

"ТИ ЭЛ ПРОЖЕКТ" ХХК

/000153520, Сүхбаатар Дүүрэг 1-р хороо, Нарны зам-62,  
Юнцон буюдинг, В блок, 9-р давхарг, 905 тоот утас:99994336/

ЕГ Шифр: TL-09/24

(Улаанбаатар хот, Сүхбаатар дүүрэг, 11-р хороо)

НЗДТГ-ЫН ҮЙЛЧИЛГЭЭНИЙ БАРИЛГА, ТОХИЖИЛТ, НОГООН  
БАЙГУУЛАМЖ


(ажлын зураг)

ЕРӨНХИЙ ТӨЛӨӨТӨГӨӨНИЙ ХЭСЭГ-ЕТ

Захирал:...../Л.Баярт/

Архитектор:...../О.Наранбаатар/

Улаанбаатар хот  
2024 он

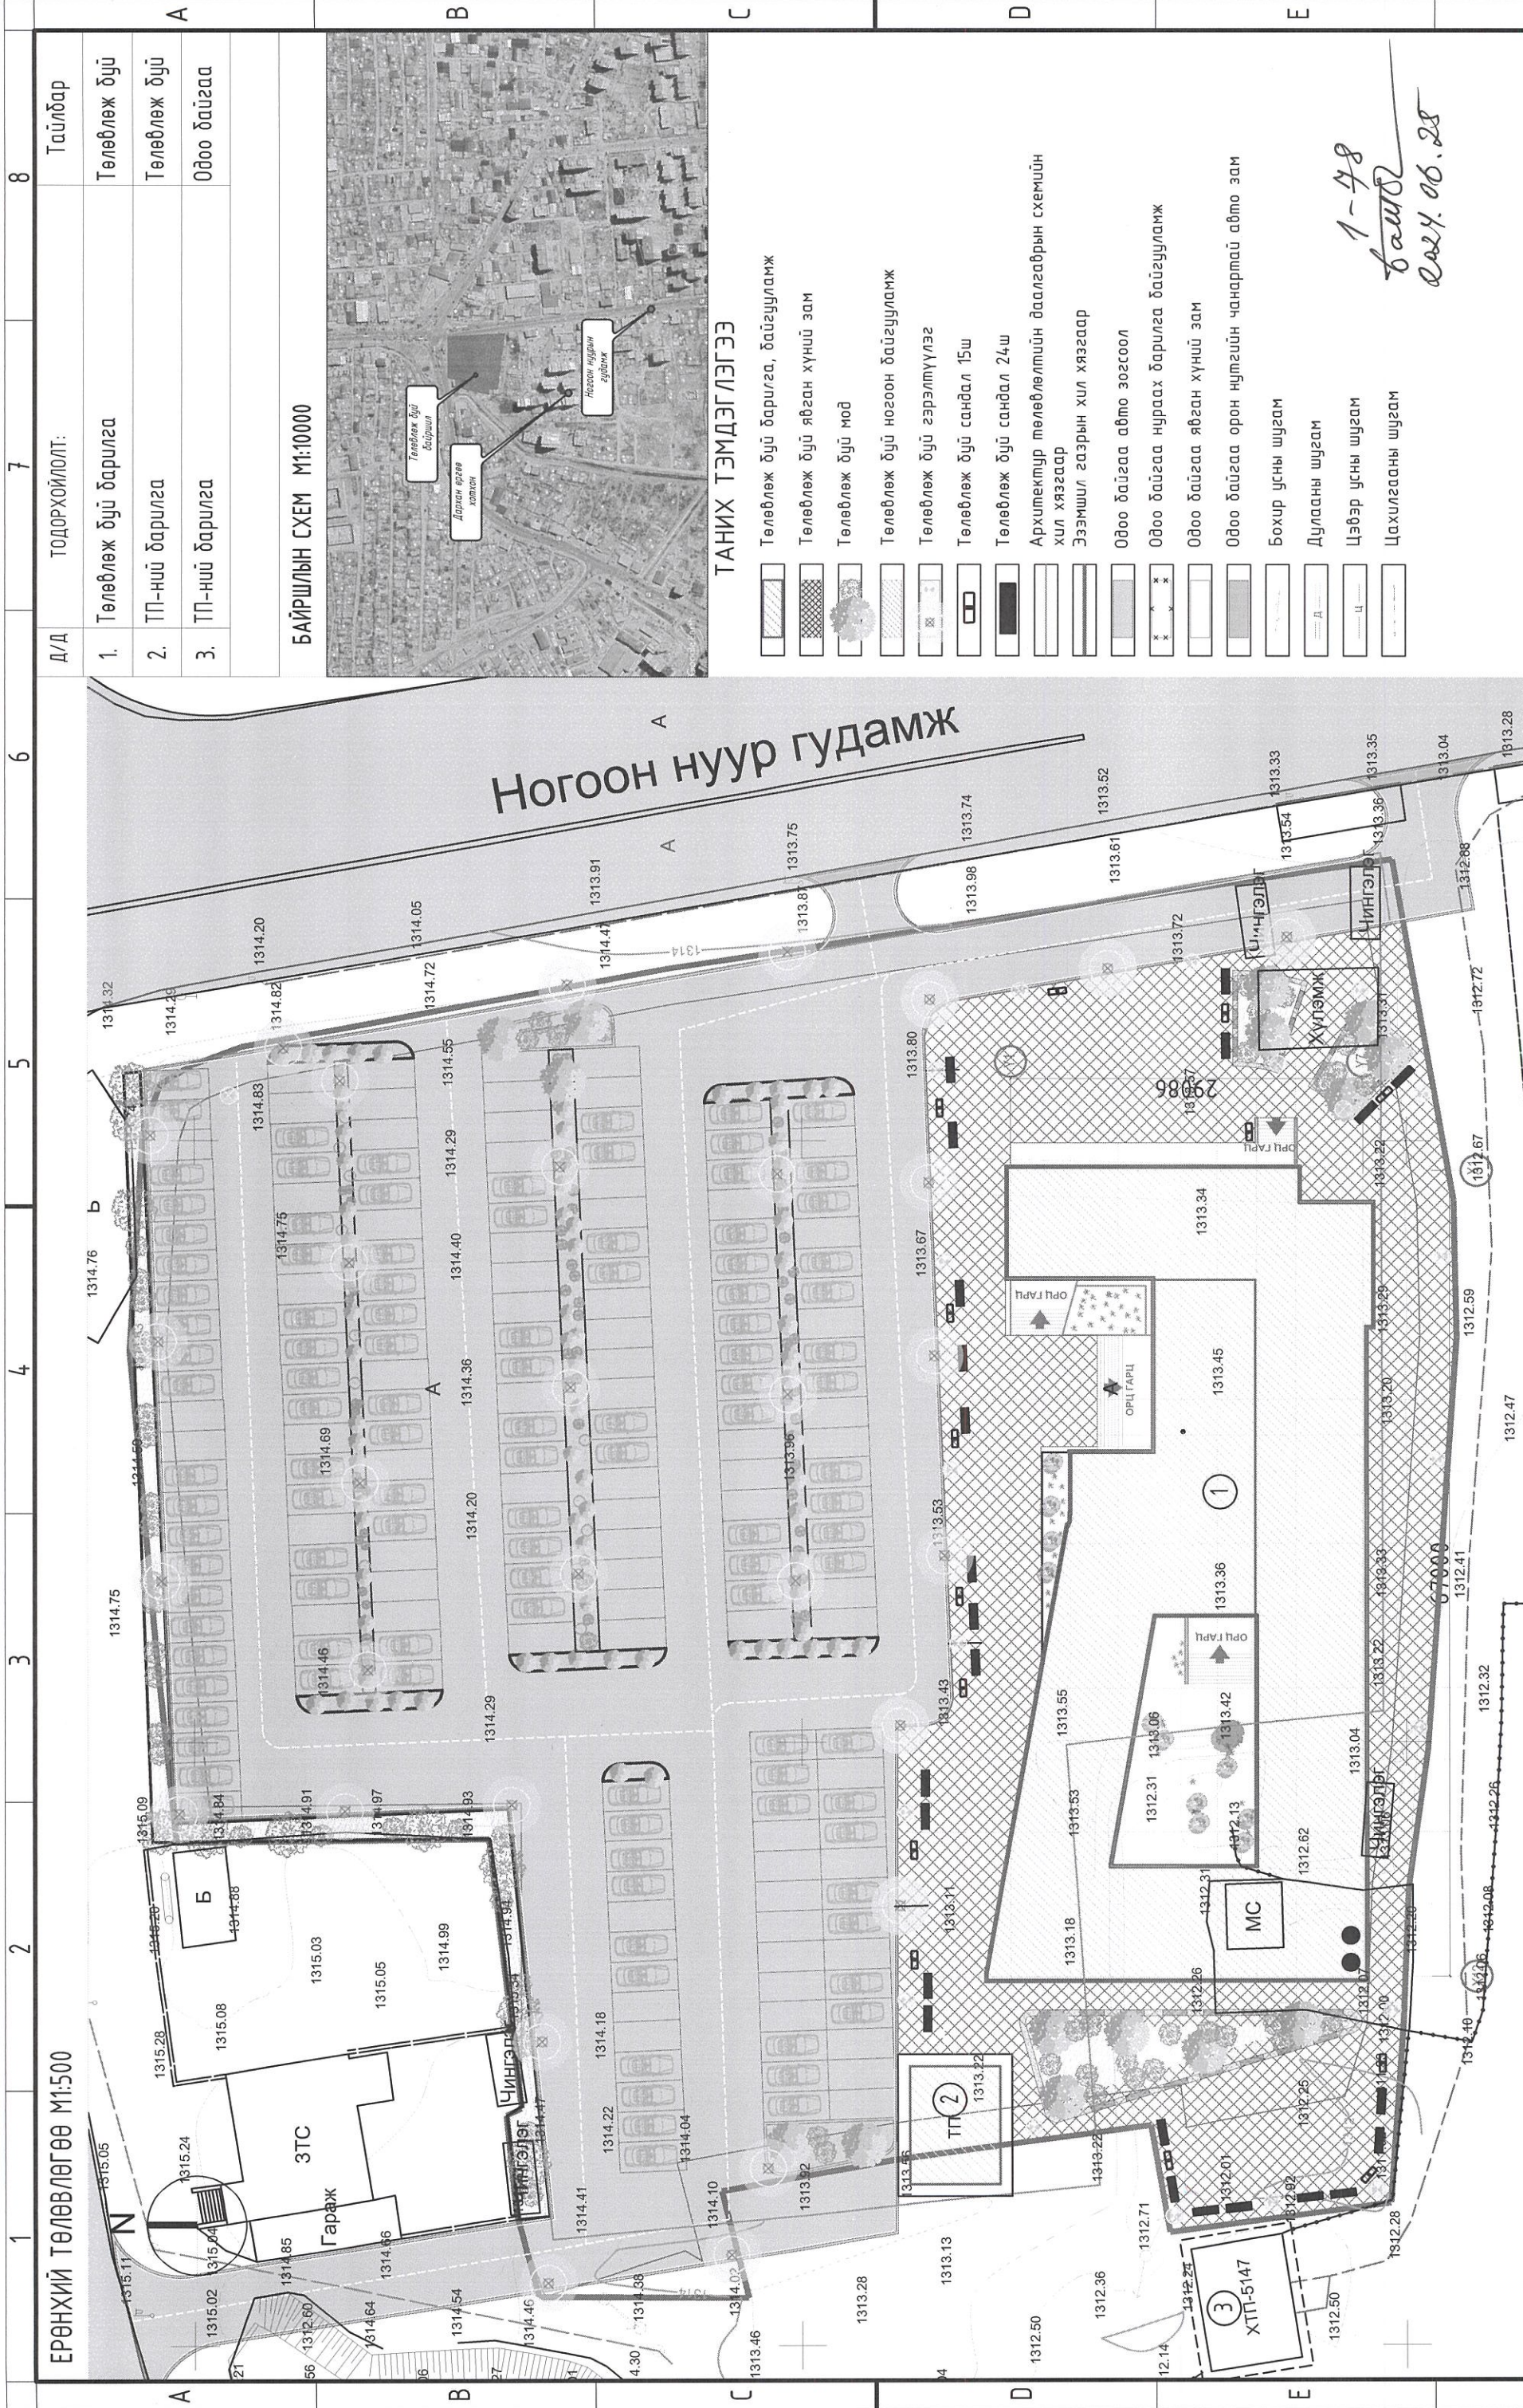


ЕРӨНХИЙ ТӨЛӨВЛӨГӨӨ М1:500

ТОДОРХОЙЛОЛТ:

- |     |                      |
|-----|----------------------|
| Д/Д | Тайлбар              |
| 1.  | Төлөвлөж буй барилга |
| 2.  | ТП-ний барилга       |
| 3.  | ТП-ний барилга       |


БАЙРШЛЫН СХЕМ М1:10000

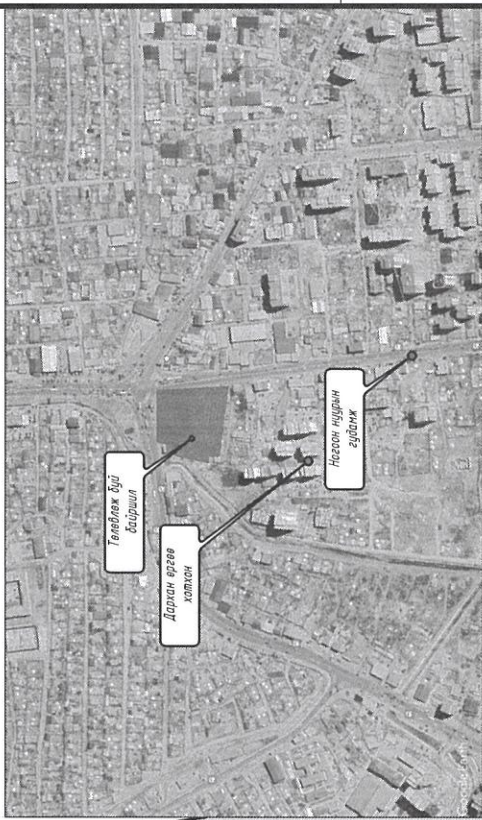

ТАНИХ ТЭМДЭГЛЭГЭЭ

- Төлөвлөж буй барилга, байгууламж
- Төлөвлөж буй явган хүний зам
- Төлөвлөж буй мод
- Төлөвлөж буй ногоон байгууламж
- Төлөвлөж буй гэрэлтүүлэг
- Төлөвлөж буй сандал 15ш
- Төлөвлөж буй сандал 24ш
- Архитектур төлөвлөлтийн даалгаарын схемийн хил хязгаар
- Эзэмшил газрын хил хязгаар
- Одоо байгаа авто зогсоол
- Одоо байгаа нураах барилга байгууламж
- Одоо байгаа явган хүний зам
- Одоо байгаа орон нутгийн чанартай авто зам
- Бохир усны шугам
- Дулааны шугам
- Цэвэр усны шугам
- Цахилгааны шугам

1-48  
bair  
2024.06.28

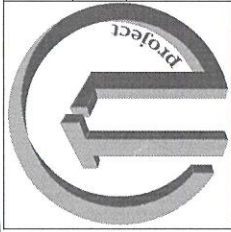


Улаанбаатар хот, Сүхбаатар дүүрэг 11-р хороо  
НЭДТГ-ын ҮЙЛЧИЛГЭЭНИЙ БАРИЛГА, ТОХИЖИЛТ, НОГООН БАЙГУУЛАМЖ

Ерөнхий төлөвлөгөө

Архитектур 211/11/2024  
Гүйцэтгэгч: Хуучинбаатар  
Шалбар: Хуучинбаатар

"ТИ ЭЛ ПРОЕКТ"  
ХХК

Е.Г.Ширф: ТЛ/09-24 А.Э  
Зургийн дугаар: Хуучинбаатар  
ET-01  
Нийт хуудас: 1  
Огноо: 2024/05  
Масштаб: М1:500

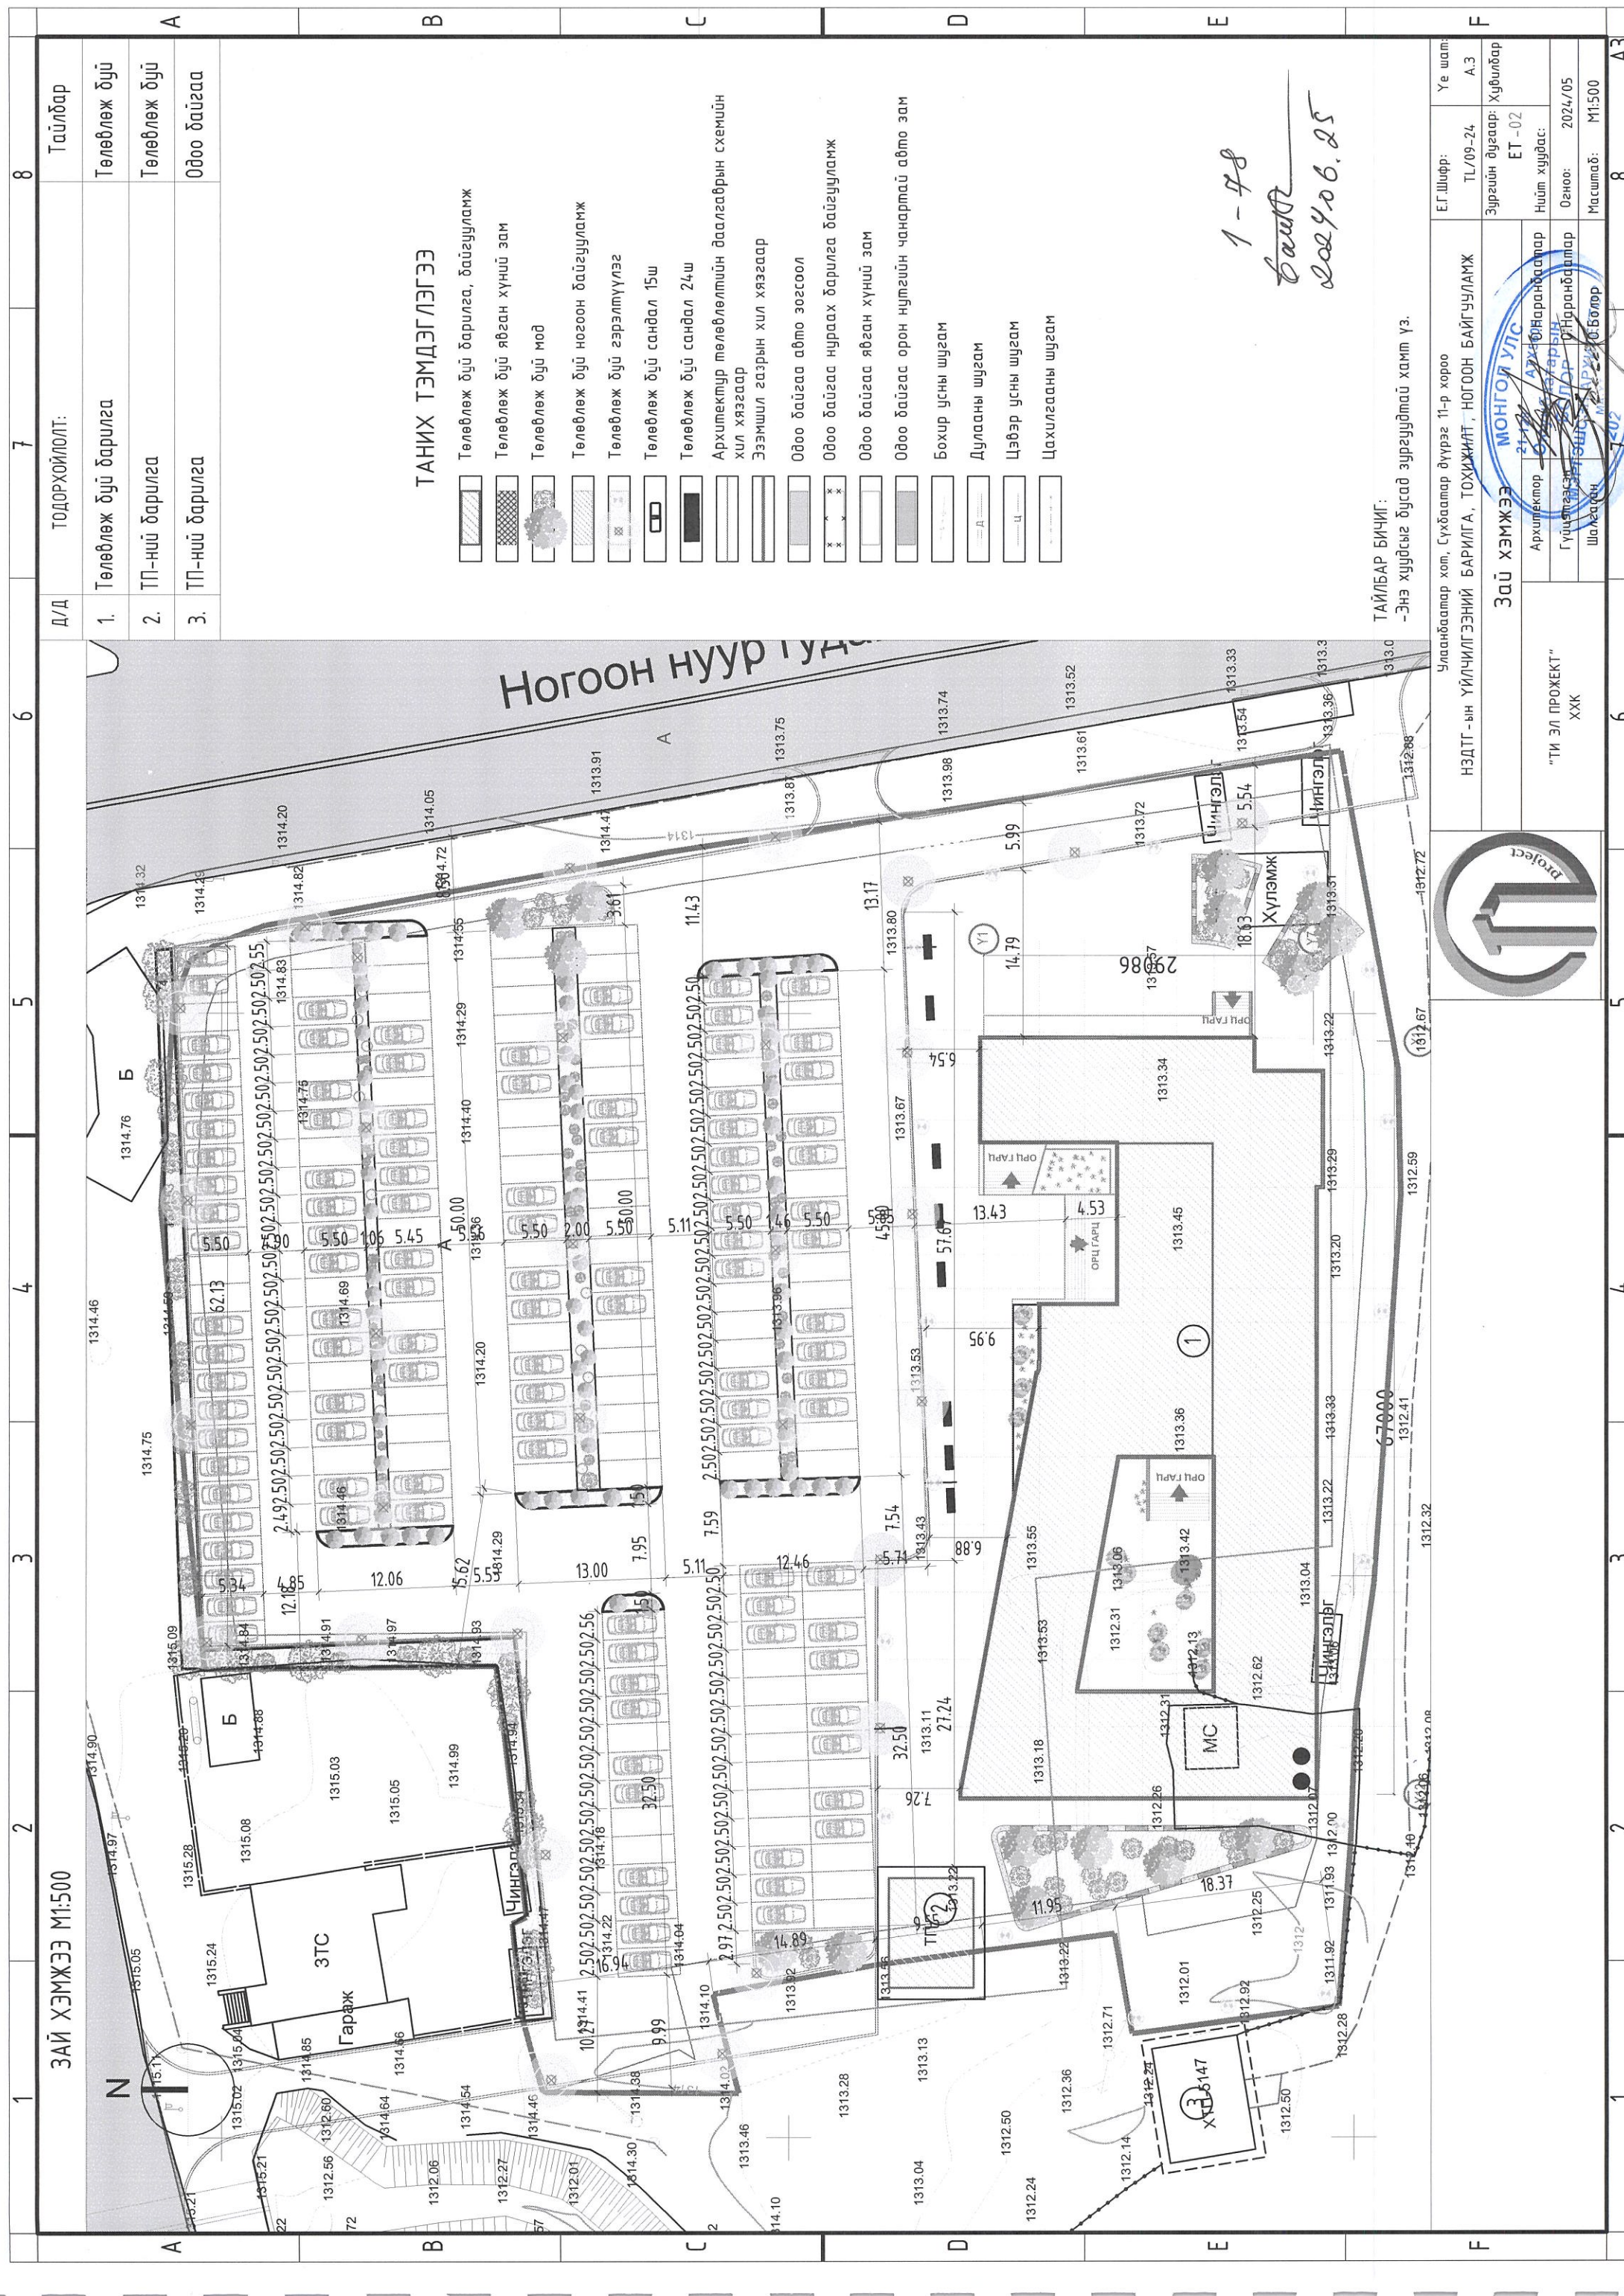

Зай хэмжээ М1:500

Тодорхойлолт:

Д/д	Тодорхойлолт:	Тайлбар
1.	Төлөвлөж буй барилга	Төлөвлөж буй
2.	ТП-ний барилга	Төлөвлөж буй
3.	ТП-ний барилга	Одоо байгаа

ТАНИХ ТЭМДЭГ ЛЭГЭЭ

	Төлөвлөж буй барилга, байгууламж
	Төлөвлөж буй явган хүний зам
	Төлөвлөж буй мод
	Төлөвлөж буй ногоон байгууламж
	Төлөвлөж буй гэрэлтүүлэг
	Төлөвлөж буй сандал 15ш
	Төлөвлөж буй сандал 24ш
	Архитектур төлөвлөлтийн даалгарын схемийн хил хязгаар
	Эзэмшл газрын хил хязгаар
	Одоо байгаа авто зогсоол
	Одоо байгаа нураах барилга байгууламж
	Одоо байгаа явган хүний зам
	Одоо байгаа орон нутгийн чанартай авто зам
	Бохир усны шугам
	Дулааны шугам
	Цэвэр усны шугам
	Цахилгааны шугам

1-78  
Байр  
2024.06.25

ТАЙЛБАР БИЧИГ:  
-Энэ хуудсыг бусад зургуудтай хамт үз.


Улаанбаатар хот, Сүхбаатар дүүрэг 11-р хороо  
НЭДТТ-ын ҮЙЛЧИЛГЭЭНИЙ БАРИЛГА, ТОХИЖИЛТ, НОГООН БАЙГУУЛАМЖ

Зай хэмжээ: МОНГОЛ УЛС  
Архитектор: [Signature]  
Гүйцэтгэгч: [Signature]  
Шалбарч: [Signature]

ЕГ Шифр: ТЛ/09-24  
Зургийн буцаар: Хувиьлар  
Нийт хуудас: ET-02  
Огноо: 2024/05  
Масштаб: М1:500

"ТИ ЭЛ ПРОЕКТ"  
ХХК

8 АЗ

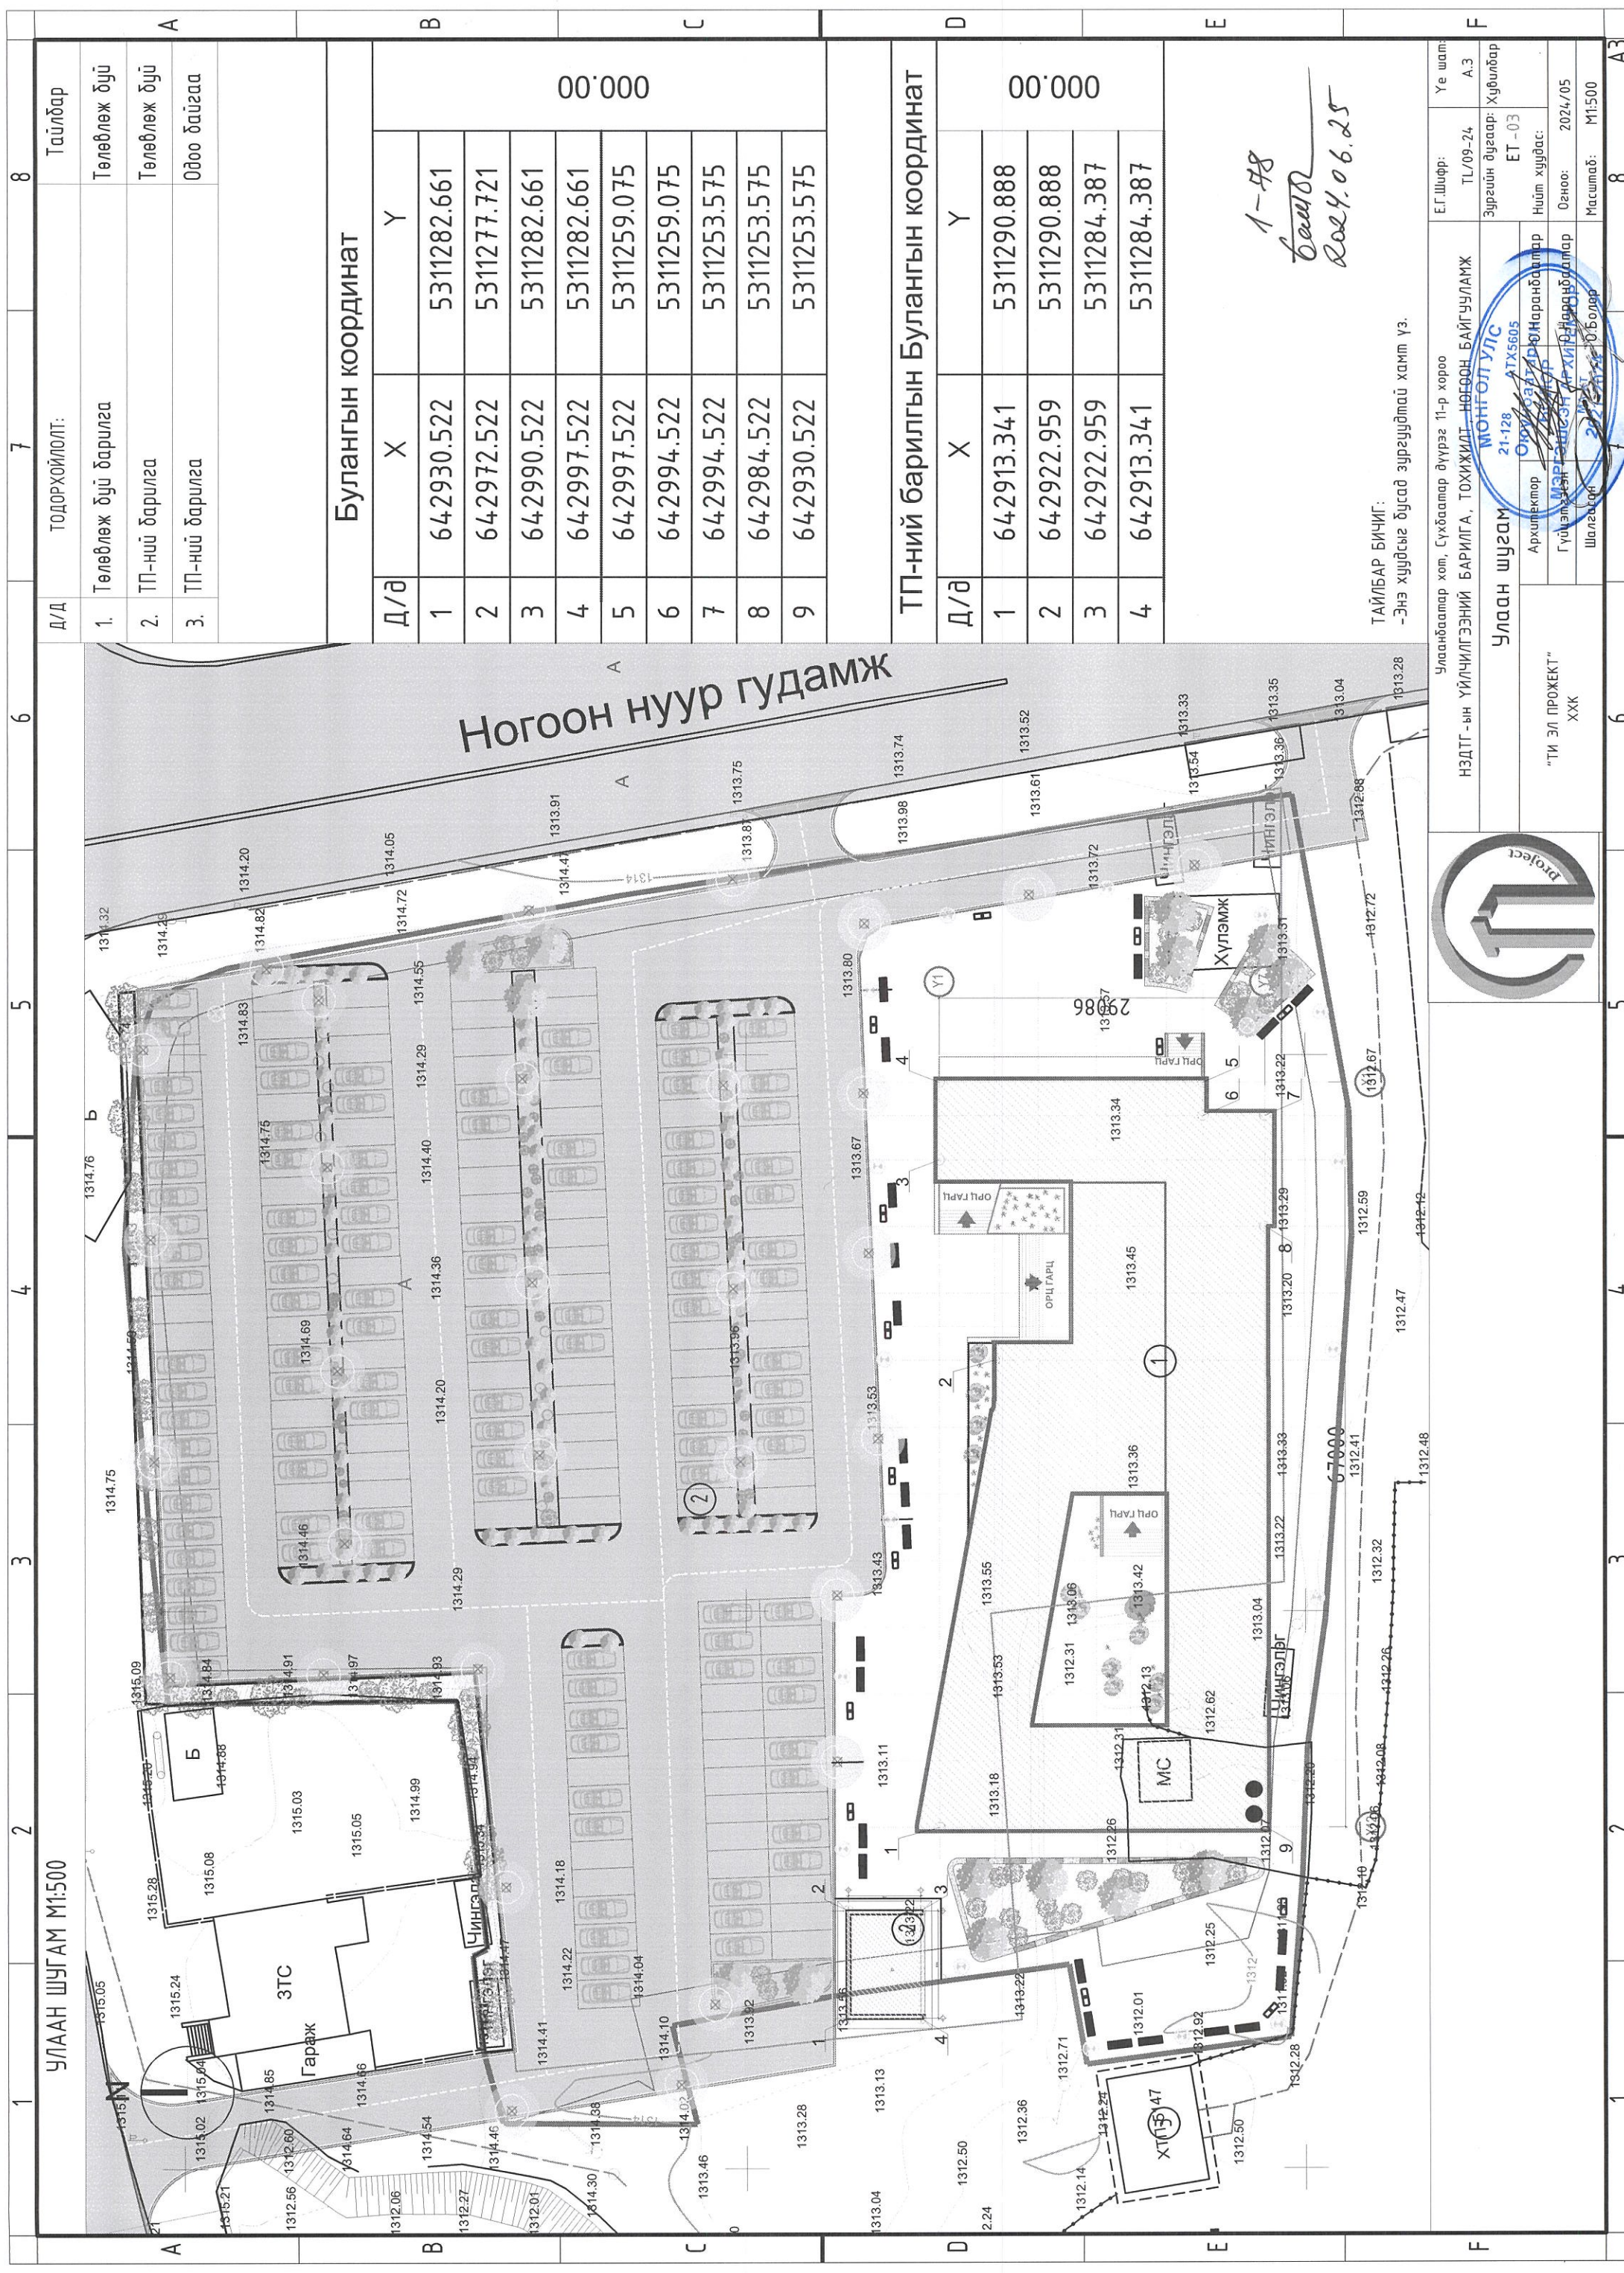

УЛААН ШУГАМ М1:500

ТОДОРХОЙЛОЛТ:

1. Төлөвлөж буй барилга
2. ТП-ний барилга
3. ТП-ний барилга

Булангын координат


Д/д	X	Y
1	642930.522	5311282.661
2	642972.522	5311277.721
3	642990.522	5311282.661
4	642997.522	5311282.661
5	642997.522	5311259.075
6	642994.522	5311259.075
7	642994.522	5311253.575
8	642984.522	5311253.575
9	642930.522	5311253.575

ТП-ний барилгын Булангын координат

Д/д	X	Y
1	642913.341	5311290.888
2	642922.959	5311290.888
3	642922.959	5311284.387
4	642913.341	5311284.387

1-48  
*Баяр*  
 2024.06.25

ТАЙЛБАР БИЧИГ:  
 -Энэ хуудсыг бусад зургуудтай хамт үз.

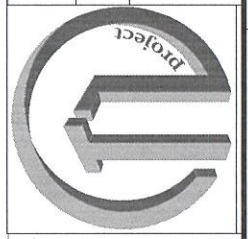

Улаанбаатар хон, Сүхбаатар дүүрэг 11-р хороо  
 НЗДТГ-ын ҮЙЛЧИЛГЭЭНИЙ БАРИЛГА, ТОХИЖИЛТ, НӨӨФӨН БАЙГУУЛАМЖ  
 МОНГОЛ УЛС  
 21-128 АТХ5605  
 Архитектор Оюунсэлэн Юнгарович  
 Гүйцэтгэгч Эрдэнэцэн Архийр Наранбаатар  
 Шалбарч 2024.06.25


Улаан шугам  
 "ТИ ЭЛ ПРОЕКТ"  
 ХХК

Үе шат:  
 А.З  
 Зургийн дугаар: Хувицбар  
 ЕТ - 03  
 Нийт хуудас:  
 Огноо: 2024/05  
 Масштаб: М1:500

1 2 3 4 5 6 7 8

1 2 3 4 5 6 7 8

A B C D E F

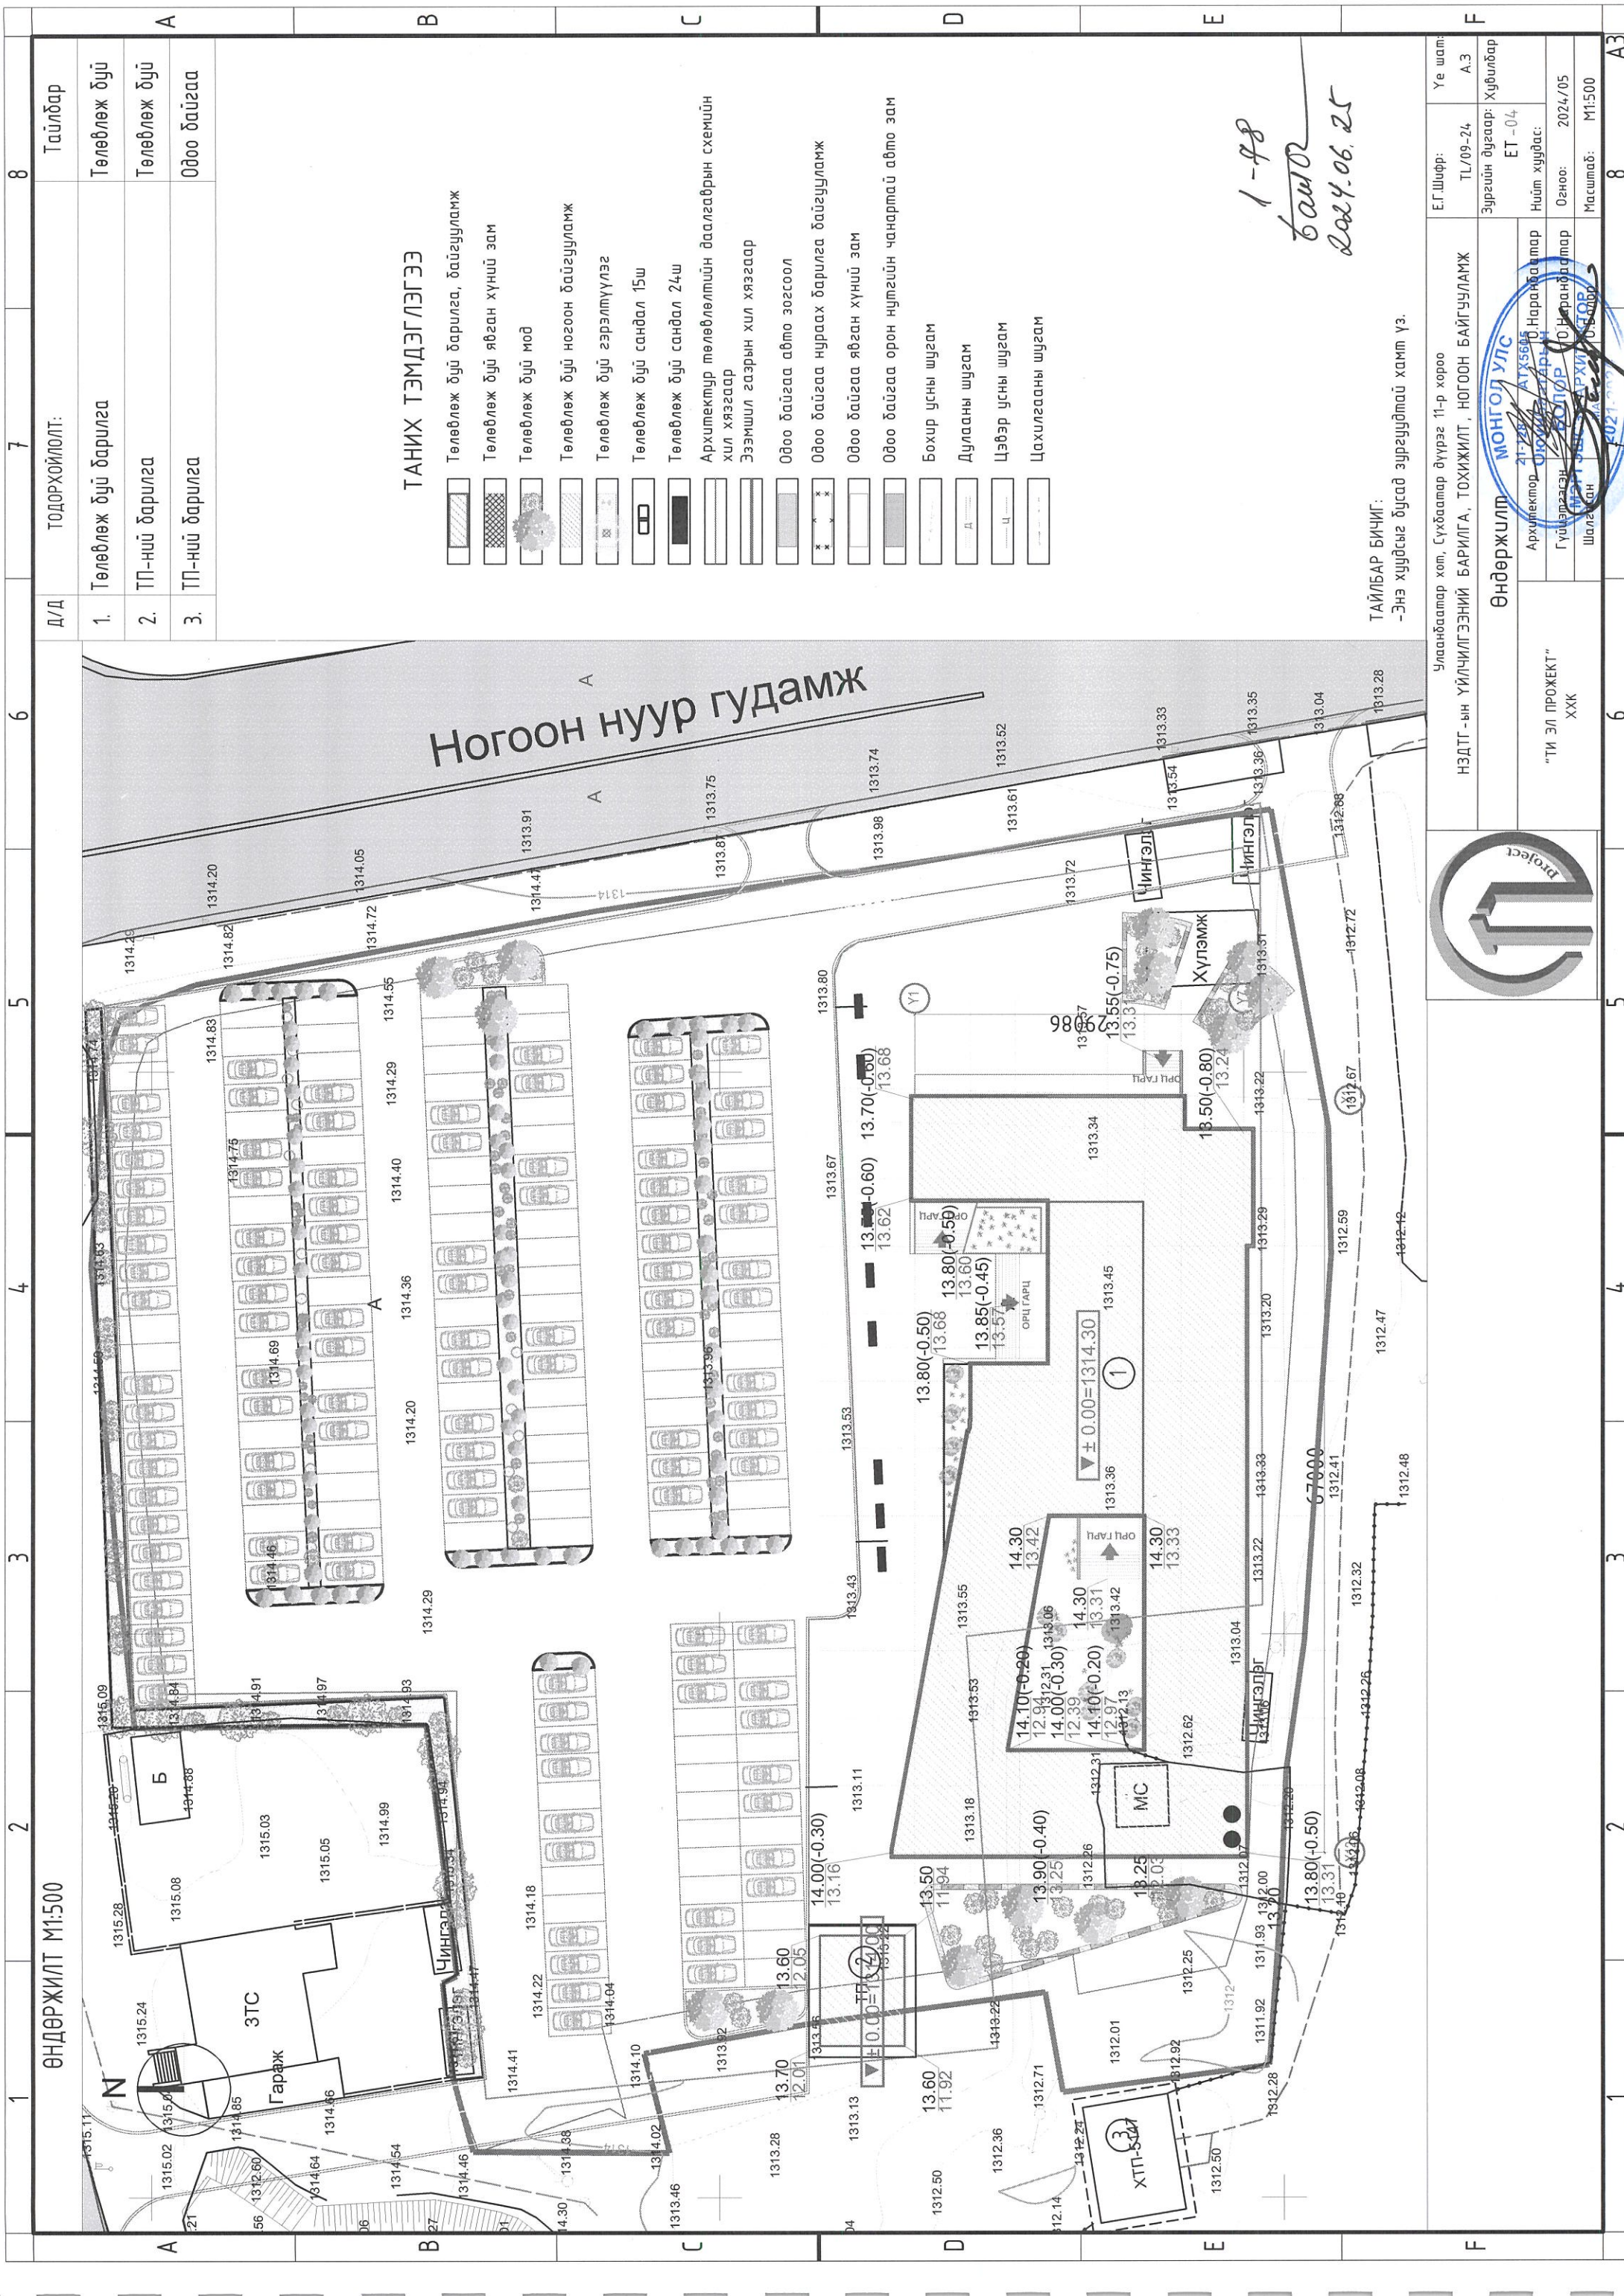

ӨНДӨРЖИЛТ М1:500

ТОДОРХОЙЛОЛТ:


1. Төлөвлөж дүй барилга
2. ТП-ний барилга
3. ТП-ний барилга

ТАНИХ ТЭМДЭГЛЭГЭЭ

- Төлөвлөж дүй барилга, байгууламж
- Төлөвлөж дүй явган хүний зам
- Төлөвлөж дүй мод
- Төлөвлөж дүй ногоон байгууламж
- Төлөвлөж дүй гэрэлтүүлэг
- Төлөвлөж дүй сандал 15ш
- Төлөвлөж дүй сандал 24ш
- Архитектур төлөвлөлтийн дасалгарын схемийн хил хязгаар
- Эзэмшил газрын хил хязгаар
- Одоо байгаа авто зогсоол
- Одоо байгаа нураах барилга байгууламж
- Одоо байгаа явган хүний зам
- Одоо байгаа орон нутгийн чанартай авто зам
- Бохир усны шугам
- Дулааны шугам
- Цэвэр усны шугам
- Цахилгааны шугам

1-48  
БАНД  
2024.06.25

ТАЙЛБАР БИЧИГ:  
-Энэ хуудсыг бусад зургуудтай хамт үз.

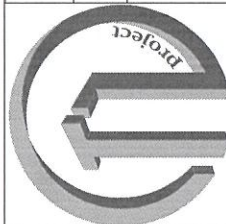

Улаанбаатар хот, Сүхбаатар дүүрэг 11-р хороо  
НЭДТГ-ын ҮЙЛЧИЛГЭЭНИЙ БАРИЛГА, ТОХИЖИЛТ, НОГООН БАЙГУУЛАМЖ

Е.Г.Шифр: TL/09-24  
Үе шат: А.3


Зургийн дугаар: Худбалбар  
ET-04


Нийт хуудас: 8


Огноо: 2024/05


Масштаб: М1:500

Өндөржилт

Архитектор:  Наранбалдар

Гүйцэтгэсэн:  Наранбалдар

Шалгалсан:  Наранбалдар

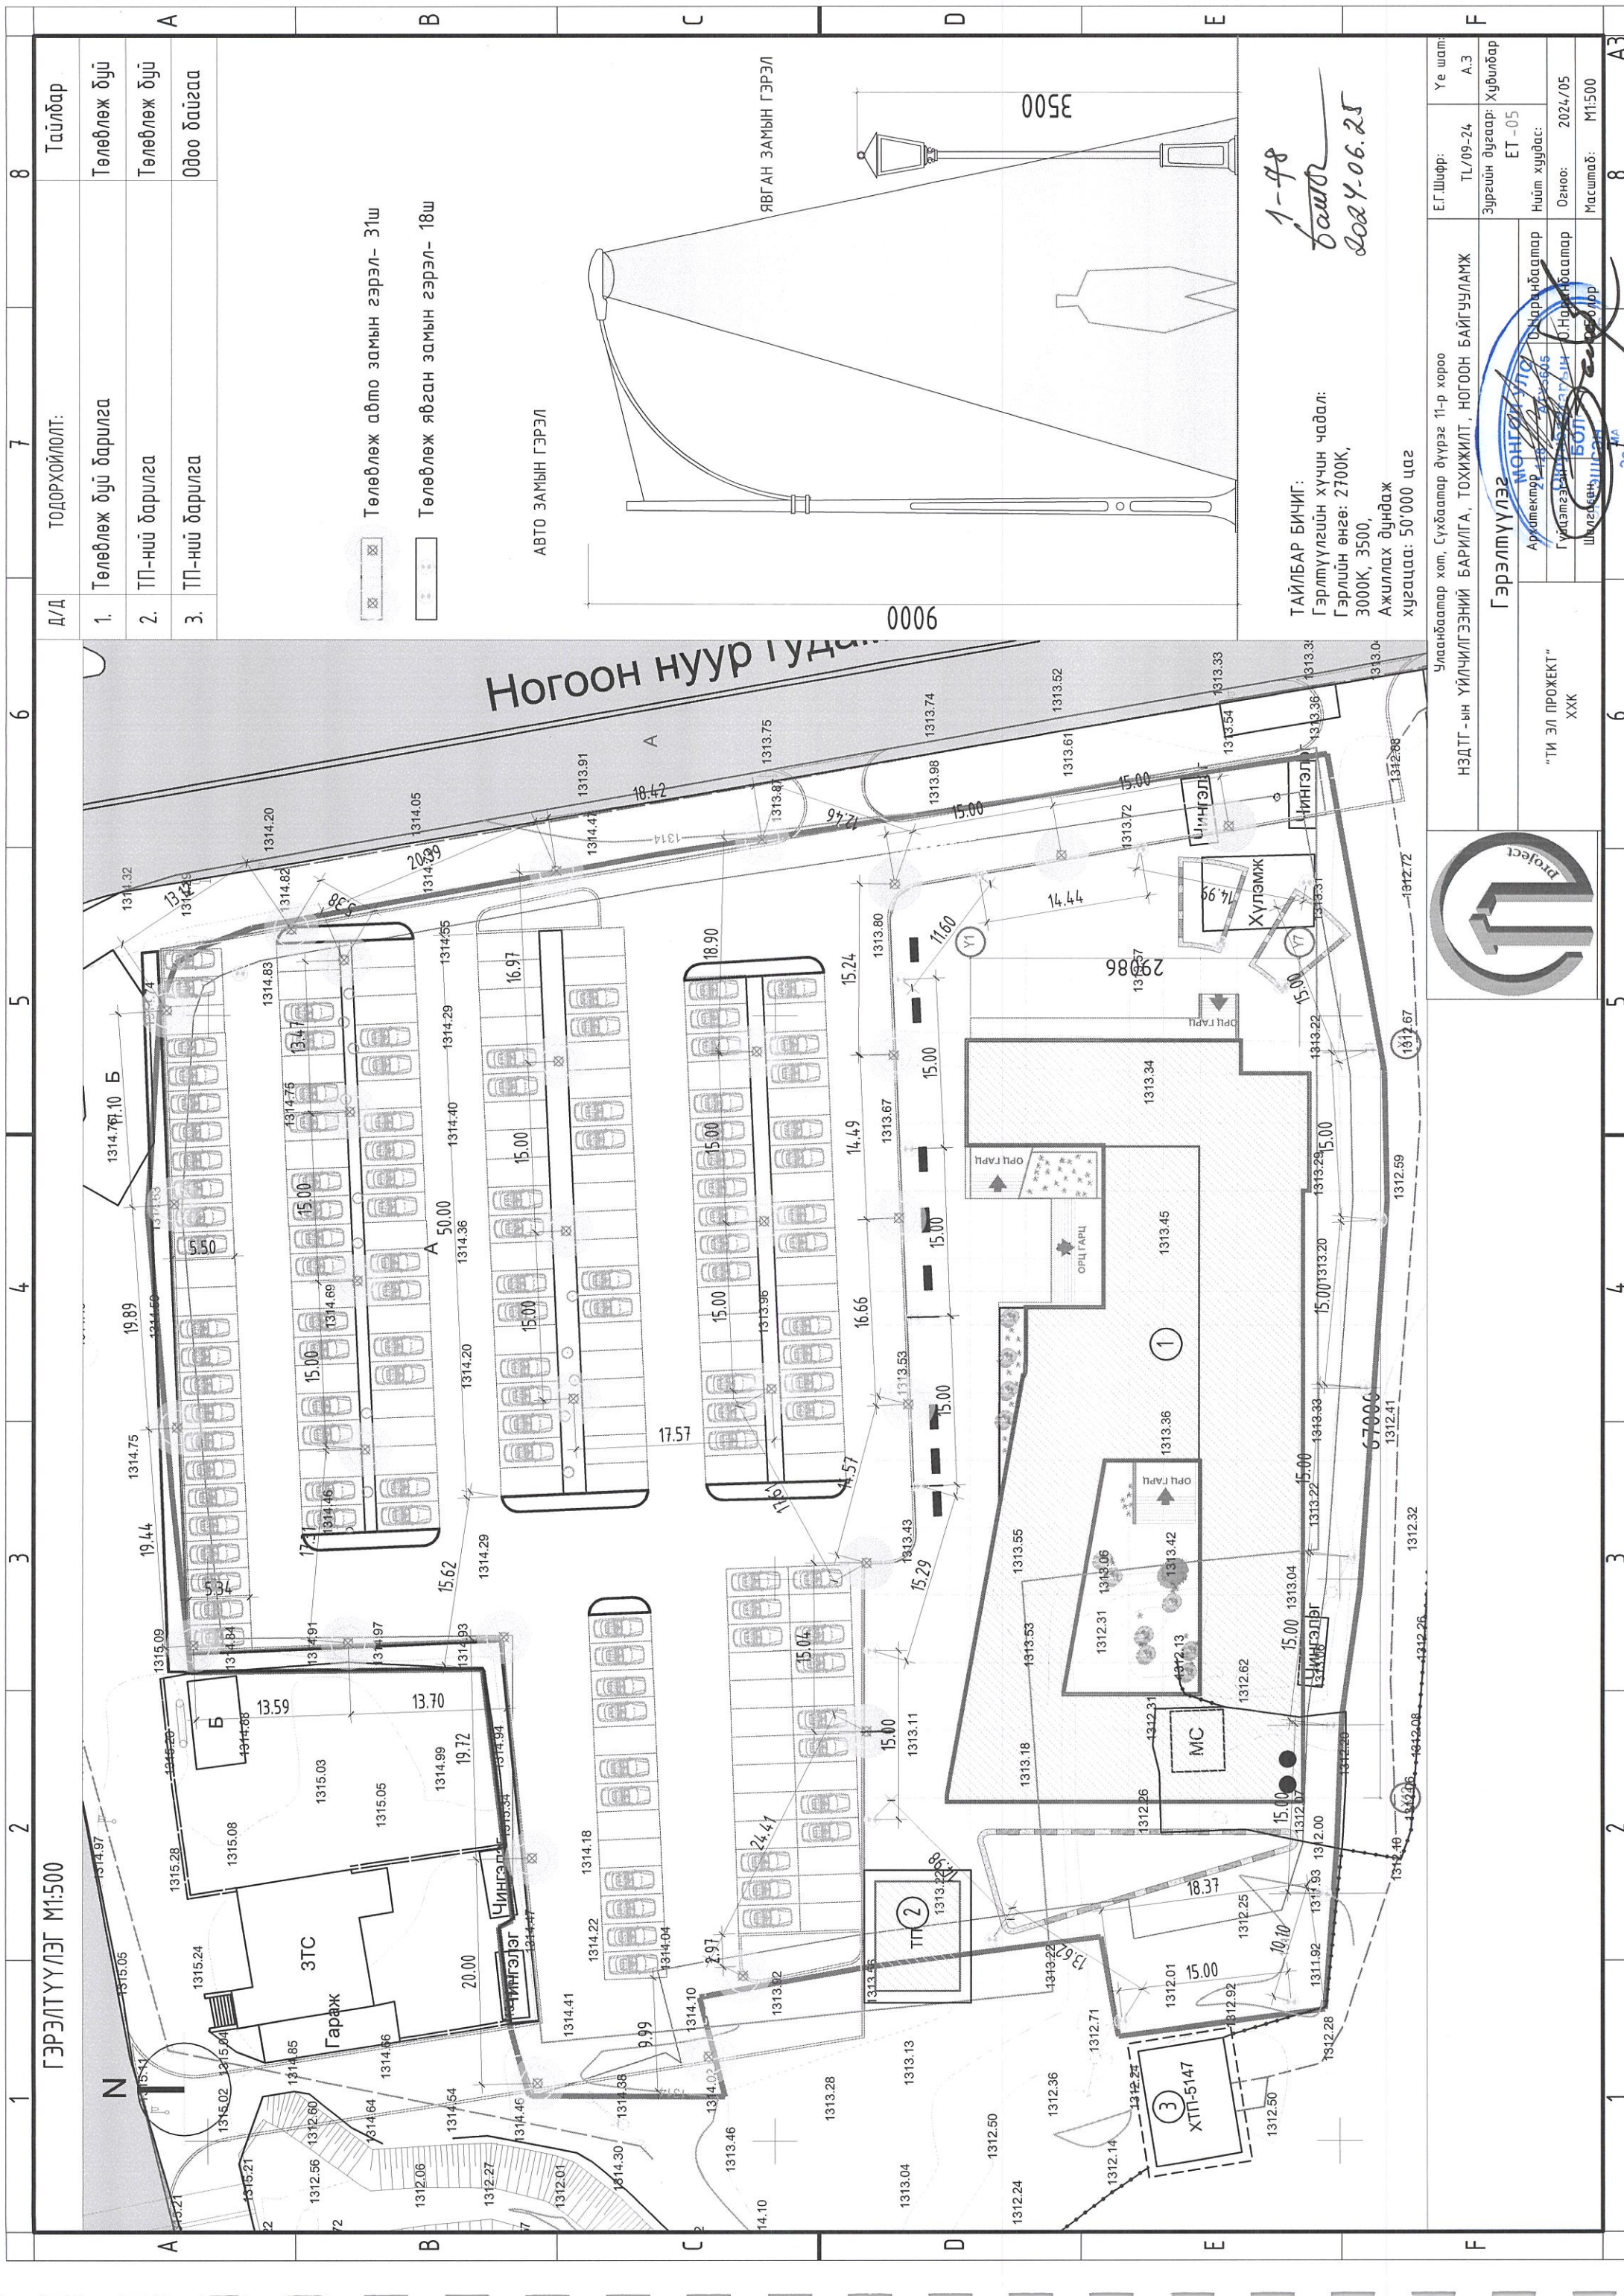

ГЭРЭЛТҮҮЛЭГ М1:500

ТОДОРХОЙЛОЛТ:

- 1. Төлөвлөж буй барилга
- 2. ТП-ний барилга
- 3. ТП-ний барилга

- Төлөвлөж авто замын гэрэл- 31ш
- Төлөвлөж явган замын гэрэл- 18ш


АВТО ЗАМЫН ГЭРЭЛ

ЯВГАН ЗАМЫН ГЭРЭЛ


1-98  
Байр  
2024.06.25

ТАЙЛАР БИЧИГ:  
Гэрлүүлгийн хүчин чадал:  
Гэрлийн өнгө: 2700К,  
3000К, 3500,  
Ажиллах дундаж  
хугацаа: 50'000 цаг

Улаанбаатар хот, Сүхбаатар дүүрэг 11-р хороо		Е.Г.Ширф:	Уе шат:
НЭДТГ-ын ҮЙЛЧИЛГЭЭНИЙ БАРИЛГА, ТОХИЖИЛТ, НОГООН БАЙГУУЛАМЖ		ТЛ/09-24	А.3
<p>Гэрлүүлэг</p> <p>Архитектор: <i>[Signature]</i></p> <p>Гүйцэтгэгч: <i>[Signature]</i></p> <p>Шалгалтын үндсэн үйлдвэр: <i>[Signature]</i></p>		Зургийн дугаар:	Хувиладар
		Нийт хуудас:	ЕТ -05
		Огноо:	2024/05
		Масштаб:	М1:500
		8	А3

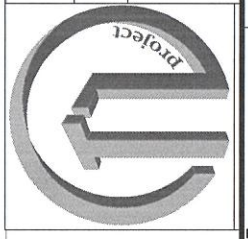


"ТИ ЭЛ ПРОЕКТ"  
ХХК

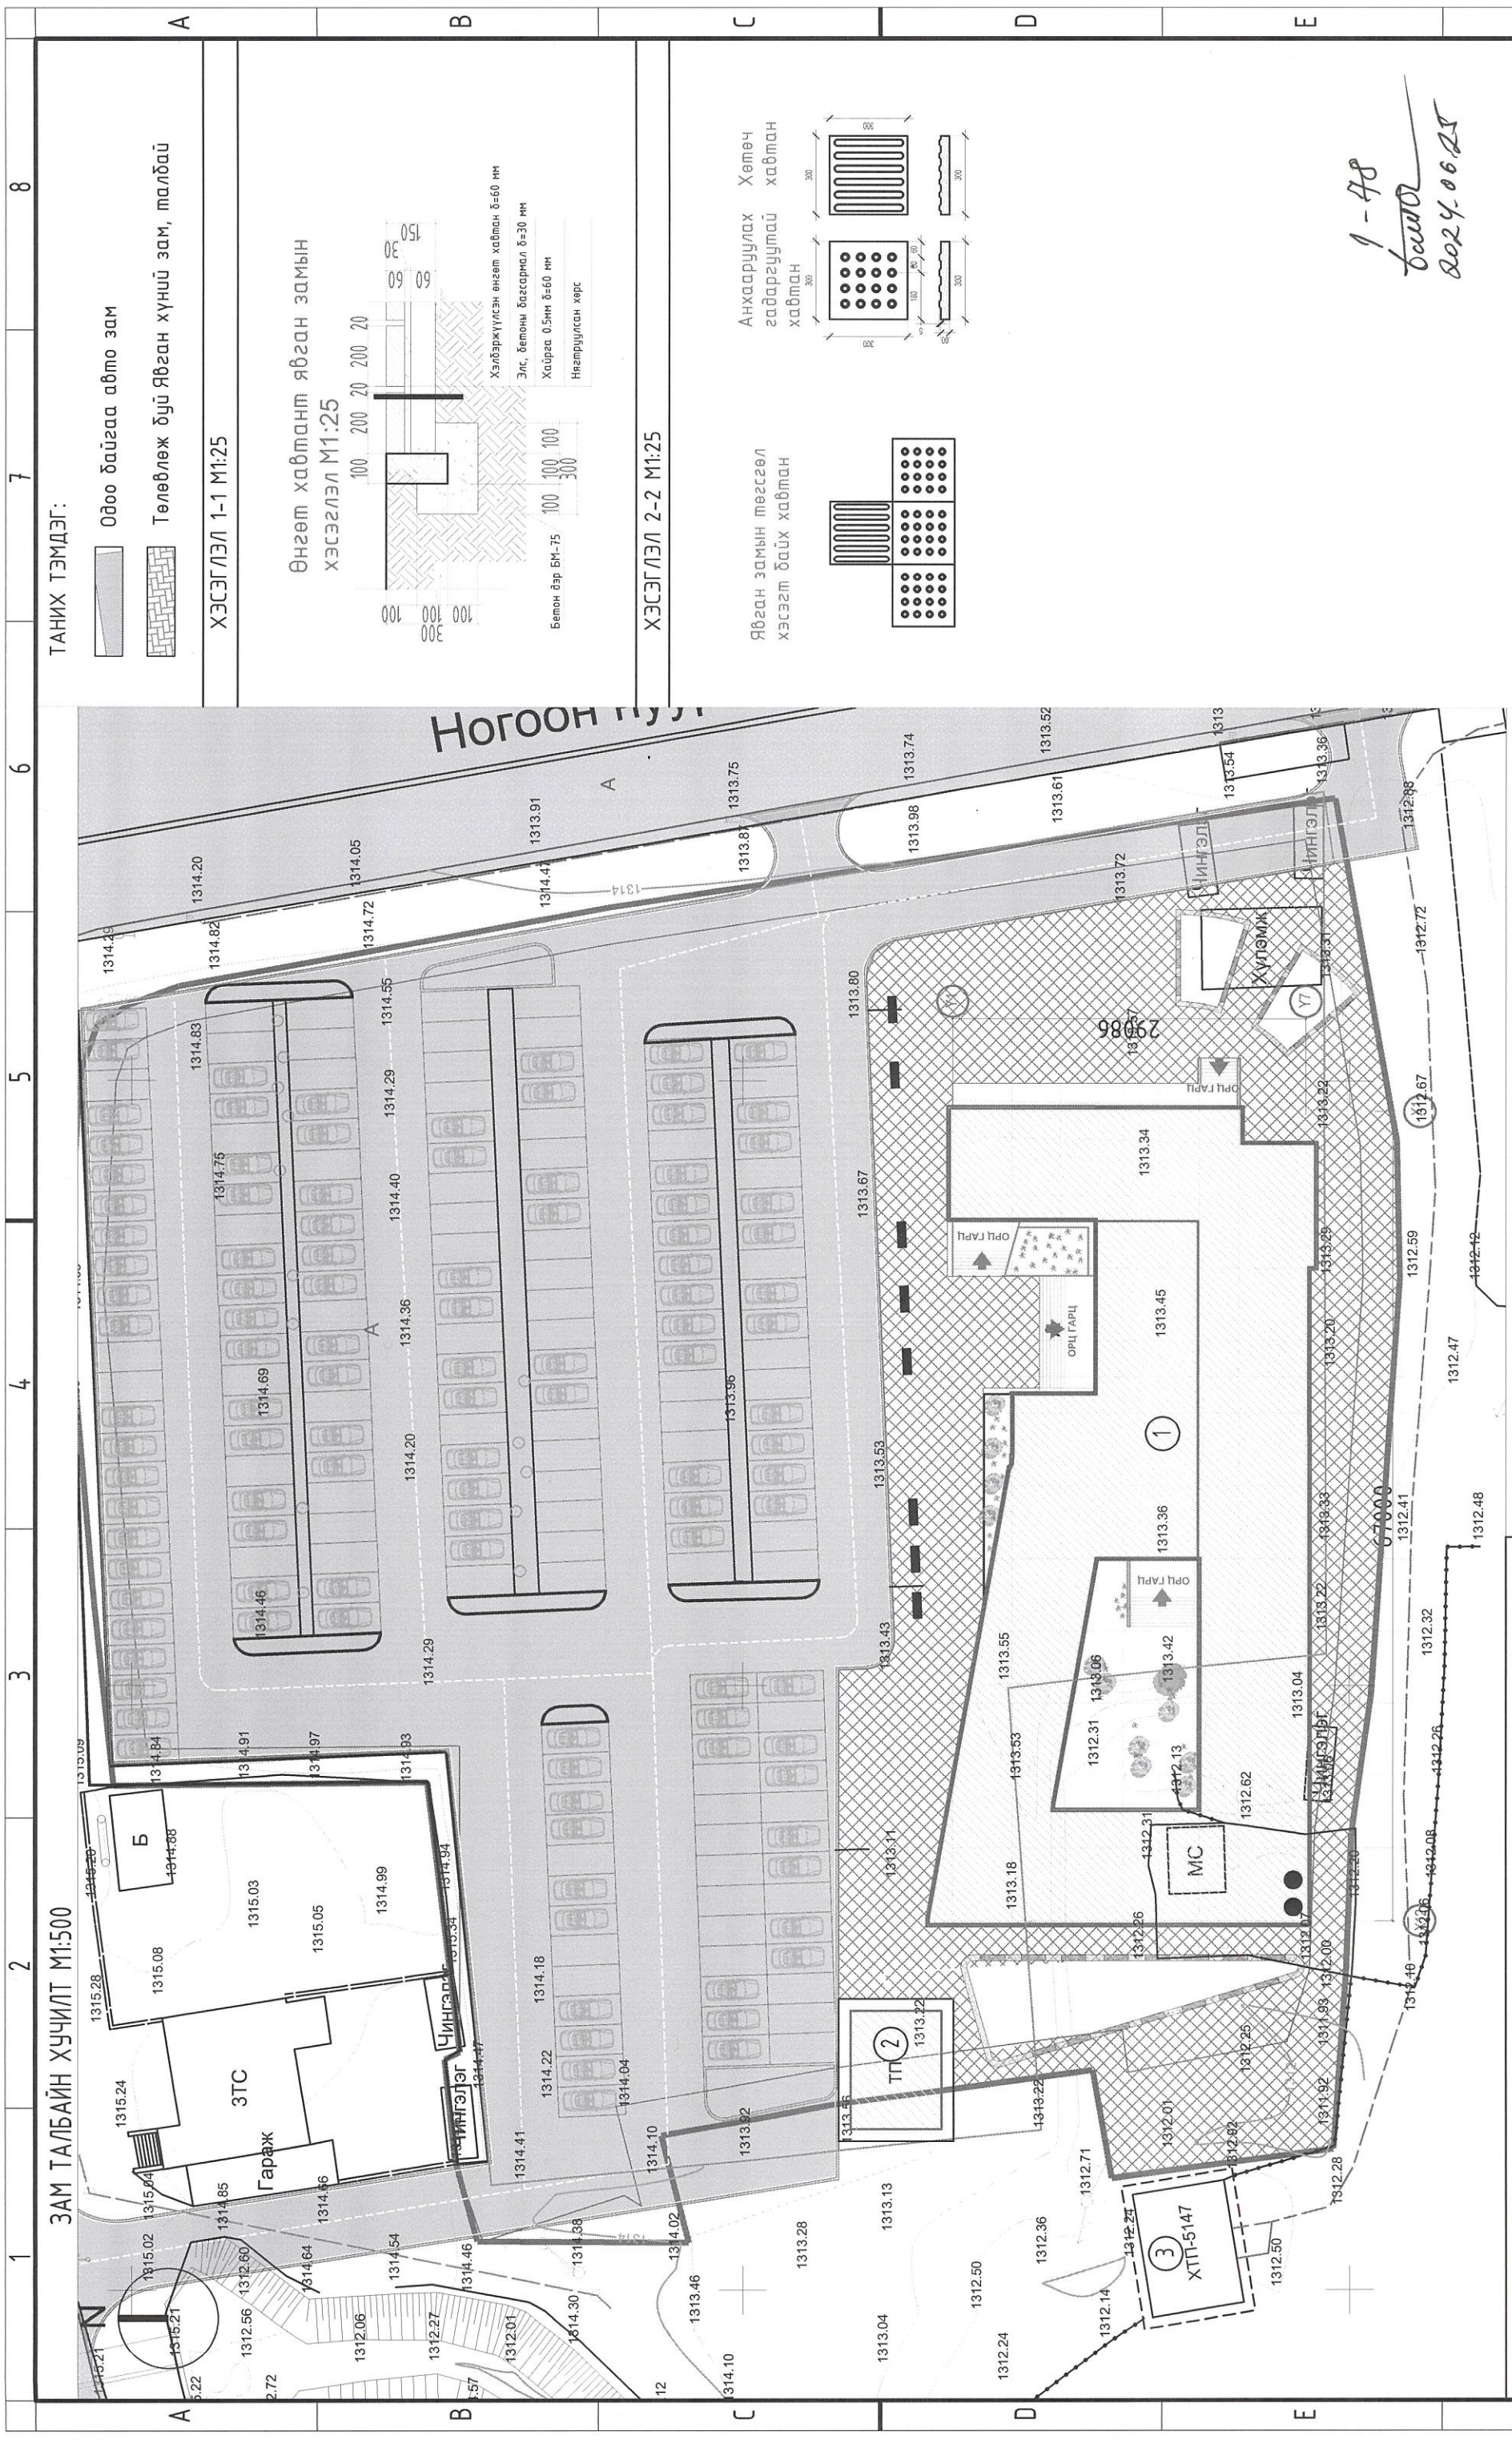

1-48  
*Баяр*  
 2024.06.25

<p>Улаанбаатар хот, Сүхбаатар дүүрэг 11-р хороо        НЭДТГ-ын ҮЙЛЧИЛГЭЭНИЙ БАРИЛГА, ТОХИЖИЛТ, НОГООН БАЙГУУЛАМЖ</p>		<p>Е.Г.Шифр:        ТЛ/09-24</p>	<p>Үе шат:        А.3</p>	
<p>АЖЛЫН ТОО ХЭМЖЭЭ</p>		<p>Зам, талбай хүчилт</p>		
№	Нэр	Хүчин чадал/м2	Урм/м	Тайлбар
1	10*20 өнгөт хавтан хүчлэмтэй зам талбай	2050.80м2		Озмлол2-2
2	Явган замын хашлага ЗХ 2-2	-	211.54м	Озмлол2-2
<p>Архитектор: <i>МОН ОЛУУ</i> Шинэ Архитектар</p>		<p>Гүйцэтгэсэн: <i>Оюун-Агва</i> Шинэ Архитектар</p>		
<p>Шинэ Архитектар</p>		<p>Шинэ Архитектар</p>		
<p>"ТИ ЭЛ ПРОЕКТ" ХХК</p>		<p>Огноо: 2024/05</p>		
<p>Масштаб: М1:500</p>		<p>Масштаб: М1:500</p>		

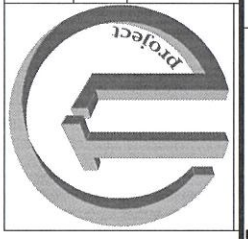

Улаанбаатар хот, Сүхбаатар дүүрэг 11-р хороо  
 НЭДТГ-ын ҮЙЛЧИЛГЭЭНИЙ БАРИЛГА, ТОХИЖИЛТ, НОГООН БАЙГУУЛАМЖ

Зам, талбай хүчилт


Архитектор: *МОН ОЛУУ* Шинэ Архитектар

Гүйцэтгэсэн: *Оюун-Агва* Шинэ Архитектар

Шинэ Архитектар

Огноо: 2024/05

Масштаб: М1:500

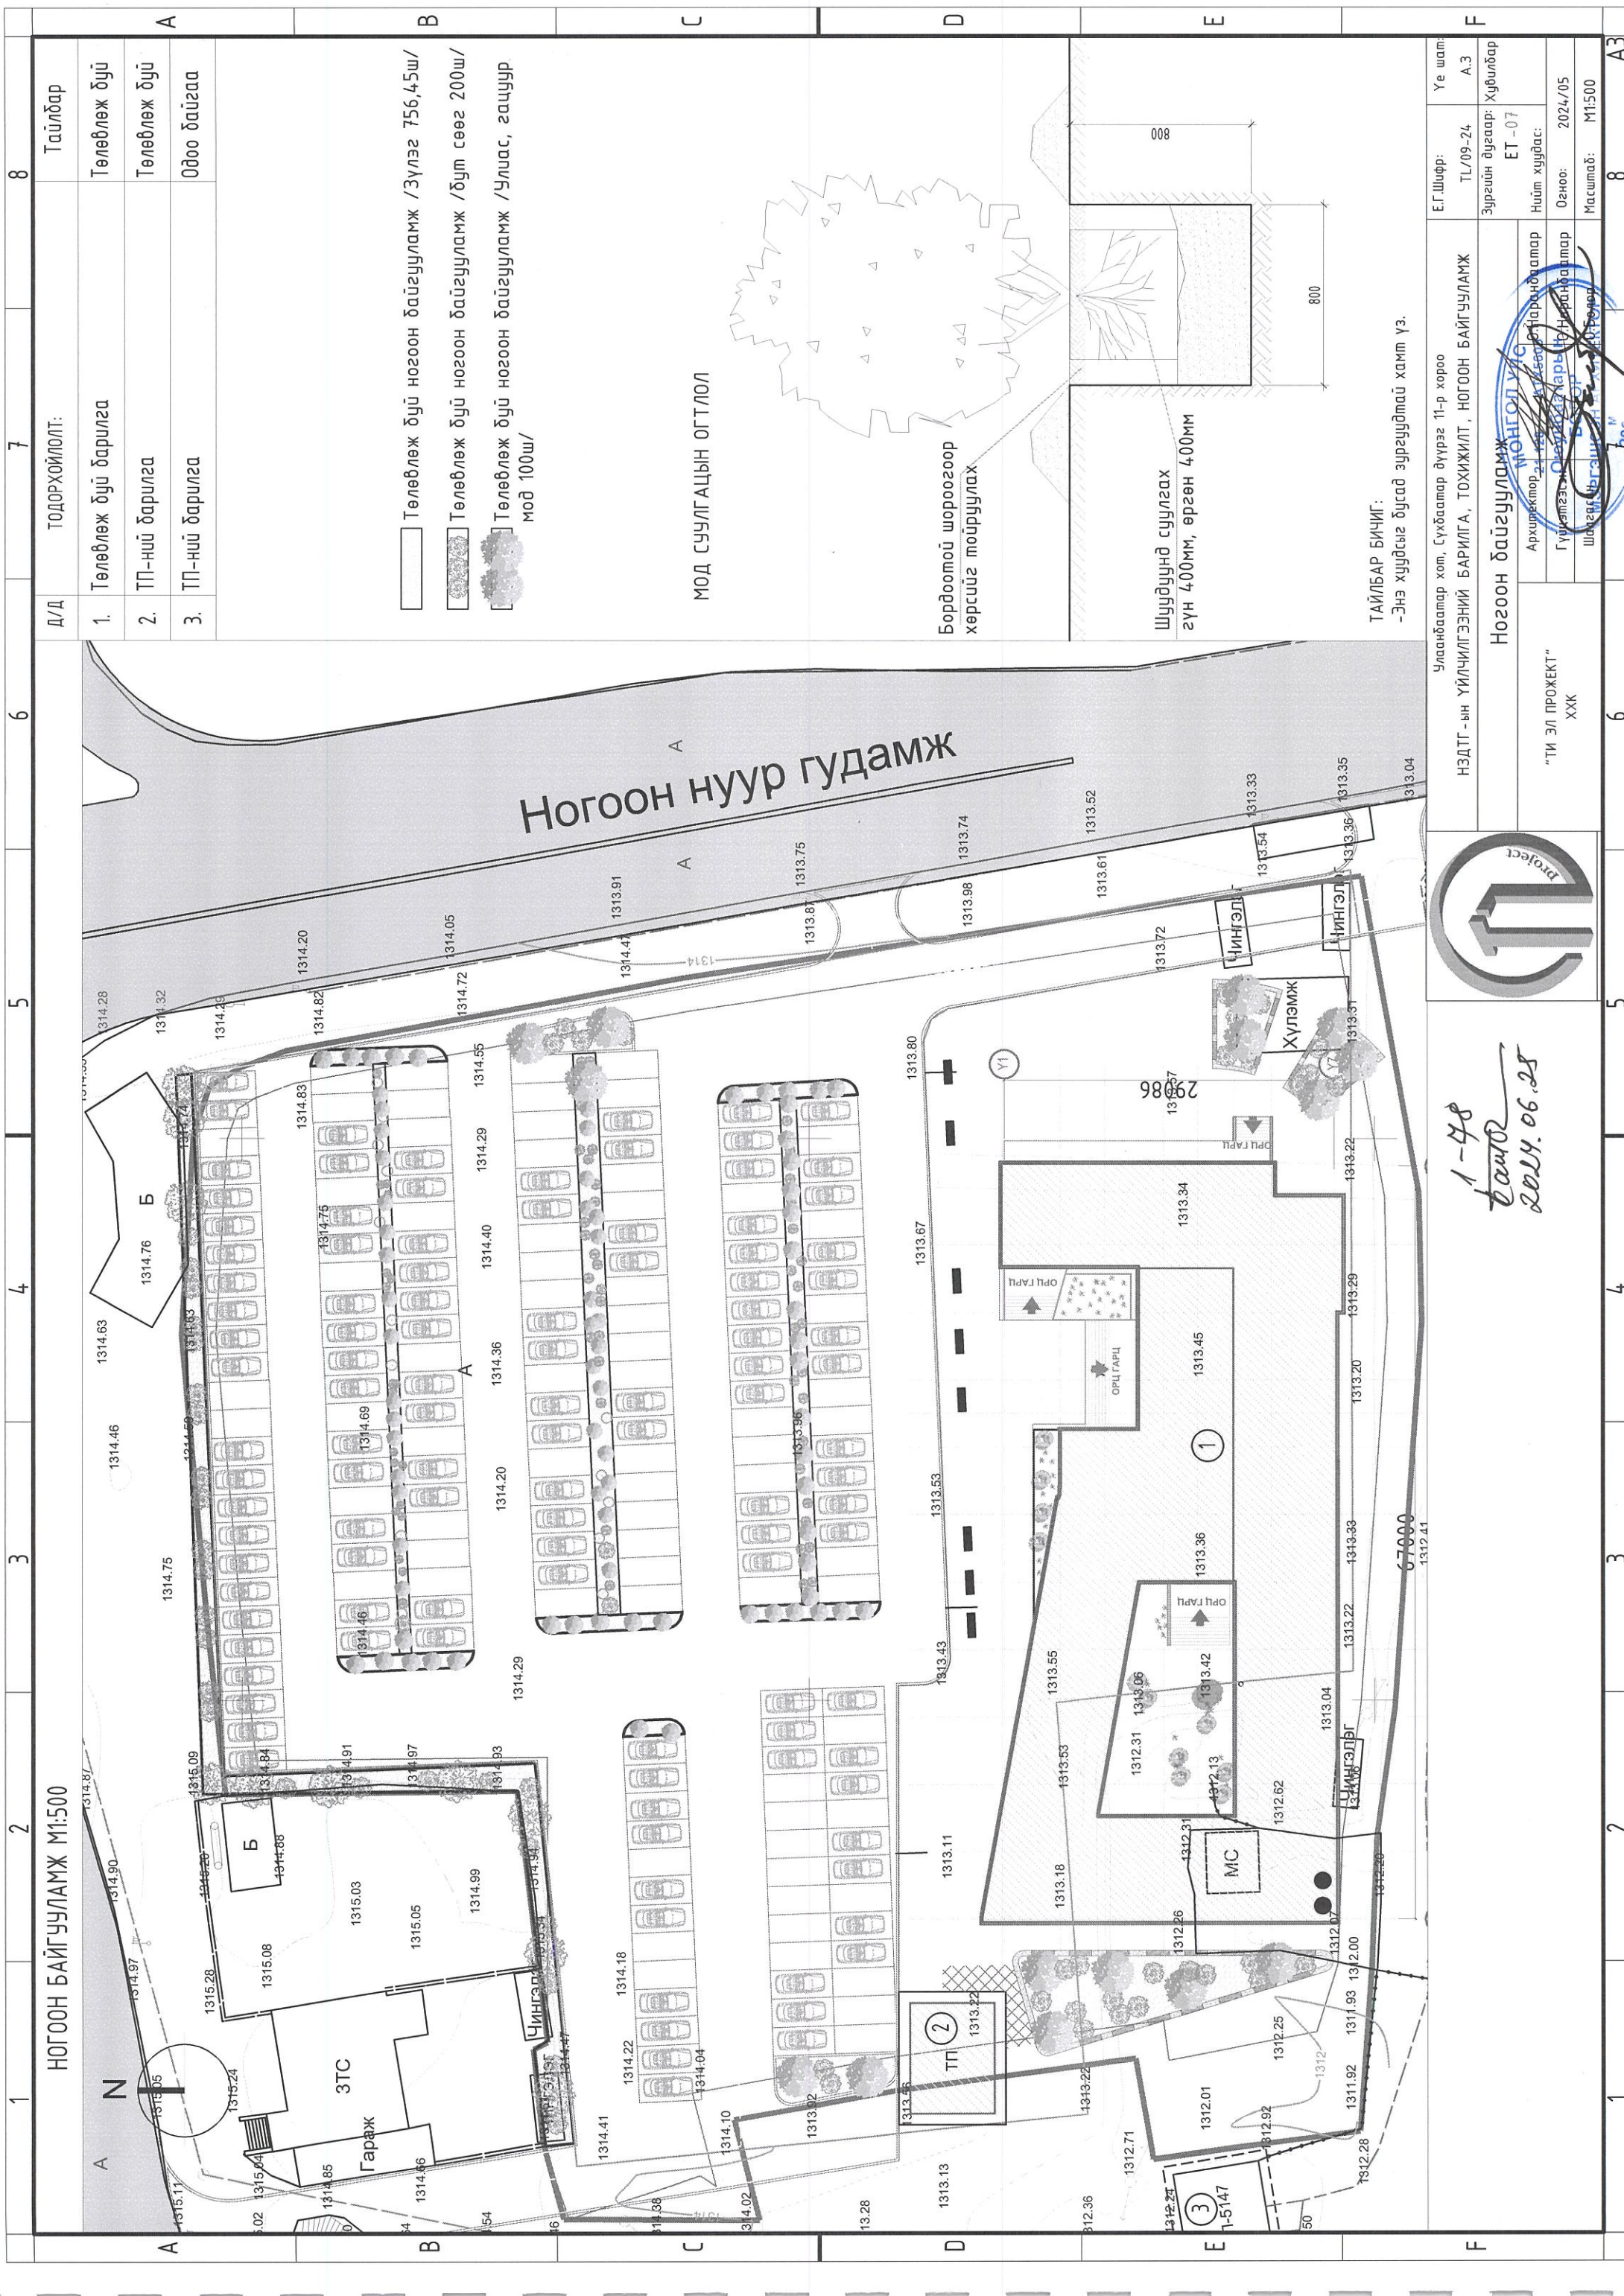

Д/Д	ТОДОРХОЙЛОЛТ:	Тайлбар
1.	Төлөвлөж дүй барилга	Төлөвлөж дүй
2.	ТП-ний барилга	Төлөвлөж дүй
3.	ТП-ний барилга	Одоо байгаа

	Төлөвлөж дүй ногоон байгууламж /Зулэг 756,45ш/
	Төлөвлөж дүй ногоон байгууламж /дүт сөөг 200ш/
	Төлөвлөж дүй ногоон байгууламж /Улиас, гацуур мод 100ш/

МОД СУУЛГАЦЫН ОГТЛОЛ

Бордоомой шороогоор хөрсийг тойруулах

Шуудрунд суулгах гүн 4,00мм, өргөн 4,00мм

ТАЙЛАР БИЧИГ:  
-Энэ хуудсыг бусад зургуудтай хамт үз.

Улаанбаатар хот, Сүхбаатар дүүрэг 11-р хороо  
НЭДТГ-ын ҮЙЛЧИЛГЭЭНИЙ БАРИЛГА, ТОХИЖИЛТ, НОГООН БАЙГУУЛАМЖ

Ногоон байгууламж

Архитектор: *[Signature]*  
Гүйцэтгэгч: *[Signature]*  
Шалбарч: *[Signature]*

Е.Г.Шифр: ТЛ/09-24  
Үе шат: А.3  
Зургийн дугаар: Хубилбар  
Нийт хуудас: ЕТ-07  
Огноо: 2024/05  
Масштаб: М1:500

"ТИ ЭЛ ПРОЕКТ" ХХК

1-48  
bamb  
2024.06.25

67000