


НЭГ. 18-Р ХОРОО, БЭЛХИЙН 36-Р ГУДАМЖИНД ДАЙРГАН ХУЧИЛТ ХИЙХ АЖЛЫН ТОО ХЭМЖЭЭ

№	Ажлын нэр		Хэмжих нэгж	Тоо хэмжээ
1. АЖЛЫН ТОО ХЭМЖЭЭ				
ТҮР БАРИЛГА БА ҮЙЛДВЭРЛЭЛИЙН БЭЛТГЭЛ АЖИЛ				
№	Үндэслэл	Ажлын нэр	Хэмжих нэгж	Ажлын тоо хэмжээ
1	25-01-01	Гэр барих	1 гэр	1.0
2	25-01-03	Ажилтнуудын зөөврийн сууц байрлуулах	1 ш	1.0
3	25-01-06	Усны нөөцийн сав байрлуулах	1 ш	1.0
ЗАМЫН ЧИГ СЭРГЭЭХ, ГАДАСЛАХ				
№	Үндэслэл	Ажлын нэр	Хэмжих нэгж	Ажлын тоо хэмжээ
1	25-02-02	Замын чиг сэргээх (GPS)	1 км	0.66
ЗАМЫН ТРАСС, ТАЛБАЙН ЦЭВЭРЛЭГЭЭНИЙ АЖИЛ				
№	Үндэслэл	Ажлын нэр	Хэмжих нэгж	Ажлын тоо хэмжээ
1	25-04-02	Хөрс хуулах	1 м3	238.6
2	25-04-04	Ул хөрс тэгшлэх, нягтруулах	1 м2	3,811.5
ЗАМЫН ДАЛАН, УХМАЛЫН АЖИЛ				
№	Үндэслэл	Ажлын нэр	Хэмжих нэгж	Ажлын тоо хэмжээ
1	25-07-05	Далан байгуулах	1 м3	26.25
2	25-07-02	Ухмал байгуулах	1 м3	1,317.75
ЗАМЫН ХУЧИЛТЫН АЖИЛ				
№	Үндэслэл	Ажлын нэр	Хэмжих нэгж	Ажлын тоо хэмжээ
1	25-08-01	Дайрган хучилт	1 м3	738.0
2	25-08-01	Суурь үе	1 м3	1,272.0
ЗАМЫН УС ЗАЙЛУУЛАХ ЭНГИЙН БАЙГУУЛАМЖИЙН АЖИЛ				
№	Үндэслэл	Ажлын нэр	Хэмжих нэгж	Ажлын тоо хэмжээ
1	25-12-03	Далан ба ухмалын хажуу налуу гараар тэгшлэх	1 м2	272.0
АВТО ЗАМ, ЗАМЫН БАЙГУУЛАМЖИЙГ УЛСЫН АШИГЛАЛТАД ОРУУЛАХ				
№	Үндэслэл	Ажлын нэр	Хэмжих нэгж	Ажлын тоо хэмжээ
1	25-20-02	Авто зам, замын байгууламжийг ашиглалтад оруулах	1 км	0.66
ХОГ, ХАЯГДАЛ ЦЭВЭРЛЭХ				
№	Үндэслэл	Ажлын нэр	Хэмжих нэгж	Ажлын тоо хэмжээ
1	25-19-02	Зам ашиглалтад өгөх үеийн хог цэвэрлэх	1 км	0.66
Тоо хэмжээний инженер: Б. НЯМГЭРЭЛ / 				

АЖЛЫН ТОО ХЭМЖЭЭ

ТҮР БАРИЛГА БА ҮЙЛДВЭРЛЭЛИЙН БЭЛТГЭЛ АЖИЛ

№	Үндэслэл	Ажлын нэр	Хэмжих нэгж	Ажлын тоо хэмжээ
1	25-01-01	Гэр барих	1 гэр	1.0
2	25-01-03	Ажилтнуудын зөөврийн сууц байрлуулах	1 ш	1.0
3	25-01-06	Усны нөөцийн сав байрлуулах	1 ш	1.0

ЗАМЫН ЧИГ СЭРГЭЭХ, ГАДАСЛАХ

№	Үндэслэл	Ажлын нэр	Хэмжих нэгж	Ажлын тоо хэмжээ
1	25-02-02	Замын чиг сэргээх (GPS)	1 км	0.38

ЗАМЫН ТРАСС, ТАЛБАЙН ЦЭВЭРЛЭГЭЭНИЙ АЖИЛ

№	Үндэслэл	Ажлын нэр	Хэмжих нэгж	Ажлын тоо хэмжээ
1	25-04-02	Хөрс хуулах	1 м3	968.2
2	25-04-04	Ул хөрс тэгшлэх, нягтруулах	1 м2	2,194.5

ЗАМЫН ДАЛАН, УХМАЛЫН АЖИЛ

№	Үндэслэл	Ажлын нэр	Хэмжих нэгж	Ажлын тоо хэмжээ
1	25-07-05	Далан байгуулах	1 м3	81.17
2	25-07-02	Ухмал байгуулах	1 м3	887.04

ЗАМЫН ХУЧИЛТЫН АЖИЛ

№	Үндэслэл	Ажлын нэр	Хэмжих нэгж	Ажлын тоо хэмжээ
1	25-08-01	Дайрган хучилт	1 м3	403.0
2	25-08-01	Суурь үе	1 м3	694.0

ЗАМЫН УС ЗАЙЛУУЛАХ ЭНГИЙН БАЙГУУЛАМЖИЙН АЖИЛ

№	Үндэслэл	Ажлын нэр	Хэмжих нэгж	Ажлын тоо хэмжээ
1	25-12-03	Далан ба ухмалын хажуу налуу гараар тэгшлэх	1 м2	156.0

АВТО ЗАМ, ЗАМЫН БАЙГУУЛАМЖИЙГ УЛСЫН АШИГЛАЛТАД ОРУУЛАХ




№	Үндэслэл	Ажлын нэр	Хэмжих нэгж	Ажлын тоо хэмжээ
1	25-20-02	Авто зам, замын байгууламжийг ашиглалтад оруулах	1 км	0.38

ХОГ, ХАЯГДАЛ ЦЭВЭРЛЭХ

№	Үндэслэл	Ажлын нэр	Хэмжих нэгж	Ажлын тоо хэмжээ
1	25-19-02	Зам ашиглалтад өгөх үеийн хог цэвэрлэх	1 км	0.38

Тоо хэмжээний инженер: Б. НЯМГЭРЭЛ

БАТАЛСАН: СҮХБААТАР ДҮҮРГИЙН ЗАСАГ ДАРГЫН ТАМГЫН
 ГАЗРЫН ДАРГЫН АЛБАН ҮҮРГИЙГ ТҮР ОРЛОН ГҮЙЦЭТГЭГЧ
 ХЯНАСАН: ТГУХ-Н ДАРГА
 ЗАХИАЛГЫГ БОЛОВСРУУЛСАН: ТГУХ-Н МЭРГЭЖИЛТЭН

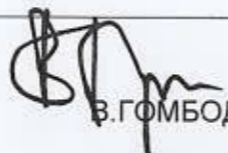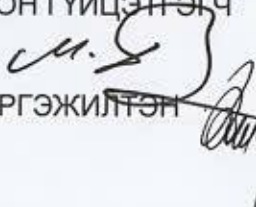
 В.ГОМБОДОРЖ

 М.БЯМБАСҮРЭН

 Б.БАТ-ЭРДЭНЭ

ЗАХИАЛАГЧ :



СҮХБААТАР ДҮҮРГИЙН
ЗАСАГ ДАРГЫН ТАМГЫН
ГАЗАР

Улаанбаатар хот, Сүхбаатар
дүүрэг 7 дугаар хороо, Денверийн
гудамж-13 Дүүргийн ЗДТГ.
Утас: 70071001

ГҮЙЦЭТГЭГЧ:



Улаанбаатар-14230, УБ хот,
Сүхбаатар дүүрэг, 1-р хороо,
Нарны зам - 62, Юнион Бюлдинг, С
блок, 10-р давхар 1004 тоот
Утас: 77758999

SRP

ENGINEER CONSULTING MONGOLIA LLC
УБ хот, Баянгол дүүрэг 2-р
хороо, Гранд Плаза цогцолбор,
13 давхар 1308 тоот
Утас: 70139025

"ЭМ АЙ ЭЛ" БОЛОН "ЭС АР ПИ ИНЖЕНЕР
КОНСАЛТИНГ МОНГОЛИА" ХХК-ИЙН ТҮНШЛЭЛ

ЗУРГИЙН ШИФР: SBD/23/013

СҮХБААТАР ДҮҮРГИЙН 4-Р ХЭСЭГ 18-Р ХОРОО БЭЛХИЙН 36-Р ГУДАМЖ УРД
ХАЙРГА ДАЙРГАН АВТО ЗАМЫН ЗУРАГ ТӨСӨЛ

БОТЬ I

"ЭМ АЙ ЭЛ" ХХК-ЫН ГҮЙЦЭТГЭХ ЗАХИРАЛ



Д.ЭРДЭНЭЧИМЭГ

УЛААНБААТАР ХОТ 2023

ЗӨВШИЛЦСЭН:

Сүхбаатар дүүргийн Засаг даргын тамгын газрын дарга


Тохижилт, нийтийн аж ахуйн хэлтсийн мэргэжилтэн

Н.Энхболд
Ц.Бэлгүдэй

ҮНДЭСЛЭЛ:


- Сүхбаатар дүүргийн засаг даргын тамгын газрын СБД2023/3-032 тоот дугаартай "Сүхбаатар дүүргийн гэр хорооллын гудамж талбайд тоосжилтыг бууруулж, шавар шалбааг арилгаж, хайрга дайрган хучилт хийх ажил зургийн техникийн даалгавар"

ЕРӨНХИЙ ТӨЛӨВЛӨГӨӨ М1:20000

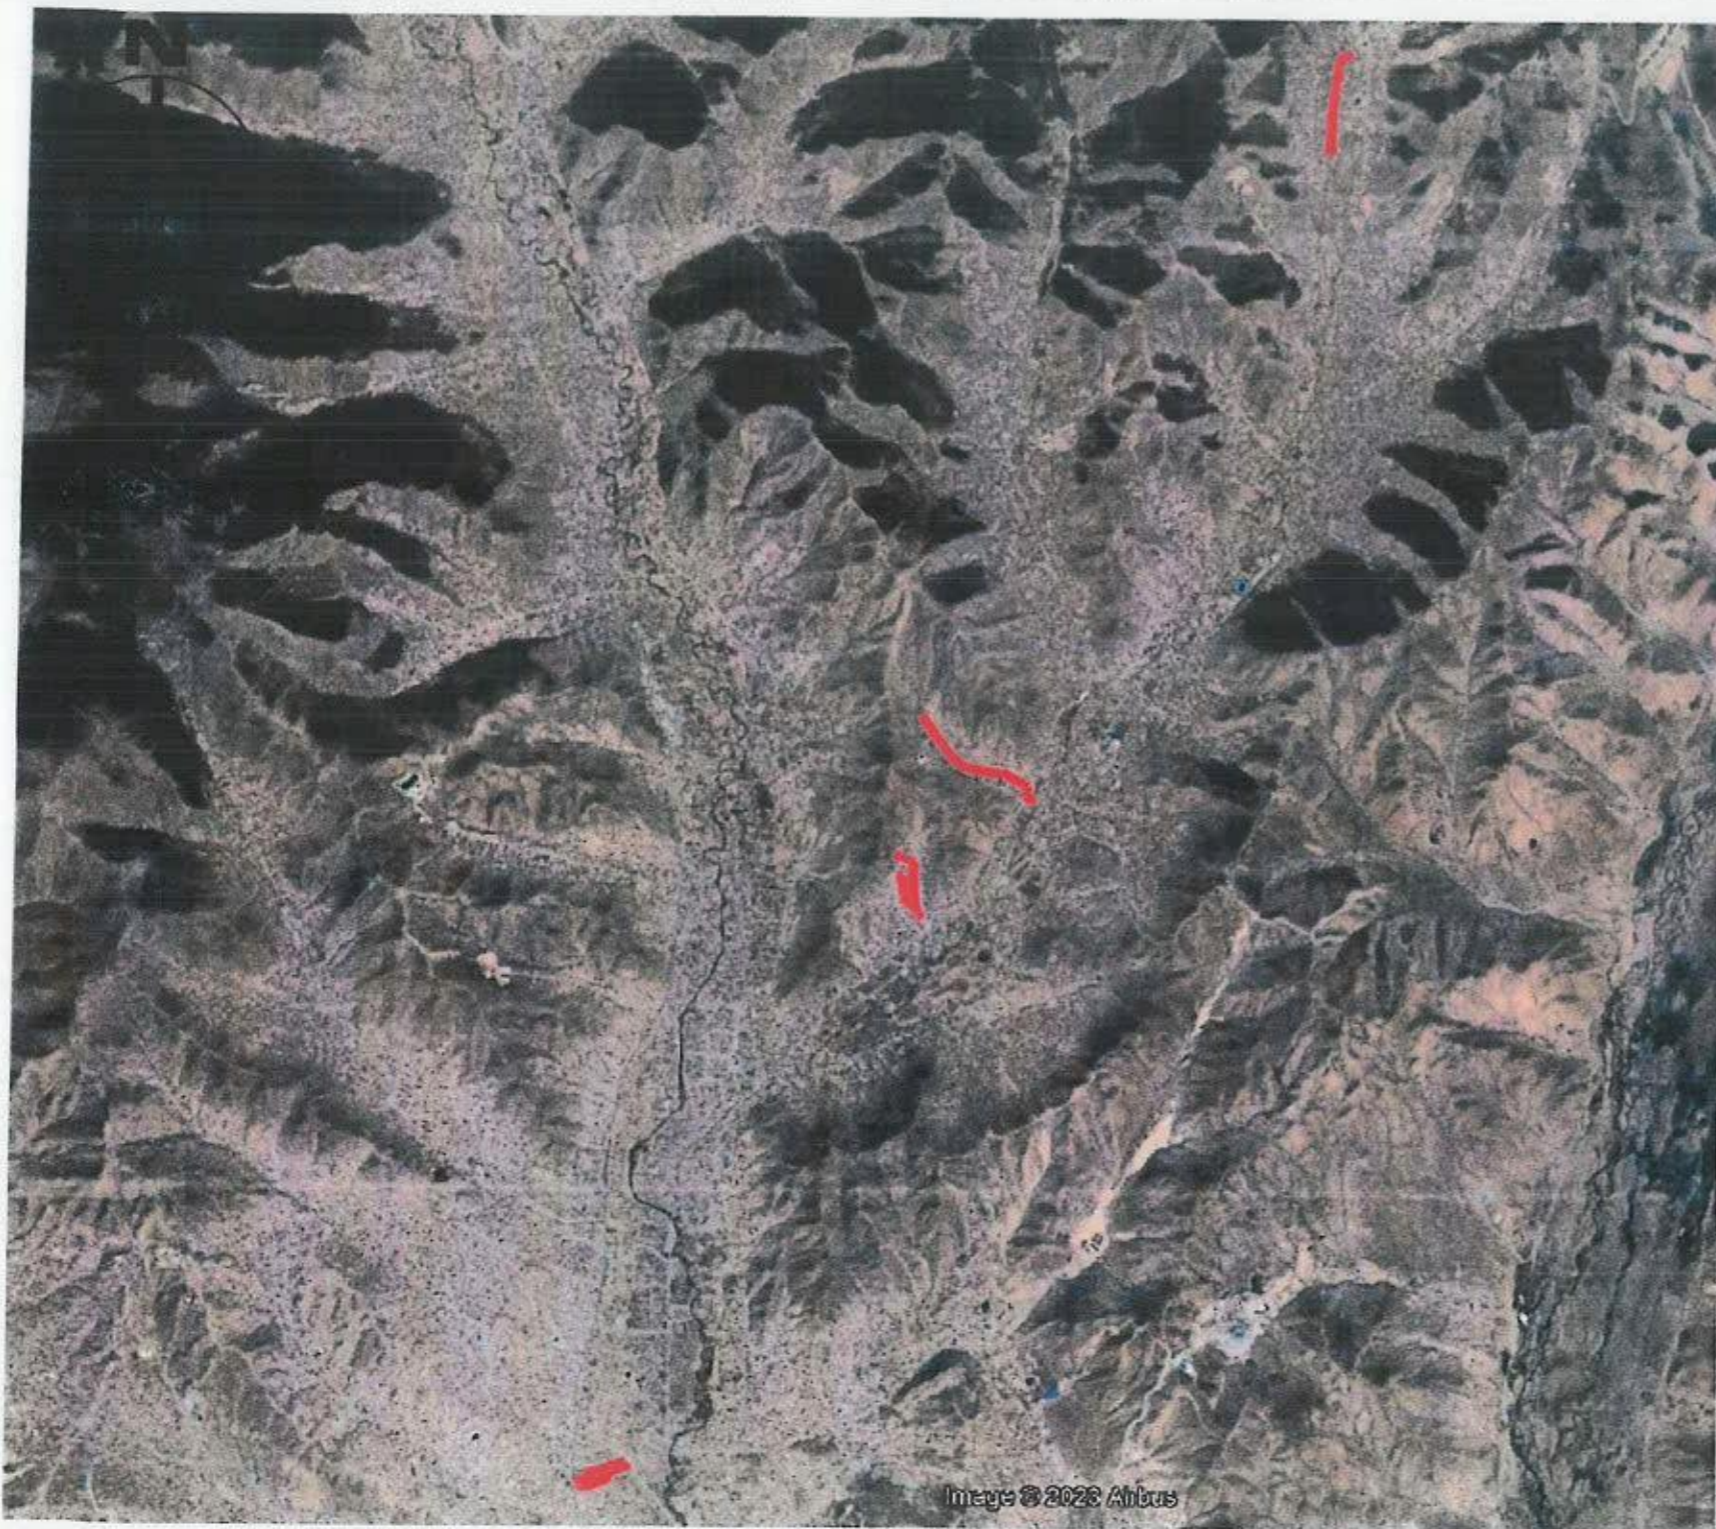

- Сүхбаатар дүүрэг
- 1-Р ХЭСЭГ 13-Р ХОРОО РАШААНЫ 1-Р ГУДАМЖ
- 2-Р ХЭСЭГ 13-Р ХОРОО РАШААНЫ 2, 3-Р ГУДАМЖ
- 3-Р ХЭСЭГ 13-Р ХОРОО РАШААНЫ 4-Р ГУДАМЖ
- 4-Р ХЭСЭГ 18-Р ХОРОО БЭЛХИЙН 36-Р ГУДАМЖ УРД
- 5-Р ХЭСЭГ 18-Р ХОРОО БЭЛХИЙН 36-Р ГУДАМЖ ХОЙД
- 6-Р ХЭСЭГ 18-Р ХОРОО ГҮНЖИЙН 43 - 44-Р ГУДАМЖ
- 7-Р ХЭСЭГ 20-Р ХОРОО, СЭЛБИЙН 1-Р ГУДАМЖНААС СЭЛБИЙН ЭЦЭС ХҮРТЭЛ

Image © 2023 Airbus

	Сүхбаатар дүүргийн гэр хорооллын гудамж талбайд тоосжилтыг бууруулж, шавар шалбааг арилгаж, хайрга дайрган авто замын зураг төсөл	Нэр	Гарын үсэг	Загвар
	"Эм Ай Эл" ХХК-ийн захирал	Д.Эрдэнэчимэг		
	Зургийн инженер	Б.Нямгэрэл		
"ЭМ АЙ ЭЛ" БОЛОН "ЭС АР ПИ ИНЖЕНЕР" ХОНСОЛТИЙН МОНГОЛЫН ХОРООЛЛЫН ТӨЛӨӨЛӨГӨӨ	Захиалагч: НЗХГ-ийн БТХ-ийн мэргэжилтэн			2023/11

ЗУРАГ ТӨСЛИЙН ДААЛГАВАР

БАТЛАВ
 СҮХБААТАР ДҮҮРГИЙН ЗАСАГ ДАРГЫН
 ТАМГЫН ГАЗРЫН ДАРГЫН АЛБАН ҮҮРГИЙГ
 ТҮР ОРЛОН ГҮЙЦЭТГЭГЧ
 М.БЯМБАСҮРЭН

СҮХБААТАР ДҮҮРГИЙН ГЭР ХОРООЛЛЫН ГУДАМЖ ТАЛБАЙД ТООСЖИЛТЫГ
 БУУРУУЛЖ, ШАВАР ШАЛБААГ АРИЛГАЖ, ХАЙРГА ДАЙРГАН ХУЧИЛТ ХИЙХ АЖЛЫН
 ЗУРГИЙН ТЕХНИКИЙН ДААЛГАВАР

2023 оны 04-р сарын 04-ны өдөр Дугаар № СБД/013/3-162 Улаанбаатар хот


1	Зураг төсөл боловсруулах үндэслэл	Сүхбаатар дүүргийн Иргэдийн Төлөөлөгчдийн Хурлын 2022 оны 12 дугаар сарын 09-ний өдрийн Дүүргийн 2023 оны төсөв батлах тухай 7/35 дугаар тогтоол
2	Байршил	Улаанбаатар хот Сүхбаатар дүүрэг, 6 байршилд, 4000м
3	Хөрөнгө оруулалтын эх үүсвэр	Дүүргийн 2024 оны төсвийн хөрөнгө оруулалт
4	Замын техникийн ангилал, замын зэрэг, хүчин чадал	Гэр хорооллын гудамж дундах дайрган зам
5	Төвөгшлийн зэрэг	Трасс сонголтын үед БНБД-ээс харах
6	Замын хучлага	Дайрган хучилттай
7	Хучилтын бүтээц	Тооцоогоор
8	Зураг төсөл зохиох үе шат, хугацаа	Хайгуулын ажил дууссаны дараа захиалагчтай хамт трассын тодотгол хийх
9	Зураг төслийн байгууллага	Зам, тээврийн яамны сайдын тушаалаар батлагдсан 1.3.1- авто зам, түүнтэй холбогдох байгууламжийн зураг төсөл боловсруулах эрх бүхий тусгай зөвшөөрөлтэй байгууллага
10	Захиалагч байгууллага	Сүхбаатар дүүргийн засаг даргын тамгын газар
	Зураг төслийн иж бүрдэл	1. Геодезийн хэмжилтийн тайлан 2. Зургийн тайлбар бичиг 3. Ажлын нэр төрөл, тоо хэмжээ 4. Барилгын ажлын төсөв /Магадлалаар оруулах/
11		Онцгой нөхцөл > Авто замын зургийг Монгол улсад мөрдөж буй "Авто зам, гүүрийн зураг төсөл, хайгуулын ажлын жишиг үнэ" БД81-104-02, "Хот тосгоны төлөвлөлт барилгажилтын норм ба дүрэм" БНБД 30.01.04, "Авто зам төсөллөх" БНБД 32.01.07, "Авто замын гүүр ба хоолой БНБД 32-02-03, "Тахир дутуу иргэдэд зориулсан барилгын төлөвлөлтийн нормаль" БД31.101.04 болон бусад холбогдох норм дүрмүүдийг үндэслэх. > Геодезийн Хэмжилт зураглалын ажлыг Байнгын ажиллагаатай станц Корс ашиглаж хийх, геодези, байр зүйн зураглалын ажлын иж бүрэн тайланг батлуулан хүлээлгэн өгөх, зам барих үед геометр хэмжээг хангах хэмжилтийн төсөл-даалгавар боловсруулах. > Түүх, соёлын үнэт өв дурсгал замын трасст орсон тохиолдолд холбогдох байгууллагуудтай зөвшилцөн хамгаалах болон нүүлгэн шилжүүлэх ажлыг эцэслэн шийдвэрлэсэн байх. > Газар чөлөөлөлт хийхгүй бөгөөд зарим нарийн гудамжийг байгаа өргөнөөр нь засварлахаар төлөвлөх. > Барилгын ажлын төсвийг Замын хөгжлийн төвөөр магадлал хийлгэнэ. Магадлал хийлгэх зардлыг зургийн байгууллага хариуцна.

12	> Зураг төслийг дараах масштабтайгаар боловсруулна. Үүнд: Дэвсгэр зураг 1:1000 Нэг маягийн хөндлөн огтлол 1:100 Бүтээц 1:20 Авто зам, замын байгууламжийн ажлын зураг, тайлбар бичиг, геодезийн ажлын тайлан, орчны тоймыг харуулсан зураг, бусад холбогдох бичиг баримтыг эх хувь 1ш, хуулбар хувь 2ш (хуулбар хувийг өнгөтөөр хувилж авчрах), тоон хэлбэрээр /DWG болон PDF/ хүлээлгэж өгнө.
----	--


БОЛОВСРУУЛСАН:
 СҮХБААТАР ДҮҮРГИЙН ЗАСАГ ДАРГЫН ТАМГЫН ГАЗРЫН
 ТӨЛӨВЛӨЛТ, ГҮЙЦЭТГЭЛИЙН УДИРДЛАГЫН
 ХЭЛТСИЙН МЭРГЭЖИЛТЭН
 Б.БАТ-ЭРДЭНЭ

ЗУРАГ ТӨСЛИЙН ДААЛГАВАРЫН ХАВСРАЛТ

СБД, 13-р хороо, Рашаны 1 гудамжинд хайрга, дайрган зам

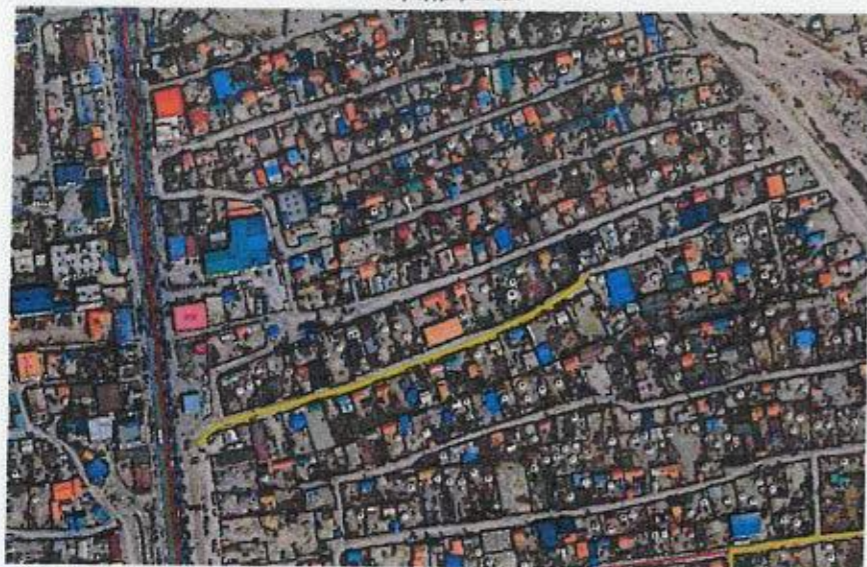


СБД, 13-р хороо, Рашаны 2, 3-р гудамжинд хайрга, дайрган зам

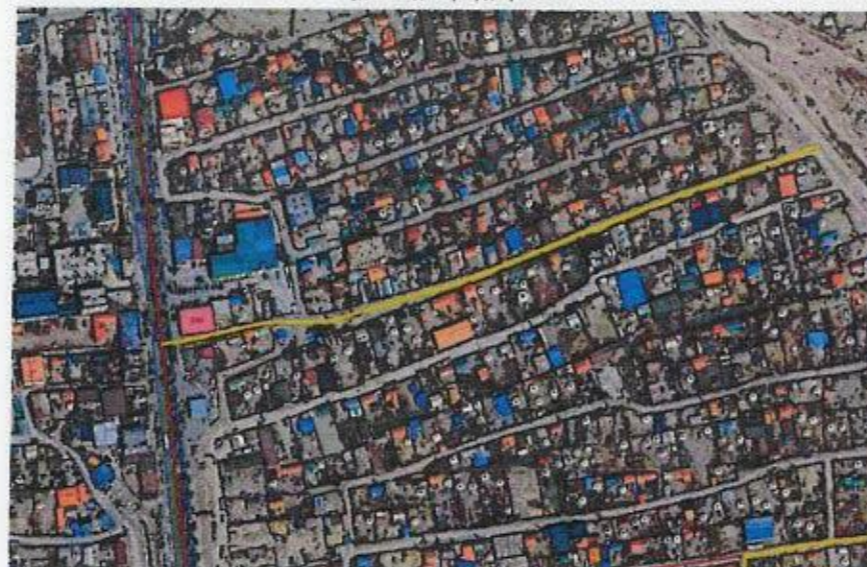


СБД, 13-р хороо, Рашаны 4-р гудамжинд хайрга, дайрган зам



СБД, 18-р хороо, Батийн 36 гудамж /цагаан худагас хойшоо/

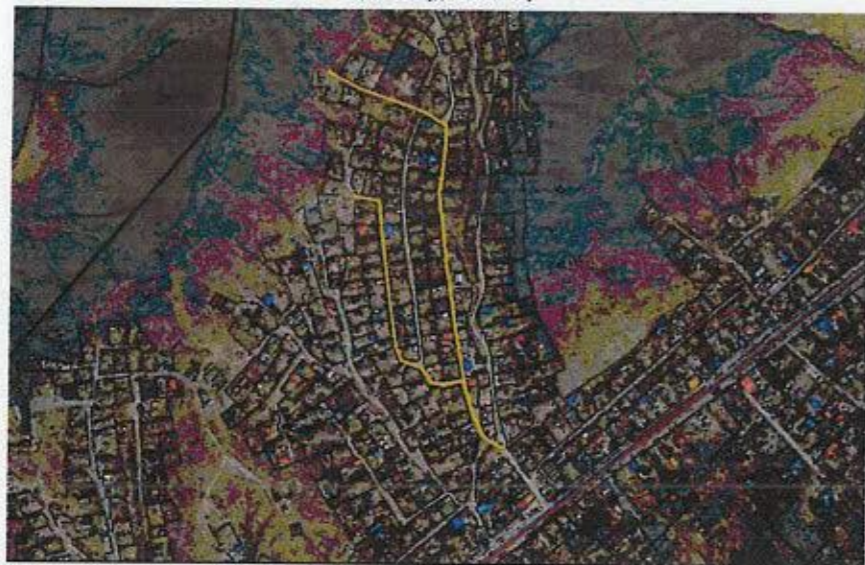

18-р хорооны Гүнжийн 43-44 гудамжинд

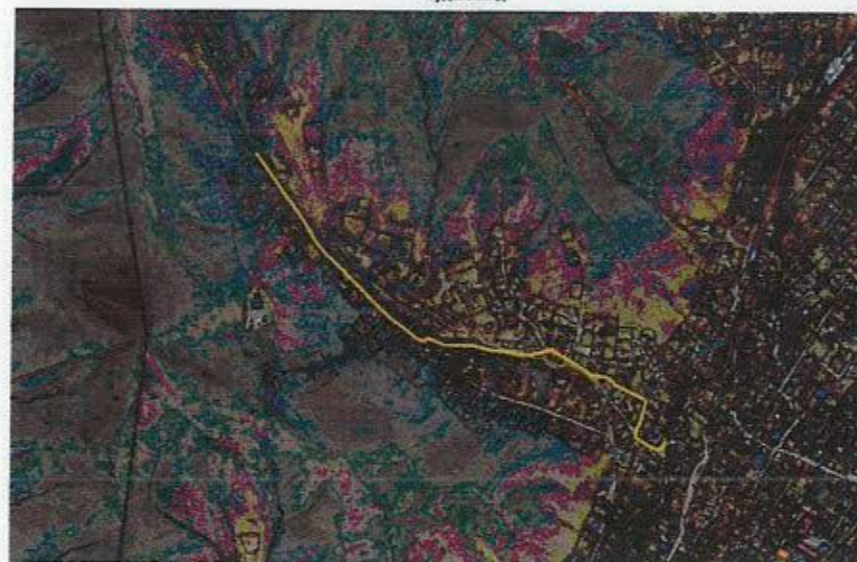

СБД, 20-р хороо, Сэлбийн 1 гудамжаас Сэлбийн эхрээ хүртэл



ТАЙЛБАР БИЧИГ

1. Зураг төслийн танилцуулга, түүний бүрдэл

Зургийн объект нь Улаанбаатар хот, Сүхбаатар дүүрэг, 13 дугаар хороо Рашааны 1,2,3,4 дүгээр гудамж, 18 дугаар хороо Бэлхийн 36 дугаар гудамжны урд, хойд, Гүнжийн 43-44-р гудамж, 20 дугаар хороо Сэлбийн 1-р гудамжнаас Сэлбийн эцэс хүртэлх авто замын зураг төсөл инженерийн техникийн зураг боловсруулах юм.

2. Зураг төслийн боловсруулсан үндэслэл, холбогдох баримт бичиг

Сүхбаатар Дүүргийн Иргэдийн Төлөөлөгчдийн Хурлын 2022 оны 12 дугаар сарын 09-ны өдрийн 7/35 дугаар тогтоол /Дүүргийн 2023 оны төсөв батлах тухай/ -ыг үндэслэн СҮХБААТАР ДҮҮРГИЙН ЗАСАГ ДАРГЫН ТАМГЫН ГАЗРЫН ДАРГЫН АЛБАН ҮҮРГИЙГ ТҮР ОРЛОН ГҮЙЦЭТГЭГЧ М.БЯМБАСҮРЭН 2023 оны 04 дүрээг сарын 24-ний өдрийн СБД2023/3-032 дугаартай авто замын зураг төсөл боловсруулах ажлын даалгавар

3. Зураг төслийн бүрдэл

Авто замын ажлын техникийн зураг төсөл




- "ЭМ АЙ ЭЛ"ХХК болон "ЭС АР ПИ ИНЖЕНЕР КОНСАЛТИНГ МОНГОЛИА" ХХК-ий түншлэл

Геоземи, байрзүйн зураглалын тайлан


- "Касу Инженеринг групп"ХХК

4. Төлөвлөж буй авто замын одоогийн байдал

Төлөвлөж буй авто зам нь Улаанбаатар хот, Сүхбаатар дүүрэг, 13 дугаар хороо Рашааны 1-р гудамж 0.270км, 2,3-р гудамж 0.480км, 4-р гудамж 0.360км, 18 дугаар хороо Бэлхийн 36 дугаар гудамжны урд 0.660км, хойд 0.381км, Гүнжийн 43-44-р гудамж 1.334км, 20 дугаар хороо Сэлбийн 1-р гудамжнаас Сэлбийн эцэс хүртэлх 0.960км авто зам юм.

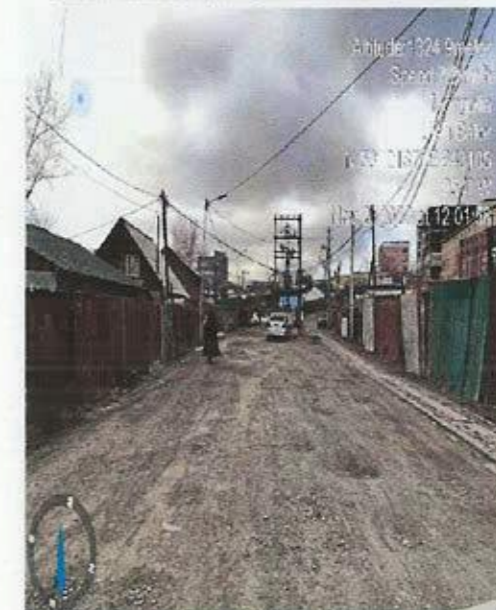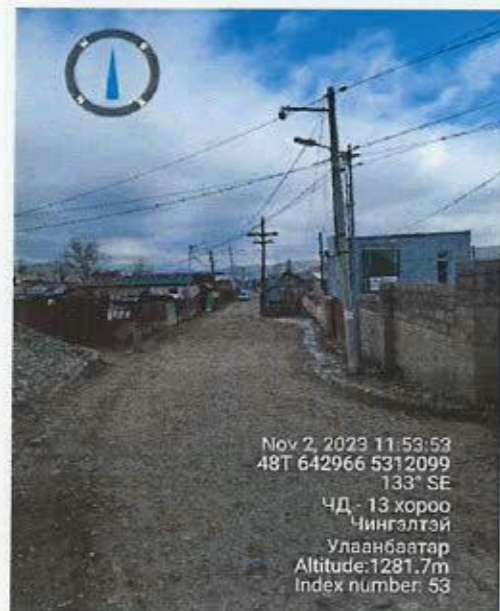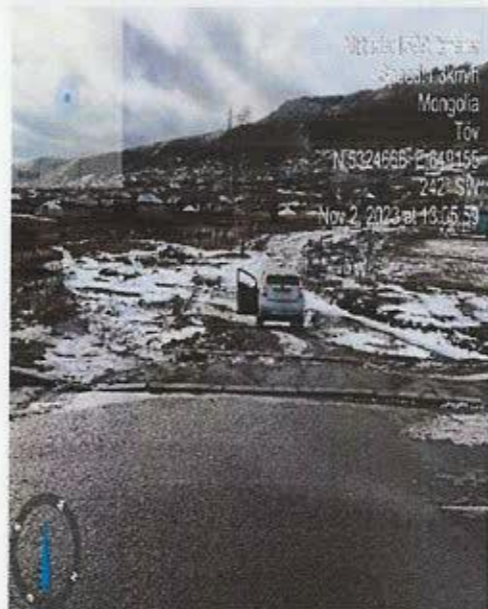

1. БАЙРШЛЫН ТОЙМ

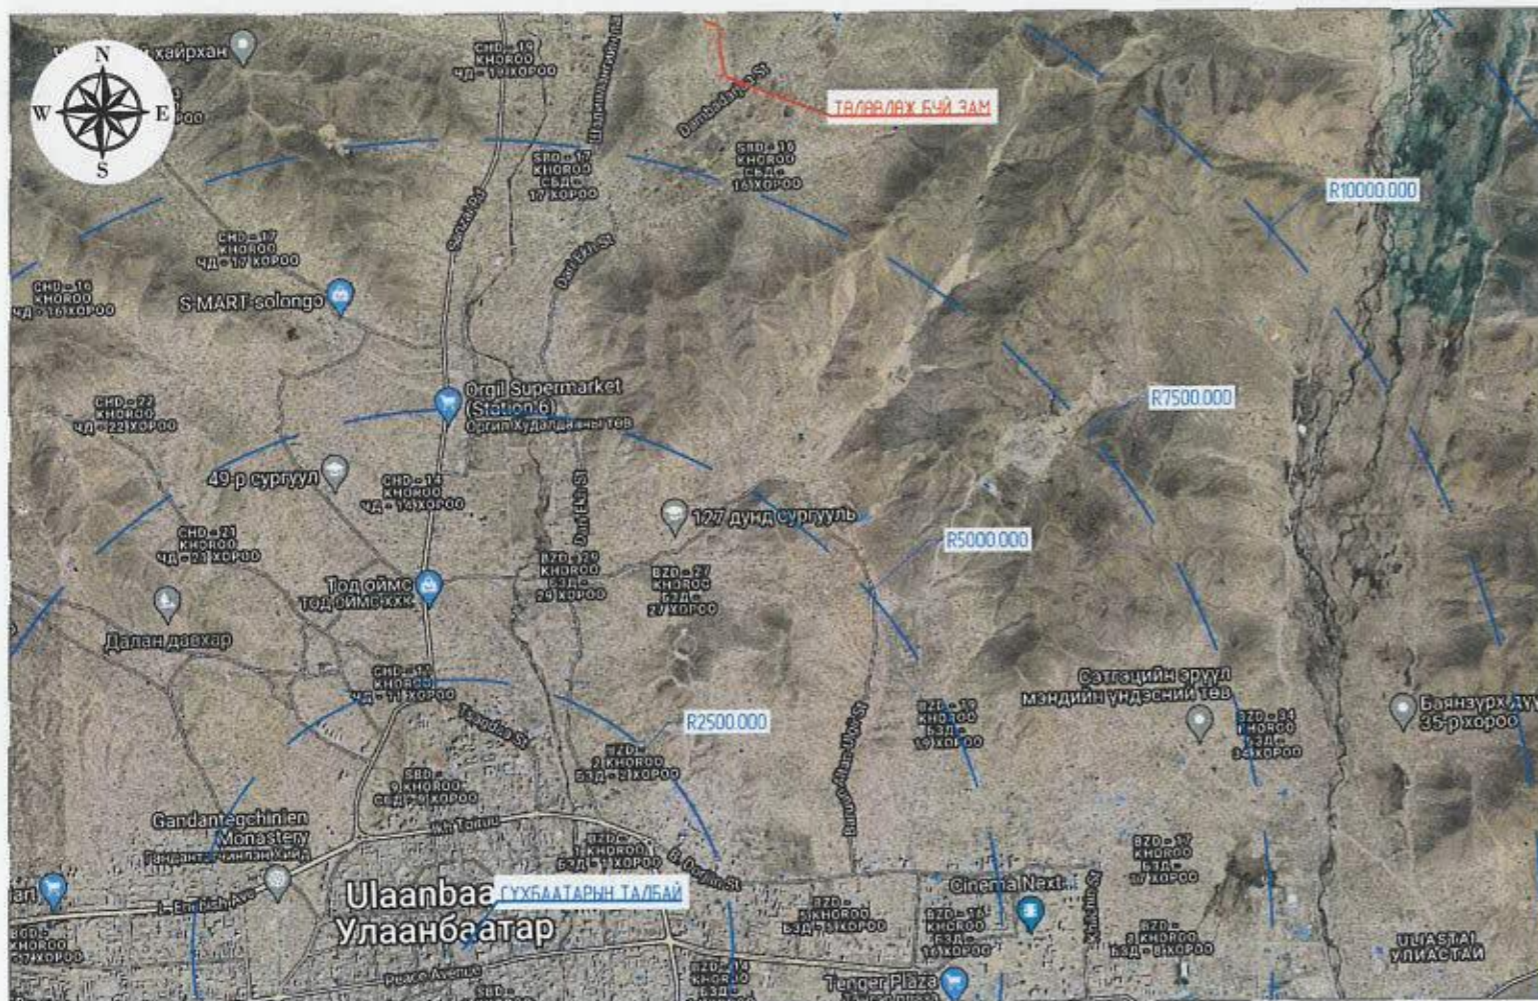


1. Ажлын даалгавар
2022 оны 12 сарын 09-ны өдөр боловсруулсан 7/35 тоот СҮХБААТАР ДҮҮРГИЙН ГЭР ХОРООЛЛЫН ГУДАМЖ ТАЛБАЙД ТООСЖИЛТЫГ БУУРУУЛЖ, ШАВАР ШАЛБААГ АРИЛГАЖ, ХАЙРГА ДАЙРГАН ХУЧИЛТ хийх авто замын инженерийн техникийн зураг төсөл боловсруулах ажлын даалгавар.
2. Байршил
Сүхбаатар дүүргийн нутаг дэвсгэрт
3. Хөрөнгө оруулалтын эх үүсвэр
Дүүргийн 2024 оны төсөв
4. Захиалагч байгууллага
Сүхбаатар дүүргийн засаг даргын тамгын газар
5. Авто замын хучилтын хийц
Дайрган хучилт 20см
Суурь үе 30см
6. Хучилтын хөндлөн налуу 4%
7. Авто замын урт 0,660км
8. Инженер геодези хийсэн байгууллага
Касу инженеринг групп ХХК

— Төлөвлөж буй зам — Гол зам



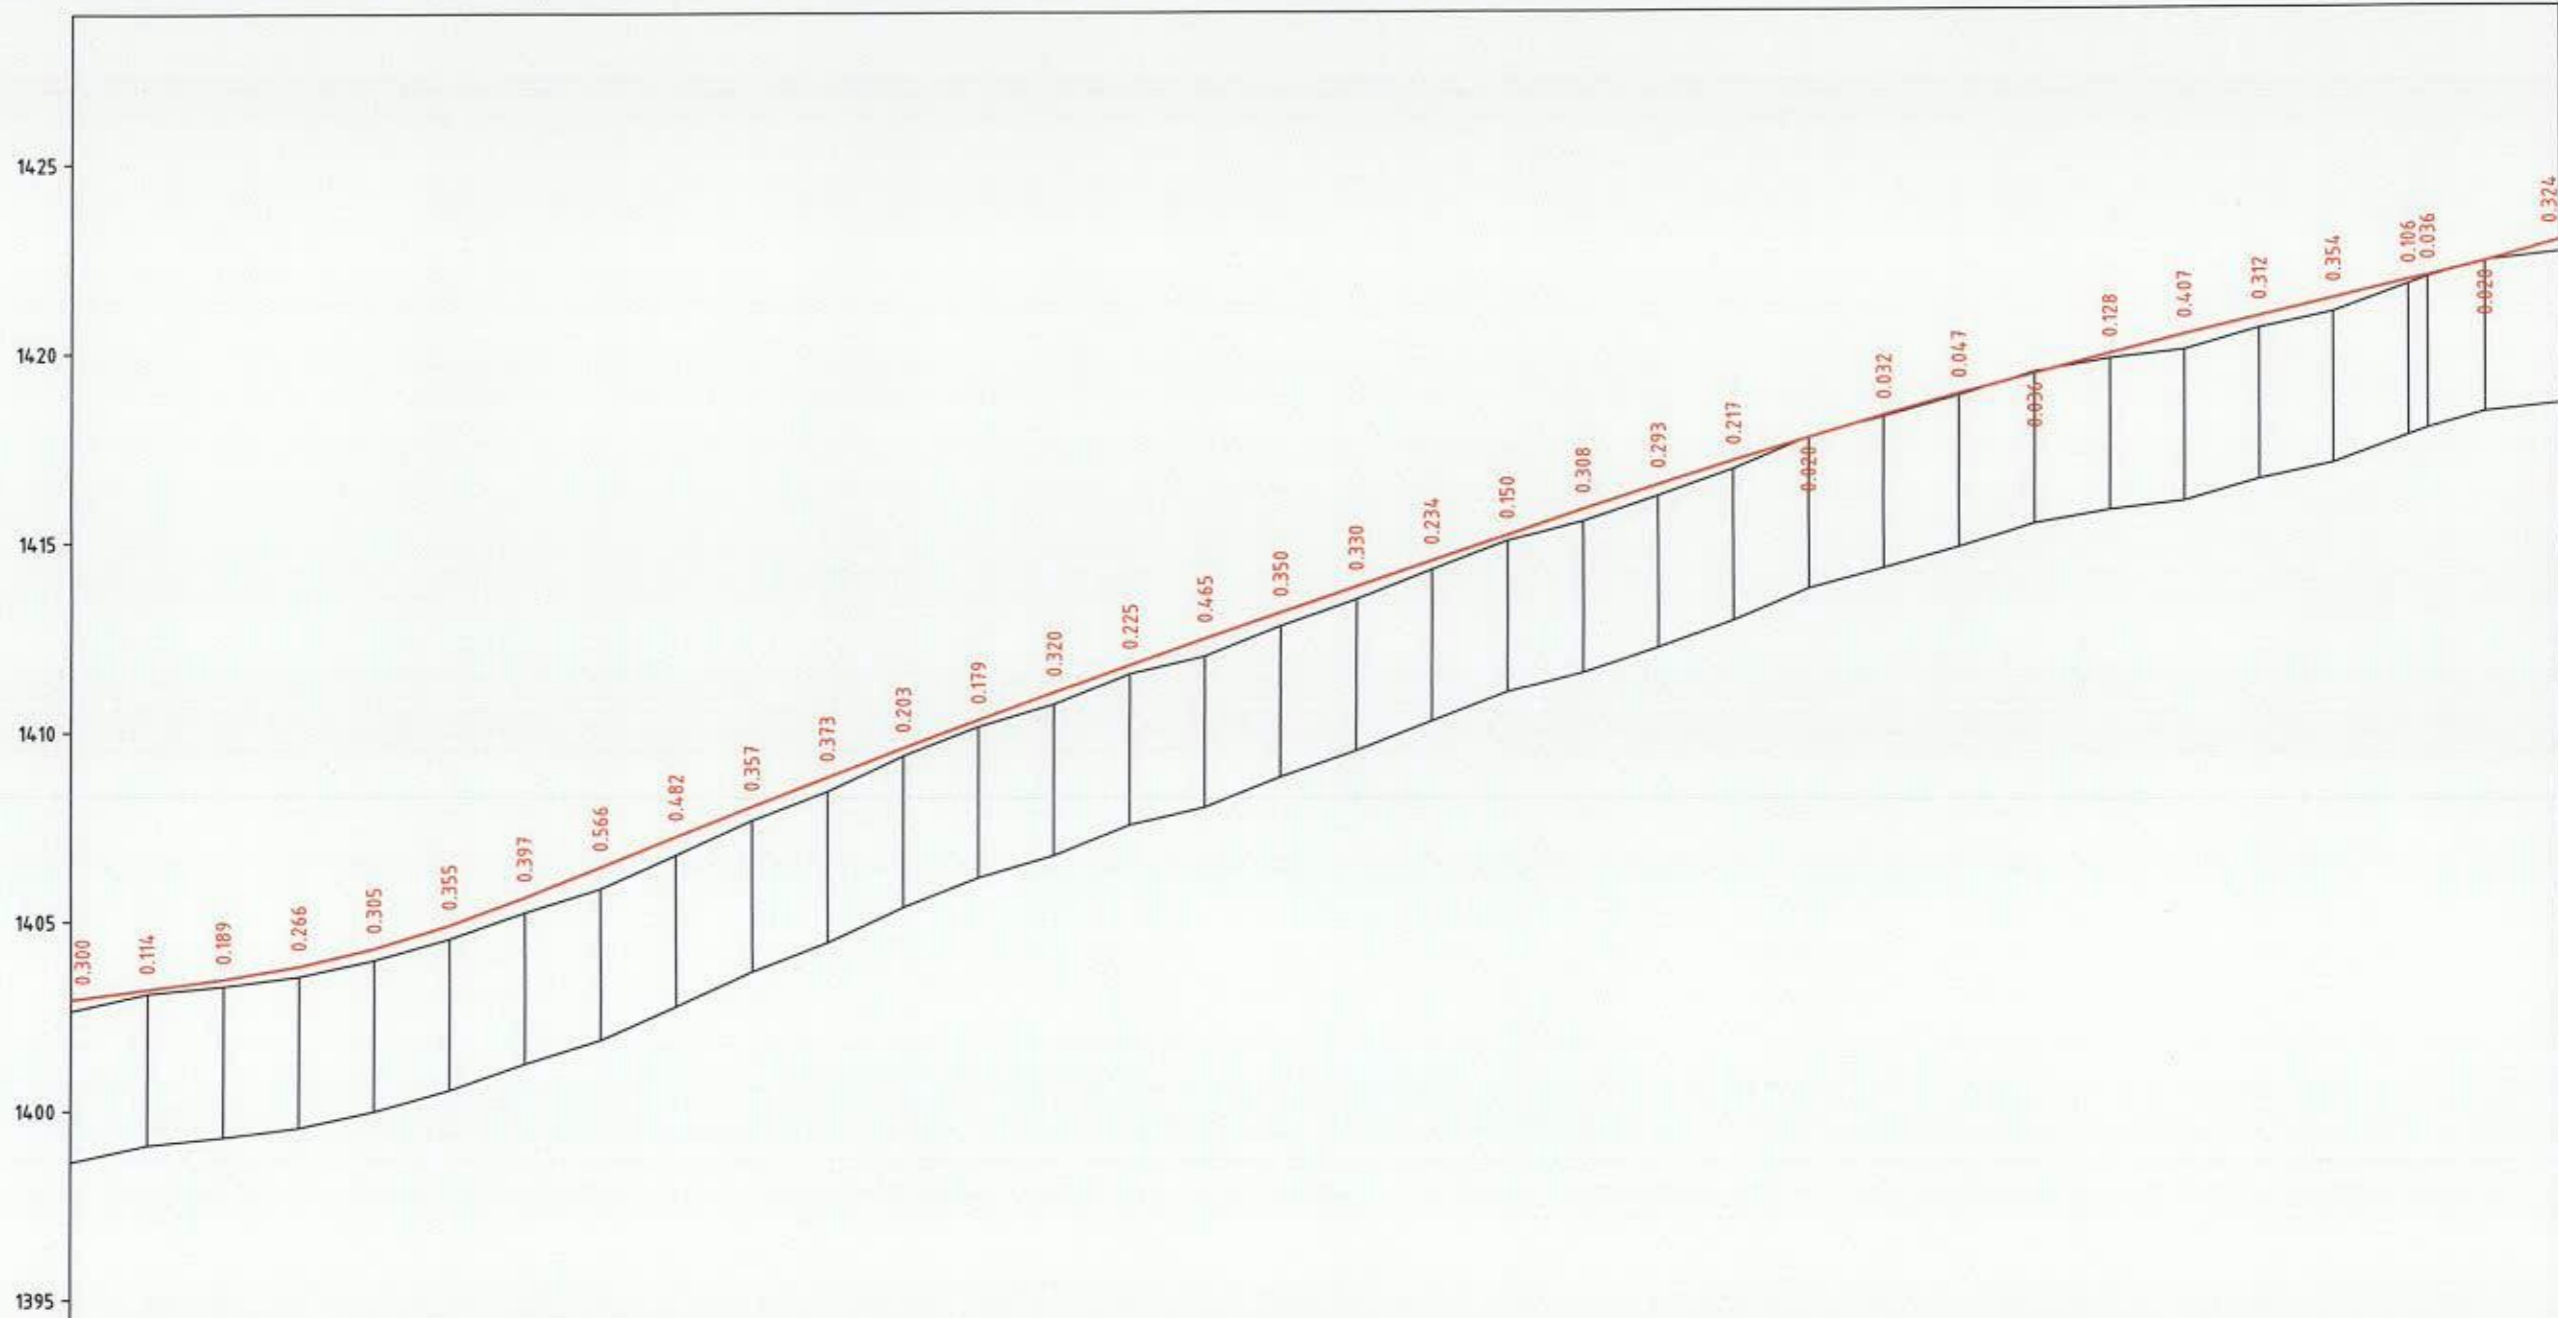




Захиалагч:	Гүйцэтгэгч:	СБД 13-Р ХОРОО РАШААНЫ 4-Р ГУДАМЖИНД ДАЙРГАН ХУЧИЛТТАЙ АВТО ЗАМЫН НАРИЙВЧИЛСАН ЗУРАГ ТӨСӨЛ		БТ
		Захирал	Д.Эрдэнэчимэг	Масштаб M1:3000
<small>УБ ХХТ, Сүхбаатар дүүрэг 7-р хороо, Нарын зом-67, Өмнө Баянзүрх 1-Блок 10-р байр ОУ-1004 мөн Утас: 77789999 Дүүргийн ЗЭТ.</small>	<small>УБ хот, Сүхбаатар дүүрэг, Төгрөг, Нарын зом-67, Өмнө Баянзүрх 1-Блок 10-р байр ОУ-1004 мөн Утас: 77789999 Дүүргийн ЗЭТ.</small>	Зургийн инж	Г.Батбаяр	Үе шат
		Гүйцэтгэгч	Г.Батбаяр	Хуудас
		Шалгасан	Б.Нямгэрэл	Бүх хууд
				A3 1 1
				2024/04 Сар
				Шифр: UB-SBD/23/011
				4.1. БАЙРШЛЫН ТОЙМ

2. ДАГУУ ОГТЛОЛ



M 1:1000 - хэвтээ
M 1:200 - босоо

Төслийн өгөгдөл	Налуу, %, босоо эргэлт, м	
	Тэнхлэгийн түвшин, м	14.02.94.0
Бодим өгөгдөл	Газрын түвшин, м	14.02.64.0
	Пикетаж, м	000.000
		14.03.096
		14.03.291
		14.03.550
		14.03.978
		14.04.528
		14.05.216
		14.05.844
		14.06.725
		14.07.639
		14.08.397
		14.09.326
		14.10.093
		14.10.680
		14.11.489
		14.11.947
		14.12.745
		14.13.440
		14.14.211
		14.14.971
		14.15.477
		14.16.135
		14.16.833
		14.17.670
		14.18.197
		14.18.739
		14.19.358
		14.19.708
		14.19.922
		14.20.488
		14.20.906
		14.21.615
		14.21.806
		14.22.226
		14.22.450

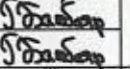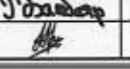 16/001, Сүхбаатар дүүрэг 7-р хороо, Замбын гудамж-10, Даруун ЗБТ. СУХБААТАР ДҮҮРЭГНИЙ ЗАСАГ ДАРГЫН ТАНДЫН ГАЗАР	 16/001, Сүхбаатар дүүрэг 7-р хороо, Нарын зом-62, Өмнө Баян С. Баж 10-р дотгоор С-1004 тоон Утас: 77758999	 16/001, Сүхбаатар дүүрэг 7-р хороо, Баянгол дүүрэг 2-р хороо, Гранд Плаза үйлчилгээ, 13-1339 тоон Утас: 7009025	4-Р ХЭСЭГ СБД 18-Р ХОРОО БЭЛХИЙН 36-Р УРД ГУДАМЖИНД ДАЙРГАН ХУЧИЛТТАЙ АВТО ЗАМЫН НАРИЙВЧИЛСАН ЗУРАГ ТӨСӨЛ	ДО
Захирал:  Д.Эрдэнэчимэг	Зургийн инж:  Г.Батбаяр	Гүйцэтгэсэн:  Г.Батбаяр	4.2. ДАГУУ ОГТЛОЛ	Масштаб: МБ 1:200 Мх 1:1000
Шалгасан:  Б.Нямгэрэл	Шифр: UB-SBD/23/012	Үе шат: А3 Хуудас: 1 Бүх хууд: 2	2024/01 Сар	





M 1:1000 - хэвтээ
M 1:200 - босоо


Төслийн өгөгдөл	Налуу, % Босоо эргэлт, м	
	Тэнхлэгийн түвшин, м	R - 1158 K - 55
Бодит өгөгдөл	Газрын түвшин, м	R - 1646 K - 45
	Пикетаж, м	R - 946 K - 50




Захиалагч:	Гүйцэтгэгч:	4-Р ХЭСЭГ СБД 18-Р ХОРОО БЭЛХИЙН 36-Р УРД ГУДАМЖИНД ДАЙРГАН ХУЧИЛТТАЙ АВТО ЗАМЫН НАРИЙВЧИЛСАН ЗУРАГ ТӨСӨЛ		ДО
		Захирал	Д.Эрдэнэчимэг	Масштаб Мб 1:200 Мх 1:1000
<small>УБ ХОТ, Сүхбаатар дүүрэг 7-р хороо, Дамбалын дэргэд-13 дугуйн 381Т.</small>	<small>УБ хот, Сүхбаатар дүүрэг 7-р хороо, Нарын зон-87, Өмнө бөлдөг С.Баян 10-р дугуйр 6-100А, мөн Улаан 1148899</small>	Зургийн инж	Г.Батбаяр	Үе шалт А3
		Гүйцэтгэгсэн	Г.Батбаяр	Хуудас 2
		Шалгасан	Б.Нямгэрэл	Бүх хууд 2
				Шифр: UB-SBD/23/012
				2024/04 Сар

3. ДЭВСГЭР ЗУРАГ



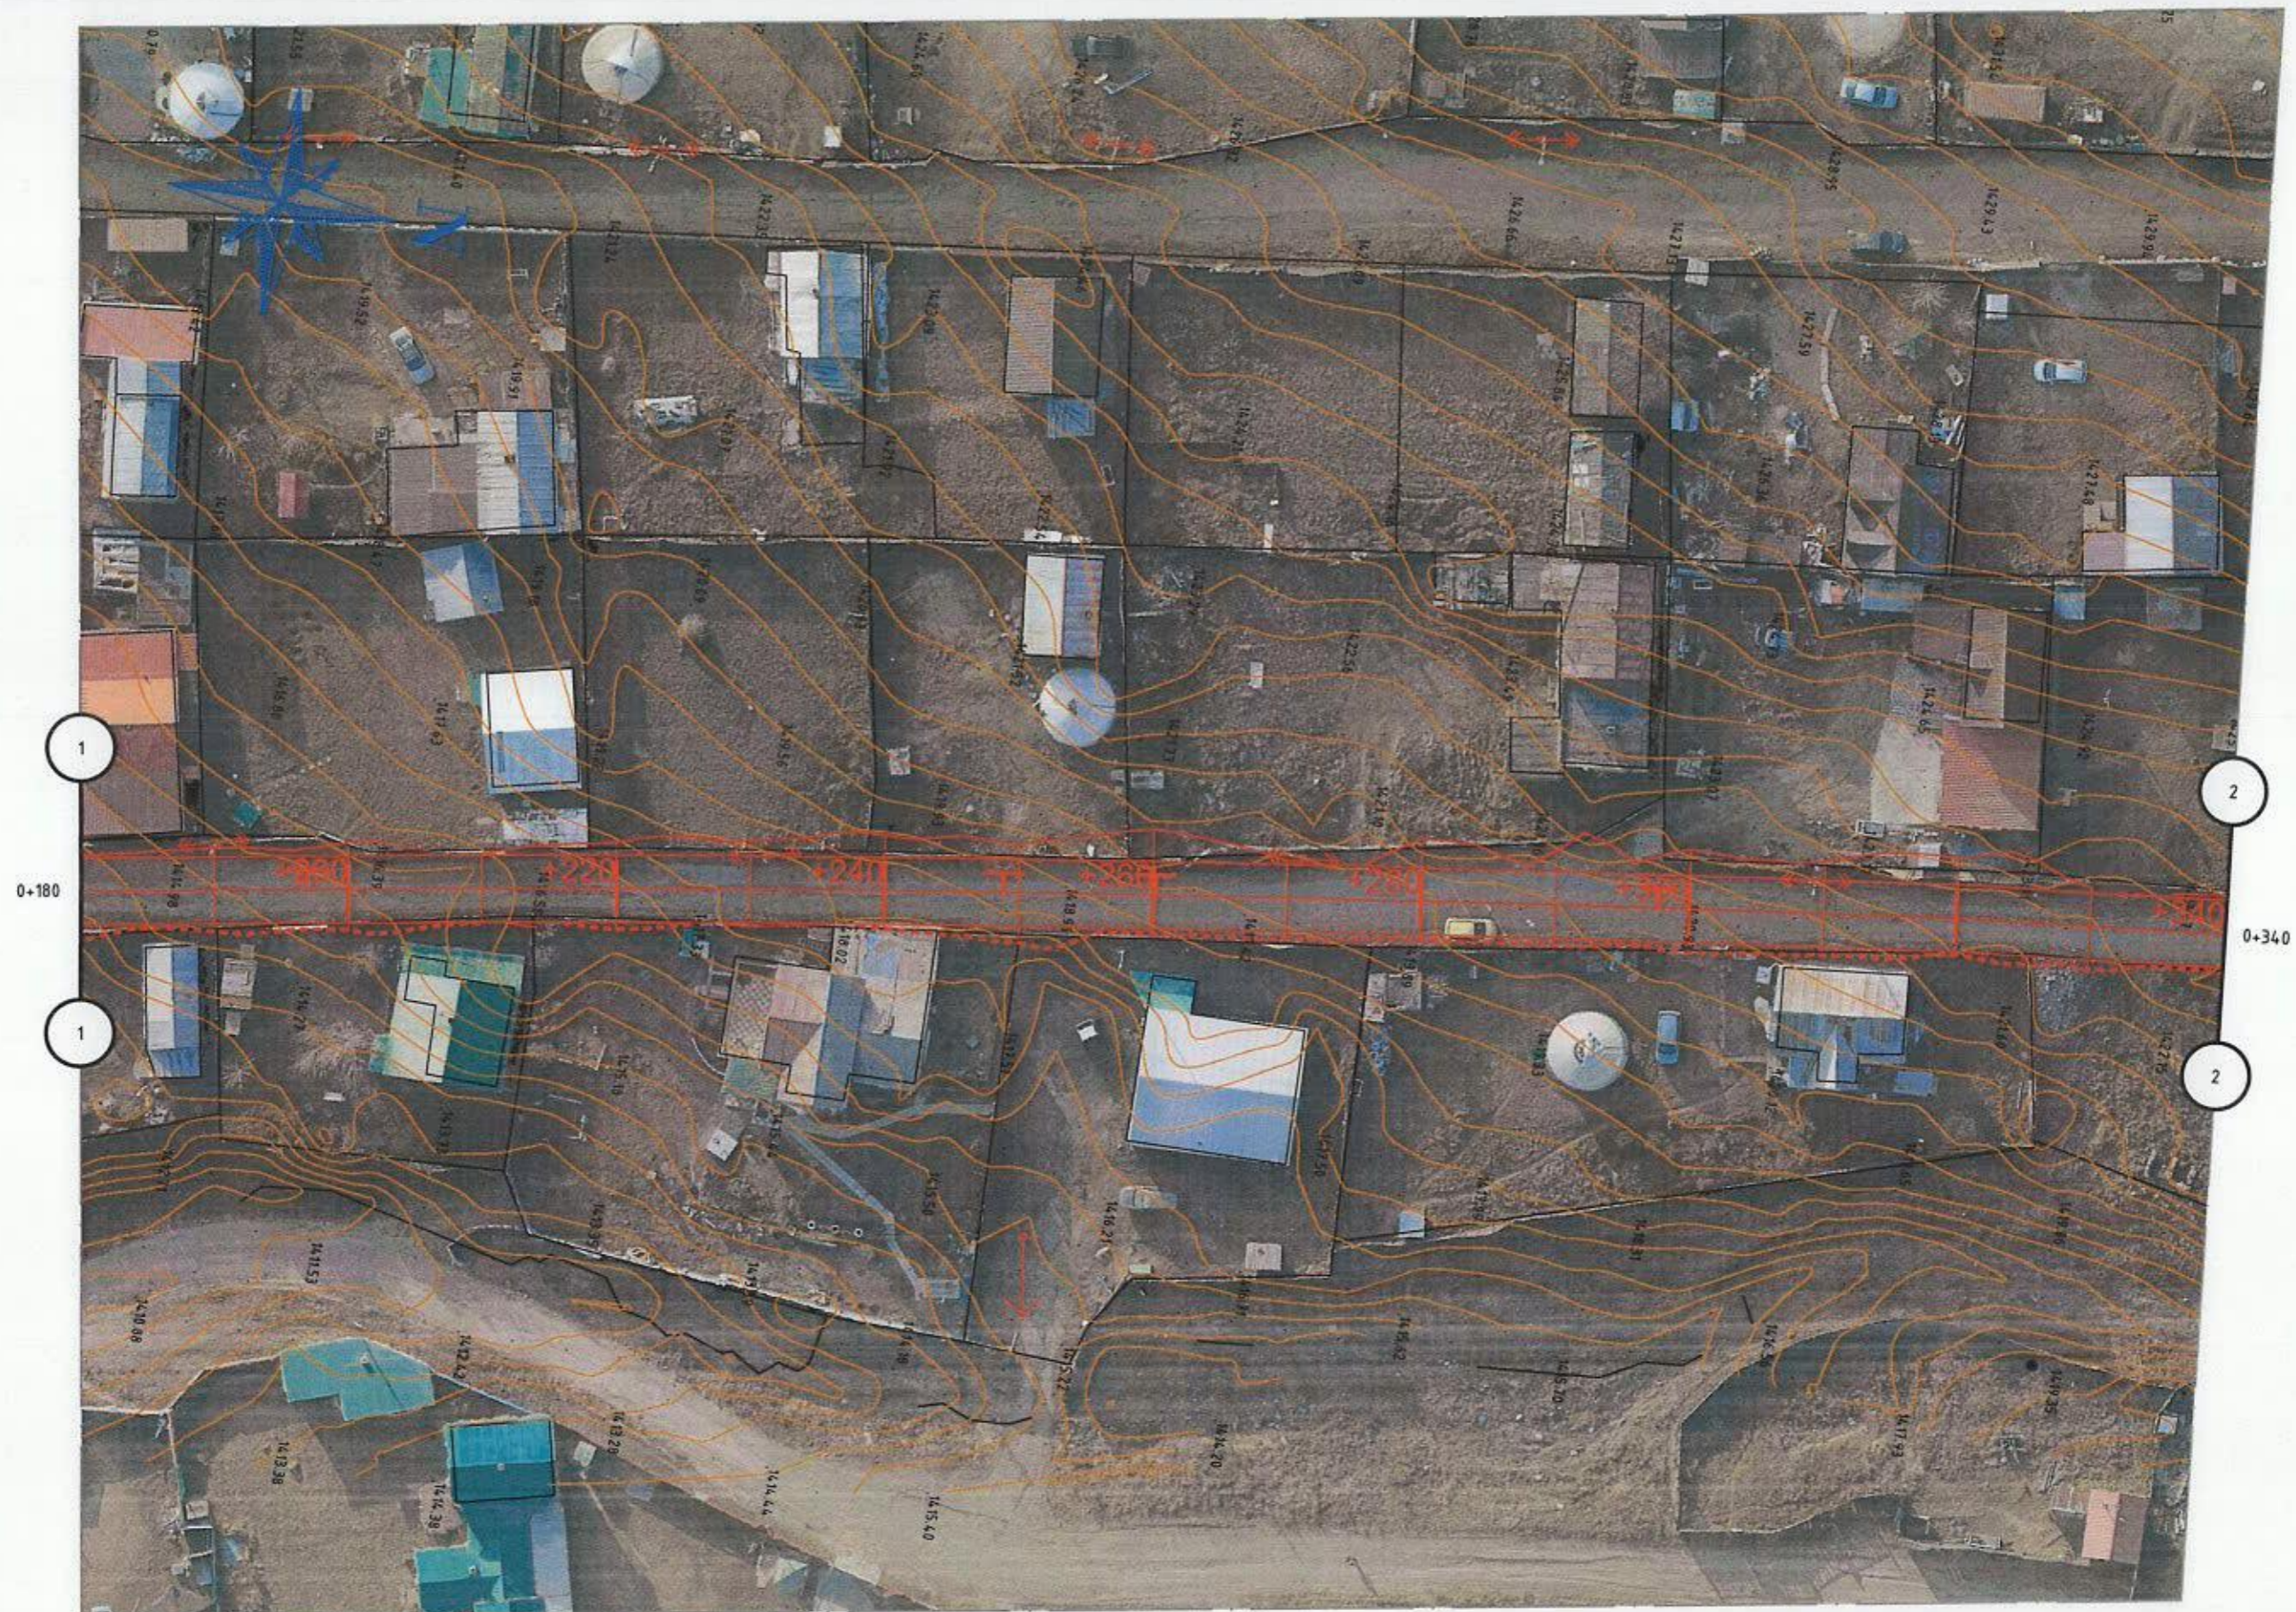

Захиалагч:	Гүйцэтгэгч:	СБД 13, 18, 20-Р ХОРООНЫ ГЭР ХОРООЛЛЫН ДОЛООН ГУДАМЖ ТАЛБАЙД ДАЙРГАН ХУЧИЛТТАЙ АВТО НАРИЙВЧИЛСАН ЗУРАГ ТӨСӨЛ			ДЗ
		Захирал Д.Эрдэнэчимэг Зургийн инж Г.Батбаяр Гүйцэтгэгсэн Г.Батбаяр Шалгасан Б.Нямгэрэл			Масштаб М1:500 Үе шат Хуудас Бүх хууд АЗ 1 4 2024/04 Сар
46 ХДТ, Сүхбаатар дүүрэг, 1-хороо, Нийслэл хот-13 Булсан-32Т Сүхбаатар зүүрмийн засаг даргын Тамгын Газар	36 хон. Сүхбаатар дүүрэг, 1-хороо, Нийслэл хот-13, Булсан С Бие 10-р дотлоо С-1004 мөөк Утас: 31758999 2Н АЙ 34* БОРОН "С" АР ТН ИЖЭНЕР КОНСАЛТИНГ ХНХ-ийн ТУНЦЭЛЭЛ	4-Р ХЭСЭГ 18-Р ХОРОО БЭЛХИЙН 36-Р ГУДАМЖ ҮРД ДЭВСГЭР ЗУРАГ Шифр: UB-SBD/23/012			






Захиалагч:		Гүйцэтгэгч:		СБД 13, 18, 20-Р ХОРООНЫ ГЭР ХОРООЛЛЫН ДОЛООН ГУДАМЖ ТАЛБАЙД ДАЙРГАН ХУЧИЛТТАЙ АВТО НАРИЙВЧИЛСАН ЗУРАГ ТӨСӨЛ			ДЭ		
 16 ХЗТ, Сүхбаатар дүүрэг 7-р хороо, Дамбырын гудамж-13 дугаарын 3БТГ		 16 км, Бөхсүр дүүрэг 2-р хороо, Цэцэгний гудамж-13, 13-132 өмнө тал, Улаанбаатар 151158999		Захирал	Д.Эрдэнэчимэг	 4-Р ХЭСЭГ 18-Р ХОРОО БЭЛХИЙН 36-Р ГУДАМЖ УРД ДЭВСГЭР ЗУРАГ	Масштаб	M1:500	
				Зургийн инж	Г.Батбаяр		Үе шат	Хуудас	Бүх хууд
				Гүйцэтгэгсэн	Г.Батбаяр		A3	2	4
				Шалгасан	Б.Нямгэрэл		Шуфр: UB-SBD/23/012		
СҮХБААТАР ДҮҮРГИЙН ЗАСАГ БАРТЛЫН ТАМГА ГАЗАР		ЭН АЙ ЗЭ" БОЛОН "С АР ТН ИЖИЕР КОНСАЛТИНГ" ХӨНӨГӨЙН ХӨНӨГӨЙН ГҮМБЭЛЭГ					2024/04 Сар		




Захиалагч: 		Гүйцэтгэгч: 		СБД 13, 18, 20-Р ХОРООНЫ ГЭР ХОРООЛЛЫН ДОЛООН ГУДАМЖ ТАЛБАЙД ДАЙРГАН ХУЧИЛТТАЙ АВТО НАРИЙВЧИЛСАН ЗУРАГ ТӨСӨЛ			ДЭ	
16 ХТТ, Сүхбаатар дүүрэг 7-р хороо, Дамсхийн гудамж-10 дугаар талбай		16 хэм, Сүхбаатар дүүрэг, 7-р хороо, Нарын зом-02, Баян Бишгийн С Банк 10-р дагуур С-1004 тоот тэнгэр 11158999		16 хэм, Бөхсүр дүүрэг 2-р хороо, Гэнд Пүхэл гудамж-10, 13-110 тоот тэнгэр 10119025			Масштаб M1:500	
СҮХБААТАР ДҮҮРГИЙН ЗАСАГ БАРТЛЫН ТАЛБАН ГАЗАР		ЭН АЯ ЭГ БОЛОВ "ЭС АР ГИ ИНЖЕНЕР КОНСАЛТИНГ МОНГОЛ" ХХК-АЙН ГҮНДЭГЭЛ		Захирал Д.Эрдэнэчимэг Зургийн инж Г.Батбаяр Гүйцэтгэгсэн Г.Батбаяр Шалгасан Б.Нямгэрэл			4-Р ХЭСЭГ 18-Р ХОРОО БЭЛХИЙН 36-Р ГУДАМЖ УРД ДЭВСГЭР ЗУРАГ Шуфр: UB-SBD/23/012	
				Үе шат А3 Хуудас 3 Бүх хууд 4			2024/04 Сар	






Захиалагч:		Гүйцэтгэгч:		СБД 13, 18, 20-Р ХОРООНЫ ГЭР ХОРООЛЛЫН ДОЛООН ГУДАМЖ ТАЛБАЙД ДАЙРГАН ХУЧИЛТАЙ АВТО НАРИЙВЧИЛСАН ЗУРАГ ТӨСӨЛ			ДЗ							
 <p>УБ ХОТ, Сувицалар дүүрэг 7-р хороо, Дамбын гудамж-13 Дугуйн 3317</p>		 <p>УБ хот, Сувицалар дүүрэг, 1-х хороо, Цэцэг 22-42, Баян Баян С. Бат 18-р дугаар (-9064 өмнө Утас:77158225 Дугуйн: 3317</p>		 <p>УБ хот, Баянгол дүүрэг 2-р хороо, Говьсүмбэр 13-1308 мөнгө Утас:10199025</p>		Захирал Д.Эрдэнэчимэг Зургийн инж Г.Батбаяр Гүйцэтгэсэн Г.Батбаяр Шалгасан Б.Нямгэрэл			4-Р ХЭСЭГ 18-Р ХОРОО БЭЛХИЙН 36-Р ГУДАМЖ УРД ДЭВСГЭР ЗУРАГ Шифр: UB-SBD/23/012			Масштаб M1:500 Үе шат Хуудас Бүх хууд А3 4 4 2024/04 Сар		

4. НЭГ МАЯГИЙН ХӨНДЛӨН ОГТЛОЛ




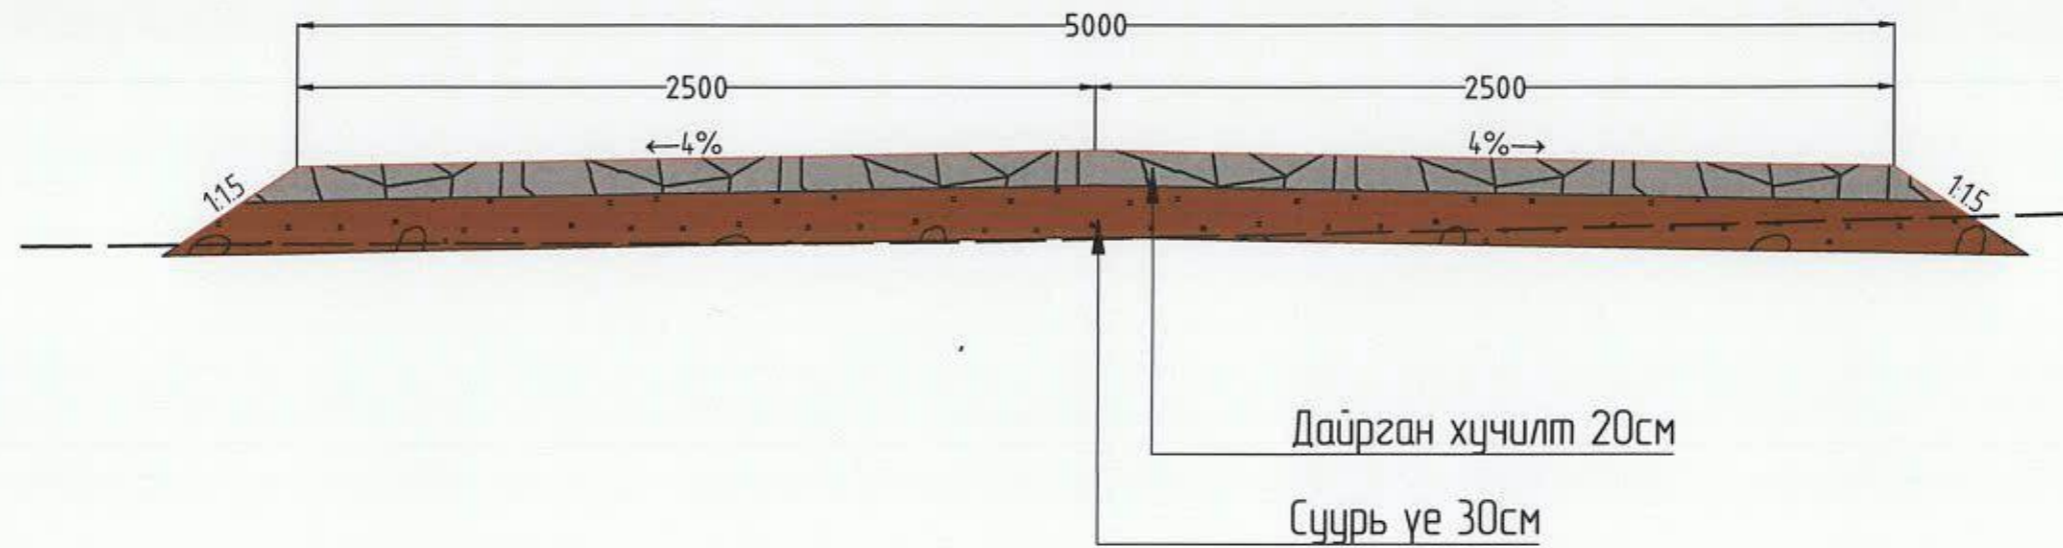
Зорчих хэсэг







Захиалагч:	Гүйцэтгэгч:	4-Р ХЭСЭГ СБД 18-Р ХОРОО БЭЛХИЙН 36-Р УРД ГУДАМЖИНД ДАЙРГАН ХУЧИЛТТАЙ АВТО ЗАМЫН НАРИЙВЧИЛСАН ЗУРАГ ТӨСӨЛ			НМХО			
 СБД 107, Сүхбаатар дүүрэг 2-р хороо, Дамсiran удирдлага-13 дүүргийн ЗДТГ.	 СБ хоп, Сүхбаатар дүүрэг, 1-х хороо, Нарын хэм-62, Өмнө бөхийн С. Баян 10-р багцаа С-1004 өмнө тал: 77339993	 СБ хоп, Баянгол дүүрэг 2-р хороо, Грэнч Плаза цогцолбор, 15-1528 тал: 71129625	Захирал	Д.Эрдэнэчимэг	4.4. НЭГ МАЯГИЙН ХӨНДЛӨН ОГТЛОЛ	Масштаб	M1:100	
			Зургийн инж	Г.Батбаяр		Үе шат	Хуудас	Бүх хууд
			Гүйцэтгэгсэн	Г.Батбаяр		АЭ	1	1
			Шалгасан	Б.Нямгэрэл		Шифр: UB-SBD/23/012		

5. ТЭНХЛЭГИЙН КООРДИНАТ





6. НАРИЙВЧИЛСАН ХӨНДЛӨН ОГТЛОЛ

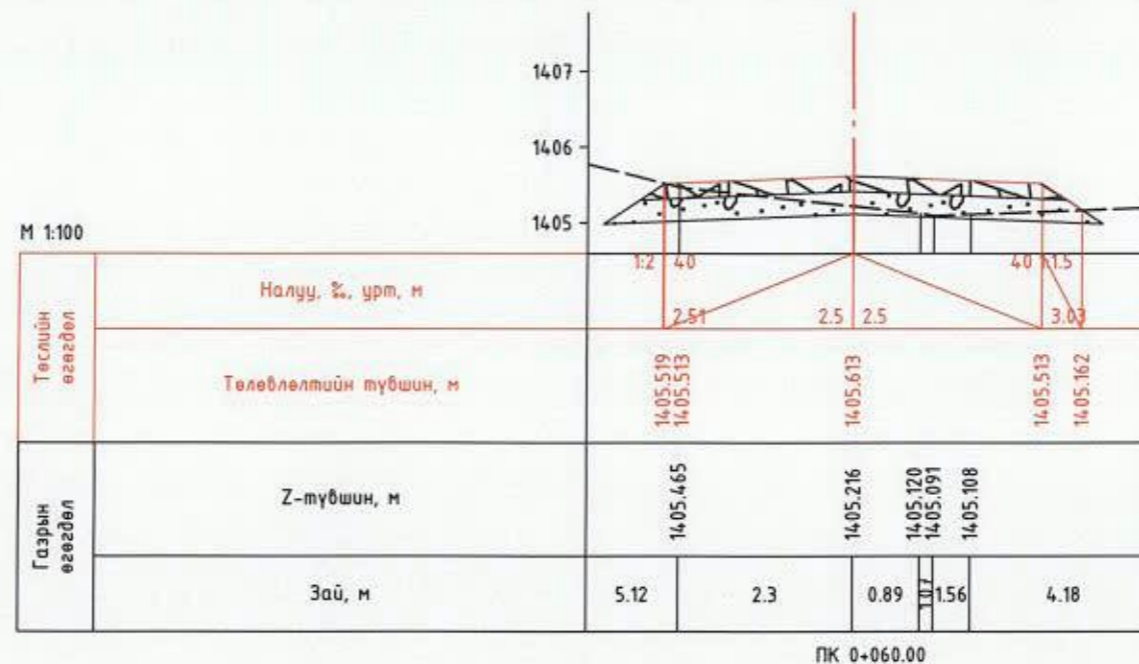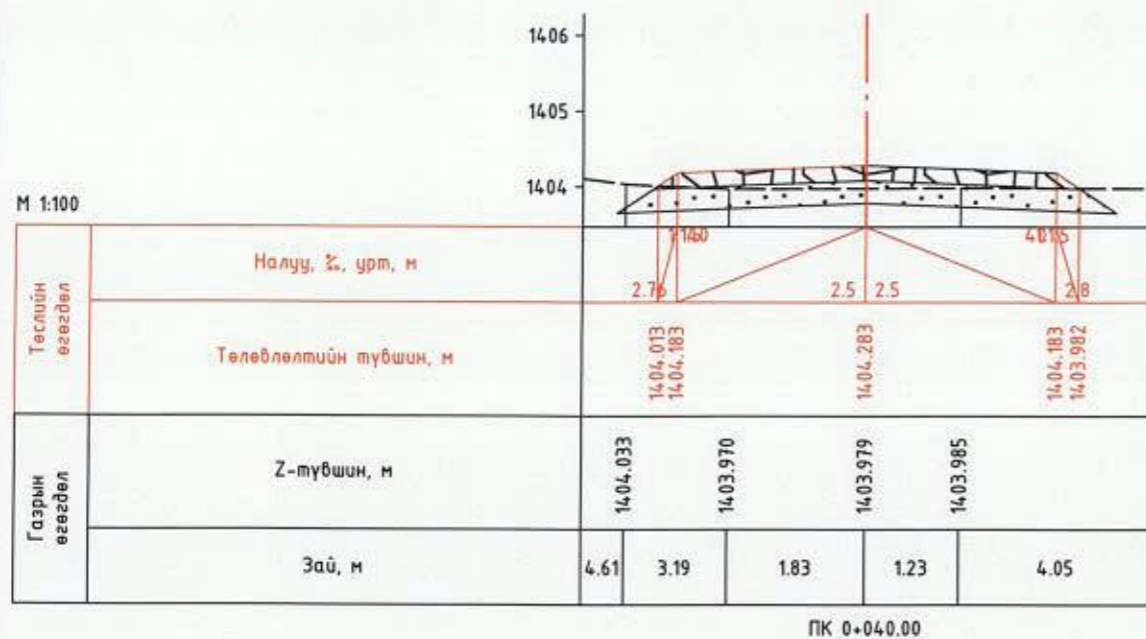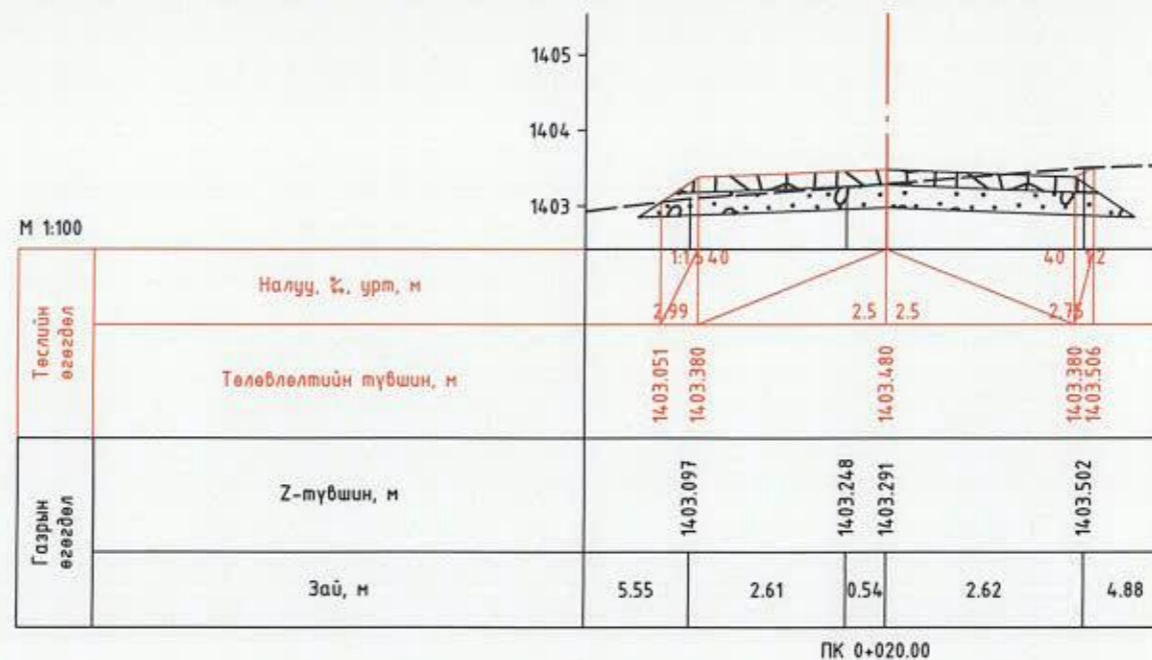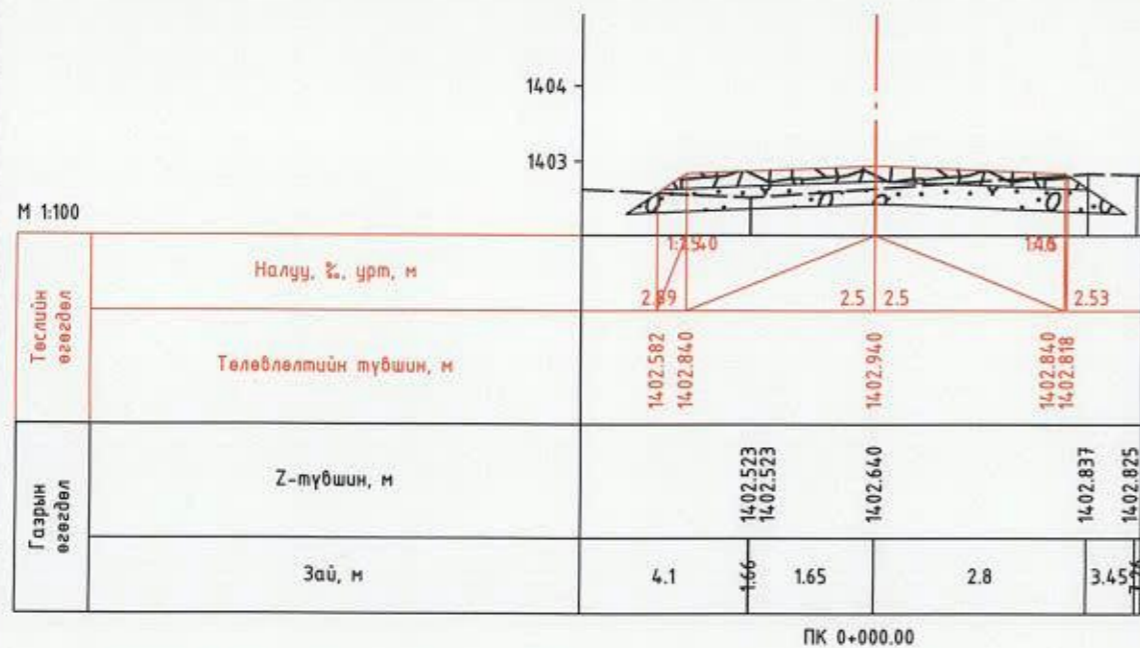





Захиалагч:	Гүйцэтгэгч:	4-Р ХЭСЭГ СБД 18-Р ХОРОО БЭЛХИЙН 36-Р УРД ГУДАМЖИНД ДАЙРГАН ХУЧИЛТТАЙ АВТО ЗАМЫН НАРИЙВЧИЛСАН ЗУРАГ ТӨСӨЛ			НХО	
		Захирал	Д.Эрдэнэчимэг	4.6. НАРИЙВЧИЛСАН ХӨНДЛӨН ОГТЛОЛ	Масштаб M1:100	
Урьдчилсан зураг 1-р хэсэг, Дундговь аймгийн-13 дугуйн ЗДГ.	16 км, Сүхбаатар дүүрэг, 1-коро, Ивэрч зам-52, Баян буудал С блок 10-р байр С-1004 мөөг Утас: 77758999	Зургийн инж	Г.Батбаяр		Үе шат	Хуудас
СУХБААТАР ДУУРГИЙН ЗАСАГ ДАЙРГЫН ТАРГЫН ГАЗАР	16 км, Бөхийн дүүрэг 2-р хороо, Гэнд Пүрэв иргэдийн 13-1004 мөөг Утас: 7019925	Гүйцэтгэгсэн	Г.Батбаяр		А3	1
	24 АН ЗГ БОЛОН "С" АР ГИ ИНЖЕНЕР КОНСАЛТИНГ ХОНГОЛН ХХК-ИЙН ТӨМӨӨ	Шалгасан	Б.Нямгэрэл		9	2024/01 Сар
		Шифр: UB-SBD/23/012				

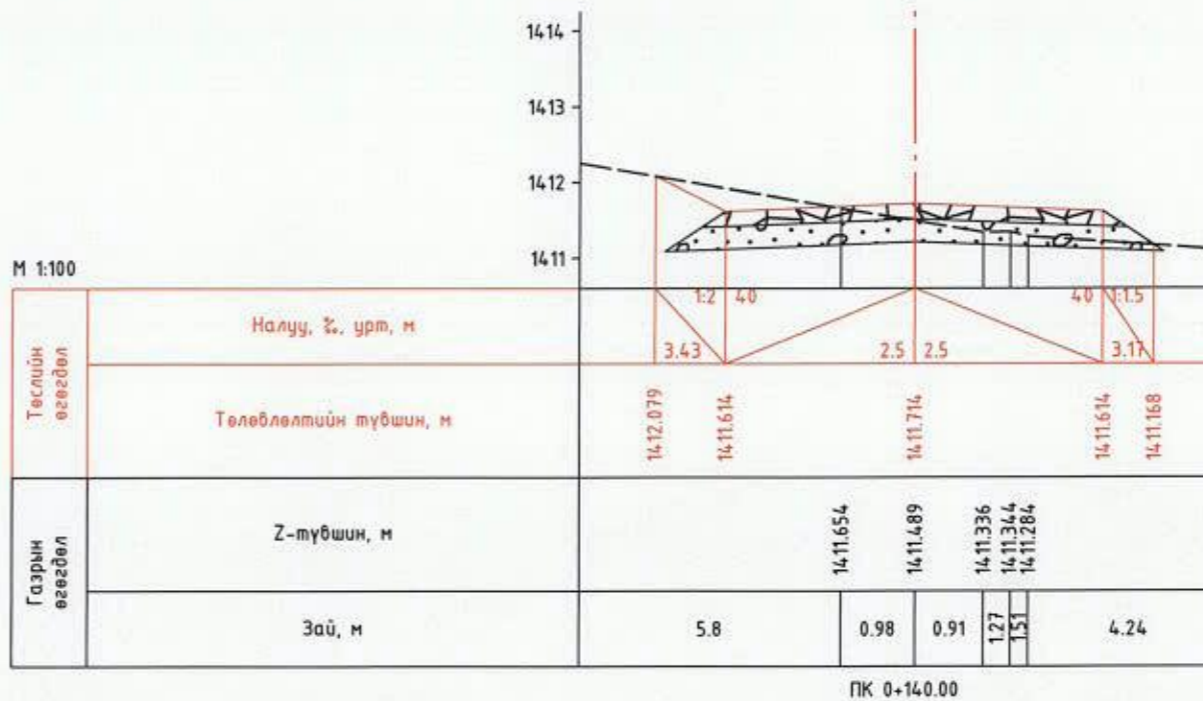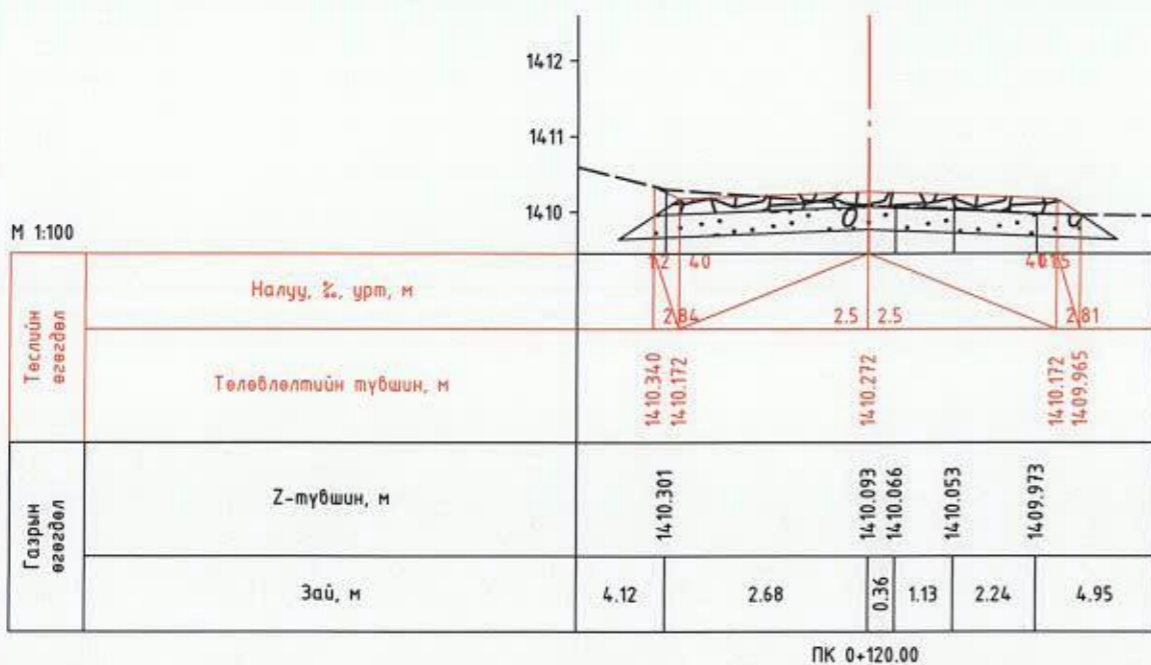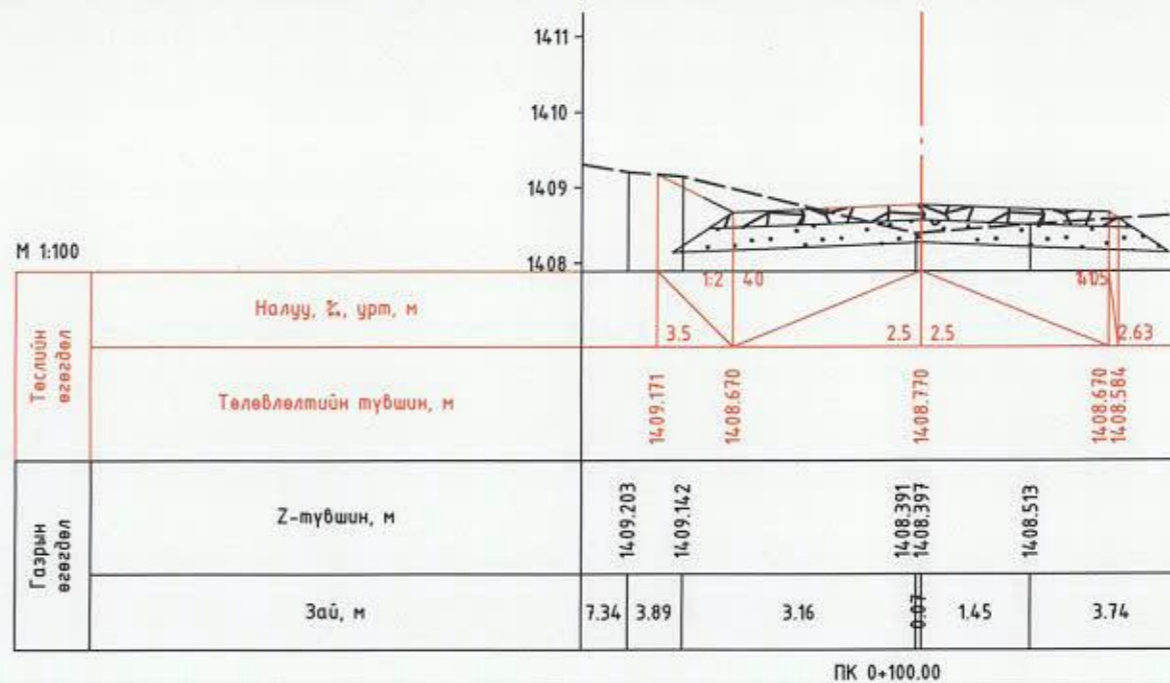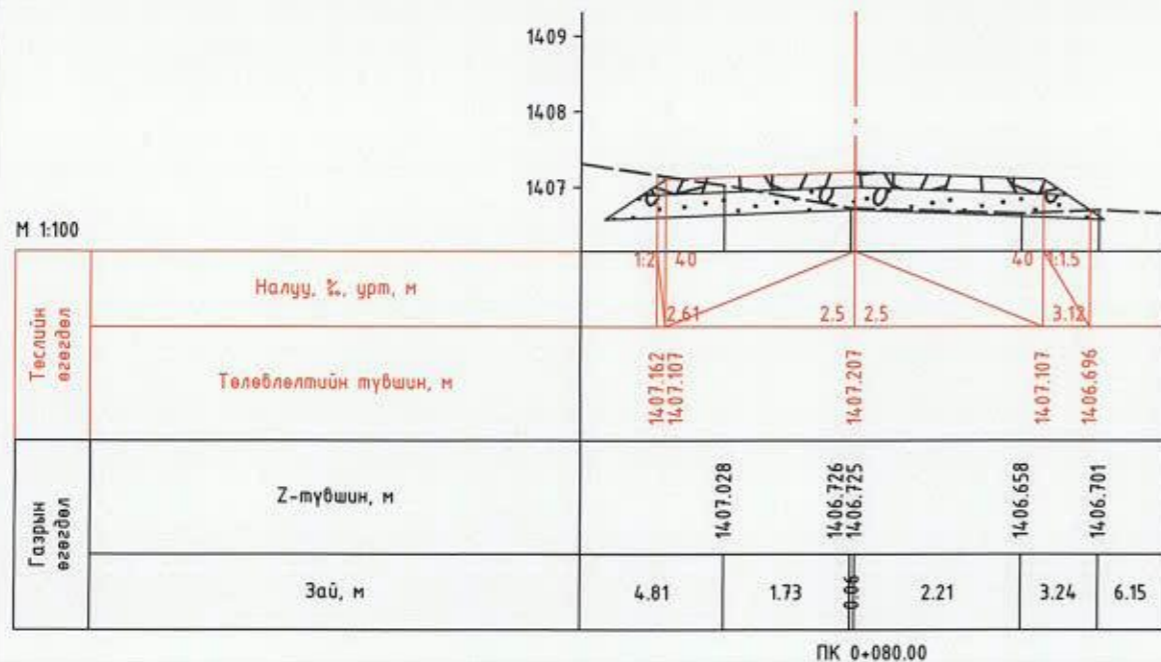



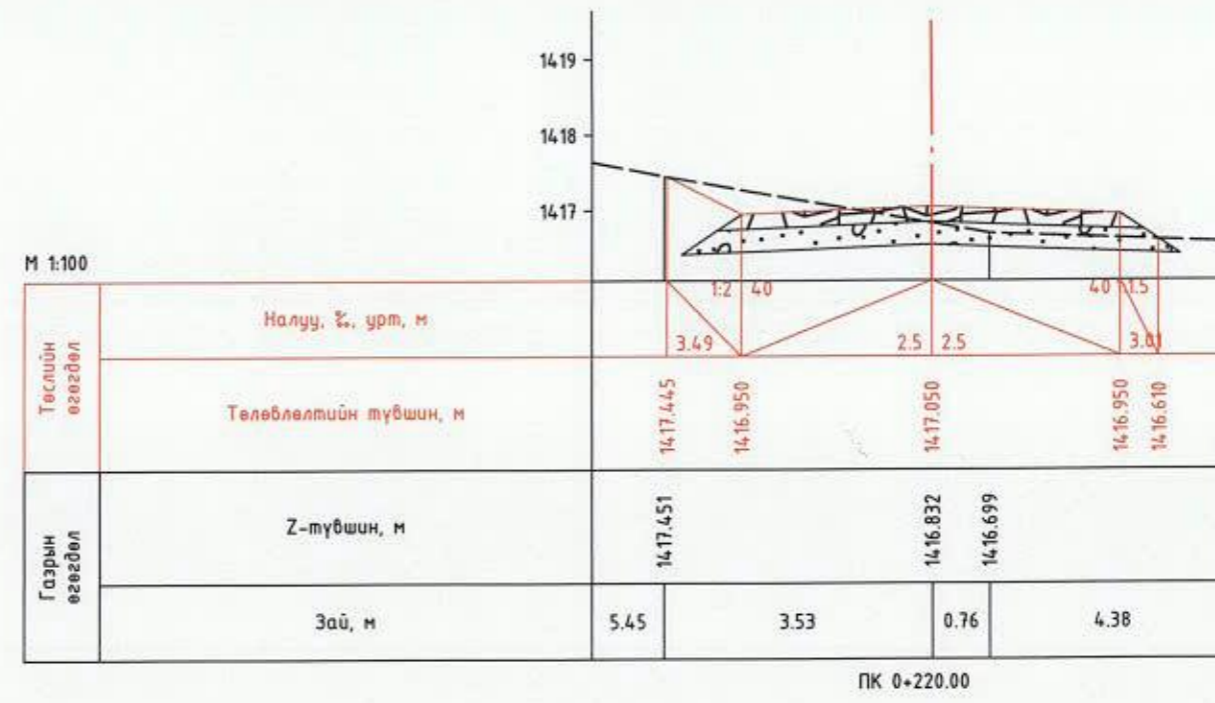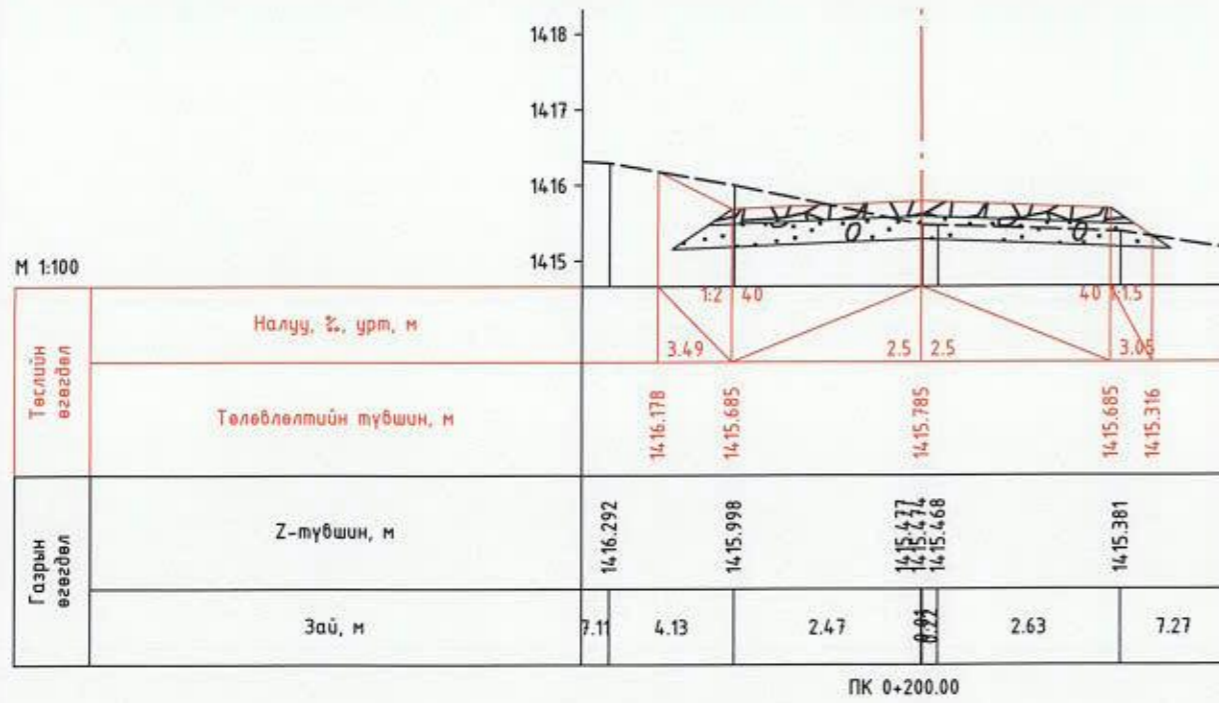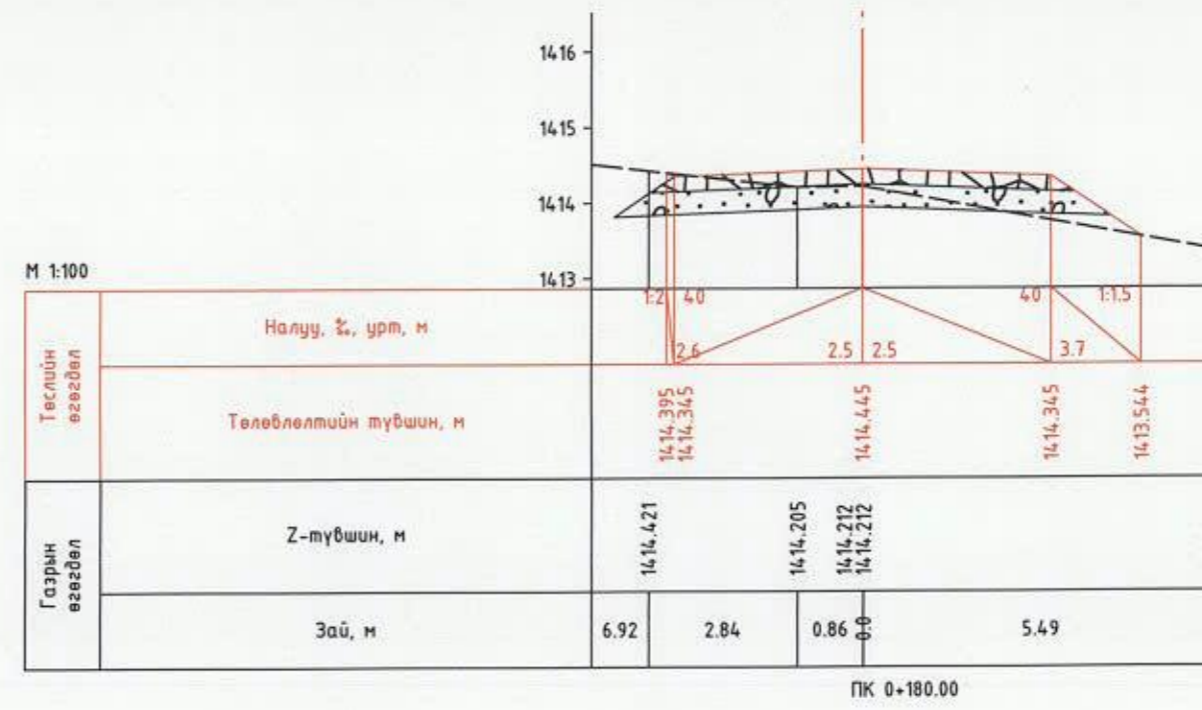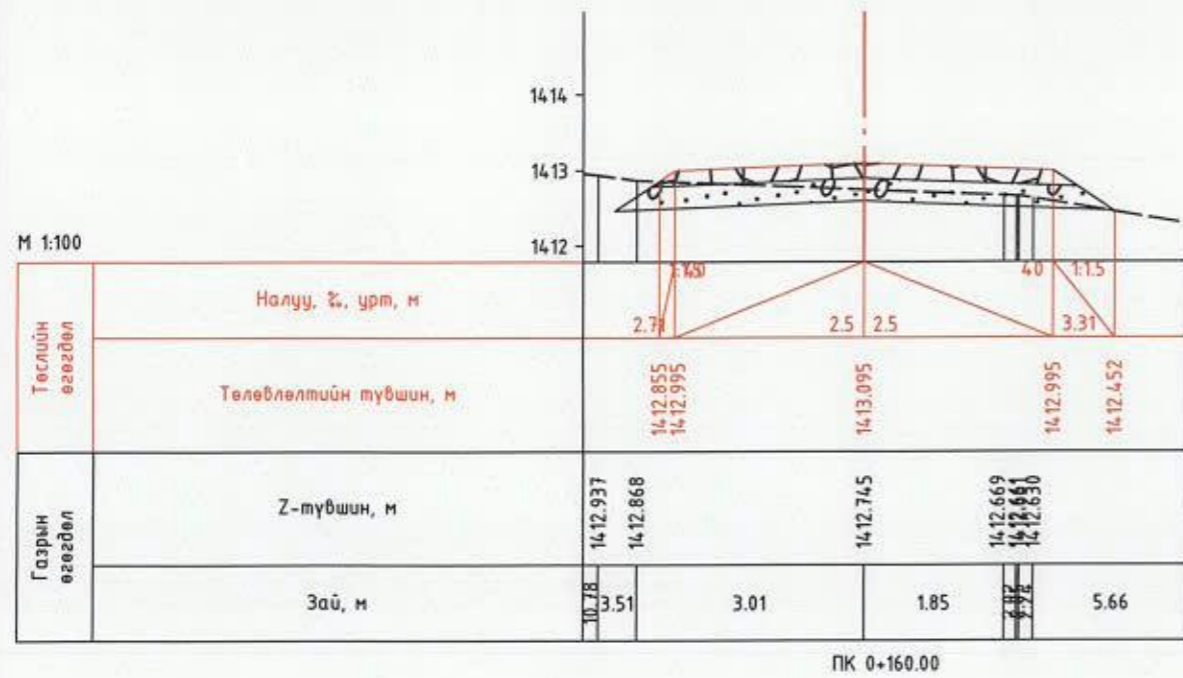


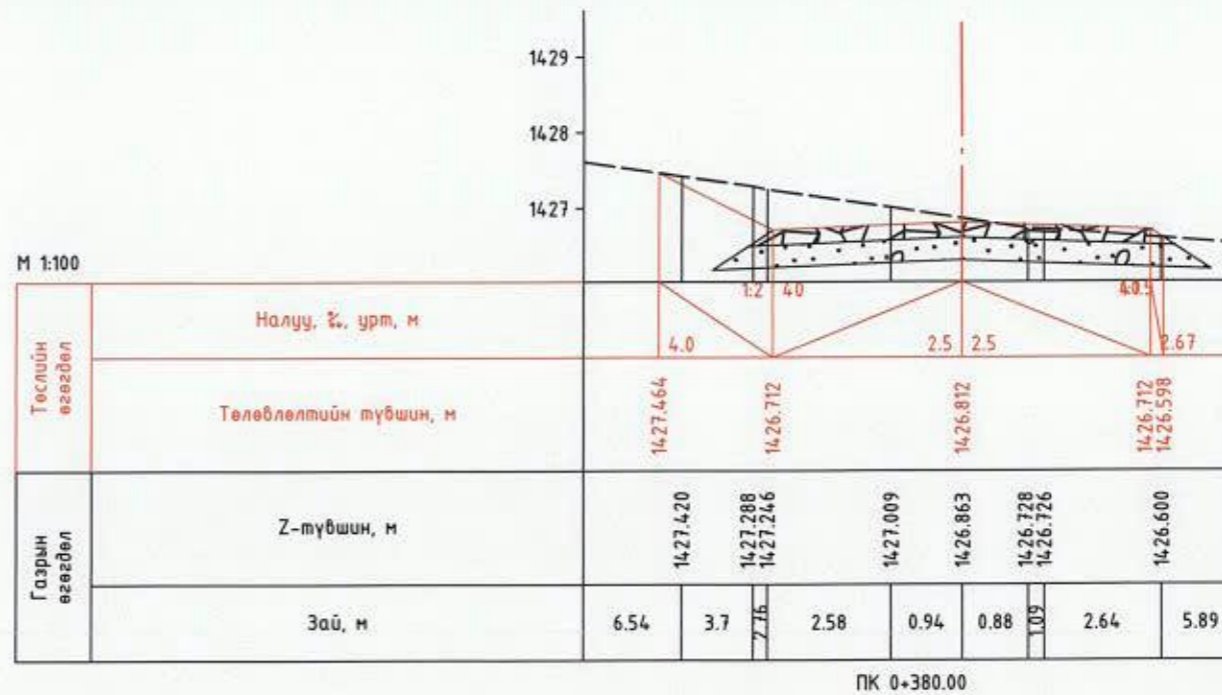
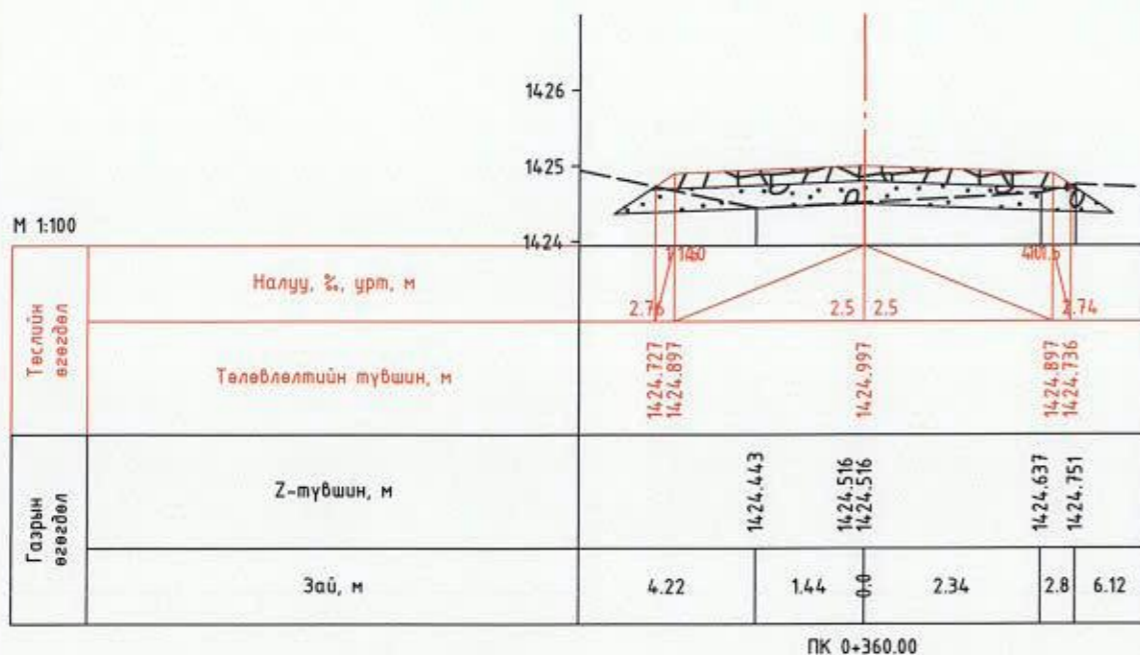
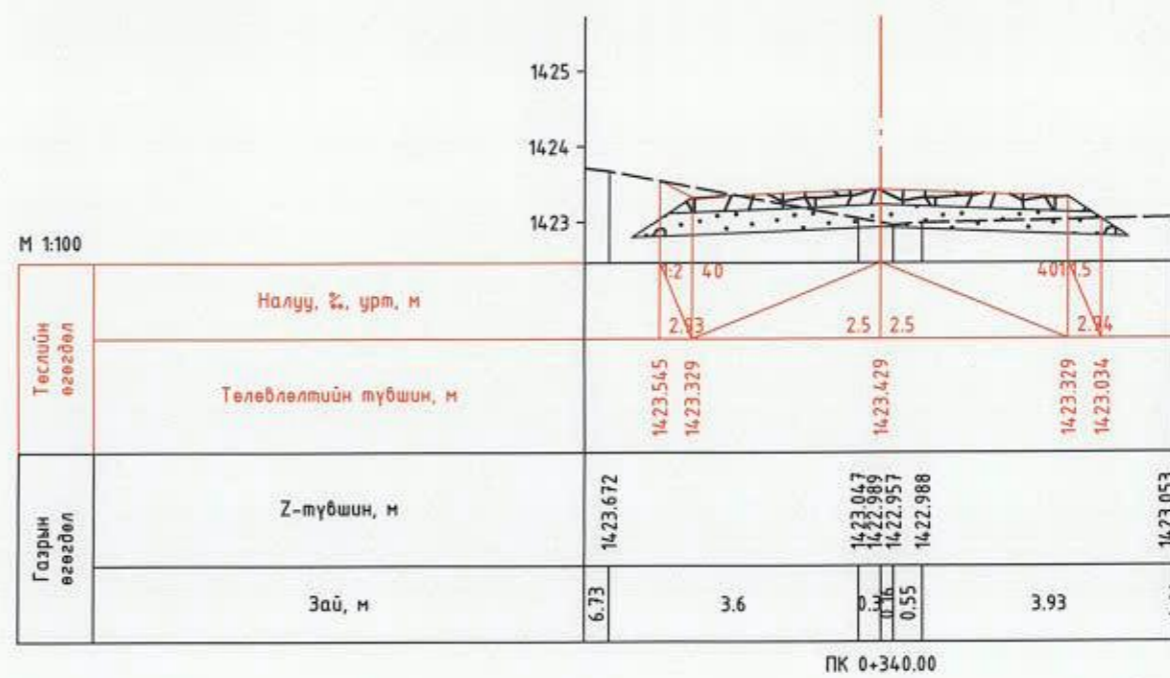
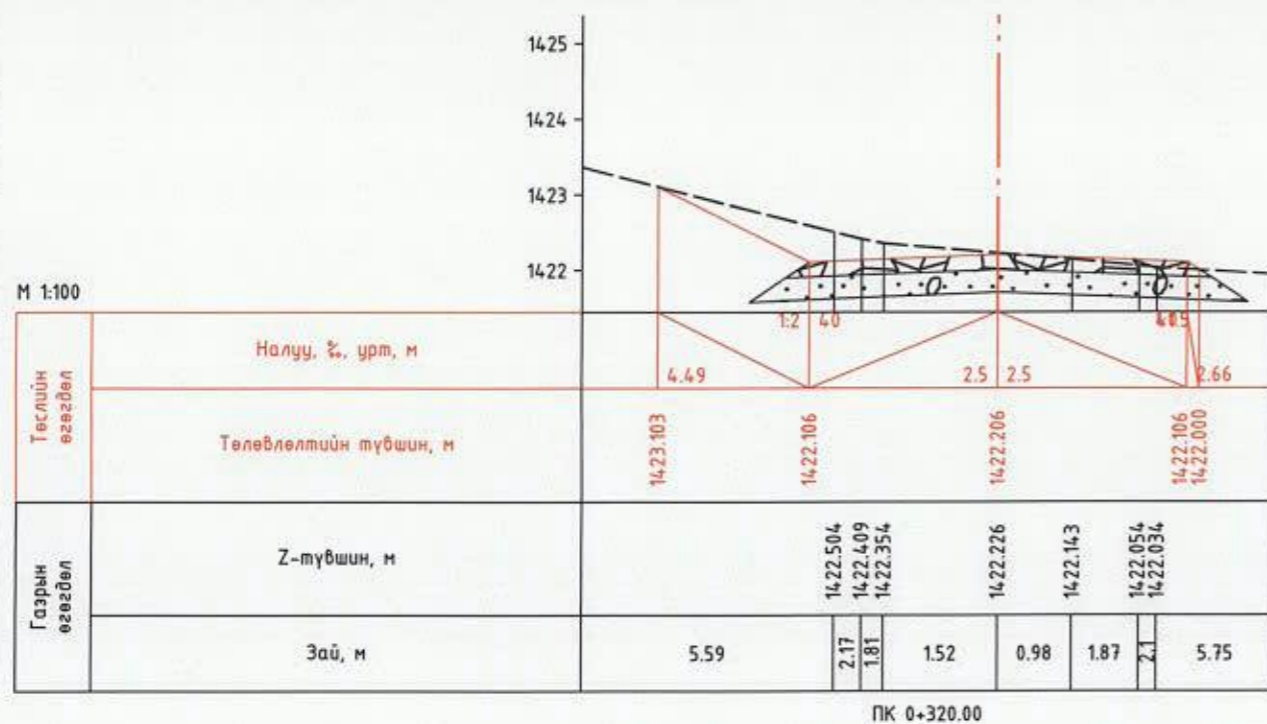
Захиалагч:	Гүйцэтгэгч:	4-Р ХЭСЭГ СБД 18-Р ХОРОО БЭЛХИЙН 36-Р УРД ГУДАМЖИНД ДАЙРГАН ХУЧИЛТТАЙ АВТО ЗАМЫН НАРИЙВЧИЛСАН ЗУРАГ ТӨСӨЛ			НХО		
		Захирал	Д.Эрдэнэчимэг	4.6. НАРИЙВЧИЛСАН ХӨНДЛӨН ОГТЛОЛ	Масштаб	M1:100	
36 ХОТ, Сүхбаатар дүүрэг 7-р хороо, Дамбалын гудамж-11 дугуйн 32Т.	36 хаяг, Сүхбаатар дүүрэг, 7-р хороо, Нарын зөн-62, Билэн Билэн С Блок 10-р дахь с-1004 тоот Унаа: 77759999	Зургийн инж	Г.Батбаяр		Үе шат	Хуудас	Бүх хууд
СХААЛААР ДҮҮРГИЙН ЗАСАГ ДАРГЫН ТАЛЧИН ГАЗАР	37 АЙ 36 БОЛОН "Х АР ЛИНКЕР КОНСАЛТИНГ ХОНГОМ" ХХК-ИЙН ТУМЦЭЛ	Гүйцэтгэгч	Г.Батбаяр		A3	2	9
		Шалгасан	Б.Нямгэрэл		Шифр: UB-SBD/23/012	2024/01 Cap	

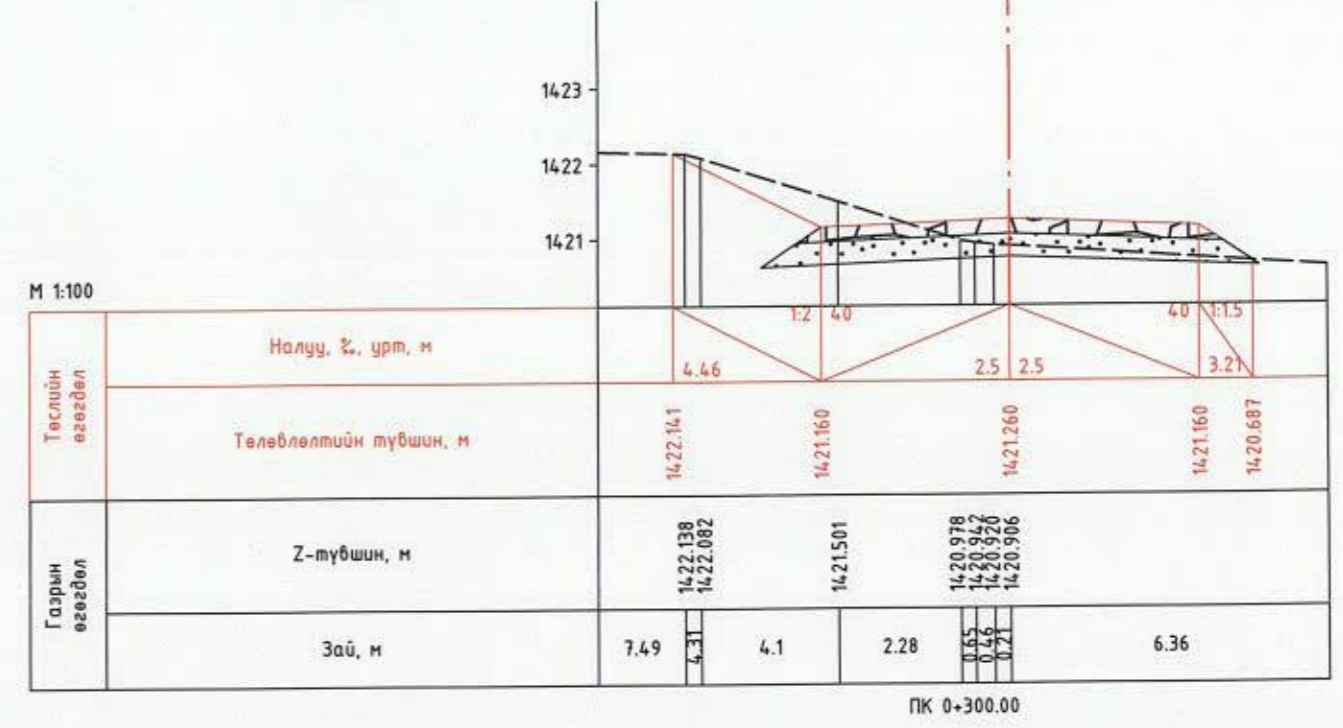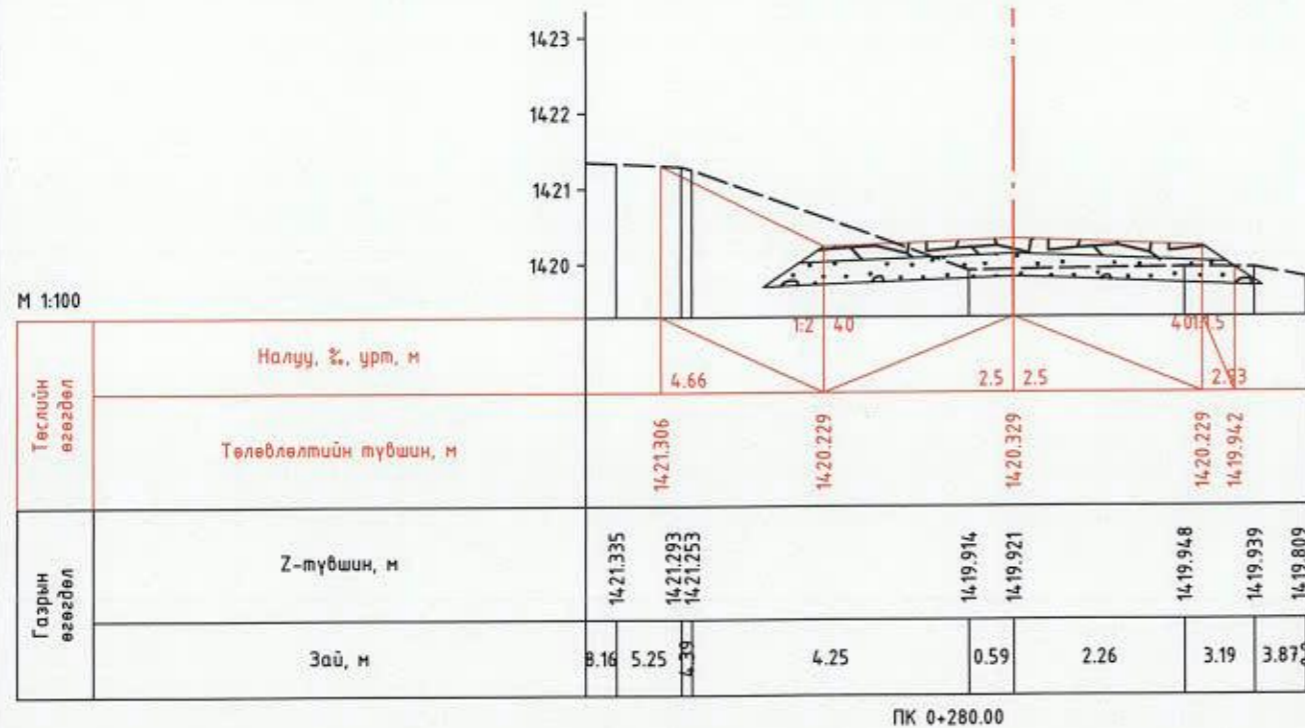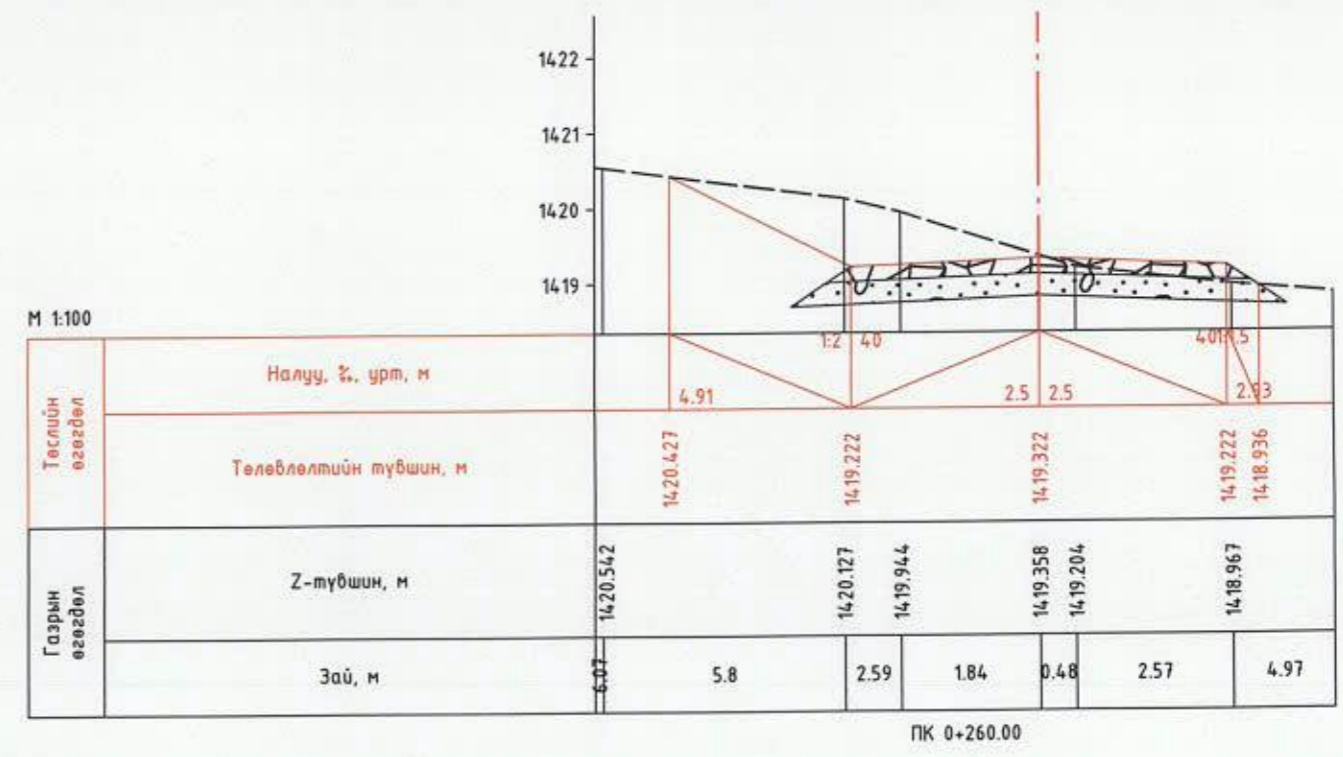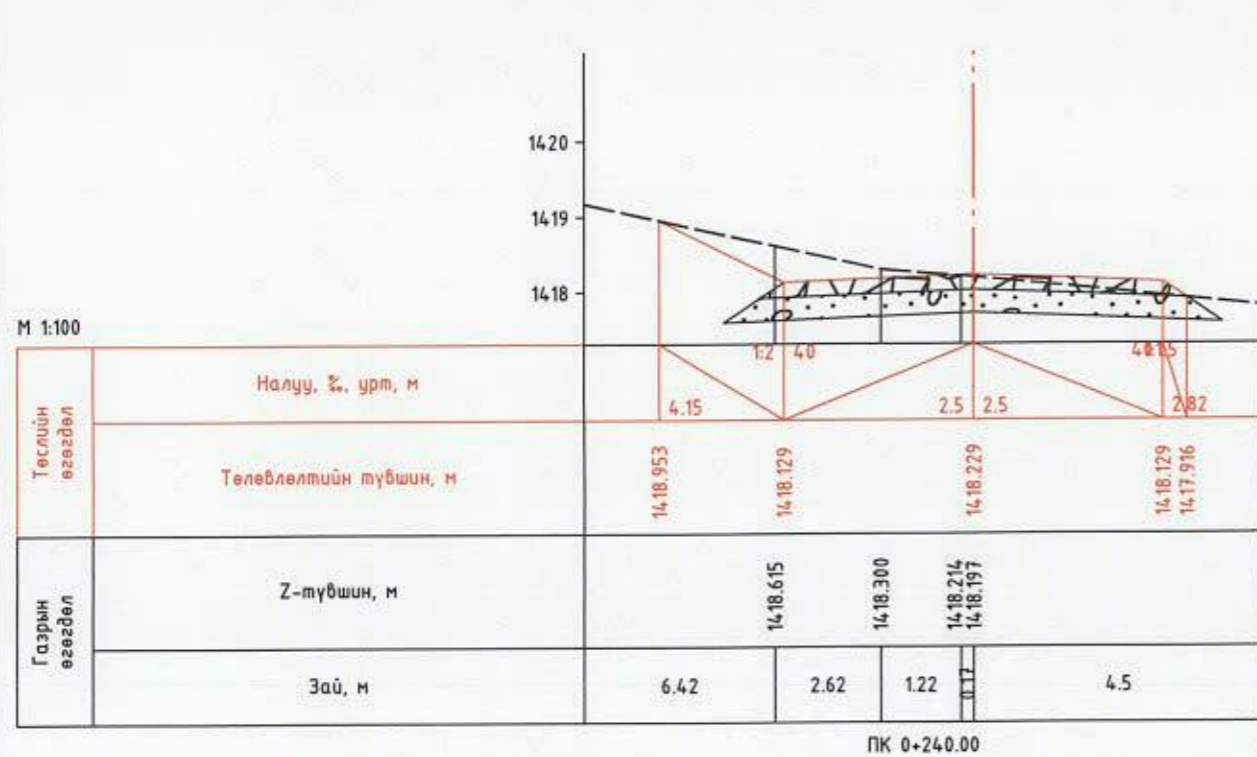

Захиалагч:	Гүйцэтгэгч:	4-Р ХЭСЭГ СБД 18-Р ХОРОО БЭЛХИЙН 36-Р УРД ГУДАМЖИНД ДАЙРГАН ХУЧИЛТТАЙ АВТО ЗАМЫН НАРИЙВЧИЛСАН ЗУРАГ ТӨСӨЛ			НХО	
		Захирал	Д.Эрдэнэчимэг	4.6. НАРИЙВЧИЛСАН ХӨНДЛӨН ОГТЛОЛ	Масштаб M1:100	
36 ХТТ, Сүхбаатар дүүрэг 7-р хороо, Зөвлөлийн өрцөг-13 дугаар 32Т.	36 хаяг, Сүхбаатар дүүрэг 7-р хороо, Нарын зам-62, Векс Белдинг С.Т.Х-ийн 10-р байр (С-1004 хоол Утас: 7750999)	Зургийн инж	Г.Батбаяр		Үе шат	Хуудас
СУДААГААР ДҮҮГИЙН ЗАСАГ ДАРГЫН ТАМГЫН ГАЗАР	36 хаяг, Баянгол дүүрэг 2-р хороо, Говь Пүлэв иргэдийн 13-1328 тоот Утас: 7099025	Гүйцэтгэгсэн	Г.Батбаяр		А3	3
	36 АЙ 36" БОЛОН "Х" АР ГМ НӨХӨНӨР КӨНЦАЛТИНГ НӨНӨЛМӨ ХХК-ИЙН ТҮҮНДЭЛ	Шалгасан	Б.Нямгэрэл		9	
		Шифр: UB-SBD/23/012			2024/01 Cap	



 СҮХБААТАР ДҮҮРГҮЙН ЗАСАГ ДАРХАН ГАНГАН ГАЗАР	 16/001, Сүхбаатар дүүрэг, 1-р хороо, Нарын зам-42, Боловсролын С.Бат-18-р дотгоо, С-1004 нөхцөл Утас: 77758299	 16/001, Сүхбаатар дүүрэг, 1-р хороо, Нарын зам-42, Боловсролын С.Бат-18-р дотгоо, С-1004 нөхцөл Утас: 77758299	4-Р ХЭСЭГ СБД 18-Р ХОРОО БЭЛХИЙН 36-Р УРД ГУДАМЖИНД ДАЙРГАН ХУЧИЛТТАЙ АВТО ЗАМЫН НАРИЙВЧИЛСАН ЗУРАГ ТӨСӨЛ			НХО					
			Захирал	Д.Эрдэнэчимэг		4.6. НАРИЙВЧИЛСАН ХӨНДЛӨН ОГТЛОЛ			Масштаб	M1:100	
			Зургийн инж	Г.Батбаяр					Үе шат	Хуудас	Бүх хууд
			Гүйцэтгэсэн	Г.Батбаяр					A3	4	9
Шалгасан	Б.Нямгэрэл		Шифр: UB-SBD/23/012			2024/01 Сар					



Захиалагч:	Гүйцэтгэгч:	4-Р ХЭСЭГ СБД 18-Р ХОРОО БЭЛХИЙН 36-Р УРД ГУДАМЖИНД ДАЙРГАН ХУЧИЛТТАЙ АВТО ЗАМЫН НАРИЙВЧИЛСАН ЗУРАГ ТӨСӨЛ			НХО	
		Захирал	Д.Эрдэнэчимэг	4.6. НАРИЙВЧИЛСАН ХӨНДЛӨН ОГТЛОЛ	Масштаб M1:100	
16 ХЗТ, Сүхбаатар дүүрэг, 1-коро, Нарын зэм-42, Өмнө талын С блок 10-р байр 1-1004 тоот Утас 77158999	16 хон, Баянгол дүүрэг 2-р хороо, Гранд Плаза үйлдвэр, 11-1308 тоот Утас 7029025	Зургийн инж	Г.Батбаяр		Үе шат	Хуудас Бүх хууд
СУХБААТАР Дүүргийн Засаг даргын Тамгын Газар	ЭН АН ЗГ БОЛОН "СР ТН ИНЖЕНЕР КОНСАЛТИНГ" ХНГУУМА ХХК-ийн Гүйцэтгэгч	Гүйцэтгэгсэн	Г.Батбаяр		A3	5 9
		Шалгасан	Б.Нямгэрэл		Шифр: UB-SBD/23/012	2024/01 Cap