



| | | | | | | | |
|---|--|---|---------------|----------------------------------|---------------------|-------------|----------|
| Захиалагч: | Гүйцэтгэгч: | 4-Р ХЭСЭГ СБД 18-Р ХОРОО БЭЛХИЙН 36-Р УРД ГУДАМЖИНД ДАЙРГАН ХУЧИЛТТАЙ АВТО ЗАМЫН НАРИЙВЧИЛСАН ЗУРАГ ТӨСӨЛ | | | НХО | | |
| | | Захирал | Д.Эрдэнэчимэг | 4.6. НАРИЙВЧИЛСАН ХӨНДЛӨН ОГТЛОЛ | Масштаб | M1:100 | |
| <small>УБ хот, Сүхбаатар дүүрэг, 1-дугаар хороо, Нарын зам-42, Өмнөд Бөхийн С.Бат-10-р байр С.1004 хоол Утас: 77158999 Дугаарын ЗЭГ</small> | <small>УБ хот, Баянгол дүүрэг 2-р хороо, Говь-Пүрэв санхүүжил, 13-1304 хоол Утас: 70119025</small> | Зургийн инж | Г.Батбаяр | | Ye шат | Хуудас | Бүх хууд |
| | | Гүйцэтгэгсэн | Г.Батбаяр | | А3 | 6 | 9 |
| <small>СҮББААТАР СУУГИЙН ЗАСАГ ДАРГИЙН ТАМГИЙН ГАЗАР</small> | <small>ЭН АЙ ЗИГ БОЛОН "ЗС" АР ТН ИМЖЛЭЛЭР КОНСАЛТИЙН ХӨНДӨЛМӨ ХХК-ИНИ ТҮНЦЭГЭЭ</small> | Шалгасан | Б.Нямгэрэл | | Шифр: UB-SBD/23/012 | 2024/01 Cap | |

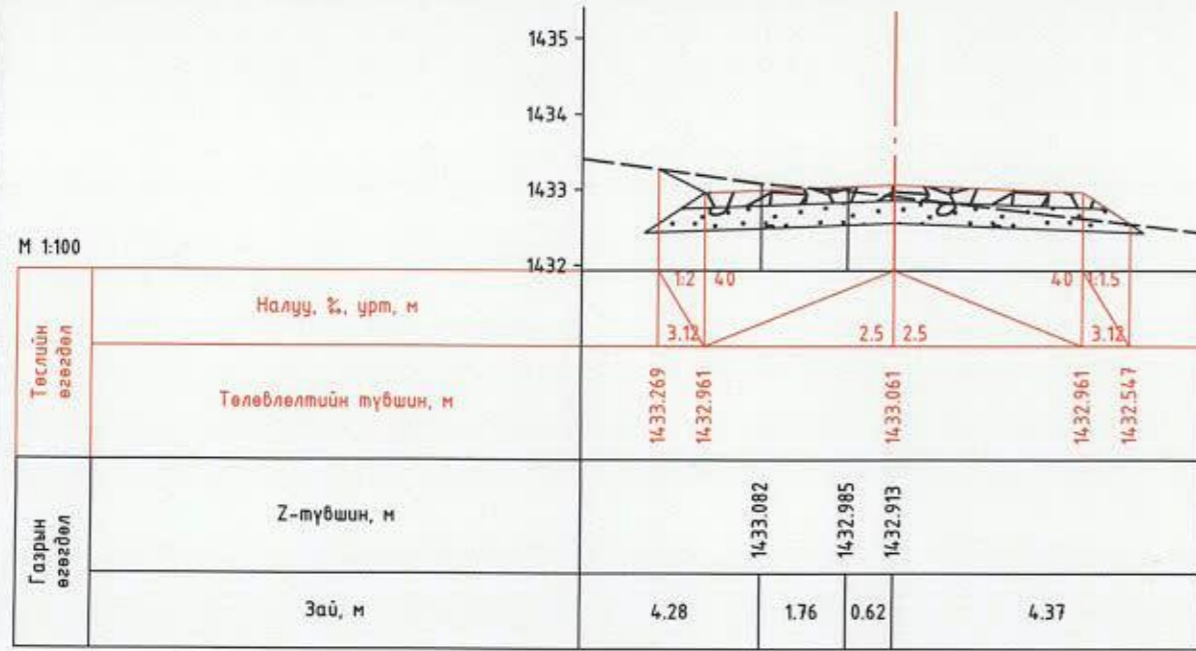


ПК 0+480.00





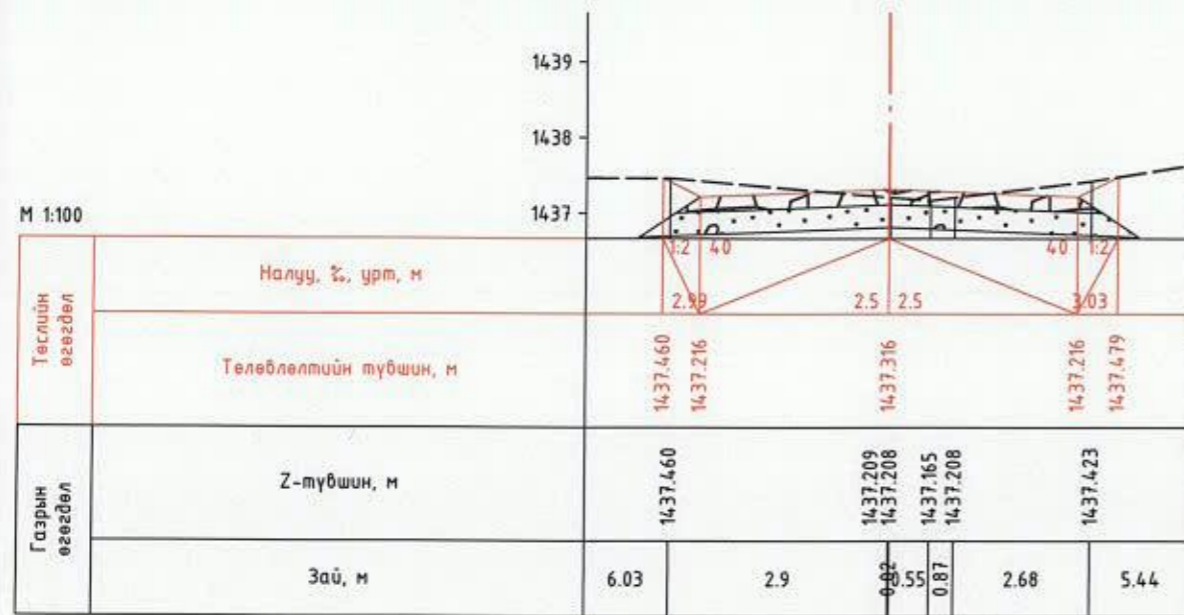
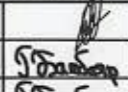
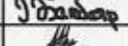
ПК 0+500.00







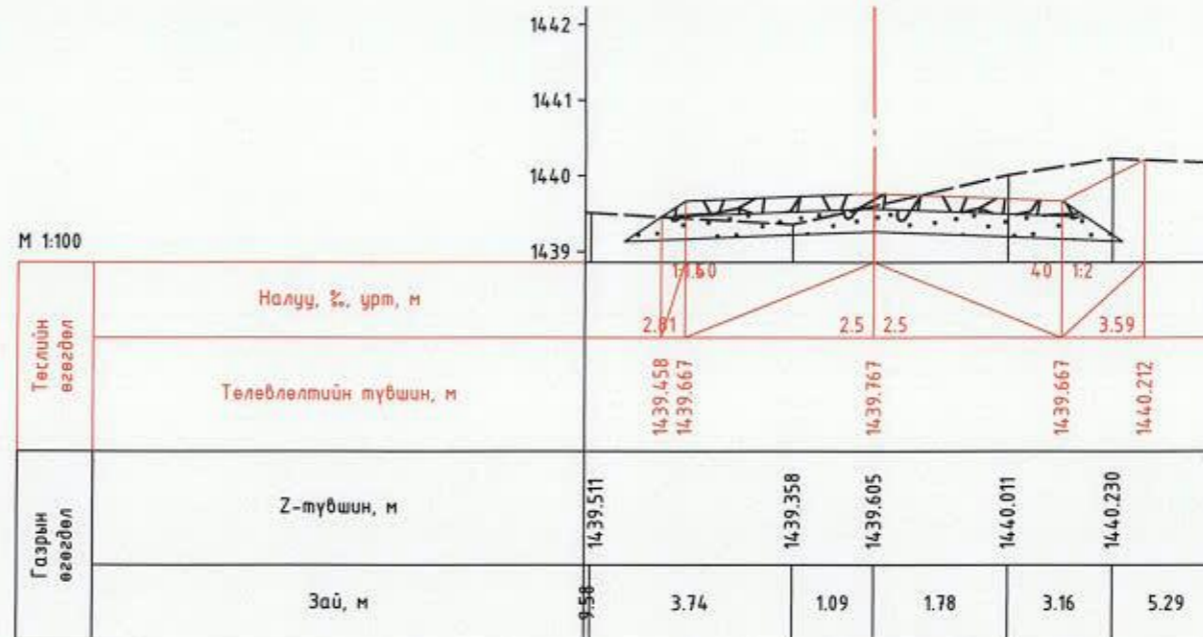

ПК 0+520.00





ПК 0+540.00
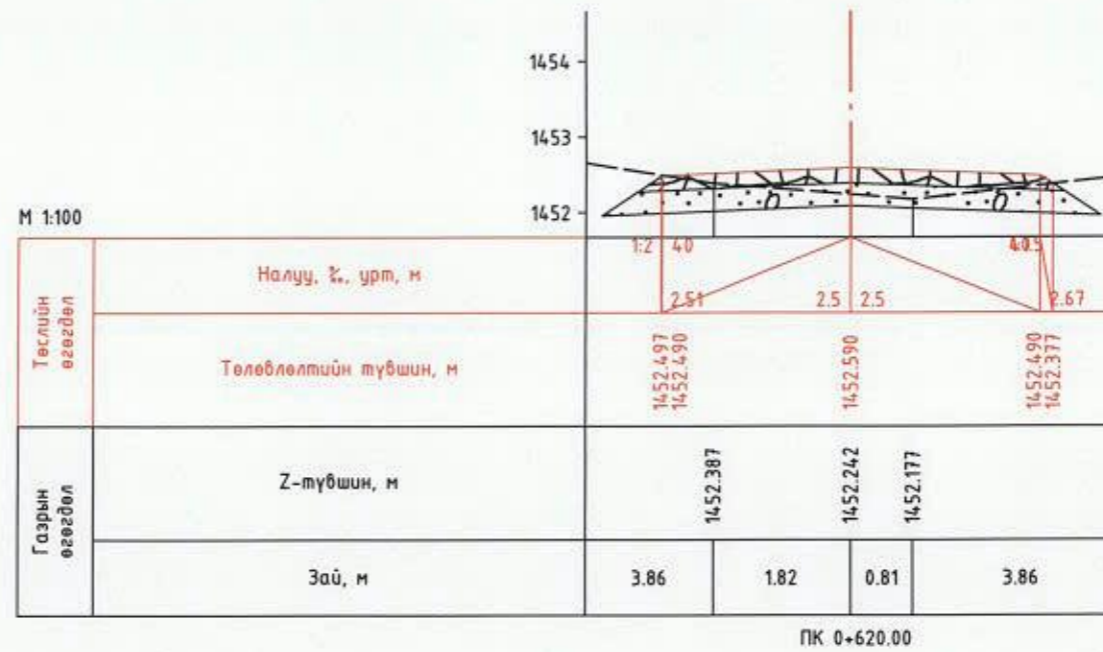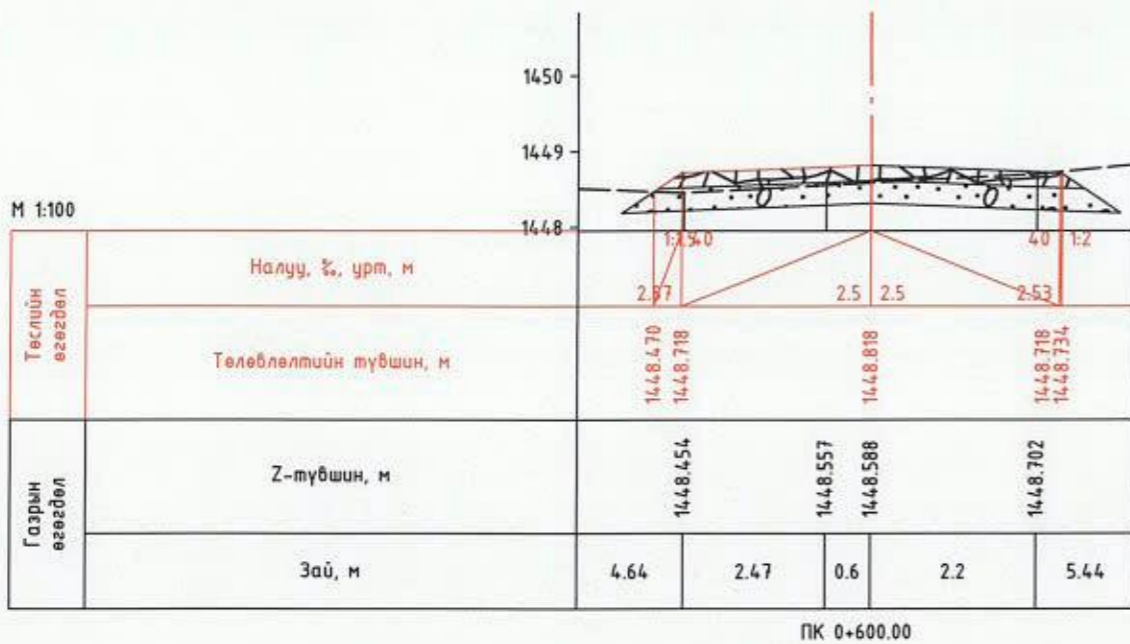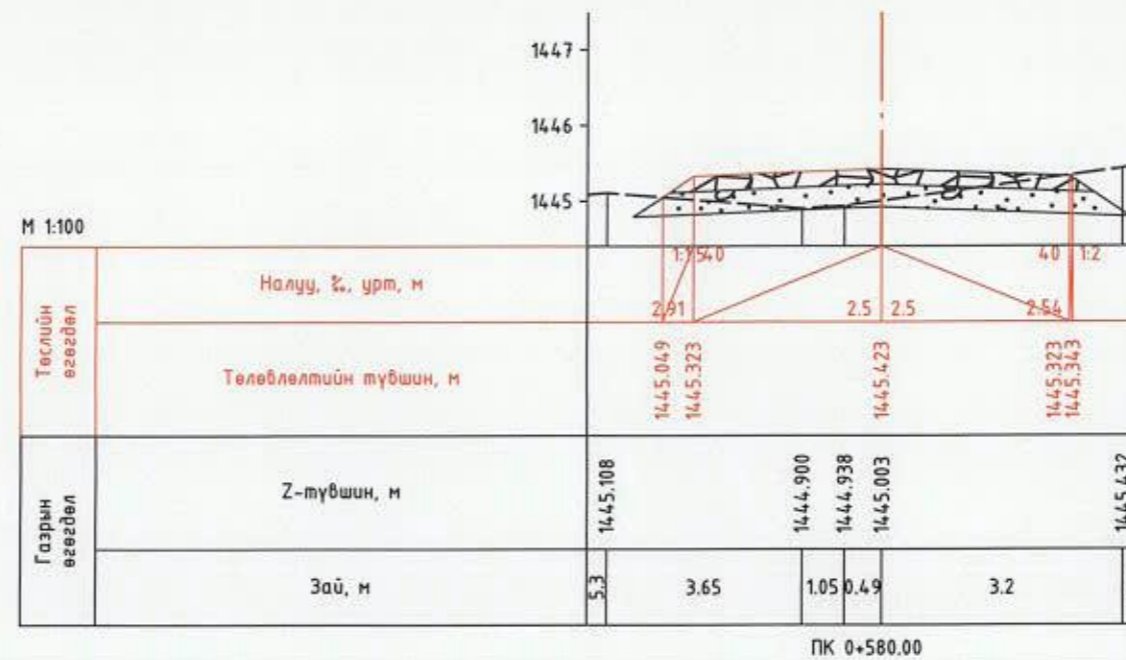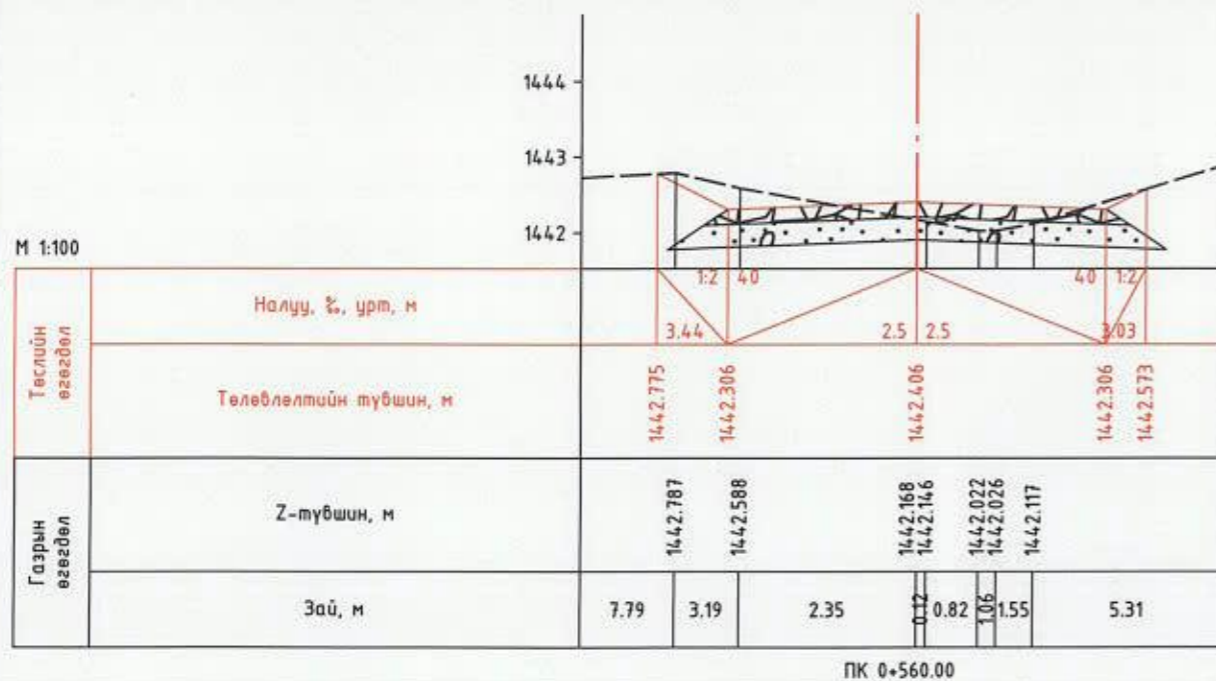
| | | | | | |
|--|--|--|---|---------------|--|
|  СТУХААГААР ДҮҮРИЙН ЗАСАГ ДАРГАН ТАНДАН ГАЗАР |  16 км, Сүхбаатар дүүрэг, 1-аар, Нарын зам-52, Юмэн Бидэвч С. Бат-16-р байр С-1004 мөн Утас: 77759999 Дурвуйн ЗБТ. |  16 км, Сүхбаатар дүүрэг, 1-аар, Нарын зам-52, Юмэн Бидэвч С. Бат-16-р байр С-1004 мөн Утас: 77759999 Гранд Плаза асаргаар, 13-130 мөн Утас: 71199025 | 4-Р ХЭСЭГ СБД 18-Р ХОРОО БЭЛХИЙН 36-Р УРД ГУДАМЖИНД ДАЙРГАН ХУЧИЛТТАЙ АВТО ЗАМЫН НАРИЙВЧИЛСАН ЗУРАГ ТӨСӨЛ | | НХО |
| | | | Захирал | Д.Эрдэнэчимэг |  4.6. НАРИЙВЧИЛСАН ХӨНДЛӨН ОГТЛОЛ |
| Зургийн инж | Г.Батбаяр |  Шалгасан | Үе шат | Хуудас | |
| Гүйцэтгэсэн | Г.Батбаяр | | А3 | 7 | 9 |
| Шалгасан | Б.Нямгэрэл | Шифр: UB-SBD/23/012 | 2024/01 Cap | | |



| | | | | | | | |
|---|--|---|---------------|----------------------------------|---------------------|--------|-------------|
| Захиалагч: | Гүйцэтгэгч: | 4-Р ХЭСЭГ СБД 18-Р ХОРОО БЭЛХИЙН 36-Р УРД ГУДАМЖИНД ДАЙРГАН ХУЧИЛТТАЙ АВТО ЗАМЫН НАРИЙВЧИЛСАН ЗУРАГ ТӨСӨЛ | | | НХО | | |
|  МУХААР ДҮҮРИЙН ЗАСАГ ДАРХАН ТАНГЫН ГАЗАР |  SRP СЭХ ХЭВ, ХУВЬСАНГАР ДҮҮРЭГ, 1-УРСАЛ, НАРЫН ЗЭМ-42, БИХАН БИЛЭГНЭ С. БЛЭК 10-Р ДАХЬСАР С-1004, АЖААХ УНААХ 77159999 | Захирал | Д.Эрдэнэчимэг | 4.6. НАРИЙВЧИЛСАН ХӨНДЛӨН ОГТЛОЛ | Масштаб | M1:100 | |
| | | Зургийн инж | Г.Батбаяр | | Үе шал | Хуудас | Бүх хууд |
| | | Гүйцэтгэгсэн | Г.Батбаяр | | A3 | 8 | 9 |
| | | Шалгасан | Б.Нямгэрэл | | Шифр: UB-SBD/23/012 | | 2024/01 Cap |

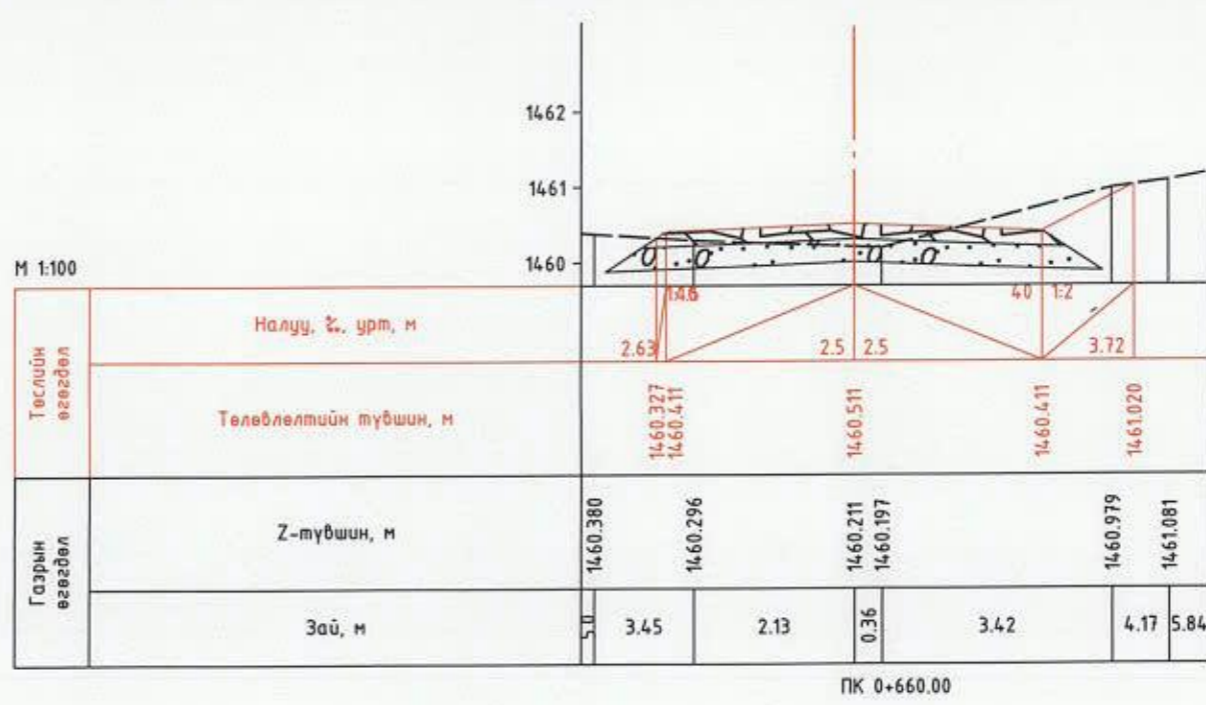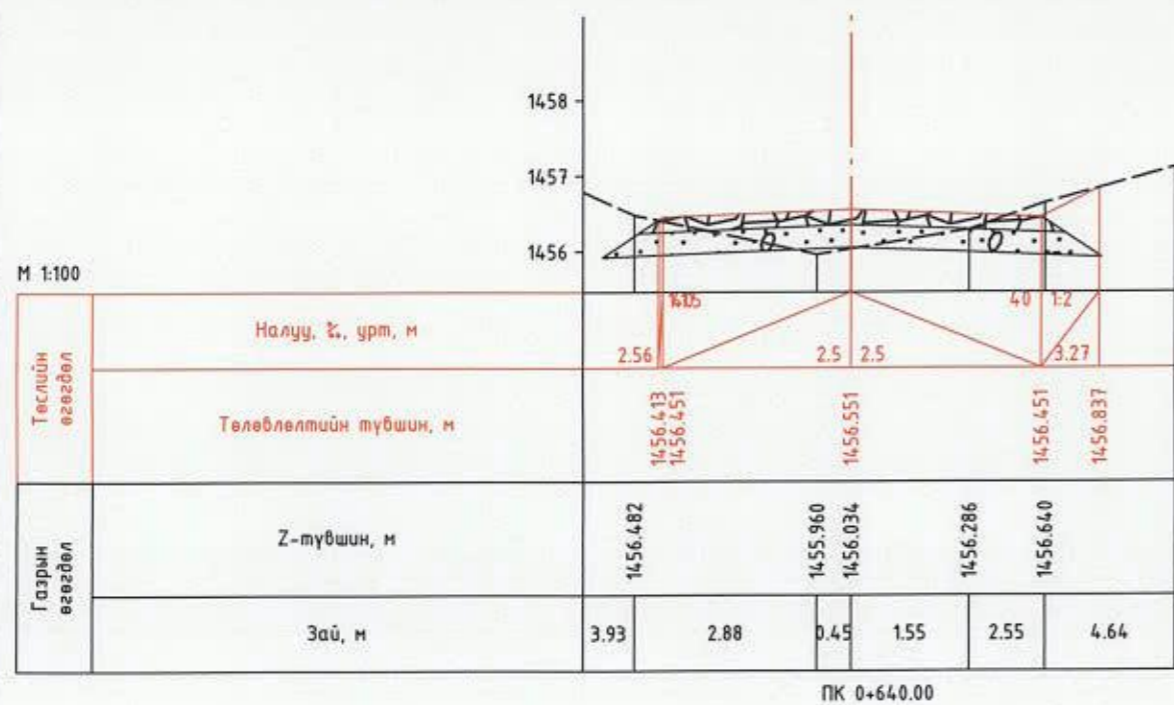






| | | | |
|--|---|---|------------------------------------|
| Захиалагч: | Гүйцэтгэгч: | 4-Р ХЭСЭГ СБД 18-Р ХОРОО БЭЛХИЙН 36-Р УРД ГУДАМЖИНД ДАЙРГАН ХУЧИЛТТАЙ АВТО ЗАМЫН НАРИЙВЧИЛСАН ЗУРАГ ТӨСӨЛ | НХО |
| | | Захирал Д.Эрдэнэчимэг | Масштаб М1:100 |
| <small>16 жилийн туршигтай туршиг Т-р үйлдвэр, Дайныгын аймгийн-13 Дугуйн-331Г</small> | <small>16 жил, Сүхбаатар дүүрэг, Төвдөг, Нарын тэнгэр, Бөхийн Сүхбаатар 18-р дугуйр Г.1004 мэдээ Утас: 77758999</small> | Зургийн инж Г.Батбаяр | Үе шат Хуудас Бүх хууд |
| | <small>16 жил, Баянгол дүүрэг 2-р хороо, Говьсүмбэр аймгийн-11-1109 мэдээ Утас: 3319925</small> | Гүйцэтгэгсэн Г.Батбаяр | A3 9 9 |
| СҮХБААТАР Дүүргийн Засаг даргын Тамгын Газар | ЭН АЙ ЗЛГ БОЛОН "ЭС АР ГН ИВЭНЭР КОНСАЛТИНГ ХОНГОР" ХХК-ийн Гүйцэтгэл | Шалгасан Б.Нямгэрэл | Шуфр: UB-SBD/23/012 2024/01 Cap |

7. ТОО ХЭМЖЭЭ

4-Р ХЭСЭГ СБД 18-Р ХОРОО БЭЛХИЙН 36-Р УРД ГУДАМЖИНД ДАЙРГАН ХУЧИЛТТАЙ
АВТО ЗАМЫН ТЕХНИКИЙН ЗУРАГ ТӨСӨЛ

| № | Үндэслэл | Ажлын нэр | Хэмжих нэгж | Тоо хэмжээ | Тайлбар |
|---------------------------------------|----------|---|-------------|------------|-----------------------------|
| ТАЛБАЙН ЗОХИОН БАЙГУУЛАЛТ | | | | | |
| 1 | 25-01-01 | Гэр барих | ш | 1.0 | |
| 2 | 25-01-03 | Ажилтнуудын зөөврийн сууц байрлуулах | ш | 1.0 | |
| 3 | 25-01-06 | Усны нөөцийн сав байрлуулах /10тн/ | ш | 1.0 | |
| ЗАМЫН ЧИГ СЭРГЭЭХ | | | | | |
| 4 | 25-02-02 | Замын чиг сэргээх | км | 0.66 | Уулзвар гарц оруулж тооцов. |
| ТАЛБАЙН ЦЭВЭРЛЭГЭЭ | | | | | |
| 5 | 26-05-22 | Хөрс хуулах | м³ | 238.6 | h=15см |
| 6 | | Ул хөрс индүүдэж нягтруулах | м² | 3,811.5 | |
| ГАЗАР ШОРООНЫ АЖИЛ | | | | | |
| 7 | 25-07-05 | Далан байгуулах | м³ | 26.25 | |
| 8 | 25-07-02 | Ухмал байгуулах | м³ | 1,317.75 | |
| ХУЧИЛТЫН АЖИЛ | | | | | |
| 9 | 25-09-02 | Дайрган хучилт | м² | 738 | h=20см |
| 10 | | Суурь үе | м² | 1,272 | h=30см |
| УС ЗАЙЛУУЛАХ ЭНГИЙН БАЙГУУЛАМЖ | | | | | |
| 11 | | Хажуу налууг гараар тэгшлэх | м² | 272 | |
| ОБЪЕКТИЙГ АШИГЛАЛТАНД ОРУУЛАХ | | | | | |
| 12 | | Объектыг ашиглалтанд оруулах | 1 км | 0.66 | |
| ХОГ, ХАЯГДАЛ ЦЭВЭРЛЭХ | | | | | |
| 13 | | Зам ашиглалтанд өгөх үеийн хог цэвэрлэх | 1 км | 0.66 | |
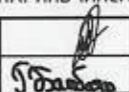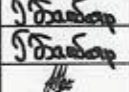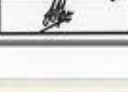
| | | | | | | |
|---|---|--|---|-----------------|------------------------|-------------|
| Захиалагч: | Гүйцэтгэгч: | СБД 13-Р ХОРОО РАШААНЫ 2, 3-Р ГУДАМЖИНД ДАЙРГАН ХУЧИЛТТАЙ АВТО ЗАМЫН НАРИЙВЧИЛСАН ЗУРАГ ТӨСӨЛ | | | ТХ | |
|  |  | | | | Масштаб М1: | |
| <small>УБ ХОТ, Сүхбаатар дүүрэг 7-р хороо, Дамбайн гудамж-11 дүүргийн 2011.</small> | <small>УБ хот, Сүхбаатар дүүрэг, 1-хороо, Нарын зам-62, Өндөр бодомь С. Блок 10-р байр С-1004, өмнө утас: 77758999.</small> | | | | Үе шат Хуудас Бүх хууд | |
| | <small>УБ хот, Сангийн дүүрэг 2-р хороо, рашаа Плаза иргэдийн 13-1308 өмнө утас: 70379025.</small> | Захирал Д.Эрдэнэчимэг |  | 4.7. ТОО ХЭМЖЭЭ | A3 1 1 | |
| | | Зургийн инж Г.Батбаяр |  | | Шуфр: UB-SBD/23/012 | 2024/04 Сар |
| | | Гүйцэтгэгсэн Г.Батбаяр |  | | | |
| <small>СҮХБААТАР ДҮҮРГИЙН ЗАСАГ ДАРГЫН ТАМГЫН ГАЗАР</small> | <small>ЭН АЙ ЭЛ БОЛОН "С" АР ТИ ИНЖЕНЕР КОНСАЛТИНГ НӨГӨӨЛМӨ ХХК-ИЙН ТҮЭЦЛЭГ</small> | | | | | |

ЗАХИАЛАГЧ :



СҮХБААТАР ДҮҮРГИЙН
ЗАСАГ ДАРГЫН ТАМГЫН
ГАЗАР

Улаанбаатар хот, Сүхбаатар
дүүрэг 7 дугаар хороо, Денверийн
гудамж-13 Дүүргийн ЗДТГ.
Утас: 70071001

ГҮЙЦЭТГЭГЧ:



Улаанбаатар-14230, ᠑᠖ хот,
Сүхбаатар дүүрэг, 1-р хороо,
Нарны зам - 62, Юнион Бүлдинг, С
блок, 10-р давхар 1004 тоот
Утас: 77758999

SRP

ENGINEER CONSULTING MONGOLIA LLC
᠑᠖ хот, Баянгол дүүрэг 2-р
хороо, Гранд Плаза цогцолбор,
13 давхар 1308 тоот
Утас: 70139025

"ЭМ АЙ ЭЛ" БОЛОН "ЭС АР ПИ ИНЖЕНЕР
КОНСАЛТИНГ МОНГОЛИА" ХХК-ИЙН ТҮНШЛЭЛ

ЗУРГИЙН ШИФР: SBD/23/013

СҮХБААТАР ДҮҮРГИЙН 5-Р ХЭСЭГ 18-Р ХОРОО БЭЛХИЙН 36-Р ГУДАМЖ ХОЙД
ХАЙРГА ДАЙРГАН АВТО ЗАМЫН ЗУРАГ ТӨСӨЛ

БОТЬ I

"ЭМ АЙ ЭЛ" ХХК-ЫН ГҮЙЦЭТГЭХ ЗАХИРАЛ Д.ЭРДЭНЭЧИМЭГ



ХУУЛБАР ХУВЬ

УЛААНБААТАР ХОТ 2023

ЗӨВШИЛЦСӨН:
Сүхбаатар дүүргийн Засаг даргын тамгын газрын дарга
Тохижилт, нийтийн аж ахуйн хэлтсийн мэргэжилтэн

Н.Энхболд
Ц.Бэлгүдэй

ҮНДЭСЛЭЛ:
- Сүхбаатар дүүрийн засаг даргын тамгын газрын СБД2023/3-032 тоот дугаартай "Сүхбаатар дүүргийн гэр хорооллын гудамж талбайд тоосжилтыг бууруулж, шавар шалбааг арилгаж, хайрга дайрган хучилт хийх ажил зургийн техникийн даалгавар"

ЕРӨНХИЙ ТӨЛӨВЛӨГӨӨ M1:20000



- Сүхбаатар дүүрэг
- 1-Р ХЭСЭГ 13-Р ХОРОО РАШААНЫ 1-Р ГУДАМЖ
 - 2-Р ХЭСЭГ 13-Р ХОРОО РАШААНЫ 2, 3-Р ГУДАМЖ
 - 3-Р ХЭСЭГ 13-Р ХОРОО РАШААНЫ 4-Р ГУДАМЖ
 - 4-Р ХЭСЭГ 18-Р ХОРОО БЭЛХИЙН 36-Р ГУДАМЖ УРД
 - 5-Р ХЭСЭГ 18-Р ХОРОО БЭЛХИЙН 36-Р ГУДАМЖ ХОЙД
 - 6-Р ХЭСЭГ 18-Р ХОРОО ГҮНЖИЙН 43 - 44-Р ГУДАМЖ
 - 7-Р ХЭСЭГ 20-Р ХОРОО, СЭЛБИЙН 1-Р ГУДАМЖНААС СЭЛБИЙН ЭЦЭС ХҮРТЭЛ

Image © 2023 Airbus

| | | | | |
|--|---|---------------|------------|---------|
| | Сүхбаатар дүүргийн гэр хорооллын гудамж талбайд тоосжилтыг бууруулж, шавар шалбааг арилгаж, хайрга дайрган авто замын зураг төсөл | Нэр | Гарын үсэг | Загвар |
| | "Эм Ай Эл" ХХК-ийн захирал | Д.Эрдэнэчимэг | | |
| | Зургийн инженер | Б.Нямгэрэл | | |
| <small>"ЭМ АЙ ЭЛ" БОЛОН "ЭС АР ПИ ИНЖЕНЕР КОНСАЛТИНГ МОНГОЛИА" ХХК-ийн тусламж</small> | Захиалагч: НЗХГ-ийн БТХ-ийн мэргэжилтэн | | | 2023/11 |

ЗУРАГ ТӨСЛИЙН ДААЛГАВАР

БАТЛАВ
 СҮХБААТАР ДҮҮРГИЙН ЗАСАГ ДАРГЫН
 ТАМГЫН ГАЗРЫН ДАРГЫН АЛБАН ҮҮРГИЙГ
 ТҮР ОРЛОН ГҮЙЦЭТГЭГЧ
 М.БЯМБАСҮРЭН

СҮХБААТАР ДҮҮРГИЙН ГЭР ХОРООЛЛЫН ГУДАМЖ ТАЛБАЙД ТООСЖИЛТЫГ
 БУУРУУЛЖ, ШАВАР ШАЛБААГ АРИЛГАЖ, ХАЙРГА ДАЙРГАН ХУЧИЛТ ХИЙХ АЖЛЫН
 ЗУРГИЙН ТЕХНИКИЙН ДААЛГАВАР

2023 оны 04-р сарын 04-ны өдөр Дугаар № СБД/013/3-162 Улаанбаатар хот


| | | |
|----|---|---|
| 1 | Зураг төсөл боловсруулах үндэслэл | Сүхбаатар дүүргийн Иргэдийн Төлөөлөгчдийн Хурлын 2022 оны 12 дугаар сарын 09-ний өдрийн Дүүргийн 2023 оны төсөв батлах тухай 7/35 дугаар тогтоол |
| 2 | Байршил | Улаанбаатар хот Сүхбаатар дүүрэг, 6 байршилд, 4000м |
| 3 | Хөрөнгө оруулалтын эх үүсвэр | Дүүргийн 2024 оны төсвийн хөрөнгө оруулалт |
| 4 | Замын техникийн ангилал, замын зэрэг, хүчин чадал | Гэр хорооллын гудамж дундах дайрган зам |
| 5 | Төвөгшлийн зэрэг | Трасс сонголтын үед БНБД-ээс харах |
| 6 | Замын хучлага | Дайрган хучилттай |
| 7 | Хучилтын бүтээц | Тооцоогоор |
| 8 | Зураг төсөл зохиох үе шат, хугацаа | Хайгуулын ажил дууссаны дараа захиалагчтай хамт трассын тодотгол хийх |
| 9 | Зураг төслийн байгууллага | Зам, тээврийн яамны сайдын тушаалаар батлагдсан 1.3.1- авто зам, түүнтэй холбогдох байгууламжийн зураг төсөл боловсруулах эрх бүхий тусгай зөвшөөрөлтэй байгууллага |
| 10 | Захиалагч байгууллага | Сүхбаатар дүүргийн засаг даргын тамгын газар |
| | Зураг төслийн иж бүрдэл | 1. Геодезийн хэмжилтийн тайлан 2. Зургийн тайлбар бичиг 3. Ажлын нэр төрөл, тоо хэмжээ 4. Барилгын ажлын төсөв /Магадлалаар оруулах/ |
| 11 | | Онцгой нөхцөл > Авто замын зургийг Монгол улсад мөрдөж буй "Авто зам, гүүрийн зураг төсөл, хайгуулын ажлын жишиг үнэ" БД81-104-02, "Хот тосгоны төлөвлөлт барилгажилтын норм ба дүрэм" БНБД 30.01.04, "Авто зам төсөллөх" БНБД 32.01.07, "Авто замын гүүр ба хоолой БНБД 32-02-03, "Тахир дутуу иргэдэд зориулсан барилгын төлөвлөлтийн нормаль" БД31.101.04 болон бусад холбогдох норм дүрмүүдийг үндэслэх. > Геодезийн Хэмжилт зураглалын ажлыг Байнгын ажиллагаатай станц Корс ашиглаж хийх, геодези, байр зүйн зураглалын ажлын иж бүрэн тайланг батлуулан хүлээлгэн өгөх, зам барих үед геометр хэмжээг хангах хэмжилтийн төсөл-даалгавар боловсруулах. > Түүх, соёлын үнэт өв дурсгал замын трасст орсон тохиолдолд холбогдох байгууллагуудтай зөвшилцөн хамгаалах болон нүүлгэн шилжүүлэх ажлыг эцэслэн шийдвэрлэсэн байх. > Газар чөлөөлөлт хийхгүй бөгөөд зарим нарийн гудамжийг байгаа өргөнөөр нь засварлахаар төлөвлөх. > Барилгын ажлын төсвийг Замын хөгжлийн төвөөр магадлал хийлгэнэ. Магадлал хийлгэх зардлыг зургийн байгууллага хариуцна. |

| | |
|----|--|
| 12 | > Зураг төслийг дараах масштабтайгаар боловсруулна. Үүнд: Дэвсгэр зураг 1:1000 Нэг маягийн хөндлөн огтлол 1:100 Бүтээц 1:20 Авто зам, замын байгууламжийн ажлын зураг, тайлбар бичиг, геодезийн ажлын тайлан, орчны тоймыг харуулсан зураг, бусад холбогдох бичиг баримтыг эх хувь 1ш, хуулбар хувь 2ш (хуулбар хувийг өнгөтөөр хувилж авчрах), тоон хэлбэрээр /DWG болон PDF/ хүлээлгэж өгнө. |
|----|--|


БОЛОВСРУУЛСАН:
 СҮХБААТАР ДҮҮРГИЙН ЗАСАГ ДАРГЫН ТАМГЫН ГАЗРЫН
 ТӨЛӨВЛӨЛТ, ГҮЙЦЭТГЭЛИЙН УДИРДЛАГЫН
 ХЭЛТСИЙН МЭРГЭЖИЛТЭН
 Б.БАТ-ЭРДЭНЭ

ЗУРАГ ТӨСЛИЙН ДААЛГАВАРЫН ХАВСРАЛТ


СБД, 13-р хороо, Рашааны 1 гудамжид хайрга, дайрган зам

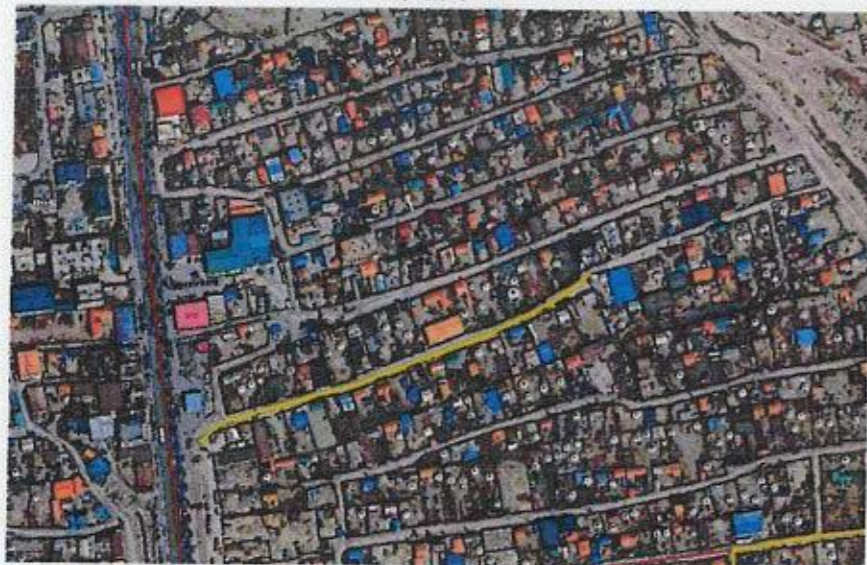


СБД, 13-р хороо, Рашааны 2, 3-р гудамжид хайрга, дайрган зам

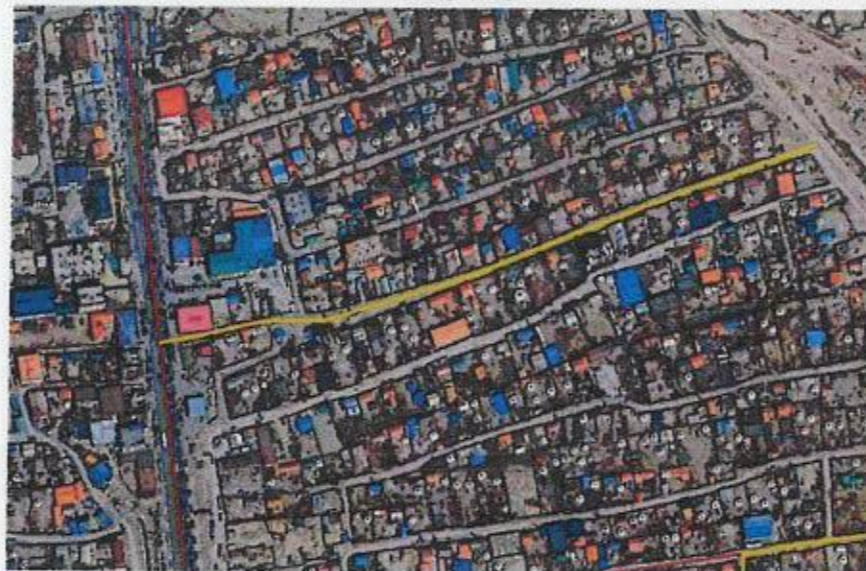


СБД, 13-р хороо, Рашааны 4-р гудамжид хайрга, дайрган зам

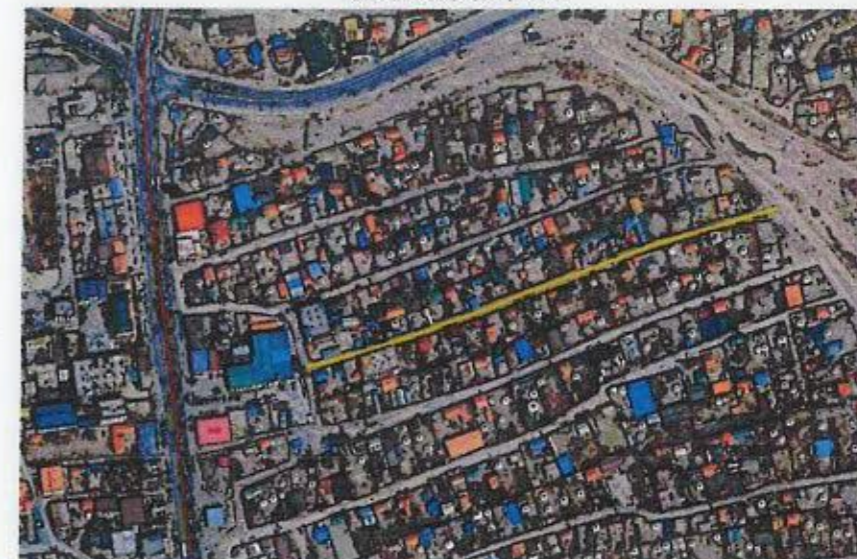

СБД, 18-р хороо, Батойн 36 гудамж /цагаан худагас хойшоо/

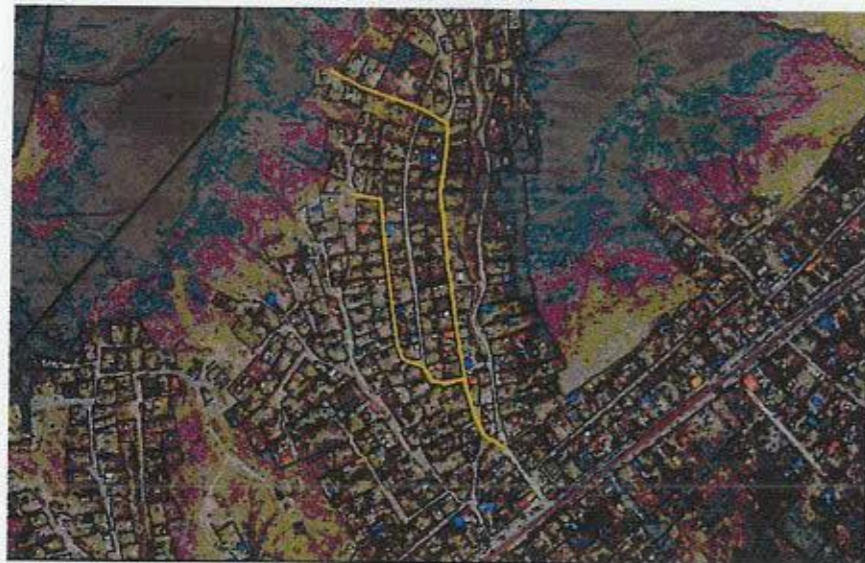

18-р хорооны Гүрээийн 43-44 гудамжид

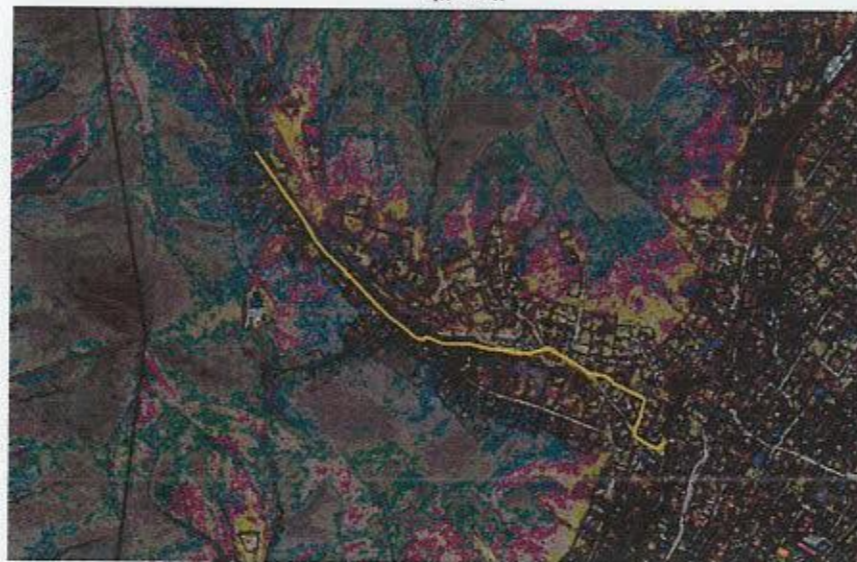

СБД, 20-р хороо, Сэлбийн 1 гудамжид Сэлбийн эхрээ хүртэл



ТАЙЛБАР БИЧИГ

1. Зураг төслийн танилцуулга, түүний бүрдэл

Зургийн объект нь Улаанбаатар хот, Сүхбаатар дүүрэг, 13 дугаар хороо Рашааны 1,2,3,4 дүгээр гудамж, 18 дугаар хороо Бэлхийн 36 дугаар гудамжны урд, хойд, Гүнжийн 43-44-р гудамж, 20 дугаар хороо Сэлбийн 1-р гудамжнаас Сэлбийн эцэс хүртэлх авто замын зураг төсөл инженерийн техникийн зураг боловсруулах юм.

2. Зураг төслийн боловсруулсан үндэслэл, холбогдох баримт бичиг

Сүхбаатар Дүүргийн Иргэдийн Төлөөлөгчдийн Хурлын 2022 оны 12 дугаар сарын 09-ны өдрийн 7/35 дугаар тогтоол /Дүүргийн 2023 оны төсөв батлах тухай/ -ыг үндэслэн СҮХБААТАР ДҮҮРГИЙН ЗАСАГ ДАРГЫН ТАМГЫН ГАЗРЫН ДАРГЫН АЛБАН ҮҮРГИЙГ ТҮР ОРЛОН ГҮЙЦЭТГЭГЧ М.БЯМБАСҮРЭН 2023 оны 04 дүрээг сарын 24-ний өдрийн СБД2023/3-032 дугаартай авто замын зураг төсөл боловсруулах ажлын даалгавар

3. Зураг төслийн бүрдэл

Авто замын ажлын техникийн зураг төсөл




- "ЭМ АЙ ЭЛ"ХХК болон "ЭС АР ПИ ИНЖЕНЕР КОНСАЛТИНГ МОНГОЛИА" ХХК-ий түншлэл

Геоземи, байрзүйн зураглалын тайлан

- "Касу Инженеринг групп"ХХК

4. Төлөвлөж буй авто замын одоогийн байдал

Төлөвлөж буй авто зам нь Улаанбаатар хот, Сүхбаатар дүүрэг, 13 дугаар хороо Рашааны 1-р гудамж 0.270км, 2,3-р гудамж 0.480км, 4-р гудамж 0.360км, 18 дугаар хороо Бэлхийн 36 дугаар гудамжны урд 0.660км, хойд 0.381км, Гүнжийн 43-44-р гудамж 1.334км, 20 дугаар хороо Сэлбийн 1-р гудамжнаас Сэлбийн эцэс хүртэлх 0.960км авто зам юм.

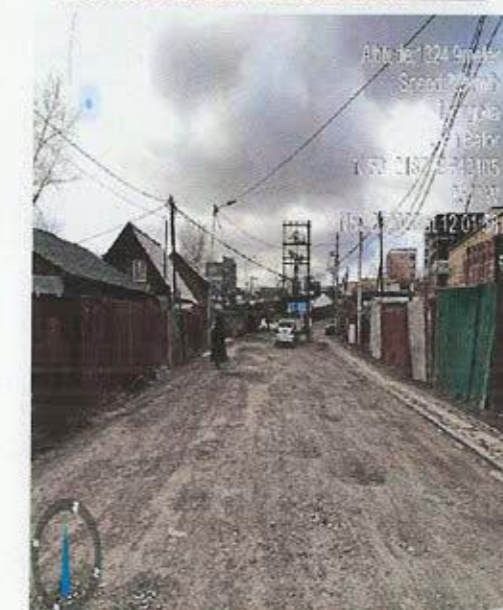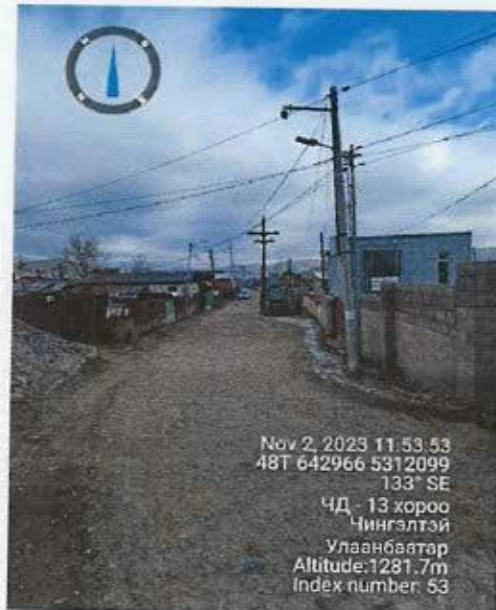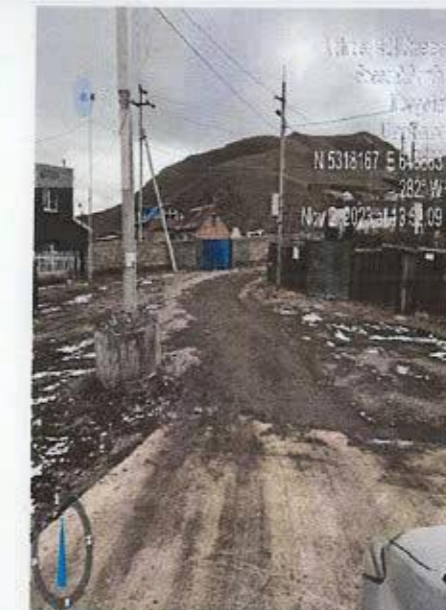




1. Ажлын даалгавар
2022 оны 12 сарын 09-ны өдөр боловсруулсан 7/35 тоот СУХБААТАР ДҮҮРГИЙН ГЭР ХОРООЛЛЫН ГУДАМЖ ТАЛБАЙД ТООСЖИЛТЫГ БУУРЧУЛЖ, ШАВАР ШАЛБААГ АРИЛГАЖ, ХАЙРГА ДАЙРГАН ХУЧИЛТ хийх авто замын инженерийн нарийвчилсан зураг төсөл боловсруулах ажлын даалгавар.
2. Байршил
Сүхбаатар Дүүргийн нутаг дэвсгэрт
3. Хөрөнгө оруулалтын эх үүсвэр
Дүүргийн 2024 оны төсөв
4. Захиалагч байгууллага
Сүхбаатар дүүргийн засаг даргын тамгын газар
5. Авто замын хучилтын хийц
Дайрган хучилт 20см
Суурь үе 30см
6. Хучилтын хөндлөн налуу 4%
7. Авто замын урт 0,38км
8. Инженер геодези хийсэн байгууллага
Касу инженеринг групп ХХК

— Төлөвлөж буй зам — Гол зам


| | | | | | |
|--|--|---|--------------|---------------|---------------------|
| Захиалагч: | Гүйцэтгэгч: | СБД 13-Р ХОРОО РАШААНЫ 4-Р ГУДАМЖИНД ДАЙРГАН ХУЧИЛТАЙ АВТО ЗАМЫН НАРИЙВЧИЛСАН ЗУРАГ ТӨСӨЛ | | | БТ |
| | | | Захирал | Д.Эрдэнэчимэг | Масштаб М1: 3000 |
| <small>36 хэт, Сүхбаатар дүүрэг 7-р хороо, Дархануул р/мж-13 Бүлгийн 301Г.</small> | <small>36 хэт, Сүхбаатар дүүрэг 7-р хороо, Нарын зам-62, Юнхан Бэлчир 1-Блок 10-р байрлал С-300, нөхөн үзэх 37788999</small> | <small>36 хэт, Баянгол дүүрэг 2-р хороо, Ранд Плаза илгээлээр, 13-139А нөхөн үзэх 3339025</small> | Зургийн инж | Г.Батбаяр | Үе шат |
| | | | Гүйцэтгэгсэн | Г.Батбаяр | Хуудас |
| | | | Шалгасан | Б.Нямгэрэл | Бүх хууд |
| | | | | | А3 1 1 |
| | | | | | Шифр: UB-SBD/23/011 |
| | | | | | 2024/01 Сар |

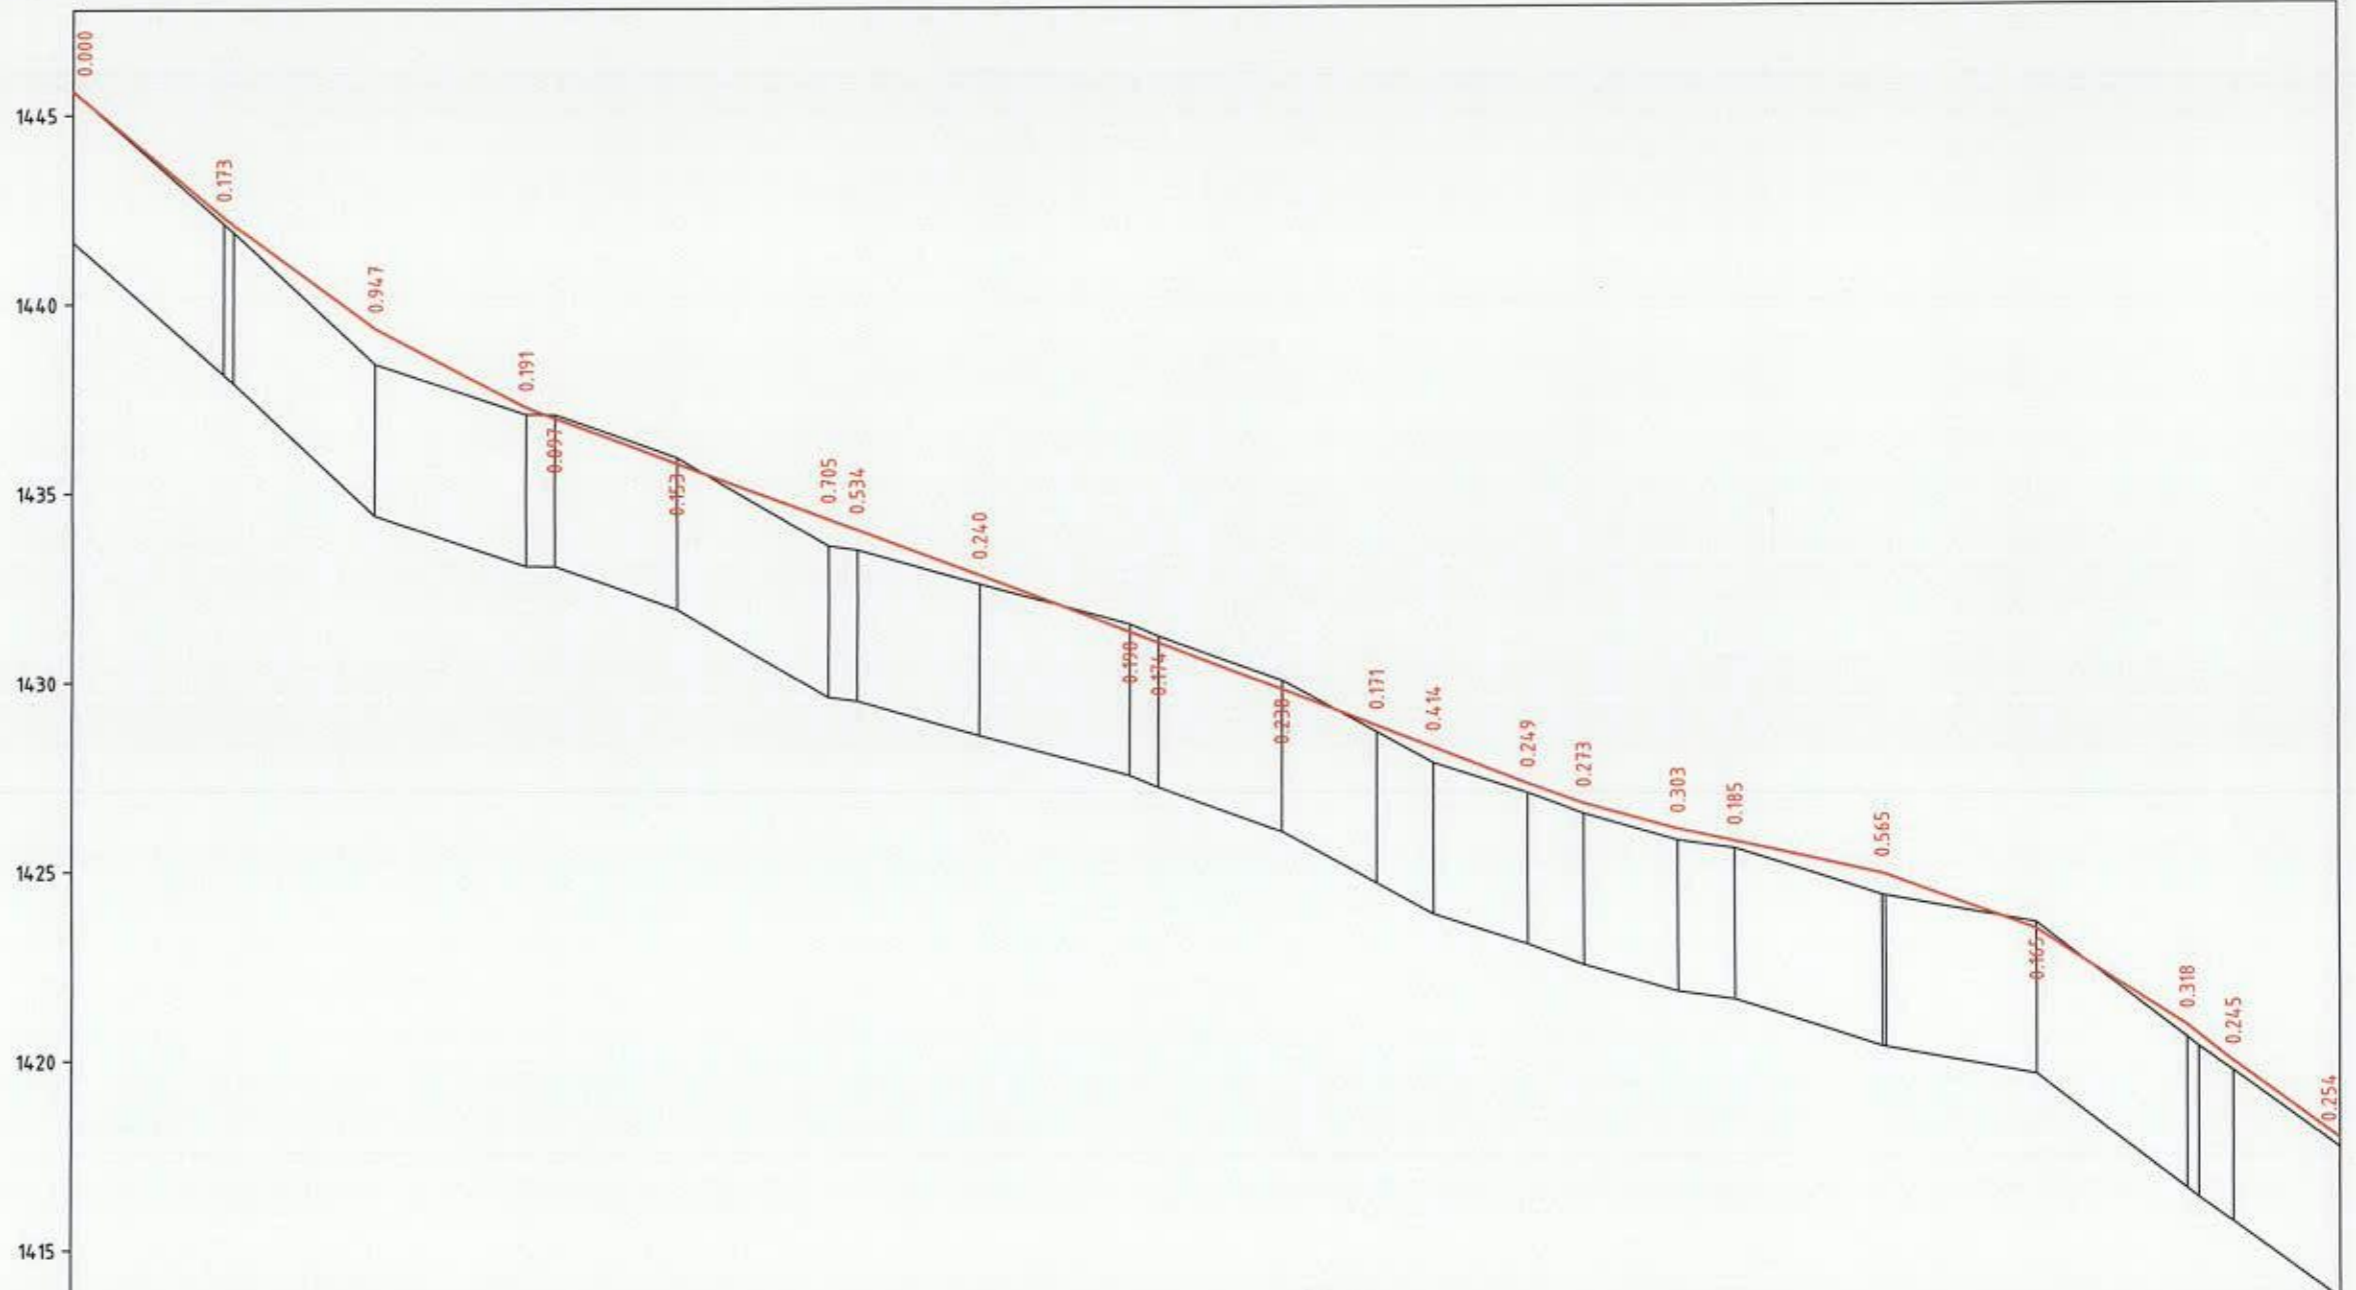

M 1:1000 - хэвтээ
M 1:200 - босоо

| Төслийн өгөгдөл | Налуу, %, босоо эргэлт, м | |
|-----------------|---------------------------|-----------|
| | Тэнхлэгийн түвшин, м | 21 |
| Бодит өгөгдөл | Газрын түвшин, м | 1445.633 |
| | Пикетаж, м | 000.000 |
| | | 144.2.298 |
| | | 1439.343 |
| | | 1437.252 |
| | | 1436.954 |
| | | 1435.747 |
| | | 1434.269 |
| | | 1433.990 |
| | | 1432.787 |
| | | 1431.272 |
| | | 1430.982 |
| | | 1429.734 |
| | | 1428.771 |
| | | 1428.194 |
| | | 1427.225 |
| | | 1426.691 |
| | | 1425.702 |
| | | 1425.488 |
| | | 1424.241 |
| | | 1423.320 |
| | | 1420.752 |
| | | 1419.790 |
| | | 1417.746 |

| | | | | |
|--|--|--|---------------------|-----------------------|
| Захиалагч: | Гүйцэтгэгч: | 5-Р ХЭСЭГ СБД 18-Р ХОРОО БЭЛХИЙН 36-Р ХОЙД ГУДАМЖИНД ДАЙРГАН ХУЧИЛТТАЙ АВТО ЗАМЫН НАРИЙВЧИЛСАН ЗУРАГ ТӨСӨЛ | | ДО |
| | | Захирал | Д.Эрдэнэчимэг | Мэ 1:200 Мх 1:1000 |
| <small>16 хэт, Сүхбаатар дүүрэг, 1-короо, Ногоо зам-67, Улаанбаатар 1-д хороо, Байршил: 47.91°N 103.85°E</small> | <small>16 хэт, Сүхбаатар дүүрэг, 1-короо, Ногоо зам-67, Улаанбаатар 1-д хороо, Байршил: 47.91°N 103.85°E</small> | Зургийн инж | Г.Батбаяр | |
| <small>СТУВААТАР ДҮҮРЭГИЙН ЗАСАГ ДАРГЫН ТАНХМАН ГАЗАР</small> | <small>ЭН АН ЗЭГ БОЛОН "СЭ АР ТИ ИКОНЕР КОНСАЛТИНГ РИЭЛДИЙН ХХК-ИЙН ТҮНШЛЭГ"</small> | Гүйцэтгэгсэн | Г.Батбаяр | Хуудас |
| | | Шалгасан | Б.Нямгэрэл | Бүх хууд |
| | | | | А3 |
| | | | | 1 |
| | | | | 2 |
| | | | Шифр: UB-SBD/23/012 | 2024/01 Сар |

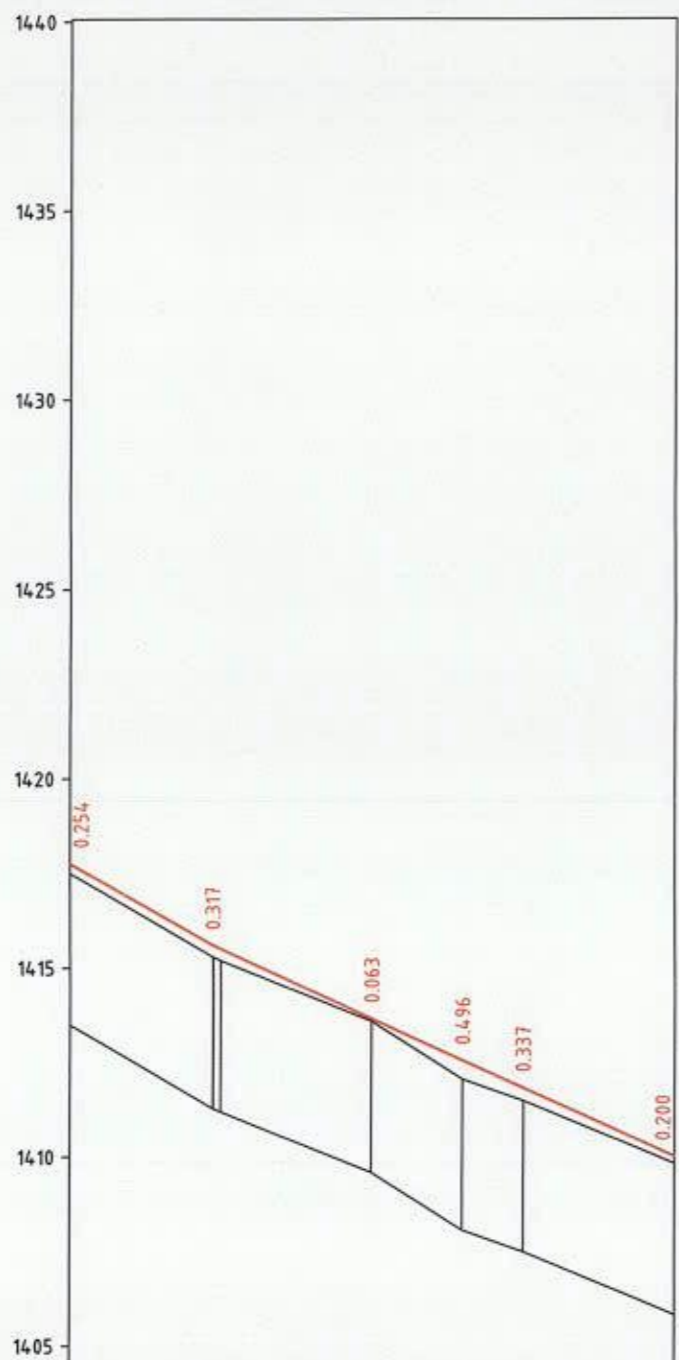






M 1:1000 - хэвтээ
M 1:200 - босоо

| Төслийн өгөгдөл | Налуу, %, босоо эргэлт, м | | | | | |
|-----------------|---------------------------|-----------|-----------|-----------|-----------|-----------|
| | Тэнхлэгийн түвшин, м | 14.17.746 | 14.15.589 | 14.13.630 | 14.12.529 | 14.11.804 |
| Бодуу өгөгдөл | Газрын түвшин, м | | | | | |
| | Пикетаж, м | 300.000 | 319.021 | 340.000 | 352.021 | 360.000 |

| | | | | | | |
|---|--|--|---------------|---------------------|----------------------------------|--------|
| Захиалагч: | Гүйцэтгэгч: | 5-Р ХЭСЭГ СБД 18-Р ХОРОО БЭЛХИЙН 36-Р ХОЙД ГУДАМЖИНД ДАЙРГАН ХУЧИЛТТАЙ АВТО ЗАМЫН НАРИЙВЧИЛСАН ЗУРАГ ТӨСӨЛ | | | ДО | |
| | | Захирал | Д.Эрдэнэчимэг | 5.2. ДАГУУ ОГТЛОЛ | Масштаб МБ 1:200 Мх 1:1000 | |
| УБ ХОТ, Сүхбаатар дүүрэг 2-р хороо, Дамбалын иргэний-13 дүүргийн ЗДТ. | УБ хот, Сүхбаатар дүүрэг, 3-а хороо, Нарын зам-63, Баян Бөхдөг С.Баян 10-р дагуу С-1004 тоон. Утас: 77758999 | Зургийн инж | Г.Батбаяр | | Үе шат | Хуудас |
| СТУБААТАР ДҮҮРГИЙН ЗАСАГ ДАРГЫН ТАМГУЙН ГАЗАР | ЭМ АЙ ЗОГ БОЛОН "ЭС АР ГИ ИНЖЕНЕР КОНСАЛТИНГ" ХӨНӨӨН ТҮҮНЦЛЭЛ | Гүйцэтгэгсэн | Г.Батбаяр | | А3 | 2 |
| | | Шалгасан | Б.Нямгэрэл | Шифр: UB-SBD/23/012 | 2024/01 Сар | |



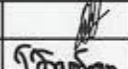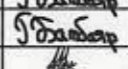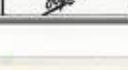


1
200
1


| | | | |
|--|---|---|--|
| Захиалагч:  УБ ХОТ, Сүхбаатар дүүрэг 7-р хороо, Дайныргын гудамж 13 дугаарын ЗЭТГ. СҮХБААТАР ДҮҮРЭГНИЙ ЗАСАГ ДАРГИЙН ТАНГМЫН ГАЗАР | Гүйцэтгэгч:  УБ хот, Сүхбаатар дүүрэг, 1-хороо, Нарын зам-62, Юмны Биедэлэ С Блж 10-р дотгоор С-1004 өмт Энэс 37758999 ЭН АЙ ЗЭГ БОЛОН "ЭС АР ТИ ИНЖЕНЕР КОНСАЛТИНГ" ХОНГОРИА ХОХ-ИЙН ТҮНШЛЭЛ | СБД 13, 18, 20-Р ХОРООНЫ ГЭР ХОРООЛЛЫН ДОЛООН ГУДАМЖ ТАЛБАЙД ДАЙРГАН ХУЧИЛТТАЙ АВТО НАРИЙВЧИЛСАН ЗУРАГ ТӨСӨЛ | ДЗ |
| Захирал Зургийн инж Гүйцэтгэгсэн Шалгасан | Д.Эрдэнэчимэг Г.Батбаяр Г.Батбаяр Б.Нямгэрэл |    | 5-Р ХЭСЭГ 18-Р ХОРОО БЭЛХИЙН 36-Р ГУДАМЖ ХОЙД ДЭВСГЭР ЗУРАГ Шифр: UB-SBD/23/012 |
| Масштаб Уе шат Хуудас Бүх хууд | M1:500 А3 1 2 | 2024/04 Cap | |












1
200
1

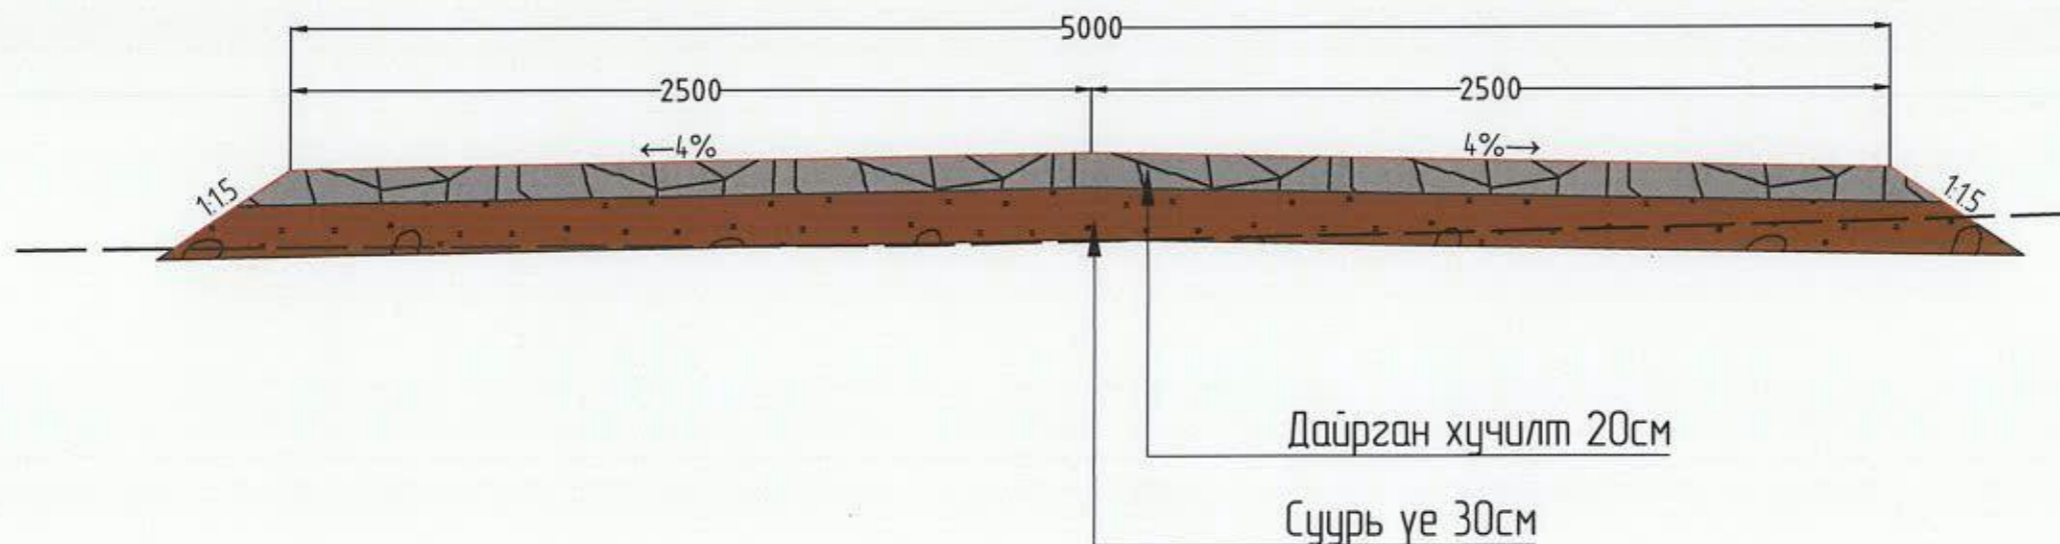


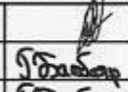
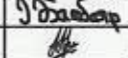
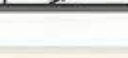
| | | | | | | | | |
|---|---------------|---|--|---|--------|----------|----|--|
| Захиалагч:  5Б ХОТ, Сүхбаатар дүүрэг 3-р хороо, Дамбалдоржийн иргэдийн 13 дугаар хороо ЗТТ. | | Гүйцэтгэгч:  5Б хот, Сүхбаатар дүүрэг, 1-хороо, Нарын зэм-82, Өмнөд Бөхийн С. Блок 10-р байр 13-100 мөөг Утас: 77159999 5Б хот, Сүхбаатар дүүрэг, 1-хороо, Нарын зэм-82, Өмнөд Бөхийн С. Блок 10-р байр 13-100 мөөг Утас: 70119025 | | СБД 13, 18, 20-Р ХОРООНЫ ГЭР ХОРООЛЫН ДОЛООН ГУДАМЖ ТАЛБАЙД ДАЙРГАН ХУЧИЛТТАЙ АВТО НАРИЙВЧИЛСАН ЗУРАГ ТӨСӨЛ | | | ДЭ | |
| Захирал | Д.Эрдэнэчимэг |  5-Р ХЭСЭГ 18-Р ХОРОО БЭЛХИЙН 36-Р ГУДАМЖ ХОЙД ДЭВСГЭР ЗУРАГ | | Масштаб | M1:500 | | | |
| Зургийн унж | Г.Батбаяр | | | Үе шат | Хуудас | Бүх хууд | | |
| Гүйцэтгэгсэн | Г.Батбаяр | Шифр: UB-SBD/23/012 | | АЗ | 2 | 2 | | |
| Шалгасан | Б.Нямгэрэл | | | 2024/04 Сар | | | | |





Зорчих хэсэг

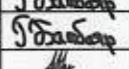

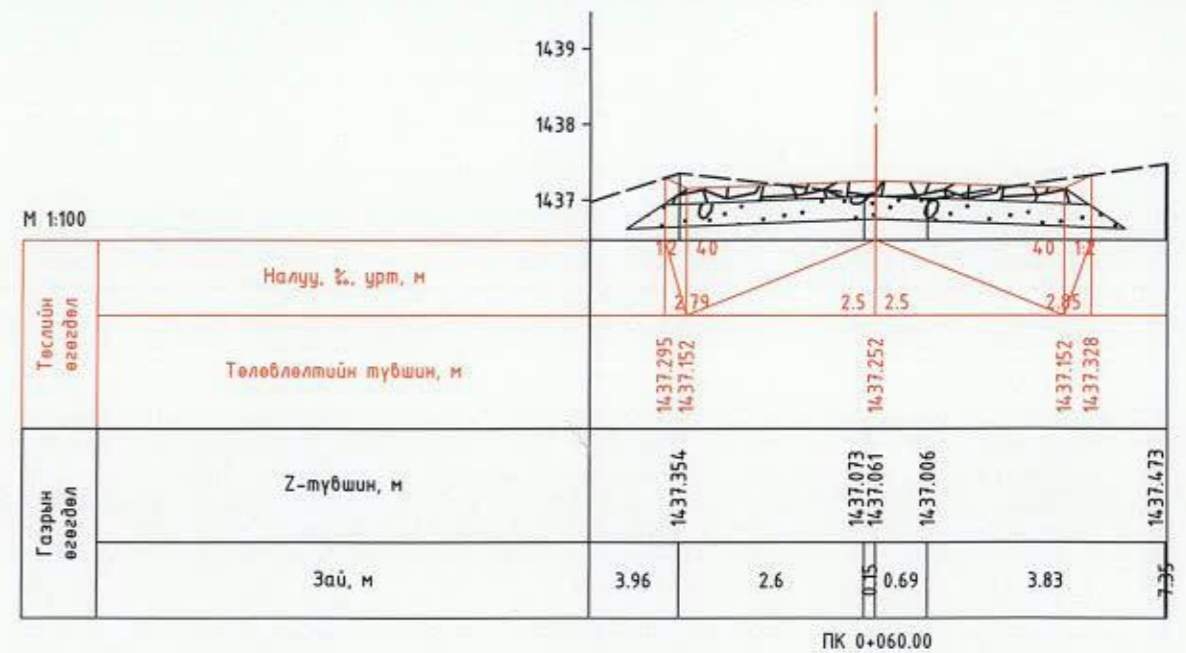
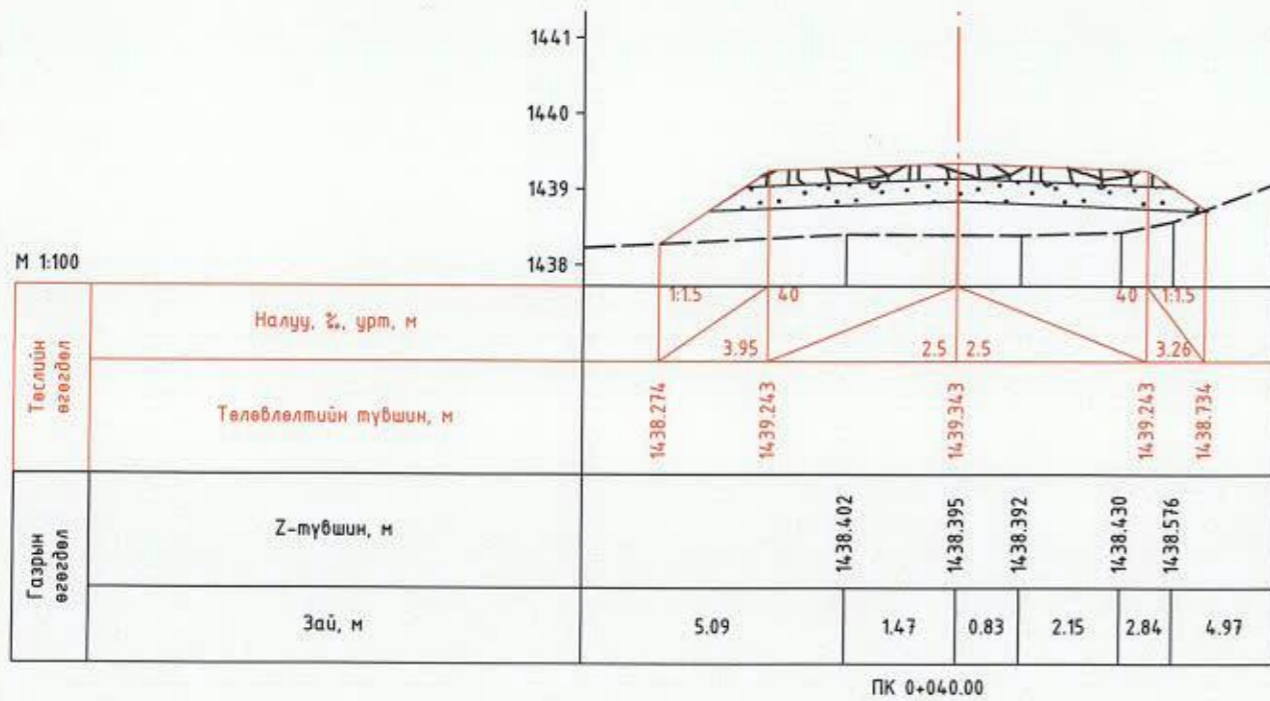
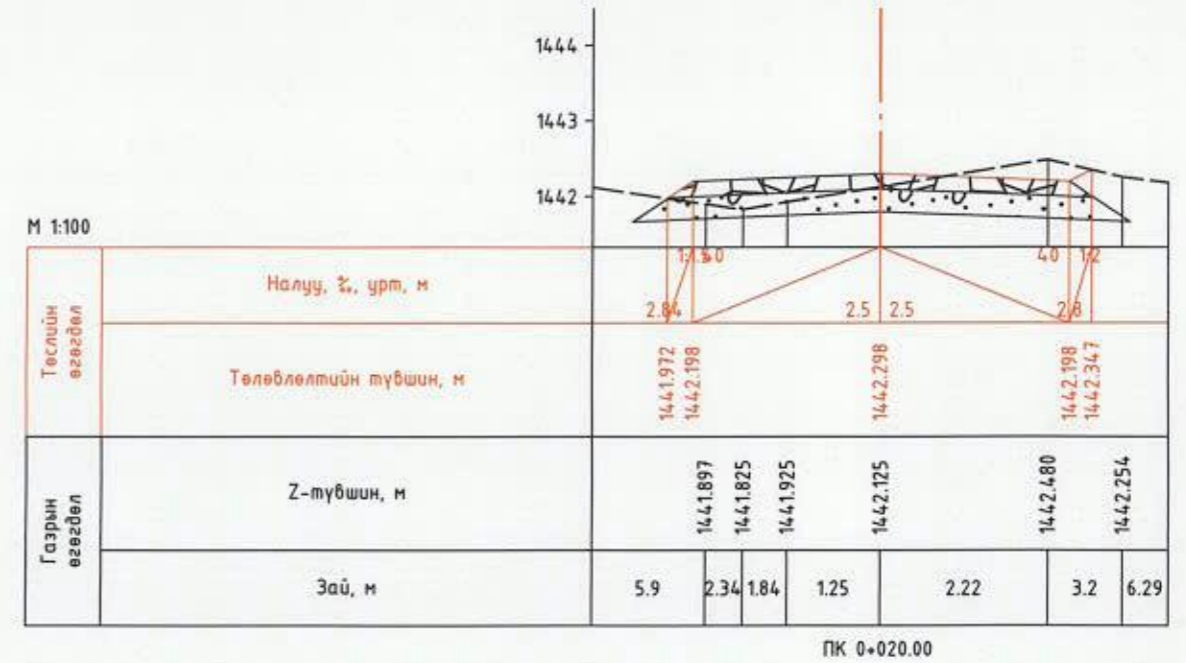
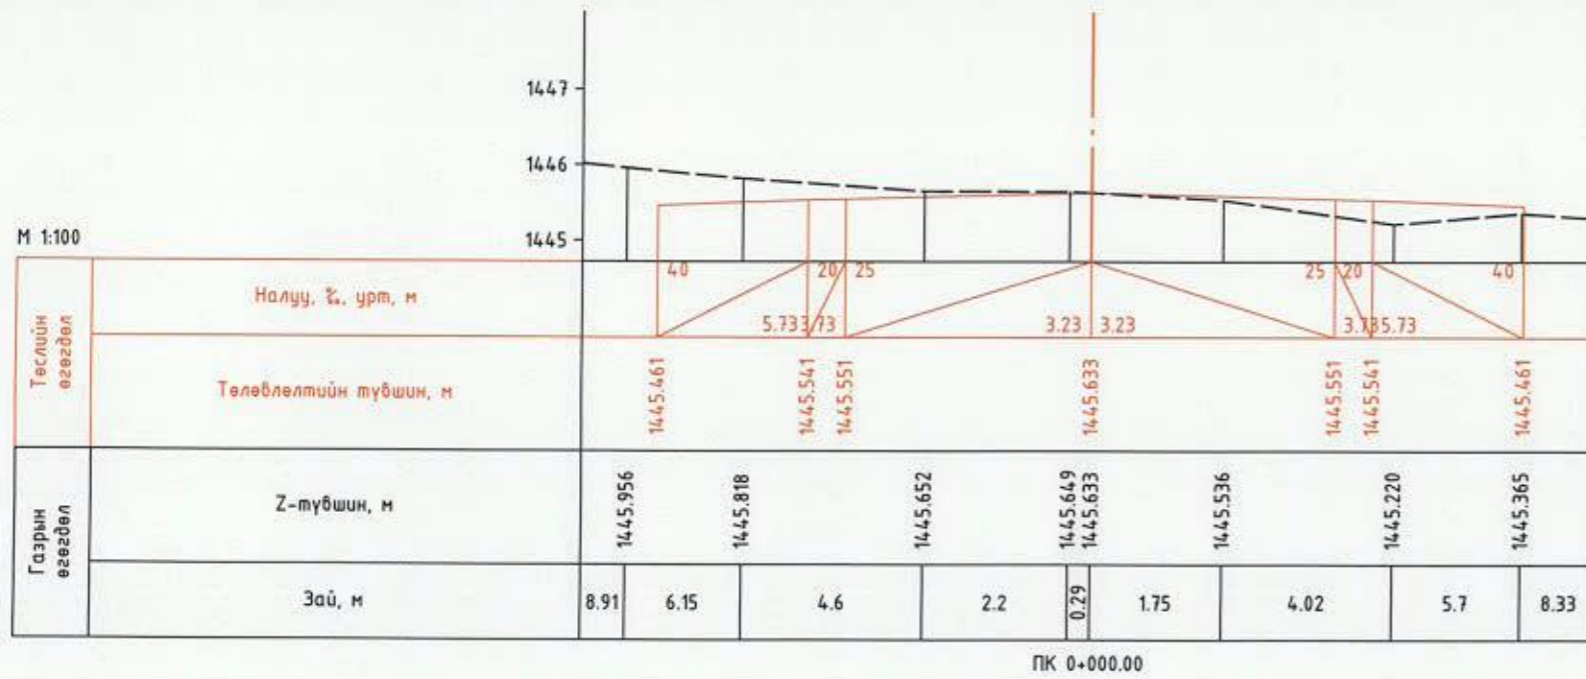
| | | | | | |
|---|---|--|--|---------------|--|
|  Сүхбаатар дүүргийн засаг даргын Тамгын Газар |  16 хаяг, Сүхбаатар дүүрэг, Улаанбаатар хот-02, Өмнөд Баянхан С. 5-м 10-р байр С-1004 өмнө Утас: 11758997 |  SRP 16 хаяг, Баянгол дүүрэг 2-р хороо, Грэнд Плейс үйлдвэр, 13-118 өмнө Утас: 10119225 | 5-Р ХЭСЭГ СБД 18-Р ХОРОО БЭЛХИЙН 36-Р ХОЙД ГУДАМЖИНД ДАЙРГАН ХУЧИЛТТАЙ АВТО ЗАМЫН НАРИЙВЧИЛСАН ЗУРАГ ТӨСӨЛ | | НМХО |
| | | | Захирал | Д.Эрдэнэчимэг | 5.4. НЭГ МАЯГИЙН ХӨНДЛӨН ОГТЛОЛ Шифр: UB-SBD/23/012 |
| Зургийн инж | Г.Батбаяр |   | Үе шат | Хуудас | |
| Гүйцэтгэсэн | Г.Батбаяр | | A3 | 1 | 1 |
| Шалгасан | Б.Нямгэрэл | | 2024/02 Сар | | |







| | | | | | | |
|--|--|---|--|---------------------|----------------------------------|-------------|
|  16 ХОТ, Сүхбаатар дүүрэг Т-9 хороо, Зинэгийн гудамж-10 дугаарын 32Т. СТУХААТАР ДҮҮРИЙН ЗАСАГ БАРГЫН ТАНГАН ГАЗАР |  16 хаяг, Сүхбаатар дүүрэг, 1-дүрэг, Нарын зурган-62, 6-дугаар хороо С блок 10-р дугаар 1-1004 өмчлөл Утас: 77158999 |  16 хаяг, Баянгол дүүрэг 2-р хороо, Говьсүмбэр хороо, 13-1308 орон Утас: 71199025 | 5-Р ХЭСЭГ СБД 18-Р ХОРОО БЭЛХИЙН 36-Р ХОЙД ГУДАМЖИНД ДАЙРГАН ХУЧИЛТТАЙ АВТО ЗАМЫН НАРИЙВЧИЛСАН ЗУРАГ ТӨСӨЛ | | НХО | |
| | | | Захирал | Д.Эрдэнэчимэг | 5.6. НАРИЙВЧИЛСАН ХӨНДЛӨН ОГТЛОЛ | Масштаб |
| Зургийн инж | Г.Батбаяр |  | Үе шат | Хуудас | | Бүх хууд |
| Гүйцэтгэсэн | Г.Батбаяр | |  | A3 | 1 | 5 |
| Шалгасан | Б.Нямгэрэл |  | | Шифр: UB-SBD/23/012 | | 2024/01 Сар |

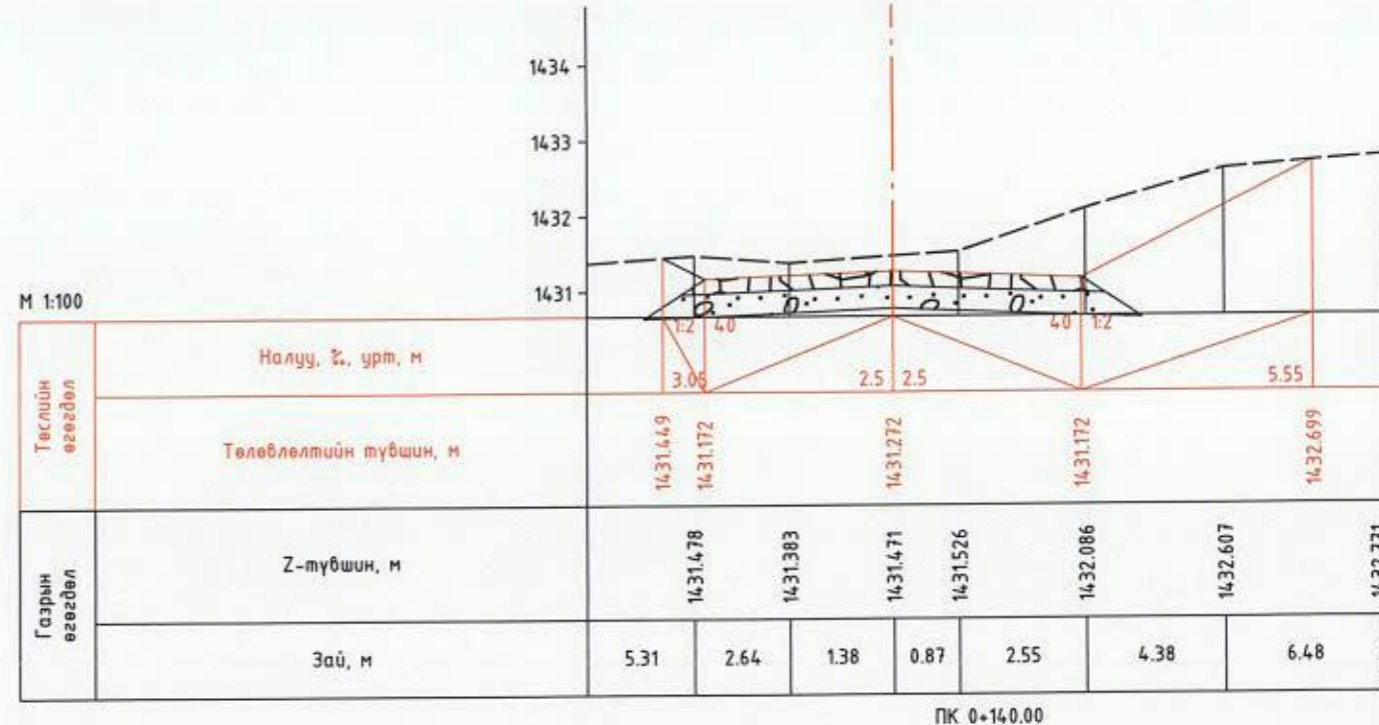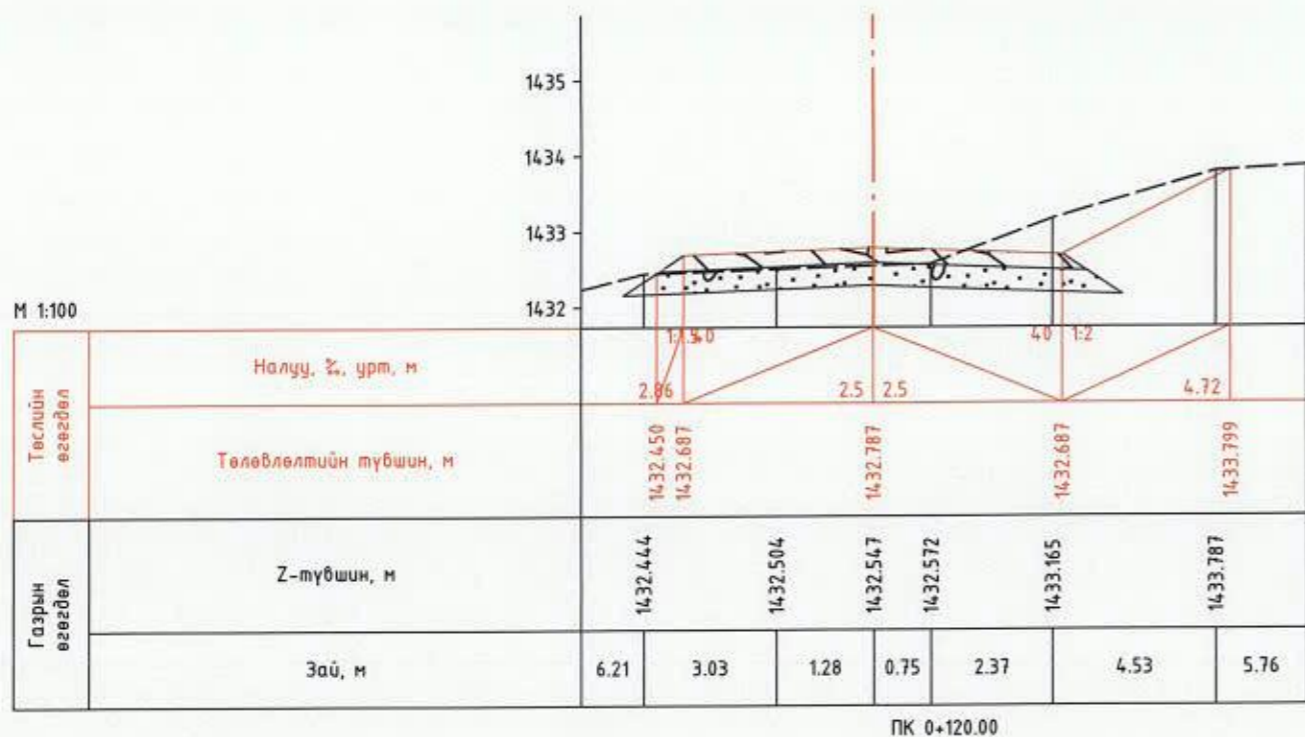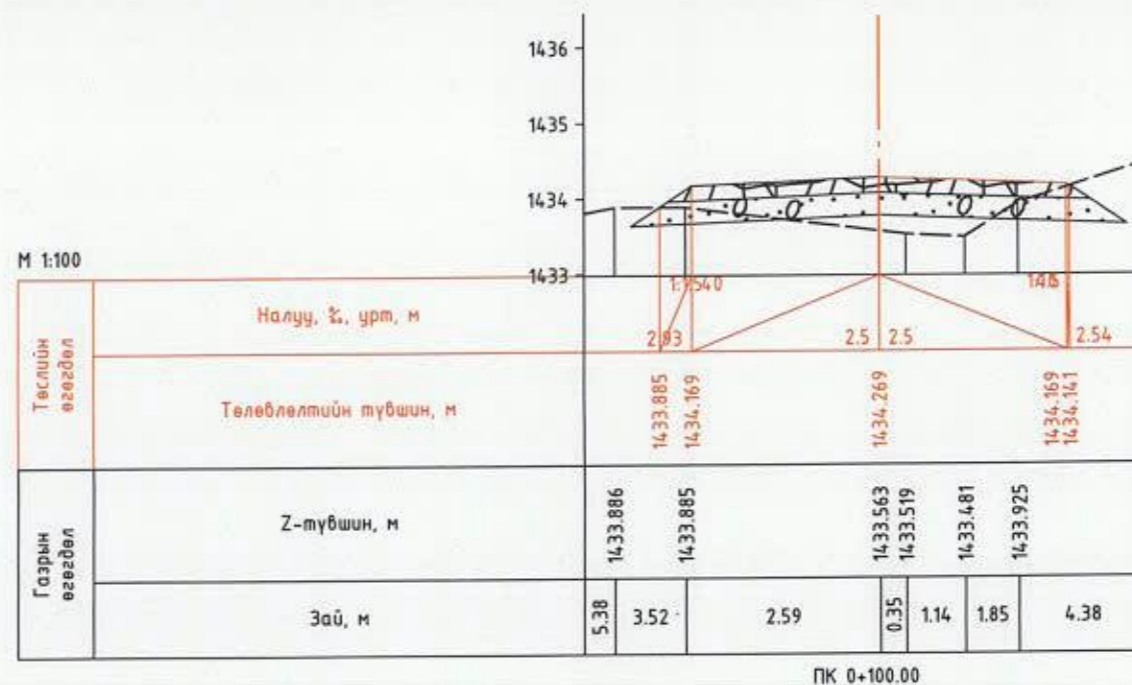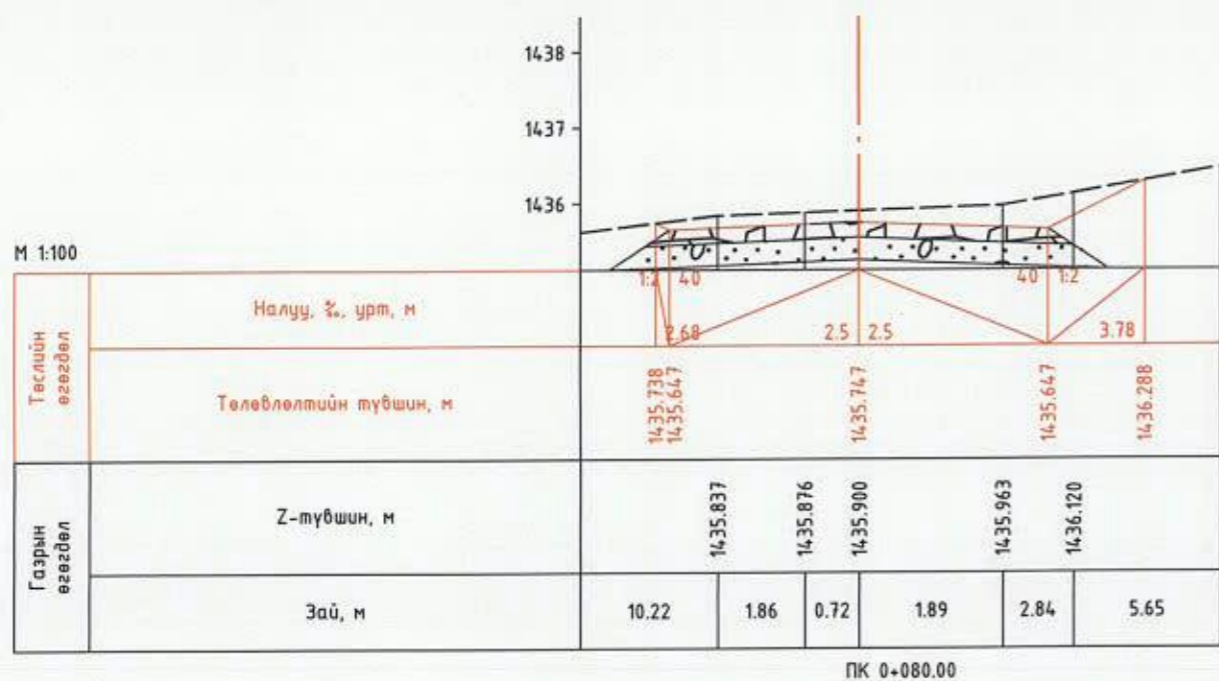

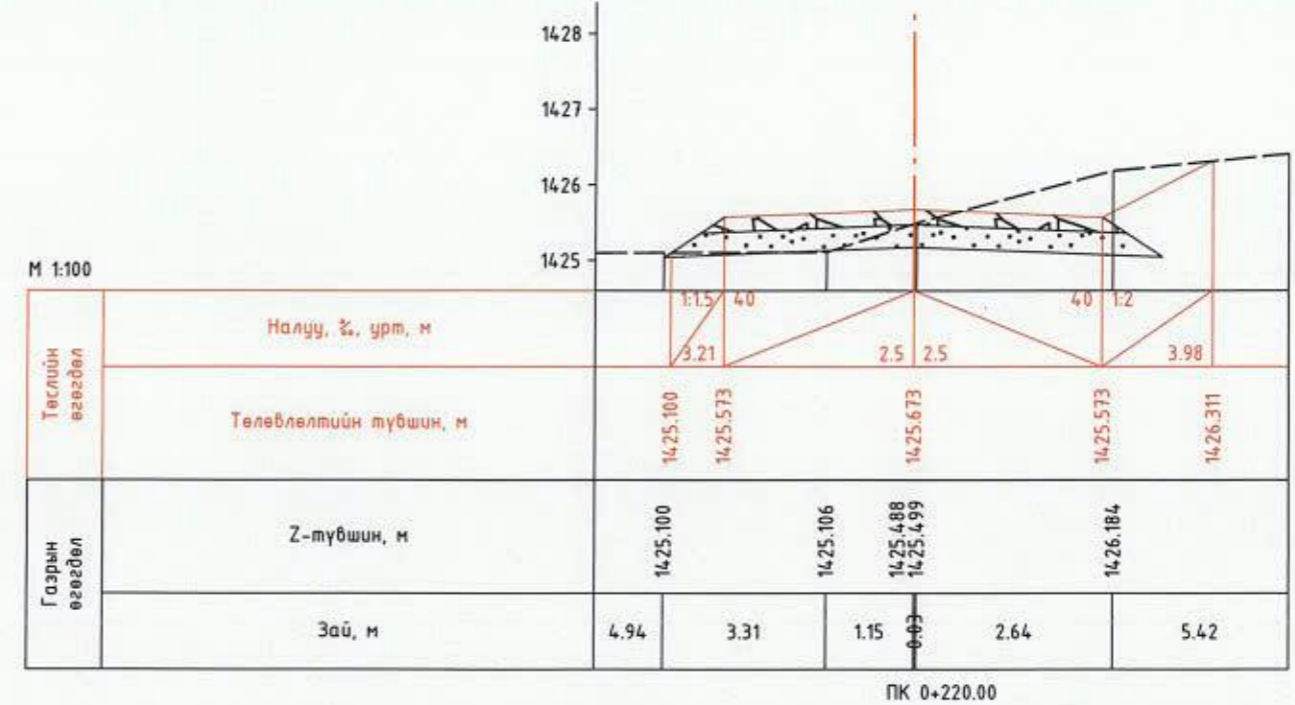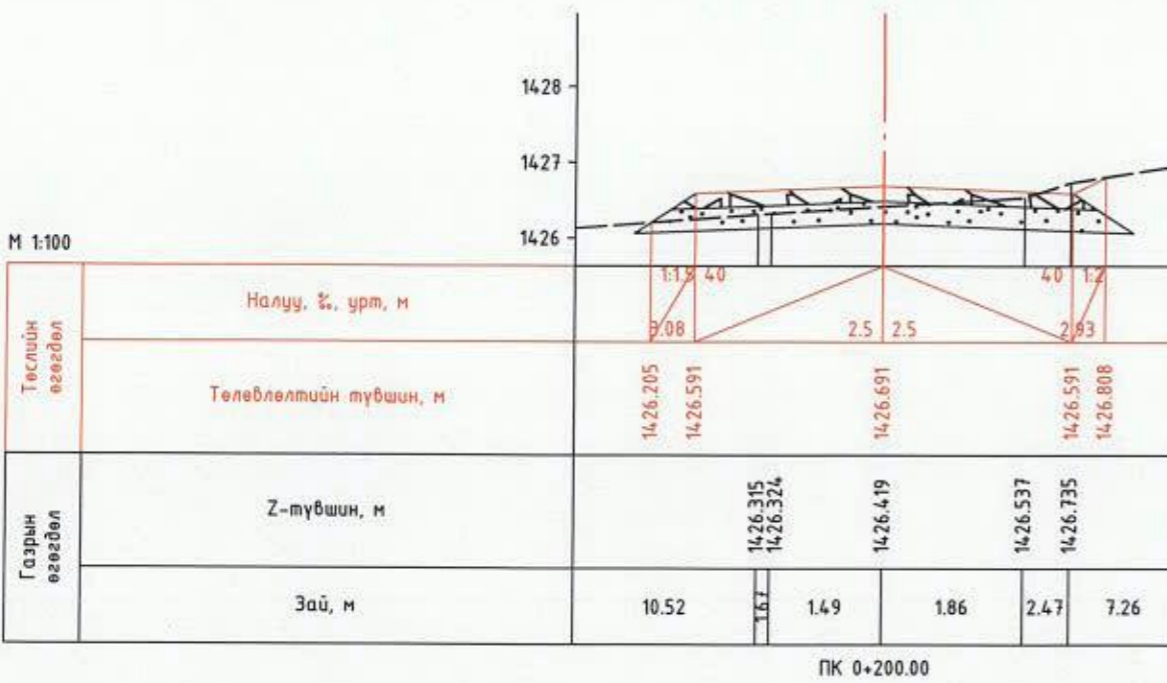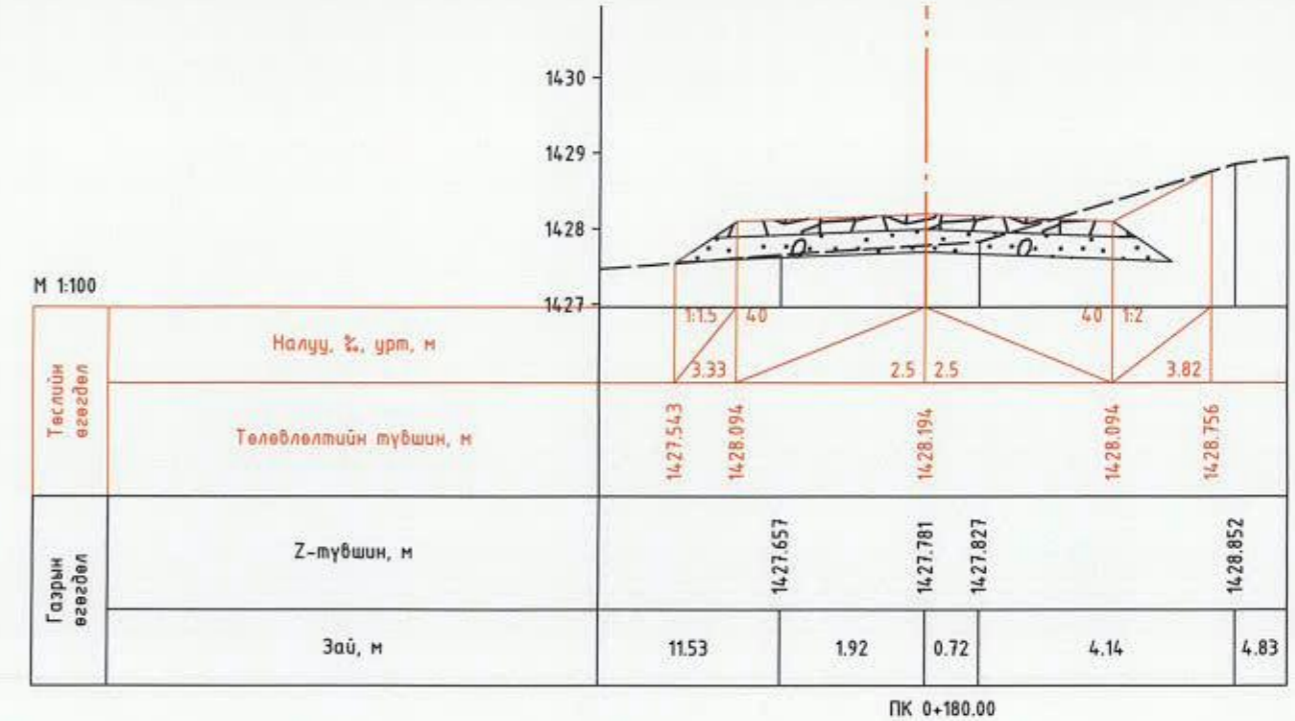
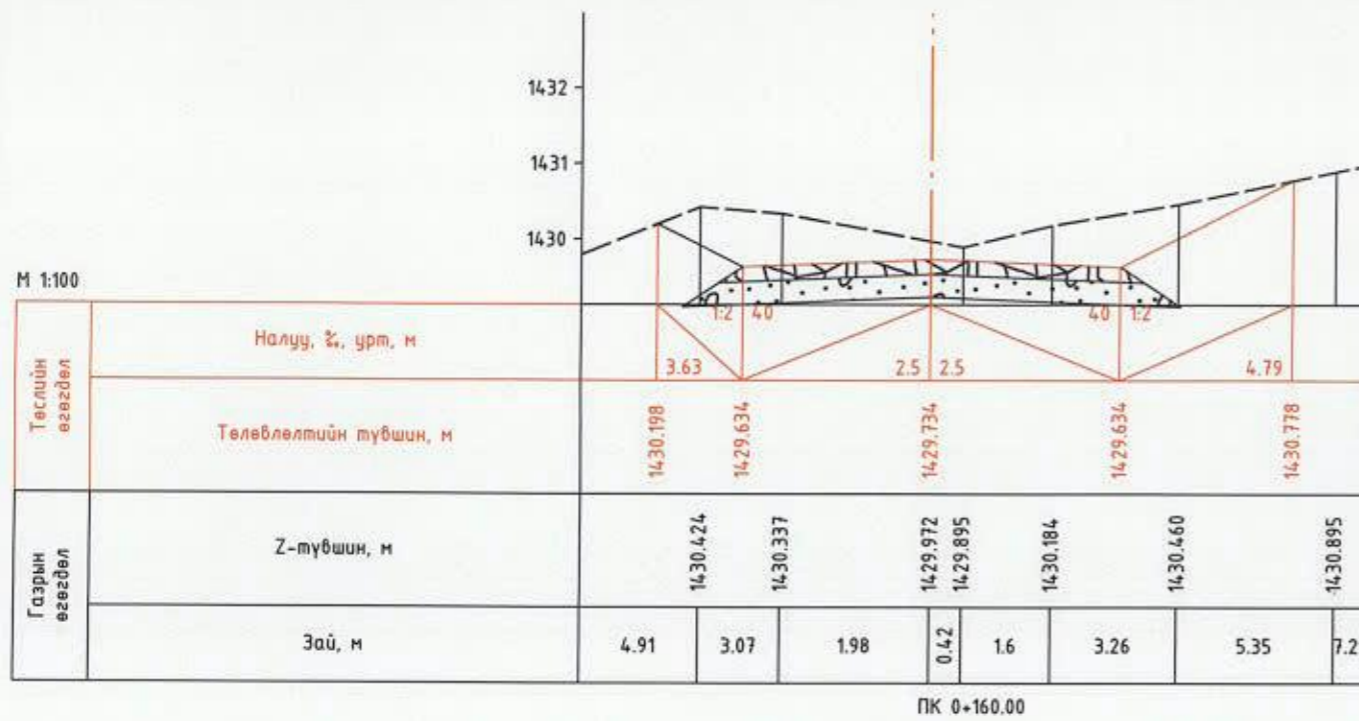






| | | | |
|--|---|--|------------------------|
| Захиалагч: | Гүйцэтгэгч: | 5-Р ХЭСЭГ СБД 18-Р ХОРОО БЭЛХИЙН 36-Р ХОЙД ГУДАМЖИНД ДАЙРГАН ХУЧИЛТТАЙ АВТО ЗАМЫН НАРИЙВЧИЛСАН ЗУРАГ ТӨСӨЛ | НХО |
| | | Захирал Д.Эрдэнэчимэг | Масштаб М1:100 |
| 36 ХОТ, Сүхбаатар дүүрэг 7-р хороо, Диндэрийн ардмж-13, 3-р хороо 3-д ТТ | 36 мн, Сүхбаатар дүүрэг, Төв хот, Нарын зом-42, Баян Билээн С. Янц 10-р байр С-1004 мөнгө зөвшөөрлийн үйлчилгээний байр | Зургийн унж Г.Батбаяр | Үе шат Хуудас Бүх хууд |
| СУНГААГАР ДУГАУЙН ЗАСАГ БАРИУЛ ТАНГЫН ГАЗАР | 36 АН 36" БОРИН "С" АР ГН ИЖЕВЕР КОНСАЛТИНГ ХНӨМӨГ ХХК-ИЙН ТУНДЭЛЭЛ | Гүйцэтгэгсэн Г.Батбаяр | A3 2 5 |
| | | Шалгасан Б.Нямгэрэл | Шуфр: UB-SBD/23/012 |
| | | | 2024/01 Сор |

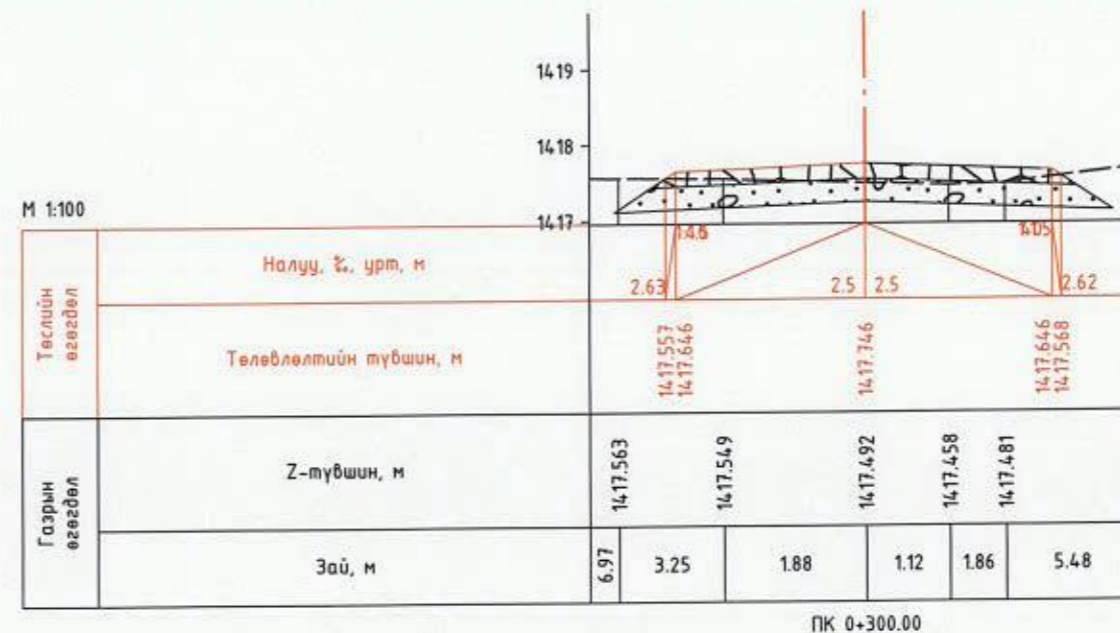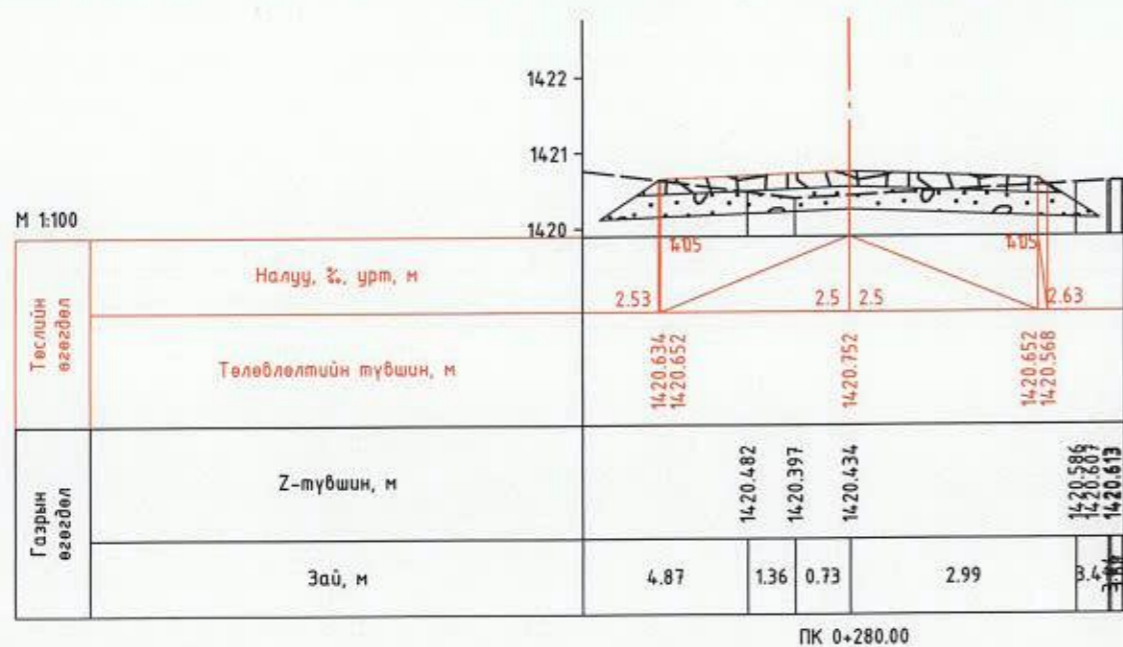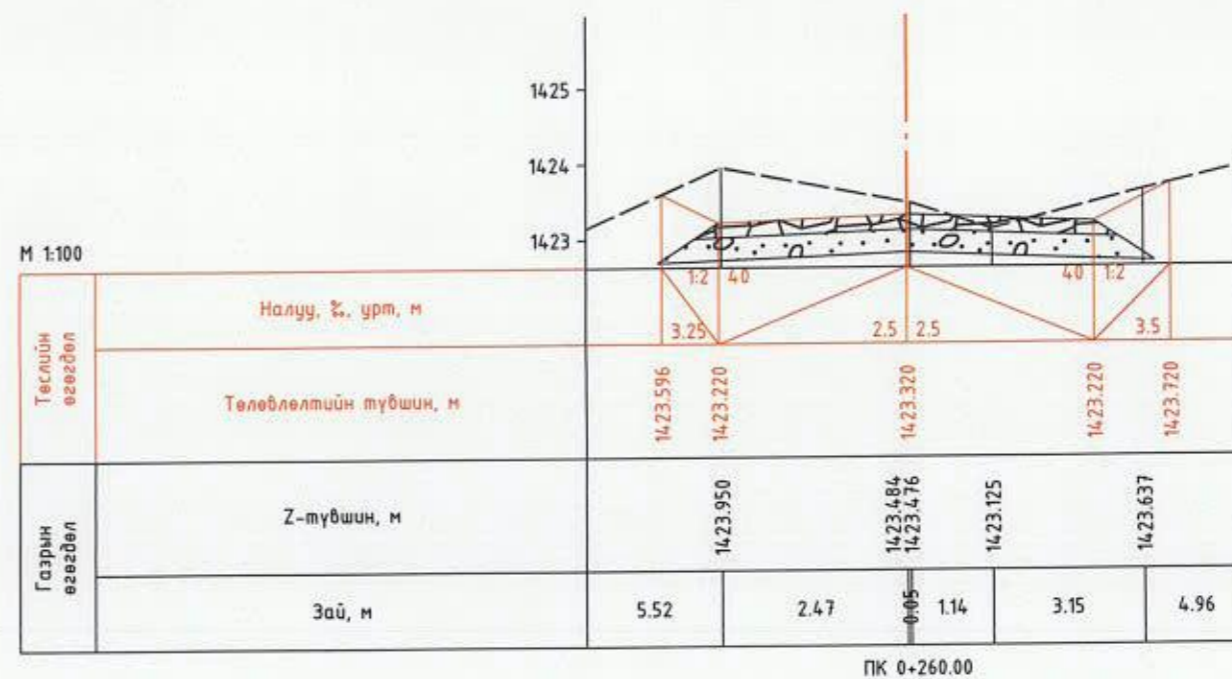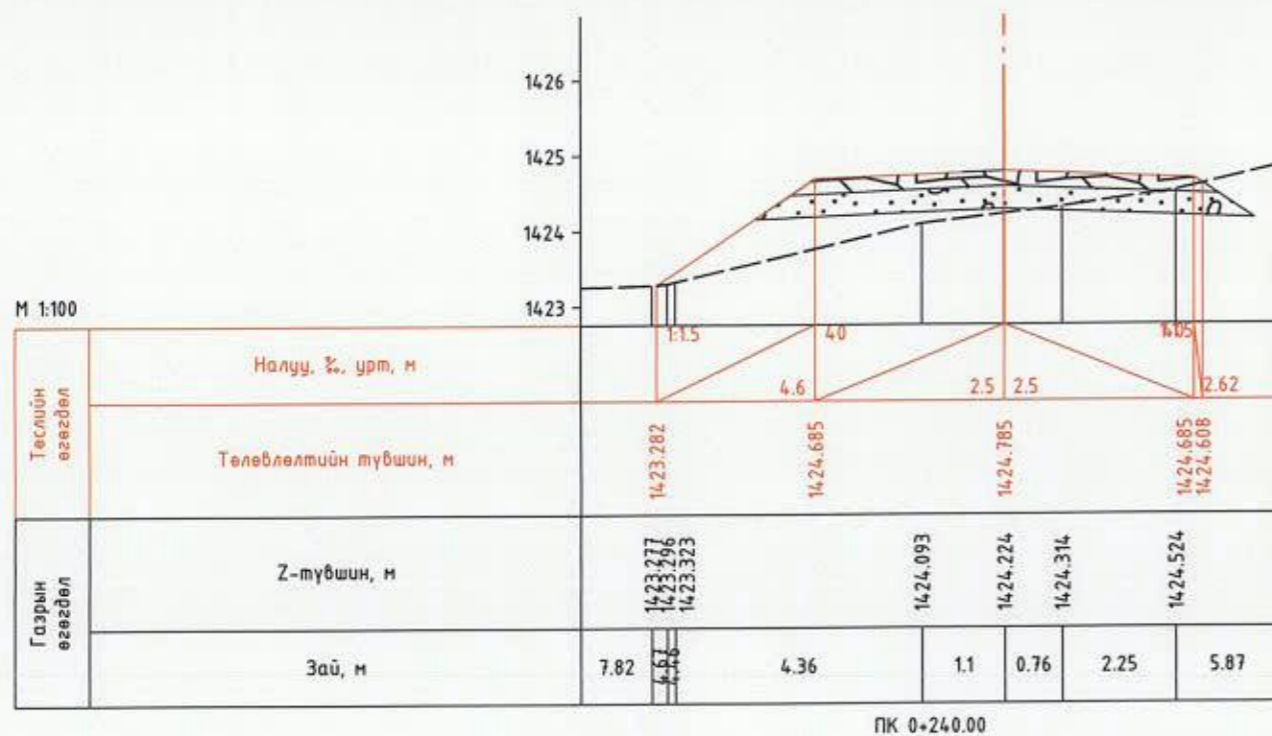

| | | | | | | |
|---------------------------------------|---------------------------|--|---------------|-------------------------------------|---------------------|-----------------|
| Захиалагч: | Гүйцэтгэгч: | 5-Р ХЭСЭГ СБД 18-Р ХОРОО БЭЛХИЙН 36-Р ХОЙД ГУДАМЖИНД ДАЙРГАН ХУЧИЛТТАЙ АВТО ЗАМЫН НАРИЙВЧИЛСАН ЗУРАГ ТӨСӨЛ | | | НХО | |
| | | Захирал | Д.Эрдэнэчимэг | 5.6. НАРИЙВЧИЛСАН ХӨНДЛӨН ОГТЛОЛ | Масштаб M1:100 | |
| Урсгалын инженерийн газар | Урсгалын инженерийн газар | Зургийн инж | Г.Батбаяр | | Үе шат | Хуудас Бүх хууд |
| Сүхбаатар дүүргийн засаг даргын газар | Урсгалын инженерийн газар | Гүйцэтгэгсэн | Г.Батбаяр | | A3 | 3 5 |
| | | Шалгасан | Б.Нямгэрэл | | Шифр: UB-SBD/23/012 | 2024/01 Cap |

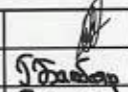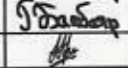

| | | | | | |
|---|---|--|---------------|---|---------|
|  16 хил, Сүхбаатар дүүрэг, 1-р хороо, Нарын талбайн 42, 43-р байрны С-Зөв 18-р дотгоор С-1004 нөмөр тусгай зөвшөөрлийн 3817 |  16 хил, Сүхбаатар дүүрэг, 1-р хороо, Нарын талбайн 42, 43-р байрны С-Зөв 18-р дотгоор С-1004 нөмөр тусгай зөвшөөрлийн 3817 | 5-Р ХЭСЭГ СБД 18-Р ХОРОО БЭЛХИЙН 36-Р ХОЙД ГУДАМЖИНД ДАЙРГАН ХУЧИЛТТАЙ АВТО ЗАМЫН НАРИЙВЧИЛСАН ЗУРАГ ТӨСӨЛ | | | НХО |
| | | Захирагч | Д.Эрдэнэчимэг |  5.6. НАРИЙВЧИЛСАН ХӨНДЛӨН ОГТЛОЛ | Масштаб |
| Зургийн инж | Г.Батбаяр |  Шифр: UB-SBD/23/012 | Үе шат | | Хуудас |
| Гүйцэтгэгч | Г.Батбаяр | | A3 | 4 | 5 |
| Шалгасан | Б.Нямгэрэл | | 2024/01 Сар | | |

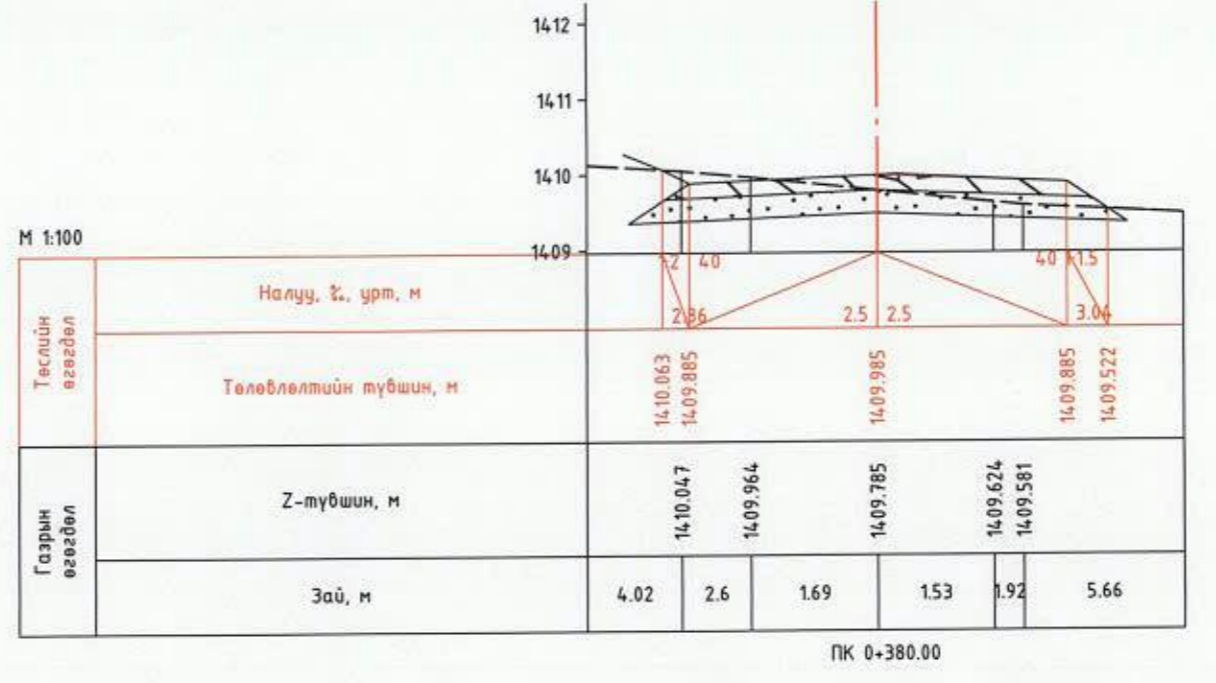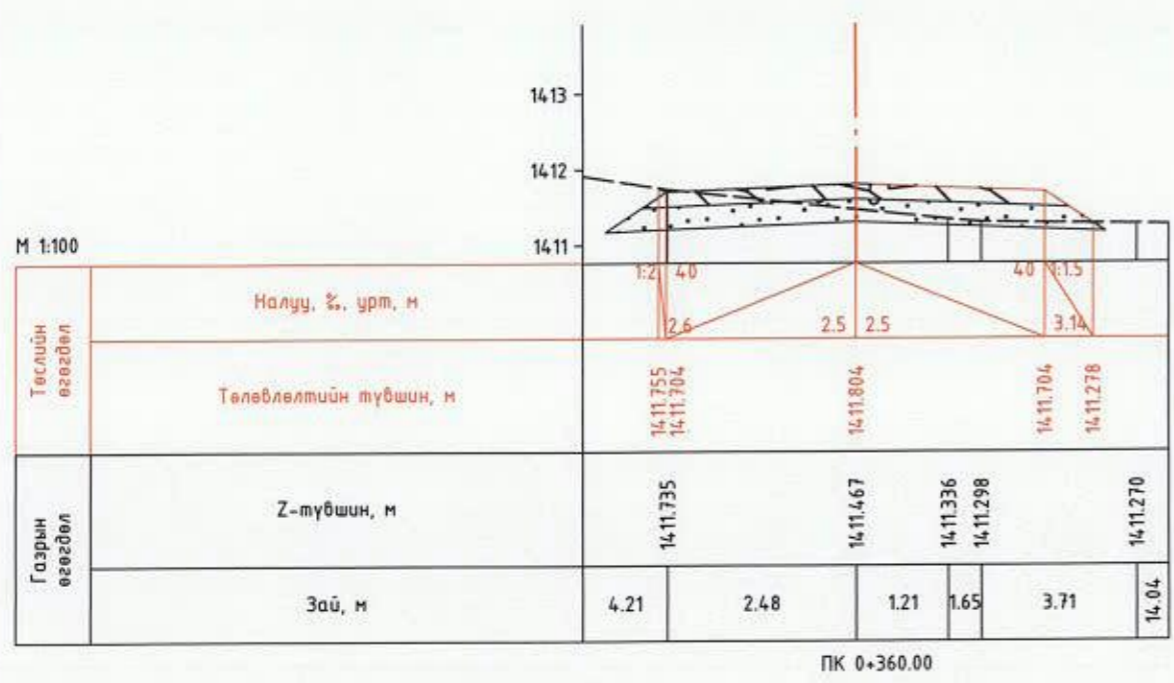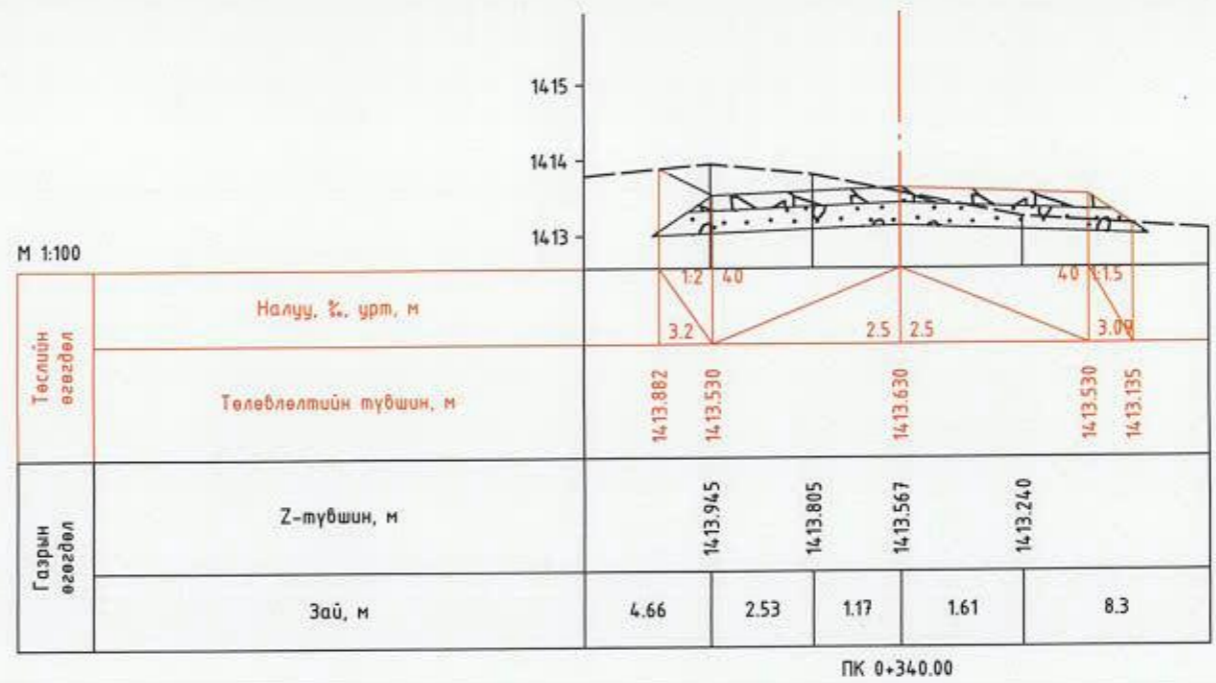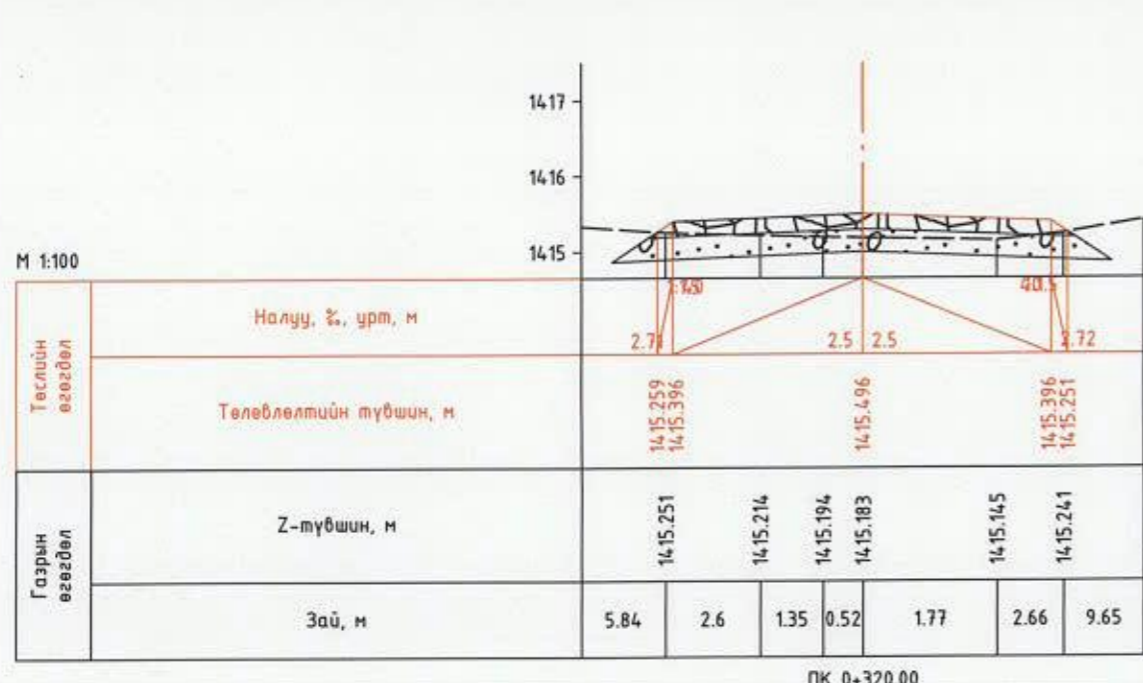




| | | | | | | |
|--|--|--|---------------|-------------------------------------|----------------|--------|
| Захиалагч: | Гүйцэтгэгч: | 5-Р ХЭСЭГ СБД 18-Р ХОРОО БЭЛХИЙН 36-Р ХОЙД ГУДАМЖИНД ДАЙРГАН ХУЧИЛТТАЙ АВТО ЗАМЫН НАРИЙВЧИЛСАН ЗУРАГ ТӨСӨЛ | | | НХО | |
| | | Захирал | Д.Эрдэнэчимэг | 5.6. НАРИЙВЧИЛСАН ХӨНДЛӨН ОГТЛОЛ | Масштаб M1:100 | |
| 16 хэт, Сувагнаа дүүрэг, 1-коро, Нарын зам-62, Өмнөд Баян С. Бок 10-р байр С.1001 ааан Утас:77158999 | 16 хэт, Баянгол дүүрэг 2-р хороо, Грэй Писка сууцалбар, 13-138 ааан Утас:7019025 | Зургийн инж | Г.Батбаяр | | Үе шат | Хуудас |
| СУВАГААР ЗУУГУЙН ЗАСАГ ДАРСЫН ТАНГЫН ГАЗАР | ЭН АЙ ЭГ БОЛОН "С" АР ТМ ИЖИДЕР КОНСАЛТИНГ ХӨНДЛӨН ХХК-ИЙН ТУХАЙ | Гүйцэтгэгсэн | Г.Батбаяр | | А3 | 5 |
| | | Шалгасан | Б.Нянгэрэл | | 5 | 5 |
| | | Шифр: UB-SBD/23/012 | | | 2024/01 Сар | |

СБД 13, 18, 20-Р ХОРООНЫ ГЭР ХОРООЛЛЫН ДОЛООН ГУДАМЖ ТАЛБАЙД ДАЙРГАН ХУЧИЛТТАЙ АВТО НАРИЙВЧИЛСАН ЗУРАГ ТӨСӨЛ

5-Р ХЭСЭГ СБД 18-Р ХОРОО БЭЛХИЙН 36-Р ХОЙД ГУДАМЖИНД ДАЙРГАН ХУЧИЛТТАЙ
АВТО ЗАМЫН ТЕХНИКИЙН ЗУРАГ ТӨСӨЛ

| № | Үндэслэл | Ажлын нэр | Хэмжих нэгж | Тоо хэмжээ | Тайлбар |
|---------------------------------------|----------|---|-------------|------------|-----------------------------|
| ТАЛБАЙН ЗОХИОН БАЙГУУЛАЛТ | | | | | |
| 1 | 25-01-01 | Гэр барих | ш | 1.0 | |
| 2 | 25-01-03 | Ажилтнуудын зөөврийн сууц байрлуулах | ш | 1.0 | |
| 3 | 25-01-06 | Усны нөөцийн сав байрлуулах /10тн/ | ш | 1.0 | |
| ЗАМЫН ЧИГ СЭРГЭЭХ | | | | | |
| 4 | 25-02-02 | Замын чиг сэргээх | км | 0.38 | Уулзвар гарц оруулж тооцов. |
| ТАЛБАЙН ЦЭВЭРЛЭГЭЭ | | | | | |
| 5 | 26-05-22 | Хөрс хуулах | м³ | 968.2 | h=15см |
| 6 | | Ул хөрс индүүдэж нягтруулах | м³ | 2,194.5 | |
| ГАЗАР ШОРООНЫ АЖИЛ | | | | | |
| 7 | 25-07-05 | Далан байгуулах | м² | 81.17 | |
| 8 | 25-07-02 | Ухмал байгуулах | м² | 887.04 | |
| ХУЧИЛТЫН АЖИЛ | | | | | |
| 9 | 25-09-02 | Дайрган хучилт | м² | 403 | h=20см |
| 10 | | Суурь үе | м² | 694 | h=30см |
| УС ЗАЙЛУУЛАХ ЭНГИЙН БАЙГУУЛАМЖ | | | | | |
| 11 | | Хажуу налууг гараар тэгшлэх | м² | 156 | |
| ОБЪЕКТИЙГ АШИГЛАЛТАНД ОРУУЛАХ | | | | | |
| 12 | | Объектыг ашиглалтанд оруулах | 1 км | 0.38 | |
| ХОГ, ХАЯГДАЛ ЦЭВЭРЛЭХ | | | | | |
| 13 | | Зам ашиглалтанд өгөх үеийн хог цэвэрлэх | 1 км | 0.38 | |

| | | | | | | | | |
|---|--|--|-------------|---------------|---------------------|-------------|--------|----------|
| Захиалагч: | Гүйцэтгэгч: | СБД 13-Р ХОРОО РАШААНЫ 2, 3-Р ГУДАМЖИНД ДАЙРГАН ХУЧИЛТТАЙ АВТО ЗАМЫН НАРИЙВЧИЛСАН ЗУРАГ ТӨСӨЛ | | | ТХ | | | |
|  |  |  | Захирал | Д.Эрдэнэчимэг | Масштаб | M1: | | |
| СБД 101, Сүхбаатар дүүрэг 7-р хороо, Дөнбөрийн гудамж-15 дугаарын ЗЭТГ | 16 км, Сүхбаатар дүүрэг, 1-а хороо, Могой жон-62, Юнган буудалын 1 багц 10-р байр С-1001 мэдээллийн 11728993 | 16 км, Баянгол дүүрэг 2-р хороо, Гасанд Plaza иргэдийн 15-1338 мэдээллийн 32129225 | Зургийн инж | Г.Батбаяр | 5.7. ТОО ХЭМЖЭЭ | Үе шат | Хуудас | Бүх хууд |
| | | | Гүйцэтгэгч | Г.Батбаяр | | A3 | 1 | 1 |
| СҮХБААТАР ДҮҮРГИЙН ЗАСАГ ДАРГАЙ ТАНГЫН ГАЗАР | ЭН АЯ ЗГ БОЛОН "С" АР ГМ ИНЖЕНЕР КОНСАЛТИВ КОМПАНИ ХХК-ИЙН ТУХАЙ | | Шалгасан | Б.Нямгэрэл | Шуфр: UB-SBD/23/012 | 2024/04 Сар | | |