


НИЙСЛЭЛИЙН ЕРӨНХИЙ АРХИТЕКТОР БАТЛАВ: Г.БАТЗОРИГ

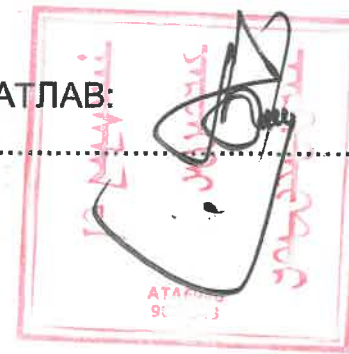

СЭЛБЭ ДЭД ТӨВИЙН БАРИЛГАЖИЛТЫН ТӨСӨЛ 9 ДАВХАР 70 АЙЛЫН ОРОН СУУЦНЫ БАРИЛГА /НЭГ МАЯГИЙН ЗАГВАР ЗУРАГ/

ХЯНАСАН:

Албан тушаал	Нэр	Гарын үсэг
Хот байгуулалт, хотын стандартын газрын, Барилга хот байгуулалтын хэлтсийн дарга	С.Даланжаргал	
Хот байгуулалт, хотын стандартын газрын, Хот байгуулалт хариуцсан мэргэжилтэн	Н.Болор	



БОЛОВСРУУЛСАН:


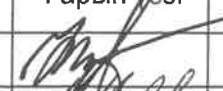

Гүйцэтгэгч		Захиалагч	
Албан тушаал	Нэр	Албан тушаал	Нэр
"ББСМО" ХХК-ний захирал	Б.Сүнжидмаа	НЗДТГазрын дарга	Д.Хосбаяр

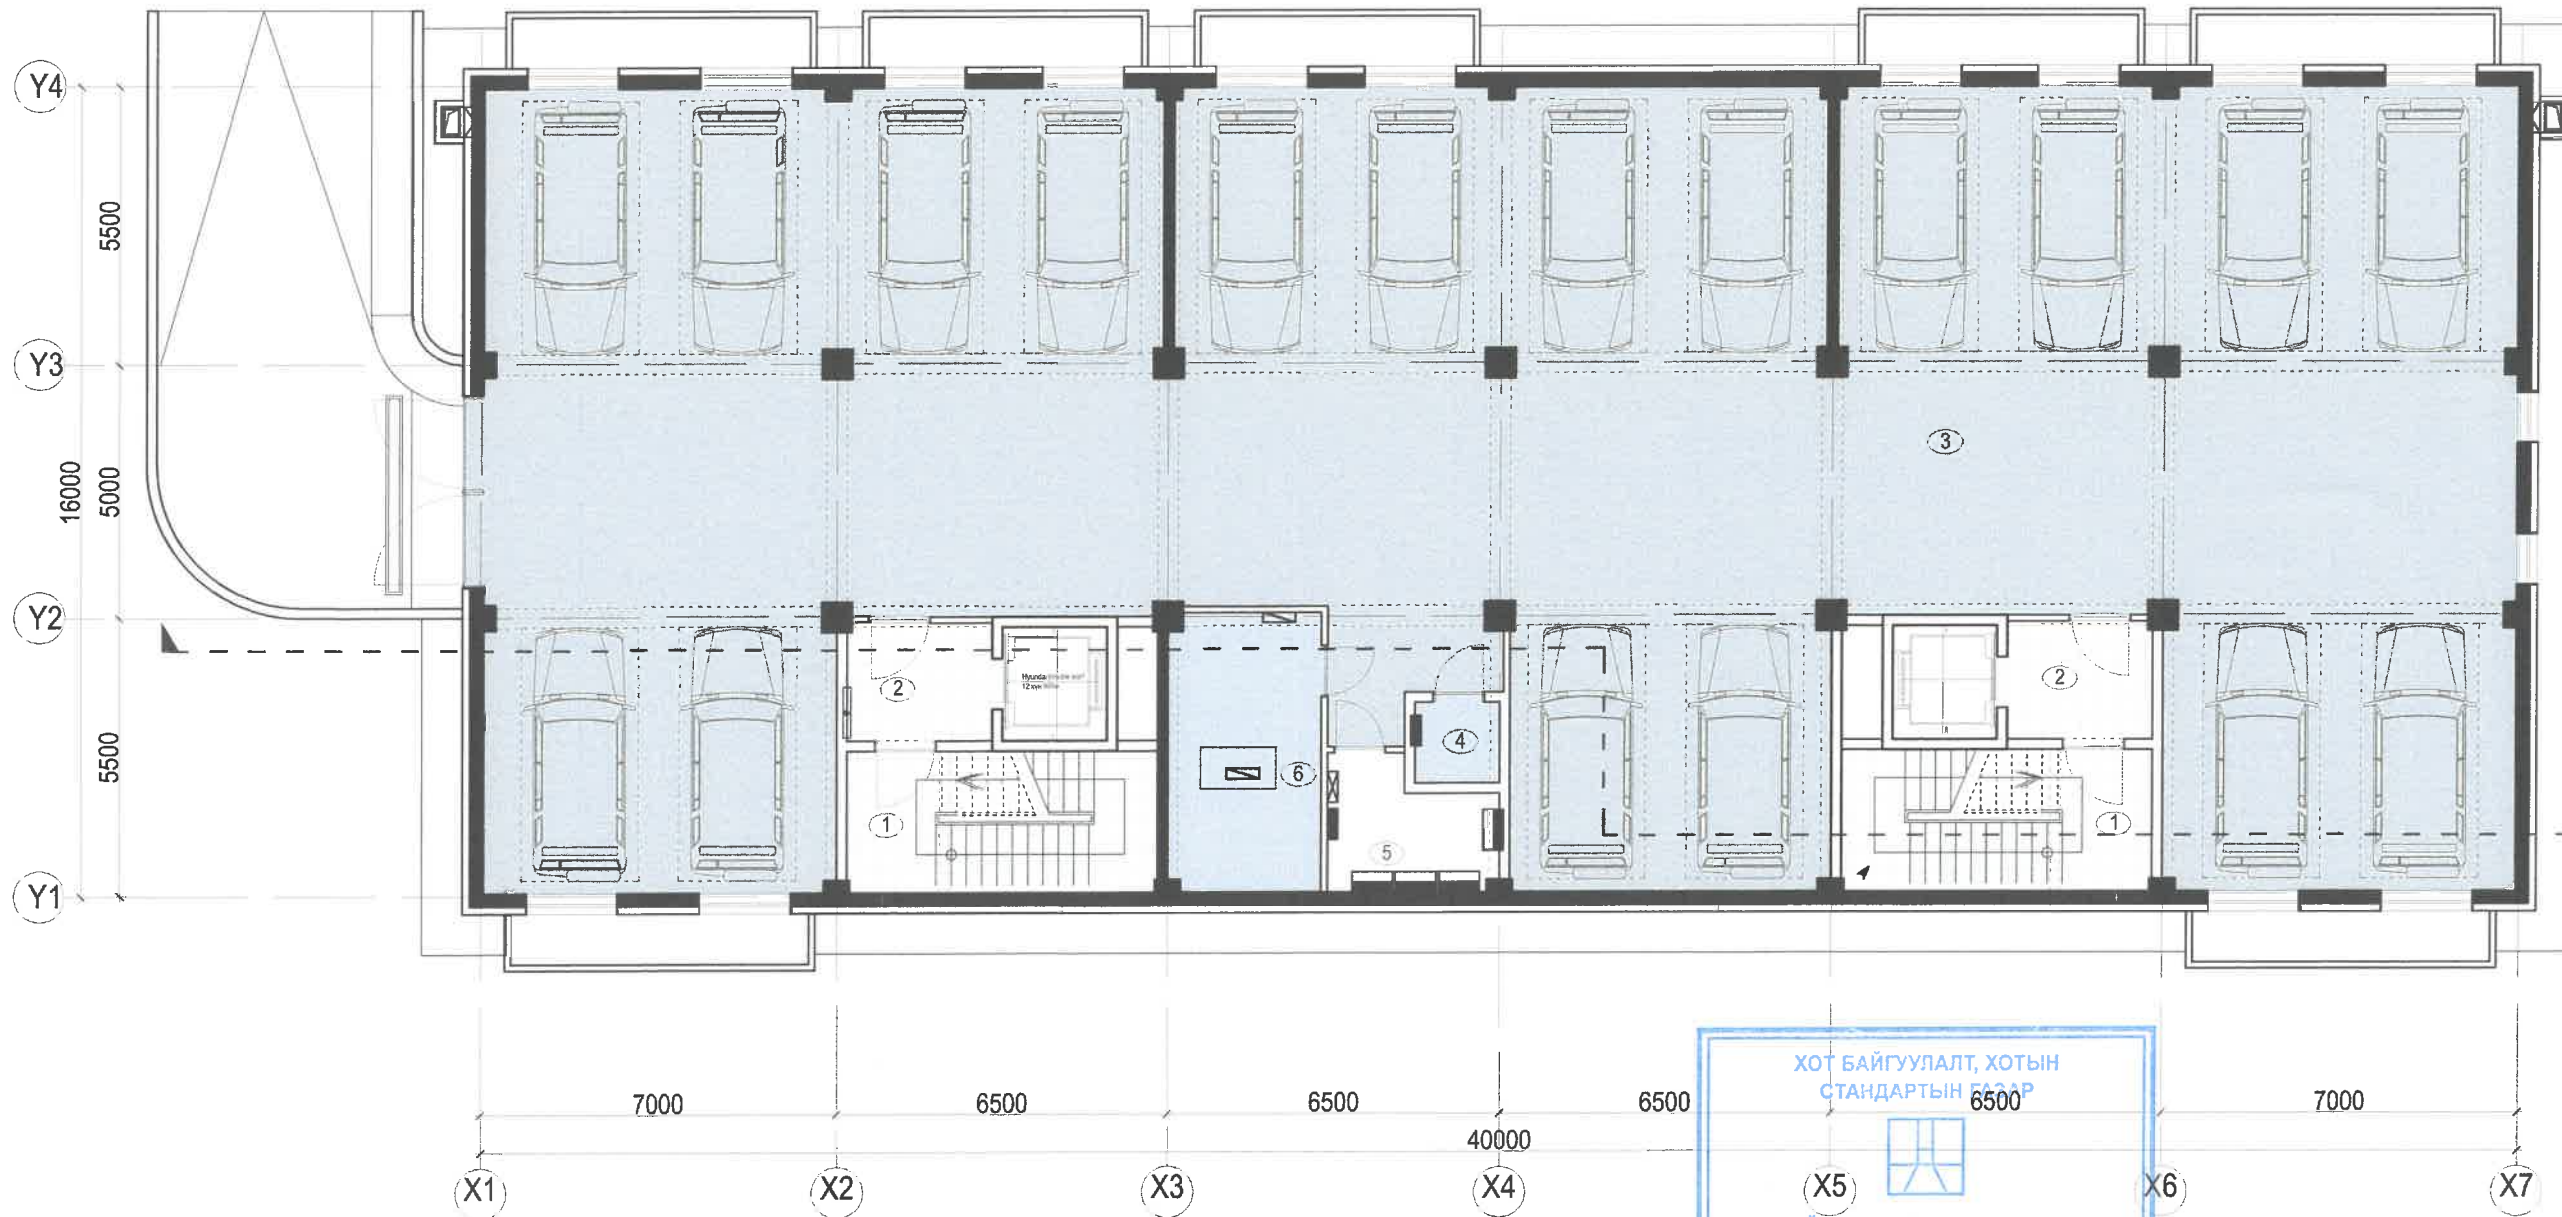


ГРАФИК ЗУРАГЛАЛ



ЕРӨНХИЙ АРХИТЕКТОРЫН АЖЛЫН АЛБА
 2024 оны 06-р сарын 19 өдөр
 СБТ № 24956 2117401

	Сэлбэ дэд төвийн барилгажилтын төсөл 9 давхар орон сууцны барилга /Нэг маягийн загвар зураг/	Нэр	Гарын үсэг	Загвар зураг
	"ББСМО" ХХК-ний захирал	Б.Сүнжидмаа		M1:100
	Архитектор	Н.Мянганбаяр		Хуудас 1




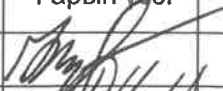

ТОДОРХОЙЛОЛТ			
Д.Д	Өрөөний нэр	Талбай /м²	Шалны төрөл
	Зоорийн давхар	598.65	
1	Шатны хонгил х2	17.05	Чулуу
2	Хонгил х2	7.19	Чулуу
3	Дулаан зогсоол	525.09	Бетон
4	Холбооны өрөө	4.31	Бетон
5	Цахилгааны өрөө	9.43	Бетон
6	Узель дулааны өрөө	15.65	Бетон

ХОТ БАЙГУУЛАЛТ, ХОТЫН
СТАНДАРТЫН БАЗАР


ЕРӨНХИЙ АРХИТЕКТОРЫН АЖЛЫН АЛБА

2024 оны 06-р сарын 19 өдөр

СБТ-24956 2117401

	Сэлбэ дэд төвийн барилгажилтын төсөл 9 давхар орон сууцны барилга /Нэг маягийн загвар зураг/	Нэр	Гарын үсэг	Загвар зураг
	"БСМО" ХХК-ний захирал	Б.Сүнжидмаа		M1:150
	Архитектор	Н.Мянганбаяр		Хуудас 2

1-Р ДАВХРЫН ТЕХНОЛОГИЙН БАЙГУУЛАЛТ

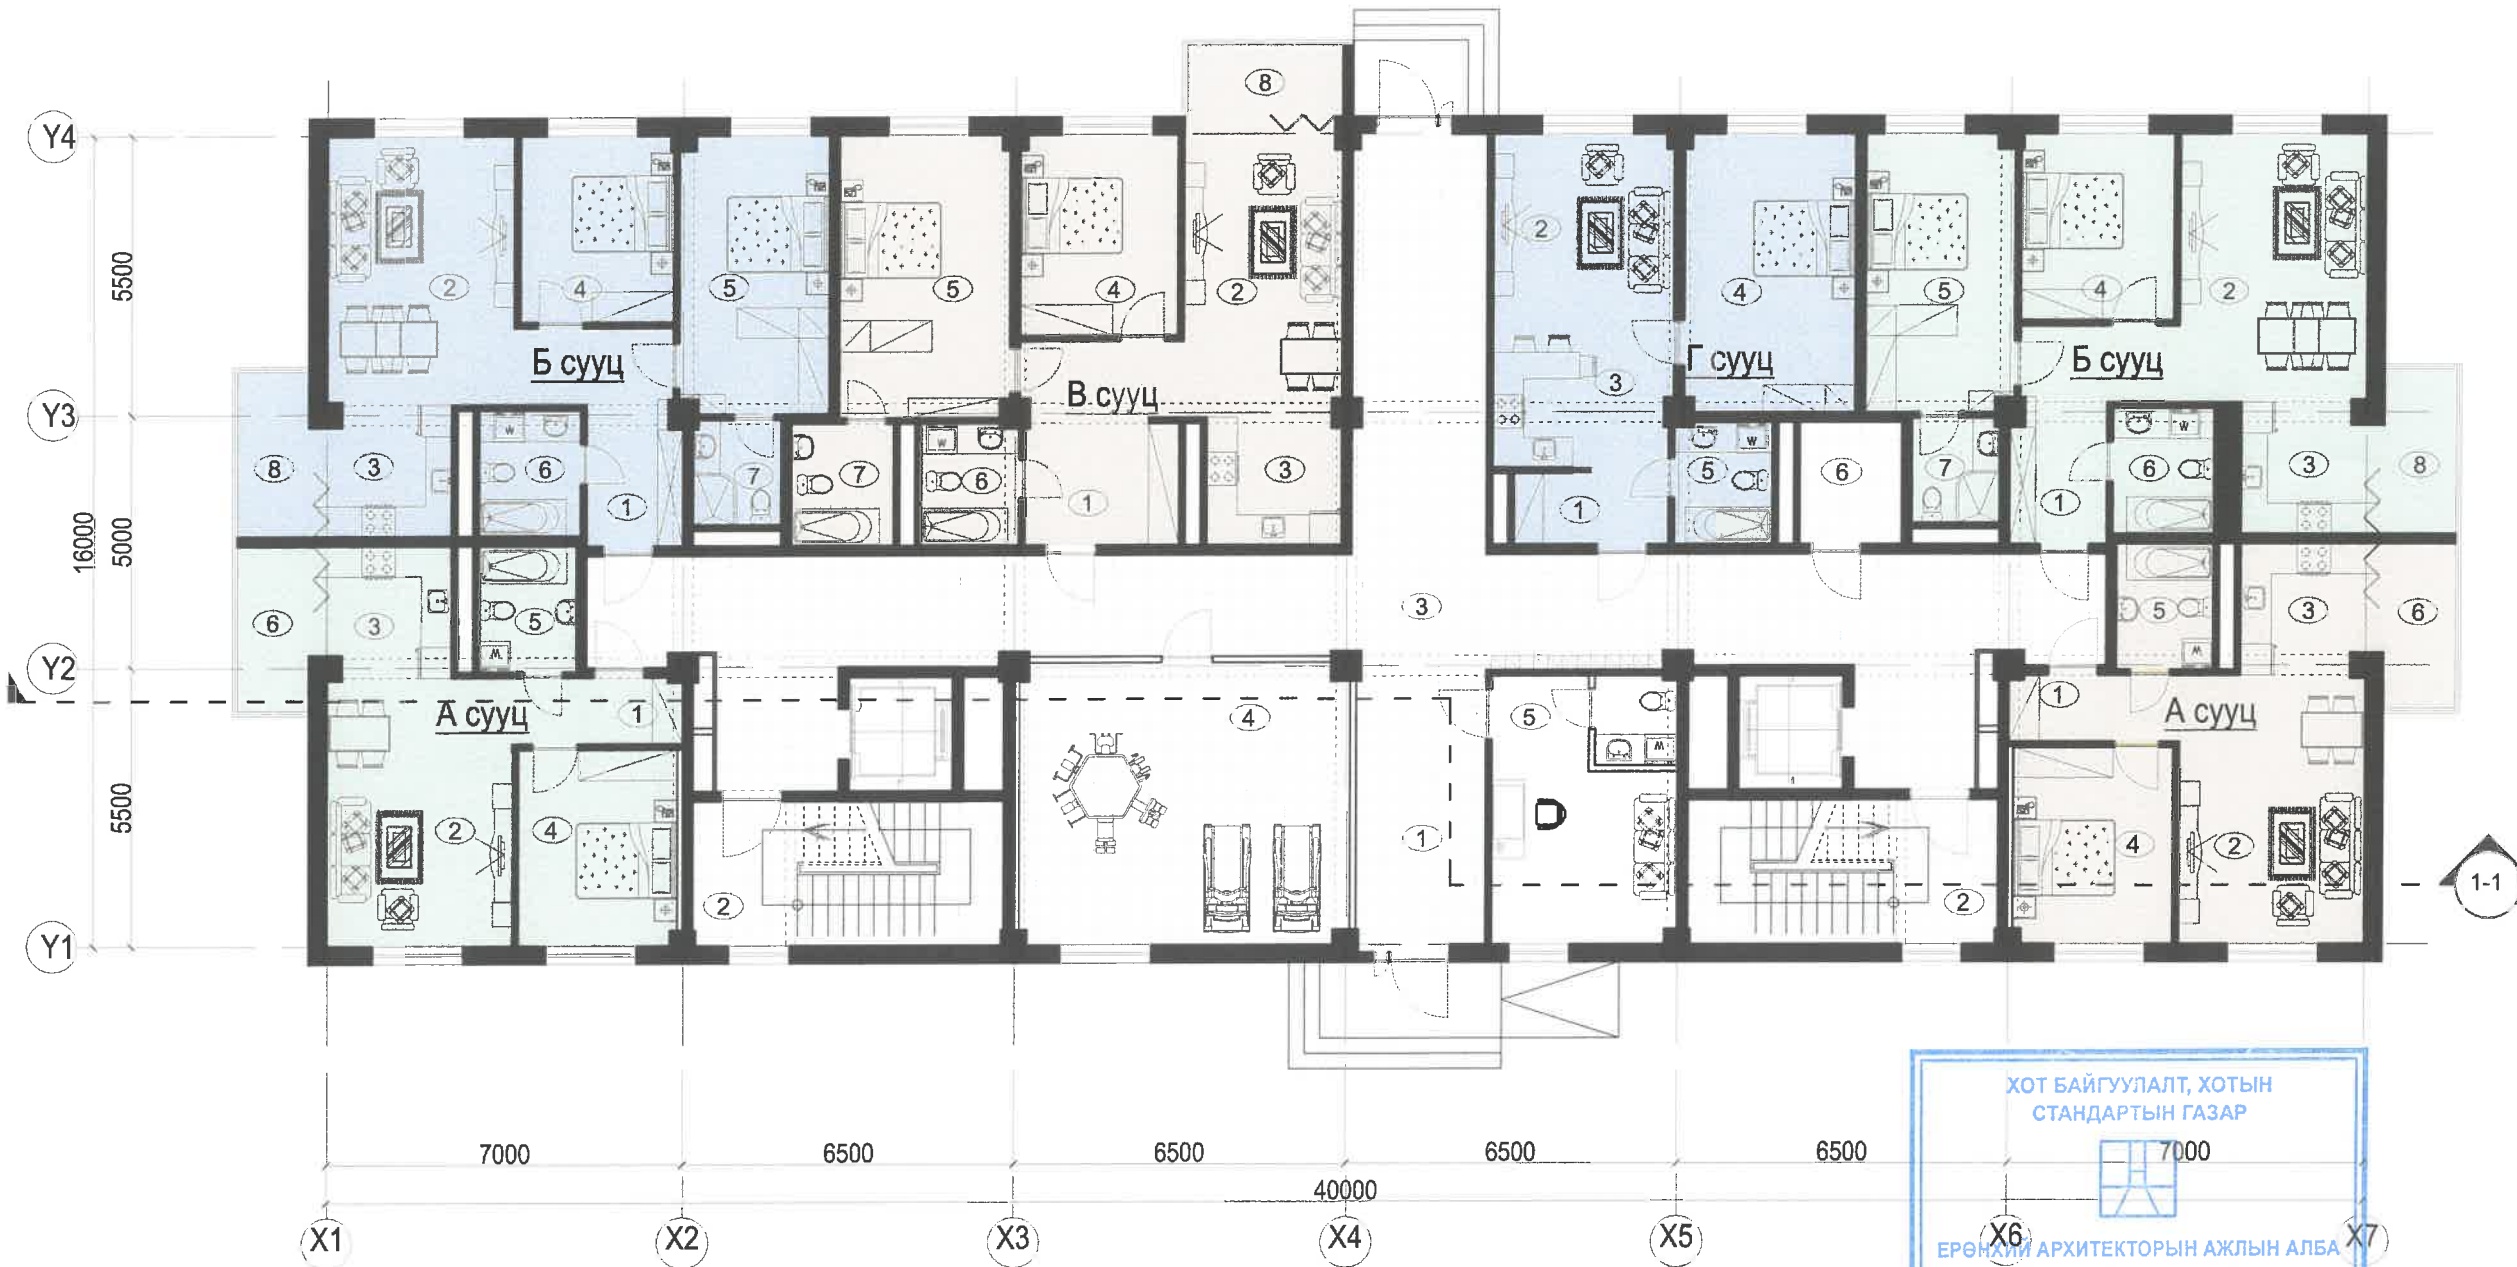

ТОДОРХОЙЛОЛТ			
Д.д	Өрөөний нэр	Талбай /м²/	Шалны төрөл
	1-р давхар	205.16	
1	Үүдний хэсэг	13.99	Чулуу
2	Шатны хонгил х2	34.70	Чулуу
3	Хонгил	97.48	Чулуу
4	Бялдаржуулах өрөө	35.79	Чулуу
5	Оффис	18.40	Чулуу
6	Агуулах	4.80	Чулуу
	А сууц /2 өрөө/ х2	51.97	
1	Үүдний хэсэг	4.32	Плита
2	Зочны хэсэг	19.32	Паркет
3	Гал тогоо	6.23	Паркет
4	Унтлагын өрөө	12.09	Паркет
5	Ариун цэврийн өрөө	4.71	Плита
6	Лож	5.30	Чулуу
	Б сууц /3 өрөө/ х2	76.22	
1	Үүдний хэсэг	9.84	Плита
2	Зочны хэсэг	19.48	Паркет
3	Гал тогоо	6.26	Паркет
4	Унтлагын өрөө	11.02	Паркет
5	Унтлагын өрөө	15.89	Плита
6	Ариун цэврийн өрөө	4.91	Плита
7	Ариун цэврийн өрөө	3.52	Плита
8	Лож	5.30	Чулуу
	В сууц /3 өрөө/	81.36	
1	Үүдний хэсэг	12.25	Плита
2	Зочны хэсэг	17.11	Паркет
3	Гал тогоо	6.58	Паркет
4	Унтлагын өрөө	12.19	Паркет
5	Унтлагын өрөө	18.57	Плита
6	Ариун цэврийн өрөө	4.57	Плита
7	Ариун цэврийн өрөө	4.80	Плита
8	Лож	5.29	Чулуу
	Г сууц /2 өрөө/	50.58	
1	Үүдний хэсэг	4.45	Плита
2	Зочны хэсэг	14.11	Паркет
3	Гал тогоо	8.93	Паркет
4	Унтлагын өрөө	18.52	Паркет
7	Ариун цэврийн өрөө	4.57	Плита

ХОТ БАЙГУУЛАЛТ, ХОТЫН СТАНДАРТЫН ГАЗАР

ЕРӨНДӨЙ АРХИТЕКТОРЫН АЖЛЫН АЛБА

2024 оны 06-р сарын 19 өдөр

СБТ 24956 2117401

	Сэлбэ дэд төвийн барилгажилтын төсөл 9 давхар орон сууцны барилга /Нэг маягийн загвар зураг/	Нэр	Гарын үсэг	Загвар зураг
	"БСМО" ХХК-ний захирал	Б.Сүнжидмаа		M1:150
	Архитектор	Н.Мянганбаяр		Хуудас 3
	Захиалагч: НЗДТГазрын дарга	Д.Хосбаяр		2024 он



ТОДОРХОЙЛОЛТ			
Д.Д	Өрөөний нэр	Талбай /м²/	Шалны төрөл
2-9-р давхар х2			
1	Шатны хонгил х2	45.28	Чулуу
2	Хонгил х2	17.35	Чулуу

ХОТ БАЙГУУЛАЛТ, ХОТЫН
СТАНДАРТЫН ГАЗАР
7000
ЕРӨНХИЙ АРХИТЕКТОРЫН АЖЛЫН АЛБА
2024 оны 06 -р сарын 19 өдөр
СБТ № 24956 2117401


	Сэлбэ дэд төвийн барилгажилтын төсөл 9 давхар орон сууцны барилга /Нэг маягийн загвар зураг/	Нэр	Гарын үсэг	Загвар зураг
	"БСМО" ХХК-ний захирал	Б.Сүнжидмаа		M1:150
	Архитектор	Н.Мянганбаяр		Хуудас 4

БАТЛАВ:
НИЙСЛЭЛИЙН ЕРӨНХИЙ АРХИТЕКТОР /Г.БАТЗОРИГ/

ХЯНАСАН:
ХОТ БАЙГУУЛАЛТ, ХОТЫН СТАНДАРТЫН ГАЗРЫН, БАРИЛГА ХОТ
БАЙГУУЛАЛТЫН ХЭЛТСИЙН ДАРГА /С.ДАЛАНЖАРГАЛ/

ХОТ БАЙГУУЛАЛТ, ХОТЫН СТАНДАРТЫН ГАЗРЫН
ХОТ БАЙГУУЛАЛТ, ХАРИУЦСАН МЭРГЭЖИЛТЭН /*[Signature]*/


Нүүр тал /тэнхэлэг Х1-Х7/

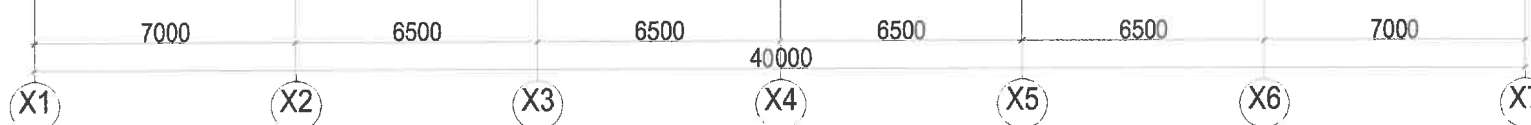

ХОТ БАЙГУУЛАЛТ, ХОТЫН
СТАНДАРТЫН ГАЗАР
±0.00
1-р давхар
3000
3.30
2-р давхар
3000
6.30
3-р давхар
3000
9.30
4-р давхар
3000
12.30
5-р давхар
3000
15.30
6-р давхар
3000
18.30
7-р давхар
3000
21.30
8-р давхар
3000
24.30
9-р давхар
3000
27.30
Техникийн
давхар

ЕРӨНХИЙ АРХИТЕКТОРЫН АЖЛЫН АЛБА
2024 оны 06-р сарын 19 өдөр
СБТ-24956 2117401

- Шаргал өнгийн метал хавтан
- Цагаан өнгийн метал хавтан
- Саарал өнгийн метал хавтан
- С:0.11, М:0.16, Y:0.92, К:0.00
- С:0.01, М:0.00, Y:0.05, К:0.00
- С:0.54, М:0.44, Y:0.29, К:0.02



Сэлбэ дэд төвийн барилгажилтын төсөл 9 давхар орон сууцны барилга /Нэг маягийн загвар зураг/		Нэр	Гарын үсэг	Загвар зураг
	Архитектор	Н.Мянганбаяр	<i>[Signature]</i>	Хуудас 6
	Захиалагч: НЗДТГ газрын дарга	Д.Хосбаяр	<i>[Signature]</i>	2024 он

БАТЛАВ:
НИЙСЛЭЛИЙН ЕРӨНХИЙ АРХИТЕКТОР/Г.БАТЗОРИГ/

ХЯНАСАН:
ХОТ БАЙГУУЛАЛТ, ХОТЫН СТАНДАРТЫН ГАЗРЫН, БАРИЛГА ХОТ
БАЙГУУЛАЛТЫН ХЭЛТСИЙН ДАРГА/С.ДАЛАНЖАРГАЛ/

ХОТ БАЙГУУЛАЛТ, ХОТЫН СТАНДАРТЫН ГАЗРЫН
ХОТ БАЙГУУЛАЛТ, ХАРИУЦСАН МЭРГЭЖИЛТЭН/...../

Нүүр тал /тэнхэлэг Y1-Y4/Y4-Y1/

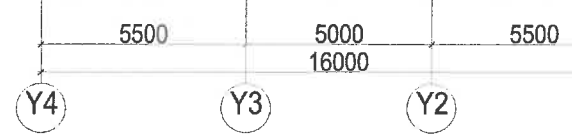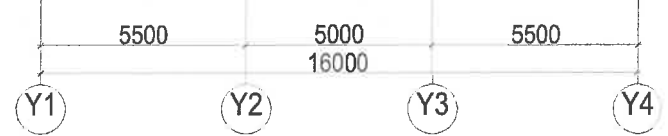

ХОТ БАЙГУУЛАЛТ, ХОТЫН
СТАНДАРТЫН ГАЗРЫН
НИЙСЛЭЛИЙН АЖЛААС
ЕРӨНХИЙ АРХИТЕКТОРЫН АЖЛЫН АЛБА
2024 оны 06 сарын 19 өдөр
СБТ 24956 2117401

- Шаргал өнгийн метал хавтан
- Цагаан өнгийн метал хавтан
- Саарал өнгийн метал хавтан
- C:0.11, M:0.16, Y:0.92, K:0.00
- C:0.01, M:0.00, Y:0.05, K:0.00
- C:0.54, M:0.44, Y:0.29, K:0.02


	Сэлбэ дэд төвийн барилгажилтын төсөл 9 давхар орон сууцны барилга /Нэг маягийн загвар зураг/	Нэр	Гарын үсэг	Загвар зураг
	"ББСМО" ХХК-ний захирал	Б.Сүнжидмаа		M1:200
	Архитектор	Н.Мянганбаяр		Хуудас 7
Хаяг: БНУ 2-р хороо "ББСМО" ХХК-ийн байр Фонд утас: 7018130, 9918130 мөб хаяг www.bscmo.com	Захиалагч: НЗДТГазрын дарга	Д.Хосбаяр		2024 он

БАТЛАВ:
НИЙСЛЭЛИЙН ЕРӨНХИЙ АРХИТЕКТОР /Г.БАТЗОРИГ/

ХЯНАСАН:
ХОТ БАЙГУУЛАЛТ, ХОТЫН СТАНДАРТЫН ГАЗРЫН, БАРИЛГА ХОТ
БАЙГУУЛАЛТЫН ХЭЛТСИЙН ДАРГА /С.ДАЛАНЖАРГАЛ/





ХОТ БАЙГУУЛАЛТ, ХОТЫН СТАНДАРТЫН ГАЗРЫН
ХОТ БАЙГУУЛАЛТ, ХАРИУЦСАН МЭРГЭЖИЛТЭН /С.Даланжаргал/

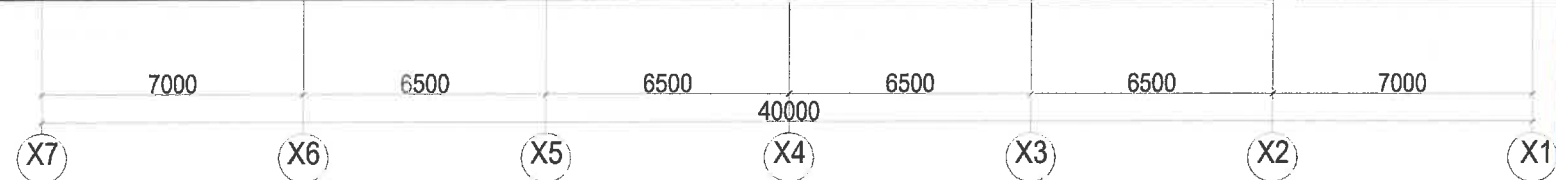Нүүр тал /тэнхэлэг Х7-Х1/



ЕРӨНХИЙ АРХИТЕКТОРЫН АЖЛЫН АЛБА
2024 оны 06-р сарын 19 өдөр
СБТ 24956 2117401

- Шаргал өнгийн метал хавтан
- Цагаан өнгийн метал хавтан
- Саарал өнгийн метал хавтан
- C:0.11, M:0.16, Y:0.92, K:0.00
- C:0.01, M:0.00, Y:0.05, K:0.00
- C:0.54, M:0.44, Y:0.29, K:0.02

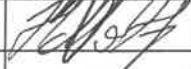	Сэлбэ дэд төвийн барилгажилтын төсөл 9 давхар орон сууцны барилга /Нэг маягийн загвар зураг/	Нэр	Гарын үсэг	Загвар зураг
	Архитектор	Н.Мянганбаяр		Хуудас 8
	Захиалагч: НЗДТГазрын дарга	Д.Хосбаяр		2024 он