


Зурагийн шифр:

ОП - 24/2024

ОРХОН АЙМАГ, БАЯН-ӨНДӨР СҮМ, БАЯНЦАГДАН БАГ
УХААЛЛАГ ТӨХӨӨРӨМЖ БУХИЙ УС ТҮГЭЭХ БАЙР БАРИХ
АЖЛЫН ЗУРАГ

ЗӨВШӨӨРСӨН.

БОЛОВСРУУЛСАН:			
Албан тушаал	Нэр	Гарын үсэг	Гүйцэтгэч
			 "Орхон проект" ХХК-ийн захирал
			 Захиалагч Албан тушаал / Иргэн Орхон аймгийн Баян-Өндөр сумын Засаг дарга

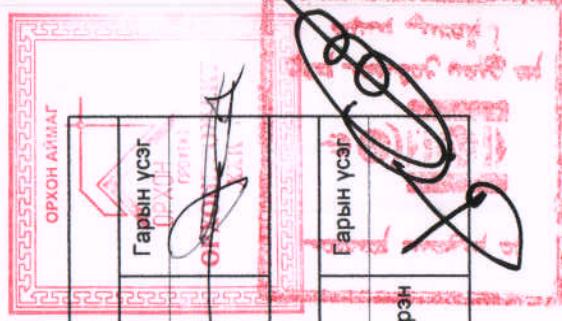

ЕРӨНХИЙ ХЭСЭГ

ШАСИЈА НИМУДО НЕСЕЋА НИМУДО

Баянцаган багийн нутаг дэвсгэрт ухаанаг төхөөрөмж бүхий 2 байршилд зөвврийн
учуулсан түүхээх барихаар төлөвлөсөн.

Температура	Нэр	Тайлбар
ЭТ19-2015	БА	Барилга зэрэгжүүрүүн хэсэг
ЭТ19-2015	ББ	Барилга бүтэцийн хэсэг
ЭТ19-2015	ДГ	Дотор зэрэгчүүрүүгээ

БА ЗУРГИЙН ЖАГСААНТ


Нэр	ДДА	Тайлбар
1	Зүрүүн хэсэвт, тайлбар бичиг	БА-1
2	Нүүр тай/хөхтэй 1-2, Нүүр тай/хөхтэй БА/	БА-2
3	Балгутам 0.00 М1:100	БА-3
4	Огтол 1-1, Огтол 2-2, Огтол 3-3	БА-4
5	Шанцы балгутам, дээрийн балгутам М1:100	БА-5

Тайлбар бичиг

1. Ус түгээх цэйн барилтын зүргүүг захиалгачийн саналыг үндэслэлэн байгаль чагурын дараах нөхцөл болгоуулав.
 - Гадна агаарын температур -23.5c
 - Цасны ачаапал -50кг/м³
 - Салхины ачаапал -35кг/м³
 2. Барилгыг тэнхлэгээрээ 4х6 метр хэмжээтэй тэгш өнцөт байгуулалттай төвлөвөр.
 3. Суурь: Цугтамал бетон суурь
 4. Гадна ханыг 380ММ-ийн зузаан ярне.
 5. Хучилт: Модон дам нуруу, модон хучилт
 6. Дээвэр: Тамер
 7. Модон хийцийг ижил ба шаталтаас хамгаалах арга хэмжээг БНБД-1 В-28д заасны дагуулсан шаталтаас хамгаалах арга хэмжээг сульфат аммони нэвчүүлж авна.
 8. Барилгад хэрэлгэх модон материал 20%-иас ихгүй чийгээтэй шилмүүст модны зусмлэл хэрэглэнэ.
 9. Барилгын эргэн тойронд 1000ММ өргөнтэй бетон хаявчийг нягтрулсан хайрган бэлтгээ дээр хийнэ.
 10. Ус түгээх байранд "Ухаалаг худаг" ХХК-ийн ухаалаг төхөөрөмжийг комоор нь угсарна. Усрахын эмне ашиглагч, захиалагч байгууллагуудтай заавал зөвшлийч шаардлагатай.



Байгуулалт / үрүүлийн 0.00/ МН:1:100

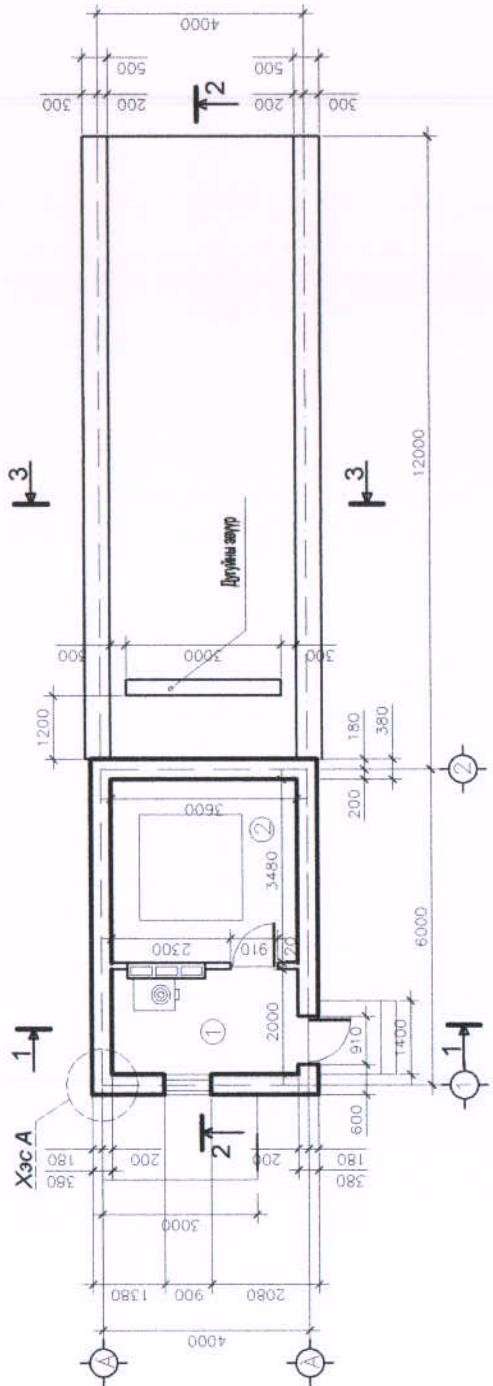


Өрөөний тодорхойлолт

Д/А	Өрөөний нэр	Тайлбар	Тэргүүт шаталжагийн аюулгүйн хэргээл
1	Үйнчилгээний өрөө	7.2	
2	Баны өрөө	12.5	

Хэвлэгээний түүрээр

Марк Д/А	Нэр	Нэр	Нэр шарф	Нэр шарф	Тайлбар
Ц1	Цүрэлт B.235-1	Ц521-10	Ц1569	Ц1	
Х1	Цүрэлт B.235-1			2	

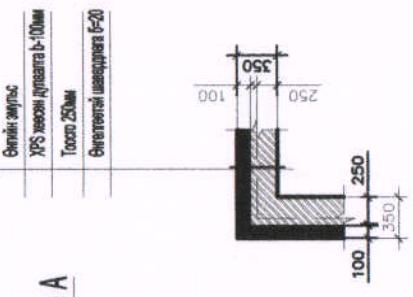


Хэсэглэл А

Өргөн эзлэх
ХРС лекциийн үзүүлэлт 1-100мм
Тооцоу 250мм
Өнгөтөөний шинжлэхүүн 50мм


13 наа худасын БН-4 хувьстай замт үз.

	Оронд ашиглагдана, Бийн-Өндөр сүм, Бийнчилгээнд		Ус шат: А.3
	Байгуулалт ТӨХВЕРДЛЭК Бүхий УС ТҮГЭЭХ БАЙР БАРИХ АЧЛЫН ЗОРБАГ	Олондоо	
Архитектор	Гүйцэтгэсэн	П. Олондоо	2024
Проект	Т. Г. Гүйцэтгэсэн	Л. Олондоо	Хүүдээс: 4
Орхон Project LLC	Шалгарсан	Э. Ганбат	БА:2


Нүүр тал / тэнхлэг 1-2 / М1:100

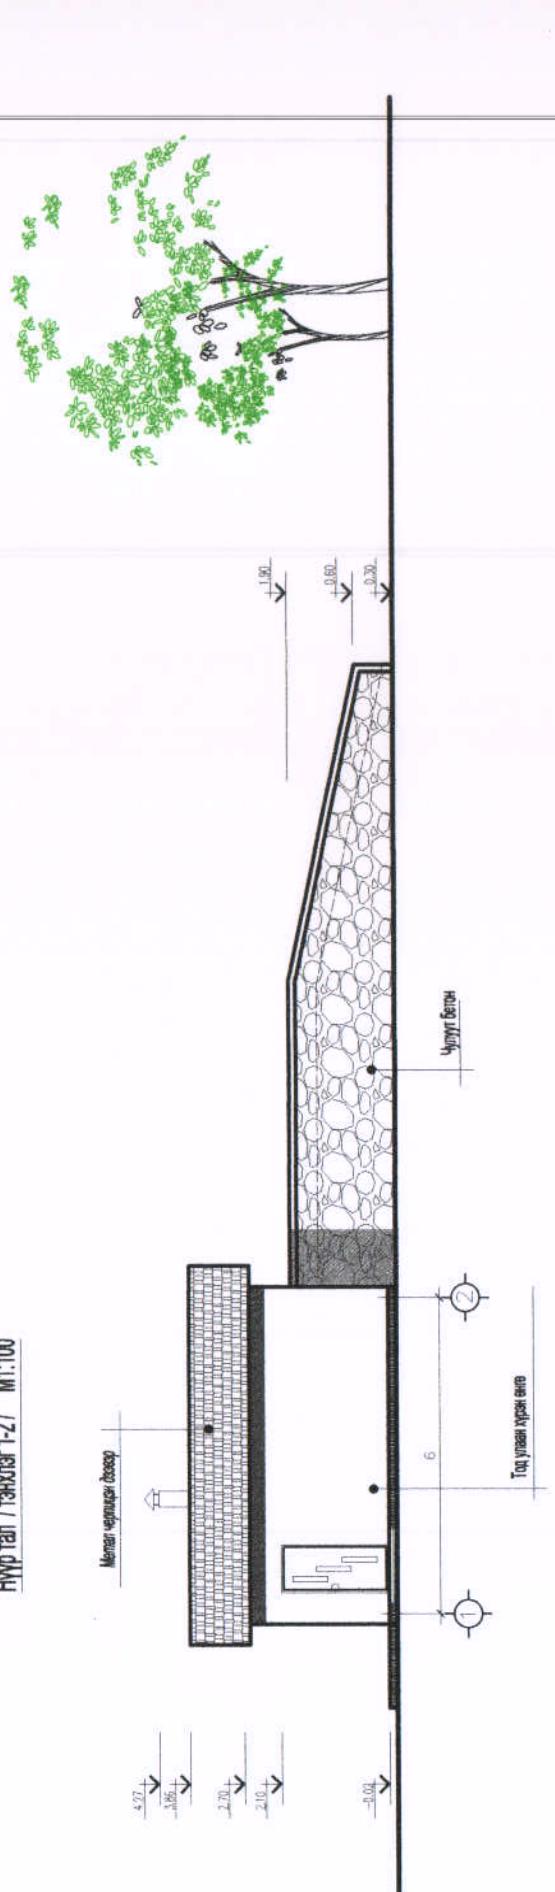

Нүүр тал / тэнхлэг БА / М1:100

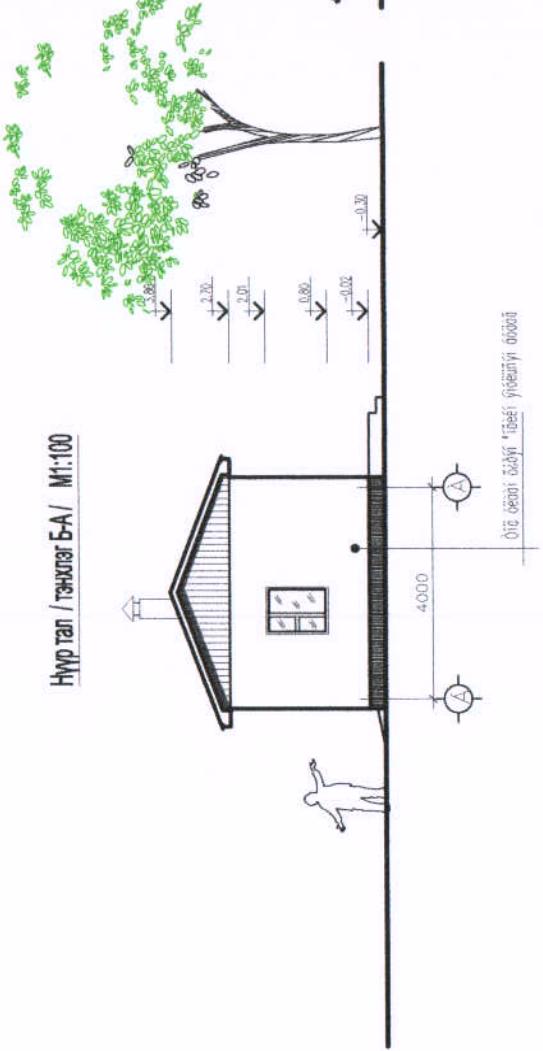


Нүүр тал / тэнхлэг АБ / М1:100

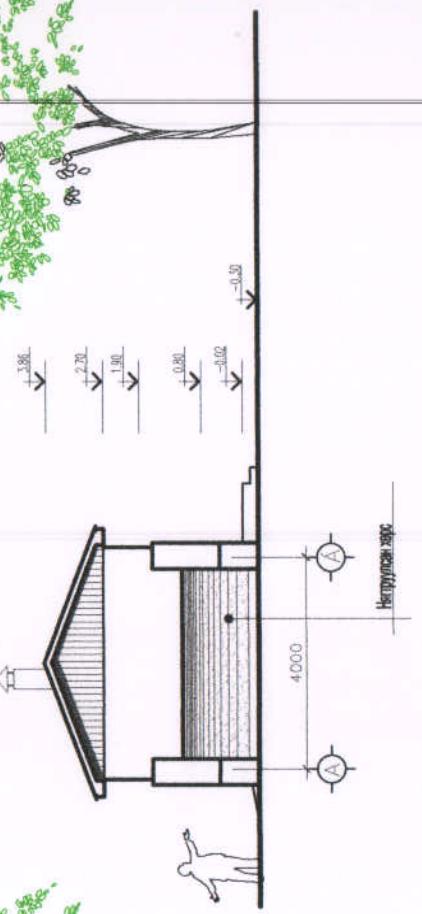


Сэргээс аймаг, Баян-Өндөр сум, Баянцагаан ваг

Уе шат: А.З	Слинос:
УЛАДАГ ТӨХВӨРӨМЖ БҮХИЙ УС ТҮҮЗЭХ БАЙР БАРИХ АУХЫН ЗҮРҮГ	М1:1000
Нүүр талын байгуулалт	Масштаб
Архитектор Гийцэтгээн Монгол	Е.Г. Шилжүүрэв
Гийцэтгээн Монгол	Л.Олонцогтуяа
Орхонпроект LLC	ОП - 24/24
Шалгасан	Т.Г. Цэцэр
	Э.Ганбат
	Зургийн дугаар 000-00-000
	Хуудас: 4
	БА-3


Огттол 2-2

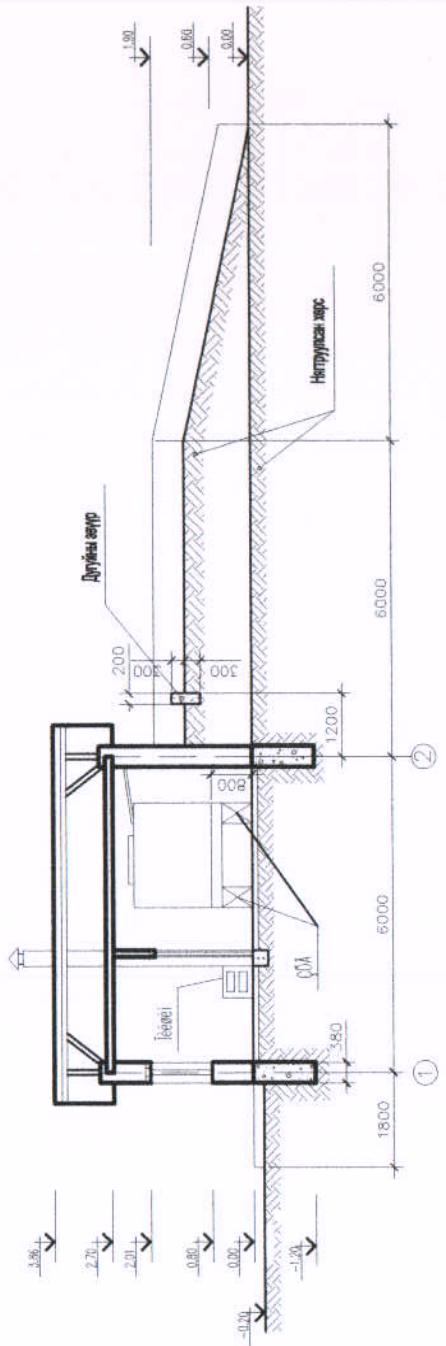

Огттол 1-1

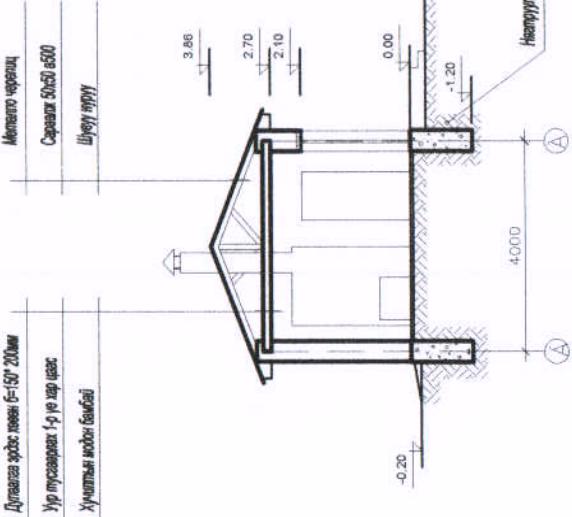


Огттол 3-3

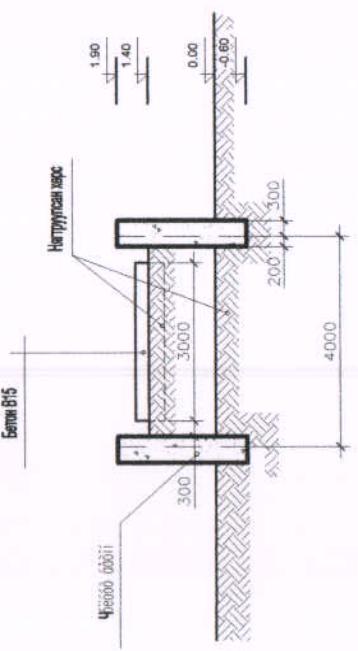

Огттол 1-1, 2-2, 3-3		Уе шат: А.3
Архитектор	П. Огттолуров	Огттолуров
Гүйцэтгэсэн	Ильинов	П. Огттолуров
Проект	Шалгасан	Э. Гандат
ОРХОН САРКНОН ПРОЕКТ ЦСС	Шалгасан	
Огттол ажлаг, Баян-Бандар сум, Баянчилан баг		Огттол: 2024
УХАЛАГ ТӨХВӨРӨМЖ БҮХИЙ УС ТҮГЗЭХ БАЙР БАРИХ АЛДЫН ЗҮРХАГ		Хурдас: 4
БАРАГ БАРАГ БАРАГ	БАРАГ БАРАГ БАРАГ	БАРАГ БАРАГ БАРАГ


Шалны байгуулалт

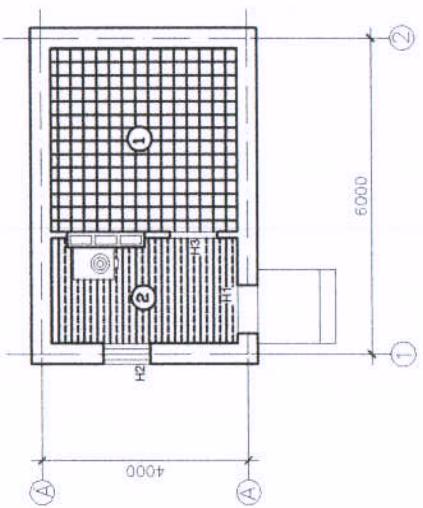


Шалны тодорхойлэлт

№	Шалны байгуулч	Шалны залежентүүд	Тайлбар м2	Тайлбар
1		1. Цементнэй тошвагас $\phi=20\text{mm}$ 50 2. Бетон шал $\phi=100$, Бетон В12,5 3. Нетролитсан хэрс	125	
2		1.Уллас 2.Эшигтэй $\phi=20\text{mm}$ 100 3.Бетон шал $\phi=80$ 4 4.Нетролитсан хэрс	72	

Таных тэмдэг

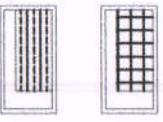

Дээвэрийн байгуулалт

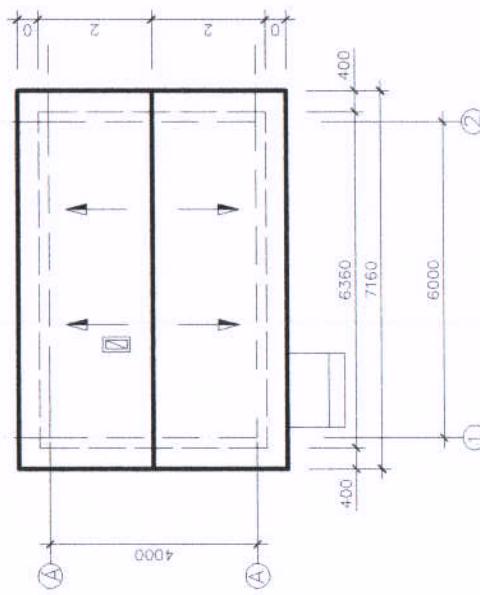

Орион аялаг, Баян-Өндөр сум, Баянцаган баг

Үе шат: А.З

Орион Техбөрөмж Бүхий Ус түгээх байр баарих эзэртэг

Огноо: 2024

Худалдаан: БА.4

Худалдаан: 4

Дээвэр шалны байгуулалт



ОРХОН
ПРОЕКТ
ОГННОНПРОЕКТ LLC

Санжар, Баян-Өндөр сум, Баянцаган баг

Үе шат: А.З

Огноо: 2024

Худалдаан: БА.4

Худалдаан: 4

ЗУРГИЙН ҮНДСЭН БУРДЛИЙН ЖАГСААЛТ

Тэмдэглэсээ	Нэр	Тайлбар
ЭТ19-2005	БА	Барилга архитектурын хэсэг
ЭТ19-2005	ББ	Барилга бүтээцийн хэсэг
ЭТ19-2005	ДГ	Дотор гэрэлтүүлэг

ББ зургийн жагсаалт

Mark А/А	Нэр	Тайлбар
1	Ерөнхий өгөөсөөлөл	АА1
2	Суурин байгуулалт	АА-2
3	Хэсэглэл 2-2, --- 5-5	АА-3
4	Тоосон ханыг хүчтээх бүдүүч	АА-4
5	Төмөр бетон бүс ТББ1	АА-5
6	Хүчилтийн усралтын бүдүүч	АА-6
7	Ялууны байгуулалт	АА-7

1. Ус түгээх цэгийн барилгын зурагийн захиалгаачийн саналыг үндэслэн байдал цаг уурын дараах нөхцөл болгооруулав.
Гадна агаарын температур
Цасны ачаалал
2. Барилгын тэнхлэгээрээ 4x6 метр хэмжээтэй тээшиг өнцөгт байгуулалттай төвлөөвөл.
Газар хөдлөлтийн цооцооны балт 8
3. Буурлын хөрсний хайлархаг шавранчар гэж тоосод R=3 кг/м байгуулалттай төвлөөвөл.
4. Суурин: Цутгамал бетон суурь, суурин гадна ханын доогуур хийн. Суурин доогуур зоомм узваантай дэр элсан хэрсөөр сайнтар няатруулж хийн. Суурин хөрстэй харьцах хэсэгт халуун хар тосон түрхээг 2 удаа хийн.
5. Гадна ханыг 250мм-ийн зуusan тоосбор өрнэ. зуурмагны марк 50.Өргийн ажлыг агуулцахээдээ БНБД.3.03.05-н заалтуудыг баримтлал зохионо. Өргийн ажилт хэвтээ боссо чиглүүлэгч утсыг тоогтмол шалгаж, шалгамт хянгатын дор чанартай сайн үүцнэгээзэл эхино.
- 6.Хүчинт: Модон дам нурку модон хүчинт
- 7.Дупаалаалт: Хөөснөнчөр б=100
8. Дэээрээр: Төмөр
9. Модон хийцийг ижил ба шаталтаас хамгаалах арга хэмжээг БНБД.1-В-280 засвны дээнуу явна. Шаталтавас хамгаалах арга хэмжээг сульфат аммони нэвчилүүлж явна.
- 10.Барилгад хэрэгзэх модон материд ал 20%-иас ихигүй чийглэгтэй шалгамт модны зурсгал хэрэгзэнэ.
11. Барилгын эргэн тойирондо 1000мм өрөөнтийг бетон хаявчийг няатруулан хайлжсан балтгэгэл дээр хийн.
12. Ялуу: Ялнуудыг сунгат нь 25мк-с багасгүй байна.


Дотор заслын ажил

1. Таазыг шохойн бүдэгаар 2 дахин бүрдна $S=62\text{ м}^2$
 - 2.Дотор ханыг шавардаж тосон бүдэгаар 2 дахин бүрдна $S=62\text{ м}^2$




ҮХААДАГ ТӨХӨӨРӨМБҮХИЙ УС ТҮҮЗЭХ БАЙР БАЙХУУ АЖЫЛЫН ЗҮРГИЙН			Үе шант: А.3
Орсон аймаг, Баян-Өлдөр сум, Бийнчигчаны баг	Огноо:	Мэсийн тайлбар	Хүндээс:
ИЙН ЖАГСААНТ, ТАЙЛБАР БИНЧГ АИКТОР	Ильяев Аисан	Л.Олонцогтуяа Л.Олонцогтуяа Э.Ганбат	Масиагийн ОИР-24/24 Шийдвэр 0000-00/00
			МН1-1000 Зүргийн дугаар ББ-1


Огтпол 2-2

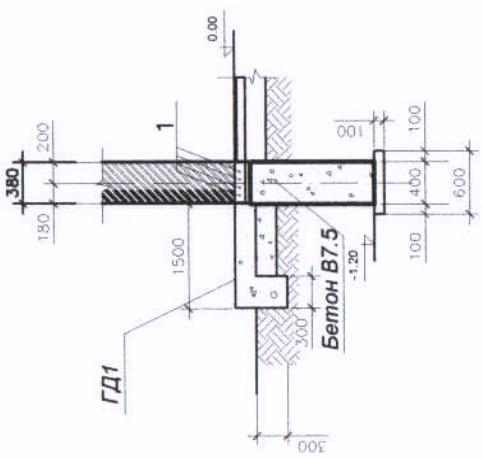


Огтпол 3-3

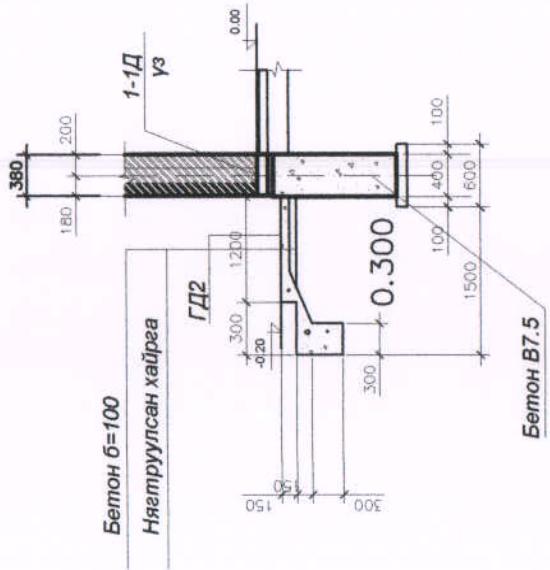

Огтпол 4-4

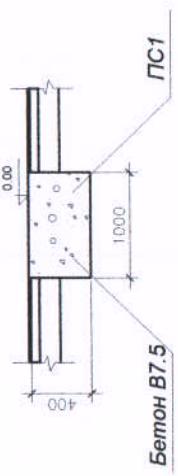


Огтпол 5-5

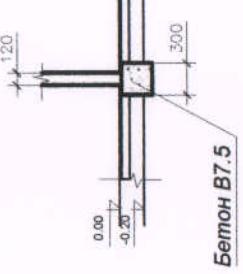

1.Энэ хуудсыг ББ-2 хуудастай хамт үз.

Сорон аялал, Баян-Өндөр сум, Баянцаглан баатарын төхөөрөмжийн ус түүрээх байр барих албаны зүйрэй				Уе шат: А.З
Огтпол 2-2, 4-4, 5-5	Архитектор	Л. Отгончурэв	Е. Г. Шифр:	Сонгоо: 2024
ОРХОН ПРОЕКТ	Гүйцэтгэсэн	Л. Отгончурэв	ОП - 24/24	М1:1000
ОГИКНОН ПРОЕКТ ЦС	Шалгасан	Т. Г. Шандэр	Зургийн дугаар	Худалдаа: 7
		Э. Ганбат	000-00/00	ББ-3

Тоосон ханын хүчлигээс булвач

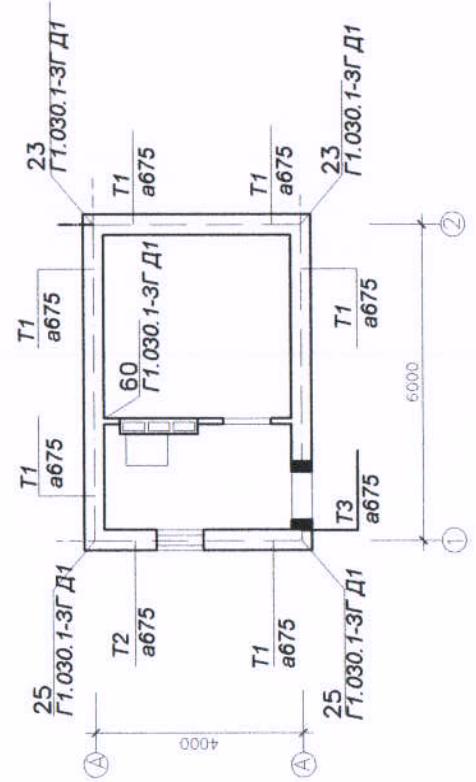

Тоосон ханыг хүчтэгах будуучийн материалын түүвэр

Марж Д/Д	Тэмдэглэээс	Нэр	Тоо шир	Жин кг	Тайлбар
3ҮР1	Цүерал Г1.030-3Г Д2	Эрхээч 3ҮР 1	2		0.09 м3
T1	Цүерал -3Г Д1	Top T15.5	18	1.23	
T2	Цүерал Г1.030-3Г Д1	Top T14.5	3	1.18	
T3	Цүерал Г1.030-3Г Д1	T13.5 L=640	3	0.46	
T-1	Цүерал Г1.030-3Г Д1	Top T-1 L=6000	6.0ПМ	0.33кг/м3	
T7.1	Цүерал Г1.030-3Г Д1	Top T7.1	6	0.24	


Орхон аймаг, Баян-Өндөр сум, Баянцаглан Баг

УКАЗАНИЯ ТЕХНОЛОГИИ БУР


Төслийн хувь					У залуулж А.З
Архитектор	Л.Огтлончурэв	Е.Г. Шикр:	Масштаб:	Слино:	2024
Гүйцэтгэсэн	Л.Огтлончурэв	О.П.-24/24	M1:1000	Худалдааны дугаар	7
Шалгарсан	Э.Ганбат	Т.Г.Цандэр	000-00/00	ББ-4	

Темер бетон бұс ТББ1

Хүчилтын угсралтын будуучний материйн түүвэр

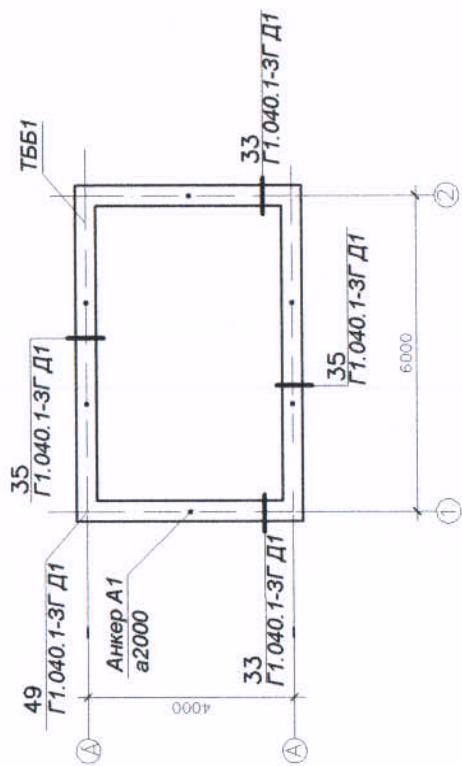


Aнкет A1

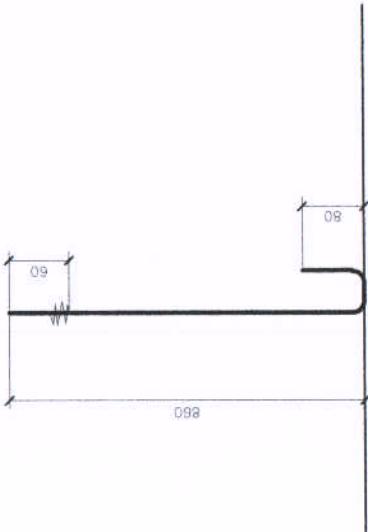


1. Анкер А1-ыг төмөр бетон бүсэд сүүлгаж өгнө.

УХААЛАГ ТЕХӨӨРӨМҮК БҮХИЙ ЧС ТҮҮЭЗХ БАЙР БАРХУУ АЛЖЫН ЗҮГАГ				Үе шант: А.З
Орхон аймаг, Баян-Өвдэр сум, Елангацаган баг				Огноо: 2024
ТӨМҮР БЕТОН БҮС ТББ-1				Худалдаас: 7
Архитектор	Л.Огтогчилгээв	Е.Г. Шиндр:	Маслаштаб:	М1:1.000
Гүйцэтгэсэн	Л.Огтогчилгээв	ОП-24/24		
Шалгасан	Э.Ганбат	Т.Г. Шиндр	Зургийн дугаар	ББ-5
			0000-00/00	

Хүчлэгийн усгалтнын бүдүүч

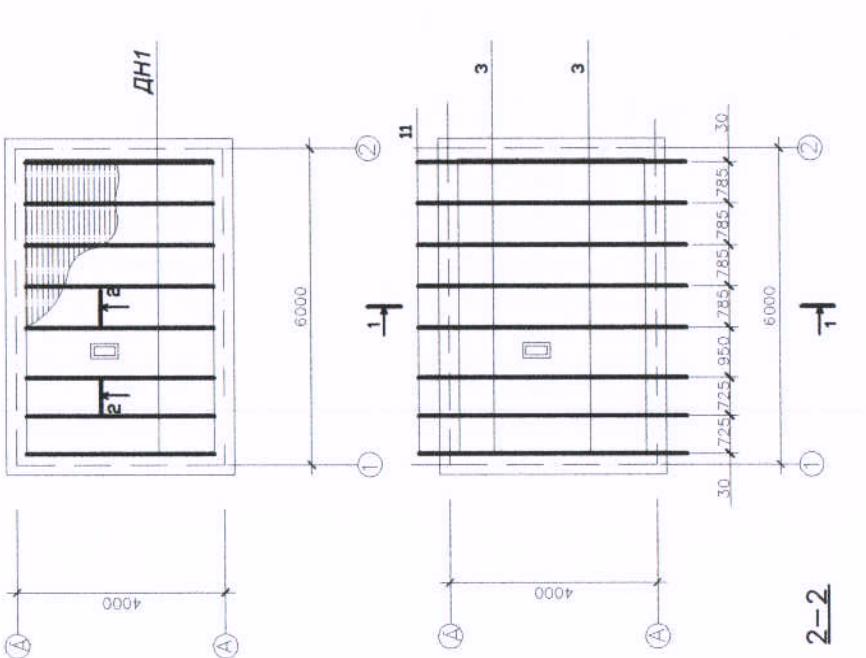

Асбестон хаягдана

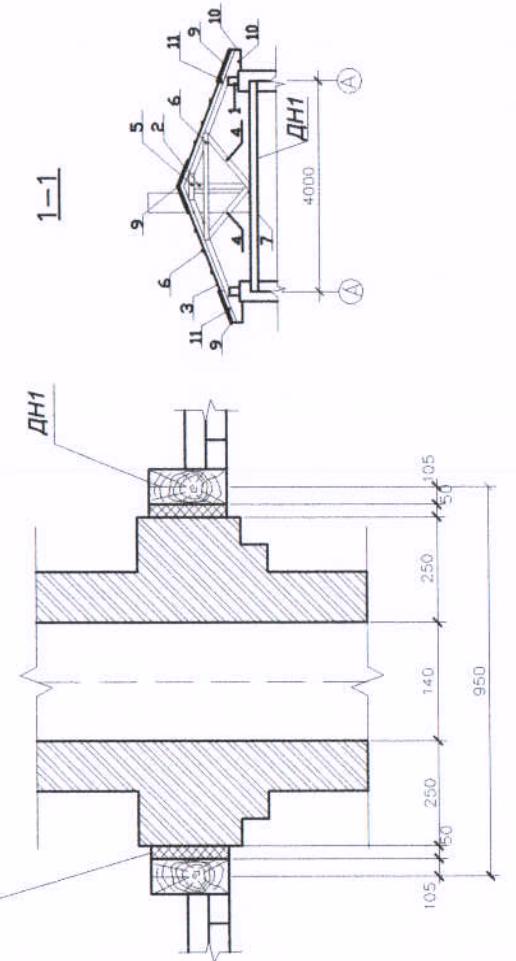


Материалын түүвэр

Марж Х/Х	Тэмдээлээс	Нэр	Тоо шир	Жин кг	Тайлбар
ДН1	Үсмт 391-77	Модон дам нуруу 200x220	L=4000	8	0.176
1		Мауэрлат 150x150 L=7yM	20		
2		Босо туллас 100x100	L=1100	2	0.011
3		Гал нуруу 100x180	L=2800	16	0.028
4		Ташуу туллас 100x100	L=1100	4	0.011
5		Бэхэлээ банз	L=600	14	
6		Хэвтээ холбоос 32x150	L=2000	8	0.0096
7		Банз б=25			0.5м3
8		Сарвалж 50x50			0.1м3
9		Банз б=32			0.6м3
10		Банз б=32			0.4м3
11		Шүүү, нуруу, хөл б=32x130	L=700	32	0.0029

Орсон ашиг, Байн-Өндөр сум, Баянцаглан баатарын төхөөрөмжийн зураг	
<u>Хүчлэгийн угсралтын будалч</u>	
Архитектор	Л. Огтогонтуяа
Гүйцэтгэсэн	Л. Огтогонтуяа
Проект	Е. Г. Шифр.
Орсон ашиг	ОП-24/24
Шалгасан	Маштаб.
	M1:1000
	Зурлын дугаар
	Э. Ганбат
Орсон ашиг	Улаалаг төхөөрөмжийн зураг
Гүйцэтгэсэн	Ориго.
Проект	2024
Орсон ашиг	Худалдаан
	ББ-6
	7

Ялууны байгуулалт M1:100

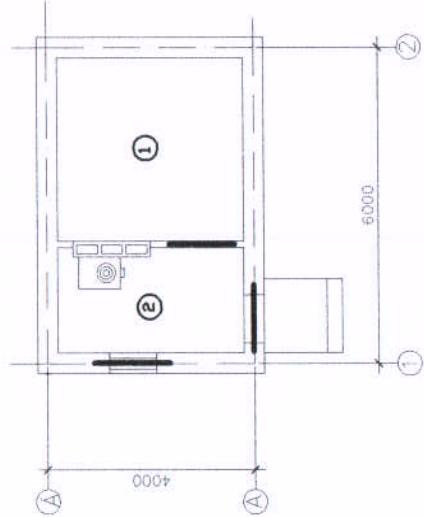

Марк ДД	Тэмдэглэээс	Нэр	Тоо шир	Жин кэ	Тайлбар
	Цуярал В1.038-1	Я 15, 12, 14	6	63	
	Цуярал В1.038-1	Дя 15, 12, 22	1	83	

Ялувны түөрд

Орхон айнаг, Баян-Эндерсүм, Баянцагаан бағ

WANNAFETTOKOOGIWAH EMMI UC TUDSEY EWEY AWDH AWEAL
Sjewa amai, dawmchewpewy, lemmipeweal wa

三

A.3

234

24

80

四

Index

三

1


19

Материалы и ткани

Гэрэлтүүлэгчийн байгуулалт М1:50

Оролт /гадна цахилгааны зураг үз

Гүннүү худгийн насосонд

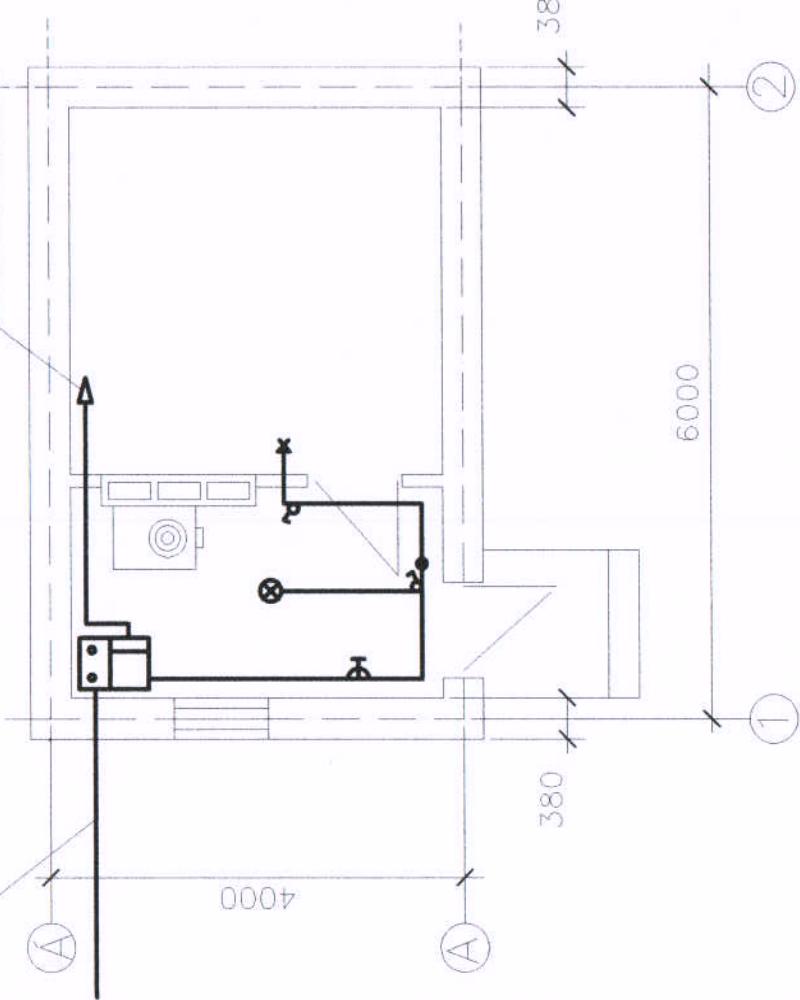

Танх тэмдэг

- | | | |
|----------|---|-----------------|
| -Автомат | ⊗ | -Дүржин патрон |
| -Тоолур | ✗ | -Ханын патрон |
| | — | -Умас |
| | ● | -Умас салбарлах |
| | ∅ | |

Таўлбар

Төлөвлөж буй юс түгээх цэсийн баршга нь цахилгаан хангамжийн

Нийдвэржилтийн хувьд 3-р зэрэйн хэрэгслэчид хамаарна.
Үү баягуулсан нийт дотор газаруулсанын эхийн тоног чухалласан тоног

премълчиха съдът, че не е имал възможност да изслушва свидетелите, които са съдими по този искане.

Барилгын ордилтөнд АГ150-2МТ маркитий 20А-ийн автомат, 1 фазыны төөлүүр архилуктурун шалындач Улусолтой эмчилсүрүүлээ.

Гүний худаийн насосыг 220V-ын хүчдээлэр ПВ-1Х4ММ утсыг хуванцар янданд

суулэж, тооплуураас холбоно.
Гэрэлтийн сүлжээнд үтсээ ханцаар шавардоллаа дотоод, таазаар

хүчлийн хөтөнгийн нүхээр сүвлэж тавна.

Автомат ба тоолуурыг шалнаас дээш 1.8м, унтраалыг 1.6м рөзүүлэхэд

Цахилгаан төхөөрөмжийн гүйцэтгэлтэй тус тусаарна.

Орхон аймаг, Баян-Өвчөр сум, Байнцагчан бай		УХААДАГ ТЕХНОЛОГИК БҮХИЙ УС ТҮГЭЭХ ВАЙР БАРЫХ АЖЛЫН ЗҮРГИЙН УХААДАГ ТАЙЛБАР БИЧИГ, МАТЕРИАЛЬНЫ ТУУВР		Үе шат: А.З
Архитектор	Гэрэлтүүлэг, тайлбар бичиг, материалын туувр	Л.Онтонгуров	Е.Г.Шимир:	Масштаб:
Гүйцэтгэсэн	Л.Онтонгуров	Т.Г.Цыфр:	М1:1000	Ондоо:
Шалтасан	Э.Ганбат	000-00/00	Зурагийн дагвар:	Хуудас: А1-1

Орчин аймаг. Баян-Өндөр сум, Байнцааган бай:	
ХӨХӨРӨМДҮК БҮХИЙ ЧУТЦЭХ ВАЙР БАЙРХУУ АЖЫЛЫН ЗҮРГЛ	
ар бичиг, математын түүвэр	
Л.Олонцогтнуурэв Л.Олонцогтнуурэв Э.Ганбат	Е.Г. Шинир: Т.Г. Цэцэр: 000-00-000
Масштаб: М1:1000 Зүргийн дугаар: ДАГ-1	