



БАРИЛГЫН ЗУРАГ ТӨСӨЛ ЗОХИОГЧДЫН ХОЛБОО
"Бэст дизайн констракшн" ХХК
Тусгай зөвшөөрлийн дугаар: ЗТ53-947/21
Хаяг: Өмнөговь аймаг, Даланзадгад сум
Утас: 99199175, 99993464 у-мэйл: best.architect22@gmail.com

ШИФР: Б.Д.К-33-02/2024

ӨМНӨГОВЬ АЙМАГ. ДАЛАНЗАДГАД СУМ.

ЕРӨНХИЙ БОЛОВСРОЛЫН СУРГУУЛИУДЫН АРИУН
ЦЭВРИЙН ӨРӨӨНИЙ ЗАСВАР
(4-Р СУРГУУЛИЙН А БЛОКЫН СПОРТ ЗААЛ АРИУН
ЦЭВРИЙН ӨРӨӨ)

Барилга архитектур- БА

Захирал

/Э.Номинцэцэг/


Архитектор

/Б.Энхцэцэг/

ӨМНӨГОВЬ АЙМАГ 2024 ОН

ТАЙЛБАР БИЧИГ

ЗАСВАР ХИЙГДЭХ ӨРӨӨНҮҮДИЙН БАЙРШЛЫН СХЕМ

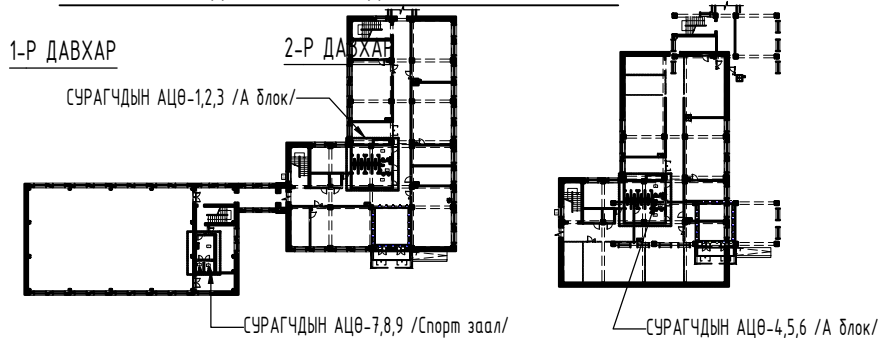

ЕРӨНХИЙ ХЭСЭГ

Өмнөговь аймаг, Даланзадгад сумын нутаг дэвсгэрт байрлах "Ерөнхий боловсролын сургуулиудын ариун цэврийн өрөөнүүдийн засвар" /4-р сургуулийн "А блок" буюу ахлах ангийнханы ариун цэврийн өрөөнүүд/" нэртэй сурагч, багш нарын ариун цэврийн өрөөнүүдийн хэмжилт, шинэ төлөвлөлт, интериэр зургуудыг багтаасан Б.Д.К-33-02/2024 шифртэй ажлын зургийг хийж гүйцэтгэв. Засварлах ариун цэврийн өрөөнүүдийн одоо байгаа фото зураг, хэмжилтийн зураг болон буулгах хана моноглолын зургийг БА-3-5 хуудаснаас үзнэ. Одоо байгаа ариун цэврийн өрөөнүүд суултуурын кабиниуд жижиг том хэмжээтэй, шалны плитанууд зарим газраа ховхорч хууларсан, хөгжлийн дэрхшээлтэй хүүхдийн ариун цэврийн өрөө стандарт шаардлага хангахгүй, тусгаарлах модон хана, хаалга цонх муудсан мөн агааржуулалт хангалттай ажилладаггүй, бохир үнэртдэг зэрэг асуудалтай. Бүх моноглол, хана шалны плита, хаалга цонхыг буулган шинээр орчин үеийн шийдэлтэй болгон төлөвлөж шинээр металл дүүжин тааз гэрэлтүүлэг хийнэ. Одоо байгаа цэвэр бохир усны хоолойнуудыг солон, агааржуулалтыг шинээр төлөвлөх шаардлагатай. БА хуудсыг хорших хуудсуудын хамт үзнэ.

Ариун цэврийн өрөөнүүдийн засвар

1. Бүх ариун цэврийн өрөөнд дотор засвар
2. Цэвэр бохир ус шугамын ажил
3. Гэрэлтүүлгийн холболтын засвар
4. Агааржуулалтын засварын ажлын зураг төсвийг боловсруулна.

АРИУН ЦЭВРИЙН ӨРӨӨНҮҮДИЙН ШИНЭ ТӨЛӨВЛӨЛТ

Ажилчид багш нарын ариун цэврийн өрөөний хана болон шалыг засварлахдаа 1200*600 мм хэмжээтэй цагаан саарал өнгийн плита сонгон нааж цагаан өнгийн замаскаар чигжээс хийнэ. Шалнаас дээш 2850 мм түвшинд металл дүүжин тааз төлөвлөв. Дүүжин таазанд 3500K цацраг бүхий цайвар шаргал өнгийн нүдэн гэрэлнүүд суурьлуулна. Суултуурын тусгаарлах хавтанг шалнаас тааз хүртэл ус чийгэнд тэсвэртэй, сайн чанарын цагаан шаргал өнгийн 18 мм зузаантай шахмал хавтангаар хийх ба шалтай уулзаж байгаа хэсэгт 8-12 мм өндөртэй зориулалтын металл суурь хийж, хавтанг ус чийгний үйлчлэлээс хамгаална. Кабины хэмжээ, дизайныг ханын дэлгээс БА-05-р хуудаснаас үзнэ.

Угаалтуурын хэсэгт арын хананд угаалтуурын түвшинээс тааз хүртэл модон өнгөтэй гоёлын рэйк хийнэ. Угаалтуур бүрийн ард босоо 800*1500 хэмжээтэй толь суурьлуулах ба толь бүрийн ард цагаан шаргал өнгийн туузан гэрэл хийж өгнө. Ашиглах бүх гэрлийн чийдэн, туузан гэрэл нь 3500K цацаргалттай цайвар шаргал өнгийн байна. Эдгээр гэрэл моноглолын суурьлуулах зай хэмжээ, өндөр зэргийг гэрэлтүүлгийн зураг БА-06 хуудас болон рендер зурагнаас харна уу. Ажилчдын АЦӨ-ний угаалтуурын тавцангийн өндөр шалнаас 800 мм байна. Хөгжлийн дэрхшээлтэй иргэний ариун цэврийн өрөөний угаалтуурын тавцан шалнаас 720 мм өндөрт байх ба угаалтуур нь шүүгээгүй угаалтуурын доод хэсэгт тэргэнцэр орох хөндий зайтай байна.

Сурагчдын АЦӨ-ны угаалтуурын тавцанг хүүхдийн өндөрт тохируулан 6-10 насны сурагчдын угаалтуурын түвшин шалнаас 600мм, 11-18 насны сурагчдын угаалтуур шалнаас 700 мм байхаар тооцон төлөвлөв. Хиймэл чулуун тавцан бүхий угаалтуурын шүүгээ 35 см өндөртэй хийх ба шүүгээн дотор 2*2 см хэмжээтэй квадрат төмрөөр рам зангидаж хананд анкерлаж дэхэлнэ. Угаалтуурын тавцанг хиймэл шахмал чулуугаар хийх ба угаалтуурын ком тавилга тавцан цагаан өнгөтэй байна. Суултуурын тусгаарлах хавтанг шалнаас тааз хүртэл ус чийгэнд тэсвэртэй, сайн чанарын 18 мм зузаантай шахмал хавтангаар хийх ба шалтай уулзаж байгаа хэсэгт 8-12 мм өндөртэй зориулалтын металл суурь хийж, хавтанг ус чийгний үйлчлэлээс хамгаална. Кабины хэмжээ, дизайныг ханын дэлгээс БА-05-р хуудаснаас үзнэ. Эрэгтэй сурагчдын АЦӨ-ы тусгаарлах хавтанг хөх өнгөөр эмэгтэй сурагчдын АЦӨ-ы тусгаарлах хавтанг ягаан өнгөөр хийж гүйцэтгэнэ. Тольны арын ханын гоёлын хавтанг ханын дэлгээс зураг болон рендер зургийн дагуу чанартай өнгө үзэмжтэй хийж гүйцэтгэнэ.

ХААЛГА:

Одоо байгаа хаалгануудыг буулгаж, сайн чанарын цагаан өнгийн модон хаалга суулгах ба сурагчдын ариун цэврийн өрөөний хаалганы өргөн 910 мм, Эмэгтэй,эрэгтэй сурагчдын ариун цэврийн өрөөний хаалга тэргэнцэртэй иргэн орохын тулд 1010 хэмжээтэй байна. Одоо байгаа сурагчдын ариун цэврийн өрөөний хаалганы ялцуу солино.

ЦОНХ:

Одоо байгаа цонхнууд сийгдэг, дулаан алдагдал ихтэй болсон тул жийргэвчийг чулуун тавцантай сольж, цонхны амлагааг хийнэ.

Мөн АЦӨ-ны цонхнуудын шилэнд дүрс бүрсийлгээг зориулалтын наалт шинээр наана.

ТААЗ:

Шалнаас дээш 2850 мм түвшинд металл дүүжин тааз төлөвлөв. Дүүжин таазанд 3500K цацраг бүхий цайвар шаргал өнгийн нүдэн гэрэлнүүд суурьлуулна. Гэрэлтүүлгийн зургийг БА-06-р хуудас болон цахилгаан гэрэлтүүлгийн зурагтай хамт үзнэ.

ШАЛ:

Одоо байгаа ариун цэврийн өрөөний шалны плита болон шалны суултуурын доод хэсгийн цутгамал бетон шалыг хуулж цэвэрлэн, шинээр төлөвлөж байгаа шалны байгуулалт БА-08 заасны дагуу хийх ба шинээр суурьлуулах суултууртай уялдуулан 15-20 см бетон тавцан цутгана. АЦӨ-ы шал болон хананы 50 см хүртэл түвшин хүртэл ус чийг тусгаарлагч түрхлэг 2 үе түрхэнэ.

ШАХТ, АГААРЖУУЛАЛТЫН СИСТЕМ:

Одоо байгаа тоосгон ШАХТ-ын тоосгон өргөийг буулган дахин сэргээн өрж, агааржуулалтын хуучин системийг сэргээнэ. Агааржуулалтын Шахт-ын хэмжээ хэсэглэлийг БА--р хуудаснаас үзнэ үү. ХАС зурагтай хамт үзнэ.

АШИГЛАХААР ТУСГАСАН МАТЕРИАЛЫН ТЕХНИК ТОДОРХОЙЛОЛТ:

Модон хавтан: Ариун цэврийн өрөөний суултуурын тусгаарлах ханыг 181 мм зузаантай, ус чийгэнд тэсвэртэй, байгайлийн модны хээтэй, цайвар өнгийн шахмал хавтангаар хийнэ. Угаалтуурын босоо модон хаалгыг 38 мм зузаантай цайвар шаргал хээтэй хавтан ашиглана. MNS CAN 11.3:2011 стандартыг хангасан, хавтангийн нягт 500 кг/м³-с их байна.


Ариун цэврийн өрөөний моноглол: Шинээр төлөвлөж буй суултуур, угаалтуур, писсуар, холигч нь евростандартад нийцсэн керамик материалтай байна. Суултуур дүгд бидэ/автомат ус татдаг/, бусад угаалтуур, писсуар дүгд автомат мэдрэгчтэй ажиллагаатай байна. Тоноглолууд Toto, American standart, Grohe брэндийн аль нэг байна.

Плита: Шалны плита нь хагас матт өнгөлгөөтэй халтирдаггүй байна. Плитаны бат бөх байдал, хатуулгын чанар нь PEI-4 буюу 1500 кг хүртэлх жин дарах, чанартай тэсвэртэй байх шаардлагатай. Ханын плита PEI-1-с дээш буюу хамгийн багадаа 154 кг хүртэлх жин дарах сайн чанарын плита ашиглана.

Хуудасны нэр	Хуудасны марк	Масштаб
Нүүр хуудас	-	M1:100
Тайлбар бичиг	БА-1	M1:100
БАРИЛГА АРХИТЕКТУР		
Хэмжилтийн байгуулалт	БА-2	M1:50
Буулгах хана, моноглолын байгуулалт	БА-3	M1:50
Буулгах шал, ханын плита байгуулалт	БА-3	M1:50
Өөрчлөлтийн байгуулалт	БА-4	M1:50
Хэсэгчилсэн байгуулалт, ханын дэлгээс	БА-5	M1:50
Төлөвлөж буй нүдэн гэрэл байгуулалт	БА-6	M1:50
Таазны хэсэглэл	БА-7	M1:50
Төлөвлөж буй шалны байгуулалт	БА-8	M1:50
Харагдах байдал-3d	БА-9	M1:50

АЖЛЫН ЗУРГИЙН БҮРДЭЛ


Хуудасны марк	Нэр	Хуудасны тоо
БА	Барилга архитектур	26
ХТ	Хүчит төрөөрөмж	10
ХАС	Агаар сэлгэлт	8
ЦБУ	Цэвэр, бохир ус	9

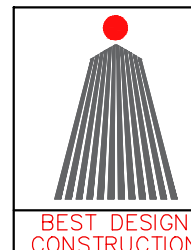

Өмнөговь аймаг, Даланзадгад сум					
ЕРӨНХИЙ БОЛОВСРОЛЫН СУРГУУЛИУДЫН АРИУН ЦЭВРИЙН ӨРӨӨНИЙ ЗАСВАР /4-Р СУРГУУЛЬ/					
ТАЙЛБАР БИЧИГ					
Архитектор		М.Номинцэцэг	ЕГ Шифр: Б.Д.К-А3-02/2024	Масштаб:	Огноо: 2024.08
Гүйцэтгэгч		М.Номинцэцэг	ТГ Шифр:	Зургийн дугаар: БА-01	Хуудас: 10
Шалгасан		Э.Номинцэцэг			

СПОРТ ЗААЛ АРИУН ЦЭВРИЙН ӨРӨӨ-6,7,8 /ХЭМЖИЛТИЙН БАЙГУУЛАЛТ/ М1:50

АЦӨ-6,7,8 А-БЛОК ХЭМЖИЛТИЙН БАЙГУУЛАЛТ

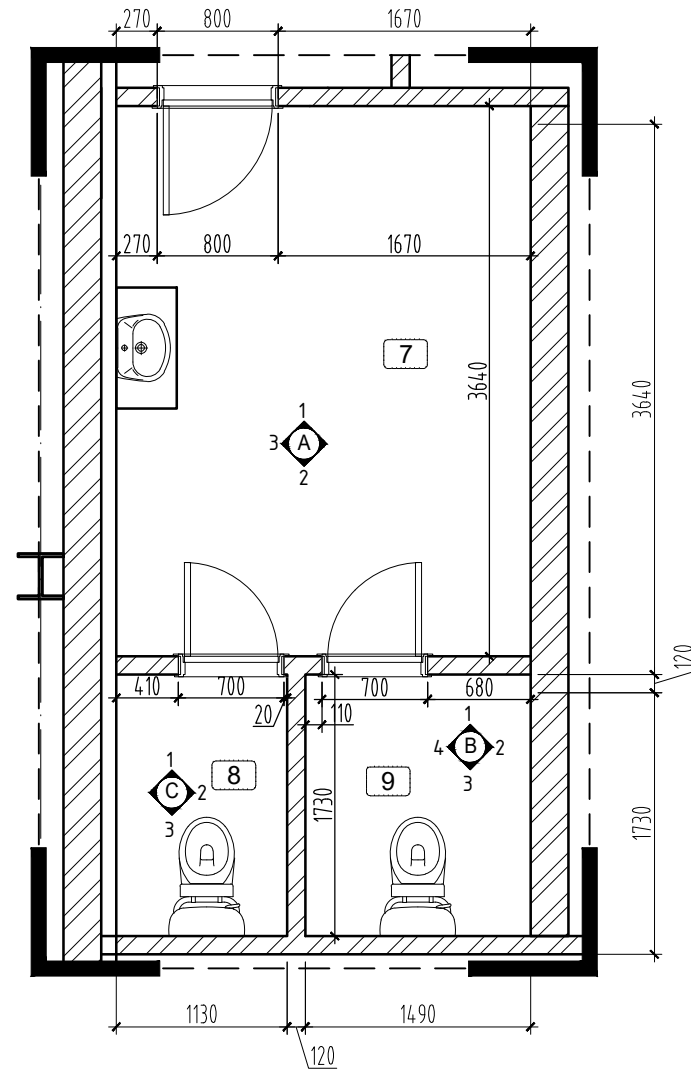


Тайлбар:

1. Үз ариун цэврийн өрөөний хэмжилтийн байгуулалтыг энэхүү хуудаснаас
2. ХС, ЦБЧ, ХТ, ДГ марктай зургуудтай хамт үзнэ.
3. Ариун цэврийн өрөөний тоног төхөөрөмжийн байгуулалт ХАС, ЦБЧ, ДГ, марктай зургуудтай зөрвөл БА марктай зургийн байгуулалтыг дагна.
4. Шалны керамик хавтанг 600x600мм хэмжээтэй плитаг сонгон ханын керамик хавтантай уулзваруудыг тааруулан цэвэр үзэмжтэй хийнэ.
5. Хананд 1200x600мм /h/ плитаг ханын дэлгээс зургийн дагуу цэвэр үзэмжтэй хийж плитаны хоорондох зайд цагаан өнгийн чигжээс хийнэ.
6. Хана болон шалны керамик хавтангийн өнгө загварыг Тайлбар дичиг БА-1, ханын дэлгээс БА-10-13-с болон харагдах дайдал-3D БА-19-30 хуудсанд үзнэ.

ОДОО БАЙГАА ӨРӨӨНИЙ ТОДОРХОЙЛОЛТ

Өрөөний дугаар	Өрөөний нэр	Өрөөний талбай /м2/
7	Ариун цэврийн өрөө-3 /Спорт заал 1-р давхарт/	16.51
8	Ариун цэврийн өрөө-2 /Эмэгтэй 1-р давхарт/	1.95
9	Ариун цэврийн өрөө-1 /Эрэгтэй 1-р давхарт/	2.57
НИЙТ ТАЛБАЙ		21.03

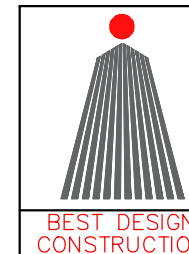



BEST DESIGN CONSTRUCTION

Өмнөговь аймаг, Даланзадгад сум					
ЕРӨНХИЙ БОЛОВСРОЛЫН СУРГУУЛИУДЫН АРИУН ЦЭВРИЙН ӨРӨӨНИЙ ЗАСВАР /4-Р СУРГУУЛЬ/					
"А БЛОК" АРИУН ЦЭВРИЙН ӨРӨӨ-4,5,6 /Хэсэгчилсэн байгуулалт/					
Архитектор		М.Номинцэцэг	ЕГ Шифр: Б.Д.К-А3-02/2024	Масштаб:	Огноо: 2024.08
Гүйцэтгэсэн		М.Номинцэцэг	ТГ Шифр:	Зургийн дугаар: БА-2	Хуудас: 10
Шалгасан		Э.Номинцэцэг			

СПОРТ ЗААЛ АРИУН ЦЭВРИЙН ӨРӨӨ-6,7,8 /БУУЛГАХ ХАНА, ТОНОГЛОЛЫН БАЙГУУЛАЛТ/М1:50

АЦӨ-6,7,8 А-БЛОК/БУУЛГАХ ХАНА, ТОНОГЛОЛЫН БАЙГУУЛАЛТ/

АЦӨ-6,7,8 А-БЛОК /БУУЛГАХ ШАЛ, ХАНЫН ПИЛТА БАЙГУУЛАЛТ/

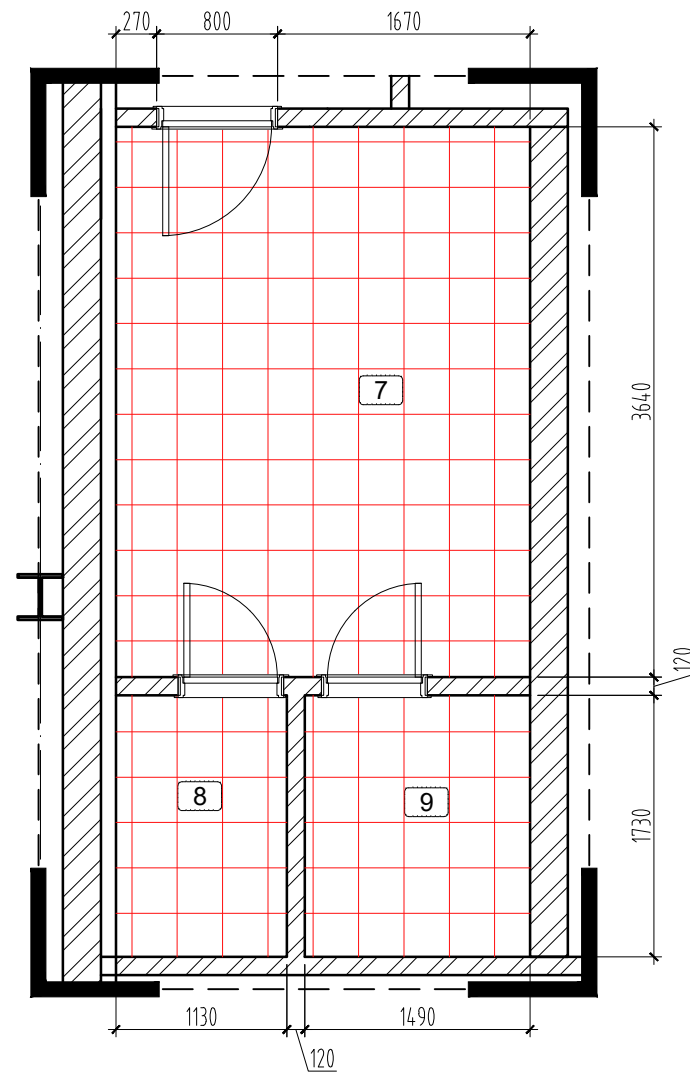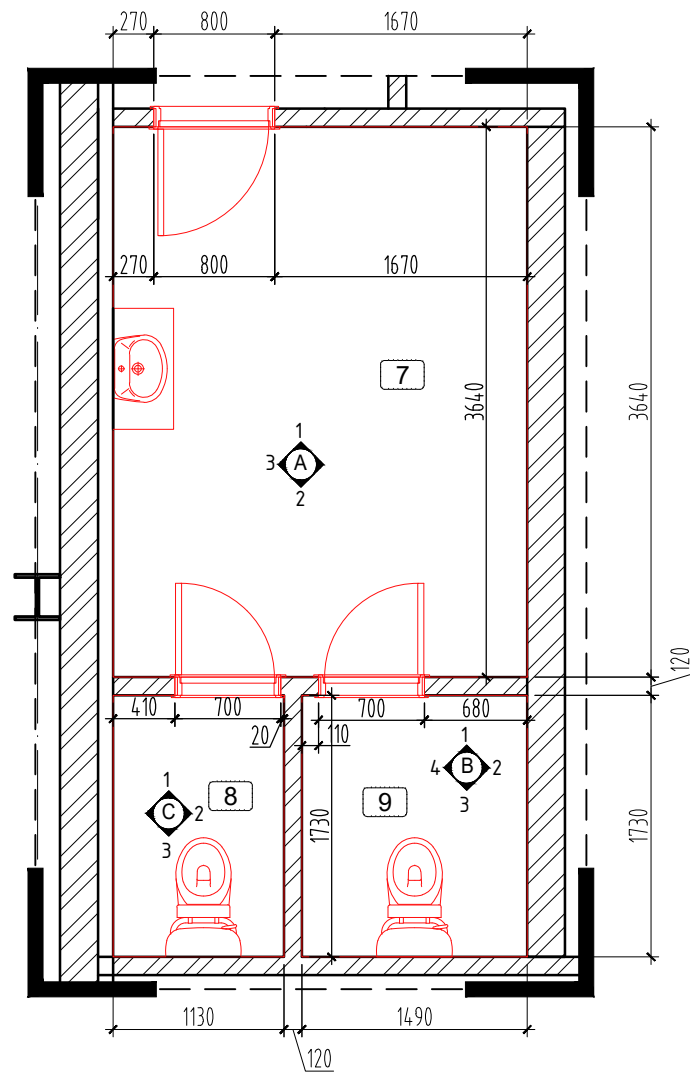

Тайлбар:

1. Хэмжилтийн байгуулалтын зургийг БА-8-12-р хуудастай хамт үзнэ.
2. ХС, ЦБУ, ДГ марктай зургуудтай хамт үзнэ.
3. Хаалганы түүвэр БА-18 хуудастай хамт үзнэ.
4. Одоо байгаа тоноглол модон хаалтыг буулгана.
5. Одоо байгаа АЦӨ-ы бүх хаалгыг буулгана.
6. Одоо байгаа АЦӨ-ы цонхны шиллээг хагарсан муудсан эсэхийг шалгаж, резинэн жийргэвчийг солино.
7. Одоо байгаа АЦӨ-ний цонхны тавцанг буулгаж амлагааг хусч цэвэрлэнэ.


Тайлбар:

1. Хэмжилтийн байгуулалтын зургийг БА-3-7-р хуудастай хамт үзнэ.
2. ХС, ЦБУ, ДГ марктай зургуудтай хамт үзнэ.
3. Хаалганы түүвэр БА-18 хуудастай хамт үзнэ.
4. Одоо байгаа шалны плитаг бүгдийг нь буулгана.
5. Шалны суултуурыг суурьлуулахад зориулсан цутгамал довжоог мөн гар аргаар буулгана.

БУУЛГАХ АЖЛЫН ТОО ХЭМЖЭЭ, ӨРӨӨНИЙ ТОДОРХОЙЛОЛТ

Өрөөний дугаар	Өрөөний нэр	Өрөөний талбай /м2/	Буулгах хаалга /м2/	Буулгах ханын плита /м2/	Буулгах ханын эмүльс /м2/	Буулгах суултуур тоо/ш	Буулгах угаагуур тоо/ш
9	Ариун цэврийн өрөө-1 /Эрэгтэй 1-р давхарт/	2.57	1.89	25.13	9.57	1	-
8	Ариун цэврийн өрөө-2 /Эмэгтэй 1-р давхарт/	1.95	1.89	11.26	4.29	1	-
7	Ариун цэврийн өрөө-3 /Спорт заал 1-р давхарт/	16.51	1.47	12.68	4.83	-	1
НИЙТ ТАЛБАЙ		21.03	5.25	49.07	18.69	2.00	1.00

	БУУЛГАХ АЖЛЫН НЭР	Тоо	Хэмжээ м2
1	Буулгах плитан шал	-	14.50
2	Буулгах бетон	-	14.50
3	Буулгах цутгамал довжоо	-	-

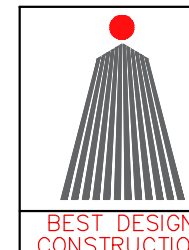


Өмнөговь аймаг, Даланзадгад сум				
ЕРӨНХИЙ БОЛОВСРОЛЫН СУРГУУЛИУДЫН АРИУН ЦЭВРИЙН ӨРӨӨНИЙ ЗАСВАР /4-Р СУРГУУЛЬ/				
"А БЛОК" АРИУН ЦЭВРИЙН ӨРӨӨ-4,5,6 /Хэсэгчилсэн байгуулалт/				
Архитектор		М.Номинцэцэг	ЕГ Шифр: Б.Д.К-А3-02/2024	Масштаб: М1:50
Гүйцэтгэсэн		М.Номинцэцэг	ТГ Шифр:	Огноо: 2024.08
Шалгасан		Э.Номинцэцэг	Зургийн дугаар: БА-3	Хуудас: 10

СПОРТ ЗААЛ ШИНЭЭР ТӨЛӨВЛӨЖ БУЙ ТОНОГЛОЛ М1:50




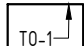
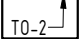
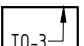
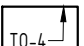
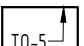
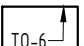
АЦӨ-7,8,9 / ӨӨРЧЛӨЛТИЙН БАЙГУУЛАЛТ/

ШИНЭЭР ХИЙГДЭХ АЖЛЫН ТОО ХЭМЖЭЭ /АЦӨ 1-6/

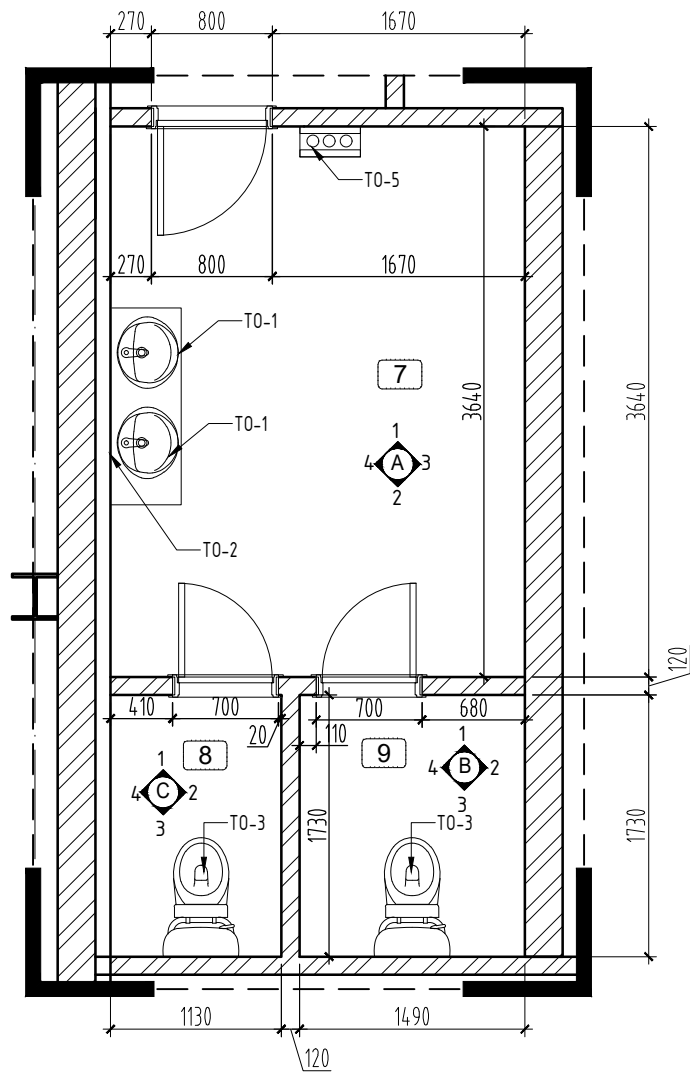


Өрөөний дугаар	Өрөөний нэр	Өрөөний талбай /м2/	Хавтан хаалт/м2/	Гоёлын хавтан/м2/	Рейк хавтан/м2/	ТО-1	ТО-2	ТО-3	ТО-4	ТО-5	ТО-6
1	Ариун цэврийн өрөө-1 /Эрэгтэй 1-р давхарт/	14.18	5.88	2.34	5.87	3	3	2	2	1	-
2	Ариун цэврийн өрөө-2 /Эмэгтэй 1-р давхарт/	16.51	5.88	2.34	5.87	3	3	4	-	1	-
3	Ариун цэврийн өрөө-3/Тусгай хэрэгцээт 1-р давхарт//	3.17	5.88	2.34	5.87	1	1	-	-	1	1
4	Ариун цэврийн өрөө-1 /Эрэгтэй 2-р давхарт/	14.18	5.88	2.34	5.87	3	3	2	2	1	-
5	Ариун цэврийн өрөө-2 /Эмэгтэй 2-р давхарт/	16.51	5.88	2.34	5.87	3	3	4	-	1	-
6	Ариун цэврийн өрөө-3/Тусгай хэрэгцээт 1-р давхарт//	3.17	5.88	2.34	5.87	1	1	-	-	1	1
НИЙТ ТАЛБАЙ		67.72	35.28	14.04	35.22	14.00	14.00	12.00	4.00	6.00	2.00

ТАНИХ ТЭМДЭГ

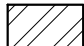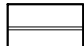-  - Тоосгон өрөгт хана
-  - ОСП хавтан хана
-  - Шинээр хийх хаалга
-  - Шинээр суулгах угаагуур
-  - Шинээр суулгах толь
-  - Шинээр суулгах суултуур
-  - Шинээр суулгах писсуар
-  - Шинээр гар хатаагч
-  - Шинээр тусгай хэрэгцээт иргэний суултуур


ШИНЭЭР ХИЙГЛЭХ АЖЛЫН ТОО ХЭМЖЭЭ

Өрөөний дугаар	Өрөөний нэр	Өрөөний талбай /м2/							
7	Ариун цэврийн өрөө-1 /Спорт заал/	14.18							
8	Эрэгтэй АЦӨ-2 /Спорт заал/	3.17							
9	Эмэгтэй АЦӨ-3 /Спорт заал/	16.51							
1	НИЙТ ТАЛБАЙ	33.86							

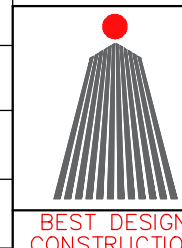

Өмнөговь аймаг, Даланзадгад сум					
ЕРӨНХИЙ БОЛОВСРОЛЫН СУРГУУЛИУДЫН АРИУН ЦЭВРИЙН ӨРӨӨНИЙ ЗАСВАР /4-Р СУРГУУЛЬ/					
"А БЛОК" АРИУН ЦЭВРИЙН ӨРӨӨ-4,5,6 /Хэсэгчилсэн байгуулалт/					
Архитектор		М.Номинцэцэг	ЕГ Шифр: Б.Д.К-А3-02/2024	Масштаб:	Огноо: 2024.08
Гүйцэтгэсэн		М.Номинцэцэг	ТГ Шифр:	Зургийн дугаар: БА-4	Хуудас: 10
Шалгасан		Э.Номинцэцэг			

АРИУН ЦЭВРИЙН ӨРӨӨ- Спорт заал/Хэсэгчилсэн байгуулалт, ханын дэлгээс/ М1:50



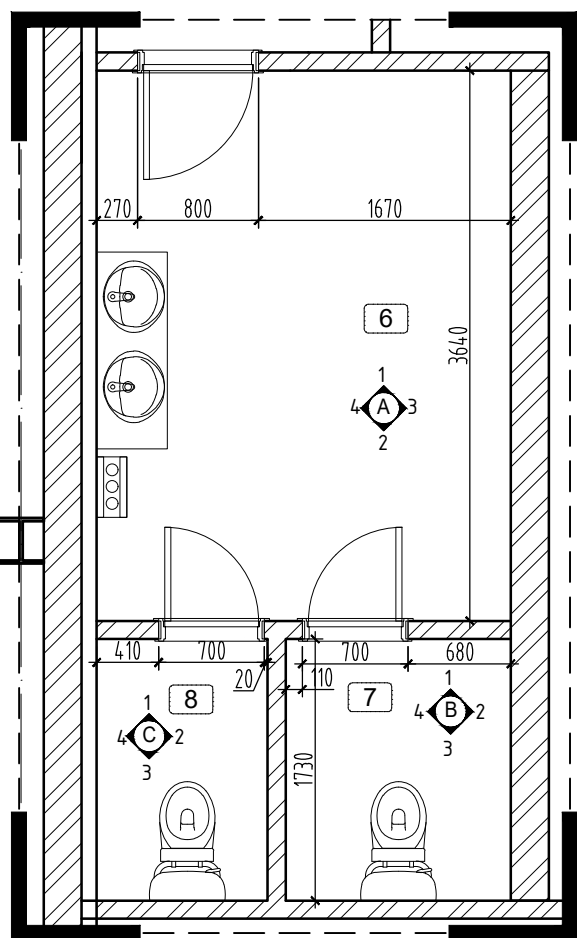


- Тайлбар:
- Угсралтын ажлыг гүйцэтгэхдээ уг зургийг өөрчлөлтийн байгуулалтыг БА-07 хуудас болон харагдах байдал БА-17-20 хуудастай хамт үзнэ.
 - Мөн төсвийн ажлын тоо хэмжээ болон зургийг хамт үзнэ.
 - Захиалагч болон ашиглагч талаас зурагт өөрчлөлт оруулах санал ирсэн тохиолдолд зураг зохиогч талд зайлшгүй мэдэгдэж зөвшилцөнө.
 - Өнгө загварыг зөвшилцөнө.

"А" Ханын дэлгээс-1

"А" Ханын дэлгээс-2




"А" Ханын дэлгээс-3

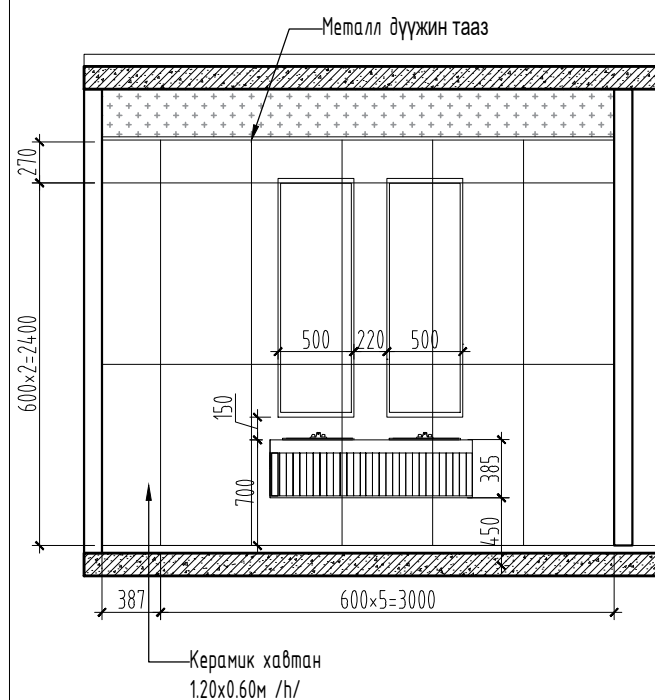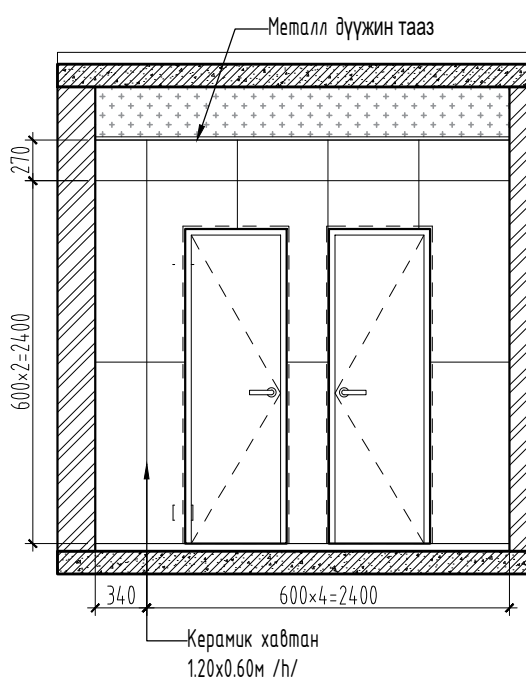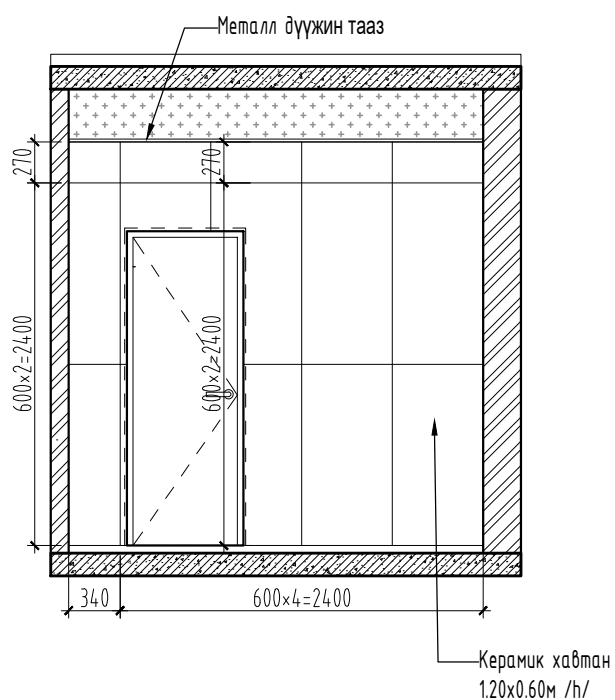

"B,C" Ханын дэлгээс-1

"B,C" Ханын дэлгээс-1


"B,C" Ханын дэлгээс-3

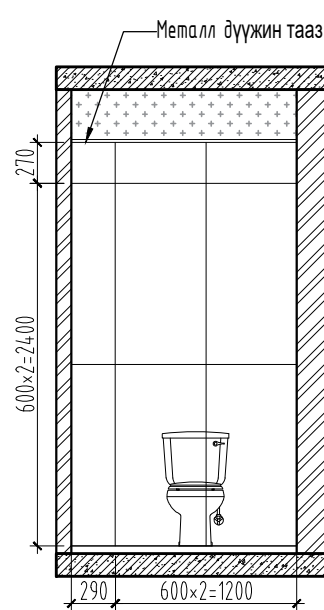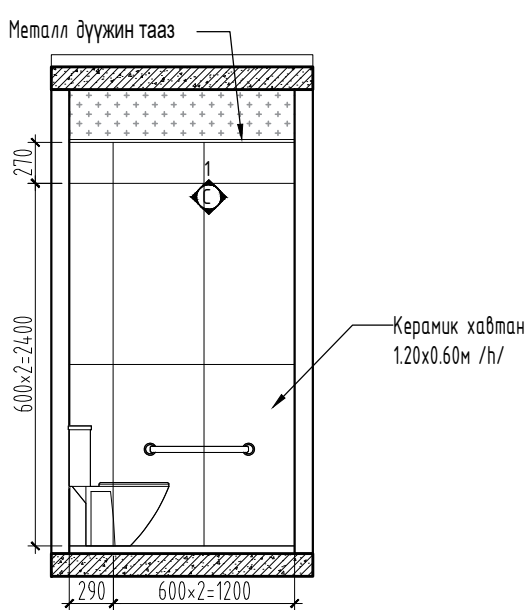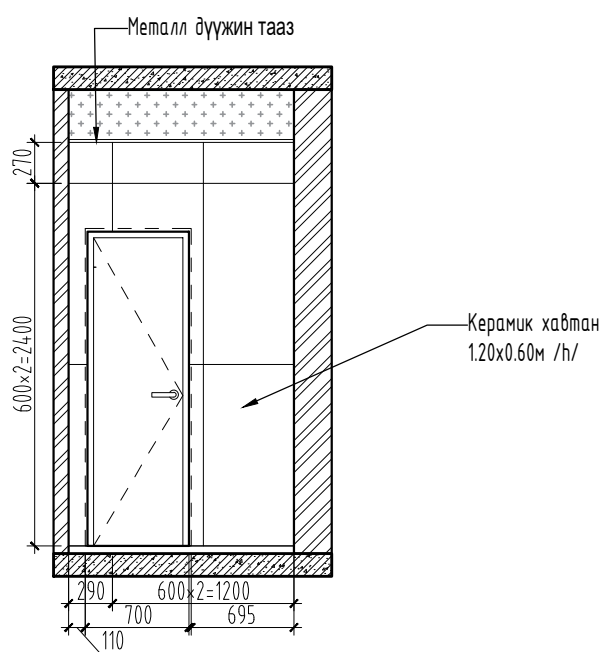


Өмнөговь аймаг, Даланзадгад сум					
ЕРӨНХИЙ БОЛОВСРОЛЫН СУРГУУЛИУДЫН АРИУН ЦЭВРИЙН ӨРӨӨНИЙ ЗАСВАР /4-Р СУРГУУЛЬ/					
Ариун цэврийн өрөө-спорт заал /Хэсэгчилсэн байгуулалт, ханын дэлгээс/					
Архитектор		М.Номинцэцэг	ЕГ Шифр: Б.Д.К-А3-02/2024	Масштаб: М1:50	Огноо: 2024.08
Гүйцэтгэсэн		М.Номинцэцэг	ТГ Шифр:	Зургийн дугаар: БА-5	Хуудас: 10
Шалгасан		Э.Номинцэцэг			

ТӨЛӨВЛӨЖ БҮЙ НҮДЭН ГЭРЭЛ , ТААЗНЫ БАЙГУУЛАЛТ М1:50

АЦӨ-ТӨЛӨВЛӨЖ БҮЙ ГЭРЭЛ БАЙГУУЛАЛТ

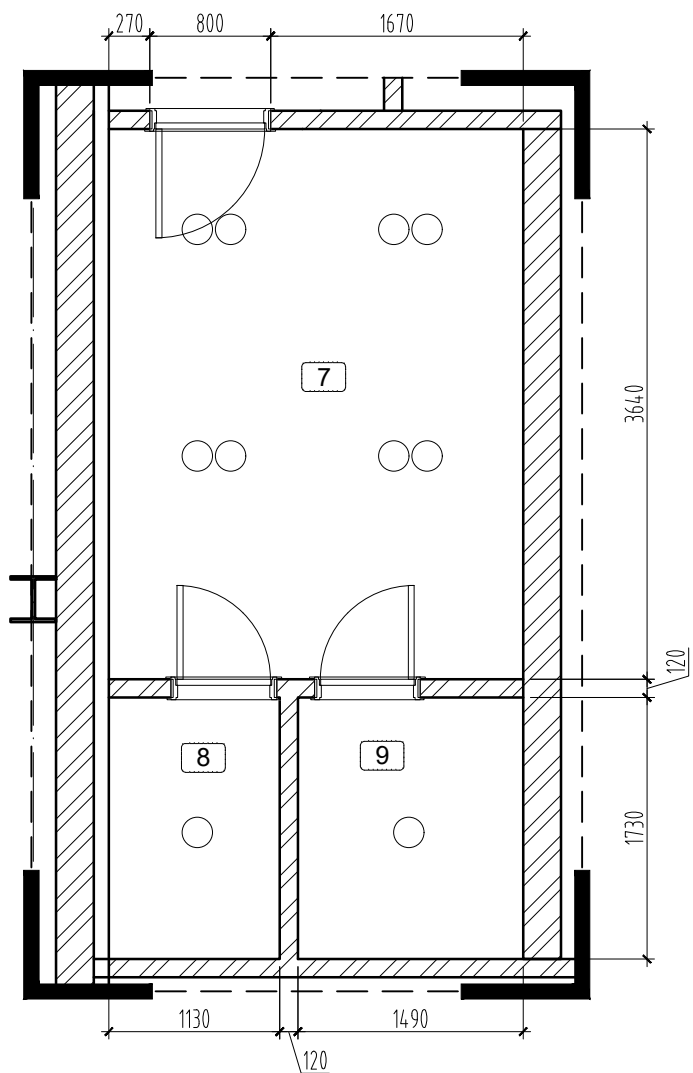

	Тааз	Тоо	Хэмжээ м2
	Метал тааз	-	64.55
	Нүдэн гэрэл	10	-


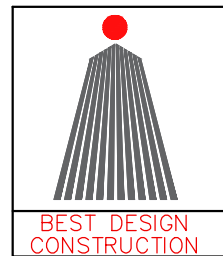


Өмнөговь аймаг, Даланзадгад сум					
ЕРӨНХИЙ БОЛОВСРОЛЫН СҮРГУУЛИУДЫН АРИУН ЦЭВРИЙН ӨРӨӨНИЙ ЗАСВАР /4-Р СҮРГУУЛЬ/					
"А БЛОК" АРИУН ЦЭВРИЙН ӨРӨӨ-4,5,6 /Хэсэгчилсэн байгуулалт/					
Архитектор		М.Номинцэцэг	ЕГ Шифр: Б.Д.К-АЗ-02/2024	Масштаб:	Огноо: 2024.08
Гүйцэтгэсэн		М.Номинцэцэг	ТГ Шифр:	Зургийн дугаар: БА-6	Хуудас: 10
Шалгасан		Э.Номинцэцэг			


ХӨНГӨН ЦАГААН ДҮҮЖИН ТААЗНЫ ХЭСЭГЛЭЛ М1:20

Дүүжин таазны байгуулалт 600x600 М1:20

Металл нүхтэй хавтан /600*600/

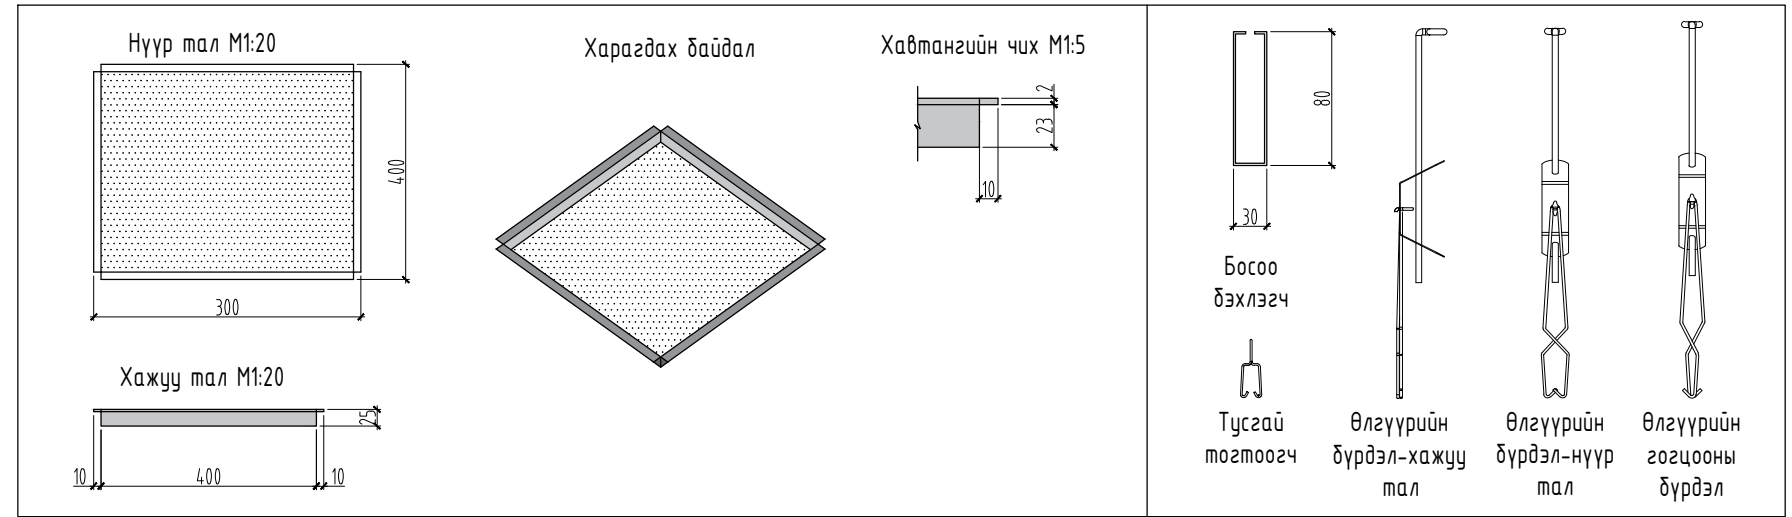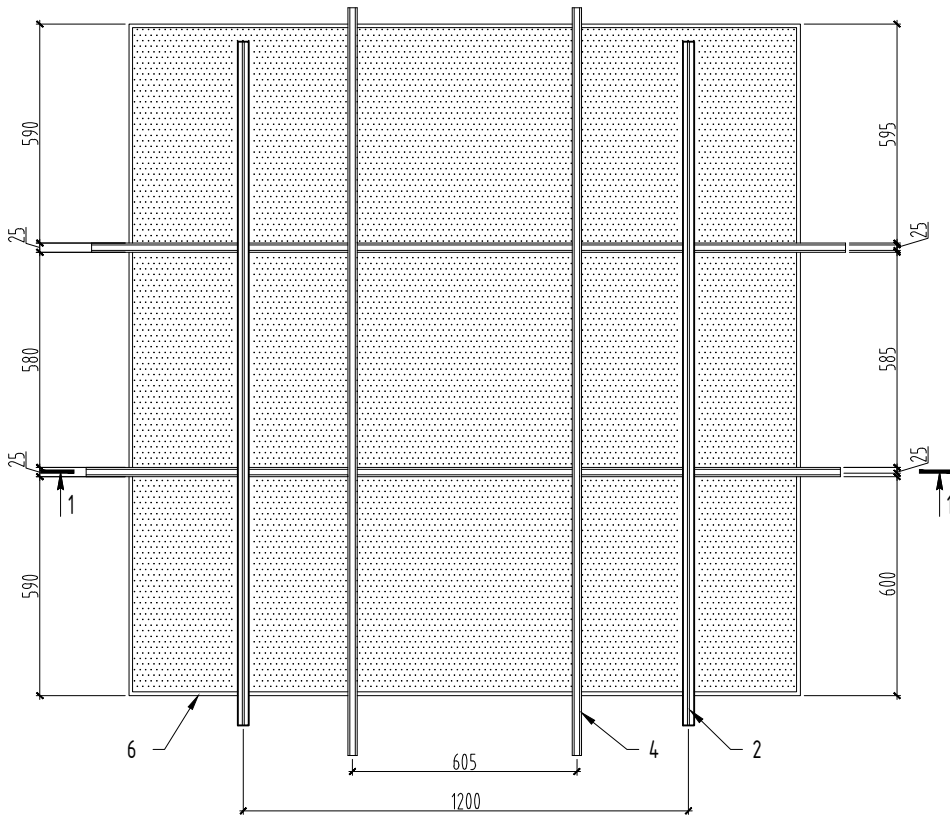


Металл тааз - Огтлол 1-1 М1:10

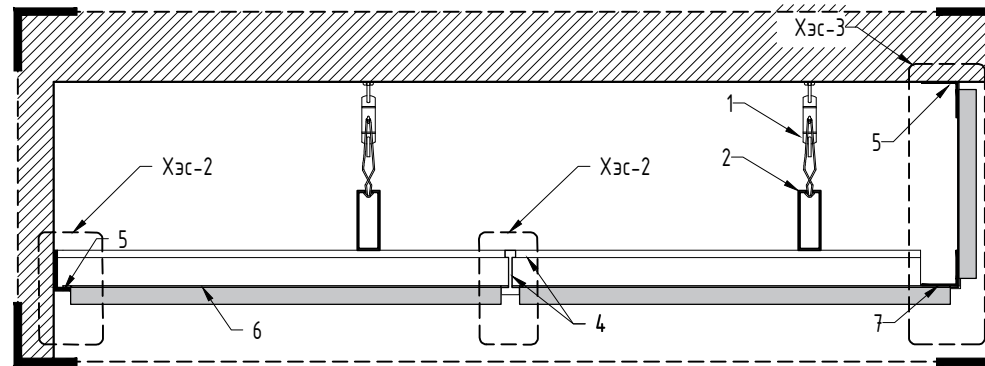


Хэсэглэл-1 М1:5

Хэсэглэл-2 М1:5


Хэсэглэл-3 М1:5

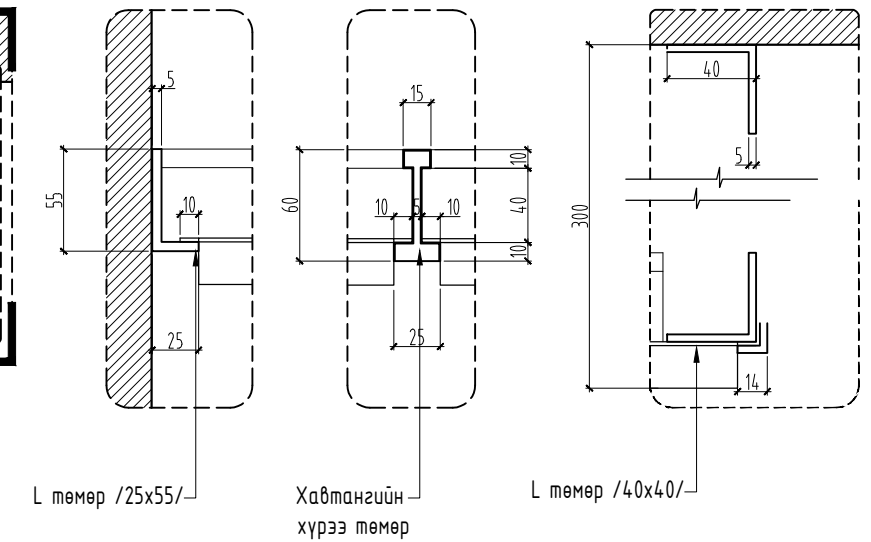


Харагдах байдал

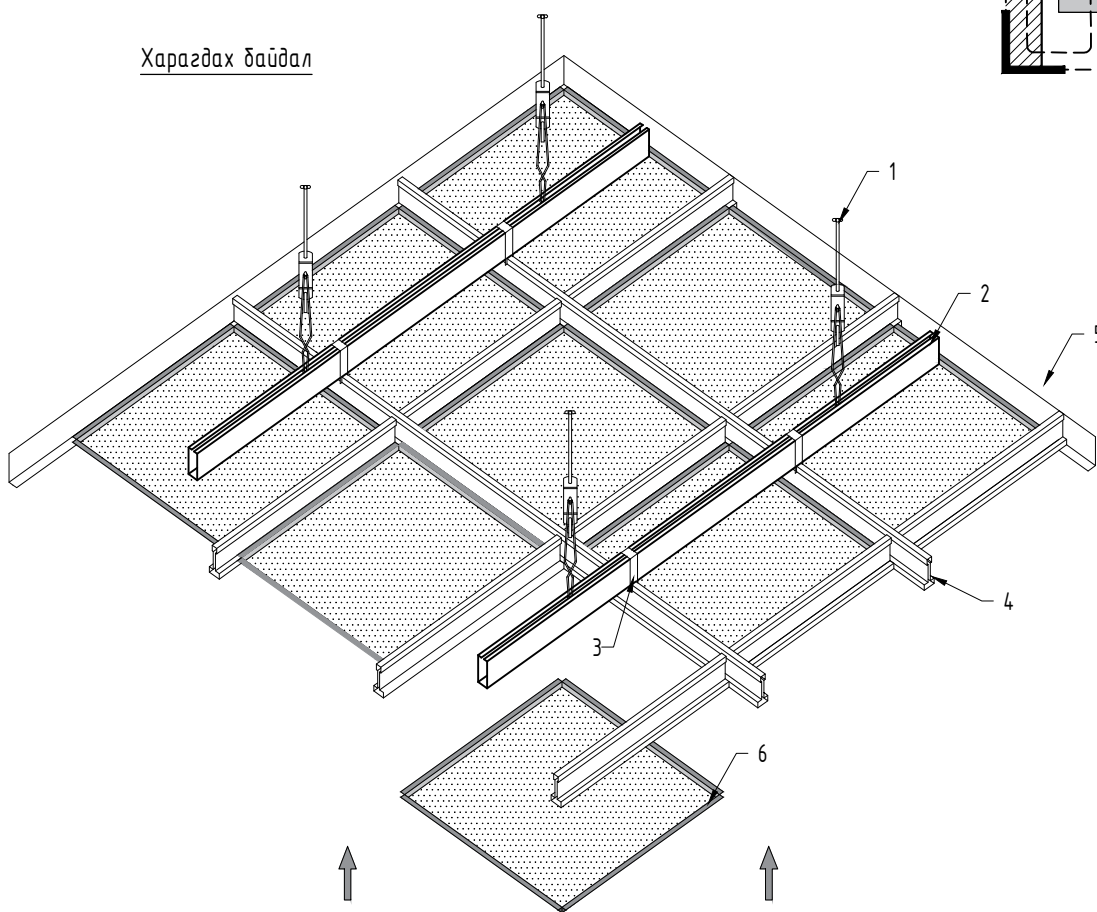

Металл хүрээний огтолцол

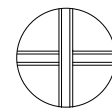

Поз	Эдэлхүүний нэр
1	Өлгүүрийн бүрдэл
2	Босоо бэхлэгч /30x80/
3	Тусгай тогтоогч
4	Металл чиглүүлэгч
5	L төмөр /хананд байрлуулна/
6	Хөнгөн цагаан тааз /300x400/
7	L төмөр /шат болон цонхтой талд хавтан тогтооход байрлуулна/

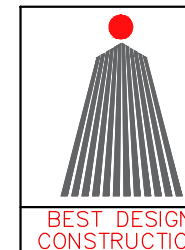

Өмнөговь аймаг, Даланзадгад сум				
ЕРӨНХИЙ БОЛОВСРОЛЫН СУРГУУЛИУДЫН АРИУН ЦЭВРИЙН ӨРӨӨНИЙ ЗАСВАР /4-Р СУРГУУЛЬ/				
Хөнгөн цагаан дүүжин таазны хэсэглэл				
Архитектор	М.Номинцэцэг	ЕГ Шифр: Б.Д.К-А3-02/2024	Масштаб: М1:100	Огноо: 2024.08
Гүйцэтгэсэн	М.Номинцэцэг	ТГ Шифр:	Зургийн дугаар: БА-7	Хуудас: 10
Шалгасан	Э.Номинцэцэг			

1 2 3 4 5 6 7 8

ТӨЛӨВЛӨЖ БУЙ ШАЛНЫ БАЙГУУЛАЛТ М1:50


АЦӨ- 6,7,8-ТӨЛӨВЛӨЖ БУЙ ШАЛНЫ БАЙГУУЛАЛТ

A

B






C

D

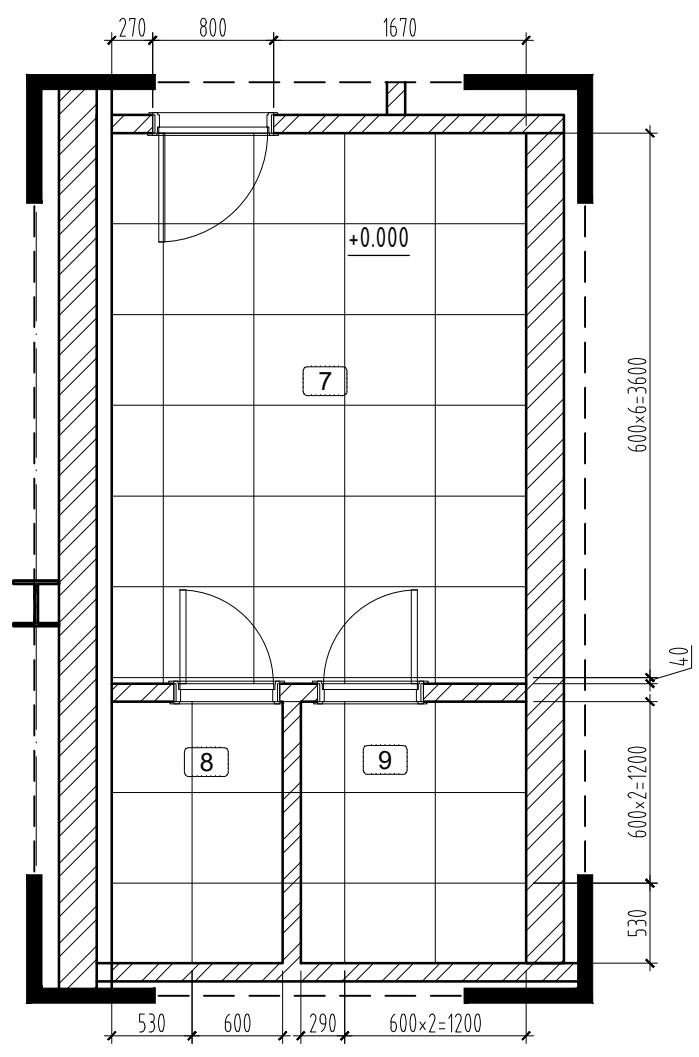

E

F

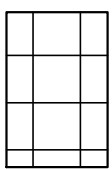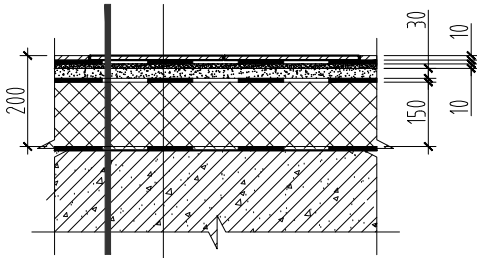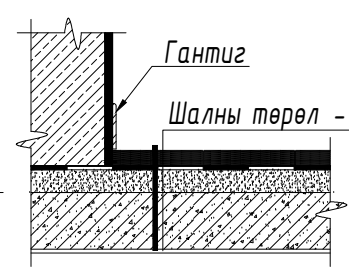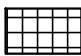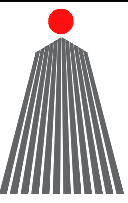Таних тэмдэг	/Ш-3/ Шалны өнгөлгөө: Плита	Шалны уулзвар	ТАНИХ ТЭМДЭГ																																				
	 <p>Плита δ=10 Барьцалдуулагч зуурмаг δ=10 Цементэн тэгшилгээ δ=30</p>	 <p>Гантис Шалны төрөл - 2</p>	<p>ТАНИХ ТЭМДЭГ</p> <p> - Шалны плита 0,6x0,6</p> <p>Тайлбар:</p> <ol style="list-style-type: none"> Хийгдэх ажлын тайлбар БА-3 хуудастай хамт үзнэ. ХТ болон ДГ марктай зургийг хамт үзнэ. Шалны хэсэглэл БА-15 хуудастай хамт үзнэ. <div data-bbox="1691 1785 1884 2026" style="text-align: center;">  BEST DESIGN CONSTRUCTION </div> <table border="1" data-bbox="1899 1785 2908 2026"> <tr> <td colspan="6" style="text-align: center;">Өмнөговь аймаг, Даланзадгад сум</td> </tr> <tr> <td colspan="6" style="text-align: center;">ЕРӨНХИЙ БОЛОВСРОЛЫН СҮРГУУЛИУДЫН АРИУН ЦЭВРИЙН ӨРӨӨНИЙ ЗАСВАР /4-Р СҮРГУУЛЬ/</td> </tr> <tr> <td colspan="6" style="text-align: center;">"А БЛОК" АРИУН ЦЭВРИЙН ӨРӨӨ-4,5,6 /Хэсэгчилсэн байгуулалт/</td> </tr> <tr> <td>Архитектор</td> <td></td> <td>М.Номинцэцэг</td> <td>ЕГ Шифр: Б.Д.К-А3-02/2024</td> <td>Масштаб:</td> <td>Огноо: 2024.08</td> </tr> <tr> <td>Гүйцэтгэсэн</td> <td></td> <td>М.Номинцэцэг</td> <td>ТГ Шифр:</td> <td>Зургийн дугаар: БА-8</td> <td>Хуудас: 10</td> </tr> <tr> <td>Шалгасан</td> <td></td> <td>Э.Номинцэцэг</td> <td></td> <td></td> <td></td> </tr> </table>	Өмнөговь аймаг, Даланзадгад сум						ЕРӨНХИЙ БОЛОВСРОЛЫН СҮРГУУЛИУДЫН АРИУН ЦЭВРИЙН ӨРӨӨНИЙ ЗАСВАР /4-Р СҮРГУУЛЬ/						"А БЛОК" АРИУН ЦЭВРИЙН ӨРӨӨ-4,5,6 /Хэсэгчилсэн байгуулалт/						Архитектор		М.Номинцэцэг	ЕГ Шифр: Б.Д.К-А3-02/2024	Масштаб:	Огноо: 2024.08	Гүйцэтгэсэн		М.Номинцэцэг	ТГ Шифр:	Зургийн дугаар: БА-8	Хуудас: 10	Шалгасан		Э.Номинцэцэг			
Өмнөговь аймаг, Даланзадгад сум																																							
ЕРӨНХИЙ БОЛОВСРОЛЫН СҮРГУУЛИУДЫН АРИУН ЦЭВРИЙН ӨРӨӨНИЙ ЗАСВАР /4-Р СҮРГУУЛЬ/																																							
"А БЛОК" АРИУН ЦЭВРИЙН ӨРӨӨ-4,5,6 /Хэсэгчилсэн байгуулалт/																																							
Архитектор		М.Номинцэцэг	ЕГ Шифр: Б.Д.К-А3-02/2024	Масштаб:	Огноо: 2024.08																																		
Гүйцэтгэсэн		М.Номинцэцэг	ТГ Шифр:	Зургийн дугаар: БА-8	Хуудас: 10																																		
Шалгасан		Э.Номинцэцэг																																					

1 2 3 4 5 6 7 8

АЦӨ-7 ХАРАГДАХ БАЙДАЛ-ЗД /хаалга хэсэг/

Хаалга

Хаалганы дэлгээс түүврээс хэмжээг харна. Ус чийгний хамгаалалтай сайн чанартай байх шаардлагатай.




Ханын плита-1

600x1200мм хэмжээтэй цайвар цэнхэр өнгөтэй байна. Өнгө болон хэмжээг захиалагч болон ашиглагч талуудтай харилцан зөвшилцөж сонголт хийнэ.


Шалны плита

600x600 хэмжээтэй цагаан шаргал өнгөтэй сайн чанарын плита байна. Плита уур ус тусгаарлагч 1 үе дэвсэн, тэгшилгээ хийн, плитаг наана.

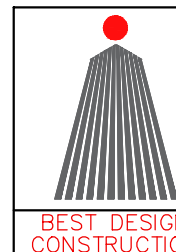

BEST DESIGN
CONSTRUCTION

Өмнөговь аймаг, Даланзадгад сум					
ЕРӨНХИЙ БОЛОВСРОЛЫН СҮРГУУЛИУДЫН АРИУН ЦЭВРИЙН ӨРӨӨНИЙ ЗАСВАР /4-Р СҮРГУУЛЬ/					
АЦӨ-7 ХАРАГДАХ БАЙДАЛ-ЗД /хаалга хэсэг/					
Архитектор		М.Номинцэцэг	ЕГ Шифр: Б.Д.К-А3-02/2024	Масштаб:	Огноо: 2024.08
Гүйцэтгэсэн		М.Номинцэцэг	ТГ Шифр:	Зургийн дугаар: БА-9	Хуудас: 10
Шалгасан		Э.Номинцэцэг			

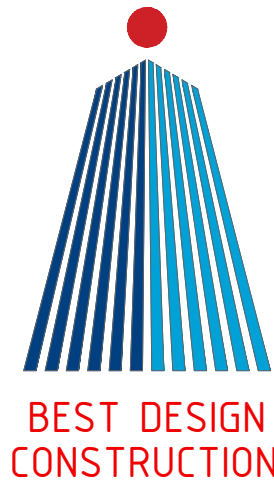

ЕГ Шифр: Б.Д.К-33-01/2024

Өмнөговь аймаг. Даланзадгад сум
ЕРӨНХИЙ БОЛОВСРОЛЫН СУРГУУЛИУДЫН АРИУН ЦЭВРИЙН ӨРӨӨНИЙ ЗАСВАР
/4-Р СУРГУУЛИЙН СПОРТ ЗААЛ/

/Халаалт агаар сэлгэлтийн систем/

Гүйцэтгэсэн...*Ц. Батцэцэг*.../Ц.Батцэцэг/

Шалгасан...../Ц.Энхцогт/

2024 он

ТАЙЛБАР БИЧИГ

Өмнөговь аймаг, Даланзадгад сум, 4-р сургуулийн спорт заалны ариун цэврийн өрөөний засварын барилгын агаар сэлгэлтийн ажлын зургийг гүйцэтгэхдээ барилга архитектурын зургийн даалгаврыг үндэслэв.

Халаалт, салхивчийн ажлын зургийг гүйцэтгэхдээ:

- БНД 23-01-09 Барилгад хэрэглэгдэх уур амьсгал, геофизикийн үзүүлэлт,
- БНД 23-02-09 Барилгын дулаан хамгаалалт
- БНД 12-03-04 Барилгын үйлдвэрлэлийн хөдөлмөр аюулгүй ажиллагааны дүрэм
- БНД 41-01-11 Халаалт, агаар сэлгэлт ба кондиционер,
- БД 41-101-08 Халаалтын системийн металл, полимер хоолойг төлөвлөх угсрах
- БНД 31-03-03 Олон нийт иргэний барилгын гэрээг мөрдлөгөө болгов.


Барилга баригдах газрын цаг уурын тооцооны нөхцөл:

- Гадна агаарын хэм тооцооны температур -27,4 °C
- Галлагааны үеийн дундаж температур -5.4 °C
- Галлагааны үеийн үргэлжлэх хугацаа - 199 хоног

Агаар сэлгэлт : Давхрын 1-2-р давхрын ариун цэврийн өрөөнүүдэд агаар сэлгэлтийн механик систем сэнстэй сараалж /C-1-7/ төлөвлөв. Салхивчийн хоолойг цайрdsан ган хуудсан төмрөөр хийнэ.

Агаар сэлгэлтийн системийг туршихдаа БНД 3.05.01-88-ыг баримтлан гүйцэтгэвэл зохино. Угсралтын ажлыг хийж гүйцэтгэхдээ техник аюулгүй ажиллагааны норм дүрмийг баримтлан ажиллах хэрэгтэй.

ТОЙМ-БАЙГУУЛАЛТ М1:100

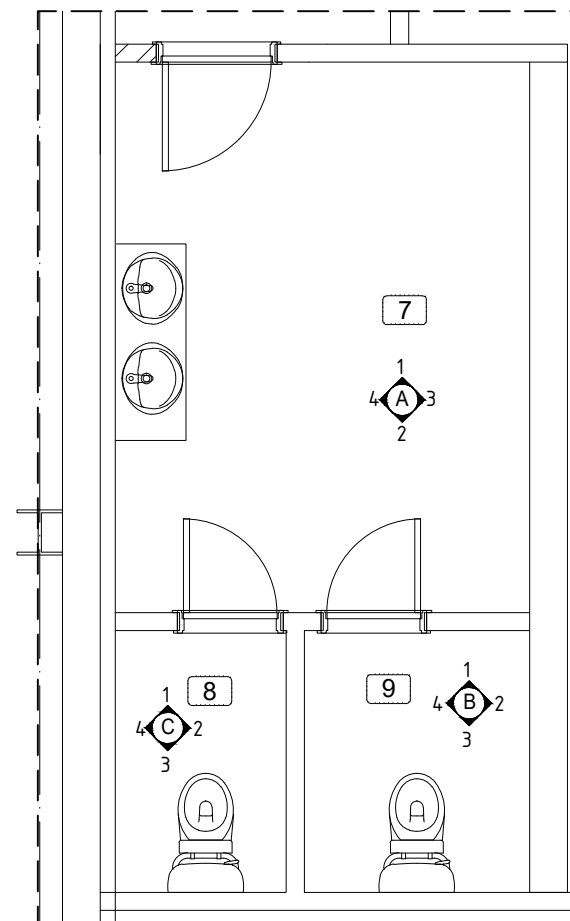

ЗУРГИЙН ЖАГСААЛТ


Д/Д	Зургийн нэр	Тайлбар
1	Нүүр хуудас, тайлбар бичиг, тойм байгуулалт, зургийн жагсаалт	ХАС-1
2	Ариун цэврийн өрөө агаар сэлгэлтийн системийн байгуулалт, тойм материалын түүвэр	ХАС-2

ТАНИХ ТЭМДЭГ

Нэр	Тэмдэглэгээ	
	Байгуулалт	Тойм
- Салхивчийн суваг		
- Агаар сорох тор		
- Салхивчийн хоолой		
- Агаар сорох механик систем	C-1	C-1


	ӨМНӨГОВЬ АЙМАГ. ДАЛАНЗАДГАД СУМ ЕРӨНХИЙ БОЛОВСРОЛЫН СУРГУУЛИУДЫН АРИУН ЦЭВРИЙН ӨРӨӨНИЙ ЗАСВАР /4-Р СУРГУУЛЬ СПОРТ ЗААЛ /				
	Нүүр хуудас, тайлбар бичиг, тойм байгуулалт, зургийн жагсаалт				
	Инженер	Ц.Батцэцэг	ЕГ.Шифр:	Масштаб:	Огноо:
Гүйцэтгэсэн	Ц.Батцэцэг	Б.Д.К-33-01/2024		2024	
Шалгасан	Ц.Энхцогт	ТГ.Шифр:	Зургийн дугаар:	Хуудас:	
			ХАС-1	2	

СПОРТ ЗААЛНЫ АГААР СЭЛГЭЛТИЙН СИСТЕМИЙН ТОЙМ

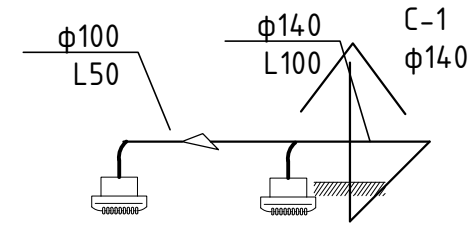

МАТЕРИАЛЫН ТҮҮВЭР


Д/Д	Тэмдэглэгээ	δ /мм/	Материалын нэр	Тоо шир	Нэгж жин	Тайлбар
1	2		3	4	5	6
Агаар сэлгэлтийн механик систем /C-1/						
1	ГОСТ-19904-76	δ=0.5мм	Цайрдсан гөлмөн төмөр дугуй хоолой φ100	0.5		у/м
2	ГОСТ-19904-76		Цайрдсан гөлмөн төмөр дугуй хоолой φ140	4.5		у/м
3	ГОСТ-19904-76		Шилжвэр φ100/φ140	1		ш
4			Отвод 90° С φ140	2		ш
5			Сэнстэй сараалж P150	2		ш

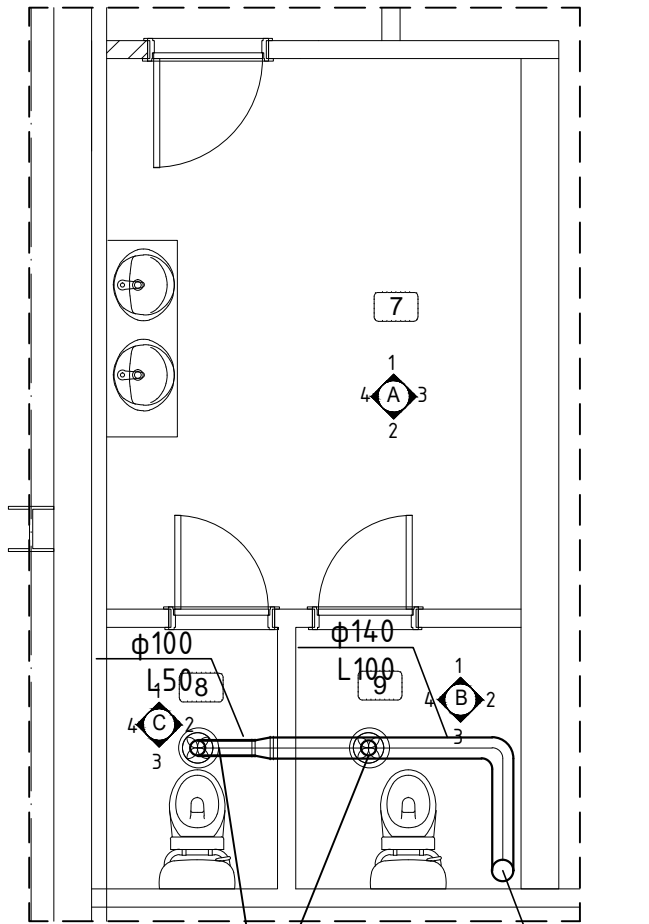

Сэнс. APC10 /2ш/
Ny18W.L50м3/цаг

C-1
φ140

Өрөөний дугаар	Өрөөний нэр	Өрөөний талбай /м2/
7	Ариун цэврийн өрөө-1 /Спорт заал/	14.18
8	Эрэгтэй АЦӨ-2 /Спорт заал/	3.17
9	Эмэгтэй АЦӨ-3 /Спорт заал/	16.51
НИЙТ ТАЛБАЙ		33.86

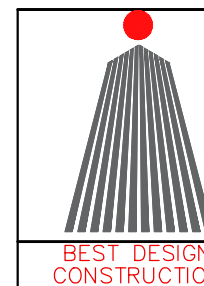

ӨМНӨГОВЬ АЙМАГ. ДАЛАНЗАДГАД СУМ ЕРӨНХИЙ БОЛОВСРОЛЫН СУРГУУЛИУДЫН АРИУН ЦЭВРИЙН ӨРӨӨНИЙ ЗАСВАР /4-Р СУРГУУЛЬ СПОРТ ЗААЛ /

Ариун цэврийн өрөө агаар сэлгэлтийн системийн байгуулалт, тойм материалын түүвэр

Инженер	Ц.Батцэцэг	ЕГ.Шифр:	Масштаб:	Огноо:
Гүйцэтгэсэн	Ц.Батцэцэг	Б.Д.К-33-01/2024		2024
Шалгасан	Ц.Энхцогт	ТГ.Шифр:	Зургийн дугаар:	Хуудас:
			ХАС-2	2



"ТЭМЖИН" ХХК

ЕГ Шифр:ТМХО-22/24

Өмнөговь аймаг. Даланзадгад сум
ЕРӨНХИЙ БОЛОВСРОЛЫН СУРГУУЛИУДЫН АРИУН ЦЭВРИЙН ӨРӨӨНИЙ
ЗАСВАР /4-Р СУРГУУЛИЙН СПОРТ ЗААЛ/

(Цэвэр, бохир усны ажлын зураг)

ЗАХИРАЛ.....Б.ТЭМҮҮЖИН

2024 он

ТАЙЛБАР БИЧИГ, ТАНИХ ТЭМДЭГ

Тайлбар бичиг

Өмнөговь аймаг. Даланзадгад сум Ерөнхий боловсролын сургуулиудын ариун цэврийн өрөөний засварын /4-р сургууль спорт заал/ ус хангамж ариутгах татуургын ажилын зургийг Архитектурын байгуулалтыг үндэслэн Монгол улсын зургийн байгууллагуудын мөрдөж байгаа БНД 40-05-16 "Барилга доторхи ус хангамж ариутгах татуурга" нормуудыг баримтлан боловсруулав.

Зураг төслийн энэ хэсэгт ус хангамж, ариутгах татуургын дараах системийг төлөвлөв.

Үүнд:

Чнд-ахуйн ус хангамжийн систем

Ахуйн ариутгах татуургын систем

Чнд-ахуйн хангамжийн шугам.

Тус барилгын усан хангамжийн эх үүсвэр нь сумын гүний худаг ба одоо байгаа ариун цэврийн өрөөнд холбогдсон. Цэвэр усны шугамыг шалны хийцэд угсрагдана. Барилга дотор хэрэгцээний халуун усны шугам хийгдээгүй байсан тул АЦӨ дүрт агшин зуурын ус халаагчаар хангахаар төлөвлөв. Салбар шугамнуудыг пластмасс хоолойгоор төлөвлөв. Усан хангамж, халуун усны шугам сүлжээг угсрахаар төлөвлөсөн яндан хоолойг эрүүл ахуйн шаардлага, даралт даах чадварыг харгалзан металл пластмасс болон бусад яндан хоолойгоор холбохыг зөвшөөрнө.

Ахуйн ариутгах татуургын шугам

Ариун цэврийн өрөөний засварын ажил тул одоо байгаа шалны хийцэд байгаа шугамаар бохир ус зайлуулахаар төлөвлөв. Бохир усны шугам сүлжээг PVC-U маркын хуванцар хоолойгоор угсрахаар төлөвлөсөн. Сургуулийн барилга нь зоорийн давхаргүй учир шалны хийцэд угсрагдаж гадагш гарах ба 1 гаргалгаатай хийхээр төлөвлөсөн. Барилга доторх бохир усны шугам сүлжээнд агаар солилцуулах босоо шугам, шалгах таг, цэвэрлэгээ зэргийг нормын дагуу төлөвлөв. Мөн барилгаас гарах шугамыг хөлдөлтийн гүнээс доор явуулна. Энэ барилгын хувьд зоорийн давхаргүй учир нэгдүгээр давхарын шалан доогуур субагт угсархаар төлөвлөсөн болно. Ингэхдээ гадна төвийн шугамнаас хамаарна. Салбар шугамыг угсрахдаа налууг норм дүрмийн дагуу угсрана. Босоо шугамуудыг хананаас хөмүтэн дэхэлгээгээр бэхлэнэ.

Барилгын дотор усан хангамж, ариутгах татуургын шугамыг угсрахдаа "Дотор сантехникийн систем" БНД 3.05.01-88-ийн тухайлсан заалтын дагуу угсарч, шахаж шалгаж, угааж цэвэрлэн эрүүл ахуйн шаардлагад нийцүүлэн хийнэ. Системийн угсралтыг норм дүрмийн дагуу гүйцэтгэх ба ил далд ажлын актыг тухай бүрд хөтлөн фото зургаар баримтжуулан, БУА-ын журналыг байнга хөтлөж явах шаардлагатай.

Д/д	Зургийн жагсаалт	Нэрс
1	Тайлбар бичиг, таних тэмдэг, Зургийн жагсаалт	ЦБУ-01
2	Спорт заалны цэвэр, бохир усны шугамын байгуулалт	ЦБУ-02
3	Цэвэр, бохир усны шугамын тойм	ЦБУ-03
4	Материалын түүвэр	ЦБУ-04



Таних тэмдэглэгээ

Нэр	Тэмдэглэгээ	
	Байгуулалт	Тойм
- Чнд ахуйн хүйтэн усны шугам		
-Чнд ахуйн халуун усны шугам		
-Халуун усны эргэлтийн шугам		
-Ариутгах татуургын шугам		
-Цэвэрлэгээ, шалгах таг		
-Угаагуур, угаалтуур		
-Суултуур		
-Ванн		
-Хаалт		
-Үл буцаах хаалт		
-Манометр		
-Галын кран		


	ӨМНӨГОВЬ АЙМАГ. ДАЛАНЗАДГАД СУМ ЕРӨНХИЙ БОЛОВСРОЛЫН СУРГУУЛИУДЫН АРИУН ЦЭВРИЙН ӨРӨӨНИЙ ЗАСВАР /4-Р СУРГУУЛЬ СПОРТ ЗААЛ /				
	Тайлбар бичиг, таних тэмдэг, Зургийн жагсаалт				
	Инженер	Ц.Батцэцэг	ЕГ.Шифр:	Масштаб:	Огноо:
Гүйцэтгэсэн	Ц.Батцэцэг	Б.Д.К-33-01/2024		2024	
Шалгасан	Ц.Энхцогт	ТГ.Шифр:	Зургийн дугаар:	Хуудас:	
			ЦБУ-01	2	

СПОРТ ЗААЛНЫ ЦЭВЭР УСНЫ ШУГАМЫН БАЙГУУЛАЛТ

СПОРТ ЗААЛНЫ БОХИР УСНЫ ШУГАМЫН БАЙГУУЛАЛТ

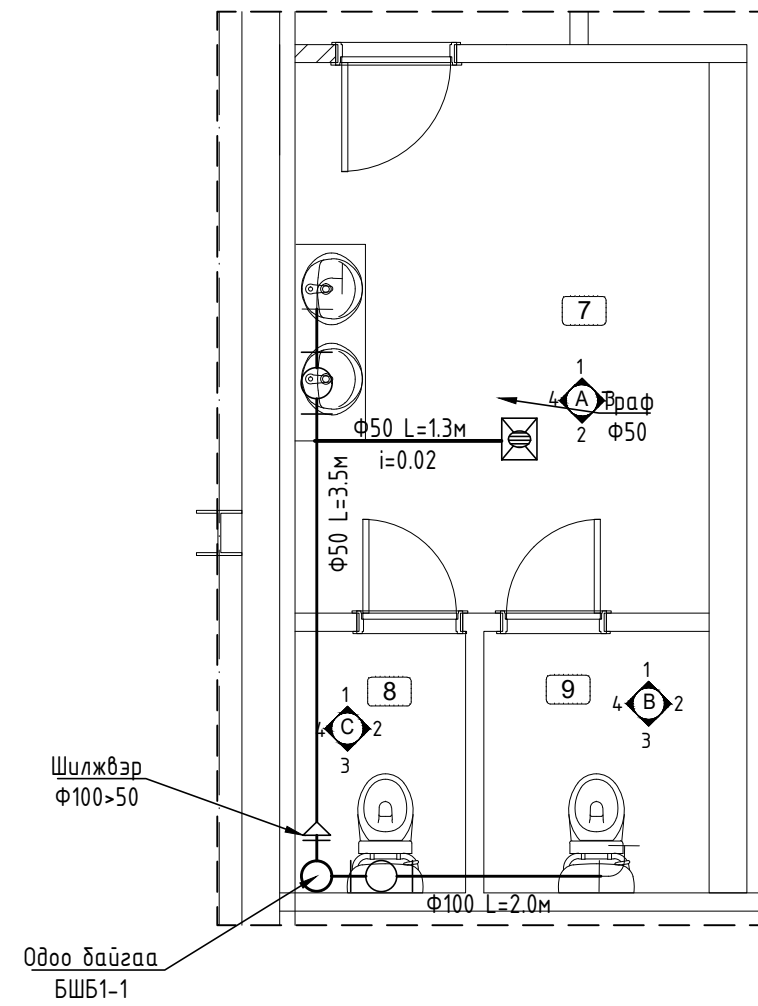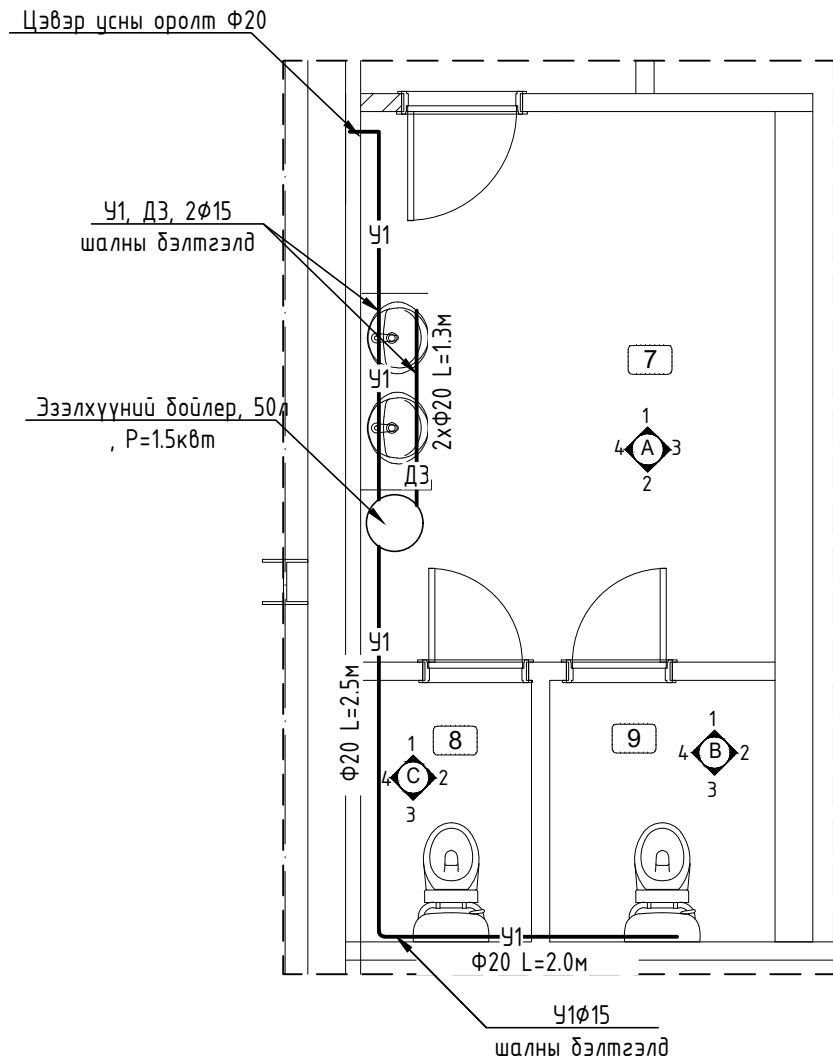

Өрөөний дугаар	Өрөөний нэр	Өрөөний талбай /м2/
7	Ариун цэврийн өрөө-1 /Спорт заал/	14.18
8	Эрэгтэй АЦӨ-2 /Спорт заал/	3.17
9	Эмэгтэй АЦӨ-3 /Спорт заал/	16.51
НИЙТ ТАЛБАЙ		33.86

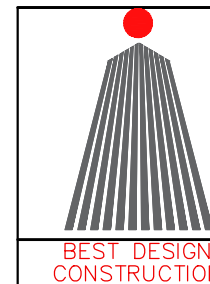


ӨМНӨГОВЬ АЙМАГ. ДАЛАНЗАДГАД СУМ ЕРӨНХИЙ БОЛОВСРОЛЫН СУРГУУЛИУДЫН АРИУН ЦЭВРИЙН ӨРӨӨНИЙ ЗАСВАР /4-Р СУРГУУЛЬ СПОРТ ЗААЛ /



СПОРТ ЗААЛНЫ ЦЭВЭР,БОХИР УСНЫ ШУГАМЫН БАЙГУУЛАЛТ

Инженер	Ц.Батцэцэг	ЕГ.Шифр:	Масштаб:	Огноо:
Гүйцэтгэсэн	Ц.Батцэцэг	Б.Д.К-33-01/2024		2024
Шалгасан	Ц.Энхцогт	ТГ.Шифр:	Зургийн дугаар:	Хуудас:
			ЦБУ-02	2



ЦЭВЭР, БОХИР УСНЫ ШУГАМЫН ТОЙМ

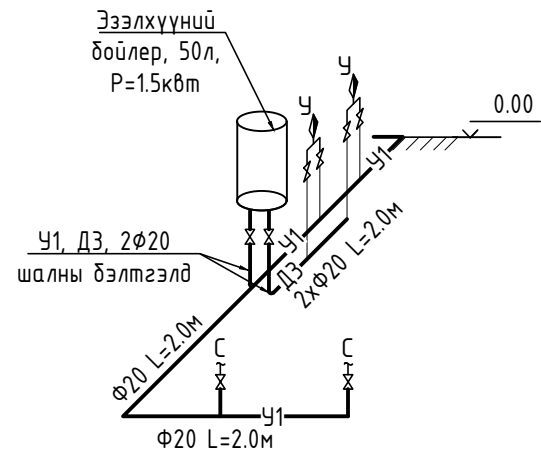

Угаагуурын дохир усны шугамын холболт хийх хэсэглэл-1

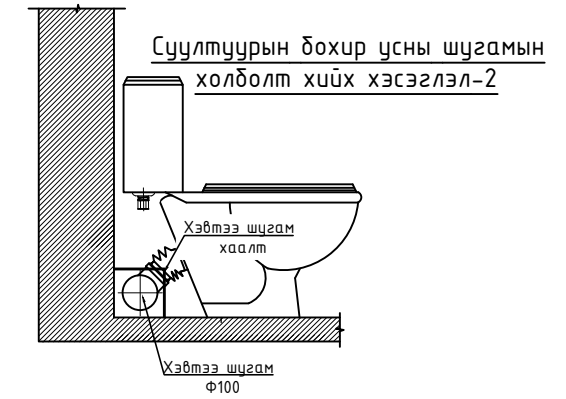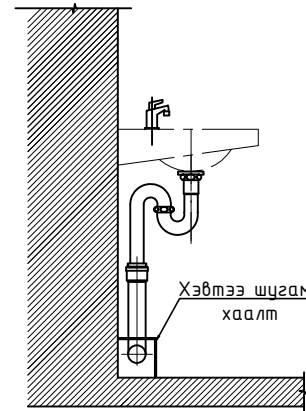

Суултуурын дохир усны шугамын холболт хийх хэсэглэл-2

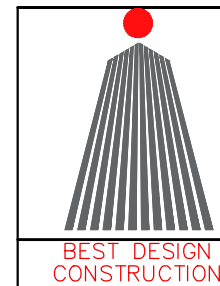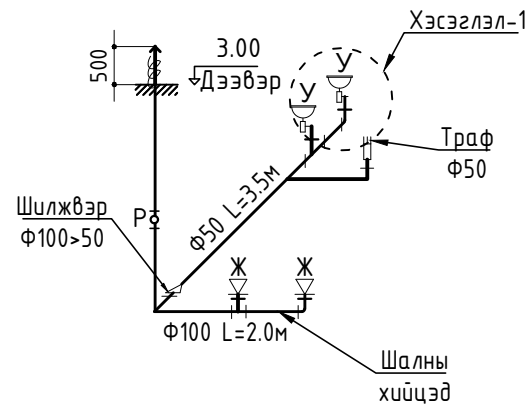


ӨМНӨГОВЬ АЙМАГ, ДАЛАНЗАДГАД СУМ ЕРӨНХИЙ БОЛОВСРОЛЫН СУРГУУЛИУДЫН АРИУН ЦЭВРИЙН ӨРӨӨНИЙ ЗАСВАР /4-Р СУРГУУЛЬ СПОРТ ЗААЛ /

Цэвэр, дохир усны шугамын тойм

Инженер	Ц.Батцэцэг	ЕГ.Шифр:	Масштаб:	Огноо:
Гүйцэтгэсэн	Ц.Батцэцэг	Б.Д.К-33-01/2024		2024
Шалгасан	Ц.Энхцогт	ТГ.Шифр:	Зургийн дугаар:	Хуудас:
			ЦБЧ-03	2

Д/Д	Тэмдэглэгээ	Материалын нэр	Тоо шир	Нэгж жин	Тайлбар
Бохир усны шугамын материалын түүвэр /1,2-р давхар/					
1	PVC-U	Хуванцар хоолой Ф50 /у/м/	4	1.67	
	PVC-U	Хуванцар хоолой Ф110 /у/м/	7	5.36	
2	PVC-U	Булан Ф50мм /ш/	1	0.1	
	PVC-U	Булан Ф110мм 45° /ш/	1	0.5	
3	PVC-U	Шулуун гуравлагч Ф50*50 /ш/	1	0.11	
	PVC-U	Гуравлагч Ф110*50 45° /ш/	1	0.4	
	PVC-U	Гуравлагч Ф110*110 45° /ш/	1	0.65	
4	PVC-U	Цэвэрлэгээний таг Ф110мм /ш/	1		
	PVC-U	Шалгах таг Ф110мм /ш/	1.0		
	PVC-U	Шилжвэр Ф110*50 /ш/	1	0.4	
5	PVC-U	Агааржуулалтын хоолойн малгайвч Ф100	1	0.4	
6	PVC-U	Дөрөвлөгч Ф110*110*110 /ш/	1	0.4	
7	PVC-U	Траф Ф50	1		
Цэвэр усны шугамын материалын түүвэр /хүйтэн, халуун усны шугам/					
8	PPR-E	Хуванцар хоолой Ф20мм /у/м/	10м		
9	P=10 ата ГОСТ 3262-75	Цайрдсан ган хоолой Ф15мм /у/м/	3м		
10	P=10 ата ГОСТ 3262-75	Шилжвэр Ф25/20 /ш/	1		
11	P=10 ата ГОСТ 3262-75	Шилжвэр Ф20/15 /ш/	1		
12	P=10 ата	Булангийн вентиль Ф15 /ш/	6		
13	P=10 ата	хаалт Ф20 /ш/	1		
14		Эзэлхүүний бойлер, 50л, P=1.5квт	1	ком	

Д/д	Тоног төхөөрөмж түүвэр	Тоо хэмжээ /ш/
1	Автомат бидэтэй суултуур	2
2	Мэдрэгчтэй угаагуур	2

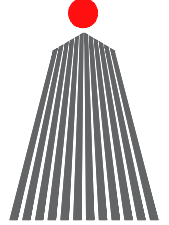	ӨМНӨГОВЬ АЙМАГ. ДАЛАНЗАДГАД СУМ ЕРӨНХИЙ БОЛОВСРОЛЫН СУРГУУЛИУДЫН АРИУН ЦЭВРИЙН ӨРӨӨНИЙ ЗАСВАР /4-Р СУРГУУЛЬ СПОРТ ЗААЛ /				
	Материалын түүвэр				
	Инженер	Ц.Батцэцэг	ЕГ.Шифр:	Масштаб:	Огноо:
	Гүйцэтгэсэн	Ц.Батцэцэг	Б.Д.К-33-01/2024		2024
Шалгасан	Ц.Энхцогт	ТГ.Шифр:	Зургийн дугаар:	Хуудас:	
			ЦБЧ-04	2	



"ТЭМЖИН" ХХК

ЕГ Шифр: ТМХО-22/24

Өмнөговь аймаг. Даланзадгад сум
ЕРӨНХИЙ БОЛОВСРОЛЫН СУРГУУЛИУДЫН АРИУН ЦЭВРИЙН ӨРӨӨНИЙ
ЗАСВАР /4-Р СУРГУУЛИЙН СПОРТ ЗААЛ/

/Хүчит төхөөрөмж болон Дотор гэрэлтүүлэг/

Гүйцэтгэсэн...../Э.Тайванбаяр/
Захирал...../Б.Тэмүүжин/

2024он

Зургын жагсаалт, үндсэн үзүүлэлт

ҮНДСЭН ИЖ БҮРЭН АЖЛЫН ЗУРГИЙН ЖАГСААЛТ

Хуудас	Нэр	Тайлбар
01	Зургийн жагсаалт, үндсэн үзүүлэлт, таних тэмдэг	ХТ-1
02	Тайлбар бичиг	ХТ-2
03	Таних тэмдэг	ХТ-3
04	Автоматжуулсан самбарын бүдүүвч, Материалын түүвэр	ХТ-4
05	Хүчит төхөөрөмжийн байгуулалт Дотор гэрэлтүүлгийн байгуулалт	ХТ-5

ИШ ТАТСАН БОЛОН ХАВСАРГАСАН БИЧИГ БАРИМТЫН ЖАГСААЛТ

Тэмдэглэгээ	Нэр	Тайлбар
БД 43-102-07	Орон сууц, олон нийтийн барилгын цахилгаан тоног төхөөрөмж төлөвлөх ба угсрах,	
БНБД 23-0208	Байгалийн ба зохиомол гэрэлтүүлэг	
БД 43-103-08	Барилга байгууламжийн аянга хамгаалалтын зураг төсөл зохиох заавар,	
БД 43-101-03	Цахилгаан байгууламжийн дүрэм тооцоо	
MNS 3757-16:2015	Цахилгаан тоног төхөөрөмж, гүйдэл дамжуулагчийн таних тэмдэглэгээ.	
	Хавсаргасан бичиг баримтыг А4 форматаас үзнэ үү	

ТАЙЛБАР:

Захиалагч:

Зураг төсөл зохиогч:



Улаанбаатар хот
Сүхбаатар дүүрэг,
11-р хороо
PRO-ONE оффис 904 тоом

"ТЭМЖИН" ХХК

Инженер Э.Тайвандаяр

Гүйцэтгэсэн Э.Тайвандаяр

Шалгасан Б.Тэмүүжин

Төслийн нэр:

ӨМНӨГОВЬ АЙМАГ. ДАЛАНЗАДГАД СУМ ЕРӨНХИЙ
БОЛОВСРОЛЫН СУРГУУЛИУДЫН АРИУН ЦЭВРИЙН
ӨРӨӨНИЙ ЗАСВАР /4-Р СУРГУУЛЬ СПОРТ ЗААЛ /

Үе шат:

Ажлын зураг

Зургийн нэр:

Зургийн үндсэн үзүүлэлт, иж бүрдэл

Масштаб:

M1:100

Зургийн дугаар:

ХТ-1

Хуудас:

5

ЕГ Шифр:

ТМ-72-5/2023

ТГ Шифр:

Огноо:

2024

Төслийн Шифр:

Тайлбар дичиг

1. Ерөнхий өгөгдөл

Өмнөговь аймаг, Даланзадгад сум

ЕРӨНХИЙ БОЛОВСРОЛЫН СУРГУУЛИУДЫН АРИУН ЦЭВРИЙН ӨРӨӨНИЙ ЗАСВАР СПОРТ ЗААЛ

Орон сууцны барилгын дотор цахилгаан хангамжийн зураг төслийг БА болон ББ зургийн даалгаварыг үндэслэн технологийн байгуулалт дээр хүчин төгөлдөр мөрдөж буй доорхи стандартуудыг баримтлан гүйцэтгэв. Үүнд:

- БД 43-102-07 Орон сууц, олон нийтийн барилгын цахилгаан тоног төхөөрөмж төлөвлөх ба угсрах,
- БНБД 23-0208 Байгалийн ба зохиомол гэрэлтүүлэг,
- БД 43-103-08 Барилга байгууламжийн аянга хамгаалалтын зураг төсөл зохиох заавар,
- БД 43-101-03 Цахилгаан байгууламжийн дүрэм.

Цахилгаан сүлжээг доорхи байдлаар гүйцэтгэнэ. Үүнд:

Өрөөнүүд:

1.1 хаалганы бариул талын хананд шалнаас 1,5м өндөрт тоноглох унтраалганууд руу ППВ - 3х2.5 мм2 ба ПВ - 3(1х2.5) мм2 утсыг кабель далдлагчид сүвлэж ханаар ил татна.

1.2 хананд 0,3м өндөрт далд угсрах розеткнүүд руу ПВ - 3х2.5 мм2 утсаар кабель далдлагчид ханаар ил сүвлэж татна

1.3 хуваарилах самбар-с ВВГ кабелиар илээр кабелийн тавиур дээр, ханаар ил кабель далдлагчид сүвлэн.

1.5 Ариун цэврийн өрөөнд шалнаас 1,5м өндөрт тоноглох хамгаалагдсан розеткнүүд руу ПВ - 3х2.5 мм2 утсаар кабель далдлачаар ханаар ил сүвлэн.

3. Цахилгааны дотоод сүлжээний байгуулалт.

Цахилгаан сүлжээний байгуулалтыг «БД 43-101-03 Цахилгаан байгууламжийн дүрэм»-д заасан шаардлагуудын дагуу зэс голтой утас, кабелиар гүйцэтгэнэ.

Нэг фазын хэрэглэгчдийг 3-утаст, 3 фазын хэрэглэгчийг нойлийн утас нь фазын утастай ижил голчтой 5-утаст дамжуулагчаар тэжээнэ.

Хамгаалалтын (РЕ) дамжуулагчийн хөндлөн огтлол нь фазын утас нь 16 мм2 хүртэл бол ижил, түүнээс дээш бол фазын утасны хөндлөн огтлолын 50%-тай тэнцүү байхаар сонгоно.

Хүчин төгөлдөр мөрдөгдөж буй норм, стандартын дагуу цахилгаан дамжуулах утас, кабелийг хана ба хучилтаар пластмассан хоолойд сүвлэн далд буюу илээр, барилгын босоо сувагт кабелийн тавиур дээр ВВГ кабелиар ил татна.

4. Гэрэлтүүлэг. Гэрэлтүүлгийн удирдлага. ЦЭХ-ний хэмнэлт.

Уг нийтийн зөөврийн ариун цэврийн өрөөнд ус чийгнээс хамгаалагдсан IP54 маркын лед гэрэл төлөвлөсөн.

5. Аянга хамгаалалт

Уг нийтийн зөөврийн ариун цэврийн өрөөнд тухайн газарын хөрсөнд хэмжилт хийлгэж хөрсний эсэргүүцэлийг 4ом-с хэтрүүлэхгүй газардуулгын байгуулалтыг төлөвлөнө.

ТАЙЛБАР:

Захиалагч:

Зураг төсөл зохиогч:



Улаанбаатар хот
Сүхбаатар дүүрэг,
11-р хороо
PRO-ONE оффис 904 тоом

"ТЭМЖИН" ХХК

Инженер Э.Тайвандаяр

Гүйцэтгэсэн Э.Тайвандаяр

Шалгасан Б.Тэмүүжин

Төслийн нэр:

ӨМНӨГОВЬ АЙМАГ. ДАЛАНЗАДГАД СУМ ЕРӨНХИЙ
БОЛОВСРОЛЫН СУРГУУЛИУДЫН АРИУН ЦЭВРИЙН
ӨРӨӨНИЙ ЗАСВАР /4-Р СУРГУУЛЬ СПОРТ ЗААЛ /

Үе шат:

Ажлын зураг

Зургийн нэр:


Тайлбар дичиг

Масштаб: М1:100
Зургийн дугаар: ХТ-2
Хуудас: 5

ЕГ Шифр: ТМ-22/2023
ТГ Шифр:
Огноо: 2024


Төслийн Шифр:

1	2	3	4	5	6	7	8	9	10	11	12		
A	Таних тэмдэг										ТАЙЛБАР:	A	
B	D/д	Нэр										Таних тэмдэг	B
	1	Хүчний хуваарилах самбар											
	2	Гэрэлтүүлгийн хуваарилах самбар											
	3	Автомат сэлгэн залгагчын самбар											
	4	Хүчний хуваарилах самбар											
	5	Ослын гэрэлтүүлгийн хуваарилах самбар											
C	6	Тоолуур											C
	7	Патрон таазны											
	8	Хананд байршуулах гэрэлтүүлэгч											
	9	Улайсах хөдөлгөөн мэдрэгчтэй гэрэлтүүлэгч											
	10	Улайсах таазны гэрэлтүүлэгч											
D	11	Өдрийн чийдэнтэй гэрэлтүүлэгч											D
	12	"Гарах" дичигтэй хананд тавих цэнэглэгддэг батареу дүхүү гэрэлтүүлэгч											
	13	Ердийн далд тавих унтраалга											
	14	Ердийн далд тавих хоёрлосон унтраалга											
	15	Газардуулагч контакттай далд хоёрлосон розетк											
E	16	Газардуулагч контакттай далд шалны розетк											E
	17	Газардуулагч контакттай ул хамгаалагдсан											
	18	Газардуулагч контакттай шалны хоёрлосон далд розетк											
	19	Газардуулагч контакттай далд розетк											
	20	Газардуулгын гүйдэл илрүүлэгчтэй автомат											
F	21	Ердийн 1Ф, 3Ф-ын автомат											F
	22	Цэнэг шавхагч ОПС1-В/4, ОПС1-С/4, ОПС1-Д/2,											
	23	Гал хамгаалагч											
	24	Гүйдэл хэмжигч (Амперметр)											
	25	Хүчдэр хэмжигч (Вольтметр)											
G	26	Дамжуулагчын давхар хоорондын шилжвэр											G
	27	Дамжуулагч утас											
	28	Ослын гэрлийн дамжуулагч утас											
	29	Босоо электрод											
	30	Тусгаарлагч дэр											
H	31	Гадна газардуулгын хүрээ											H
	32	Аянгын хүлээн авагч тор											
	1	2	3	4	5	6	7	8	9	10	11	12	

Захиалагч:		
 Улаанбаатар хот Сүхбаатар дүүрэг, 11-р хороо PRO-ONE оффис 904 тоом "ТЭМЖИН" ХХК		
Инженер	Э.Тайвандбаяр	
Гүйцэтгэсэн	Э.Тайвандбаяр	
Шалгасан	Б.Тэмүүжин	
Төслийн нэр:		
ӨМНӨГОВЬ АЙМАГ. ДАЛАНЗАДГАД СУМ ЕРӨНХИЙ БОЛОВСРОЛЫН СУРГУУЛИУДЫН АРИУН ЦЭВРИЙН ӨРӨӨНИЙ ЗАСВАР /4-Р СУРГУУЛЬ СПОРТ ЗААЛ /		
Үе шат: Ажлын зураг		
Зургийн нэр: Таних тэмдэг		
Масштаб: М1:100	Зургийн дугаар: ХТ-3	Хуудас: 9
ЕГ Шифр: ТМ-22/2023	ТГ Шифр:	Огноо: 2024
Төслийн Шифр:		

АВТОМАТЖУУЛСАН САМБАРЫН ТООЦООНЫ БҮДҮҮВЧ (АС-1)

1-Р Давхарын эрэгтэй ариун цэвэрийн өрөө

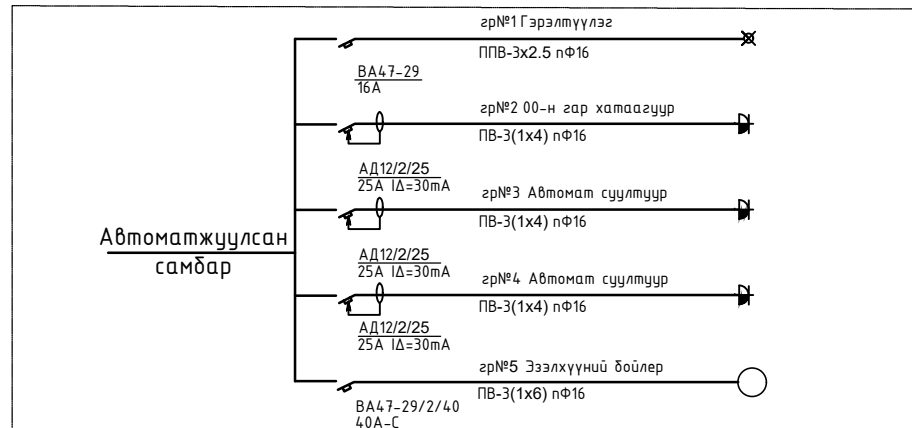

МАТЕРИАЛЫН ТҮҮВЭР

Д/д	Нэр	Маяг	Хэм. нэгж	Тоо	Тайлбар
1	Автоматжуулалтын самбар		ш	1	
1.1	Группт:				
1.2	ВА47-29/1/16А- Автомат таслуур		ш	1	
1.3	АД12-12/2/25А- Автомат таслуур		ш	3	
1.4	ВА47-29/2/40А- Автомат таслуур		ш	1	

Д/д	Нэр	Маяг	Хэм. нэгж	Тоо	Тайлбар
15	Туузан LED гэрэлтүүлэгч, 230В, 12Вт, IP20		ш	01	
16	Таазанд суух нүдэн гэрэл 230В, 12Вт, IP20		ш	14	
17	Далд тавих, гурван туйлт унтраалга, 230В, 16А, IP20		ш	1	
			ш	1	
18	Далд тавих, газардуулагч контакттай хоёрлосон магтай хамгаалагдсан розетк, 230В, 25А, IP20		ш	3	
19	Утас салбарлах хайрцаг		ш	0	
20	Унтраалга, розетк цусрах хайрцаг		ш	5	
21	Ээс голтой, ПВХ тусгаарлагчтай хавтгай утас, Ф2х2.5мм2	ПВВ-660	ш	1	
22	Ээс голтой, ПВХ тусгаарлагчтай утас, Ф3(1х2.5)мм2	ПВ-660	ш	29	
23	Мөн Ф3(1х4)мм2	ПВ-660	ш	22	
24	Мөн Ф3(1х6)мм2		ш	5	
25	Гал дэмжээгүй ПВХ-хуванцар хоолой, Ф16мм		ш	60	

ТАЙЛБАР:

Захиалагч:

Зураг төсөл зохиогч:



Улаанбаатар хот
Сүхбаатар дүүрэг,
11-р хороо
PRO-ONE оффис 904 тоом

"ТЭМЖИН" ХХК

Инженер Э.Тайвандбаяр

Гүйцэтгэсэн Э.Тайвандбаяр

Шалгасан Б.Тэмүүжин

Төслийн нэр:

ӨМНӨГОВЬ АЙМАГ. ДАЛАНЗАДГАД СУМ ЕРӨНХИЙ
БОЛОВСРОЛЫН СУРГУУЛИУДЫН АРИУН ЦЭВРИЙН
ӨРӨӨНИЙ ЗАСВАР /4-Р СУРГУУЛЬ СПОРТ ЗААЛ /

Үе шат:

Ажлын зураг

Зургийн нэр:

Автоматжуулсан самбар, Материалын
түүвэр

Масштаб:

Зургийн дүгээр: ХТ-4
Хуудас: 5

ЕГ Шифр:

ТМ-22/2023

ТГ Шифр:



Огноо:

2024

Төслийн Шифр:


СПОРТ ЗААЛНЫ ХҮЧИТ ТӨХӨӨРӨМЖИЙН БАЙГУУЛАЛТ

СПОРТ ЗААЛНЫ ГЭРЭЛТҮҮЛЭГИЙН БАЙГУУЛАЛТ

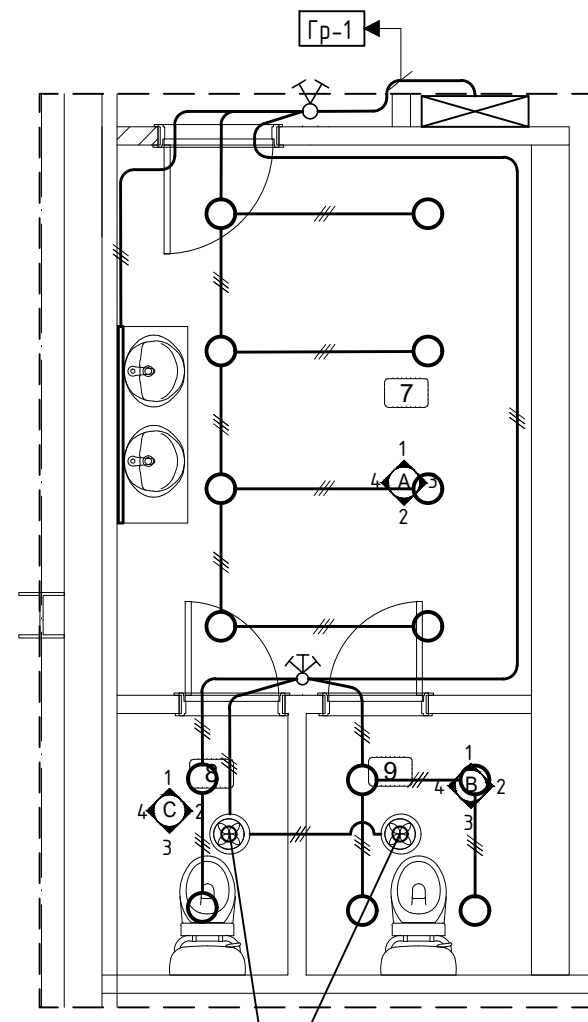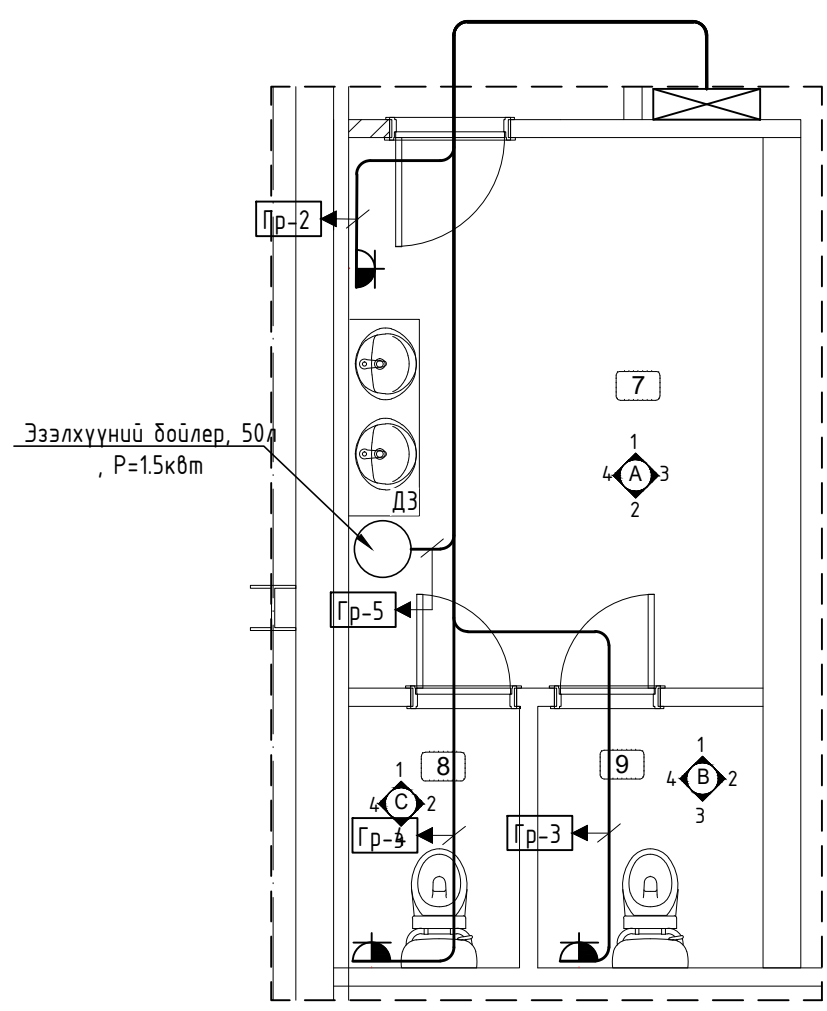

Сэнс. АРС10 /2ш/
Ну18W.L50м3/цаг

Өрөөний дугаар	Өрөөний нэр	Өрөөний талбай /м2/
7	Ариун цэврийн өрөө-1 /Спорт заал/	14.18
8	Эрэгтэй АЦӨ-2 /Спорт заал/	3.17
9	Эмэгтэй АЦӨ-3 /Спорт заал/	16.51
НИЙТ ТАЛБАЙ		33.86

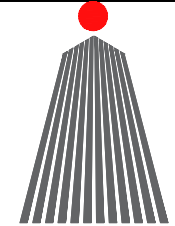 <p>BEST DESIGN CONSTRUCTION</p>	ӨМНӨГОВЬ АЙМАГ. ДАЛАНЗАДГАД СУМ ЕРӨНХИЙ БОЛОВСРОЛЫН СУРГУУЛИУДЫН АРИУН ЦЭВРИЙН ӨРӨӨНИЙ ЗАСВАР /4-Р СУРГУУЛЬ СПОРТ ЗААЛ /				
	Б-БЛОКЫН 1,2-Р ДАВХРЫН ХҮЧИТ ТӨХӨӨРӨМЖ БОЛОН ГЭРЭЛТҮҮЛЭГИЙН БАЙГУУЛАЛТ				
	Инженер	Ц.Батцэцэг	ЕГ.Шифр:	Масштаб:	Огноо:
Гүйцэтгэсэн	Ц.Батцэцэг	Б.Д.К-33-01/2024		2024	
Шалгасан	Ц.Энхцогт	ТГ.Шифр:	Зургийн дугаар:	Хуудас:	
			ХТ-5	2	