

Үндэсний хамтарсан хуульчдын 2023 он

“Дукат” ХХК-ийн захирал /С.Амгунцэцэг/  


ҮБС аймаг, Улаанбаатар сум, 5-р баг  
БИЗНЕС ИНКУБАТОР ТӨВИЙН БАРИЛГА  
/Гадна холбооны ажлын зурас/


Тусгай зөвшөөрөл: 3116-29/22  
Зургууль шифр: DC-23-A3-46

  
“DUCAT” Co., Ltd  
Engineering Design







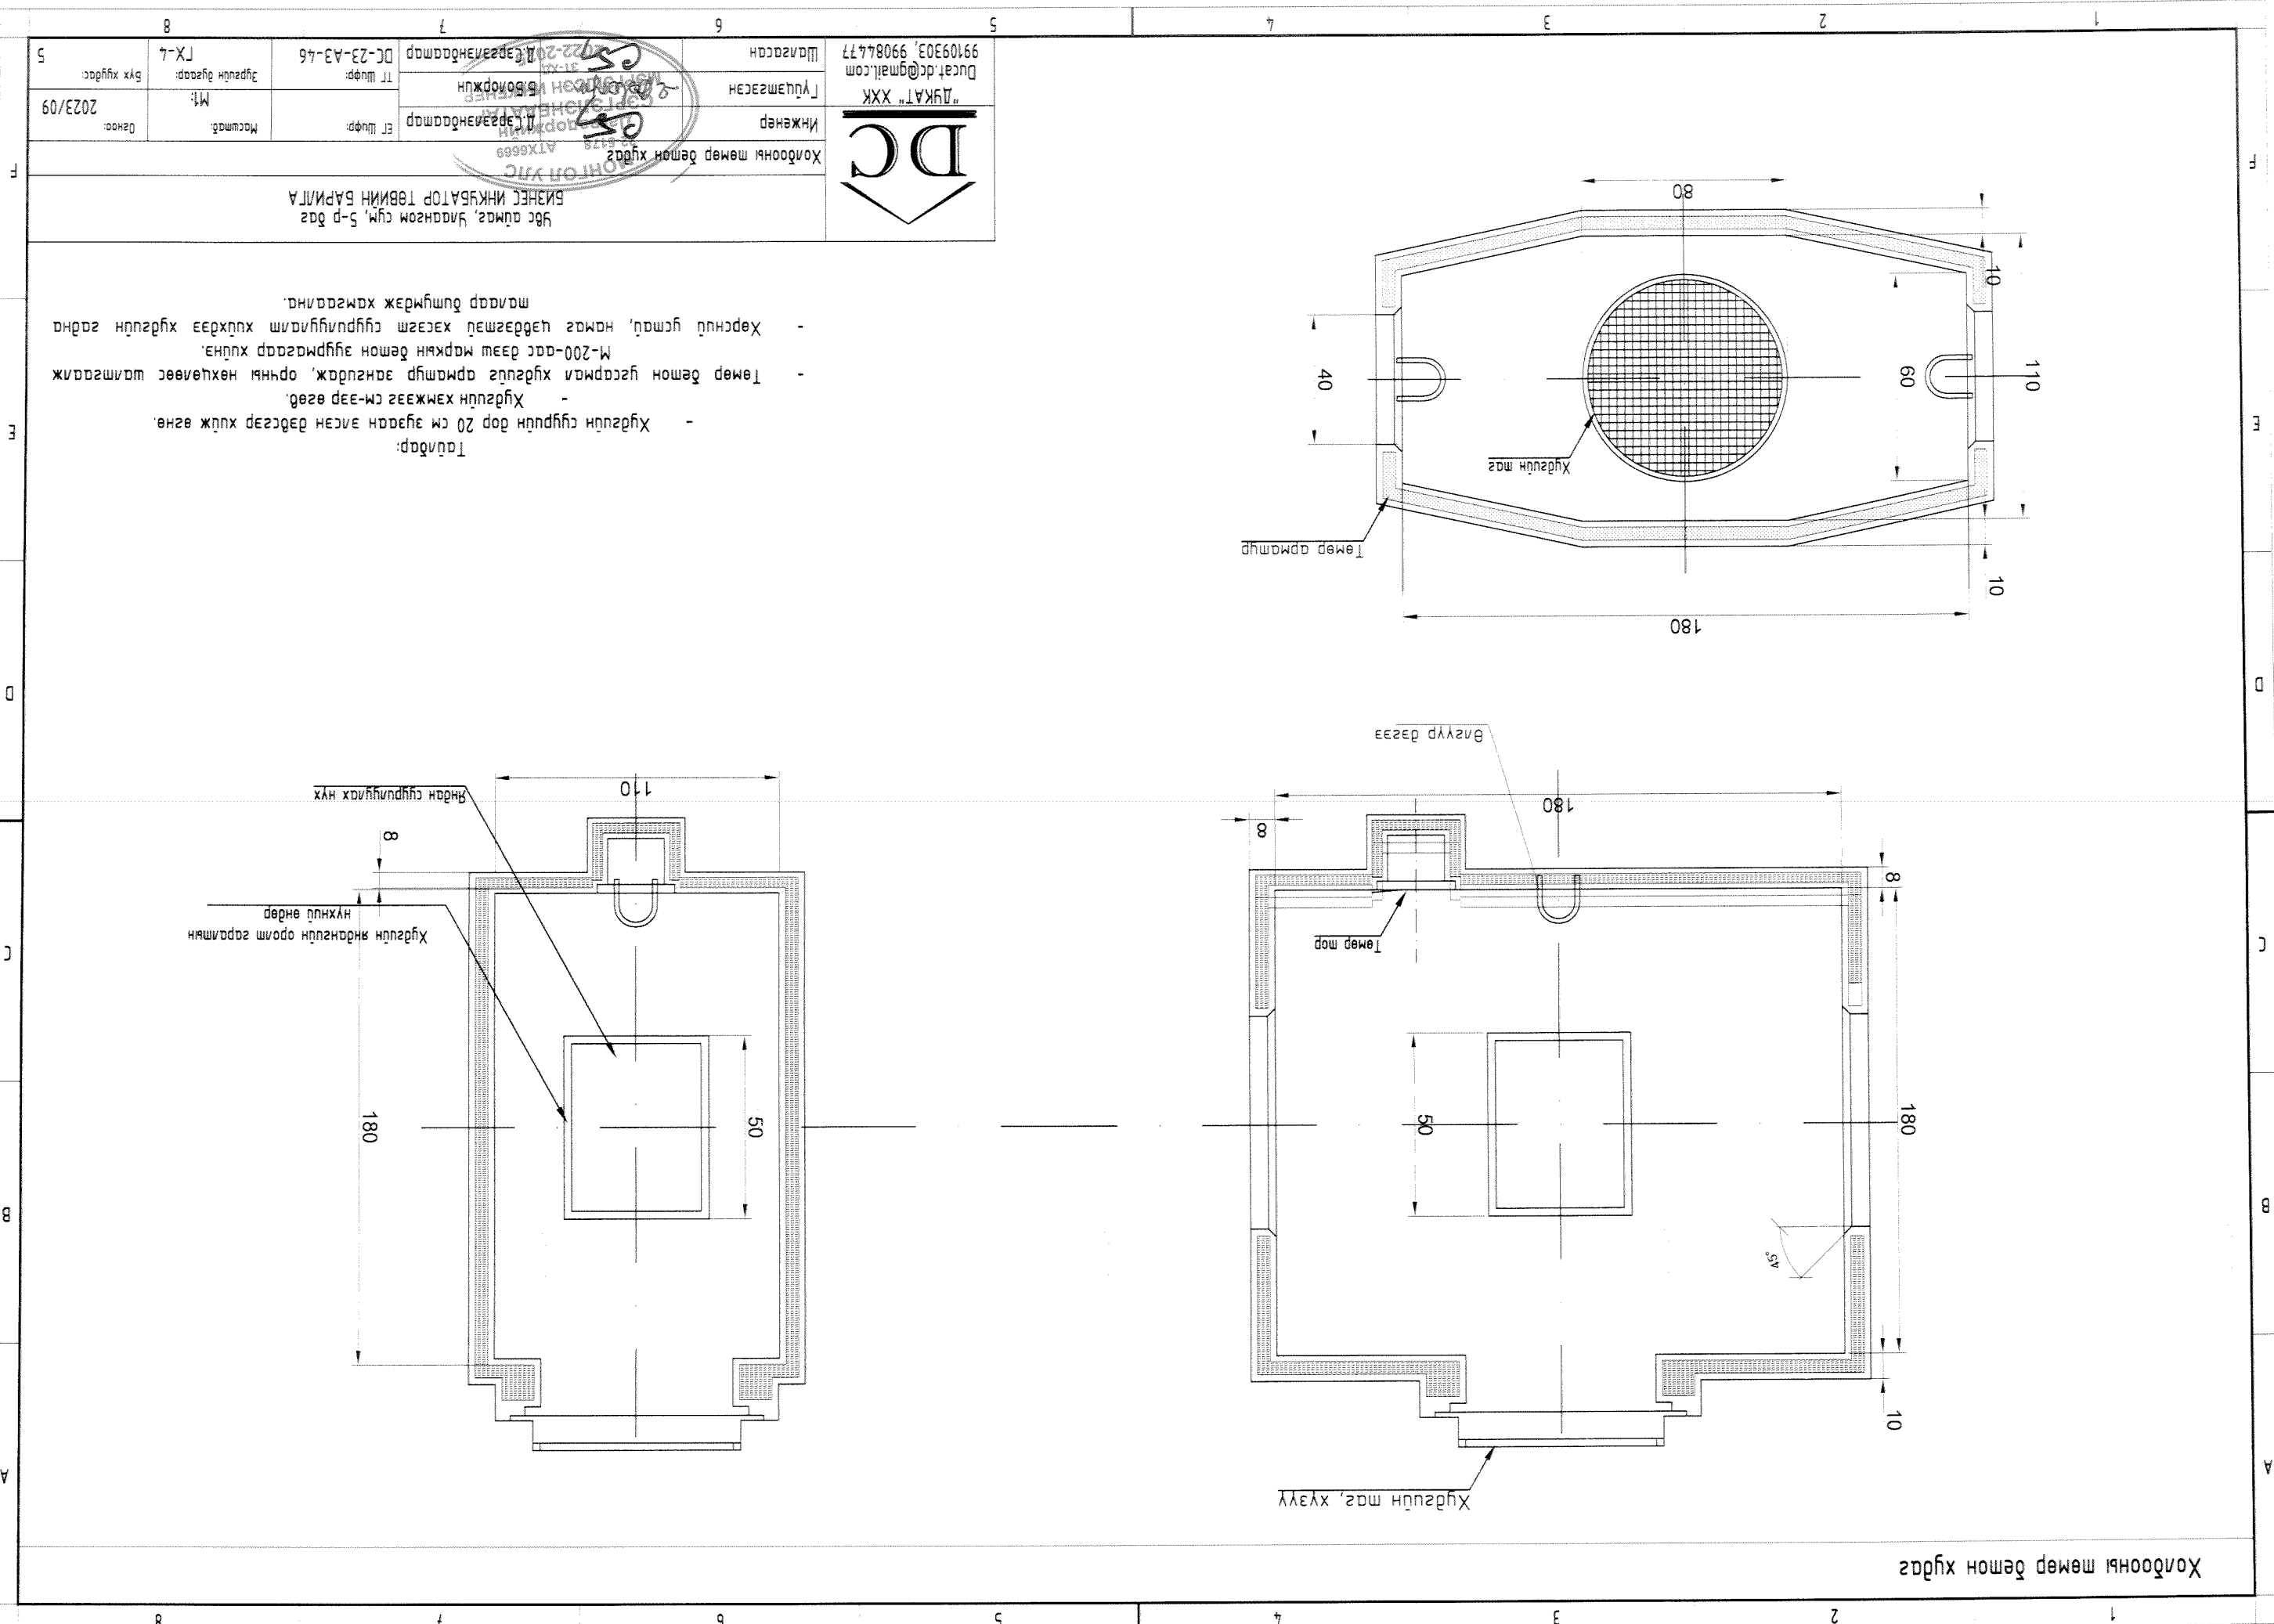

Холбооны төмөр бөмөр бетон худаг


Хүдсийн заг, хэзүү

Төмөр заг

Бэлгээр багээ

Төмөр арматур

Хүдсийн заг

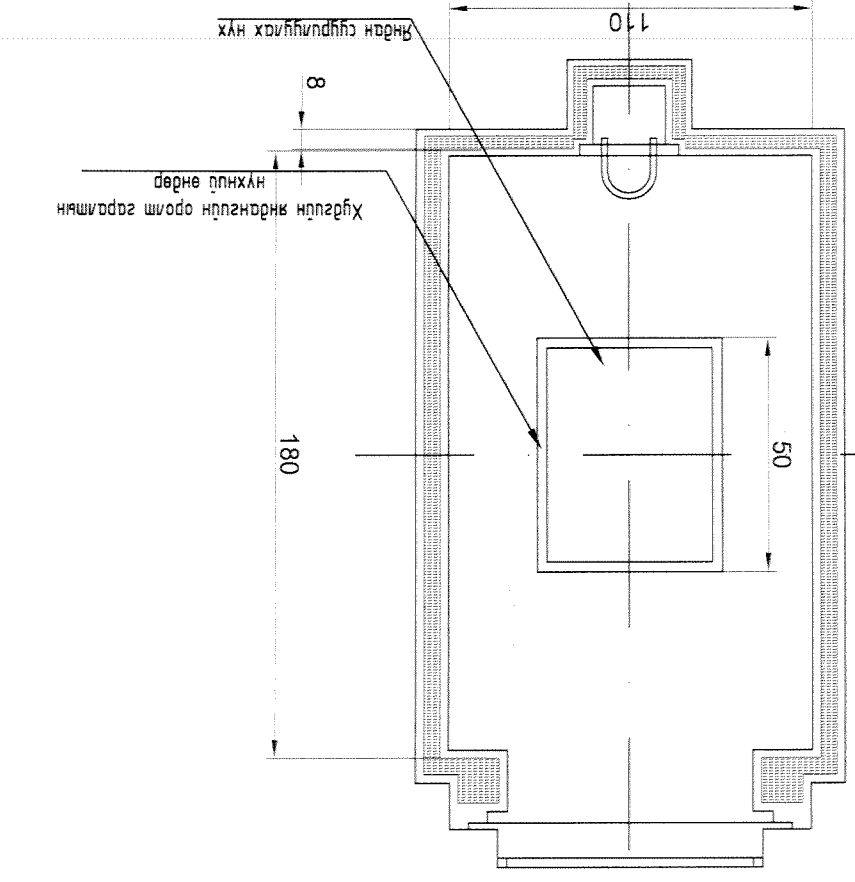


- Хүдсийн сургуульн дор 20 см зурагн эвсэн дэвсгэр хийж өгнө.
- Хүдсийн хэмжээг см-ээр өгөв.
- Төмөр бөмөрн худагд арматур өнгөндөж, орчмын нөхцөлөөс шалгаралж M-200-аас дээш маркмын бөмөрн зуурмагдар хийнэ.
- Хөрстий гсмд, нмгас чөдөгтөй хэсэгт сургуулийгалим худагд худагд гэднэ. мавар бүлчмдөж камраална.

Уг дамж, Улааном сүм, 5-р баг  
БИЖНЭС ИНЖЕРАТОР ТӨВИЙН БАРИЛА



Холбооны төмөр бөмөр бетон худаг	Инженер	М: 2023/09
Дуцагт dc@mail.com	Түвшээсэн	М: 2023/09
99109303, 99084477	Шлагсан	М: 2023/09
DC-23-А3-46	Эргэлийн зураг	М: 2023/09
ТХ-7	Бүх хуудас	М: 2023/09



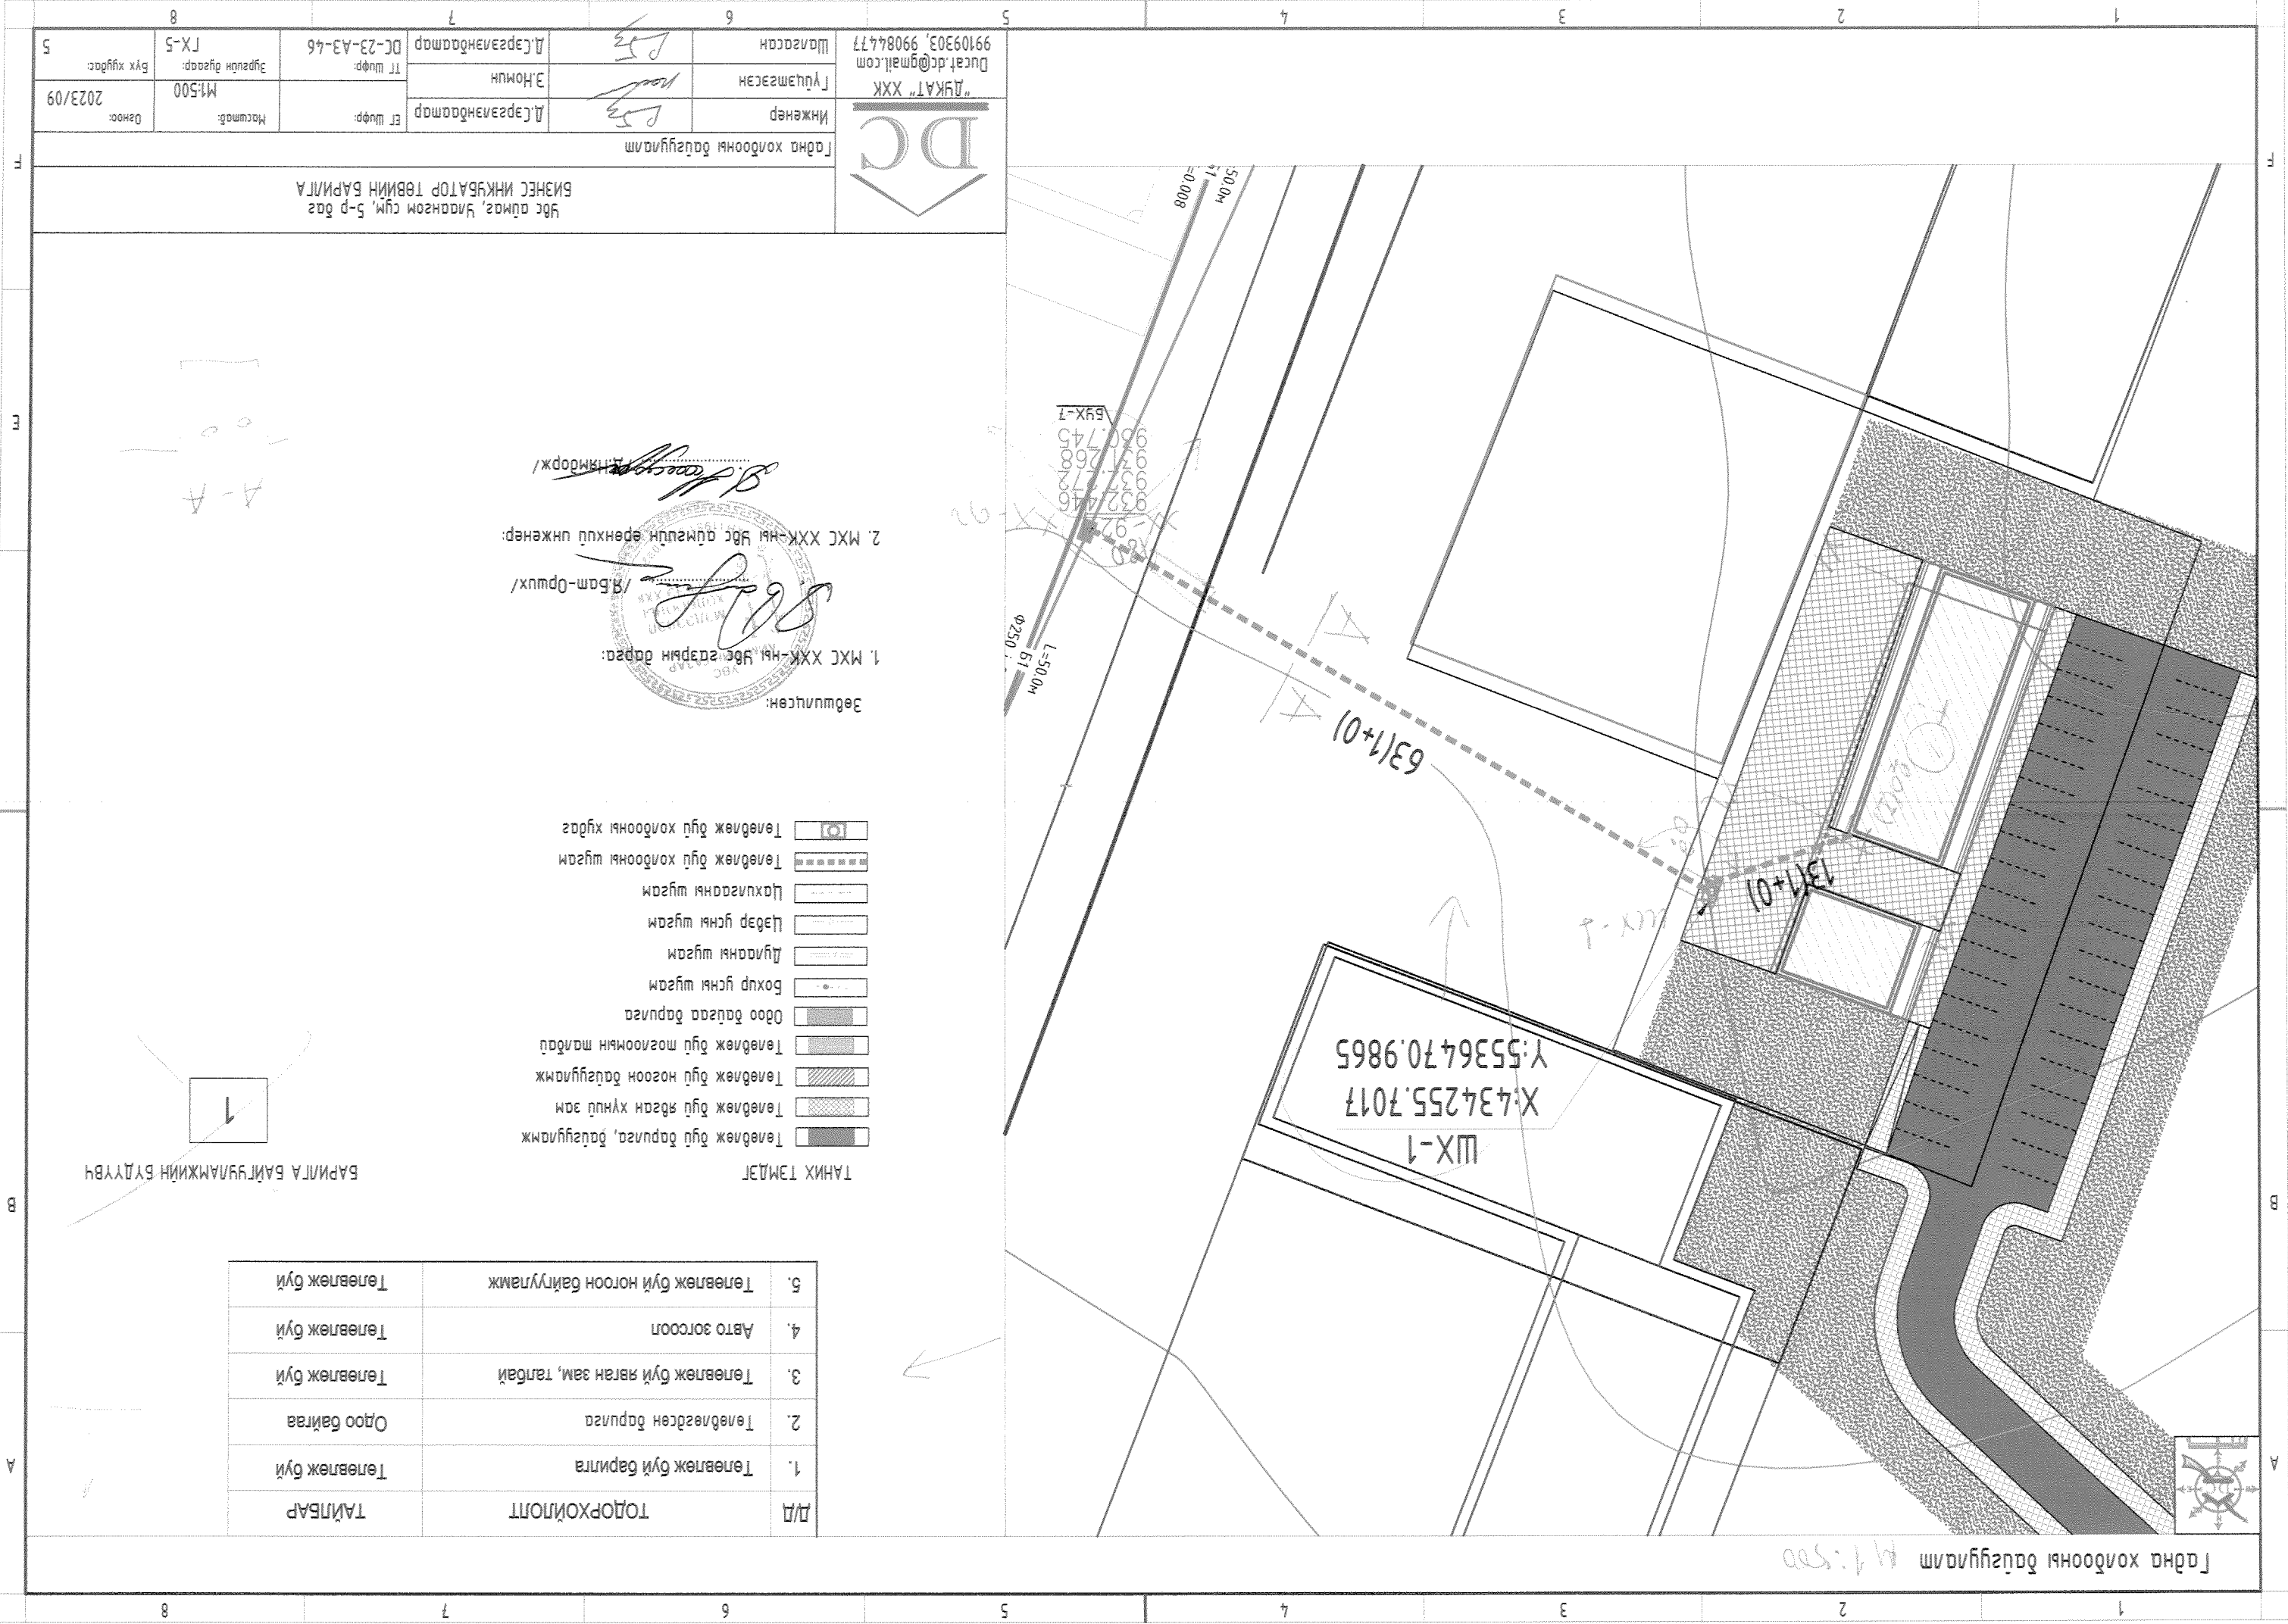

Инженер	Д.Сэрэндамдар	Масштаб:	1:500	Дата:	2023/09
Гүйцэтгэсэн	Э.Номин	Зургийн дугаар:	ЛХ-5	Бүх хуудас:	5
Шалсан	Д.Сэрэндамдар	Ц-23-А3-66			



Удсаж, Улааном сум, 5-р баг  
БИЗНЕС ИНКУБАТОР ТӨВИЙН БАРИЛА

Зөвшөөрсөн:  
1. МХС ХХК-ийн Удсаж багас  
2. МХС ХХК-ийн Удсаж багасны инженер  
/Бам-Орших/

- ТАНИХ ТЭМДЭГ
- Төвлөж буй хөдөөний хядаг
  - Төвлөж буй хөдөөний шугам
  - Цахилгааны шугам
  - Цахилгааны шугам
  - Дугааны шугам
  - Бохор усны шугам
  - Одоо байгаа барилга
  - Төвлөж буй могооны мандал
  - Төвлөж буй ногоон байгууламж
  - Төвлөж буй явган хувийн зам
  - Төвлөж буй барилга, байгууламж

1.	Төвлөж буй барилга	Төвлөж буй ТАИЛАР
2.	Төвлөгдсөн барилга	Төвлөж буй Одоо байгаа
3.	Төвлөж буй явган зам, талбай	Төвлөж буй
4.	Авто зоргоол	Төвлөж буй
5.	Төвлөж буй ногоон байгууламж	Төвлөж буй

БАРИЛА БАЙГУУЛАМЖИЙН БУДУУВЧ

Гадна хөдөөний байгууламж 4:1

