

“ГЕГАНТИК СТАР” ХХК

Зургийн шифр: ГС 05/2024

ӨВӨРХАНГАЙ АЙМАГ

АРВАЙХЭЭР СУМЫН НИСЭХ ХҮРТЭЛХ АВТО ЗАМ,
ЗОГСООЛЫН ШИНЭЧЛЭЛТИЙН ТЕХНИКИЙН ЗУРАГ ТӨСӨЛ

БОЛОВСРУУЛСАН:

“ГЕГАНТИК СТАР” ХХК-ийн Захирал:



Б.Гантулга

“ГЕГАНТИК СТАР” ХХК-ийн Инженер:

А.Жигжид

УЛААНБААТАР ХОТ, 2024 ОН

Нисэх хүртэлх авто зам, зогсоол



Өвөрхангай аймаг, Арвайхээр сум


Legend



ТАНИХ ТЭМДЭГ

 — Төлөвлөгдөж буй авто зогсоол


"ГЕАНТИК СТАР" ХХК БГДүүрэг, 24-р хороо, Энгалсийн гудамж, Алтай хотхон, 20-р байр, 76 тоот	НИСЭХ ХҮРТЭЛХ АВТО ЗАМ, ЗОГСООЛЫН ЗАСВАР ШИНЭЧЛЭЛТИЙН ЗУРАГТ ТӨСӨЛ			БТЗ		
	З/Е инженер	Б.Гантулга		БАЙРШЛЫН ТОЙМ ЗУРАГ		
	Зургийн инж	А.Жигжид				
	Гүйцэтгэсэн	А.Жигжид			Масштаб: -	үе шат
"Гегантик Стар ХХК"	Шалгасан	Б.Гантулга	Шифр: ГС 05/2024	A3	1	1
				2024/04 Сар		

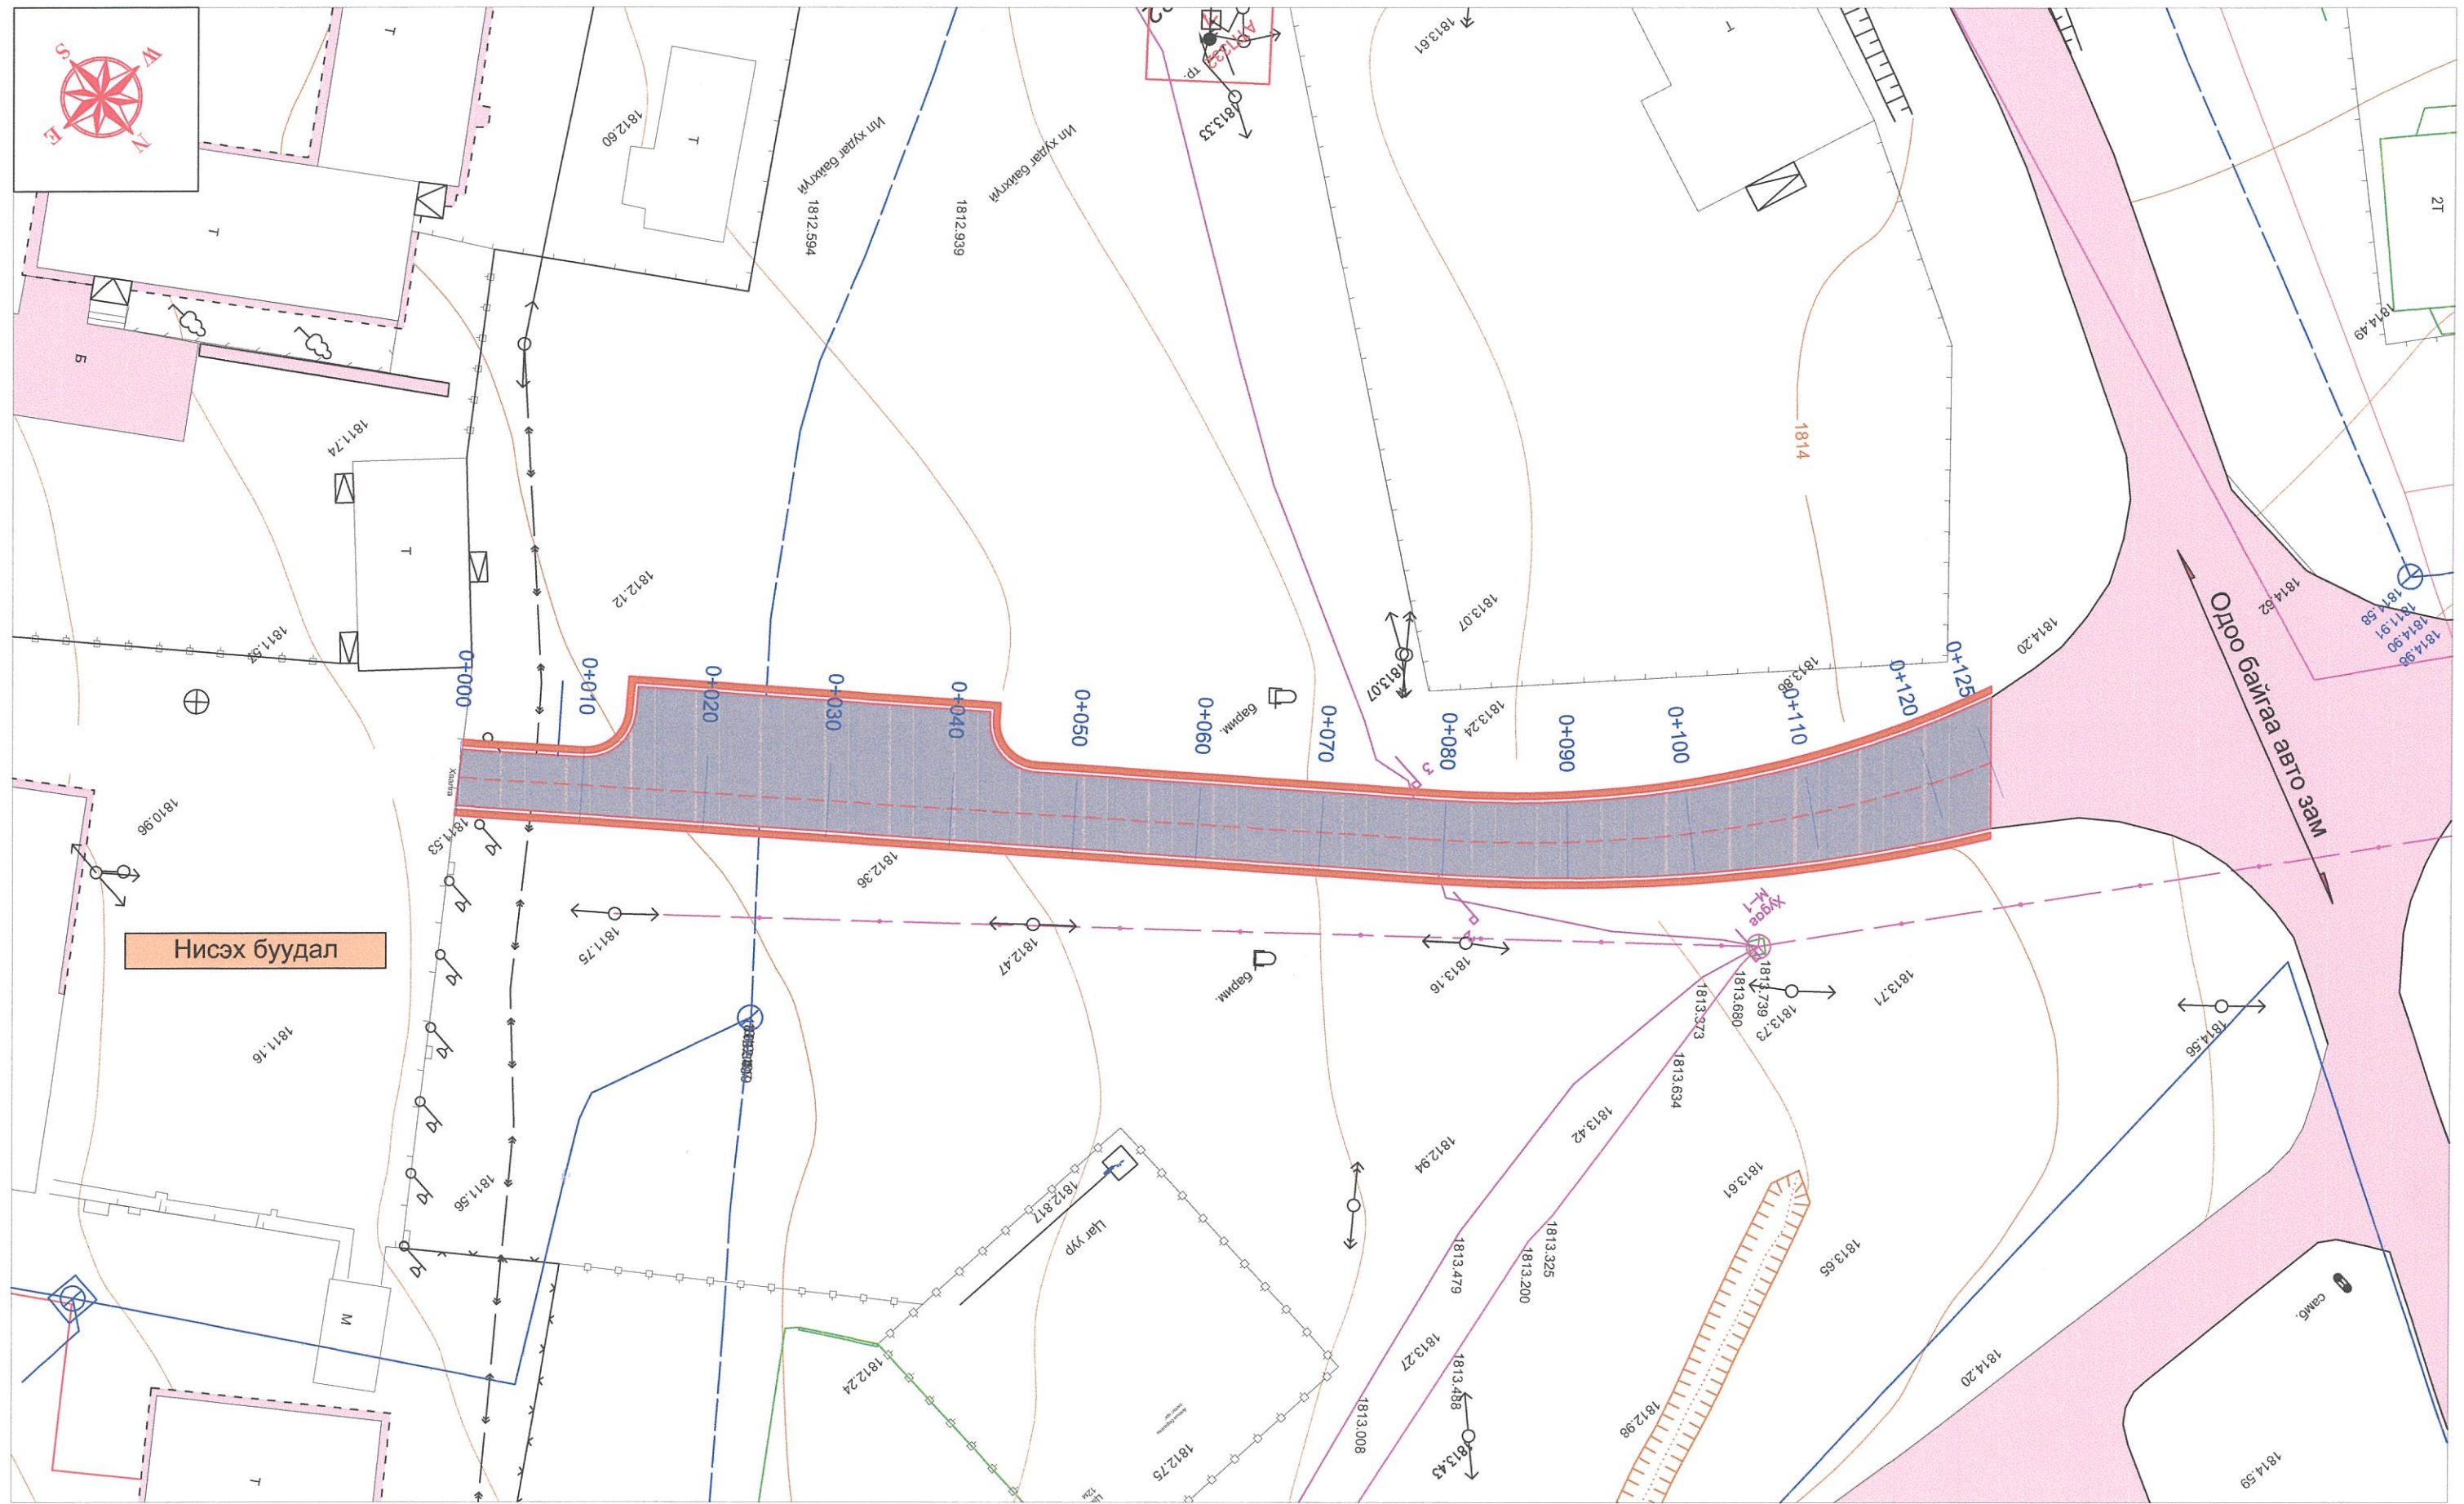

ТАНИХ ТЭМДЭГ


- Төлөвлөгдөж буй авто зогсоол
- Бохир усны шугам
- Одоо байгаа барилга
- Цахилгааны шон
- Холбооны шугам
- Цэвэр усны шугам
- Дулааны шугам
- Өндрийн бичиглэл хаяалбар

"ГЕГАНТИК СТАР" ХХК БГДүүрэг, 24-р хороо, Энгалсийн гудамж, Алтай хотхон, 20-р байр, 76 тоот "Гегантик Стар ХХК"	НИСЭХ ХҮРТЭЛХ АВТО ЗАМ, ЗОГСООЛЫН ЗАСВАР ШИНЭЧЛЭЛТИЙН ЗУРАГТ ТӨСӨЛ			ДЗ
	З/Е инженер	Б.Гантулга		ДЭВСГЭР ЗУРАГ
Зургийн инж	А.Жигжид			үе шат
Гүйцэтгэсэн	А.Жигжид		А3	1
Шалгасан	Б.Гантулга		Шифр: ГС 05/2024	2024/04 Сар






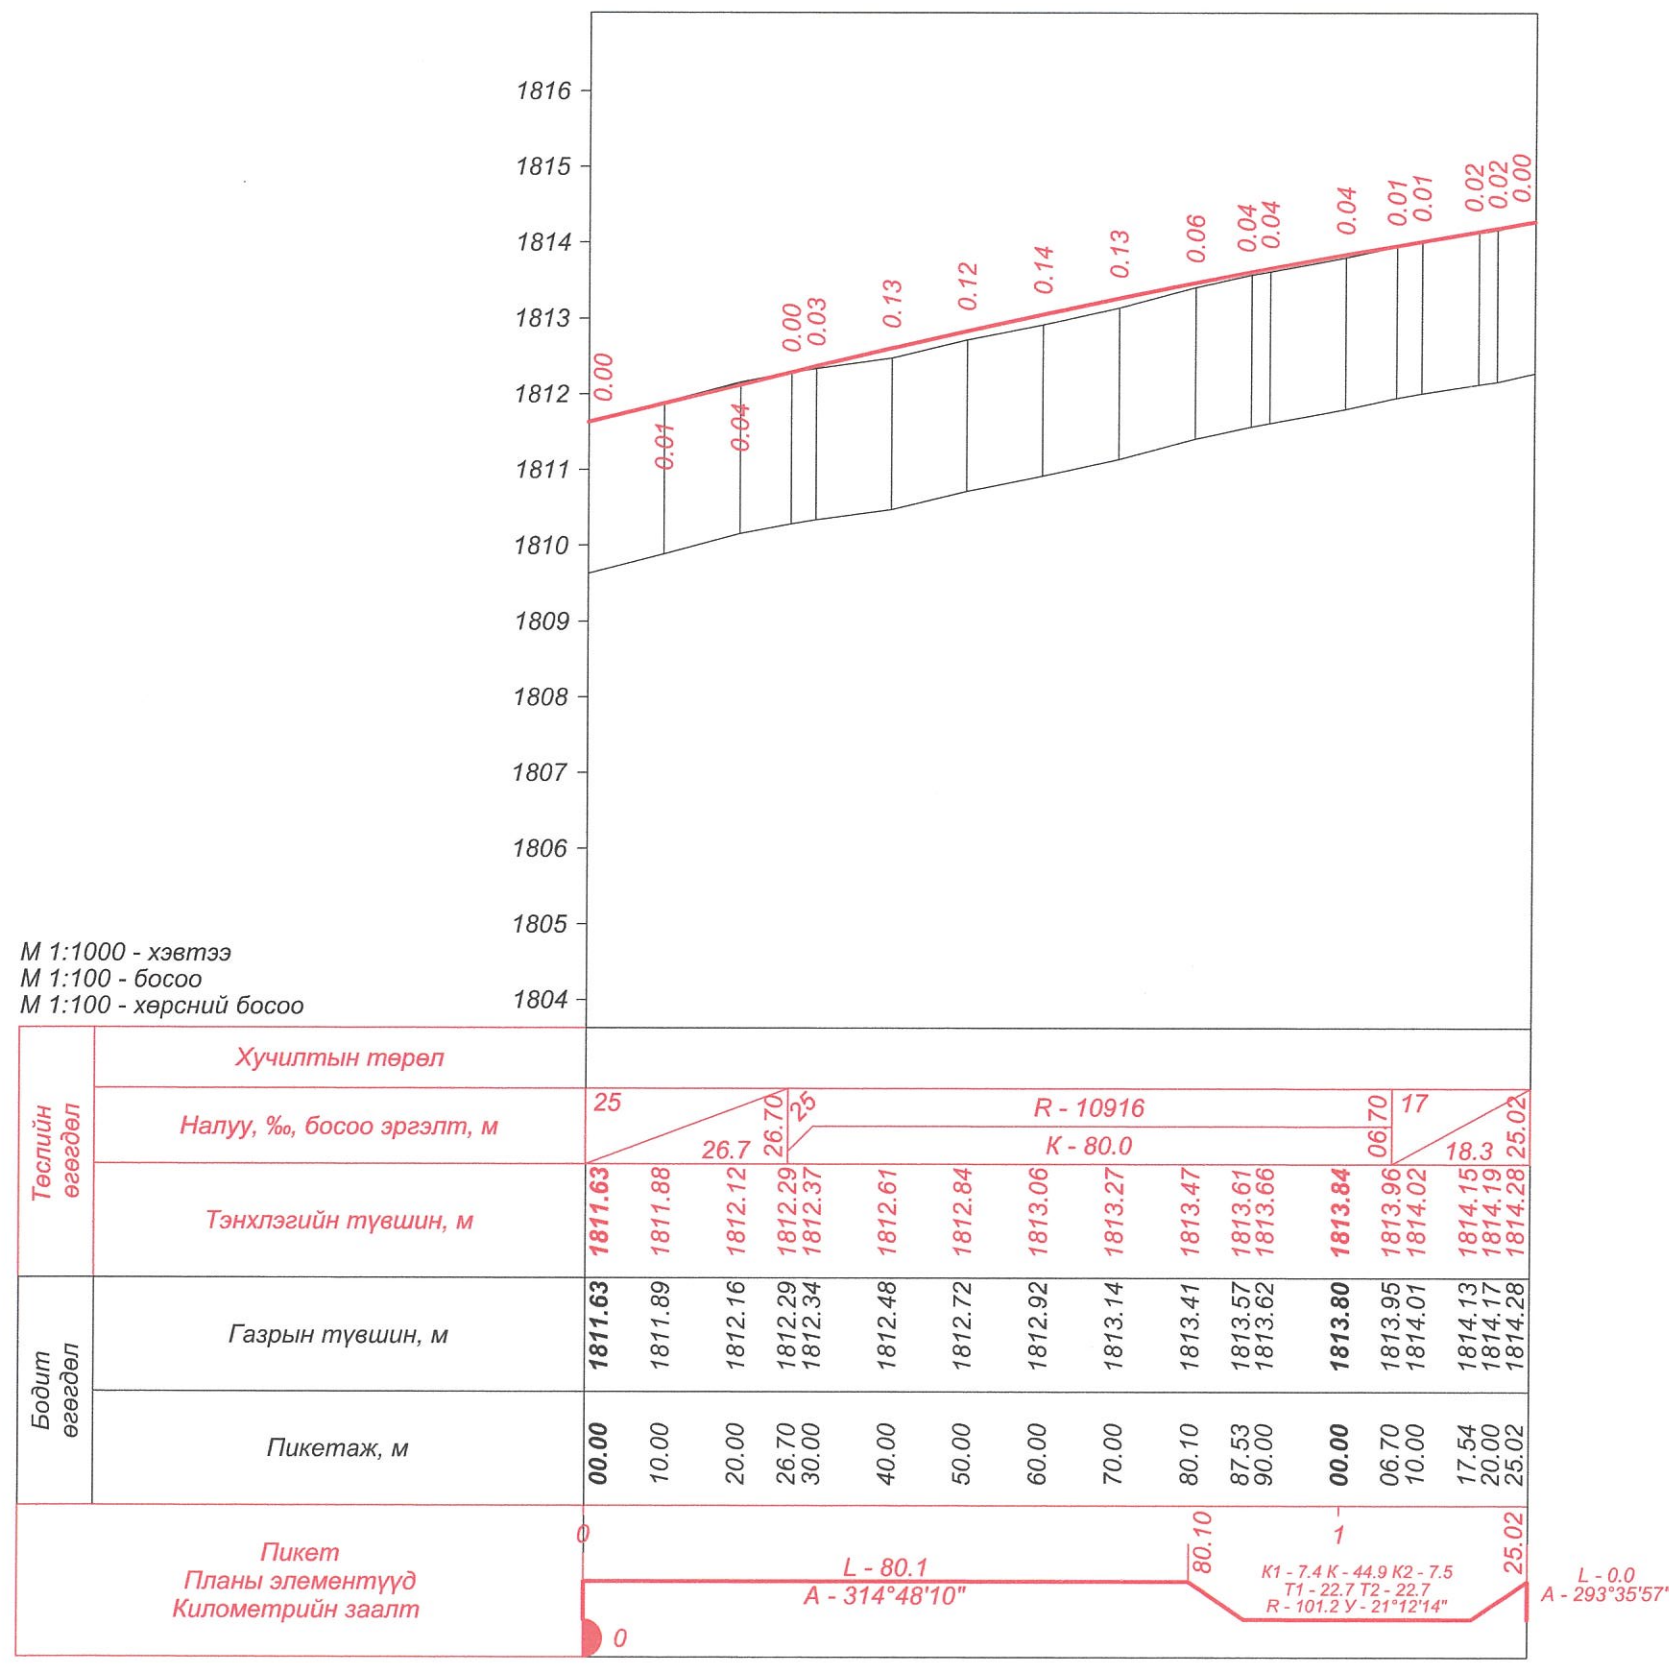


"ГЕГАНТИК СТАР" ХХК БГДүүрэг, 24-р хороо, Энглэсийн гудамж, Алтай хотхон, 20-р байр, 76 тоот	НИСЭХ ХҮРТЭЛХ АВТО ЗАМ, ЗОГСООЛЫН ЗАСВАР ШИНЭЧЛЭЛТИЙН ЗУРАГТ ТӨСӨЛ			ДО		
	Зургийн Е/инж	Б.Гантулга	[Signature]	ДАГУУ ОГТЛОЛ		
	Зургийн инж	А.Жигжид				
	Гүйцэтгэсэн	А.Жигжид				
"Гегантик Стар" ХХК	Шалгасан	Б.Гантулга	Шифр: ГС 05/2024	Масштаб: 1:1000 Үе шат Хуудас Бүх. Хууд А3 1 1 2024/04 Сар		


НЭГ МАЯГИЙН ХӨНДЛӨН ОГТЛОЛ

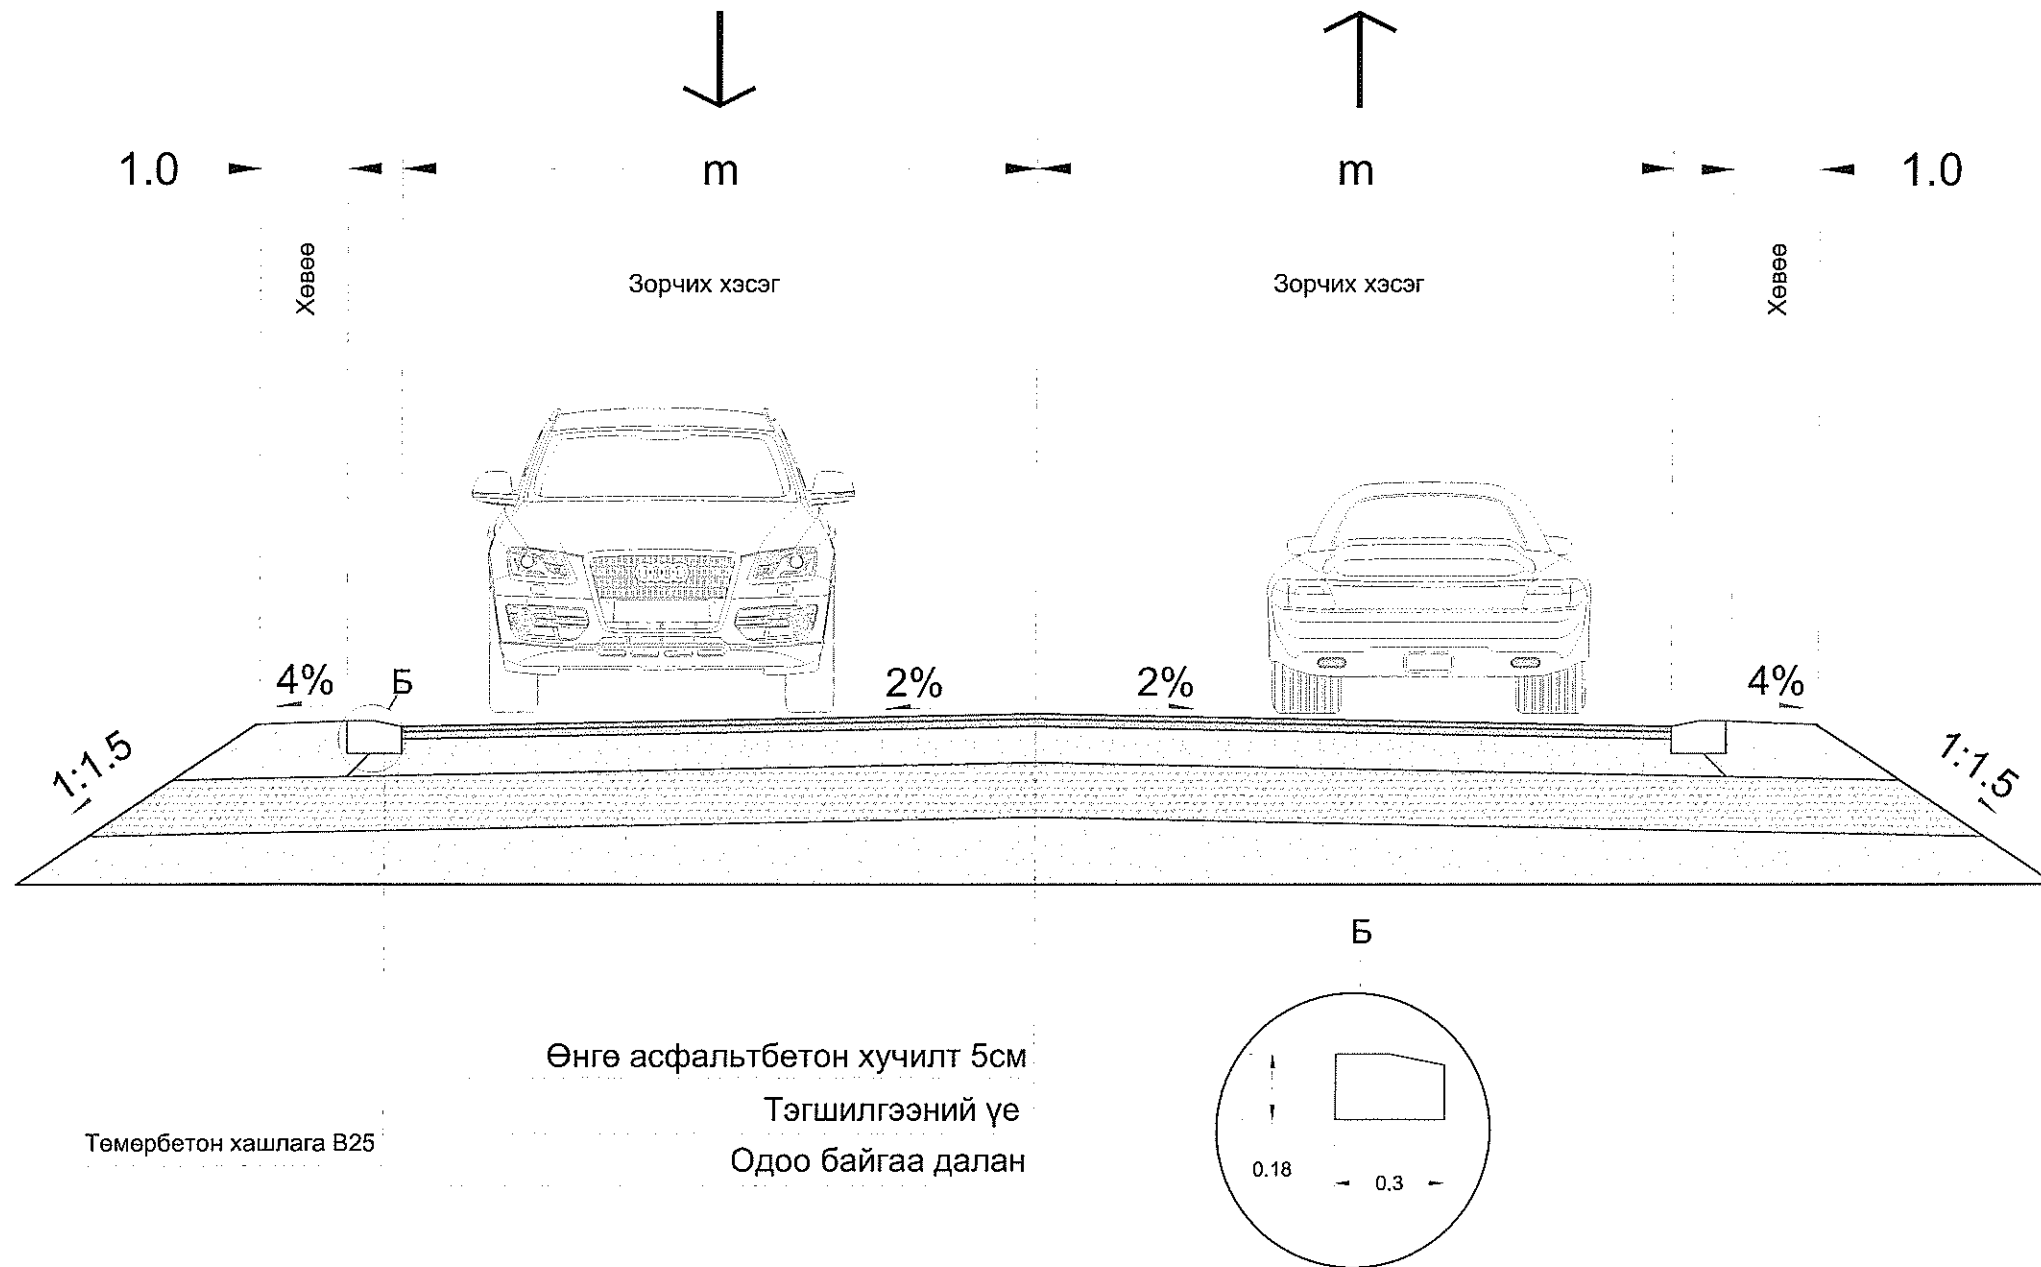


"ГЕГАНТИК СТАР" ХХК БГДүүрэг, 24-р хороо, Энгэлсийн гудамж, Алтай хотхон, 20-р байр, 76 тоот	НИСЭХ ХҮРТЭЛХ АВТО ЗАМ, ЗОГСООЛЫН ЗАСВАР ШИНЭЧЛЭЛТИЙН ЗУРАГТ ТӨСӨЛ			НМХО		
	З/Е инженер	Б.Гантулга		НЭГ МАЯГИЙН ХӨНДЛӨН ОГТЛОЛ		
	Зургийн инж	А.Жигжид				
	Гүйцэтгэсэн	А.Жигжид		Масштаб: -		
"Гегантик Стар ХХК"	Шалгасан	Б.Гантулга	Шифр: ГС 05/2024	үе шат	хуудас	бүх. хууд
				A3	1	1
				2024/04 Сар		

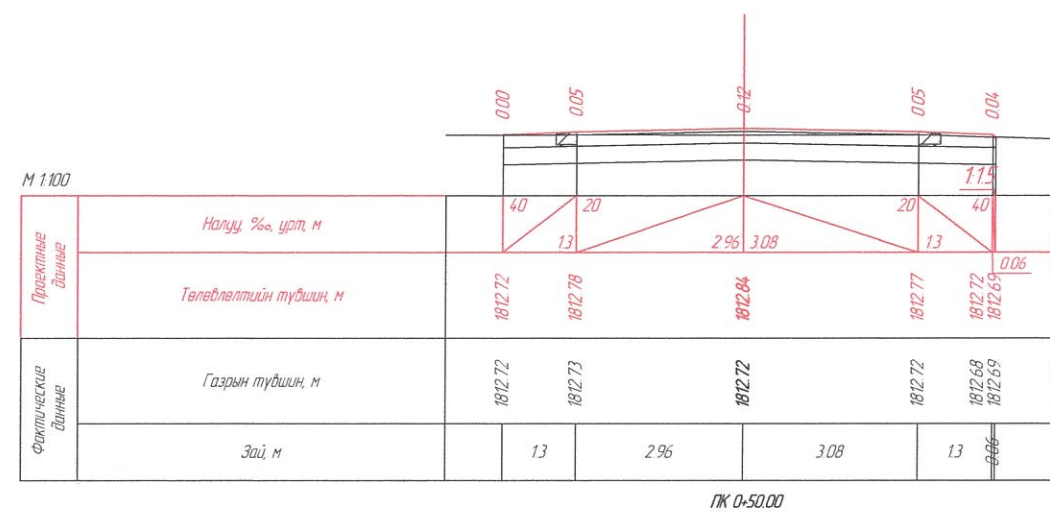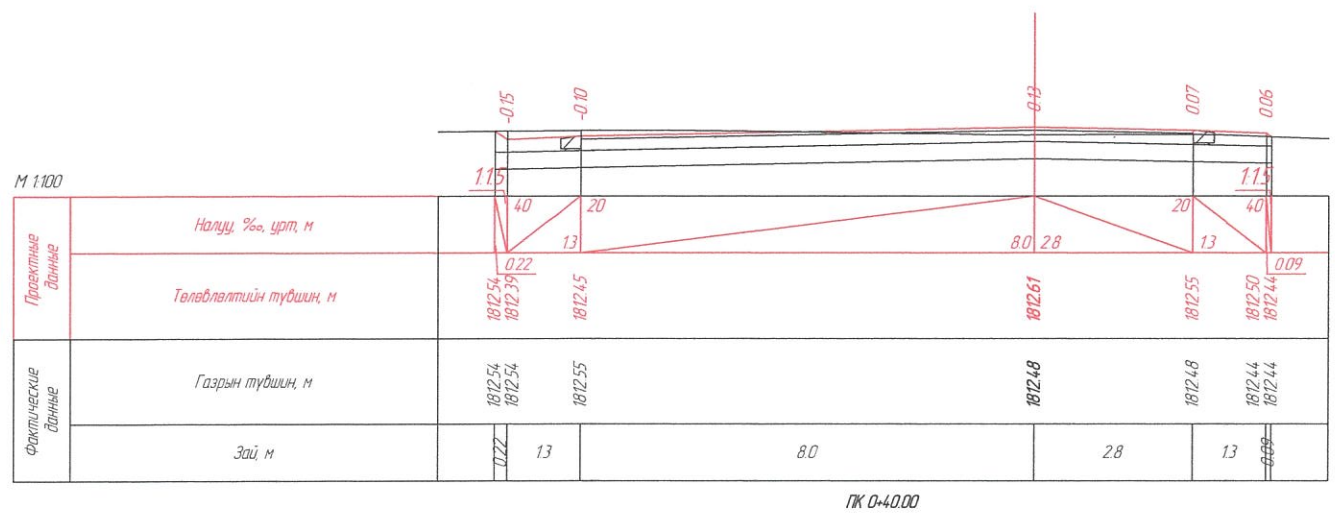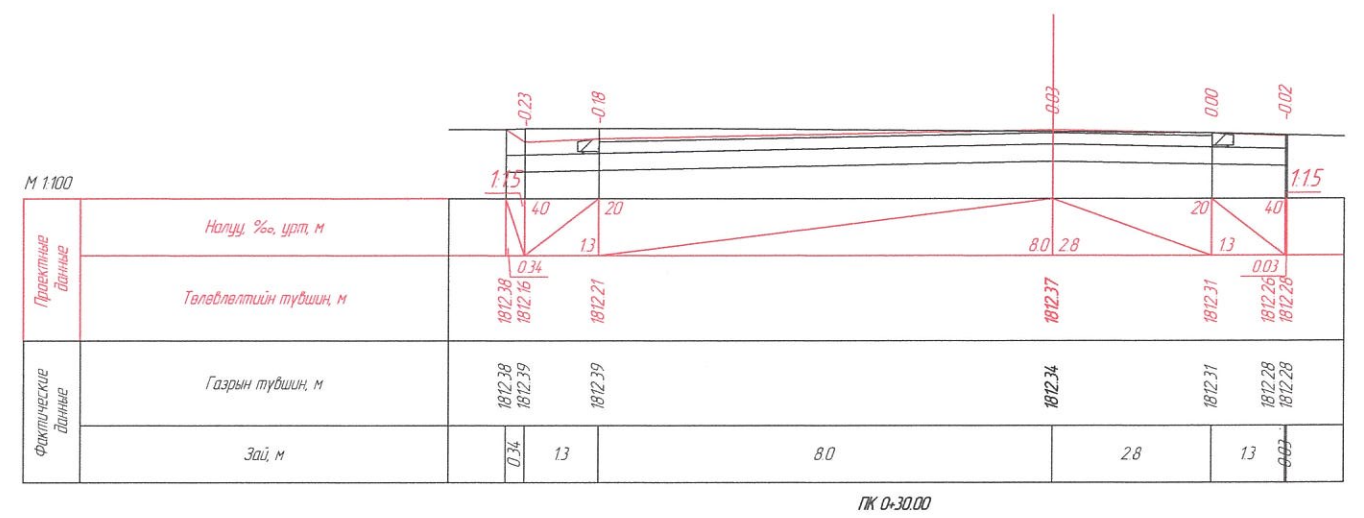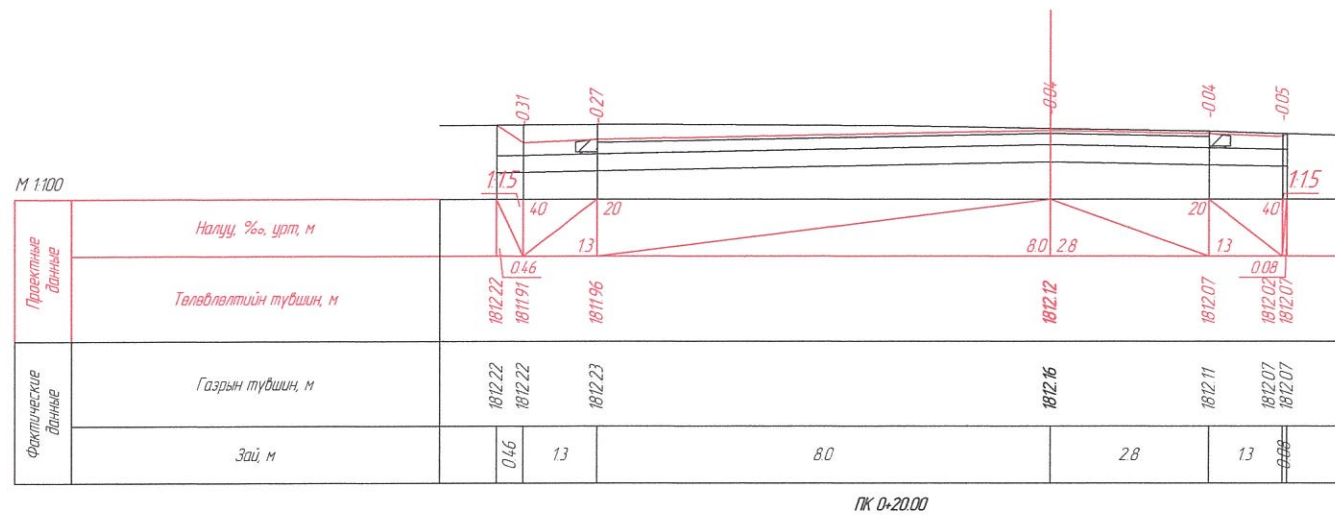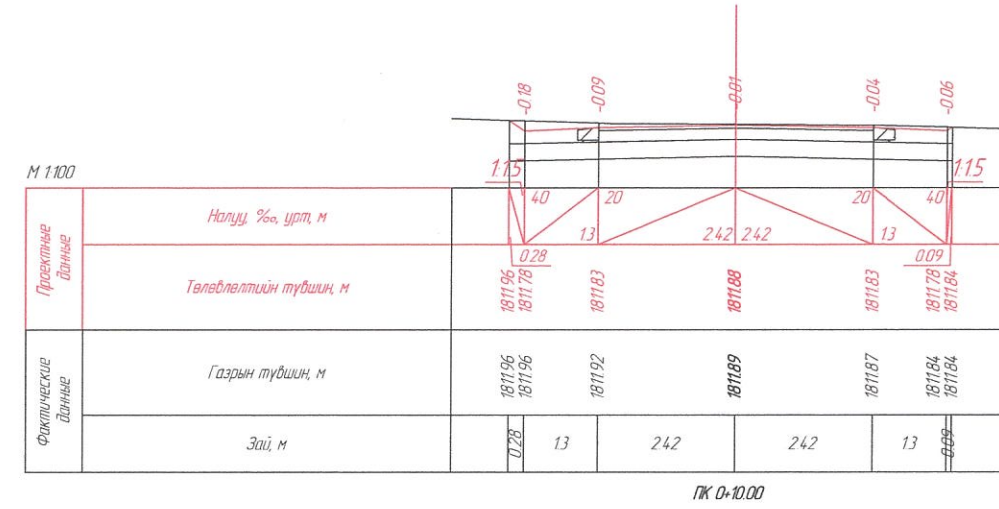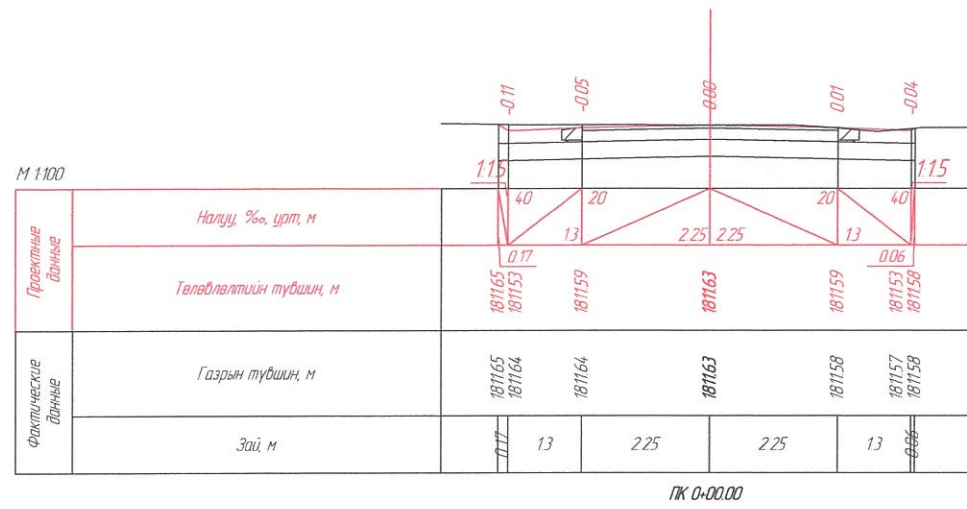


"ГЕГАНТИК СТАР" ХХК БГДүүрэг, 24-р хороо, Энгалсийн гудамж, Алтай хотхон, 20-р байр, 76 тоот	НИСЭХ ХҮРТЭЛХ АВТО ЗАМ, ЗОГСООЛЫН ЗАСВАР ШИНЭЧЛЭЛТИЙН ЗУРАГТ ТӨСӨЛ			ХО		
	Зургийн Е/инж	Б.Гантулга	ХӨНДЛӨН ОГТЛОЛ	Масштаб: 1:100		
	Зургийн инж	А.Жигжид		Үе шат	Хуудас	Бүх. Хууд
	Гүйцэтгэсэн	А.Жигжид		А3	1	3
"Гегантик Стар" ХХК	Шалгасан	Б.Гантулга	Шифр: ГС 05/2024	2024/04 Сар		

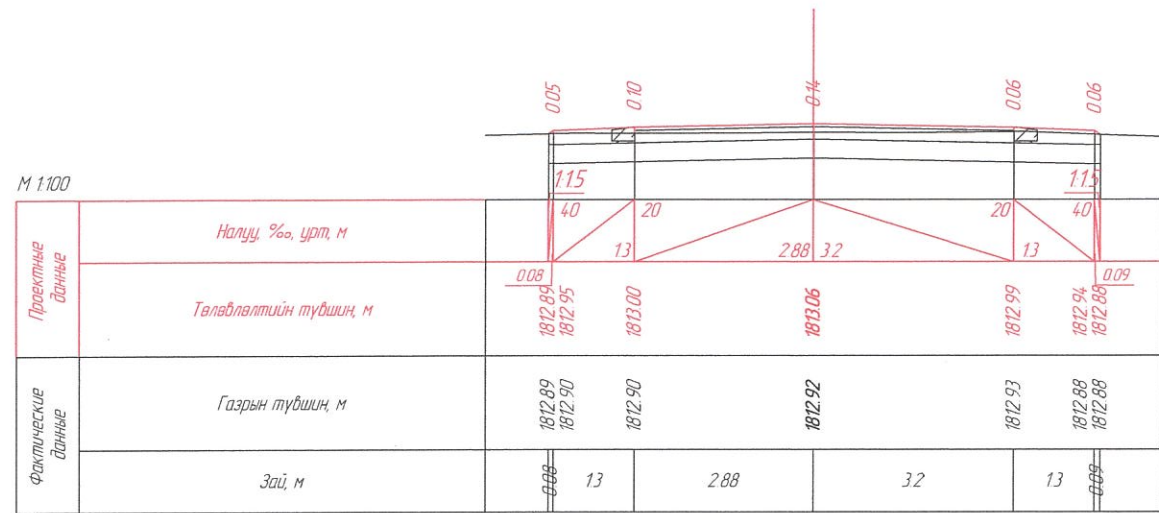


ПК 0+60.00

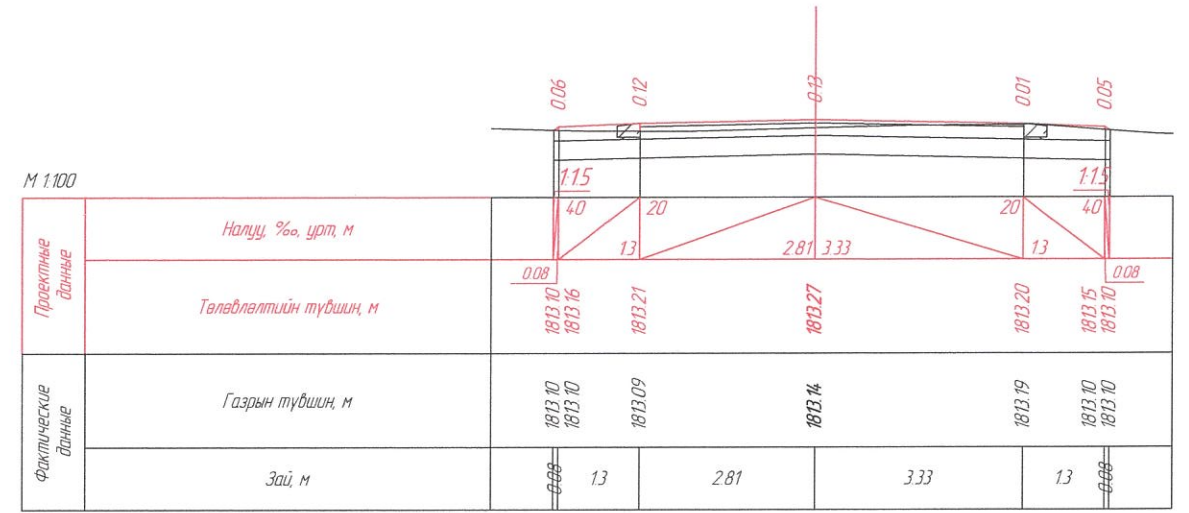


ПК 0+70.00

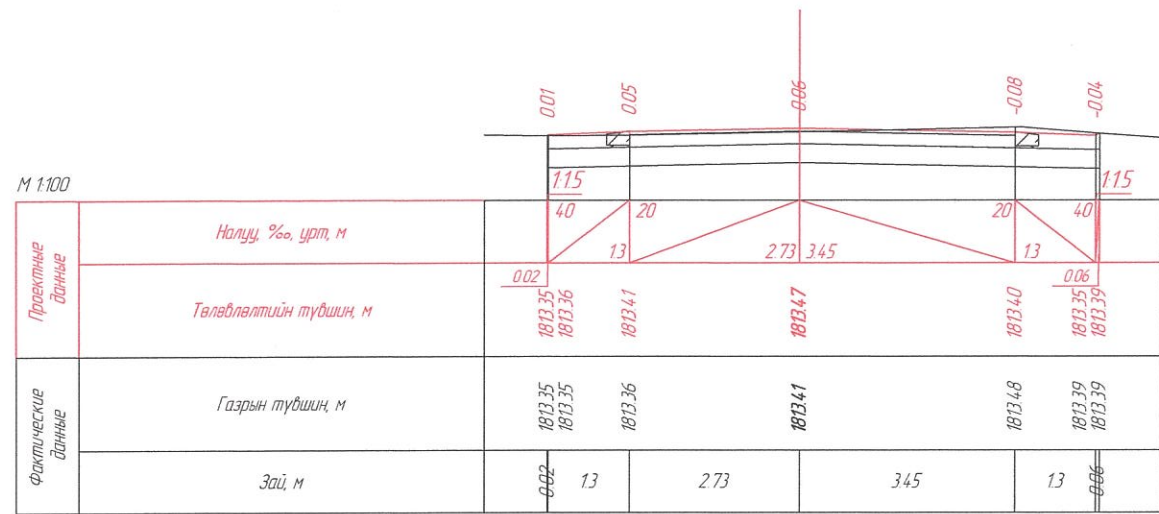


ПК 0+80.10

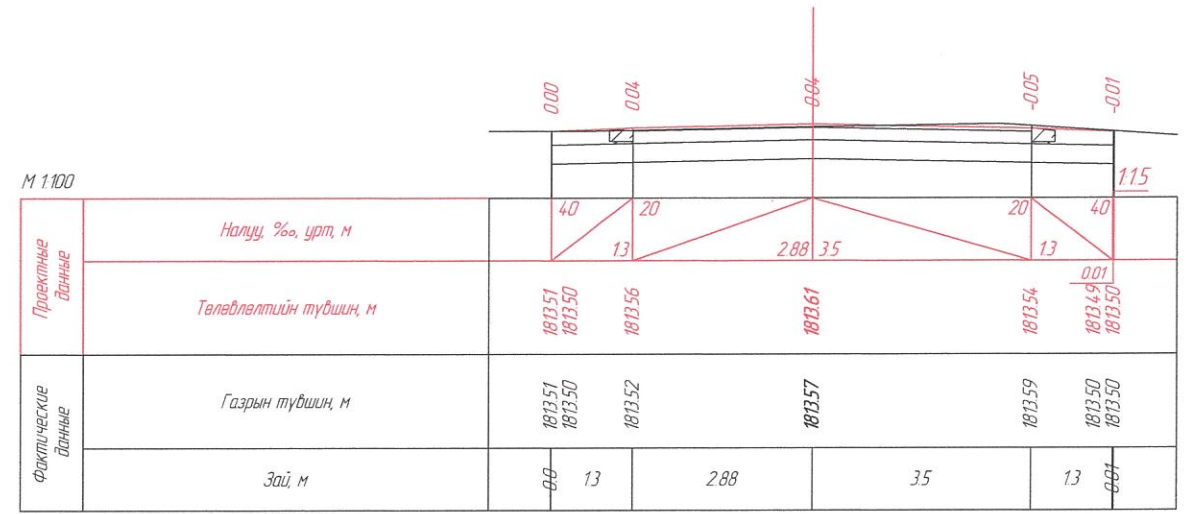

ПК 0+87.53

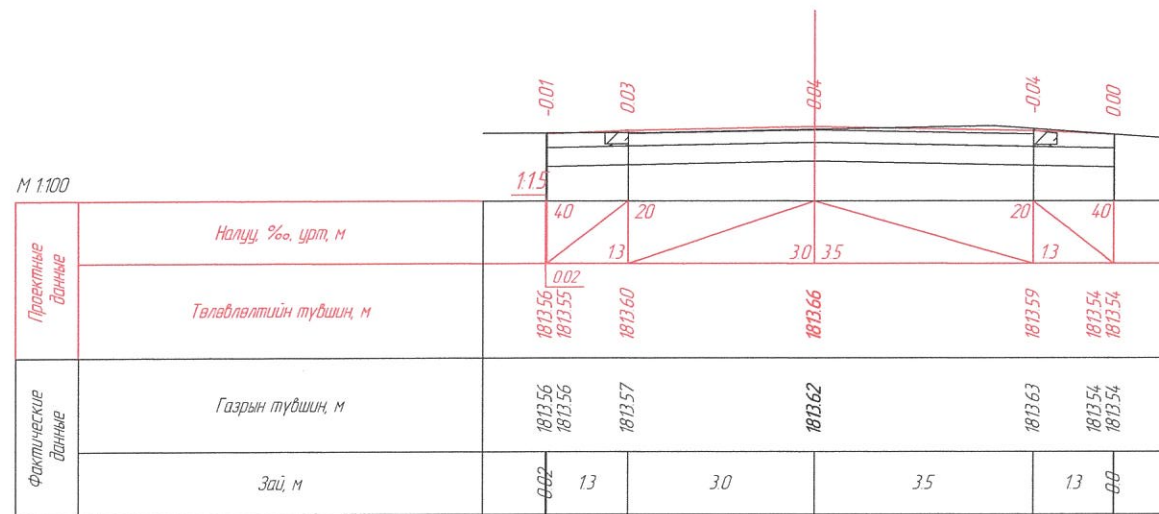


ПК 0+90.00

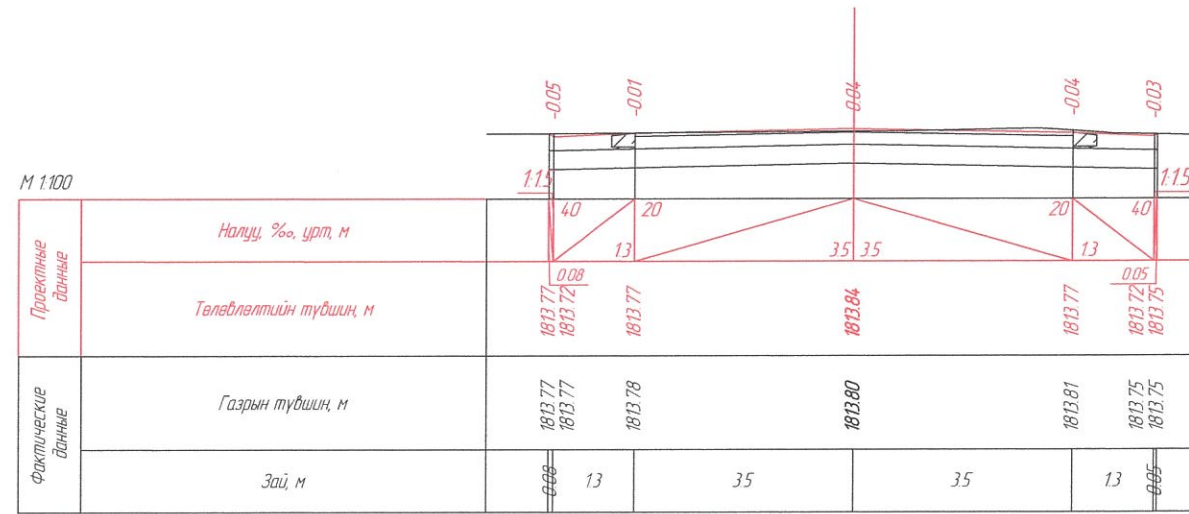


ПК 1+00.00


"ГЕГАНТИК СТАР" ХХК БГДүүрэг, 24-р хороо, Энгалсийн гудамж, Алтай хотхон, 20-р байр, 76 тоот "Гегантик Стар" ХХК	НИСЭХ ХҮРТЭЛХ АВТО ЗАМ, ЗОГСООЛЫН ЗАСВАР ШИНЭЧЛЭЛТИЙН ЗУРАГТ ТӨСӨЛ			ХО		
	Зургийн Е/инж	Б.Гантулга	[Signature]	ХӨНДЛӨН ОГТЛОЛ		
	Зургийн инж	А.Жигжид				
	Гүйцэтгэсэн	А.Жигжид				
Шалгасан	Б.Гантулга	[Signature]	Шифр: ГС 05/2024	Масштаб: 1:100 Үе шат Хуудас Бүх. Хууд А3 2 3 2024/04 Сар		

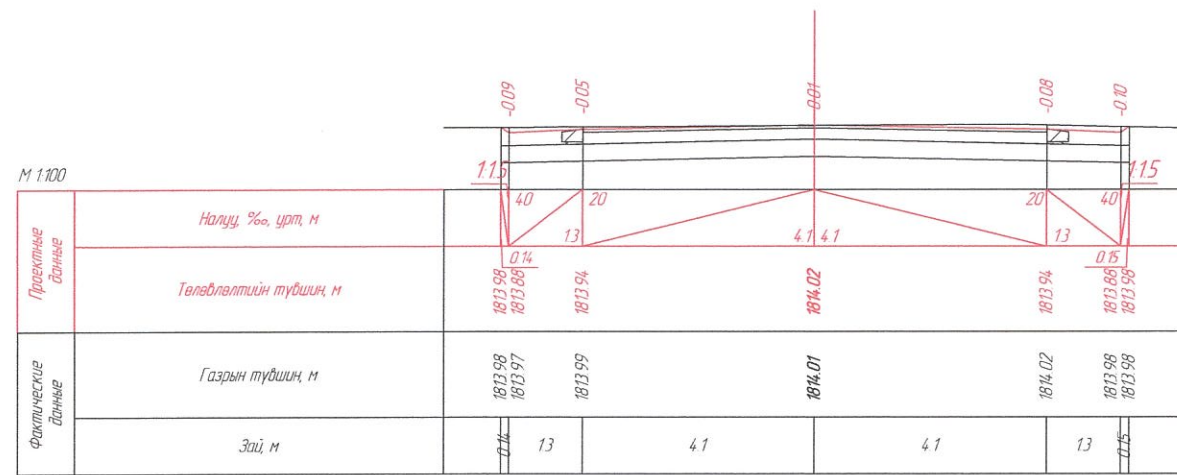


ПК 1-10.00

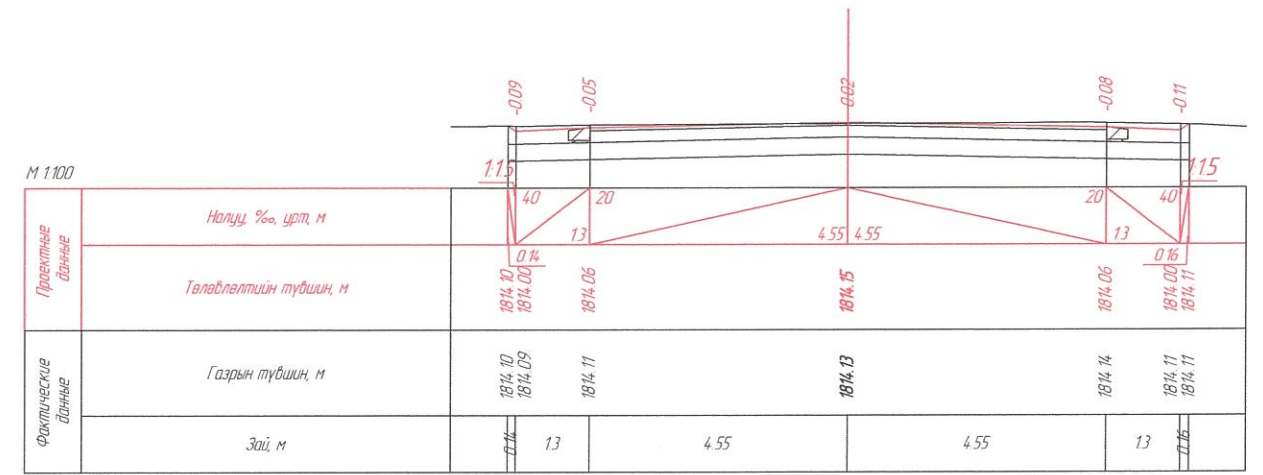

ПК 1-17.54

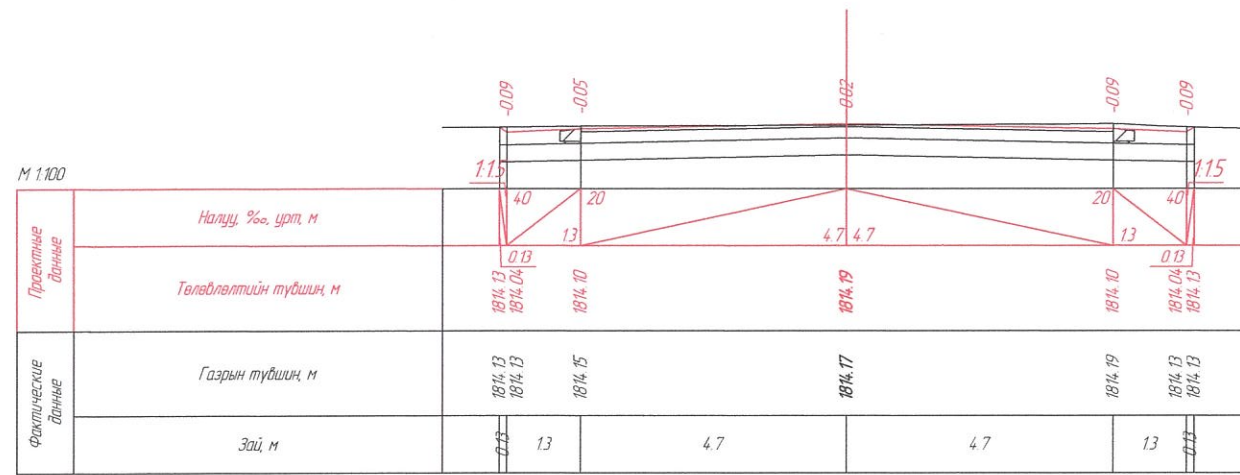


ПК 1-20.00

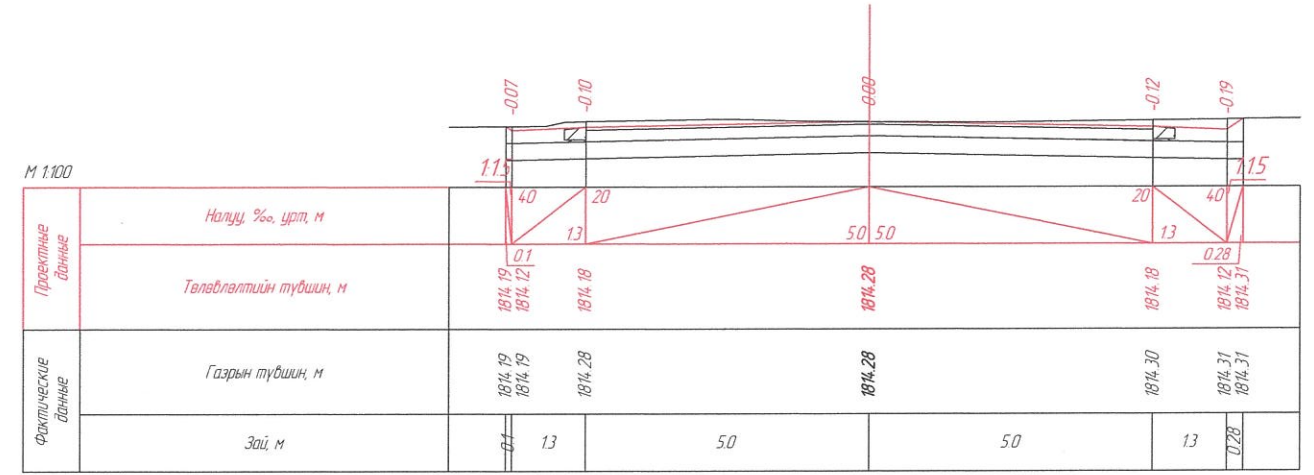

ПК 1-25.02


"ГЕГАНТИК СТАР" ХХК БГДүүрэг, 24-р хороо, Энгалсийн гудамж, Алтай хотхон, 20-р байр, 76 тоот	НИСЭХ ХҮРТЭЛХ АВТО ЗАМ, ЗОГСООЛЫН ЗАСВАР ШИНЭЧЛЭЛТИЙН ЗУРАГТ ТӨСӨЛ				ХО		
	Зургийн Е/инж	Б.Гантулга	[Signature]	[Signature]	Масштаб: 1:100		
	Зургийн инж	А.Жигжид			Үе шат	Хуудас	Бүх. Хууд
	Гүйцэтгэсэн	А.Жигжид			А3	3	3
"Гегантик Стар" ХХК	Шалгасан	Б.Гантулга	ХӨНДЛӨН ОГТЛОЛ		Шифр: ГС 05/2024		
					2024/04 Сар		

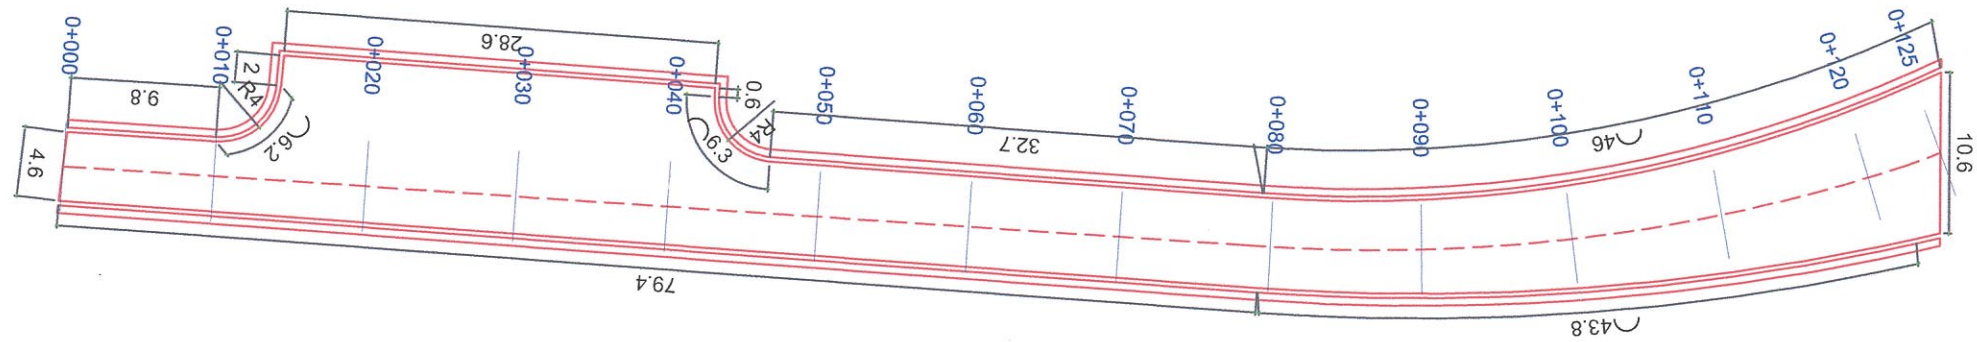

ТАНИХ ТЭМДЭГ

— Төлөвлөгдөж буй авто зогсоол

"ГЕГАНТИК СТАР" ХХК БГДүүрэг, 24-р хороо, Энгалсийн гудамж, Алтай хотхон, 20-р байр, 76 тоот	НИСЭХ ХҮРТЭЛХ АВТО ЗАМ, ЗОГСООЛЫН ЗАСВАР ШИНЭЧЛЭЛТИЙН ЗУРАГТ ТӨСӨЛ			3X3		
	З/Е инженер	Б.Гантулга		ЗАЙ ХЭМЖЭЭНИЙ ЗУРАГ		
	Зургийн инж	А.Жигжид				
	Гүйцэтгэсэн	А.Жигжид		Шифр: ГС 05/2024	Масштаб: 1:350	
Шалгасан	Б.Гантулга	үе шат	хуудас		бүх. хууд	
			A3	1	1	
			2024/04 Сар			

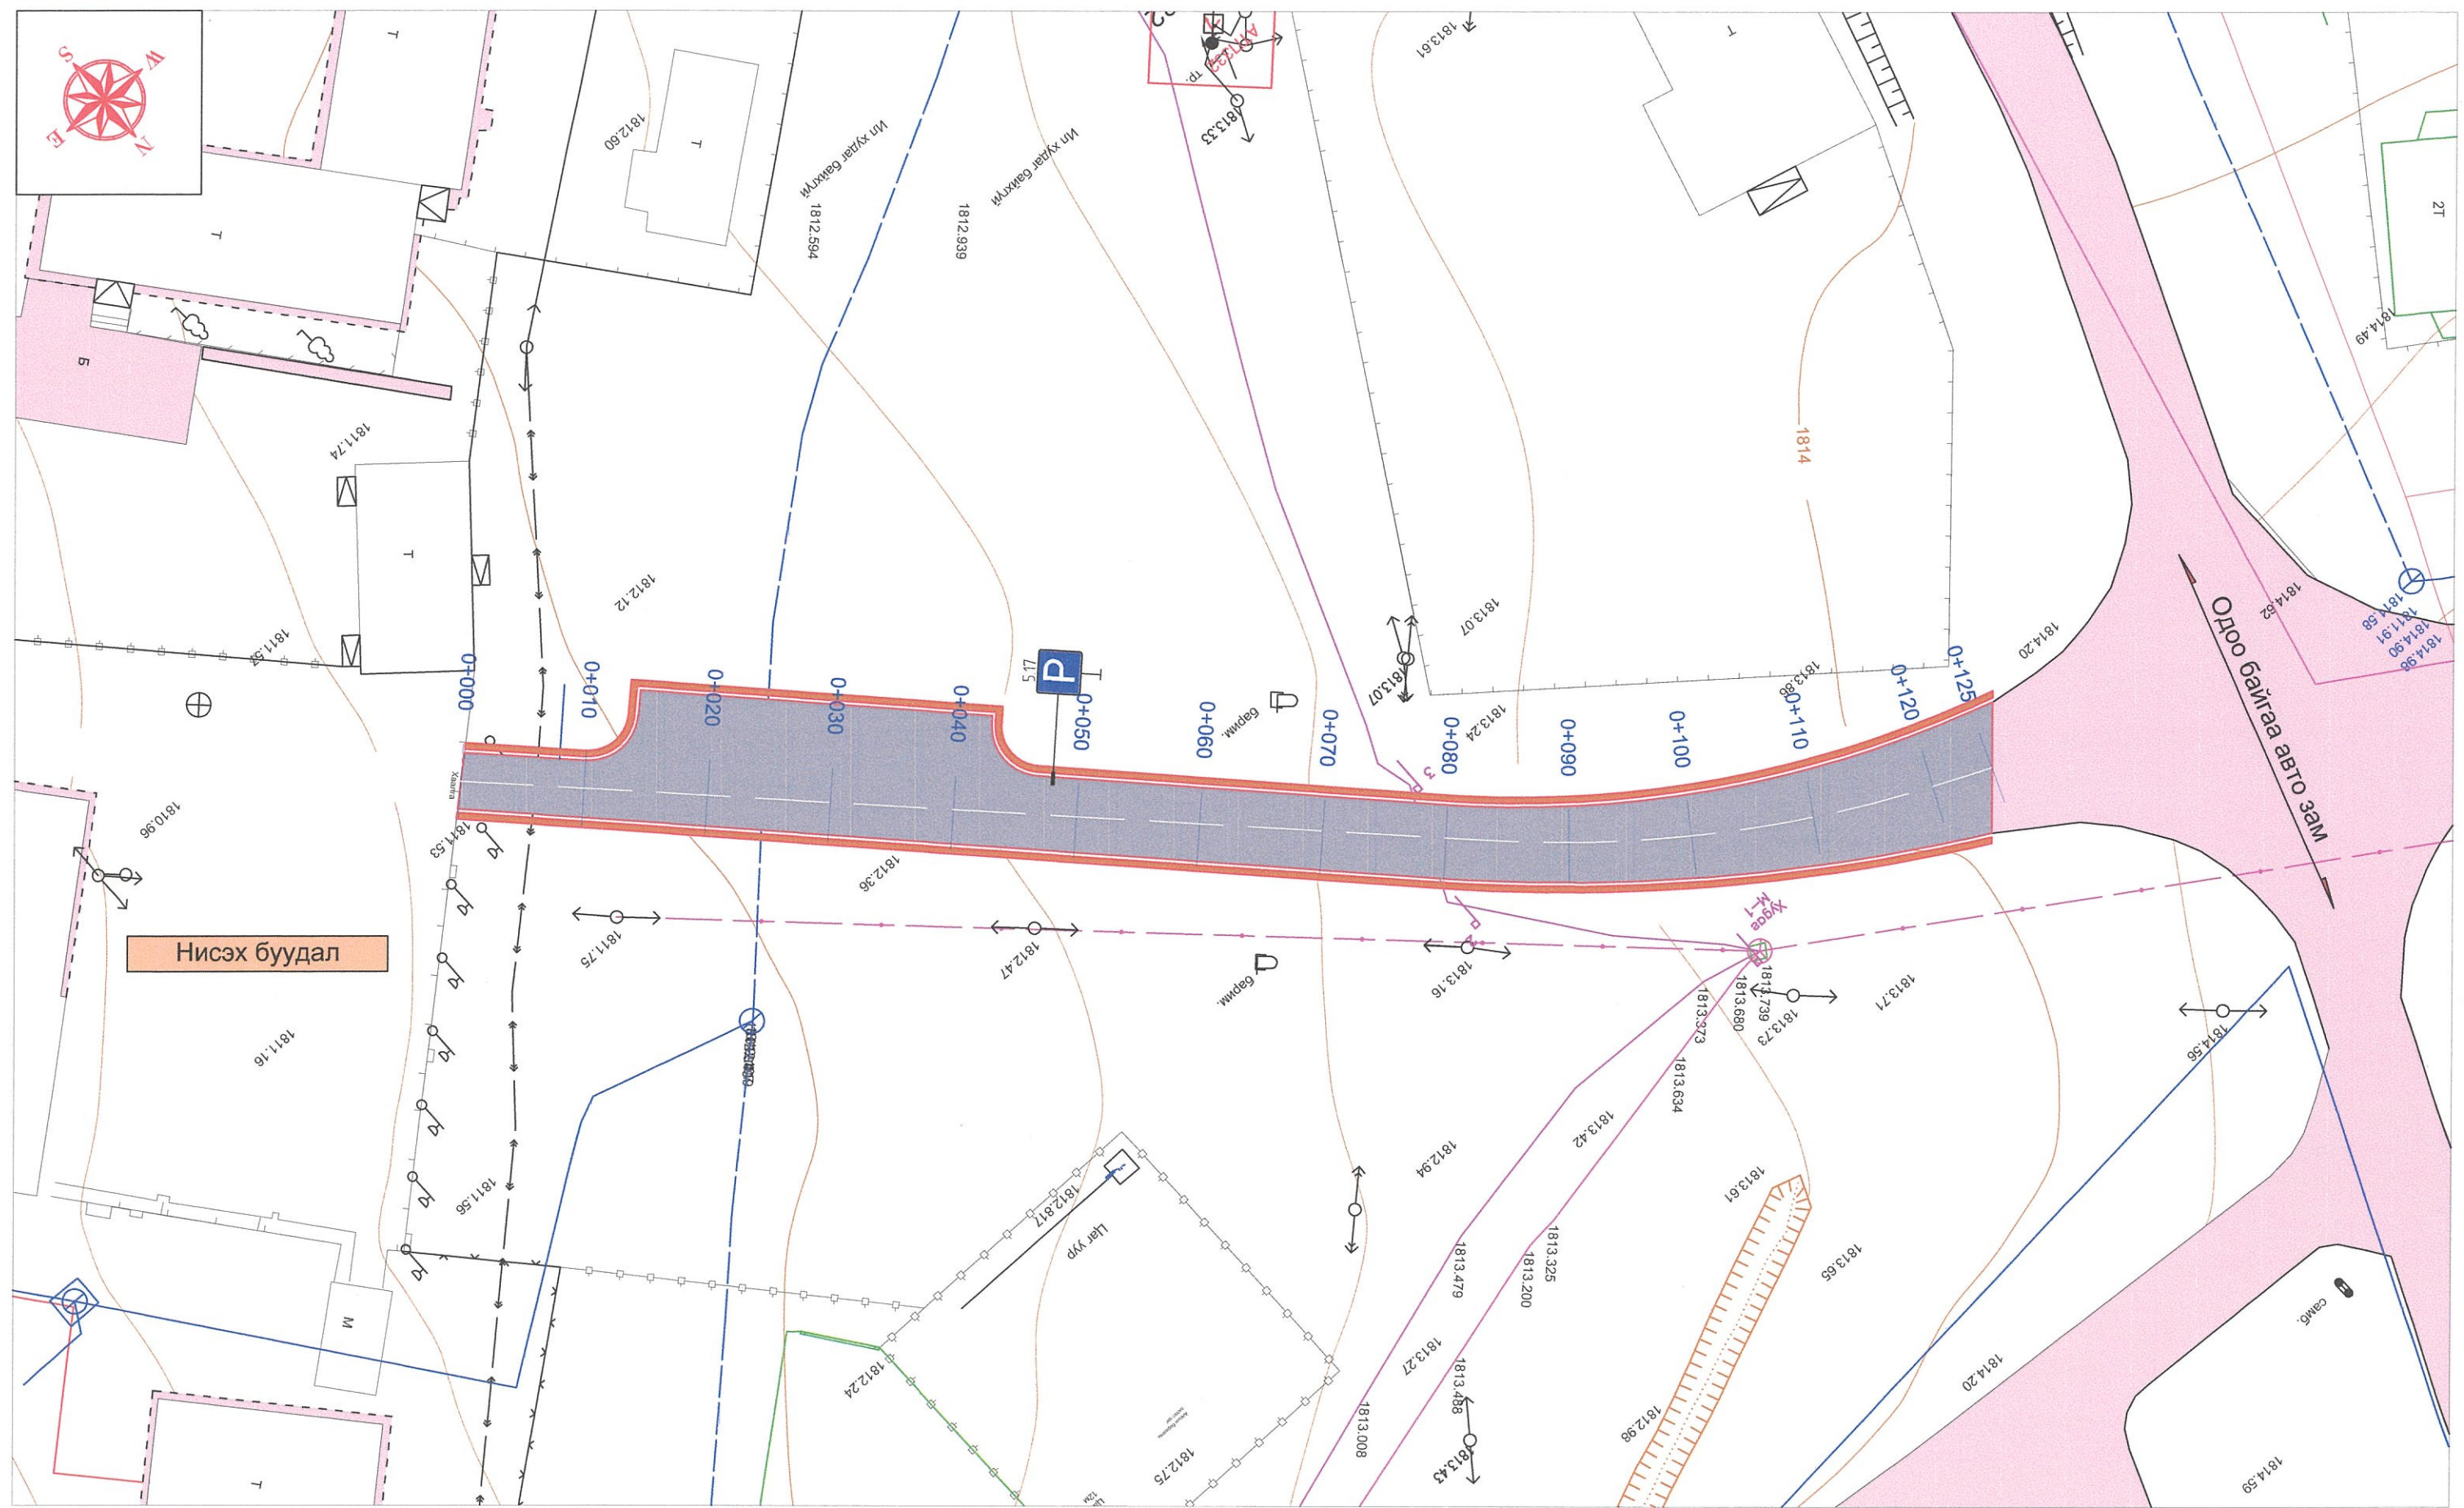


Нисэх буудал

ТАНИХ ТЭМДЭГ

- Төлөвлөгдөж буй авто зогсоол
- Бохир усны шугам
- Одоо байгаа барилга
- Цахилгааны шон
- Холбооны шугам
- Одоо байгаа зам талбай
- Цэвэр усны шугам
- Дулааны шугам
- Өндрийн бичиглэл хаяалбар

"ГЕГАНТИК СТАР" ХХК БГДүүрэг, 24-р хороо, Энгалсийн гудамж, Алтай хотхон, 20-р байр, 76 тоот "Гегантик Стар ХХК"	НИСЭХ ХҮРТЭЛХ АВТО ЗАМ, ЗОГСООЛЫН ЗАСВАР ШИНЭЧЛЭЛТИЙН ЗУРАГТ ТӨСӨЛ			ХЗБ		
	З/Е инженер	Б.Гантулга		ХӨДӨЛГӨӨН ЗОХИОН БАЙГУУЛАЛТ		
Зургийн инж	А.Жигжид					
Гүйцэтгэсэн	А.Жигжид		үе шат	хуудас	бүх. хууд	
Шалгасан	Б.Гантулга		А3	1	1	
Шифр: ГС 05/2024			2024/04 Сар			

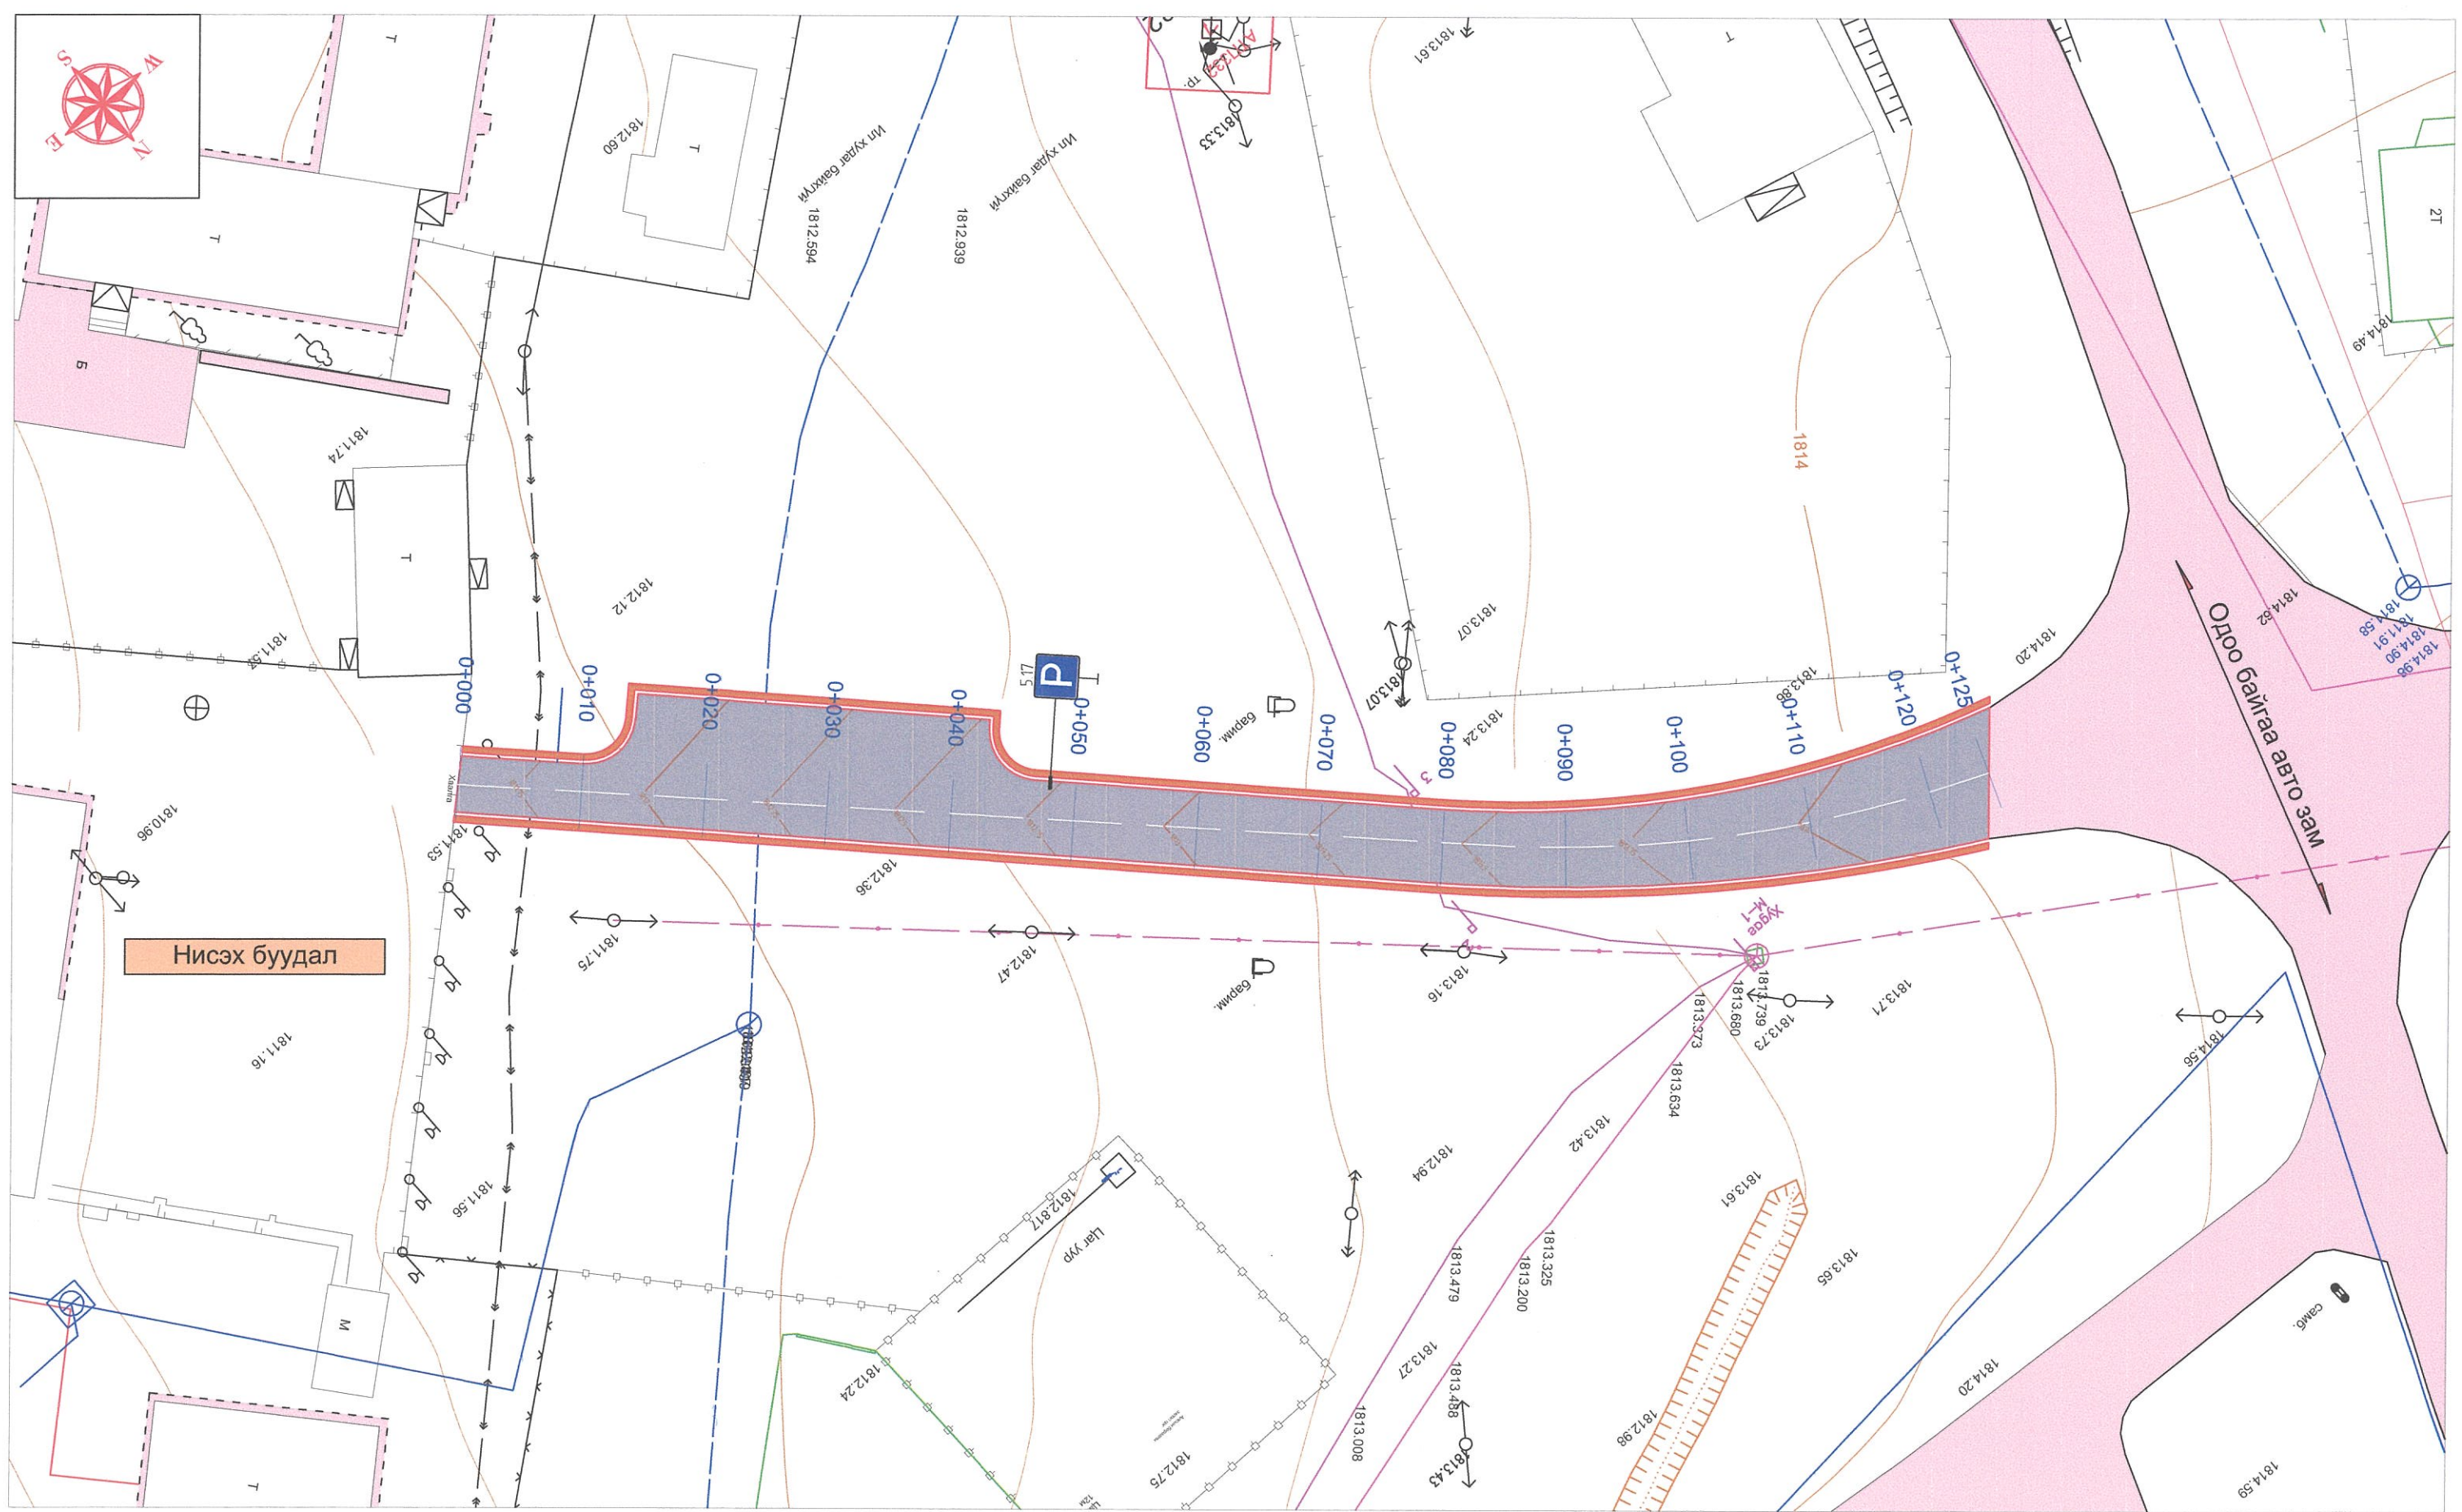


ТАНИХ ТЭМДЭГ


- Төлөвлөгдөж буй авто зогсоол
- Бохир усны шугам
- Одоо байгаа барилга
- Цахилгааны шон
- Холбооны шугам
- Одоо байгаа зам талбай
- Цэвэр усны шугам
- Дулааны шугам
- Өндрийн бичиглэл хаяалбар

"ГЕГАНТИК СТАР" ХХК БГДүүрэг, 24-р хороо, Энгэлсийн гудамж, Алтай хотхон, 20-р байр, 76 тоот	НИСЭХ ХҮРТЭЛХ АВТО ЗАМ, ЗОГСООЛЫН ЗАСВАР ШИНЭЧЛЭЛТИЙН ЗУРАГТ ТӨСӨЛ			БТЗ		
	З/Е инженер	Б.Гантулга		БОСОО ТӨЛӨВЛӨЛТИЙН ЗУРАГ		
	Зургийн инж	А.Жигжид				
	Гүйцэтгэсэн	А.Жигжид		үе шат	хуудас	бүх. хууд
Шалгасан	Б.Гантулга	А3		1	1	
Шифр: ГС 05/2024				2024/04 Cap		

АВТО ЗАМЫН БОСОО ТЭМДЭГ

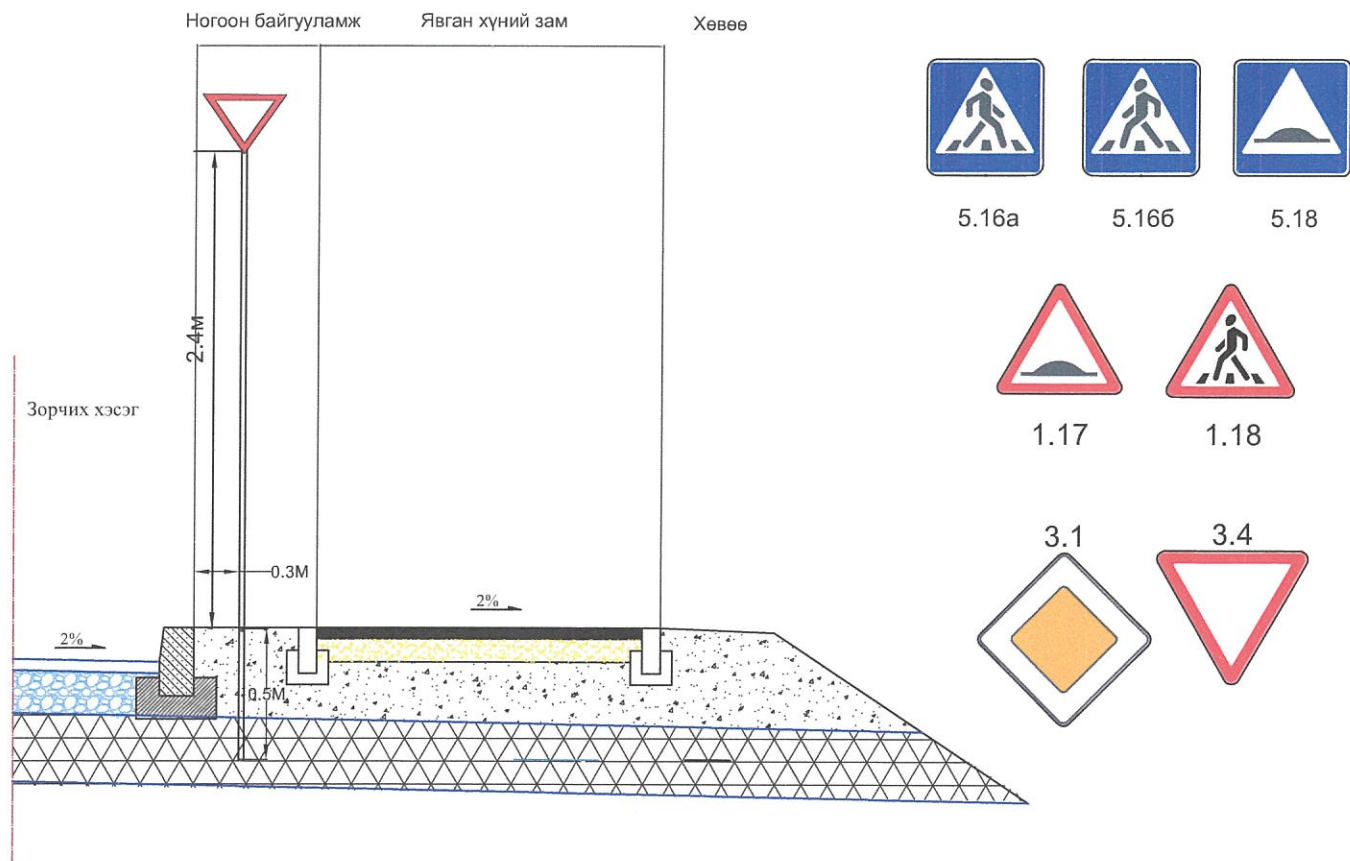

ХУРД СААРУУЛАГЧ

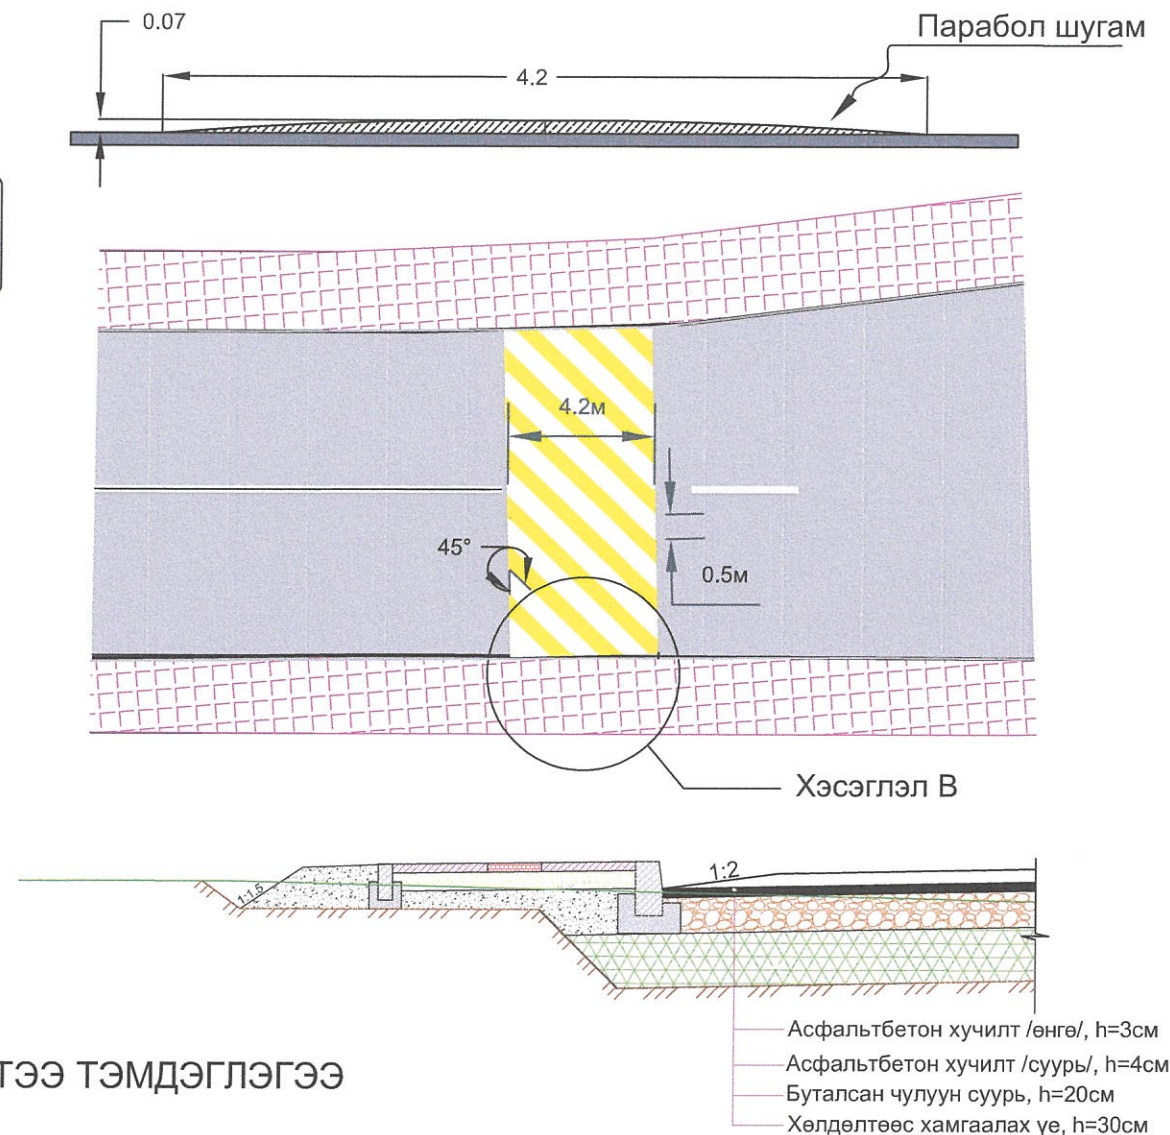

АВТО ЗАМЫН ХЭВТЭЭ ТЭМДЭГЛЭГЭЭ


Код	Ангилал	Тэмдэглэл
7.1	Зорчих хэсгийн орохыг хориглосон хэсгийн хилийг тэмдэглэх	
7.5	Зорчих хэсгийн эгнээний хилийг тэмдэглэх	
7.7	Уулзвар дээрх хөдөлгөөний эгнээг тэмдэглэх	
7.11	Зогс шугам	

Код	Ангилал	Тэмдэглэл
7.13a	Явга хүний гарц	
7.18	Чиг заагч сум	


"ГЕГАНТИК СТАР" ХХК БГДүүрэг, 24-р хороо, Энгалсийн гудамж, Алтай хотхон, 20-р байр, 76 тоот	ӨВӨРХАНГАЙ АЙМАГ, АРВАЙХЭЭР СУМЫН ТӨВД ХИЙГДЭХ АВТО ЗАМ, ЗОГСООЛ, ЯВГАН ХҮНИЙ ЗАМЫН ЗАСВАР ШИНЭЧЛЭЛТИЙН ЗУРАГ ТӨСӨЛ			ХЗБ			
	З/Е инженер	Б.Гантулга		ХӨДӨЛГӨӨН ЗОХИОН БАЙГУУЛАЛТ			
	Зургийн инж	А.Жигжид					
"Гегантик Стар ХХК"	Шалгасан	Б.Гантулга		Масштаб: -	үе шат	хуудас	бүх. хууд
					A3	1	2
Шифр: ГС 5-11/2024				2024/04 Сар			

ЯВГАН ХҮНИЙ ГАРЦ ДЭЭРХ ЯВГАН ЗАМЫН ХАРАГДАХ БАЙДЛЫН ЗУРАГ


1. Замын шулуун хэсэгт

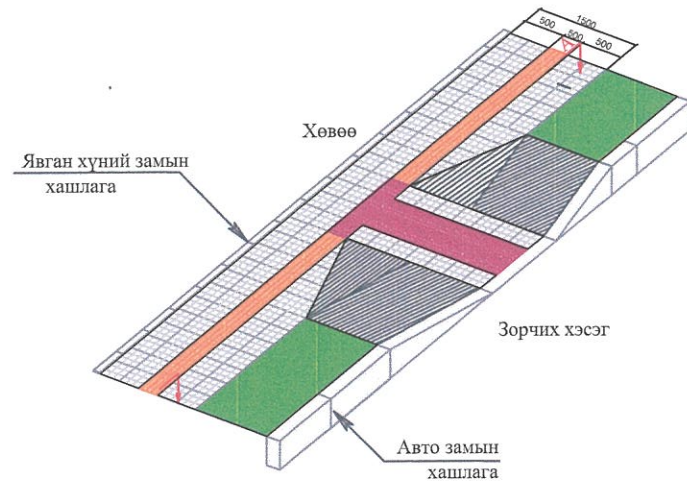

2. Замын уулзварт

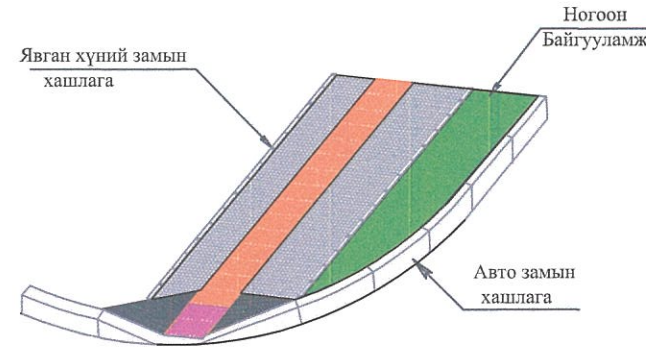


A-A огтлол

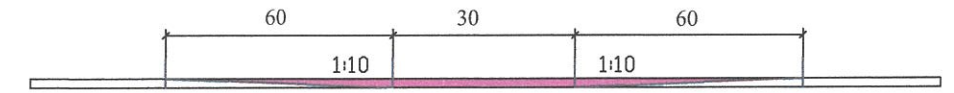


Зорчих хэсэг

Хараагүй хүний хөтөч зам



Шулуун явах хэсэгт хийх хөтөч

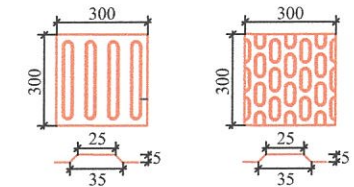

Тойрог хэсэгт

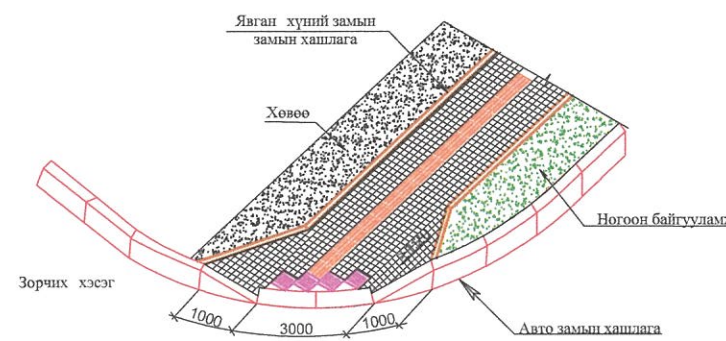

Уулзвар хэсэгт хийх хөтөч

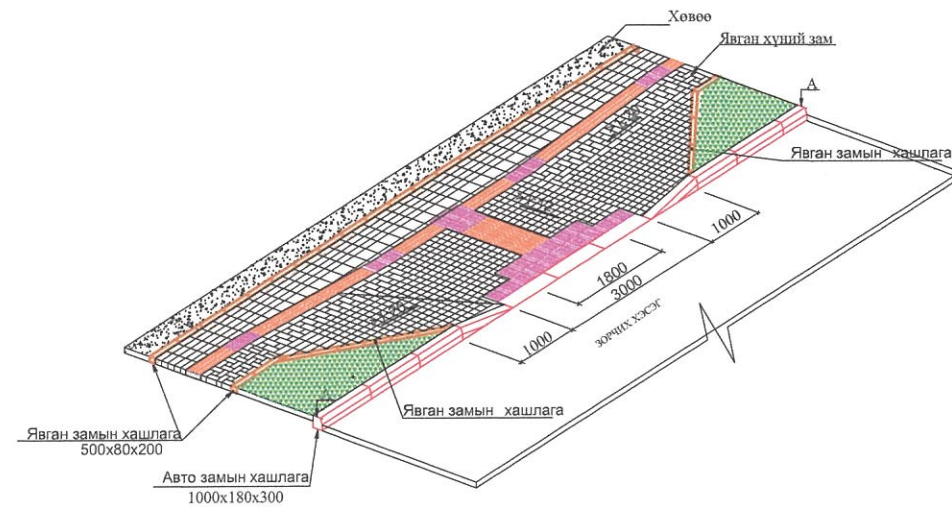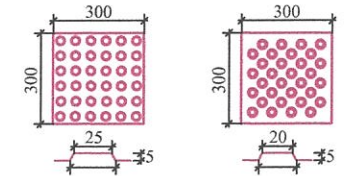

ТАЙЛБАР:

1. Явган хүний замын гарц болгон дээр хашлагыг налуулж хөтөч хавтанг БНБД 32 01 04, БД 31-101-04, MNS 6056 : 2009, MNS 5682 : 2006, дагуу хийнэ.
2. Явган зам нь <1.5м өргөнтэй байх тохиолдол хөтөч хавтанг 0.3м өргөнтэй нэг эгнээ авто замын хашлагаас 0.6м зайд байрлуулна.
3. Явган зам нь >2.0м өргөнтэй байх тохиолдол хөтөч хавтанг 0.6м өргөнтэй хоёр эгнээ авто замын хашлагаас 0.9м зайд байрлуулна.
4. Явган замын өргөн 2.5м -с их тохиолдолд явган замын хашлагыг налуулахгүйгээр хийж өгөх ба 2.5м -с бага тохиолдолд явган замын хашлагыг 1:20 харьцаатайгаар налуулж хөндлөн налууг 1:12-д бариулж хийж өгнө.

"ГЕГАНТИК СТАР" ХХК БГДүүрэг, 24-р хороо, Энгэлсийн гудамж, Алтай хотхон, 20-р байр, 76 тоот	ӨВӨРХАНГАЙ АЙМАГ, АРВАЙХЭЭР СУМЫН ТӨВД ХИЙГДЭХ АВТО ЗАМ, ЗОГСООЛ, ЯВГАН ХҮНИЙ ЗАМЫН ЗАСВАР ШИНЭЧЛЭЛТИЙН ЗУРАГ ТӨСӨЛ			ХЗБ		
	З/Е инженер	Б.Гантулга		Хөдөлгөөн зохион байгуулалт		
	Зургийн инж	А.Жигжид				
Гүйцэтгэсэн	А.Жигжид		Шифр: ГС 5-11/2024			
"Гегантик Стар ХХК"	Шалгасан	Б.Гантулга	Масштаб: -			
			үе шат	хуудас	бүх. хууд	
			A3	2	2	
			2024/04 Сар			