


ӨЛГИЙ СУМБЫН 3-Р БАГГИЙН ЗАМ ГҮҮРИЙН 30-Р ГҮДАМЖ 3008 ТООТ
ГҮНИЙ ХУДАГ ГАРГАХ АЖЛЫН ЗУРАГ

СОМФИДЕЛТАЛ


Өлгий 2024

Огтлол


1-1

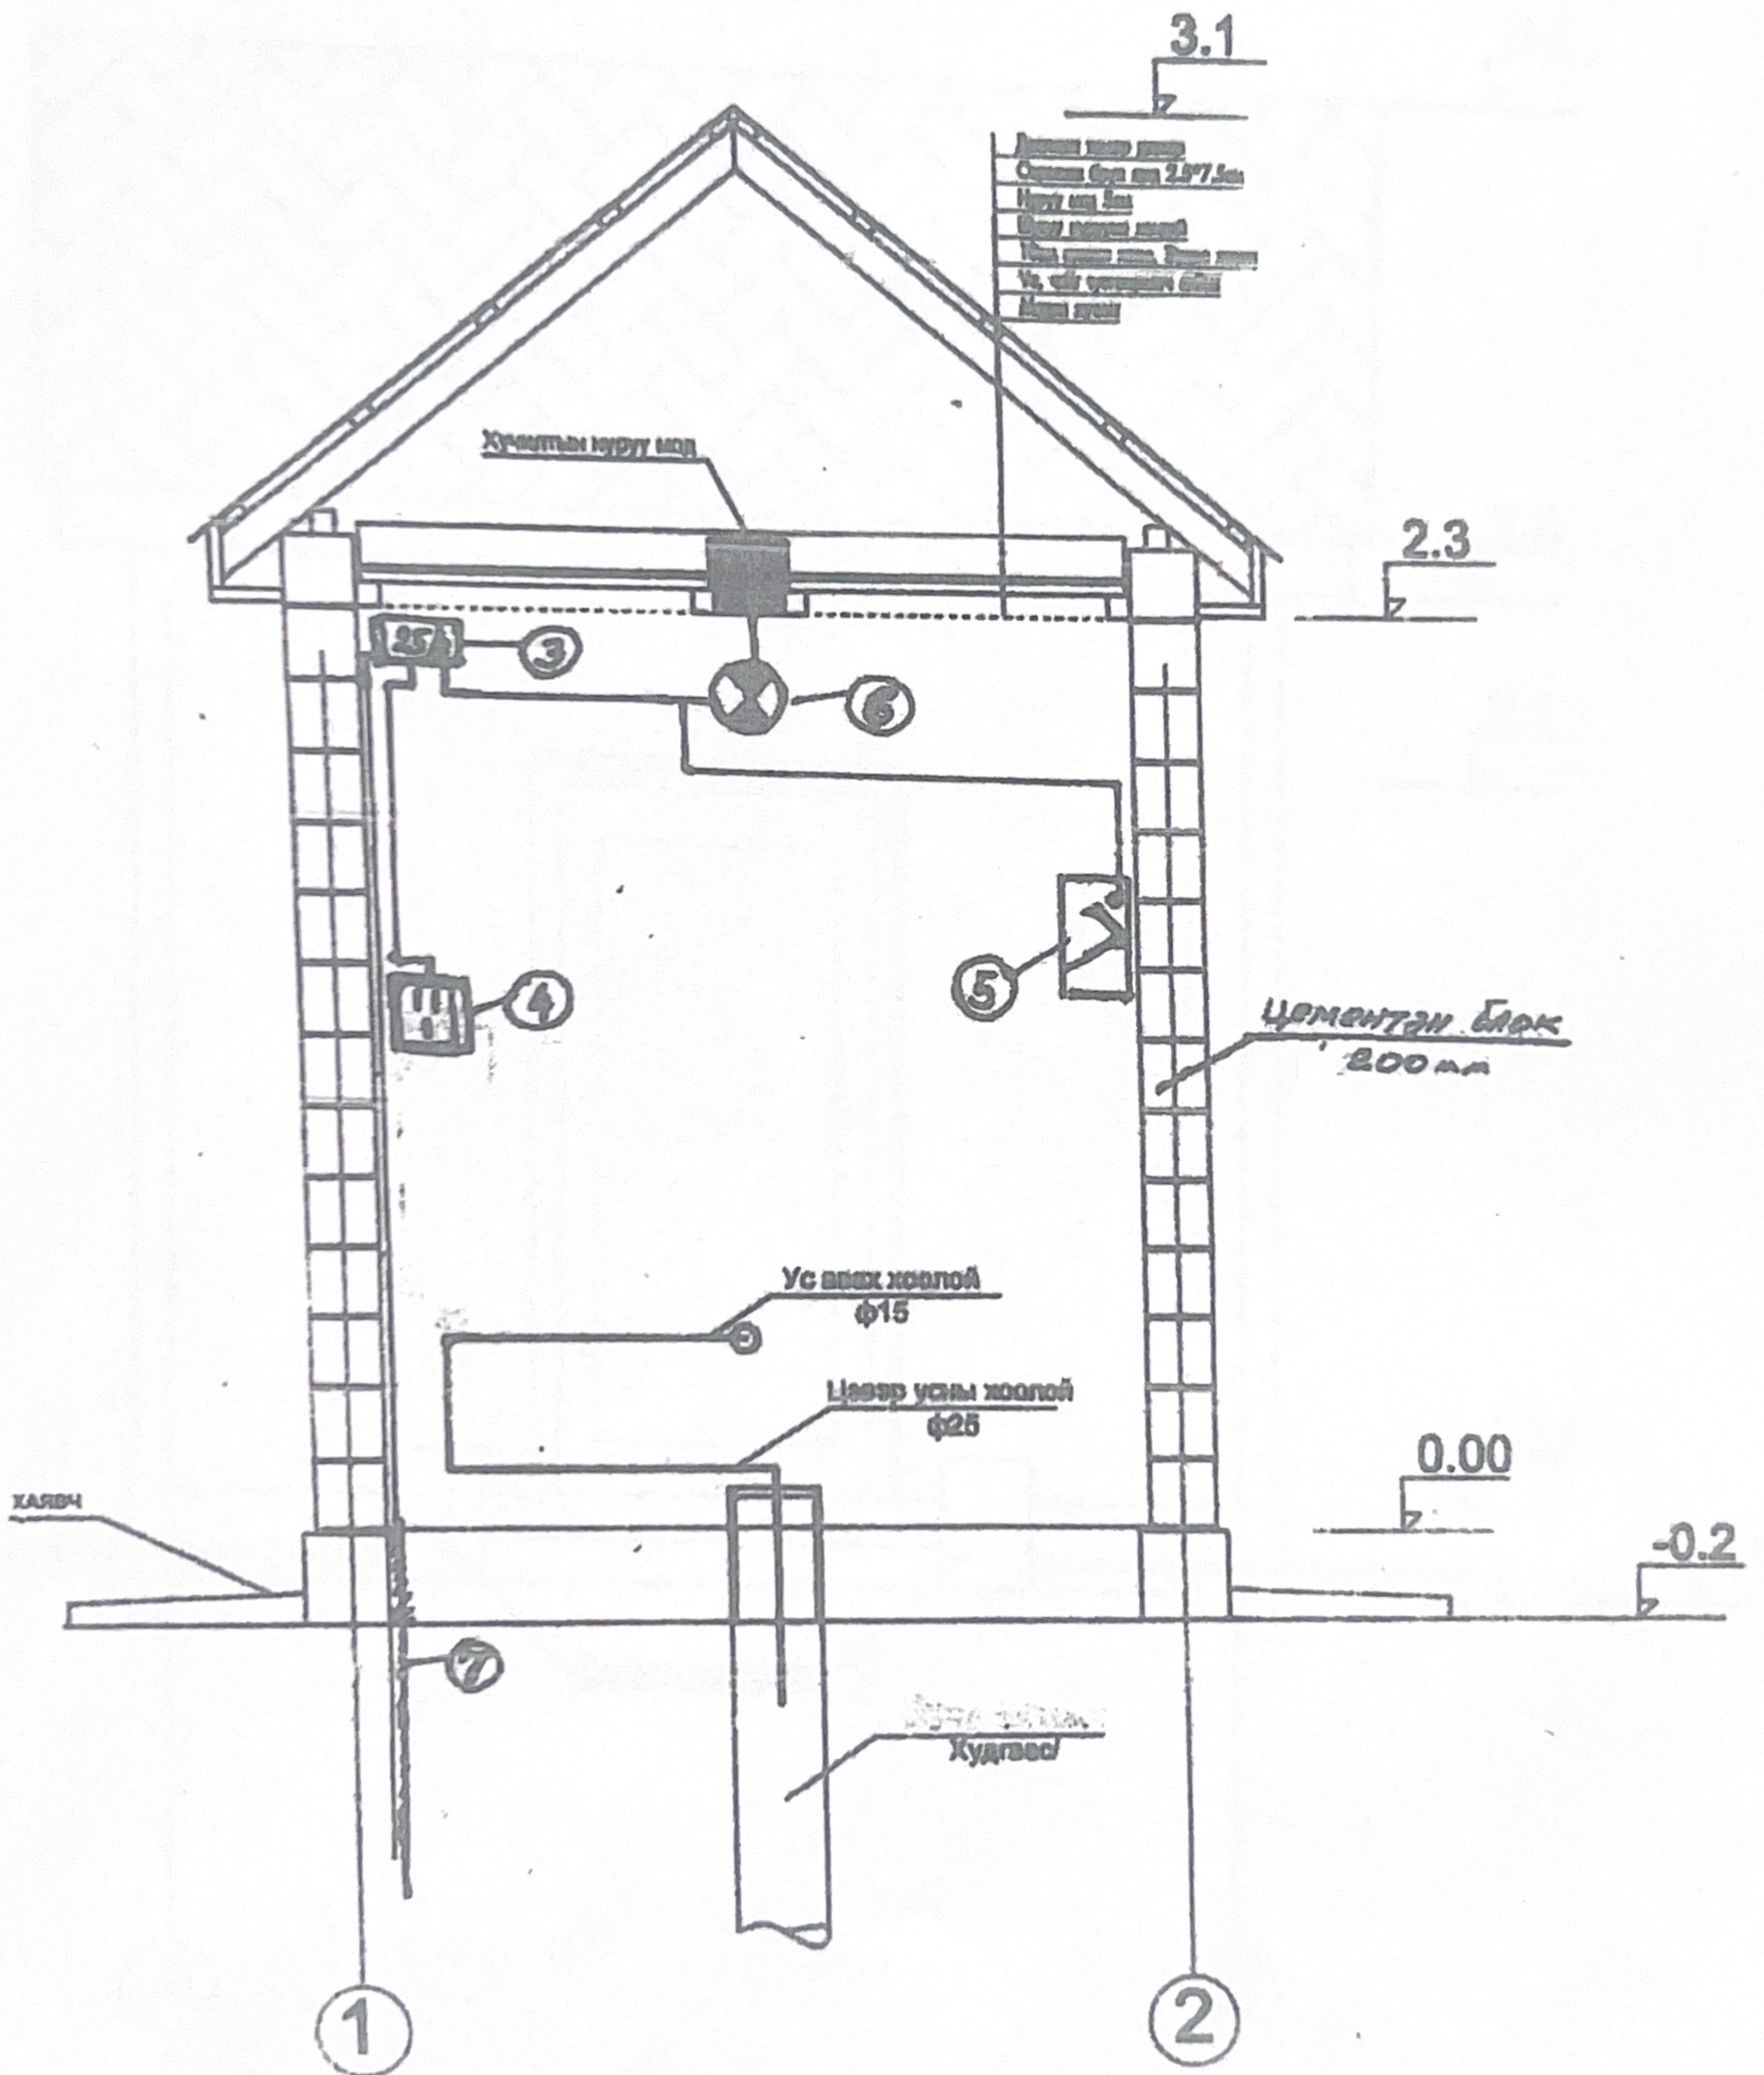


Нүүр тал Тэнхлэг А-В

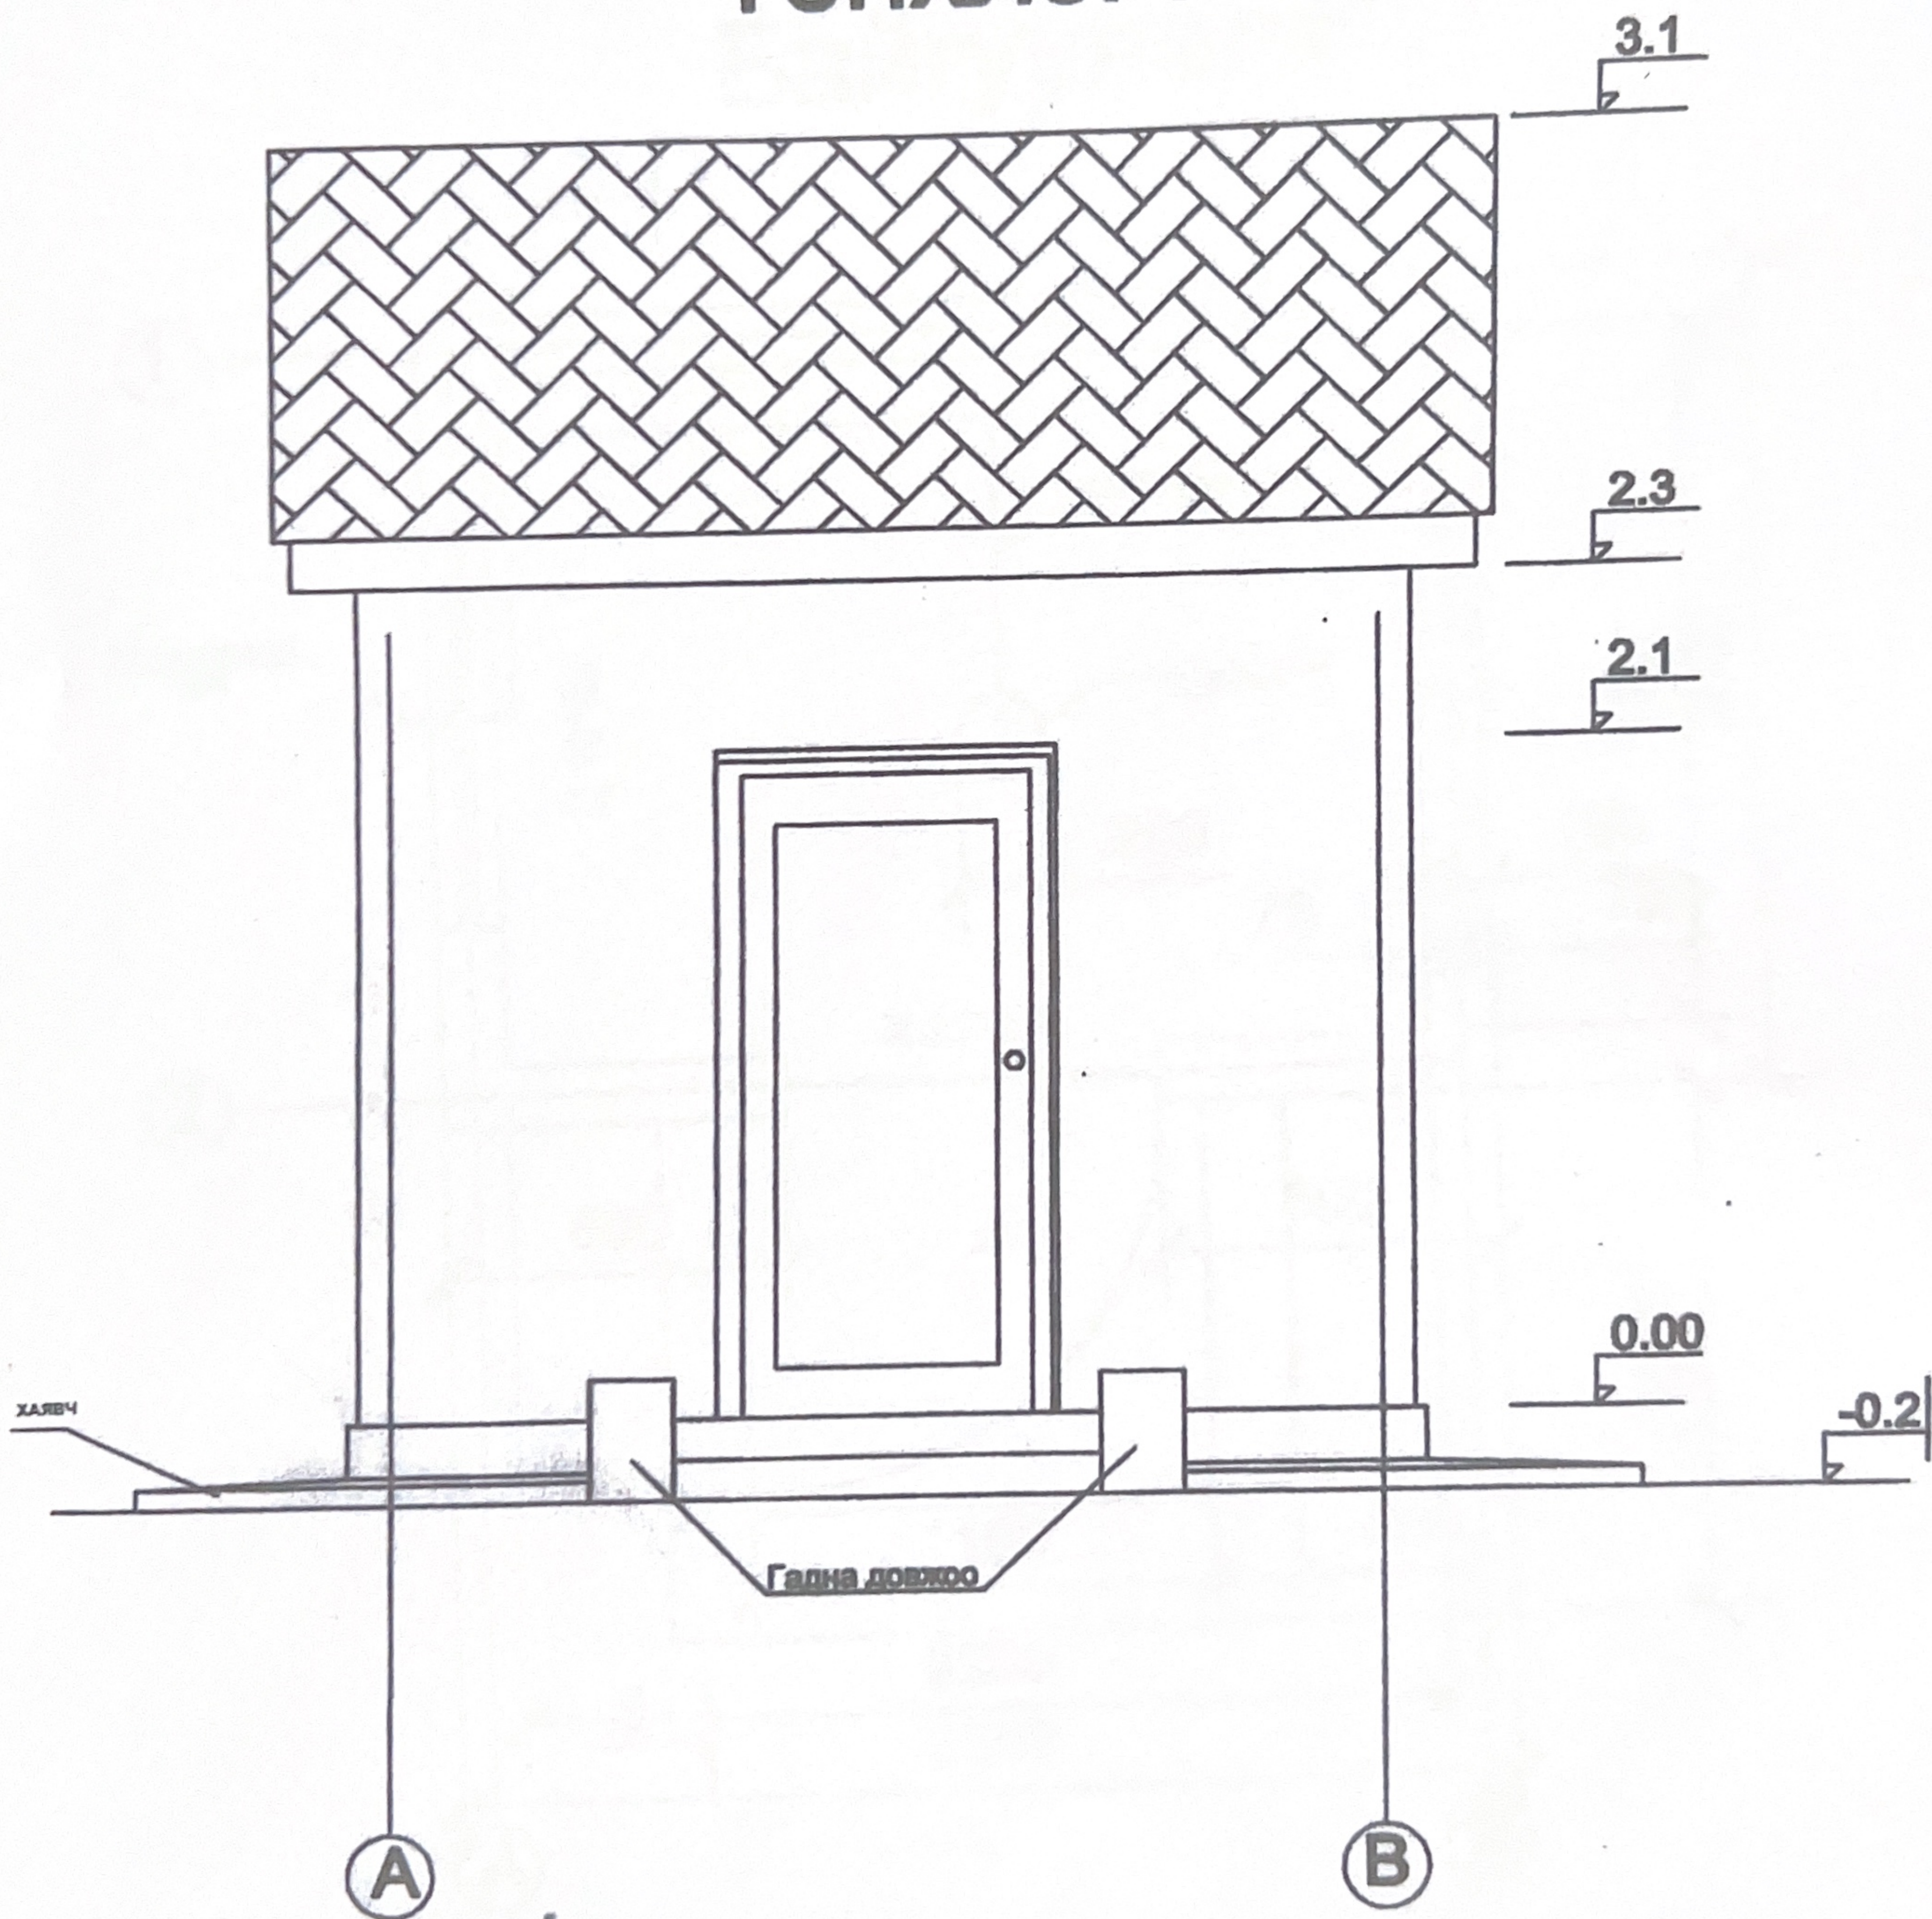

План Байгуулалт

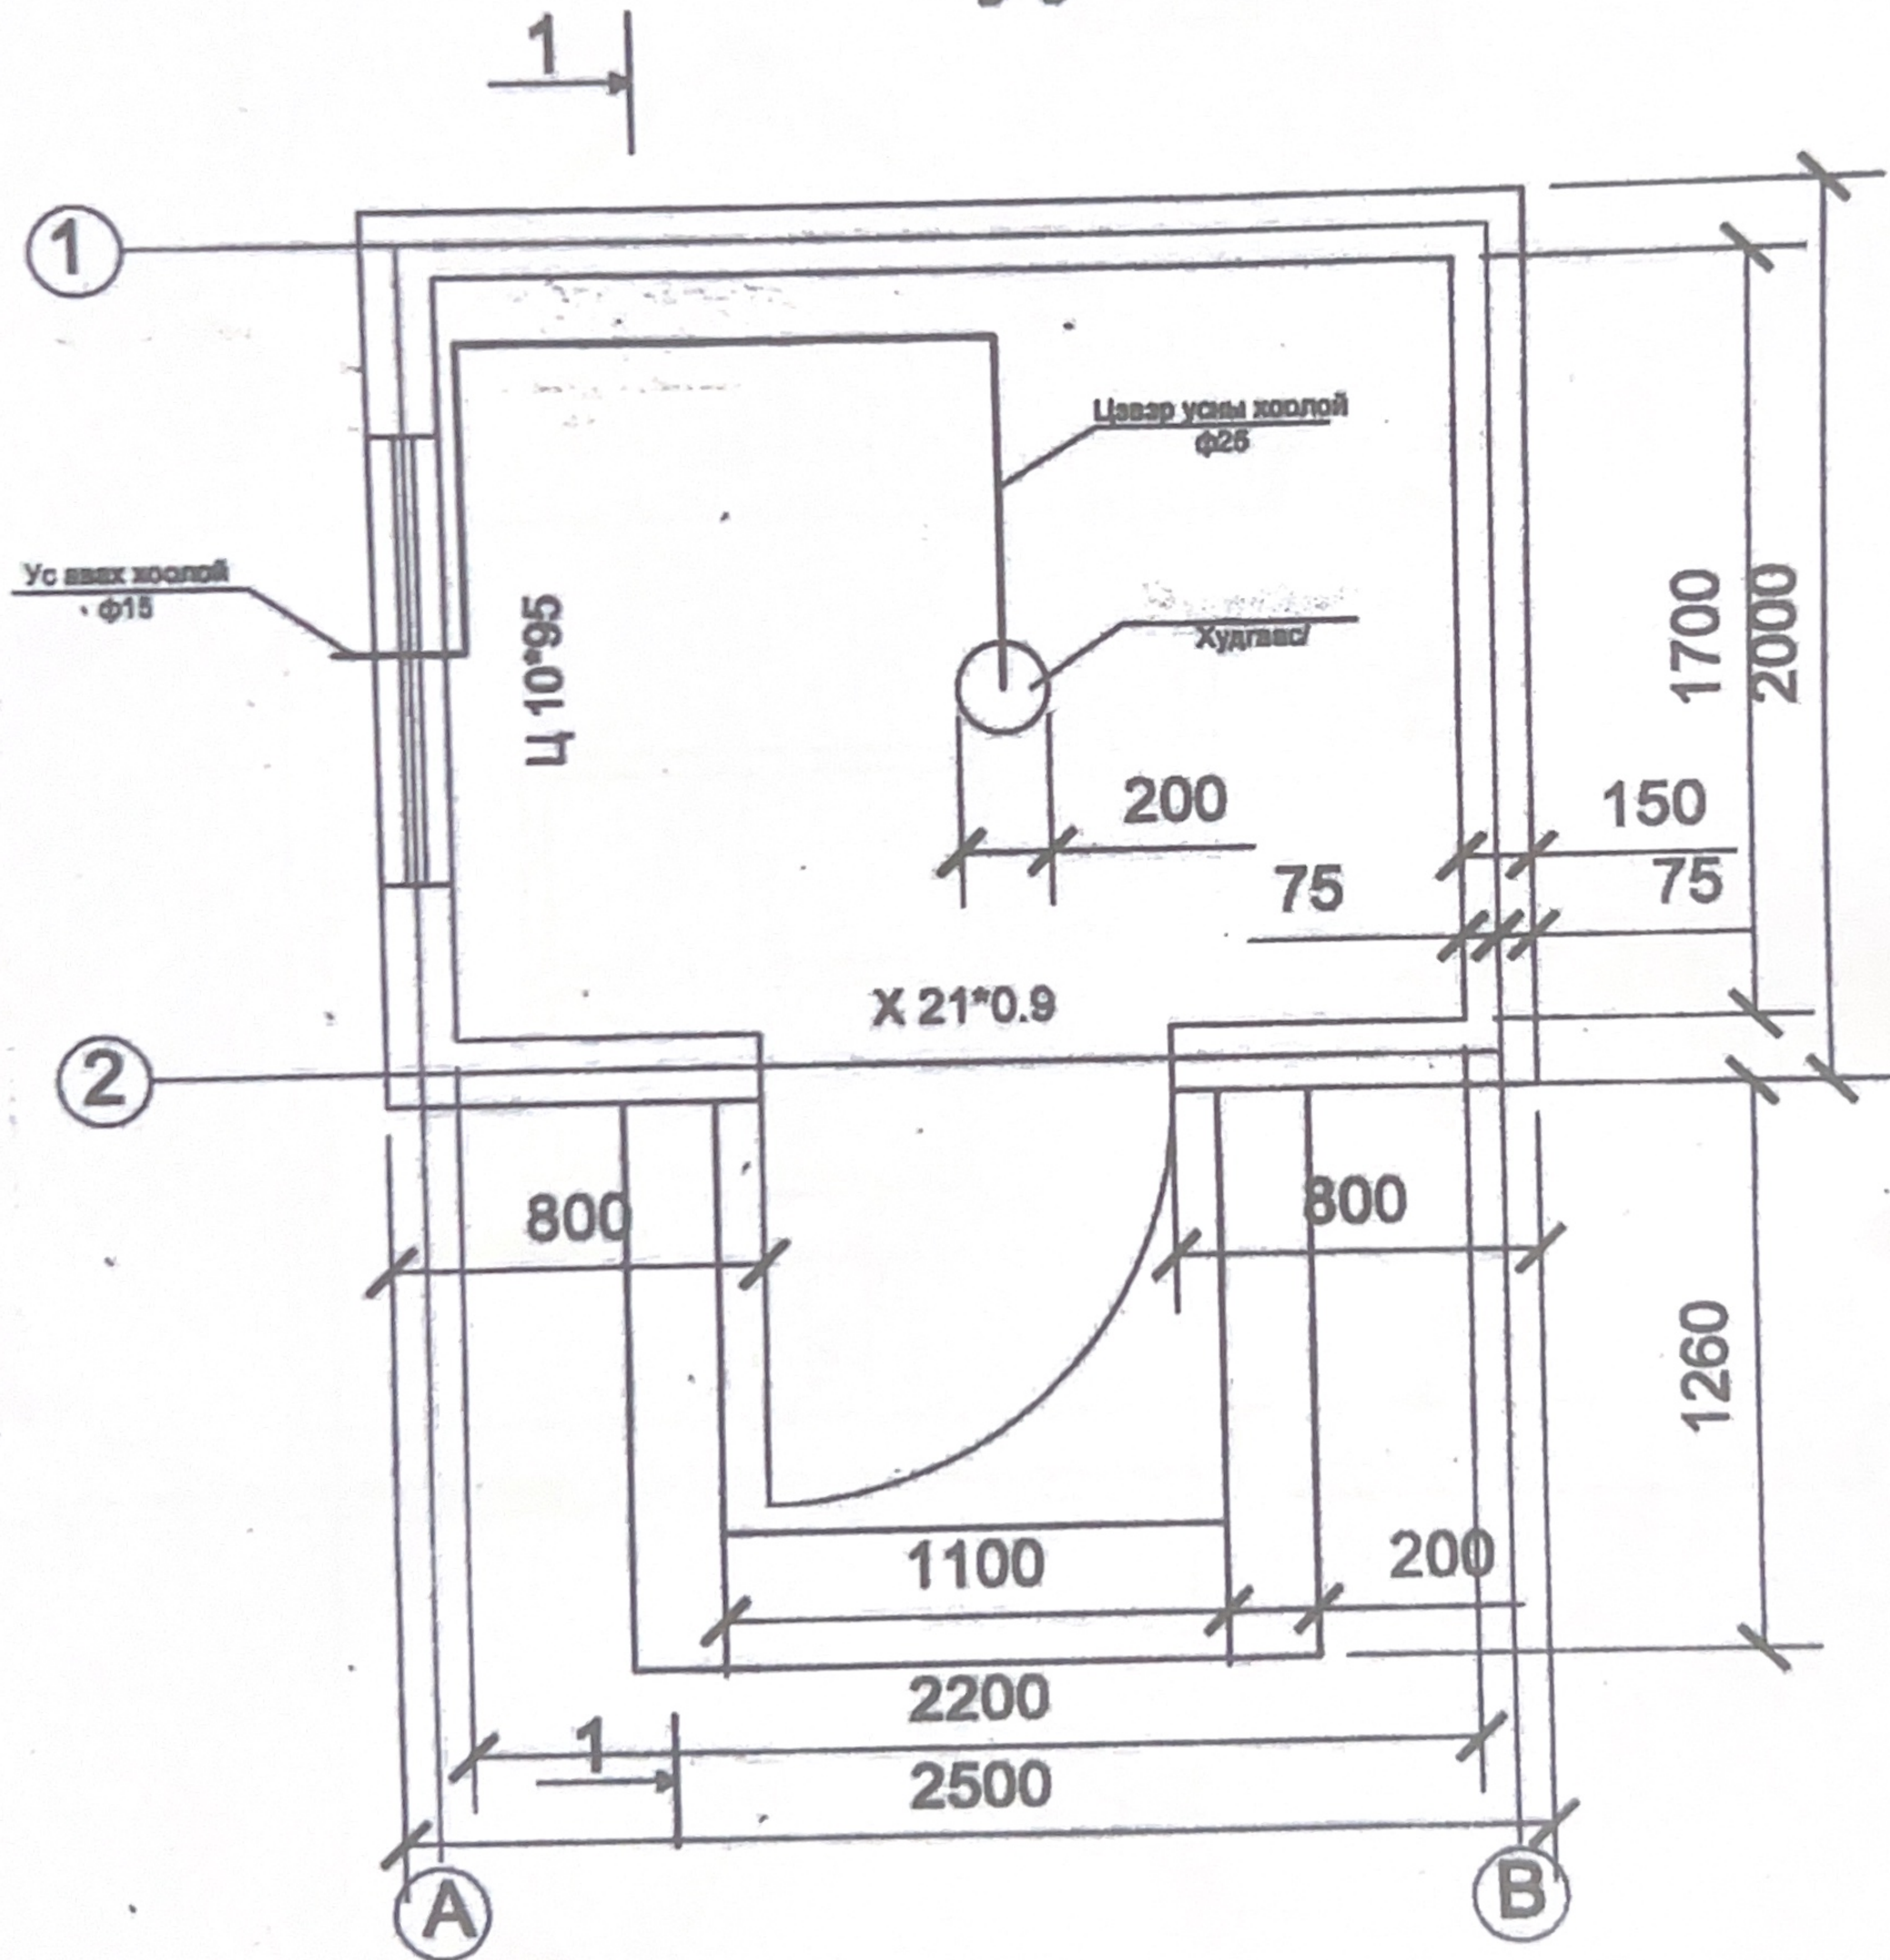

Хажуу тал Тэнхлэг 1-2

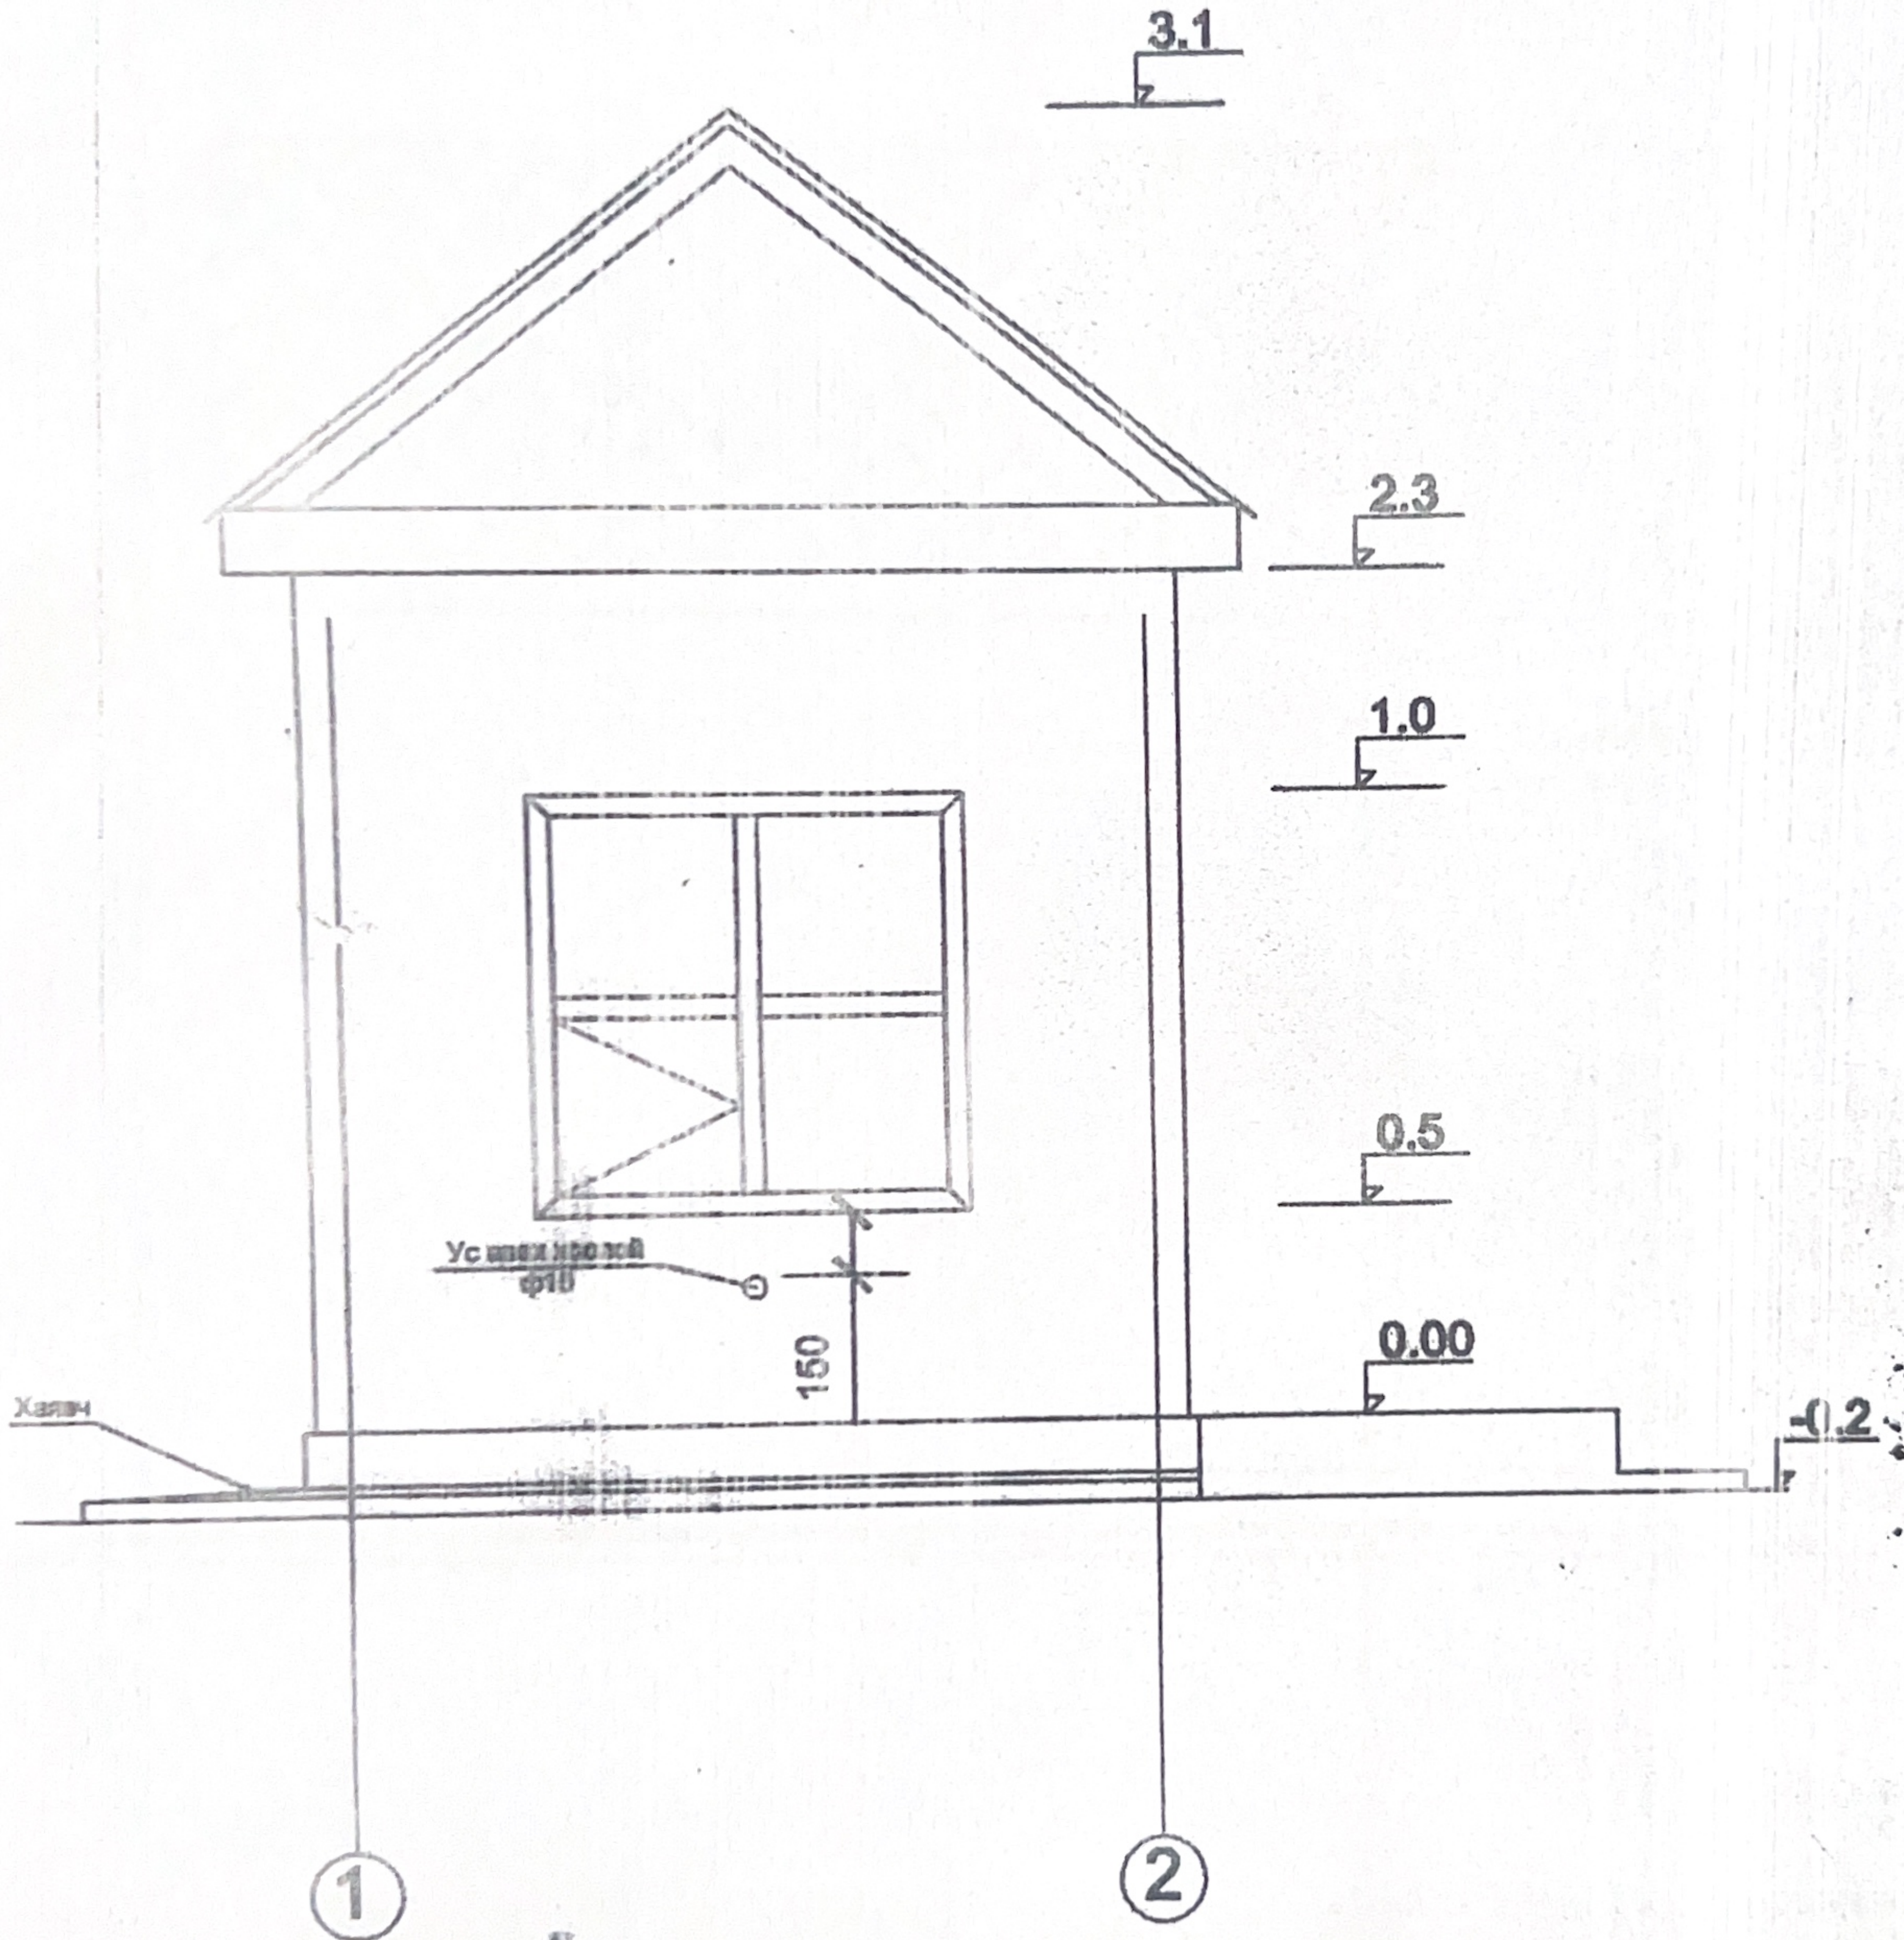

Хойд тал

