


БАТЛАВ:

П.БААНБААТАР

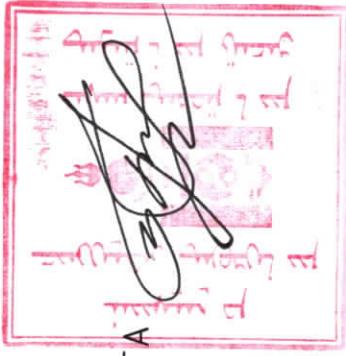

ЧИНГЭЛТЭЙ ДҮҮРГИЙН ЗАСАГ ДАРГЫН ТАМГЫН ГАЗРЫН ДАРГА

ЗҮРГИЙН ШИФР : ТТ-17/23

ЧЛААНБААТАР ХОТ, ЧИНГЭЛТЭЙ ДҮҮРЭГ, 23-Р ХОРРОО

ГҮДАМЖ САЙЖРУЧУЛАХ АЖИЛ /СУРАГЧДЫН 49-1 /

АЖЛЫН ЗҮРАГ

ЗӨВШӨӨРӨӨЛЦӨН			
Албан тушаал	Нэр	Гарын үсэг	Гүцээтгээгч
Тохижилт, Нийтийн аж ахуйн хэлтэсийн дарга	Б.Саруул-Од	Гарын үсэг 	Албан тушаал "Түвшинтүмбдаш" ХХК-ийн Захирал Захиалагч
Тохижилт, Нийтийн аж ахуйн хэлтэсийн Дээд бүтэц хариуцсан мэргэжилтэйн	Г.Батболд	Гарын үсэг 	Албан тушаал 23 дүгээр хорооны Засаг дарга Ц.Эрдэнэбаатар

БОЛОВСРУУЛСАН.

ТУВШИН ТҮМБДАШ
Co., Ltd

Гарын үсэг
УЛААНБААТАРХОТ





9114831-Б-СБТ18204

ЧЛААНБААТАР ХОТ 2023 ОН

ТАЙЛБАР БИЧИГ, ЗҮРГИЙН ЖАГСААЛТ

8
7
6
5
4
3
2
1

A

ТАЙЛБАР БИЧИГ

ҮНДЭСЭЛЭЛ:

Чулаанбаатар хот, Чингэлтэй дүүргийн 2023 оны Орон нутгийн хөгжлийн сангиин хөрөнгө оруулалт, дүүргийн Засаг даргын Тамгын газар, Тохижилт нийтийн аж ахуйн хэлтэсээс боловсруулсан ажил төлөвлөлтийн даяалгааар.

Тус гудамж болон ойр орчмын цргээдийн санал хүснэгтийг 23 дугаар хороогоогор дамжуулан ажлын зураг төслийн шийдвэр, матерериал сонголтыг хийсэн болно.

БАЙРШИЛ:

Чулаанбаатар хот, Чингэлтэй дүүргээс 23-р хороо, Сургаачдын 49-1 гудамж сайджруулах ажил

ОДООГИЙН БАЙДЛЫН ЕРӨНХИЙ ОЙЛГОЛТ:

Одоо байгаа Ажто зам нь 23р хороолол дундаж зам бөгөөд үүлархаг газар баирлаадаг үчир халтиргаа гулгасаа ихтэй, замын зорчих хэсэг тэшвэс бүс, ажто машнаар зорчихад хүндрэлтэй. Мөн яваан хүнд зориулсан замгүй байна.

ЕРӨНХИЙ ТӨЛӨВЛӨГӨӨТ:

Архитектор орон зайн төлөвлөлтийг түс газрын орц гарц, одоо байгаа нийтийн эзэмшилийн газрын одоогийн төлөвлөлтийн шийдвэр, хэрэгцээтэй үялдчилсан, холбогдох хувуль, норм дүрмийг баримтлан болохгүрүүлэв. Гэр хороолол дотрох тээврүүн болон яваан зорчигчдын хөдөлгөөнүүд зориулсан зам байх ба үз хөдөлгөөнийг дүүргийн гол гудамж замд холбодог зам байна. Энэхүү гудамж зам нь сэрг хороолын хашаа барилга бийгүүлжинд хүрэх боломжийг хангасан байна. Яваан хүн чөлөөтэй зорчих, хөгжлийн бэрхшээлтэй цэгээд чөлөөтэй зорчих боломжийг хангасан.

Яваан зам:

Шинээр төлөвлөж буй чулунг хийцлэл бүхий ажто замын дагуу яваан хүний замыг төлөвлөвөн. Ихээхдээ нарны эзбэрлэлтийг тооцон ажто замын хойд талаар яваан замыг хийнэ. Төлөвлөж буй зам талбад нь газрын гадаадруушийн налуугаар үс зайлцуулах боломжтой тул замын үс зайлцуулах инженериийн шийдвэр шаардлагаагүй болно.

Газар шорооны ажил:

Шинээр төлөвлөж буй ажто замын дагуу яваан хүний замыг төлөвлөвөн. Ихээхдээ тэгшлэн өндөржилтийг гаргах, талбайд цулын буталсан дайргаар 20см хүртэл дүүргэлт хийж нягтрүүлэн дээр нь 0,5-ын хайрцаар хүчж нягтрүүлна. Дараа нь багсармал үе хүчилт хийж чулгууг өрнөөдүүссэнэй дараа нь 0,5-ын хайрцаар чигжээсийг сиймар хийснээр замын ажил дүүсна.

Анхаар:

Гудамж сайджруулах ажлын яваад тоног төхөөрөмж бусад хэрэгслийг сонгоходоо захиалагч талтад зөвшлийж ажлаа гүйцэтгэх шаардлагатай. Мөн ажил гүйцэтгэх үе шат бүрт захиалагч талд мэдэгдэж зөвшлийг тухай бүрт нь аж ашиглана. Гудамж сайджруулах джыг гүйцэтгэх бийгүүлэх нь джын зүргийг чанд баримтлана.

8
7
6
5
4
3
2
1

ЗҮРГИЙН ЖАГСААЛТ

A ЖАЛЫН ЗҮРГИЙН БҮРДЭЛ

Д/Д	Зүргийн нэр	Зүргийн марк	Хүүдасны тоо
1.	Ерөнхий төвлөвлөгөө	ЕТ	5
2.	Барилга архитектур	БА	10
2.	Ландашафт архитектур	ЛА	2

B ХҮҮДАСНЫ ДУГААР

Д/Д	Зүргийн нэр	Хүүдасны дугаар	Зүргийн марк
1.	Тайлбар бичиг, зүргийн жагсаалт	1	БА
2.	Барышлын схем	2	БА
3.	Одоогийн байдал /Фото зураг/	3	БА
4.	Өндөржилт	4	БА
5.	Ерөнхий төвлөвлөгөө	5	БА
6.	Хөдөлгөөний схем	6	ЕТ
7.	Зам талбайн эдий хэмжээ	7	ЕТ
8.	Ажто замын огтолол	8	ЕТ
9.	Яваан замын огтолол	9	ЕТ
10.	Ажто зам болон яваан замын эхлэл төгсчөл цэг	10	ЕТ
11.	Материалын түүхээр	11	БА
12.	Материалын түүхээр	12	БА
13.	Харасгадах байдал	13	БА
14.	Харасгадах байдал	14	БА
15.	Харасгадах байдал	15	БА

C


D

E

F

G

Архитектор	М/Наранжилэг	ЗҮРГИЙН ЖАГСААЛТ	Масштаб:
Гүйцэтгэсэн А.Янжинхам	ЕГ шифр: ТТ-17/23	Шалгасан Н.Энхтувшин	Цагсны хувь: 1/500 Хэлжээ: А3 Бүх хувь: 17 Төгрөгийн талбарын хувь: 2023/02/06

Архитектор	М/Наранжилэг	ЗҮРГИЙН ЖАГСААЛТ	Масштаб:
Гүйцэтгэсэн А.Янжинхам	ЕГ шифр: ТТ-17/23	Шалгасан Н.Энхтувшин	Цагсны хувь: 1/500 Хэлжээ: А3 Бүх хувь: 17 Төгрөгийн талбарын хувь: 2023/02/06

БАЙРШЛЫН СХЕМ М1:1000

4

88

(

4

1

11

88

7

6

5

4

3

2

A

2

6

□

四

4



Чулдаңдаатар хөт, Чингэлтэй дүүрэг, 23-р хороо


БАЙРШИЛЫН СХЕМ

17

2023/03/11

Гүйцэтгэсэн	А.Янжинхувагийн
-------------	-----------------

Архитектор	М.Наранбайлэг	БАЙРШИЛЫН СХЕМ	Масштаб: М1:1000
Гүйцэтгэсэн	А.Янжинилхам	ЕГ шифр: ТТ-17/23	Часны хийдээс А3
Шалгасан	Х.Энхтүвшин	2023/02/06	БАСХ 2
			17

ОДООГИЙН БАЙДАЛ /ФОТО ЗҮРГ/

A

B

C

D

E

F

8

7

6




5

4

3

2

1

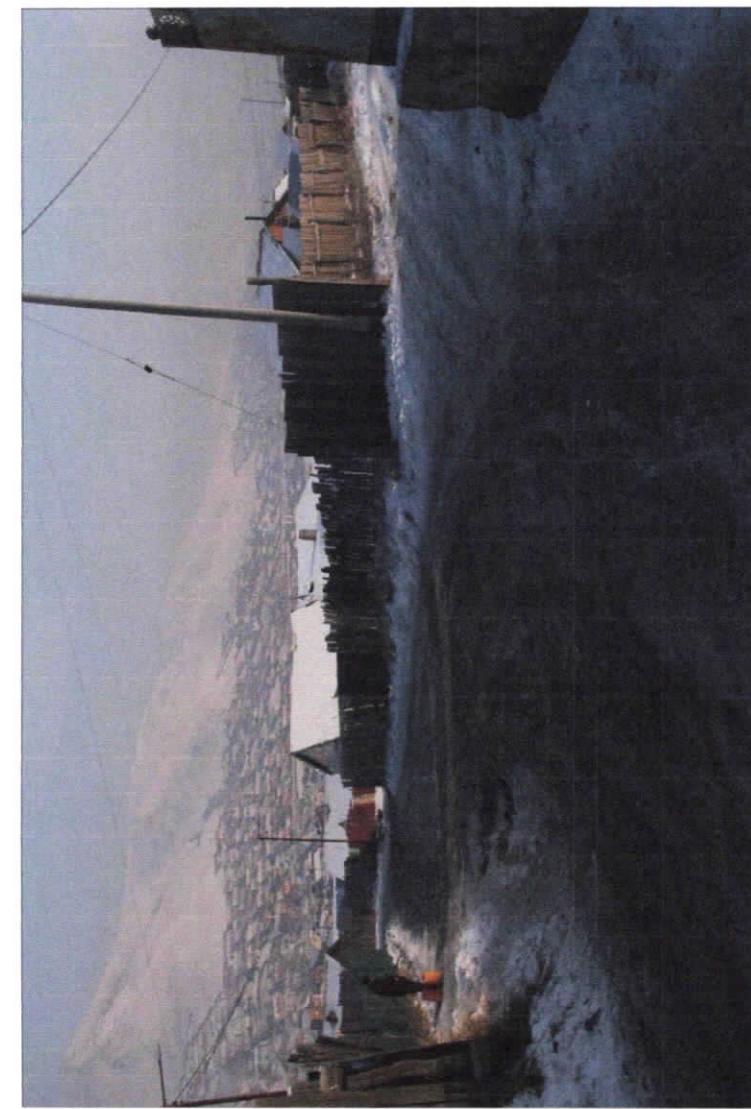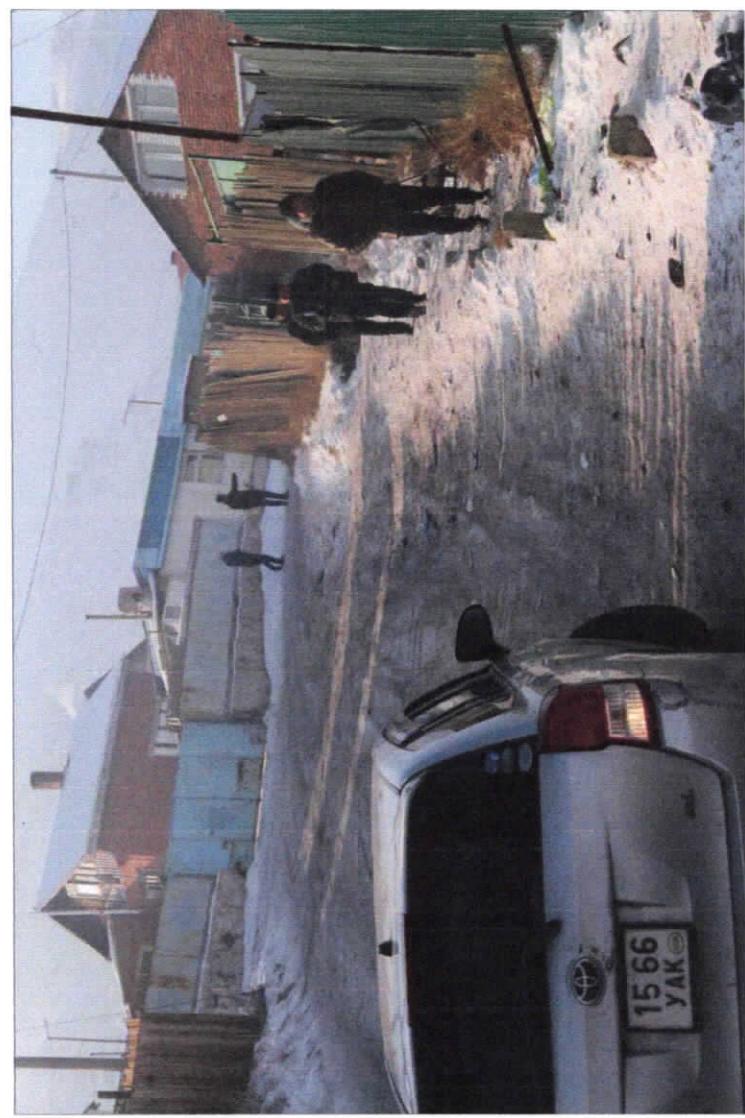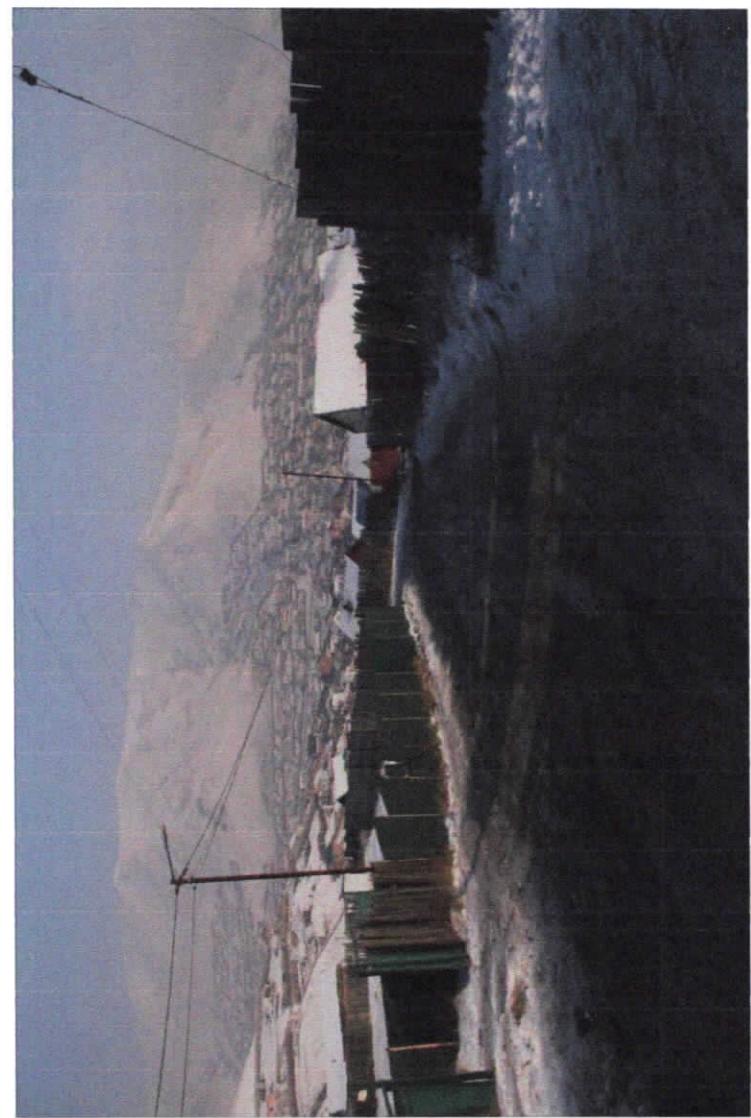

A

B

C

D

E

F

1

2

3

4

5

6

7

8

A3

Члаанбаатар хот, Чингэлтэй дүүрэг, 23-р хороо
ГУДАМЖ САЙЖРУЧЛАХ АЖИЛ /Сургаачдын 49-1/

Масштаб:		
часын хэмжээ	хийдэс	бүх хийдэс
АЗ	3	17

2023/02/06



Гүйцэтгээн Аянжилхам
Шалгасан Х.Энхтуявшин
"Түвшин түмбээс" ХХК
Одоогийн байдал /фото зураг/
Одоогийн байдал /фото зураг/
ЕГ шифр: ТТ-17/23
2023/02/06

ӨНДӨРЖИЛТ М1:1000

A

B

C

D

E

F

8

7

6

5

4


3

2

1

Монгол Улс. Улаанбаатар хот
Солбицолын тогтолцоо: WGS-84, UTM-48N тусаг

Байршил: УБ хот, Чингэлтэй дүүрэг,
23-р хороо

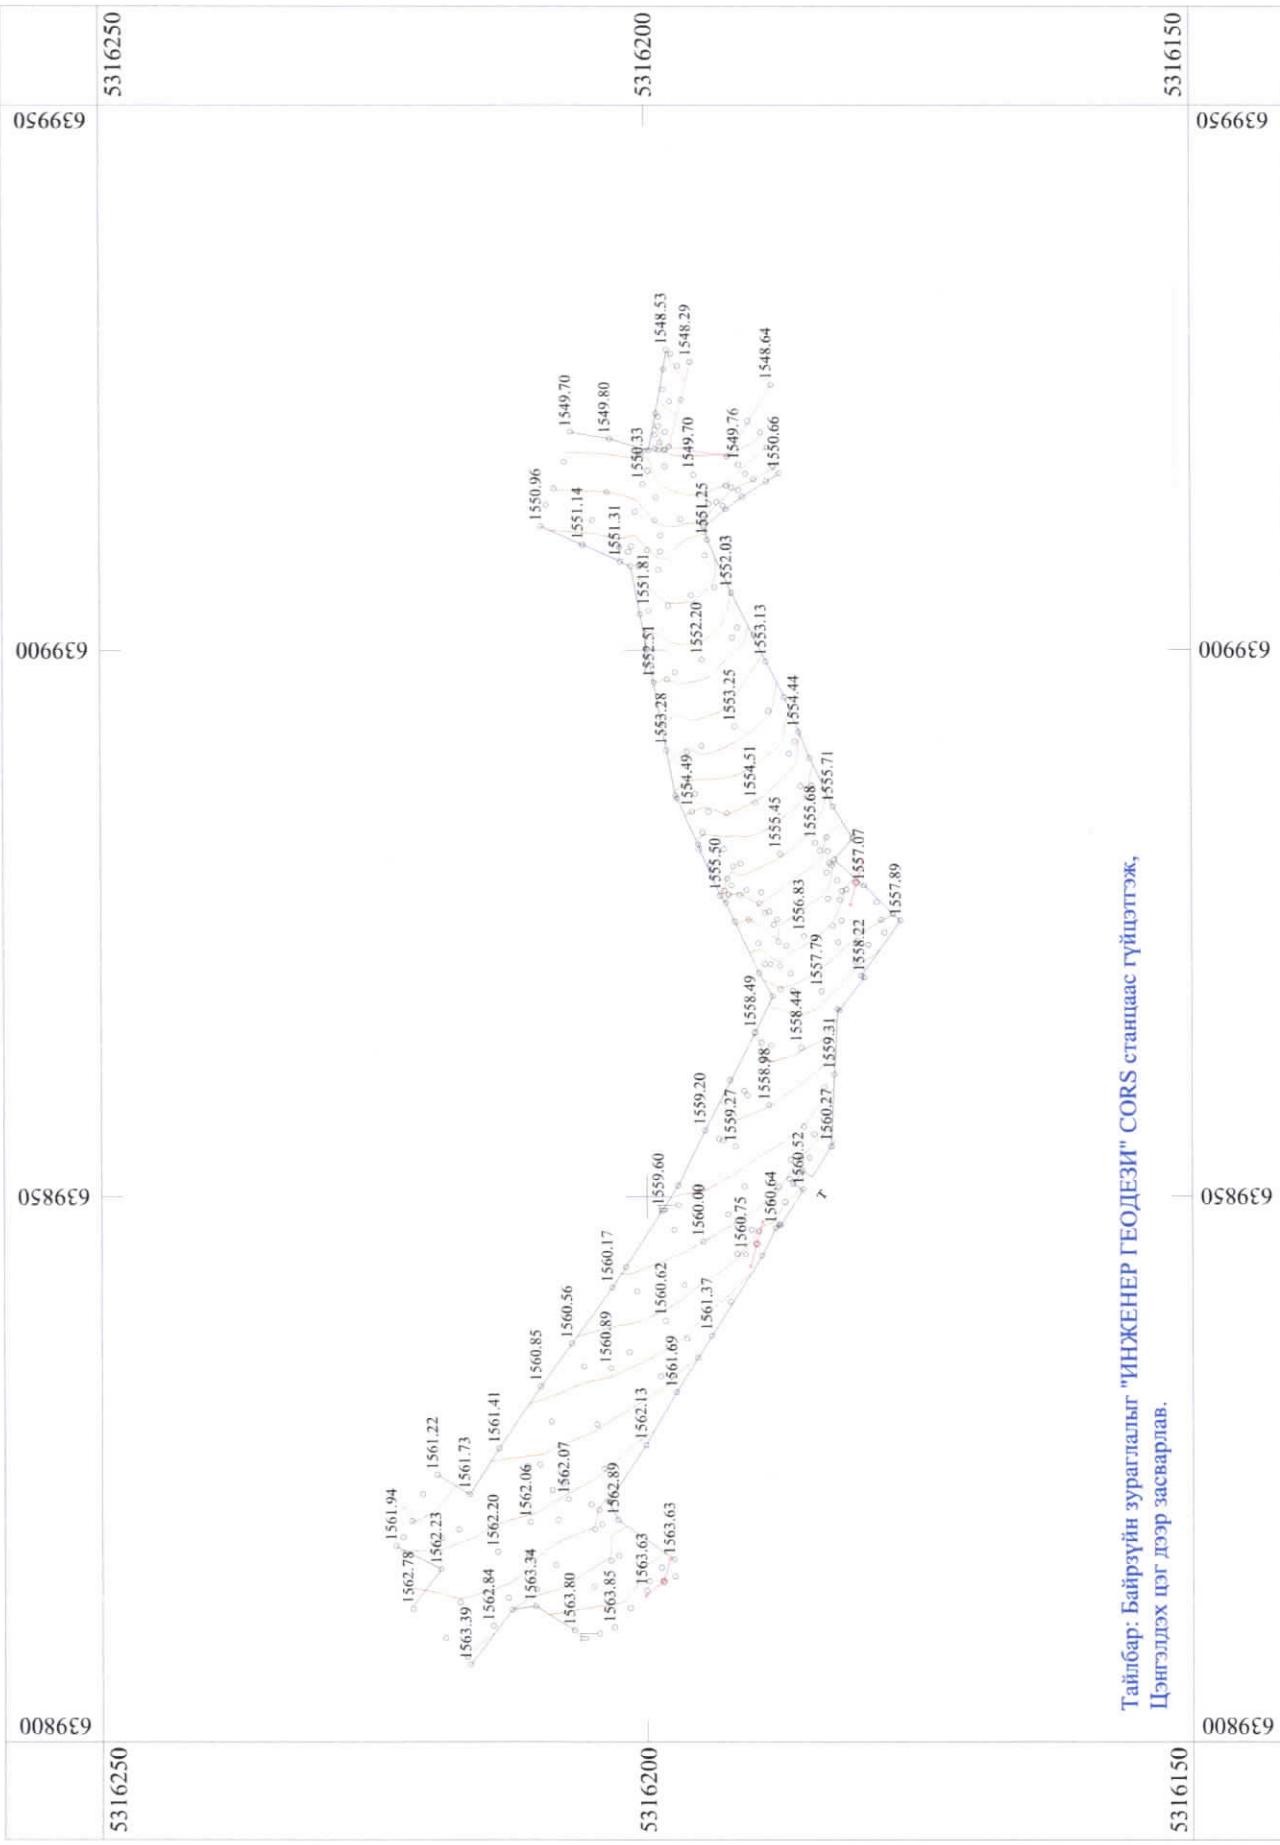


Тайлбар: Байршилийн зураглалыг "ИНЖЕНЕР ГЕОДЕЗИ" CORS станциасаас гүйцэтгэж,
Цэнэлдэх цгээр засварлав.

Гүйцэтгэсэн: инженер Э.Болд-Эрдэнэ 1 МАСШТАБ 1:500
Цэнэлдэх цгээр засварлав.
Геодези, Кадастрын зураглалын
"Гранд Инженеринг" ХХКомпани
2023 оны 01-р сар

Усийн ондөр 0.5 м
Геодези, Кадастрын зураглалын
"Гранд Инженеринг" ХХКомпани
2023 оны 01-р сар

Архитектор	М.Наранбуйлэг	Чингэлтэй дүүрэг, 23-р хороо ГУДАМЖ САЙЖЧУЛАХ АЖИЛ /Сургаачын 49-/			Масштаб: М1:1000
"Түвшинчүмбэаш"ХХК	Шалгасан	Х.Энхтуявшин			
А3	6	5	4	3	2
8	7				
A3	7				

ЕРӨНХИЙ ТӨЛӨВЛӨГӨӨ М1:200

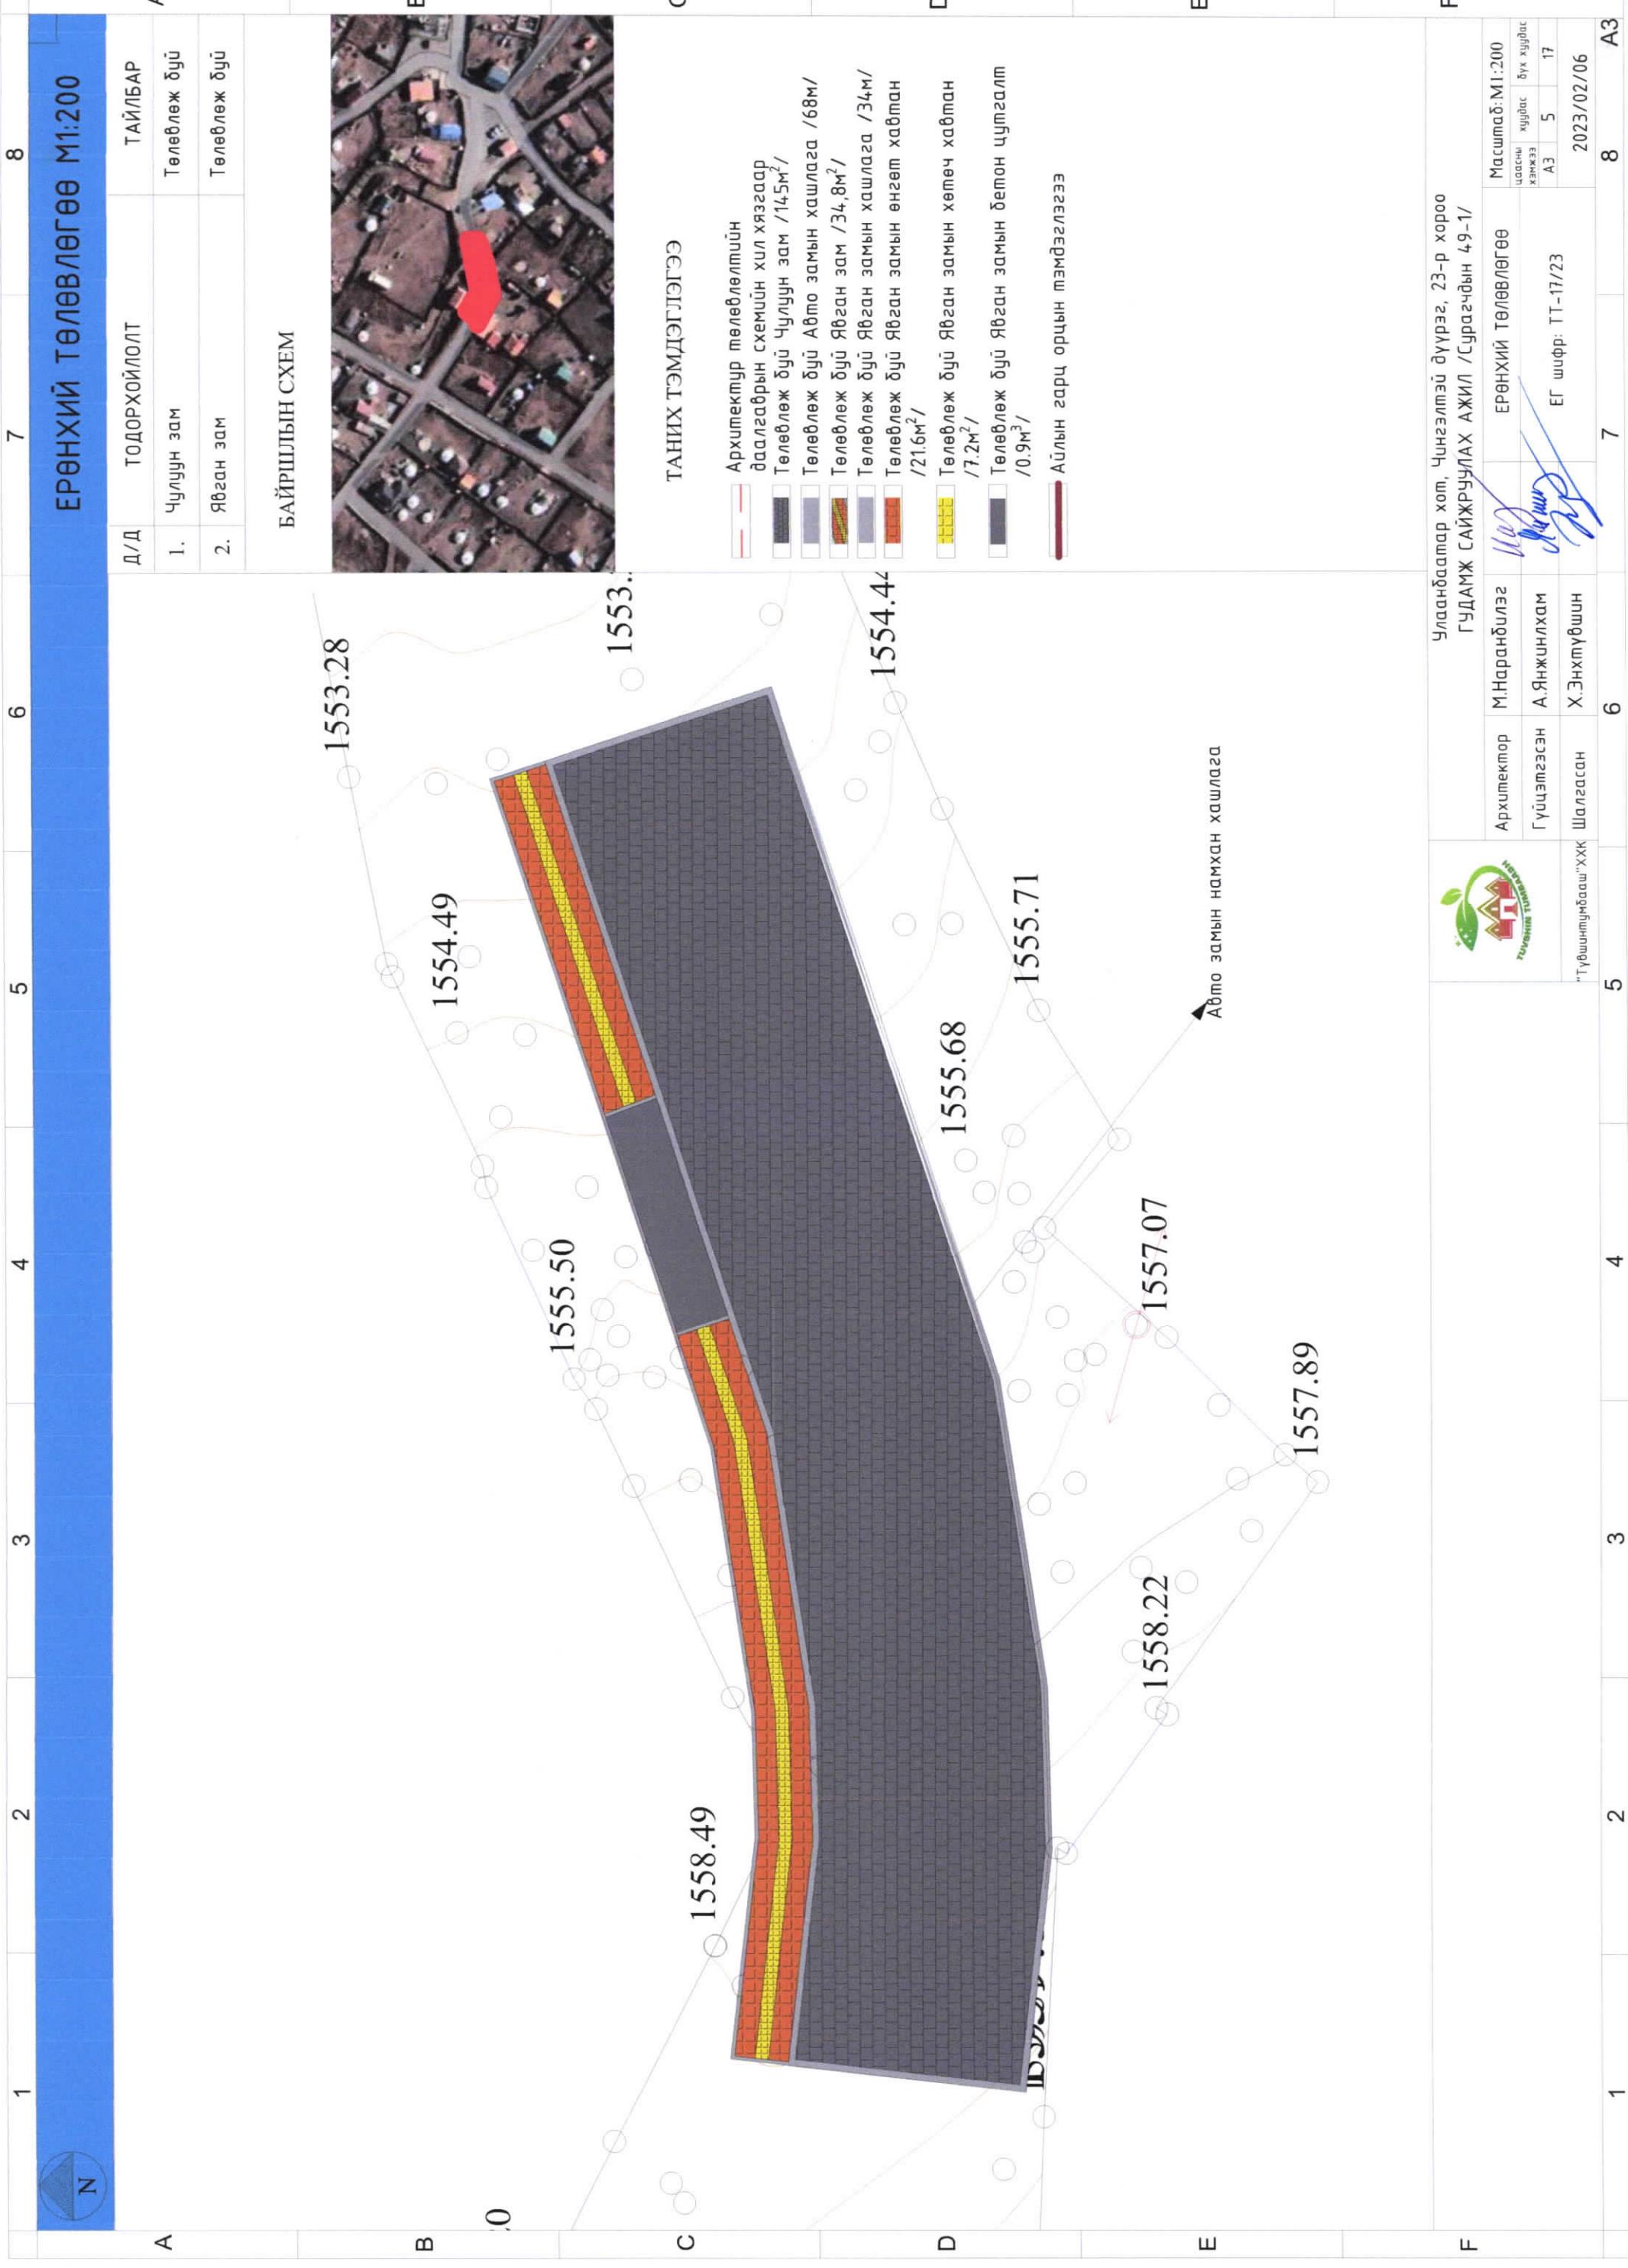

ХӨДӨЛГӨӨНИЙ СХЕМ М1:150

ХӨДӨЛГӨӨНИЙ СХЕМ М1:150

Д/Д	ТОДОРХОЙПЛОТ	ТАЙЛБАР
1.	Явсан хүний хөдөлгөөн	
2.	Аято машини хөдөлгөөн	


Төлөөлөж буй байршил


Чулаанбаатар хот, Чингэлтэй дүүрэг, 23-р хороо ГУДАМЖ САЙЖРУУЛАХ АЖИЛ /Сурасгчын 49-1/		Масштаб: М 1:150	
Архитектор	М.Наранбуйлэг	Хөдөөгүүний схем	
Гүйцэтгэсэн	А.Янжинлхам	ЕГ шифр: ТТ-17/23	
"Түвшиний цагдаас" ХХК	Шалгасан		
		Чадчны хувь	Бүх хувь
		ХЭМЖЭЭ	ХЭМЖЭЭ
		А3	6
		17	
		2023/02/06	
		7	
		6	
		5	
		4	
		3	
		2	
		1	
		A3	
		8	
		F	

ЗАМ ТАЛБАЙН ЗАЙ ХЭМЖЭЭ М1:150

8

7

6

5

4


3

2

1

N

A

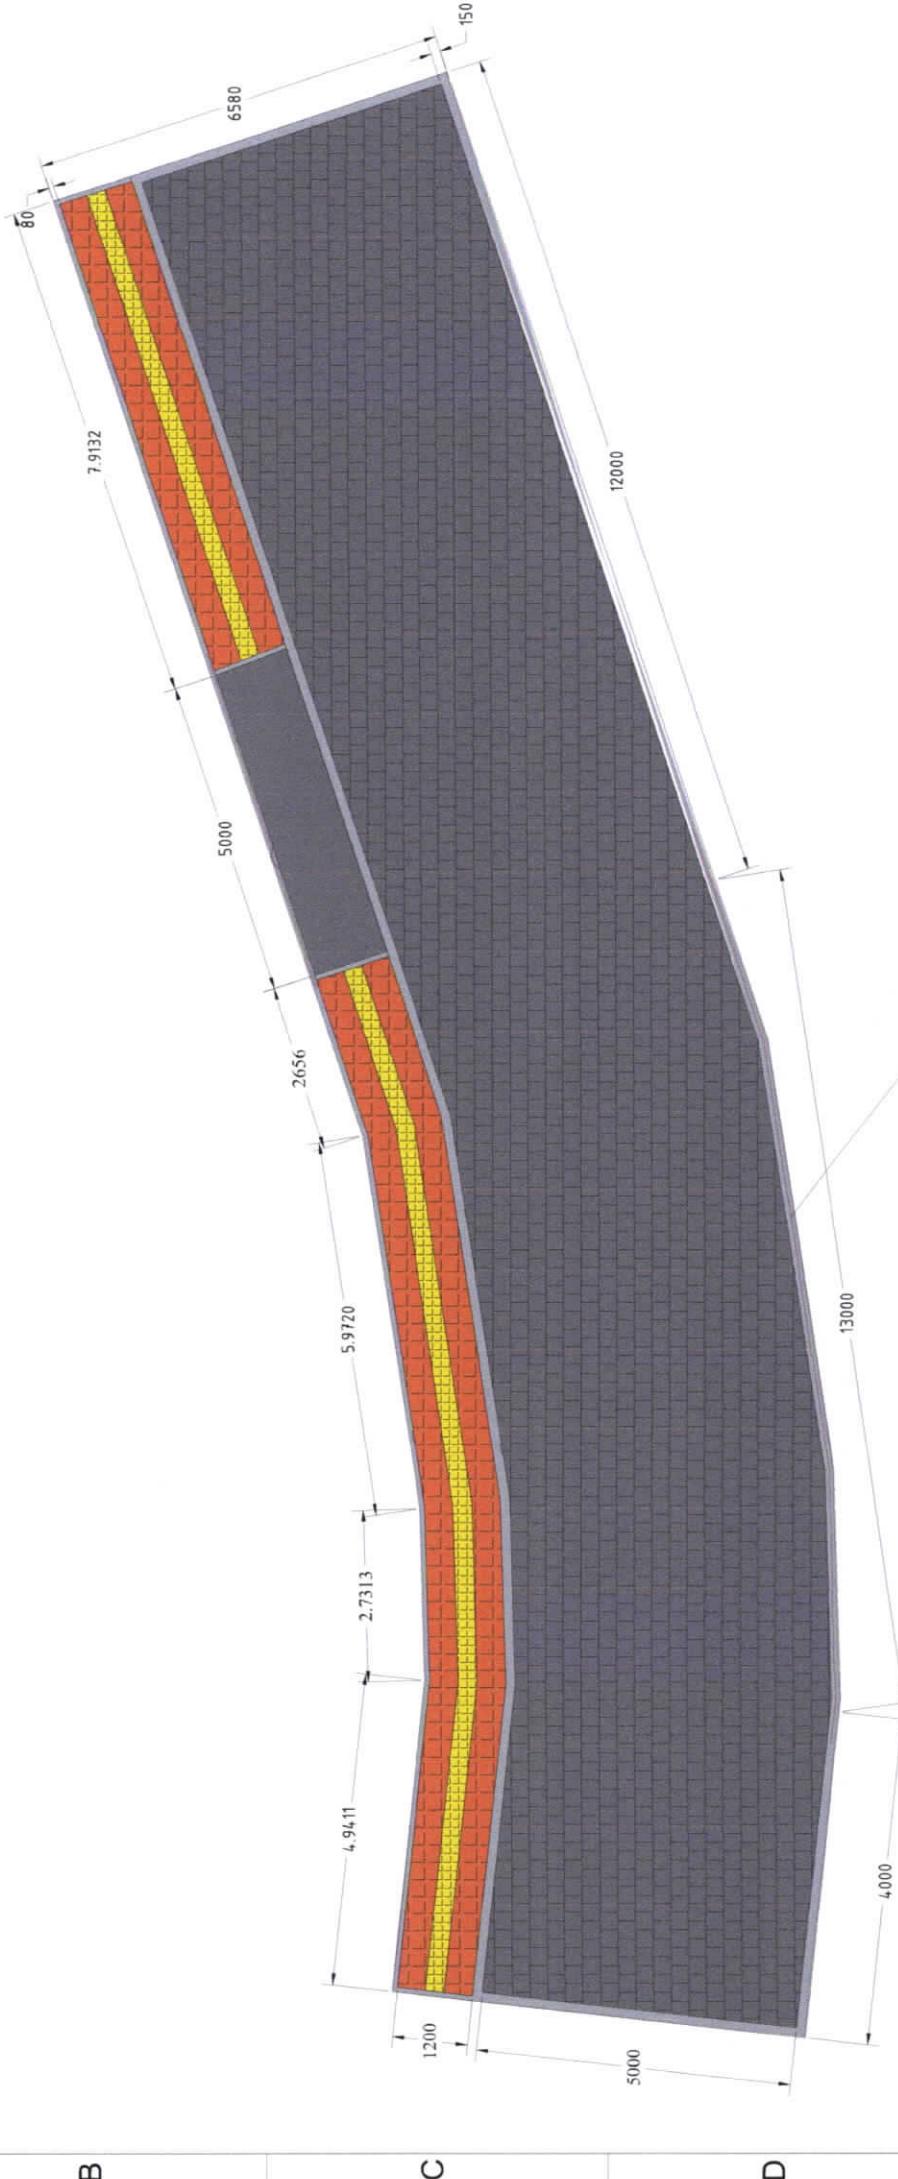

Төлөвлөж бүй Явган зам (29м)				
Д/Д	Материалын нэр	Хэмжих нээж	Тоо хэмжээ	
1.	Авшто замын чулгуу (1м ² -85ш)	м ²	145	
2.	Авшто замын энгийн хашлага	м	36	
3.	Авшто замын намхан хашлага	м	28	
4.	Авшто замын зүүн налуу хашлага	м	2	
5.	Авшто замын баруун налуу хашлага	м	2	
6.	Авшто замын даирга	м ³	21.75	
7.	Авшто замын хайрса	м ³	20.6	

Төлөвлөж бүй Явган зам (29м)				
Д/Д	Материалын нэр	Хэмжих нээж	Тоо хэмжээ	
1.	Явган замын хашлага	м	34	
2.	Явган замын өнгөт хаштан	м ²	21.6	
3.	Явган замын хөтөч хаштан	м ²	7.2	
4.	Явган замын өтөн цутгалт	м ³	0.9	

Д/Д	Материалын нэр	Хэмжих нээж	Тоо хэмжээ	
1.	Тэгшилгээ хийх талбай	м ²	213	
2.	Хаягдал широо	м ³	88.05	

ТАНИХ ТЭМДЭГЛЭГЭЕ

Архитектор төлөвлөлтийн даалгаарын схемийн хил хязгаар	
Төлөвлөж бүй Чулуун зам /145м ² /	
Төлөвлөж бүй Явган замын хашлага /68м ² /	
Төлөвлөж бүй Явган зам /34,8м ² /	
Төлөвлөж бүй Явган замын хашлага /34м ² /	
Төлөвлөж бүй Явган замын өнгөт хаштан /21.6м ² /	
Төлөвлөж бүй Явган замын хөтөч хаштан /7.2м ² /	
Төлөвлөж бүй Явган замын өтөн цутгалт /0.9м ³ /	

Явган замын хөтөч хаштанг төлөвлөхдөө эхлэл болон төгсгөл дээр анхааруулж төврүүтэй хаштан замын хашлаагас 50 см барьж сүүгэнд.

Хөтөч хаштанг аюулгүй баяйдал талаасаа авто замын хашлаагас 50 см барьж сүүгэнд.

Явган замын хөтөч хаштанг төлөвлөхдөө эхлэл болон төгсгөл дээр анхааруулж төврүүтэй хаштан замын хашлаагас 50 см барьж сүүгэнд.

Хөтөч хаштанг аюулгүй баяйдал талаасаа авто замын хашлаагас 50 см барьж сүүгэнд.

Архитектор	М.Наранбилэг	Гүйцэтгээн	А.Янжилхам	Шалгасан	Х.Энхтувшин
Гүйцэтгээн	А.Янжилхам	ЗАМ ТАЛБАЙН ЗАЙ ХЭМЖЭЭ			
"Түвшинтүмбэаш"ХХК					

Члаанбаатар хат, Чингэлтэй дүүрэг, 23-р хороо
ГУДАМЖ САЙЖРУУЛАХ АЖИЛ /Сурасчын 49-1/

Масштаб: М1:150
Часны хийдэс бүх хийдэс
хэмжээ Аз 7 17
2023/02/06

АВТО ЗАМЫН ОГТЛОЛ

A


Огтлол "1-1"

ТАНИХ ТЭМДЭГЛЭГЭЭ

- Төлөвлөж бүй Афто зам
- Төлөвлөж бүй Явган зам
- Төлөвлөж бүй замын хашлага
- Төлөвлөж бүй Явган замын хашлага
- Төлөвлөж бүй Явган замын замон цүцгэлт

Хайрга $h=10\text{cm}$

Авто замын хашлага

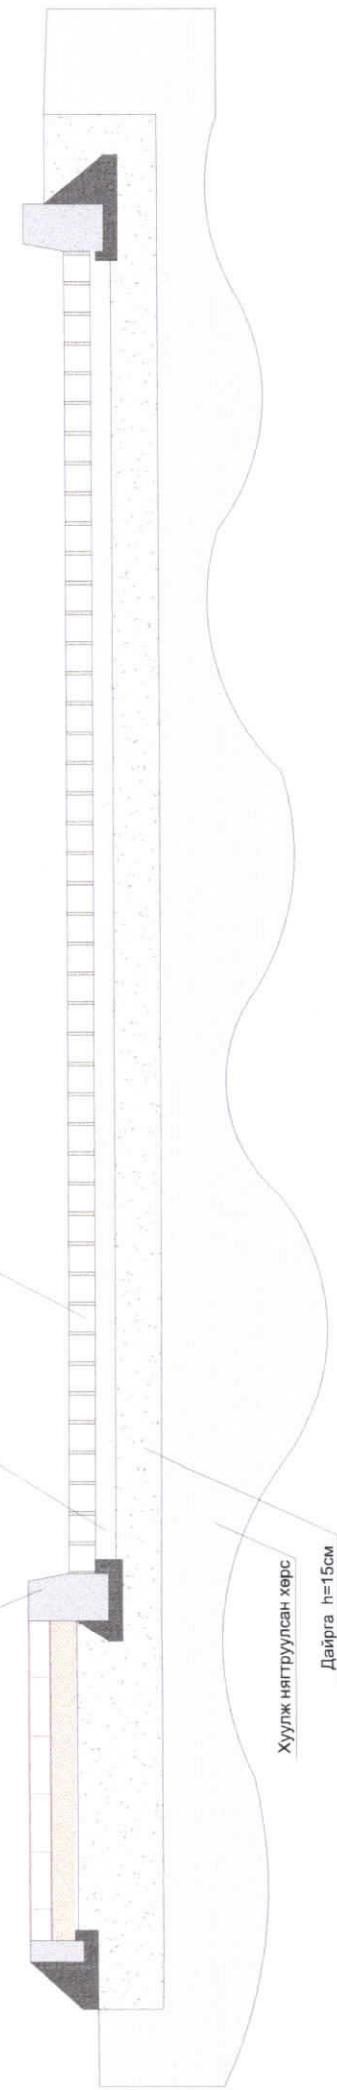

A

B

C

Огтлол "1-2"


D

E

F

F

F

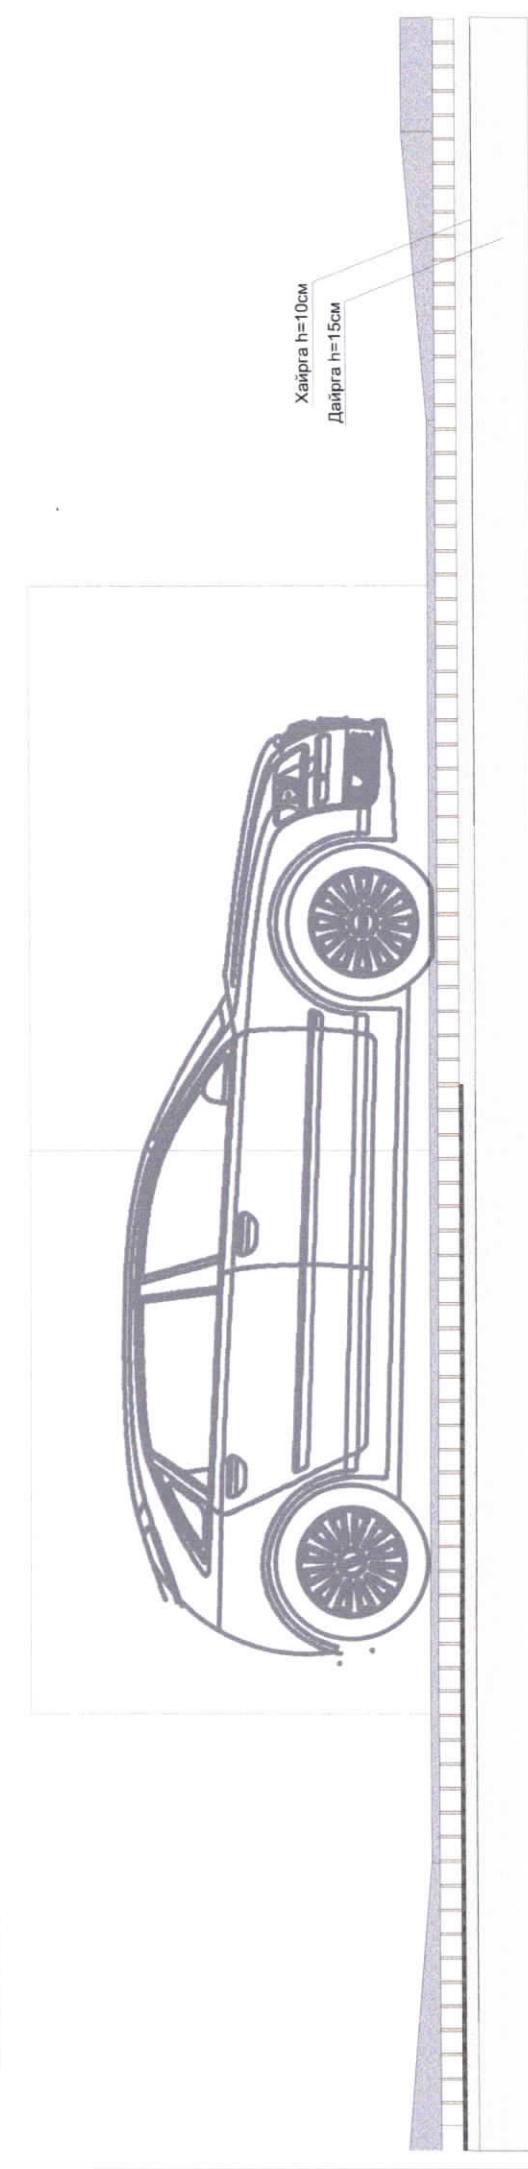

Хашааны хаага дуу орох хэсэг 5 м замтай
Явган замын напуу хэсэг



"Түвшинчмээдэш" ХХК

Архитектор	М.Нарандинэлэг	ХАРАГДАХ БАЙДАЛ	Масштаб:
Гүйцэтгэсэн	А.Янжинхам		цэвэршилийн хувь
Шалгасан	Х.Энхтувшин		бүх хувь

А3	8	17
2023/02/06		

A3


АВТО ЗАМ БОЛОН ЯВГАН ЗАМЫН ЭХЛЭЛ ТӨГСГӨЛИЙН ЦЭГ М1:500




МАТЕРИАЛЫН ТҮҮВЭР

Абто замын боржин чулүү 10*10*10 (145м²)


Абто замын хашлаға (68м) /1000*180*300/

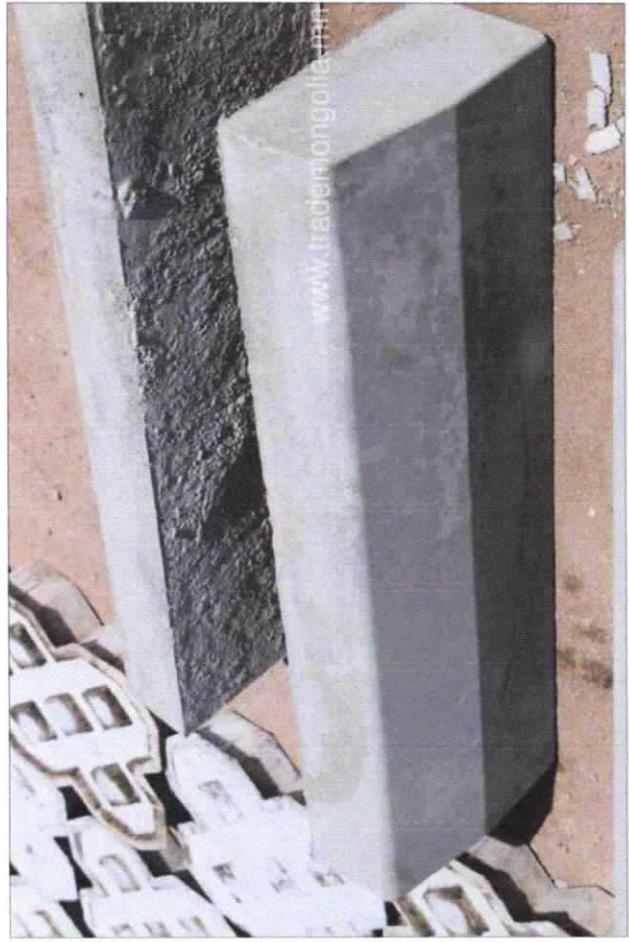

Айлын орц, гарцуны бетон цутгалт (0.9м³)

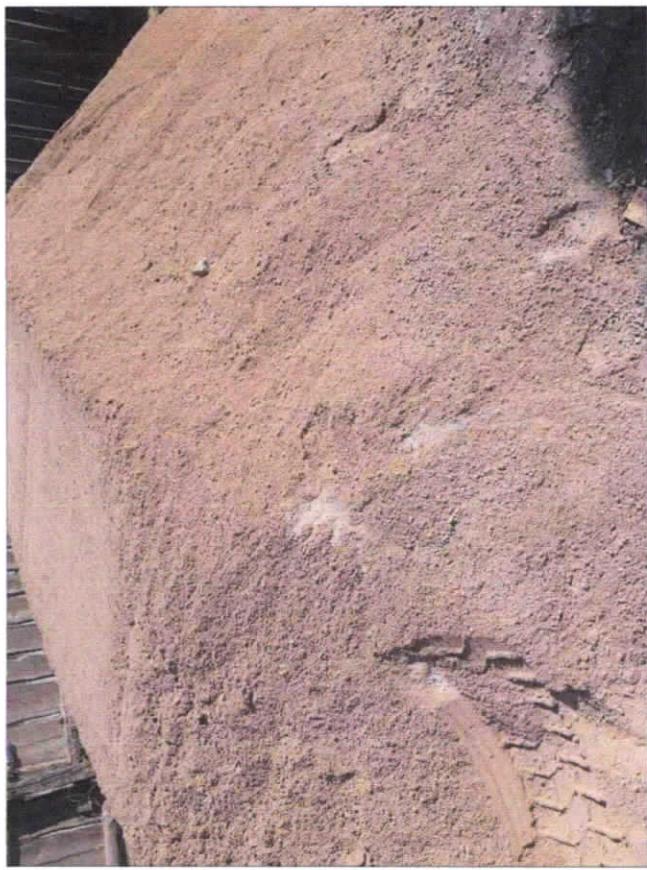

Айлын орц, гарцуны бетон цутгалт (0.9м³)

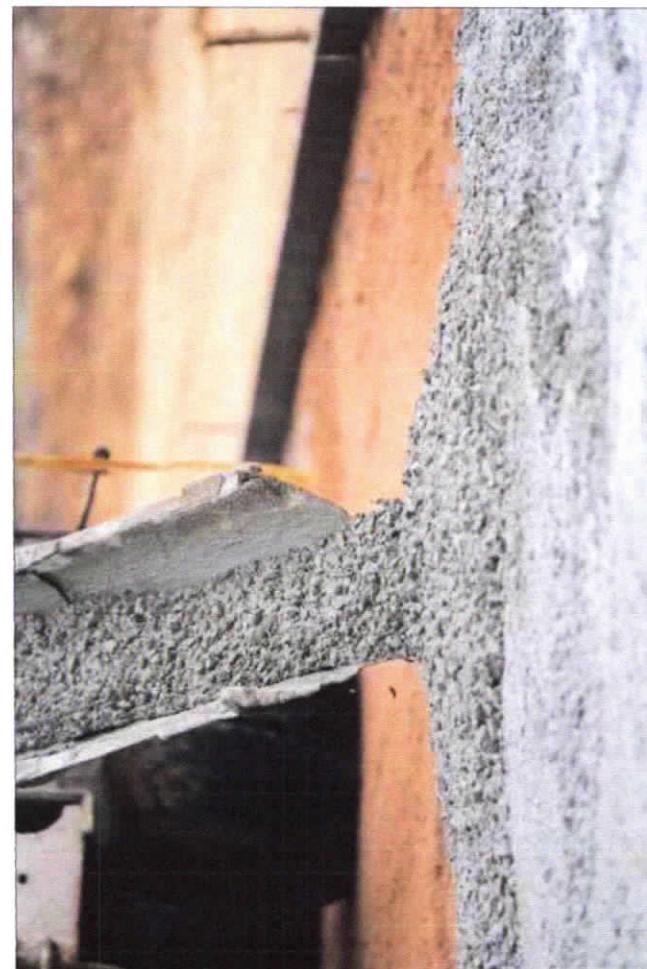

8

7

6

5

4

3

2

1

N

A

B

C

D

E

F

2023/02/06

8

A3

Члаанбаатар хот, Чингэлтэй дүүрэг, 23-р хороо
ГУДАМЖ САЙЖЧУЛАХ АЖИЛ /Сургачдын 49-1/

МАТЕРИАЛЫН ТҮҮВЭР

ЕГ шифр: ТТ-17/23

17

11

Бүх хүйдэс

хийдэс

хээжээ

часны

хийдэс

бүх хүйдэс








N

МАТЕРИАЛЫН ТҮҮВЭР

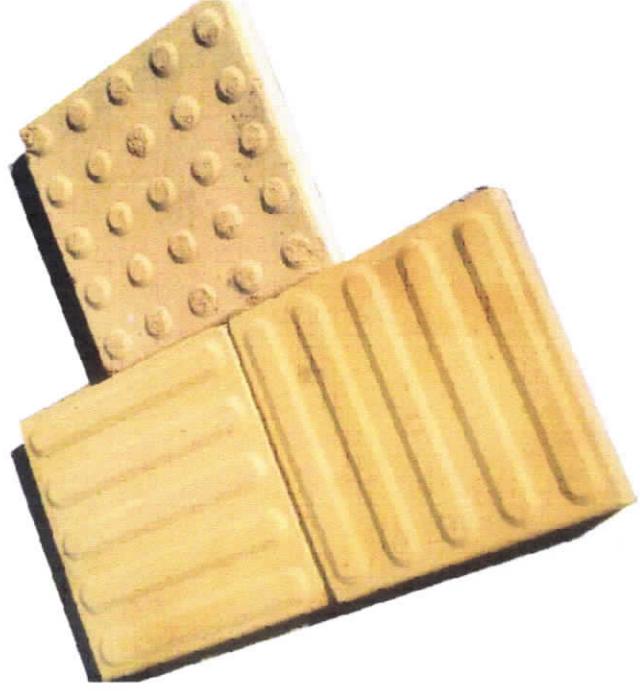A	Явгдан замын хашлаа (34м) /500*200*80/																					
B																						
C																						
D	Дайрга(21.75м ³)																					
E																						
F	 <table border="1"> <tbody> <tr> <td>Члаанбаатар хот, Чингэлтэй дүүрэг, 23-р хороо ГУДАМЖ САЙЖРУУЛАХ АЖИЛ /Сурасчдын 49-1/</td> <td>МАТЕРИАЛЫН ТҮҮВЭР </td> <td>Масштаб: цасны хүчин хэмжээ 17 A3</td> </tr> <tr> <td>Архитектор Гүнцээтэсэн "Түвшинтүмбэаш"ХХК</td> <td>М.Наранбилэг А.Янжинхам Х.Энхтувшин</td> <td>ЕГ шифр: ТТ-17/23 2023/02/06</td> </tr> <tr> <td>5</td> <td>6</td> <td>7</td> </tr> <tr> <td>4</td> <td>3</td> <td>8</td> </tr> <tr> <td>3</td> <td>2</td> <td>1</td> </tr> <tr> <td>2</td> <td>1</td> <td></td> </tr> <tr> <td>1</td> <td></td> <td></td> </tr>

ХАРГДАХ БАЙДАЛ



Члааньбаатар хот, Чингэлтэй дүүрэг, 23-р хороо
ГУДАМЖ САЙЖРЧУЛАХ АЖИЛ /Сурасчдын 49-1/



"Түвшиний төхөөрөмж" ХХК

Гүйцэтгэсэн А.Янжинлхам

Шалгасан Х.Энхтуябин

Архитектор М.Наранбайлэг

Гүйцэтгэсэн А.Янжинлхам

Шалгасан Х.Энхтуябин

ХАРГДАХ БАЙДАЛ

ЕГ шифр: ГГ-17/23

Масштаб:

Цаснын хувьдас бүх хувьдас

ХЭНЖЭЭ А3 13 17

2023/02/06

8 A3

7

6

5

4

3

2

1

8

A

B

C


D

E

F

N

ХАРАГДАХ БАЙДАЛ

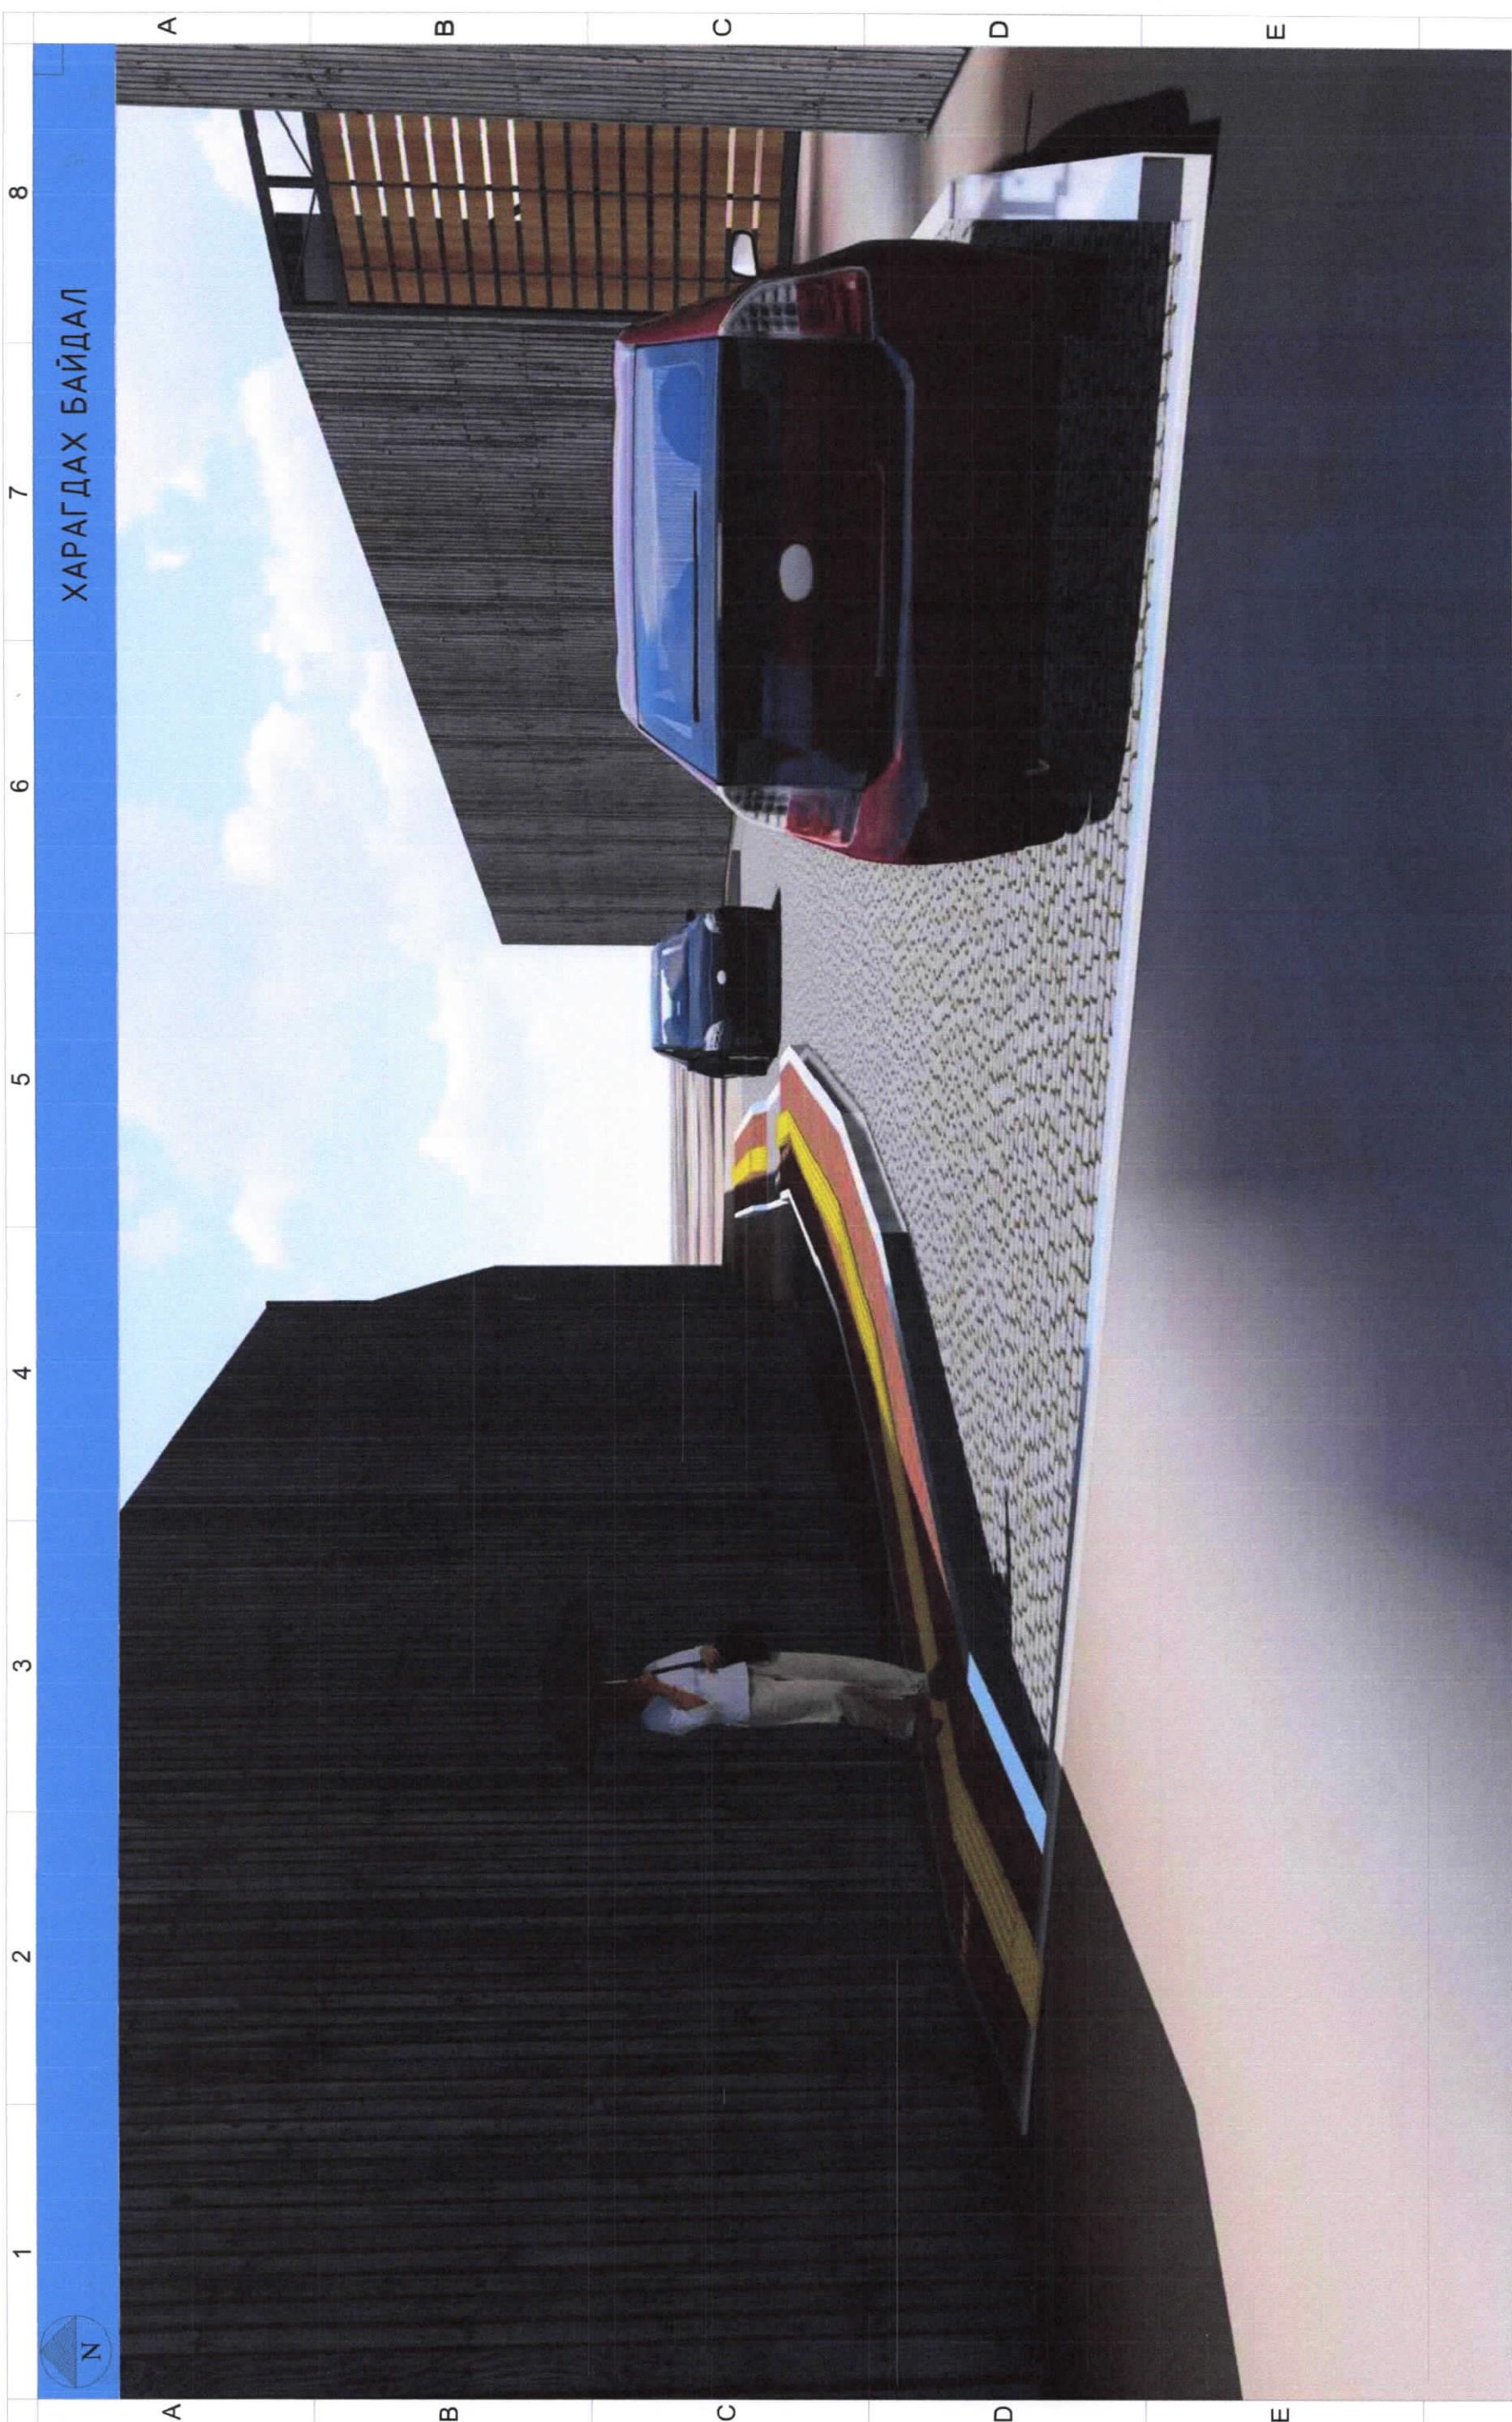

Члаанбаатар хам, Чингэлтэй дүүрэг, 23-р хороо
ГУДАМЖ САЙЖРУУЛАХ АЖИЛ /Сургаачын 49-1/

Масштаб:

часны	хийдэс	бүх хийдэс
АЗ	14	16

ЕГ шифр: ТТ-17/23

ХАРАГДАХ БАЙДАЛ



"Түвшинтүмбэаш" LLC

2023/02/06

8

A3

5

4

3

2

1

1

2

ХАРАГДАХ БАЙДАЛ

8
7
6
5
4
3
2
1
N

A

B

C

D

E

A

B

C

D

E



F

Члаанбаатар хот, Чингэлтэй дүүрэг, 23-р хороо
ГУДАМЖ САЙЖЧУУЛАХ АЖИЛ /Сургаачдын 49-1/

ХАРАГДАХ БАЙДАЛ
ЕГ шифр: ТТ-17/23
2023/02/06




Масштаб:
часны хувьс
хэмжээ
A3 15 17

8 A3

4

3

2

1