


БАТЛАВ:  
ЗАВХАН АЙМГИЙН ЕРӨНХИЙ АРХИТЕКТОР.....Х.ДЭЛГЭРДАЛАЙ

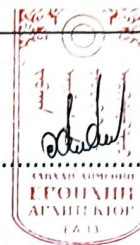

ЗАВХАН АЙМАГ, УЛИАСТАЙ СУМ  
ХӨГЖИМ БҮЖГИЙН 18Н АЙЛЫН ГАДНА АВТО ЗОГСООЛ

/ГАДНА ТОХИЖИЛТИЙН АЖЛЫН ЗУРАГ/

ЗУРГИЙН ШИФР: 11/05.23

ЗӨВШӨӨРСӨН:

БОЛОВСРЧУЛСАН:

АЛБАН ТУШААЛ	НЭР	ГАРЫН ҮСЭГ	ГҮЙЦЭТГЭГЧ:			
ЗАВХАН АЙМГИЙН ГХБХБГАЗРЫН ДАРГА	Д.АНХТЭС		<table border="1"><tr><td>“ЗӨВ ХАУС КОНСТРАКШН” ХХК-ИЙН ЗАХИРАЛ</td><td>НЭР Т.ТҮВШИНТӨГС</td><td></td></tr></table>	“ЗӨВ ХАУС КОНСТРАКШН” ХХК-ИЙН ЗАХИРАЛ	НЭР Т.ТҮВШИНТӨГС	
“ЗӨВ ХАУС КОНСТРАКШН” ХХК-ИЙН ЗАХИРАЛ	НЭР Т.ТҮВШИНТӨГС					
“АМЬ УС ХХК”-ИЙН ЗАХИРАЛ	Д.МЯГМАРДОРЖ		<table border="1"><tr><td>ЗАВХАН АЙМАГ ХӨГЖЛИЙН БОДЛОГО, ТӨЛӨВЛӨЛТ, ХӨРӨНГӨ ОРЧУУЛАЛТЫН ХЭЛТСИЙН ДАРГА</td><td>НЭР Д.АЗЖАРГАЛ</td><td></td></tr></table>	ЗАВХАН АЙМАГ ХӨГЖЛИЙН БОДЛОГО, ТӨЛӨВЛӨЛТ, ХӨРӨНГӨ ОРЧУУЛАЛТЫН ХЭЛТСИЙН ДАРГА	НЭР Д.АЗЖАРГАЛ	
ЗАВХАН АЙМАГ ХӨГЖЛИЙН БОДЛОГО, ТӨЛӨВЛӨЛТ, ХӨРӨНГӨ ОРЧУУЛАЛТЫН ХЭЛТСИЙН ДАРГА	НЭР Д.АЗЖАРГАЛ					

УЛААНБААТАР ХОТ 2024 он



БАРИЛГА, ХОТ БАЙГУУЛАЛТЫН ЯАМ  
**ТУСГАЙ ЗӨВШӨӨРӨЛ**

Дугаар ЗТ-18-701/22

“Аж ахуйн үйл ажиллагааны тусгай зөвшөөрлийн тухай” Монгол Улсын хуулийг үндэстэн ..... Улаанбаатар ..... аймаг/нийслэлийн Хан-Уул ..... сум/дүүргийн “Зөв хаус констракшн” ХХК ..... -д 9011836670 ..... 6828078 /эзэм бүртгэлийн дугаар/ /регистрийн дугаар/ ЗТ-2.1, ЗТ-10.2 заалтын дагуу

ажил, үйлчилгээ эрхлэх тусгай зөвшөөрлийг 2022 оны 09 -р сарын 28 -ны өдрөөс таван жилийн хугацаатай олгов.

Тусгай зөвшөөрөл нь хавсралт болон гэрээний хамт хүчинтэй.

БАРИЛГА, ХОТ БАЙГУУЛАЛТЫН САЙД



Б.МӨНХБААТАР

2022 он 09 сар 28 өдөр  
 Улаанбаатар хот



<p>Улаанбаатар хот Хан-Уул дүүрэг 1, хороо 288 тоот урсг. 6828078 6828078</p>	БОГДЫН ГОЛ БАГИЙН ХӨГЖИМ БҮЖИЙН ЗӨГСӨӨЛ 36-Н АЙЛЫН АВТО	Нэр	Гарын үсэг	Эсказ
	“ЗӨВ ХАУС КОНСТРАКШН” ХХК-ийн захирал	Т.Түвшинтөгс		М...
	Архитектор	Т.Өнөр-Од		ЕТ-01
	Хянасан: Завхан аймгийн Улиастай сумын иргэдийн төлөөллийн дэргэ	Г.Гончиг		2023 он

ЕРӨНХИЙ ХЭСЭГ

Д/А	ТЭГЭМЭЙН НЭР	ХУМДАСНЫ ТОО
<b>ЕРӨНХИЙ ХЭСЭГ</b>		
1	Нүүр хуудас	
	Зургийн жосгоол, тэмдэгт	БА-01
	Зургийн доогуур	БА-
	Зургийн доогуурын схем	БА-
<b>ЕРӨНХИЙ ТӨЛӨӨЛӨГӨӨ</b>		
2	Байршлын схем, арчи тэмдэг	ЕТ-01
	Одоогийн байдал /Фото зургаар/	ЕТ-02
	Ерөнхий төлөвлөгөө	ЕТ-03
	Дэвсгэр зураг	ЕТ-
	Видержилт	ЕТ-
	Хөдөлгөөний схем	ЕТ-
	Зай хэмжээ	ЕТ-
	Зам талбай	ЕТ-
	Нааган байгууламж	ЕТ-
<b>БАРИЛГА АРХИТЕКТУРЫН ХЭСЭГ</b>		
4	Сэгсэн бөмбөгийн талбай	БА-
5	Хөгийн сав, сондалны хэмжээ	БА-
6	Харагдах байдал	БА-

2	Улам талбай		Төмөр
4	Борлогдсон талбай	✓	
5	Ашигтай талбай	✓	0
6	Туслах талбай	✓	0
7	Нийт талбай	✓	

ЕРӨНХИЙ СХЕМ



ТЭГЭМЭЙН СХЕМ

Тайлбар







АРХИТЕКТУР ТӨЛӨӨЛӨГӨӨ





ЗУРАГЛАЛЫН ТЭМДЭГЛЭГЭЭ

Огтлол		Мод	
		Суудал	
Тэнхлэг		Хөгийн сав	
		Гэрлүүлэг	




Саям-Батзоргов г.м.б. Холбоо  
 Т. хаяг 208 нутаг  
 Уулс: 08091071 БИЛЭГТЭЙ


БОГДЫН ГАЛ БАГИЙН ХӨГЖИМ БҮЖЛИЙН 36-Н АЙЛЫН АВТО ЗӨГСӨӨЛ	Нэр	Гарын үсэг	Эсхэмж
"ЗӨВ ХАУС КОНСТРАКШН" ХХК-ийн захирал	Т.Түвшинтөгс		М...
Архитектор	Т.Өнөр-Од		ЕТ-02
Хянасан: Завхан аймгийн Улиастай сумын иргэдийн төлөөллийн дарга	Г.Ганциг		2023 он

ҮНДЭСЛЭЛ

- Завхан аймаг Улиастай сумын иргэдийн Төлөөлөгчийн Хурлын 2023 оны 11 дугаар сарын 08-ны өдрийн даалгаврыг үндэслэн хийж гүйцэтгэв.
- "Завхан аймгийн Улиастай хотын" -ийн УТМ дэвсгэр зураг.
- Хот төсгөны төлөвлөлт, барилгажилтын норм ба дүрэн БНВД 30.0104-ийн зүйлийг үндэслэн ерөнхий төлөвлөгөөний зургийг гүйцэтгэв.
- ХБХГ-ын 2023 оны ХТХ дугаартай архитектур төлөвлөлийн даалгаврыг үндэслэв.

Д/Д	ТОДОРХОЙЛОЛ	ТАЙЛБАР
1.	Төлөвлөж буй талбай	Төлөвлөж буй
2.	Тоглоомын талбай	Одоо байгаа
3.	Ногоон байгууламж	Одоо байгаа

ЕРӨНХИЙ ТӨЛӨВЛӨГӨӨ М1:250

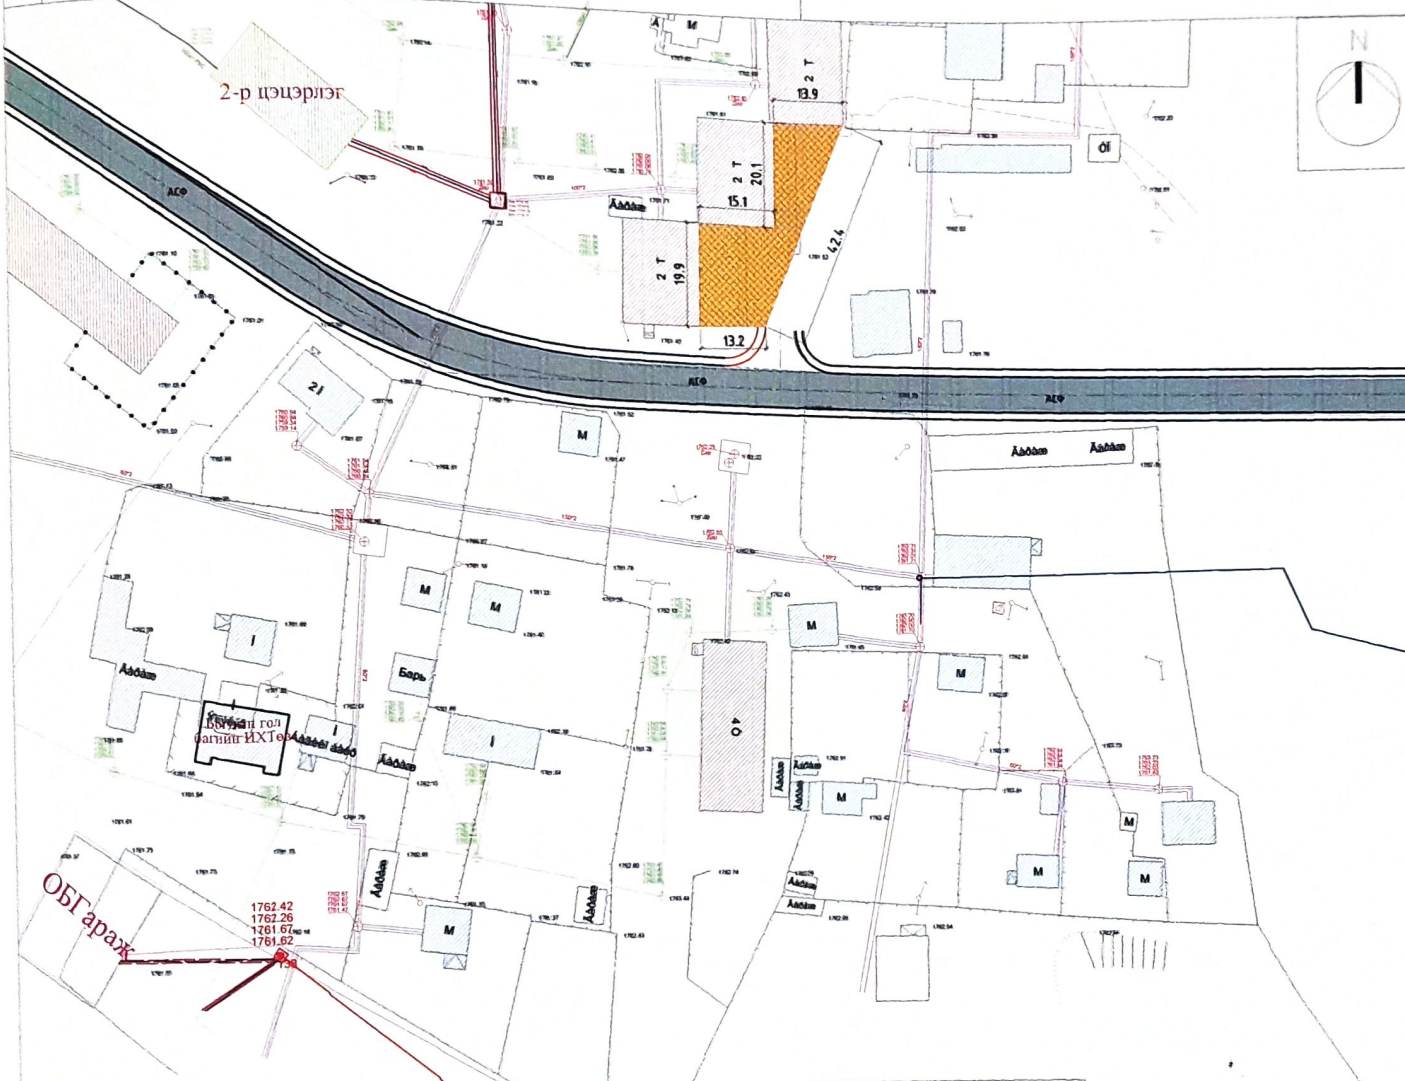

БАЙРШЛЫН СХЕМ




ТАНИХ ТЭМДЭГЛЭГЭЭ

- Зургийн даалгаврын схемийн хил хязгаар / явган замын бордюр - 0м/
- Зургийн даалгаврын схемийн хил хязгаар / авто замын бордюр - 125.0м/
- Авто зогсоолын экахабтан хүчлэл h=6-8 см талбай /529.0м2/
- Төлөвлөж буй ногоон байгууламж /0.00/
- Төлөвлөж буй явган замын гэрэл /0.00/
- Төлөвлөж буй сандал, хагийн саб /0.00/
- Одоо байгаа барилга
- Гудамжны гэрэл
- Одоо байгаа барилга
- Одоо байгаа барилга
- Одоо байгаа барилга

ОГТЛОЛ 2-2 М1:25

авто замын даацын хавтан 60-80мм  
Элс 150мм  
Нягтруулсан хөрс

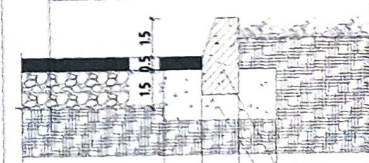

Авто замын бордюр  
Дэр бетон

Хүчин чадлын мэдээлэл

Д/Д	Нэр	Хэмжих нэгж	Тоо	Тайлбар	Д/Д	Нэр	Хэмжих нэгж	Тоо	Тайлбар
1	Авто зогсоолын экахабтан хүчлэл h=6-8 см	м²	529	Огтлол 1-1	1	Ногоон байгууламж	м²	-	Огтлол 1-1
2	Явган хүний замын өнгөт хавтан хүчлэл h=6-8 см	м²	-	Огтлол 2-2	2	Эко хавтан далай	м²	-	Огтлол 2-2
3	Авто замын бордюр	у/м	125	Огтлол 1-1	3	Шалнуурт мод	ширээг	-	Огтлол 1-1
4	Явган замын бордюр	у/м	-	Огтлол 2-2	4	Явган замын бордюр	у/м	-	Огтлол 2-2
5	Замын хүчлэлтээс ханаарч гарах шороо	м³	-	Тооцвоор	5	Замын хүчлэлтэн дүүрэгэх шороо	м³	195.0	Тооцвоор



Улиастай хот, Төв-Уул буудал  
Т. утас 228 0000  
Ф. утас 888076 059701

БОГДЫН ГОЛ БАГИЙН ХӨГЖИМ БҮЖГИЙН 36-Н АЙЛЫН АВТО ЗОГСООЛ	Нэр	Гарын үсэг	Эсгээ
"ЗӨВ ХАУС КОНСТРАКШН" ХХК-ийн захирал	Т.Түвшинтөгс	<i>[Signature]</i>	М1:250
Архитектор	Т.Өнөр-Од	<i>[Signature]</i>	ЕТ-43
Хянасан: Завхан аймгийн Улиастай сумын иргэдийн төлөөллийн дарга	Г.Ганчимэ		2023 он