



БАРИЛГЫН ИЖ БҮРЭН ЗЭРАГ ТӨСЛИЙН КОМПАНИ  
"ЭДПРОЖЕКТ" ХХК  
Монгол улс, Улаанбаатар хот, Сүхбаатар дүүрэг, 11-р хороо,  
Ногоон нүүрэн гудамж, Про Ван оффис, 16-1607 тоот

ЕГ Шифр: ЗП-23-37-180

БАЙРШИЛ: ДУНДГОВЬ АЙМАГ, ЭРДЭНЭДЛАЛЫН СҮМ, 7-Р БАГ  
**640 ХҮҮХДИЙН СУУДАЛТАЙ СҮРГҮҮЛИЙН БАРИЛГА**

(Ажлын зураг)  
ХОЛБОО ДОХИОЛОЛ – ХД

БОЛОВСРУУЛСАН:

Захирал	Д.Дөлгөөн
Инженер	Г.Омгонжаргал

Улаанбаатар хот  
2024 он



МАТЕРИАЛЫН ТҮҮВЭР

Дэс дугаар	Нэр	Маяг	Тэмдэглэлээ	Хэмжих нэгж	Тоо ширхэг	Тайлбар
МНТ-ийн зурвалсаас үйлчилгээний сүлжээ						
1	Интернет+телефон+телевиз хэрэглэгчийн зурвалсаас үүр /Хананд/			ш	38	Хананд
2	Интернет+телефон хэрэглэгчийн хоолсон үүр			ш	8	Хананд
3	Интернет хэрэглэгчийн нүүр /шалайд/			ш	25	Шаланд
4	Интернет+телефон хэрэглэгчийн нүүр /шалайд/			ш	15	Хананд
5	Оптик сүлжээний төгсгөлийн мөхөөрөж ОНТ			ш	1	
6	Сүлжээний сэлгээч /switch/	16 порт		ш	1	
7	Сүлжээний сэлгээч /switch/	20 порт		ш	3	
8	Сүлжээний сэлгээч /switch/	32 порт		ш	1	
9	Сүлжээний сэлгээч /switch/	40 порт		ш	1	
10	Ээс дамжуулагчтай ПЗ тусгаарлагчтай ПЗ бүрхүүлтэй ердийн 8 судастай кабель	UTP Cat 6 0.5x4P		м	9500	
11	4 шөрмөстэй домор шилэн кабель	GB1TD 1 core		м	-	
12	Жаппер кабель	SM SC-FC 2m		ш	-	
13	IP протоколд сургуулсан домпор холбооны мөхөөрөж	USM6300		ш	1	40 хүртэлх хэрэглэгч холбоо болонхтой
Ажиллагс хяналтын систем						
1	Сүлжээний дүрс бичигч мөхөөрөж	60 судбаг		ш	1	Бичлээлд 2 сар хадгалдаг болх
2	Барилгын домор сургуулигдах хөдөлгөөний хяналтын камер	3 төрөл: 1. ээс төгсгөл-ээс ТСР/IP-Рое 4. төрөл: 1. ээс төгсгөл-ээс төгсгөл ТСР/IP-Рое		ш	46	
3	Барилгын гадна сургуулигдах хөдөлгөөний хяналтын камер/цаг уурын нөхдөлвөс хамгаалагдсан/	ТСР/IP-Рое		ш	9	/Water proof/
4	Камерын сүлжээний кабель	UTP 4x2 Cat 5e		м	3000	
5	Хяналтын дэлгэц	32"		ш	1	
6	Сүлжээ салаалах мөхөөрөж /switch/	Рое Sw-16		ш	2	
7	Сүлжээ салаалах мөхөөрөж /switch/	Рое Sw-32		ш	1	
Галын дохиоллын систем						
1	Хаягддаг галын дохиолол хүлээн авах станц, хананд сургуулигдах	ТСО-ФОР-001 610x213x1427		ш	1	ТСО, Simplex 4100U
2	Хаягддаг галын дохиолол хүлээн авах мөхөөрөжид сургуулигдах кабелин	Асен-ЕАР Шананд		ш	1	ТСО, Simplex 4100U
3	Хаягддаг галын улма мэдэрэгч, суруйн хамт	4098-9714 4098-9714 4098-9792		ш	116	ТСО, Simplex 4100U
4	Хаягддаг галын дуулан мэдэрэгч, суруйн хамт	4098-9733 4098-9792		ш	3	ТСО, Simplex 4100U
5	Галын дохиоллын дүгм дохио өгөөч	4093-9833-2935-9143, 4903-9903		ш	14	ТСО, Simplex 4100U
6	Галын дохиоллын гар мэдэрэгч	4099-9003 2975-9788		ш	6	ТСО, Simplex 4100U
Умааны шугаман мэдэрэгч /цацруулгач/						
Умааны шугаман мэдэрэгч /хүлээн авагч/						
7	Хаягддаг галын дохиоллын оролт гаралтын модуль	4090-9188		ш	4	ТСО, Simplex 4100U
8	Хаягддаг тусгаарлах модуль	4090-9186		ш	4	ТСО, Simplex 4100U
9	Галын дохиоллын кабель	ZR-ДУУР 1x2x13м		м	4000	Галд тэсвэртэй кабель
10	Тэжээлийн кабель	ZR-КУУР 2x15		м	600	Галд тэсвэртэй кабель
11	Тэжээлийн блок	12V DC, 50 AH BT-002		ш	1	Галын дохиоллын FA CLR-4г тэжээл
12	Оптик патч корд кабель, 15 метр, нэг мод	FC-LC		ш	1	

Дэс дугаар	Нэрс	Маяг	Тэмдэглэлээ	Хэмжих нэгж	Тоо ширхэг	Тайлбар
Зардал мэдээлэх систем						
1	Зардал мэдээлэх системийн удирдагчийн гүйцэтгэл, микрофон	27 хүртэлх судбаг холбоо		ш	1	Зардал мэдээлэх системийн сонголтлоор
2	Бүс сонгох мобчидуртай микрофон			ш	1	
3	Өсгүүр	450W		ш	1	
4	Таагаан сургуулигдах чанга яругч	12W		ш	49	
5	Хананд сургуулигдах чанга яругч	15W		ш	4	
6	Гэмтэл хязгаарлагч			ш	4	
7	Усгалтын кабель	1x4x0.8мм		м	3000	
Бусад материал моног мөхөөрөж						
1	Хананд усгардаг холбооны давхар хоорондын хадрицаг	600(ш)x500x150мм		ш	3	
2	Хананд усгардаг айлын холбооны хадрицаг	395(ш)x310x120мм		ш	1	
3	Холбооны ёосоо хадрицаг (Pack)	22U, 19" 600x800x1070мм 6U, 19" 600x800x368мм		ш	2	
4	Холбооны ханын хадрицаг (Pack)	ПВХ φ25мм		ш	1	
5	Усгаллын нүхтэй ханстай пластмассан цүн хоолой	ПВХ φ25мм		м	14,000	
6	Усгаллын нүхтэй ханстай пластмассан цүн хоолой	ПВХ φ75мм		м	100	
7	Хүндэл барих мөхөөрөж	УРС-Эквн		ш	1	Раканд сургуулигдах
8	Кабелийн модур /металл/	металл		ш	4	
		200мм L=2м		ш	4	

Үе шат: **АЖУЙН ЗЭРЛЭГ**

**БАРИЛГЫН ХАЖ БҮРЭН ЗЭРЛЭГ**  
ТӨЛЛИЙН КОМПАНИ  
"ЭЭЛПРӨЖКЭТ" ХХК

МОНГОЛ УЛС, Улаанбаатар хам, Сүхбаатар дүүрэг, 11-р хороо, Ногоон нидрэн зидоож, Про Ван оффис, 16-1607 мост


Инженер: Г.Омгонжсүрэгэл  
Гүйцэтгэл: Г.Омгонжсүрэгэл  
Шалгал: Б.Дэлгэрцэцэг

Боловсрол: Дундговь аймаг, Завхангай сум, 7-р баг 640 ХУУХДИЙН СЭВДЛЭГТЭЙ СЭРГЭЛИЙН БАРИЛГА

Материалын түүвэр

Масштаб: М1  
Эргэцүүлэг: ХД - 2  
ЭГ Шифр: 31-23-21-180  
Бүх хуудас: 19  
Огноо: 2024/3

ҮЙСЭРАЛТЫН БҮДҮҮВЧ

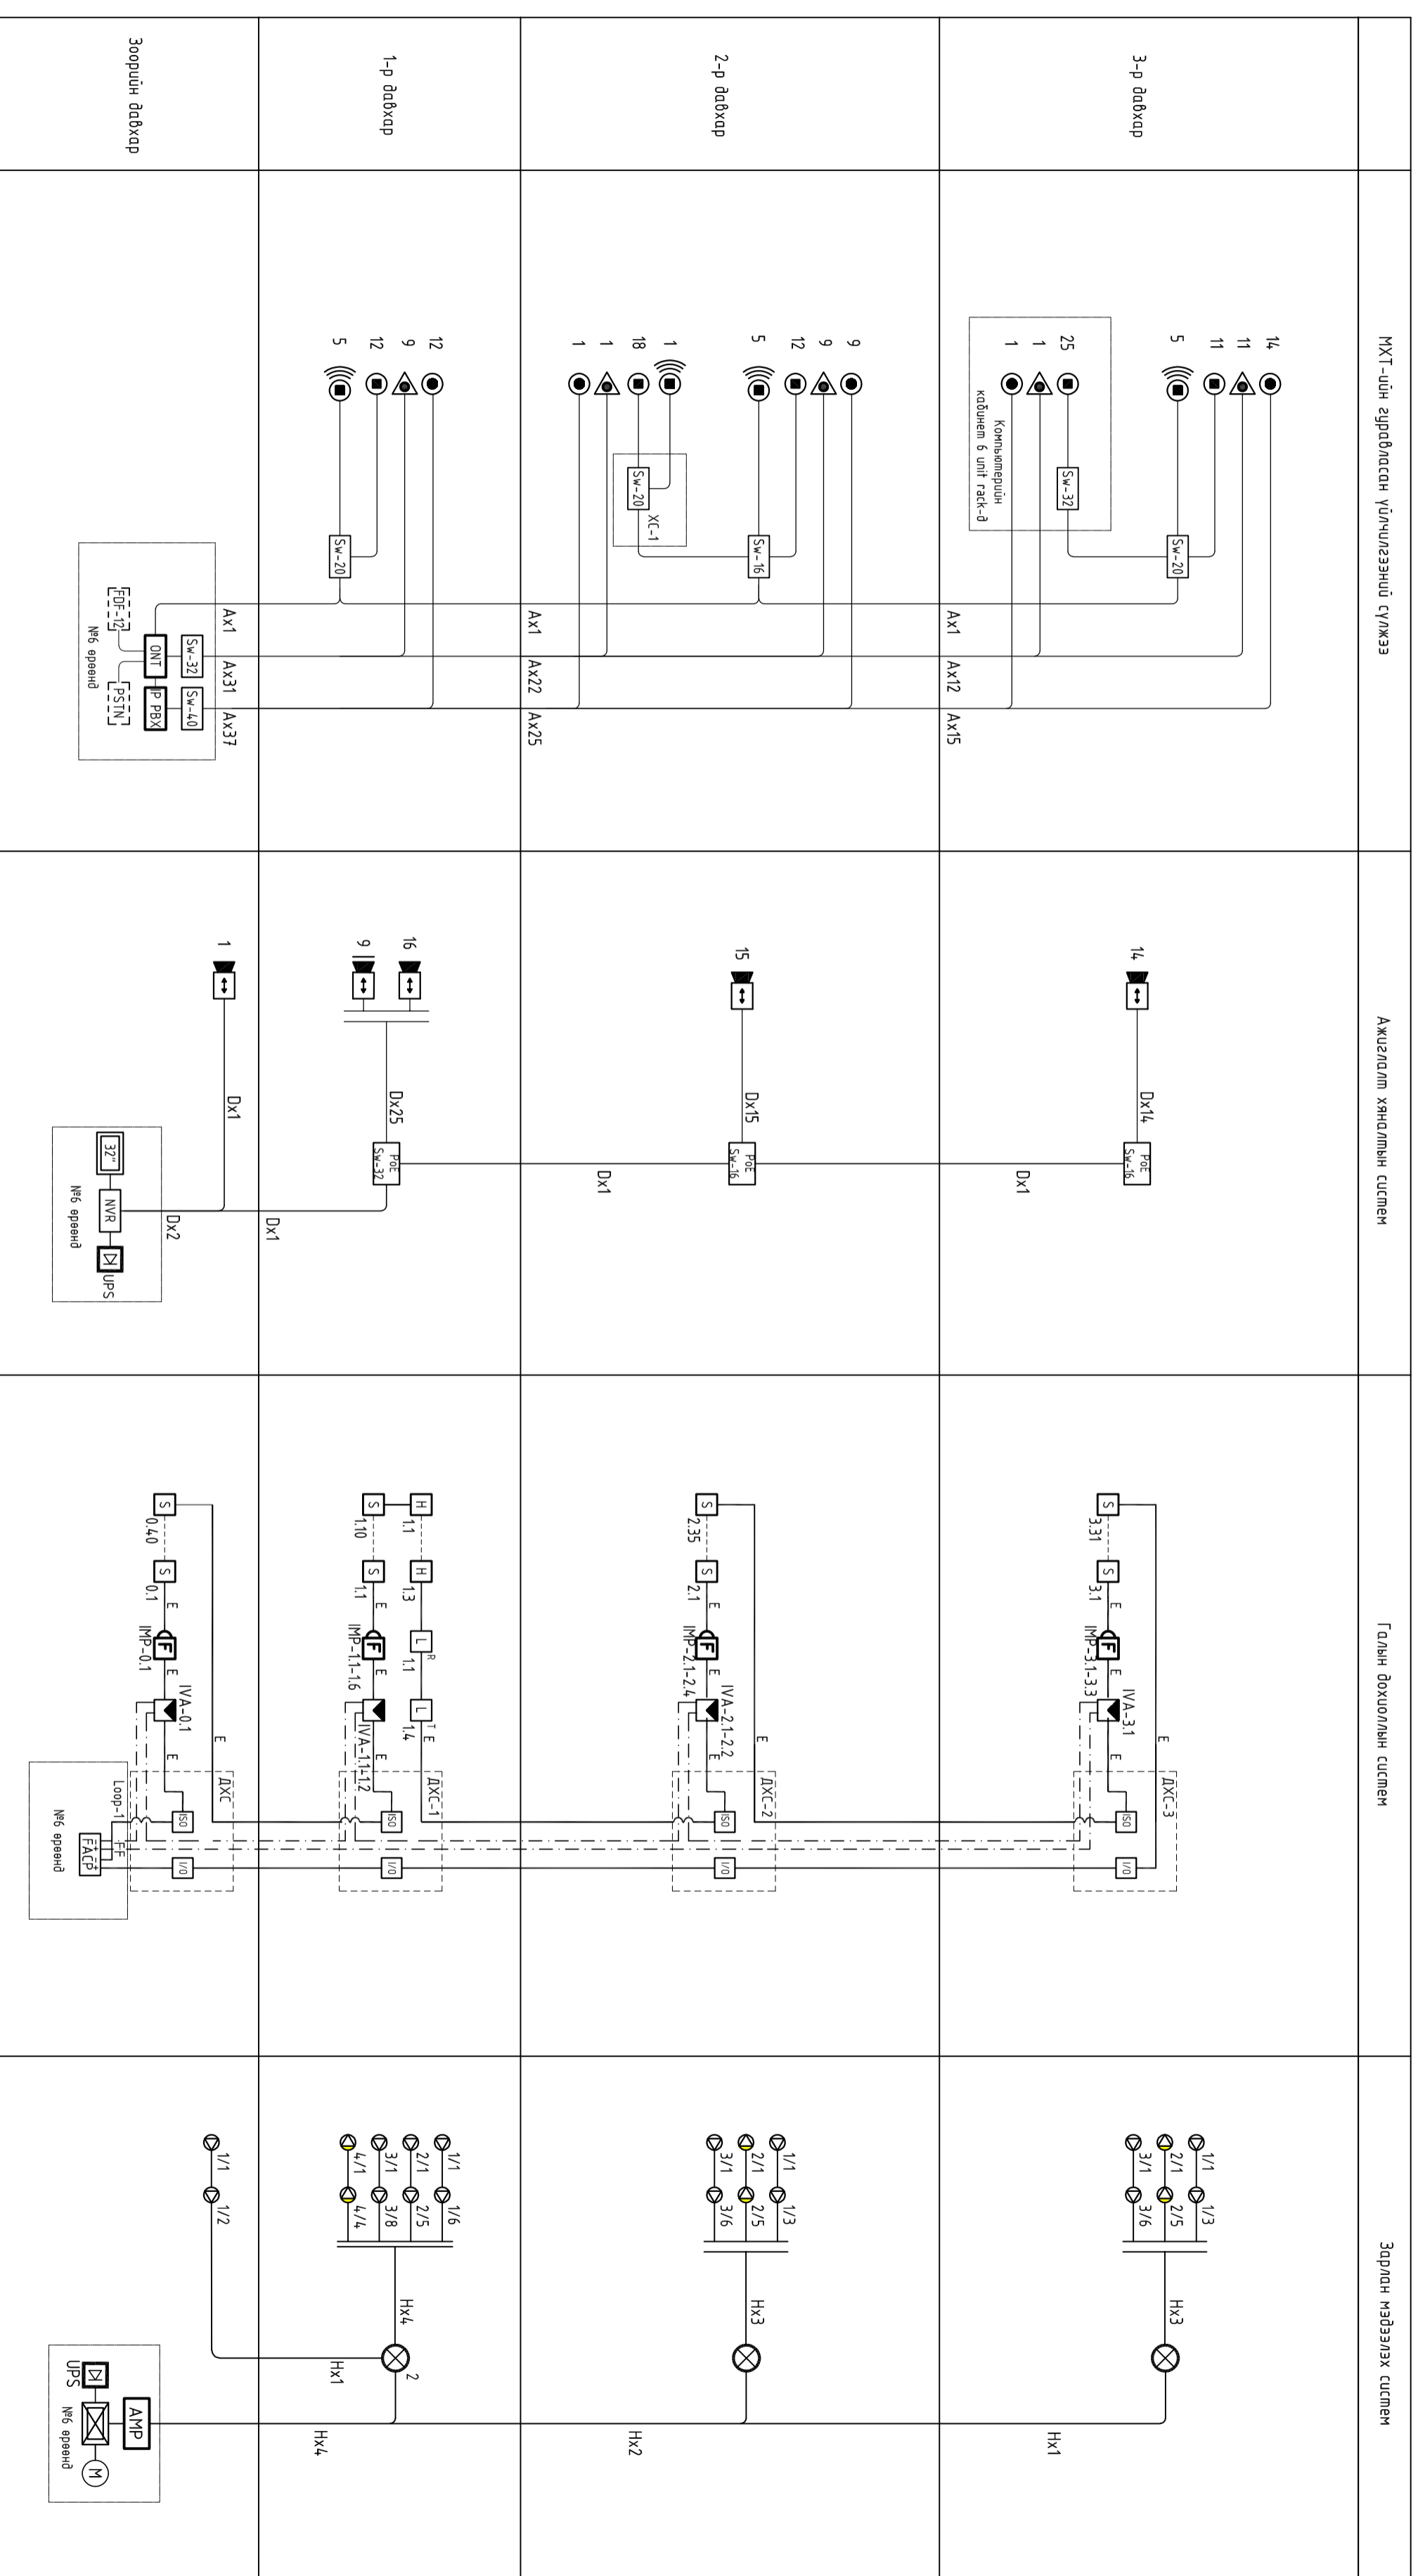


Танух мэдээ	Кодоллын нэр	Зорчилгоо
A	UTP-6x2 Cat.6	МХТ-ийн гурвалдсан үйлчилгээний сүлжээнд
B	G6FD 1 core	Шилэн кабель (indoor)
C	UTP-6x2 Cat.5e	Хяналтын камер
D	1x4x0.8м	Газын дохиоллын системд
E	2x1.5м	Газын дохиоллын системд
F	2x2.5м	Зарлиг нээгээлэх системд

Үе шат	АЖЛЫН ЗЭРЛЭГ
Барилгын иж бүрэн зэрлэг төслийн компани "ЭДИПРОЖЕКТ" ХХК	Барилгын иж бүрэн зэрлэг төслийн компани "ЭДИПРОЖЕКТ" ХХК
Монгол улс, Улаанбаатар хот, Сүхбаатар дүүрэг, 11-р хороо, Нэгдэн нэгдсэн гудамж, 190-ын өргөл, 16-1001 тоот	Монгол улс, Улаанбаатар хот, Сүхбаатар дүүрэг, 11-р хороо, Нэгдэн нэгдсэн гудамж, 190-ын өргөл, 16-1001 тоот
Инженер	Г.Оюунжаргал
Гүйцэтгэсэн	Г.Оюунжаргал
Шалгарсан	Б.Дэлгэрцэцэг
Бодруул: Дундаарь өмнө, Эрдэнэдалай сүм, 7-р багс 640 ХУУХДИЙН СЭЭРАЛТАЙ СЭРГЭЭЛИЙН БАРИЛГА	
Засраглын бүрдүүвч	
Масштаб: М1:	Зарлиг бузар: Бүх хуудас: 19
EG Шифр: ЭП-23-37-80	ТГ Шифр: Огноо: 2024/3

1 2 3 4 5 6 7 8 9 10 11 12


A B C D E F G H

ЗООРИЙН ДАВХРЫН МХТ-ИЙН ГУРАВЛАСАН ҮЙЛЧИЛГЭЭНИЙ СҮЛЖЭЭНИЙ БАЙГУУЛАЛТ  
М1-150

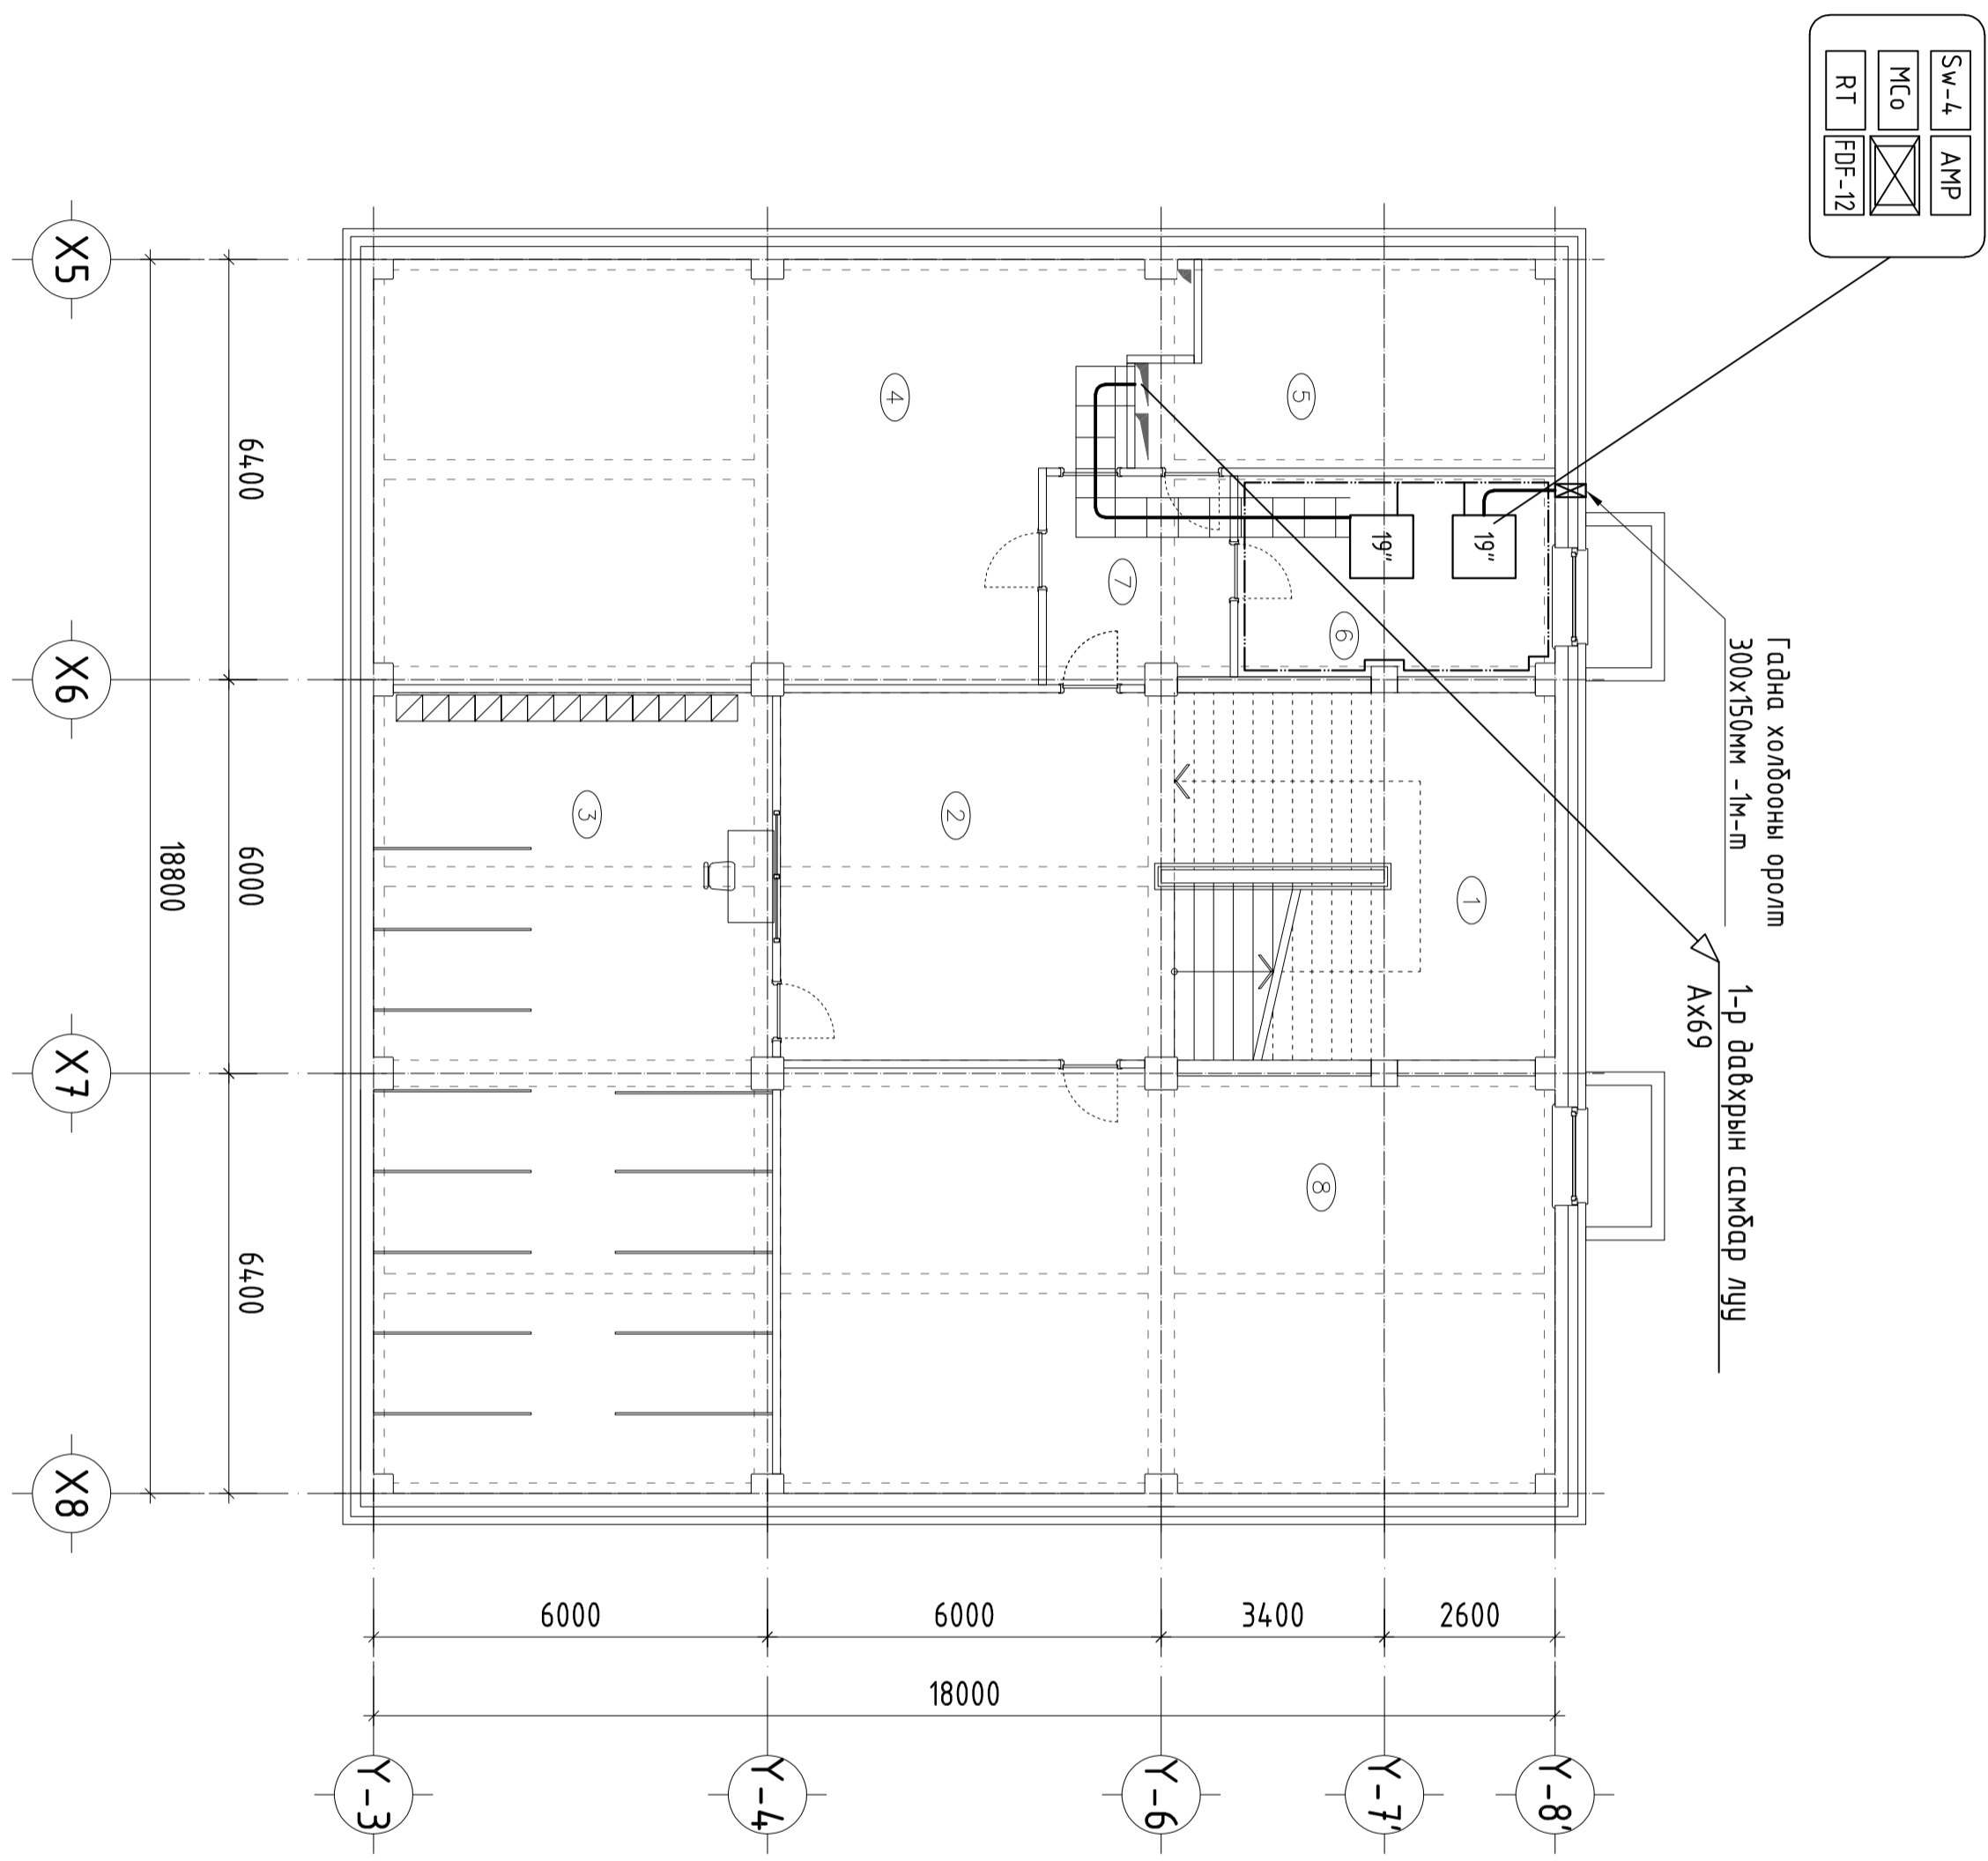

№	Өрөөний нэр	Талбай /м <sup>2</sup>	Шалны материал
1	Гол шат	33.43	Зөвлөн ормоц хуудас
2	Коридор	31.34	Зөвлөн ормоц хуудас
3	Өглүүр	75.16	Резин будаг
4	Агуулах	61.99	Бетон
5	Цахилгааны өрөө	24.66	Резин будаг
6	Холбооны өрөө	18.40	Резин будаг
7	Коридор	5.70	Резин будаг
8	Техникийн өрөө	75.21	Резин будаг
	Нийт		325.8900

БАЙРШЛЫН СХЕМ

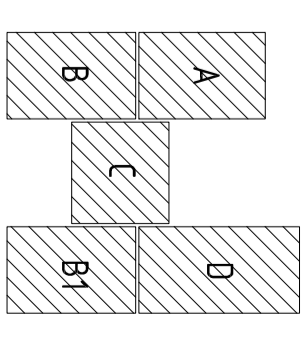

ЗӨВШӨӨРӨЛЦСӨН

БА	Х.Мянхидан
ББ	Б.Багсанжаргал
ХАС	Г.Наранболор
ЦБЭ	Б.Билүүн
ХТ, ДТ	Г.Наранцэцэрлэм
Үе шал	АЖИВН ЗЭРАГ

**БАРИЛТЫН ИЖ БҮРЭН ЗЭРАГ**  
ТӨСЛИЙН КОМПАНИ  
"ЭЭДПРӨЖЭКТ" ХХК

Монгол улс, Улаанбаатар хот,  
Сүхбаатар дүүрэг, "Лодовь"  
Нэвчилтийн байр, 15-1607 тоот  
оффис, 15-1607 тоот

Ижвэр	Г.Олонжаргал
Гүйцэтгэсэн	Г.Олонжаргал
Шалсан	Б.Дэлгэрцэцэг


Байршил: Дундговь аймаг, Эрдэнэдалай сум, 7-р багц  
640 ХТҮХИЙН СЭЭЛИЙН СЭРГЭЭЛИЙН БАЙРИН А

Зоорийн давхрын МХТ-ийн гуравдасан  
үйлчилгээний сүлжээний бодлуулалт

Масштаб	М1:100	Зургийн бусад	ХА-4	Бүх хуудас	19
ЕГ Шифр	ЭП-23-37-180	ТГ Шифр		Огноо	2024/3

1-Р ДАВХРЫН МХТ-ИЙН ГУРАВЛАСАН ҮЙЧИЛГЭЭНИЙ БАЙГУУЛАЛТ

М1:50

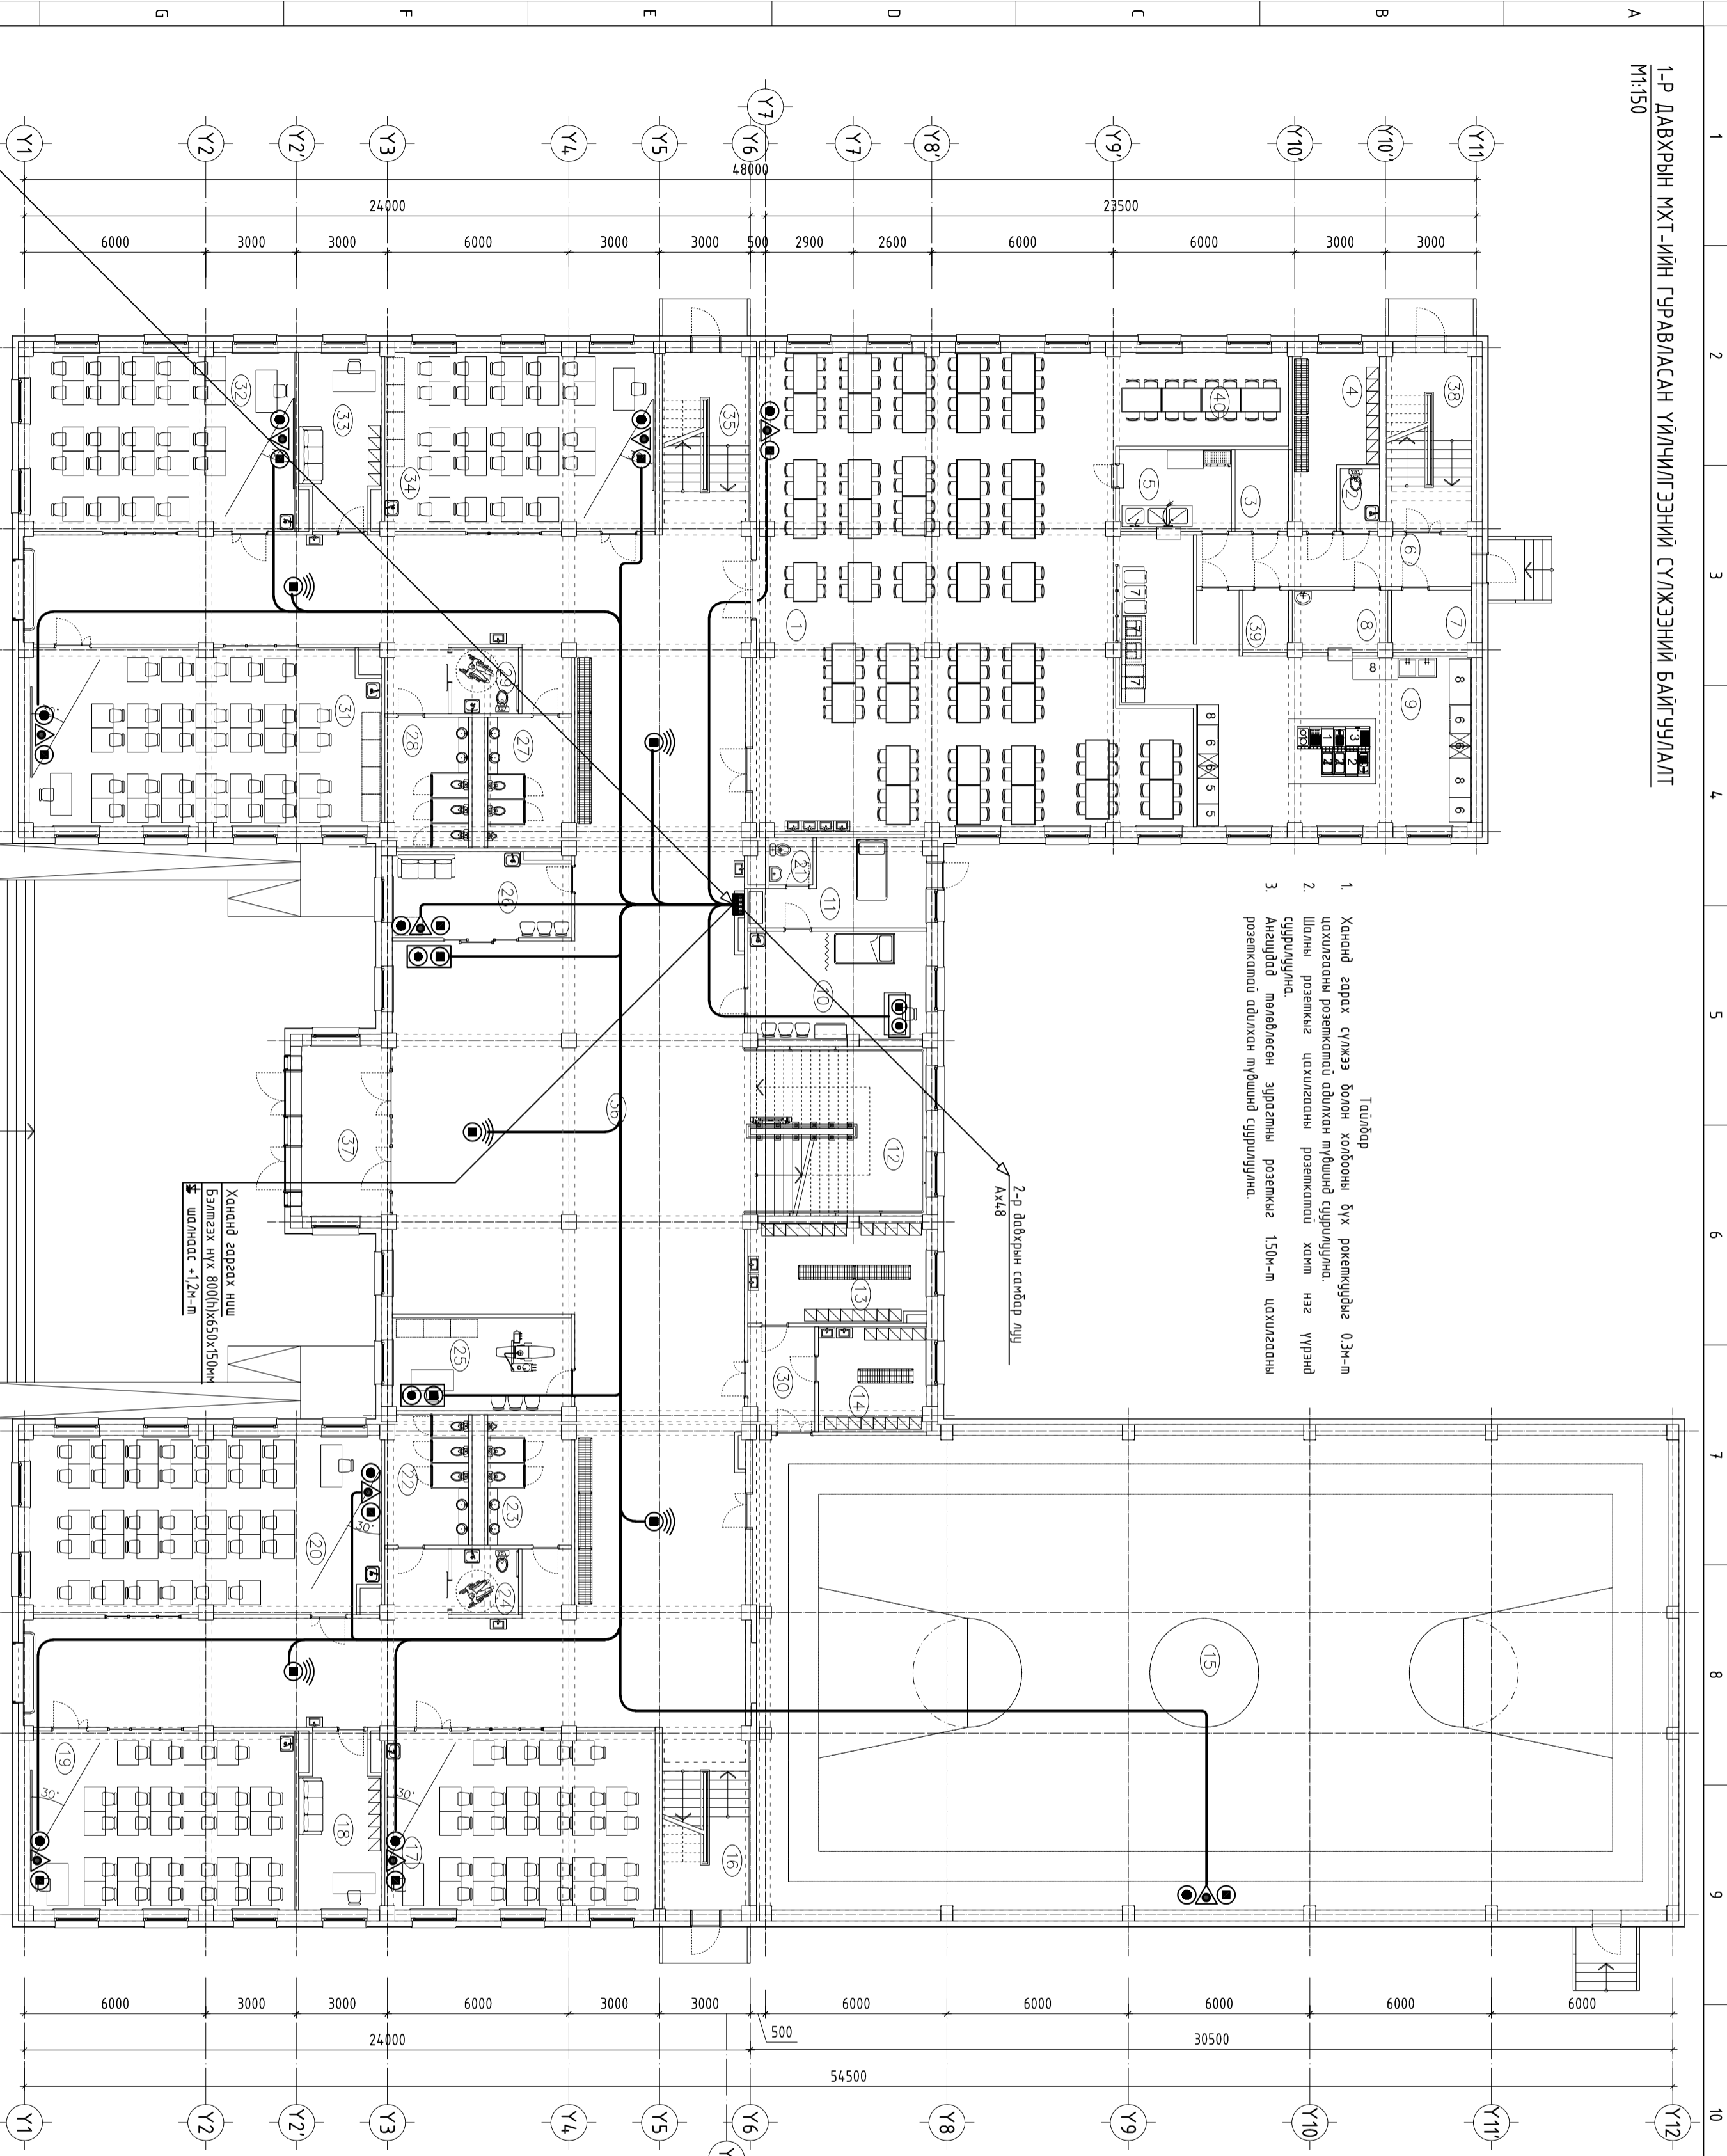

- Тайлбар
- Хананд гаргах гүмжээ болон холбооны бүх розеткуудыг 0.3м-л цахилгааны розетктой адилхан түвшинд суурилуулна.
  - Шалны розеткыг цахилгааны розетктай хамт нэг үүрэгт суурилуулна.
  - Ангуудад төлөвлөгсөн зурганы розеткыг 150м-л цахилгааны розетктай адилхан түвшинд суурилуулна.

Хананд гаргах нүш  
Бэлтгэх нүх 800(л)х650х150мм  
Шалнаас +12м

№	ӨРӨӨНИЙ НЭР	Тайвдал /м <sup>2</sup> /	Шалны материал
1	Цацны газар	197.69	Зөөлөн ормоц хийлгэдэг
2	Ажлынхон аруун цэвэрлэх өрөө	2.68	Керонок
3	Хурдал газруулах	4.76	Резин дэвдэг
4	Ажлынхон хурдас голх өрөө	13.76	Зөөлөн ормоц хийлгэдэг
5	Сав сулгаага газраага	10.00	Керонок
6	Коридор	15.37	Зөөлөн ормоц хийлгэдэг
7	Хэрэгүүрт газруулах	5.37	Резин дэвдэг
8	Бэлтгэл өрөө	6.29	Зөөлөн ормоц хийлгэдэг
9	Гол мозоо	68.13	Керонок
10	Энгийн өрөө	20.91	Зөөлөн ормоц хийлгэдэг
11	Тусгаарлах хэсэг	13.74	Зөөлөн ормоц хийлгэдэг
12	Гол шал	34.04	Зөөлөн ормоц хийлгэдэг
13	Хурдас голх өрөө / эм /	19.06	Зөөлөн ормоц хийлгэдэг
14	Хурдас голх өрөө / эр /	12.42	Зөөлөн ормоц хийлгэдэг
15	Спорт заал	4.72.44	Модон шал
16	Шал	17.17	Зөөлөн ормоц хийлгэдэг
17	Бага ангу	52.46	Зөөлөн ормоц хийлгэдэг
18	Бэлтгэл өрөө	14.80	Зөөлөн ормоц хийлгэдэг
19	Бага ангу	51.78	Зөөлөн ормоц хийлгэдэг
20	Бага ангу	67.81	Зөөлөн ормоц хийлгэдэг
21	Аруун цэвэрлэх өрөө	2.26	Зөөлөн ормоц хийлгэдэг
22	Аруун цэвэрлэх өрөө	11.62	Керонок
23	Аруун цэвэрлэх өрөө	11.64	Керонок
24	Аруун цэвэрлэх өрөө (ХБИ)	4.79	Керонок
25	Биеийн таичрын багш	18.10	Зөөлөн ормоц хийлгэдэг
26	Үйлчлэгчийн өрөө	15.93	Зөөлөн ормоц хийлгэдэг
27	Аруун цэвэрлэх өрөө	11.74	Керонок
28	Аруун цэвэрлэх өрөө	11.72	Керонок
29	Аруун цэвэрлэх өрөө (ХБИ)	4.79	Керонок
30	Коридор	7.30	Зөөлөн ормоц хийлгэдэг
31	Бага ангу	67.71	Зөөлөн ормоц хийлгэдэг
32	Хөдөлмөрчдийн каб	51.67	Зөөлөн ормоц хийлгэдэг
33	Бэлтгэл өрөө	14.80	Зөөлөн ормоц хийлгэдэг
34	Хөдөлмөрчдийн каб	52.47	Зөөлөн ормоц хийлгэдэг
35	Шал	17.17	Зөөлөн ормоц хийлгэдэг
36	Вестибюль	44.183	Зөөлөн ормоц хийлгэдэг
37	Гол орц	16.75	Зөөлөн ормоц хийлгэдэг
38	Шал	16.41	Зөөлөн ормоц хийлгэдэг
39	Хурдал газруулах	3.11	Резин дэвдэг
40	Багш нарын хооллох хэсэг	16.80	Зөөлөн ормоц хийлгэдэг
	НИЙТ	1899.2900	

**ЭЗЭВШӨӨРӨЛЦСӨН**

БА	Х.Мөнхнаран
ББ	Б.Бадсанжаргал
ХАС	Г.Наранболор
ЦБЗ	Б.Бидегүүн
ХТ.ДГ	Г.Наранцогцорлом

Уг шалт: АЖЛЫН ЗЭРГАГ

**БАРИЛЫН ИЖ БҮРЭН ЗЭРГАГ**  
ТӨСЛИЙН КОМПАНИ  
"ЭЭЛПРОЖЕКТ" ХХК

Монгол улс, Улаанбаатар хот,  
Сүхбаатар дүүрэг, 1-р хороо,  
Ногоон явдлын "Сүхбаатар" 190  
ойрц, 16-807 тоот

Инженер: Г.Омгонжаргал  
Гүйцэтгэгч: Г.Омгонжаргал  
Шалтсан: Б.Бадсанжаргал

Бичүүлж: Дундговь аймаг, Эрдэнэдалай гуч, 7-р баг  
640 ХҮҮХАЙН СУДАЛГААЙН СЭРГЭЛИЙН БАРИЛГА


1-р давхрын МХТ-ийн гуравласан үйлчилгээний сувицалтын байгуулалт

Масштаб: М1:50  
Эргэлт дотор: ХД - 5  
Бүх хуудас: 19

ЭГ Шифр: 3П-23-31-100  
ТГ Шифр: 02ноо: 2024/3

1	2	3	4	5	6	7	8	9	10	11	12
Y1	Y2	Y3	Y4	Y5	Y6	Y7	Y8	Y9	Y10	Y11	Y12
X1	X2	X3	X4	X5	X6	X7	X8	X9	X10	X11	X12

- Тайлбар
- Хачинд гаргах сүлжээ болон холбооны бүх роулеткуудыг 0.2м цахилгааны роулетктай адилхан түвшинд сургуулигдана.
  - Шалны роулеткыг цахилгааны роулетктай хамт нэг үүрэгд сургуулигдана.
  - Анхдагч төлөвлөгөөн зурганы роулеткыг 150м-т цахилгааны роулетктай адилхан түвшинд сургуулигдана.

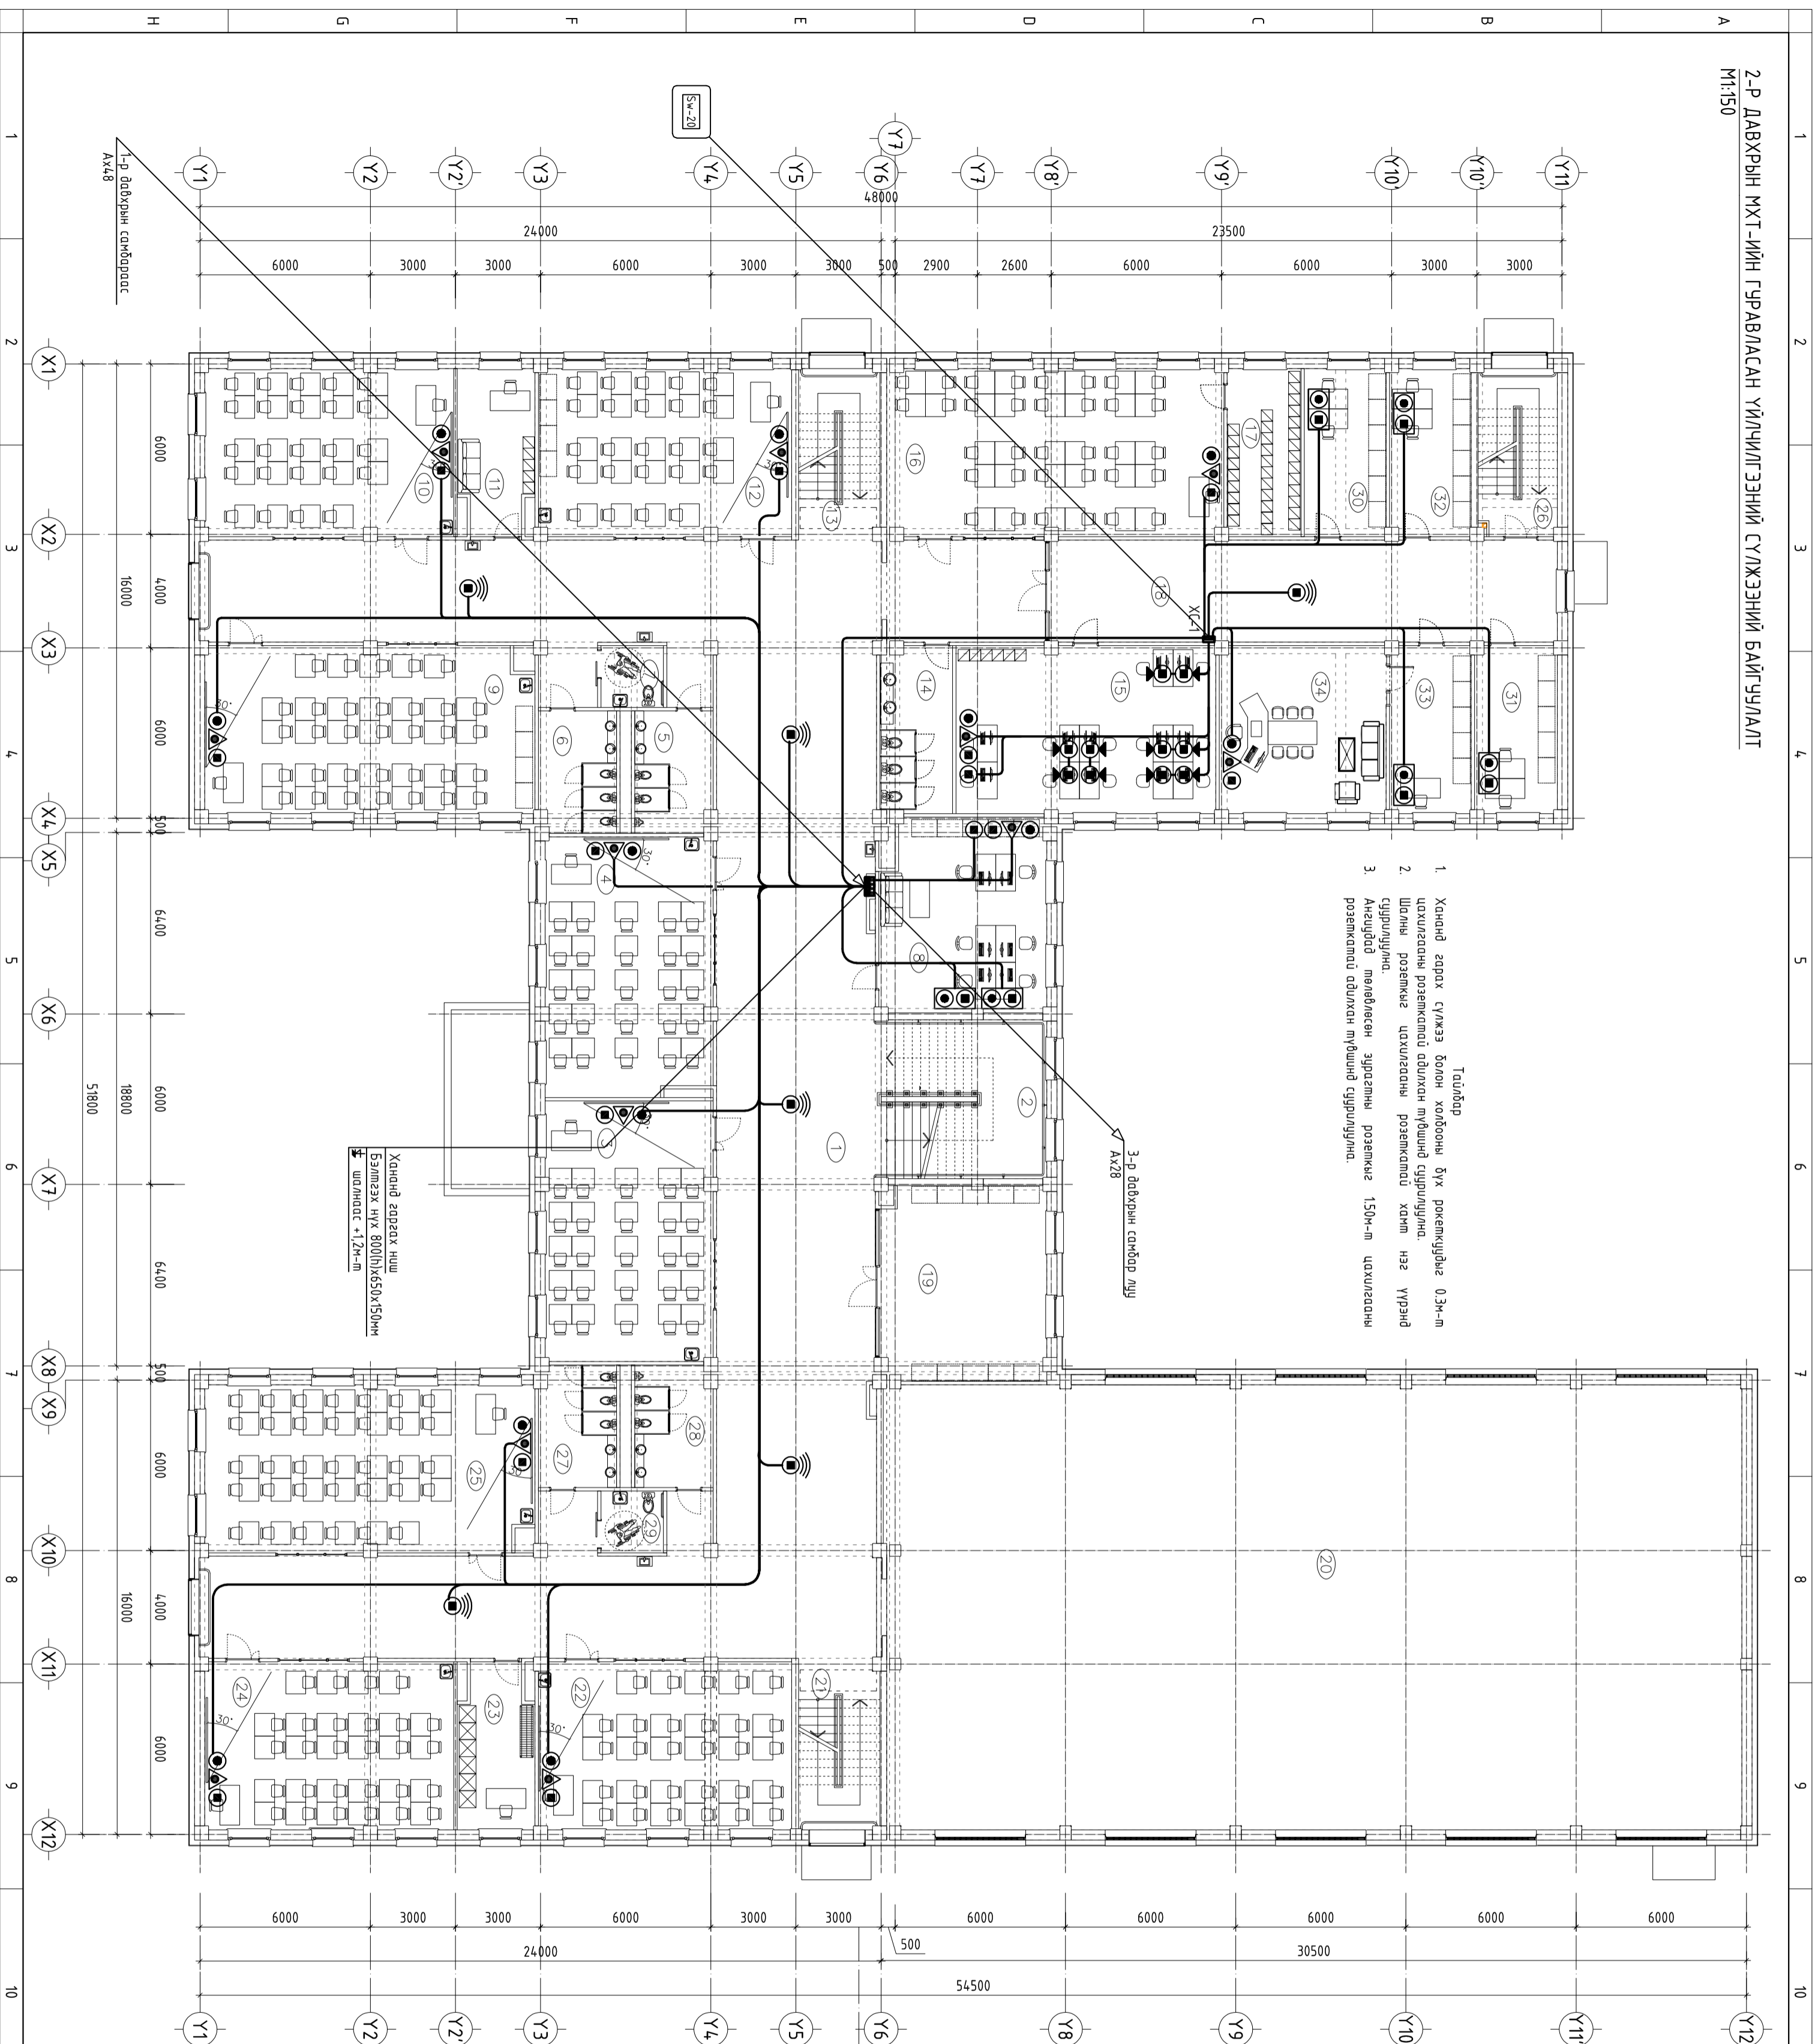

№	ӨРӨӨНИЙ НЭР	Тайврал /м²/	Шалны материал
1	Рекреаци	388.03	Зөөлөн армат хулидаас
2	Гол шам	34.04	Зөөлөн армат хулидаас
3	Урдан зохиолын каб	54.04	Зөөлөн армат хулидаас
4	Түүх нийгэмийн каб	53.26	Зөөлөн армат хулидаас
5	Арчун цэврийн өрөө	11.64	Керамик
6	Арчун цэврийн өрөө	11.63	Керамик
7	Арчун цэврийн өрөө	4.79	Керамик
8	Башу нарын өрөө	39.20	Зөөлөн армат хулидаас
9	Физикийн каб	68.58	Зөөлөн армат хулидаас
10	Биологийн каб	51.67	Зөөлөн армат хулидаас
11	Бэлтгэл өрөө	14.80	Зөөлөн армат хулидаас
12	Монгол хэлний каб	52.47	Зөөлөн армат хулидаас
13	Шам	17.18	Зөөлөн армат хулидаас
14	Арчун цэврийн өрөө	14.76	Керамик
15	Башу нарын өрөө	53.96	Паркет
16	Училгааны танхим	69.65	Зөөлөн армат хулидаас
17	Номын фонд	15.36	Зөөлөн армат хулидаас
18	Коридор	64.25	Чулуун шал
19	Андрын танхим	39.60	Паркет
20	Спорт засгийн үзэжлэл	0.00	-
21	Шам	17.17	Зөөлөн армат хулидаас
22	Хичийн лав	52.47	Зөөлөн армат хулидаас
23	Бэлтгэл өрөө	14.80	Зөөлөн армат хулидаас
24	Математикийн каб	51.67	Зөөлөн армат хулидаас
25	Шугам зургийн каб	67.78	Зөөлөн армат хулидаас
26	Шам	16.26	Зөөлөн армат хулидаас
27	Арчун цэврийн өрөө	11.62	Керамик
28	Арчун цэврийн өрөө	11.64	Керамик
29	Арчун цэврийн өрөө	4.79	Керамик
30	Эрхлэгзчийн өрөө	17.02	Паркет
31	Санхүү	17.06	Паркет
32	Нягтлин	16.87	Паркет
33	Захиулын туслах	16.87	Паркет
34	Захиулын өрөө	34.63	Паркет
	Нүлэм		1409.5600

**ЗӨВШӨӨРӨЛЦСӨН**

БА	Х.Төнхнаран
ББ	Б.Баасанжаргал
ХАС	Г.Нарандорлоор
ЦБҮ	Б.Булзгүүн
ХТ ДТ	Т.Нарандорлоор
Үе шэм.	А.Жийн Зүрэг

**БАРИЛГЫН ИЖ БҮГЭЭН ЗҮРЭГ**  
ТӨСЛИЙН КОМПАНИ  
"ЭЭЛПРОЖЕКТ" ХХК

Мөнхон улс, Улаанбаатар хот,  
Сүхбаатар дүүрэг, 1-р хороо,  
Ногоон явдрын сургууль, 7-р байр,  
оффис: 16-807 мөвч

Инженер  
Г.Омгонжаргал

Гүйцэтгэгч  
Г.Омгонжаргал


Шалгарсан  
Б.Балзуурцэцэг

Бодуул: Дундговь аймаг, Эрдэнэдалай сүх, 7-р баг  
640 ХҮҮХДИЙН СЭҮДАЛАГ СЭРГЭҮГИЙН БАРИЛГА

2-р давхрын МХТ-ийн гэрвэлсэн үйлчилгээний сүлжээний байгуулалт

Масштаб: М1:50  
Эргэлийн дугаар: ХД - 6  
ЭГ Шифр: ЗП-23-31-180  
ТТ Шифр: Бүх хуудас 19  
Огноо: 2024/3

- Тайлбар
- Хананд гарах гүлжээ болон холбооны бүх рокетүүдийг 0.3м-т цахилгааны розеткайга адилхан түвшинд суурилуулна.
  - Шалны розеткиг цахилгааны розеткайга хамт нэг үүрэгнд суурилуулна.
  - Ангуудад төлөвлөгөөн зардагны розеткиг 150м-т цахилгааны розеткайга адилхан түвшинд суурилуулна.

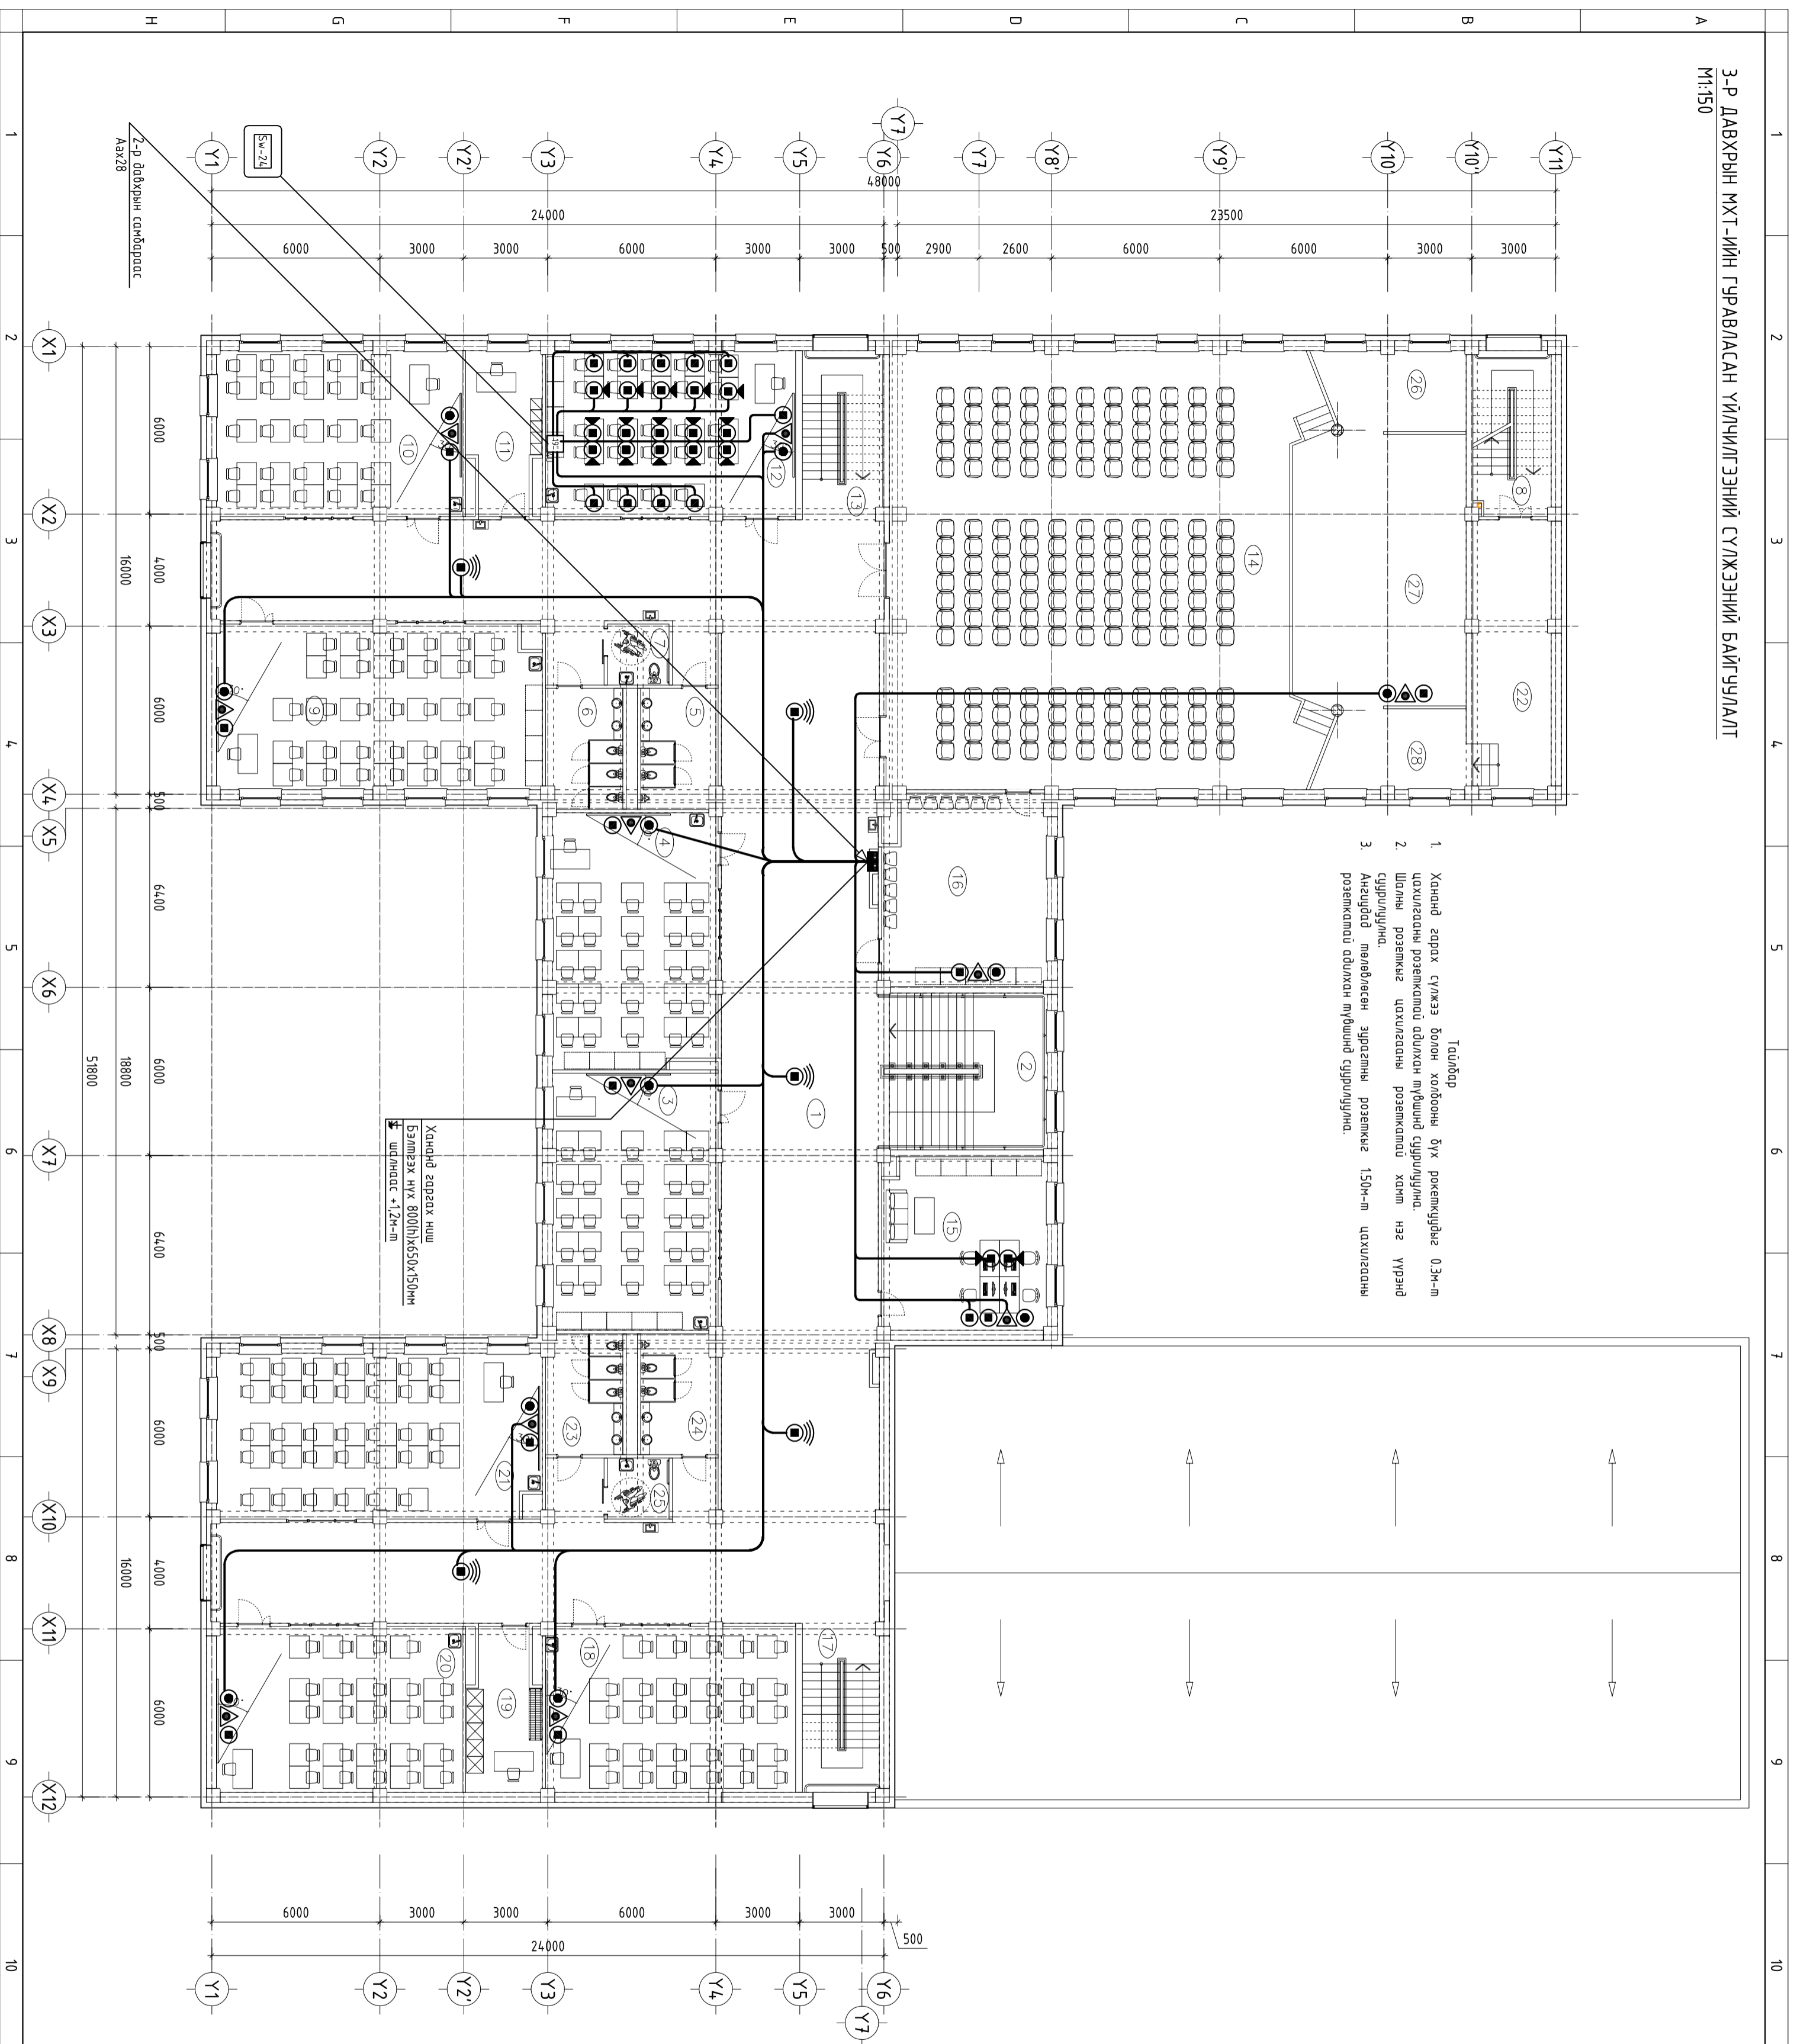

№	Өрөөний нэр	Тайрхай /м²/	Шалны материал
1	Рекреаци	365.77	Зөөлөн армат хулидаас
2	Гол шат	34.04	Зөөлөн армат хулидаас
3	Ангу	54.04	Зөөлөн армат хулидаас
4	Ангу	53.26	Зөөлөн армат хулидаас
5	Арчун цэврийн өрөө	11.64	Керамик
6	Арчун цэврийн өрөө	11.63	Керамик
7	Арчун цэврийн өрөө /ХБИ/	4.77	Керамик
8	Шат	16.26	Зөөлөн армат хулидаас
9	Иргэний хангалалтын каб	68.58	Зөөлөн армат хулидаас
10	Ангу	51.67	Зөөлөн армат хулидаас
11	Бэлтгэл өрөө	14.14	Зөөлөн армат хулидаас
12	Компьютерийн каб	52.47	Зөөлөн армат хулидаас
13	Шат	17.17	Зөөлөн армат хулидаас
14	Соёлын тахилмын	228.71	Паркет
15	Базуудын өрөө	36.07	Зөөлөн армат хулидаас
16	Дугуйлан	39.26	Зөөлөн армат хулидаас
17	Шат	16.52	Чулуун шал
18	Гадаад хэлний каб	52.47	Зөөлөн армат хулидаас
19	Бэлтгэл өрөө	14.14	Зөөлөн армат хулидаас
20	Гадаад хэлний каб	51.67	Зөөлөн армат хулидаас
21	Газарзүйн каб	67.78	Зөөлөн армат хулидаас
22	Коридор	25.40	Зөөлөн армат хулидаас
23	Арчун цэврийн өрөө	11.63	Керамик
24	Арчун цэврийн өрөө	11.64	Керамик
25	Арчун цэврийн өрөө /ХБИ/	4.79	Керамик
26	Бэлтгэл өрөө	14.68	Дрож
27	Тоус	59.75	Мой
28	Бэлтгэл өрөө	14.57	Дрож
	Нийт		1404.5200

**ЗӨВШӨӨРӨЛЦСӨН**

БА	Х.Мөнхнаран	БАРИЛГЫН ИЖ БҮРЭН ЗЭРЛЭГ
ББ	Б.Баасанжаргал	ТӨСЛИЙН КОМПЛИАН
ХАС	Г.Наранболор	"ЭЭЛПРОЖЕКТ" ХХК
ЦБҮ	Б.Булзгүүн	Монгол улс, Улаанбаатар хөл, Сүхбаатар дүүрэг, 11-р хороо, Ногоон явдлын "Сүхбаатар" 190-ын оффис, 16-1807 мөнгөн
ХТ ДТ	Т.Наранцүцэрлэм	
Үе шат:	АЖИЙН ЗЭРЛЭГ	


Бодуул: Дундговь аймаг, Эрдэнэдалай сум, 7-р баг 640 ХҮҮХДИЙН СҮЭДЛЭЛТ АЙН СЭРГЭГЛИЙН БАРИЛГА

3-р давхрын МХТ-ийн гуравдугаар үйлчилгээний сүлжээний байгуулалт

Масштаб:	М1:150	Зургийн дугаар:	ХД - 7	Бүх хуудас:	19
ЭГ Шифр:	3П-23-31-180	ТГ Шифр:		Огноо:	2024/3




ЗООРИЙН ДАВХРЫН АЖИГАЛТ ХЯНАЛТЫН СИСТЕМЫЙН БАЙГУУЛАЛТ  
М1:150

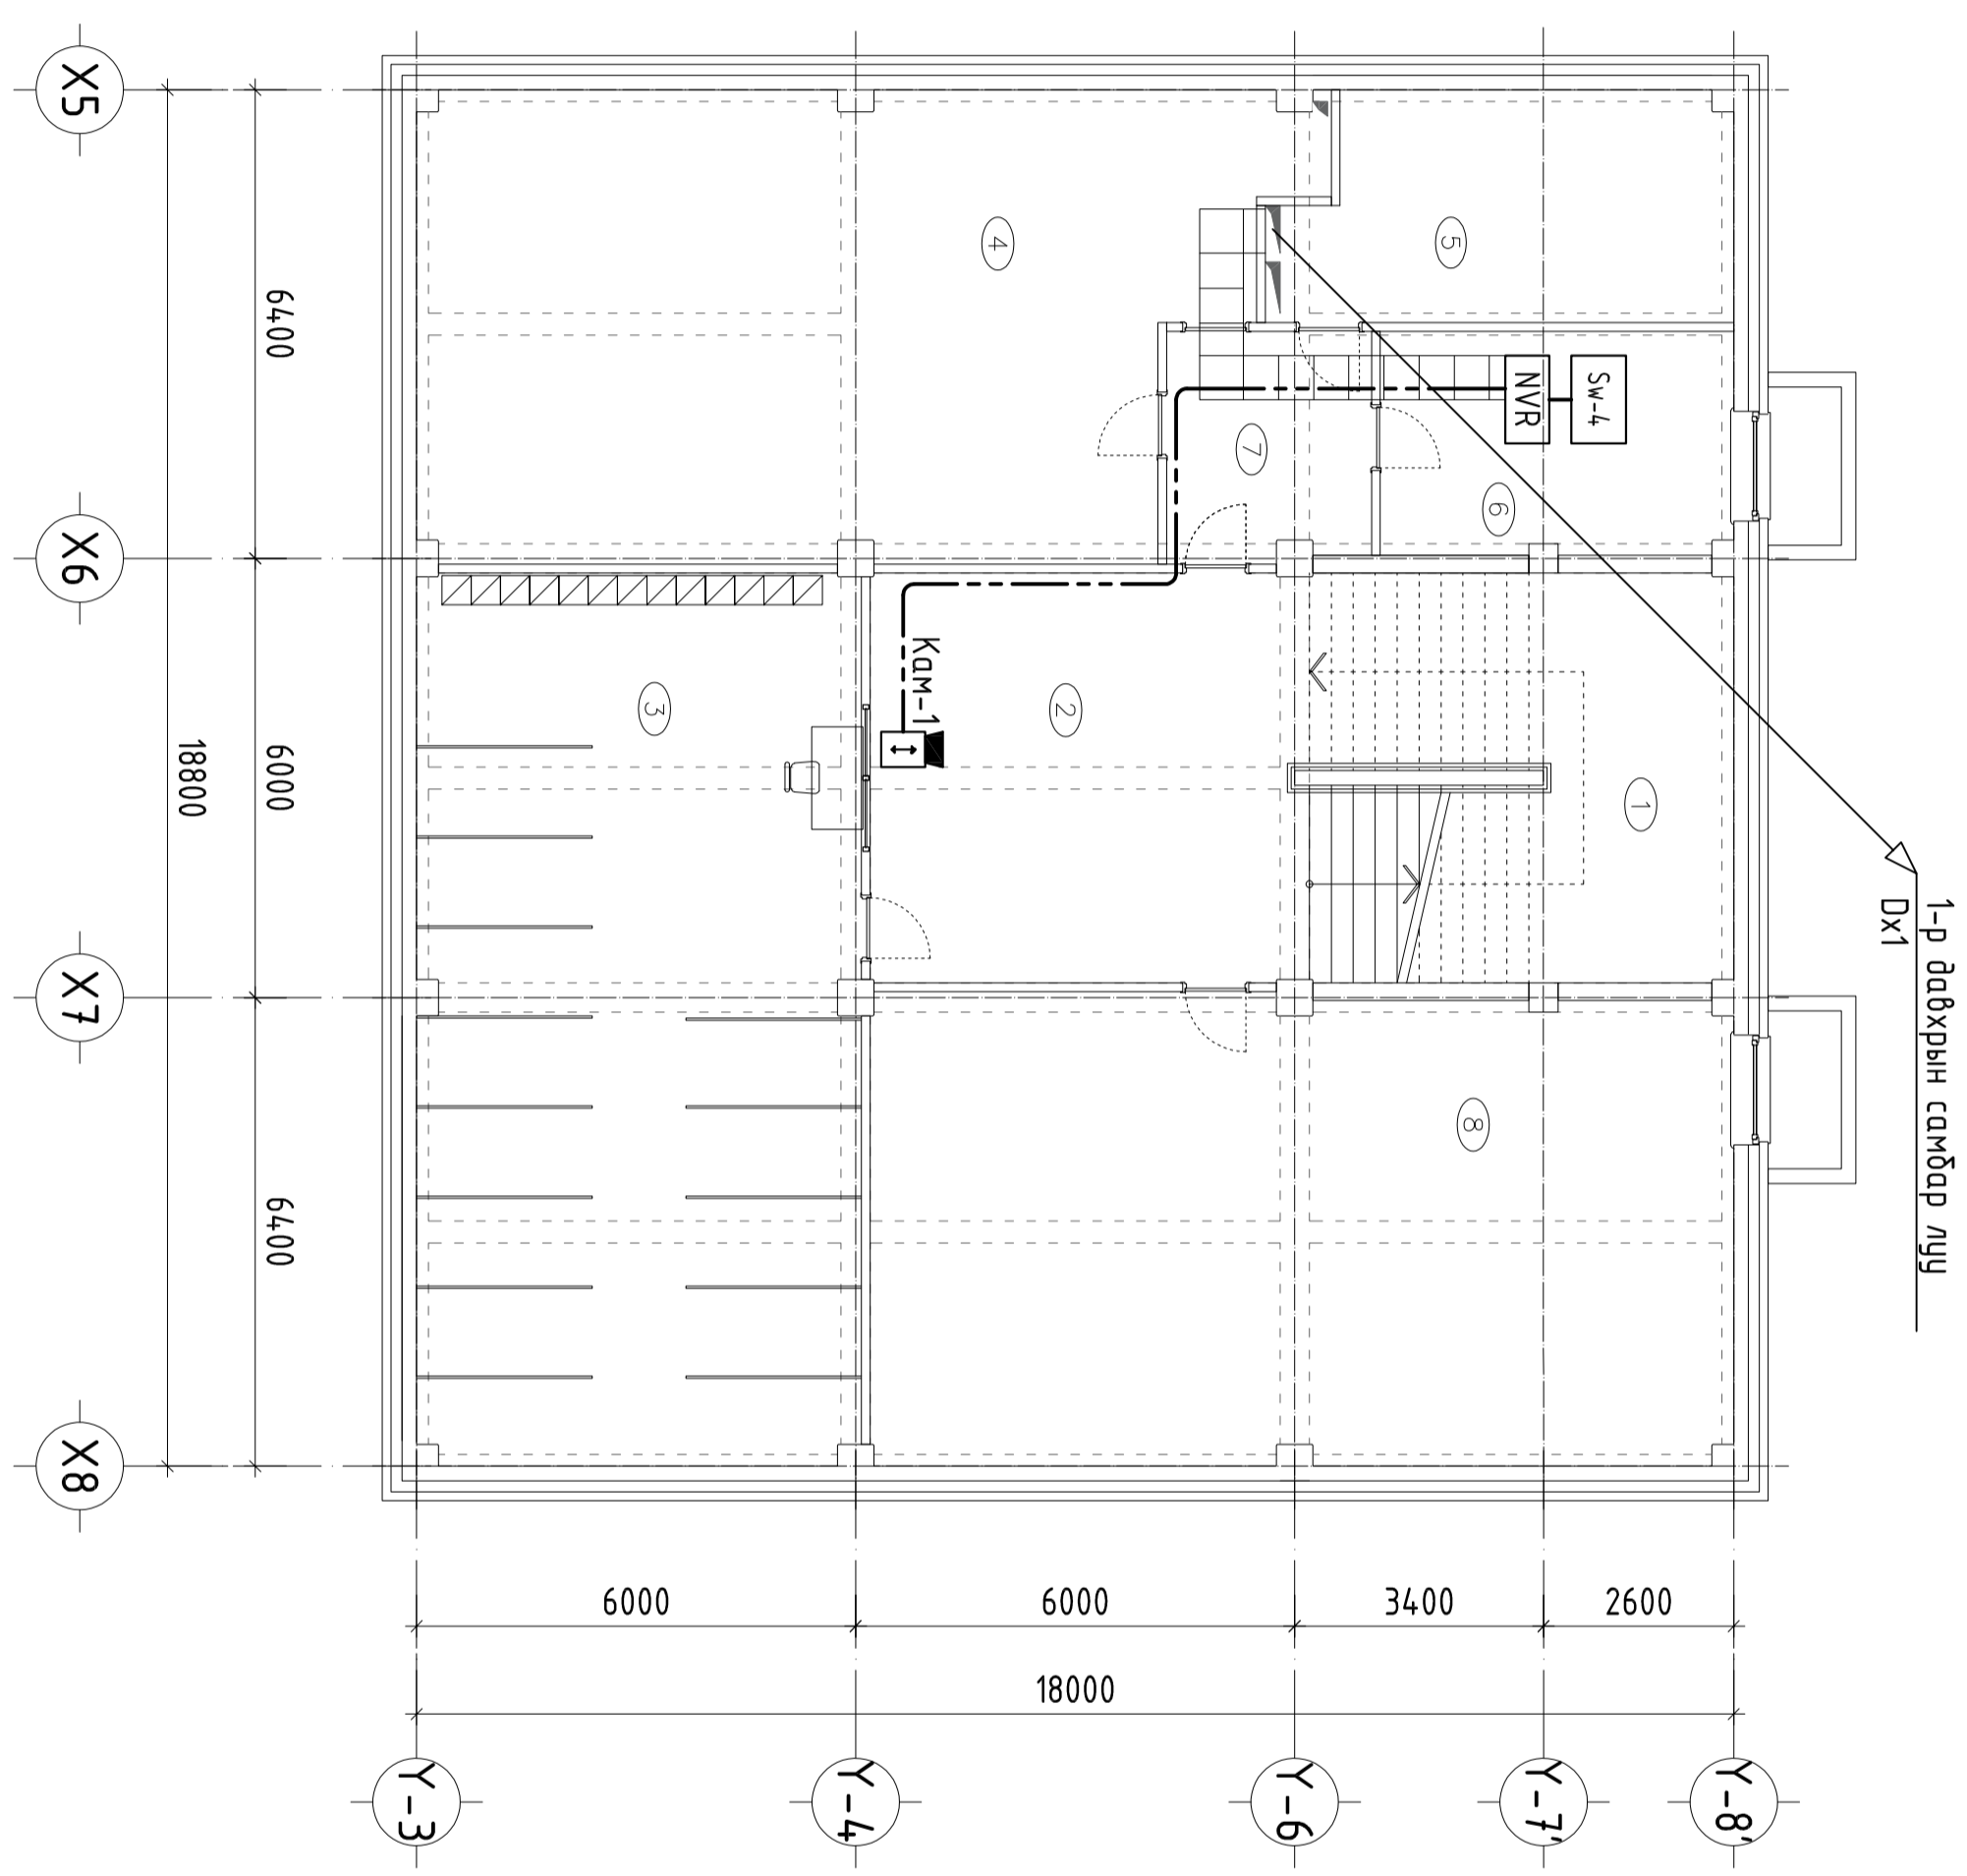

№	Өрөөний нэр	Талбай /м <sup>2</sup>	Шалны материал
1	Гол шат	33.43	Зөөлөн гармац хилдас
2	Коридор	31.34	Зөөлөн гармац хилдас
3	Өглүүр	75.16	Резин будаг
4	Агуулах	61.99	Бетон
5	Цахилгааны өрөө	24.66	Резин будаг
6	Холбооны өрөө	18.40	Резин будаг
7	Коридор	5.70	Резин будаг
8	Техникийн өрөө	75.21	Резин будаг
Нийт			325.8900

БАЙРШЛЫН СХЕМ

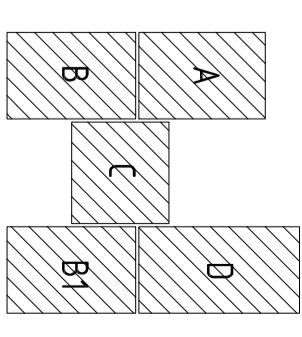

ЗӨВШӨӨРӨЛЦӨН

БА	Х.Мянхидан
ББ	Б.Багасанжаргал
ХАС	Г.Наранболор
ЦБЭ	Б.Билэгүүн
ХТ, ДТ	Г.Наранцогцорлом
Үе шал	АЖИВЫН ЗЭРАГ

**БАРИЛТЫН ИЖ БҮРЭН ЗЭРАГ**  
ТӨСЛИЙН КОМПАНИ  
"ЭЭДПӨРӨЖКЭТ" ХХК

Монгол улс, Улаанбаатар хот,  
Сүхбаатар дүүрэг, Лодовик  
Нэвчин ширээний барилж, Лодовик  
оффис, 16-1607 мөнг


Ижвэр	Голлохжаргал
Гүйцэтгэгч	Г.Оюунжаргал
Шалгарсан	Б.Дэлгэрцэцэг

Байршил: Дундговь аймags, Эрдэнэдалай сум, 7-р багс  
640 ХТҮХИЙН СЭЭЛИЙН БАЙГУУЛАЛТ СИСТЕМЫЙН БАЙРИН А

Масштаб	Зургийн зураг	Бүх хуудас
М1:100	ХА - 8	19

ЭТ Шифр	ТТ Шифр	Огноо
ЭП-23-37-180		2024/3

1-Р ДАВХРЫН АЖИЛАЛТ ХЯНАЛТЫН СИСТЕМИЙН БАЙГУУЛАЛТ  
М1:150

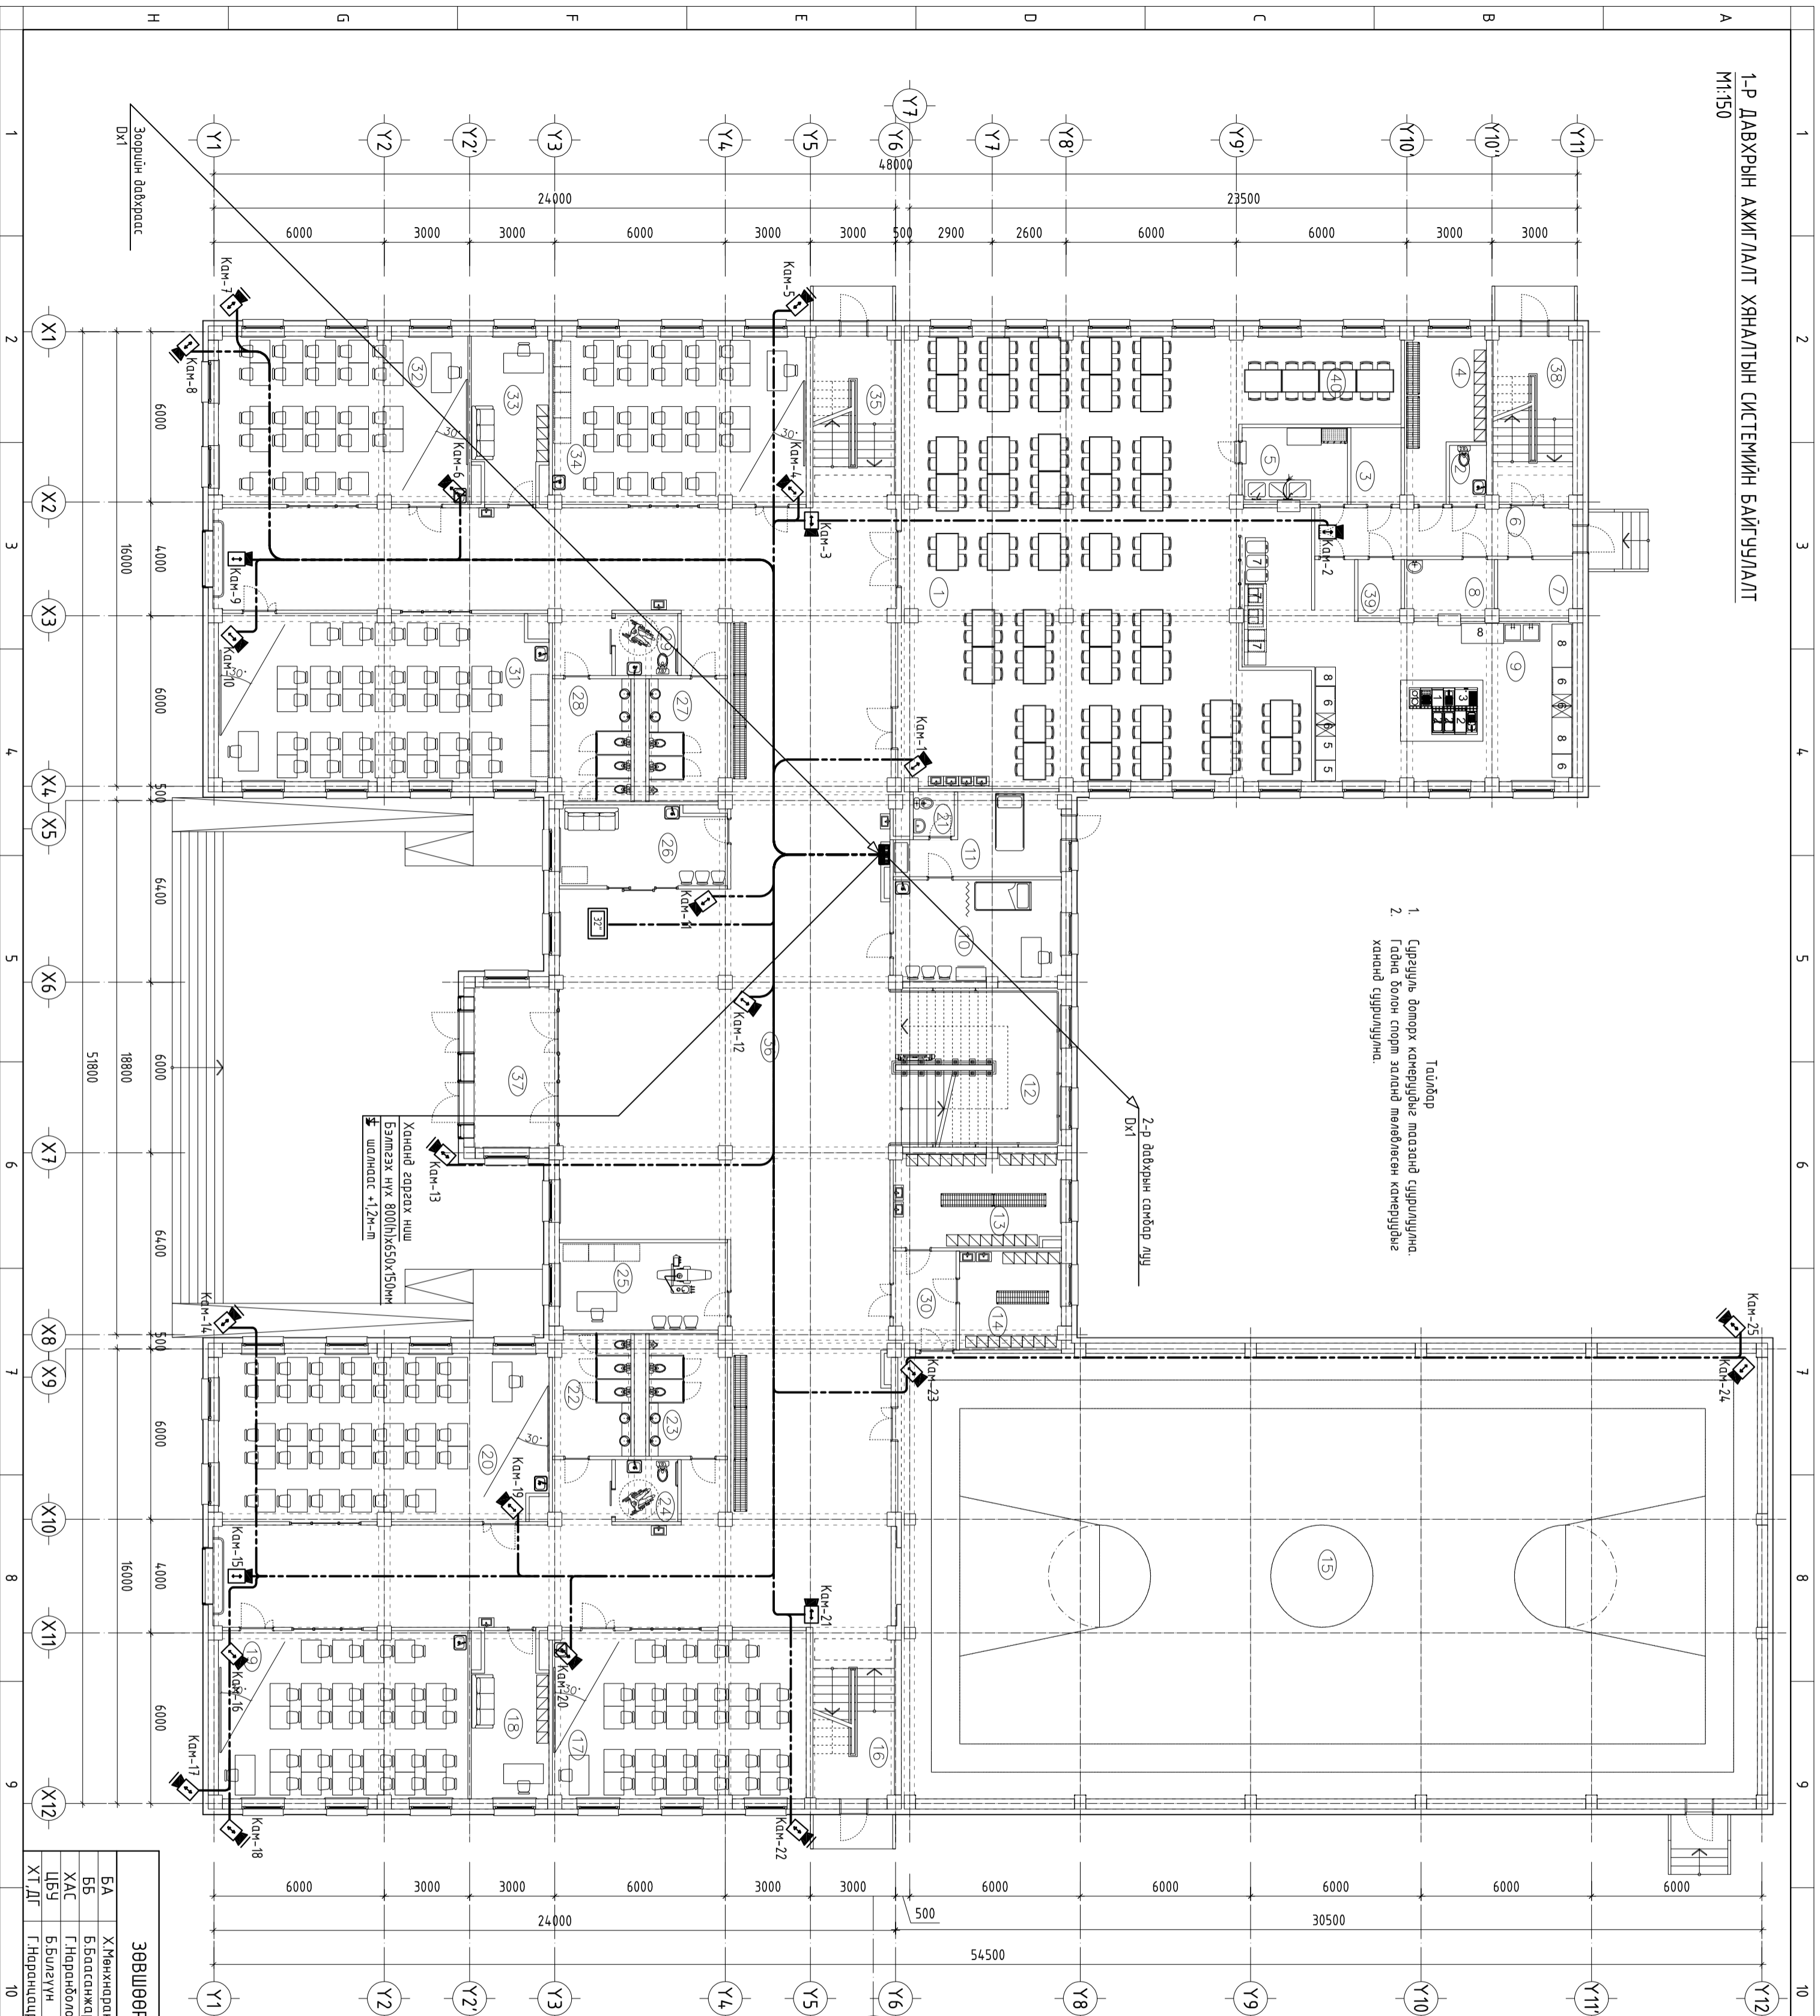

№	ӨРӨӨНИЙ НЭР	Тайвдал /м²/	Шалны материал
1	Цагийн газар	197.69	Зөөлөн ормоц хулидаг
2	Ажлынхон аруун цэврийн өрөө	2.68	Кермолик
3	Хурдай газрууд	4.76	Резин дүдэг
4	Ажлынхон хурдас голх өрөө	13.76	Зөөлөн ормоц хулидаг
5	Сав суугаа угаалга	10.00	Кермолик
6	Коридор	15.37	Зөөлөн ормоц хулидаг
7	Хэрэгүүрт газрууд	5.37	Резин дүдэг
8	Бэлтгэл өрөө	6.29	Зөөлөн ормоц хулидаг
9	Гал могоо	68.13	Кермолик
10	Энгийн өрөө	20.91	Зөөлөн ормоц хулидаг
11	Тусгаарлах хэсэг	13.74	Зөөлөн ормоц хулидаг
12	Гал шал	34.04	Зөөлөн ормоц хулидаг
13	Хурдас голх өрөө / эн /	19.06	Зөөлөн ормоц хулидаг
14	Хурдас голх өрөө / эр /	12.42	Зөөлөн ормоц хулидаг
15	Спорт заал	4.72.44	Модон шал
16	Шал	17.17	Зөөлөн ормоц хулидаг
17	Бага өнгү	52.46	Зөөлөн ормоц хулидаг
18	Бэлтгэл өрөө	14.80	Зөөлөн ормоц хулидаг
19	Бага өнгү	51.78	Зөөлөн ормоц хулидаг
20	Бага өнгү	67.81	Зөөлөн ормоц хулидаг
21	Аруун цэврийн өрөө	2.26	Зөөлөн ормоц хулидаг
22	Аруун цэврийн өрөө	11.62	Кермолик
23	Аруун цэврийн өрөө	11.64	Кермолик
24	Аруун цэврийн өрөө (ХБИ)	4.79	Кермолик
25	Биеийн тамирын багш	18.10	Зөөлөн ормоц хулидаг
26	Үйлдвэрчдийн өрөө	15.93	Зөөлөн ормоц хулидаг
27	Аруун цэврийн өрөө	11.74	Кермолик
28	Аруун цэврийн өрөө	11.72	Кермолик
29	Аруун цэврийн өрөө (ХБИ)	4.79	Кермолик
30	Коридор	7.30	Зөөлөн ормоц хулидаг
31	Бага өнгү	67.71	Зөөлөн ормоц хулидаг
32	Хөдөлмөрийн каб	51.67	Зөөлөн ормоц хулидаг
33	Бэлтгэл өрөө	14.80	Зөөлөн ормоц хулидаг
34	Хөдөлмөрийн каб	52.47	Зөөлөн ормоц хулидаг
35	Шал	17.17	Зөөлөн ормоц хулидаг
36	Вестибюль	44.183	Зөөлөн ормоц хулидаг
37	Гал орц	16.75	Зөөлөн ормоц хулидаг
38	Шал	16.41	Зөөлөн ормоц хулидаг
39	Хурдай газрууд	3.11	Резин дүдэг
40	Багш нарын хооллох хэсэг	16.80	Зөөлөн ормоц хулидаг
	НИЙТ	1899.2900	

**ЗӨВШӨӨРӨЛЦӨН**

БА	Х.Мөнхнаран
ББ	Б.Бадасанжаргал
ХАС	Г.Наранболор
ЦБЗ	Б.Бидеүүн
ХТ.ДГ	Г.Наранцэцэрлэм

Уг шалт: АЖИЛН ЗЭРЭГ

БАШИЛЫН ИЖ БҮРЭН ЗЭРЭГ  
ТӨСЛИЙН КОМПАНИ  
"ЭЭЛПРОЖЕКТ" ХХК

Монгол улс, Улаанбаатар хот,  
Сүхбаатар дүүрэг, 1-р хороо,  
Ногоон явдлын "Б" бүлэг, 1907 тоот  
ойролц. 16-807 тоот


Инженер: Г.Омгонжаргал  
Гүйцэтгэгч: Г.Омгонжаргал  
Шалтсан: Б.Бадасанжаргал

Бичигдэг: Дундговь аймаг, Эрдэнэдалай сум, 7-р баг  
640 ХҮҮХДИЙН СҮЙДЛИЙН СЭРГЭЛЛИЙН БАРИЛГА

1-р давхрын ажиглалт хяналтын системийн байгуулалт


Масштаб: М1:150  
Эргүүлэгч: ХД - 9  
Бүх хуудас: 19

БГ Шифр: ЗП-23-31-100  
ТГ Шифр: Огноо: 2024/3

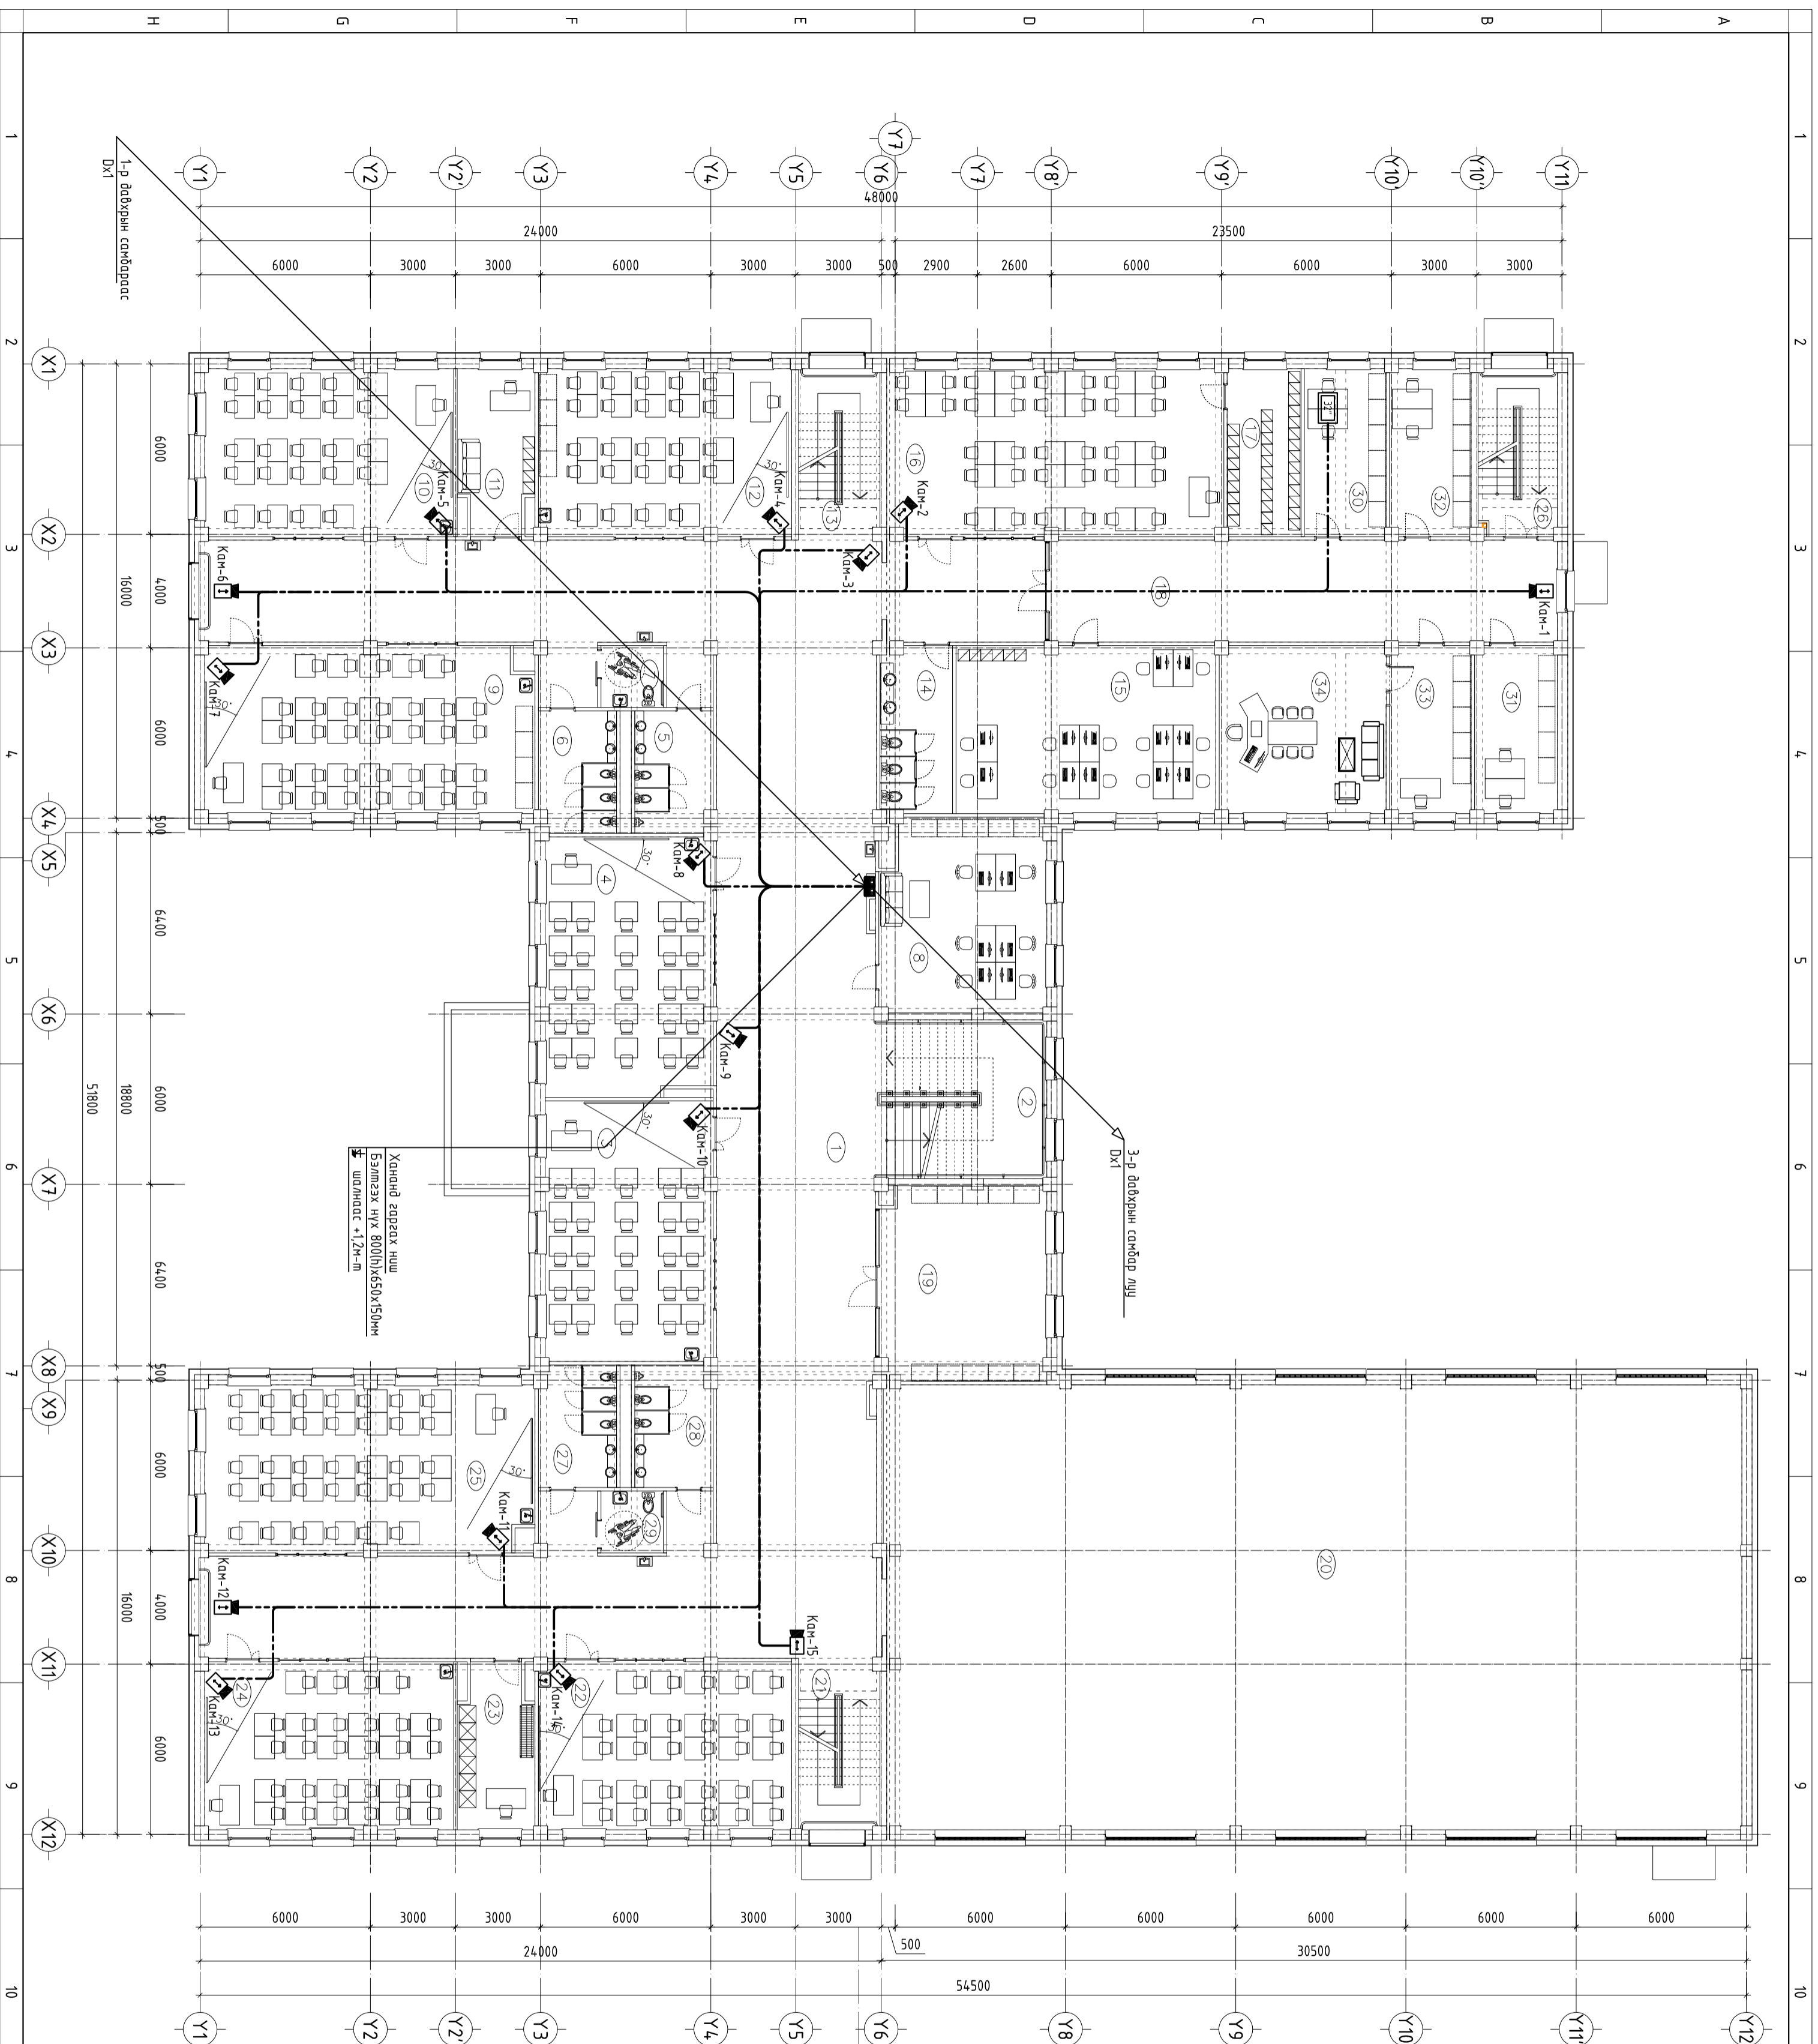

№	ӨРӨННИЙ НЭР	Тайврал /м²/	Шалны материал
1	Рекреаци	388.03	Зөөлөн армат хулидаас
2	Гол шам	34.04	Зөөлөн армат хулидаас
3	Урлаг зохиолын каб	54.04	Зөөлөн армат хулидаас
4	Түүх нийгэмийн каб	53.26	Зөөлөн армат хулидаас
5	Арвун цэврийн өрөө	11.64	Керамик
6	Арвун цэврийн өрөө	11.63	Керамик
7	Арвун цэврийн өрөө	4.79	Керамик
8	Басгуу нарын өрөө	39.20	Зөөлөн армат хулидаас
9	Физикийн каб	68.58	Зөөлөн армат хулидаас
10	Биологийн каб	51.67	Зөөлөн армат хулидаас
11	Бэлтгэл өрөө	14.80	Зөөлөн армат хулидаас
12	Монгол хэлний каб	52.47	Зөөлөн армат хулидаас
13	Шам	17.18	Зөөлөн армат хулидаас
14	Арвун цэврийн өрөө	14.76	Керамик
15	Басгуу нарын өрөө	53.96	Паркет
16	Учирлагын танхим	69.65	Зөөлөн армат хулидаас
17	Номын фонд	15.36	Зөөлөн армат хулидаас
18	Коридор	64.25	Чулуун шал
19	Авдрын танхим	39.60	Паркет
20	Спорт засгийн үзэжлэл	0.00	-
21	Шам	17.17	Зөөлөн армат хулидаас
22	Хувийн лаб	52.47	Зөөлөн армат хулидаас
23	Бэлтгэл өрөө	14.80	Зөөлөн армат хулидаас
24	Математикийн каб	51.67	Зөөлөн армат хулидаас
25	Шугам зурвлын каб	67.78	Зөөлөн армат хулидаас
26	Шам	16.26	Зөөлөн армат хулидаас
27	Арвун цэврийн өрөө	11.62	Керамик
28	Арвун цэврийн өрөө	11.64	Керамик
29	Арвун цэврийн өрөө	4.79	Керамик
30	Эрхлэгчдийн өрөө	17.02	Паркет
31	Санхүү	17.06	Паркет
32	Нягдлын	16.87	Паркет
33	Захиулын туслах	16.87	Паркет
34	Захиулын өрөө	34.63	Паркет
	Нүлэм	1409.5600	

ЗӨВШӨӨРӨЛЦӨН			
БА	Х.Төнхнаран	БАРИЛГЫН ИЖ БҮГЭН ЗЭРЛЭГ	
ББ	Б.Батсанжаргал	ТӨСЛИЙН КОМПЛИАН	
ХАС	Г.Навранболор	"ЭЭЛПРОЖЕКТ" ХХК	
ЦБҮ	Б.Булзгүүн	МОНГОЛ УРС, Улаанбаатар хот, Сүхбаатар дүүрэг, 1-р хороо, Ногоон явдрын сургууль, 7-р байр оффис, 16-807 мөнгөн	
ХТ ДТ	Т.Наранцүндэл	АЖИЛЫН ЗЭРЛЭГ	
Үе шэм:			
Инженер Г.Омгонжаргал			
Гүйцэтгэсэн Г.Омгонжаргал			
Шалгарсан Б.Балдзурцэцэг			
Бодуул: Дундговь аймаг, Эрдэнэдалай сум, 7-р баг 640 ХҮҮХДИЙН СЭҮДЛАЛТ АН СЭРГЭЛИЙН БАРИЛГА			
2-р давхрын ажлаар хяналтын системийн бодуулалт			
Масштаб:	М1:150	Зургийн даяар:	ХД - 10
ЭГ Шифр:	ЭП-23-31-180	ТТ Шифр:	Бүх хуудас 19
			Огноо: 2024/3

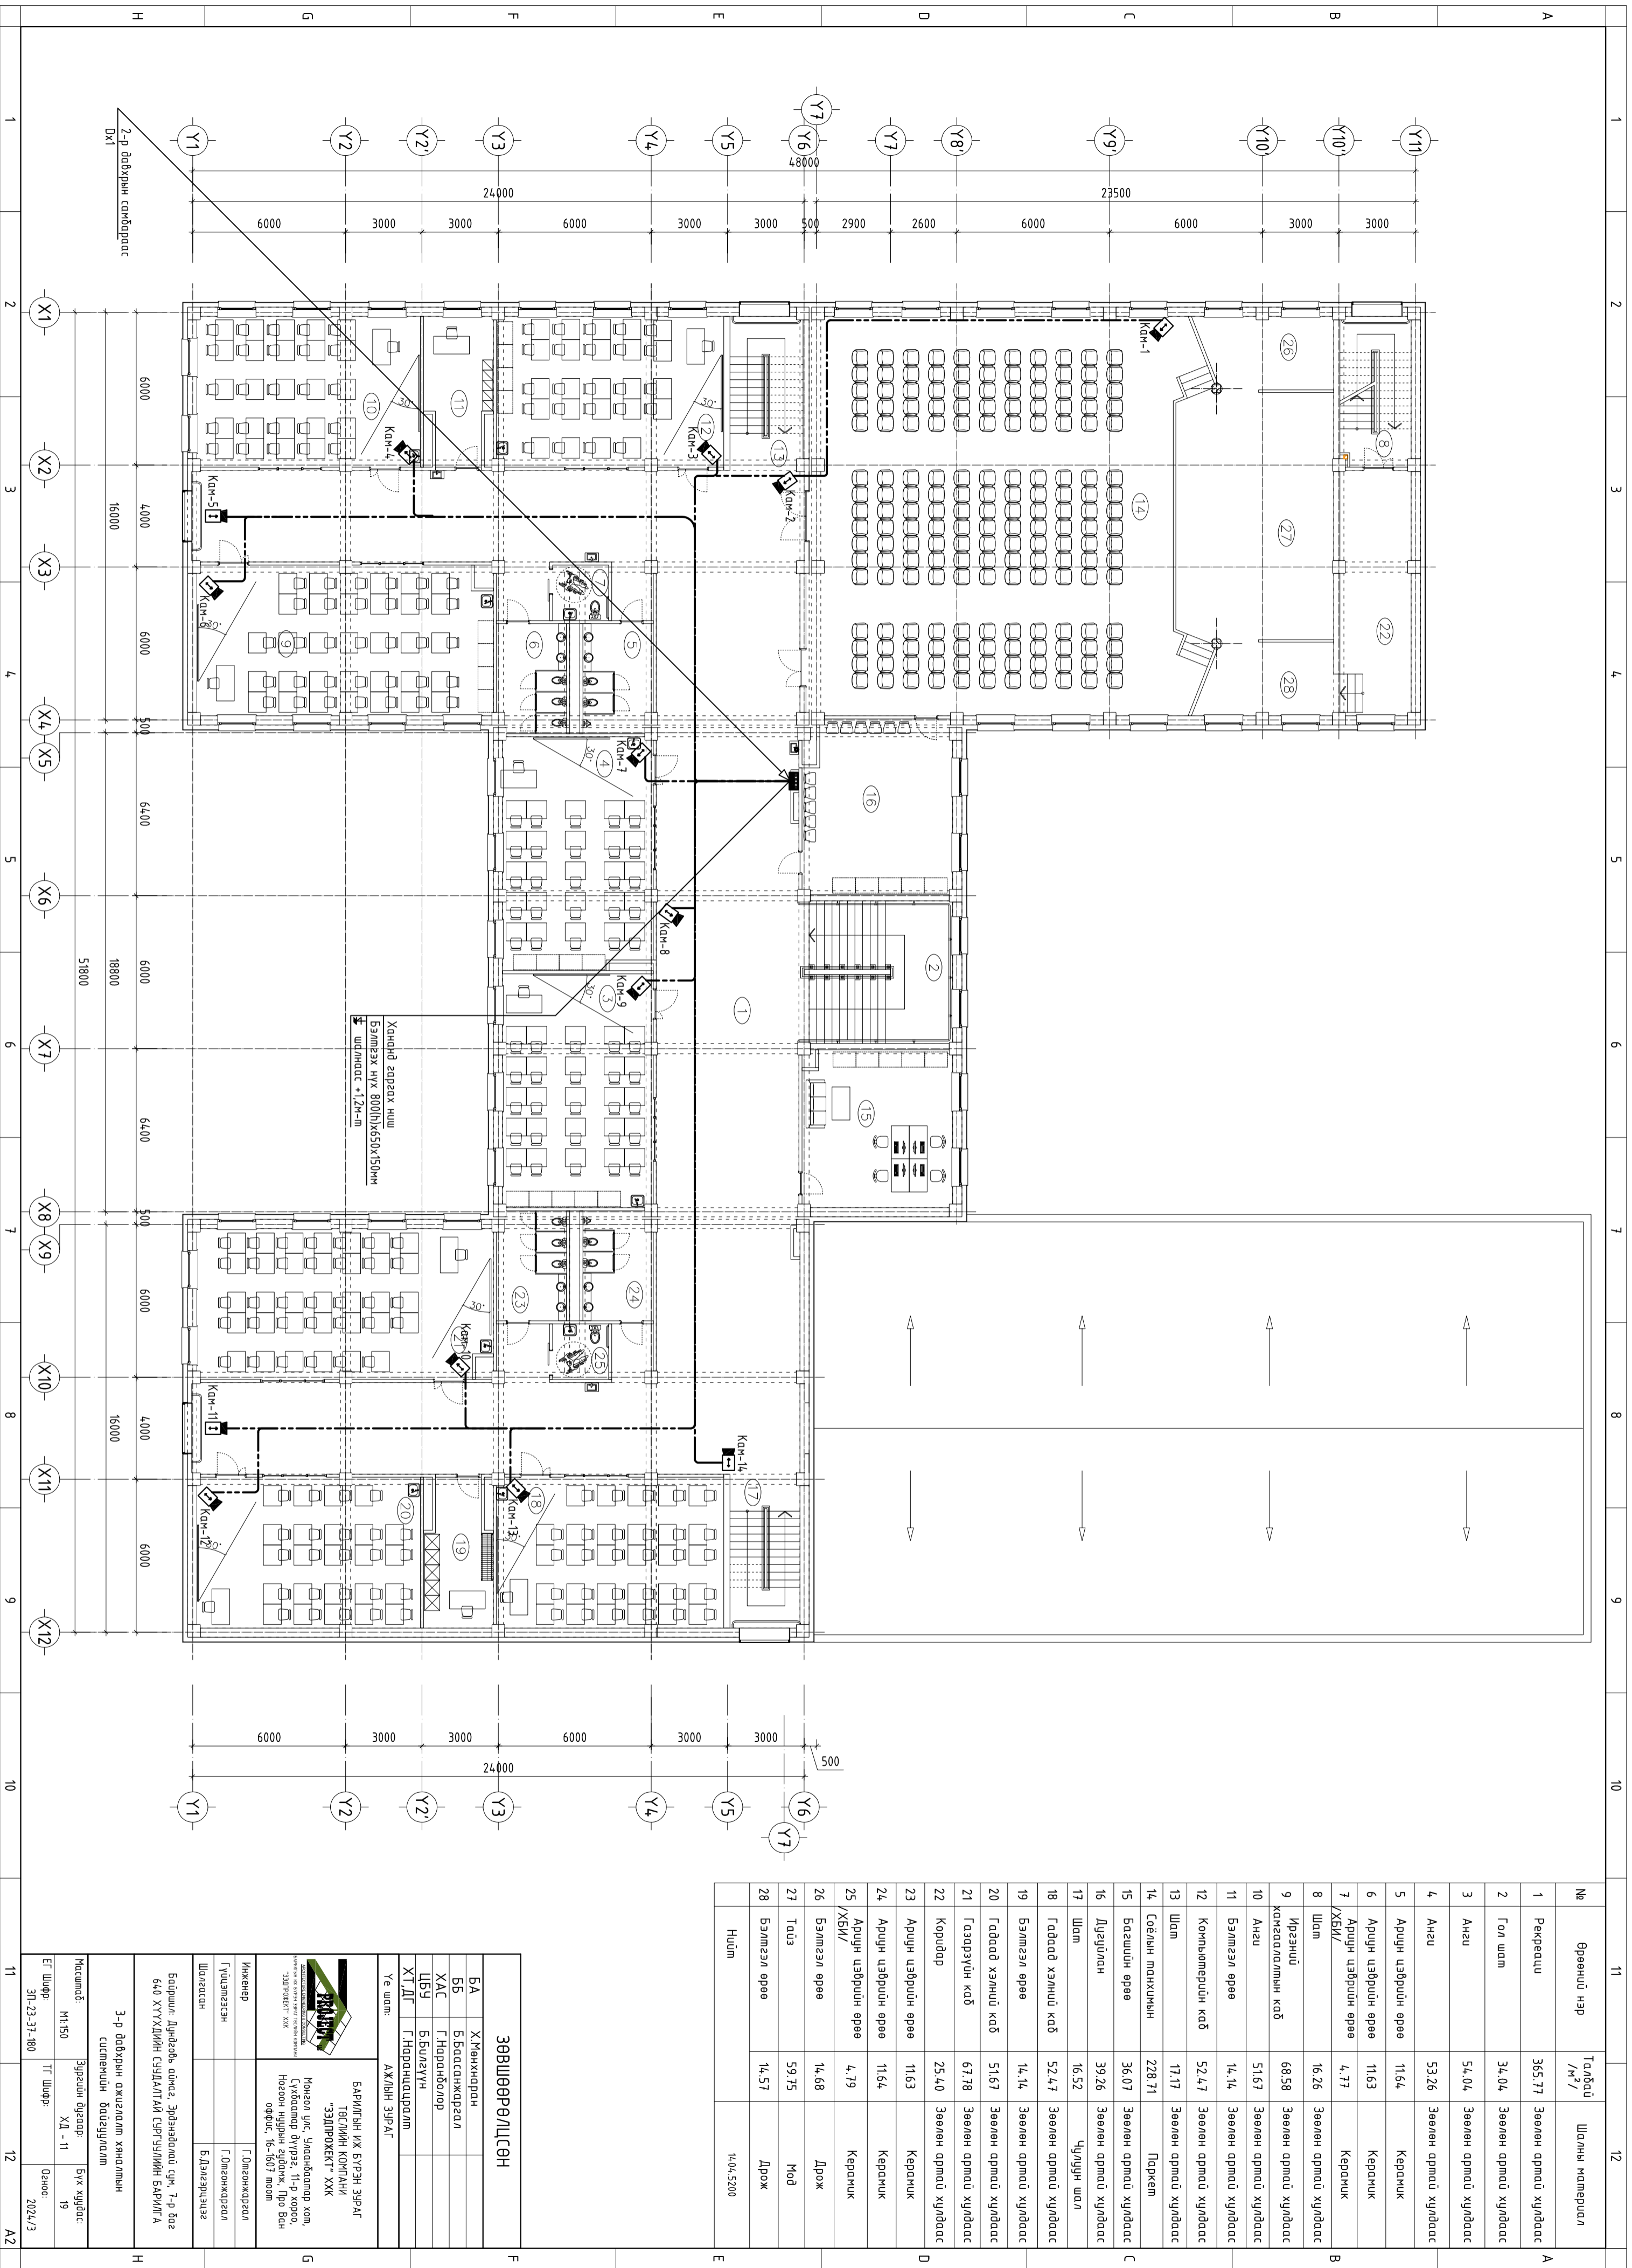

№	Өрөөний нэр	Тайвгай /м²/	Шалны материал
1	Рекреаци	365.77	Зөөлөн армат хулидаас
2	Гол шат	34.04	Зөөлөн армат хулидаас
3	Ангу	54.04	Зөөлөн армат хулидаас
4	Ангу	53.26	Зөөлөн армат хулидаас
5	Арчун цэврийн өрөө	11.64	Керамик
6	Арчун цэврийн өрөө	11.63	Керамик
7	Арчун цэврийн өрөө /ХБМ/	4.77	Керамик
8	Шат	16.26	Зөөлөн армат хулидаас
9	Иргэний хөгжлийн каб	68.58	Зөөлөн армат хулидаас
10	Ангу	51.67	Зөөлөн армат хулидаас
11	Бэлтгэл өрөө	14.14	Зөөлөн армат хулидаас
12	Компьютерийн каб	52.47	Зөөлөн армат хулидаас
13	Шат	17.17	Зөөлөн армат хулидаас
14	Соёлын тахилмын	228.71	Паркет
15	Багшийн өрөө	36.07	Зөөлөн армат хулидаас
16	Дугуйлан	39.26	Зөөлөн армат хулидаас
17	Шат	16.52	Чулуун шал
18	Гадаад хэлний каб	52.47	Зөөлөн армат хулидаас
19	Бэлтгэл өрөө	14.14	Зөөлөн армат хулидаас
20	Гадаад хэлний каб	51.67	Зөөлөн армат хулидаас
21	Газарзүйн каб	67.78	Зөөлөн армат хулидаас
22	Коридор	25.40	Зөөлөн армат хулидаас
23	Арчун цэврийн өрөө	11.63	Керамик
24	Арчун цэврийн өрөө	11.64	Керамик
25	Арчун цэврийн өрөө /ХБМ/	4.79	Керамик
26	Бэлтгэл өрөө	14.68	Дрож
27	Толз	59.75	Мой
28	Бэлтгэл өрөө	14.57	Дрож
	Нийт		1404.5200

### ЗӨВШӨӨРӨЛЦСӨН

БА	Х.Мөнхнаран	БАРИЛГЫН ИЖ БҮРЭН ЗЭРЛЭГ
ББ	Б.Баасанжаргал	ТӨСЛИЙН КОМПЛАН
ХАС	Г.Наранболор	"ЭЭЛПРОЖЕКТ" ХХК
ЦБҮ	Б.Булзгүүн	Монгол улс, Улаанбаатар хөл, Сүхбаатар дүүрэг, 1-р хороо, Ногоон явдрын сургууль, 1-р байр өвчлөгч 16-1807 мэдэл
ХТ ДТ	Т.Наранцүцүлдэл	
Үе шат:	АЖИЙН ЗЭРЛЭГ	

Инженер	Г.Омзонжаргал	Г.Омзонжаргал
Гүйцэтгэсэн	Г.Омзонжаргал	Г.Омзонжаргал
Шалгатсан		Б.Амгээрцэцэг

Бодуул: Дундговь аймаг, Эрдэнэдалай сум, 7-р багц 640 ХҮҮХДИЙН СҮЭДЛЭЛТИЙН СЭРГЭЛИЙН БАРИЛГА


3-р давхрын ажиглалт хяналтын системийн болгуулалт

Масштаб:	М1:150	Зургийн дугаар:	ХД - 11	Бүх хуудас:	19
ЭГ Шифер:	ЭП-23-31-180	ТГ Шифер:		Огноо:	2024/3


ЗООРИЙН ДАВХРЫН ГАЛЫН ДОХИОЛЛЫН СИСТЕМИЙН БАЙГУУЛАЛТ  
М1:150

№	Өрөөний нэр	Талбай /м <sup>2</sup>	Шалны материал
1	Гол шат	33.43	Зөвлөн ормоц хуудас
2	Коридор	31.34	Зөвлөн ормоц хуудас
3	Өглүүр	75.16	Резин будаг
4	Агуулах	61.99	Бетон
5	Цахилгааны өрөө	24.66	Резин будаг
6	Холбооны өрөө	18.40	Резин будаг
7	Коридор	5.70	Резин будаг
8	Техникийн өрөө	75.21	Резин будаг
		Нийт	325.8900

1-р давхрын самбар луу  
Ex1, Fx1

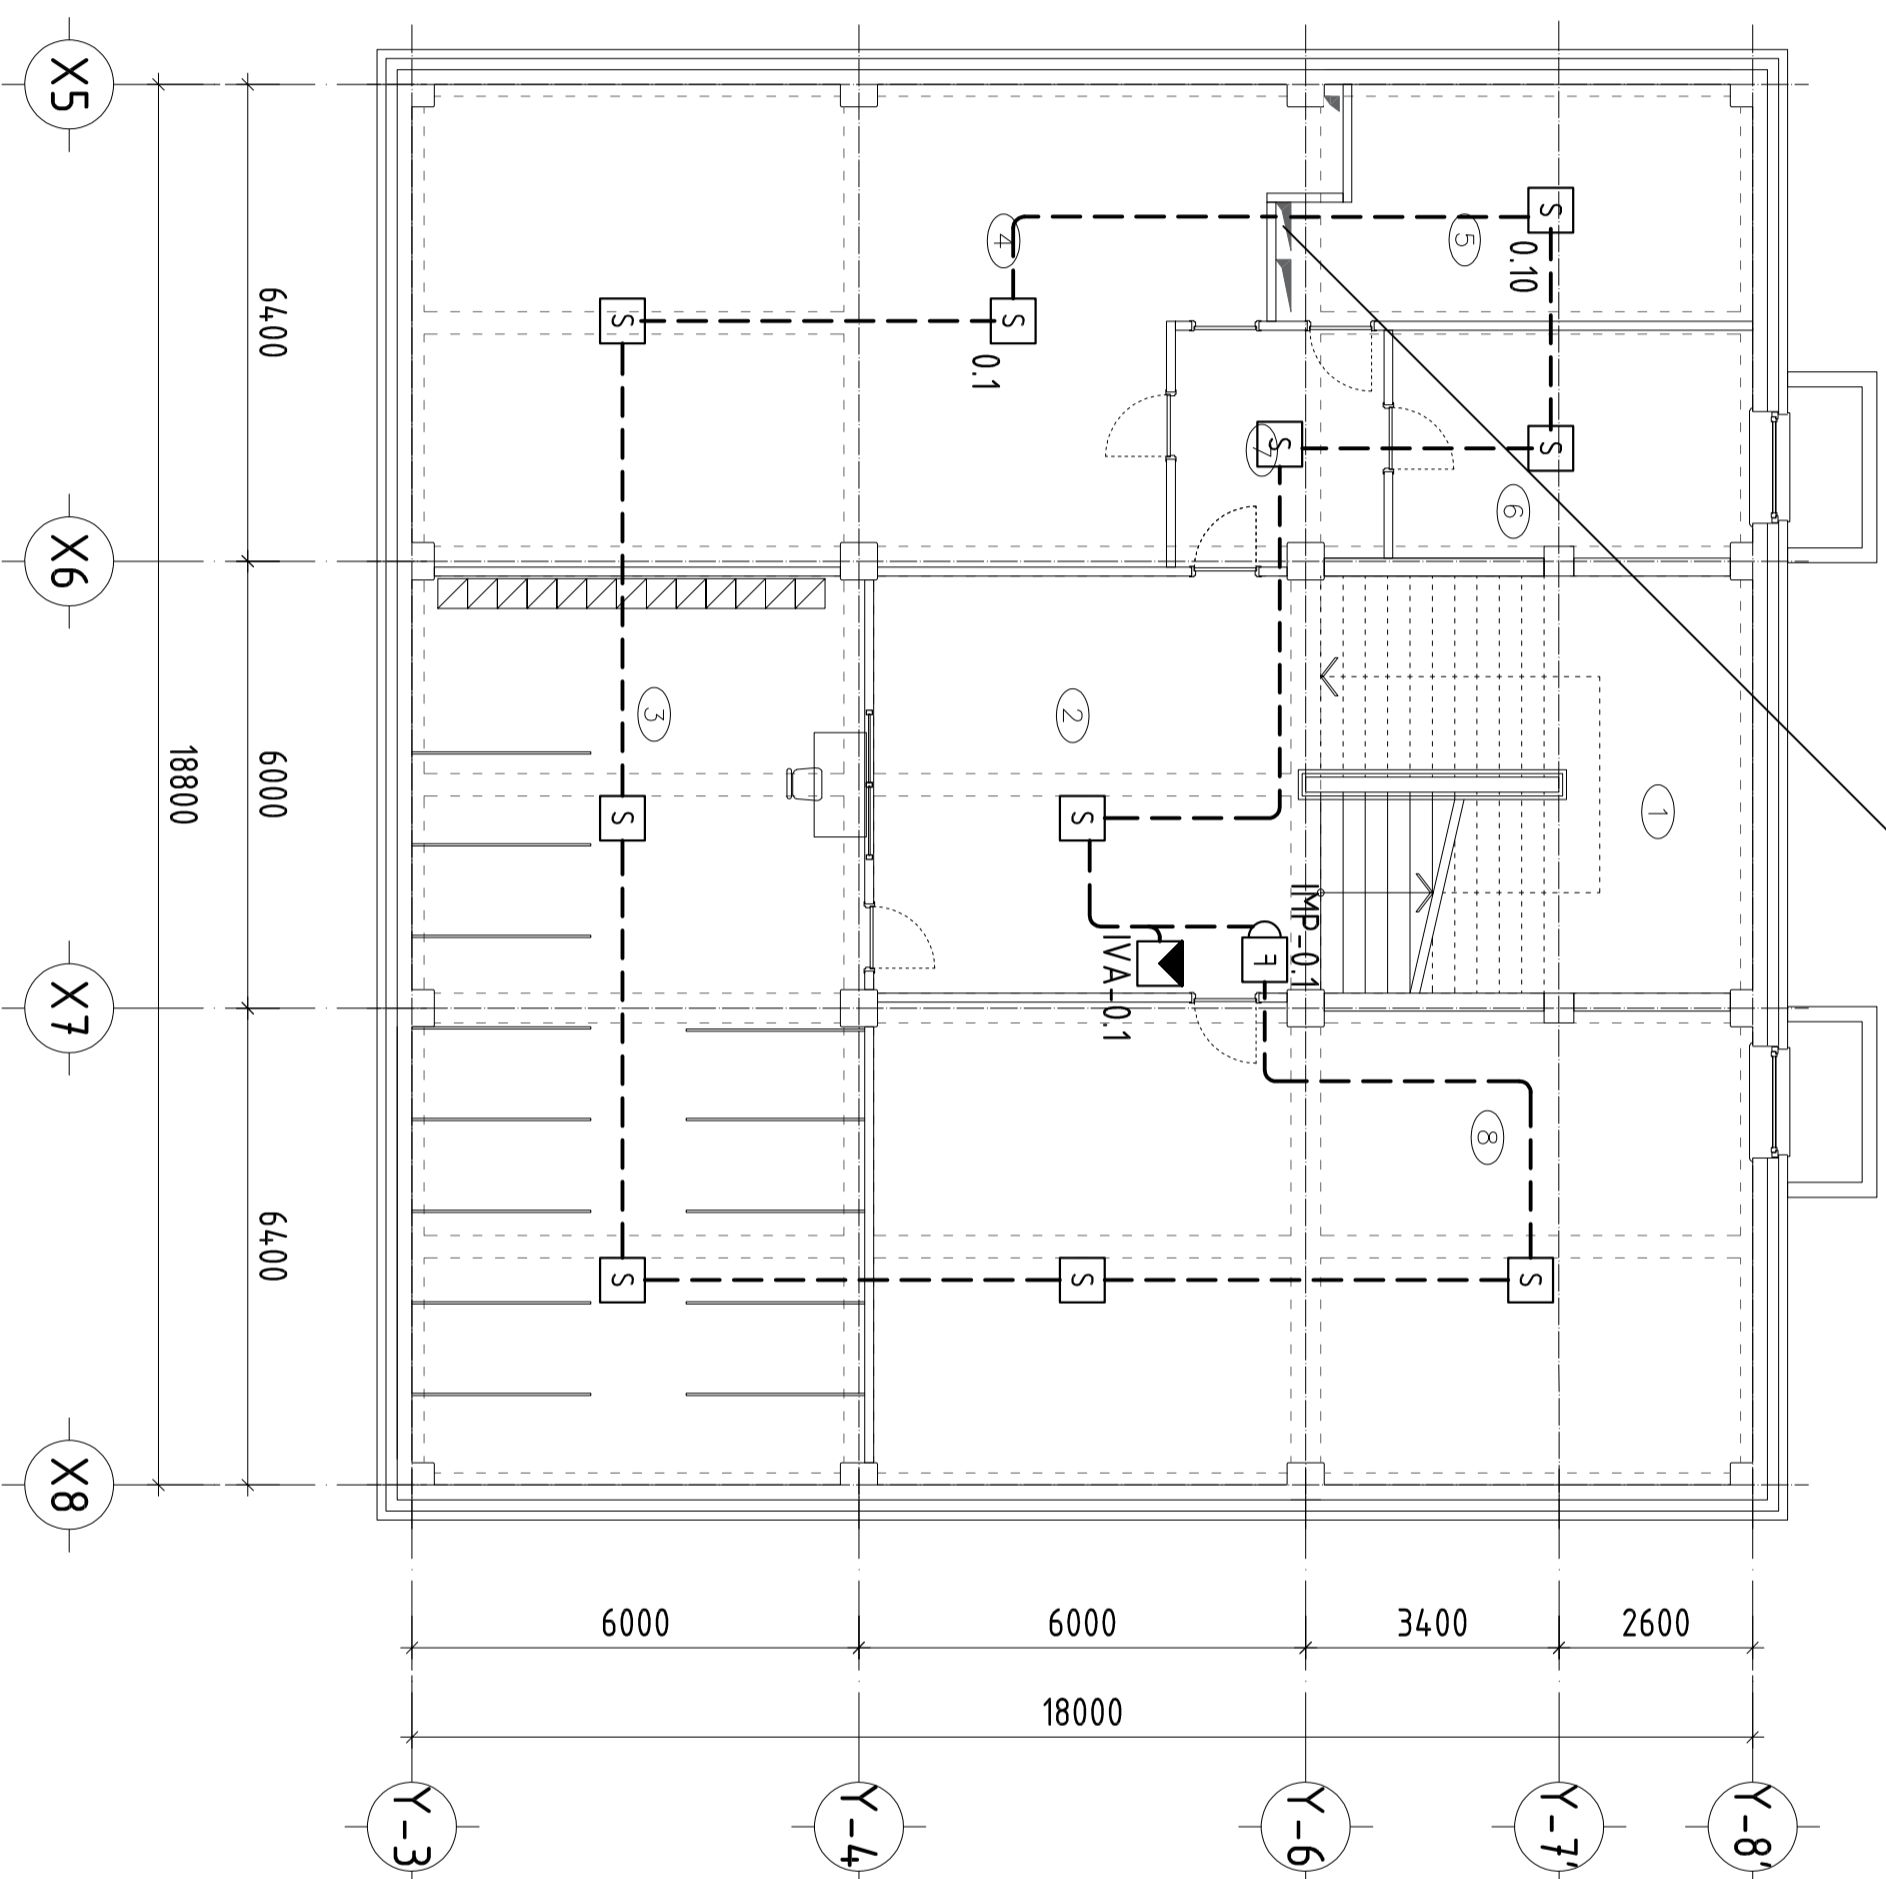

БАЙРШЛЫН СХЕМ

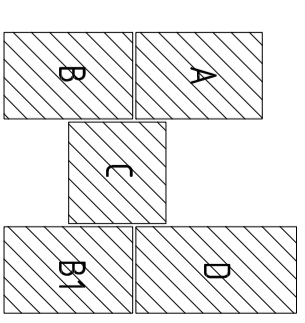

ЗӨВШӨӨРӨЛЦСӨН

БА	Х.Мөнххандан
ББ	Б.Баасанжаргал
ХАС	Г.Наранболор
ЦБЭ	Б.Билэгүүн
ХТ, ДТ	Г.Наранцогцорлом
Үе шал	АЖИВЫН ЗЭРАГ

**БАРИЛТЫН ИЖ БҮРЭН ЗЭРАГ**  
ТӨСЛИЙН КОМПАНИ  
"ЭЭДПӨРӨЖЭГТ" ХХК


Монгол улс, Улаанбаатар хот,  
Хөхний талбайн дэргэдэх "Лөрөг" бичигтэй  
Нэвчилэн дүүргийн "Лөрөг" байр,  
оффис, 16-1607 мөнгөн

Ижтнер	Г.Омгөнжаргал
Гүйцэтгэгч	Г.Омгөнжаргал
Шалгарсан	Б.Дэлгэрцэцэг

Байршил: Дундговь аймгаас Завхангайн тусгай зах зээлийн бүсэд 7-р багц 640 ХТТХАИЙН СЭЭЛИЙН БАЙГУУЛАЛТ СЭРГЭЭЛИЙН БАЙРИН А

Зоорийн давхрын галын дохиоллын системийн байгуулалт

Масштаб	М1:100	Зургийн зураг	ХА - 12	Бүх хуудас	19
ЭГ Шуфр	ЭН-23-37-180	ТГ Шуфр		Огноо	2024/3

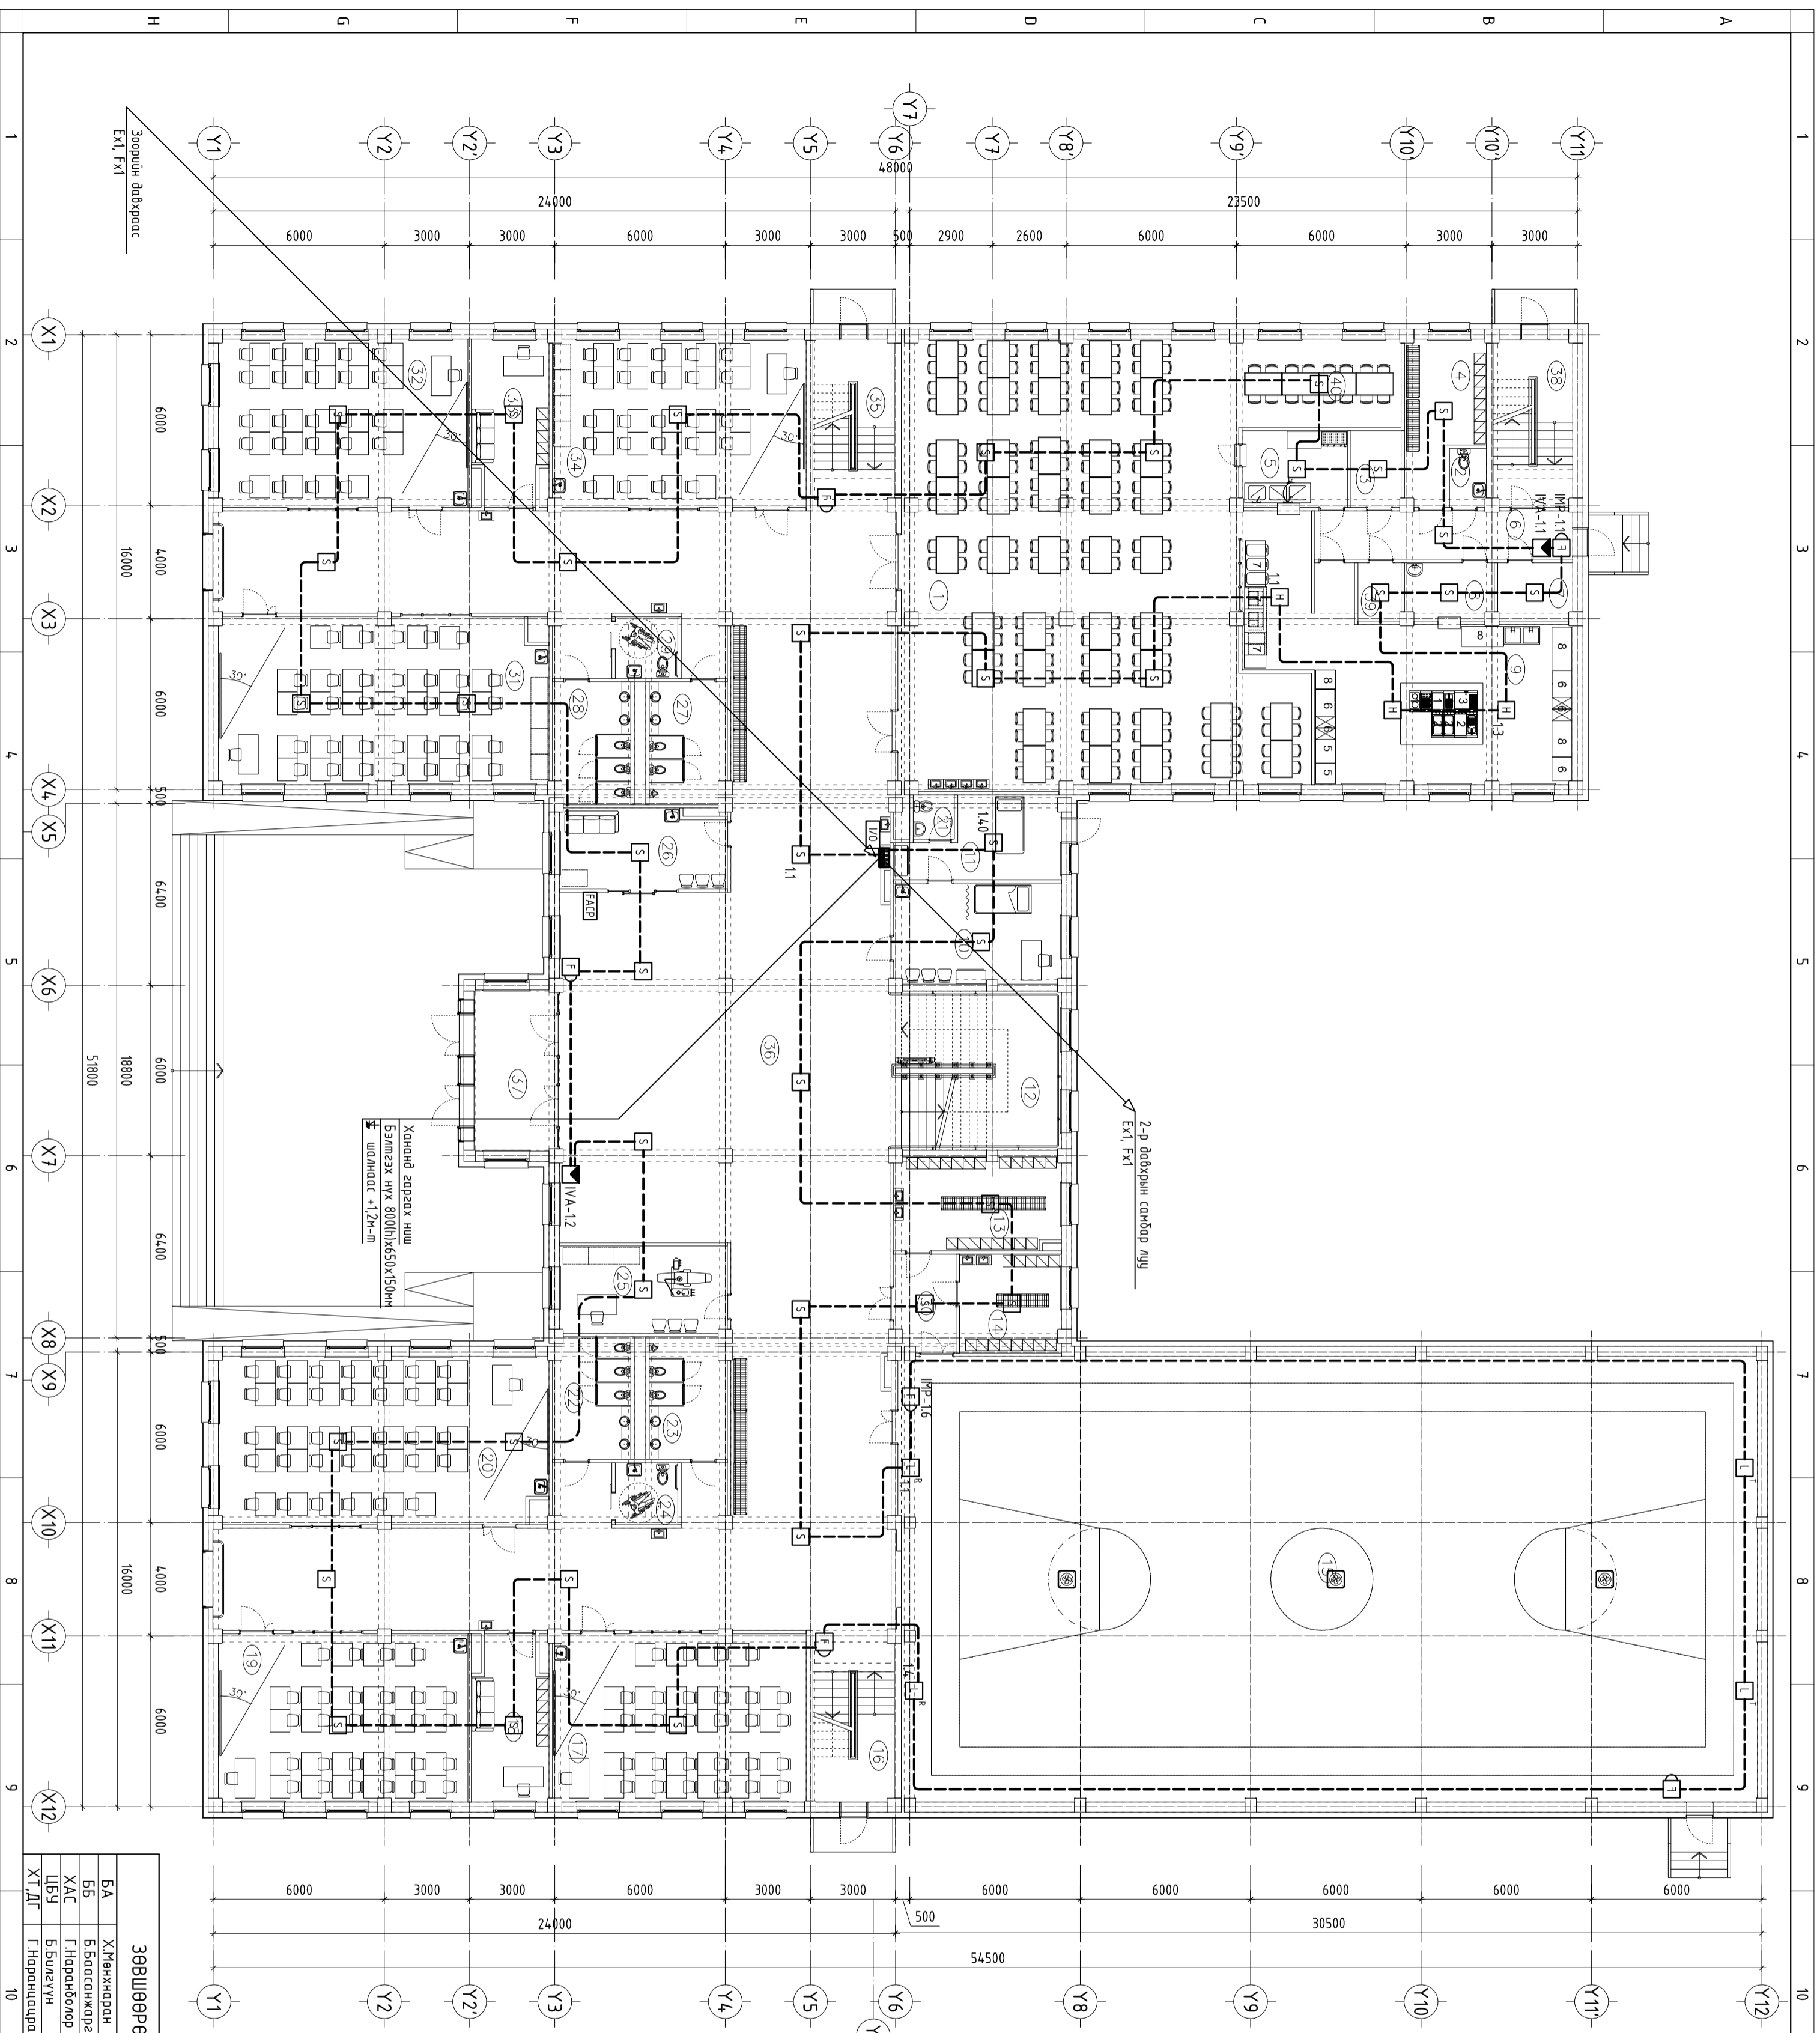

№	ӨРӨВНИЙ НЭР	Тайвгал /м²/	Шалны материал
1	Цагийн газар	197.69	Зөөлөн ормоц хувидаг
2	Ажлынхэн аруун цэврийн өрөө	2.68	Кермник
3	Хурдал газруулах	4.76	Резин дүдэг
4	Ажлынхэн хурдал голх өрөө	13.76	Зөөлөн ормоц хувидаг
5	Савь суугаа газраага	10.00	Кермник
6	Коридор	15.37	Зөөлөн ормоц хувидаг
7	Хэрэгүүрм газруулах	5.37	Резин дүдэг
8	Бэлтгэл өрөө	6.29	Зөөлөн ормоц хувидаг
9	Гол могаа	68.13	Кермник
10	Энгийн өрөө	20.91	Зөөлөн ормоц хувидаг
11	Тусгаарлах хэзэг	13.74	Зөөлөн ормоц хувидаг
12	Гол шал	34.04	Зөөлөн ормоц хувидаг
13	Хурдал голх өрөө / эн /	19.06	Зөөлөн ормоц хувидаг
14	Хурдал голх өрөө / эр /	12.42	Зөөлөн ормоц хувидаг
15	Спорт заал	472.44	Модон шал
16	Шал	17.17	Зөөлөн ормоц хувидаг
17	Бага өнгү	52.46	Зөөлөн ормоц хувидаг
18	Бэлтгэл өрөө	14.80	Зөөлөн ормоц хувидаг
19	Бага өнгү	51.78	Зөөлөн ормоц хувидаг
20	Бага өнгү	67.81	Зөөлөн ормоц хувидаг
21	Аруун цэврийн өрөө	2.26	Зөөлөн ормоц хувидаг
22	Аруун цэврийн өрөө	11.62	Кермник
23	Аруун цэврийн өрөө	11.64	Кермник
24	Аруун цэврийн өрөө (ХБИ)	4.79	Кермник
25	Биеийн таичрын багш	18.10	Зөөлөн ормоц хувидаг
26	Үйлдвэрчдийн өрөө	15.93	Зөөлөн ормоц хувидаг
27	Аруун цэврийн өрөө	11.74	Кермник
28	Аруун цэврийн өрөө	11.72	Кермник
29	Аруун цэврийн өрөө (ХБИ)	4.79	Кермник
30	Коридор	7.30	Зөөлөн ормоц хувидаг
31	Бага өнгү	67.71	Зөөлөн ормоц хувидаг
32	Хөдөлмөрийн каб	51.67	Зөөлөн ормоц хувидаг
33	Бэлтгэл өрөө	14.80	Зөөлөн ормоц хувидаг
34	Хөдөлмөрийн каб	52.47	Зөөлөн ормоц хувидаг
35	Шал	17.17	Зөөлөн ормоц хувидаг
36	Вестибюль	44.183	Зөөлөн ормоц хувидаг
37	Гол орц	16.75	Зөөлөн ормоц хувидаг
38	Шал	16.41	Зөөлөн ормоц хувидаг
39	Хурдал газруулах	3.11	Резин дүдэг
40	Багш нарын хооллох хэзэг	16.80	Зөөлөн ормоц хувидаг
	НИЙТ	1899.2900	

**ЗӨВШӨӨРӨЛЦӨН**

БА	Х.Мөнхноран
ББ	Б.Бадасанжаргал
ХАС	Г.Наранболор
ЦБС	Б.Бидеүүн
ХТ.ДГ	Г.Наранцогцрам

Үе шалт: АЖЛЫН ЗҮРЭГ

БАРИЛЫН ИЖ БҮРЭН ЗҮРЭГ  
ТӨСЛИЙН КОМПАНИ  
"ЭЭЛПРОЖЕКТ" ХХК

Монгол улс, Улаанбаатар хот,  
Сүхбаатар дүүрэг, 1-р хороо,  
Нарангуйн буудал, 190 бн  
оффис: 16-807 модон

Инженер: Г.Омзонжаргал  
Гүйцэтгэсэн: Г.Омзонжаргал  
Шалсан: Б.Балзуурчигээ


Бодуул: Дундговь аймаг, Эрдэнэдалай сум, 7-р баг  
640 ХҮҮХАДИЙН СУДАЛГАЙН СЭРГЭЛИЙН БАРИЛГА

1-р давхрын голын дохиулын системийн  
байгуулалт бэлдүүлдэг

Масштаб: М1:50  
Эг шифр: ЗП-23-31-100

Заруу дугаар: ХД-13  
ТГ шифр: 19

Өгөг: 2024/3

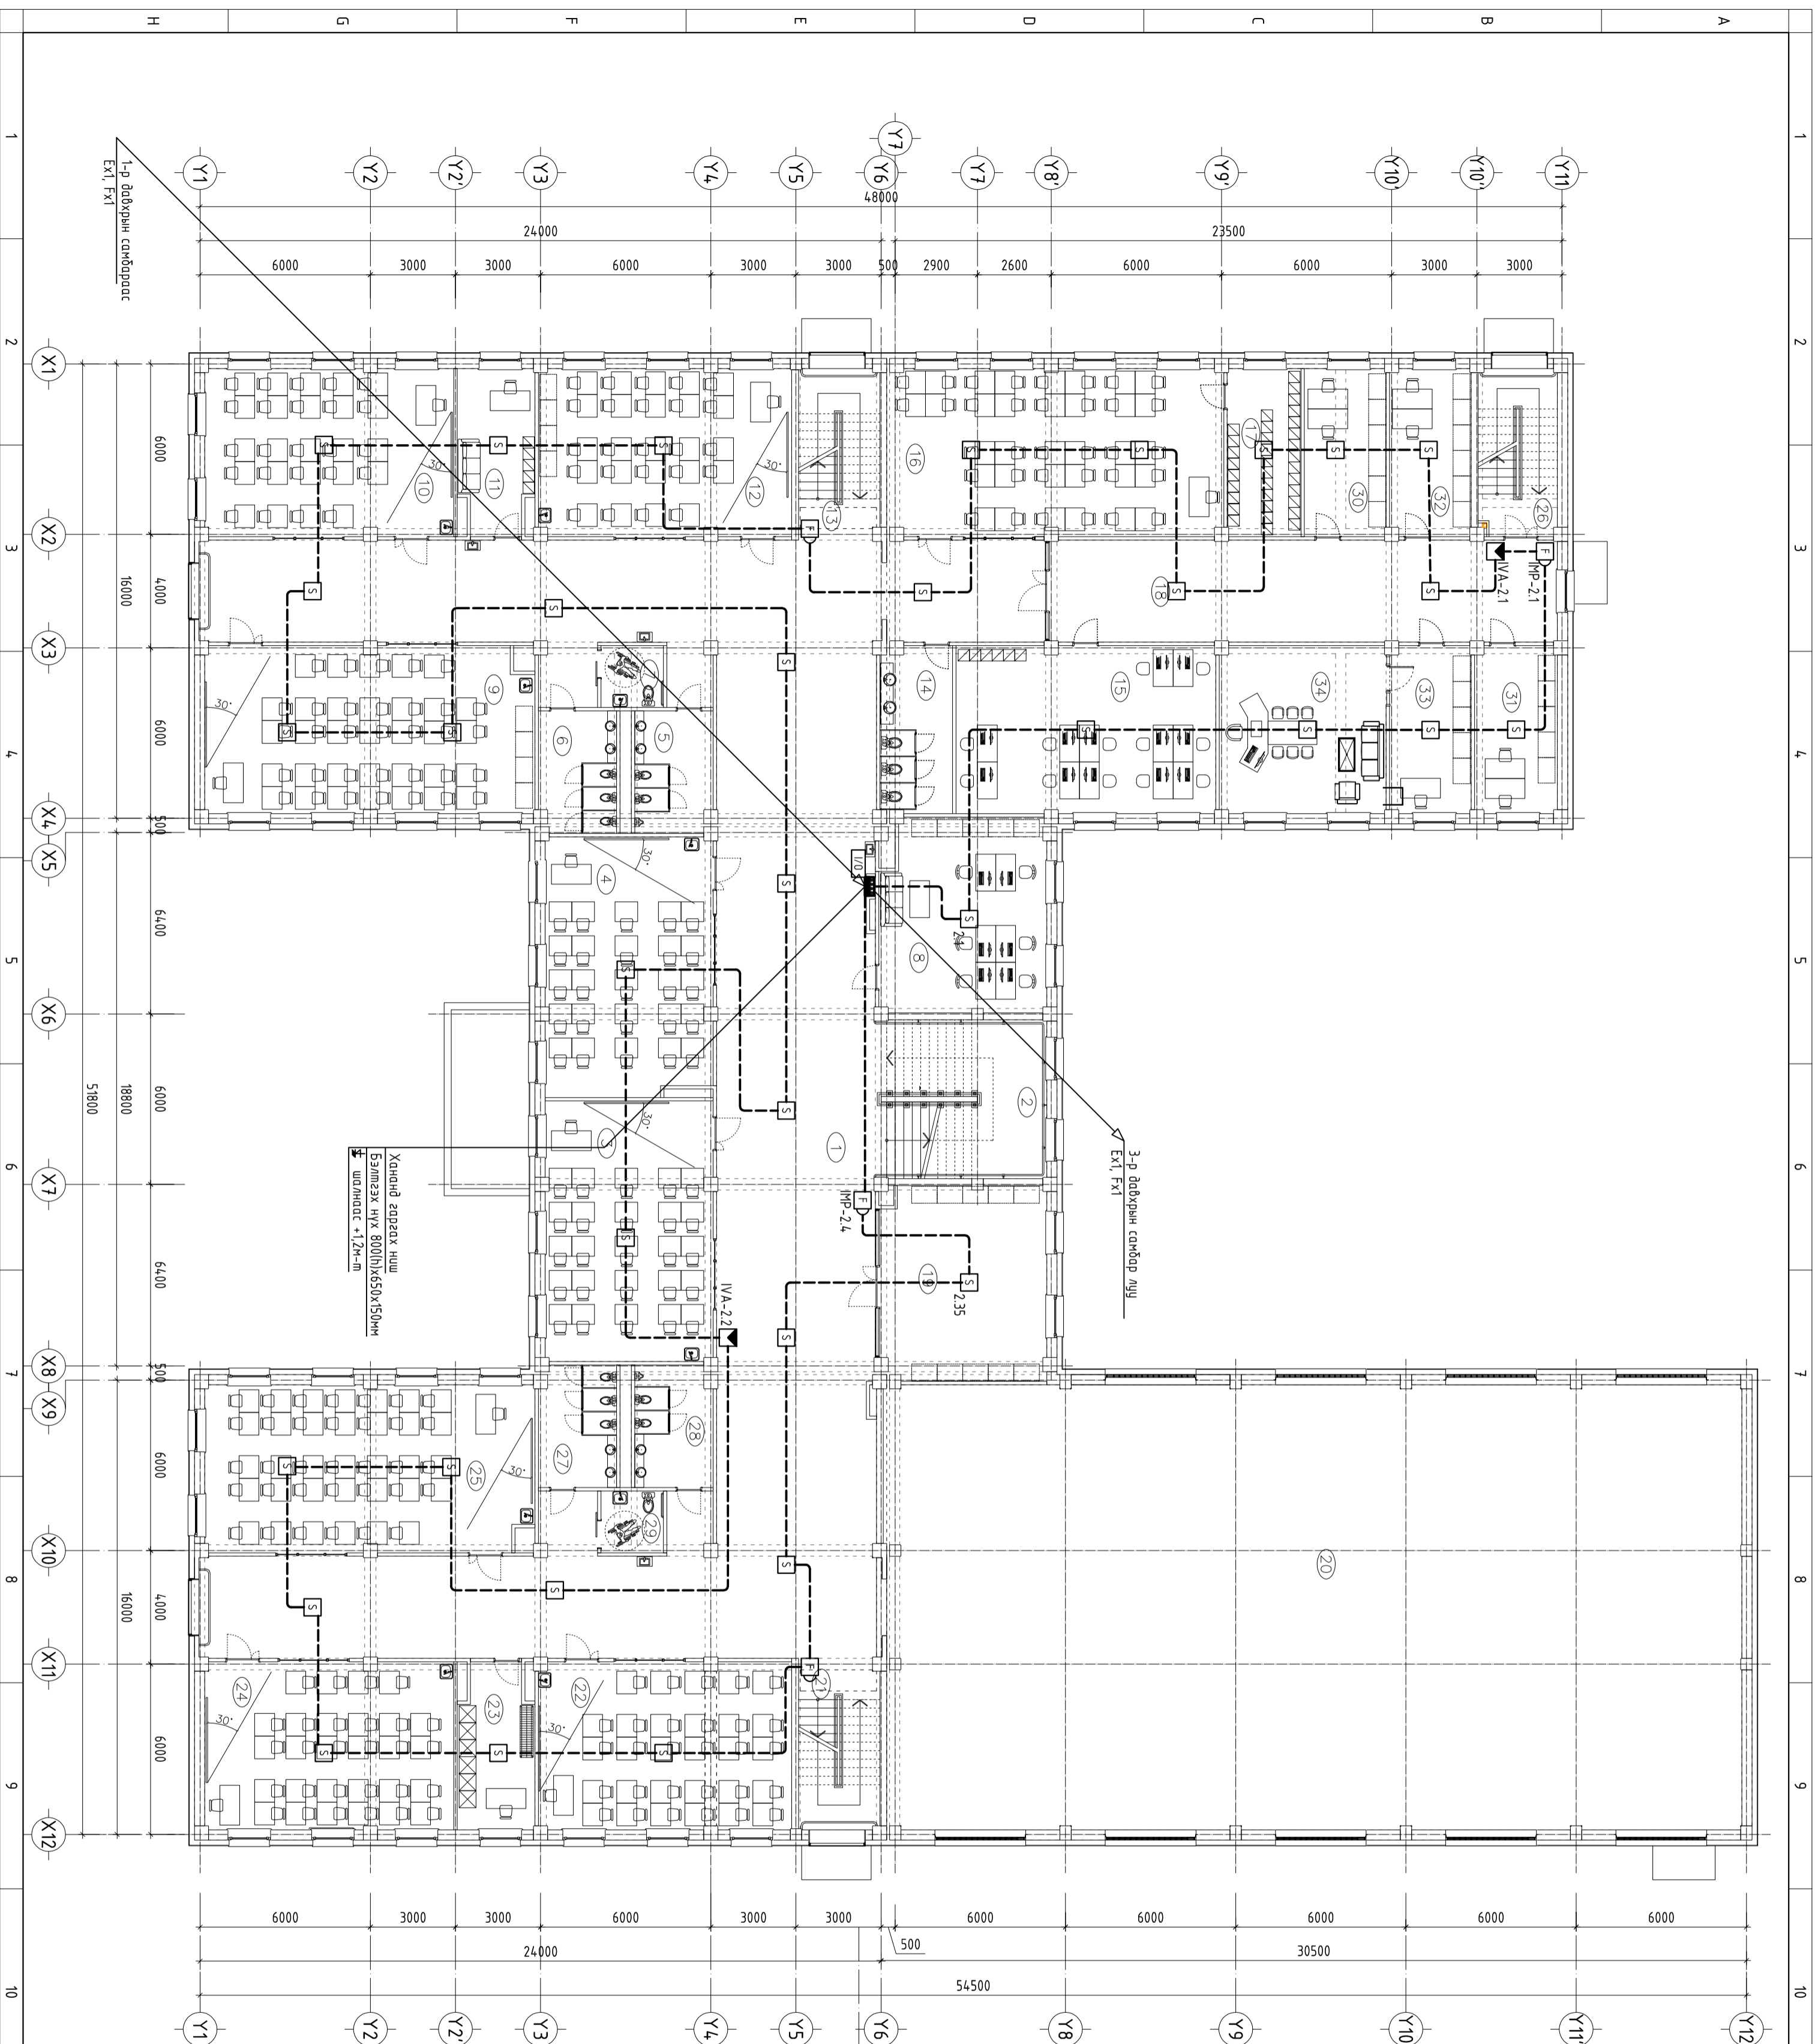

№	ӨРӨННИЙ НЭР	Тайвдал /м²/	Шалны материал
1	Рекреаци	388.03	Зөөлөн армат хулидас
2	Гол шам	34.04	Зөөлөн армат хулидас
3	Урдан зохиолын каб	54.04	Зөөлөн армат хулидас
4	Түүх нийгэмийн каб	53.26	Зөөлөн армат хулидас
5	Арчун цэврийн өрөө	11.64	Керамик
6	Арчун цэврийн өрөө	11.63	Керамик
7	Арчун цэврийн өрөө	4.79	Керамик
8	Басгуу нарын өрөө	39.20	Зөөлөн армат хулидас
9	Физикийн каб	68.58	Зөөлөн армат хулидас
10	Биологийн каб	51.67	Зөөлөн армат хулидас
11	Бэлтгэл өрөө	14.80	Зөөлөн армат хулидас
12	Монгол хэлний каб	52.47	Зөөлөн армат хулидас
13	Шам	17.18	Зөөлөн армат хулидас
14	Арчун цэврийн өрөө	14.76	Керамик
15	Басгуу нарын өрөө	53.96	Паркет
16	Учиргааны машин	69.65	Зөөлөн армат хулидас
17	Номын фонд	15.36	Зөөлөн армат хулидас
18	Коридор	64.25	Чулуун шал
19	Аудрын машин	39.60	Паркет
20	Спорт засгийн үзэжлэл	0.00	-
21	Шам	17.17	Зөөлөн армат хулидас
22	Хичийн лав	52.47	Зөөлөн армат хулидас
23	Бэлтгэл өрөө	14.80	Зөөлөн армат хулидас
24	Математикийн каб	51.67	Зөөлөн армат хулидас
25	Шугам зурвийн каб	67.78	Зөөлөн армат хулидас
26	Шам	16.26	Зөөлөн армат хулидас
27	Арчун цэврийн өрөө	11.62	Керамик
28	Арчун цэврийн өрөө	11.64	Керамик
29	Арчун цэврийн өрөө	4.79	Керамик
30	Эрхлэгчийн өрөө	17.02	Паркет
31	Санхүү	17.06	Паркет
32	Нягтлин	16.87	Паркет
33	Захиулын туслах	16.87	Паркет
34	Захиулын өрөө	34.63	Паркет
	Нүлэм	1409.5600	

**ЗӨВШӨӨРӨЛЦСӨН**

БА А Х.Төмөрбаяр  
 БА Б Г.Батбаяр  
 БА В Г.Наранболор  
 БА Д Б.Булдун  
 БА Е Г.Наранболор  
 БА Ж А.Ж.Эрэл


**БАРИЛГЫН ИЖ БҮГЭЭН ЗЭРЭГ**  
 ТӨСЛИЙН КОМПАНИ  
 "ЭЭЛПРОЖЕКТ" ХХК  
 МОНГОЛ УЛС, УЛААНБААТАР ХӨМӨ  
 СУХБАЙР ОЙРУУ, 1-р БОРЛО,  
 НӨДӨН ЯВДЫН СЭРҮЖ, 1-р ВАН  
 ОФИС, 16-1807 ИДЭЭ

**Инженер** Г.Омгонжсүрэн  
**Гүйцэтгэгч** Г.Омгонжсүрэн  
**Шалсан** Б.Балдасням

Бодуул: Дундговь аймаг, Эрдэнэдалай сүх, 7-р баг  
 640 ХҮҮХДИЙН СҮЙДЛЭЛЭЙН СЭРГЭЛИЙН БАРИЛГА

2-р дадварын голын дохиоллын системийн  
 байгуулалт

Масштаб: М1:150  
 Зургийн дугаар: ХД - 14  
 ӨГ Шифр: ЗП-23-31-180  
 ТГ Шифр: ХД - 14  
 Огноо: 2024/3

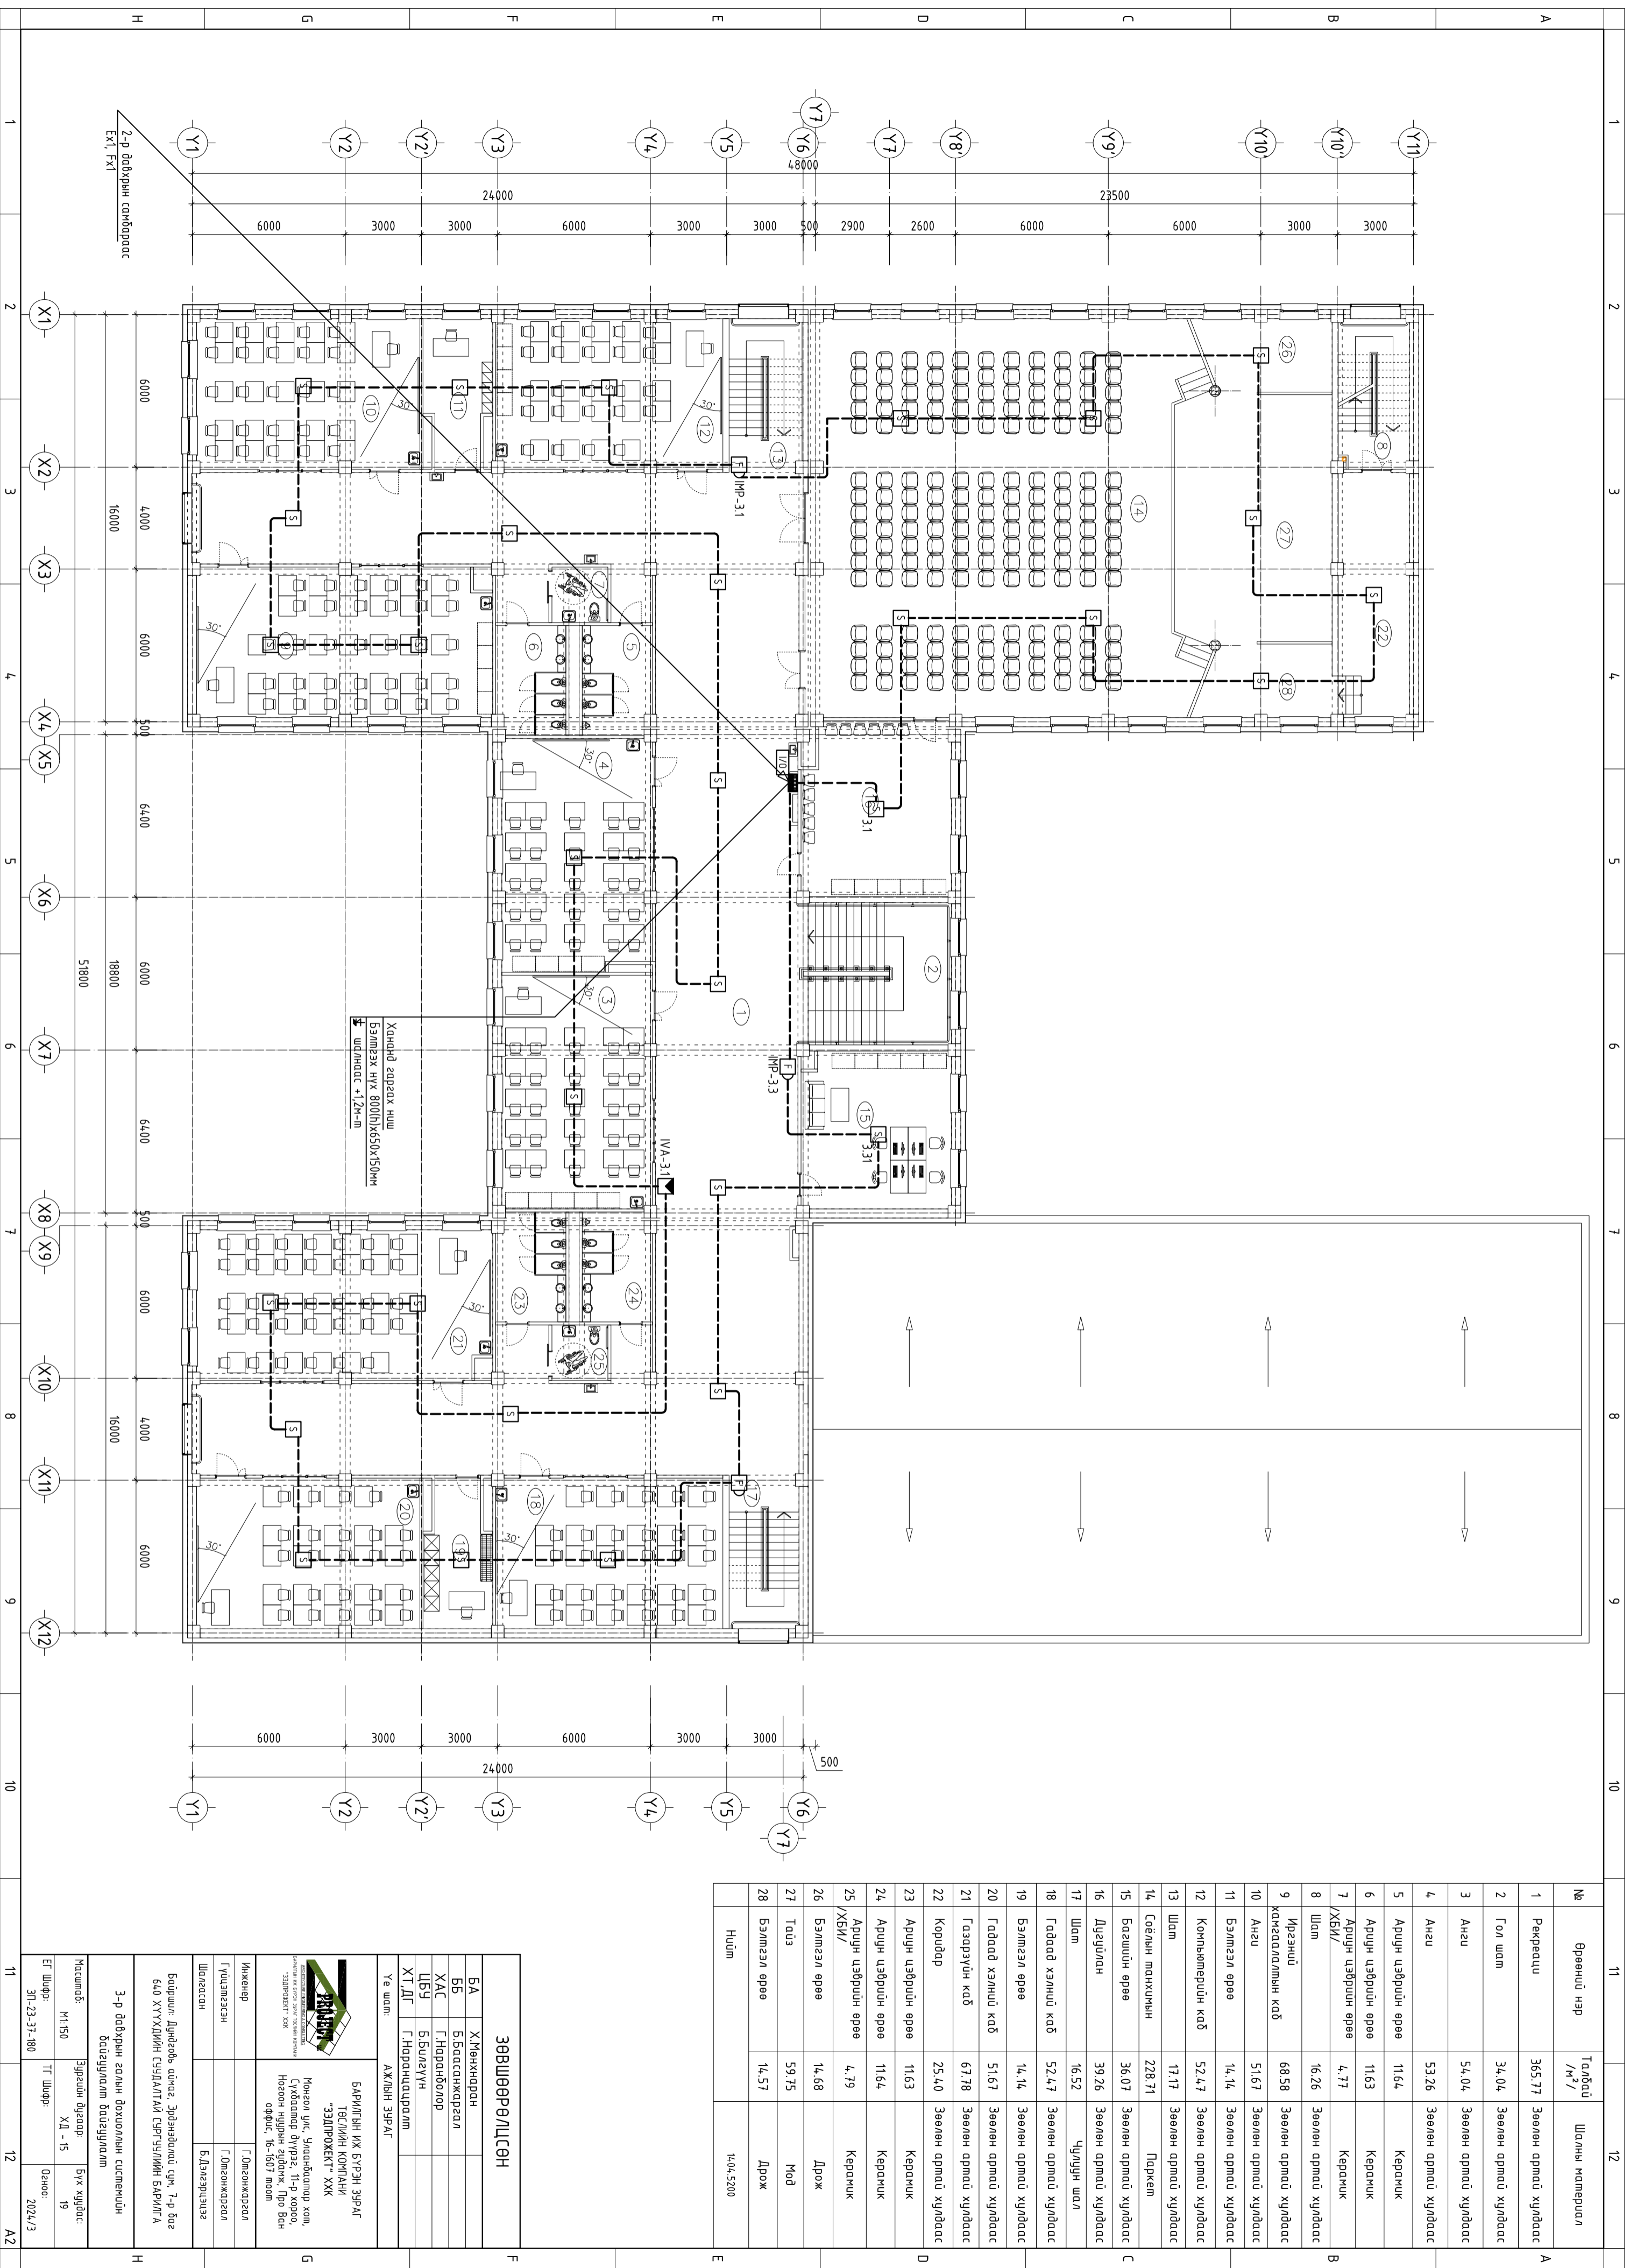

№	Өрөөний нэр	Тайвруу /м²/	Шалны материал
1	Рекреаци	365.77	Зөөлөн армат хулидаас
2	Гол шат	34.04	Зөөлөн армат хулидаас
3	Ангу	54.04	Зөөлөн армат хулидаас
4	Ангу	53.26	Зөөлөн армат хулидаас
5	Арчун цэврийн өрөө	11.64	Керамик
6	Арчун цэврийн өрөө	11.63	Керамик
7	Арчун цэврийн өрөө /ХБМ/	4.77	Керамик
8	Шат	16.26	Зөөлөн армат хулидаас
9	Иргэний хангалалтын каб	68.58	Зөөлөн армат хулидаас
10	Ангу	51.67	Зөөлөн армат хулидаас
11	Бэлтгэл өрөө	14.14	Зөөлөн армат хулидаас
12	Компьютерийн каб	52.47	Зөөлөн армат хулидаас
13	Шат	17.17	Зөөлөн армат хулидаас
14	Соёлын тахуурын	228.71	Паркет
15	Базуудын өрөө	36.07	Зөөлөн армат хулидаас
16	Дугуйлан	39.26	Зөөлөн армат хулидаас
17	Шат	16.52	Чулуун шал
18	Гадаад хэлний каб	52.47	Зөөлөн армат хулидаас
19	Бэлтгэл өрөө	14.14	Зөөлөн армат хулидаас
20	Гадаад хэлний каб	51.67	Зөөлөн армат хулидаас
21	Газарзүйн каб	67.78	Зөөлөн армат хулидаас
22	Коридор	25.40	Зөөлөн армат хулидаас
23	Арчун цэврийн өрөө	11.63	Керамик
24	Арчун цэврийн өрөө	11.64	Керамик
25	Арчун цэврийн өрөө /ХБМ/	4.79	Керамик
26	Бэлтгэл өрөө	14.68	Дрож
27	Тоус	59.75	Мой
28	Бэлтгэл өрөө	14.57	Дрож
	Нийт		1404.5200

Хөндөг заргах нүх  
Бэлтгэх нүх 800(Н)х650х150мм  
ш/д/н/д/с +1.2м-л

ЗӨВШӨӨРӨЛЦСӨН	
БА	Х.Мөнхнаран
ББ	Б.Баасанжаргал
ХАС	Г.Наарандорлоор
ЦБҮ	Б.Булзгүүн
ХТ ДТ	Т.Наарандорлоор
Үе шат:	АЖИЙН ЗҮРЭГ

**ЭДИЙН**  
УЛААНБААТАР  
ТӨСВИЙН КОМПАНИ  
"ЭДИПРОЖЕКТ" ХХК  
Мөнхон улс, Улаанбаатар хөл,  
Сүхбаатар дүүрэг, 11-р хороо,  
Нэвсэн явдрын "ЭДИ" ж.к, 190 бич  
оффис, 16-1807 мөвч


Инженер	
Гүдэмтэсэн	Г.Омгонжаргал
Шалсан	Г.Омгонжаргал
	Б.Алзуурчигээ

Бодуул: Дундговь аймаг, Эрдэнэдалай сүх, 7-р баг  
640 ХҮҮХДИЙН СҮЙДЛЭЛТ АН СЭРГЭЛИЙН БАРИЛГ А

3-р давхрын голын дохиоллын системийн байгуулалт		
Масштаб:	М1:150	Зургийн дугаар: ХД - 15
ЭГ Шифр:	ЭП-23-31-180	ТГ Шифр: 19
		Огноо: 2024/3




ЗООРИЙН ДАВХРЫН ЗАРЛАН МЭДЭЭЛЭХ СИСТЕМИЙН БАЙГУУЛАЛТ  
М1:150

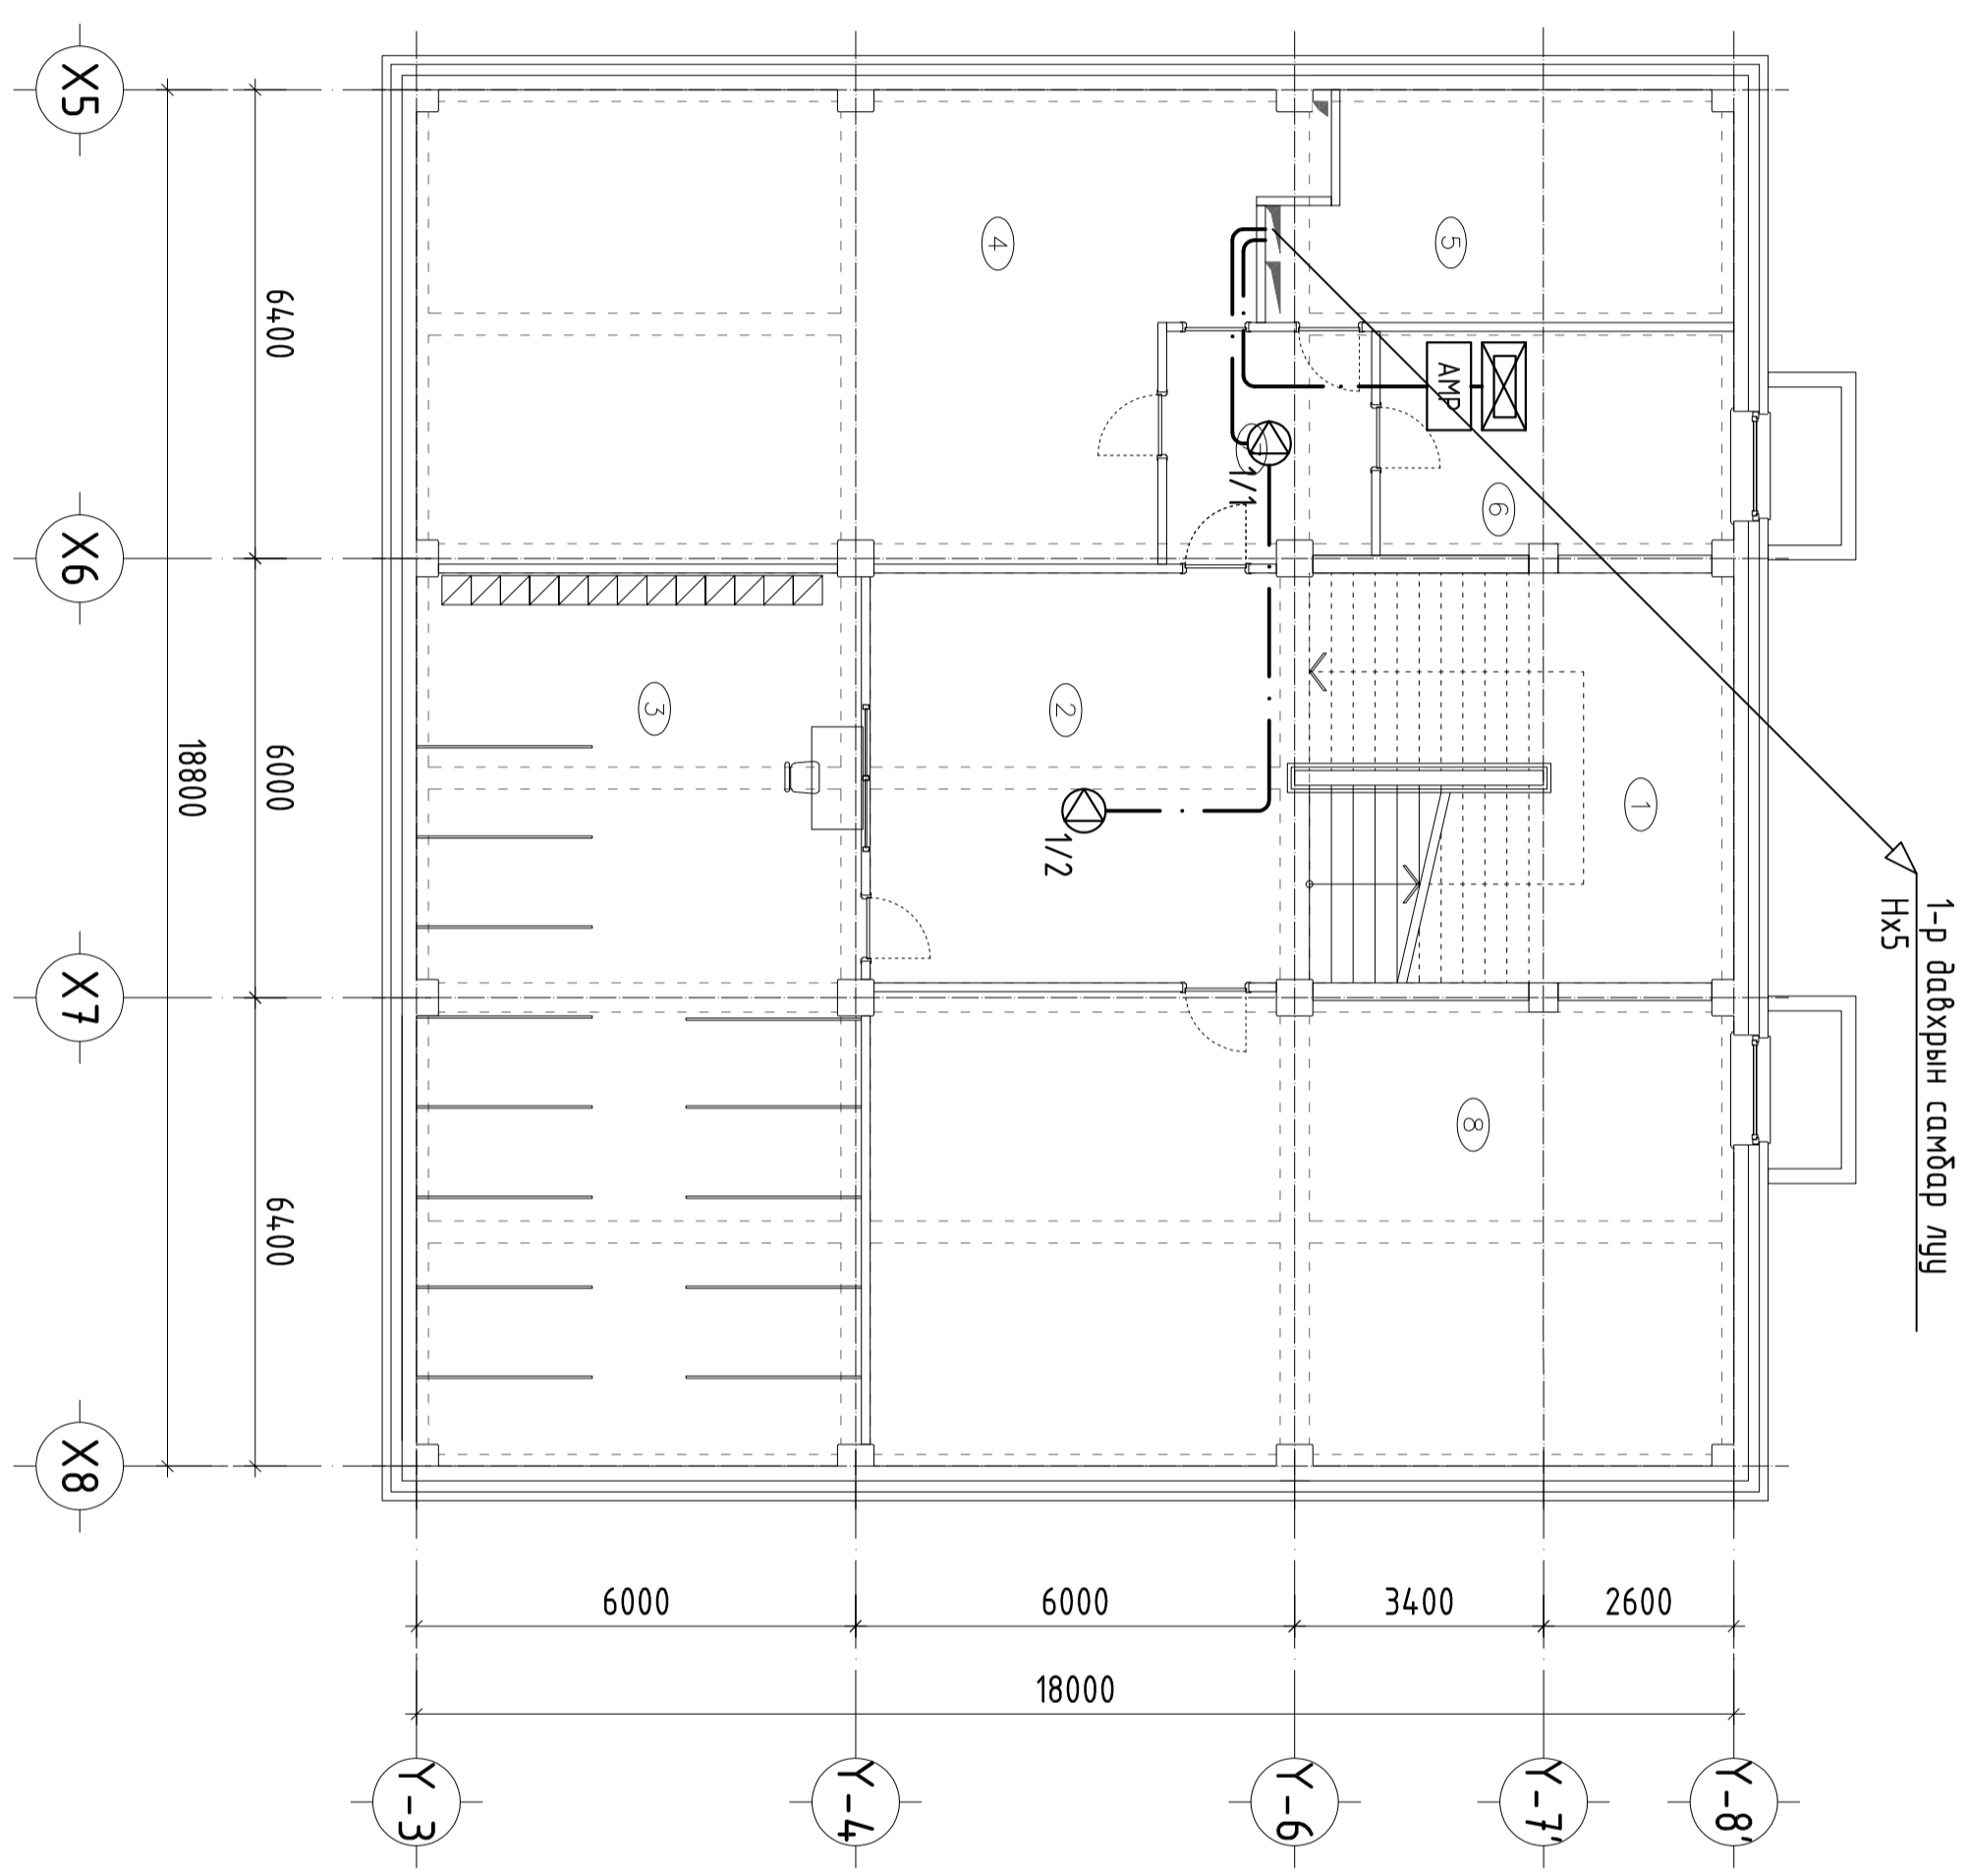

1-р давхрын самбар луц  
Нх5

№	Өрөөний нэр	Талбай /м <sup>2</sup>	Шалны материал
1	Гол шат	33.43	Зөвлөн ормоц хуудас
2	Коридор	31.34	Зөвлөн ормоц хуудас
3	Өлгүүр	75.16	Резин будаг
4	Агуулах	61.99	Бетон
5	Цахилгааны өрөө	24.66	Резин будаг
6	Холбооны өрөө	18.40	Резин будаг
7	Коридор	5.70	Резин будаг
8	Техникийн өрөө	75.21	Резин будаг
	Нийт		325.8900

БАЙРШЛЫН СХЕМ

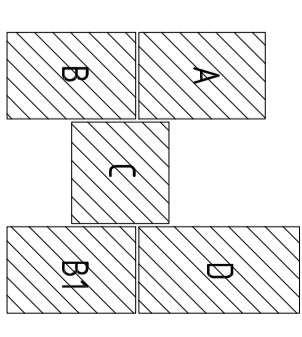

ЗӨВШӨӨРӨЛЦСӨН

БА	Х.Мянхидан
ББ	Б.Багсанжаргал
ХАС	Г.Наранболор
ЦБЗ	Б.Билэгүүн
ХТ, ДТ	Г.Наранцэцэрлэм
Үе шал	АЖИВЫН ЗЭРЛЭГ

**БАРИЛТЫН ИЖ БҮРЭН ЗЭРЛЭГ**  
ТӨСЛИЙН КОМПАНИ  
"ЭЭДПӨРӨЖКЭТ" ХХК


Монгол улс, Улаанбаатар хот,  
Хөхний ширээний хороо, Лодовиц  
Нэвчин нарын замын 10-р байр,  
оффис, 16-1607 мөнгөн

Ижвэр	Г.Олонжаргал
Гүйцэтгэсэн	Г.Олонжаргал
Шалсан	Б.Дэлгэрцэцэг

Байршил: Дундговь аймгаас, Эрдэнэдалай сум, 7-р багц  
640 ХҮТХАЙНН СУУЦЛАЛТАЙ СЭРГЭЭЛИЙН БАЙРИН А

Зоорийн давхрын зарлан мэдээлэх системийн  
байгуулалт

Масштаб:	М1:100	Зургийн буцаар:	ХА - 16	Бүх хуудас:	19
ЕГ Шифр:	ЭП-23-37-180	ТГ Шифр:		Огноо:	2024/3

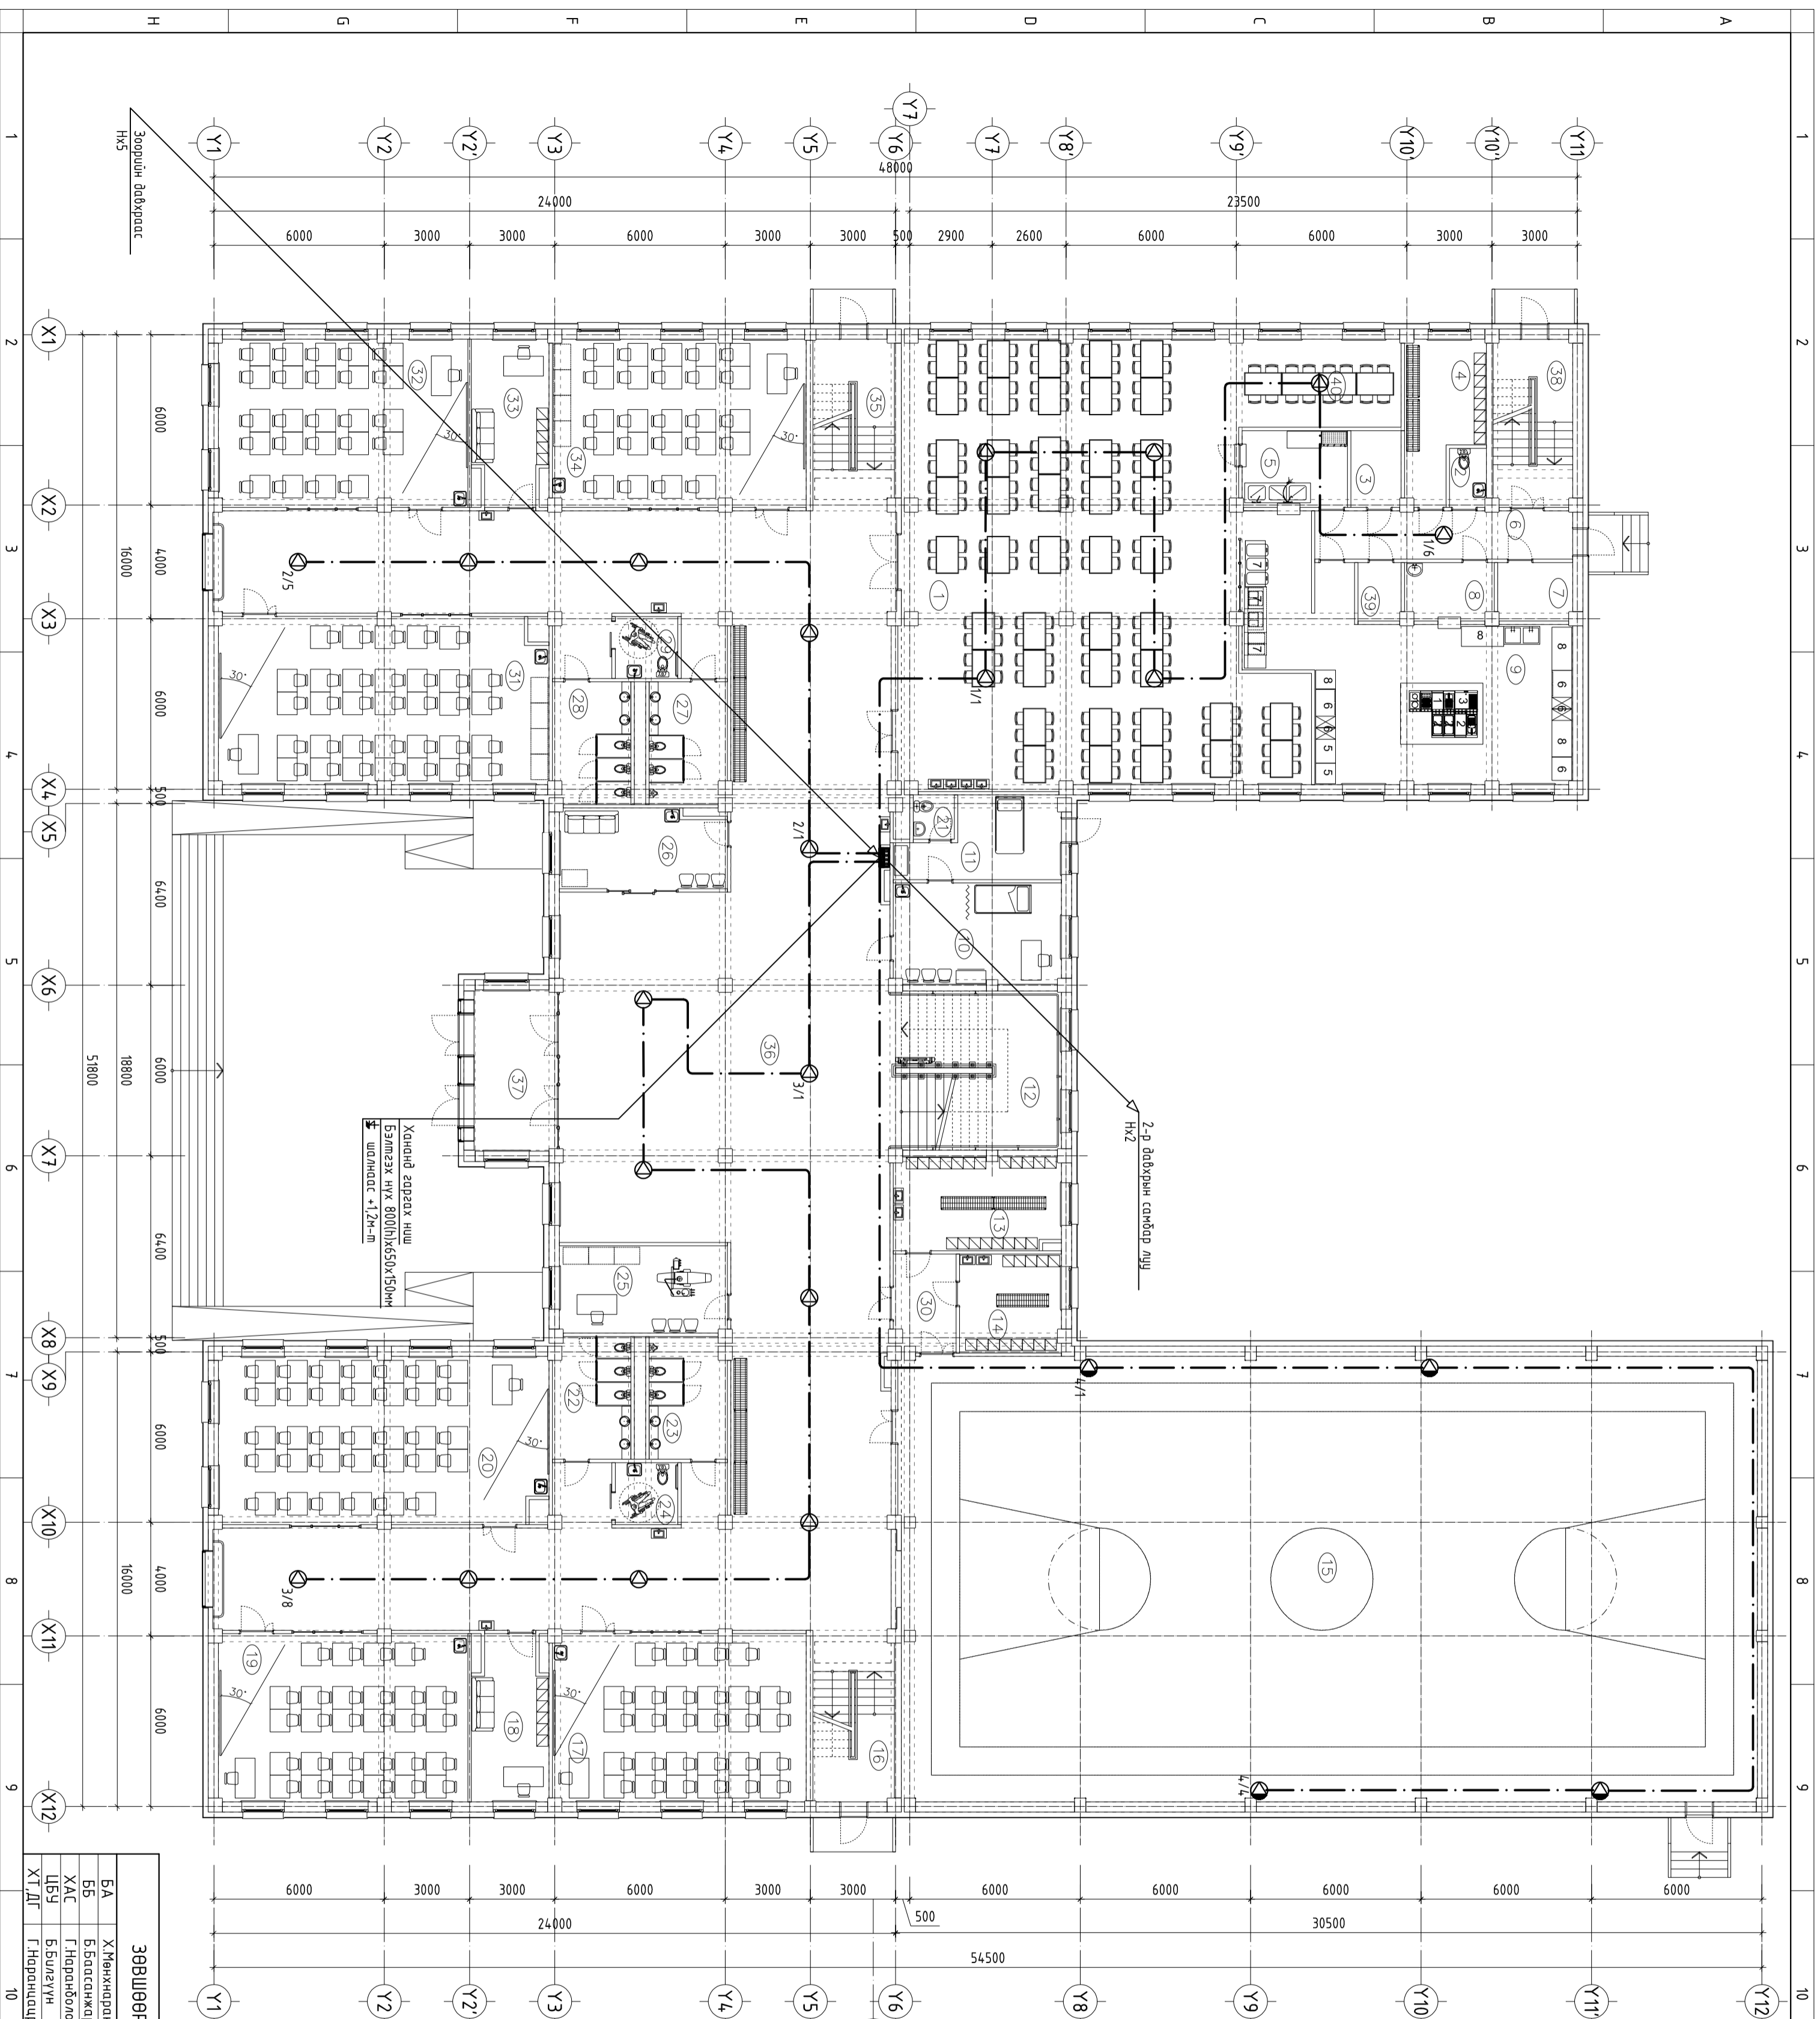

№	ӨРӨВНИЙ НЭР	Тайвд /м²/	Шалны материал
1	Цагийн газар	197.69	Зөөлөн ормоц хийлгэдэг
2	Ажлын өрөөн арвун цэвэрлэх өрөөн	2.68	Керолик
3	Хурдай газруулах	4.76	Резин дүлдэг
4	Ажлын өрөөн хийлгэдэг солих өрөөн	13.76	Зөөлөн ормоц хийлгэдэг
5	Сав сууцааг загараа	10.00	Керолик
6	Коридор	15.37	Зөөлөн ормоц хийлгэдэг
7	Хэрэгүүрт газруулах	5.37	Резин дүлдэг
8	Бэлтгэл өрөөн	6.29	Зөөлөн ормоц хийлгэдэг
9	Гал могоо	68.13	Керолик
10	Энгийн өрөөн	20.91	Зөөлөн ормоц хийлгэдэг
11	Тусгаарлах хэсэг	13.74	Зөөлөн ормоц хийлгэдэг
12	Гал шал	34.04	Зөөлөн ормоц хийлгэдэг
13	Хийдэг солих өрөөн / эм /	19.06	Зөөлөн ормоц хийлгэдэг
14	Хийдэг солих өрөөн / эр /	12.42	Зөөлөн ормоц хийлгэдэг
15	Спорт заал	4.72.44	Модон шал
16	Шал	17.17	Зөөлөн ормоц хийлгэдэг
17	Бага өнгү	52.46	Зөөлөн ормоц хийлгэдэг
18	Бэлтгэл өрөөн	14.80	Зөөлөн ормоц хийлгэдэг
19	Бага өнгү	51.78	Зөөлөн ормоц хийлгэдэг
20	Бага өнгү	67.81	Зөөлөн ормоц хийлгэдэг
21	Арвун цэвэрлэх өрөөн	2.26	Зөөлөн ормоц хийлгэдэг
22	Арвун цэвэрлэх өрөөн	11.62	Керолик
23	Арвун цэвэрлэх өрөөн	11.64	Керолик
24	Арвун цэвэрлэх өрөөн (ХБИ)	4.79	Керолик
25	Биеийн тамирын багш	18.10	Зөөлөн ормоц хийлгэдэг
26	Үйлдвэрлэх өрөөн	15.93	Зөөлөн ормоц хийлгэдэг
27	Арвун цэвэрлэх өрөөн	11.74	Керолик
28	Арвун цэвэрлэх өрөөн	11.72	Керолик
29	Арвун цэвэрлэх өрөөн (ХБИ)	4.79	Керолик
30	Коридор	7.30	Зөөлөн ормоц хийлгэдэг
31	Бага өнгү	67.71	Зөөлөн ормоц хийлгэдэг
32	Хөдөлмөрийн каб	51.67	Зөөлөн ормоц хийлгэдэг
33	Бэлтгэл өрөөн	14.80	Зөөлөн ормоц хийлгэдэг
34	Хөдөлмөрийн каб	52.47	Зөөлөн ормоц хийлгэдэг
35	Шал	17.17	Зөөлөн ормоц хийлгэдэг
36	Вестибюль	44.183	Зөөлөн ормоц хийлгэдэг
37	Гал орц	16.75	Зөөлөн ормоц хийлгэдэг
38	Шал	16.41	Зөөлөн ормоц хийлгэдэг
39	Хурдай газруулах	3.11	Резин дүлдэг
40	Багш нарын хооллох хэсэг	16.80	Зөөлөн ормоц хийлгэдэг
	НИЙТ	1899.2900	

**ЗӨВШӨӨРӨЛЦӨН**

БА	Х.Мөнхнаран
ББ	Б.Баасанжаргал
ХАС	Г.Наранболор
ЦБЗ	Б.Бидеүгүн
ХТ.ДГ	Г.Наранцэцэрлэм

Уг шалт: АЖЛЫН ЗҮРЭГ

**БАРИЛЫН ИЖ БҮРЭН ЗҮРЭГ**  
**ТӨСЛИЙН КОМПАНИ**  
**"ЭЭЛПРОЖЕКТ" ХХК**

Монгол улс, Улаанбаатар хот,  
 Сүхбаатар дүүрэг, 1-р хороо,  
 Невсөн явдрын "ЭЗЭЖ" 190 бн  
 оффис: 16-807 тооно


Инженер: Г.Омзонжаргал  
 Гүйцэтгэгч: Г.Омзонжаргал  
 Шалбарсан: Б.Балзуурчигээ

Бодуул: Дундговь аймаг, Эрдэнэдалай сүх, 7-р баг  
 640 ХҮҮХАЙН СУДАЛГААН СЭРГЭЛИЙН БАРИЛГА

1-р давхрын зорлон нэвээлх системийн  
 бэлдүүлдэм бэлдүүлдэм


Масштаб: М1:50  
 Эргүүлсэн: ХД - 17  
 Бүх хуудас: 19

ЭГ Шифр: ЗП-23-31-100  
 ТГ Шифр: Огноо: 2024/3

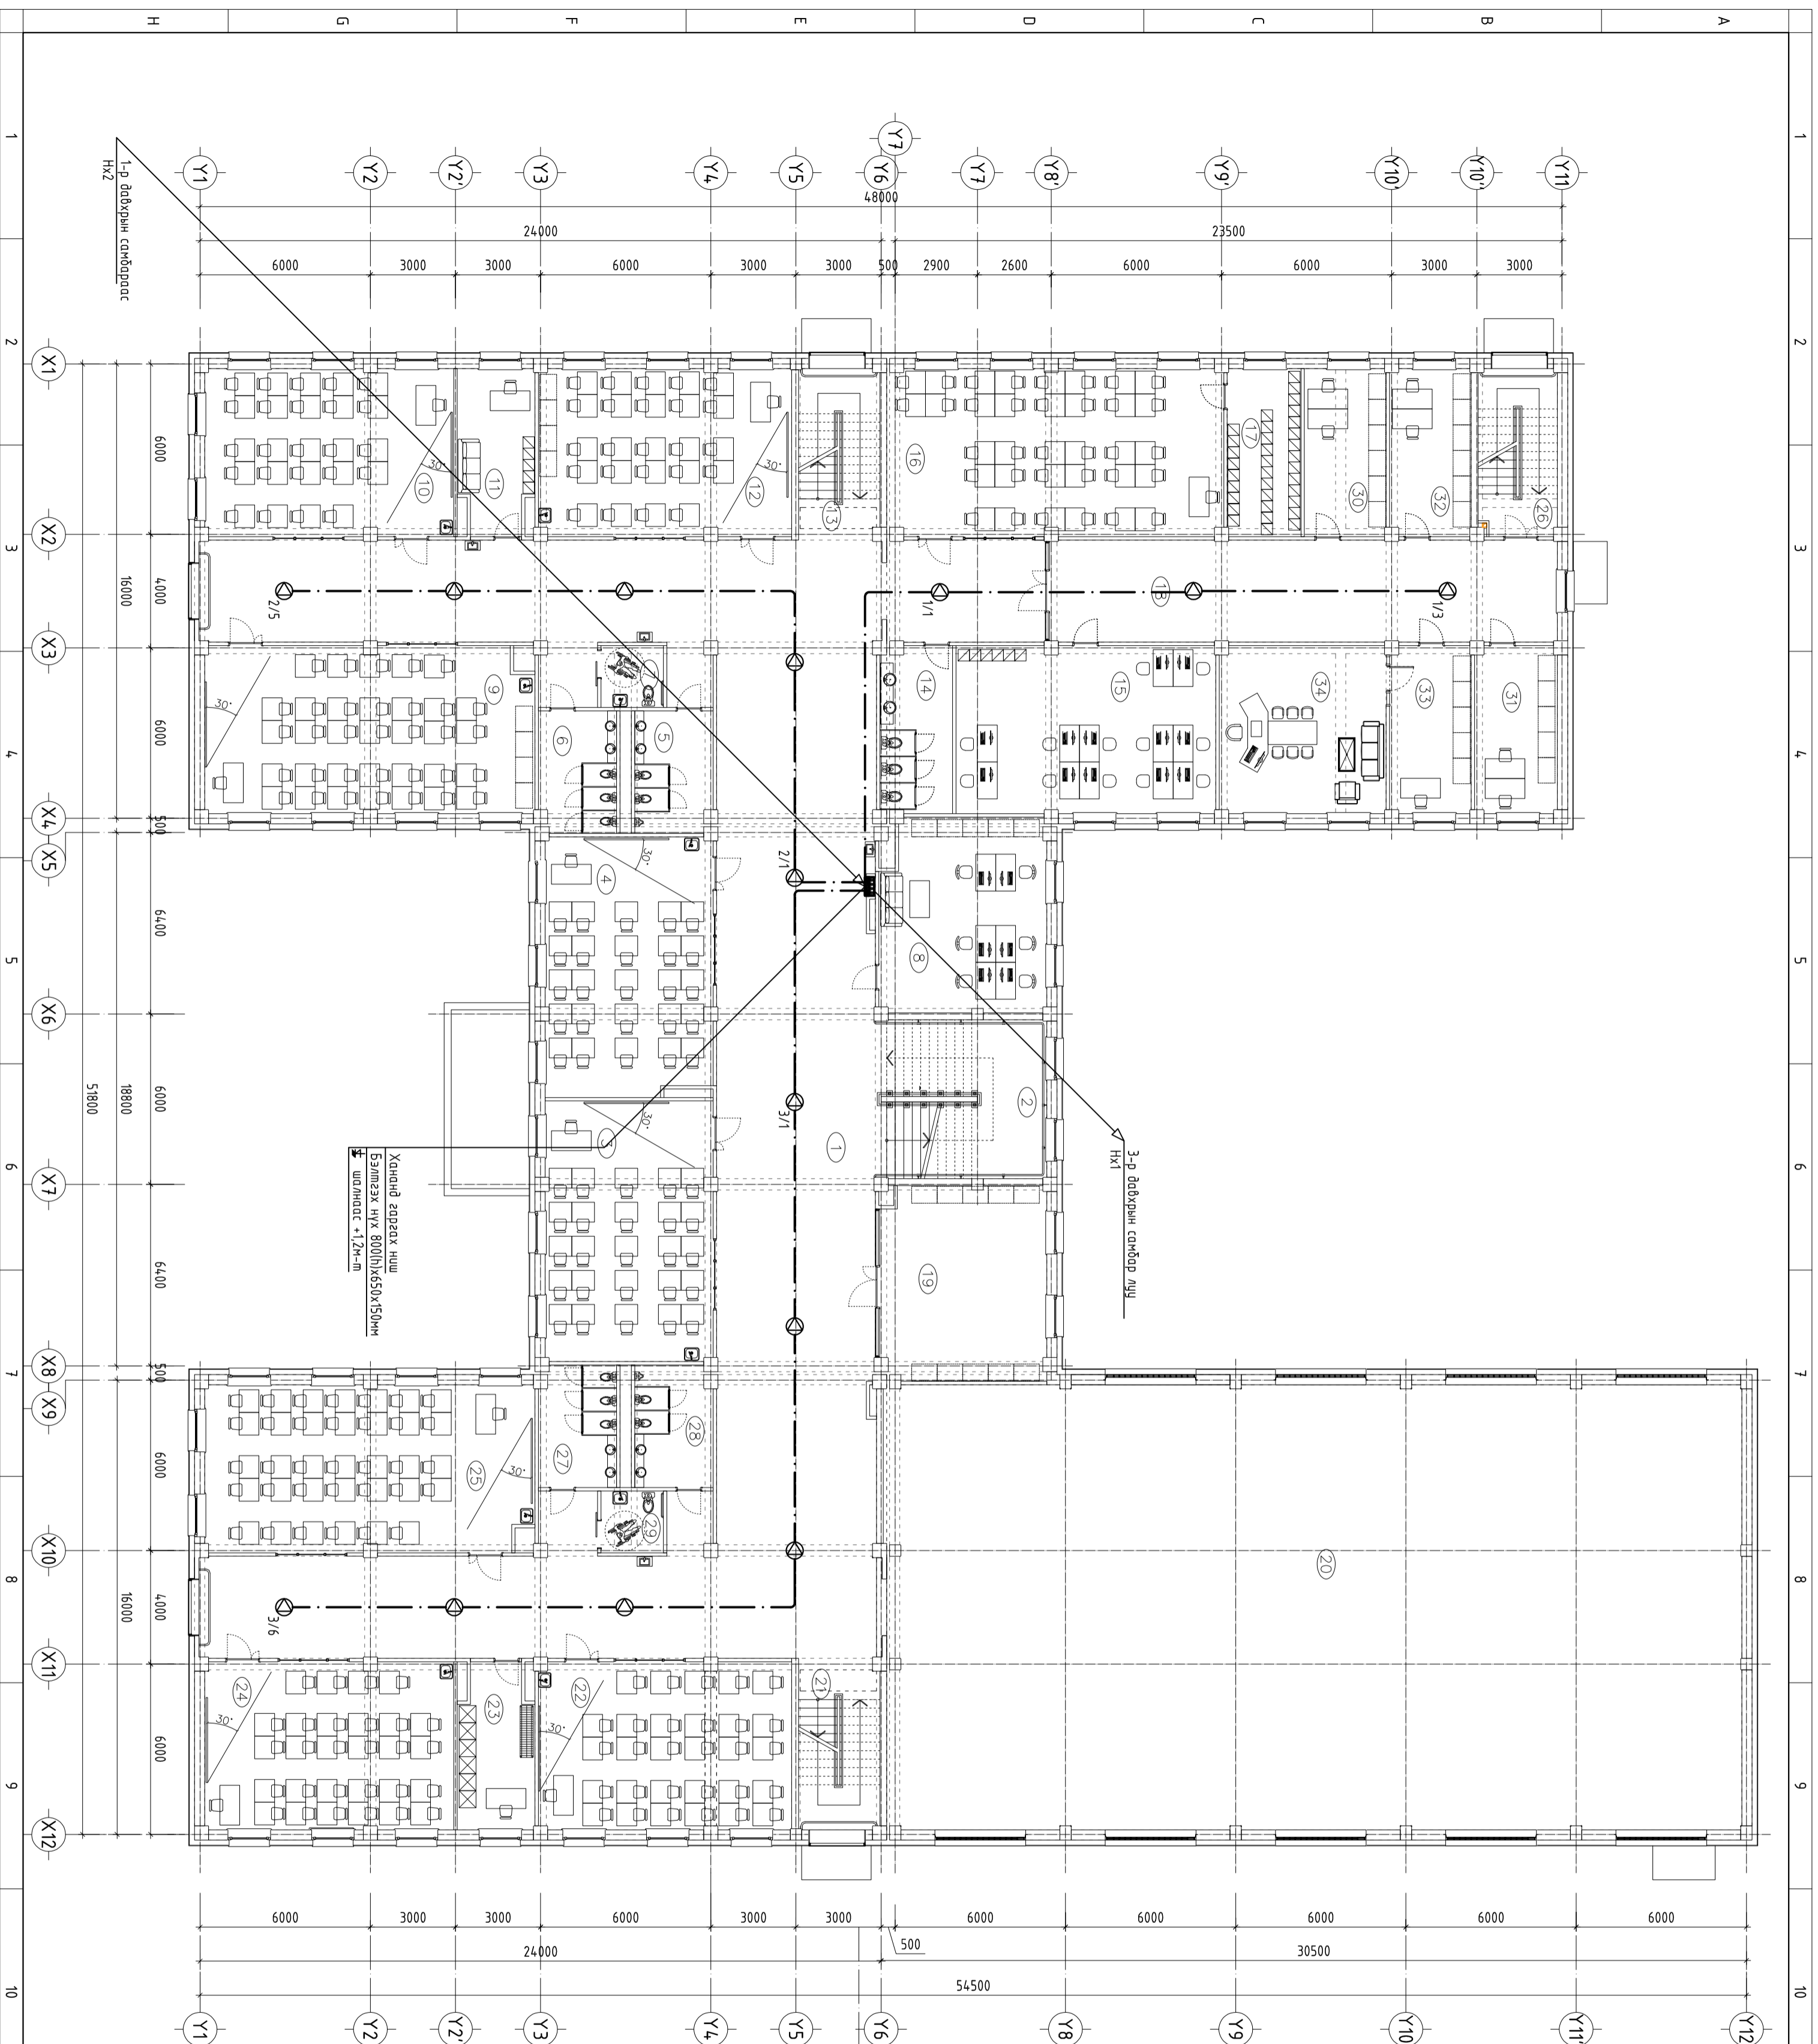

№	ӨРӨННИЙ НЭР	Тайврал /м²/	Шалны материал
1	Рекреаци	388.03	Зөөлөн армат хулидаас
2	Гол шал	34.04	Зөөлөн армат хулидаас
3	Урдан зохиолын каб	54.04	Зөөлөн армат хулидаас
4	Түүх нийгэмийн каб	53.26	Зөөлөн армат хулидаас
5	Арчун цэврийн өрөө	11.64	Керамик
6	Арчун цэврийн өрөө	11.63	Керамик
7	Арчун цэврийн өрөө	4.79	Керамик
8	Башу нарын өрөө	39.20	Зөөлөн армат хулидаас
9	Физикийн каб	68.58	Зөөлөн армат хулидаас
10	Биологийн каб	51.67	Зөөлөн армат хулидаас
11	Бэлтгэл өрөө	14.80	Зөөлөн армат хулидаас
12	Монгол хэлний каб	52.47	Зөөлөн армат хулидаас
13	Шал	17.18	Зөөлөн армат хулидаас
14	Арчун цэврийн өрөө	14.76	Керамик
15	Башу нарын өрөө	53.96	Паркет
16	Учиргааны танхим	69.65	Зөөлөн армат хулидаас
17	Номын фонд	15.36	Зөөлөн армат хулидаас
18	Коридор	64.25	Чулуун шал
19	Аудрын танхим	39.60	Паркет
20	Спорт засгийн үзэжлэл	0.00	-
21	Шал	17.17	Зөөлөн армат хулидаас
22	Хичийн лав	52.47	Зөөлөн армат хулидаас
23	Бэлтгэл өрөө	14.80	Зөөлөн армат хулидаас
24	Математикийн каб	51.67	Зөөлөн армат хулидаас
25	Шугам зурврийн каб	67.78	Зөөлөн армат хулидаас
26	Шал	16.26	Зөөлөн армат хулидаас
27	Арчун цэврийн өрөө	11.62	Керамик
28	Арчун цэврийн өрөө	11.64	Керамик
29	Арчун цэврийн өрөө	4.79	Керамик
30	Эрхлэгчийн өрөө	17.02	Паркет
31	Санхүү	17.06	Паркет
32	Нягдлан	16.87	Паркет
33	Захиулын туслах	16.87	Паркет
34	Захиулын өрөө	34.63	Паркет
	Нийт	1409.5600	

ЗӨВШӨӨРӨЛЦӨН			
БА	Х.Төнхнаран	БАРИЛГЫН ИЖ БҮРЭН ЗЭРЛЭГ	
ББ	Б.Баатаржаргал	ТӨСЛИЙН КОМПЛИАН	
ХАС	Г.Наарайболор	"ЭЭЛПРОЖЕКТ" ХХК	
ЦБҮ	Б.Булзгүүн	МОНГОЛ УРС, Улаанбаатар хот, Сүхбаатар дүүрэг, 1-р хороо, Ногоон явдлын сургууль, 7-р баг, оффис: 16-807 мэдээ	
ХТ ДТ	Т.Наранцуйдал	АЖИЛЫН ЗЭРЛЭГ	
Үе шал			
Инженер Гүлчигэсэн Г.Омгонжаргал			
Шалсан Шалсан Б.Алзуурцэцэг			
Бичигч: Дундговь аймаг, Эрдэнэдалай гуч, 7-р баг 640 ХҮҮХДИЙН СЭЙДЛЭГ АН СЭРГЭЧИЙН БАРИЛГ А			
2-р дэвхрэн зорилгын мэдээлэх системийн бүтээгдээд болууд			
Масштаб:	М1:150	Зургийн дугаар:	ХД - 18
ЭГ Шифр:	3П-23-31-180	ТТ Шифр:	Бүх хуудас 19
		Огноо:	2024/3

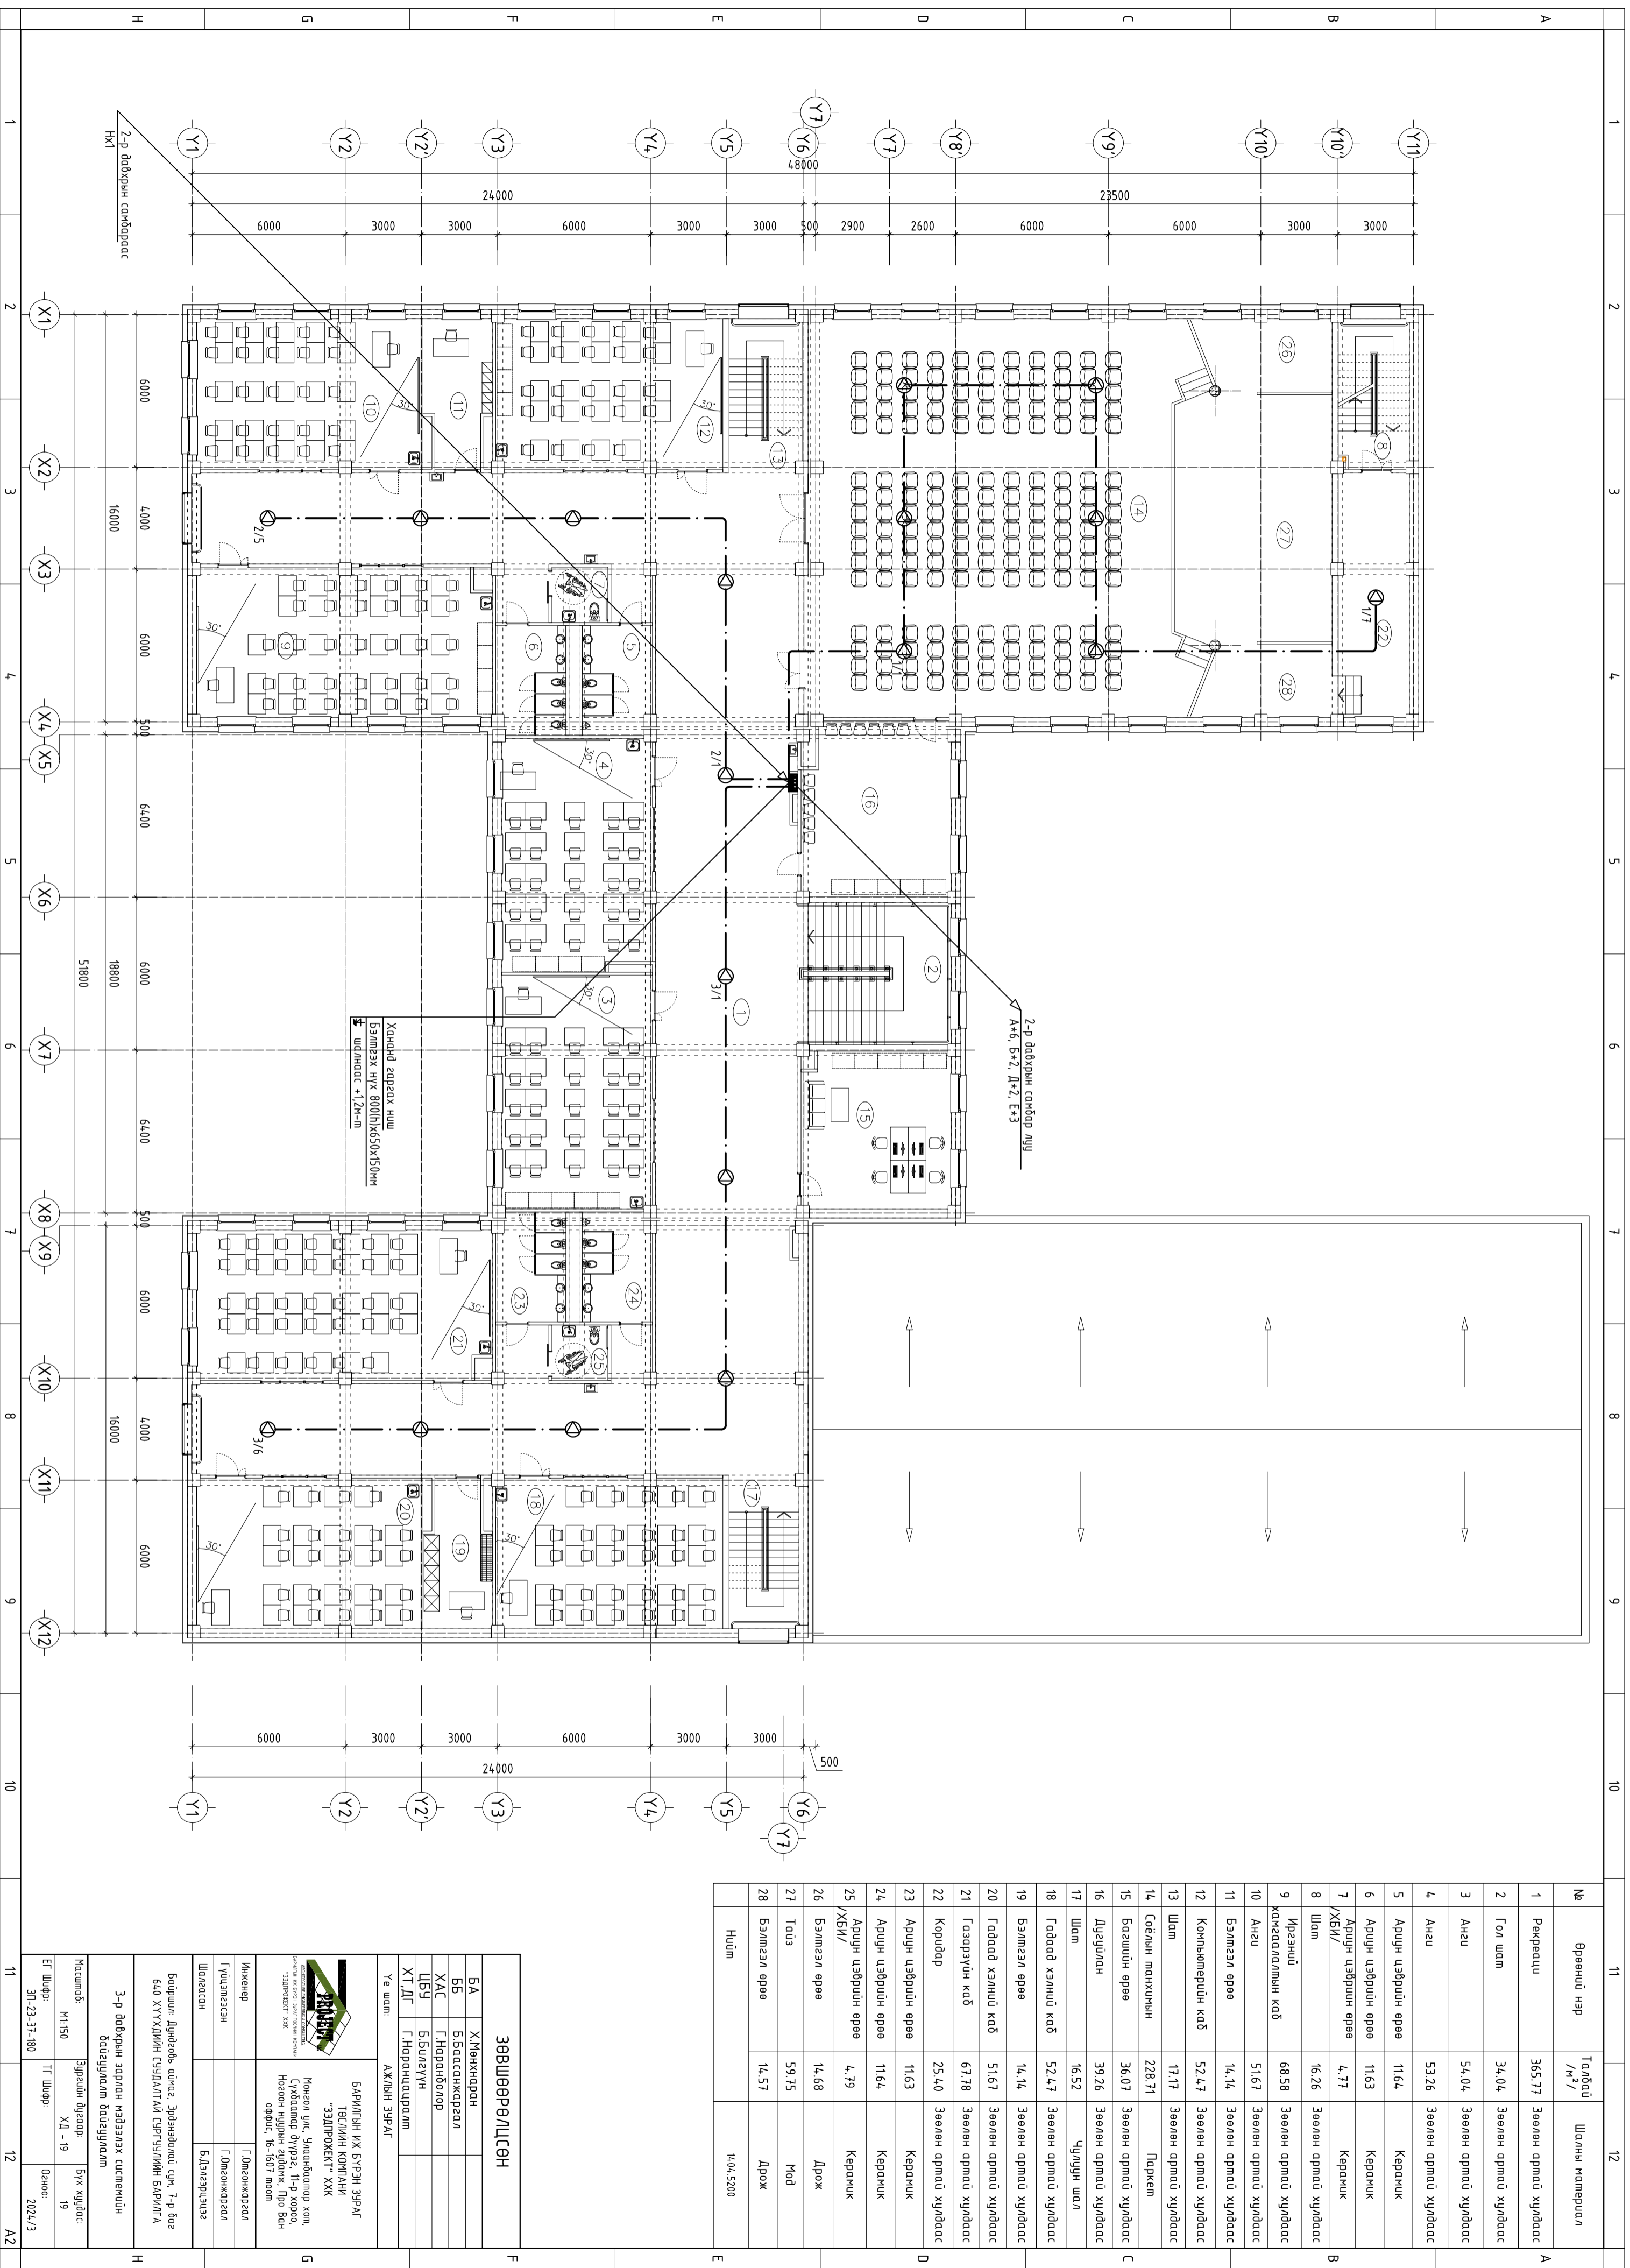

№	Өрөөний нэр	Тайвруу /м²/	Шалны материал
1	Рекреаци	365.77	Зөөлөн армат хулидаас
2	Гол шат	34.04	Зөөлөн армат хулидаас
3	Ангу	54.04	Зөөлөн армат хулидаас
4	Ангу	53.26	Зөөлөн армат хулидаас
5	Арчун цэврийн өрөө	11.64	Керамик
6	Арчун цэврийн өрөө	11.63	Керамик
7	Арчун цэврийн өрөө /ХБИ/	4.77	Керамик
8	Шат	16.26	Зөөлөн армат хулидаас
9	Иргэний хангалалтын каб	68.58	Зөөлөн армат хулидаас
10	Ангу	51.67	Зөөлөн армат хулидаас
11	Бэлтгэл өрөө	14.14	Зөөлөн армат хулидаас
12	Компьютерийн каб	52.47	Зөөлөн армат хулидаас
13	Шат	17.17	Зөөлөн армат хулидаас
14	Соёлын тахилмын	228.71	Паркет
15	Базшуйн өрөө	36.07	Зөөлөн армат хулидаас
16	Дугуйлан	39.26	Зөөлөн армат хулидаас
17	Шат	16.52	Чулуун шал
18	Гадаад хэлнүү каб	52.47	Зөөлөн армат хулидаас
19	Бэлтгэл өрөө	14.14	Зөөлөн армат хулидаас
20	Гадаад хэлнүү каб	51.67	Зөөлөн армат хулидаас
21	Газарзүйн каб	67.78	Зөөлөн армат хулидаас
22	Коридор	25.40	Зөөлөн армат хулидаас
23	Арчун цэврийн өрөө	11.63	Керамик
24	Арчун цэврийн өрөө	11.64	Керамик
25	Арчун цэврийн өрөө /ХБИ/	4.79	Керамик
26	Бэлтгэл өрөө	14.68	Дрож
27	Тоуз	59.75	Моб
28	Бэлтгэл өрөө	14.57	Дрож
	Нийт		1404.5200

Хөндөгй заргах нүш  
Бэлтгэх нүх 800/1650x150мм  
ш/н/ндсг +1.2м-л

2-р давхрын санбар дүш  
А\*6, Б\*2, Д\*2, Е\*3

ЗӨВШӨӨРӨЛЦСӨН	
БА	Х.Мөнхнаран
ББ	Б.Баасанжаргал
ХАС	Г.Нарандорлоор
ЦБУ	Б.Булзгүүн
ХТ ДТ	Т.Наранцудрал
Үе шат:	АЖИЙН ЗҮРЭГ

**ЭЗЭЛЭГ**  
УЛААНБААТАР  
ТӨСВИЙН КОМПАНИ  
"ЭЗЭЛЭГ" ХХК  
Мөнхон улс, Улаанбаатар хот,  
Сүхбаатар дүүрэг, 11-р хороо,  
Ногоон явдрын "ЭЗЭГ" 190 бид  
оффис: 16-807 мөш

Инженер  
Гүлчигэлэн  
Г.Омгонжаргал  
Шалсан  
Г.Омгонжаргал  
Балазэрчигээ

Бодуул: Дундговь аймаг, Эрдэнэдалай сүх, 7-р баг  
640 ХҮҮХДИЙН СҮЭДЛЭГ АН СЭРГЭЛИЙН БАРИЛГ А

3-р давхрын зарим мэдээлэх системийн  
байгуулалт болгуулалт  
Масштаб: М1:50  
Эргэлийн дугаар: ХД - 19  
ЭГ Шифр: ЗП-23-31-180  
ТГ Шифр: Огноо: 2024/3