



"ИТГЭЛТ ЧАНДМАНЬ" ХХК

БАТЛАВ

ХӨВСГӨЛ АЙМГИЙН ЕРӨНХИЙ АРХИТЕКТОРЫН АЛБАН ҮҮРГИЙГ
ТҮР ОРЛОН ГҮЙЦЭТГЭГЧ Д.САНДАГДОРЖ

ЕГ шуфр: 24/012 А

Хөвсгөл аймаг Жаргалант сүм

ЦАГ УУРЫН БАРИЛГЫН ЗАСВАР

БОЛОВСРУУЛСАН:

Захирал

Гуугаанцэцэг/



Хөвсгөл аймаг
2024. 0Н

BA маркийн ажлын зургийн жасгаалим

Д/д	Зургийн нэр	Хүндэтгэч модж
1	Зургийн жасгаалим, тайлбар бүтэц	BA-1
2	Байгуулалт, өгмөл, хэсэглэлүүд	BA-2
3	Өгмөл, нүүр мэд, хажуу мэд	BA-3
4	Дээврийн байгуулалт, хавилга цонхны тодорхойлолт	BA-4
5	Өвөнхий байдал/форм /	BA-5

Тайлбар бүтэц

Үндэслэл. Хөвсгөл аймгийн Цаг уурын даргын 2024 оны 6-р сарын ...-ны ... тоом хураалтын дагуу Жаргалан өрмөөний барилгын засварын ажлын зургаас төлбөргүй газар дээр нь очиж, хэнжилт хийж, захиалагчийн хураалтыг Үндэслэл "Итгэлт чандиань" ХХК-д нэг үе шаттай боловсруулав.

Техникийн нөхцлийн шаардлагын дагуу боловсруулж, нарийвчлсан тооцоо, техникийн өгөгдөл шийдэл, тайлбарыг хэсэг тус бүрийн зургаас үзнэ.

- Байгаль цаг уурын үндсэн өгөгдлүүд нь:
- Газраг хөдлөлийн баал 7
 - Гадна газрын тооцоо температур -39С
 - Цасны очоолд 4,5 кг/м²
 - Газрын ангилалын камероор В
 - Гад мэдээлэлтийн зэрэг 1
 - Цахууны очоолд -35 кг/м² бүтэц ба хөрстэй геологийн бүтэц, дацны барилга бүтээцийн зургаас үзнэ.

Барилга архитектурын хэсэг

Төрдөлөм
Цаг барилга мөнхлэгээрээ 80х80м хэмжээтэй, 1 давхар мэдэв өнцөгт хэлбэртэй, шүбүүн нуруу, дөмөр дээвэртэй барилга болно. Үгс барилга нь 3 өрөөнтэй
- Барилгын зарим материалыг орон нутгаас тохируулж, шүбүүн орон нутгаас нийлүүлж болох материалыг сонгоно.

Ханд
Гадна ханын эвд зэвсгээр шатаах хөвсгөр дулаалж, дулаалгатай салбичгаар өнгөтөн. Ханыг дөмөр толбоос нь мөн шатаах хөвсгөр зэвсгээр сайтар бүтээжүүлж, шилэн хөвөн бүрэлдэл хийж өгнө. Дөмөр ханыг дулаалсан дээрээг OSB хайлгангаар өнгөтөн. Шинээр поставлада гаргах. Пүүшүүн шобарраж, занаска татаж, эмгүлсдэх.

Дээвэр
Хуучин шүбүүн нуруу дээвэрийг бүтээж, шинээр шүбүү нуруу хийж гаргах. Мөдөн шүбүү нуруунд тухил эсэргүүцэх турхил, нөгөөнцрийн эсрэг турхилыг сайтар турхаж өгөж шаардлагатай. Дээврийн дулаалгыг шинээр үс уур нугсаарлагч, 200мм зурагтай хөвсгөр дулаалга, мөдөн шобарража хийж өгнө. Шүбүү нуруу сайн чанартай хийж, ... мм зурагтай хэвлэлт мөдөрөөр үс нугсаарлагч хийж өгнө. Дээврийн баалд мөдөрөөр ба хүрээ мод цэвэр үзэмжтэй хийж цагаан өнгийн тосон бүдгээр 2 удаа бүрдэх. Дээврийн ажлыг хуурай нөхцөлд гүйцэтгэх ба хур түндэстэй үед дулаалгын материалыг чийгнээс хамгаалах ара хэмжээ авна. Дээврийн ажлыг механикийн норм дүрмийн дагуу хамруулан хийж хэрэглэж. Дээврийн эргэн мөдөр дахь мөдөрөөр дууныг зургийн дагуу чанартай гүйцэтгэх хэрэгтэй. Дээвэрлэлт гарсан салбичгийн сүвэг, өнгөтэй зүйлсийг үлдээх чийг нэвтрэхгүй, цахилгаан гүйдэл дамжиж шатаахгүйгээр хийнэ.

Шал
Барилгын мөдөн шалыг бүтээж, бетон шал цугласна. Зүүх байрлах 1300мм*1400мм хэсгээс нилсэн хөвөн нааж, ажлын өрөөнүүдэд паркеттан шал хийж өгнө.

Газар
Барилгын тасныг бонныг 100% сольж, дүүжин мааг устгах /лампер болон орос рейк хайлан/.

Гадна засврал
Гадна ханын засвралыг BA зургаас үзүүлсэн материал болон өнөөний сонголын дагуу хийж гүйцэтгэнэ. Цулгандал бетон добжөө 2500мм*1800мм хэмжээтэйгээр 2 шүрхээнийг зургаас зассны дагуу БМ-200 марк барилгын цугласна.


Дөмөр засврал
Барилгын дөмөр засврал шалнаас мааг хүрмэл OSB хайлгангаар өнгөтөн. Дөмөр засврал хэрэглэгдэх материалы нь эрүүл ахуйн шаардлага хангасан сайн чанарын материал байна. Хайлгангийн ажил хийгдэж бүтээгдсэн дараа сайтар цэвэрлэгээ хийж хуурай нөхцөлд дөмөр ханыг нахан бүдгээр 2 үе бүрдэнэ.

Дөмөр цахилгаан
Барилгын дөмөр гэрэлтүүлгийг шинээр хийж. Дөмөр цахилгааны томхожлыг 100% сольж шинэчлэх.

Хөвсгөл аймгийн Жаргалант сум


Цаг уурын барилгын засвар

Тайлбар бүтэц, зургийн жасгаалим		Инженер		Тайлбар бүтэц, зургийн жасгаалим		Инженер	
Гүйцэтгэгч	Гүйцэтгэгч	Гүйцэтгэгч	Гүйцэтгэгч	Гүйцэтгэгч	Гүйцэтгэгч	Гүйцэтгэгч	Гүйцэтгэгч
Шалбарсан	Шалбарсан	Шалбарсан	Шалбарсан	Шалбарсан	Шалбарсан	Шалбарсан	Шалбарсан
Мөдөр	Мөдөр	Мөдөр	Мөдөр	Мөдөр	Мөдөр	Мөдөр	Мөдөр
А3	А3	А3	А3	А3	А3	А3	А3

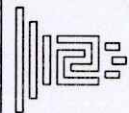


"ИТГЭЛТ ЧАНДИАНЬ" ХХК


Байгуулалт М1:100

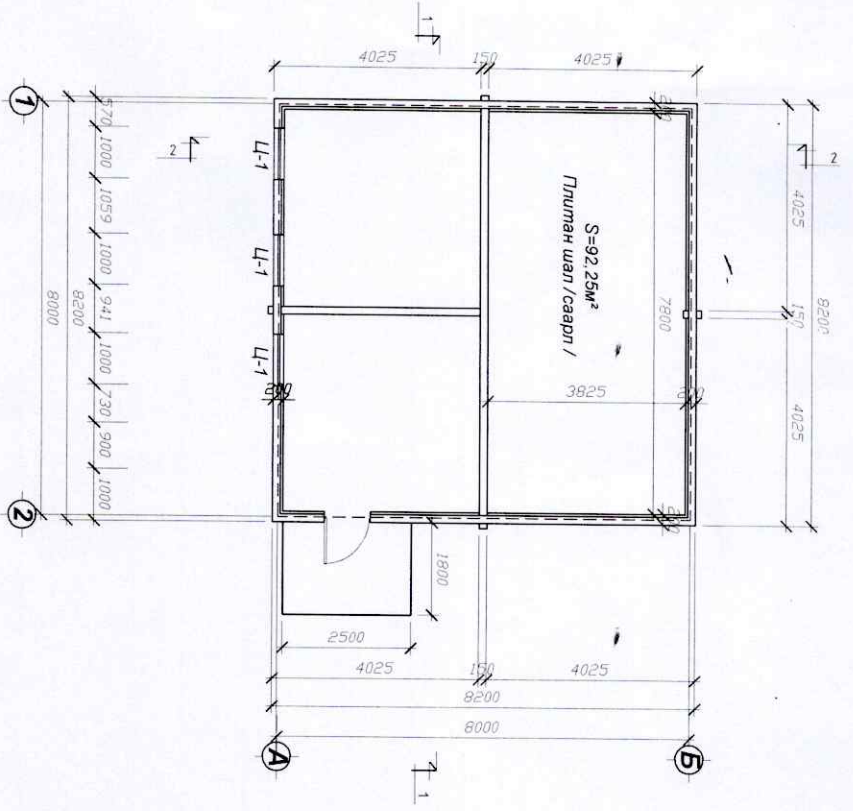


Хэсэглэл-А М1:25

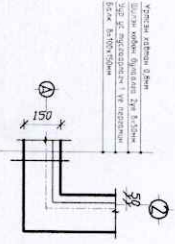


Хэсэглэл-Б М1:25

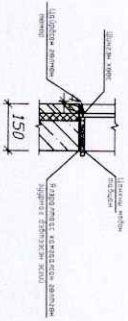


Хэсэглэл-В М1:25

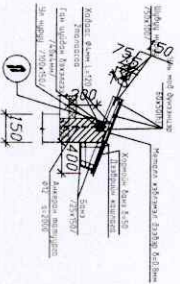

Хэсэглэл-Г М1:25

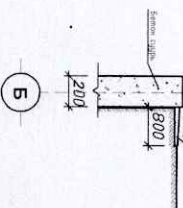

Огтлол 2-2 М1:100

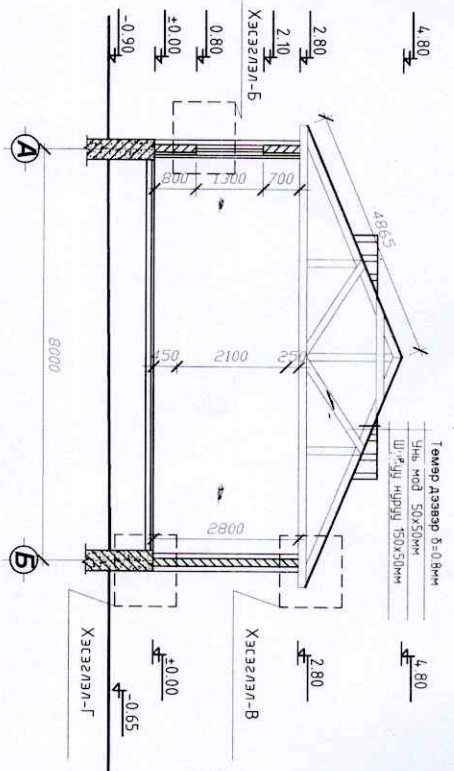


- Тайлбар
1. Энэ хуудсыг хэмжилтийн болон бусад хуудаснуудтай хамтатган үз.
 2. Хэсэглэл-А-г ба-В хуудаснаас үз.


Хөдсгөл аймгийн Жаргалант сум

Цаг уурын барилгын засвар


	Байгуулам, огтлол, хэсэглэлүүд		Инженер		Д.Оюун-Эрдэнэ		ЭГ шугар		Масштаб		Огноо		
	Гүйцэтгэсэн		Г.Мөнхзөлбоо		Г.Мөнхзөлбоо		24.012 А		М1:100		2024.7 сар		
Тийтэл Чандамьяа ХХК		Шалгарсан						Эргэлтийн зураар		Хуудас		5	

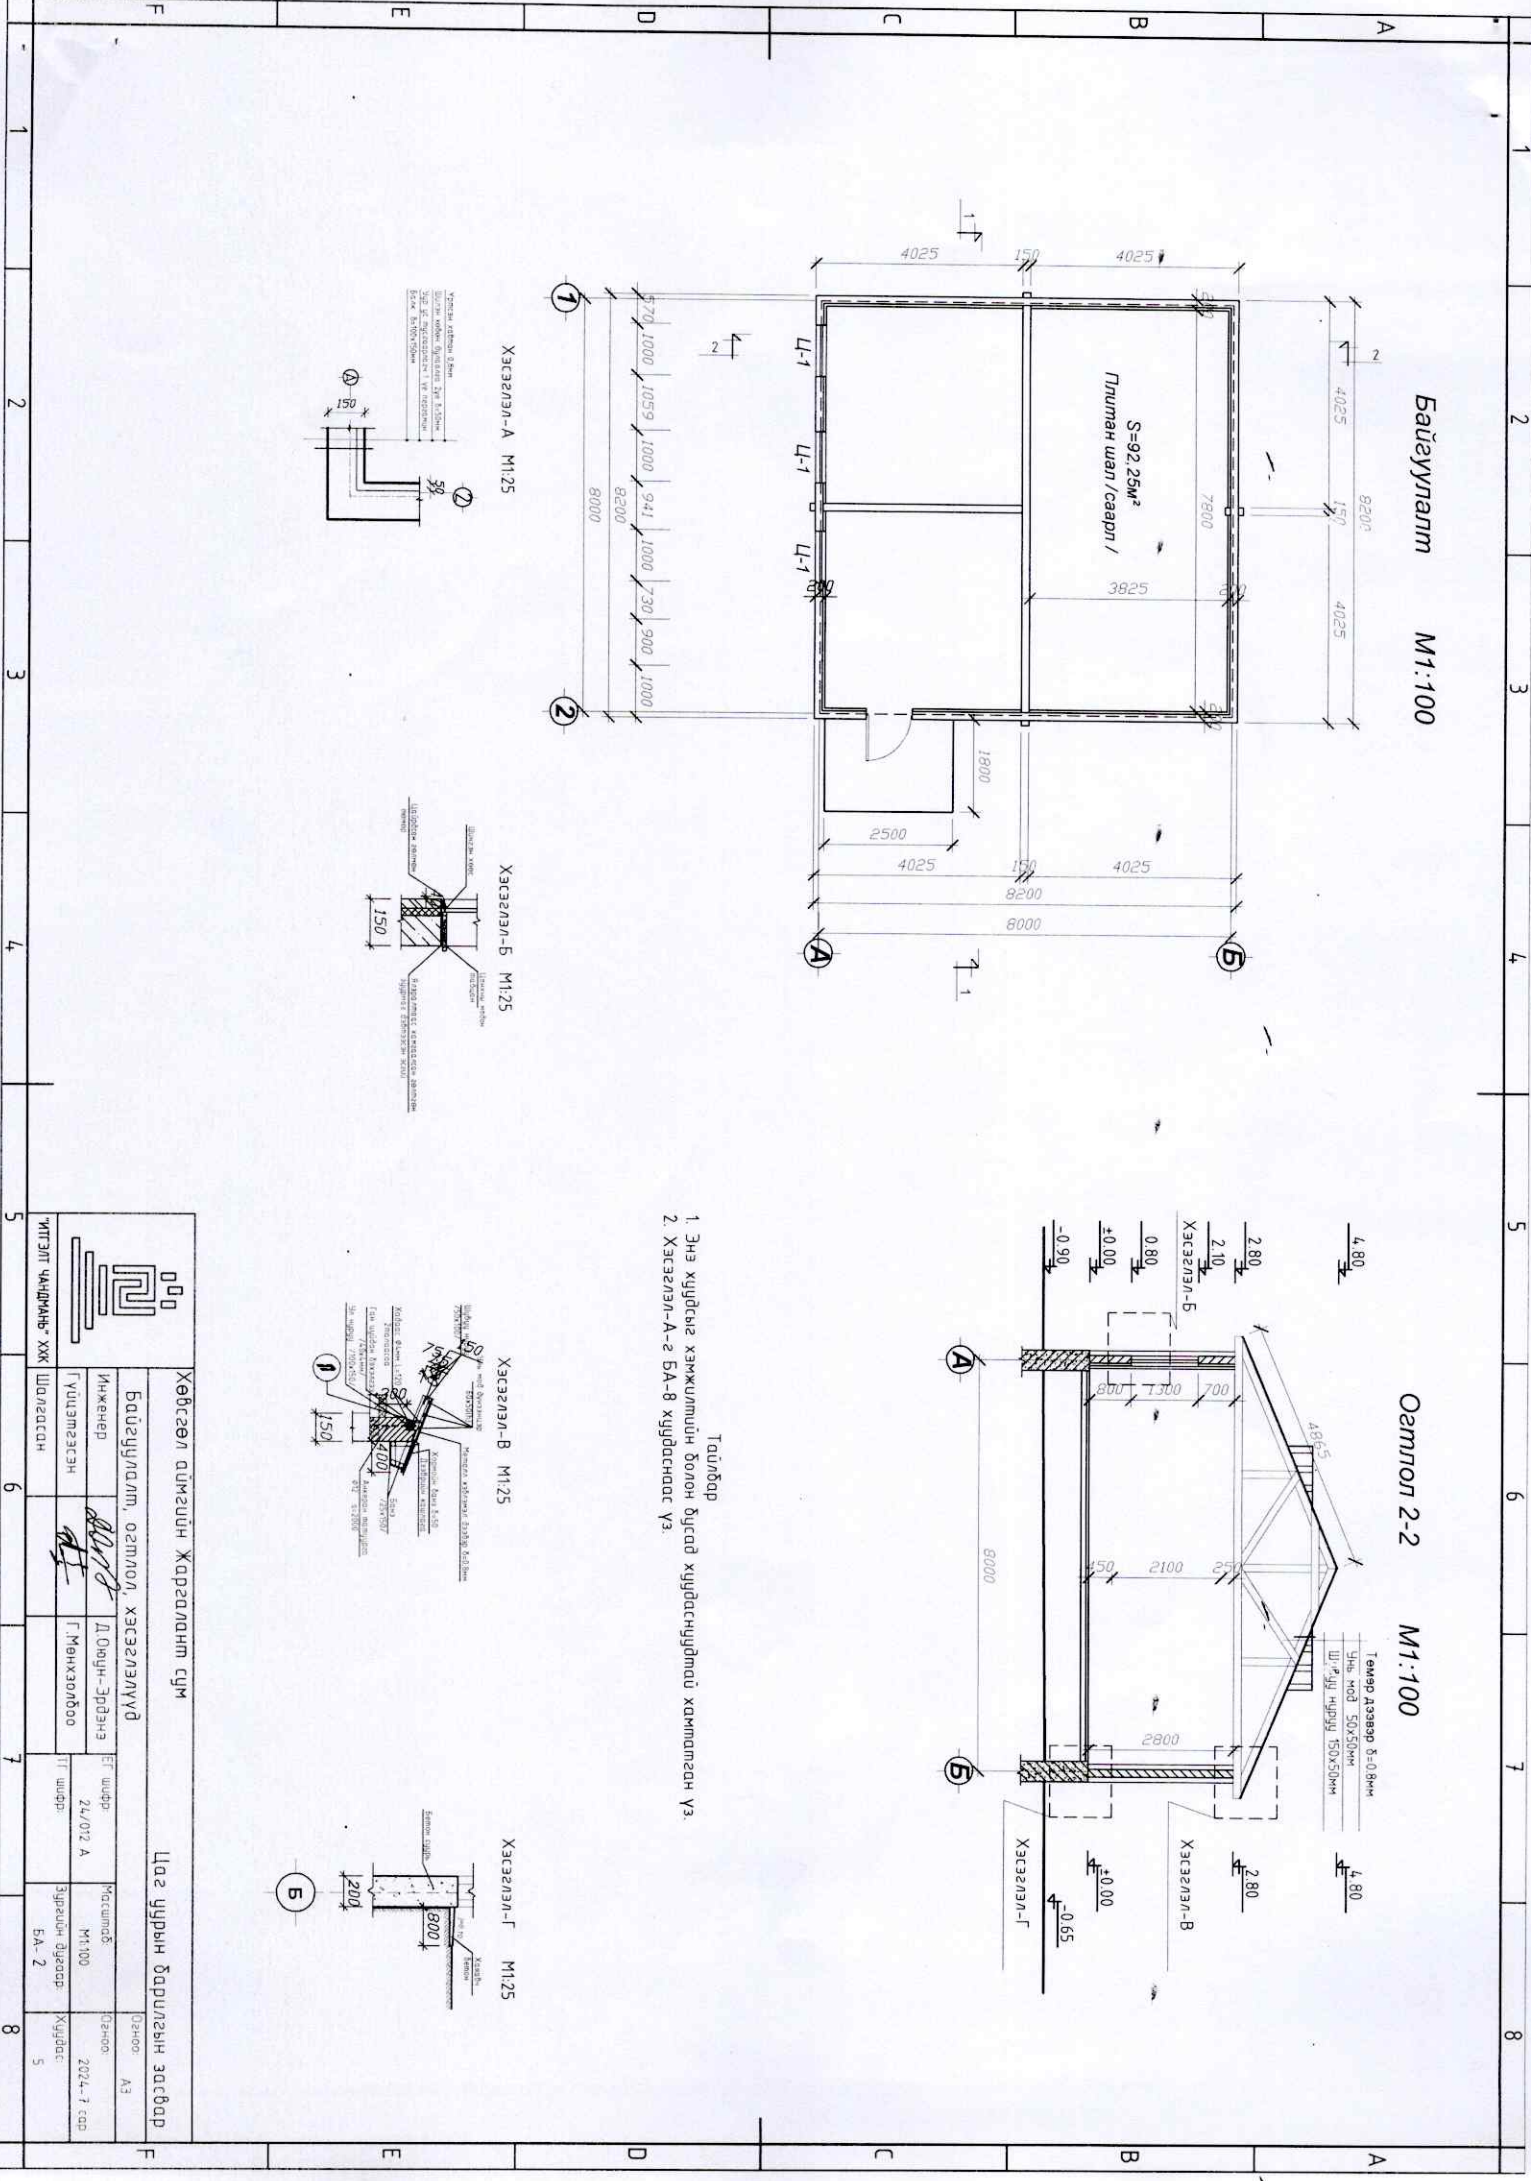


Озмол 1-1 М1:100

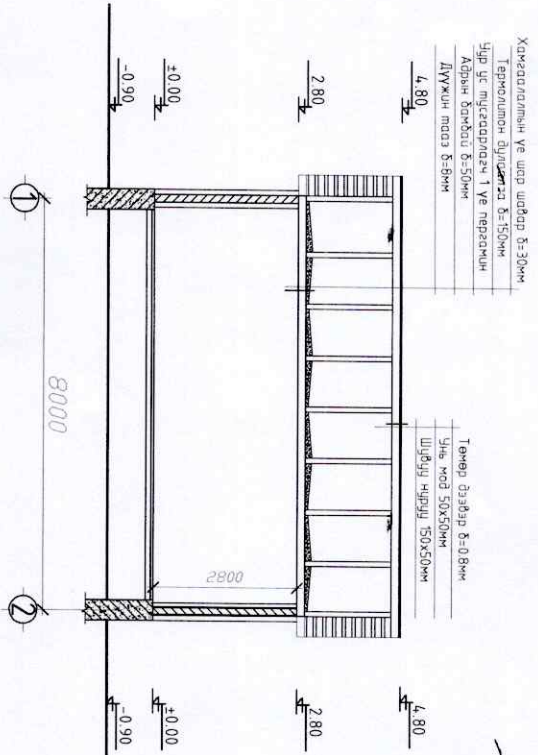

Шдг мал М1:100

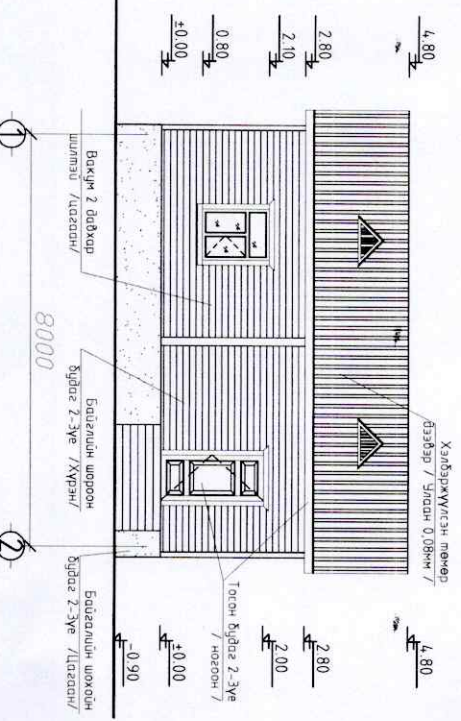

Зүүн, баруун мал М1:100

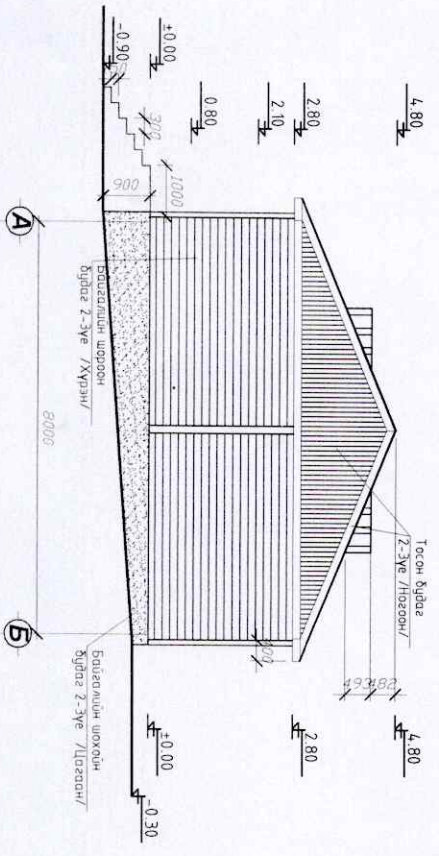


- Тайлбар
1. Энэ хуудсыг хэмжилтийн болон бусад хуудаснуудтай хамтлансан үз.
 2. Хэсэглэл-А-г БА-8 хурдаснаас үз.

Хөвсгөл аймгийн Жаргалант сум



Цаг уурын барилгын засвар

Инженер	Гүйцэтгэсэн	Д.Оюун-Эрдэнэ	ЭГ шугар	Мэргэмтэн	Огноо
	Шалгарсан	Г.Мөнхзөвлөө	2.4/012 А	М1:100	АЗ
"ИТЭГТ ЧАНДИНЬ" ХХК		Шалгарсан	Г. шугар	Эгдэгийн бидэвэр	Огноо
				БА-3	АЗ
					2024-7 сар
					Хуудас
					5


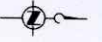


Дээврийн байгуулалт


M:100

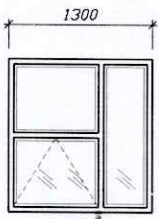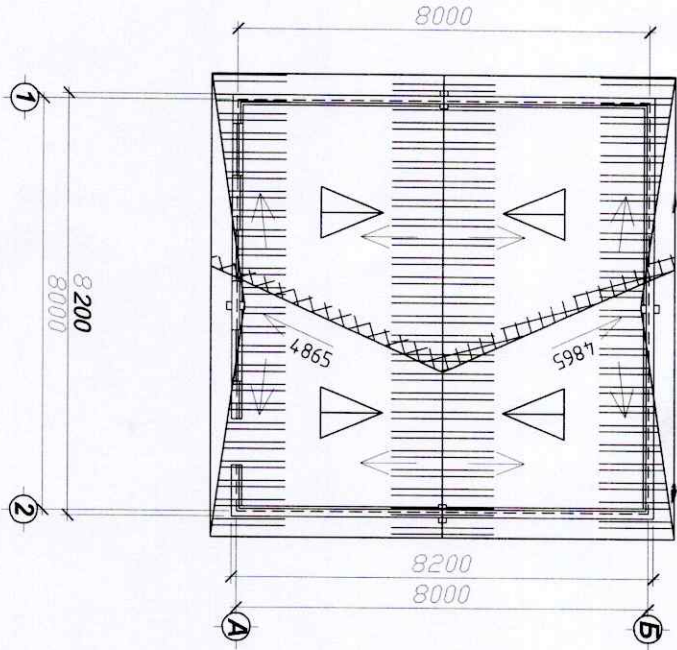

Ц-1 3ш

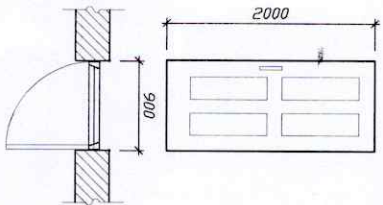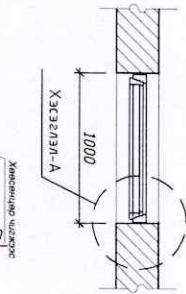

Х-1 1ш

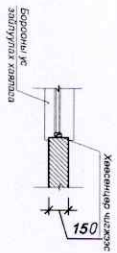





Тайлбар

1. Барилгын бүх вахум цонх, модон хаалгануудыг өрөөний тодорхойлолтын дагуу, зурагт үзүүлсэн загварыг баримтлан хийж гүйцэтгэнэ.
2. Цонх, хаалгануудын амлалтыг шингэн хөөсөнцөрөөр сайтар чижина.
3. Захиалгад өгөхийн өмнө хаалга, цонхны нухний хэмжээг сайтар дээр нь сайтар авсаны дараа захиална.
4. Энэ хуудсыг бусад хуудастай хамтатган үз.

Хөвсгөл аймгийн Жаргалант сум


Цаг уурын барилгын засвар

		Инженер		Мэргэжил		Огноо	
Дээврийн байгуулалт, хаалга, цонхны тодорхойлолт		Д.Оюун-Эрдэнэ		М:100		АЗ	
Үйлдэгч		Г.Мөнхээлбөр		М:100		2024-7 сар	
"ЖТЭЛТ ЧАНДИЙН" ХХК		Шилдэг		Эргэлийн бүсэд		Хуудас	
5		6		7		8	

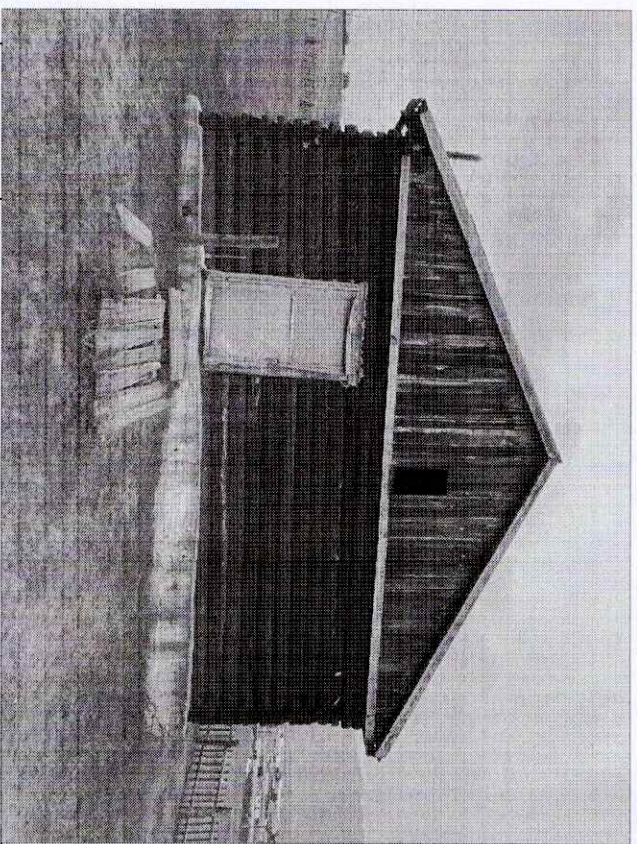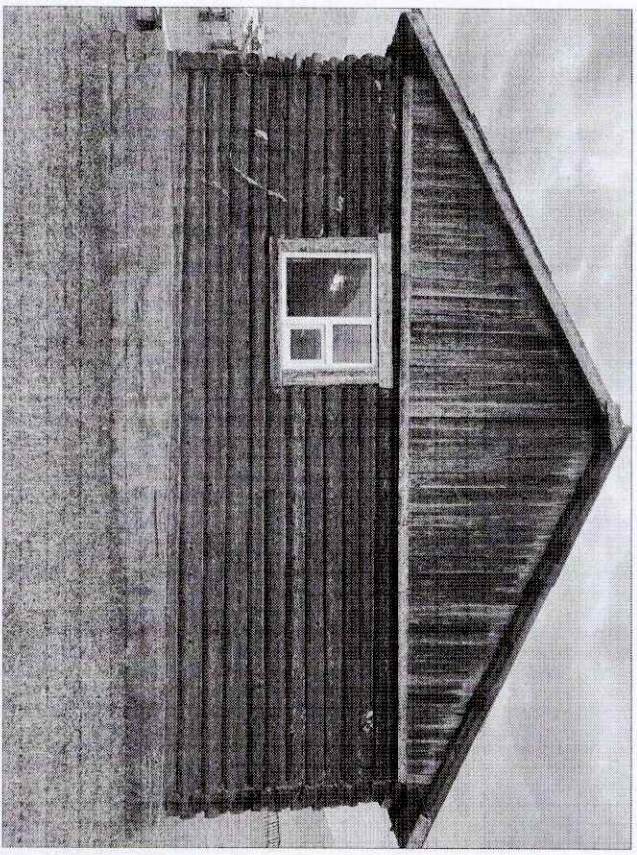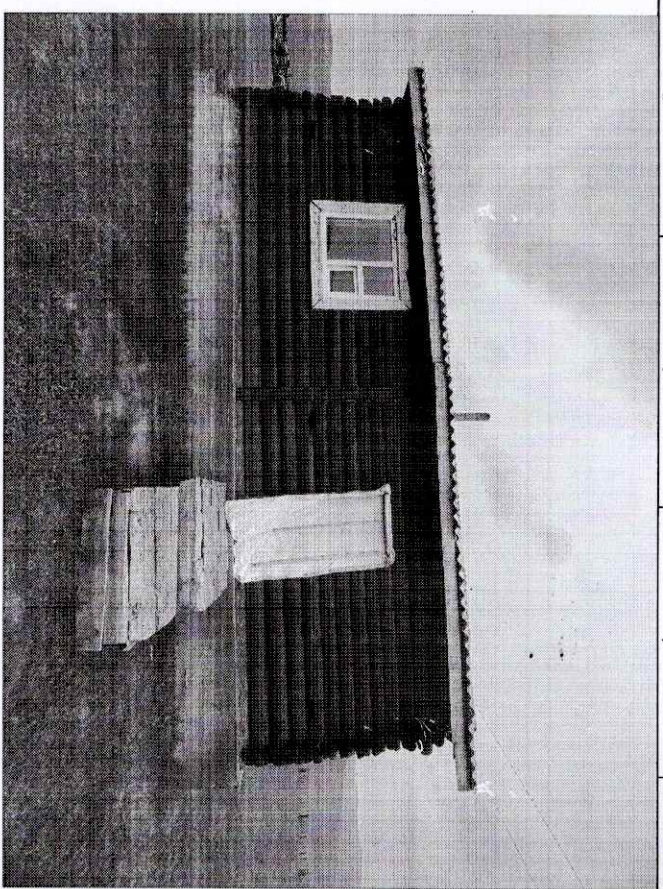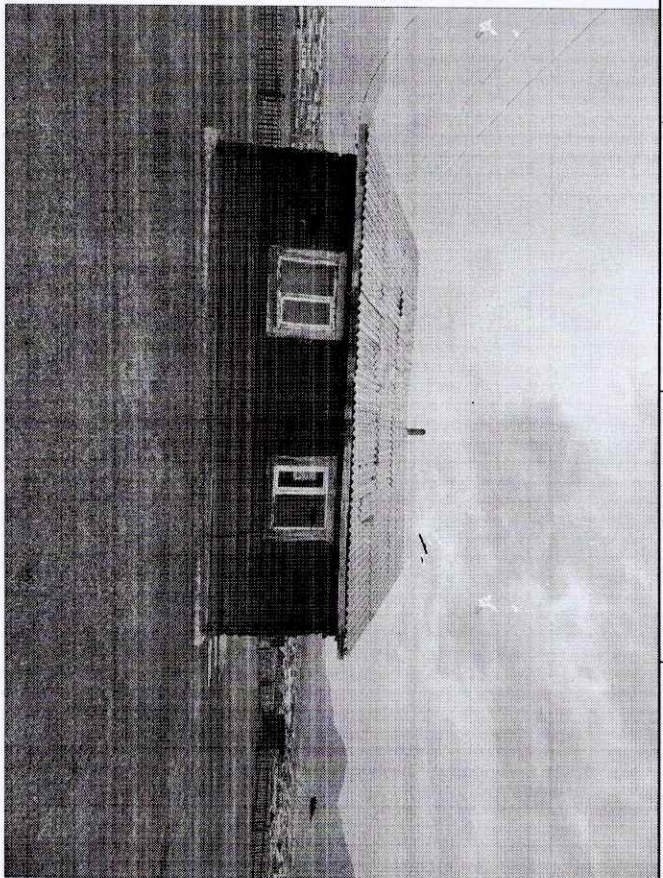

Хөдсгөл аймгийн Жаргалант сум

Цаг уурын барилгын засвар

		Ерөнхий байдал/фото/		Өдөр АЗ	
Инженер Гүлцэнгэсэн Цагаансүх	Д.Оюун-Эрдэнэ Г.Мөнхзөлбоо	ET шифр 24/012 А	Материал МТ100	Огноо 2024-7 сар	Хуудас 5
"ИТЭГТ ЧАНДИМЬ" ХХК					

A B C D E F

1 2 3 4 5 6 7 8

F E D C B A