

"ТАЦЭРХАУС ДЕВЕЛОПМЕНТ ГРУПП" ХХК

УЛААНБААТАР ХОТ, БАЯНДЛАЙ СУМ, БЯАН БАГ  
НАЙЛМ БААГАР ДАНДСГРЭГИЙН ГИШЭГ, ИВ ТАСАР, 103 1001.  
Утас: +976-9955798


БТ шифр: ПДГ-19/24

ӨМНӨГОВЬ АЙМАГ, БАЯНДАЛАЙ СУМ, БЯАН БАГ

БАЯНДАЛАЙ СУМЫН БАЯН БАГИЙН ГАДНА  
ТӨМӨР САРААЛЖИН ХАШАДАНЫ АЖЛЫН ЗУРАГ

(Эсхүз зураг)

БОЛОВСРЧУЛСАН:

|   |  |            |            |
|---|--|------------|------------|
| Гүйцэтгэгч:   |  | Гарын үсэг |            |
| "Тацэрхаус Девелопмент Групп"<br>ХХК-ийн захирал                                  |  | Нэр        | Гарын үсэг |
| Захиалагч:  |  | М.Энхболд  |            |
| Баяндамуй сумын ЭДТГ-н даргын<br>шүр орон гүйцэтгэгч                              |  | Нэр        | Гарын үсэг |
|  |  | Ө.Хулан    |            |




УЛААНБААТАР ХОТ  
2024. 08

| Д/д                      | Материалын түүвэр                                  | Нэгж үрл /мм/            | Тоо |
|--------------------------|--|--------------------------|-----|
| 2мтр үрл хашаа           |  |                          |     |
| 1                        | 60*60*2мм тэгш өнцөгт хөндий төмөр /босоо шон/     | 2300                     | 1   |
| 2                        | 60мм диаметртэй шонгийн оройвч                     |                          | 1   |
| 3                        | 50*30*2мм тэгш өнцөгт хөндий төмөр /хөндлөн дай/   | 194.0                    | 3   |
| 4                        | 30*30*2мм тэгш өнцөгт хөндий төмөр /босоо сараалж/ | 1200                     | 11  |
| 5                        | 30*30*2мм тэгш өнцөгт хөндий төмөр /босоо сараалж/ | 150                      | 3   |
| Явган хаалга             |  |                          |     |
| 1                        | 50*30*2мм тэгш өнцөгт хөндий төмөр /босоо дай/     | 1500                     | 2   |
| 2                        | 50*30*2мм тэгш өнцөгт хөндий төмөр /хөндлөн дай/   | 800                      | 3   |
| 3                        | 30*30*2мм тэгш өнцөгт хөндий төмөр /босоо сараалж/ | 1200                     | 4   |
| Автомашины хаалга        |  |                          |     |
| 1                        | 80*80*Эмн тэгш өнцөгт хөндий төмөр /босоо шон/     | 4000                     | 2   |
| 2                        | 80мм диаметртэй шонгийн оройвч                     |                          | 2   |
| 3                        | 50*50*2мм тэгш өнцөгт хөндий төмөр /хөндлөн дай/   | 4060                     | 2   |
| 4                        | 30*30*2мм тэгш өнцөгт хөндий төмөр /босоо сараалж/ | 300                      | 24  |
| 5                        | Хаяг /3920*680/                                    |                          | 1   |
| Автомашины гүйдэг хаалга |  |                          |     |
| 1                        | 50*50*2мм тэгш өнцөгт хөндий төмөр /хөндлөн дай/   | 4200                     | 3   |
| 2                        | 50*50*2мм тэгш өнцөгт хөндий төмөр /босоо дай/     | 1500                     | 4   |
| 3                        | 30*30*2мм тэгш өнцөгт хөндий төмөр /босоо сараалж/ | 150                      | 7   |
| 4                        | 30*30*2мм тэгш өнцөгт хөндий төмөр /босоо сараалж/ | 1200                     | 23  |
| 5                        | Дугуй /12.5мм диаметр/                             |                          | 2   |
| 6                        | Зам  | 7500                     | 1   |
| Бусад                    |  |                          |     |
| 1                        | Бетон суурь /0.072м <sup>3</sup> /                 | Нүлт-7.848м <sup>3</sup> | 109 |


| Борилго Архитектурч зургийн жасгалм |                                    |              |
|-------------------------------------|------------------------------------|--------------|
| Д/д                                 | Хурдасны нэр                       | Хурдасны код |
| 1                                   | Зургийн жасгалм, материалын түүвэр | ЕХ-01        |
| 2                                   | Ерөнхий төлөвлөгөө                 | ЕТ-01        |
| 3                                   | Хашааны хэсгэлэл                   | БА-01        |
| 4                                   | Хашааны хэсгэлэл                   | БА-02        |

**БАНДИЛАЙ СЭМЖИ БАЯН БАГИЙН ГАДАА ТӨМӨР САРААЛЖИН ХАШАНЫ АЖЛЫН ЗУРАГ**

|  |           |                                    |                 |                                    |         |
|--|-----------|------------------------------------|-----------------|------------------------------------|---------|
| ОЦОО   | ОЦОО      | ЭТ ШИФР<br>ПД-19/24                | Хөшөө:          | Огноо:                             | Үе шил: |
| М.Энхболд  | М.Энхболд | ТТ ШИФР                            | Зургийн дүгээр: | Хугацаа:                           |         |
|  |           |                                    | ЕХ-01           | 2024.08                            | 4       |




ЕРӨНХИЙ ТӨЛӨВЛӨГӨӨ  
М:1:500

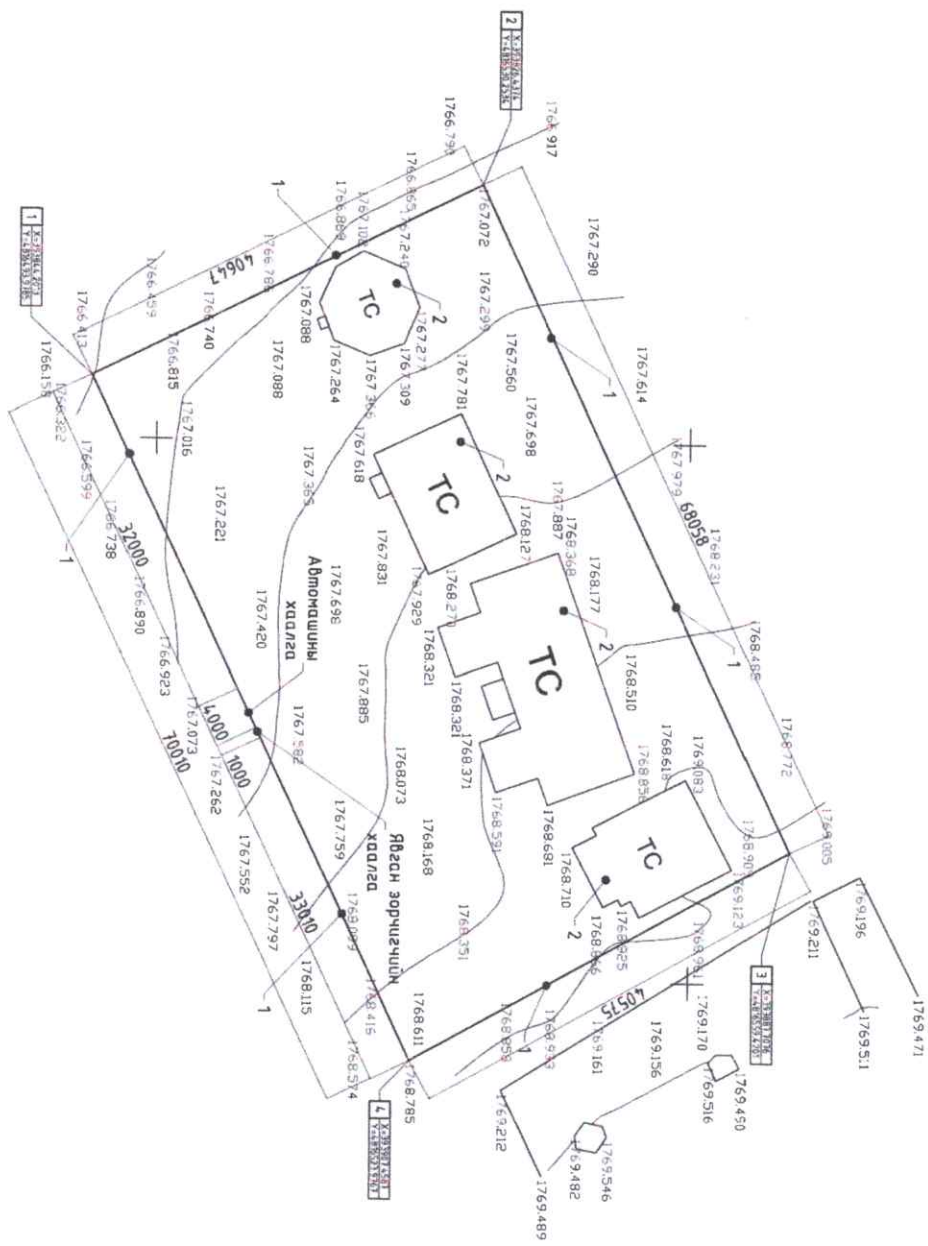

| Д/д | ТӨДӨРХӨМ/ЛОЛТ       | ТАМГААР       |
|-----|---------------------|---------------|
| 1   | Хашаа               | Төөлбөлж бүгд |
| 2   | Барилга, байгууламж | Одоо байгаа   |

БАЯНДАЛЫ СУМНЫ БАГШ БАГИЙН ГАЛГА ТӨМӨР САРААЛЖИН ХАШАНЫ АЖЛЫН ЗУРАГ

ЕРӨНХИЙ ТӨЛӨВЛӨГӨӨ

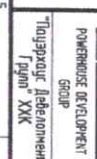


Архитектор А.Хорьс  
Гүйцэтгэгч Н.Цэвэр  
ТЭГЭЭНИЙ ЗӨВЛӨӨГЧИЙН  
ШУАДСАН 6-7-2018


|           |            |                |               |
|-----------|------------|----------------|---------------|
| Огноо     | Этгэлээр   | Хөтөлгөө       | Үе шал        |
| Огноо     | ЛЦД -19/24 | 1:500          | Огноо 2024.08 |
| М.Энхболд | Т.Шидр     | Зургийн дүрээр | Хугацаа 4     |
|           |            | ЕТ-01          |               |

F 1 2 3 4 5 6 7 8 АЗ

ХАШААНЫ ХЭСЭГЛЭЛ  
M1:50

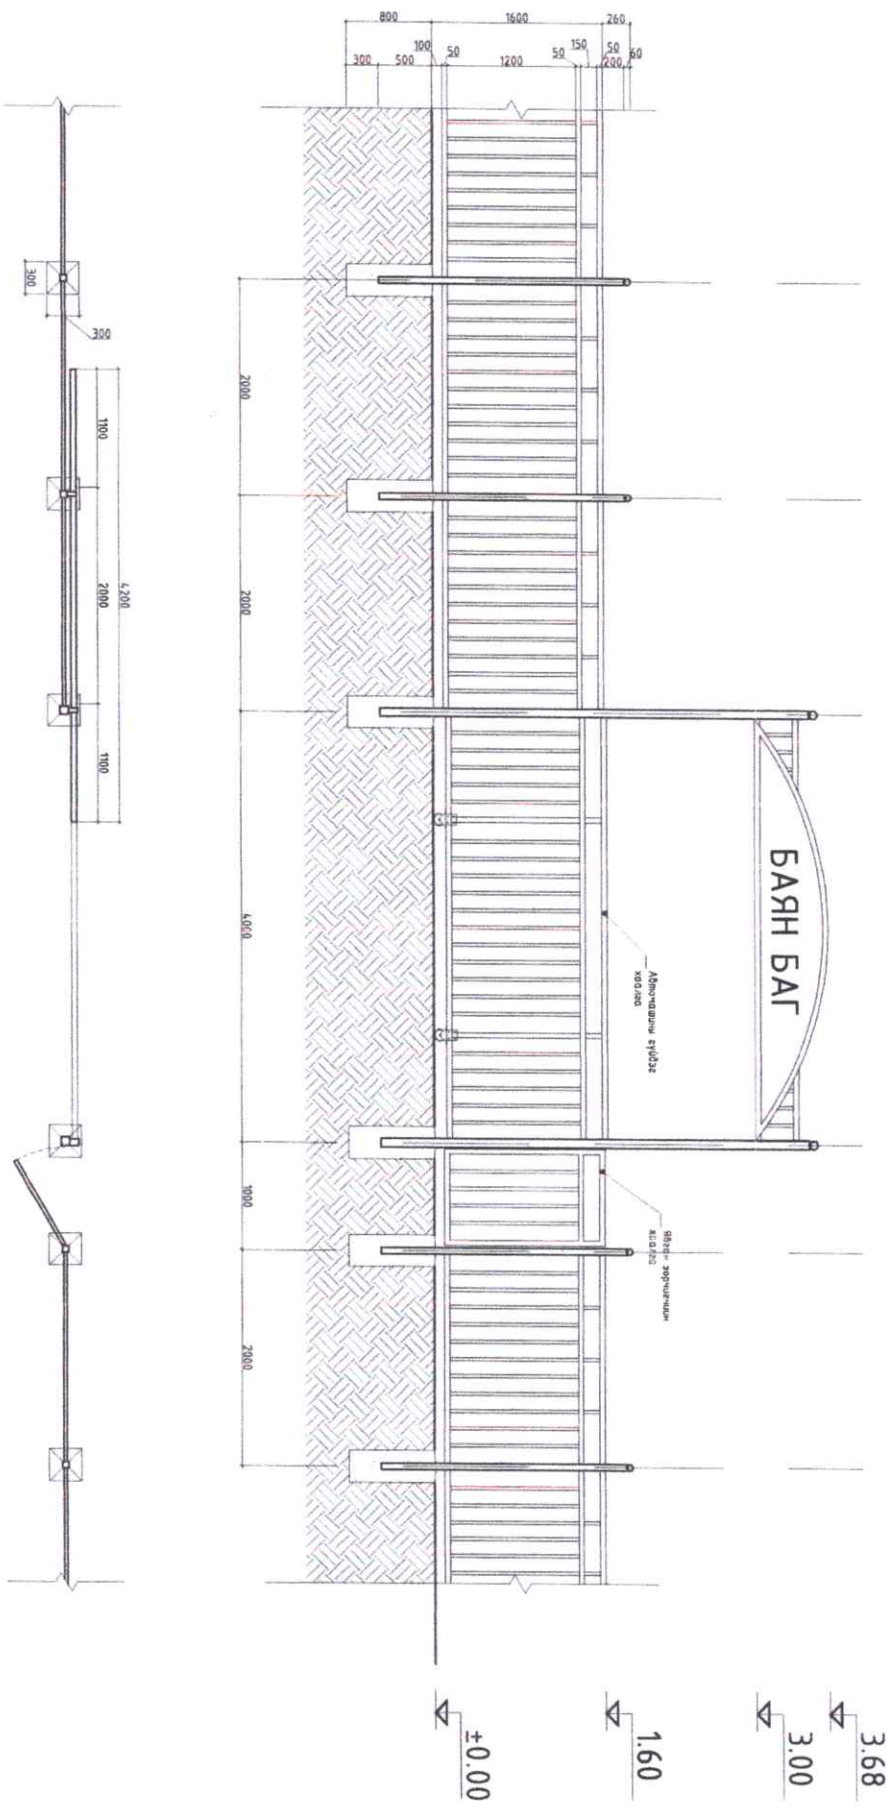


|  |                        |  |                                |
|--|------------------------|--|--------------------------------|

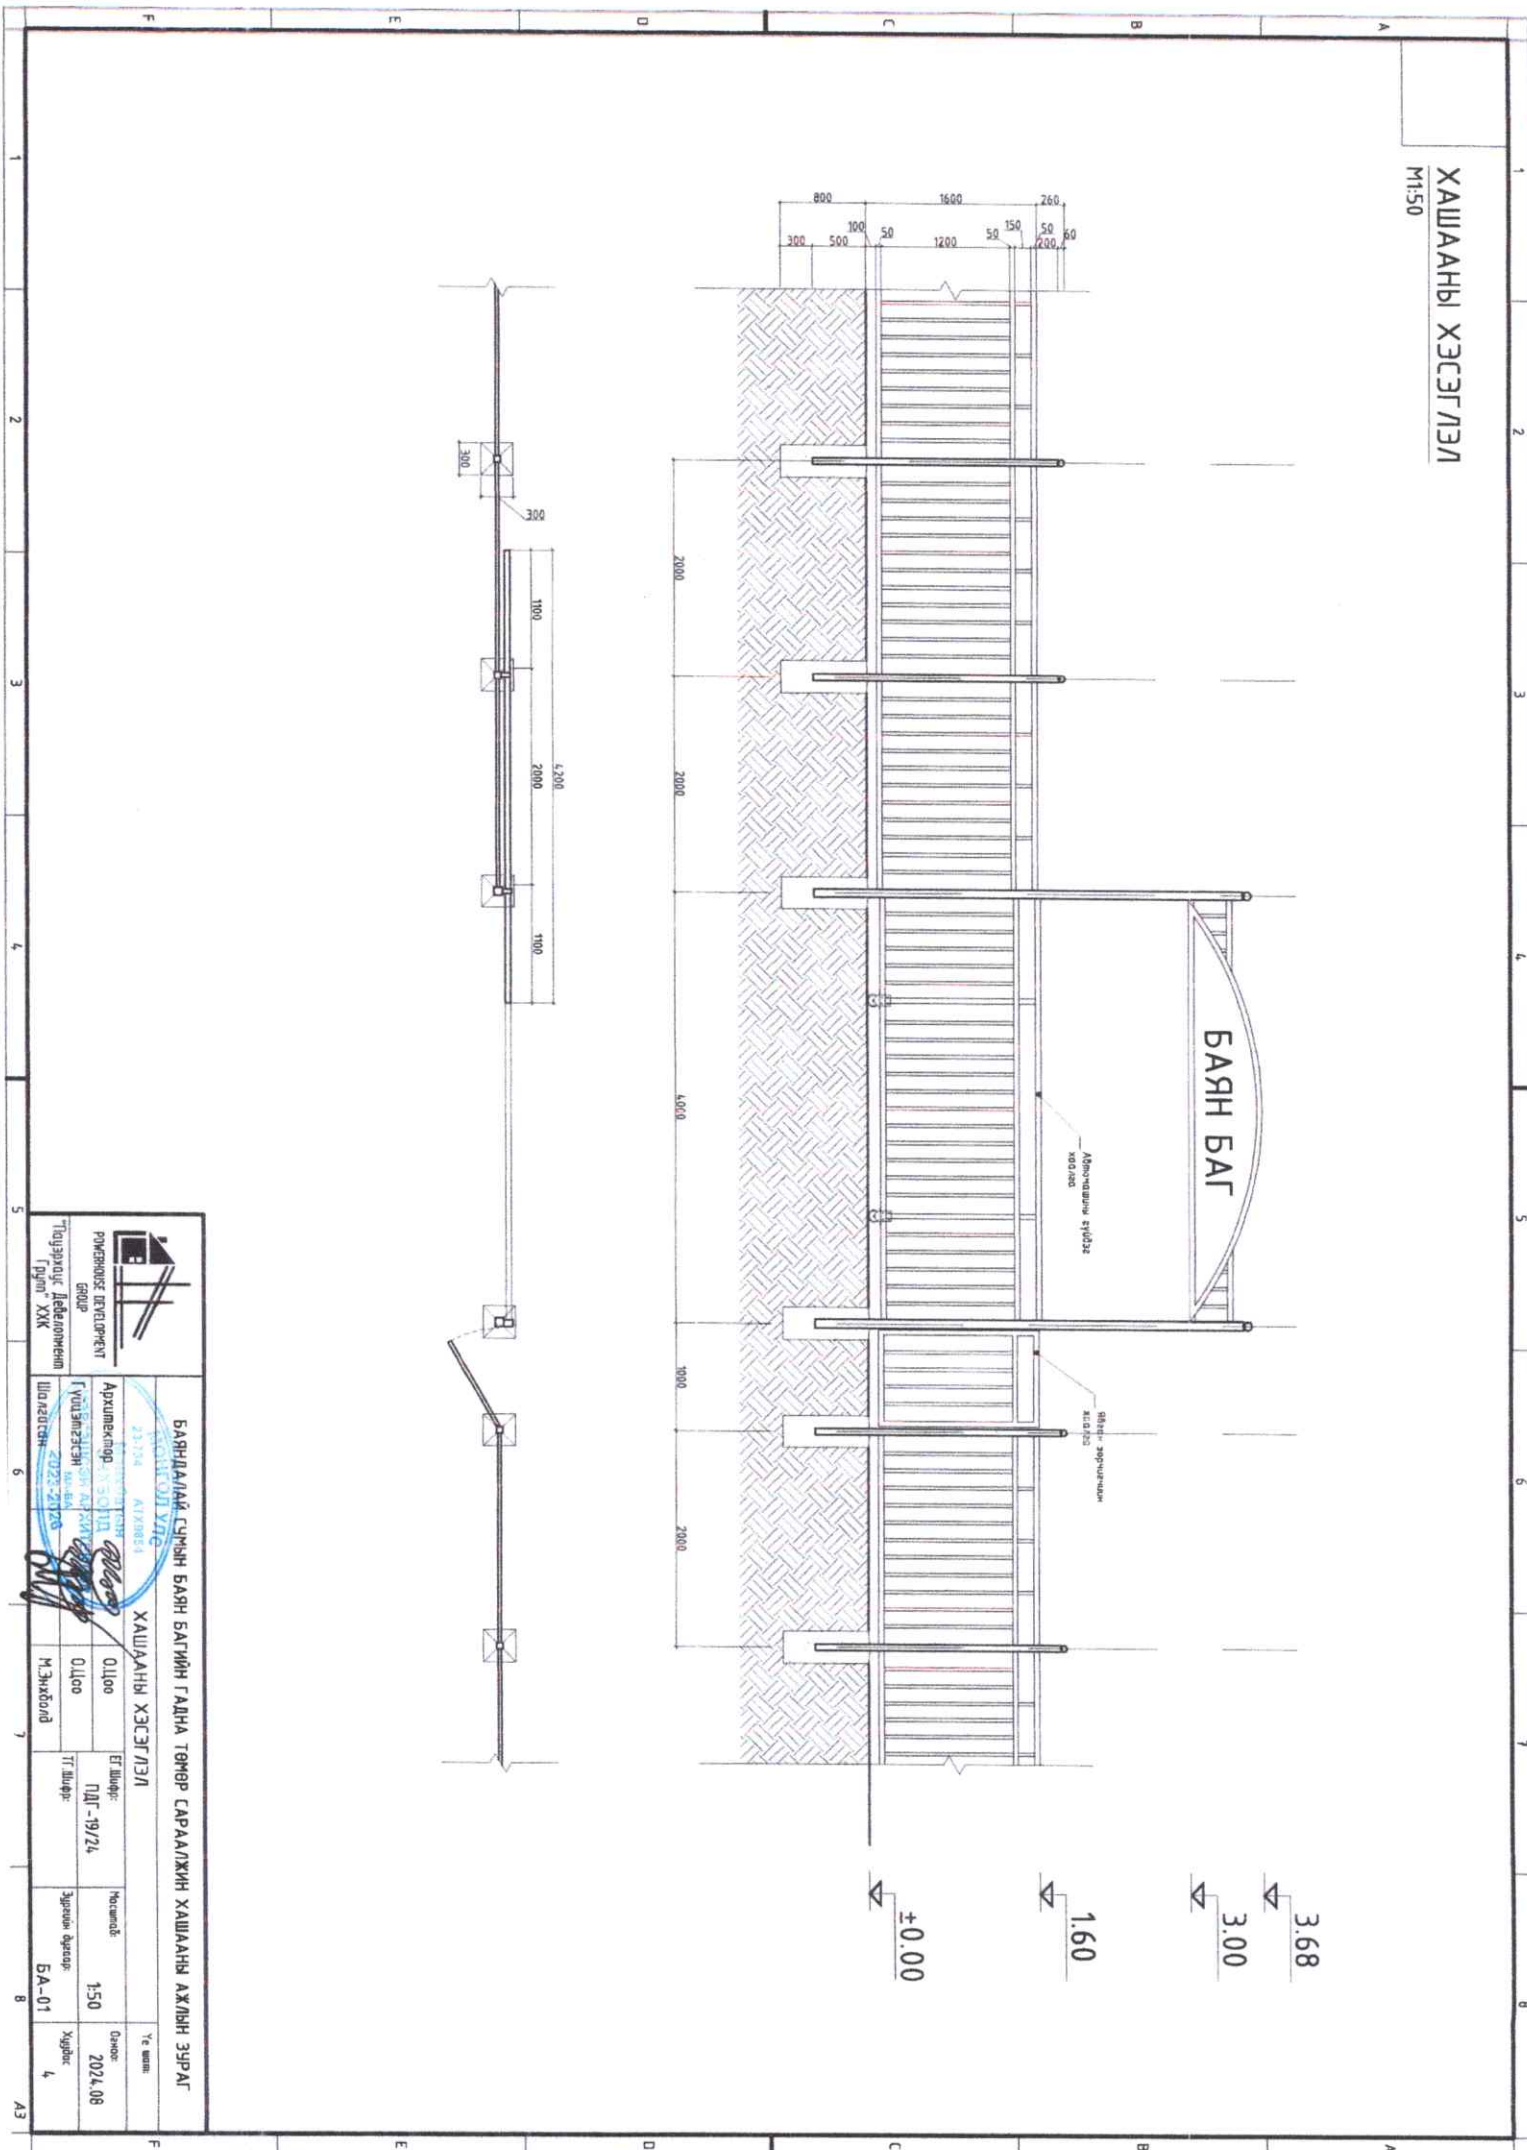

# ХАШААНЫ ХЭСЭГЛЭЛ

M1:25

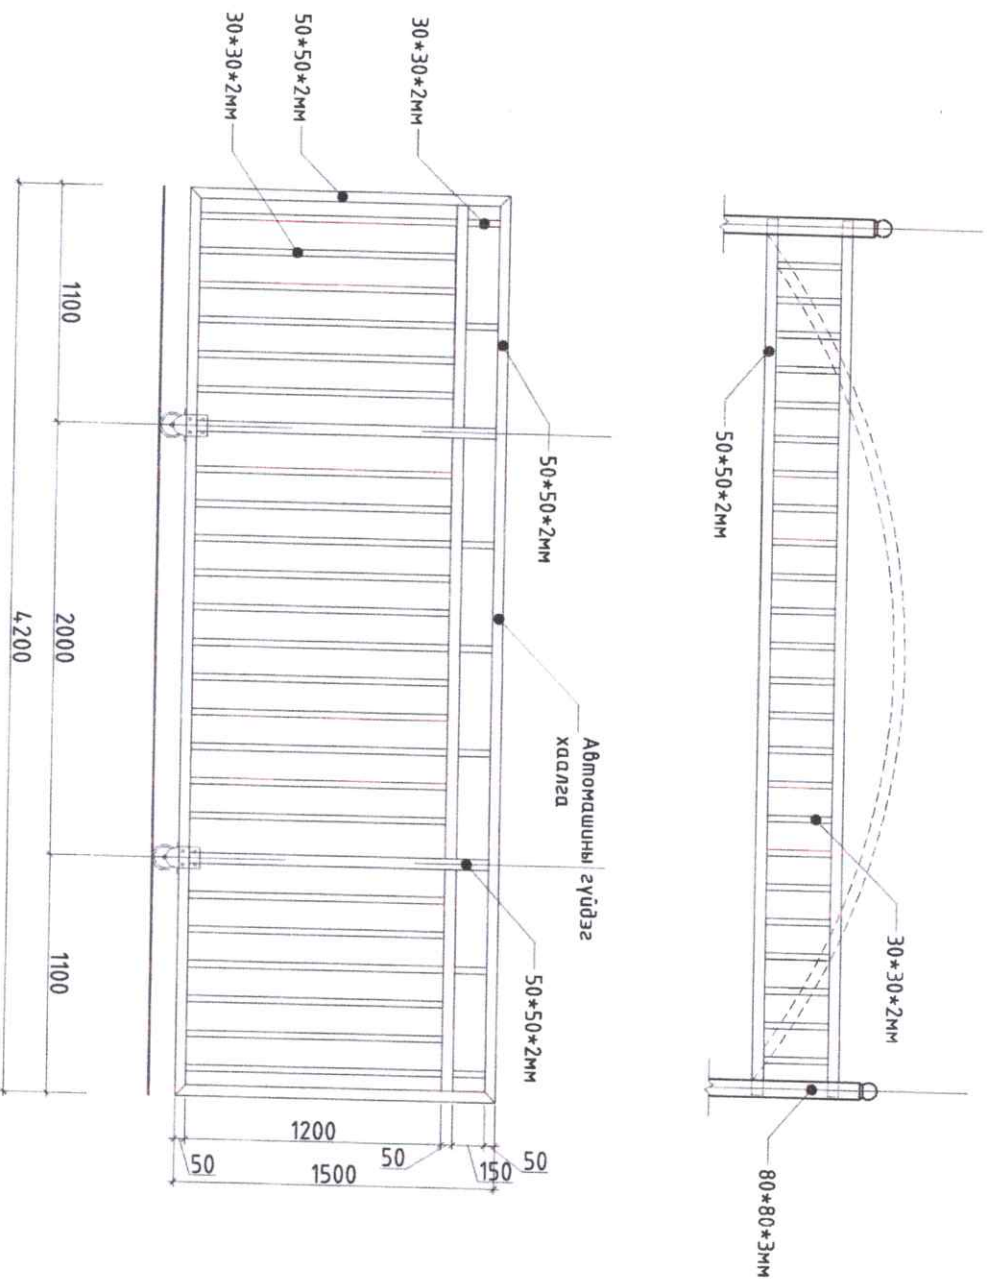


**БАЯНДАЛДЫ СЭЧЭЙН БАЯН БАГИЙН ГАДИН ТӨНӨР САРААЛЖИН ХАШААНЫ АЖЛЫН ЗЭРАГ**

