

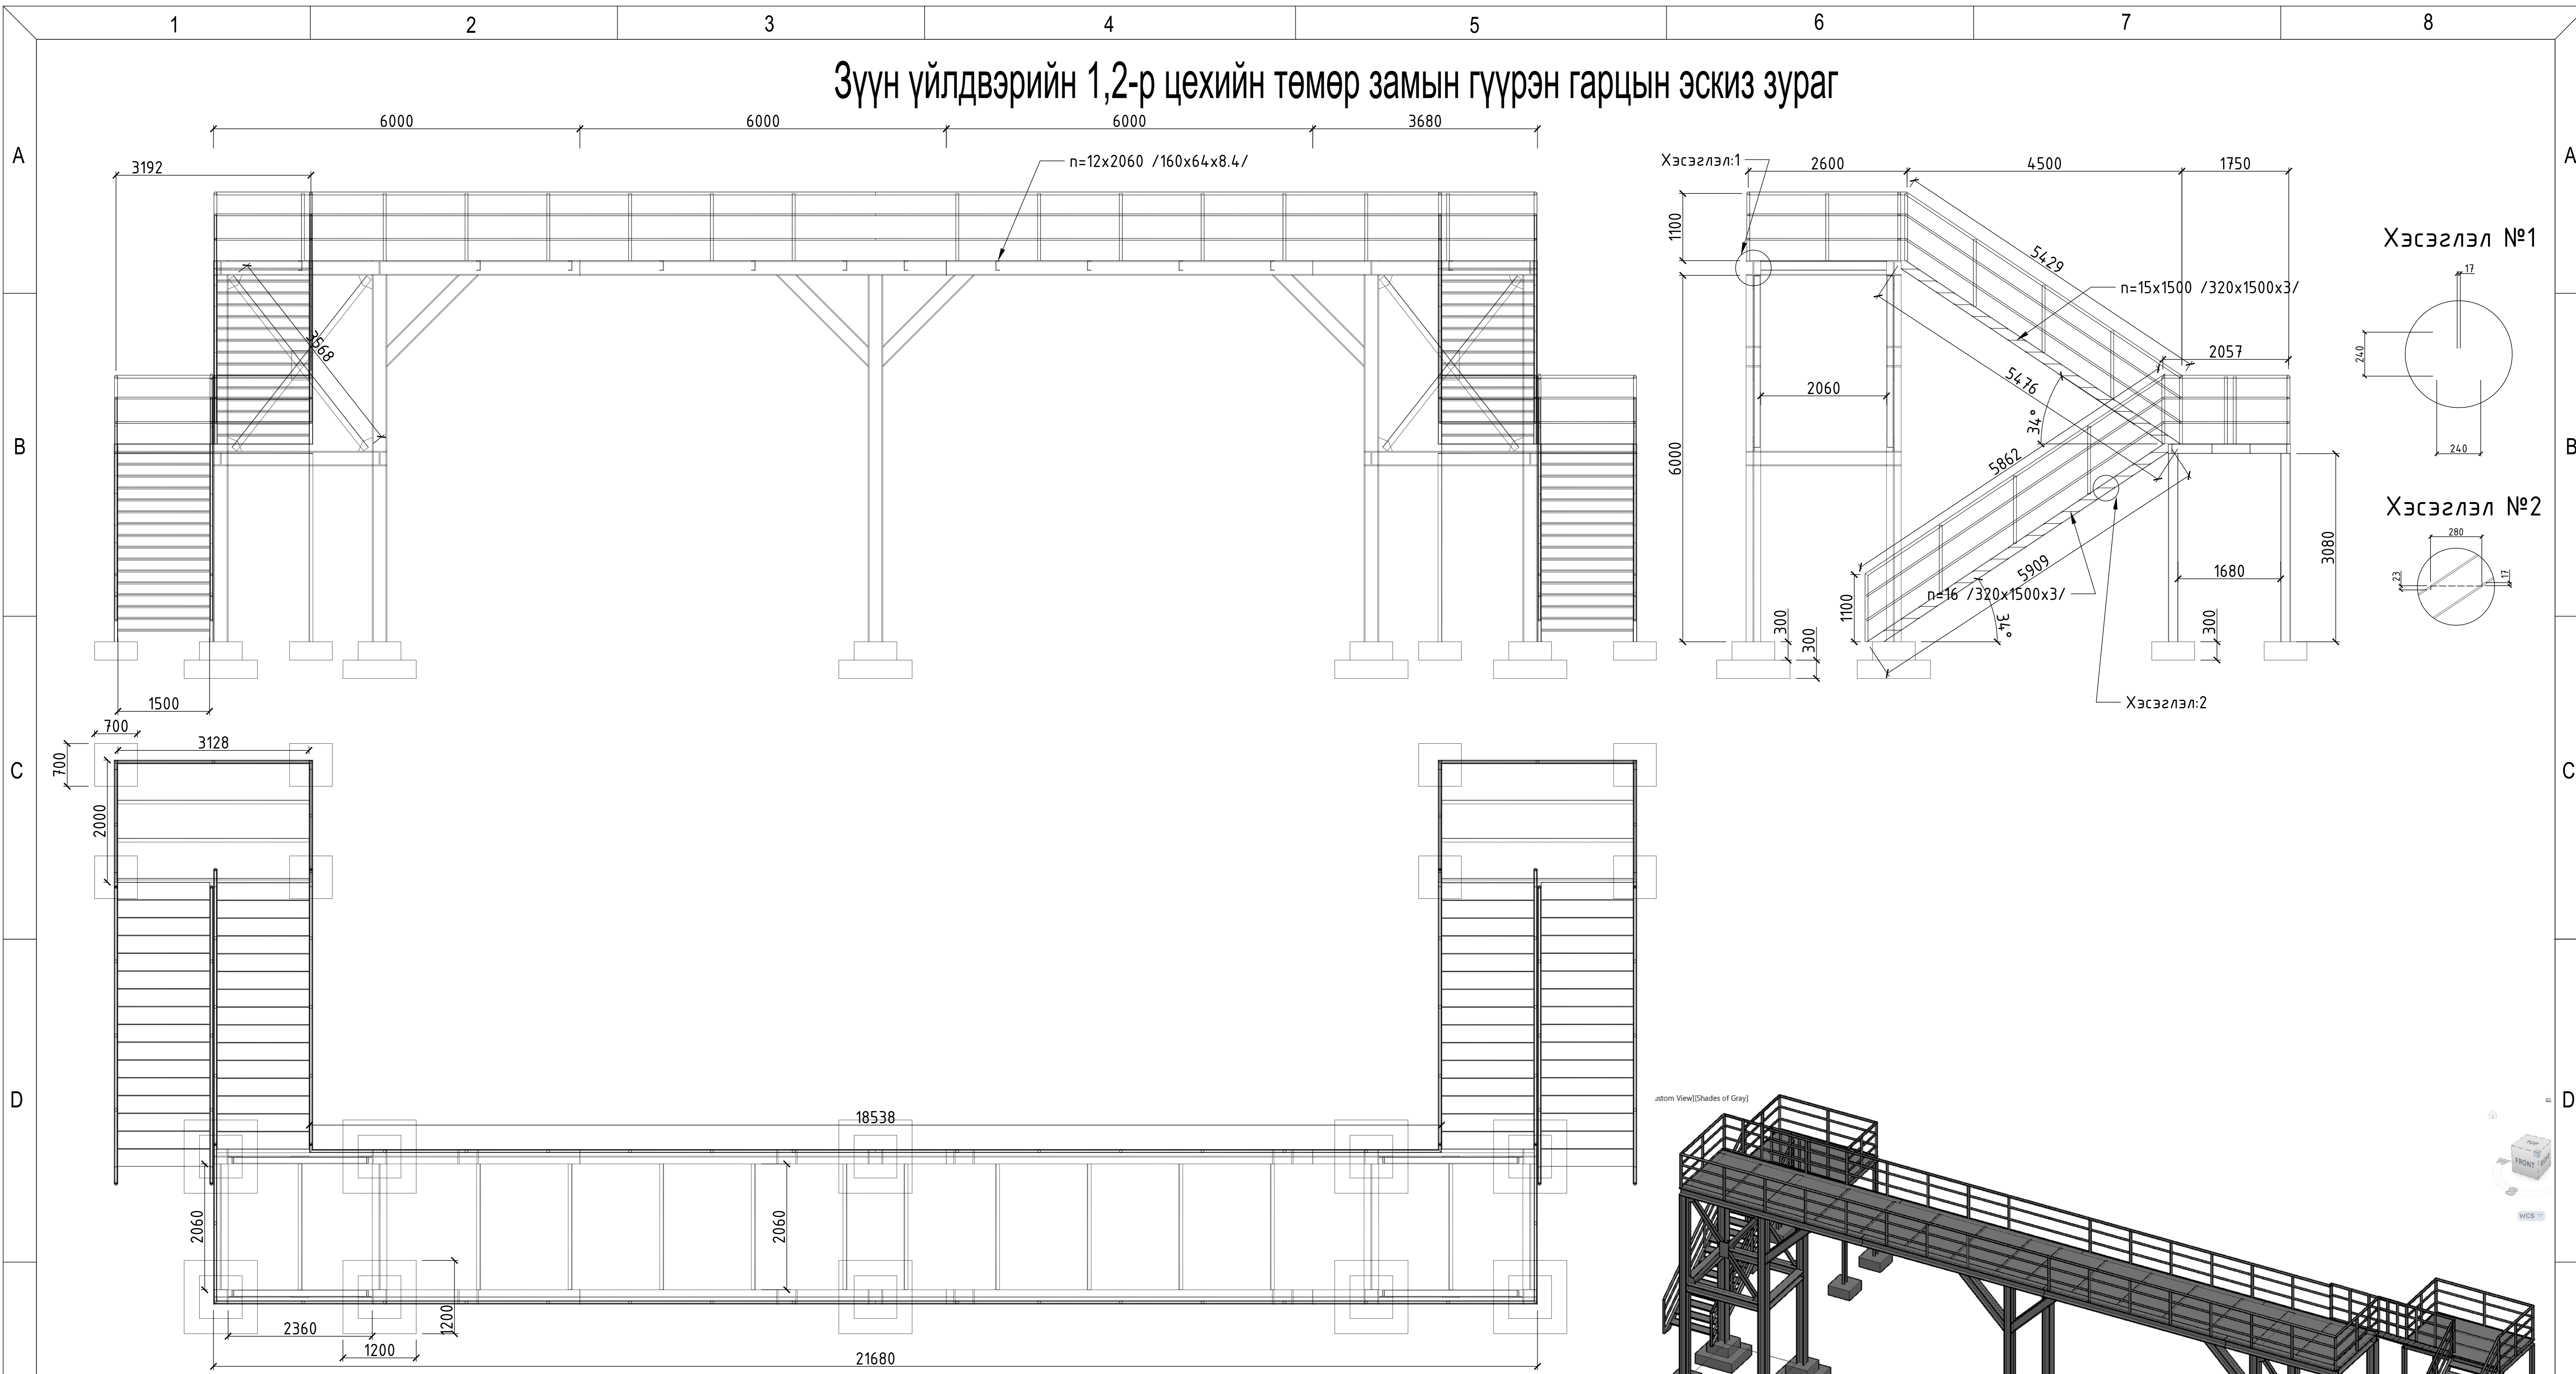


Зүүн үйлдвэрийн 1,2-р цехийн төмөр замын гүүрэн гарцын эскиз зураг

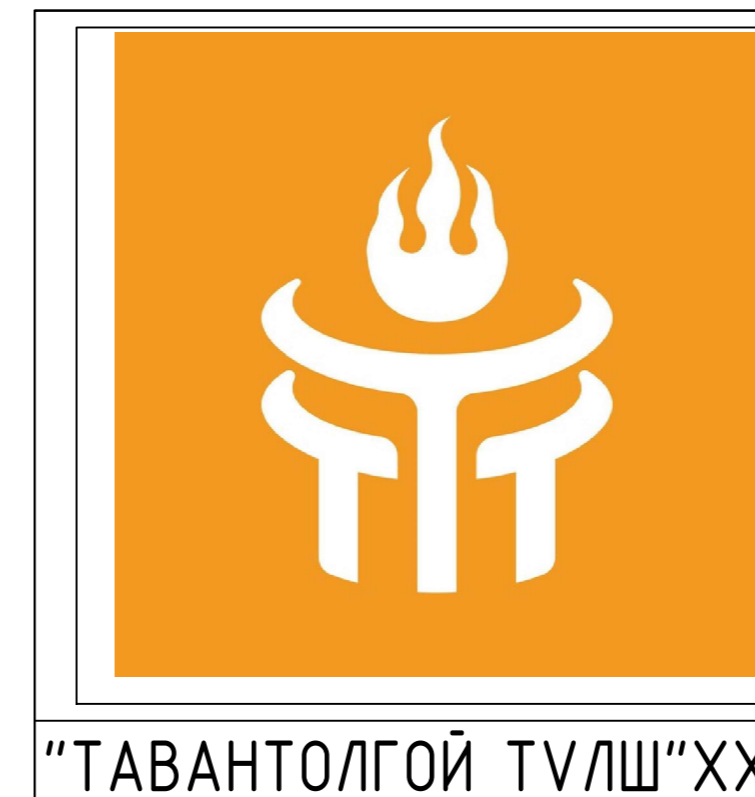

Материалын түүвэр

№	Материалын нэр	Хэмжих нэгж	Тоон утга	Ширхэг	Нийт	№	Материалын нэр	Хэмжих нэгж	Тоон утга	Ширхэг	Нийт
1	Двухтавр /240x240x17мм/	мм	6000	14	84000	14	Труда /ф50x2.5мм/	мм	1100	72	79200
2	Двухтавр /240x240x17мм/	мм	2360	4	9440	15	Труда /ф50x2.5мм/	мм	28700	4	114800
3	Двухтавр /240x240x17мм/	мм	2060	8	16480	16	Труда /ф50x2.5мм/	мм	19900	4	79600
4	Двухтавр /240x240x17мм/	мм	5000	4	20000	17	Труда /ф50x2.5мм/	мм	8000	2	16000
5	Двухтавр /240x240x17мм/	мм	3680	2	7360	18	Труда /ф50x2.5мм/	мм	5840	2	11680
6	Нийт: Двухтавр /240x240x17мм/	м			137.3	19	Нийт: Труда /ф50x2.5мм/	м			301.3
7	Швеллер /160x64x8.4мм/	мм	2060	12	24720	20	Хээтэй лист: ф3мм	м2	0.48	62	29.76
8	Швеллер /160x64x8.4мм/	мм	2000	4	8000	21	Хээтэй лист: ф3мм	м2	52.23	1	52.23
9	Швеллер /160x64x8.4мм/	мм	3128	8	25024	22	Хээтэй лист: ф3мм	м2	6.17	2	12.34
10	Швеллер /160x64x8.4мм/	мм	5941	4	23764	23	Нийт: Хээтэй лист /ф50x2.5мм/	м2			94.3
11	Швеллер /160x64x8.4мм/	мм	5505	4	22020	24	Угольник	м	3.57	8	28.54
12	Швеллер /160x64x8.4мм/	мм	3080	8	24640	25	Суурь бетон	м3	5.8	1	5.8
13	Нийт: Швеллер /160x64x8.4мм/	м			128.2						

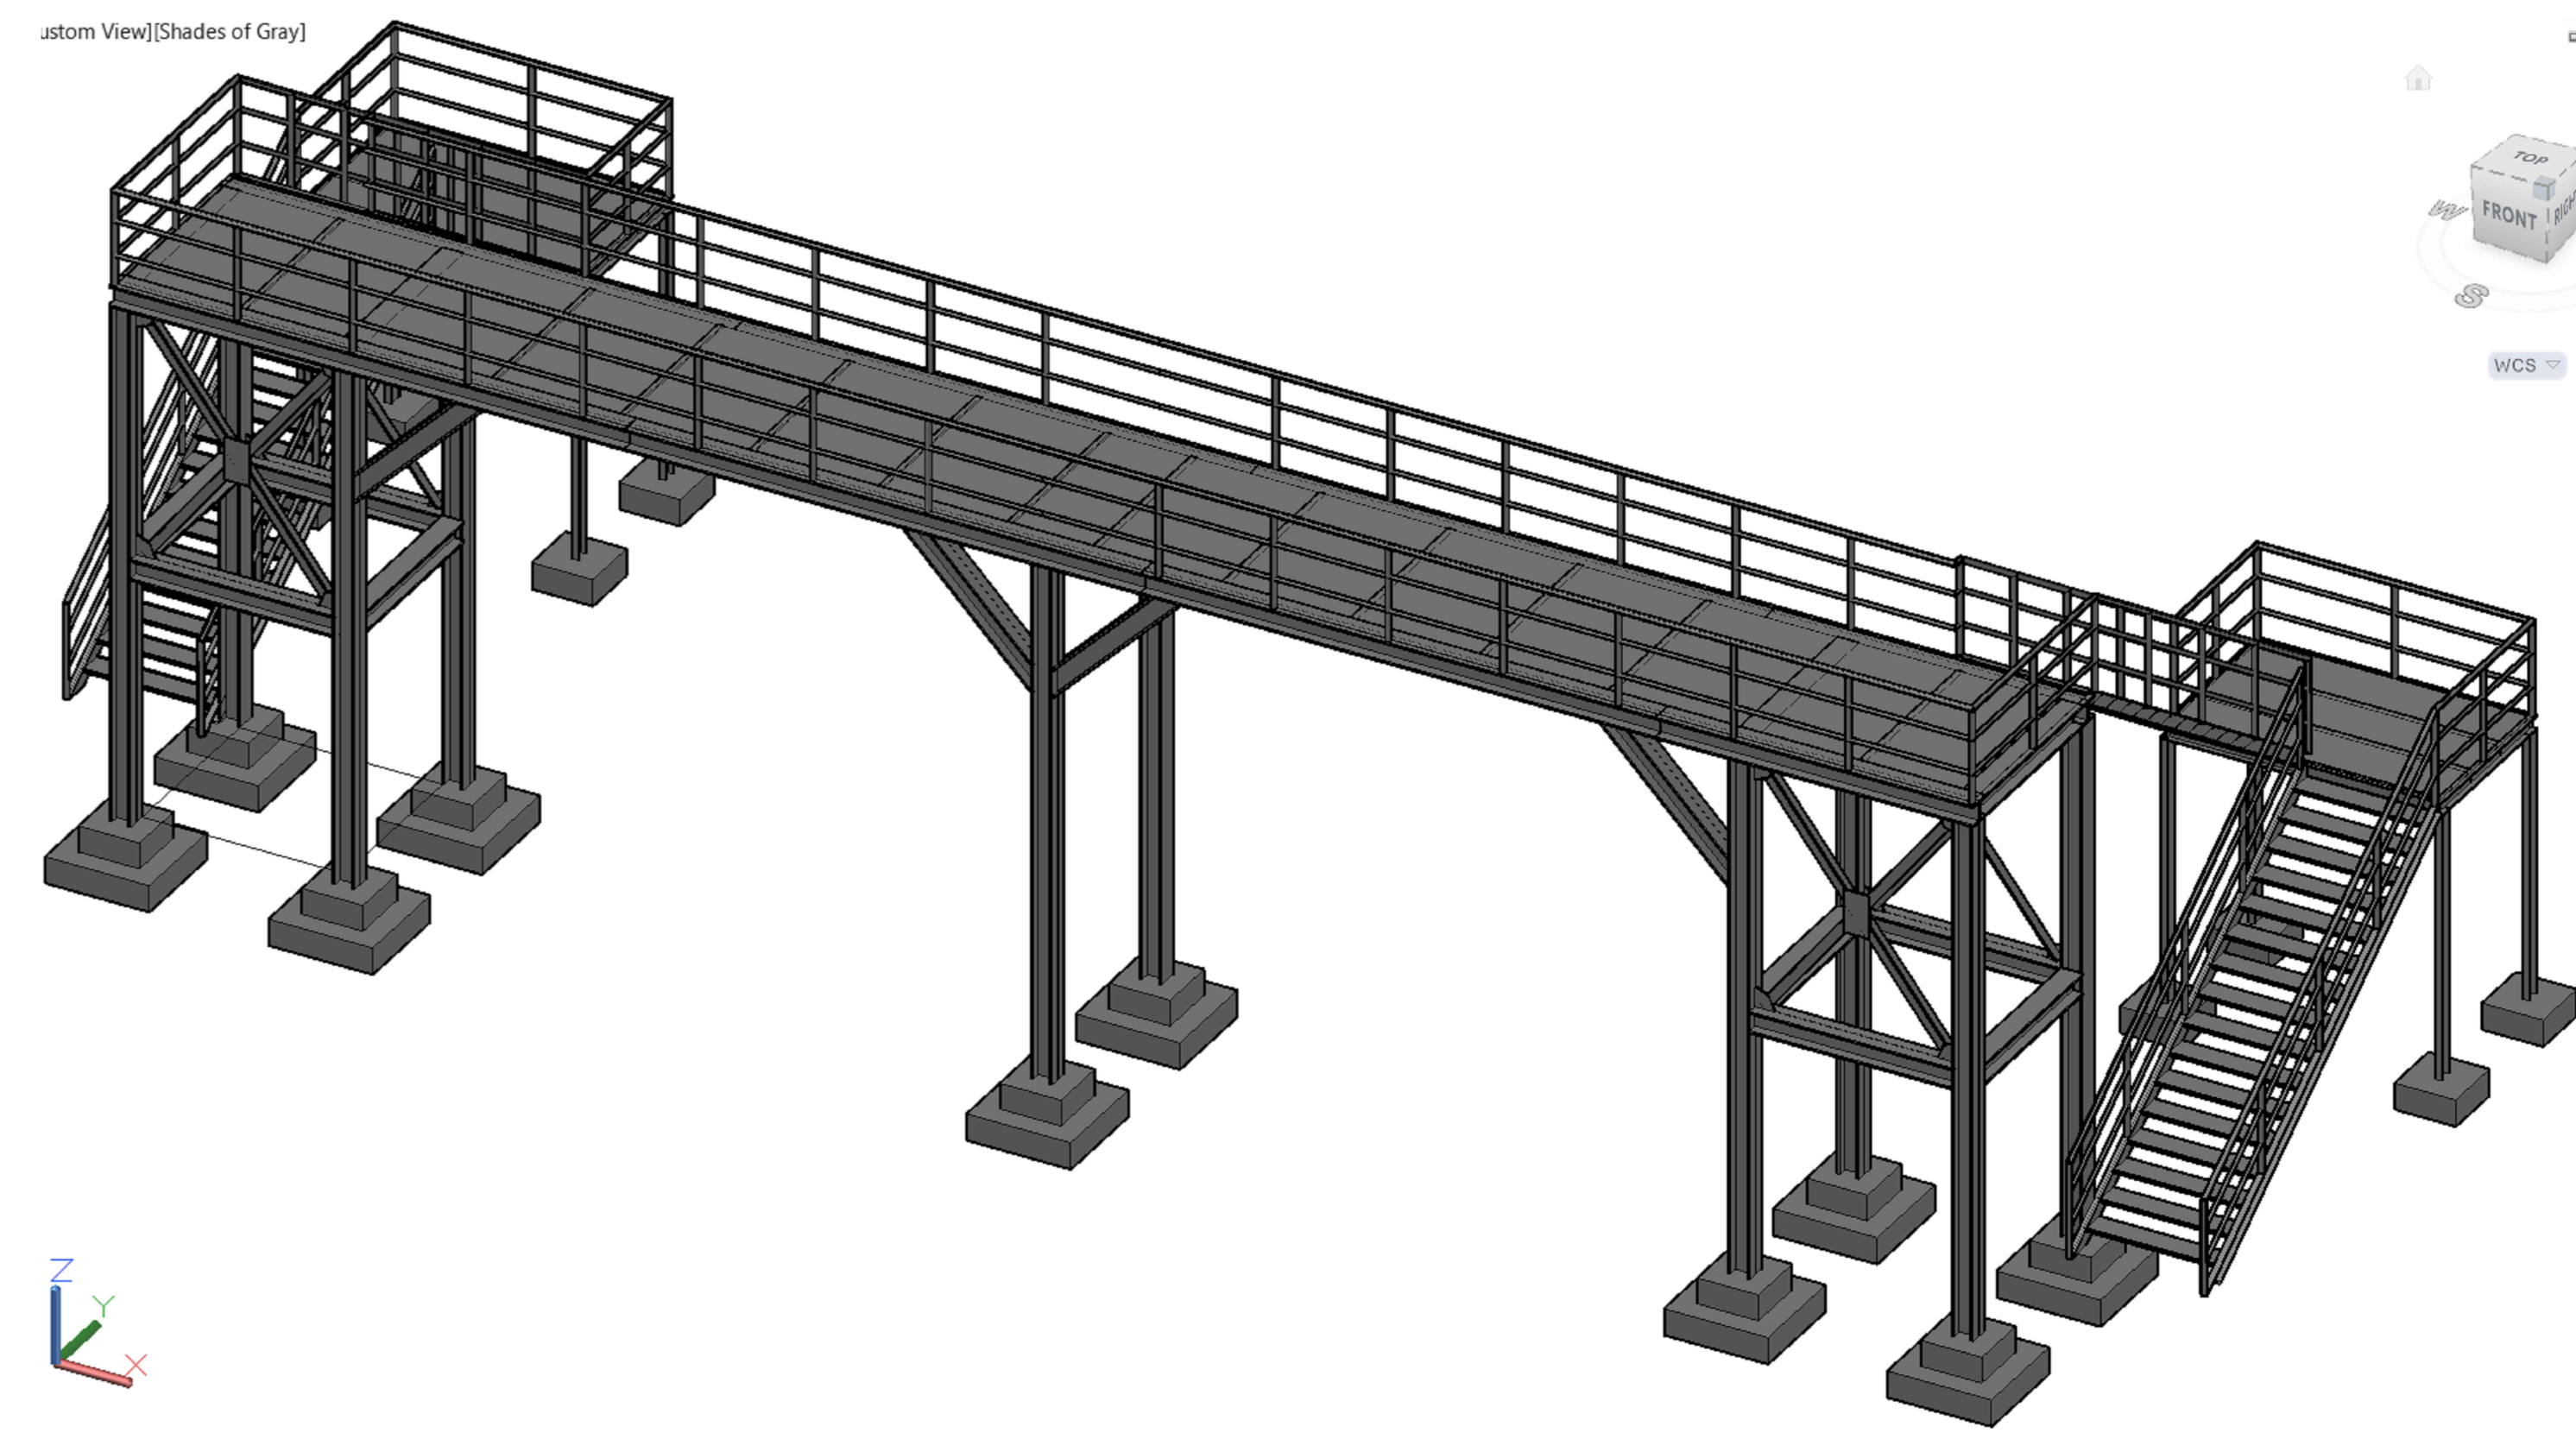

Зүүн үйлдвэрийн 1,2-р цехийн төмөр замын гүүрэн гарцын эскиз зураг				СХХ:	
		Материал:		Ve шат:	
Баталсан	Н.Балдан-Осор	ЕГ Шифр:	Масштаб:	Огноо:	
Шалгасан	М.Мөнхбаатар	ТГ Шифр:	Зургийн дугаар:	Хуудас:	
Гүйцэтгэсэн	К.Кудайбергэн				
Гүйцэтгэсэн	А.Нямдорж				