

Харсан нөхцөл	Толовлотгийн түвшин		Газрын түвшин	
	Ажлын өндөр	Тэнхлэг, м	Газрын түвшин	Зай, м
721	+0.68	722.03	721.36	20
722	+0.79	722.68	721.89	20
723	+0.9	723.78	722.88	20
724	+1.17	724.98	723.81	20
725	+1.16	726.17	725.01	20
726	+0.92	727.36	726.44	20
727	+0.77	728.56	727.78	20
728	+0.60	729.75	729.16	20
729	+0.13	730.95	730.81	20
730	-0.38	732.14	732.52	20
731	-0.87	733.34	734.21	20
732	-0.72	734.53	735.26	20
733	-0.18	735.63	735.81	20
734	-0.23	736.04	736.27	20
735	-0.23	735.64	735.88	20
736	-0.04	734.63	734.67	20

М : 1000 Хэвтэ
М 1 : 100 Босоо

Хорсон нөхцөл

Ажлын өндөр

Дагуу төлөлт, м, ‰

Тэнхлэг, м

Газрын түвшин

Зай, м

Пикет
Дүрсгэр зураг
Километр

У - 128°20'16"
R - 80,00
L - 72,13

У - 163°50'38"
R - 200,00
L - 56,40

У - 161°06'54"
R - 200,00
L - 65,92

7

8

0+600 630 640 660 680 700 710 740 760 780 820 840 860 880 0+900

736 735 734 733 732 731 730 729 728 727 726 725 724 723 722 721

736 735 734 733 732 731 730 729 728 727 726 725 724 723 722 721

“ИХЭР МЭНХ” ХХК

“ИХЭР МЭНХ” ХХК


СЭЛЭНГЭ АЙМГИЙН ЖАВХЛАНТ СУМАНД 1,3км ЗАМЫН АЖИЛ

Захирагч Ч.Мөнхбат
Зур.инж. Ц.Ууганбат
Гүйцэтгэсэн О.Дорнод
Шалгасан Г.Боригондорж, Батлөнх

Даргуу олгогч

Шифр: 23/22

2022 оны 03 сар

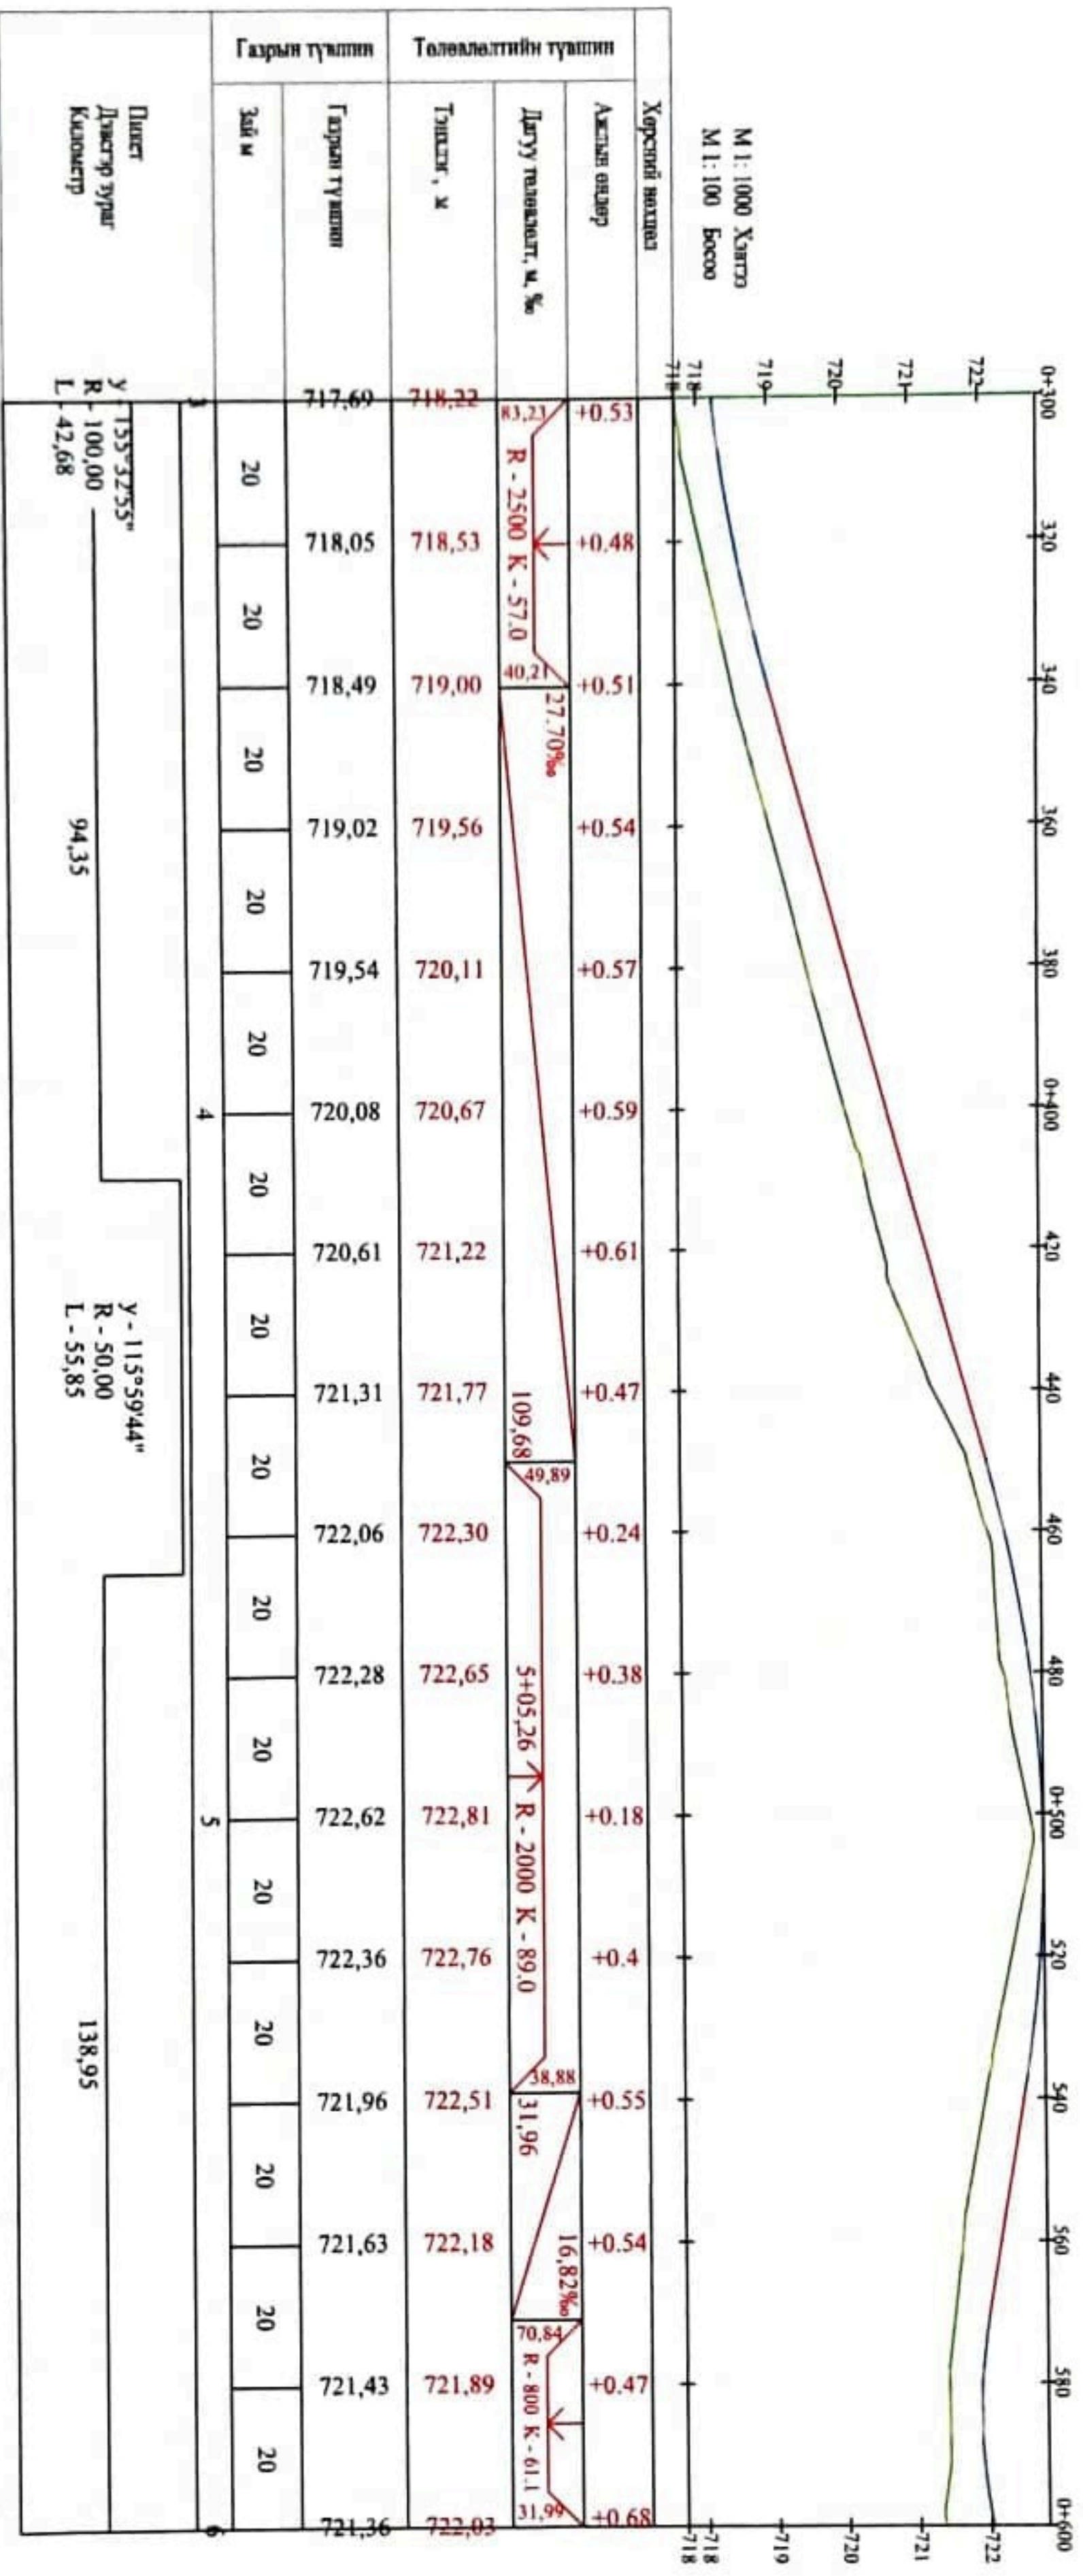



"НХЭР МӨНХ" ХХК

СЭЛЭНГЭ АЙМГИЙН ЖАВХЛАНТ СУМАНД 1.ЭКМ ЗАМЫН АЖИЛ

Захирагч	<i>[Signature]</i>	Ц.Мөнхбат
Зурчигч	<i>[Signature]</i>	Ц.Ууганбат
Гүйцэтгэсэн	<i>[Signature]</i>	О.Ариунтүүл
Шалтсан	<i>[Signature]</i>	Ц.Батмөнх

Шифр: 23/22


ДЛО

Масштаб

Үе шат	хуудас	бүр хуудас
А3	2	5

2022 оны 03 сар

Датуу огтлол

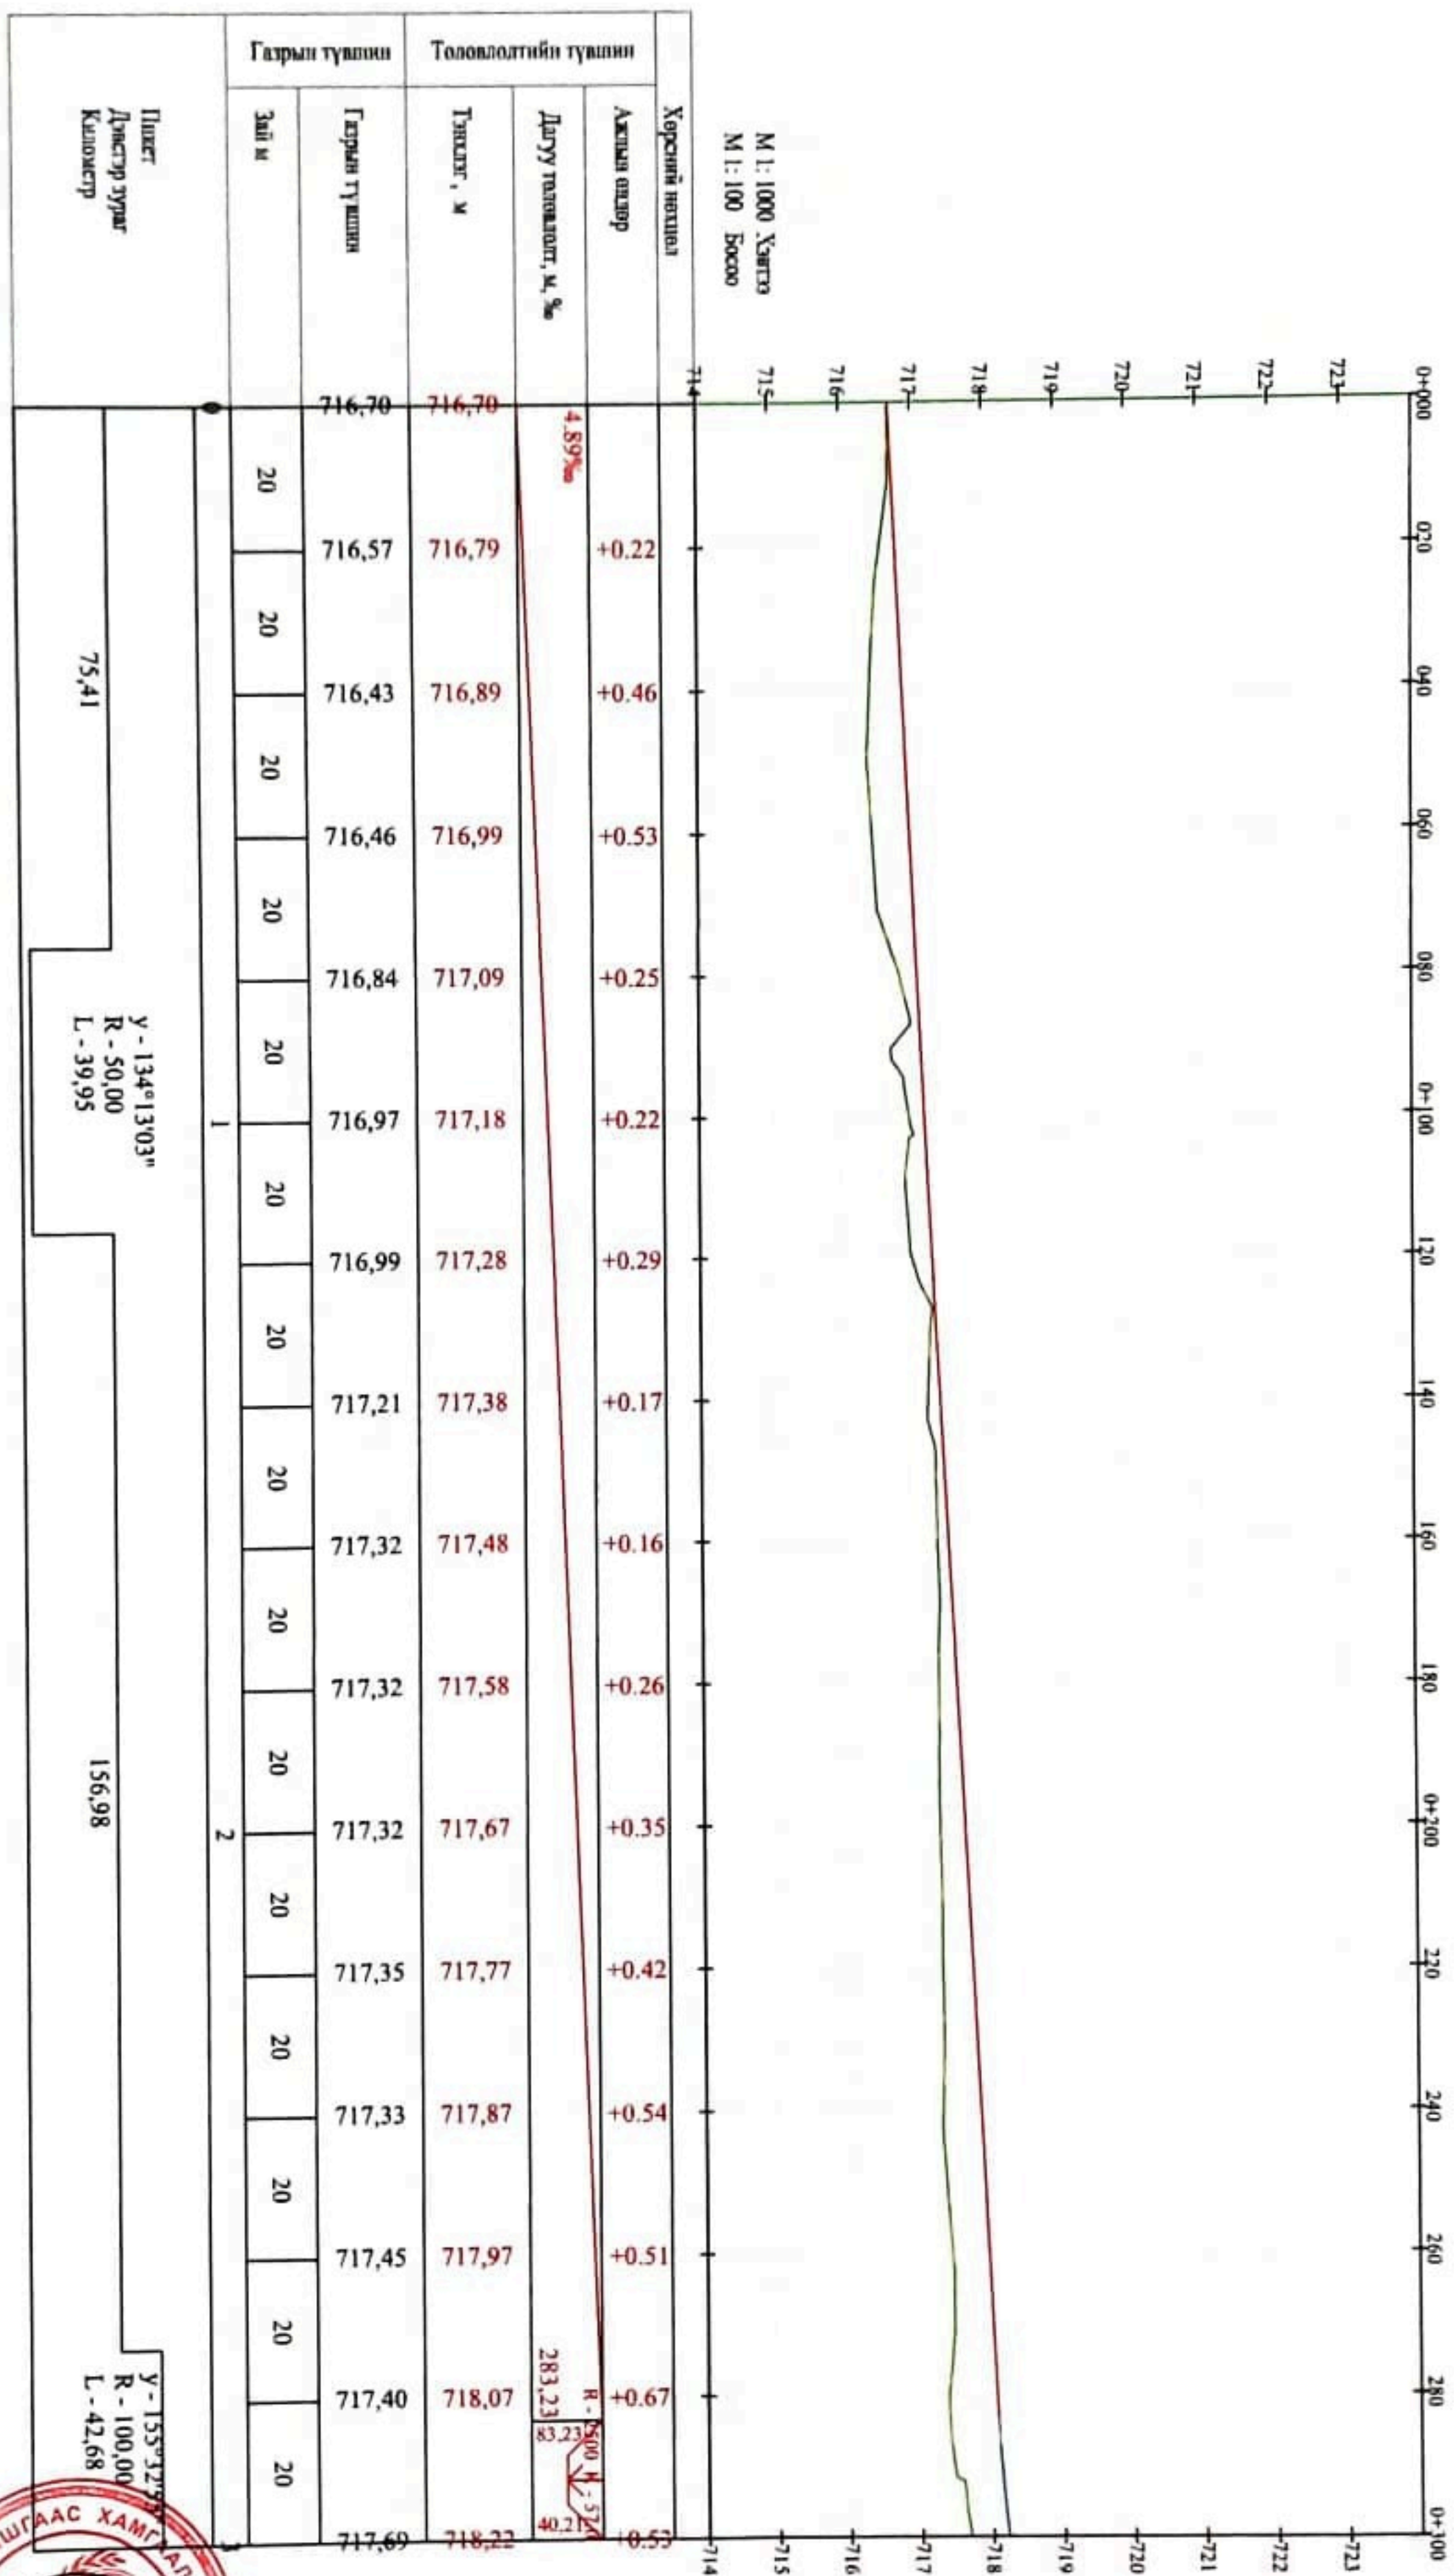

М 1: 1000 Хягц
М 1: 100 Босоо

Пикет
Дистанс зураг
Километр

75,41


γ - 134°13'03"
R - 50,00
L - 39,95

156,98

γ - 155°32'29"
R - 100,00
L - 42,68



 "НХЭР МӨНХ" ХХК		СЭЛЭНГЭ АЙМГИЙН ЖАВХЛАНТ СУМАНД 1.3км ЗАМЫН АЖИЛ		Масштаб		
		Завхрал	Урьчилж	Гүйцэтгэн	Шалгасан	Даруу олгогч
						А3
						2022 оны 03 сар

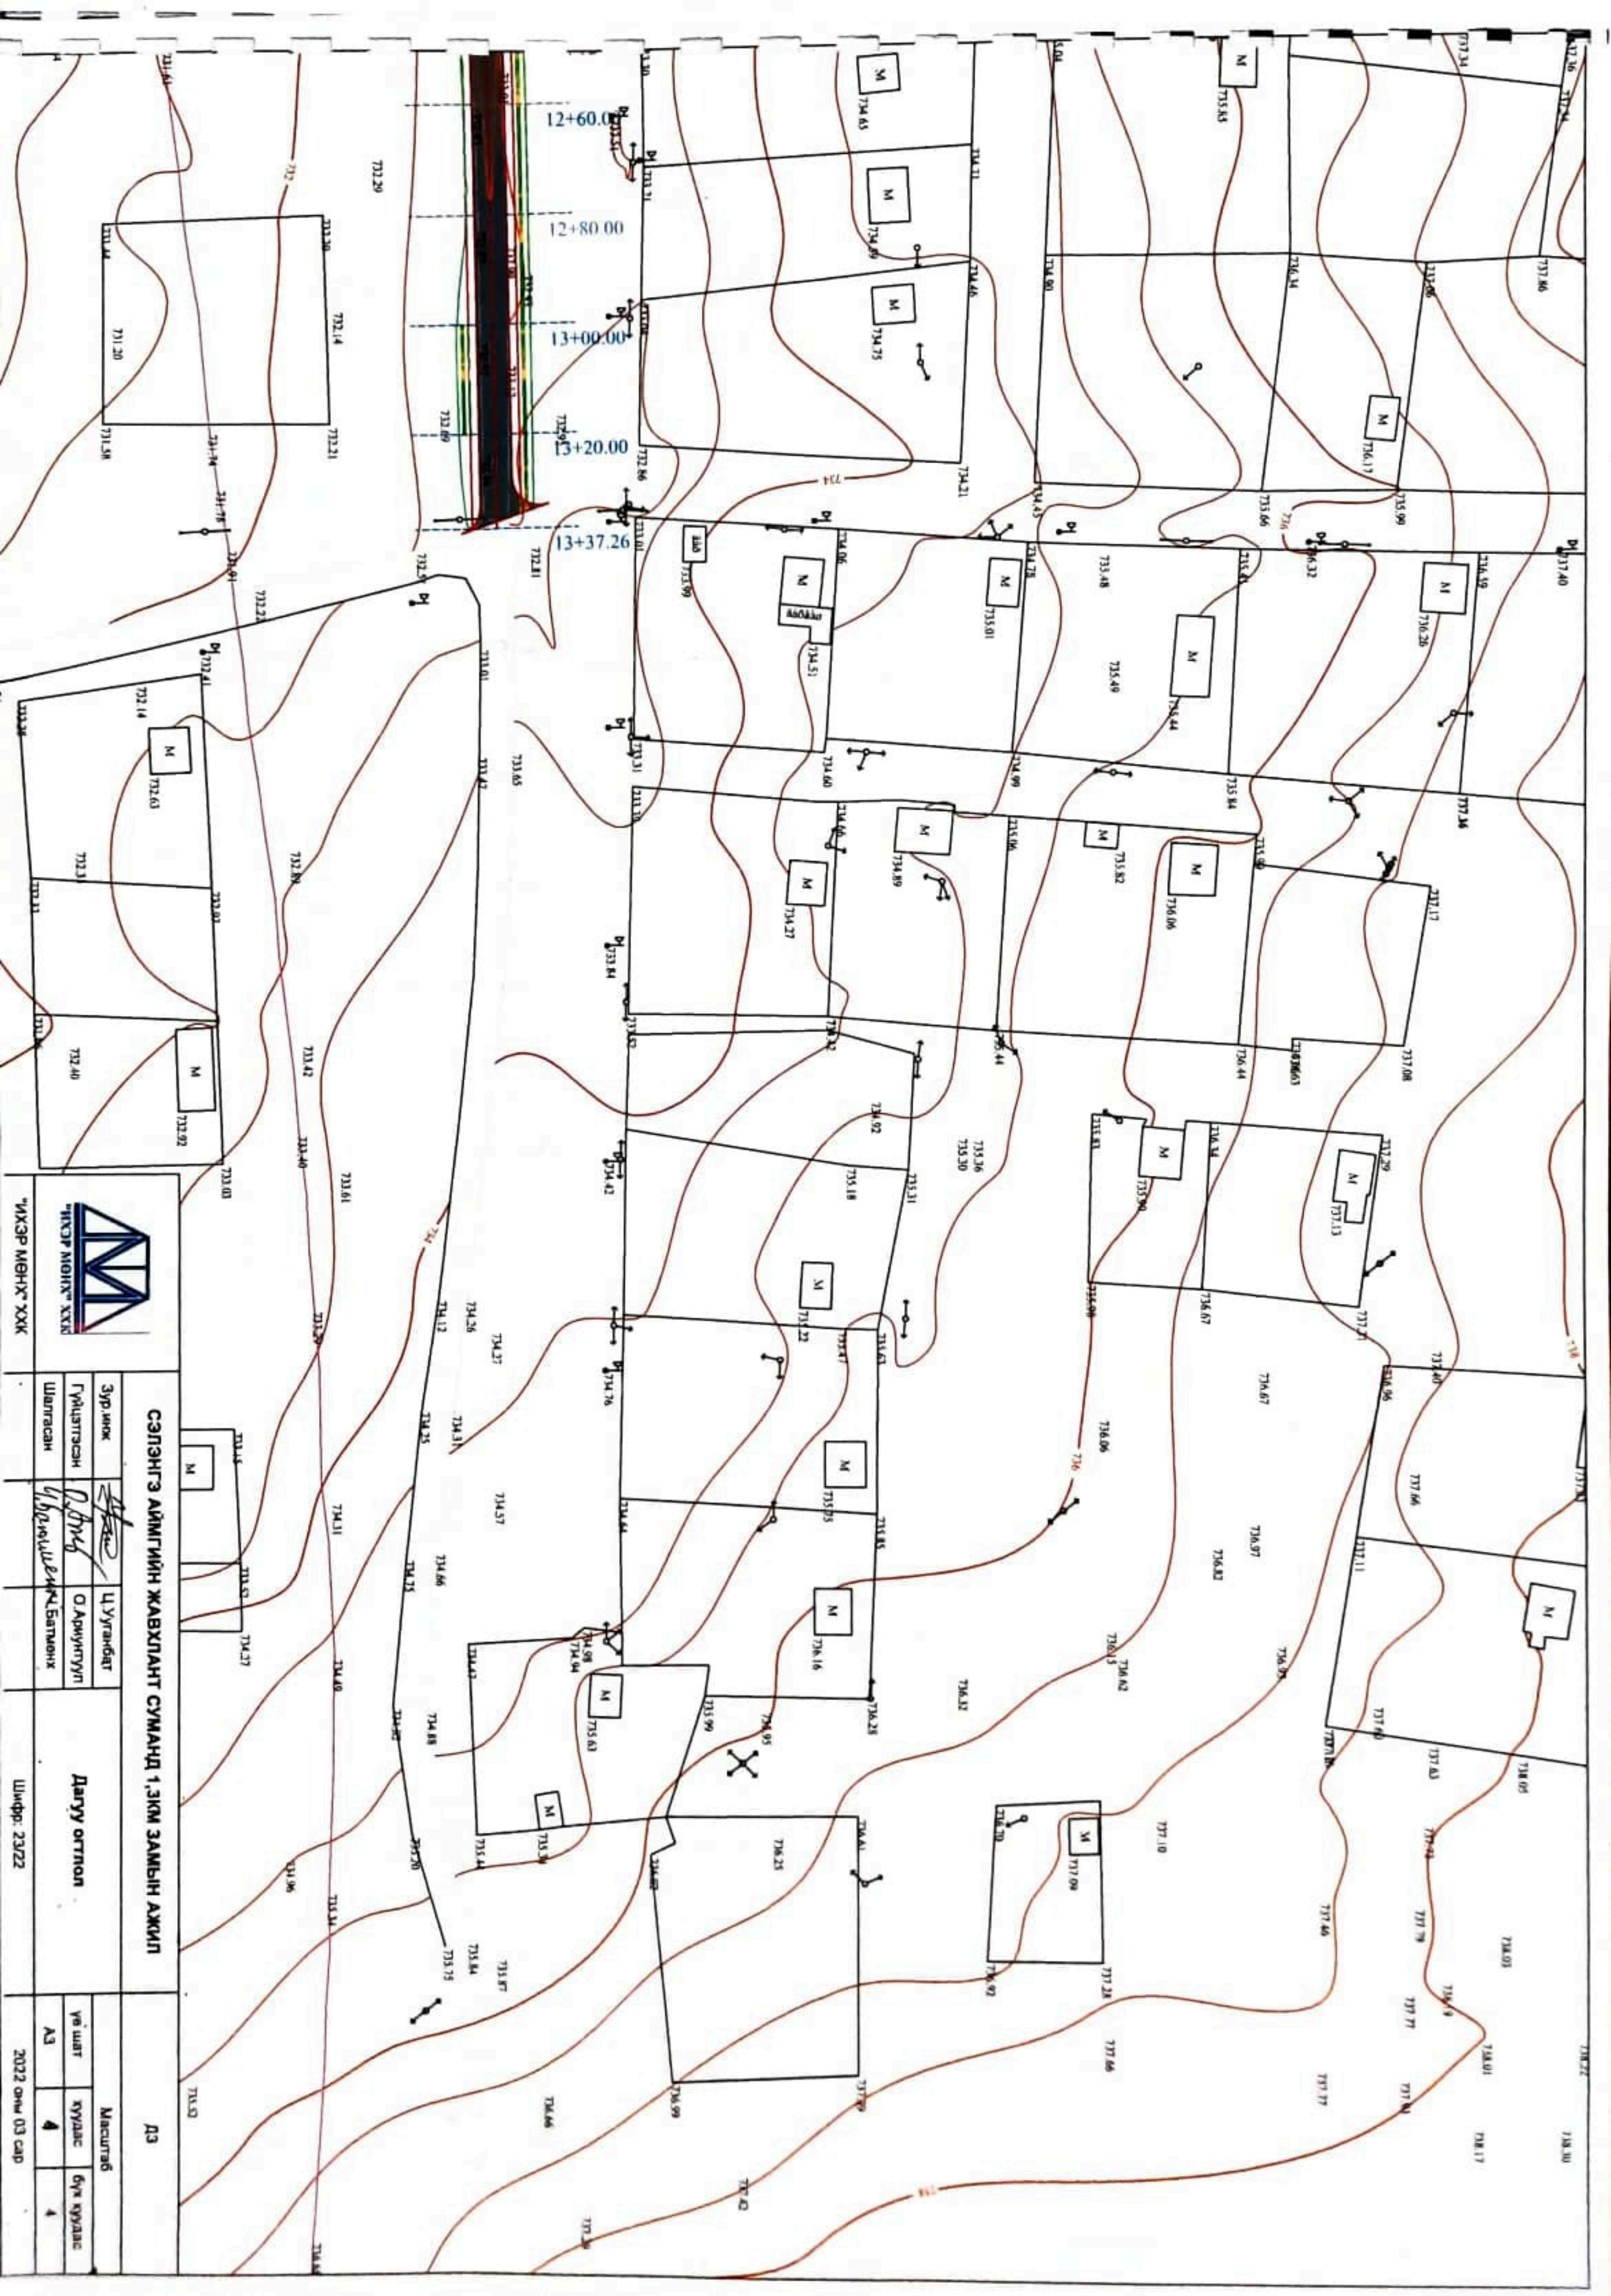

"ИХЭР МӨНХ" ХХК


СЭЛЭНГЭ АЙМГИЙН ЖАВХЛАНТ СУМАНД 1,3КМ ЗАМБЫН АЖИЛ

Зур.инж	<i>[Signature]</i>	Ц.Уугандаг
Гүйцэтгэн	<i>[Signature]</i>	О.Арвинтуул
Шалгагч	<i>[Signature]</i>	М.Батболд

Даруу огтлол

Шифр: 23/22


Д3		Масштаб	
Үе шат	хуудас	бүт хуудас	
А3	4	4	
2022 оны 03 сар			

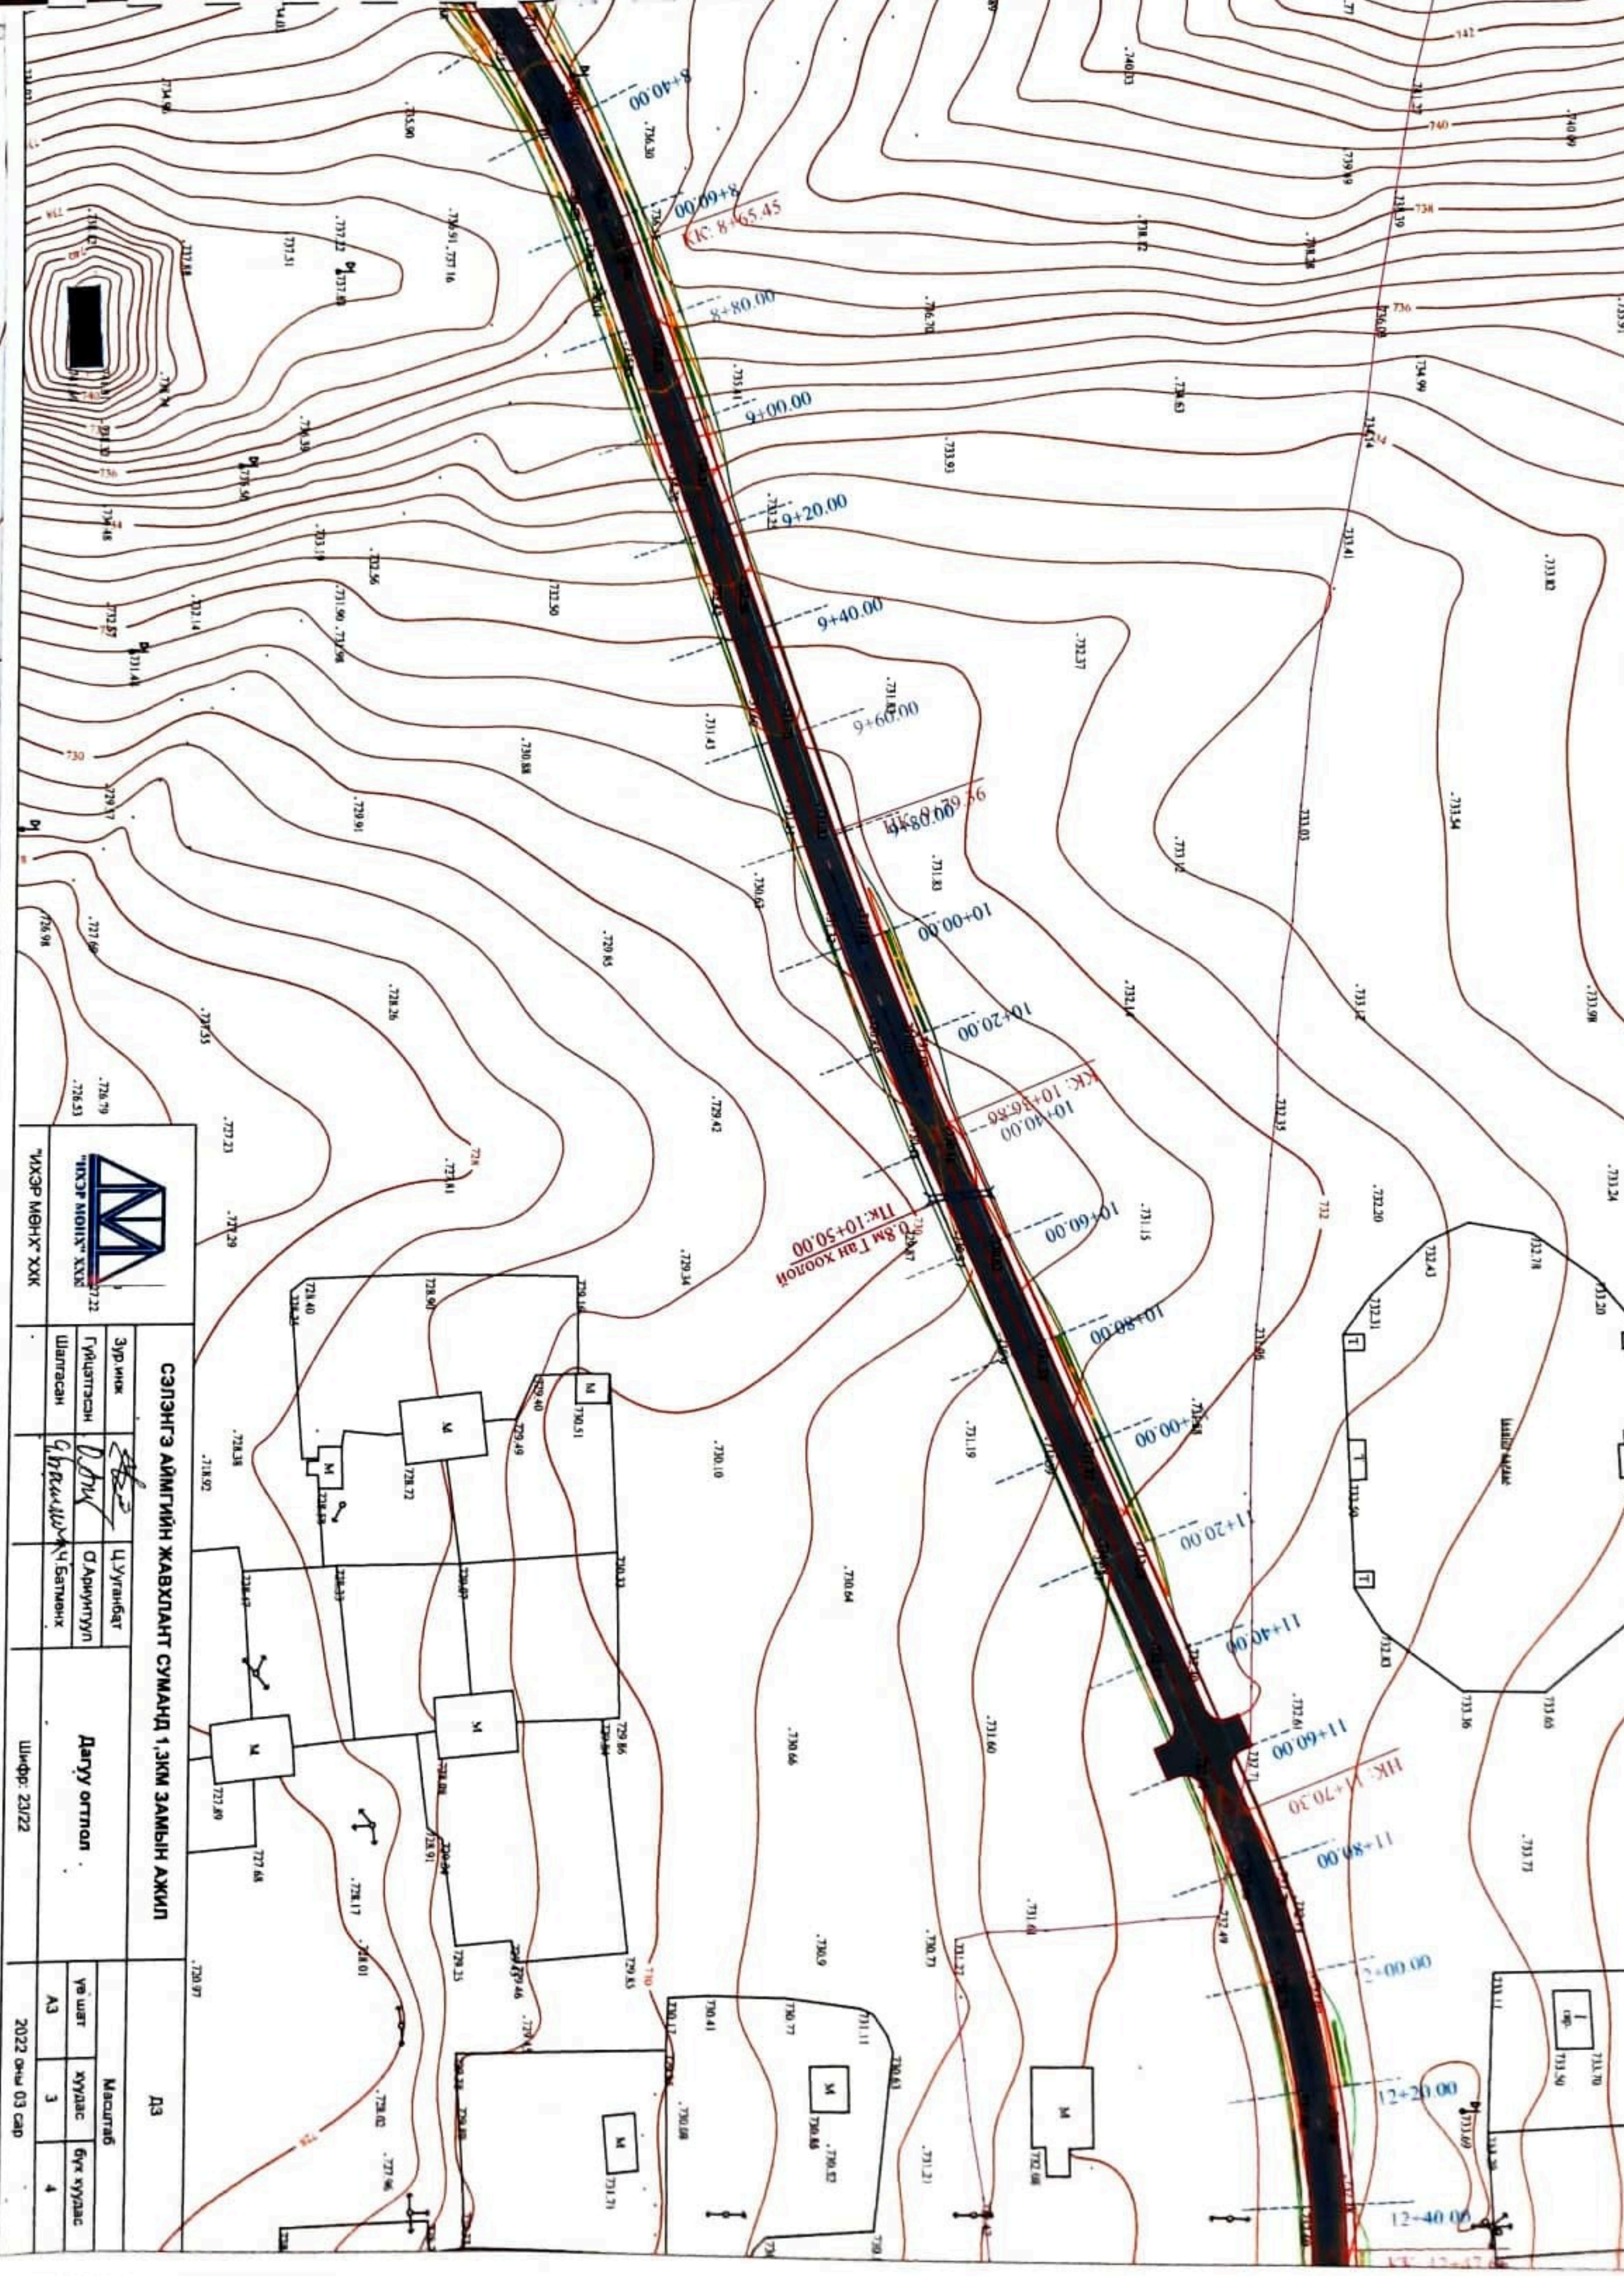

КК: 8+65.45

TK: 10+50.00
0.8м Ган Хондон

HK: 11+70.30

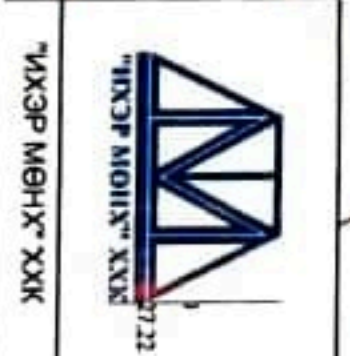

СЭЛЭНГЭ АЙМГИЙН ЖАВХЛАНТ СУМАНД 1.ЭКМ ЗАМЫН АЖИЛ


Зурчигч	Ц.Ууганбат
Гүйцэтгэсэн	О.Ариунтуул
Шалгалсан	Ч.Батмөнх

Дэргүү огтлол


Шифр: 23/22


Д3



Масштаб			
Үе шат	хуудас	бүх хуудас	
А3	3	4	
2022 оны 03 сар			

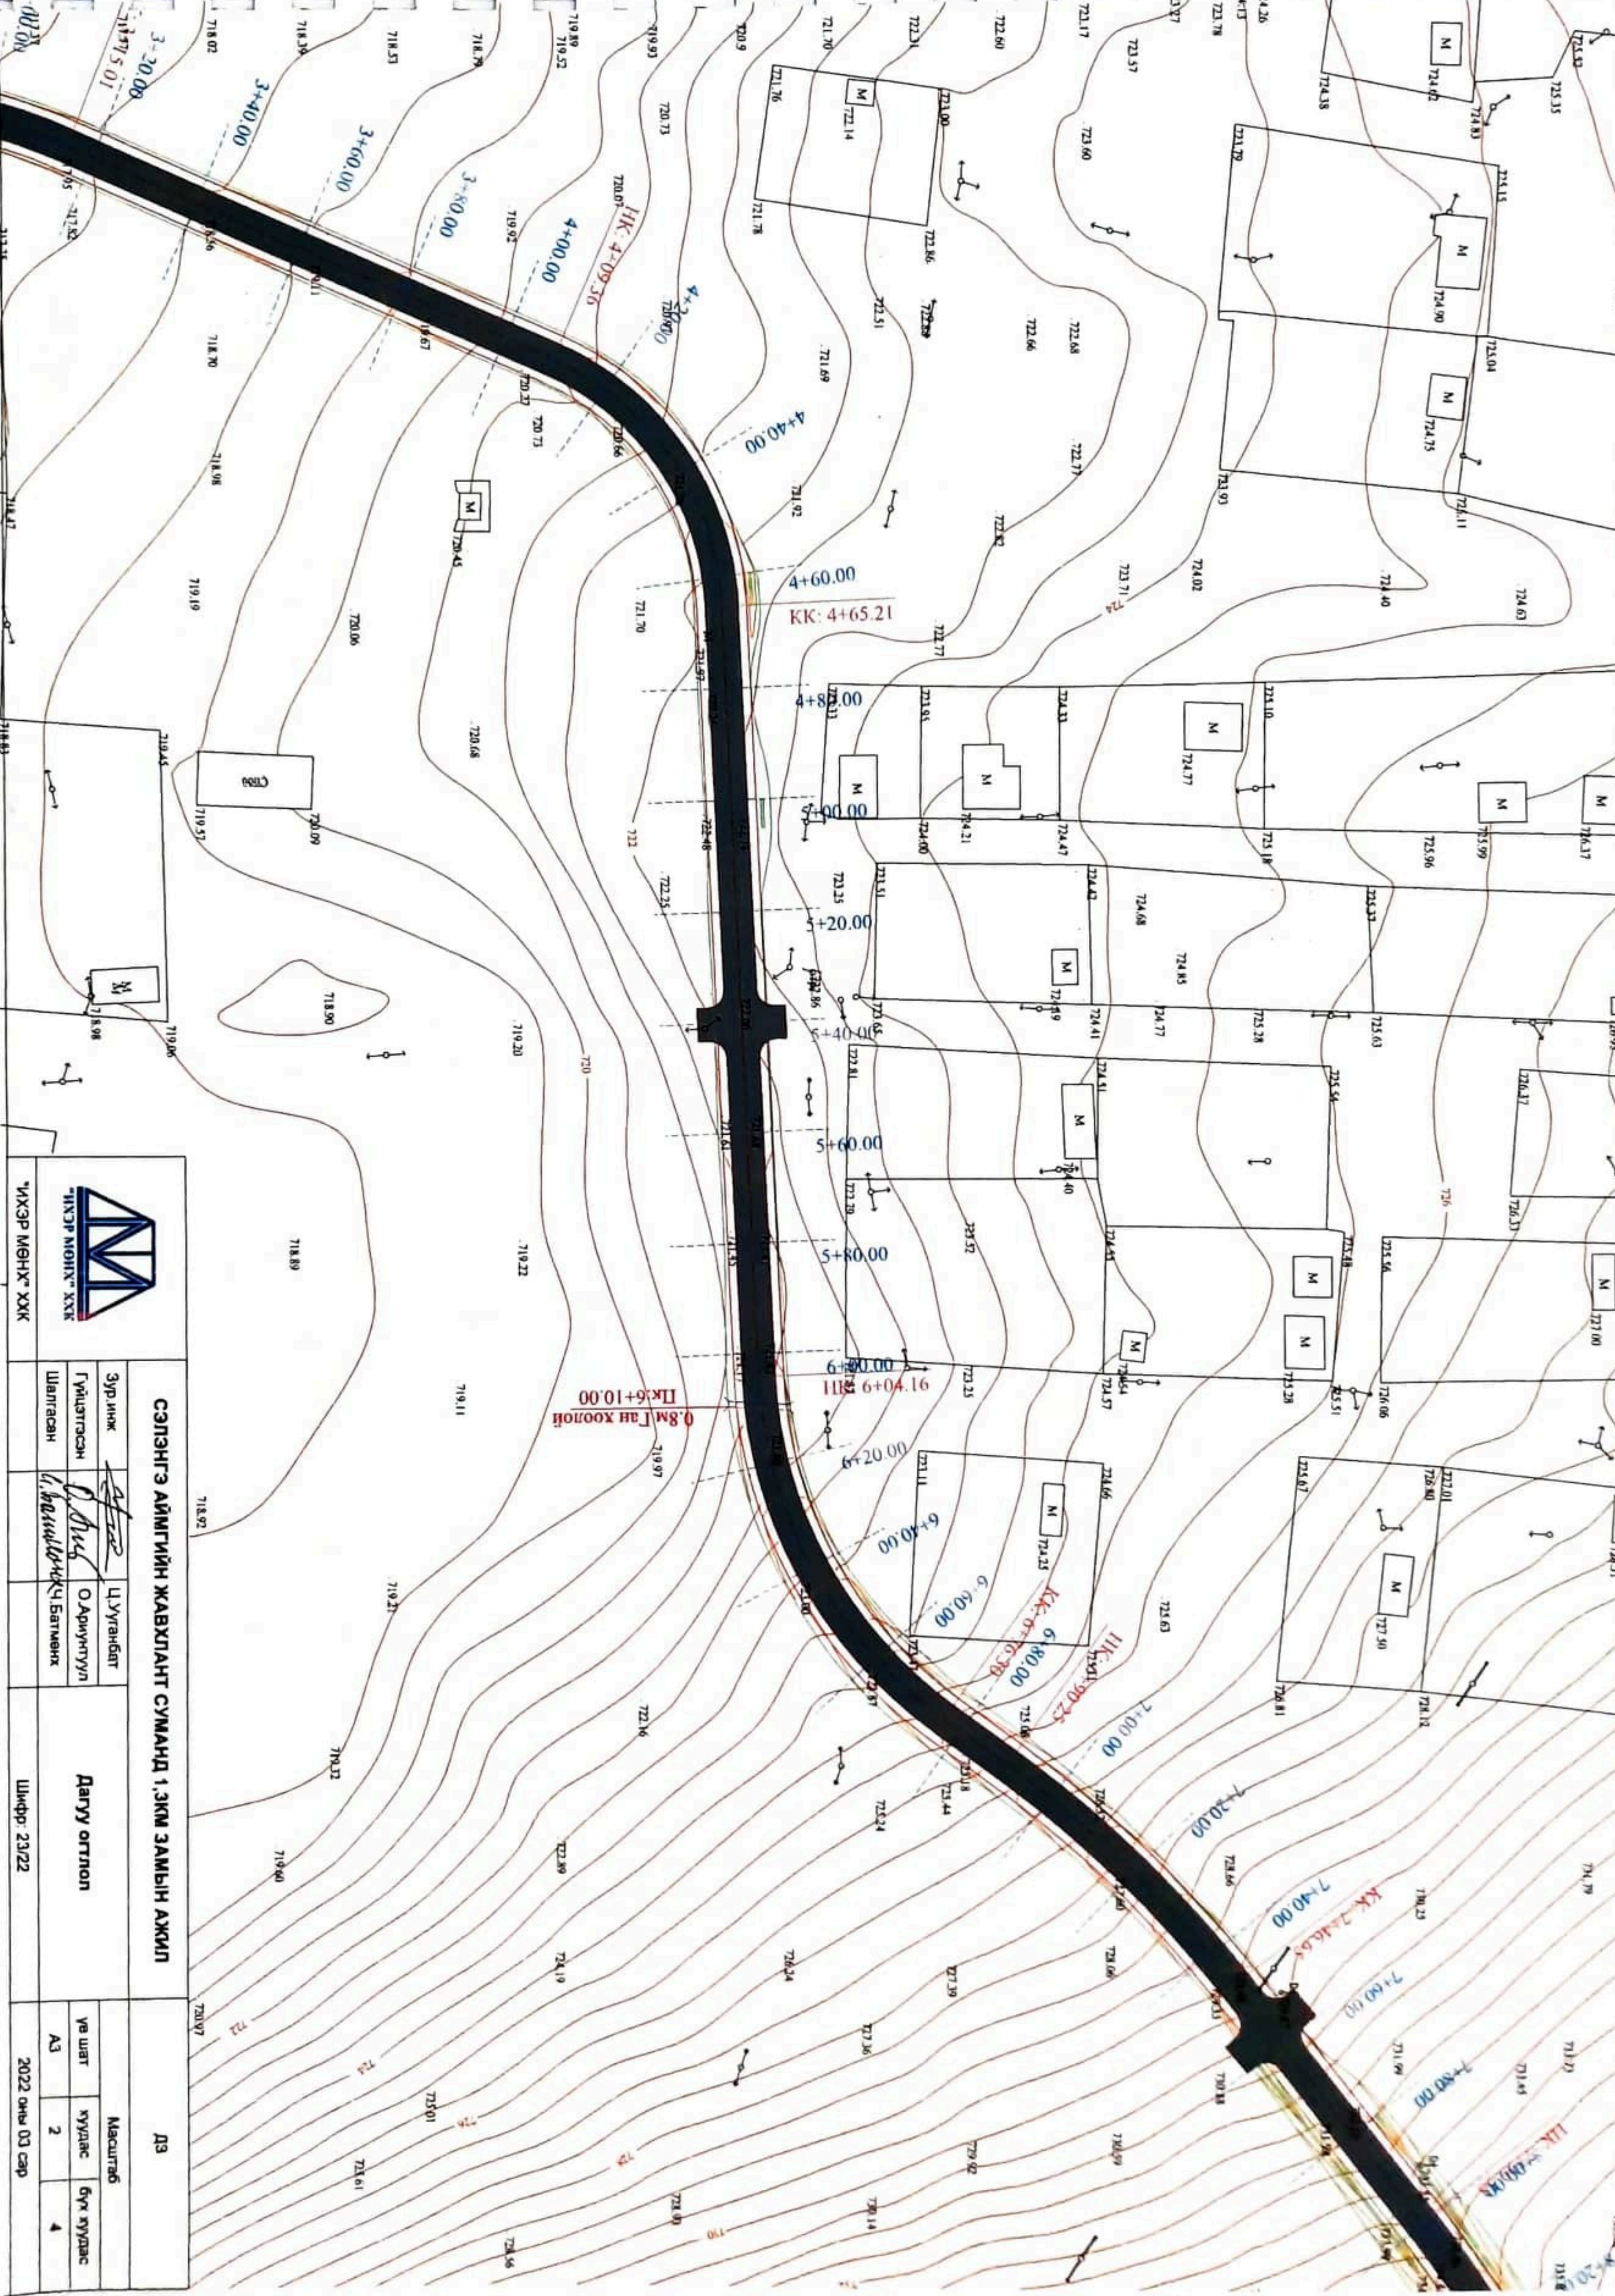


 "ИХЭР МӨНХ" ХХК		СЭЛЭНГЭ АЙМГИЙН ЖАВХЛАНТ СУМАНД 1, ЭКМ ЗАМЫН АЖИЛ		ДЭ	
Гүйцэтгэсэн О.Ариунтүл		Дару огтлол		Масштаб	
				АЗ 2 4	
				2022 оны 03 сар	

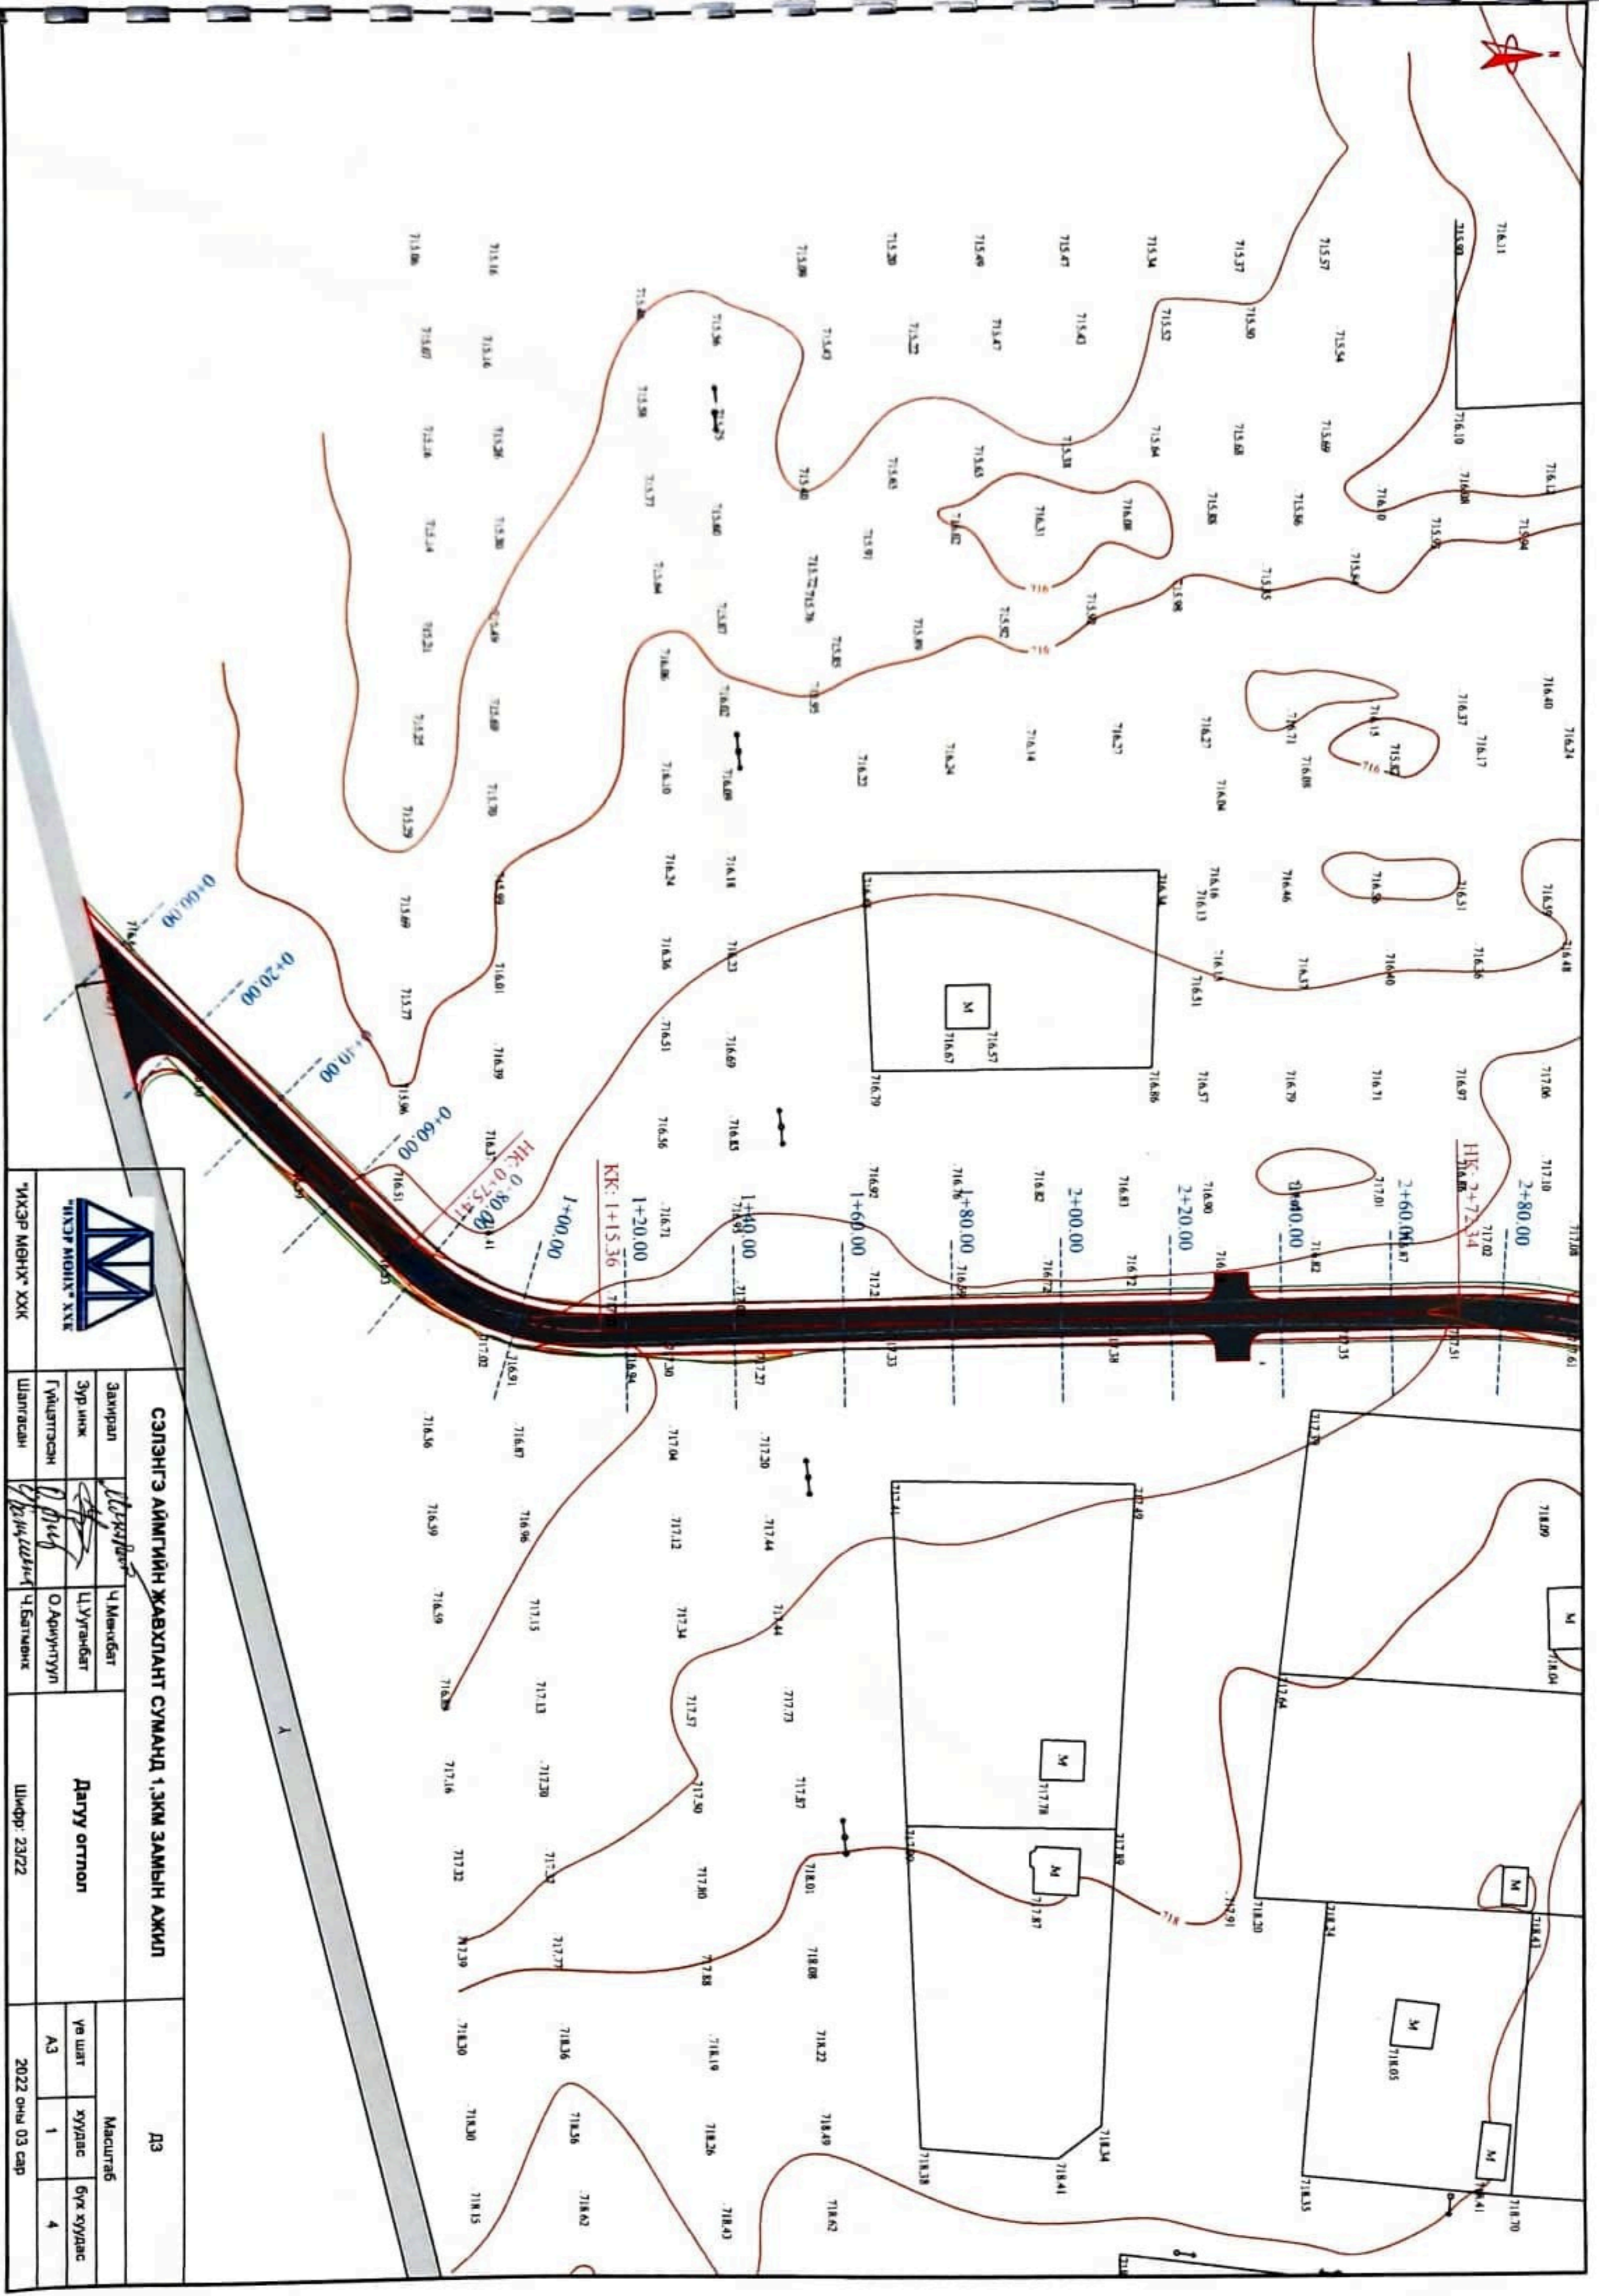


 "НИХЭР МӨНХ" ХХК		СЭЛЭНГЭ АЙМГИЙН ЖАВХЛАНТ СУМАНД 1.3КМ ЗАМЫН АЖИЛ		ДЭ	
Закригал	<i>Ц.Мөнхбат</i>	Ч.Мөнхбат	Дагуу олголт		
Зур илж	<i>Ц.Ууганбат</i>	Ц.Ууганбат			
Гүйцэтгэсэн	<i>О.Ариунтүвшин</i>	О.Ариунтүвшин	Үе шат	хуудас	Бүх хуудас
Шалтгаан	<i>Ц.Ууганбат</i>	Ц.Баттөмөр	АЗ	1	4
			Шифр: 23/22		
			2022 оны 03 сар		

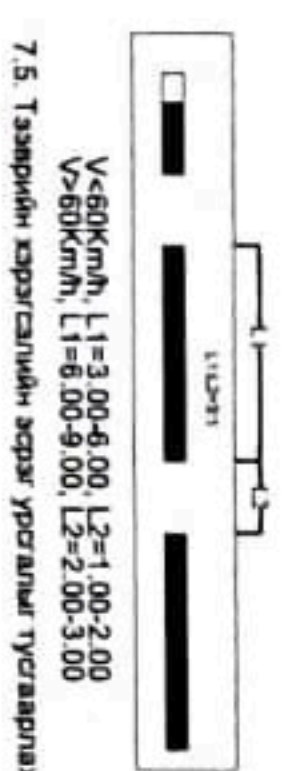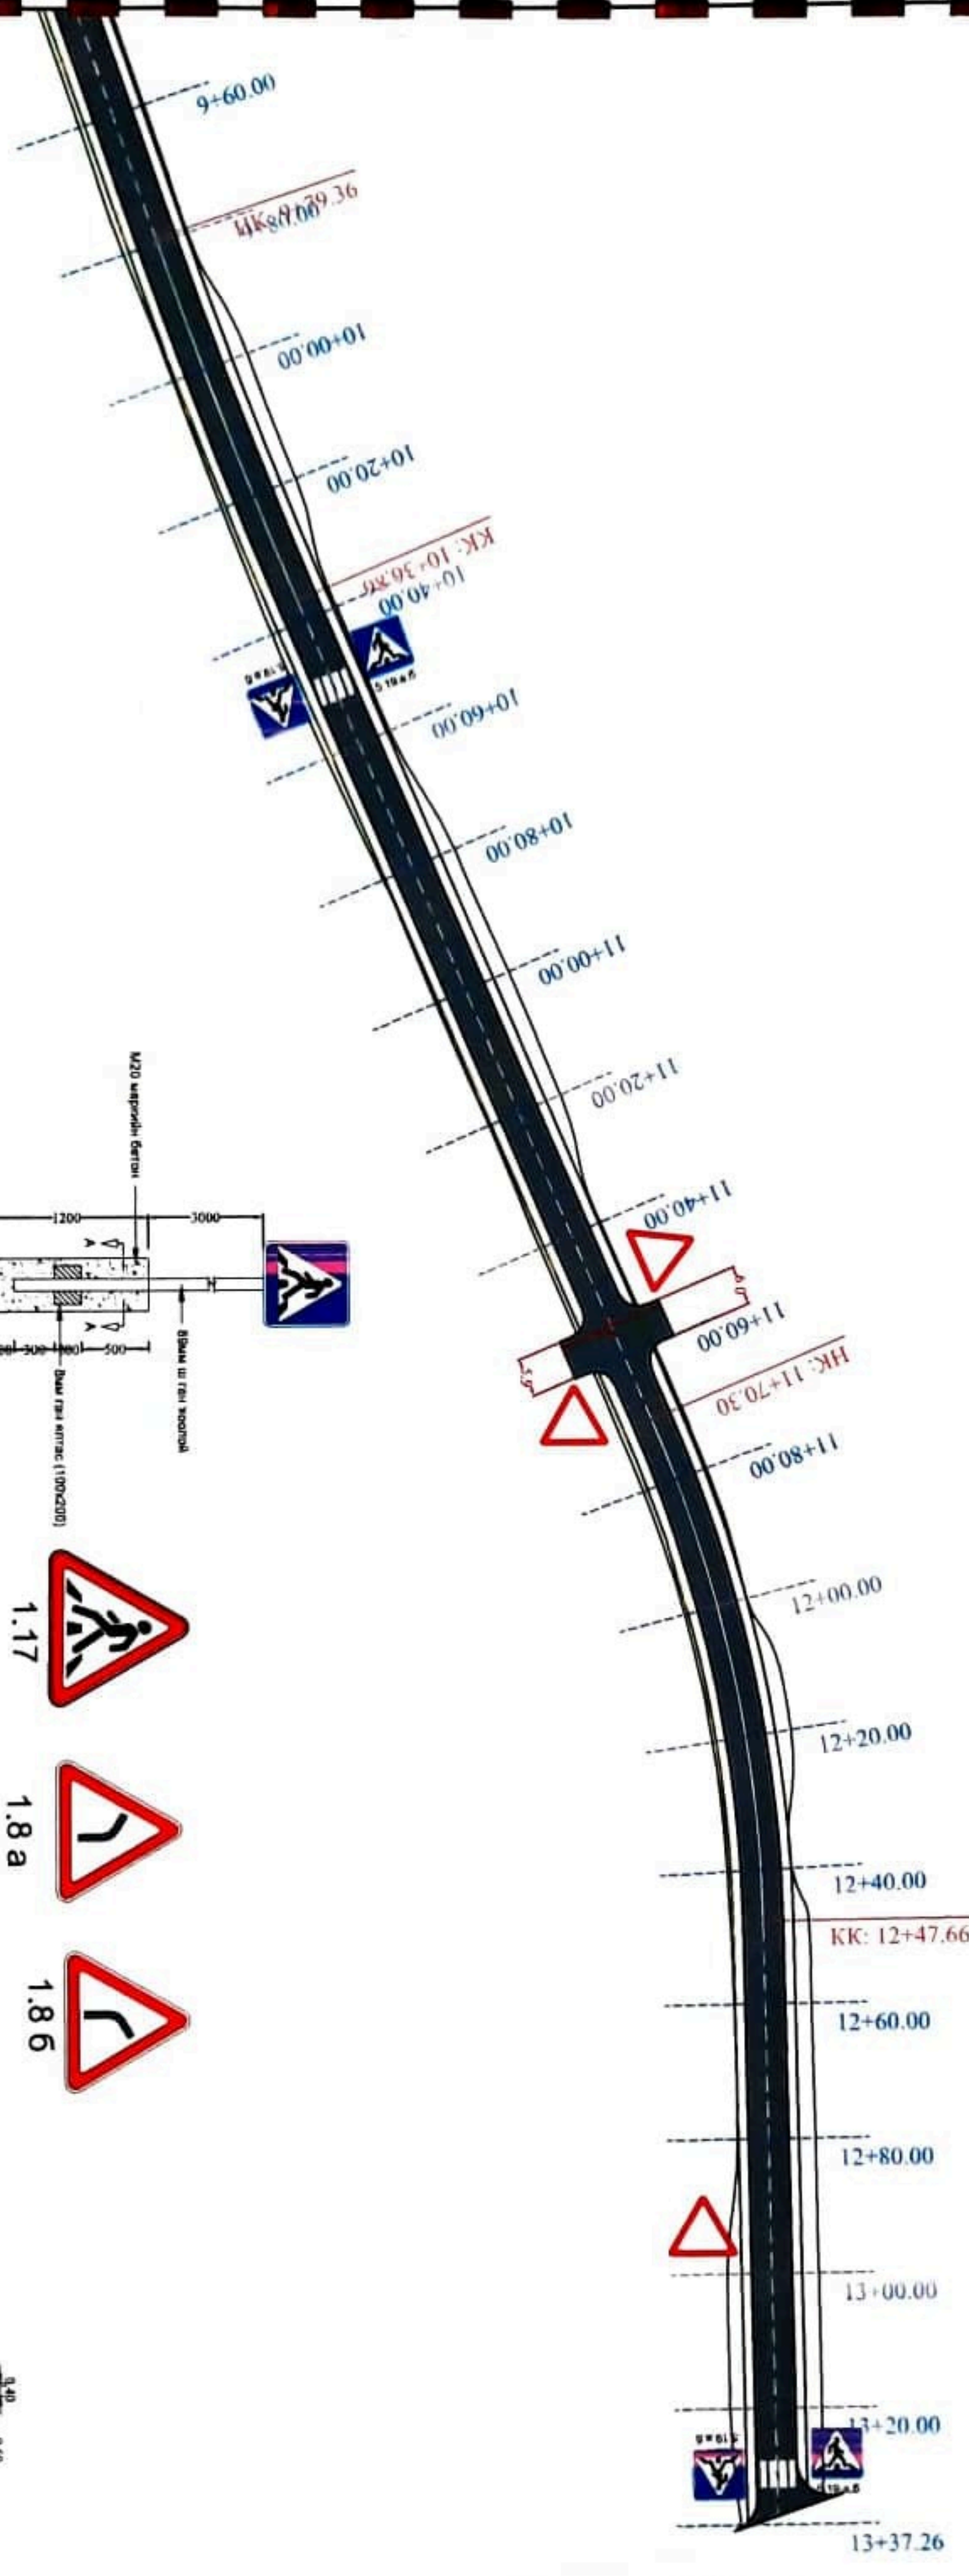

7.5. Тээврийн хэрэгсэлийн эсрэг урсгалыг тусгаарлах

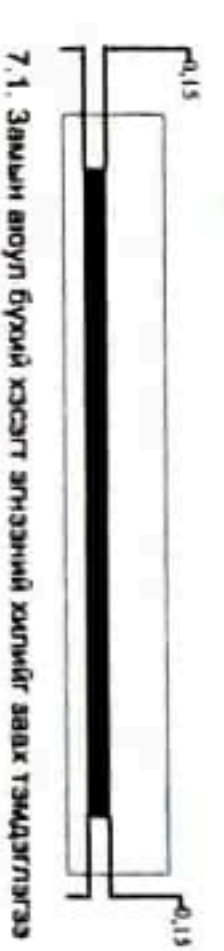


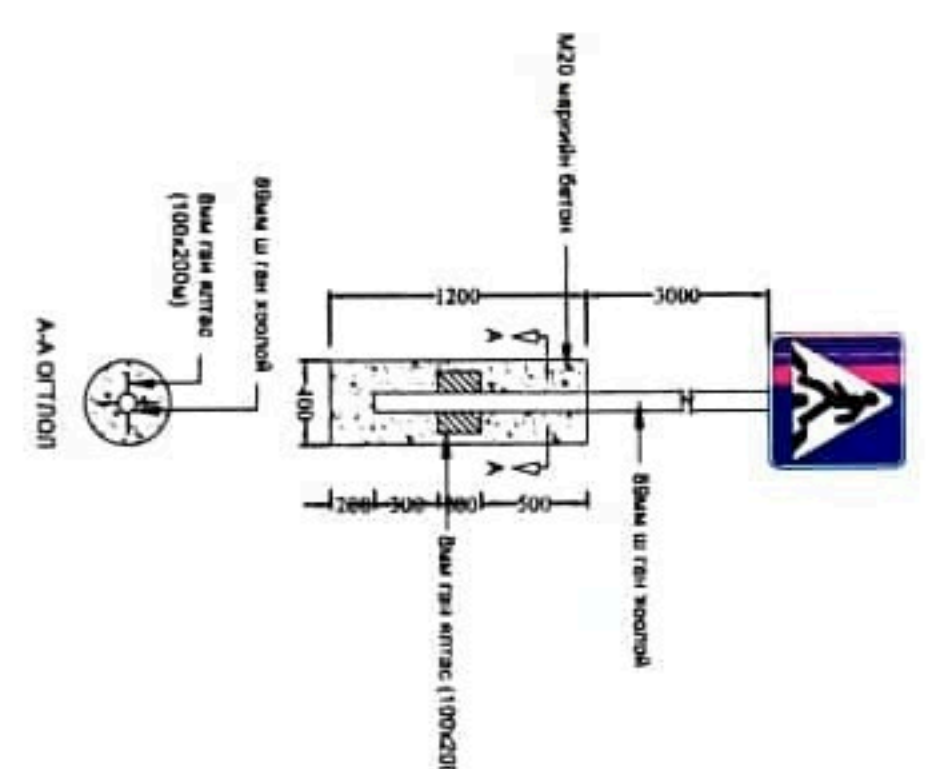

1.17

1.8 а

1.8 б


3.1 Гол зам


3.4 Зам тавьж өгөх


5.19 а,б Явган хүний гарч


1.13 а Явган хүний гарч


		СЭЛЭНГЭ АЙМГИЙН ЖАВХДАНТ СУМАНД 1.ЭХМ ЗАМЫН АЖИЛ		ХЗБ									
Завхрал	<i>М.Мөнхбат</i>	Ч.Мөнхбат	Хөдөлгөөн зохион байгуулалт	<table border="1"> <tr> <td>Масштаб</td> <td>Үе шат</td> <td>хуудас</td> <td>Бүх хуудас</td> </tr> <tr> <td></td> <td>АБ</td> <td>4</td> <td>4</td> </tr> </table>		Масштаб	Үе шат	хуудас	Бүх хуудас		АБ	4	4
Масштаб	Үе шат	хуудас				Бүх хуудас							
	АБ	4	4										
Зур.инж	<i>Ц.Ууганбат</i>	Ц.Ууганбат											
Гүйцэтгэсэн	<i>О.Аринуудул</i>	О.Аринуудул											
Шалгасан	<i>С.Баттөх</i>	С.Баттөх	Шифр: 23/22	2022 оны 03 сар									

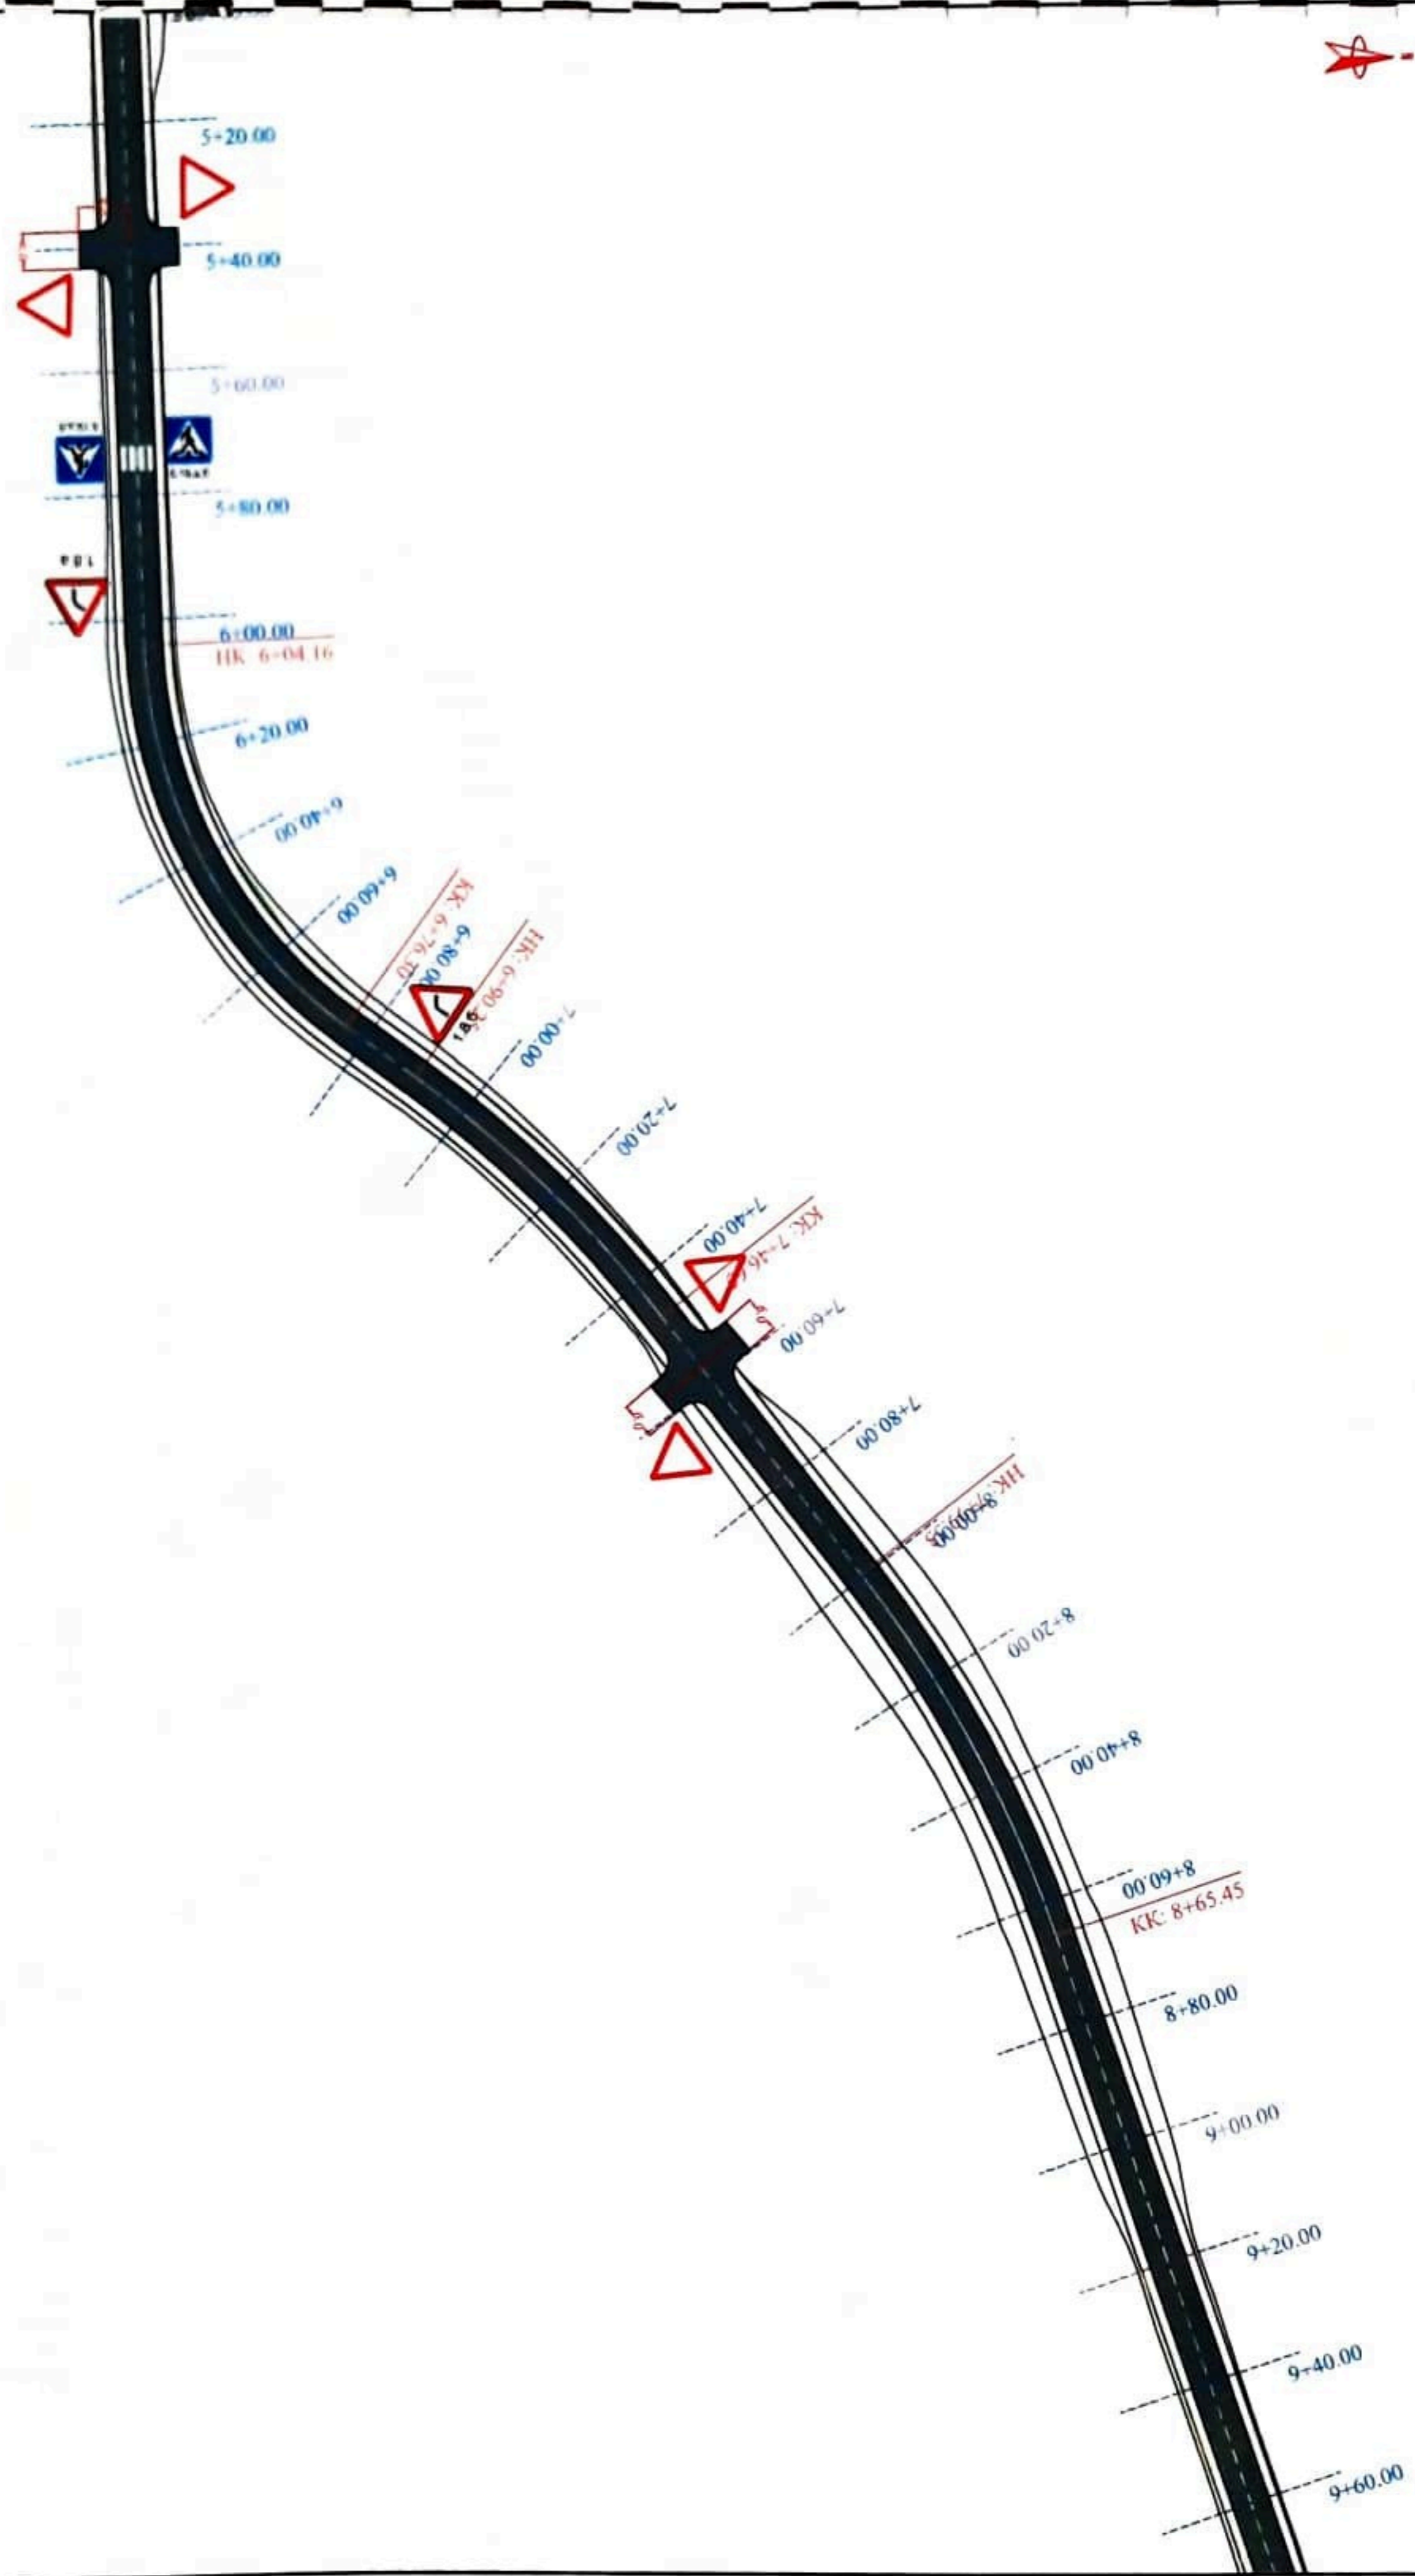

		СЭЛЭНГЭ АЙМГИЙН ЖАВХЛАНТ СУМАНД 1.2KM ЗАМЫН АЖИЛ		ХЗБ		
				Масштаб	Ув шат	хуудас
Закраар	<i>Мендэг</i>	Ч.Мөнхбат	Хөдөлгөөн зохион байгуулалт			
Зуршил	<i>М</i>	Ц.Ууганбат				
Гүйцэтгэсэн	<i>Д.М</i>	О.Амгунтуул	Шифр: 23/22	А3	3	4
Шалтсан	<i>Ц.Мөнхбат</i>	Баттөнх	2022 оны 03 сар			



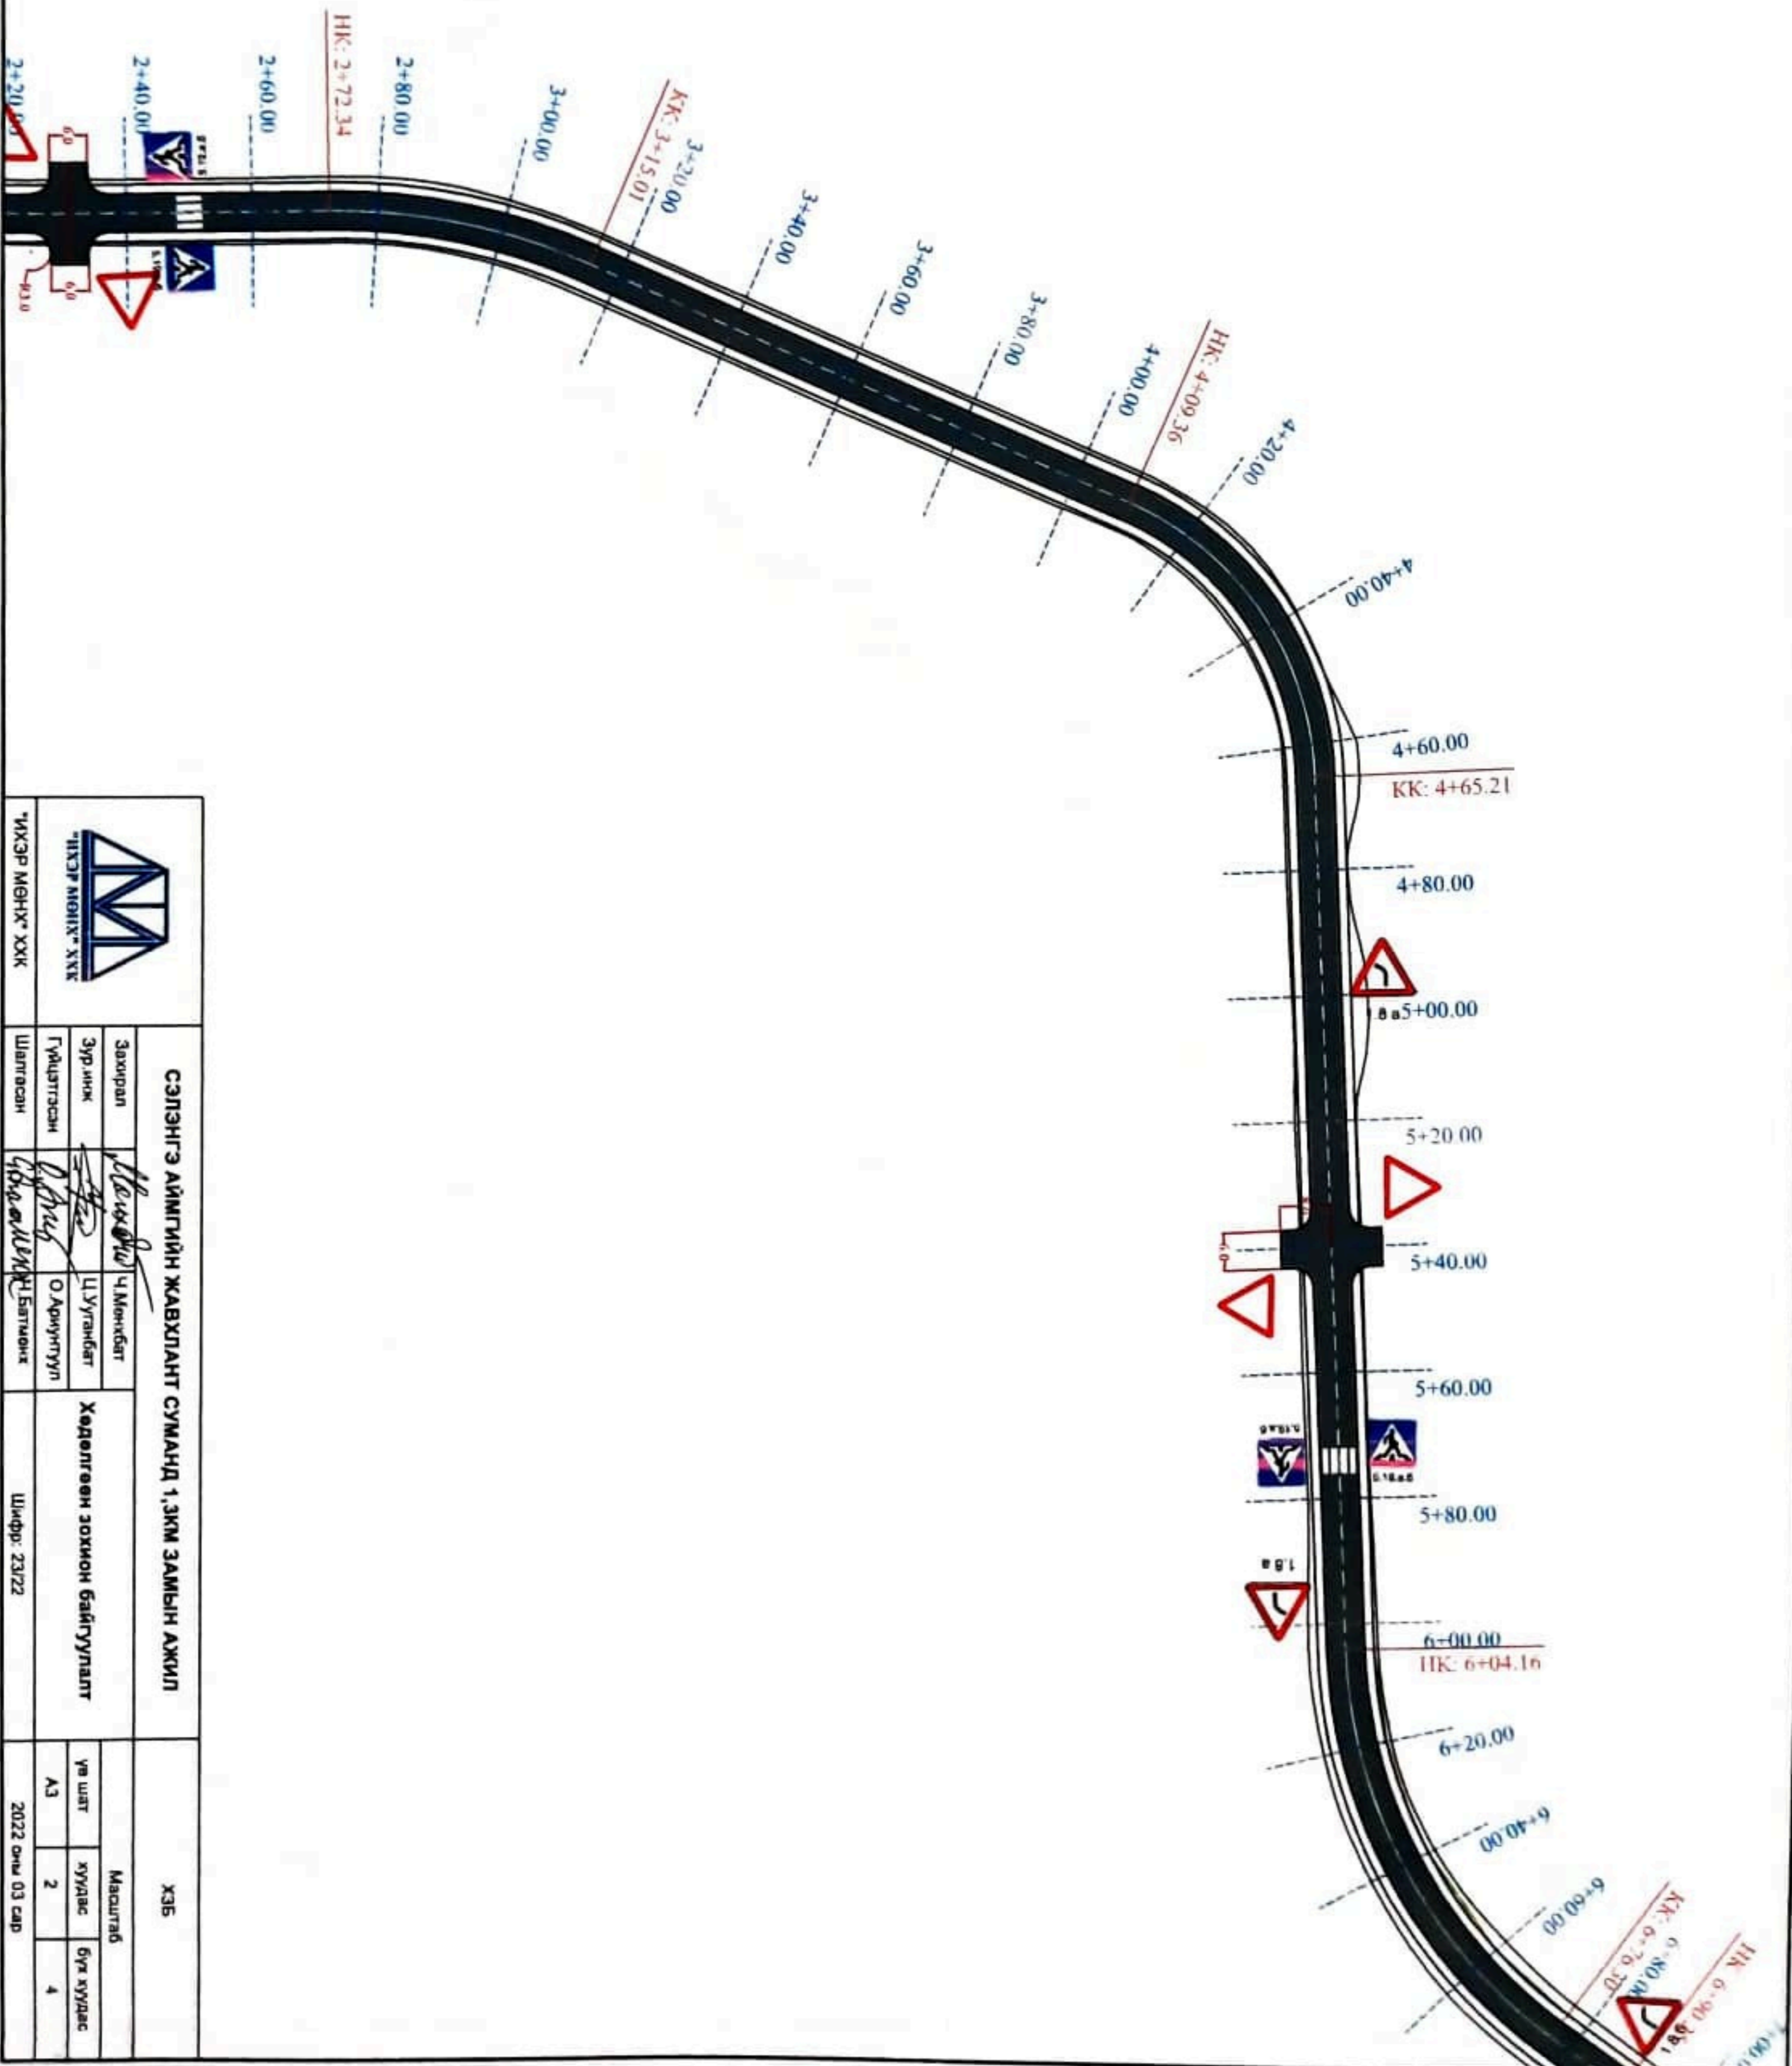


 "НИХЭР МӨНХ" ХХК		СЭЛЭНГЭ АЙМГИЙН ЖАВХЛАНТ СУМАНД 1.3КМ ЗАМЫН АЖИЛ		ХЗБ	
Гүйцэтгэсэн <i>О.Ариунтүвшин</i> О.Ариунтүвшин		Шалгасан <i>С.Баттөвшин</i> С.Баттөвшин		Шифр: 23/22	
2022 оны 03 сар					

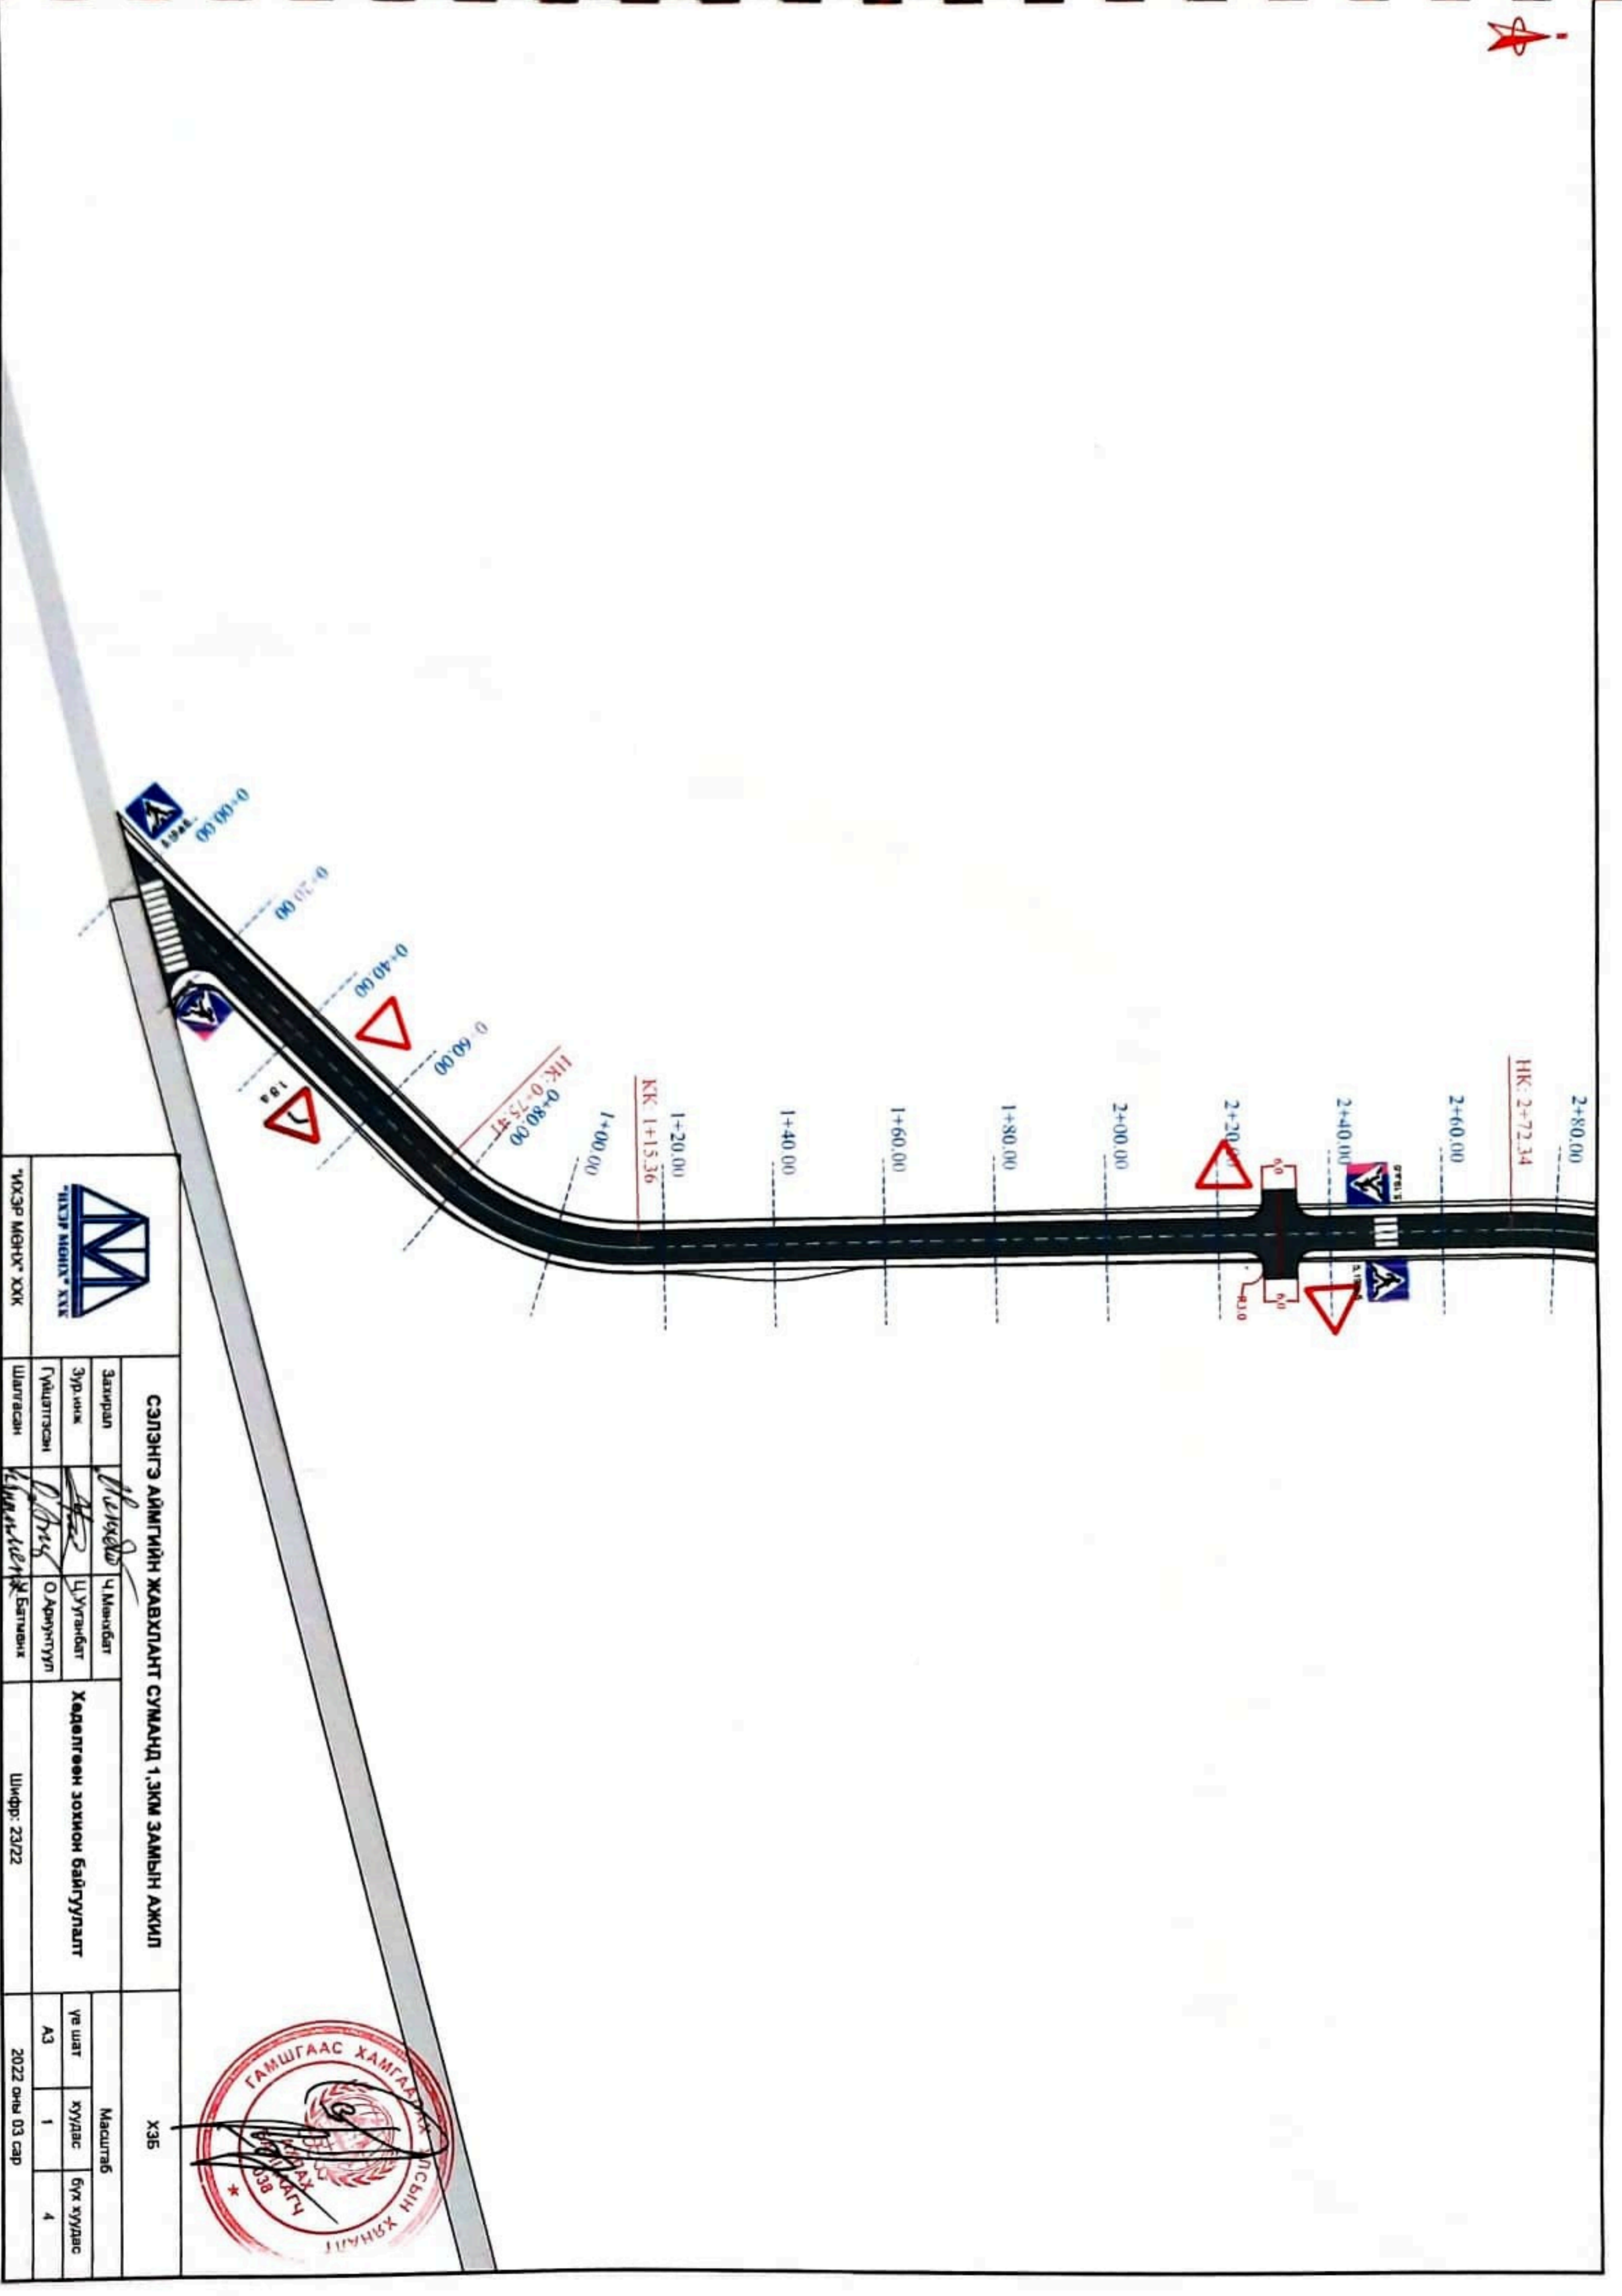

		СЭЛЭНГЭ АЙМГИЙН ЖАВХЛАНТ СУМАНД 1.ЭKM ЗАМЫН АЖИЛ		ХЗБ		
Засруул	<i>[Signature]</i>	Ч.Мөнхбат	Хөдөлгөөн зохион байгуулалт	Масштаб		
Эрчилж	<i>[Signature]</i>	Ц.Ууганбат		үе шат	хуудас	бүх хуудас
Гүйцэтгэсэн	<i>[Signature]</i>	О.Ариунтүвшин	Шифр: 23/22	А3	1	4
Шалгасан	<i>[Signature]</i>	Баттөвж		2022 оны 03 сар		







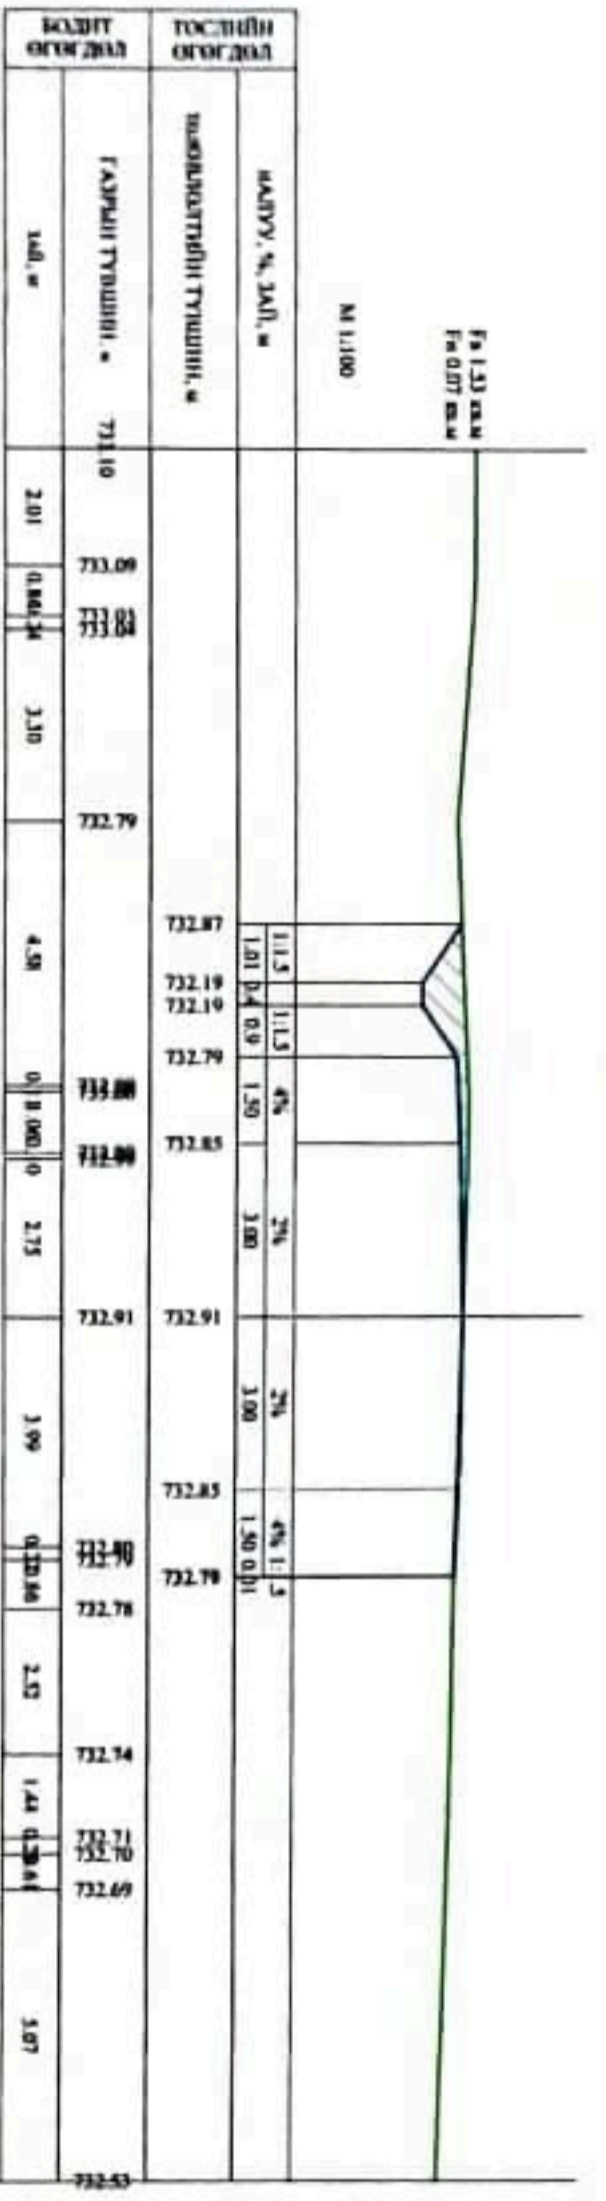
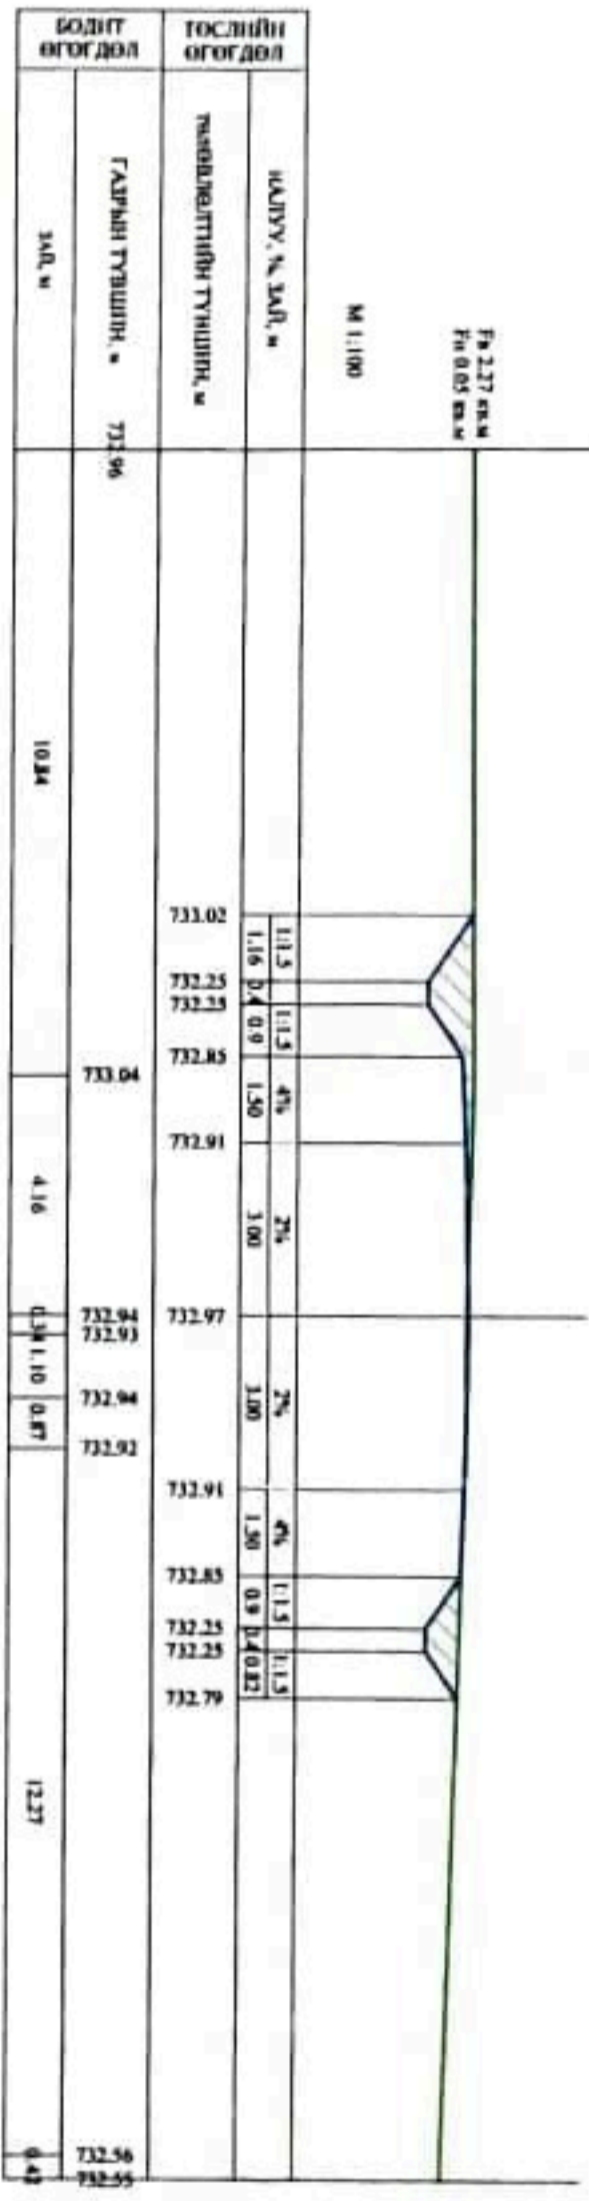
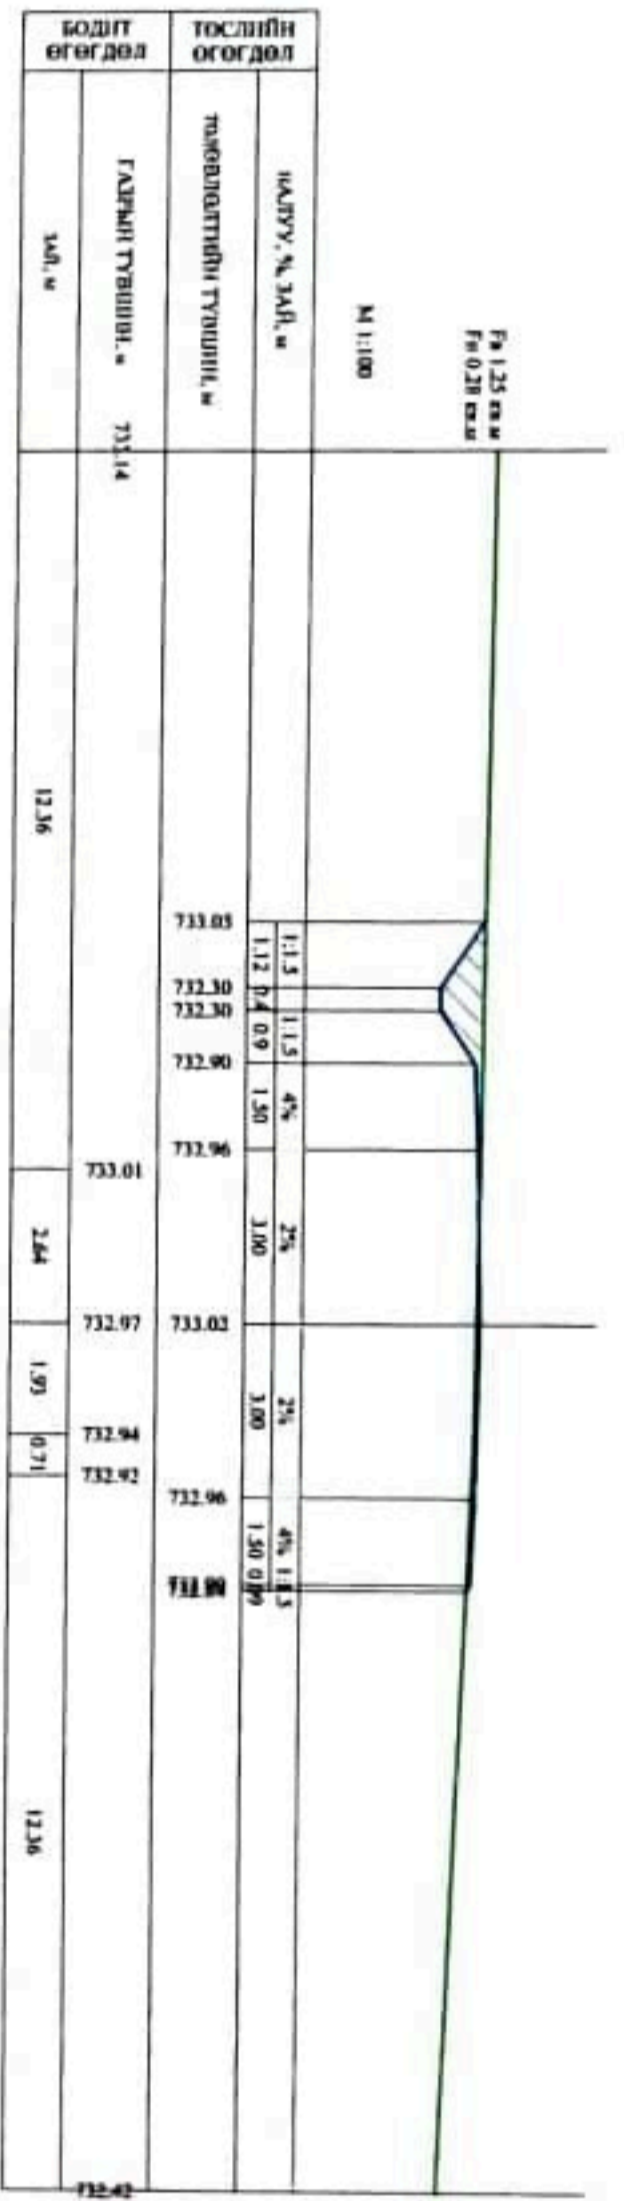


TK 13-00.00









TK 13-00.00


TK 13-00.00

			ЖАВХЛАНТ СУМАНД 1.ЭКМ ЗАМЫН АЖИЛ			ХО		
"ИХЭР МӨНХ" ХХК			Шалгагсан			Шифр: 23/22		
2022 оны 03 сар			Хөндлөн огтлол			2022 оны 03 сар		

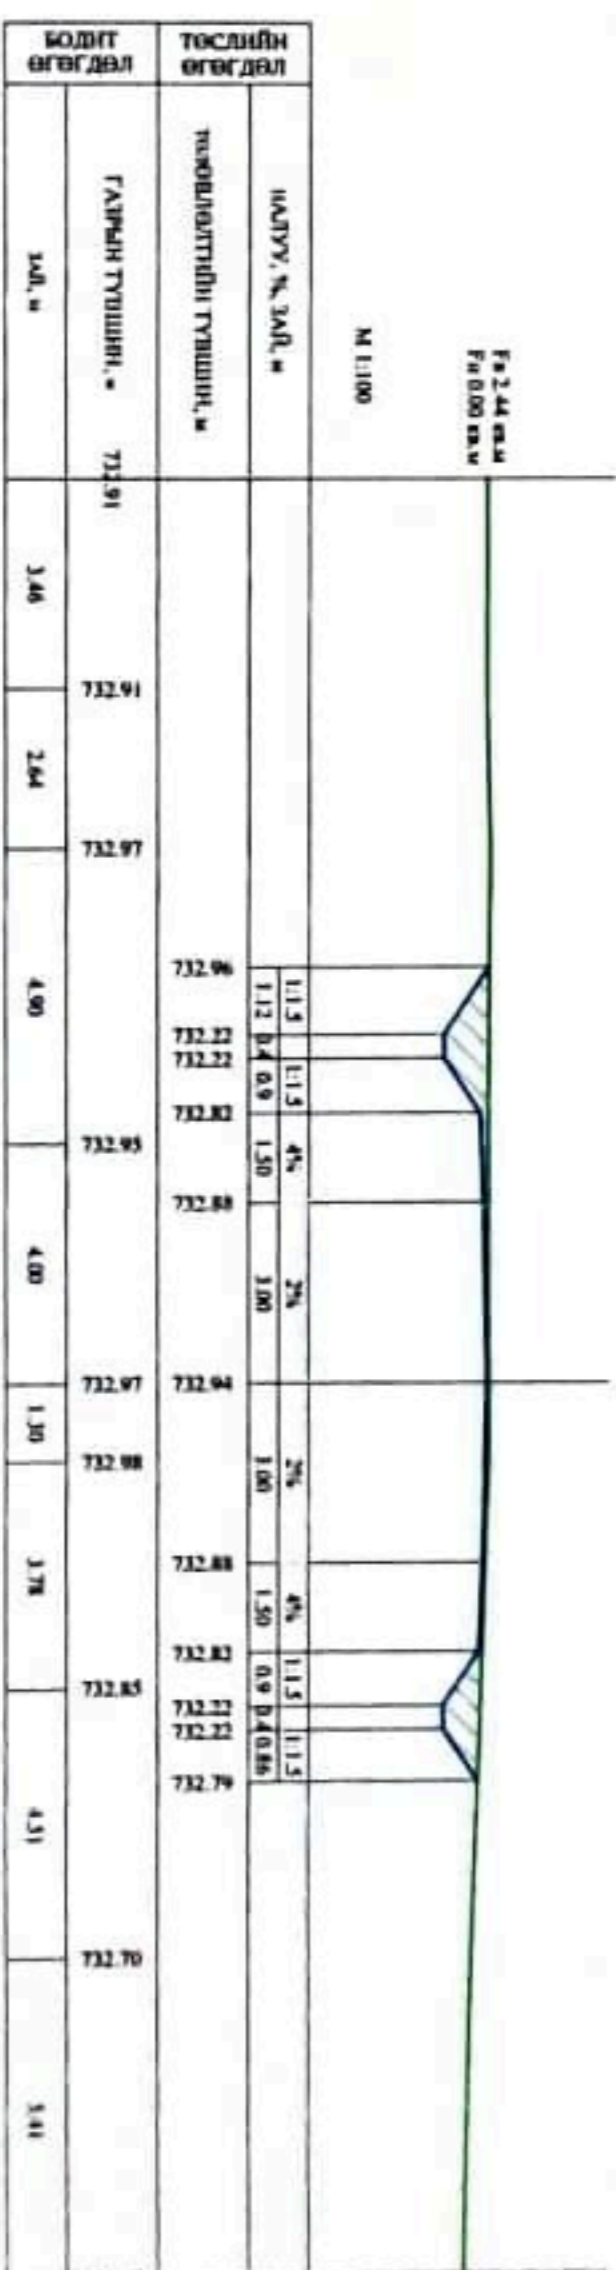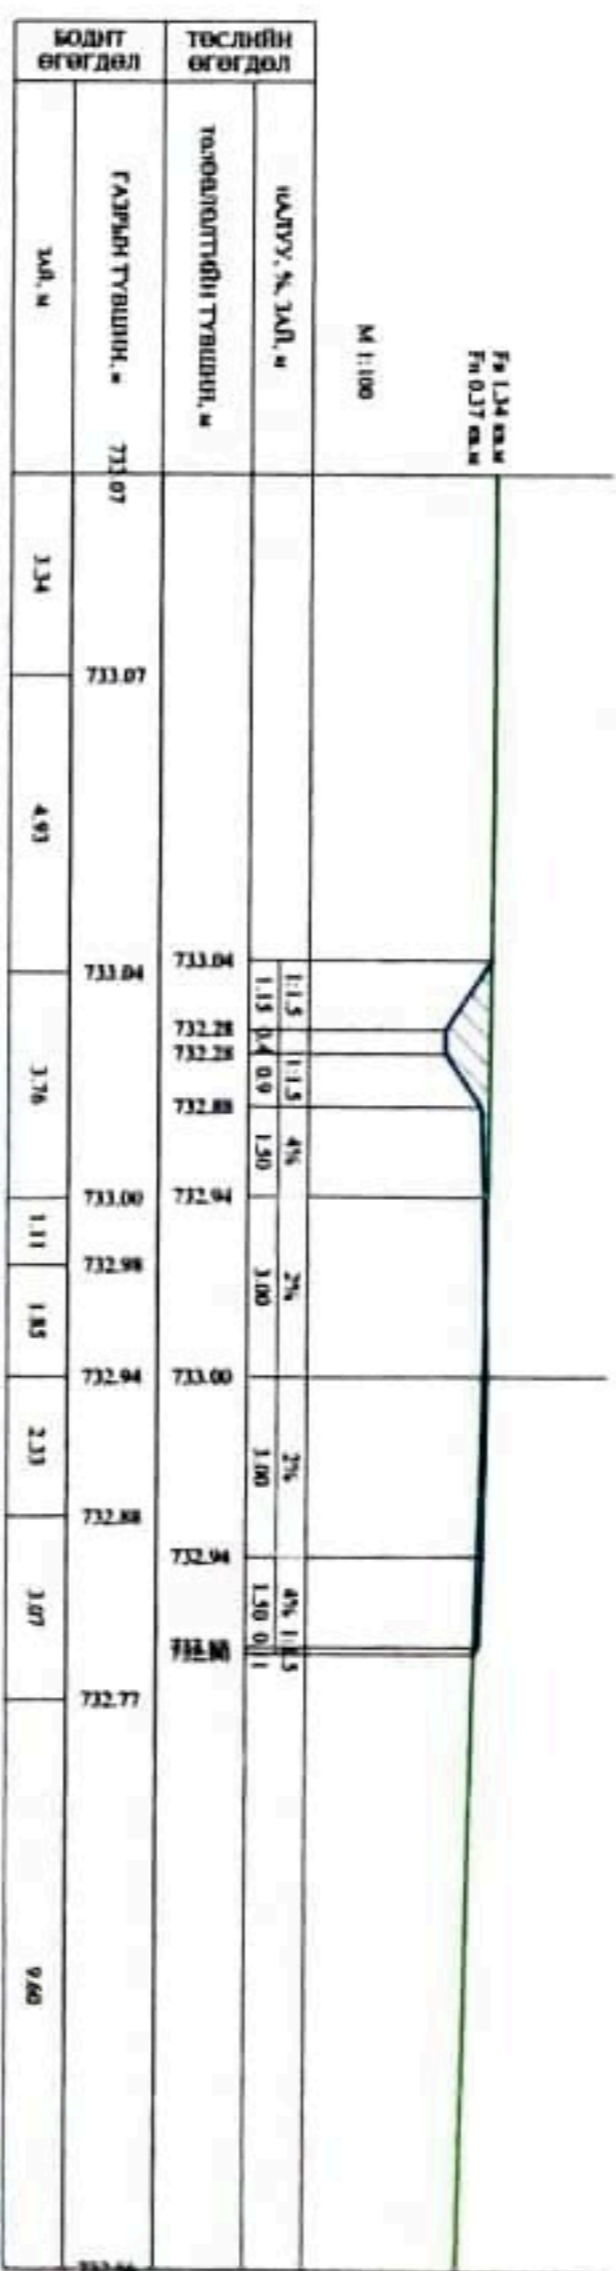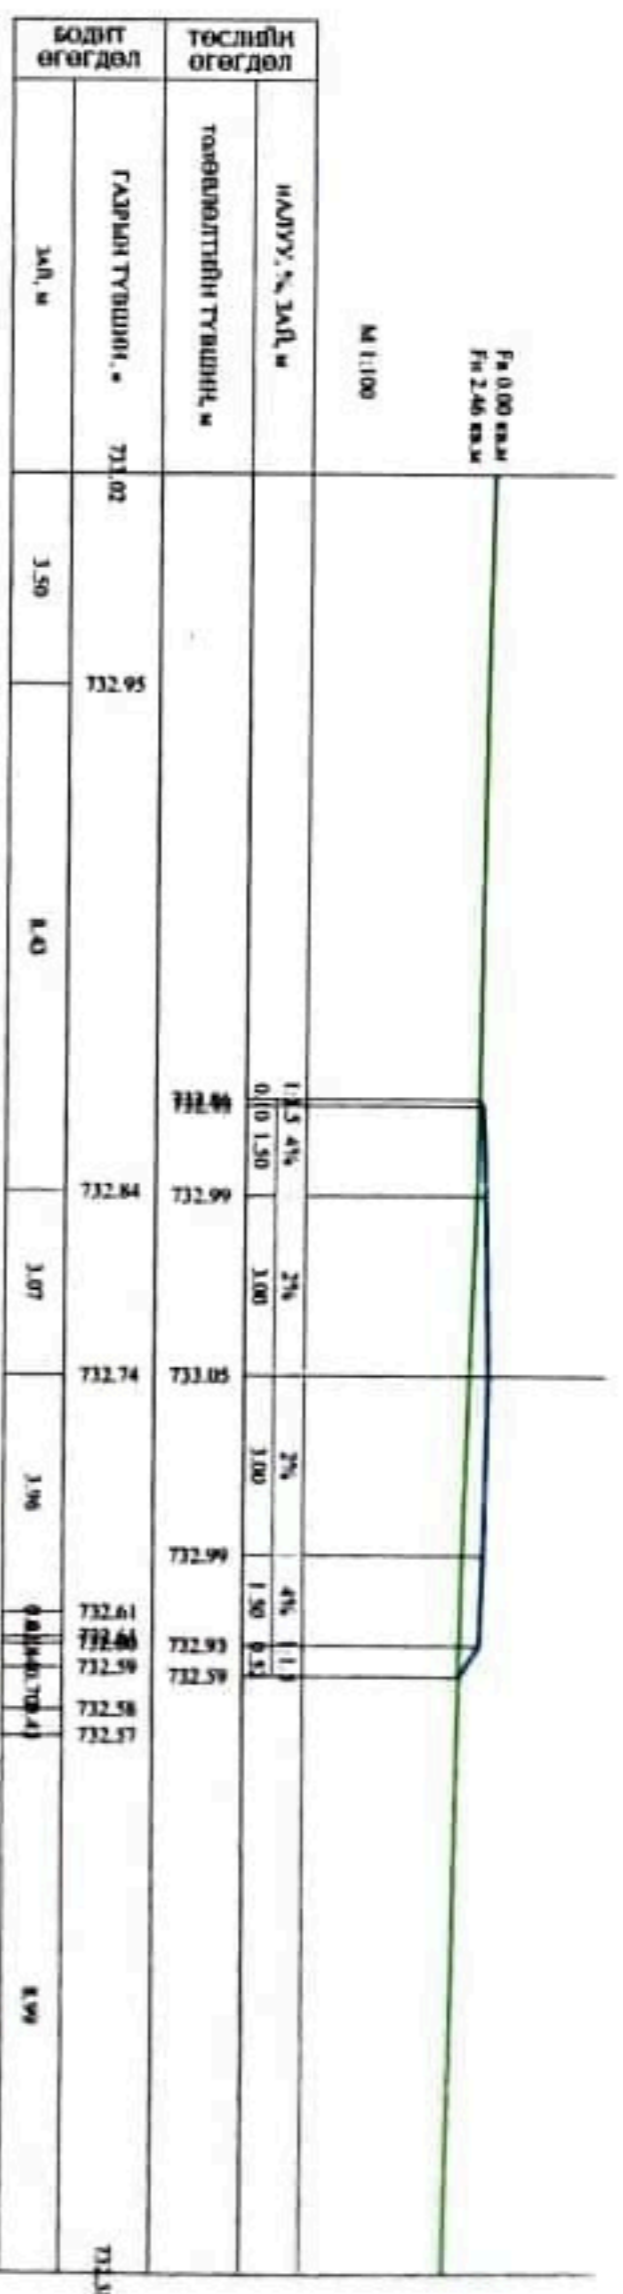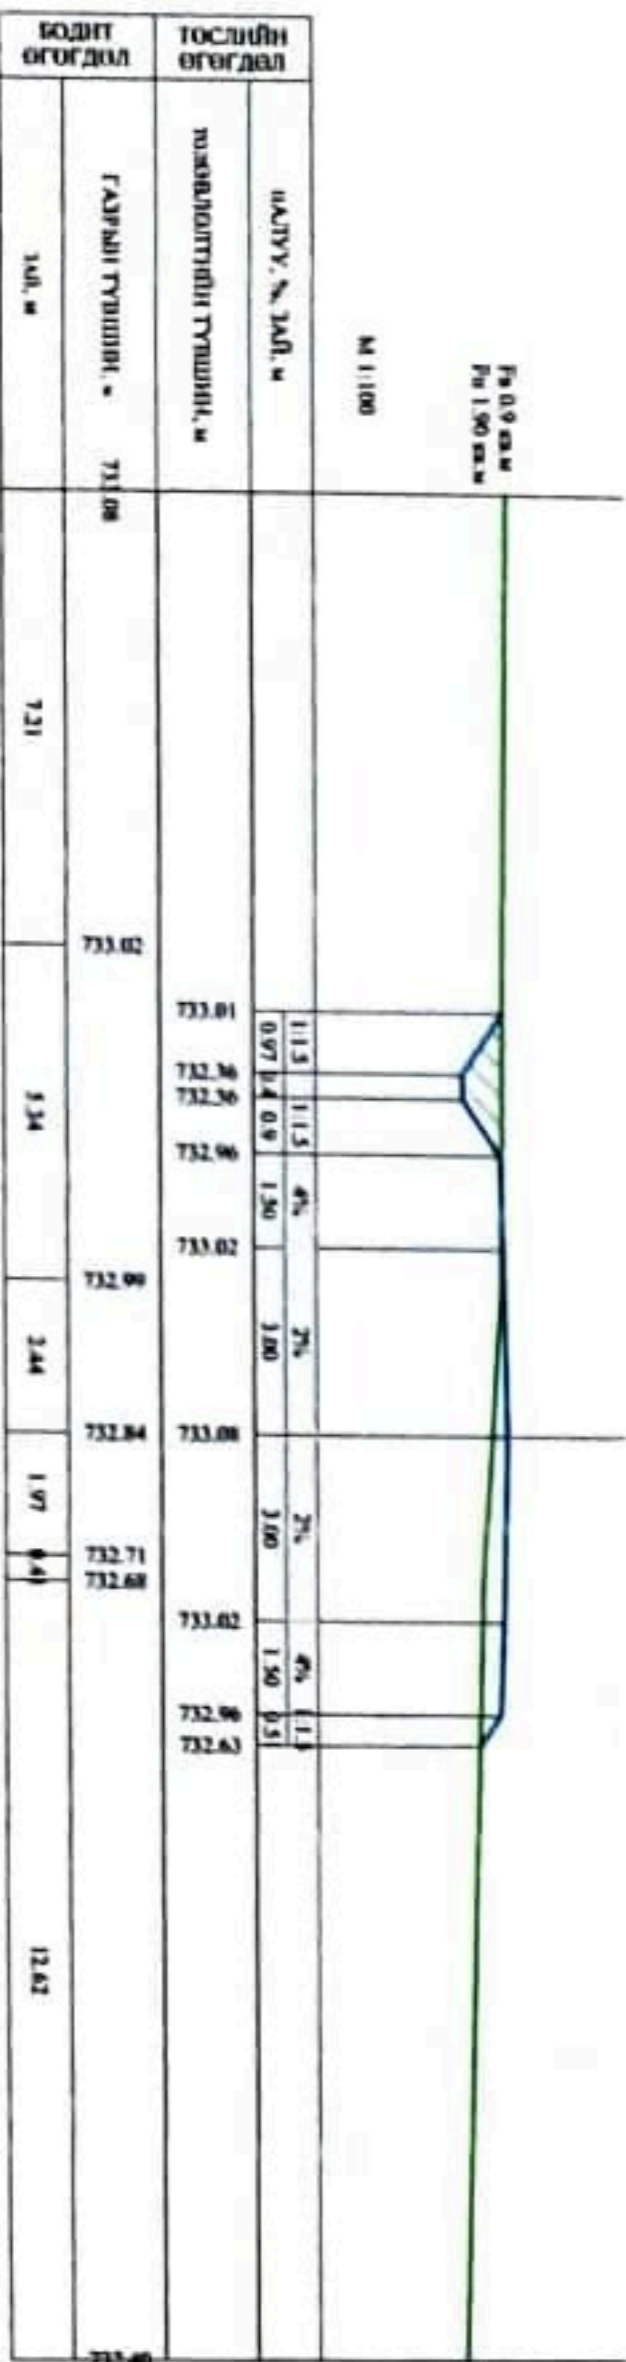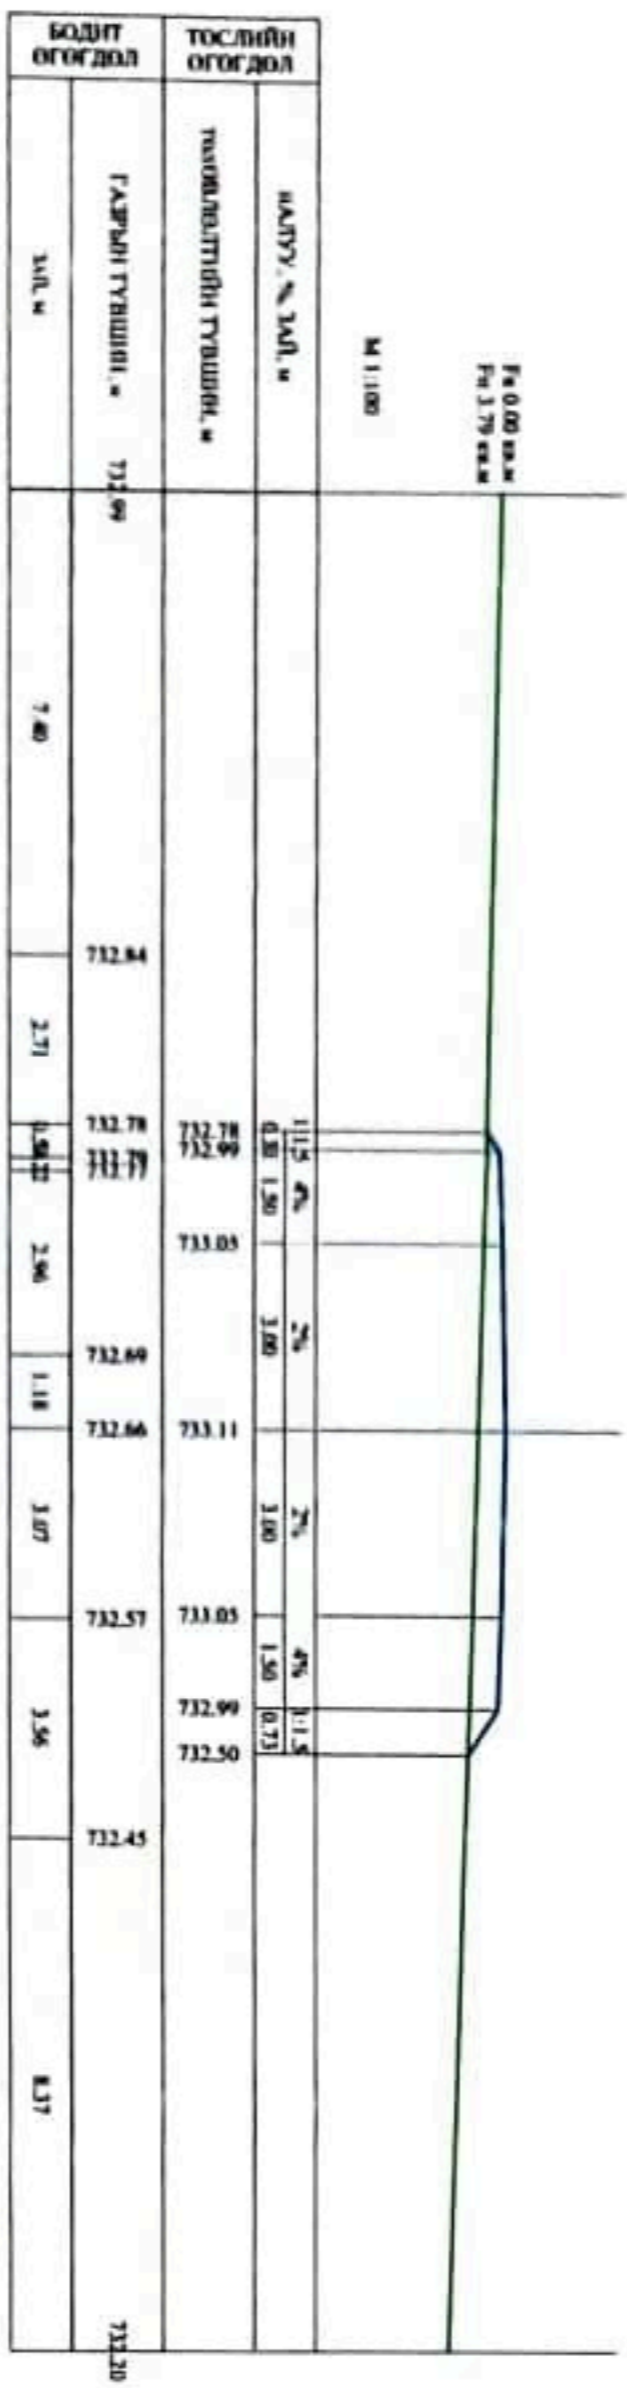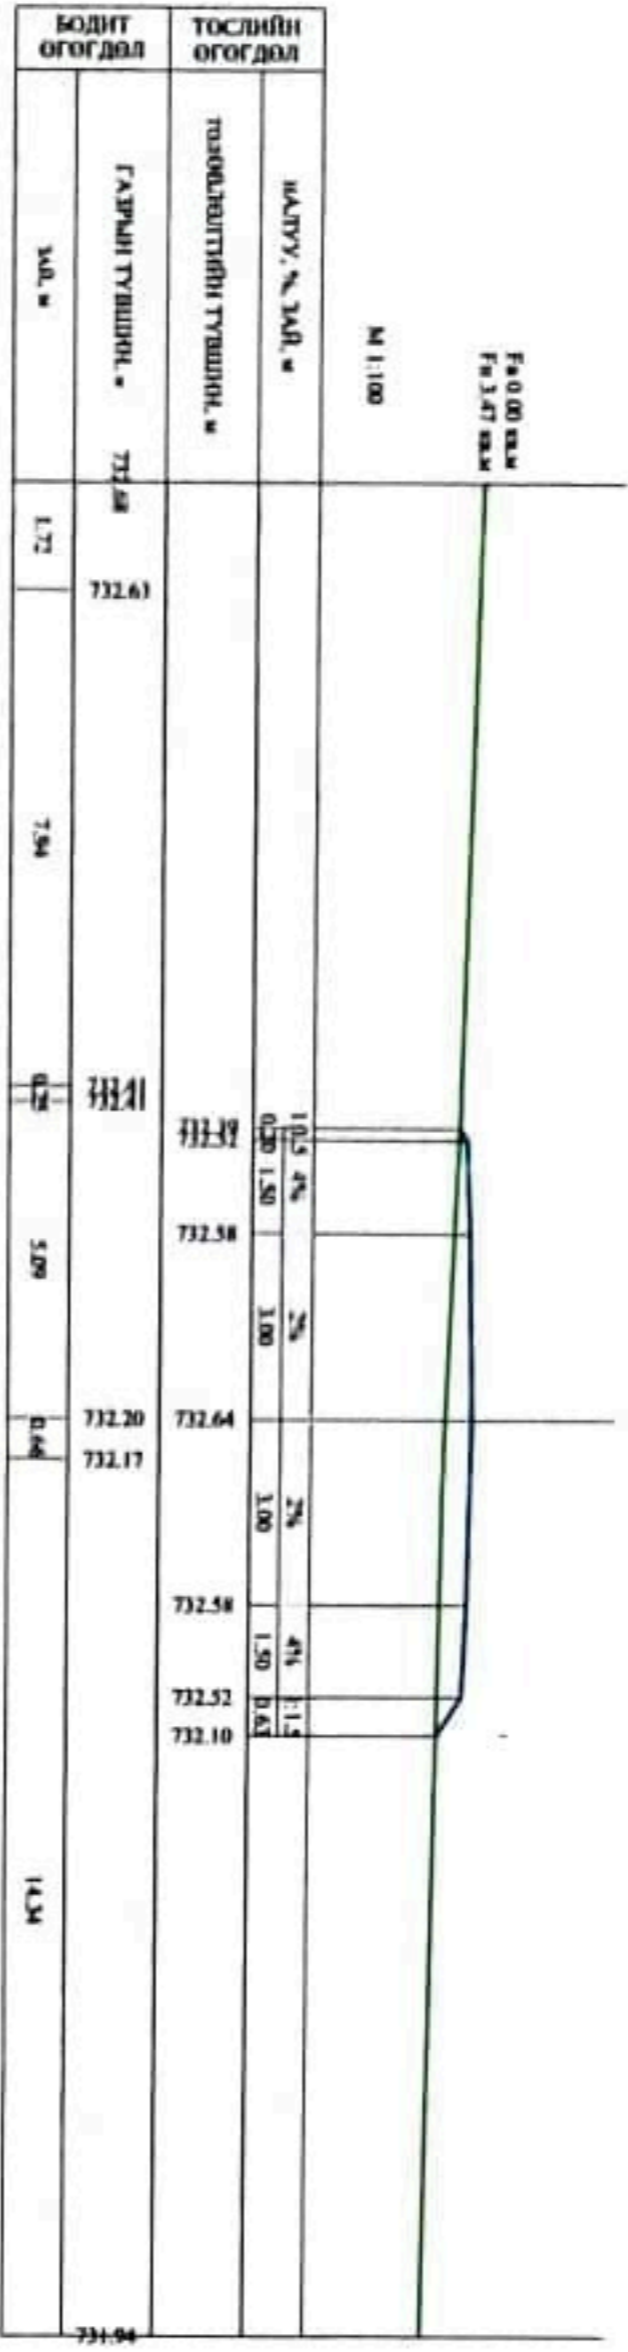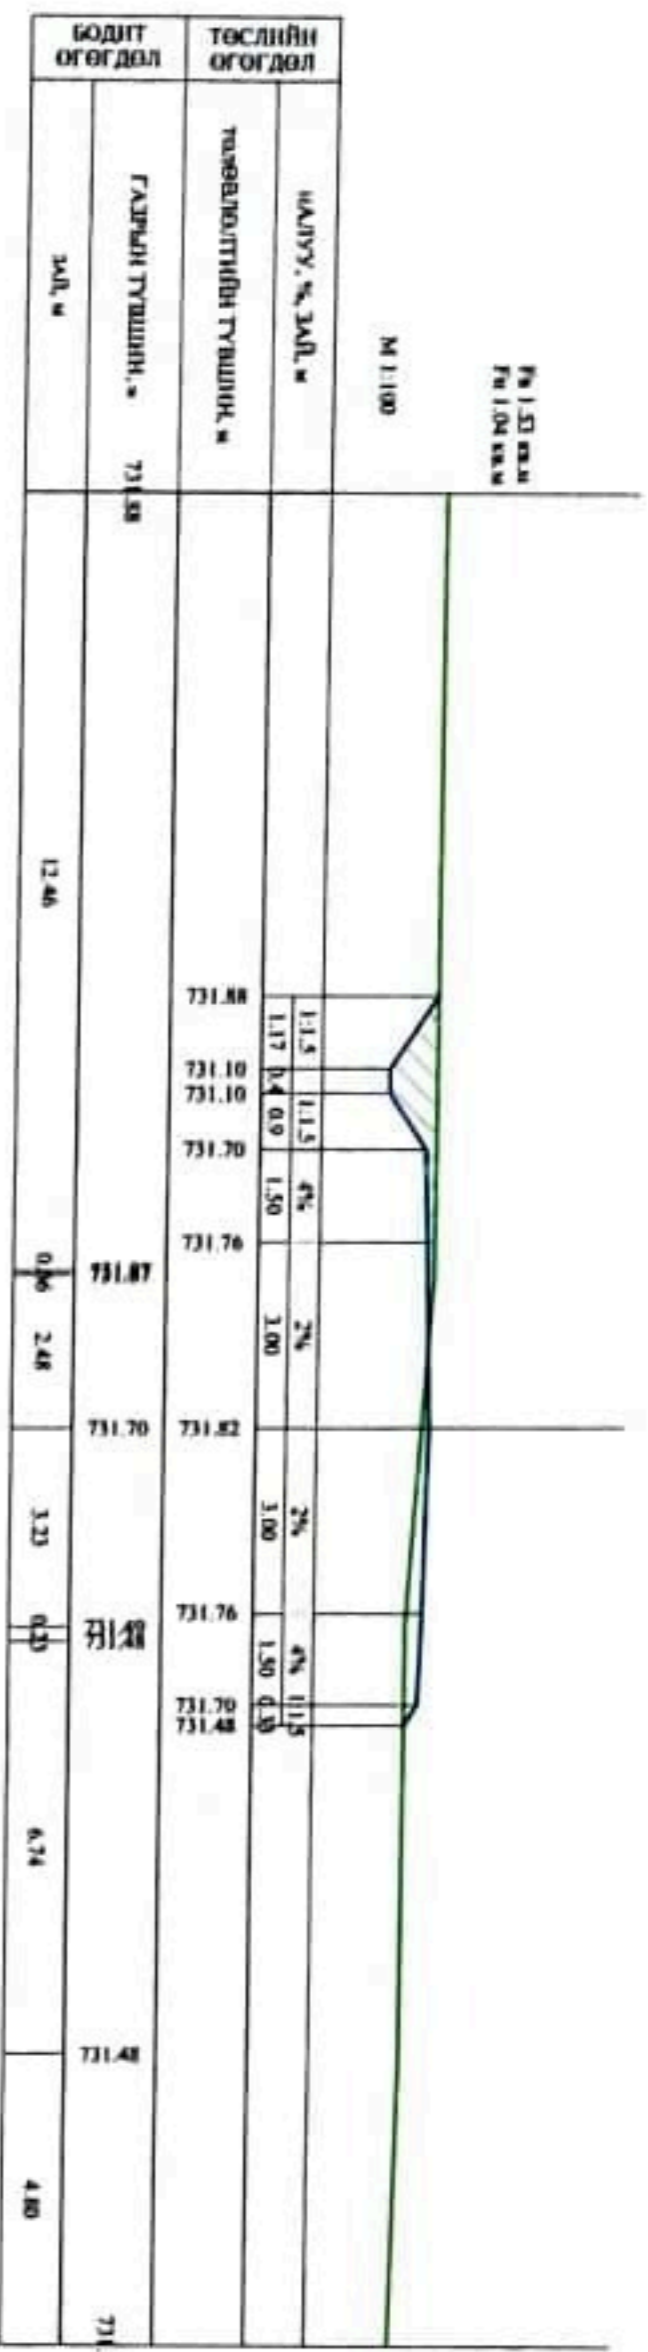

		ЖАВХЛАНТ СУМАНД 1.ЭКМ ЗАМЫН АЖИЛ		ХО	
Зөхирагч		Ц.Мөнхбат	Масштаб		
Зурчигч		Ц.Ууганбат	үе шат	хуудас	бүр хуудас
Гүйцэтгэсэн		О.Ариунтуул	АЗ	9	10
Шалгасан		У.Батзориг	2022 оны 03 сар		
Шифр: 23/22			2022 оны 03 сар		

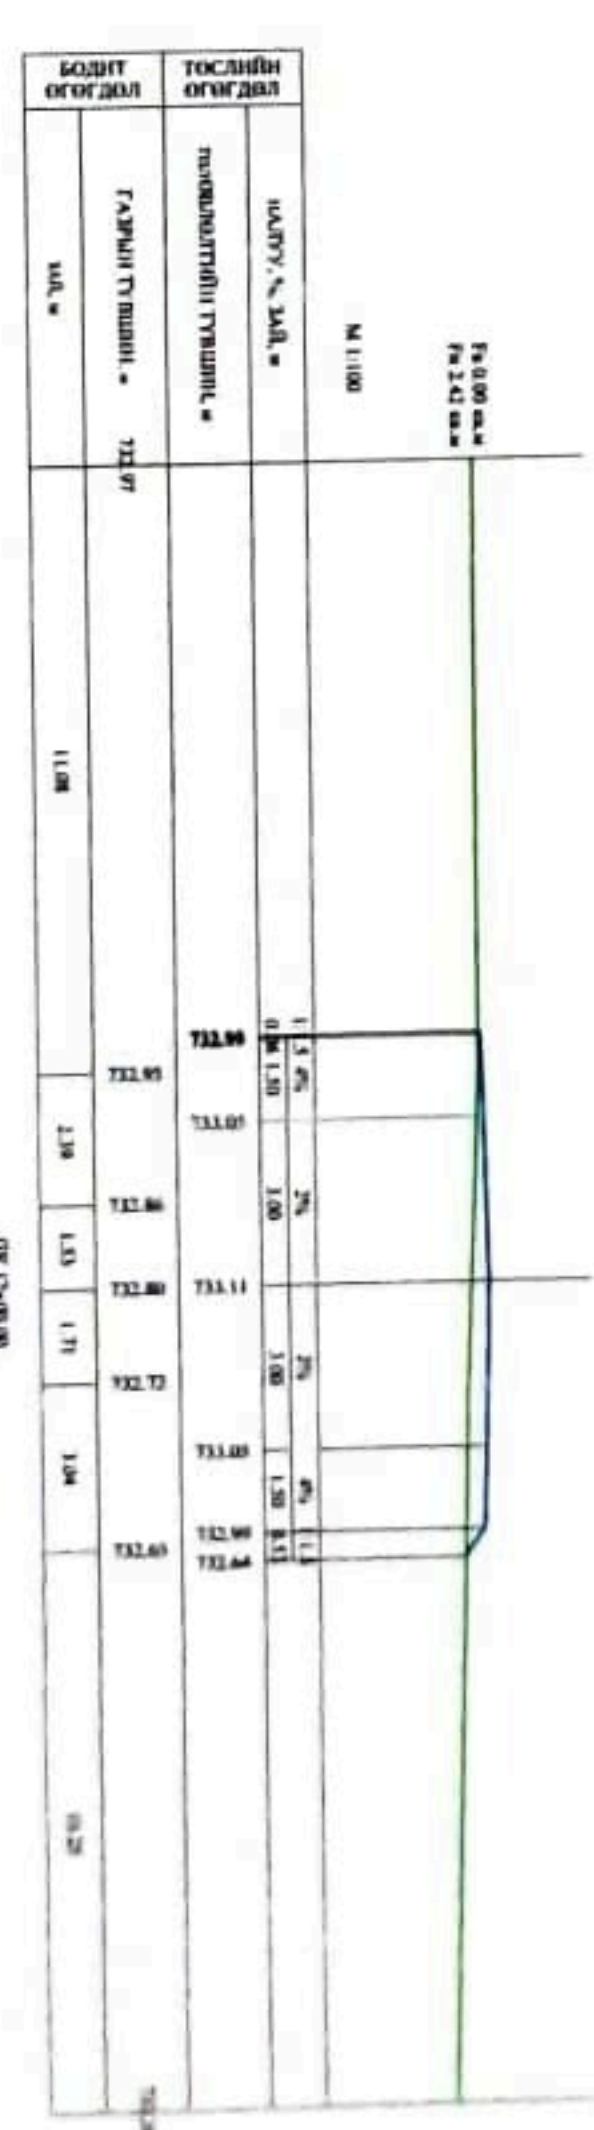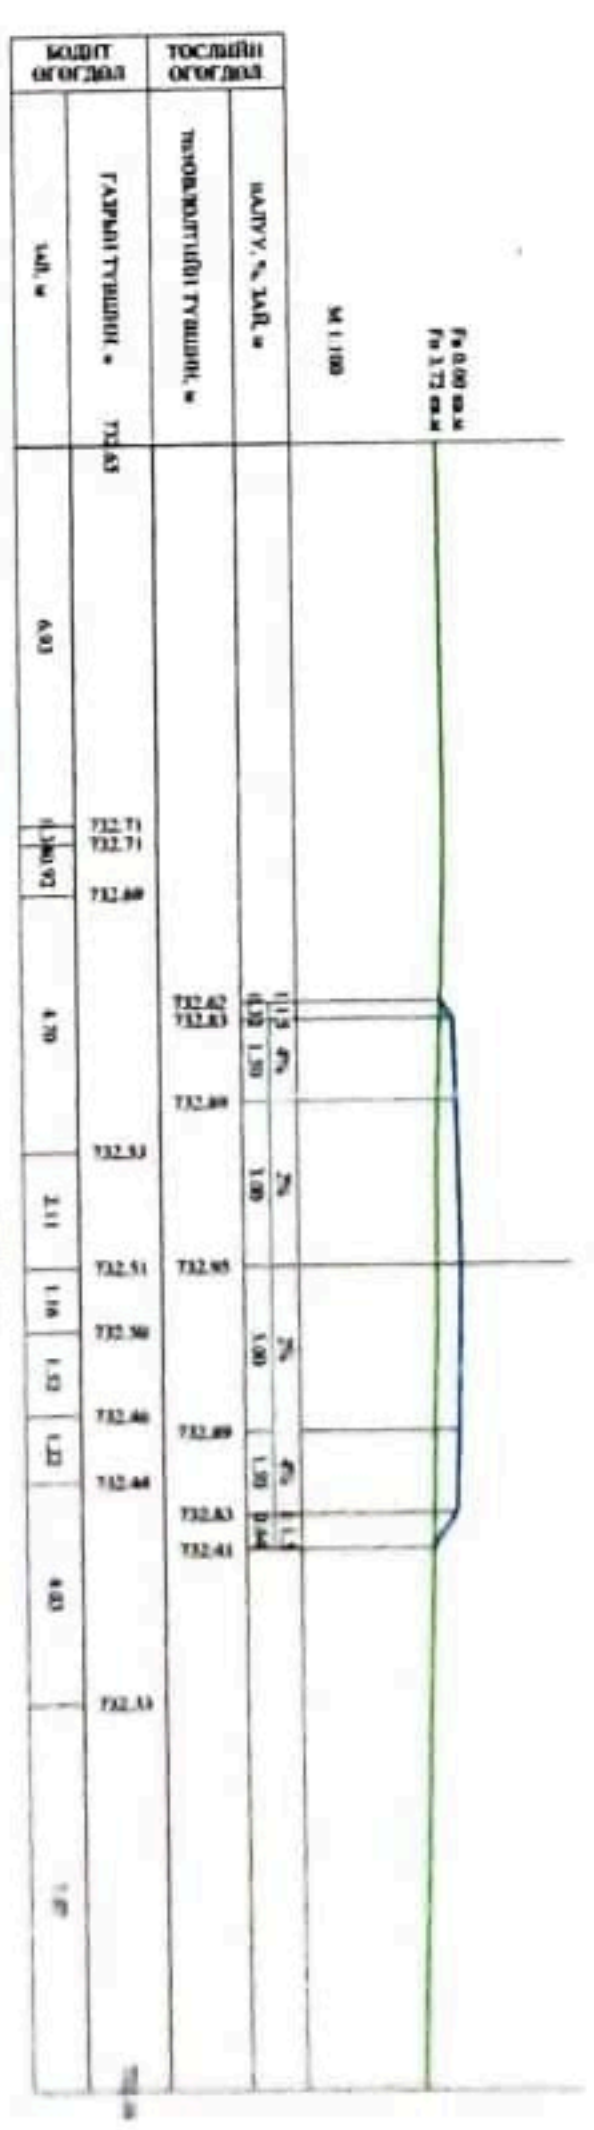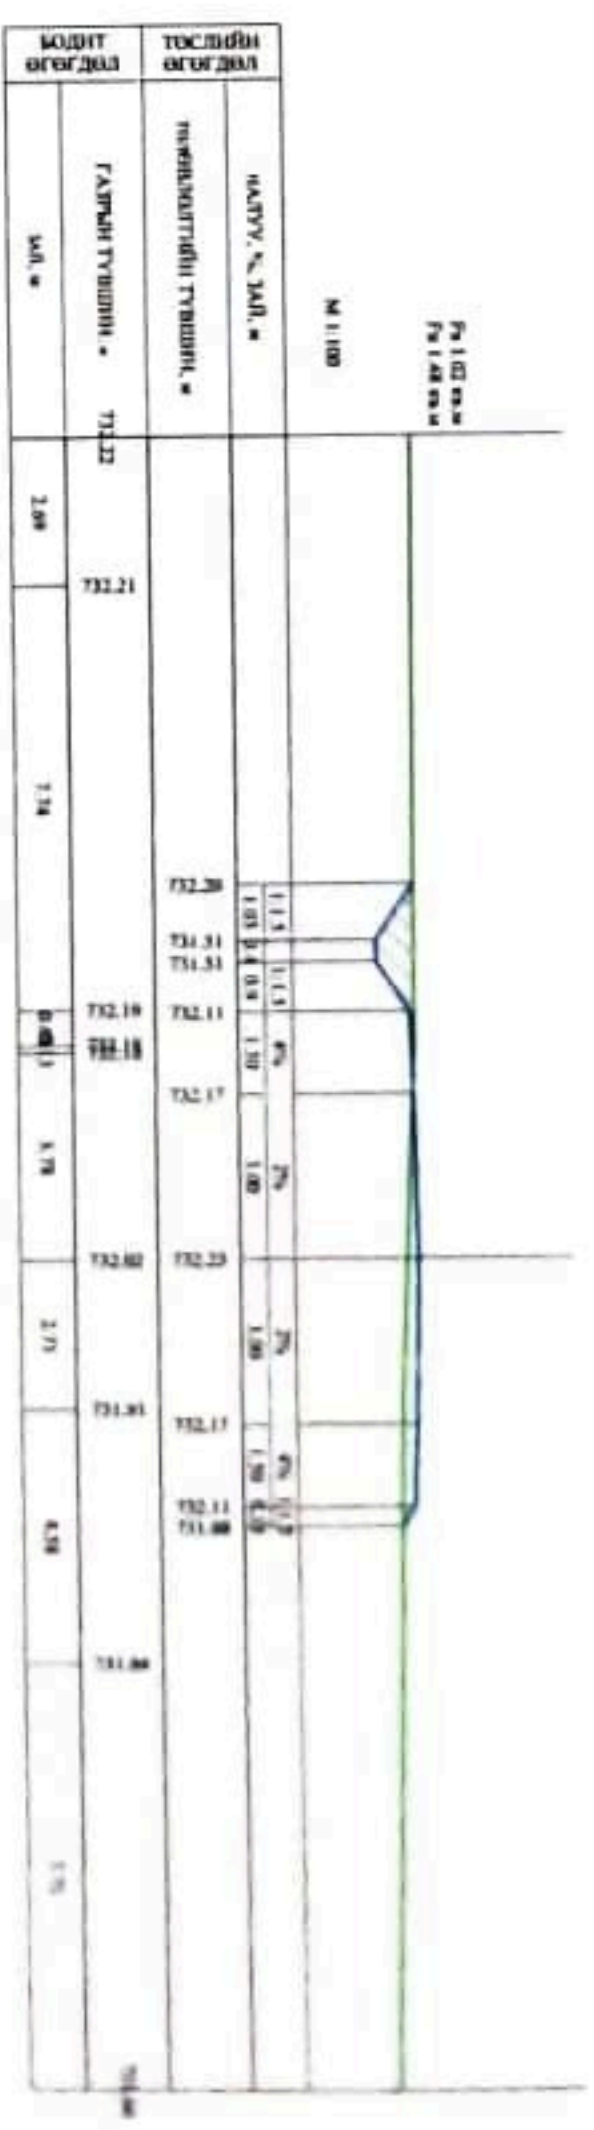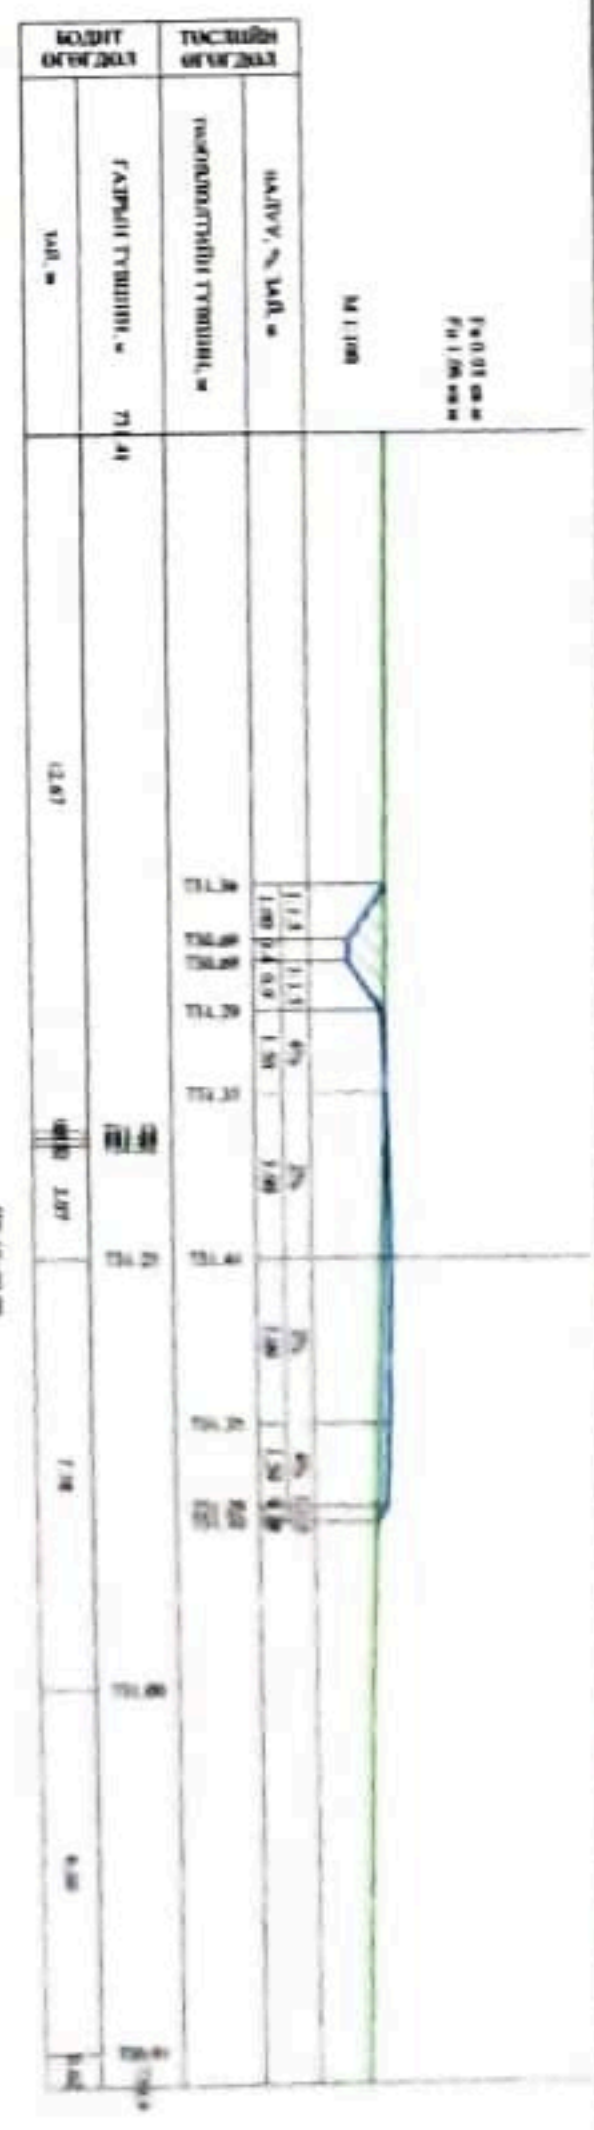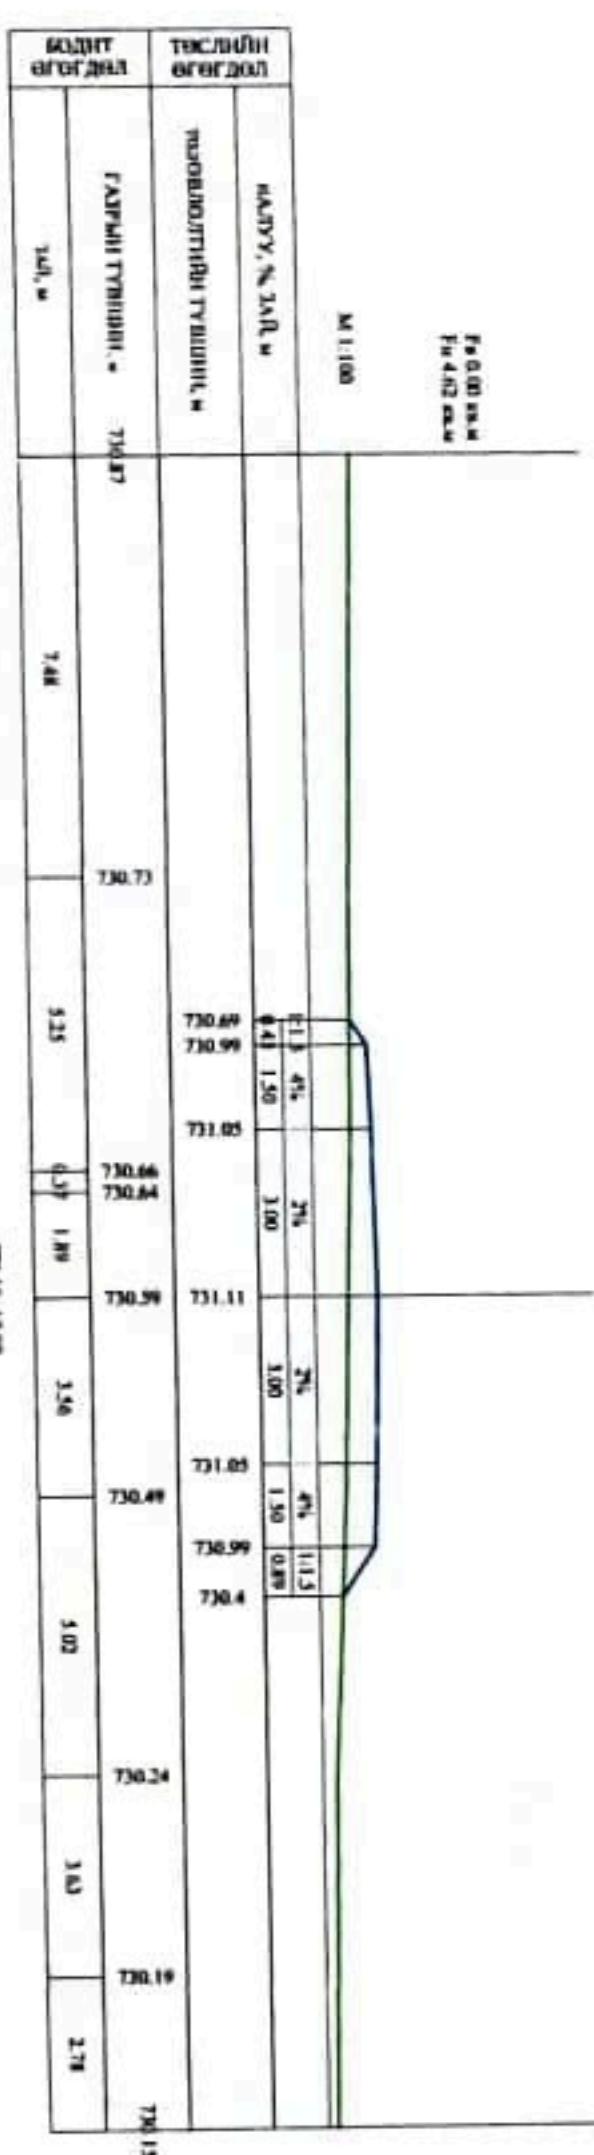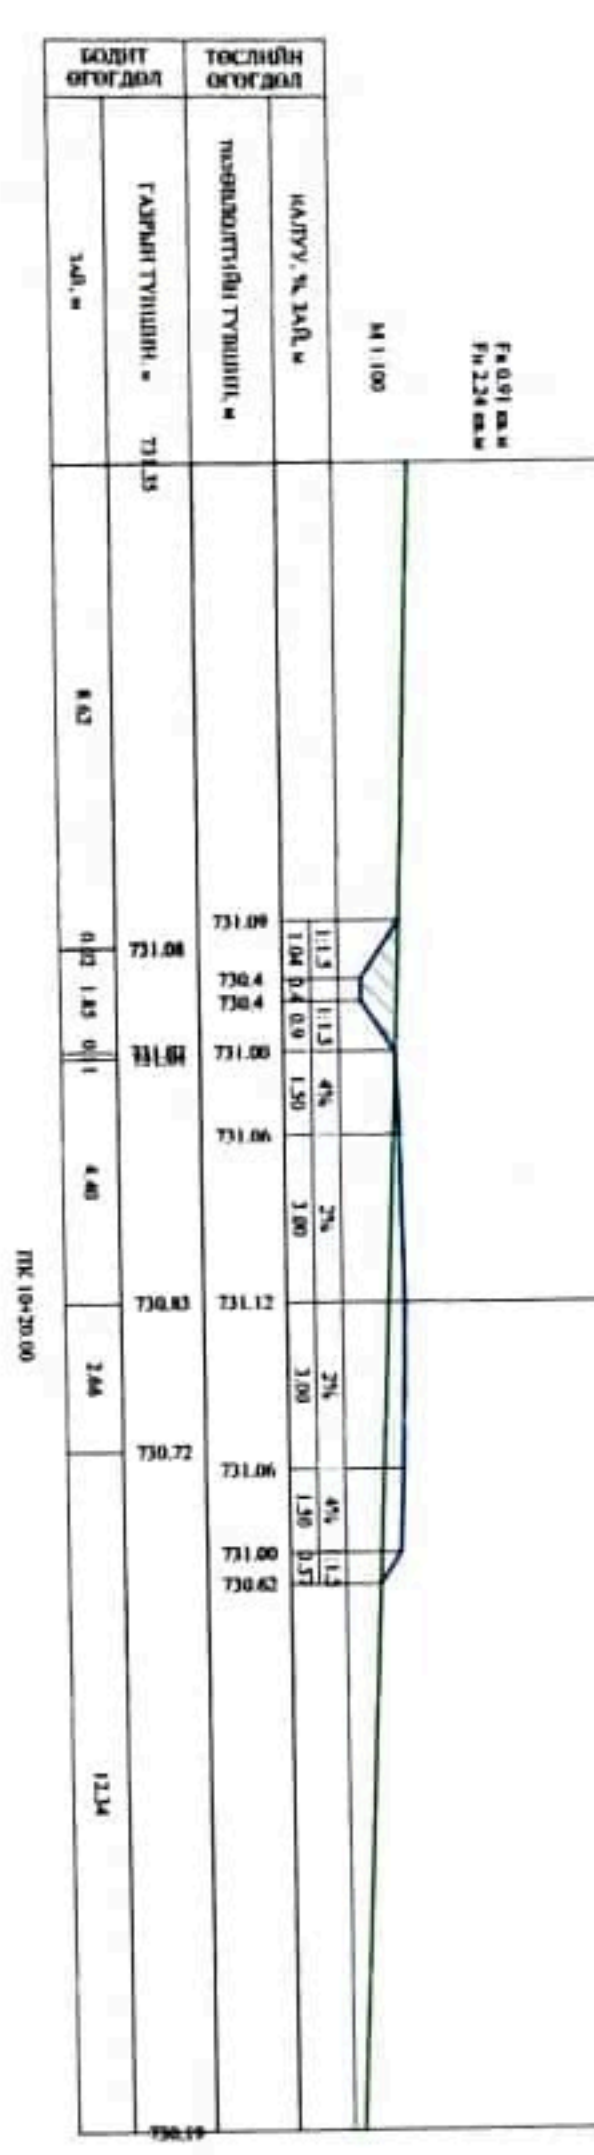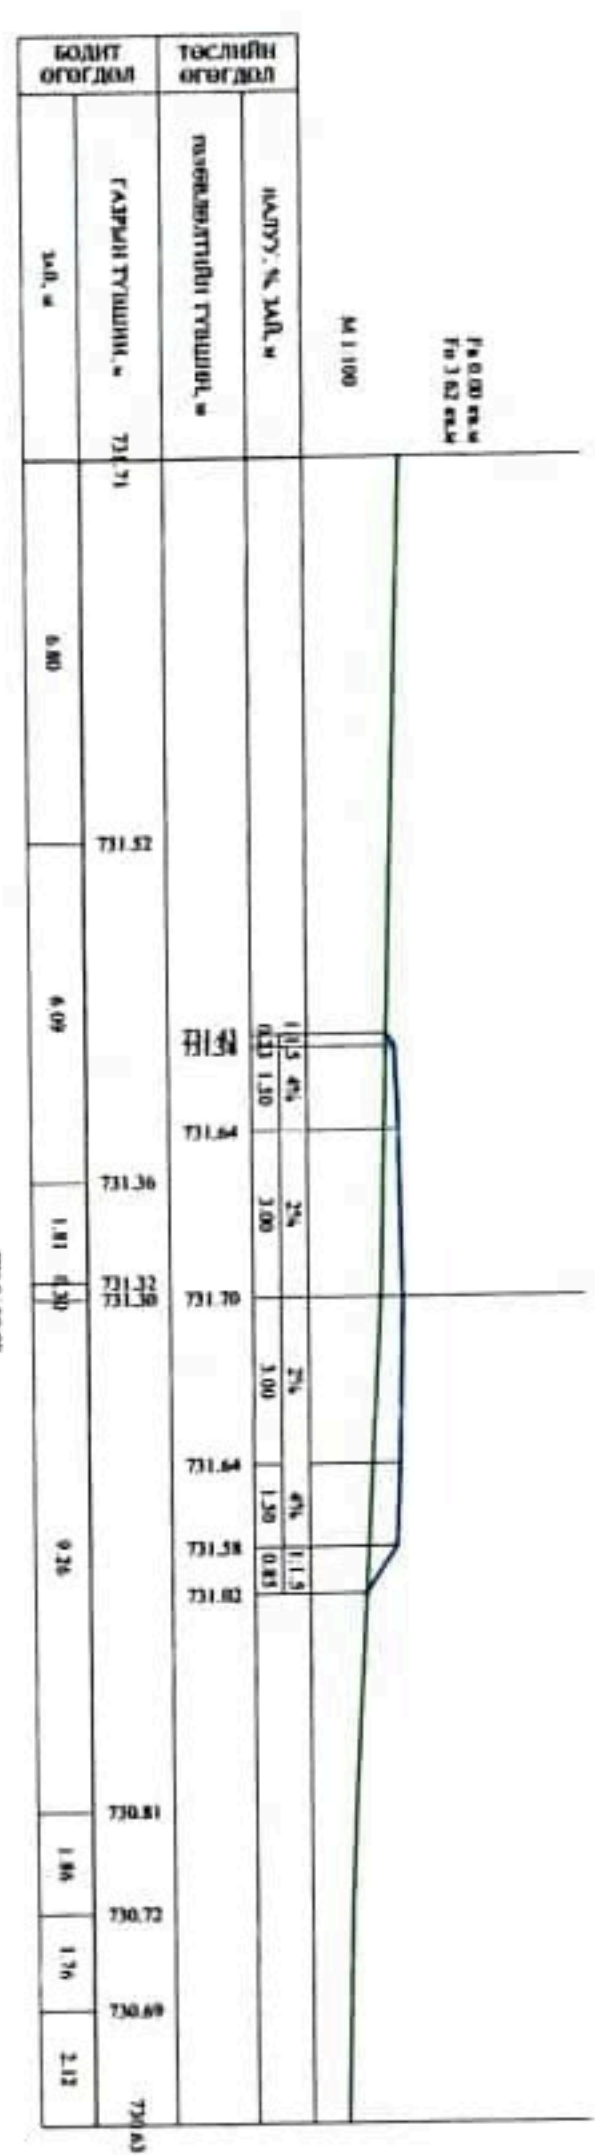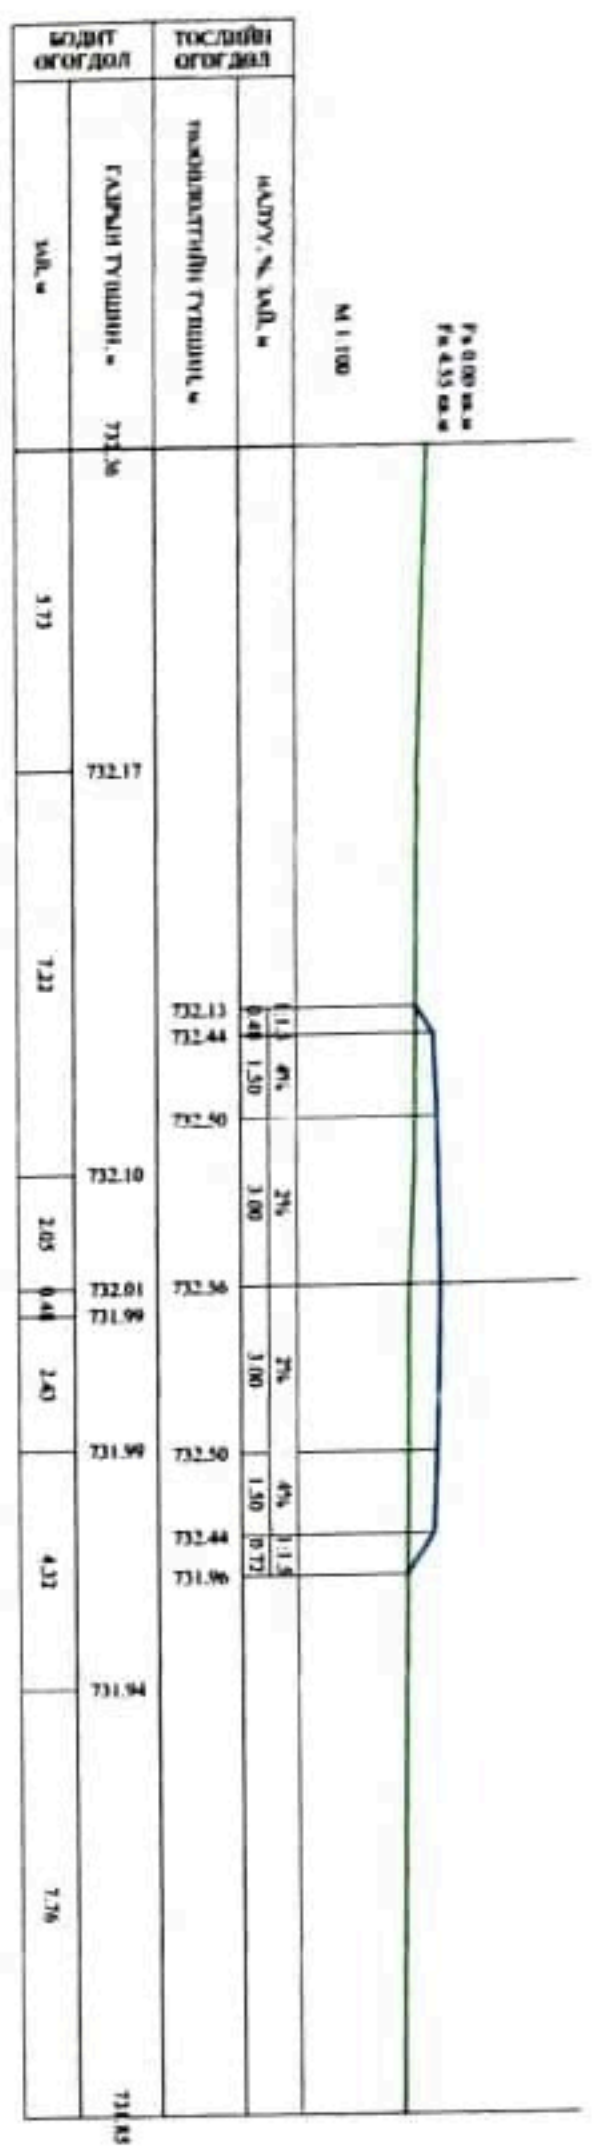



“НХЭР МОНХ” ХХК

ЖАВХЛАНТ СУМАНД 1.3KM ЗАМЫН АЖИЛ

Зархрал	Ц.Мөнхбат	Хөндлөн огтлол
Зур нийц	Ц.Ууганбат	
Гүйцэтгэсэн	О.Ариунтуул	Шифр: 23/22
Шалгарсан	У.Батмөнх	

ХО








Масштаб

Үе шат







АЗ





2022 оны 03 сар

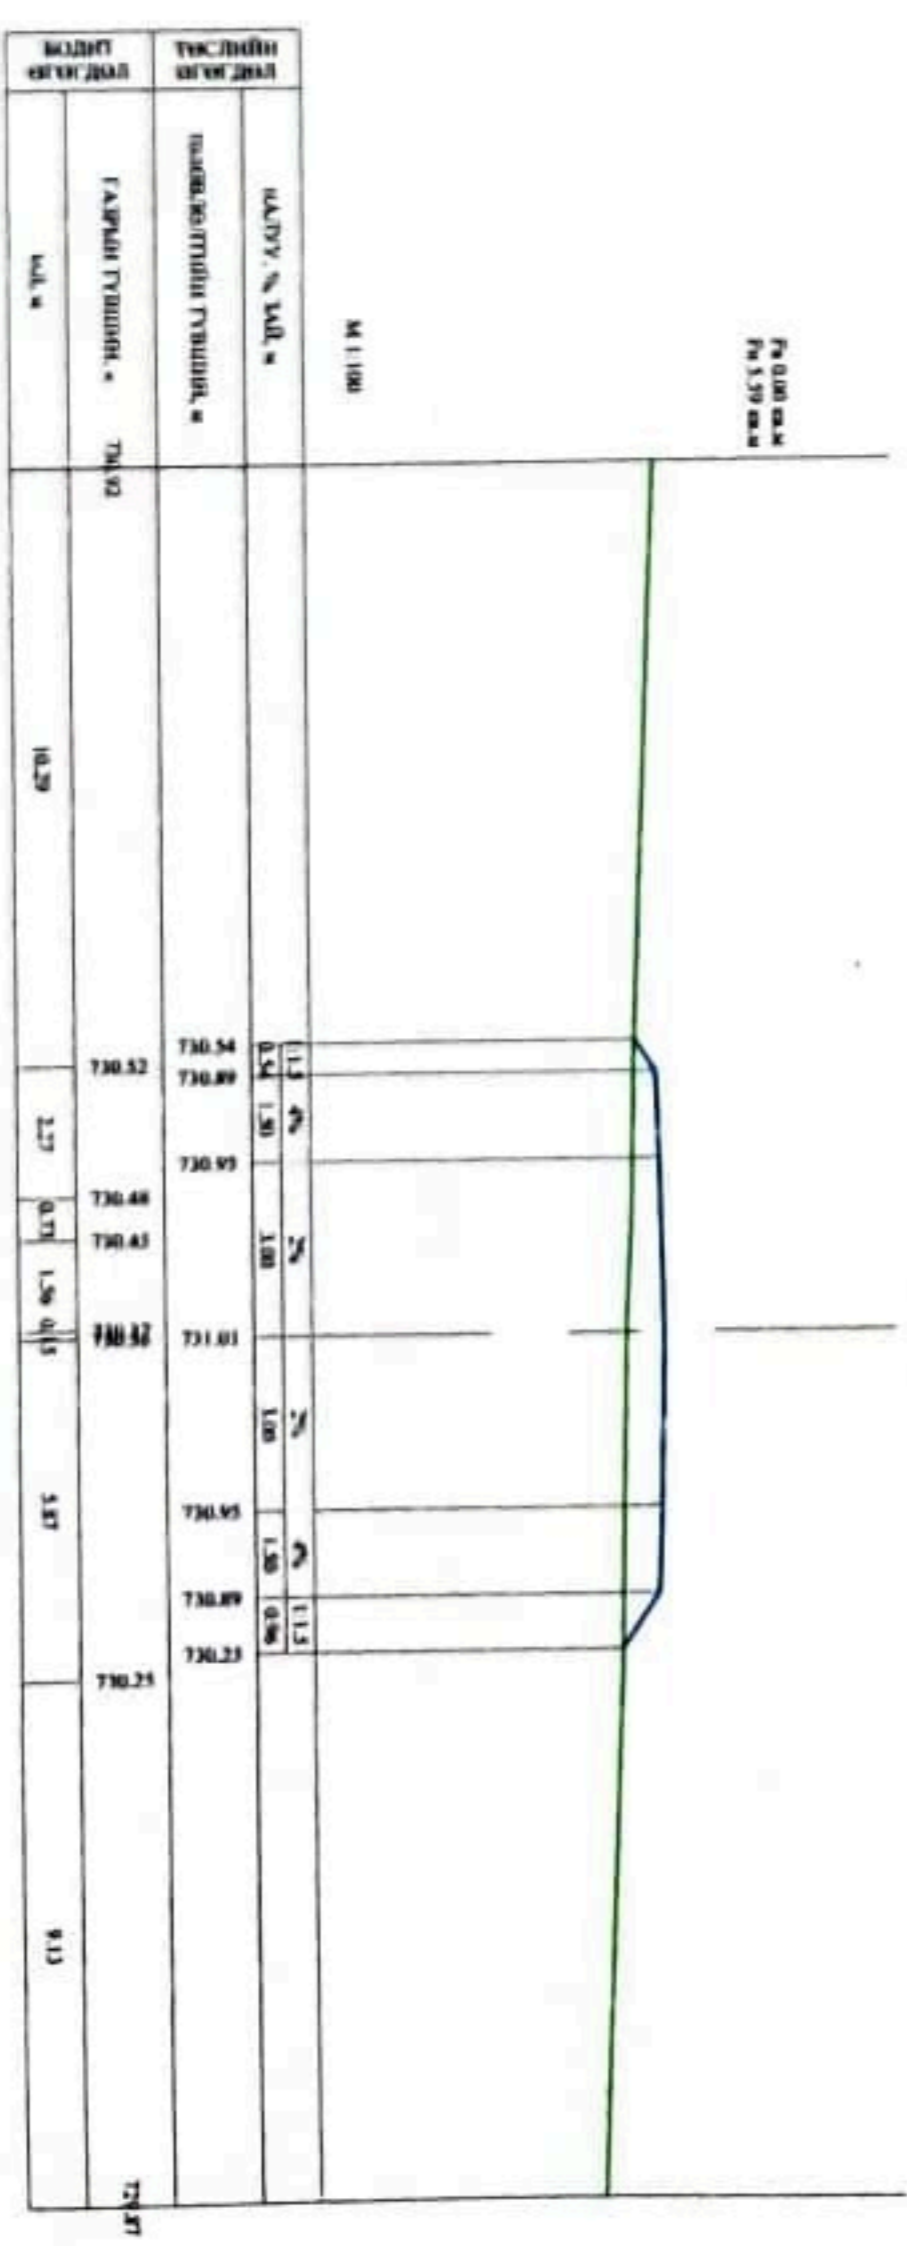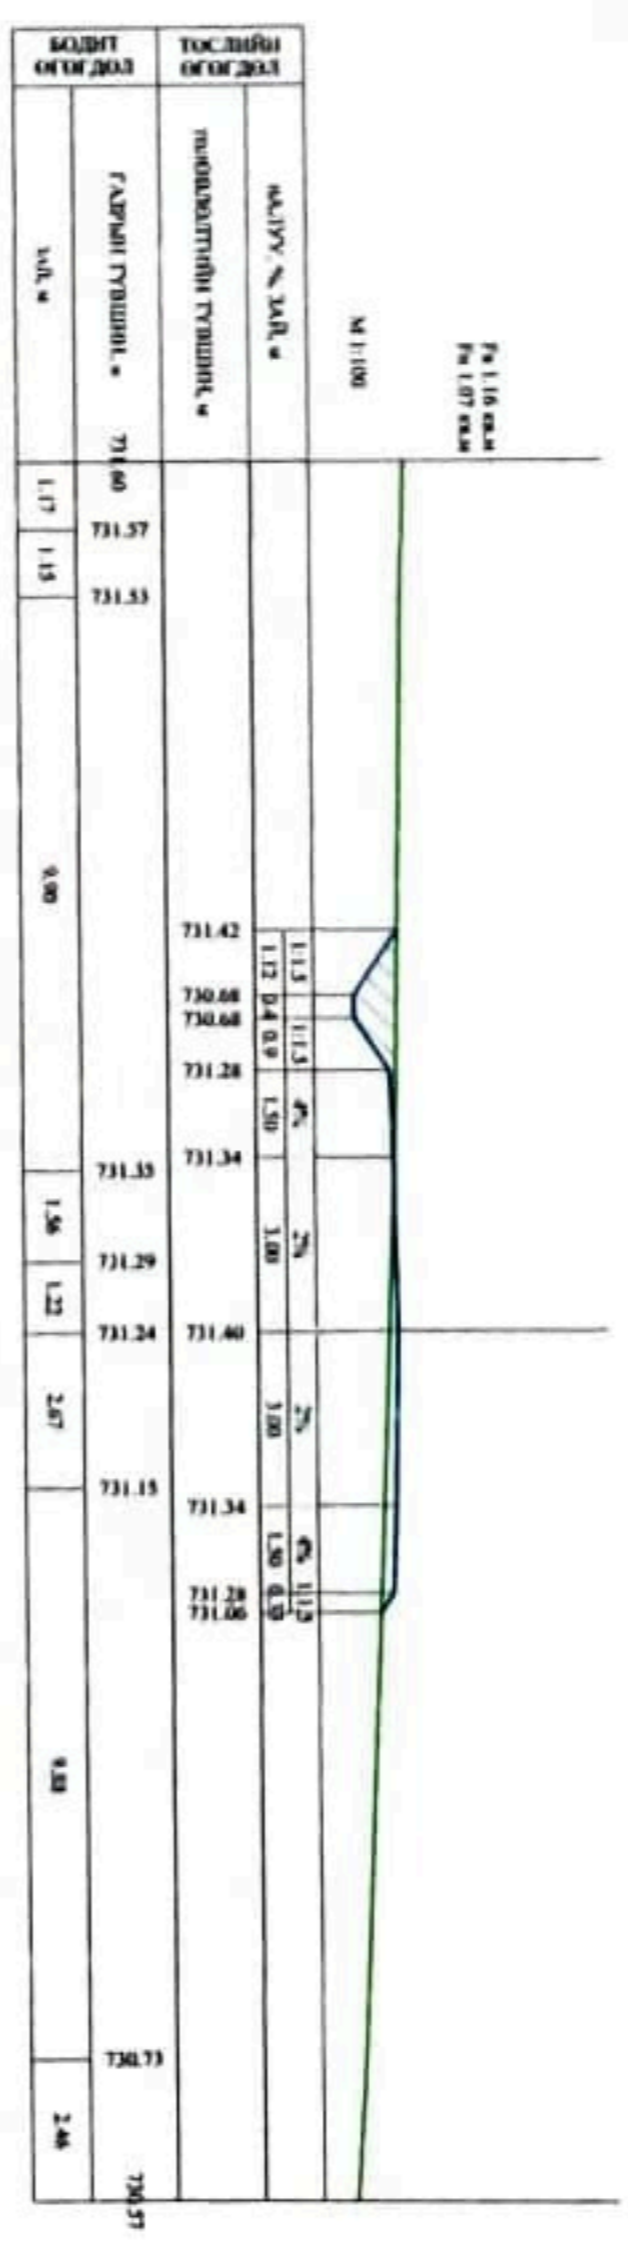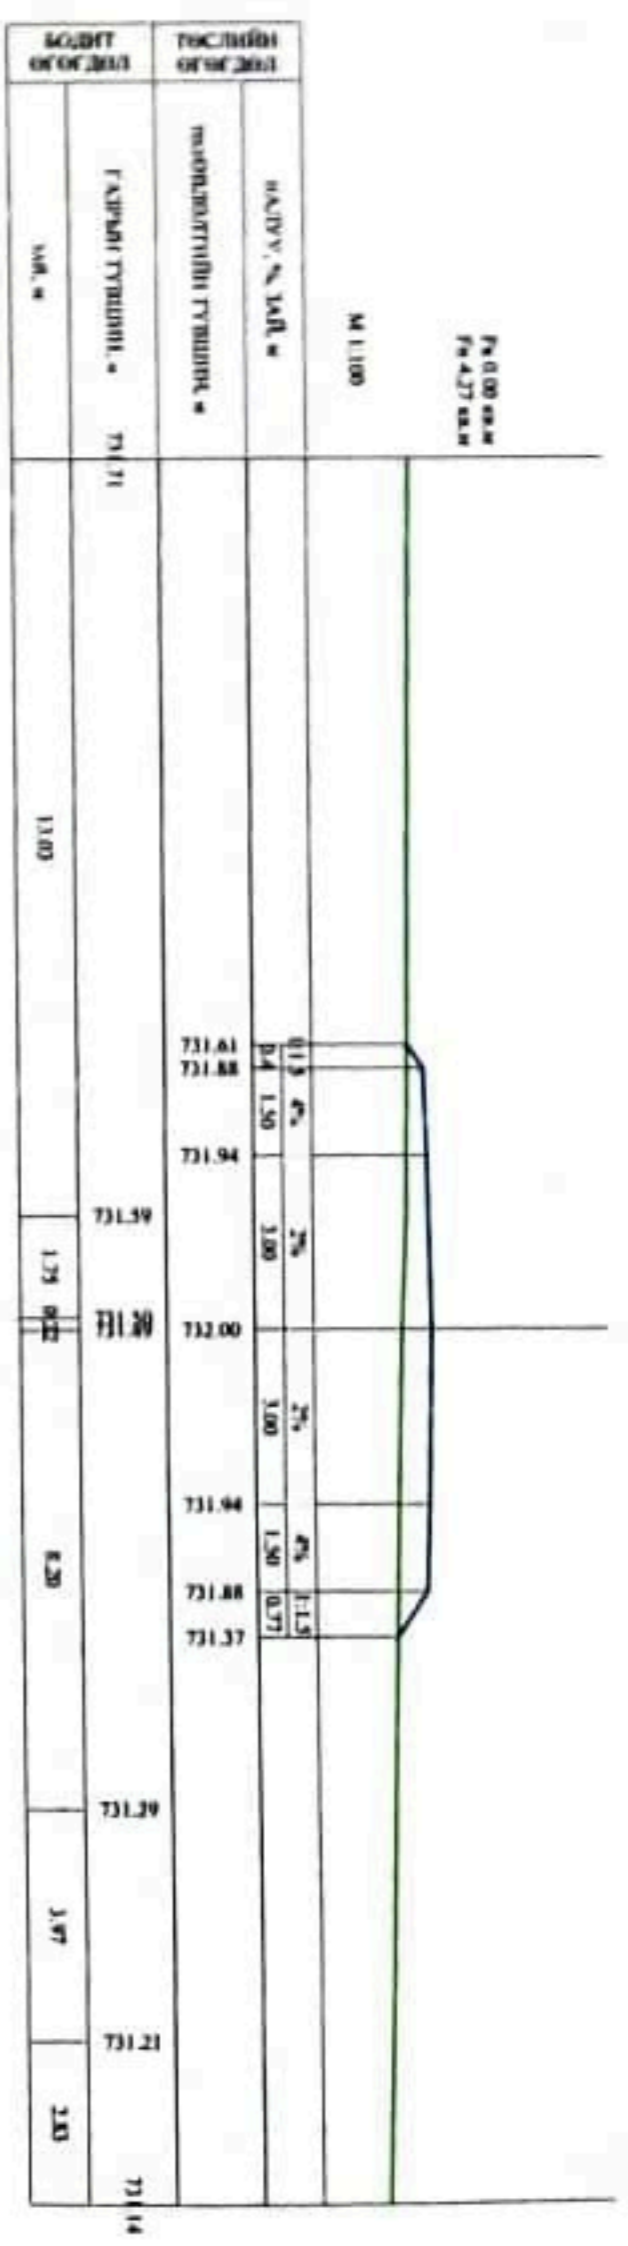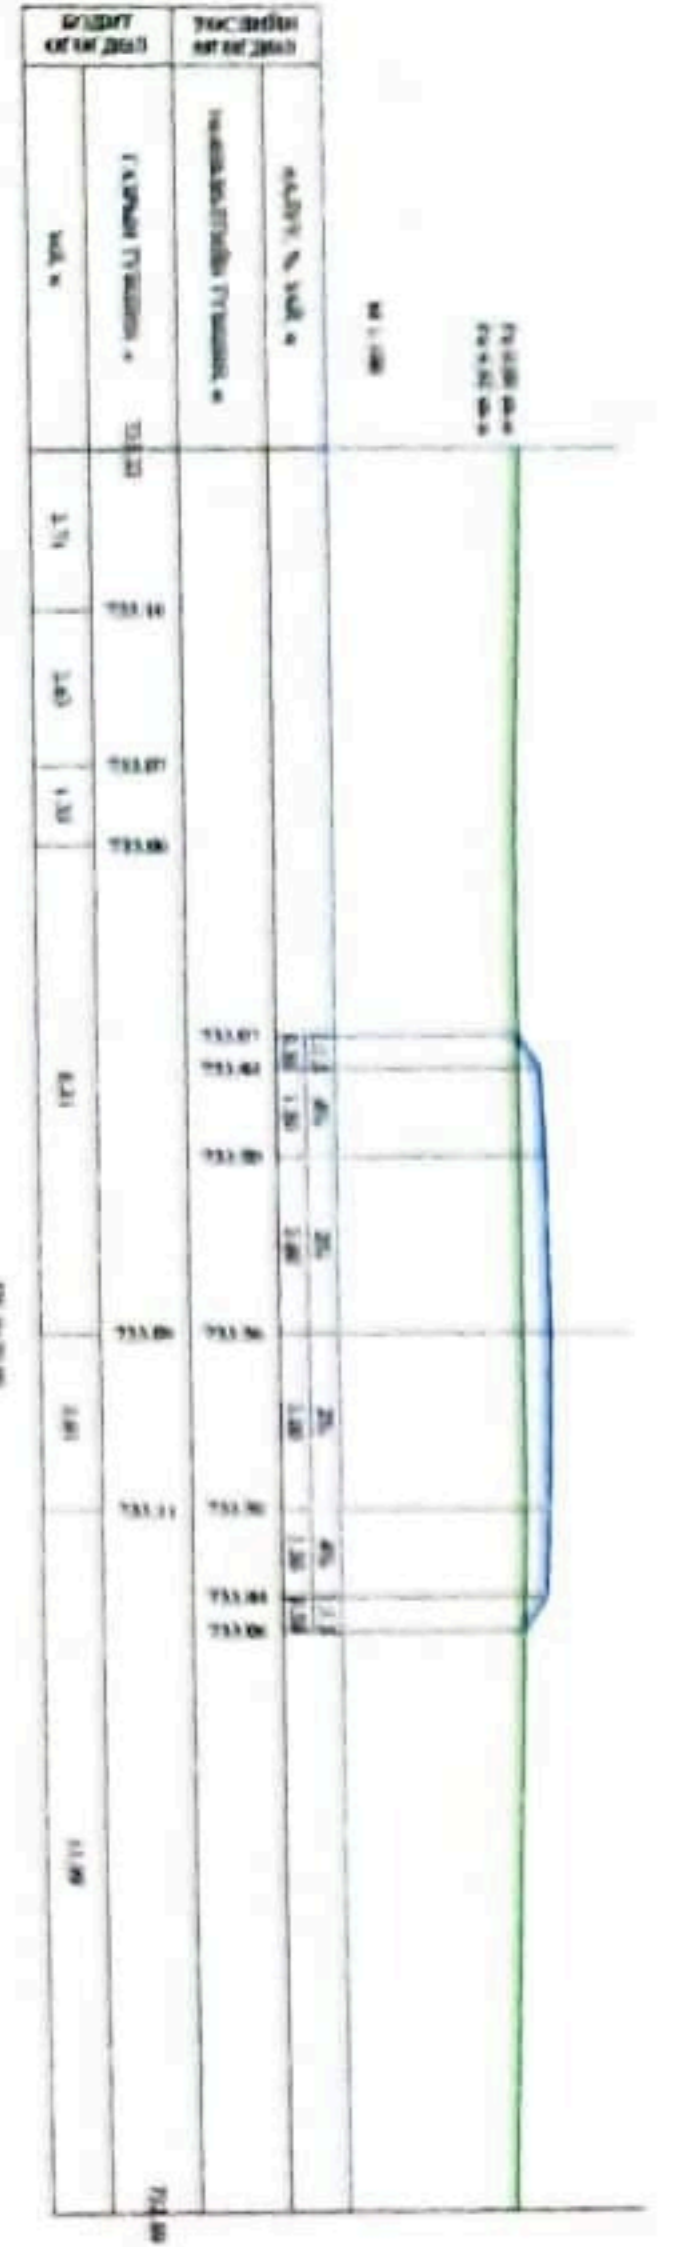 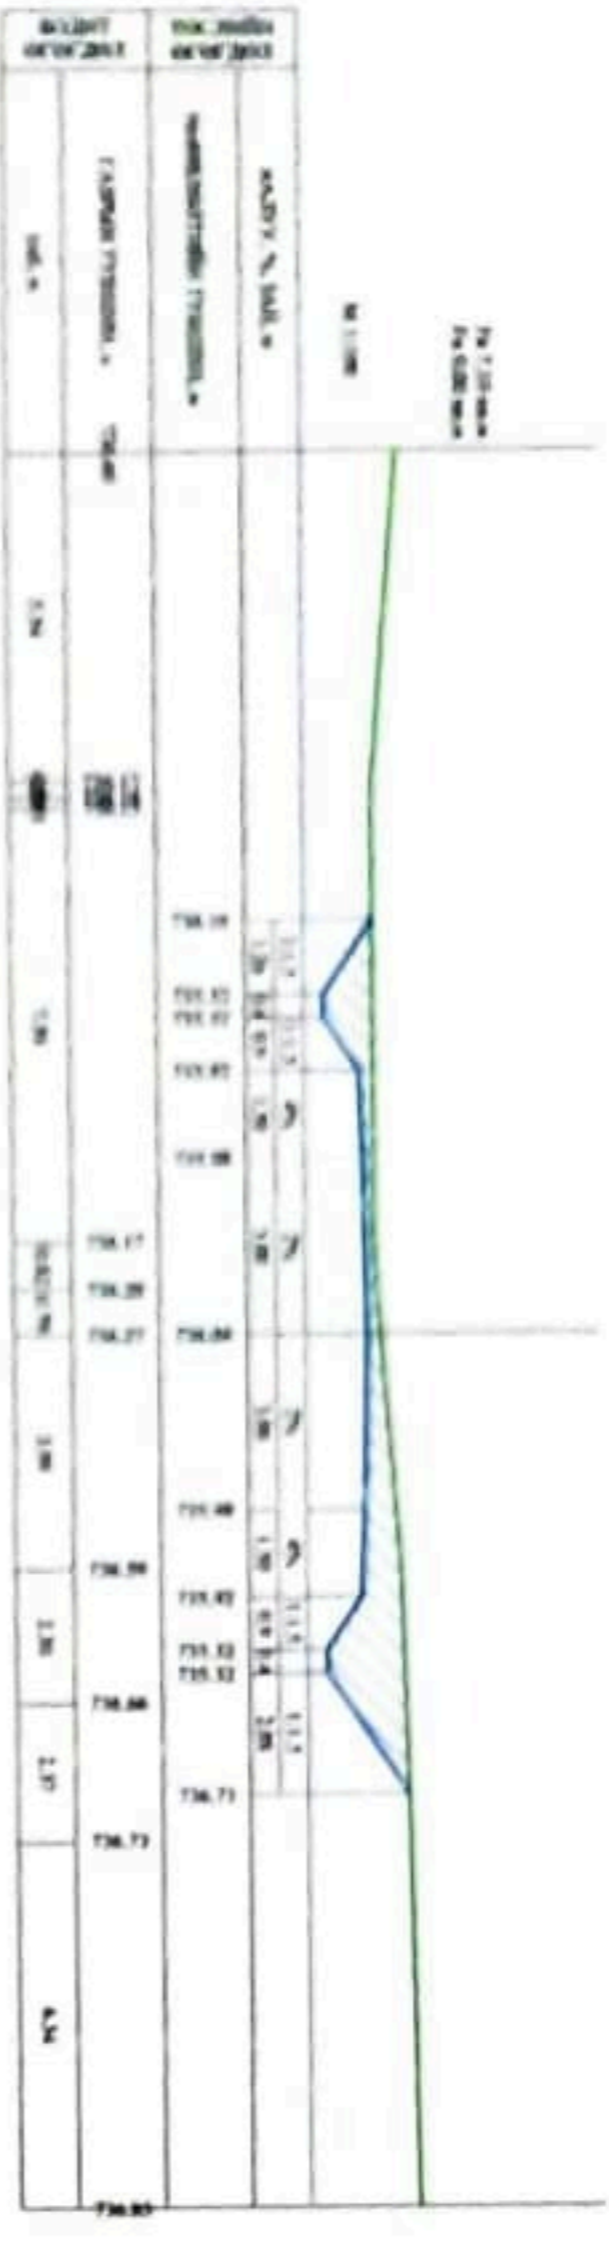 2022 оны 03 сар

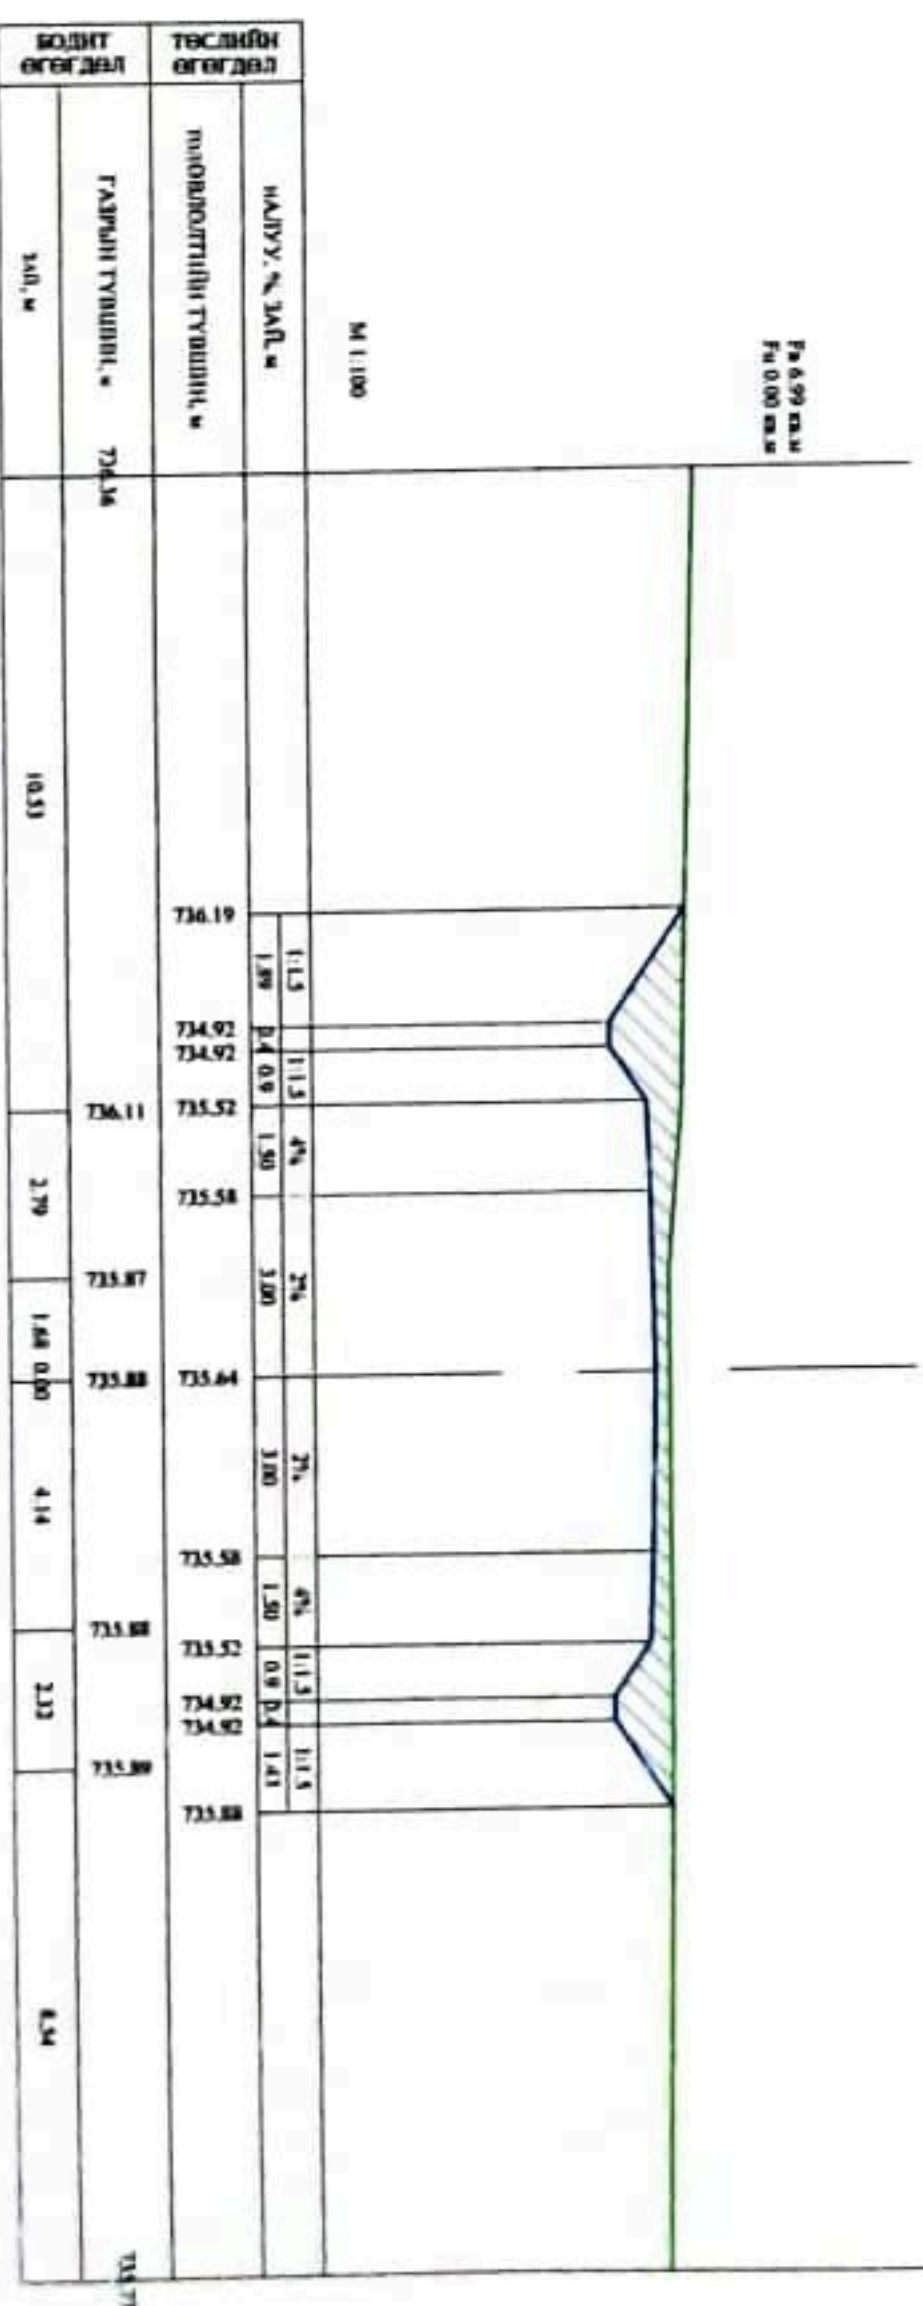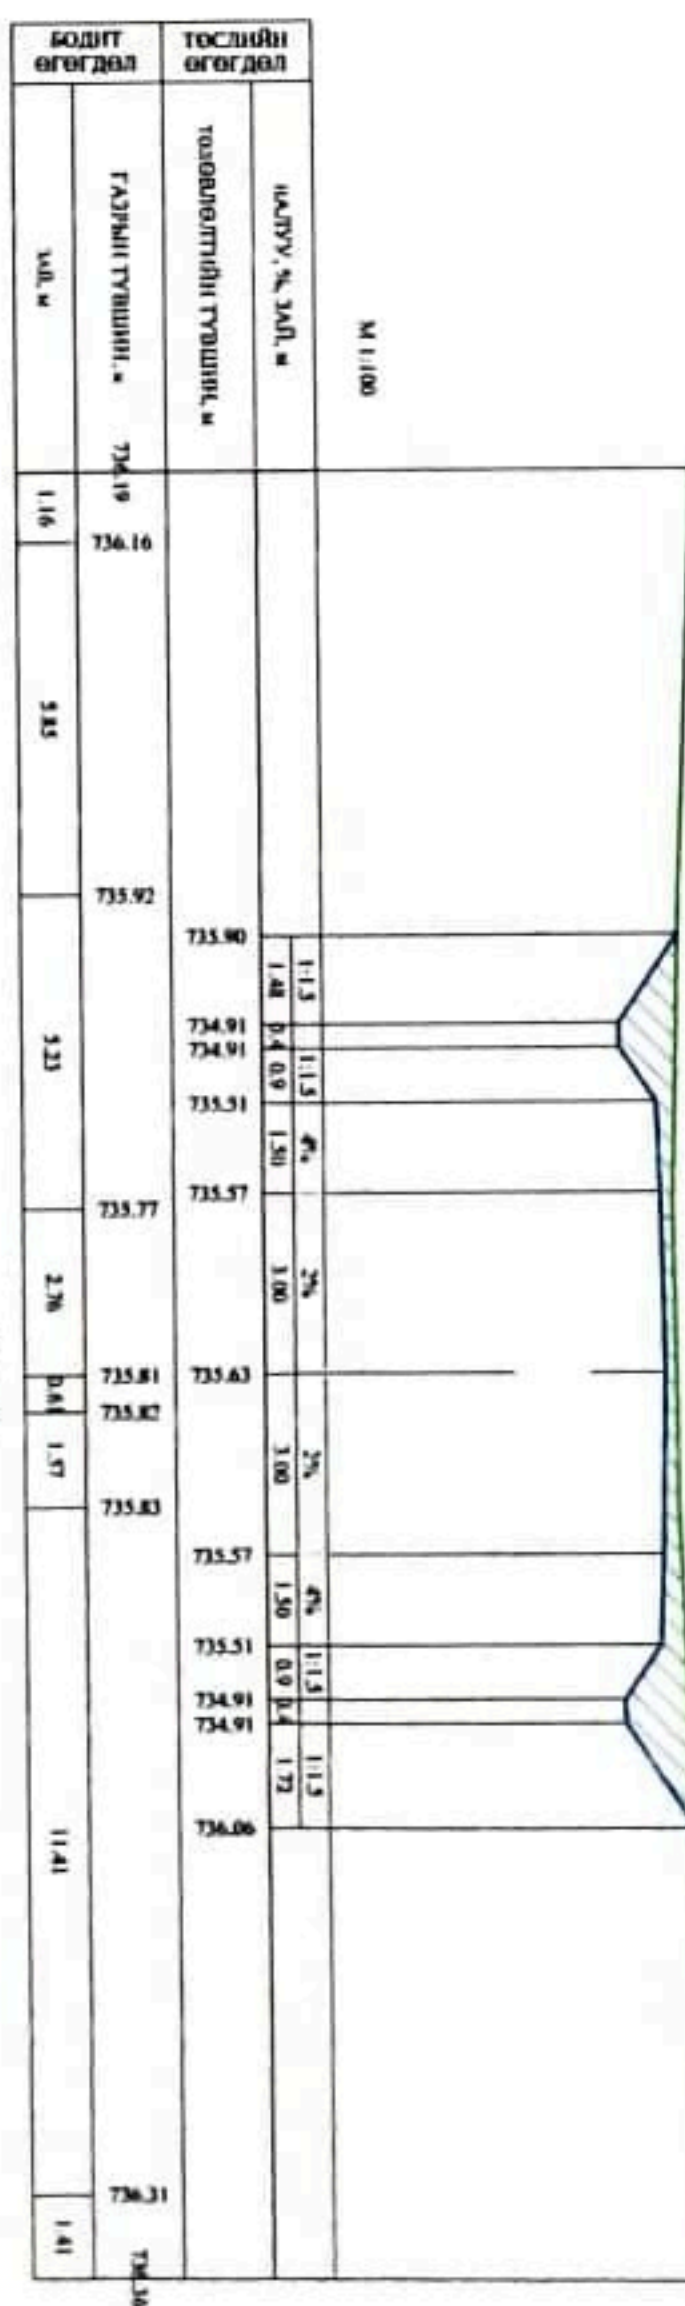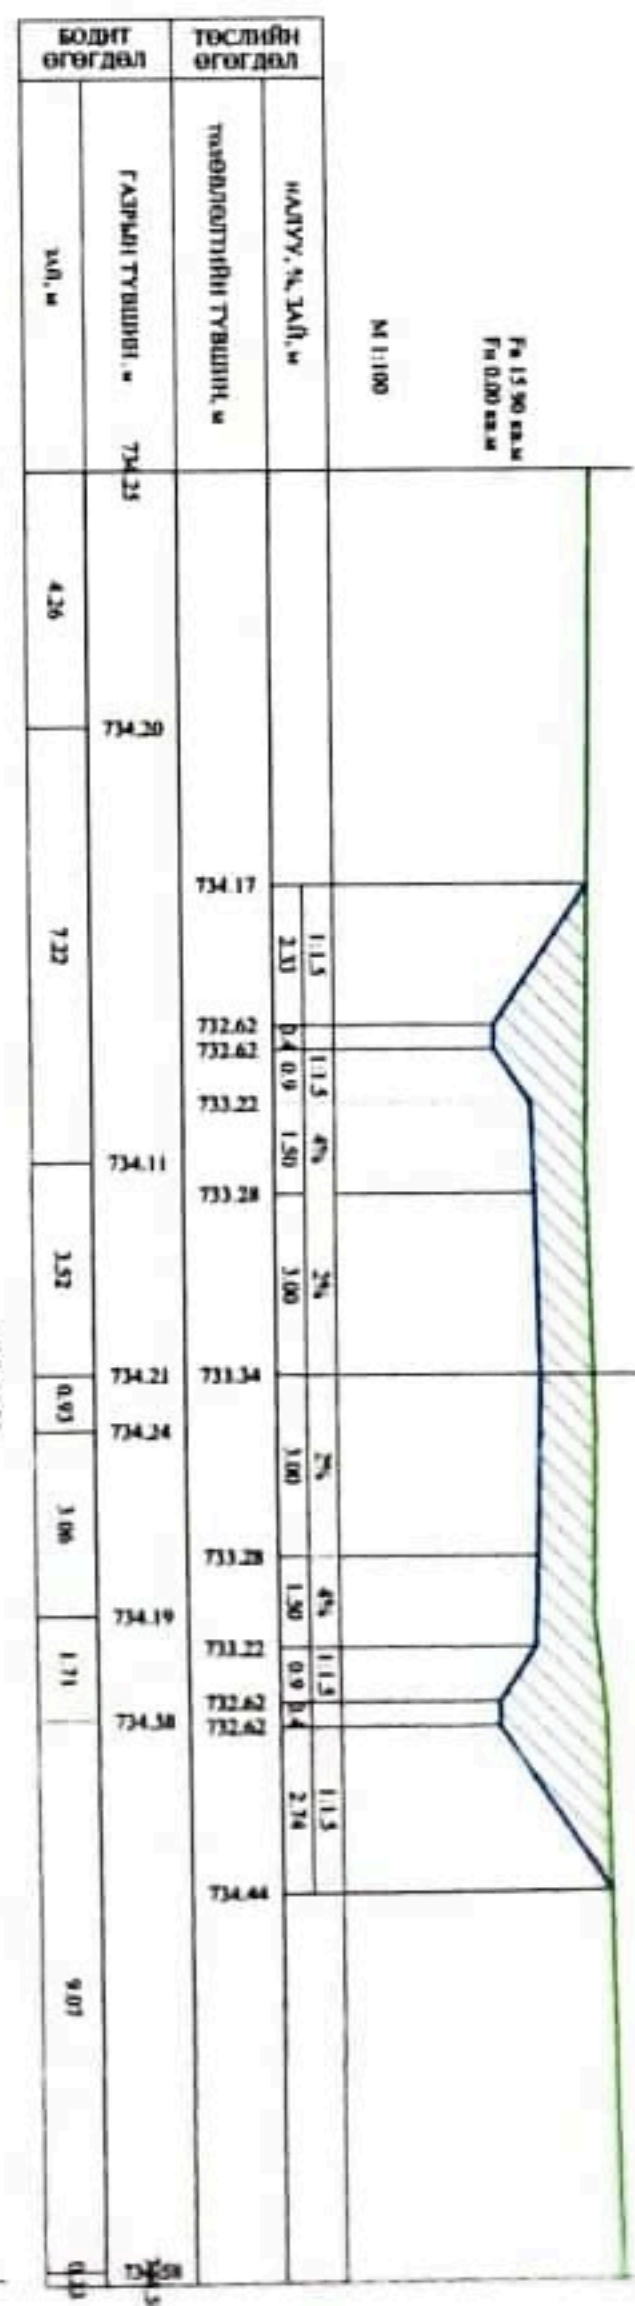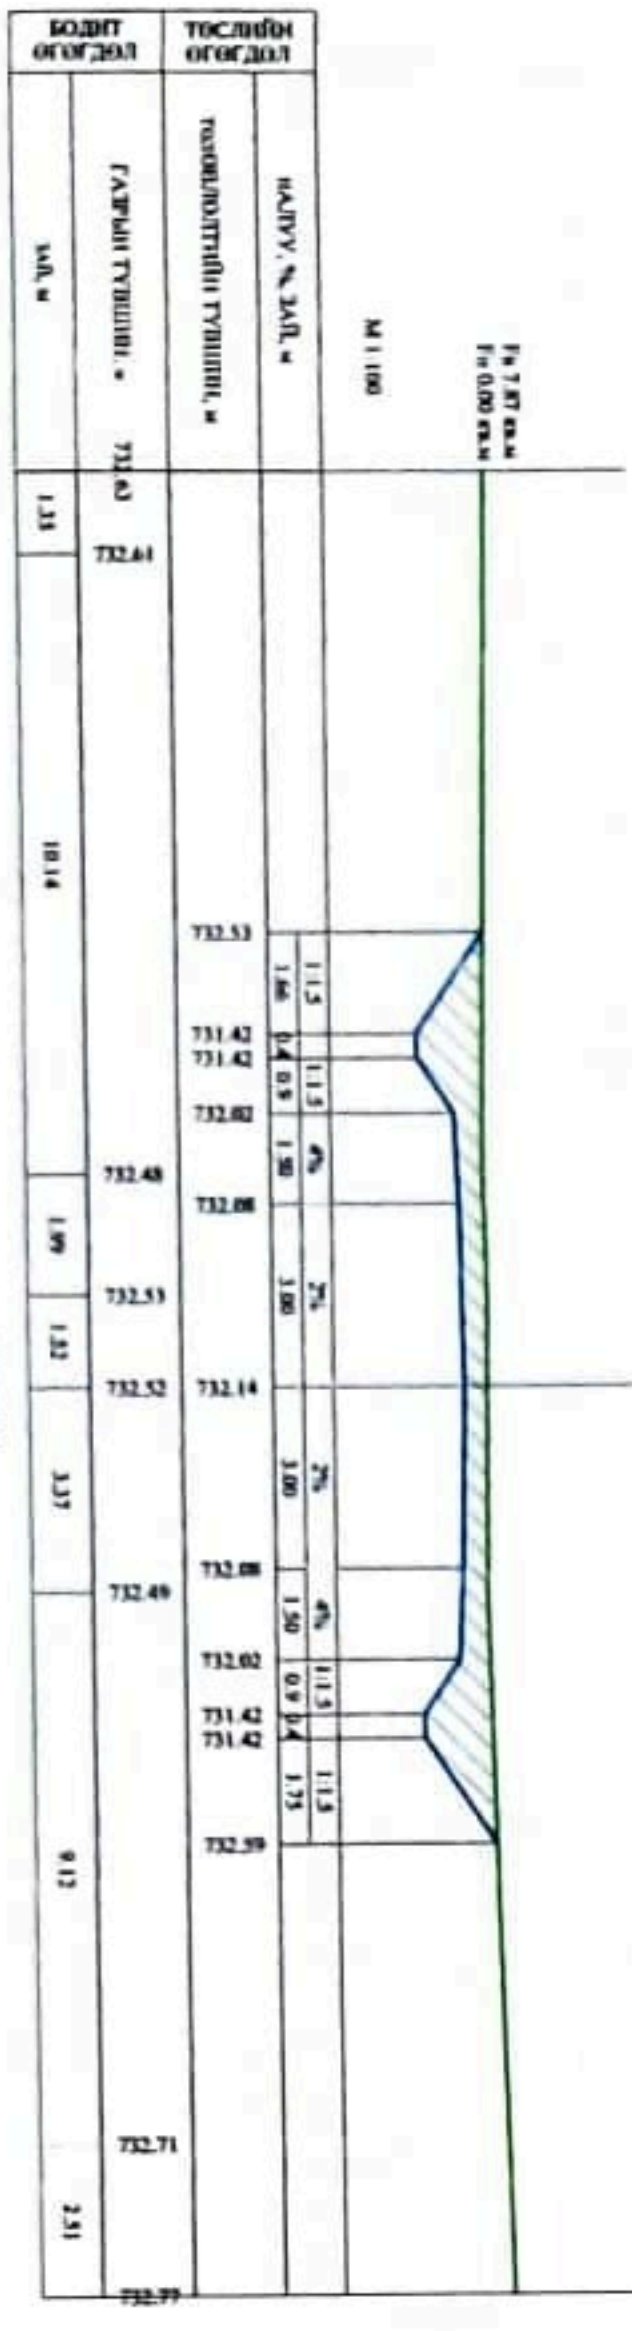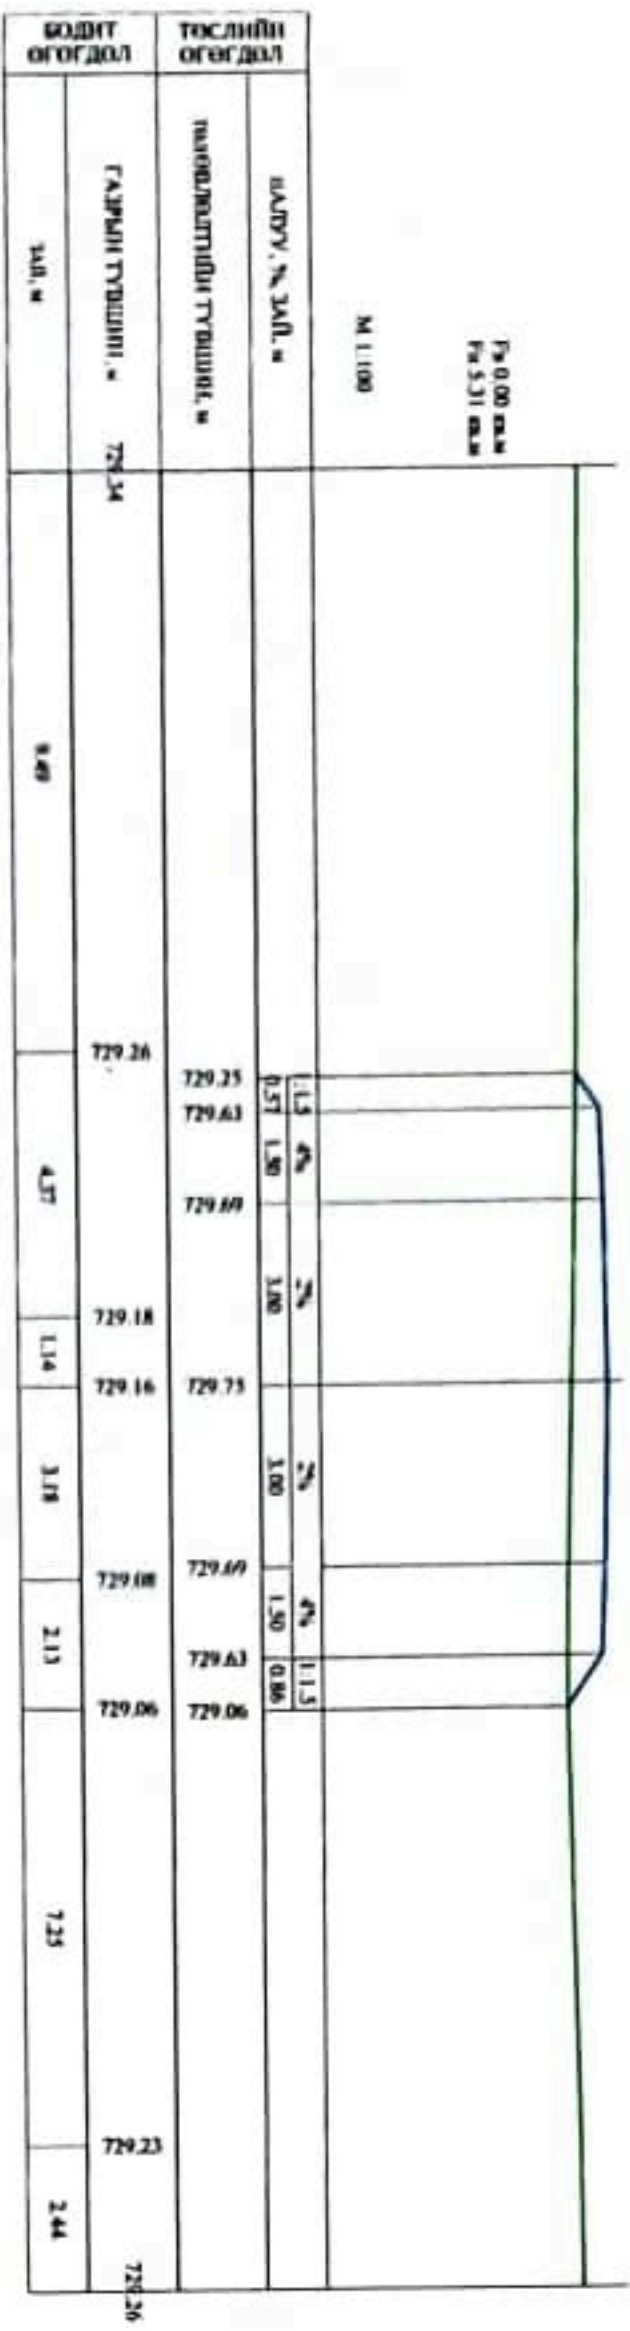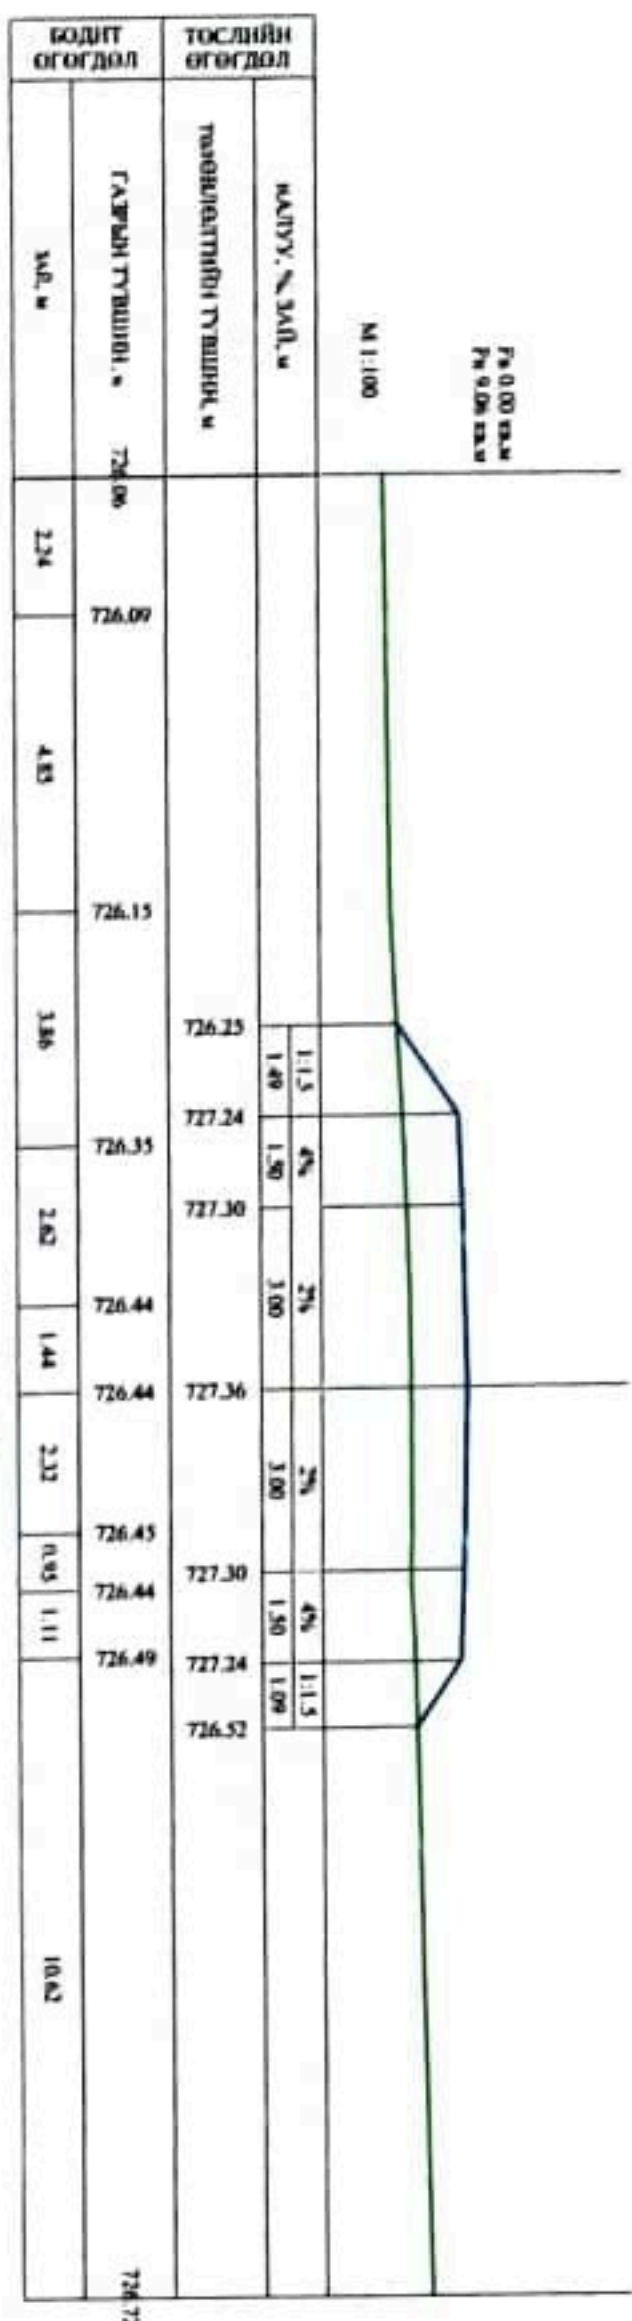

"НХЗР МОНХ" ХХК		
ЖАВХЛАНТ СУМАНД 1,3KM ЗАМЫН АЖИЛ		
Захирагч	<i>Орхонбаяр</i>	
Зур. инж.	<i>Ц. Ууганбат</i>	
Гүйцэтгэсэн	<i>О. Арвинтуул</i>	
Шалгалсан	<i>Ч. Баттөх</i>	
Хөндлөн огтлол		
Шифр: 23/22		
ХО		
Масштаб		
үе шат	хуудас	бүх хуудас
А3	7	10
2022 оны 03 сар		

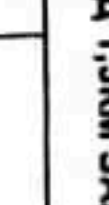

		ЖАВХЛАНТ СУМАНД 1.ЭКМ ЗАМЫН АЖИЛ		ХО	
Захирагч		Ч.Мөнхбат	Хөндлөн огтлол		Үе шат
Зуринж		Ц.Ууганбат			
Гүйцэтгэсэн		О.Ариунтуул	6	ӨН хуудас	10
Шалтсан		Баттэнх	Шифр: 23/22	2022 оны 03 сар	



Байршлын схем



СЭВЭЛТ АУДИТ ОРГОН
Э. ГОНХАА
ХАМГААГАГЧИЙН
МОНГОЛ

(Handwritten signature)

Трасс










ЖАВХЛАНТ СУМАНД 1.5КМ ЗАМЫН АЖИЛ

43

	Захирагч	<i>(Signature)</i>	И.Мөнхбат	Дэвсгэр зураг	Масштаб	Үе шат	хуудас	Бүх хуудас
	Зур илж	<i>(Signature)</i>	Ц.Ууганбат			А3	1	11
"НХЗР МОНХ" ХХК	Гүйцэтгэсэн	<i>(Signature)</i>	О.Ариунтуул					
	Шалтгаан	<i>(Signature)</i>	У.Батмөнх					
								2022 оны 03 сар



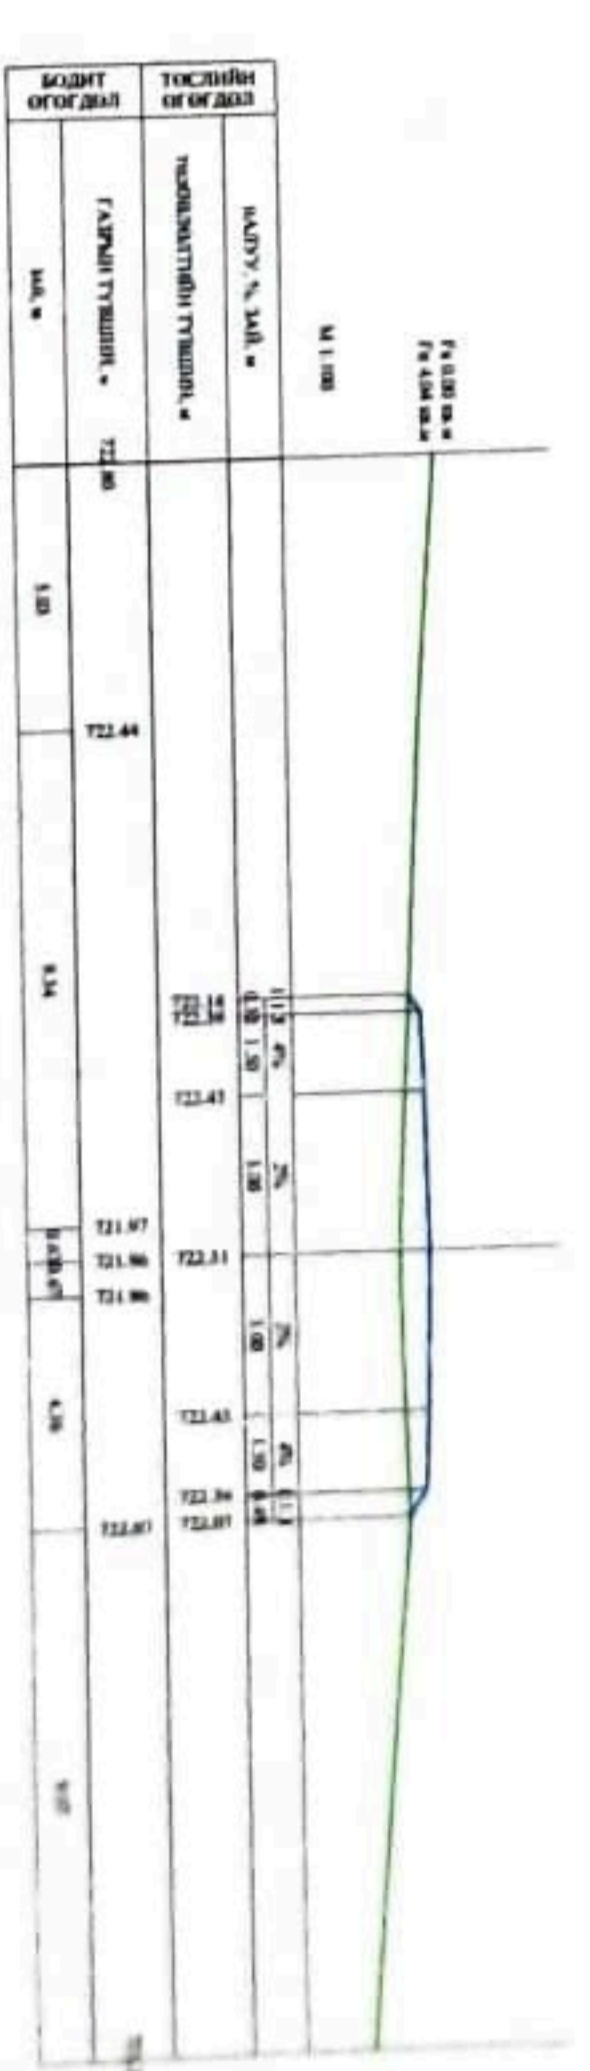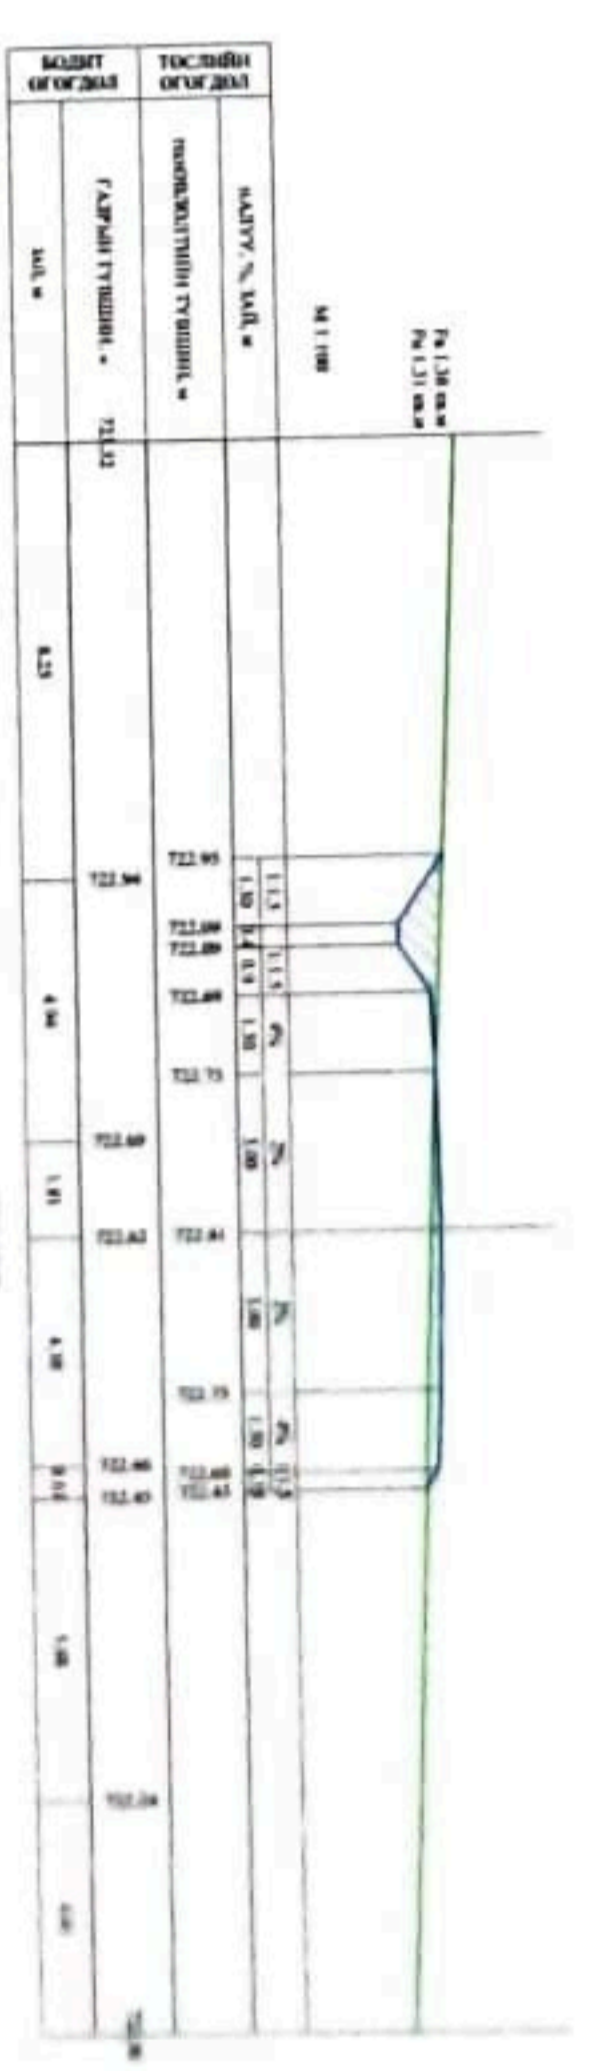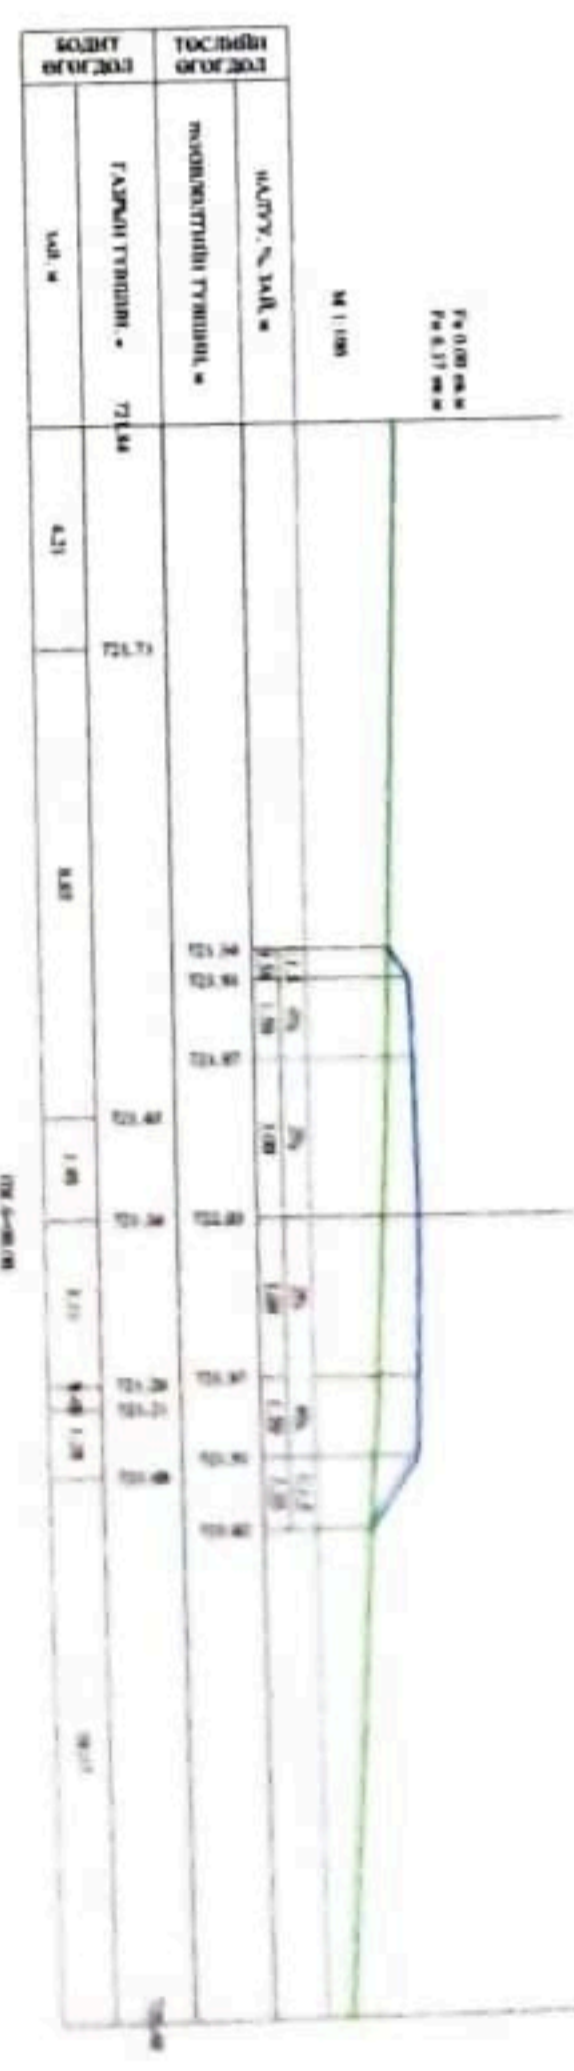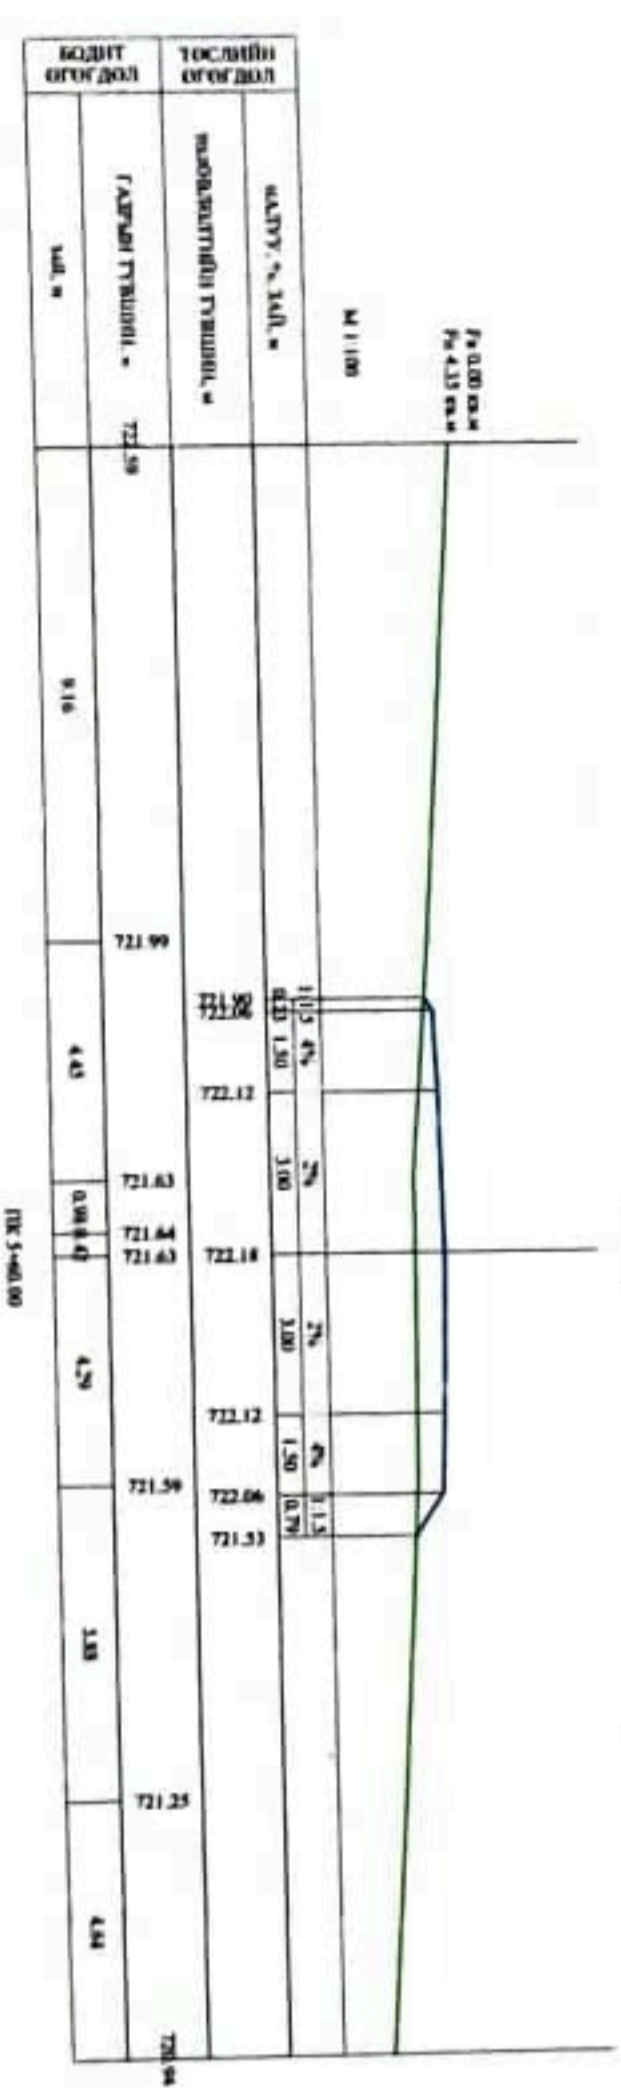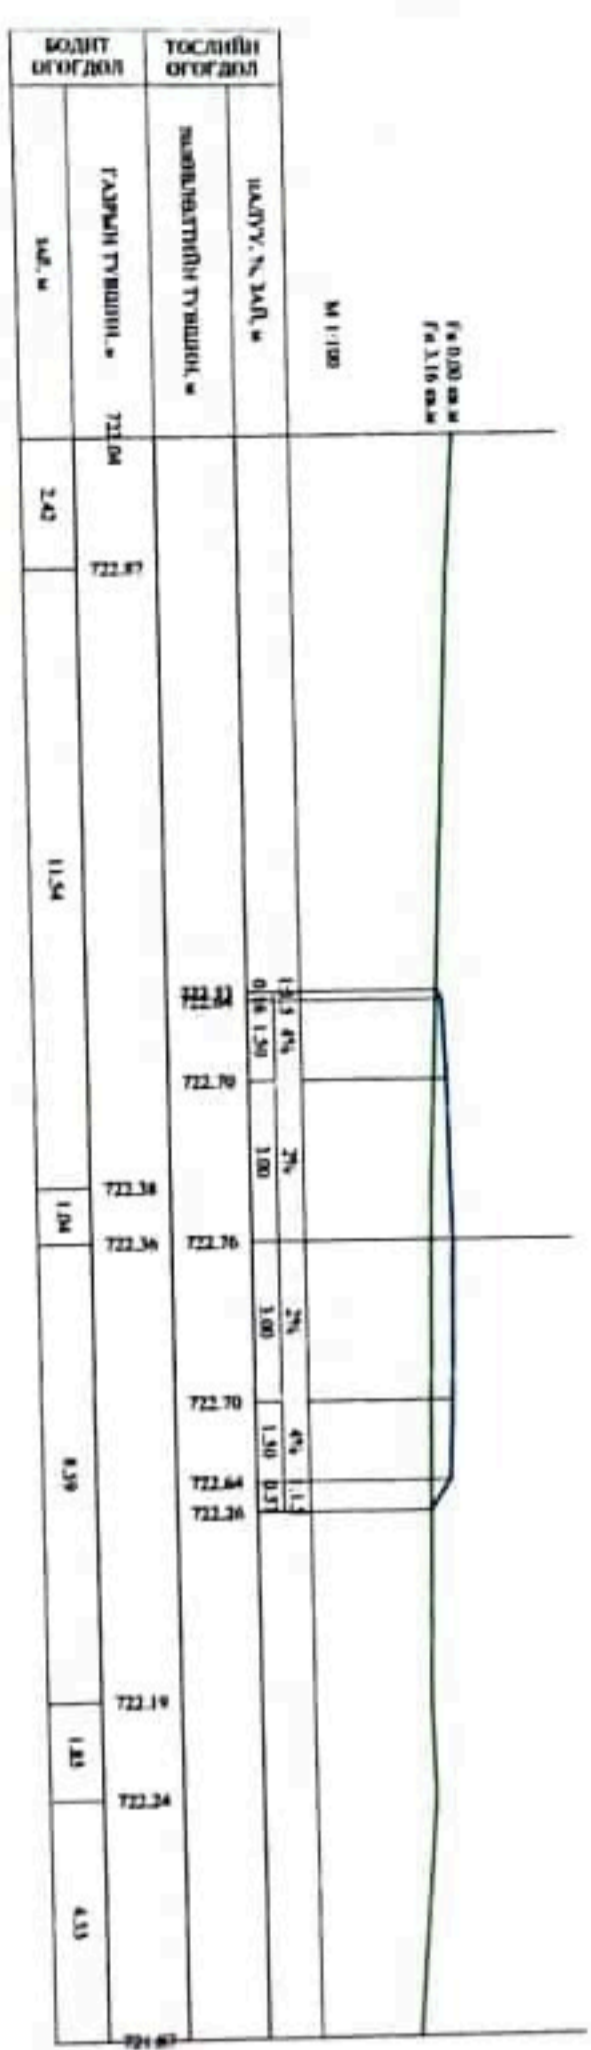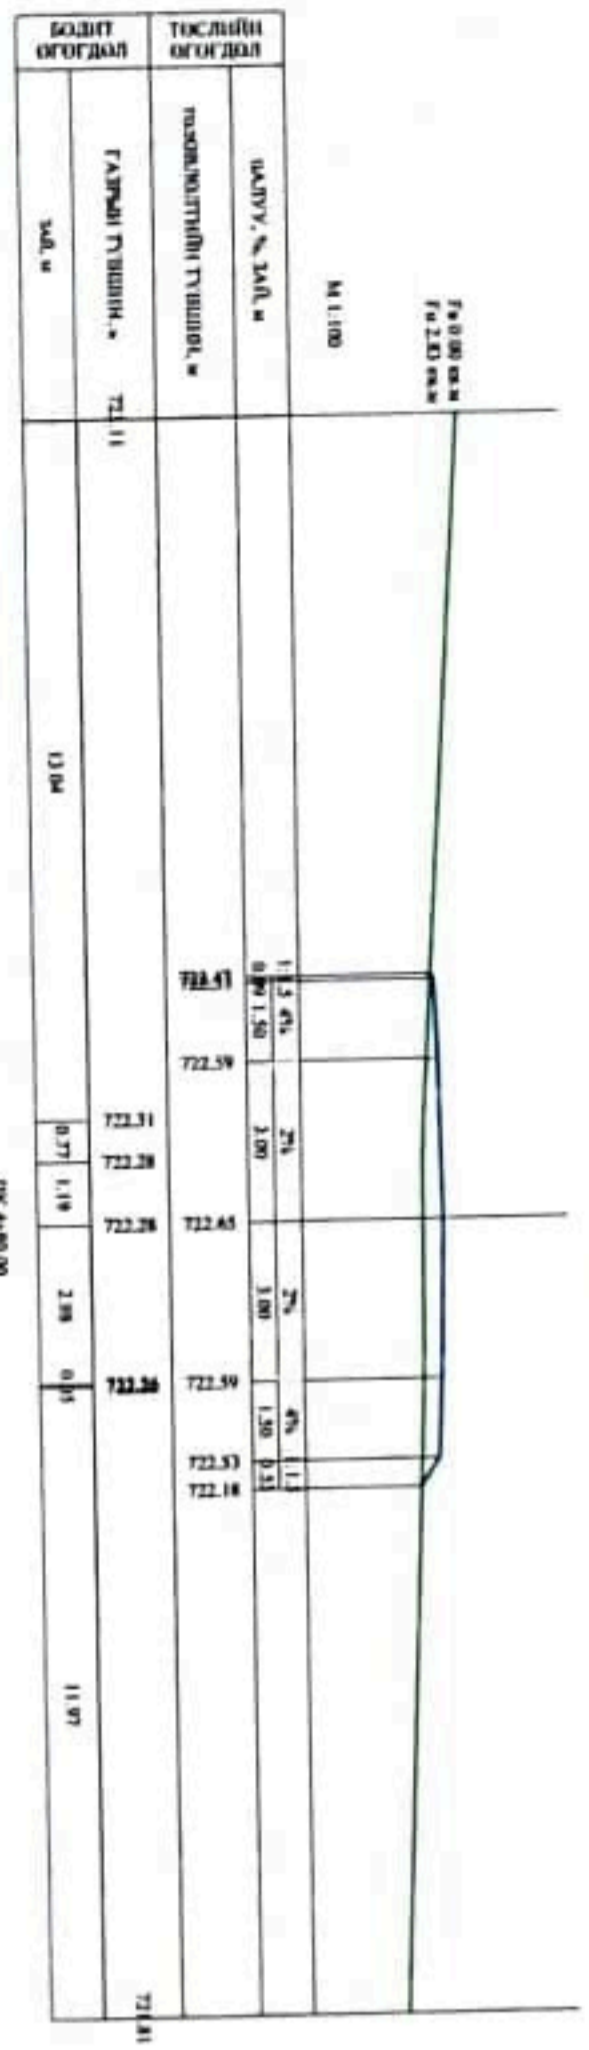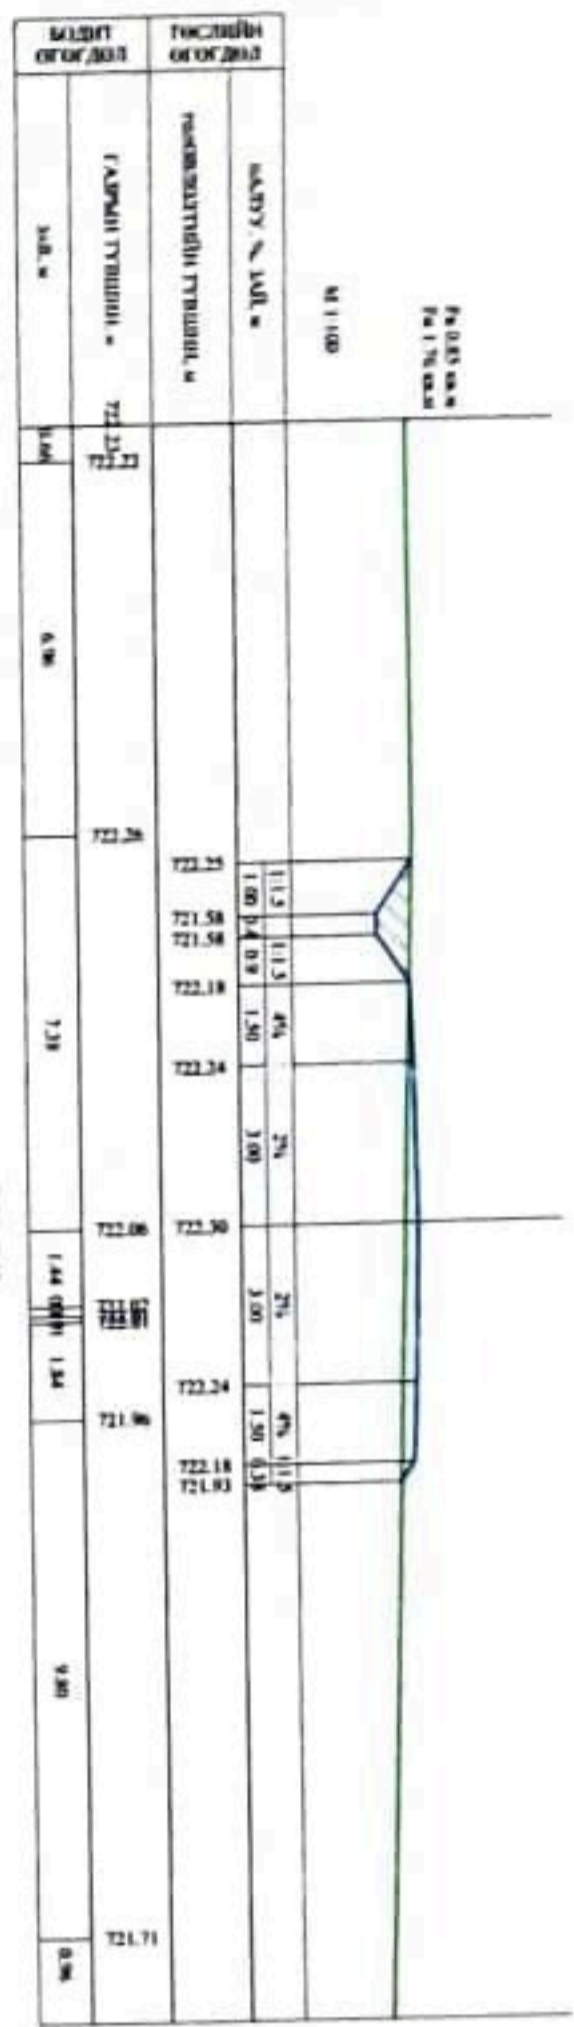

"ИХЭР МЭНХ" ХХК

ЖАВХЛАНТ СУМАНД 1.ЭХИ ЗАМЫН АЖИЛ

Захирагч	Ц.Мөнхбат	Хөндлөн огтлол	Масштаб
Зуралж	Ц.Ууганбат	Хөндлөн огтлол	Үз шалт
Гүйцэтгэн	О.Ариунтүл	Хөндлөн огтлол	Хүндэтгэж
Шалсан	Н.Батмөнх	Хөндлөн огтлол	Бүр чухал

Шифр: 23/22

2022 оны 03 сар

ТӨСЛӨЙН ӨГӨГДӨЛ			М 1:100																					
ИДЛУУ, % ХАЛ. М																								
ТӨСЛӨЙН ӨГӨГДӨЛ																								
БОДИТ ӨГӨГДӨЛ	ТАМ. М	ГАЗРЫН ТҮҮШИЛ, М	718.94	6.93	718.00	3.28	0.01	3.77	1.41	718.05	718.90	718.02	718.02	718.47	718.47	718.53	718.47	718.41	717.95	717.94	717.94	0.41	5.39	717.90
ТӨСЛӨЙН ӨГӨГДӨЛ																								
ПР-3-20-00																								

ТӨСЛӨЙН ӨГӨГДӨЛ			М 1:100																						
ИДЛУУ, % ХАЛ. М																									
ТӨСЛӨЙН ӨГӨГДӨЛ																									
БОДИТ ӨГӨГДӨЛ	ТАМ. М	ГАЗРЫН ТҮҮШИЛ, М	718.36	6.90	718.39	3.28	4.33	4.20	0.20	718.49	718.42	718.42	718.83	718.54	719.00	718.50	718.51	718.48	718.94	718.88	718.90	1.50	0.43	718.80	718.80
ТӨСЛӨЙН ӨГӨГДӨЛ																									
ПР-3-20-00																									


ТӨСЛӨЙН ӨГӨГДӨЛ			М 1:100																					
ИДЛУУ, % ХАЛ. М																								
ТӨСЛӨЙН ӨГӨГДӨЛ																								
БОДИТ ӨГӨГДӨЛ	ТАМ. М	ГАЗРЫН ТҮҮШИЛ, М	718.80	4.53	718.94	6.13	0.98	3.26	1.07	719.02	719.03	718.97	718.99	719.44	719.56	719.50	714.50	719.44	718.94	718.97	718.94	0.98	6.61	718.94
ТӨСЛӨЙН ӨГӨГДӨЛ																								
ПР-3-40-00																								

ТӨСЛӨЙН ӨГӨГДӨЛ			М 1:100																					
ИДЛУУ, % ХАЛ. М																								
ТӨСЛӨЙН ӨГӨГДӨЛ																								
ТӨСЛӨЙН ӨГӨГДӨЛ																								
ПР-3-40-00																								

ТӨСЛӨЙН ӨГӨГДӨЛ			М 1:100																					
ИДЛУУ, % ХАЛ. М																								
ТӨСЛӨЙН ӨГӨГДӨЛ																								
ТӨСЛӨЙН ӨГӨГДӨЛ																								
ПР-4-40-00																								

ТӨСЛӨЙН ӨГӨГДӨЛ			М 1:100																					
ИДЛУУ, % ХАЛ. М																								
ТӨСЛӨЙН ӨГӨГДӨЛ																								
БОДИТ ӨГӨГДӨЛ	ТАМ. М	ГАЗРЫН ТҮҮШИЛ, М	720.99	0.87	720.66	1.11	2.50	3.80	3.96	721.16	721.22	720.69	720.69	721.16	721.16	721.10	720.69	720.69	720.69	720.69	720.69	1.11	3.96	720.69
ТӨСЛӨЙН ӨГӨГДӨЛ																								
ПР-4-20-00																								

ТӨСЛӨЙН ӨГӨГДӨЛ			М 1:100																					
ИДЛУУ, % ХАЛ. М																								
ТӨСЛӨЙН ӨГӨГДӨЛ																								
ТӨСЛӨЙН ӨГӨГДӨЛ																								
ПР-4-40-00																								

"ИХЭР МӨНХ" ХХК		 ЖАВХЛАНТ СУМАНД 1,3км ЗАМЫН АЖИЛ																											
Завирал	Зуршил	Гүйцэтгэсэн	Шалгарсан	Хөндлөн огтлол	ХО																								
Ч.Мөнхбат	Ц.Ууганбат	О.Ариунтүгэл	У.Батмөнх	Масштаб	<table border="1"> <tr> <td>үе шат</td> <td>хуудас</td> <td>бүх хуудас</td> </tr> <tr> <td>А3</td> <td>3</td> <td>10</td> </tr> </table>																			үе шат	хуудас	бүх хуудас	А3	3	10
үе шат	хуудас	бүх хуудас																											
А3	3	10																											
		Шифр: 23/22												2022 оны 03 сар															




















“ИХЭР МӨНХ” ХХК

ЖАВХЛАНТ СУМАНД 1.ЭКМ ЗАМЫН АЖЛЛ

Зархирал	Ч.Мөнхбат	<p>Хөндлөн огтлол</p>	
Зуралцаж	Ц.Ууганбат		
Гүйцэтгэсэн	О.Ариунтуул		
Шалгарсан	Ш.Батмөнх	Шифр: 23/22	

ХО

Масштаб

үз шарт


АД

2022 оны 03 сар


Хөндлөн огтлол

2


10

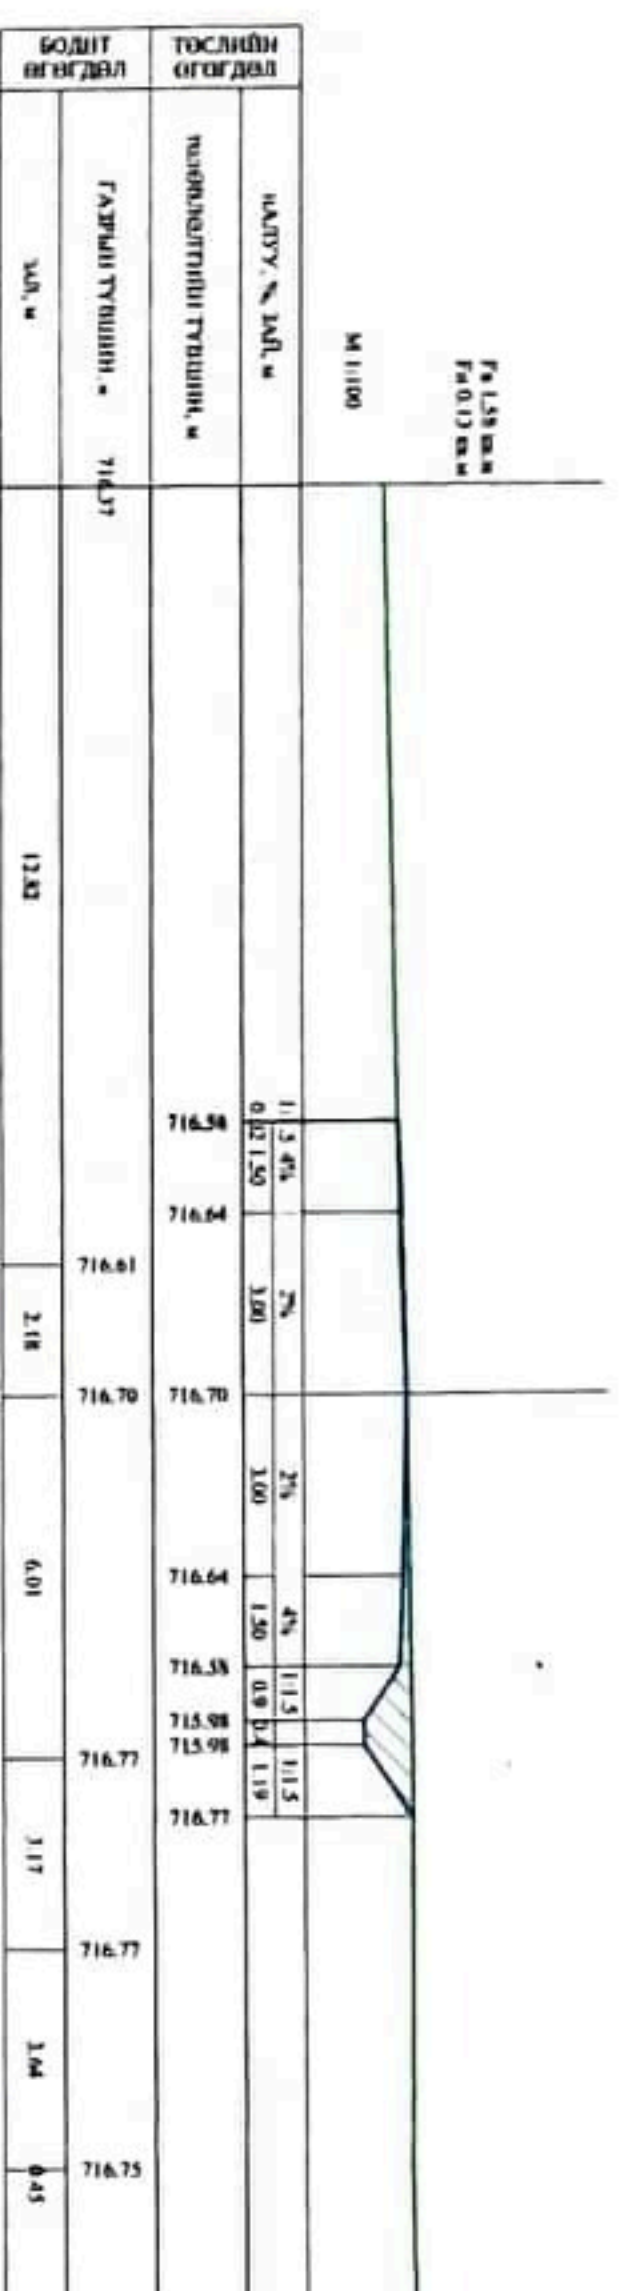


ТК 0-05.00

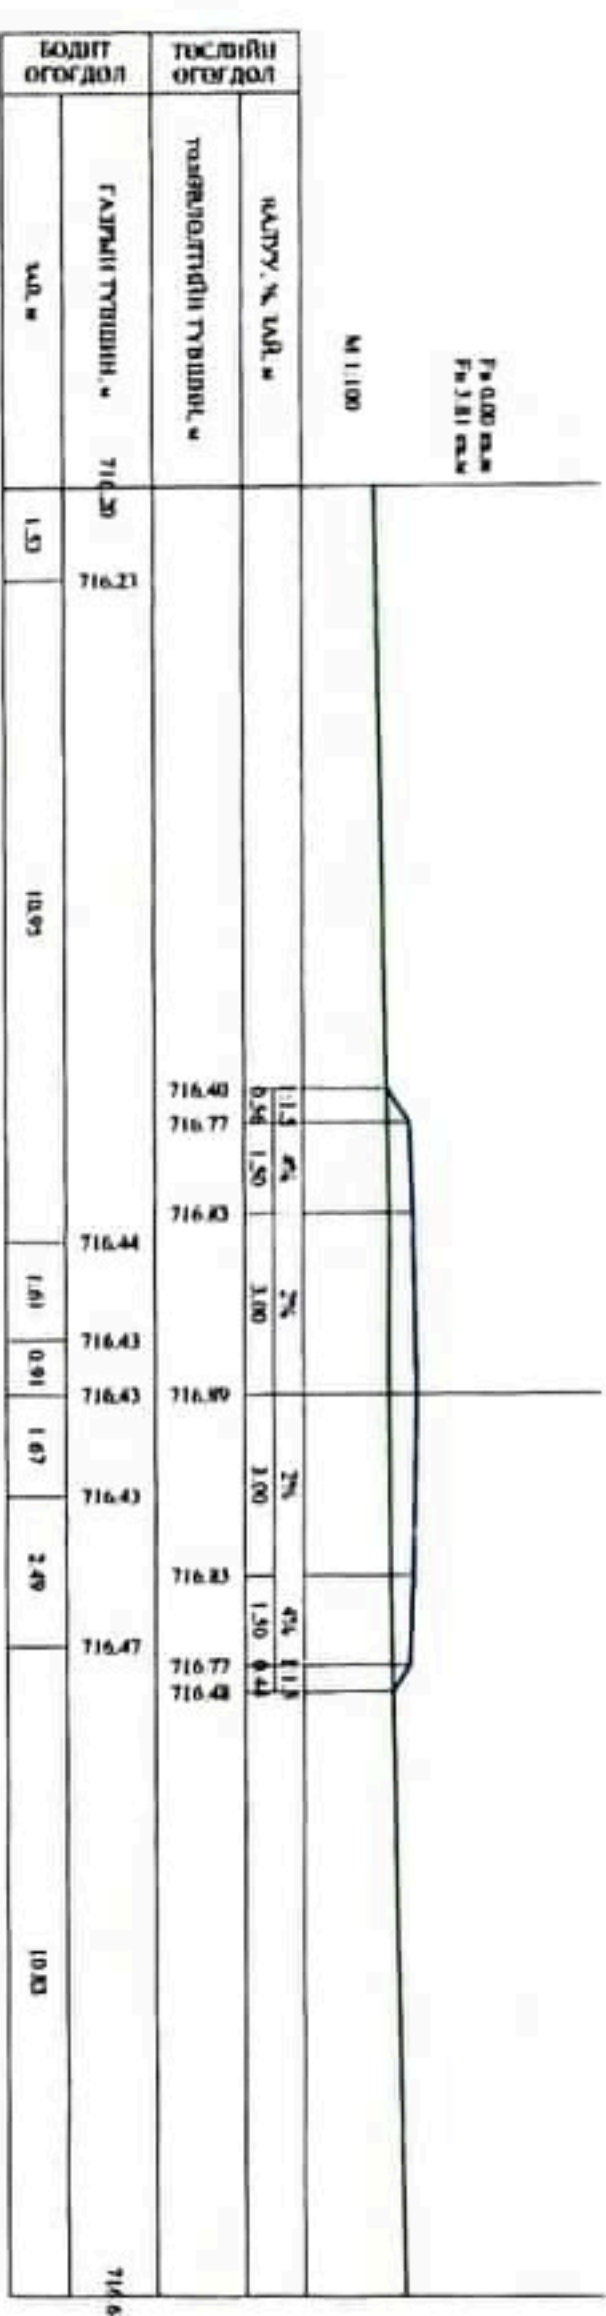


ТК 0-40.00

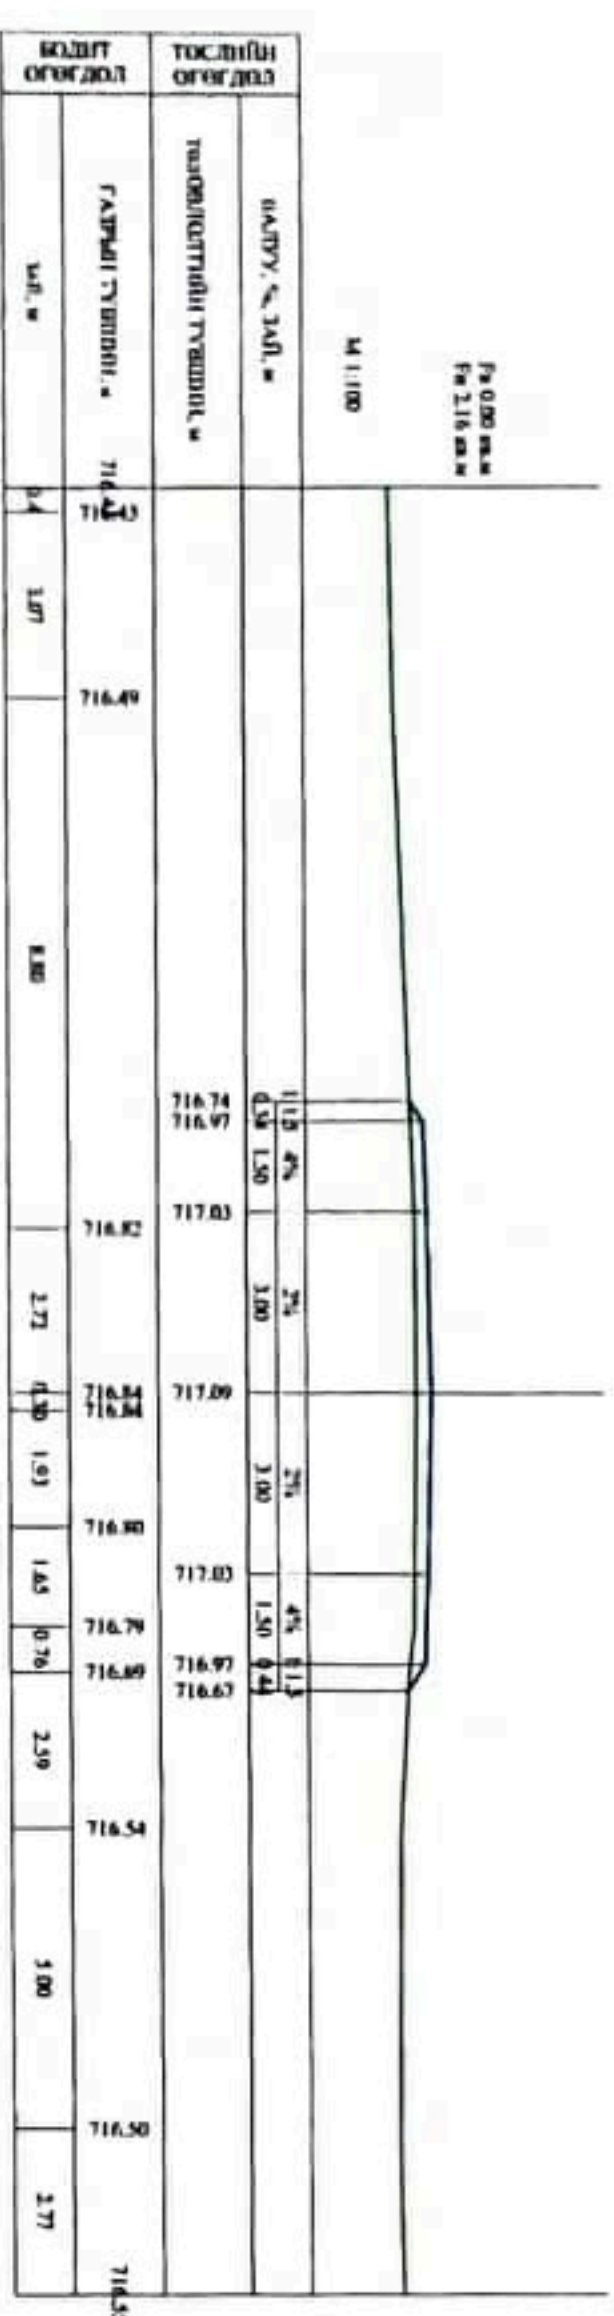


ТК 0-80.00

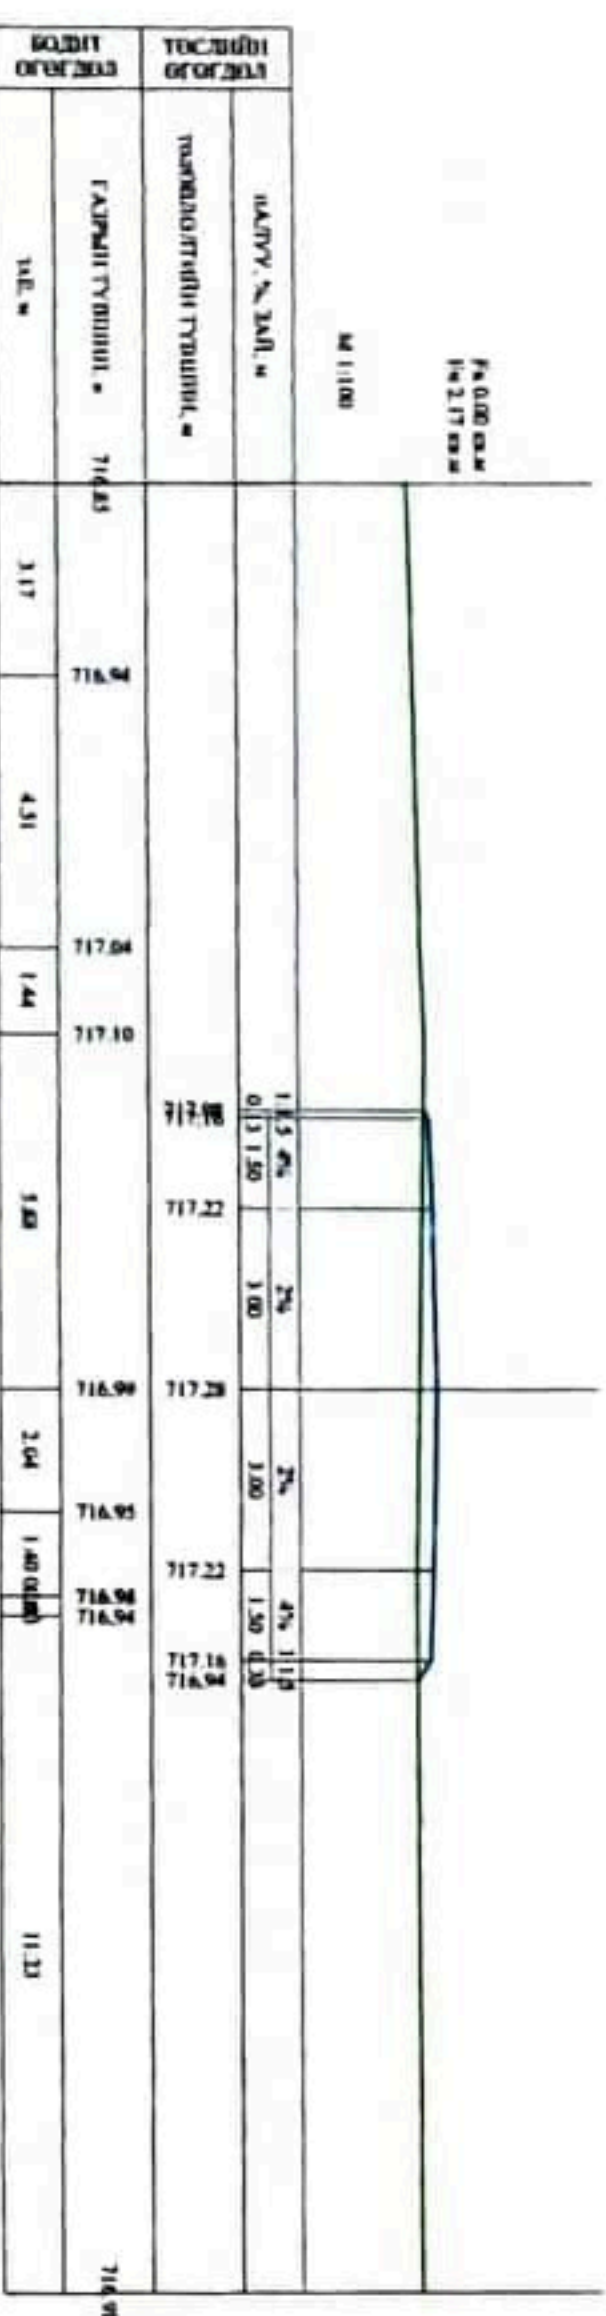


ТК 1-20.00

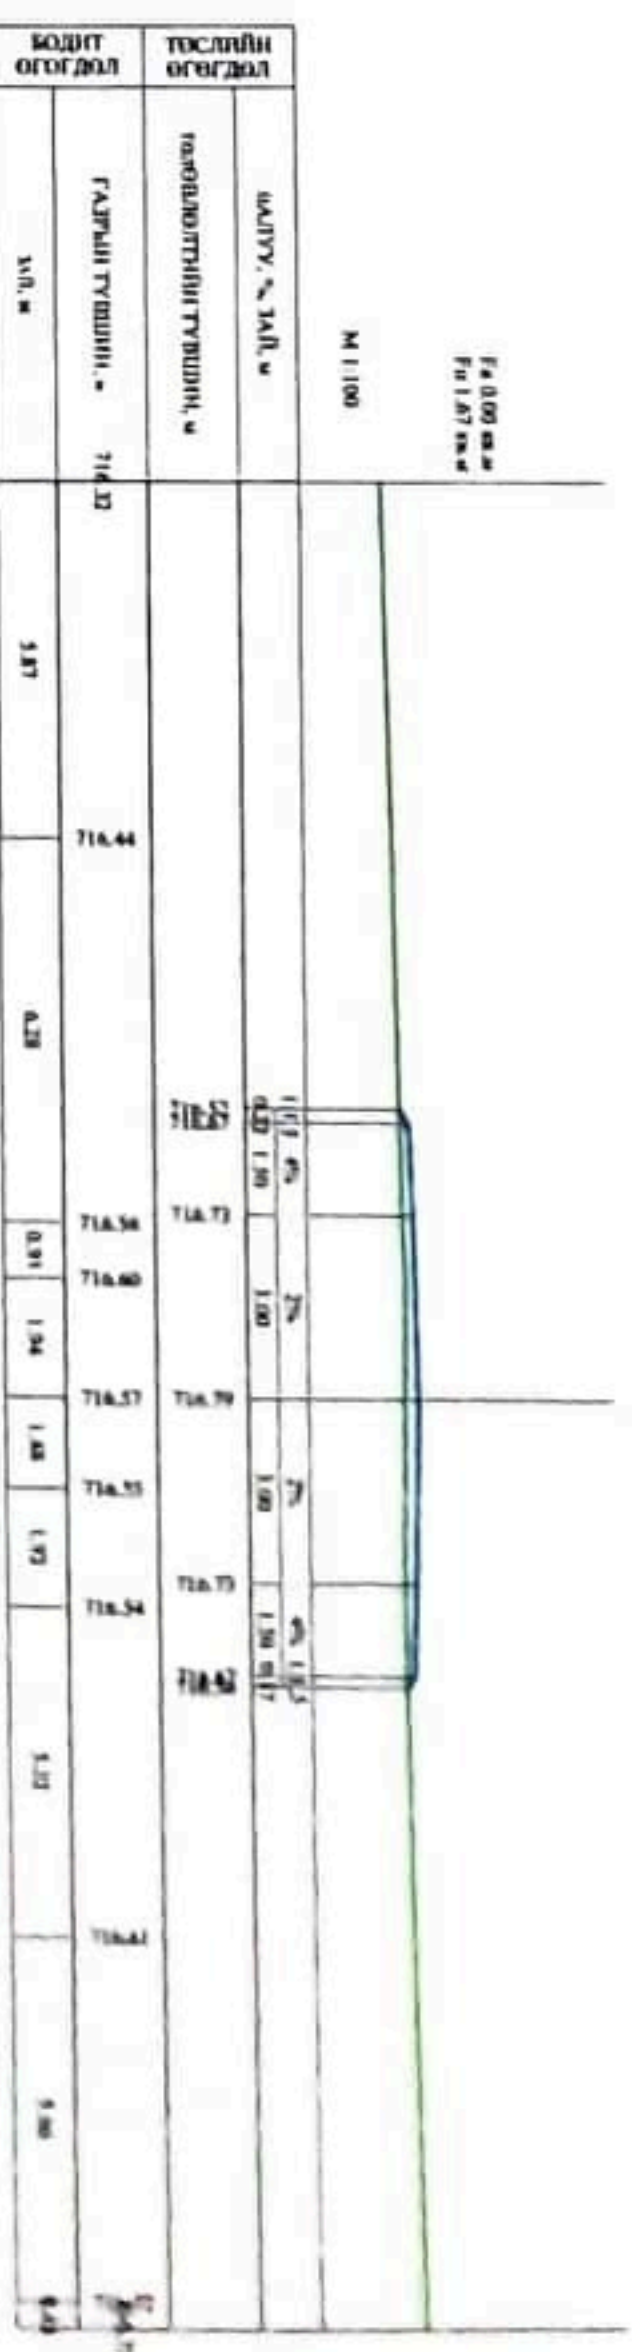


ТК 0-20.00

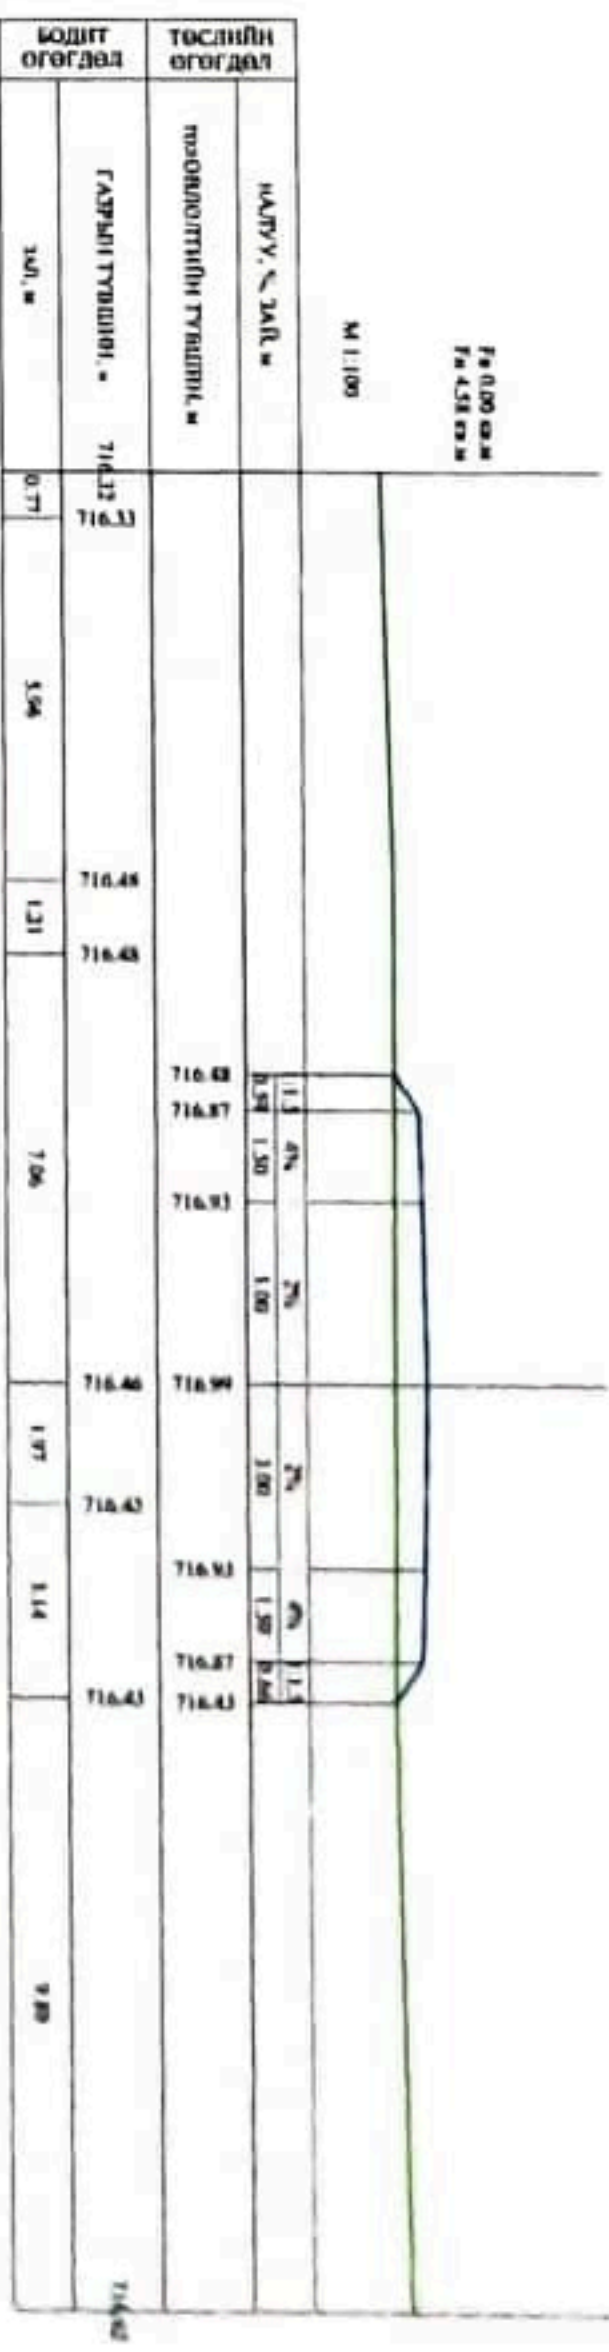


ТК 0-40.00

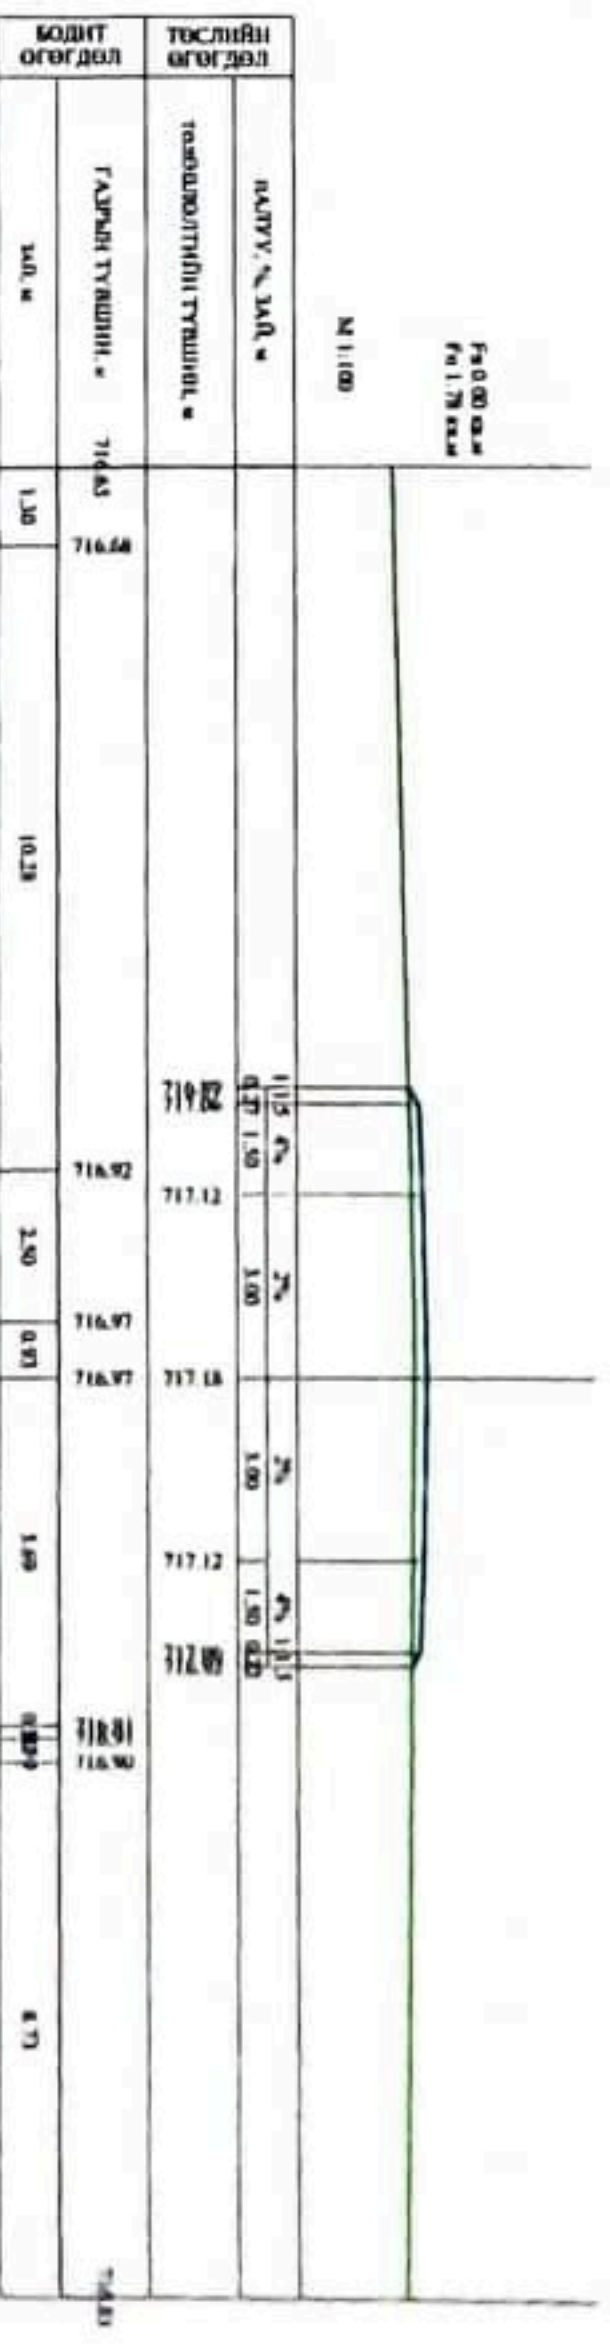

ТК 1-00.00

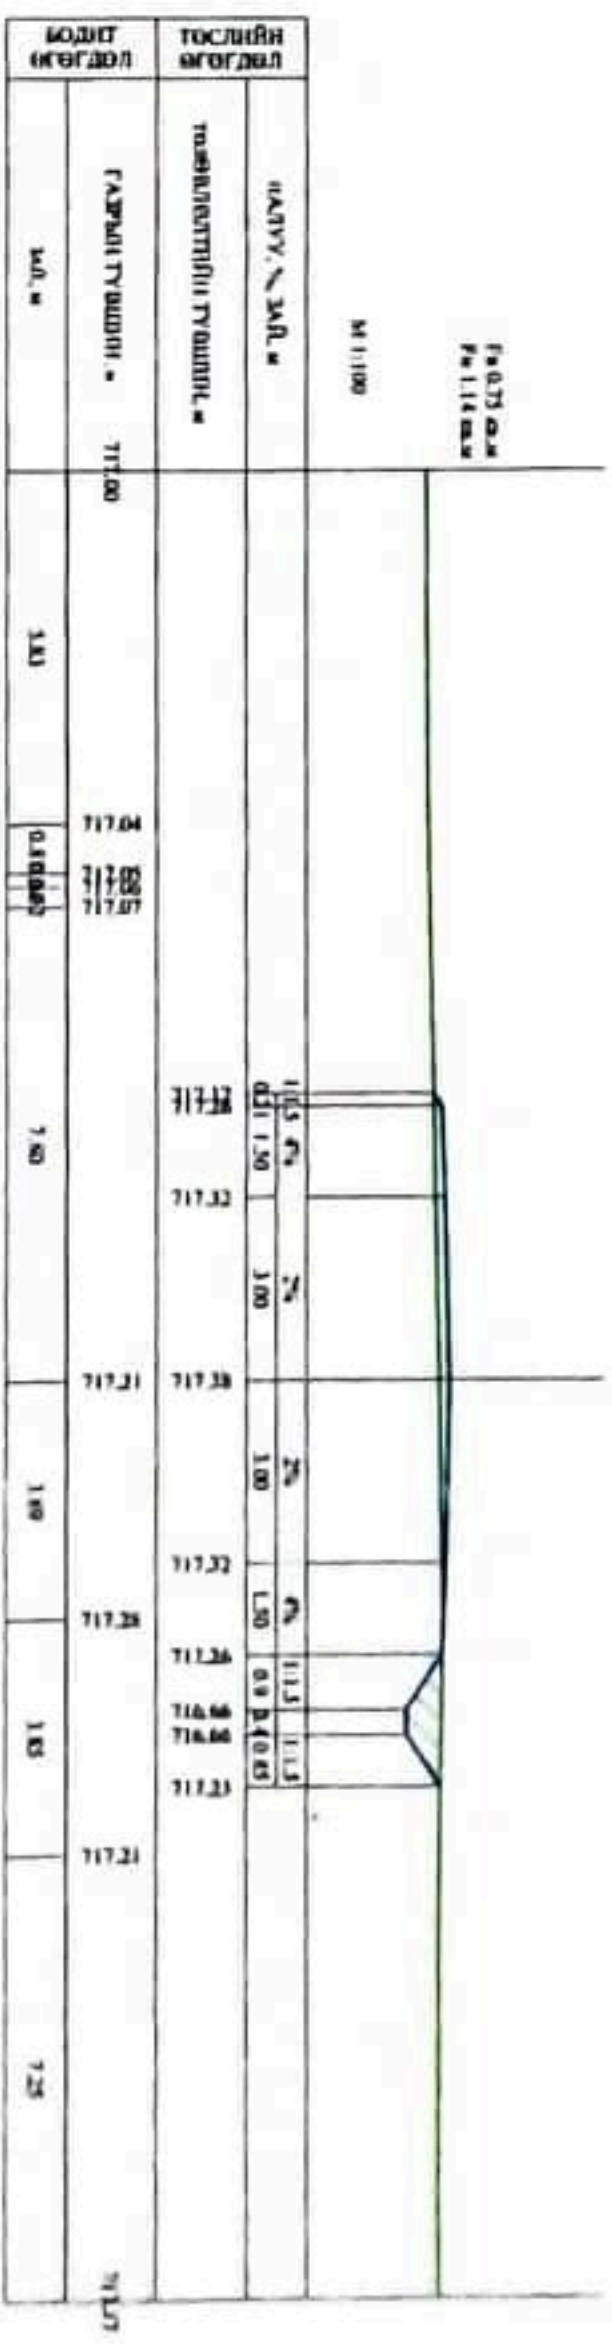

ТК 1-40.00



"ИХЭР МӨНХ" ХХК

ЖАВХЛАНТ СУМАНД 1.ЭКМ ЗАМЫН АЖИЛ

Засрагч	Ц.Мөнхбат
Зуримж	Ц.Ууганбат
Гүйцэтгэн	О.Арвинтуул
Шалгагч	Х.Батмөнх

Хөндлөн огтлол


Шифр: 23/22

ХО

Масштаб	1:100
Үе шат	хууцаж
Бүт хууцаж	1

2022 оны 03 сар


Хучилтын хийц

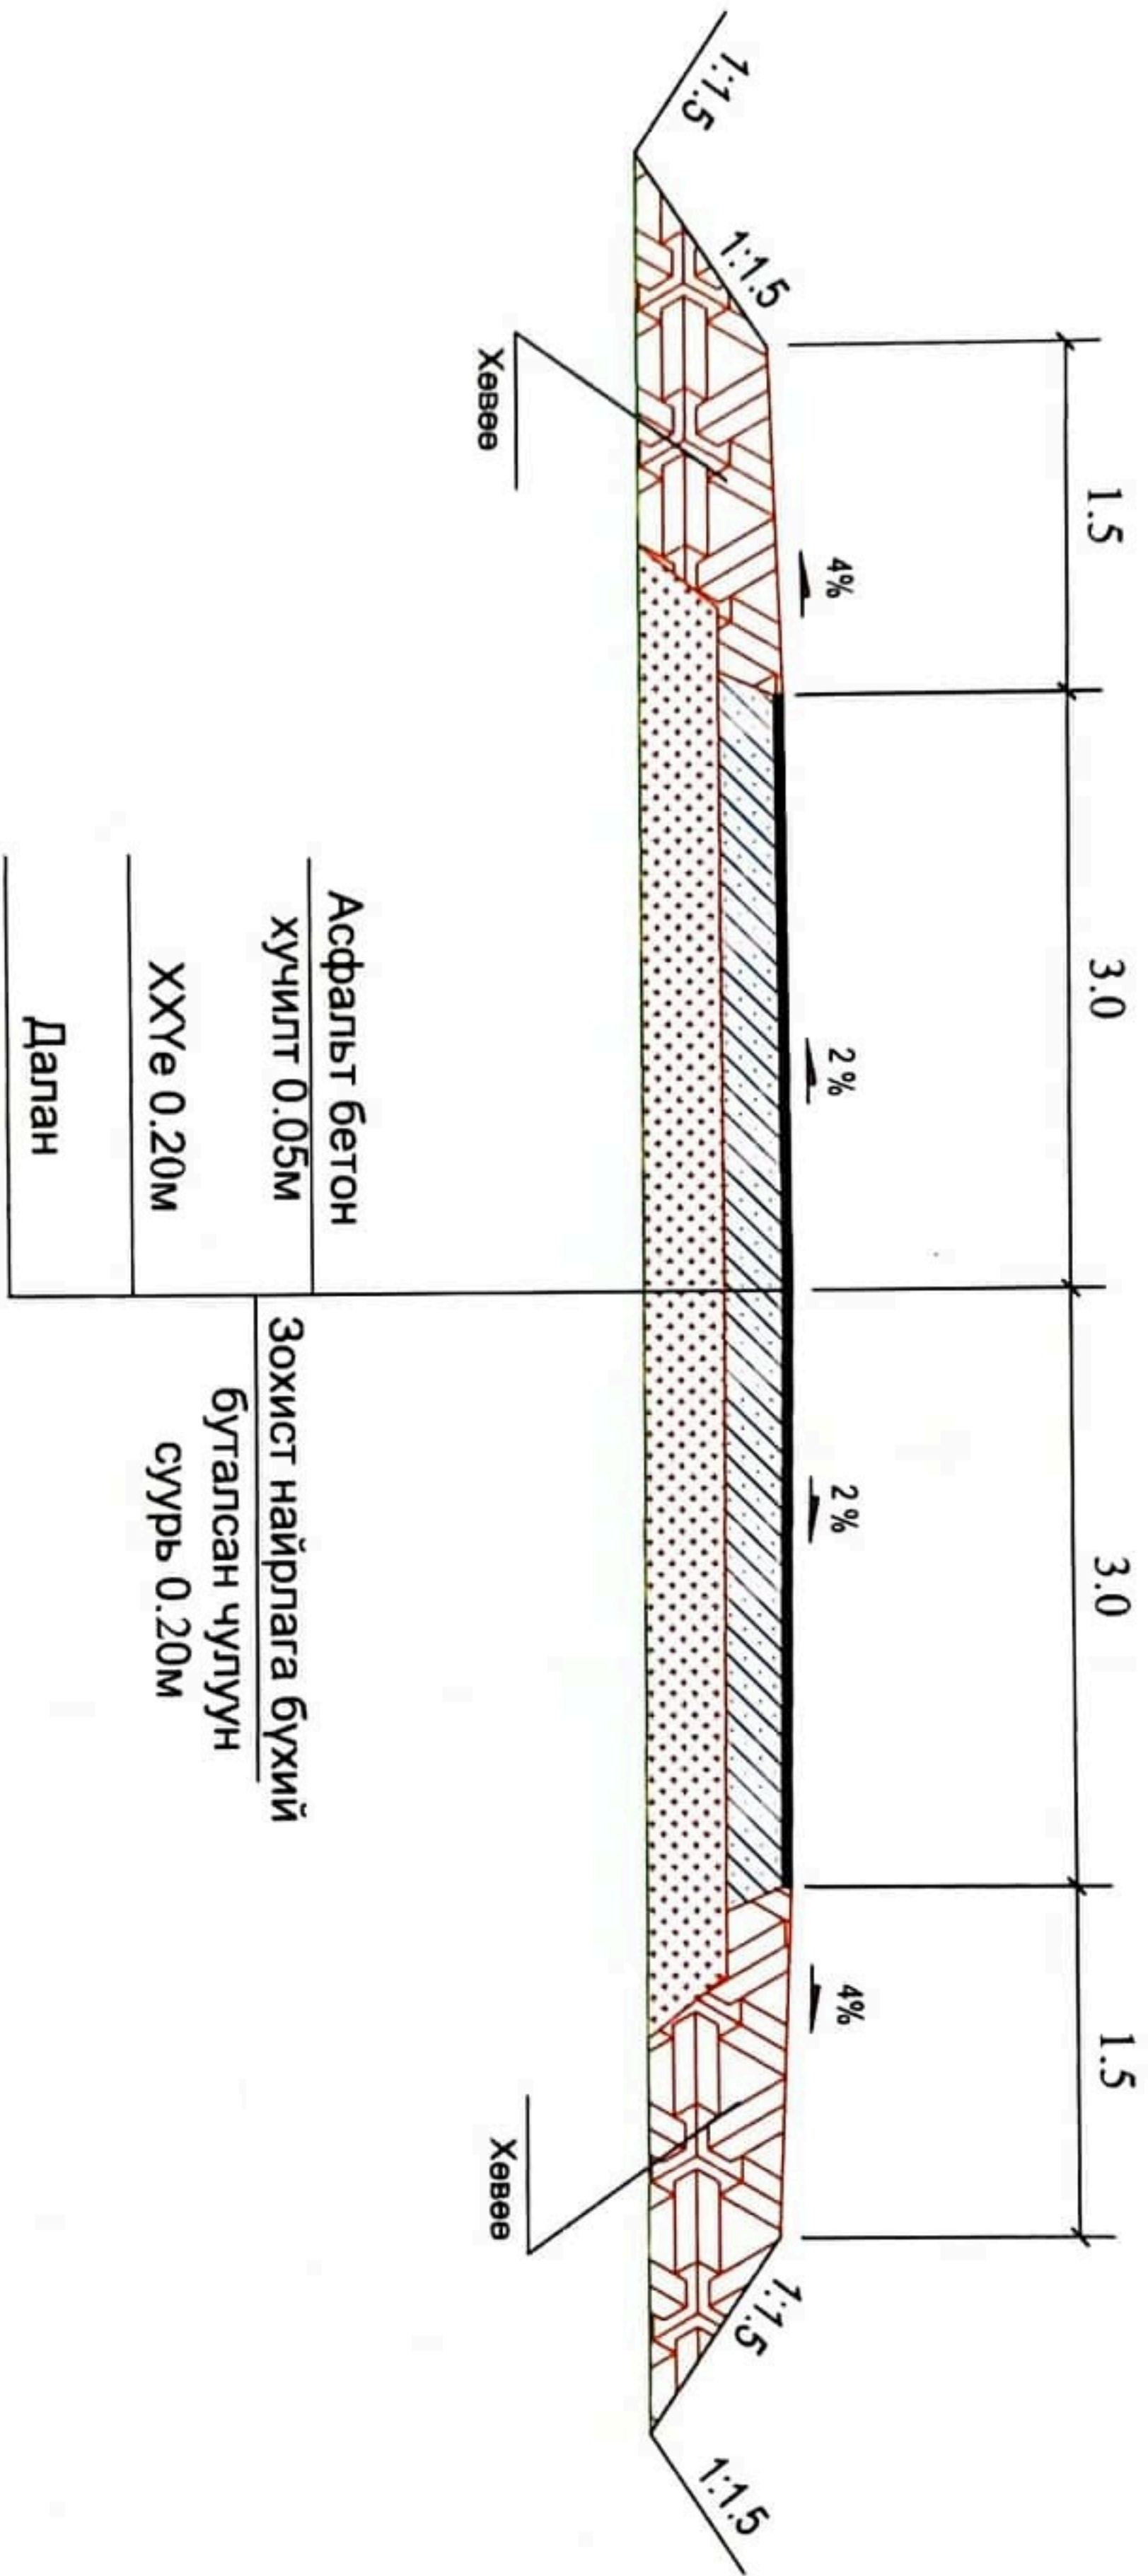


Бүх хэмжээг метрээр зүүвэл.



СЭЛЭНГЭ АЙМГИЙН ЖАВХЛАНТ СУМАНД 1.3км ЗАМЫН АЖИЛ

 "ИХЭР МӨНХ" ХХК	Захираг	<i>Ч.Мөнхбат</i>	Ч.Мөнхбат	Нэг маягийн хөндлөн огтлол Шифр: 23/22	ХО		
	Зуринж	<i>О.Ариунтуул</i>	О.Ариунтуул		Масштаб	үе шат	хуудас
	Гүйцэтгэсэн	<i>А.Б.Баттөв</i>	А.Б.Баттөв		А3	1	1
	Шалгасан	<i>А.Б.Баттөв</i>	А.Б.Баттөв		2022 оны 03 сар		

М.1: 1000 Хягца
М.1: 100 Босоо

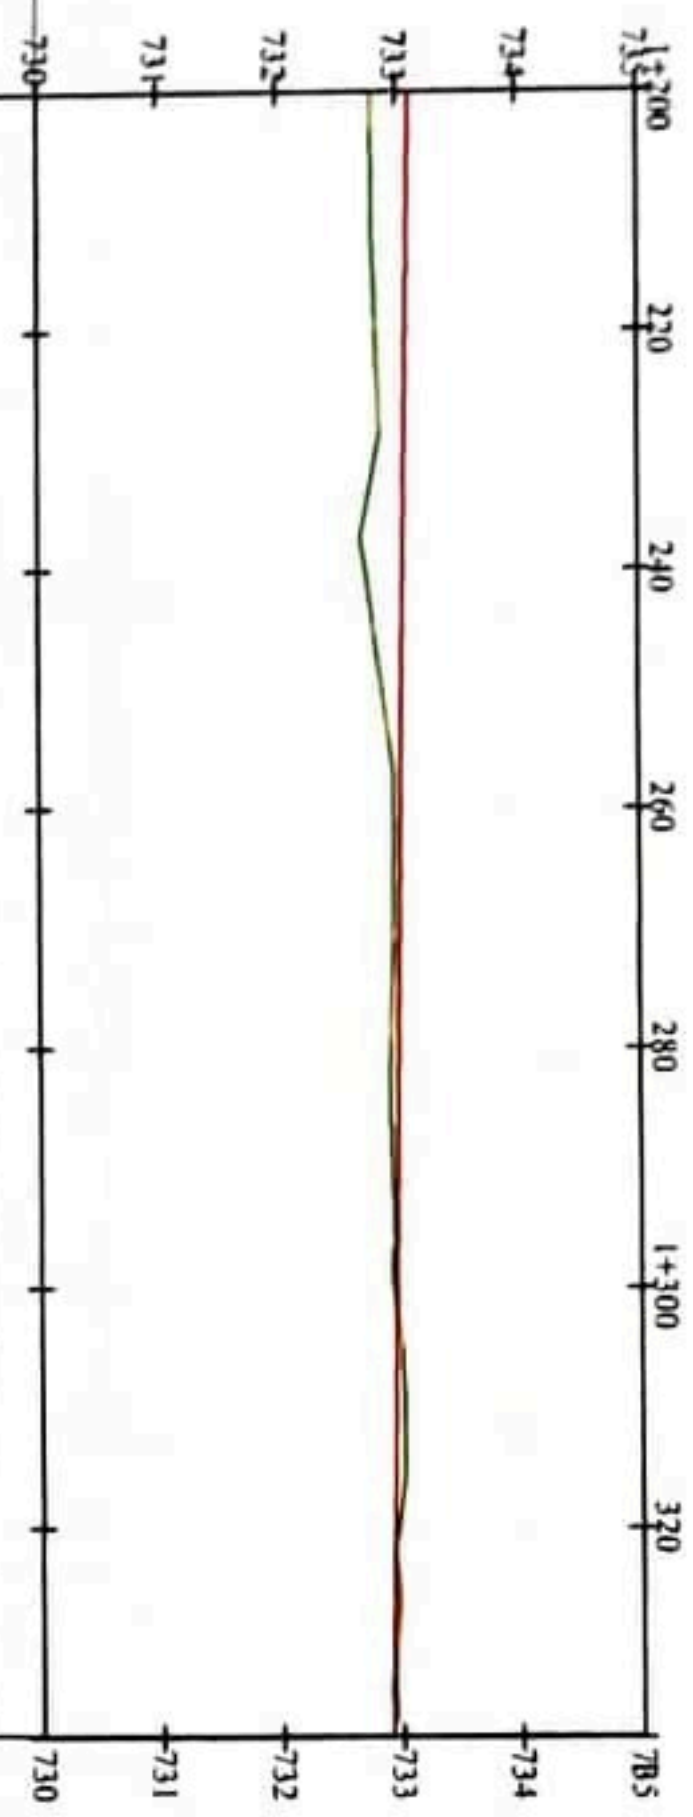


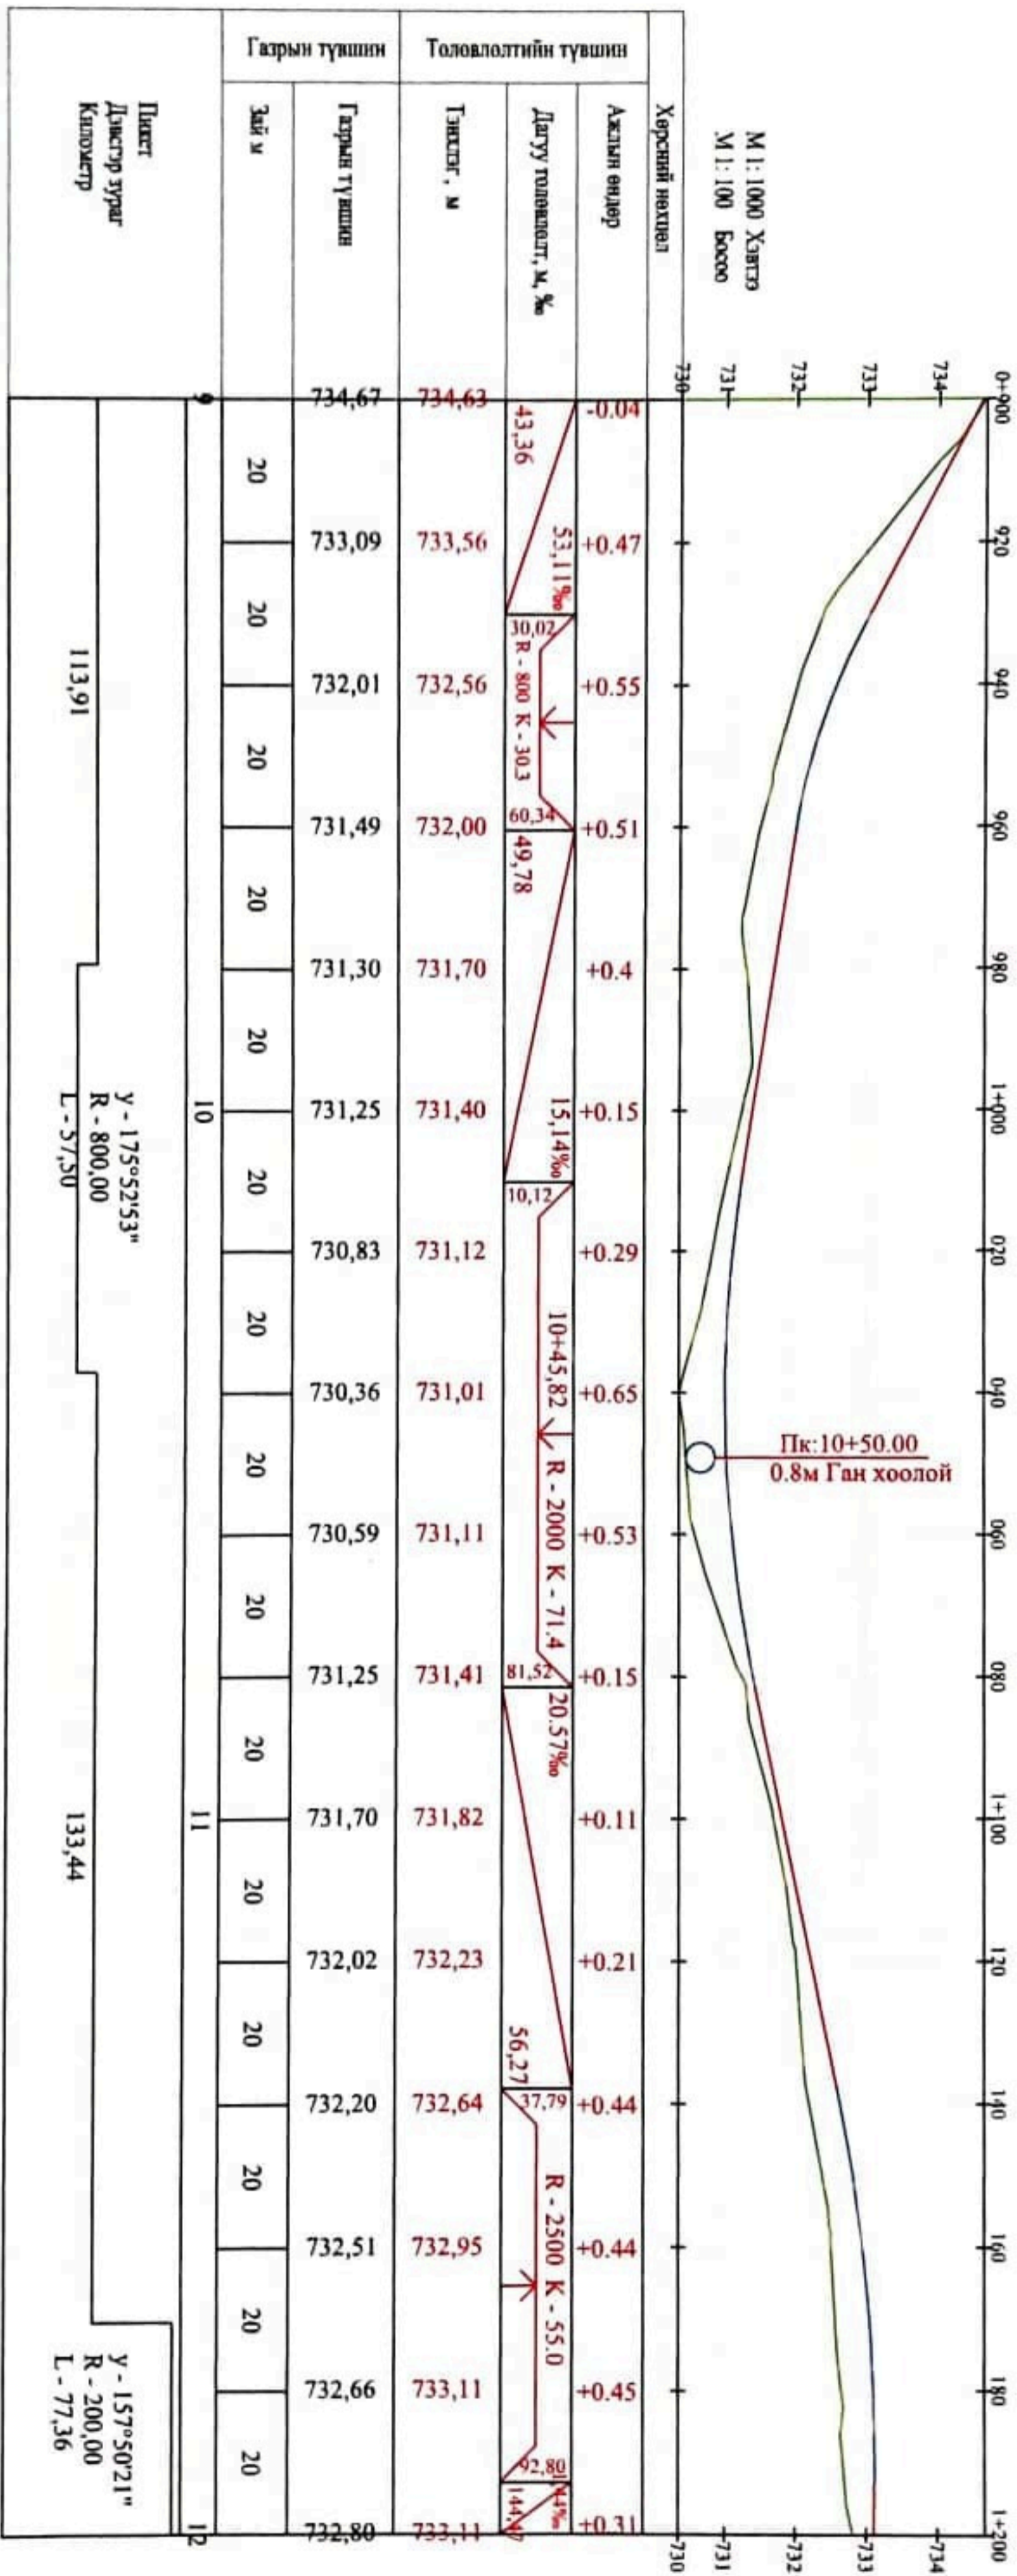
Хорсны мөхцөл	Төлөөлтийн түүхэн		Газрын түүхэн	
	Ажлын өндөр	Тэнхлэг, м	Газрын түүхэн	Зай, м
730	+0.31	732.11	732.80	12
731	+0.25	733.08	732.83	20
732	+0.31	733.05	732.74	20
733	+0.05	733.02	732.97	20
734	+0.06	733.00	732.94	20
735	+0.03	732.97	732.94	13
736	-0.03	732.94	732.97	17
737	0.00	732.91	732.91	

У - 157°50'21"
R - 200,00
L - 77,36

89,61

Плант
Дансруу тухай
Кодолсруу

 <p>"ИХЭР МӨНХ" ХХК</p>		<p>СЭЛЭНГЭ АЙМГИЙН ЖАВХЛАНТ СУМАНД 1.3КМ ЗАМЫН АЖИЛ</p>		<p>ДО</p>	
		<p>Зөвлөл</p> <p>Урьшиж</p> <p>Гүйцэтгэсэн</p> <p>Шалтгаан</p>	<p>Ц.Мөнхбат</p> <p>Ц.Ууганбат</p> <p>О.Ариунтүүл</p> <p>О.Батбаяр</p>	<p>Далгуу олгоно</p>	<p>Масштаб</p> <p>Үе шат</p> <p>А3</p>
<p>Шифр: 23/22</p>			<p>2022 оны 03 сар</p>		



СЭЛЭНГЭ АЙМГИЙН ЖАВХЛАНТ СУМАНД 1.ЭКМ ЗАМЫН АЖИЛ

ДЭ

Масштаб

Захирагч	Ч.Мөнхбат	Дагуу огтлол	Үе шат	хуудас	Бүх хуудас
Зурчин	Ц.Ууганбат		А3	4	5
Гүйцэтгэсэн	О.Ариунтүл				
Шалтгаан	Ц.Баттөх	Шифр: 23/22			

2022 оны 03 сар



**АВТО ЗАМ, ГҮҮР, АЭРОДРОМЫН ЗУРАГ ТӨСӨЛ, ЗӨВЛӨХ ҮЙЛЧИЛГЭЭНИЙ
"ИХЭР МӨНХ" ХХК**

ШИФР 23/22

**СЭЛЭНГЭ АЙМАГ, ЖАВХЛАНТ СУМАНД 1.3 КМ
АВТО ЗАМ БАРИХ АЖЛЫН ЗУРАГ ТӨСӨЛ**

БАТЛАВ:

ЕРӨНХИЙ АРХИТЕКТОР

Б.ХАНГАЛ

ЗӨВШИЛЦСЭН:

**СЭЛЭНГЭ АЙМГИЙН ОНЦГОЙ БАЙДЛЫН ГАЗРЫН ДАРГА
/ХУРАНДАА/**

Г.ГАЛБАДРАХ

ЖАВХЛАНТ СУМЫН ЗАСАГ ДАРГА

Ц.ДАРХАНБААТАР

БОЛОВСРУУЛСАН:

"ИХЭР МӨНХ" ХХК-ИЙН ЗАХИРАЛ:

Ч.МӨНХБАТ

"ИХЭР МӨНХ" ХХК-ИЙН ИНЖЕНЕР:

Ц.УУТАНБАТ

УЛААНБААТАР ХОТ 2022 ОН