

"ЭМ ЭС ЭЛ" ХХК
Тусгай зөвшөөрлийн дугаар : ЗТ 12-245/24
Хаяг : ЧБ хот , Баянзүрх дүүрэг 43-р хороо , УВ
Tower-1503
Утас : +976 99031447, 75330088
u-мэйл : MSL.architects1@gmail.com



"MSL" LLC
Ministry of construction and urban development license No: ЗТ 12-245/24
Address: UB tower, Suite #1503, 43th Sub-district, Bayanzurkh district, Ulaanbaatar, Mongolia
Cell phone: +976 99031447, 75330088
u-мэйл : MSL.architects1@gmail.com

ЕГ ШИФР: MSL-24-04-09

Орхон аймаг, Баян-Өндөр сум, "ЭРДЭНЭТ ҮЙЛДВЭР" ТӨҮГ
ТОМ БУТЛАХ ХЭСГИЙН 1-Р ШУГАМЫН ТЭЖЭЭЛИЙН
ТУУЗАН КОНВЕЙЕРИЙН ГАЛЕРЕЙ

(Холбоо дохиоллын хэсэг - ХД)

"ЭМ ЭС ЭЛ" ХХК-ИЙН ЗАХИРАЛ:
ИНЖЕНЕР

БОЛОВСРУУЛСАН



Г.Болормаа
Т.Пүрэвзагд

УЛААНБААТАР 2024

ХД МАРКИЙН ХОЛБОО ДОХИОЛЛЫН ҮНДСЭН ИЖ БҮРДЭЛ АЖЛЫН ЗҮРГИЙН ЖАГСААЛ, ТАНИХ ТЭМДЭГ

ТАЙЛБАР

1. Зураг хийх үндэслэл

1.1 Том бутлах хэсгийн 1-р шугамын тэжээлийн түүзэн конвейерийн галерейн барилгын холбоо дохиоллын ажлын зураг төслийг хийж гүйцэтгэхдээ захиалагчийн даалгавар, барилга архитектур, технологи хэсгийн даалгаврыг үндэслэн барилгын төлөвлөлт, байгуулалтын дагуу зохих норм дүрмийг үндэслэн хийж гүйцэтгэв.
 Үүнд: -Холбоо ба дохиоллын ажлын зураг MNS6586-2016
 -Барилга байгууламжийн гал унтраах автомат төхөөрөмж, дохиоллын хэрэгсэл БНБД-21-04-05
 -Барилгын зурагт холбоо дохиоллын тоног төхөөрөмжүүдийн тэмдэглэгээ MNS5532:2022
 -Барилга, орон сууц, гудамж талбайд тавих хяналтын камерийн стандарт /Ерөнхий шаардлага/ MNS 6423:2019

2. Зурагт тусгасан үндсэн шийдэл

2.1 Кабелийн босоо, хэвтээ сувагчлал, замчлал:
 2.1.1 Мэдээлэл холбооны дэд бүтэц ба дохиолол, хамгаалалтын системийн хэрэглэгчийн шугамын кабелийг босоо, хэвтээ кабелийн тавиур болон φ 16мм-ийн цайрдагс төмөр хоолойд сүвлэж угсарна.
 2.1.2 Тус галлерейгаар автоматжуулалт, холбоонд зориулсан кабелийн тавиур цахилгаан хангамжийн зурагт төлөвлөгдсөн бөгөөд тус кабелийн тавиураар мөн холбоо дохиоллын кабелиудыг дамжуулан татхаар төлөвлөв.

2.2 Галын дохиоллын системийн төлөвлөлт:

2.2.1 Галын дохиоллын систем нь хаяглагдсан систем байна.
 2.2.2 Галлерейд төлөвлөсөн галын дохиоллын гоцгоо /Loop/-г том бутлах хэсгийн түүзэн конвейерын дамжуулах станцад төлөвлөгдсөн галын дохиоллын дэд станцад холбон хяналтыг хийхээр тооцов.
 2.2.3 Галын дохиоллын хүлээн авах станцаас таазанд болон хананд суурилуулсан мэдээлэгчүүдийг 1x2x2,0 мм маркийн галд тэсвэртэй кабелиар φ16 мм-ийн цайрдагс төмөр хоолойд сүвлэн холбоно.
 2.2.4 Галын дохиоллын систем нь нөөц тэжээлийн батареитэй байх ба үл тасалдах цахилгаан тэжээлд холбогдсон байна.

2.3 Ажиглалт хяналтын системийн төлөвлөлт:

2.3.1 Ажиглалт хяналтын систем нь интернет протоколд суурилсан /IP/ систем байхаар төлөвлөв.
 2.3.2 Захиалагчаас өгсөн байрлалд /IP/ ажиглалтын дурангууг суурилуулаар төлөвлөсөн бөгөөд K1 дугаартай ажиглалт дуранг галлерейд төлөвлөсөн холбооны самбарт төлөвлөсөн байгаа POE Switch-д STP-Cat.6 хэлбэрийн кабелиар φ16 мм-ийн цайрдагс төмөр хоолойд сүвлэн холбоно тус POE Switch-г том бутлах хэсгийн түүзэн конвейерын дамжуулах станцад төлөвлөгдсөн байгаа ажиглалт хяналтын POE Switch-д 4-core-н шилэн кабелиар дамжуулан холбоно

3. Газардуулга:

3.1 Төлөвлөж байгаа тоног төхөөрөмжийг аюулгүй байдлаар ашиглах, үйлчлэхийн тулд аппарат хэрэгслийн металл их биеийг газардуулга дүхий хүрээнд гагнаж холбоно.
 3.2 Холбоо дохиоллын тоног төхөөрөмжийн газардуулгыг дотор цахилгааны зургийн газардуулгын тооцоонд тусгаж өгсөн бөгөөд уг зурагт тусгагдсан газардуулгын хүрээ рүү холбооны самбарыг 1x16 мм2-ийн газардуулгын ээс кабелиар холбож өгнө кабелийг материалын түүвэрт тусгав.
 3.3 Газардуулгын эсэргүүцэл 4,0 Ом-оос хэтрэхгүй байна.

4. Угсралтын ажлын үед тавигдах шаардлага:

4.1 Угсралтын ажлыг эхлэхээс өмнө холбогдох байгууллагуудаас зөвшөөрөл авч, ТАА-н дүрмийн дагуу угсралтын ажлыг мэргэжлийн угсралтын байгууллагаар хийж гүйцэтгэх шаардлагатай.
 4.2 Телефон, Компьютерийн сүлжээний үүрүүдийг шалны түвшинээс +1,1м-т хананд суурилуулна.

Хуудас	Нэр	Тайлбар
ХД-1	Зургийн жагсаалт, Тайлбар бичиг, Таних тэмдэг	
ХД-2	Угсралтын бүдүүвч, Материалын түүвэр	
ХД-3	1-р давхрын холбоо дохиоллын байгуулалт	

Нэр	Тэмдэглэгээ
ГАЛЫН ДОХИОЛЛЫН СИСТЕМ	
Галын дохиололын хүлээн авах станц	FACP
Галын мэдээлэгч /S-утааны,Н-дулааны,F-гараар/	S H F
Галын дөлний мэдээлэгч	>
Галын дохиоллын утааны шугаман мэдээлэгч /R-хүлээн авах,T-нэвтрүүлэх/	S R S T
Дуут дохио өгөгч	☑
Тогтмол хүчдэлийн тэжээлийн блок, нөөц баттерейны хамт	☑
Оролт модуль	IM
АЖИГЛАЛТ, ХЯНАЛТЫН СИСТЕМ	
Ажиглалт хяналтын системийн дүрс бичлэгийн төхөөрөмж	NVR
Ажиглалтын дуран /Дотор, Гадна/	↔ ↔
Ажиглалтын дэлгэц	42"
Иж бүрэн компьютер	PC
Сүлжээний POE Switch /n-портын тоо/	P.Sw-n
Шилэн кабелийн төгсгөлийн төхөөрөмж n-багтаамж, Хувиргагч /FDF,SFP module/	FDF-n SFP
Сүлжээний POE Switch /n-портын тоо/	P.Sw-n
БҮСАД ТОНОГ ТӨХӨӨРӨМЖ	
Давхрын самбар	□
Холбооны төмөр шкаф /гаск/	⊗
Кабелийн тавиур	▨
Цахилгаан тэжээлийн шулуутгагч,хүчдэл гүйдэл баригч /UPS/	⚡
Угсралтын давхар хоорондын шилжилт	↕
Угсралтын утас, байгуулалт, бүдүүвч дээрхи дугаар	1
Угсралтын нүмгэн ханатай / шулуун, уян/ ПВХ яндан, эгнээ/урт мм	-----

Үе шат : Ажлын зураг

MSI architect s

Тусгай зөвшөөрлийн дугаар : ЗТ 12-245/24
 Хаяг : 96 хот, Баянзүрх дүүрэг 43-р хороо, UB Tower-1503

"ЭМ ЭС ЭЛ" ХХК

Инженер *[Signature]* АТХС/Т. Пүрэвзагд

Гүйцэтгэсэн *[Signature]* Т. Учралт

Шалгасан *[Signature]* М.Орхон аймаг, Баян-Өндөр аймаг, Говь-Алтай аймаг, Дорнод аймаг, Дорнод аймгийн Засаг дарга, Төвт

ТОМ БУТЛАХ ХЭСГИЙН 1-Р ШУГАМЫН ТЭЖЭЭЛИЙН ТУУЗАН КОНВЕЙЕРИЙН ГАЛЕРЕЙ

ЗҮРГИЙН ЖАГСААЛ, ТАЙЛБАР БИЧИГ, ТАНИХ ТЭМДЭГ

Масштаб : Зургийн дугаар : Хуудас :
 мм: ХД-01 3



ЕГ Шифр : ТГ Шифр : Огноо :
 MSL-24-04-09 2024

ХОЛБОО ДОХИОЛЛЫН БАЙГУУЛАЛТ

ӨРӨНИЙ ТОДОРХОЙЛОЛТ

1 Конвейерийн байгууламж 786.24 /м2/

ХД самбар шалнаас доод ирмэг 1,1м-т
Н600*600*200мм

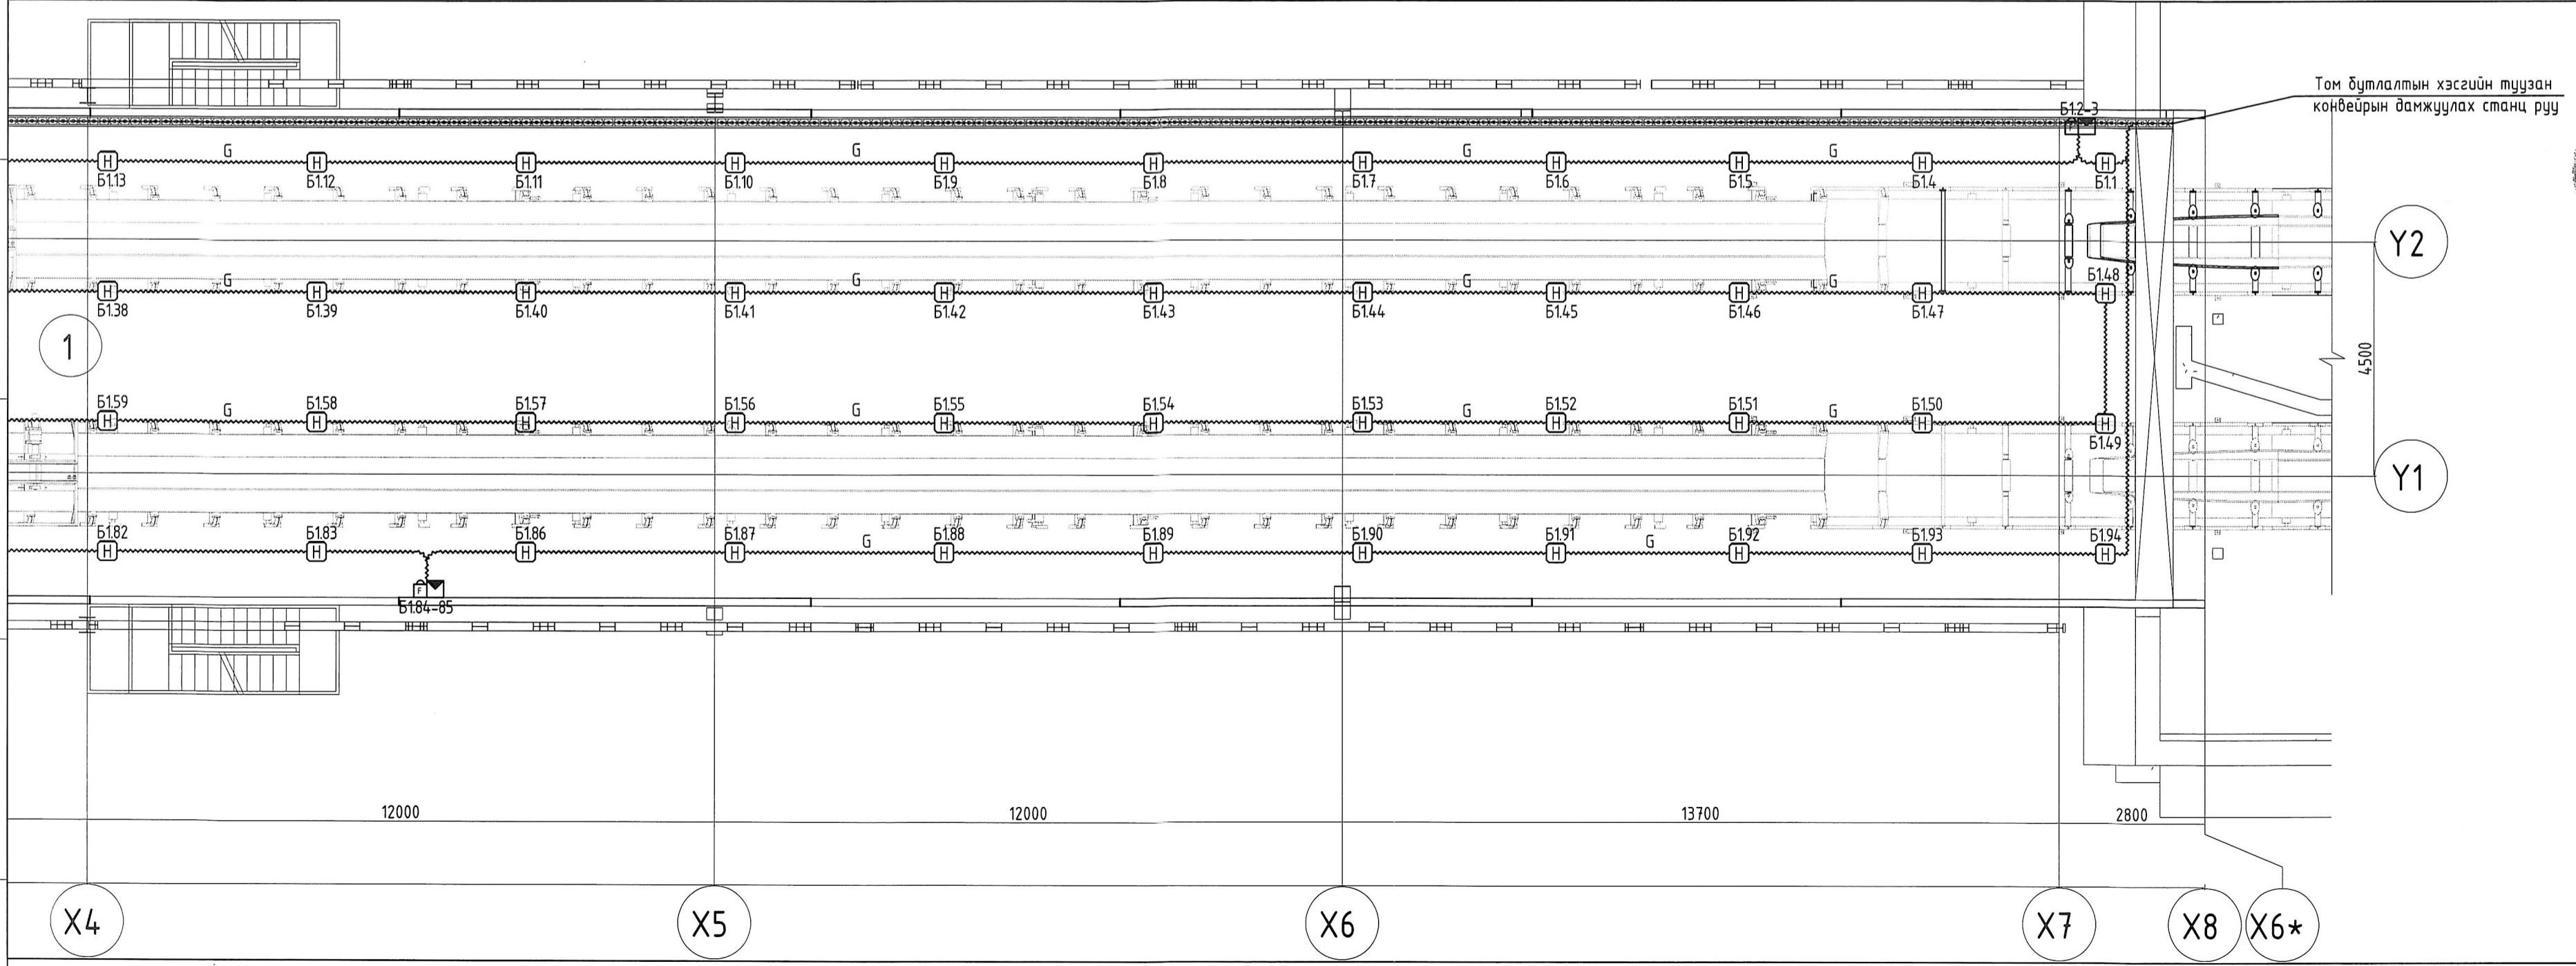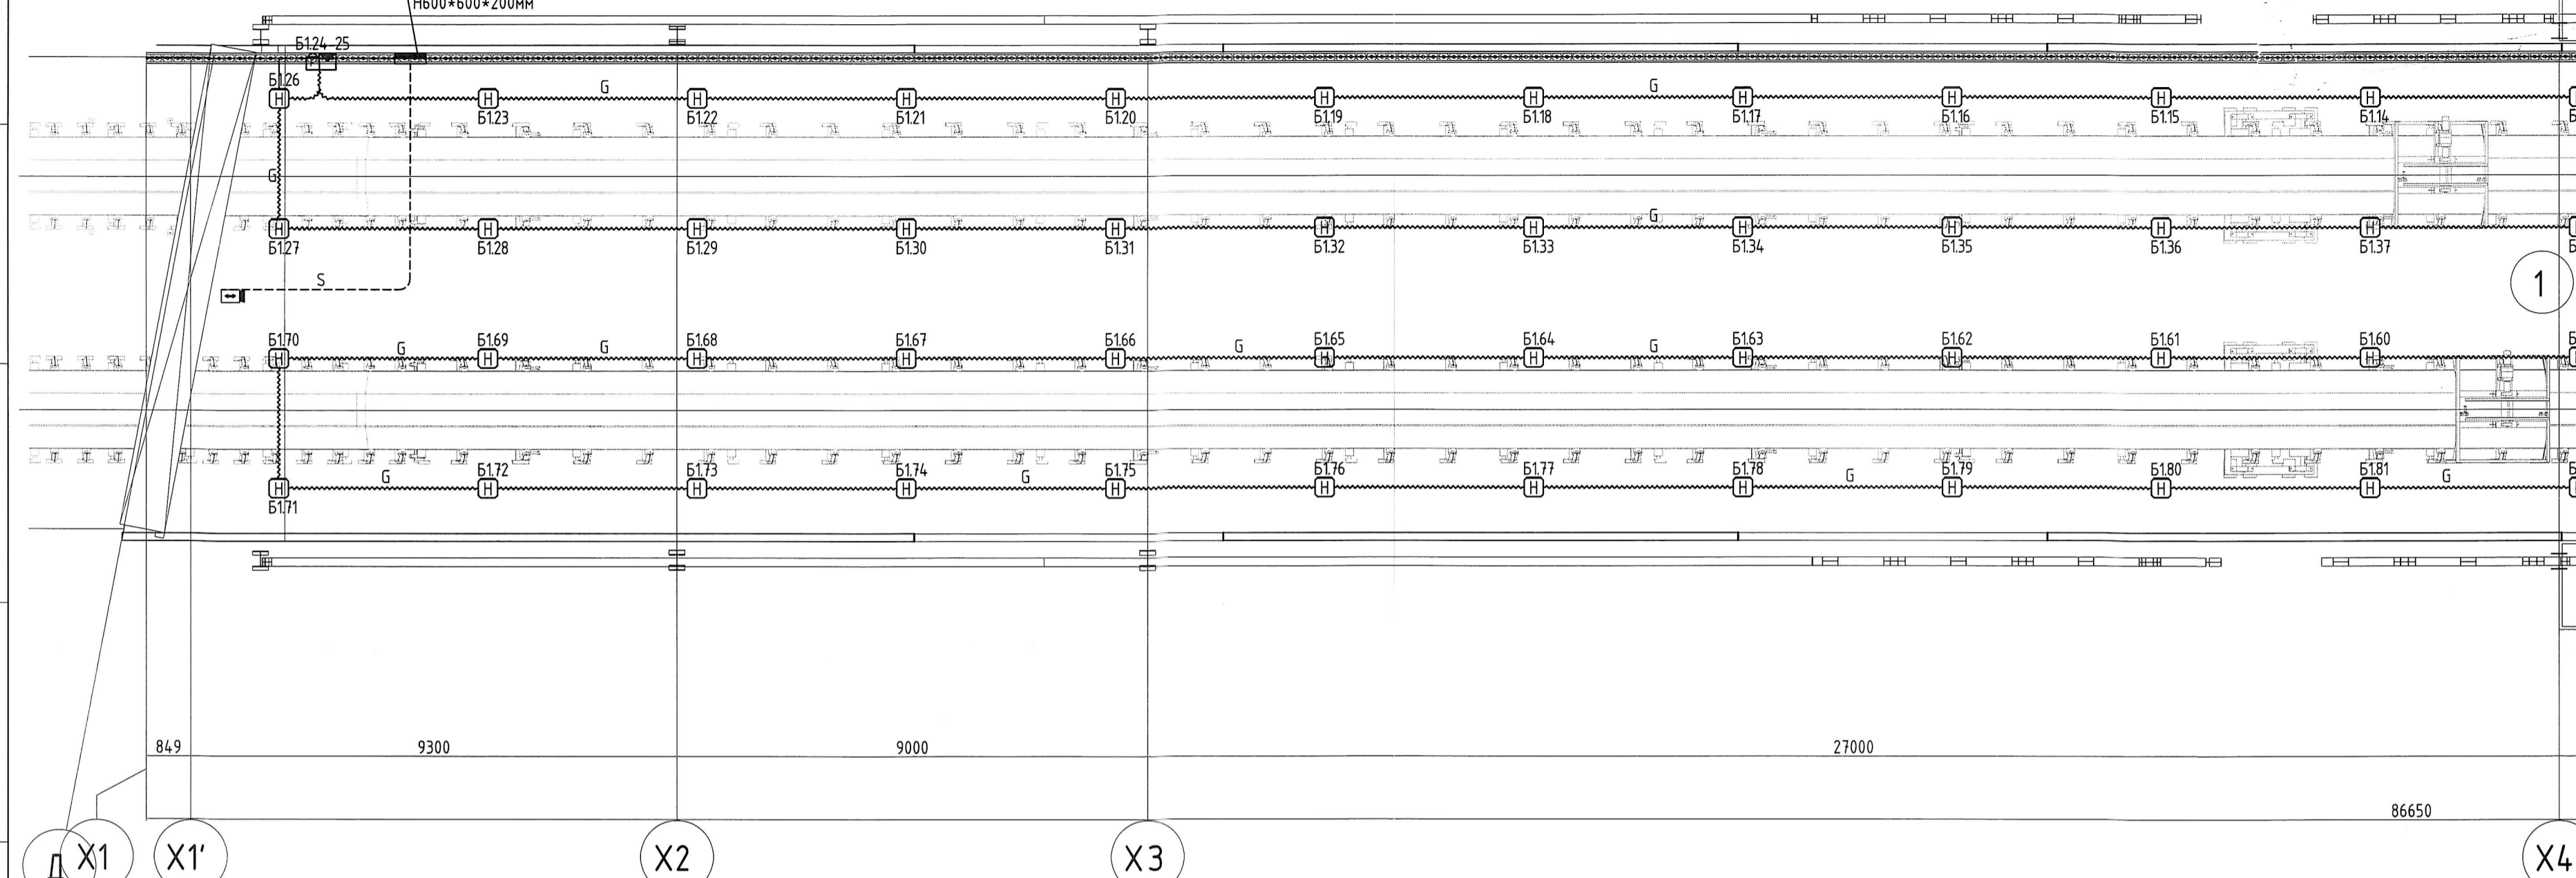

ЗӨВШӨӨРӨЛЦӨН		
БА	Э.Энэрэл	<i>[Signature]</i>
ББ	Э.Даваахүү	<i>[Signature]</i>
ХАС	Л.Сумьяажав	<i>[Signature]</i>
ЦБУ	А.Очирбат	<i>[Signature]</i>
ХТ,ДГ	Б.Батбаян	<i>[Signature]</i>
ТХ	Б.Батбаатар	<i>[Signature]</i>

Үе шат : Ажлын зураг

Тусгай зөвшөөрлийн дугаар : ЗТ 12-245/24
Хаяг : 46 хот, Баянзүрх дүүрэг 43-р хороо, УВ Tower-1503

Инженер *[Signature]* Шалгасан *[Signature]*

Гүйцэтгэсэн *[Signature]* Шалгасан *[Signature]*

Орхон аймаг, Баян-Өлгий аймаг, Увс аймгийн "ХЭЗЭЛИЙН" ТУУЗАН КОНВЕЙЕРИЙН ГАЛЕРЕЙ

ХОЛБОО ДОХИОЛЛЫН БАЙГУУЛАЛТ		
Масштаб : М1:100	Зургийн дугаар : ХД-03	Хуудас : 3
ЕГ Шифр : MSL-24-04-09	ТГ Шифр :	Огноо : 2024