

"Эм Эс Эл" ХХК  
Тусгай зөвшөөрлийн дугаар: ZT17-337/19  
Хаяг: Монгол улс, Улаанбаатар хот, Баянзүрх  
дүүрэг 43-р хороо, UB Tower-1503  
Утас: +976 99031447, 75330088  
у-мэйл: MSL.architects1@gmail.com



"MSL" LLC  
Ministry of construction and urban  
development license No: ZT17-337/19  
Address: UB Tower, Suite #1503, 43th Sub-district,  
Bayanzurkh district, Ulaanbaatar, Mongolia  
Cell phone: +976 99031447, 75330088  
e-mail: MSL.architects1@gmail.com

ЕГ Шифр MSL-24-04-08


/Орхон аймаг, Баян -өндөр сум "ЭРДЭНЭТ ҮЙЛДВЭР ТӨҮГ"/

# ТОМ БУТЛАЛТЫН ХЭСГИЙН ТУУЗАН КОНВЕЙЕРИЙН ГАЛЕРЕЙ

(Цэвэр дохир үсны хэсэг - ЦБҮ)

"ЭМ ЭС ЭЛ" ХХК-ИЙН ЗАХИРАЛ

ЗҮРГИЙН ИНЖЕНЕР

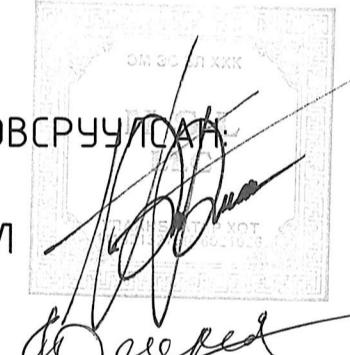

/Г.БОЛОРМАА/

/А.ОЧИРБАТ/

ЦЭВЭР БОХИР УСНЫ МАРКИЙН ЗУРГИЙН ЖАГСААЛТ

Д/Д	Марк	Зургийн нэр	Тайлбар
1	ЦБУ - 1	Зургийн жагсаалт, Үндсэн узүүлэлт, Барилгын бүдүүбч, Тайлдар дүчиг, Таних тэмдэг	A2-формат
2	ЦБУ - 2	Материалын түүвэр "цэвэр бохир усны шугам сүлжээ"	A2-формат
3	ЦБУ - 3	Цэвэр, техникийн, эргэлтийн үс хангамжийн шугамын байгуулалт - 1	A2-формат
4	ЦБУ - 4	Цэвэр, техникийн, эргэлтийн үс хангамжийн шугамын байгуулалт - 2	A2-формат
5	ЦБУ - 5	Ахуйн дохир усны шугамын байгуулалт - 1	A2-формат
6	ЦБУ - 6	Ахуйн дохир усны шугамын байгуулалт - 2	A2-формат
7	ЦБУ - 7	Эргэлтийн үс хангамжийн шугамын үсралтын тоим	A2-формат

ТАЙЛБАР БИЧИГ

Зурагг төслийн энэ хэсгийг захиалагч, барилга архитекторын даалгавар үндэслэн гүйцэтгэсэн болно. Зурагт дараах техникийн бичиг баримтыг ашигласан.

Үүнд:

- БНБД 40-05-16 /2016 барилга доторхи үс хангамж, ариутгах татуурга
- БНБД 21-04-05 Барилга, байгууламжийн гол үнтраах автомат, төхөөрөмж, дохиолол хэрэгслэл
- БНБД 21-01-02 Барилга, байгууламжийн голын аюулгүй байдал
- БНБД 31-03-03 Олон нийтийн иргэний барилга
- БНБД 3332 : 2012 Барилга доторхи үс хангамж, ариутгах татуургийн системийн ажлын зураг

А. Цэвэр үс хангамжийн систем.

Том бүтлэлтийн барилгын хүйтэн үс хангамжийн системийг хангах шугамыг энэ галерейн таазаар төлөвлөсөн. Үсралтын ажил гүйцэтгэхээз цахилгаан холбоо болон дусад инженерийн шугам сүлжээтэй үялж нормын эзүй хангажуул үсралтын ажлыг гүйцэтгэнэ. Хүйтэн усны шугам сүлжээд цайрдсан 1.0 МПа даралт даах ган хоолойг үсграх да унд ахуйн усанд үсрүүлсан байна. Галерейн таазаар явахаа гол түгээх шугамыг дулаалгатай үсрарна. Үс бүүлгэх цэг рүү 0,003 налуутайгаар үсрарна. Шугам хоолойг тосон бүдгээр 2 дахин бүдна.

Б. Галын усны систем.

Тус барилгыг БНБД-ийн дагуу энгийн гол үнтраах систем төлөвлөв. Галерейн барилгад 2.5л/с зардал бүхий 2 цацраг үйлчилгэхэр төлөвлөв.

В. Техникийн үс хангамжийн систем.

Том бүтлэлтийн барилгын тоосожилын дараах бороохуулалтын болон агаархуулалтын үснэг хөргөлтийн төхөөрөмжинд ашиглаж техникийн үс хангамжийн шугам сүлжээг энэ галерейн таазаар төлөвлөсөн. Үсралтын ажил гүйцэтгэхээз цахилгаан холбоо болон дусад инженерийн шугам сүлжээтэй үялж нормын эзүй хангажуул үсралтын ажлыг гүйцэтгэнэ. Шугам хоолойг тосон бүдгээр 2 дахин бүдна.

Г. Эргэлтийн үс хангамжийн систем.

- Том бүтлэлтийн барилгын эргэлтийн үс хангамжийн системийг хангах шугамыг сүлжээг энэ галерейн таазаар төлөвлөсөн. Үсралтын ажил гүйцэтгэхээз цахилгаан холбоо болон дусад инженерийн шугам сүлжээтэй үялж нормын эзүй хангажуул үсралтын ажлыг гүйцэтгэнэ. Шугам хоолойг тосон бүдгээр 2 дахин бүдна.
- Галерейн цэвэрлэгээнээс гаргасан усны шугамыг тааланд төлөвлөсөн сүбогаар том бүтлэлтийн барилгад төлөвлөсөн үс цүглүүлах нүхэнд цүглүүлан тэндээс татах чангалах станцын барилын эргэлтийн үс цүглүүлах нүх рүү насасоор шахах зайлцуулна.

Д. Дохир үс зайлцуулхын систем.

Том бүтлэлтийн барилгын дараах ахуйн дохир усны шугамыг галерейн таазаар болон галерейн зоориийн дабхраар нэг гаргалаатай гадагш гарахаар төлөвлөсөн. Дохир шугам сүлжээнд стандартад нийцсан хуванцар хоолойг үсграх да шаардлагатай хэсгүүдээ цэвэрлэгээ, шалгах таг түгэссан. Шалгах тагийг шалнаас дээш 1,0 м-т үсрарна.


Е. Борооны усны систем.

Барилгын дээбрүйн хүрэн усны барилгын гадуур зайлцуулж барилгын ойролцоо ил хаяна. Борооны усны шугамыг ГОСТ 3262 маркийн цайрдсан төмөр хоолойгоор үсрарна.

Ё. Барилгын дотор үс хангамж, ариутгах татуургын шугамыг үсрэхдаа "Дотор сантехникийн систем" БНБД 40-06-16-ийн түххайдсан заалтын дагуу үсгэрч, шахаж шалгах, угааж цэвэрлэн эрүүл ахуйн шаардлагад нийцүүлэн хийнэ. Системийн үсралтыг норм дүрмийн дагуу гүйцэтгэх да ил дадл ажлын актыг тухай бүлд нь хөтөлнөн фото зургаар батимтжуулан, БУА-ын журамыг дайнхаа хөтөлж явахаар шаардлагатай.

ЦЭВЭР БОХИР УСНЫ ҮНДСЭН ҮЗҮҮЛЭЛТҮҮД

Д/Д	Системийн нэр	Оролт онд шаардлагадах даралт н.ү.д	Тооцооны зарцуулалт				Холын үс дэлгээжээд шаардлагадах дулаан (Ккал/цаг)	Тайлбар
			м3/хон	м3/цаг	л/сек	Галын үед л/сек		
1	Хүйтэн үс		-	-	-	2.5x2=5		
2	Эргэлтийн үс		12.96	6.48	12.0	2.5x2=5		

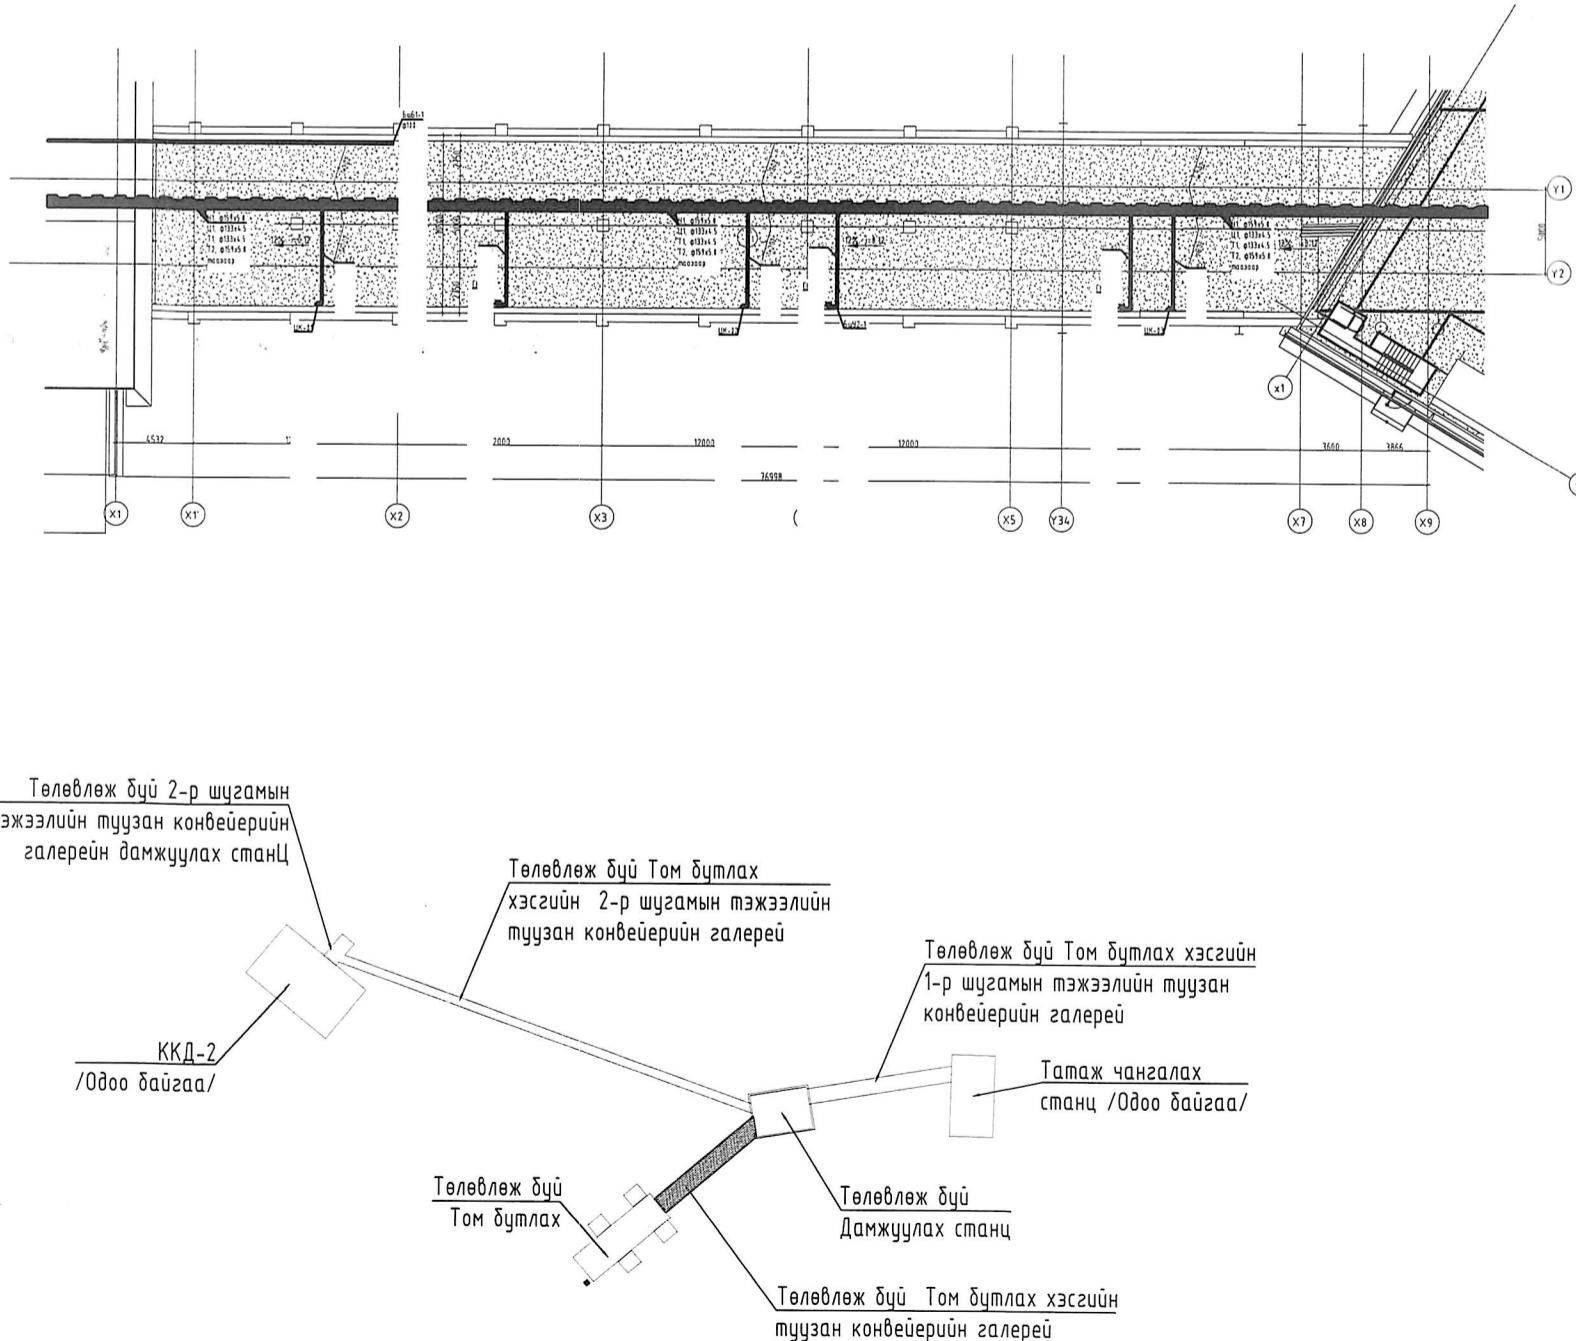БАРИЛГЫН БҮДҮҮВЧТАНИХ ТЭМДЭГ

Нэр	Тэмдэглэхээс		Үзүүлүүр, сифон, холиж
	Байгуулалт	Тойм	
Хүйтэн усны босоо шугам	БШҮ1-1	БШҮ1-1	Тосгүүр /тоек/, сифон, холиж
Халуун усны босоо шугам	БШД3-1	БШД3-1	Суултуур
Халуун усны эргэлтийн босоо шугам	БШД4-1	БШД4-1	Хананы хөтөвч
Галын усны босоо шугам	БШҮ2-1	БШҮ2-1	Алчуур хамаагч
Бохир усны босоо шугам	БШБ1-1	БШБ1-1	Галын Кран
Борооны усны босоо шугам	БШБ2-1	БШБ2-1	Хадалт
Хүйтэн усны шугам	Ү1	Ү1	Үл буцаах хаалт
Халуун усны шугам	Д3	Д3	Авшамот хий гаргач
Халуун усны эргэлтийн шугам	Д4	Д4	Юулэх хаалт
Галын усны шугам	Ү2	Ү2	Манотөртэй хаалт
Бохир усны шугам	Б1	Б1	Үс хэмжигч
Борооны усны шугам	Б2	Б2	Спринклерийн хушуу
Дулаалгатай хоолой			Ревиз
Ванн, сифон, холиж	В	В	Гуравлагч
Душ, трап, холиж	Д	Д	Цэвэрлэгээ

Үе шам:	Ажлын зураг
	Тусгай зөвшөөрлийн дугаар: 3ТГ-337/9 Хаяг: УБ хот, Баянзүрх дүүрэг 43-р хороо, UB Tower - 1503
Инженер	А.Очирбат
Гүйцэтгэсэн	Д.Солонго
Шалгасан	А.Очирбат
Орхон аймаг, Баян-анхэр сум "ЭРДЭНЭТ ҮЙЛДВЭР ТӨҮГ" ТОМ БҮТЛАЛТЫН ХЭСГИЙН ТУУЗАН КОНВЕЙЕРИЙН ГАЛЕРИ	
ЗУРГИЙН ЖАГСААЛТ, ТАЙЛБАР БИЧИГ, ҮНДСЭН ҮЗҮҮЛЭЛТҮҮД, ТАНИХ ТЭМДЭГ	
Масштаб:	Зургийн дугаар: ЦБУ-1
ЕГ Шифр:	ЦБУ-7
Год:	2024.8
Год:	12 А2

## МАТЕРИАЛЫН ТҮҮВЭР "БОХИР ҮСНЫ ШУГАМ СҮЛЖЭЭ"

Д/Д	Тэмдэглэгээ	Нэрс	Тоо	Хин / Кг /	Тайлбар
1	2	3	4	5	6
А. Бөхир үсны шугамын түүвэр					
1	MNS 5544-2005 POLIPLAST	Хуванцар яндан	φ100 мм	70	0.285 у/м
2			φ100 мм	-	- у/м
3		Өтөвд 90°	φ50 мм		0.050 шир
4		Өтөвд 45°	φ100 мм	5	- шир
5		Ташуу гүрэвлэгч 90°	φ100x50x100 мм		- шир
6			φ100x100x100 мм	3	- шир
7		Таг	φ100 мм	3	- шир
Б. Цэвэрлэгээнээс гаргасан үс зайлцуулах шугамын түүвэр					
1	Ган	Цаурдсан ган хоолой	φ159x5.0 мм	90	- у/м
2		Таслах хаалт	φ150 мм	2	- шир


## МАТЕРИАЛЫН ТҮҮВЭР "ЦЭВЭР ҮСНЫ ШУГАМ СҮЛЖЭЭ"

Д/Д	Тэмдэглэгээ	Нэрс	Тоо	1м-ийн Хин / Кг /	Тайлбар
1	2	3	4	5	6
В. Техникийн үсны шугамын түүвэр					
1	ГОСТ 3262-75	Үс хүн дамжуулах ган яндан	φ133x4.5 мм	90	- у/м
2	P=1.0MПа		φ159x5.0 мм	90	- у/м
3	Гагнах	Ган дулан	φ125 мм	-	шир
4	Гагнах	Ган дулан	φ150 мм	10	- шир
5		Бөмбөлгөн хаалт	φ125 мм	-	шир
6		Бөмбөлгөн хаалт	φ150 мм	2	- шир

## МАТЕРИАЛЫН ТҮҮВЭР "ЦЭВЭР ҮСНЫ ШУГАМ СҮЛЖЭЭ"

Д/Д	Тэмдэглэгээ	Нэрс	Тоо	1м-ийн Хин / Кг /	Тайлбар
1	2	3	4	5	6
Г. Цэвэр үсны шугамын түүвэр					
1	ГОСТ 3262-75	Үс хүн дамжуулах ган яндан	φ50x3.5 мм	30	- у/м
2	Үс хүн дамжуулах цаурдсан ган яндан		φ159x5.0 мм	90	- у/м
3	Гагнах	Ган дулан	φ50 мм	6	- шир
4		Бөмбөлгөн хаалт	φ150 мм	2	- шир
5		Галын кран хэм: 830x650x230 L=20.0м	4		ком
6		Ган хоолойн дүдэг, дулалга, хамгаалалт			
7	ARMSTRONG /б=5мм/		φ65 мм	60	- у/м
8	ARMSTRONG /б=5мм/		φ150 мм	100	- у/м
Д. Цэвэрлэгээнүү үсны шугамын түүвэр					
1	ГОСТ 3262-75	Үс хүн дамжуулах ган яндан			
2	P=1.0MПа		φ32x3.2 мм	30	- у/м
3	Үс хүн дамжуулах цаурдсан ган яндан		φ159x4.0 мм	90	- у/м
4			φ133x4.5 мм	-	у/м
5	Гагнах	Ган дулан	φ32 мм	6	- шир
6	P=1.0MПа Ган хоолойд	Бөмбөлгөн хаалт	φ32 мм	3	- шир
7		Бөмбөлгөн хаалт	φ159 мм	2	- шир
8		Чян хоолой Ф32 L=20м		3	- шир

Үе шам: Ажлын зураг

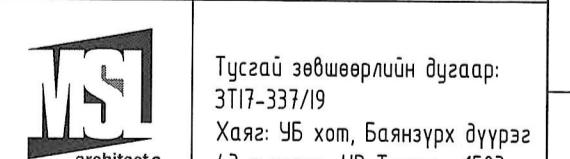

Тусгай зөвшөөрлийн дугаар:  
ЭТ17-337/19  
Хаяг: УБ хот, Баянзүрх дүүрэг  
43-р хороо, UB Tower - 1503

"ЭМ ЭС ЭЛ" ХХК  
МОНГОЛ УУЛСТ  
Инженер А.Очирбат  
Гүйцэтгэсэн Д.Солонго  
Шалгасан А.Очирбат

Орхон аймаг, Баян-Өнөөр-Сүм АРДЭНЭТ-ҮЙЛДВР ТӨҮГ"

ТОМ БҮТЛАЛТЫН ХЭСГИЙН ТҮҮЗАН КОНВЕЙЕРИЙН

ГАЛЕРЕЙ


МАТЕРИАЛЫН ТҮҮВЭР  
/БОХИР ЦЭВЭР ШУГАМ СҮЛЖЭЭ/

Масштаб: Зурсийн дугаар: Хүудас:  
ЦБУ-2 ЦБУ-7

ЕГ Шифр: ТГ Шифр: Огноо:

MSL-24-04-08 2024.8

## ГАЛЕРЕЙН ЗООРИЙН ДАВХРЫН АХҮЙН БОХИР ЧСНЫ ШУГАМЫН БАЙГУУЛАЛТ - 1 М:1:100

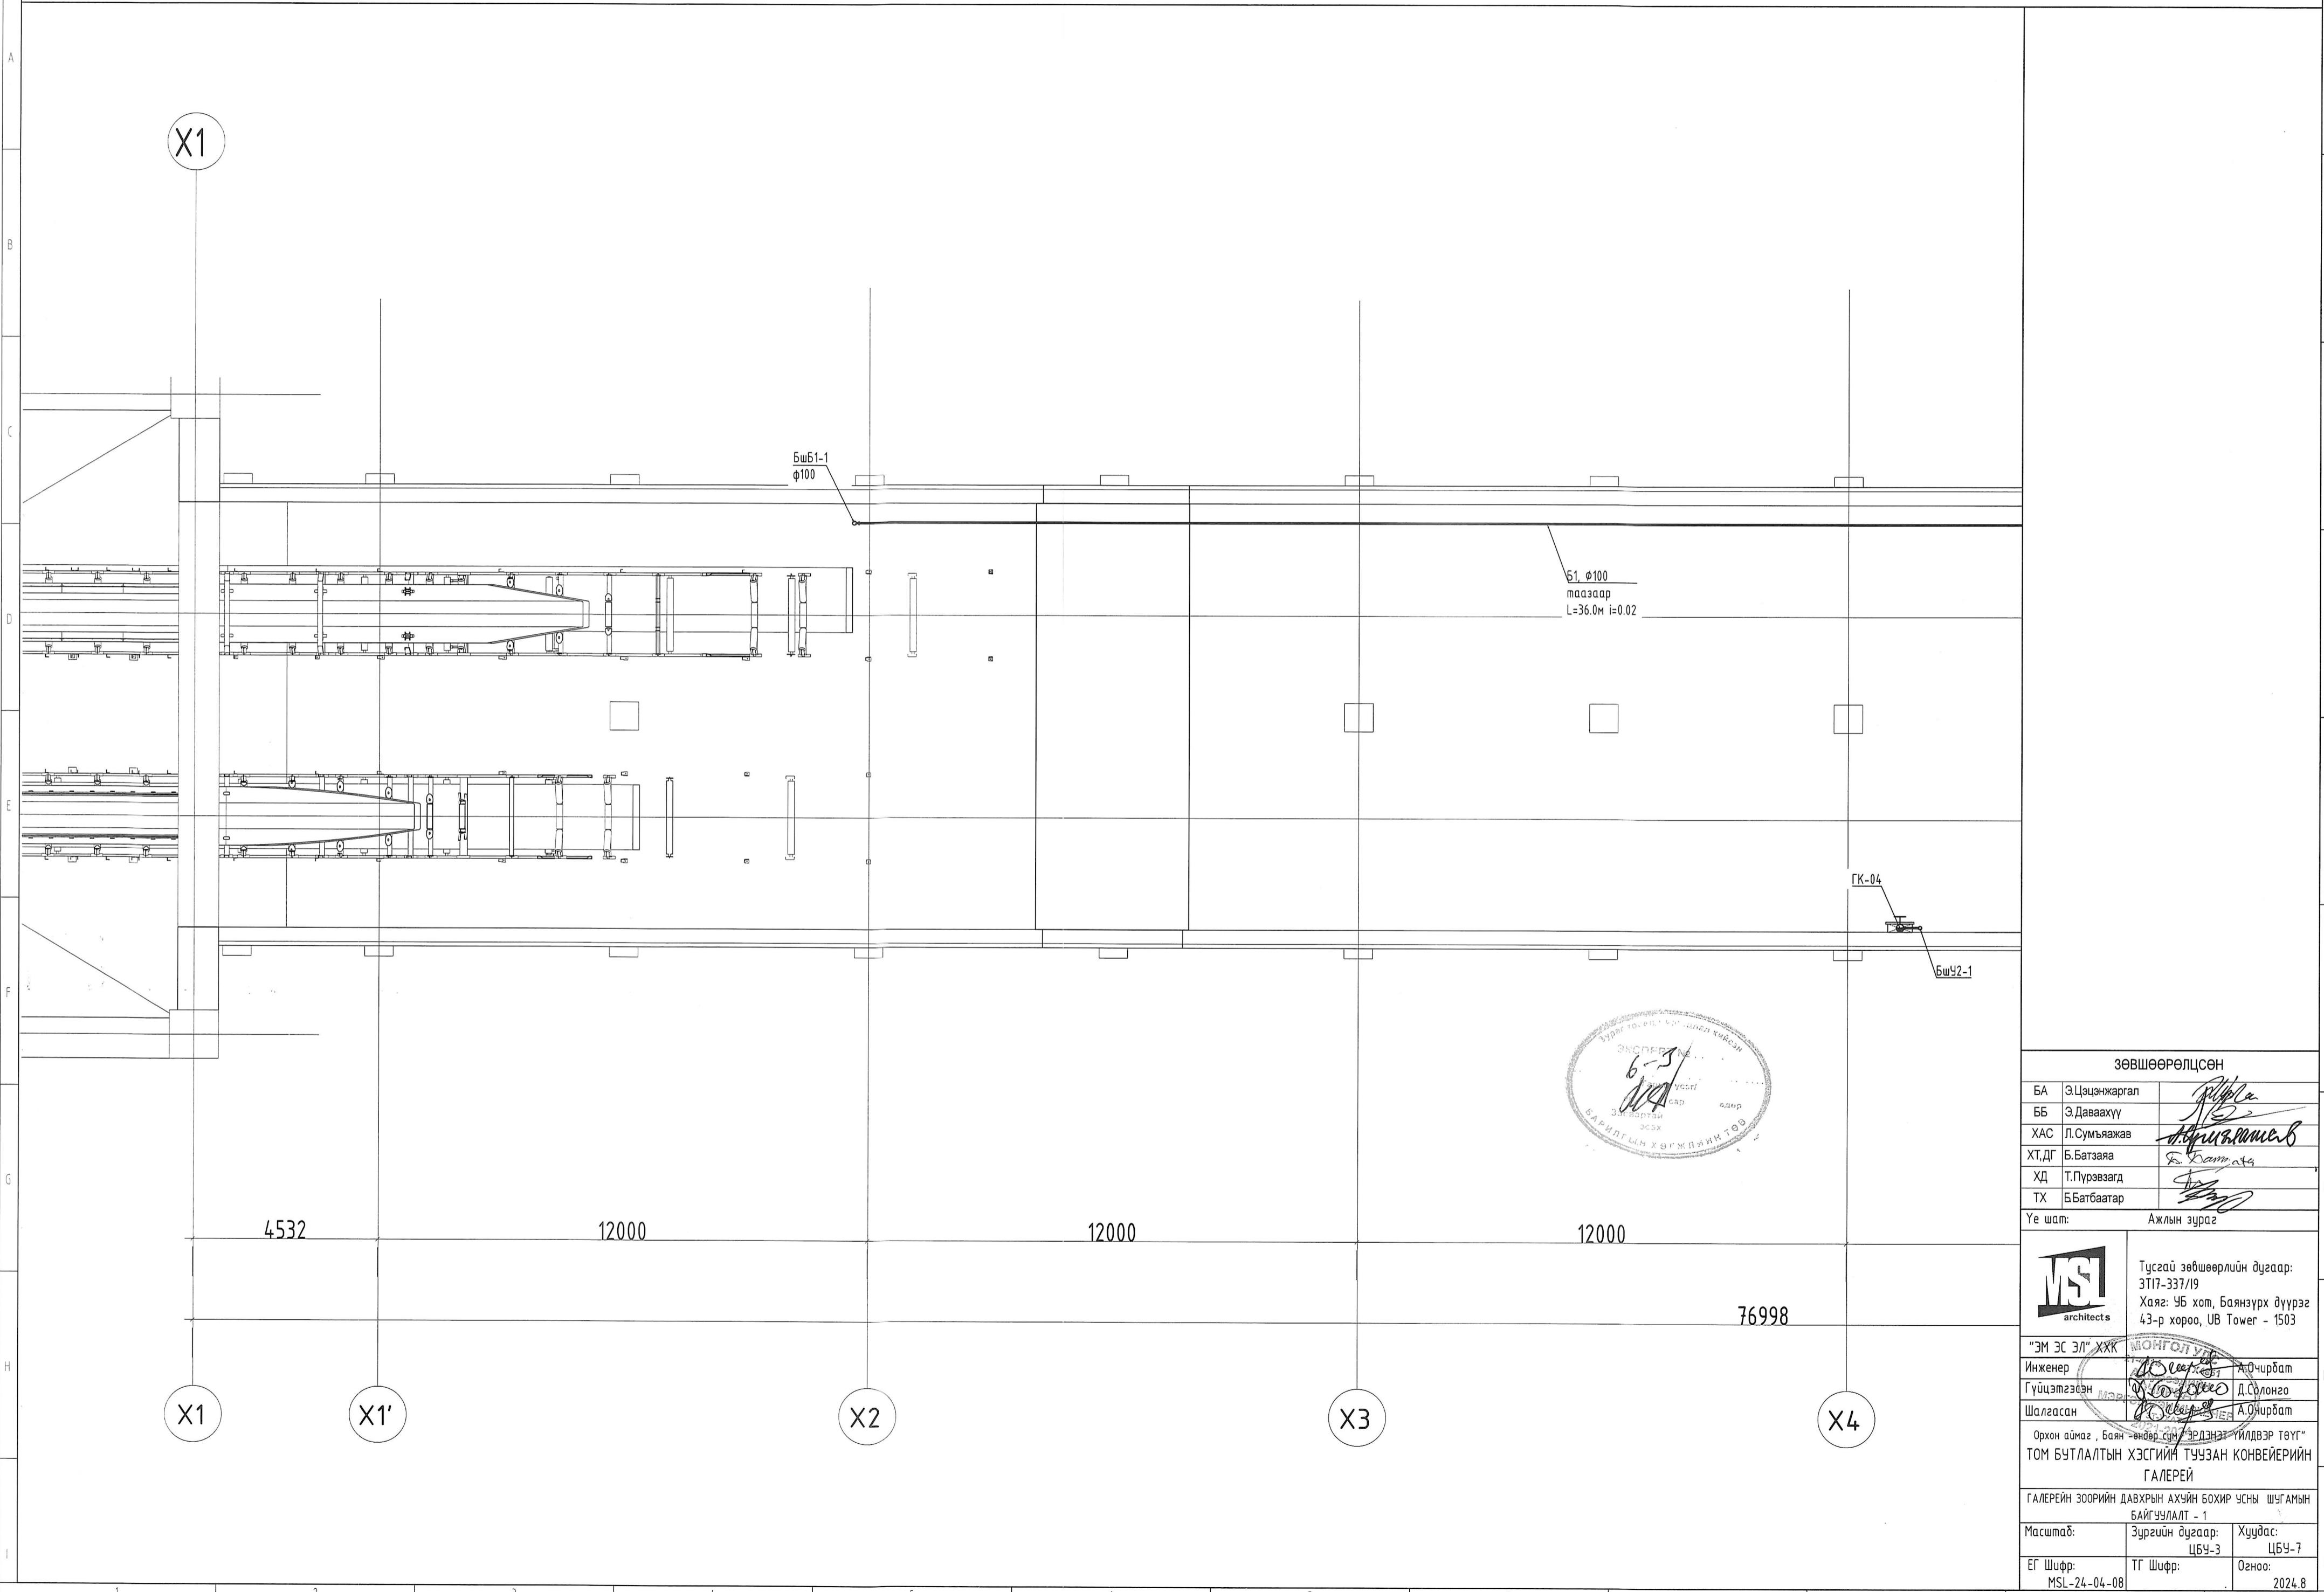

1

2

3

4

5

6

7

8


9


10


11

12

## ГАЛЕРЕЙН ЗООРИЙН ДАВХРЫН АХҮЙН БОХИР ЧСНЫ ШУГАМЫН БАЙГУУЛАЛТ - 2 М1:100

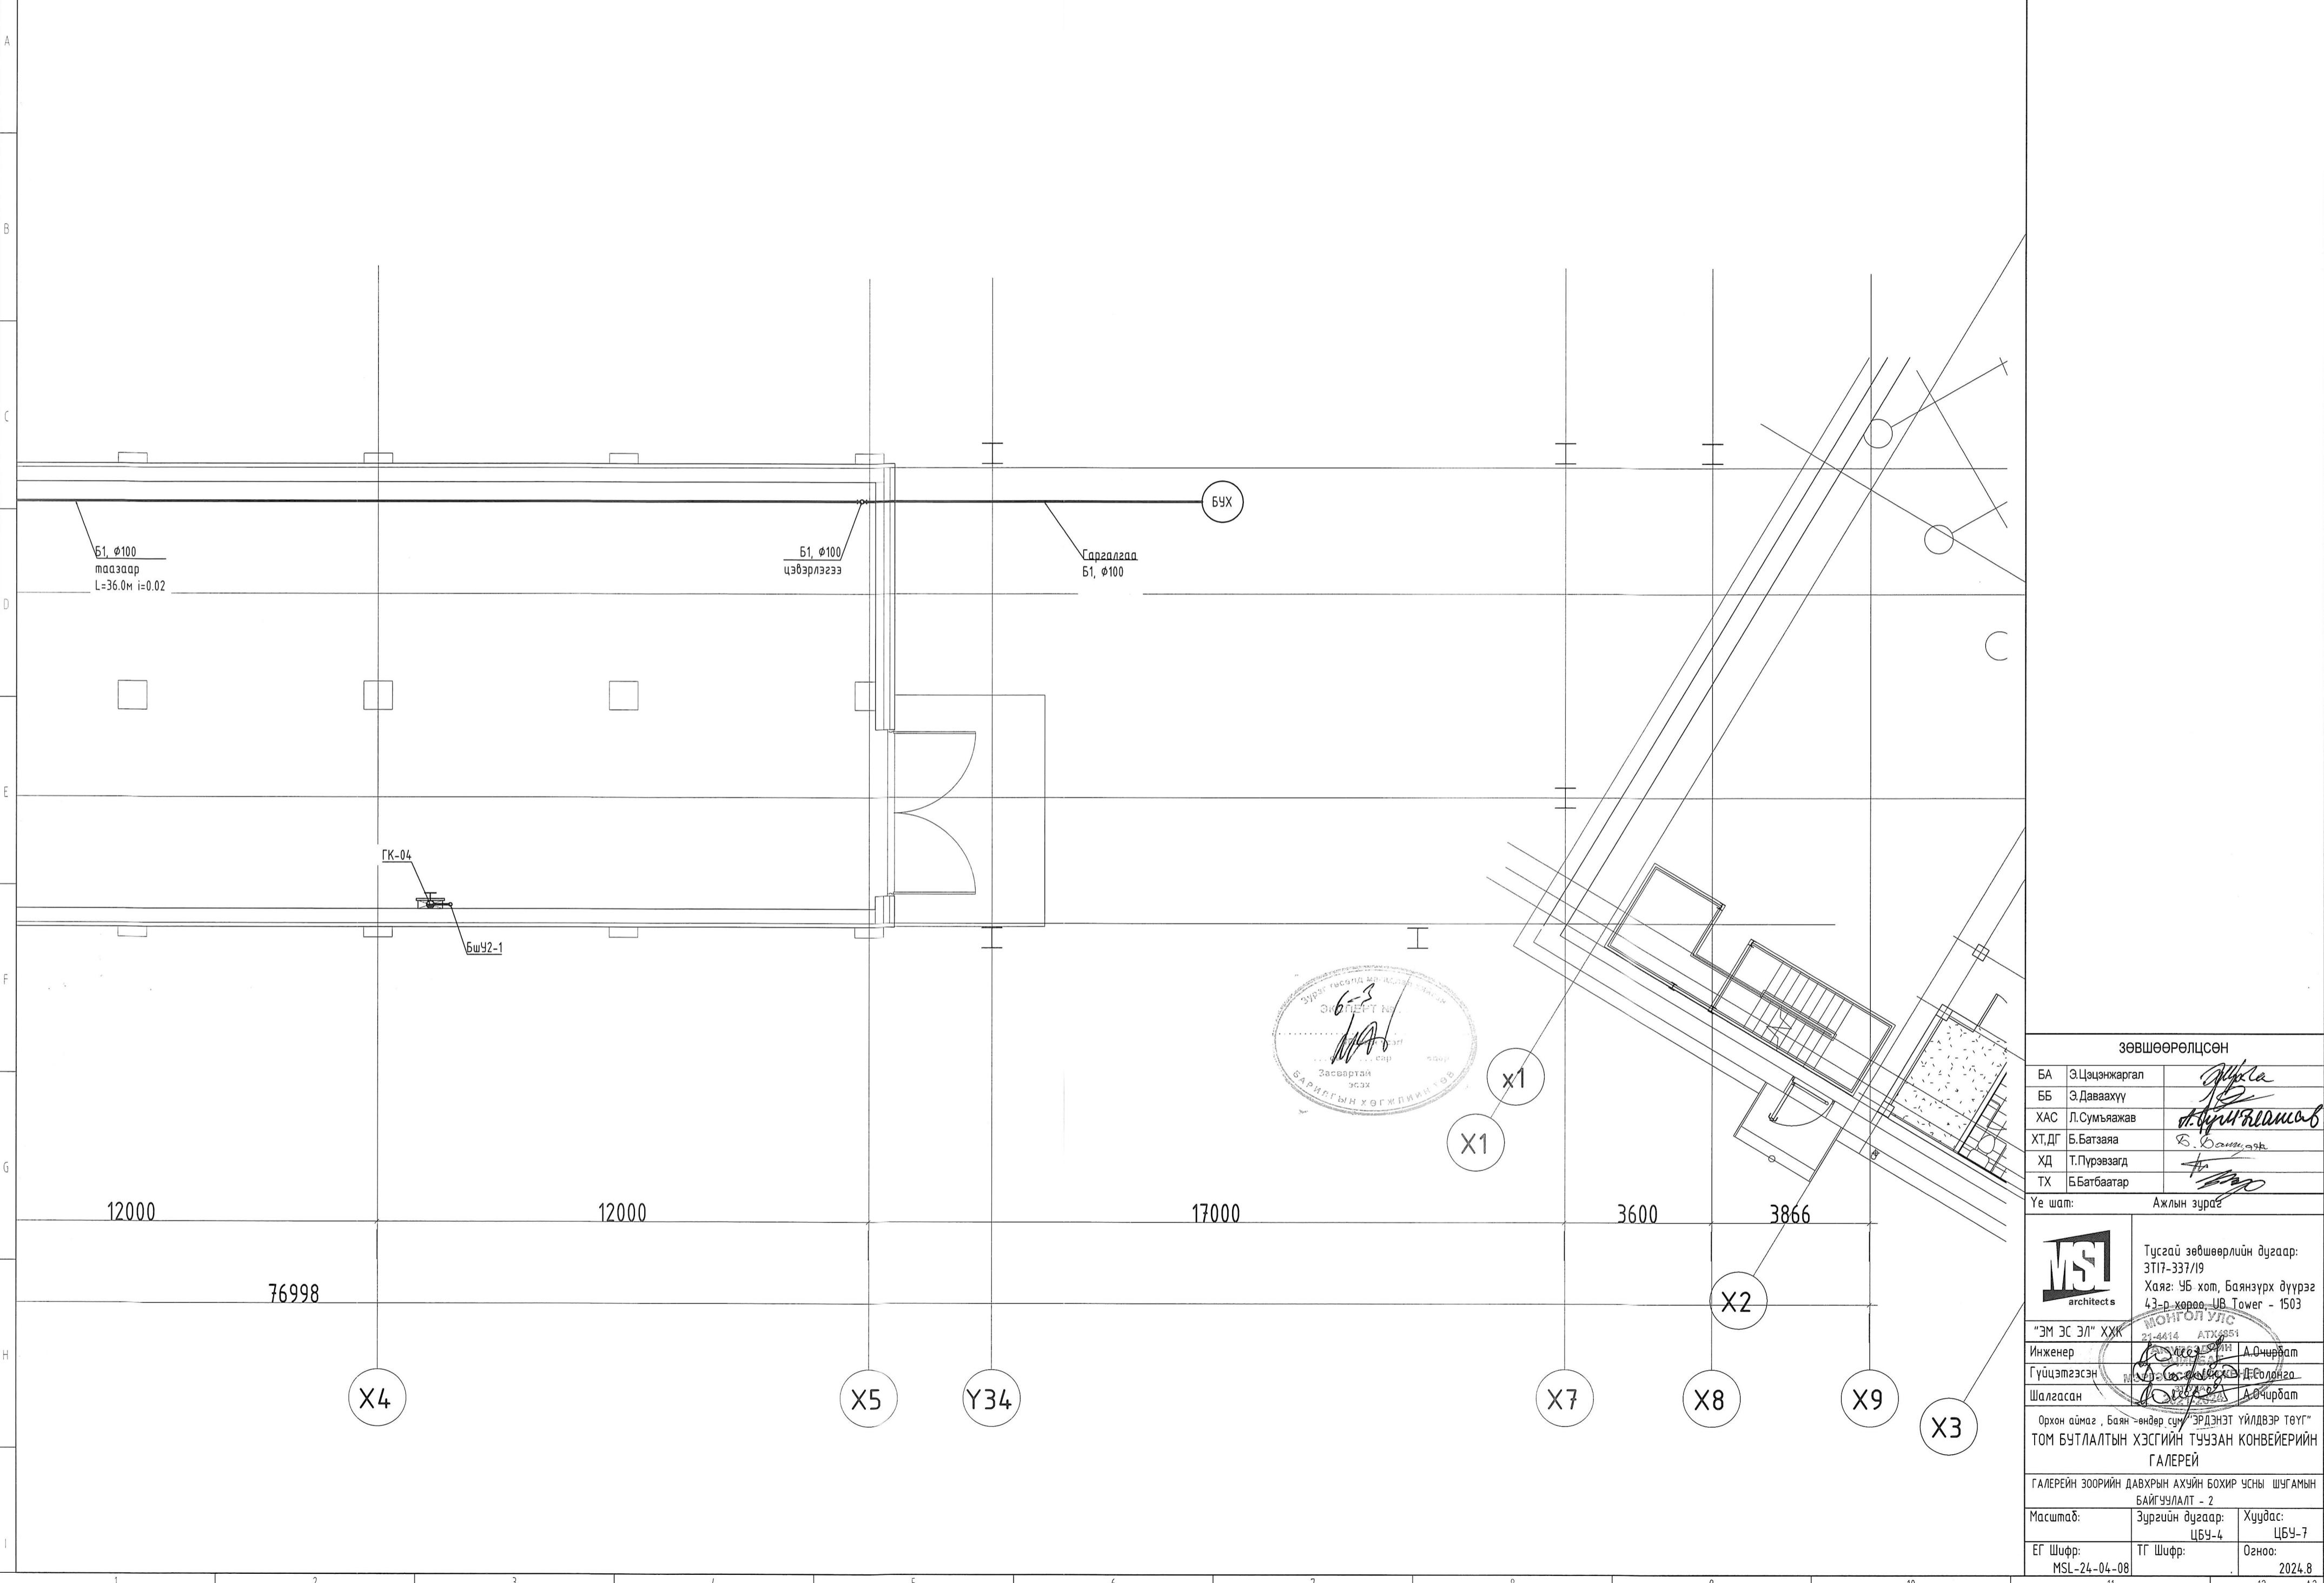

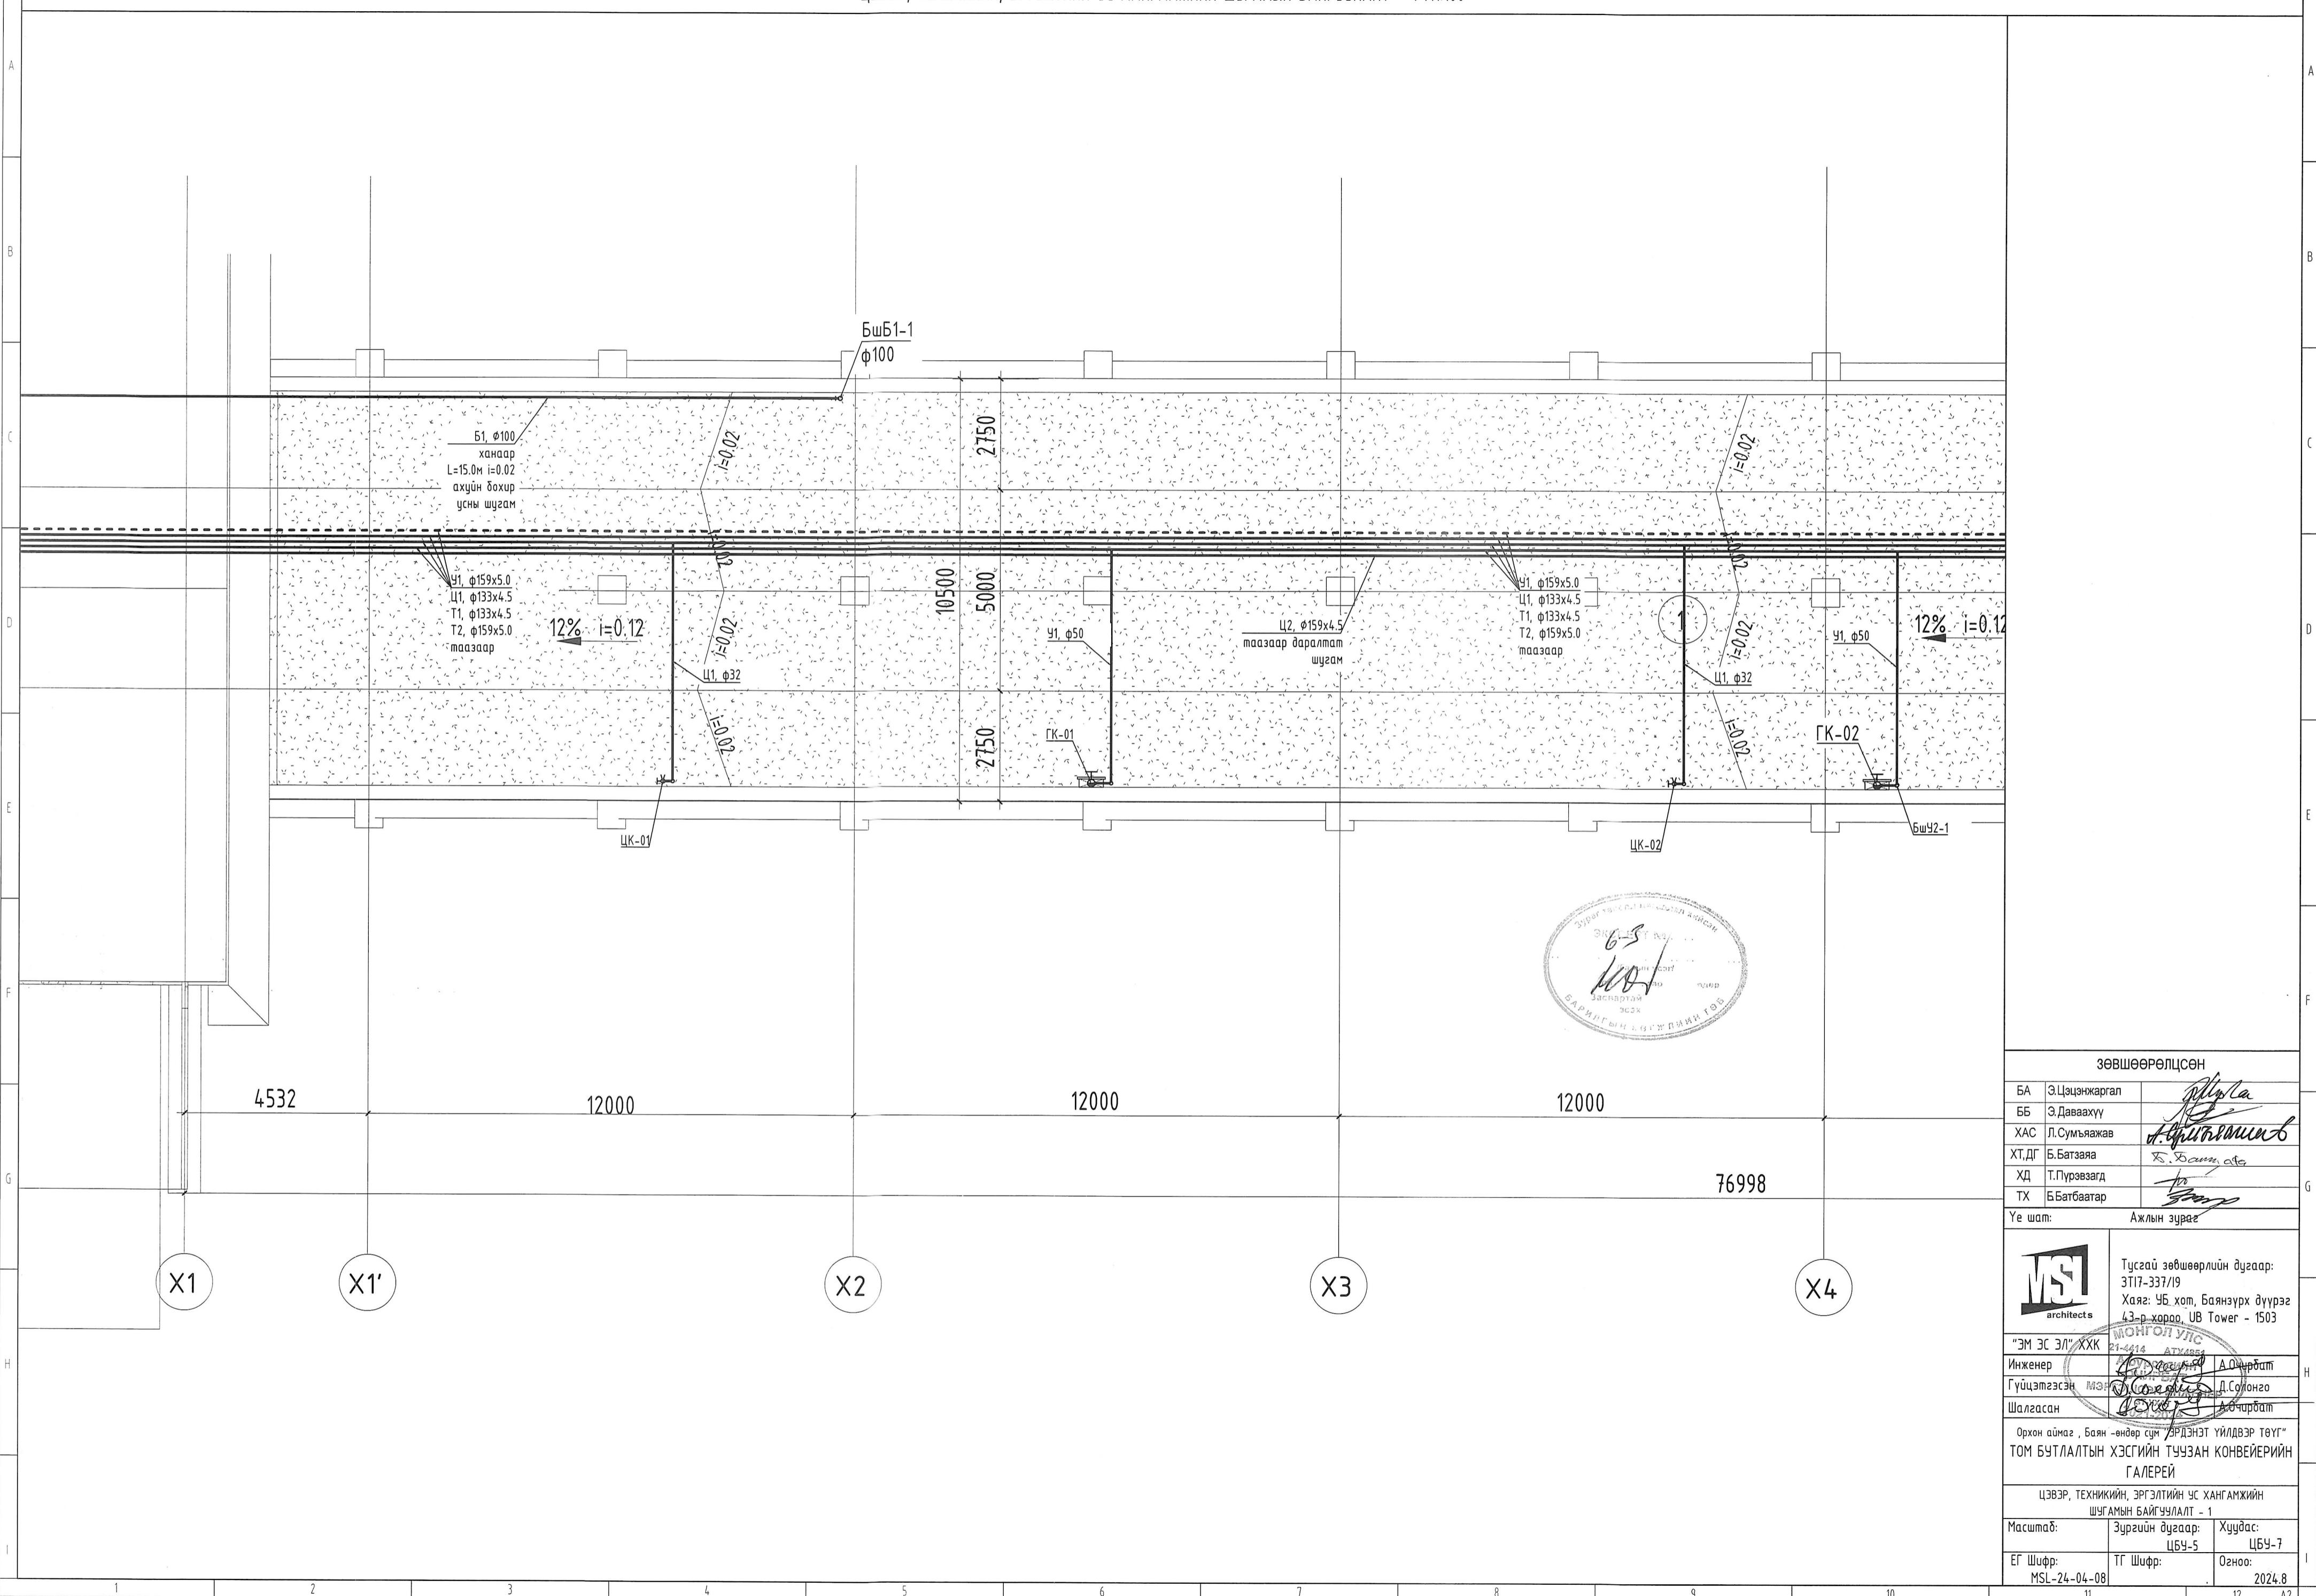

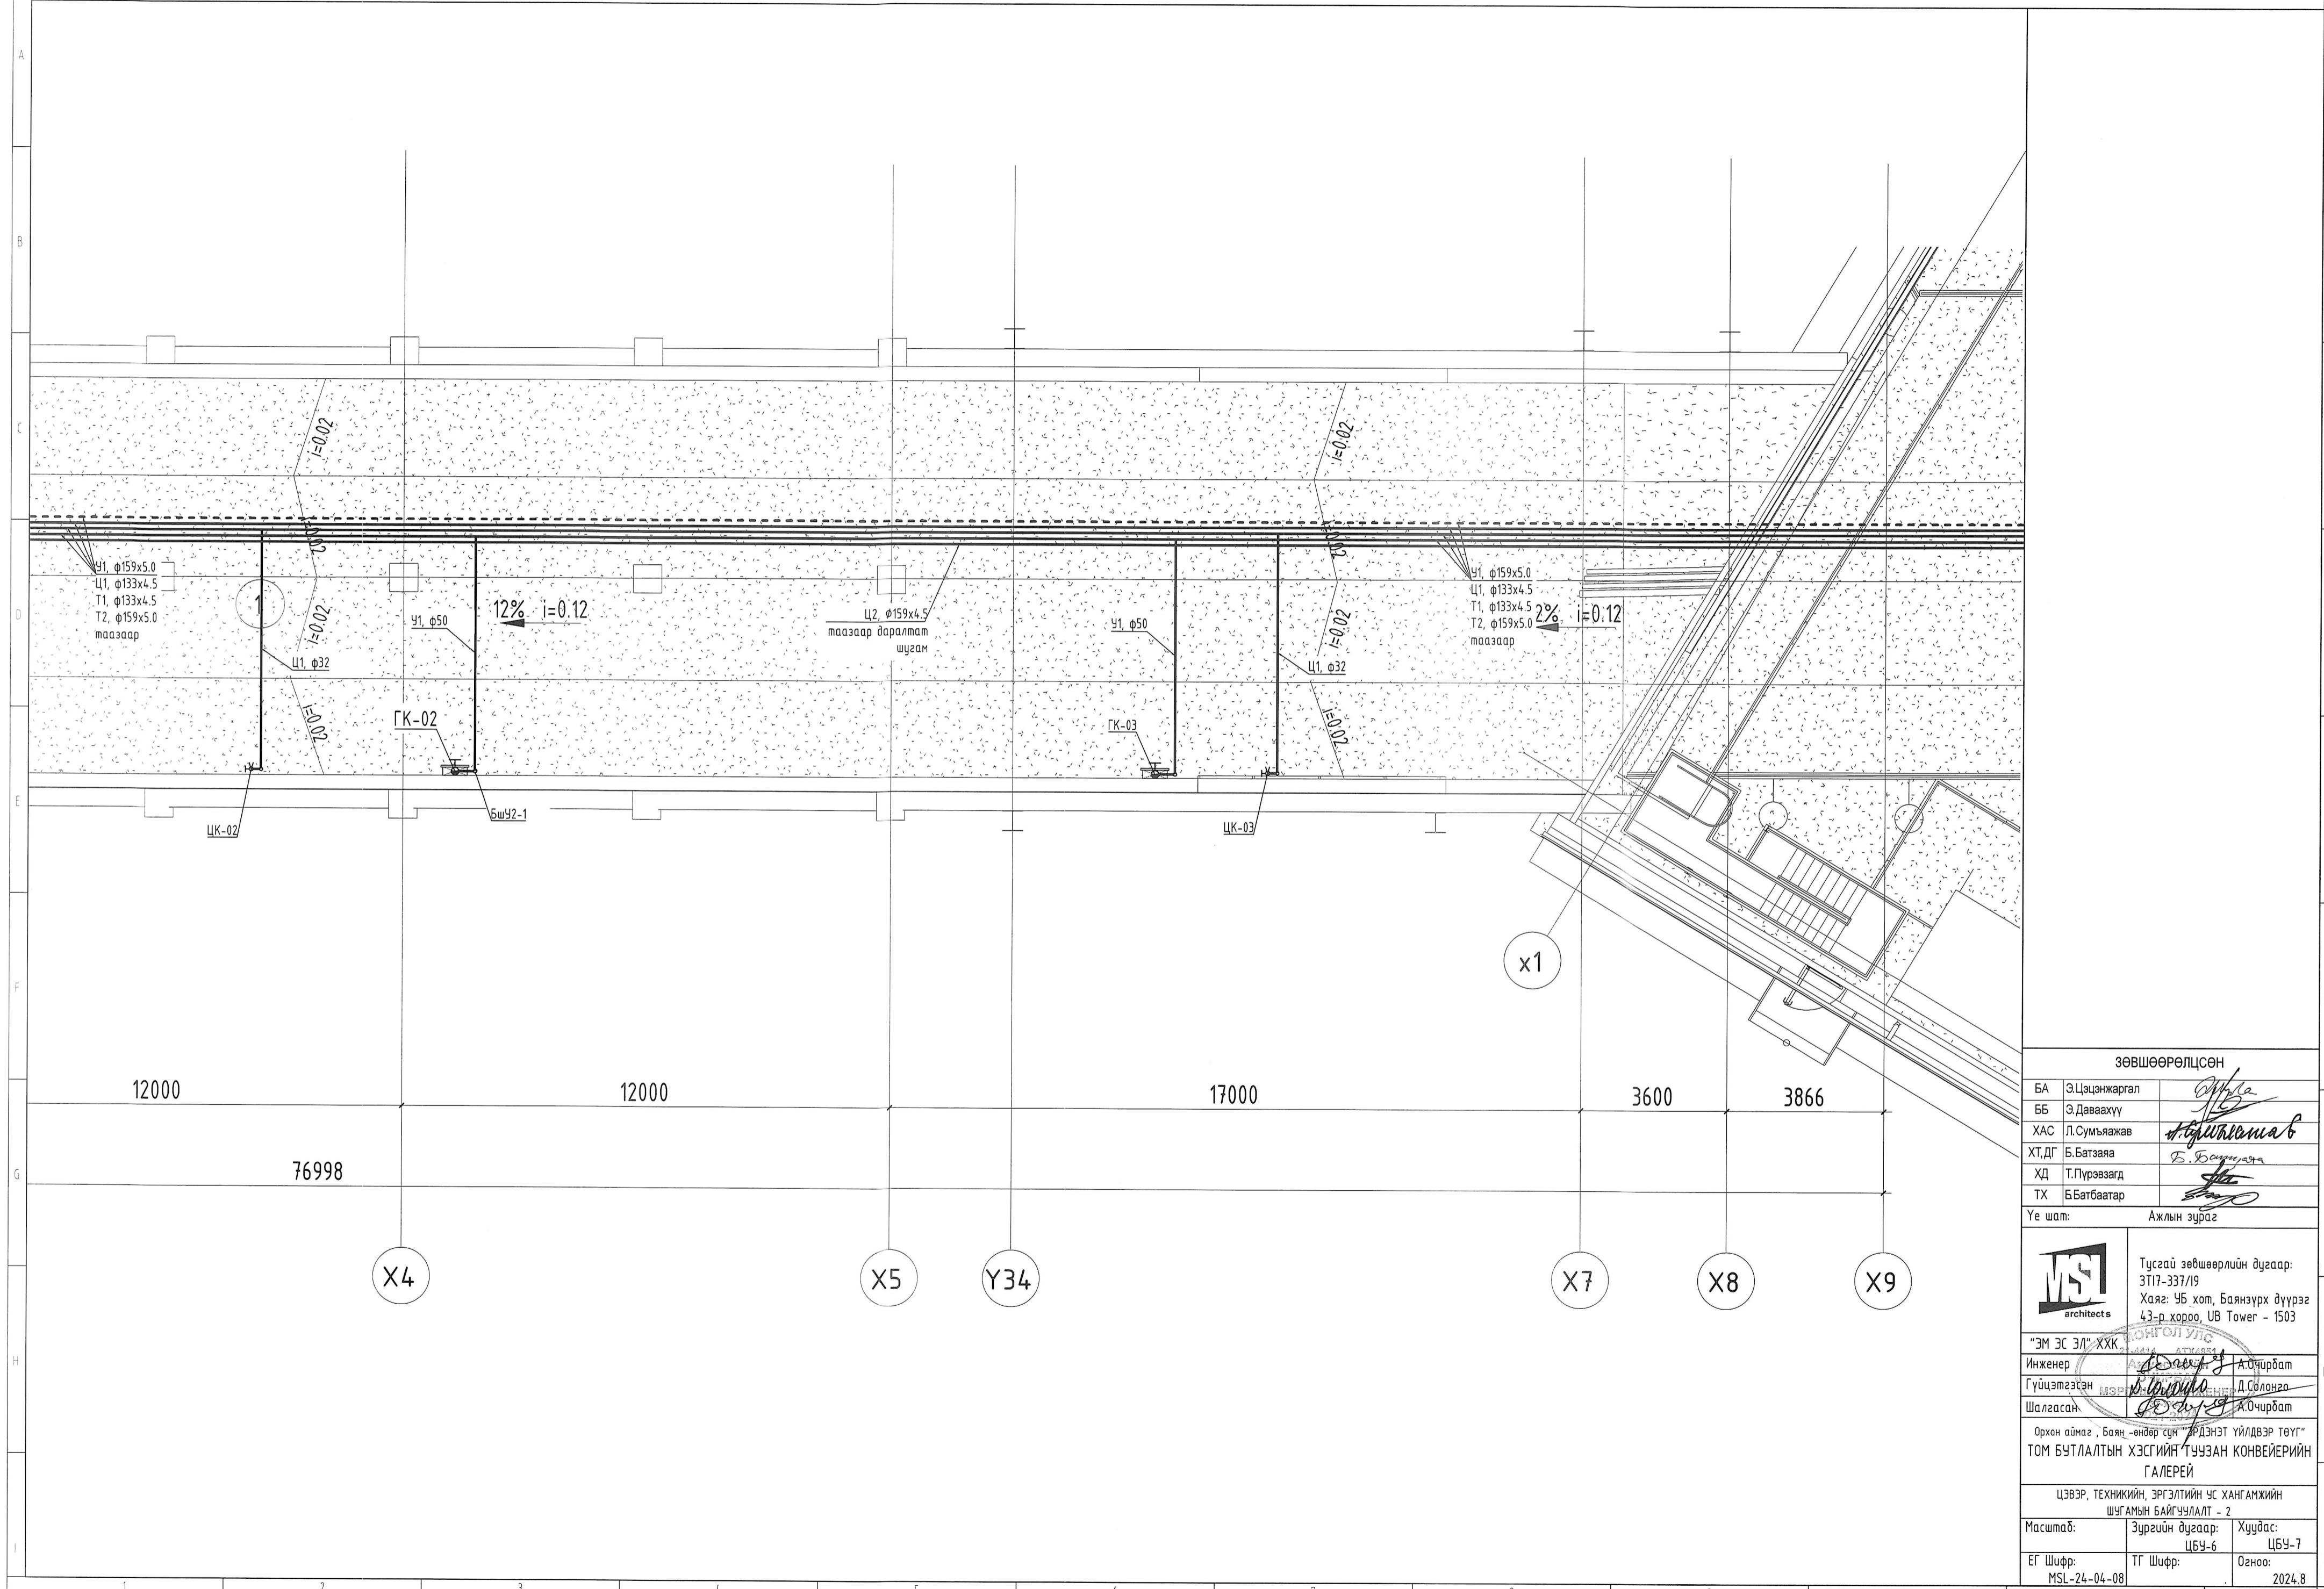

## ЦЭВЭР, ТЕХНИКИЙН, ЭРГЭЛТИЙН ЧС ХАНГАМЖИЙН ШУГАМЫН УГСРАЛТЫН ТОЙМ

