

ЗАХИАЛАГЧ:

ЗӨВЛӨХ: "КАДСҮРВЭЙ" ХХК

Зургийн дугаар: КС 21/2023

ХӨВСГӨЛ АЙМАГ

**АЛАГ-ЭРДЭНЭ СУМ, 2-Р БАГ ХАТГАЛ ТОСГОН, ЖАНХАЙН ДАВААНЫ
АМРАЛТЫН ТАЛБАЙН ЗУРАГ ТӨСӨЛ**

БОЛОВСРУУЛСАН:

"КАДСҮРВЭЙ" ХХК – НИЙ ИНЖЕНЕР:



Б.ЭНХБАТ

ТАЙЛБАР:

• **ӨНГӨН ХӨРСИЙГ ХУУЛАХ**

- Гүйцэтгэгч нь зурагт үзүүлсэн уртад, шороон далангийн ёроолоос 2 тийш тус бүр 200мм-ийн нэмэлт өргөнд өнгөн хөрсийг 200 мм-ийн зузаантай хуулж,
- замын хажуугаар ямар нэгэн хэмжээгээр тарааж хаясан, үлдээсэн өнгөн хөрс болоод бусад хаягдал материал байх ёсгүй.

• **УЛ ХӨРСНИЙ НЯГТРУУЛАЛТ**

- Өндөрлөсөн далангийн доорх ул хөрсийг (шаталсан хөрснийг оруулна) мөн ухмалын ёроолын төвшингөөс доош 300мм-т орших ул хөрсний нягтыг MNS ASTM D 1556:2002*/AASHTO T191-02 (2010) ба MNS ASTM D 6938:2012/AASHTO T310-11 стандартын дагуу газар дээр нь шалгана. Хэрэв ул хөрсний ХҮХИН-ийг MNS ASTM D 698:2002*/AASHTO T99-10-ын дагуу тодорхойлоход 95%-аас бага байвал ТИ-ийн зааварласны дагуу хуулсан хөрсний нийт өргөнд, 150 мм буюу түүнээс илүү гүнд сэндийлж, дахин нягтруулж 95%-д хүргэнэ. Нягтруулах үеийн чийгийн хэмжээ тохиромжтой чийгээс (MNS ASTM D 698:2002*/AASHTO T99-10) нэмэх, хасах 2% -ын дотор хэлбэлзэж байхаар хөрсийг жигд услах буюу материалыг хатаах замаар ул хөрсний чийгийг нягтруулалт хийхээс өмнө тохируулна.

• **ДАЛАН БАРИХ**

Далангийн дүүргэлтийн материал

- Замын ухмал ба шороон ордоос гарсан, тохиромжгүй гэж үзсэнээс бусад хөрс, хайрга, элс буюу тэдгээр материалын холимгийг далангийн өндөрлөгөө болон бусад дүүргэлтэд ашиглана.
- Материалыг зөвхөн чийг ихтэйгээс нь болоод тохиромжгүй материал гэж үзэхгүй. Чийгтэй материалыг техникийн шаардлагад заасан чийгийн хэмжээнд нийцэх хүртэл нь тохиромжтой аргаар сийрүүлж хатаана.
- Материалын ширхэглэл нь 75 мм-ээс их байвал далангийн дүүргэлтэнд хэрэглэхгүй.
- Дүүргэлтийн материал нь тохиромжгүй материал биш боловч ширхэглэлийн хэмжээ нь 75мм-ээс том, гэхдээ 250мм-ээс бага байвал дүүргэлтийн хатуу материал гэж тодорхойлох бөгөөд өндөр далантай хэсэгт, далангийн дээд үеийн түвшингээс доош 1,0м хүртэлх дүүргэлтэнд ашиглаж болно.

• **ГАЗАР ШОРООНЫ АЖЛЫН НЯГТРУУЛАЛТ**


- Далангийн дүүргэлтэнд болон дээд үеэнд хэрэглэж байгаа материалыг нягтруулахын өмнө услах буюу хатаах замаар, нягтруулалтын үеийн чийг нь зохистой чийгийн агуулгаас нэмэх, хасах 2% -ын дотор байхаар тохируулна. (MNS ASTM D 2217:2002/AASHTO T180-10). Нягтруулалт дуустал чийгийг энэ хязгаарт байлгана.
- Далангийн үе бүрийг дээрх чийгийн хязгаар дотор дор тодорхойлсонтой ижил буюу илүү хэмжээний хуурай нягтралтай болтол индүүднэ. Үүнд:
 - Далангийн дээд үеэс бусад үеэнд дэвссэн дүүргэлтийн материалыг ХҮХИН нь 95%-аас багагүй байхаар (MNS ASTM D 2217:2002/AASHTO T180-10),
 - Далангийн дээд үеийн материалыг ХҮХИН нь 98%-аас багагүй байхаар (MNS ASTM D 2217:2002/AASHTO T180-10),
 - Ухмалд хийсэн шинжилгээний үр дүнгээр, ёроолын хөрс нь далангийн дээд үеэнд тохирохоор гарсан бол ХҮХИН нь 98%-аас багагүй байхаар (MNS ASTM D 2217:2002/AASHTO T180-10) тус тус нягтруулна.
- Далан болон ухмалын аль алинд нь 150 мм-ийн зузаантай дээд үеийг дэвсэж нягтруулна.




 УБ хот, СБД, 7-р хороолол, Алтайн гудамж, Хоймор оффис 407 тоот "Кадсүрвэй" ХХК	ХӨВСГӨЛ АЙМАГ, АЛАГ-ЭРДЭНЭ СУМ, 2-Р БАГ ХАТГАЛ ТОСГОН, ЖАНХАЙН ДАВААНЫ АМРАЛТЫН ТАЛБАЙН ЗУРАГ ТӨСӨЛ				АГТ		
	З/Е инженер	Б.Мөнгөншагай		АЖИЛ ГҮЙЦЭТГЭХ ТАЙЛБАР	Масштаб: -		
	Зургийн инж	Б.Энхбат			үе шат	хуудас	бүх хууд
	Гүйцэтгэсэн	Э.Ууганцэрэн			A3	1	1
	Шалгасан	Н.Сэмжид		Шифр: КС 21/2023	2023/05 Cap		




 УБ хог, СБД, 7-р хороолол, Алтайн гудамж, Хоймор оффис 407 тоот "Кадсүрэй" ХХК	ХӨВСГӨЛ АЙМАГ, АЛАГ-ЭРДЭНЭ СУМ, 2-Р БАГ ХАТГАЛ ТОСГОН, ЖАНХАЙН ДАВААНЫ АМРАЛТЫН ТАЛБАЙН ЗУРАГ ТӨСӨЛ			БС		
	З/Е инженер	Б.Мөнгөншагай	<i>[Signature]</i>	БАЙРШЛЫН СХЕМ		
	Зургийн инж	Б.Энхбат	<i>[Signature]</i>			
	Гүйцэтгэсэн	Э.Ууганцэрэн	<i>[Signature]</i>	Масштаб: - үе шат хуудас бүх. хууд		
Шалгасан	Н.Сэмжид	<i>[Signature]</i>	Шифр: КС 21/2023	А3	1	1 2023/05 Сар

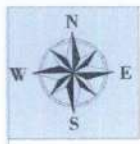

 УБ хот, СБД, 7-р хороолол, Алгайн гудамж, Хоймор оффис 407 тоот "Кадсүрвэй" ХХК	ХӨВСГӨЛ АЙМАГ, АЛАГ-ЭРДЭНЭ СУМ, 2-Р БАГ ХАТГАЛ ТОСГОН, ЖАНХАЙН ДАВААНЫ АМРАЛТЫН ТАЛБАЙН ЗУРАГ ТӨСӨЛ			ДЗ		
	З/Е инженер Зургийн инж Гүйцэтгэсэн Шалгасан	Б.Мөнгөншагай Б.Энхбат Э.Ууганцэрэн Н.Сэмжид	  	ДЭВСГЭР ЗУРАГ		
Шифр: КС 21/2023			2023/05 Сар			

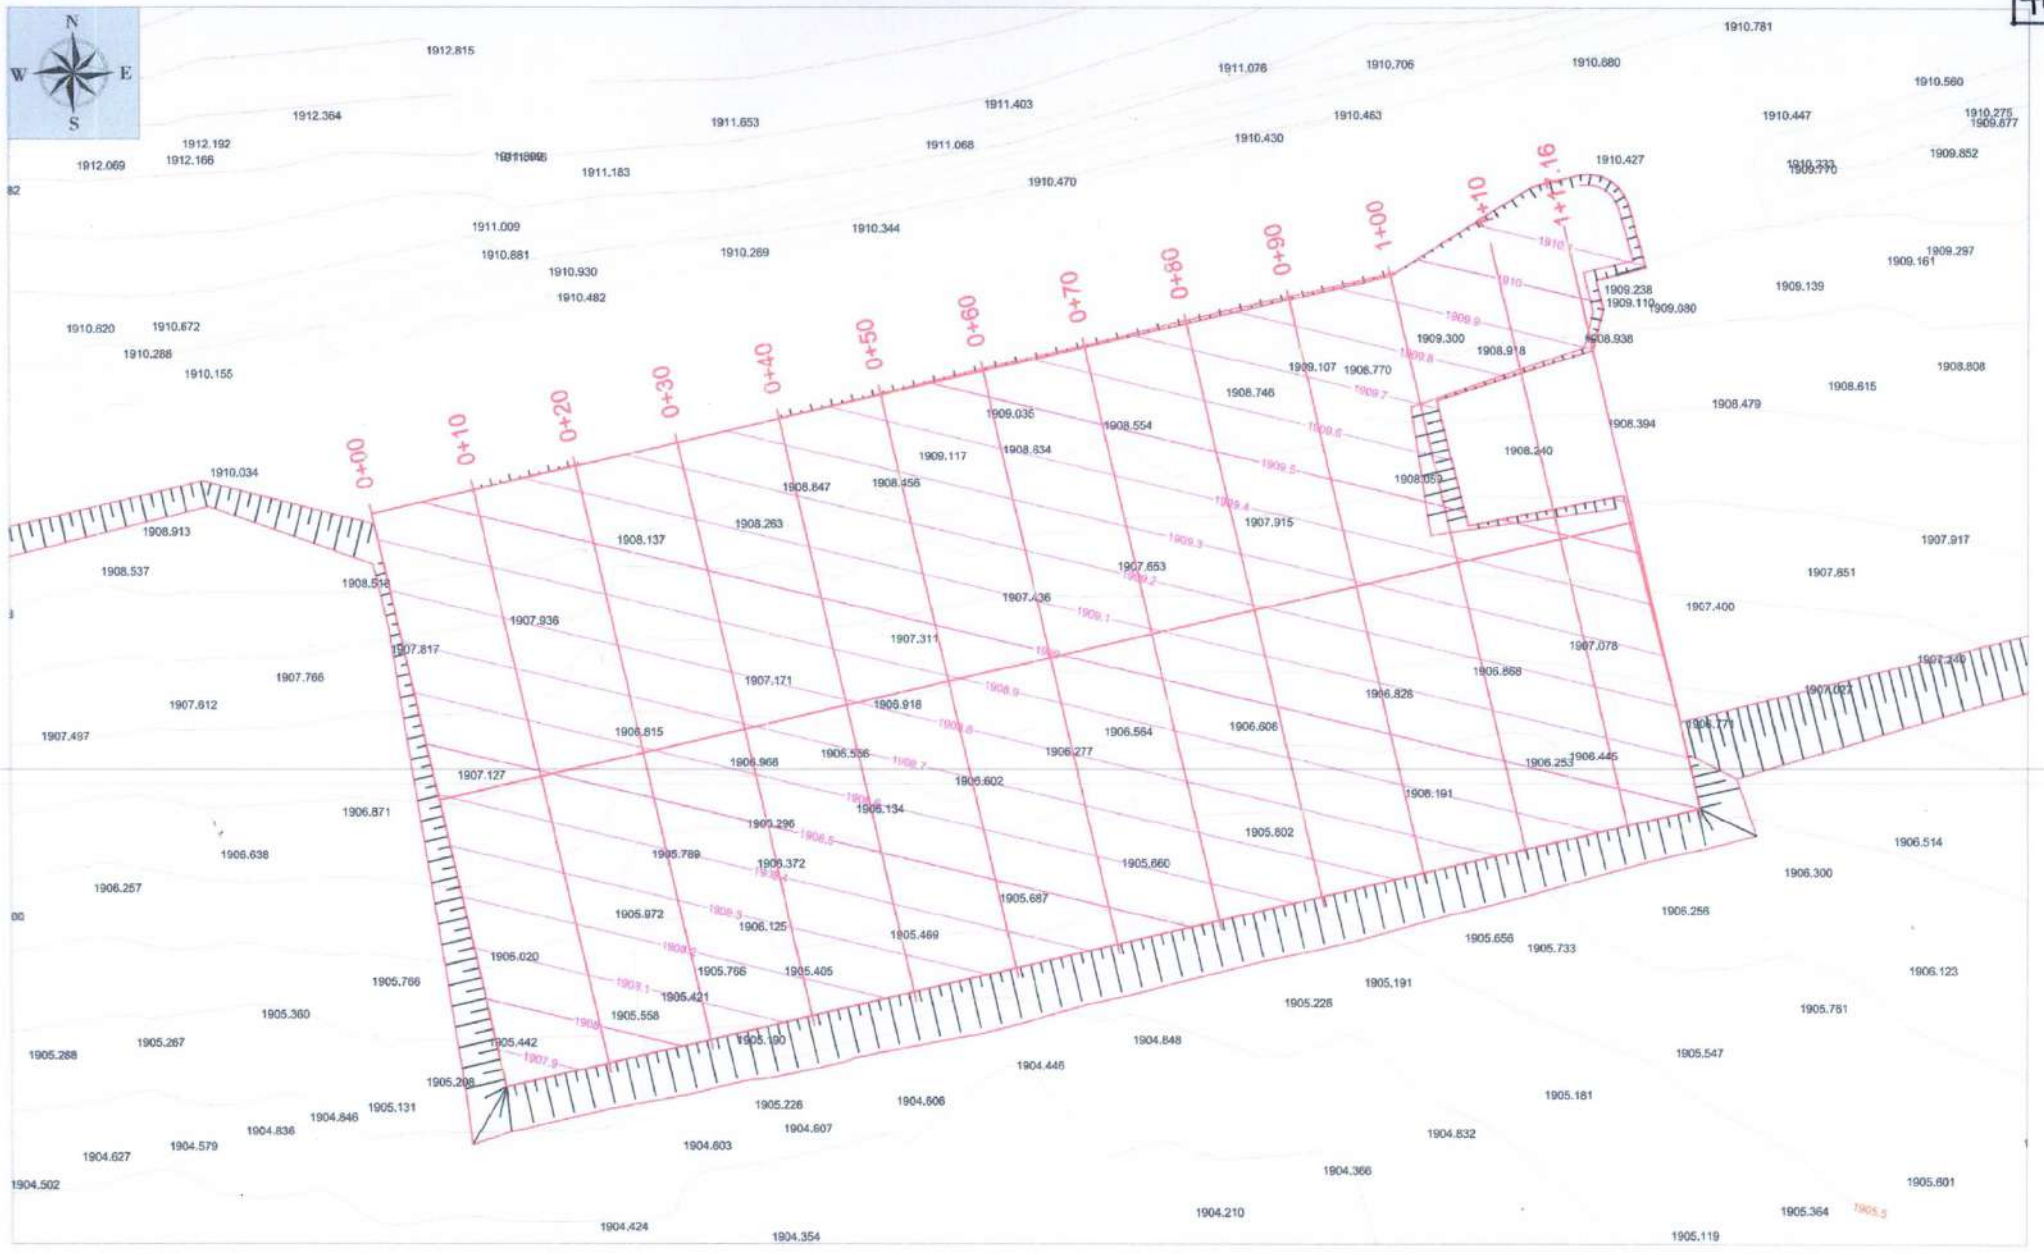



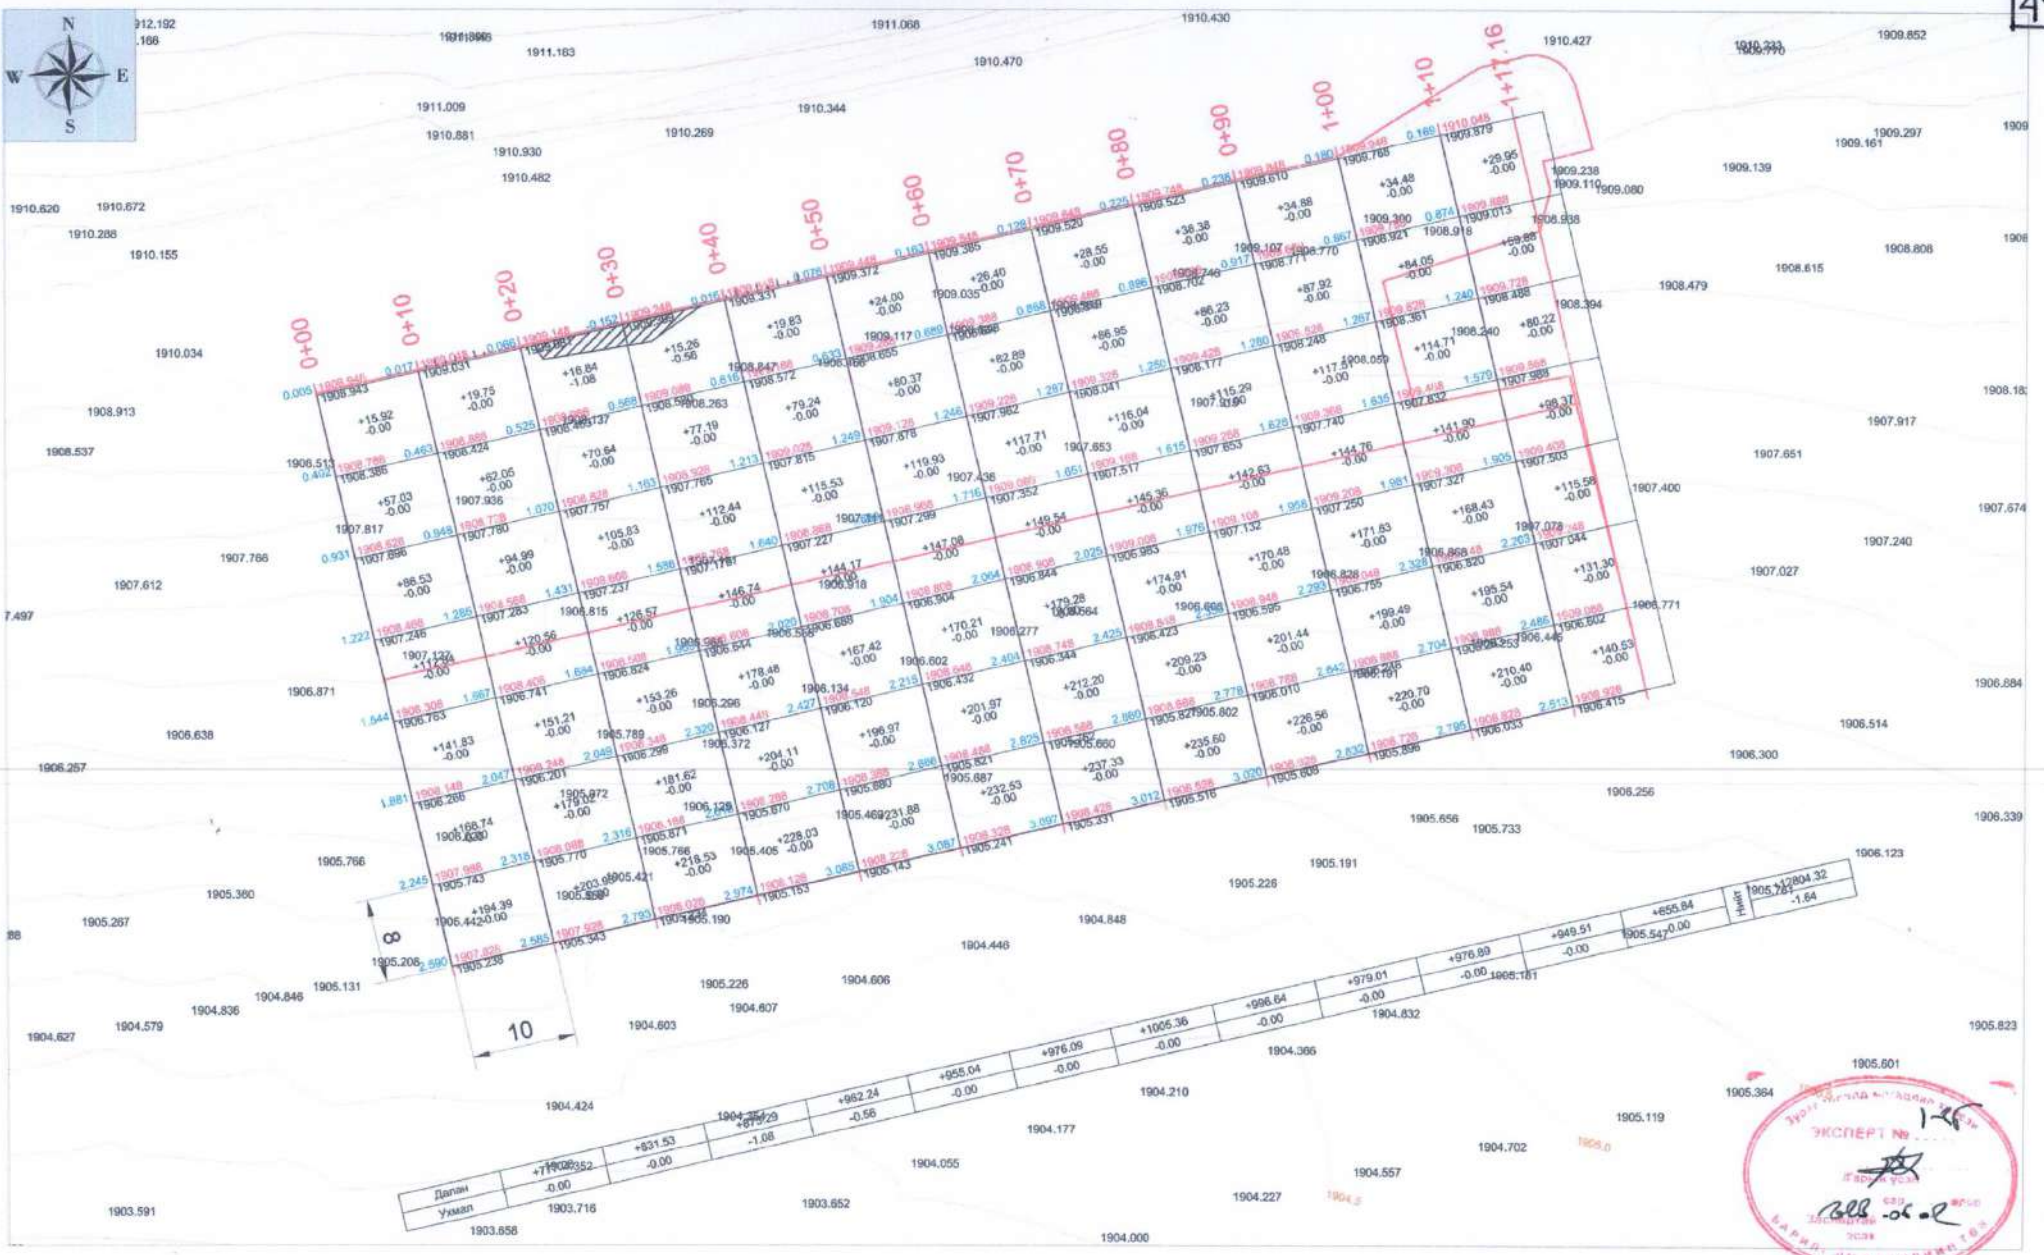


 УБ хот, СБД, 7-р хороолол, Алтайн гудамж, Хаймар оффис 407 тоот "Кадсүрвэй" ХХК	ХӨВСГӨЛ АЙМАГ, АЛАГ-ЭРДЭНЭ СУМ, 2-Р БАГ ХАТГАЛ ТОСГОН, ЖАНХАЙН ДАВААНЫ АМРАЛТЫН ТАЛБАЙН ЗУРАГ ТӨСӨЛ			БТ		
	З/Е инженер	Б.Мөнгөншагай		БОСОО ТӨЛӨВЛӨЛТ		
	Зургийн инж	Б.Энхбат				
	Гүйцэтгэсэн	Э.Ууганцэрэн		Масштаб: М1:500	үе шат	хуудас
Шалгасан	Н.Сэмжид			Шифр: КС 21/2023	А3	1
			2023/05 Сар			





-------	---------	---------	----------	----------	---

ГАЗАР ШОРООНЫ АЖЛЫН
ТОО ХЭМЖЭЭ

ПК+	Зай, м	Ажлын өндөр, м	Далан, м ²	Ухмал, м ²	Хөрс хуулалт, м ³
0+00.000		1.372			
0+10.000	10.000	1.467	929.31		90.69
0+20.000	10.000	1.483	971.59		91.01
0+30.000	10.000	1.770	1046.58		91.72
0+40.000	10.000	1.863	1122.00		92.04
0+50.000	10.000	1.783	1134.34		92.07
0+60.000	10.000	1.899	1148.38		92.17
0+70.000	10.000	1.832	1169.53		91.90
0+80.000	10.000	1.791	1160.66		91.87
0+90.000	10.000	1.789	1141.65		91.80
1+00.000	10.000	1.804	1127.64		91.33
1+10.000	10.000	1.738	1096.93		90.78
1+17.160	7.160	1.676	755.71		64.79
Нийт:			12804.32	0.00	1072.17



 УБ хот, СБд, 7-р хороолол, Алтайн гудамж, Хоймор оффис 407 тоот "Кадсүрвэй" ХХК	ХӨВСГӨЛ АЙМАГ, АЛАГ-ЭРДЭНЭ СУМ, 2-Р БАГ ХАТ "АЛ ТОСГОН, ЖАНХАЙН ДАВААНЫ АМРАЛТЫН ТАЛБАЙН ЗУРАГ ТӨСӨЛ"			ГШАТХ		
	З/Е инженер	Б.Мөнгөншагай		ГАЗАР ШОРООНЫ АЖЛЫН ТОО ХЭМЖЭЭ		
	Зургийн инж	Б.Энхбат				
	Гүйцэтгэсэн	Э.Ууганцэрэн		Масштаб: -	үе шат	хуудас
Шалгасан	Н.Сэмжид		А3	1	1	
Шифр: КС 21/2023			2023/05 Сар			

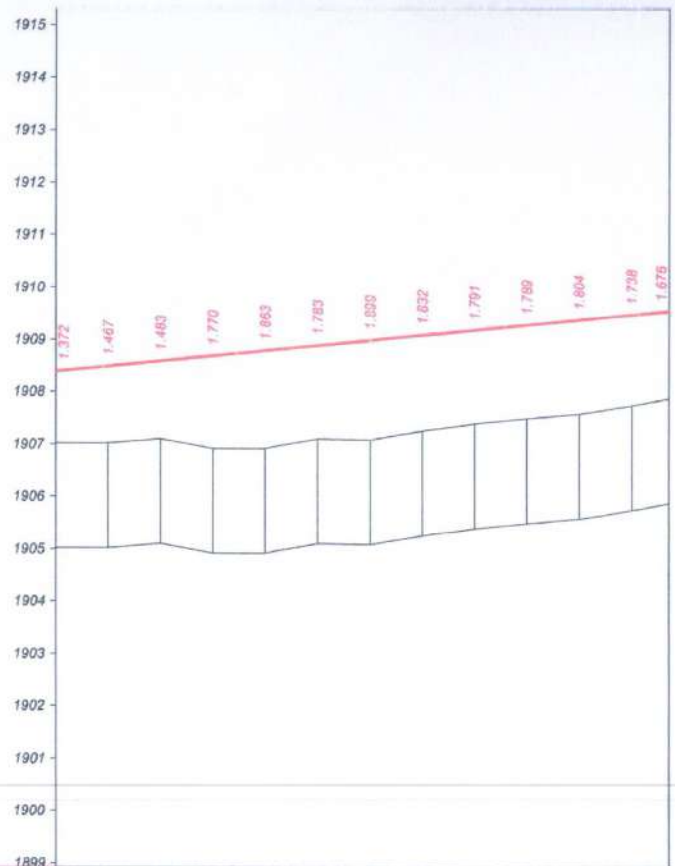

М 1:1000 - хэтгээ
 М 1:100 - босоо
 М 1:100 - хөрсний босоо*


Төслийн өвчлөл	Хуудалтын төрөл	
	Налуу, %, босоо эргэлт, м	10
	Тэнгэлийн түвшин, м	1906.390 1906.490 1908.590 1908.690 1908.790 1908.890 1908.990 1908.090 1908.190 1909.290 1909.390 1908.490 1909.581
Бойлж өвчлөл	Газрын түвшин, м	1907.018 1907.023 1907.107 1906.920 1906.927 1907.107 1907.081 1907.268 1907.399 1907.501 1907.586 1907.752 1907.885
	Пикетаж, м	00.000 10.000 20.000 30.000 40.000 50.000 60.000 70.000 80.000 90.000 00.000 10.000 17.160
Пикет Планы элементүүд Километрийн зайлт		L - 117.2 A - 76°51'18"

 УБ хот, СБД 9-р хороо, Алтайн гудамж, Хоймор оффис 407 тоот "Кадсүрвэй" ХХК	ХӨВСГӨЛ АЙМАГ, АЛАГ-ЭРДЭНЭ СУМ, 2-Р БАГ ХАТГАЛ ТОСГОН, ЖАНХАЙН ДАВААНЫ АМРАЛТЫН ТАЛБАЙН ЗУРАГ ТӨСӨЛ			ДО		
	Зургийн Е/ж.к.	Б.Мөнгөншэ гай		Масштаб: 1:1000		
	Зургийн инж.	Б.Энхбат		Уе шат	Хуудас	Бүх. Хууд
	Гүйцэтгэсэн	А.Жигжид		А3	1	1
Шалгасан	Б.Мөнгөншэ гай		ДАГУУ ОГТЛОЛ			
Шифр: КС 21/2023			2023/05 Сар			

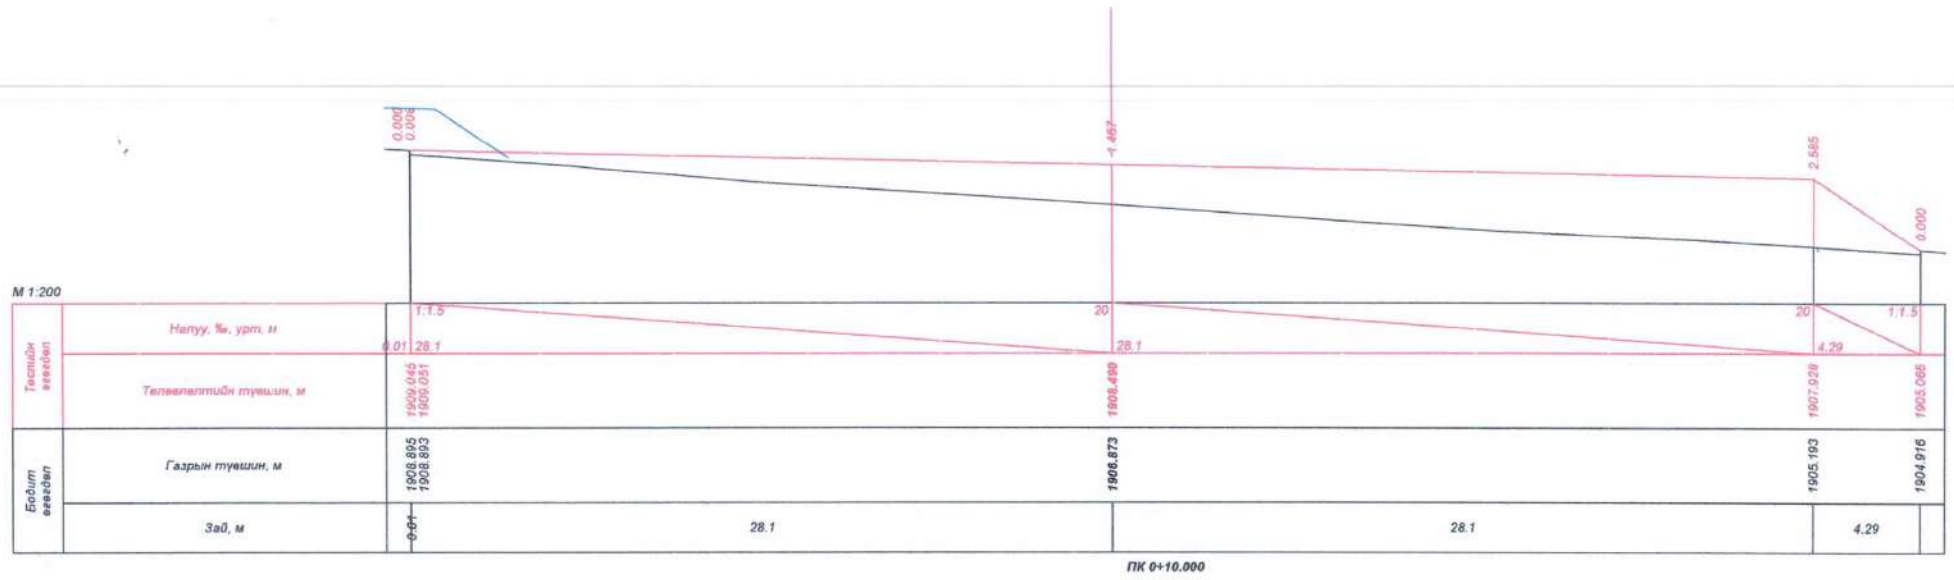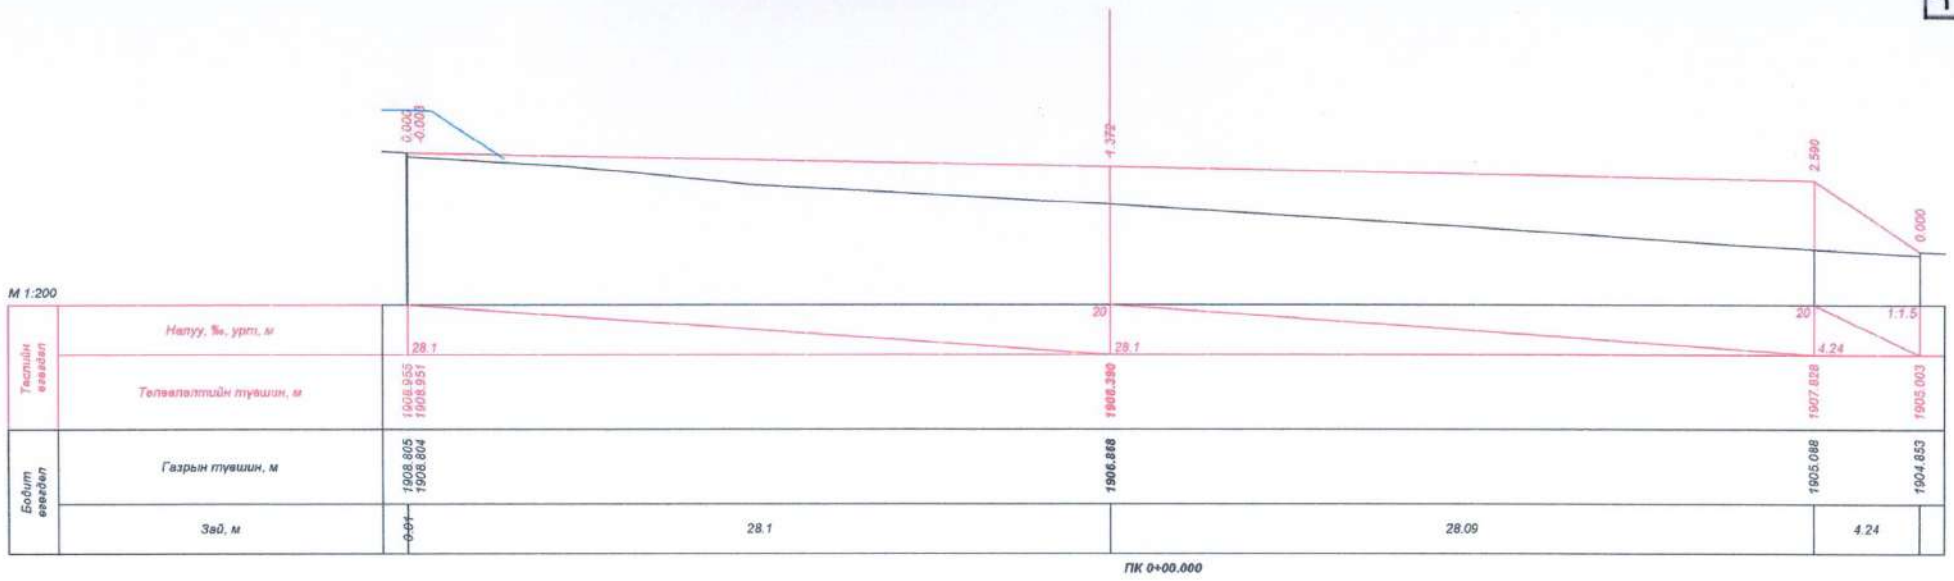


 УБ хот, СБД 9-р хороо, Алтайн гудамж, Хоймор оффис 407 тоот "Кадсүрэй" ХХК	ХӨВСГӨЛ АЙМАГ, АЛАГ-ЭРДЭНЭ СУМ, 2-Р БАГ ХАТГАЛ ТОСГОН, ЖАНХАЙН ДАВААНЫ АМРАЛТЫН ТАЛБАН ЗУРАГ ТӨСӨЛ		ХО	
	Зургийн Е/инж	Б.Мөнгөншагай	ХӨНДЛӨН ОГТЛОЛ	
	Зургийн инж	Б.Энхбат		
	Гүйцэтгэсэн	А.Жигжид	Масштаб: 1:100 Үе шат Хуудас Бүх. Хууд	
Шалгасан	Б.Мөнгөншагай	Шифр: КС 21/2023		АЗ 1 7 2023/05 Сар

М 1:200

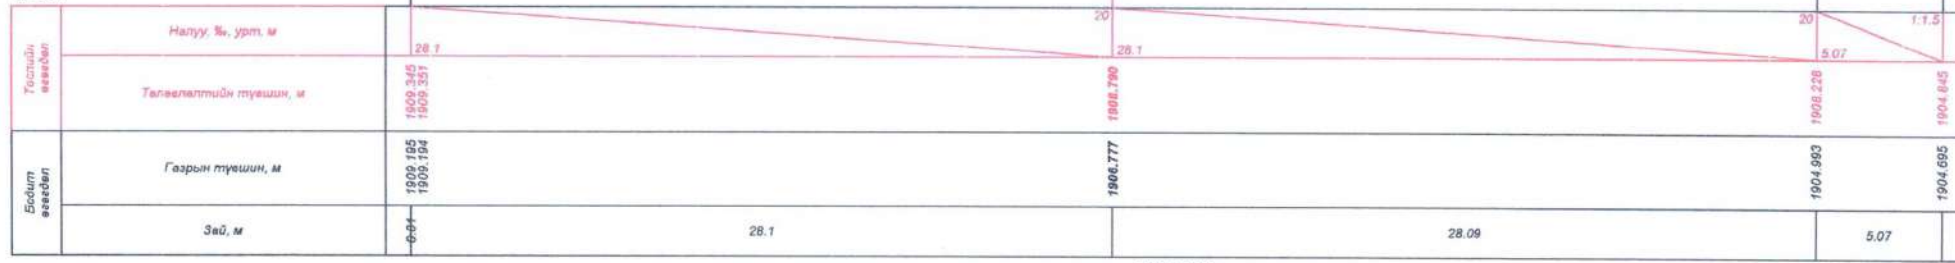
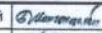





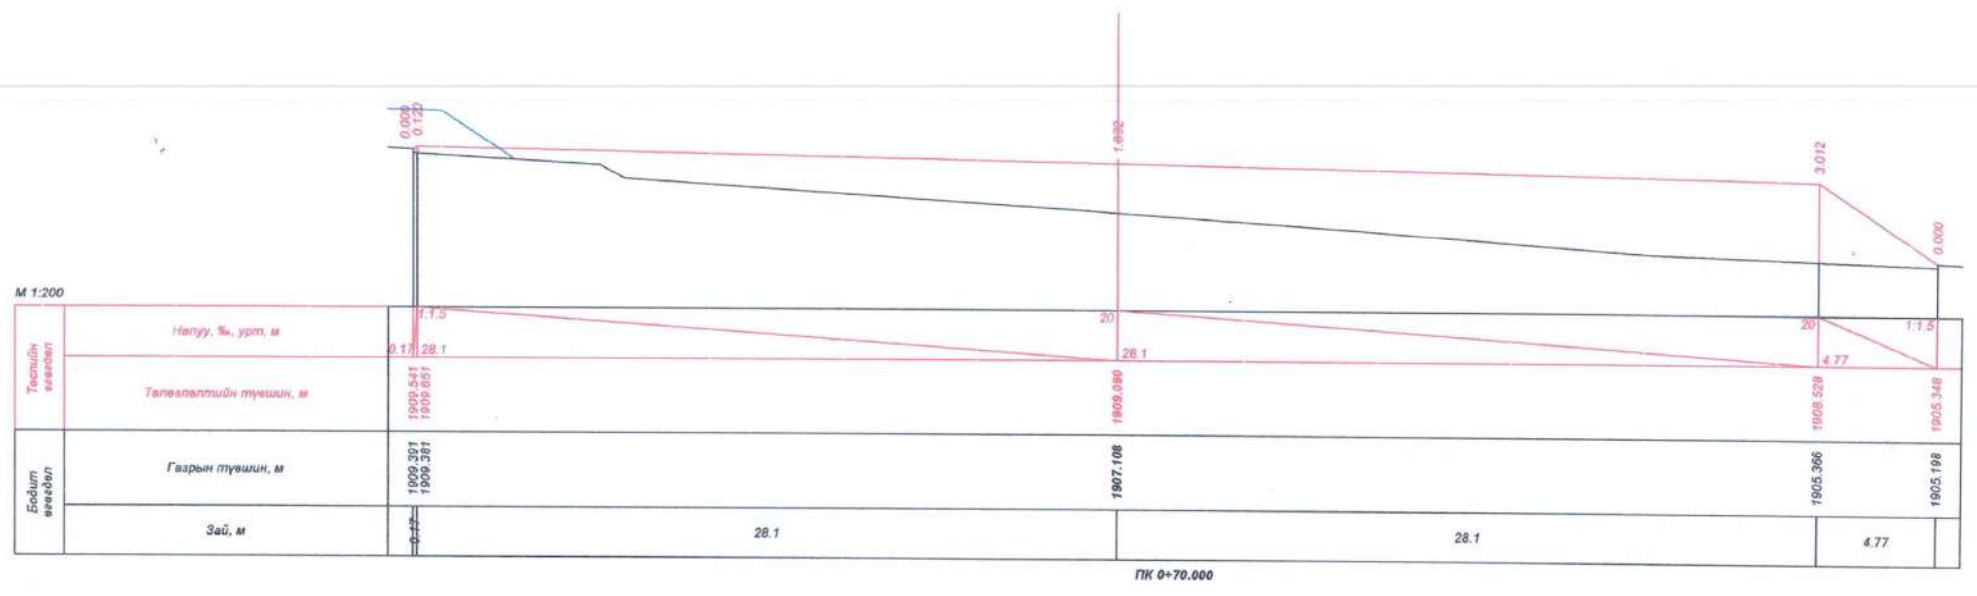
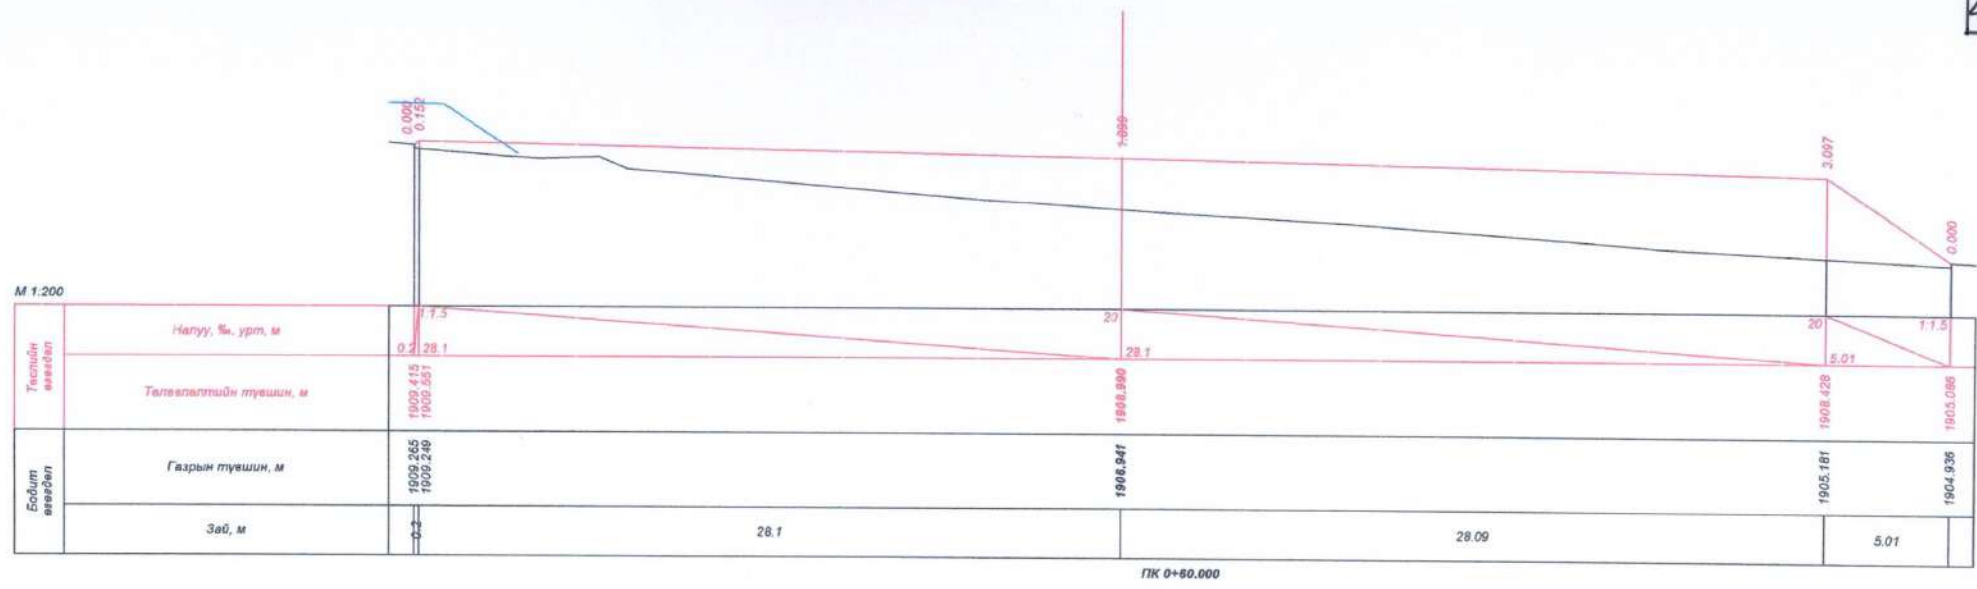
ПК 0+40.000

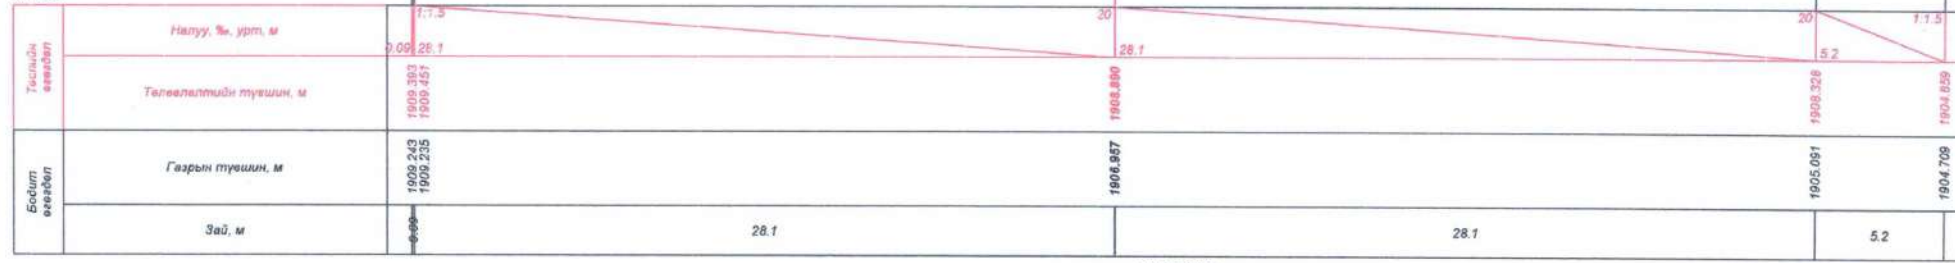М 1:200








ПК 0+50.000

 УБ хот, СБД 9-р хороо, Алтайн гудамж, Хоймор оффис 407 тоот "Кадсүрвэй" ХХК	ХӨВСГӨЛ АЙМАГ, АЛАГ-ЭРДЭНЗ СУМ, 2-Р БАГ ХАТГАЛ ТОСГОН, ЖАНХАЙН ДАВААНЫ АМРАЛТЫН ТАЛБАН ЗУРАГ ТӨСӨЛ			ХО		
	Зургийн Е/инж	Б.Мөнгөншагай		ХӨНДЛӨН ОГТЛОЛ		
	Зургийн инж	Б.Энхбат				
	Гүйцэтгэсэн	А.Жигжид		Масштаб: 1:100 Үе шат Хуудас Бүх. Хууд		
Шалгасан	Б.Мөнгөншагай		АЗ 3 7			
Шифр: КС 21/2023			2023/05 Сар			

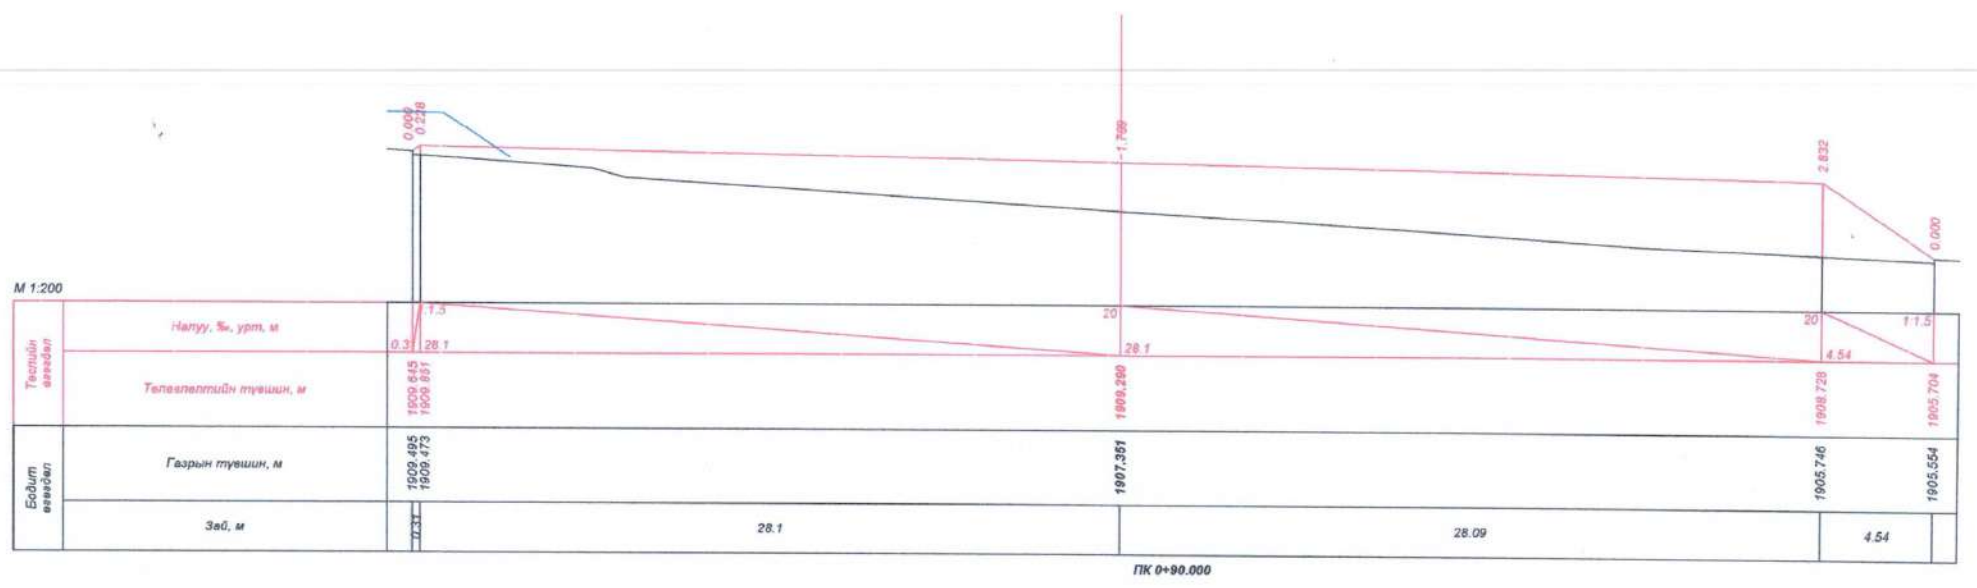


 УБ хот, СБД 9-р хороо, Алтайн гудамж, Хоймор оффис 407 тоот "Кадсүрвэй" ХХК	ХӨВСГӨЛ АЙМАГ, АЛАГ-ЭРДЭНЭ СУМ, 2-Р БАГ ХАТГАЛ ТӨСГӨН, ЖАНХАЙН ДАВААНЫ АМРАЛТЫН ТАЛБАЙН ЗУРАГ ТӨСӨЛ			ХО		
	Зургийн Е/инж Б.Мөнгөншягай Зургийн инж Б.Энхбат Гүйцэтгэсэн А.Жигжид	Шалгасан Шалгасан Б.Мөнгөншягай	Ө.Мөнхтүвшин С.Сүхбаатар С.Сүхбаатар	ХӨНДЛӨН ОГТЛОЛ		
Шинфр: КС 21/2023			АЗ 4 7 2023/05 Сар			




 УБ хот, СБД 9-р хороо, Алтайн гудамж, Хоймор оффис 407 тоот "Кадсүрвэй" ХХК	ХӨВСГӨЛ АЙМАГ, АЛАГ-ЭРДЭНЭ СҮМ, 2-Р БАГ ХАТГАЛ ТОСГОН, ЖАНХАЙН ДАВААНЫ АМРАЛТЫН ТАЛБАЙН ЗУРАГ ТӨСӨЛ			ХО			
	Зургийн Е/инж	Б.Мөнгөншөгай		Хөндлөн огтлол Шифр: КС 21/2023			
	Зургийн инж	Б.Энхбат					
	Гүйцэтгэсэн	А.Жигжид					
	Шалгасан	Б.Мөнгөншөгай		Мөсшлэб: 1:100	Үе шат	Хуудас	Бүх. Хууд
				А3	5	7	2023/05 Сар

М 1:200

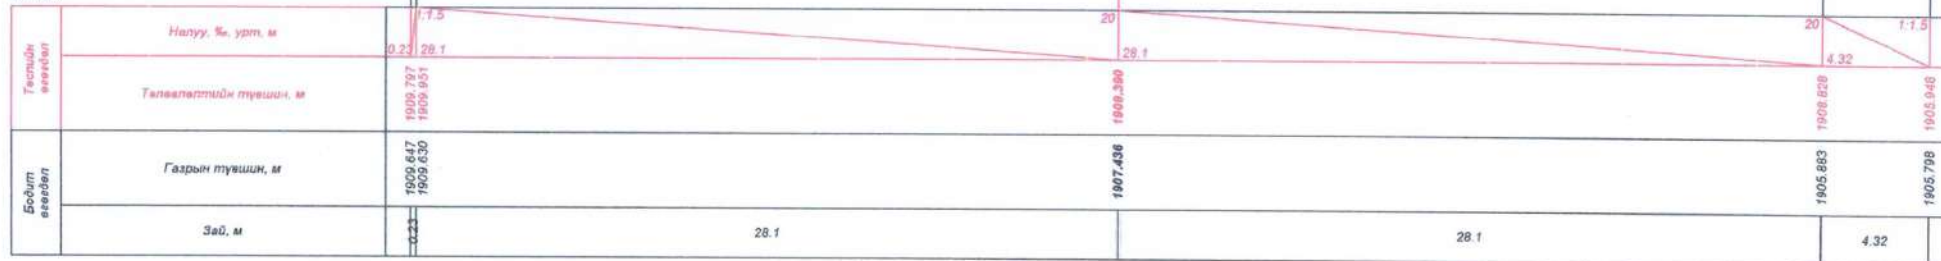




ПК 1+00.000

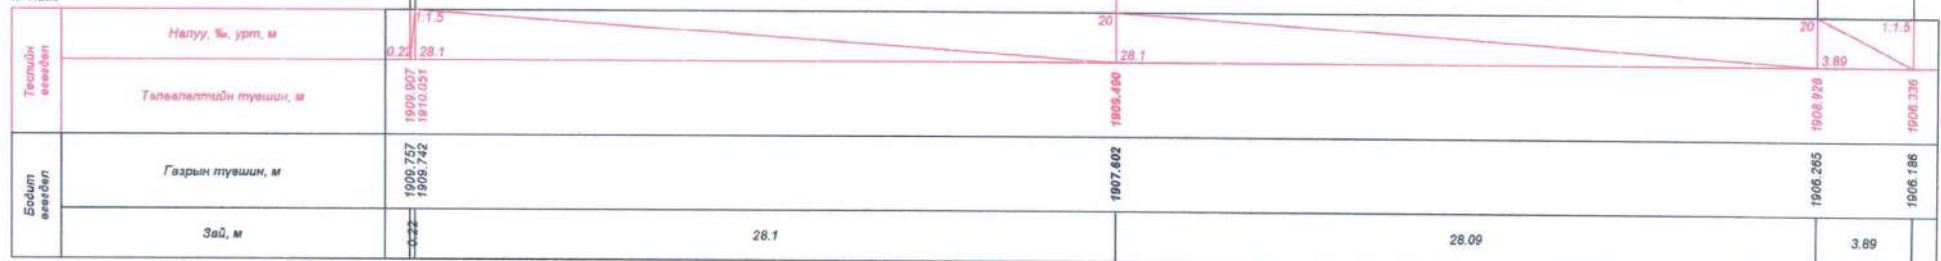М 1:200



ПК 1+10.000

 УБ хот, СБД 9-р хороо, Алтайн гудамж, Хоймор оффис 407 тоот "Кадсүрвэй" ХХК	ХӨВСГӨЛ АЙМАГ, АЛАГ-ЭРДЭНЭ СУМ, 2-Р БАГ ХАТГАЛ ТӨСГӨН, ЖАНХАЙН ДАВААНЫ АМРАЛТЫН ТАЛБАЙН ЗУРАГ ТӨСӨЛ			ХО			
	Зургийн Е/инж Зургийн инж Гүйцэтгэсэн	Б.Мөнгөншагай Б.Энхбат А.Жигжид	  	ХӨНДЛӨН ОГТЛОЛ	Масштаб: 1:100	Үе шат АЗ	Хуудас 6
Шалгасан	Б.Мөнгөншагай		Шифр: КС 21/2023	2023/05 Сар			

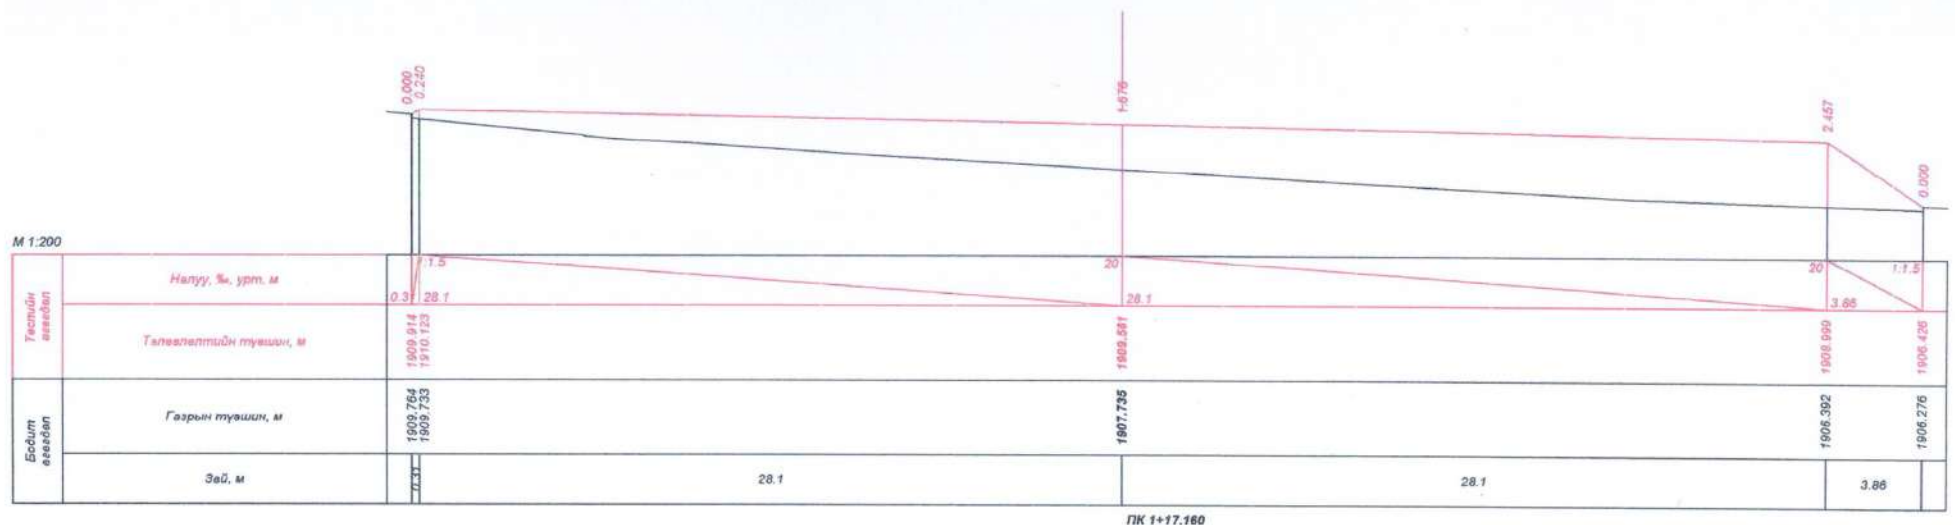

М 1:200

Төслийн өгөгдөл	Налуу, %, урт, м	0.3	28.1	20	20	1.1.5
Бодуу өгөгдөл	Газрын тусвиш, м	1909.764 1909.733	1907.735	1906.392	1906.276	
	Эвй, м	0.3	28.1	28.1	3.86	

ПК 1+17.160

 УБ хот, СБД 8-р хороо, Алтайн гудамж, Хоймор оффис 407 тоот "Кадсүрвэй" ХХК	ХӨВСГӨЛ АЙМАГ, АЛАГ-ЭРДЭНЭ СУМ, 2-Р БАГ ХАТГАЛ ТОСГОН, ЖАНХАЙН ДАВААНЫ АМРАЛТЫН ТАЛБАЙН ЗУРАГ ТӨСӨЛ			ХО	
	Зургийн Е/инж	Б.Мөнгөншагай		ХӨНДЛӨН ОГТЛОЛ	
	Зургийн инж	Б.Энхбат			
	Гүйцэтгэсэн	А.Жигжид			
Шалгасан	Б.Мөнгөншагай		Шифр: КС 21/2023	Масштаб: 1:100	Үе шат
				Хуудас	Бүх. Хууд
				А3	7
					7
				2023/05 Сар	