


БАРИЛГЫН ЗУРАГ ТӨСЛИЙН ҮЙЛС ТУГДАМ ХХК.

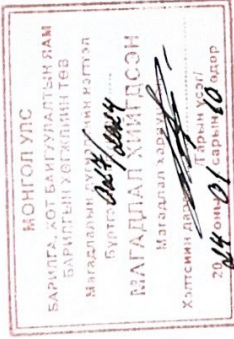

ЕГ шифр: ҮЙТ-15/2023

СОНГИНОХАЙРХАН ДҮҮРГИЙН 23 ДУГААР ХОРООНЫ ХОРОО, ӨРХИЙН ЭРҮҮЛ МЭНДИЙН ЦОГЦОЛБОР БАРИЛГЫН ГАДНА ФАСАДНЫ ЗАСВАРЫН ЗУРАГ

(Ажлын зураг)

ЗӨВШИЛЦСӨН

Албан тушаал		Боловсруулсан	
Албан тушаал	СОНГИНОХАЙРХАН ДҮҮРГИЙН ЗАСАГ ДАРГЫН ТАМГЫН ГАЗРЫН ДАРГА	Нэр	Д.ТӨМӨРБААТАР
Гарын үсэг		Гарын үсэг	
Нэр	Д.ТӨМӨРБААТАР	Нэр	Б.СУМЬЯАБАЗАР
Албан тушаал	СОНГИНОХАЙРХАН ДҮҮРГИЙН ЗАСАГ ДАРГЫН ТАМГЫН ГАЗРЫН ДАРГА	Албан тушаал	СХД-н АХ АХЗЙН ТАСГИЙН ДАРГА
Гарын үсэг		Гарын үсэг	
Нэр	Б.СУМЬЯАБАЗАР	Нэр	ПОЛГОНХҮҮ
Албан тушаал	СОНГИНОХАЙРХАН ДҮҮРГИЙН ЗАСАГ ДАРГЫН ТАМГЫН ГАЗРЫН ДАРГА	Албан тушаал	"ҮЙЛС ТУГДАМ" ХХК-ИЙН ЗАХИРАЛ
Гарын үсэг		Гарын үсэг	
Нэр	ПОЛГОНХҮҮ	Нэр	ПОЛГОНХҮҮ

УЛААНБААТАР ХОТ
2023 он

1 2 3 4 5 6 7 8

A

B

C

D

E

F

1 2 3 4 5 6 7 8 АЗ

ЕГ ШИФР: ҮЙТ-15/2023

УЛААНБААТАР ХОТ, СОНГИНОХАЙРХАН ДҮҮРЭГ

СОНГИНОХАЙРХАН ДҮҮРГИЙН 23 ДУГААР ХОРООНЫ ХОРОО, ӨРХИЙН ЭРҮҮЛ МЭНДИЙН ЦОГЦОЛБОР БАРИЛГЫН ГАДНА ФАСАДНЫ ЗАСВАРЫН ЗУРАГ

/Ажлын зураг/

БАРИЛГА АРХИТЕКТУРЫН ХЭСЭГ - БА

БОЛОВСРУУЛСАН:

Захирагч:

Архитектор:

. П. Отгонхүү


. Б. Адъяасүрэн



Улаанбаатар хот
2023 ОН

Ажлын зургийн үндсэн дүрлийн жагсаалт	
Д/Д	Зургийн нэрс
	БА-Барилга архитектур
1	Нүүр хүүдэс
2	Зургийн жагсаалт, Тайлбар бичиг
3	Одоо байгаа байдал
4	Одоо байгаа байдал
5	Нүүр мал Х1-Х4 тэнхлэг дагуух
6	Нүүр мал Х4-Х1 тэнхлэг дагуух
7	Нүүр мал У1-У3 тэнхлэг дагуух
8	Нүүр мал У3-У1 тэнхлэг дагуух
9	Барилгын хаявчийн байгуулалт
10	Дээврийн байгуулалт
11	Харагдах байдал
12	Харагдах байдал
13	Харагдах байдал

ЗАСВАРЫН СХЕМ

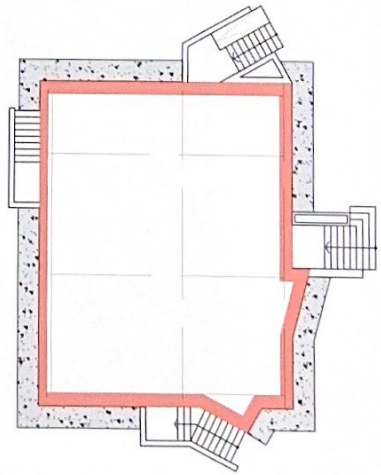

ТАЙЛБАР БИЧИГ

БРӨНХИЙ ЗҮЙЛ

- Дүргийн Засаг даргын 2020-2024 оны үйл ажиллагааны хөтөлбөр
- Дүргийн засаг даргын 2022 оны арга чиглэлийн төлөвлөгөө
- Дүргийн Иргэдийн Төлөөлөгчдийн Хурлын 2021 оны 7/03 дугаар тогтоол
- Санхүүжилтийн дүргийн Засаг даргын Тамгын газрын баргын А-58 дугаар ширээл үндэслэн

Улаанбаатар хот, Сонгодогчдын дүүргийн Засаг даргын Тамгын газрын баргын А-58 дугаар ширээл үндэслэн төслийн "Уулс Түрдэн" ХХК-д 2023 оны 12 дугаар сард боловсруулав

Уг барилгын засварын зургийг одоо мөрдөгдөж буй норм дүрчийн дагуу, өмнөх ажиллагааны төлөвлөгөөний дагуу, 2023 оны 11-р сарын 12-ны өдөр төслийн талбай дээр өмч хэмжээний хийн овоо байгаа нөхцөл байдалтай төслийн үндсэн дээр зураг төслийг боловсруулав

БАРИЛГЫН ХИЙЦ Барилгын үндсэн хийц нь төмөр бетон цусрагч, сүржмэл, төмөр бетон хөдсөн дугуйлттай, 360мм-ийн блокон өргө хөндлөг, угсармал хөндлөсөн кержээн хийцтэй хийцтэй нийлсэн үйлчилгээний зориулалттай барилга юм

ОДОО БАЙГАА БАЙДАЛ Ашиглалтын өндөр гадна фэсэд эзлэхдэг энцүлс шаардлагага хялгарч нүүдсэн, уг зайлуулах хоолой бөглөрч газарсан, гадна дахиаа газар нүүдсэн тул цаашад засварлаж шилжүүлж хийн шаардлагатай байна

ХИЙЦЭХ ЗАСВАР Засварлагчийн хүсэлтээр гадна фэсэдгэй зургаар шилжээр 1 үе хар замаас хийж зүүгүрээж язшигшилгүй дараа дүрдэн өнгийг хөд дээгүүр салч чөмөр энцүлс бүрдэг хийж уг зайлуулах хоолойг шилжээр цэвэрлэж, гөвөмөр 6,6мм цутмаг хийж Барилгын төлрөөс хаявч бөмөнг М50 маркийн бөмөрсөр хийж. Дээрээр гэрэг шатны хүүсчн бүрдээг өргөлгөсн дараа зориулалтын төмөрчн бүрдээр буйна.

ФАСАД Овоо байгаа 388,7м² фэсэдн энцүлс /гайна дахиаа орсон/ бүрэн дүргэсн дараа 1 үе хар замаас хийж зүүгүрээж язшигшилгүй дараагаар өнгийг хөдн дээгүү гадна энцүлс бүрдээр буйна. БА-6-с үз

ШАВАРДАГА Дээрнч хөвөрж үнэгсэн 105м² /гайна дахиаа орсон/ талбайг нөхөж шаардлагага гэрэгч. Зэслын ажыг хийж зүүгүрээгээ /БНБД-31-10-05/-а барилгаж чөмөрлөх хийж зүүгүрээгээ Засварчн ажлын хийж зүүгүрээгээ БНБД 12-04-06, БНБД 12-03-04-н дагуу агууруу ажиллагааны мөрч дүрчээг чөд мөрдөн

УС ЗАЙЛУУЛАХ ХООЛГОЙ Овоо байгаа хоолой бөглөрч хасарч нүүдсэн тул бүрэлж шилжээр хийж Цэвэрлэж гөвөмөрчн 6,6мм цутмаг хийж.


ХАРАВЧ БЕТОН Барилгын төлрөөс хаявч бөмөнг М50 маркийн бөмөрсөр 1м үлн өргөмтэй стандарт гөрчмн дээгүү хийж зүүгүрээгээ. БА-8-с үз.

Хич-Засварчн ажлын өндөр зориулалтын хийцэл хийгээгээл зөхчн



		ЗЭРГИЙН ЖАГСААЛТ, ТАЙЛБАР БИЧИГ	
		Архитектор: Б.А. Ариунтөв	Үе шал: АЗ зураг
Гүйцэтгэгч: Б.А. Ариунтөв		Мөхөөгч: М.Н. М. 100	Огноо: 2023.11
Шалгах өмгөргч: О.О. Оюунтөв		ҮЙТ-15/2023	Хуудас: 16
"УИЛС ТҮГ ДАМ" ХХК		ИТ шалар	Зурвалж дугаар: БА-1
2021-2024		2023.11.15	2023/12/09

ОДОО БАЙГАА БАЙДАЛ

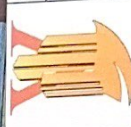

СОНГИНОХИРХАН Дүүргийн 30 дугаар хорооны хороо, бүрхэм зүүлү мээнийн цогцолбор барилгын ГАНА, ФАСАДНЫ ЗАСВАРЫН ЗЭРГЭГ


ОДОО БАЙГАА БАЙДАЛ

Архитектор	Э. Амарсүрэн	ЭГ Шөвр	М1100	Үе ээлж	А3 Эргэлт
Гүйцэтгэсэн	Б. Амарсүрэн	ҮЙТ-15/2023	Эргэлт бүрэлд	Сонгоо	2023.11
Шалгалсан	Б. Амарсүрэн	ТГ Шөвр	БА-2	Хүүдэс	16

ТҮМЭС ТҮГЛЭГДЭГ: ХХК "ТЕНДЭР" ДЭДЭГЭЭНХҮҮ

03.04

ОДОО БАЙГАА БАЙДАЛ

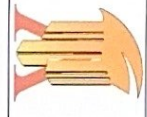


СОНГИНОХИРХАН ДУРГИЙН 30 ДЭГЭЭР ХОРООНЫ ХОРОО, ӨРХИЙН ЭРҮҮЛ ИЗДИЙН ЦОЦГОЛБОР БАРИЛГЫН
ГАДНА ФАСАДНЫ ЗАСВАРЫН ЗУРАГ

"ҮИЛС ТЭГЭДЭГ" ХХК Шалгарсан		"ОДОО БАЙГАА БАЙДАЛ"		Үе шат АЗ, зургаг
Архитектор Д. Дамсүрэн	Б. Абъявасүрэн	ЕГ шөвөр УИТ-15/2023	Мэргэжил М1100	Өмчлөгч 2023.11
Гүйцэтгэгч Д. Дамсүрэн	Б. Абъявасүрэн	ТГ шөвөр П.Омговхүү	Зургууль дугаар БА-3	Хуудас 16

НҮҮР ТАЛ Х1-Х4 ТЭНХЛЭГ ДАГУУХ М1:100



Ажлын төлө хэмжээ		
№	Шилээр хийх ажил	Хэмжих нэгж /м ² /мзэг /ш/
1	Хар замаск	388 74м ²
2	Гадна эмүүлс	388 74м ²
3	Шавардлага	105м ²
4	Ус зайлуулах хоолой	4ш
5	Хөвөгч бетон	15.60м ³
6	Төмөр шат дурдах	1ш

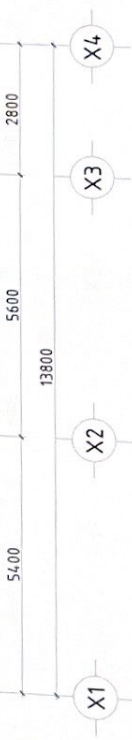

ТАНИХ ТЭМДЭГ

- 1-3-р давхрын гадна хана / СМҮК С 16 %, М 68 %, Ү 58 %, К 2 %
- 1-3-р давхрын гадна хана / СМҮК С 9 %, М 15 %, Ү 31 %, К 0 %



СОНГИНОХИРХАН ДҮҮРГИЙН 30 ДАГААР ХӨРӨӨНЫ ХӨРӨӨ ГАДНА ФАСАДНЫ ЗАХВАРЫН ЗЭРГЭ


НҮҮР ТАЛ Х1-Х4 ТЭНХЛЭГ ДАГУУХ

Архитектор	Б.А. Аюул	ЕГ Ш-фр	Масштаб	М1:100	Огноо	2023.11
Гүйцэтгэгч	О.П. Аюул	ҮИТ-15/2023	Зургийн дугаар	Хуудас: 16		
Шалгалсан	С.О. Аюул	ТГ Ш-фр	Зургийн дугаар	БА-4		

ҮЙЛС ТЫГДАМТ ХХК

Урьдчилсан гэрээний дугаар: 15/2023


НҮҮР ТАЛ Х4-Х1 ТЭНХЛЭГ ДАГУУХ М1:100

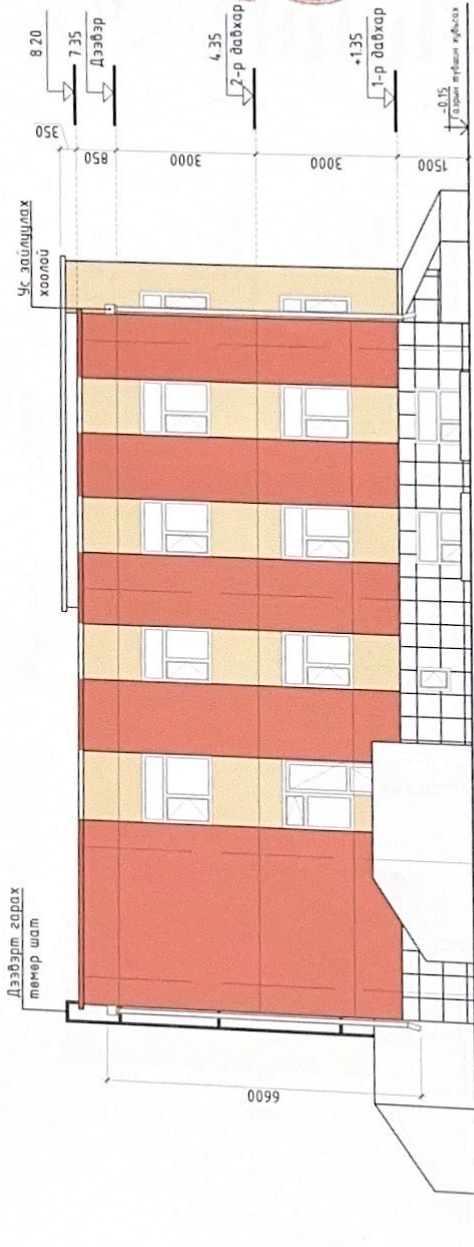

Ажлын шoo хэмжээ			Тайлбар
№	Шинээр хийх ажил	Хэмжээ /м²/м³/м/ш/	
1	Хар занас	388.74м²	Гадна фасадны 1 үе өгжүүлэх хийх
2	Гадна энцүүл	388.74м²	Тухайн үеийг бүхэл болгон барих
3	Шабарлага	105м²	Фасадны өргөлөн өргөл, бидэв, Эндэрч хийхэд хэрэгтэй гадна дахвар хэсэг барих
4	Ус зайлуулах хоолой	4ш	Цахирсан галчлан өгжөөр 6.6м цэвэрлэгч хийх
5	Хөдөөч бетон	15.60м³	Барилгын өргөлөн өргөл, төмөр шат, дэвэрлэн гарах хоолой
6	Төмөр шат дараах	1ш	Дэвэрлэн гарах хоолой өгжөөр өргөлөн өргөл, 2 үе бүр

ТАНИХ ТЭМДЭГ

- 1-3-р давхрын гадна хана / СМҮК С 16 %, М 68 %, Ү 58 %, К 2 %
- 1-3-р давхрын гадна хана / СМҮК С 9 %, М 15 %, Ү 31 %, К 0 %

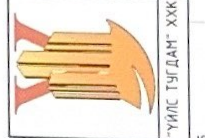


СОНГИНОХИРХАН ДҮҮРГИЙН 30 ДЭГЭЭР ХОРОДЫН ХОРОО, ӨРХИЙН ЭРҮҮЛ МЭНДИЙН ЦОЦГОЛБОР БАРМИЛАН
ГАНДА ФАСАДНЫ ЗАСВАРЫН ЗҮРЭГ

НҮҮР ТАЛ Х4-Х1 ТЭНХЛЭГ ДАГУУХ

Архитектор-ийн **Б. Арьяасүрэн** / Б. Арьяасүрэн / УИТ-15/2023 / Мессиаб / М1:100 / 2023.11 / Огноо: 2023.11 / АЗ.Зургаас
 Гууцэмгэсэн Ойгон **Б. Арьяасүрэн** / Б. Арьяасүрэн / ИТ / Шер / Зурвалж / Дугаар / Хуудас 16
 Шалгагч **Б. Арьяасүрэн** / Б. Арьяасүрэн / ИТ / Шер / Зурвалж / Дугаар / Хуудас 16

НҮҮР ТАЛ Ү1-Ү3 ТЭНХЛЭГ ДАГУУХ М1:100

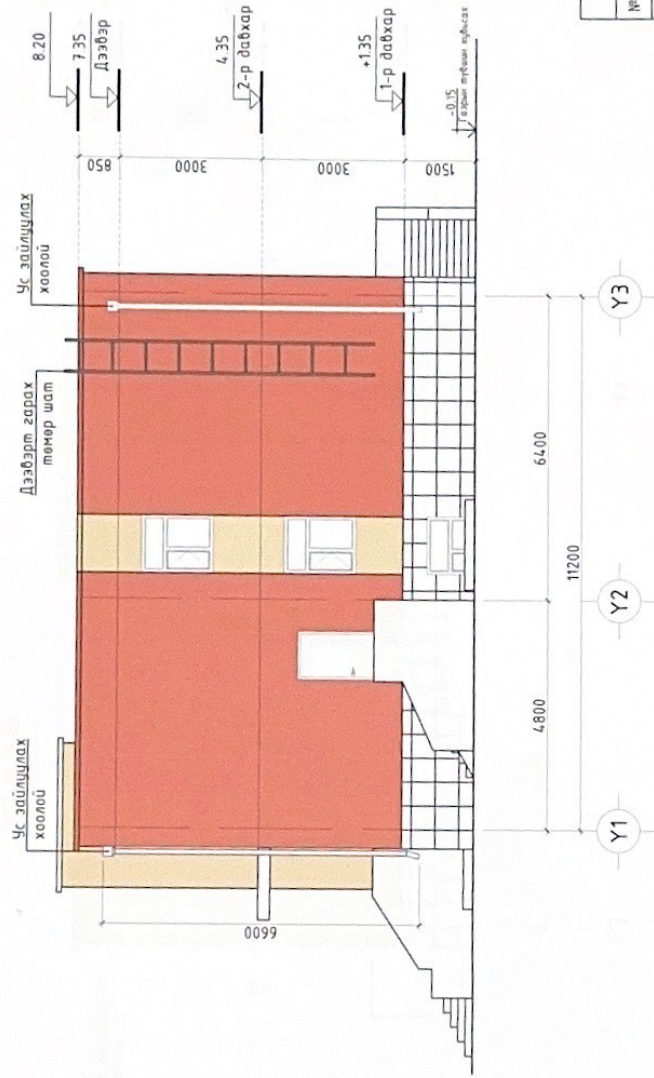

Тайлбар:


- Одоо байгаа 388,74м² фасадны эмүүль /гадна давжао орсон/ бүрэн дуулгасны дараа 1 үе хар замаас хийж зүүлгэрдэж тэгшилгээ хийж дууссаны дараагаар өнгөний кодны дагуу гадна эмүүль будааар будна.
- Засварын ажлын хийж гүйцэтгэхдээ БНӨД 12-04-06, БНӨД 12-03-04-н дагуу аюулгүй ажиллагааны норм дүрмийг чанд мөрдөнө.

Ажлын тоо хэмжээ

№	Шинээр хийх ажил	Хэмжээ /м ² /	Хэмжих /м ² /	Тайлбар
1	Хар замаас	388,74м ²		Гадна фасынд 1 үе өлгөсгөл хийж
2	Гадна эмүүль	388,74м ²		Тэгшилгээ хийж өлгөсгөл хийж, фасыг дахин өнгөний кодны дагуу будаагаар хийж дахин өнгөний кодны дагуу будаагаар
3	Шавардлага	105м ²		Цахирсан төмөр шатны төмөр шатны дагуу будаагаар
4	Ус зайлуулах хоолой		4ш	Барилгын төмөр шатны төмөр шатны дагуу будаагаар
5	Хаварч-бетон	15,60м ³		Дэвсгэлт гарах төмөр шатны дагуу будаагаар
6	Төмөр шат будаах		1ш	Дэвсгэлт гарах төмөр шатны дагуу будаагаар

ТАНИХ ТЭМДЭГ

- 1-3-р давхрын гадна хана / СМҮК С 16 %, М 68 %, Ү 58 %, К 2 %
- 1-3-р давхрын гадна хана / СМҮК С 9 %, М 15 %, Ү 31 %, К 0 %

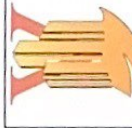

МОНГОЛ УЛС
Архитектур, зураг, зураглалын үйлчилгээний хэлтэс
Гууц, тэмдэгт, зураг, зураглалын үйлчилгээний хэлтэс
Шалсанч /ХХК/

УИТ-15/2023
УИТ-15/2023
11 шөр

МОНГОЛ УЛС
Архитектур, зураг, зураглалын үйлчилгээний хэлтэс
Гууц, тэмдэгт, зураг, зураглалын үйлчилгээний хэлтэс
Шалсанч /ХХК/

НҮҮР ТАЛ Ү1-Ү3 ТЭНХЛЭГ ДАГУУХ

Үе шөл	Аз. үнэг
Мессеж	2023.11
М1:100	Хуудас 16
БА-5	


СОНГИНОХИРХАН ДУУРГИЙН 30 ДУГААР ХОРООНЫ ХОРОО, ВРХИЙН ЭРҮҮЛ НЭЭДИЙН ЦОГЦОЛБОР БАРИЛГАН ТАДНА ФАСАДЫН ЗАСВАРЫН ЗУРАГ

НҮҮР ТАЛ ҮЗ-Ү1 ТЭНХЛЭГ ДАГУУХ М1:100



Тайлбар:

- 0800 байгаа 388,74м² фасадыг эмүлс /гадна давжао орсон/ бүрэн дуулгасны дараа 1 үе хар замаск хийж зүүлгэрдэж тэгшилгээ хийж дүүссаны дараагаар өнгөний кодны дагуу гадна эмүлс будаагар будна.
- Засварын ажлын хийж гүйцэтгэхдээ БНБД 12-04-06, БНБД 12-03-04-н дагуу ажилгүй ажиллагааны норм дүрмийг чанд мөрдөнө.

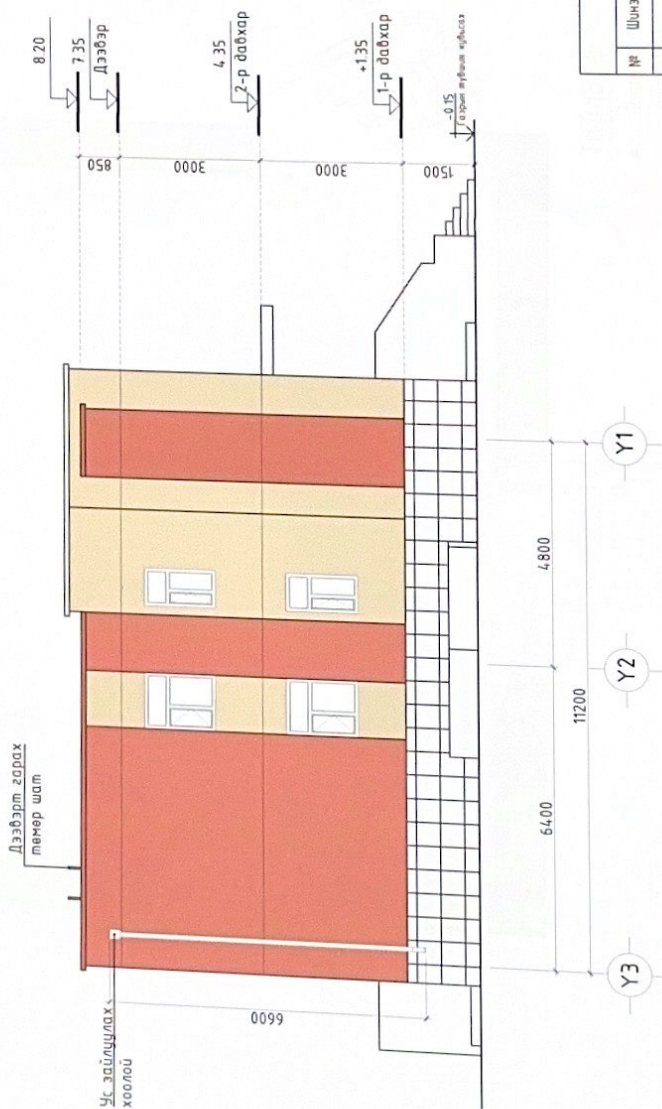


ТАНИХ ТЭМДЭГ

- 1-3-р давхрын гадна хана / СМҮК С 16 %, М 68 %, Ү 58 %, К 2 %
- 1-3-р давхрын гадна хана / СМҮК С 9 %, М 15 %, Ү 31 %, К 0 %

Ажлын 0800 хэмжээ

№	Шинээр хийх ажил	Хэмжих нэгж /м ² /нэгж /ш/	Хэмжих нэгж /м ² /нэгж /ш/	Тайлбар
1	Хар замаск	388.74м ²		Гадна фасаданд 1 үе тэгшилгээ хийж.
2	Гадна эмүлс	388.74м ²		Тэгшилгээ хийж өнгөний кодны дагуу будаагар будна.
3	Шавардлага	105м ²		Зөвхөн хайрхан хэсэг, гадна давжао хэсэг шавардана.
4	Ус зайлуулах хоолой		4ш	Цагаарсан гадна төмөр шат бэлч цэвэрлэх хоолой.
5	Харван бетон	15.60м ³		Борилгыг төгссөн хайрхан доторх харван бетон хийж.
6	Төмөр шат дутах		1ш	Дээрт гарах төмөр шатыг гадна фасаданд дагуу 1 үе будна.

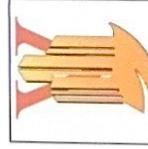

СОНГИНОХИРХАН ДҮҮРГИЙН 30 ДУГААР ХОРООНЫ ХОРОО, ӨРХИЙН ЗРҮҮЛ МЭНДИЙН ЦОГЦЛОЛБОР БАРИЛГЫН ГАДНА ФАСАДНЫ ЗАСВАРЫН ЗЭРГЭЛ

НҮҮР ТАЛ ҮЗ-Ү1 ТЭНХЛЭГ ДАГУУХ

Архитектор: *Б.Ариун*
 Гүйцэтгэсэн: *Б.Ариун*
 Шалгалсан: *М.Эрдэнэ*

БХД-яас сүрэн
 БАД-яас сүрэн
 ИТ-шаар
 ИТЭГ-Орлонхүү


ҮЙЛС ТЫГДАМ ХХК 021-2024

Үе шат: АЗ, урьд
 Огноо: 2023.11
 Хуудас: 16
 М1:100
 Дүрэм дүрээр
 БА-7

2023/11/27

A B C D E F A2 8 A3

БАРИЛГЫН ХАЯВЧИЙН БАЙГУУЛАЛТ М1:100

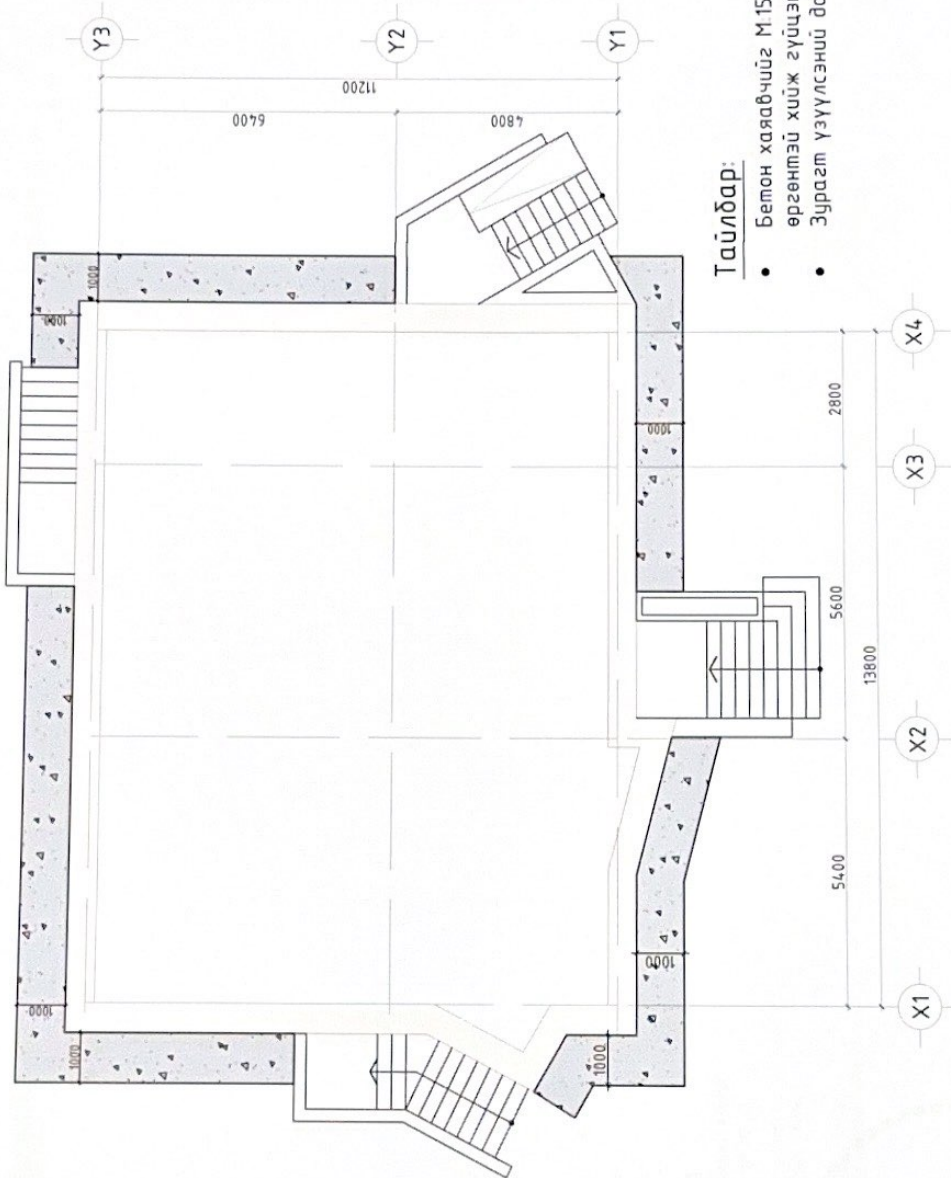


Тайлбар:

- Бетон хаявчийг М150 мардыг бетоноор 1м ийн өргөнтэй хийж гүйцэтгэнэ.
- Зурагт үзүүлсэнэй дагуу хийнэ.

ТАНИХ ГЭМДЭГ




Бетон хаявч

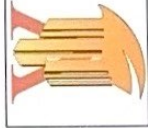


"ҮЙЛС ТҮГДАНТ" ХХХ Шалгасан
МЭРГЭЖИЙН ХИТЭГ
2021-2024

СОНГИНОХИРХАН ДҮҮРГИЙН 30 ДУГААР ХИРСДЭН ХОРЛОД БОХИМ ЗУУГА МЭНДИЙН ЦОГЦЛОБОР БАРИЛГИЙН ГАРНА АСАДЫН ЗАСВАРЫН ЗУРАГ		БАРИЛГЫН ХАЯВЧИЙН БАЙГУУЛАЛТ		Үе шөр А3 зураг
Архитектор Гүйцэтгэсэн Шалгасан	Б.А.Оршмунуу Б.А.Оршмунуу Ш.Оршмунуу	Б.А.Оршмунуу Б.А.Оршмунуу Ш.Оршмунуу	М1:100 Зургийн дүрээр БА-8	Огноо 2023.11 Хуудас 16

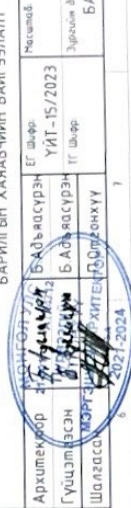

ДЭЭВРИЙН БАЙГУУЛАЛТ М1:100

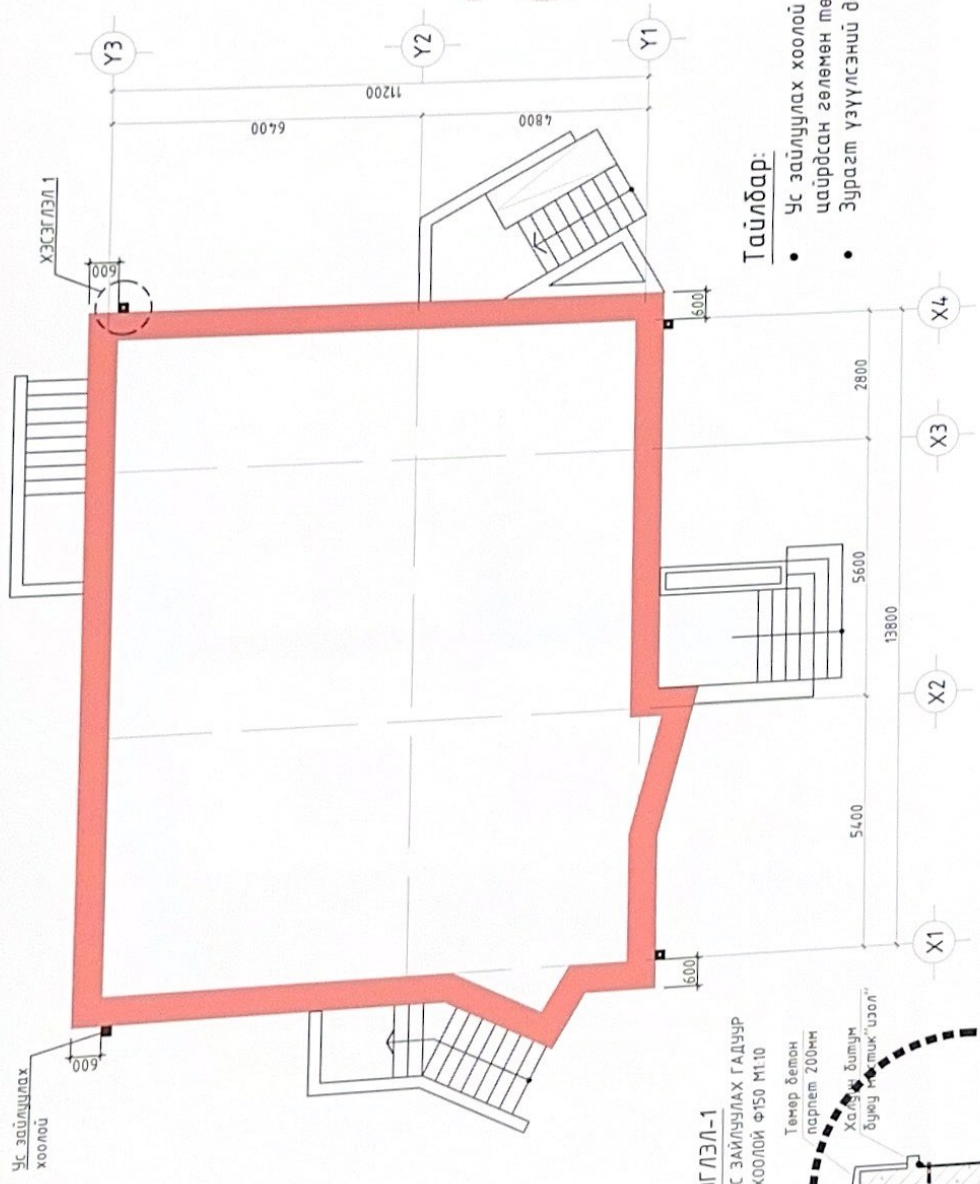


Тайлбар:

- Ус зайлуулах хоолой $\phi 150$ мм, 660м урттай цайрсан гөлөмөн төмрөөр хийж гүйцэтгэнэ.
- Зурагт үзүүлсэний дагуу тогтооно уу

ХЭСЭГЛЭЛ-1

ДЭЭВРИЙН УС ЗАЙЛУУЛАХ ГАДЦУУР БОССОО ХООЛОЙ $\phi 150$ М1:10

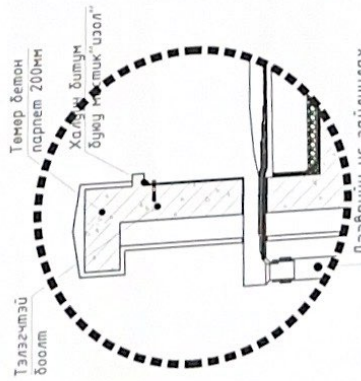

ДЭЭВРИЙН БАЙГУУЛАЛТ

СОНГИОХИРХАН ДҮҮРГИЙН 30 ДАГААР ХОРООНЫ ХӨРӨӨ, ӨРХИЙН ЭРҮҮЛ МЭНДИЙН ЦОГЦОЛБОР БАРИЛГЫН ГАДНА ФАСАДНЫ ЗАСВАРЫН ЗУРАГ		Үе шашин А3-Эгнэлт
Архитектор Э.Аюуш	Б.А.Аюуш	Масштаб М1:100
Гүйцэтгэгч С.Аюуш	Б.А.Аюуш	Зурвалж Агуулам БА-9
Түүнийг тусгалт ХХК Шаларсан	УИТ-15/2023	Хуудас: 16




ХАРАГДАХ БАЙДАЛ



 "УИЛС ТЭГДАМ" ХХК Шалгасан		Сонгогдохирхан дүүргийн 30 дугаар хорооны хэсэгд Гадна фасыг дээр засварын зурга		СОНГИНОХИРХАН ДҮҮРГИЙН 30 ДУГААР ХОРООНЫ ХЭСЭГД ГАДНА ФАСЫГ ДЭЭР ЗАСВАРЫН ЗУРАГ		2023/12/09	
Архитектор Гүйцэтгэгч Шалгасан	С.Б. Аюулбаяр С.Б. Аюулбаяр Шалгасан	УИТ-15/2023 ТГ шөрөг	М1100 БА-10	2023.11 Хугацаа: 16	АЗ Зурга	А3	



ХАРАГДАХ БАЙДАЛ

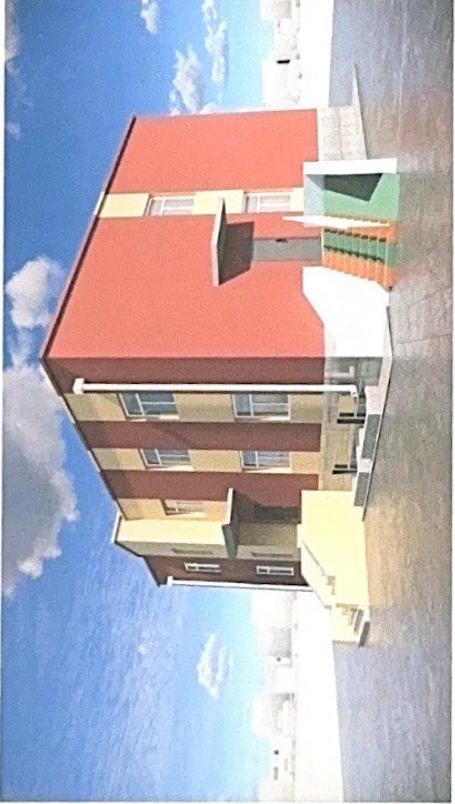

СОНГИНОМЯРХАН ДҮҮРГИЙН 30 ДУГААР ХОРООНЫ ХОРОО, ӨРХИЙН ЗРҮҮЛ МЭНДИЙН ЦОГЦОЛБОР БАРИЛГЫН
ГАДНА ФАСАДНЫ ЗАСВАРЫН ЗҮРЭГ

"ҮЙЛС ТҮГДЭМ" ХХК		ХАРАГДАХ БАЙДАЛ		Үе шөрө	АЗ Зургаа
Архитектор	<i>Б. Адыасүрэн</i>	Б. Адыасүрэн	ЕГ шөрө	Огноо	2023.11
Гүйцэтгэсэн	<i>Б. Адыасүрэн</i>	Б. Адыасүрэн	ҮЙТ-15/2023	Мэргэмжл	М1.100
Шалбарсан	<i>Шалбарсан</i>	Б. Адыасүрэн	П.Омгонхүү	Зэрэглэлээр	Хуудас 16
				БА-11	

ХАРАГДАХ БАЙДАЛ

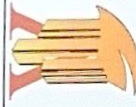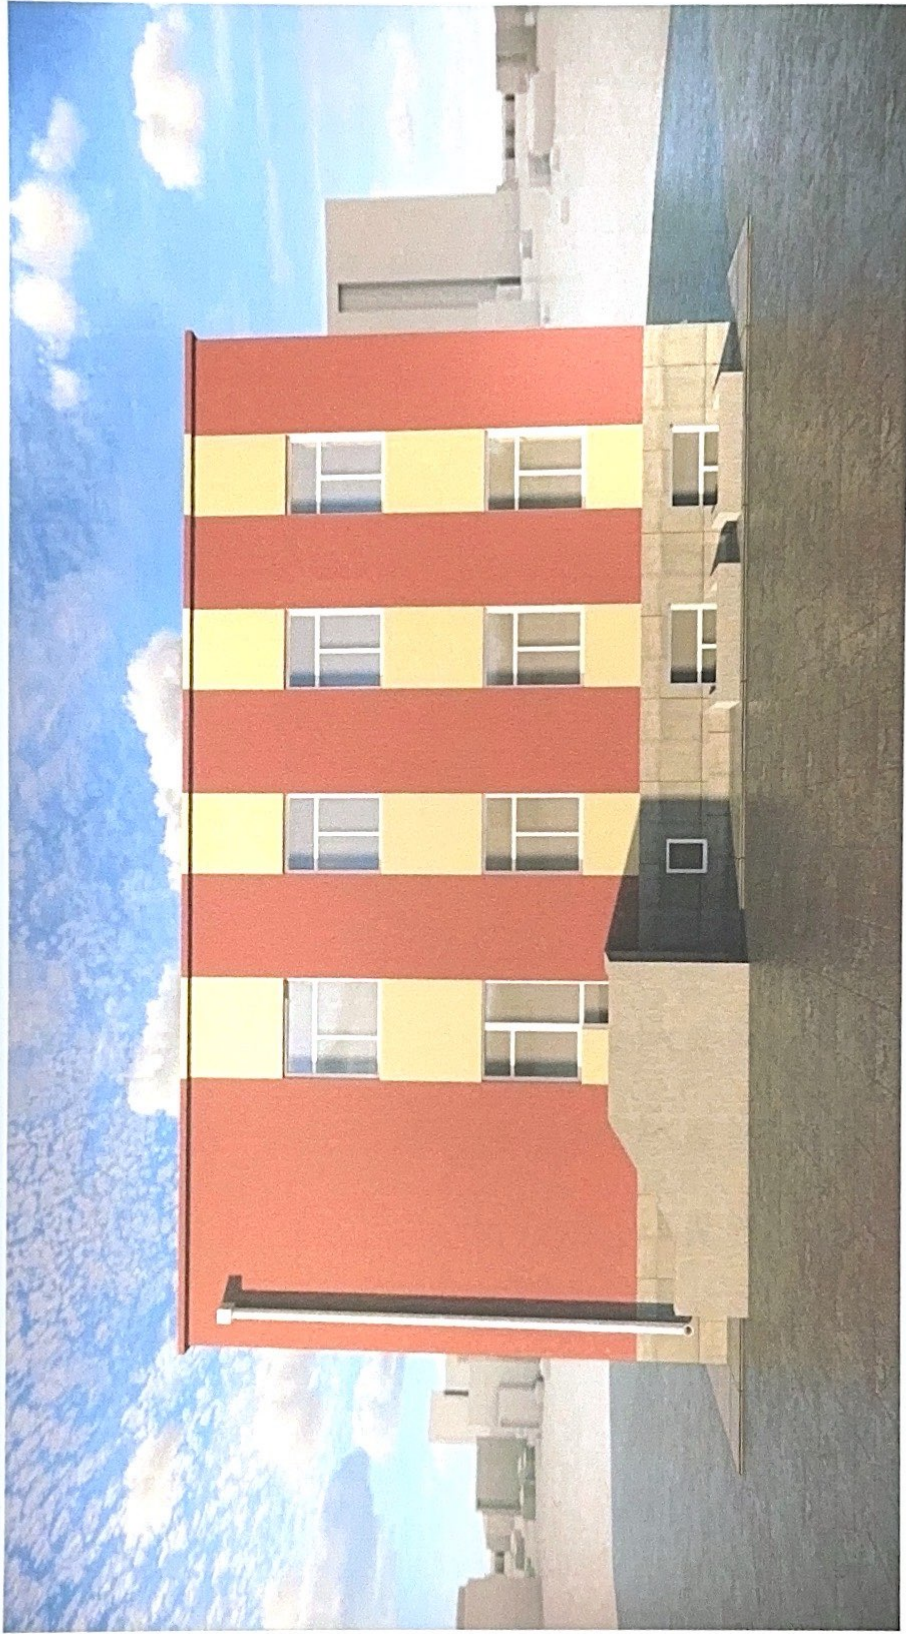

СОГИНОХИРХАН ДҮҮРГИЙН 30 ДУГААР ХОРООН ХОРОО ВРХИЙН ЗРҮҮЛ МЭНДИЙН ЦОГЦЛОСОР БАРИЛГЫН ГАДНА ФАСАДНЫ ЗАСВАРЫН ЗЪРАГ		ХАРАГДАХ БАЙДАЛ	
Архитектор	Б.Авъяасурын	ЕГ Шер	М.100
Гүйцэтгэсэн	Б.Авъяасурын	ҮЙТ-15/2023	М.100
Шалвасан	П.Омзонхүү	ТГ Шер	Зургач Агууар БА-12
"УИИС ТУГДАМ" ХХК Шалвасан		Тус шал АЗ Эхлээг	
		Огноо	2023.11
		Хуудас	16