


1	2	3	4	5	6	7	8	9	10	11	12	13	14	15	16	17
A	Д.б	Акжын зурегин үндсэн бүрлішін жасаалм	Тайлбар	ГБ-61	Басалык дээд хэсэг БДХ5	ГБ-151	Понар Пн19	ГБ-241	Дэвэршйн дамжруу Пр4	33614	ГАНГИЙН СОНГОЛТ	33614	ГӨСТ 19903-2015			
	1	Технолог	Зурегин нэр	ГБ-62	Басалык дээд хэсэг БДХ6	ГБ-152	Понар Пн21	ГБ-242	Дэвэршйн дамжруу Пр5-Пр6; Ханын дамжруу Р1-Р17	Хүн, кг	Үнбэсэл	ГӨСТ 8509-93				
	2	Ерөнхий төлбөлөө	2115.049 ТХ	ГБ-63	Басалык дээд хэсэг БДХ7	ГБ-153	Понар Пн23	ГБ-243	Ханын дамжруу Р18-Р38	24.100x7	824.6	ГӨСТ 8509-93				
	3	Барилга охинтөмөр	2115.049 БА	ГБ-64	Басалык дээд хэсэг БДХ8	ГБ-154	Понар Пн24	ГБ-244	Ханын дамжруу Р39-Р56	24.110x7	2322.5	ГӨСТ 8509-93				
	4	Барилга бүрээц	2115.049 ББ	ГБ-65	Басалык дээд хэсэг БДХ9	ГБ-155	Понар Пн25	ГБ-245	Ханын дамжруу Р57-Р74	24.125x8	742.5	ГӨСТ 8509-93				
	5	Ган бүрээц	2115.049 ГБ	ГБ-66	Басалык дээд хэсэг БДХ10	ГБ-156	Понар Пн26	ГБ-246	Ханын дамжруу Р75-Р92	24.125x8	9322.5	ГӨСТ 8509-93				
	6	Ган бүрээц	2115.049 ГБ	ГБ-67	Басалык дээд хэсэг БДХ11	ГБ-157	Понар Пн26	ГБ-247	Ханын дамжруу Р93-Р100	24.150x6	1716.5	ГӨСТ 8509-93				
	7	Хологлалт асар сэлгээл	2115.049 ХАС	ГБ-68	Басалык дээд хэсэг БДХ12	ГБ-158	Салхины хаалм Сх4	ГБ-248	Шам Ш1	24.80x6	39.5	ГӨСТ 8509-93				
	8	Хучим төлөвлөгөө	2115.049 ХТ	ГБ-69	Басалык дээд хэсэг БДХ13	ГБ-159	Салхины хаалм Сх1	ГБ-249	Шам Ш2	24.80x6	2316.1	ГӨСТ 8509-93				
	9	Дотор эргэлтүүлэг	2115.049 ДГ	ГБ-70	Басалык дээд хэсэг БДХ14	ГБ-160	Салхины хаалм Сх2	ГБ-250	Шам Ш3	24.90x6	3523.8	ГӨСТ 8509-93				
	10	Гадна эргэлтүүлэг	2115.049 ГГ	ГБ-71	Толонзон тугуур Т1Л3	ГБ-161	Салхины хаалм Сх5	ГБ-251	Шам Ш4	15.90x5	733.8	ГӨСТ 8509-93				
	11	Гадна шалгаман	2115.049 ГА	ГБ-72	Толонзон тугуур Т1Л4	ГБ-162	Салхины хаалм Сх6	ГБ-252	Шам Ш5	17.50x6	1000.8	ГӨСТ 8509-93				
	12	Дэд өрөө	2115.049 ДӨ	ГБ-73	Толонзон тугуур Т1Л5	ГБ-163	Босоо холбоос Бх1-Бх4	ГБ-253	Шам Ш6	18.00x6	799.2	ГӨСТ 8509-93				
	13	Цахэр хоёр цэ	2115.049 ЦӨ	ГБ-74	Толонзон тугуур Т1Л6	ГБ-164	Босоо холбоос Бх5-Бх7	ГБ-254	Шам Ш7	19.00x6	861.6	ГӨСТ 8509-93				
	14	Гадна эргэлтүүлэг	2115.049 ГГ	ГБ-75	Толонзон тугуур Т1Л7	ГБ-165	Босоо холбоос Бх8-Бх10	ГБ-255	Шам Ш8	11.00x6.5	5638.05	ГӨСТ 8509-93				
	15	Холбоо дохиол	2115.049 ХД	ГБ-76	Толонзон тугуур Т1Л8	ГБ-166	Босоо холбоос Бх11-Бх15	ГБ-256	Шам Ш9	11.00x7	4282.62	ГӨСТ 8509-93				
	17	Технолог 1	2115.049 ТХ-1	ГБ-77	Толонзон тугуур Т1Л9	ГБ-167	Босоо холбоос Бх16-Бх21	ГБ-257	Шам Ш10	11.00x8	6735.05	ГӨСТ 8509-93				
B	Д.б	Акжын зурегин үндсэн бүрлішін жасаалм	Тайлбар	ГБ-78	Толонзон тугуур Т1Л10	ГБ-168	Босоо холбоос Бх22-Бх25	ГБ-258	Шам Ш11	11.00x10	916.68	ГӨСТ 8509-93				
	1	Дэд өрөө	4.000, 8.000, 9.800 түвшин дэх ган бүрээцийн үсэралтын бүрүүч	ГБ-79	Толонзон тугуур Т1Л11	ГБ-169	Босоо холбоос Бх26-Бх29	ГБ-259	Шам Ш12	11.00x7	3652.91	ГӨСТ 8509-93				
	2	Дэд өрөө	4.000, 8.000, 9.800 түвшин дэх ган бүрээцийн үсэралтын бүрүүч	ГБ-80	Толонзон тугуур Т1Л12	ГБ-170	Босоо холбоос Бх30	ГБ-260	Шам Ш13	11.00x8	256.8	ГӨСТ 8509-93				
	3	Дэд өрөө	4.000, 8.000, 9.800 түвшин дэх ган бүрээцийн үсэралтын бүрүүч	ГБ-81	Толонзон тугуур Т1Л13	ГБ-171	Толонзон босоо холбоос ТБХ1	ГБ-261	Шам Ш14	11.25x8	26	ГӨСТ 8509-93				
	4	Дэд өрөө	4.000, 8.000, 9.800 түвшин дэх ган бүрээцийн үсэралтын бүрүүч	ГБ-82	Толонзон тугуур Т1Л14	ГБ-172	Толонзон босоо холбоос ТБХ2	ГБ-262	Шам Ш15	11.25x8	4978.01	ГӨСТ 8509-93				
	5	Дэд өрөө	4.000, 8.000, 9.800 түвшин дэх ган бүрээцийн үсэралтын бүрүүч	ГБ-83	Толонзон тугуур Т1Л15	ГБ-173	Толонзон босоо холбоос ТБХ3	ГБ-263	Шам Ш16	11.40x8	4144.48	ГӨСТ 8509-93				
	6	Дэд өрөө	4.000, 8.000, 9.800 түвшин дэх ган бүрээцийн үсэралтын бүрүүч	ГБ-84	Толонзон тугуур Т1Л16	ГБ-174	Толонзон босоо холбоос ТБХ4	ГБ-264	Шам Ш17	11.40x8	71.4	ГӨСТ 8509-93				
	7	Дэд өрөө	4.000, 8.000, 9.800 түвшин дэх ган бүрээцийн үсэралтын бүрүүч	ГБ-85	Толонзон тугуур Т1Л17	ГБ-175	Толонзон босоо холбоос ТБХ5	ГБ-265	Шам Ш18	11.80x8	16322.25	ГӨСТ 8509-93				
	8	Дэд өрөө	4.000, 8.000, 9.800 түвшин дэх ган бүрээцийн үсэралтын бүрүүч	ГБ-86	Толонзон тугуур Т1Л18	ГБ-176	Толонзон босоо холбоос ТБХ6	ГБ-266	Шам Ш19	12.00x8	352	ГӨСТ 8509-93				
	9	Дэд өрөө	4.000, 8.000, 9.800 түвшин дэх ган бүрээцийн үсэралтын бүрүүч	ГБ-87	Толонзон тугуур Т1Л19	ГБ-177	Толонзон босоо холбоос ТБХ7	ГБ-267	Шам Ш20	17.0x45x5	819.4	ГӨСТ 8510-86				
	10	Дэд өрөө	4.000, 8.000, 9.800 түвшин дэх ган бүрээцийн үсэралтын бүрүүч	ГБ-88	Толонзон тугуур Т1Л20	ГБ-178	Толонзон босоо холбоос ТБХ8	ГБ-268	Шам Ш21	11.00x63x7	19.5	ГӨСТ 8510-86				
	11	Дэд өрөө	4.000, 8.000, 9.800 түвшин дэх ган бүрээцийн үсэралтын бүрүүч	ГБ-89	Толонзон тугуур Т1Л21	ГБ-179	Толонзон босоо холбоос ТБХ9	ГБ-269	Хашлага Х1	11.00x65x7	172.2	ГӨСТ 8510-86				
	12	Дэд өрөө	4.000, 8.000, 9.800 түвшин дэх ган бүрээцийн үсэралтын бүрүүч	ГБ-90	Толонзон тугуур Т1Л22	ГБ-180	Толонзон босоо холбоос ТБХ10	ГБ-270	Хашлага Х2	11.5x80x7	2008	ГӨСТ 8510-86				
	13	Дэд өрөө	4.000, 8.000, 9.800 түвшин дэх ган бүрээцийн үсэралтын бүрүүч	ГБ-91	Толонзон тугуур Т1Л23	ГБ-181	Толонзон босоо холбоос ТБХ11	ГБ-271	Хашлага Х3-Х4	11.4x36	883.4	ГӨСТ 10104-91				
	14	Дэд өрөө	4.000, 8.000, 9.800 түвшин дэх ган бүрээцийн үсэралтын бүрүүч	ГБ-92	Толонзон тугуур Т1Л24	ГБ-182	Толонзон босоо холбоос ТБХ12	ГБ-272	Хашлага Х5-Х8	11.43x43	1432.43	ГӨСТ 10104-91				
	15	Дэд өрөө	4.000, 8.000, 9.800 түвшин дэх ган бүрээцийн үсэралтын бүрүүч	ГБ-93	Толонзон тугуур Т1Л25	ГБ-183	Толонзон босоо холбоос ТБХ13	ГБ-273	Хашлага Х9	19.95x16	1995.16	ГӨСТ 10104-91				
	16	Дэд өрөө	4.000, 8.000, 9.800 түвшин дэх ган бүрээцийн үсэралтын бүрүүч	ГБ-94	Толонзон тугуур Т1Л26	ГБ-184	Толонзон хэлбээ холбоос ТХХ1-ТХХ5	ГБ-274	Хашлага Х10	15	15	ГӨСТ 10104-91				
17	Дэд өрөө	4.000, 8.000, 9.800 түвшин дэх ган бүрээцийн үсэралтын бүрүүч	ГБ-95	Толонзон тугуур Т1Л27	ГБ-185	Толонзон хэлбээ холбоос ТХХ5-ТХХ7	ГБ-275	Хашлага Х11	9x27.4	9x27.4	ГӨСТ 10104-91					
C	Д.б	Акжын зурегин үндсэн бүрлішін жасаалм	Тайлбар	ГБ-96	Толонзон тугуур Т1Л28	ГБ-186	Толонзон хэлбээ холбоос ТХХ8-ТХХ11	ГБ-276	Хашлага Х12-Х13	19.91x36	19.91x36	ГӨСТ 10104-91				
	1	Дэд өрөө	24, 690 түвшин дэх ган бүрээцийн үсэралтын бүрүүч	ГБ-97	Толонзон тугуур Т1Л29	ГБ-187	Толонзон хэлбээ холбоос ТХХ12-ТХХ16	ГБ-277	Хашлага Х14	39.76	39.76	ГӨСТ 10104-91				
	2	Дэд өрөө	24, 690 түвшин дэх ган бүрээцийн үсэралтын бүрүүч	ГБ-98	Толонзон тугуур Т1Л30	ГБ-188	Толонзон хэлбээ холбоос ТХХ17-ТХХ18	ГБ-278	Хашлага Х15	29.16	29.16	ГӨСТ 10104-91				
	3	Дэд өрөө	24, 690 түвшин дэх ган бүрээцийн үсэралтын бүрүүч	ГБ-99	Толонзон тугуур Т1Л31	ГБ-189	Толонзон хэлбээ холбоос ТХХ19-ТХХ22	ГБ-279	Хашлага Х16	214.25	214.25	ГӨСТ 10104-91				
	4	Дэд өрөө	24, 690 түвшин дэх ган бүрээцийн үсэралтын бүрүүч	ГБ-100	Толонзон тугуур Т1Л32	ГБ-190	Толонзон хэлбээ холбоос ТХХ23-ТХХ24	ГБ-280	Хашлага Х17	515.4	515.4	ГӨСТ 30245-2003				
	5	Дэд өрөө	24, 690 түвшин дэх ган бүрээцийн үсэралтын бүрүүч	ГБ-101	Толонзон тугуур Т1Л33	ГБ-191	Толонзон хэлбээ холбоос ТХХ25-ТХХ27	ГБ-281	Хашлага Х18-Х20	29.8x2	29.8x2	ГӨСТ 19903-2015				
	6	Дэд өрөө	24, 690 түвшин дэх ган бүрээцийн үсэралтын бүрүүч	ГБ-102	Толонзон тугуур Т1Л34	ГБ-192	Толонзон хэлбээ холбоос ТХХ28-ТХХ30	ГБ-282	Хашлага Х21-Х22	181.81.8	181.81.8	ГӨСТ 19903-2015				
	7	Дэд өрөө	24, 690 түвшин дэх ган бүрээцийн үсэралтын бүрүүч	ГБ-103	Толонзон тугуур Т1Л35	ГБ-193	Толонзон хэлбээ холбоос ТХХ31-ТХХ32	ГБ-283	Хашлага Х23-Х26	16.50x18	16.50x18	ГӨСТ 19903-2015				
	8	Дэд өрөө	24, 690 түвшин дэх ган бүрээцийн үсэралтын бүрүүч	ГБ-104	Толонзон тугуур Т1Л36	ГБ-194	Толонзон хэлбээ холбоос ТХХ33	ГБ-284	Хашлага Х27	830.38	830.38	ГӨСТ 19903-2015				
	9	Дэд өрөө	24, 690 түвшин дэх ган бүрээцийн үсэралтын бүрүүч	ГБ-105	Толонзон тугуур Т1Л37	ГБ-195	Толонзон хэлбээ холбоос ТХХ34	ГБ-285	Хашлага Х28-Х30	13.99x34	13.99x34	ГӨСТ 19903-2015				
	10	Дэд өрөө	24, 690 түвшин дэх ган бүрээцийн үсэралтын бүрүүч	ГБ-106	Толонзон тугуур Т1Л38	ГБ-196	Понарын босоо холбоос ПХХ1-ПХХ4	ГБ-286	Хашлага Х30-Х31	18	18	ГӨСТ 19903-2015				
	11	Дэд өрөө	24, 690 түвшин дэх ган бүрээцийн үсэралтын бүрүүч	ГБ-107	Толонзон тугуур Т1Л39	ГБ-197	Понарын хэлбээ холбоос ПХХ5-ПХХ7	ГБ-287	Хашлага Х32-Х33	35.80x6.8	35.80x6.8	ГӨСТ 19903-2015				
	12	Дэд өрөө	24, 690 түвшин дэх ган бүрээцийн үсэралтын бүрүүч	ГБ-108	Толонзон тугуур Т1Л40	ГБ-198	Понарын хэлбээ холбоос ПХХ8-ПХХ10	ГБ-288	Ган хүүдэс Гх-Гх8	45.63x7.5	45.63x7.5	ГӨСТ 19903-2015				
	13	Дэд өрөө	24, 690 түвшин дэх ган бүрээцийн үсэралтын бүрүүч	ГБ-109	Толонзон тугуур Т1Л41	ГБ-199	Понарын хэлбээ холбоос ПХХ11	ГБ-289	Ган хүүдэс Гх9-Гх19; Рузелийн холбоос РХ1-РХ12	9.91x2	9.91x2	ГӨСТ 19903-2015				
	14	Дэд өрөө	24, 690 түвшин дэх ган бүрээцийн үсэралтын бүрүүч	ГБ-110	Толонзон тугуур Т1Л42	ГБ-200	Понарын хэлбээ холбоос ПХХ12	ГБ-290	Ган хүүдэс Гх20-Гх22	3.73x2.2	3.73x2.2	ГӨСТ 19903-2015				
	15	Дэд өрөө	24, 690 түвшин дэх ган бүрээцийн үсэралтын бүрүүч	ГБ-111	Толонзон тугуур Т1Л43	ГБ-201	Понарын хэлбээ холбоос ПХХ13-ПХХ15	ГБ-291	Ган хүүдэс Гх23-Гх25	20.45x4	20.45x4	ГӨСТ 19903-2015				
	16	Дэд өрөө	24, 690 түвшин дэх ган бүрээцийн үсэралтын бүрүүч	ГБ-112	Толонзон тугуур Т1Л44	ГБ-202	Понарын хэлбээ холбоос ПХХ16-ПХХ20	ГБ-292	Ган хүүдэс Гх26-Гх28	5.290x23	5.290x23	ГӨСТ 19903-2015				
17	Дэд өрөө	24, 690 түвшин дэх ган бүрээцийн үсэралтын бүрүүч	ГБ-113	Толонзон тугуур Т1Л45	ГБ-203	Понарын хэлбээ холбоос ПХХ21-ПХХ22	ГБ-293	Ган хүүдэс Гх29-Гх31	14.69	14.69	ГӨСТ 19903-2015					
D	Д.б	Акжын зурегин үндсэн бүрлішін жасаалм	Тайлбар	ГБ-114	Толонзон тугуур Т1Л46	ГБ-204	Понарын хэлбээ холбоос ПХХ23	ГБ-294	Ган хүүдэс Гх32-Гх34	61	61	ГӨСТ 19903-2015				
	1	Дэд өрөө	24, 690 түвшин дэх ган бүрээцийн үсэралтын бүрүүч	ГБ-115	Толонзон тугуур Т1Л47	ГБ-205	Понарын хэлбээ холбоос ПХХ24	ГБ-295	Ган хүүдэс Гх35-Гх38	2.996x11	2.996x11	ГӨСТ 19903-2015				
	2	Дэд өрөө	24, 690 түвшин дэх ган бүрээцийн үсэралтын бүрүүч	ГБ-116	Толонзон тугуур Т1Л48	ГБ-206	Понарын хэлбээ холбоос ПХХ25	ГБ-296	Ган хүүдэс Гх39-Гх41	16.61	16.61	ГӨСТ 19903-2015				
	3	Дэд өрөө	24, 690 түвшин дэх ган бүрээцийн үсэралтын бүрүүч	ГБ-117	Толонзон тугуур Т1Л49	ГБ-207	Понарын хэлбээ холбоос ПХХ26	ГБ-297	Ган хүүдэс Гх42-Гх44	42	42	ГӨСТ 19903-2015				
	4	Дэд өрөө	24, 690 түвшин дэх ган бүрээцийн үсэралтын бүрүүч	ГБ-118	Толонзон тугуур Т1Л50	ГБ-208	Понарын хэлбээ холбоос ПХХ27	ГБ-298	Ган хүүдэс Гх45-Гх48	61	61	ГӨСТ 19903-2015				
	5	Дэд өрөө	24, 690 түвшин дэх ган бүрээцийн үсэралтын бүрүүч	ГБ-119	Толонзон тугуур Т1Л51	ГБ-209	Дамжруу Дн1-Дн12	ГБ-299	Ган хүүдэс Гх49-Гх19; Рузелийн холбоос РХ1-РХ12	2.996x11	2.996x11	ГӨСТ 19903-2015				
	6	Дэд өрөө	24, 690 түвшин дэх ган бүрээцийн үсэралтын бүрүүч	ГБ-120	Толонзон тугуур Т1Л52	ГБ-210	Дамжруу Дн13-Дн19	ГБ-300	Ган хүүдэс Гх20-Гх22	16.61	16.61	ГӨСТ 19903-2015				
	7	Дэд өрөө	24, 690 түвшин дэх ган бүрээцийн үсэралтын бүрүүч	ГБ-121	Толонзон тугуур Т1Л53	ГБ-211	Дамжруу Дн20-Дн29	ГБ-301	Ган хүүдэс Гх23-Гх25	42	42	ГӨСТ 19903-2015				
	8	Дэд өрөө	24, 690 түвшин дэх ган бүрээцийн үсэралтын бүрүүч	ГБ-122	Толонзон тугуур Т1Л54	ГБ-212	Дамжруу Дн30-Дн43	ГБ-302	Ган хүүдэс Гх26-Гх28	61	61	ГӨСТ 19903-2015				
	9	Дэд өрөө	24, 690 түвшин дэх ган бүрээцийн үсэралтын бүрүүч	ГБ-123	Толонзон тугуур Т1Л55	ГБ-213	Дамжруу Дн44-Дн54	ГБ-303	Ган хүүдэс Гх29-Гх31	42	42	ГӨСТ 19903-2015				
	10	Дэд өрөө	24, 690 түвшин дэх ган бүрээцийн үсэралтын бүрүүч	ГБ-124	Толонзон тугуур Т											









9.800 ТҮВШИН ДЭХ ГАН БҮТЭЭЦИЙН УГСРАЛТЫН СХЕМ М1:200

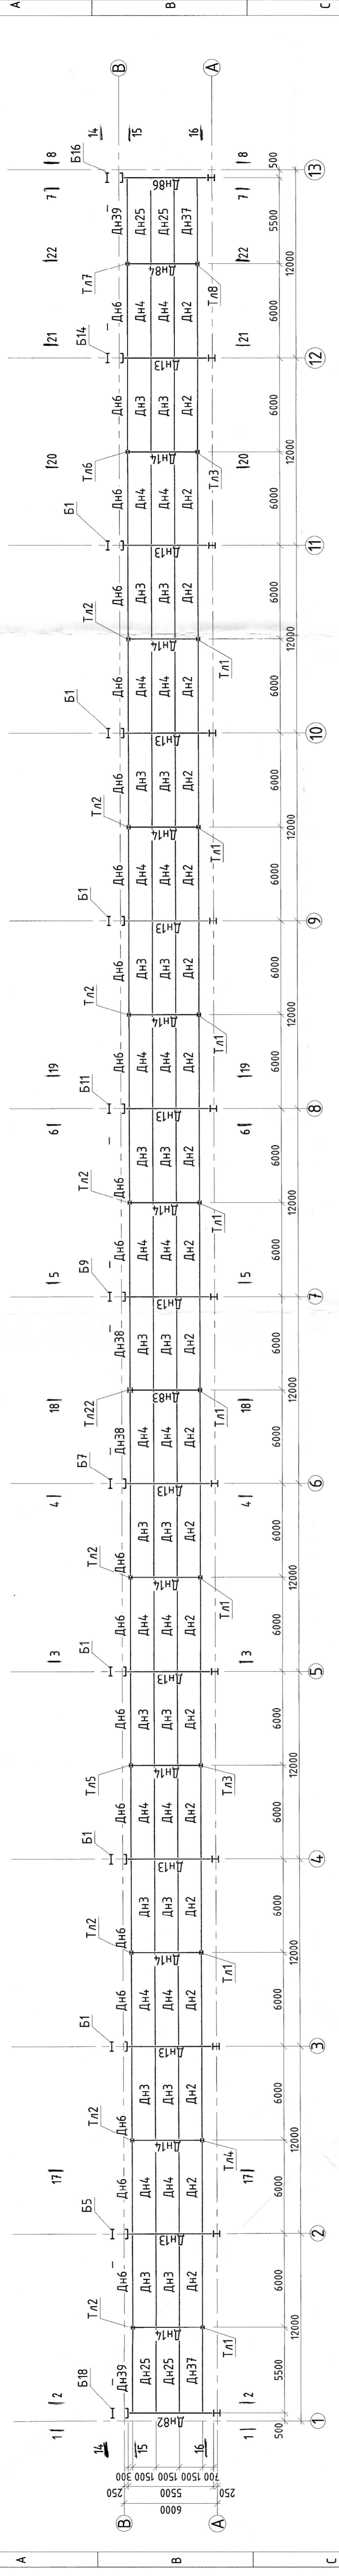

3.850 ТҮВШИН ДЭХ ГАН БҮТЭЭЦИЙН УГСРАЛТЫН СХЕМ М1:100

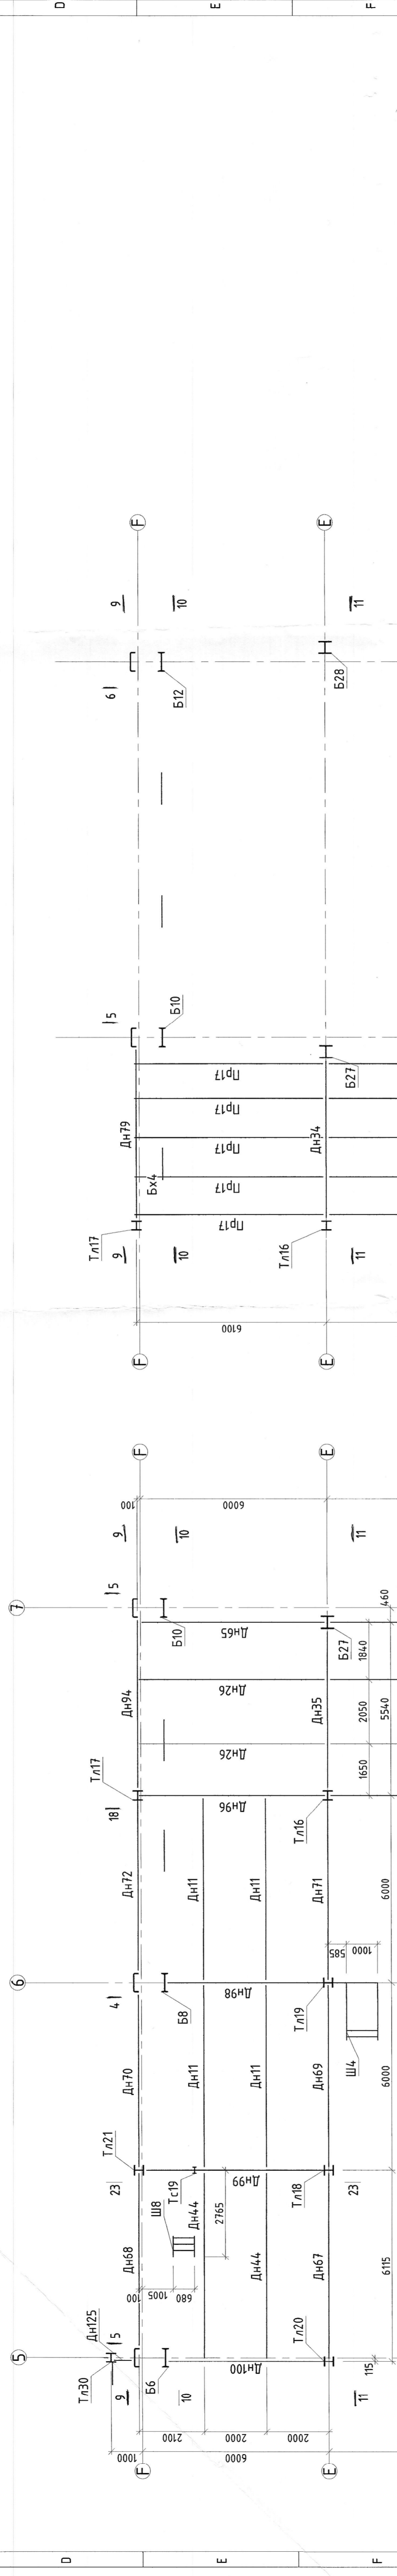

8.000 ТҮВШИН ДЭХ ГАН БҮТЭЭЦИЙН УГСРАЛТЫН СХЕМ М1:100

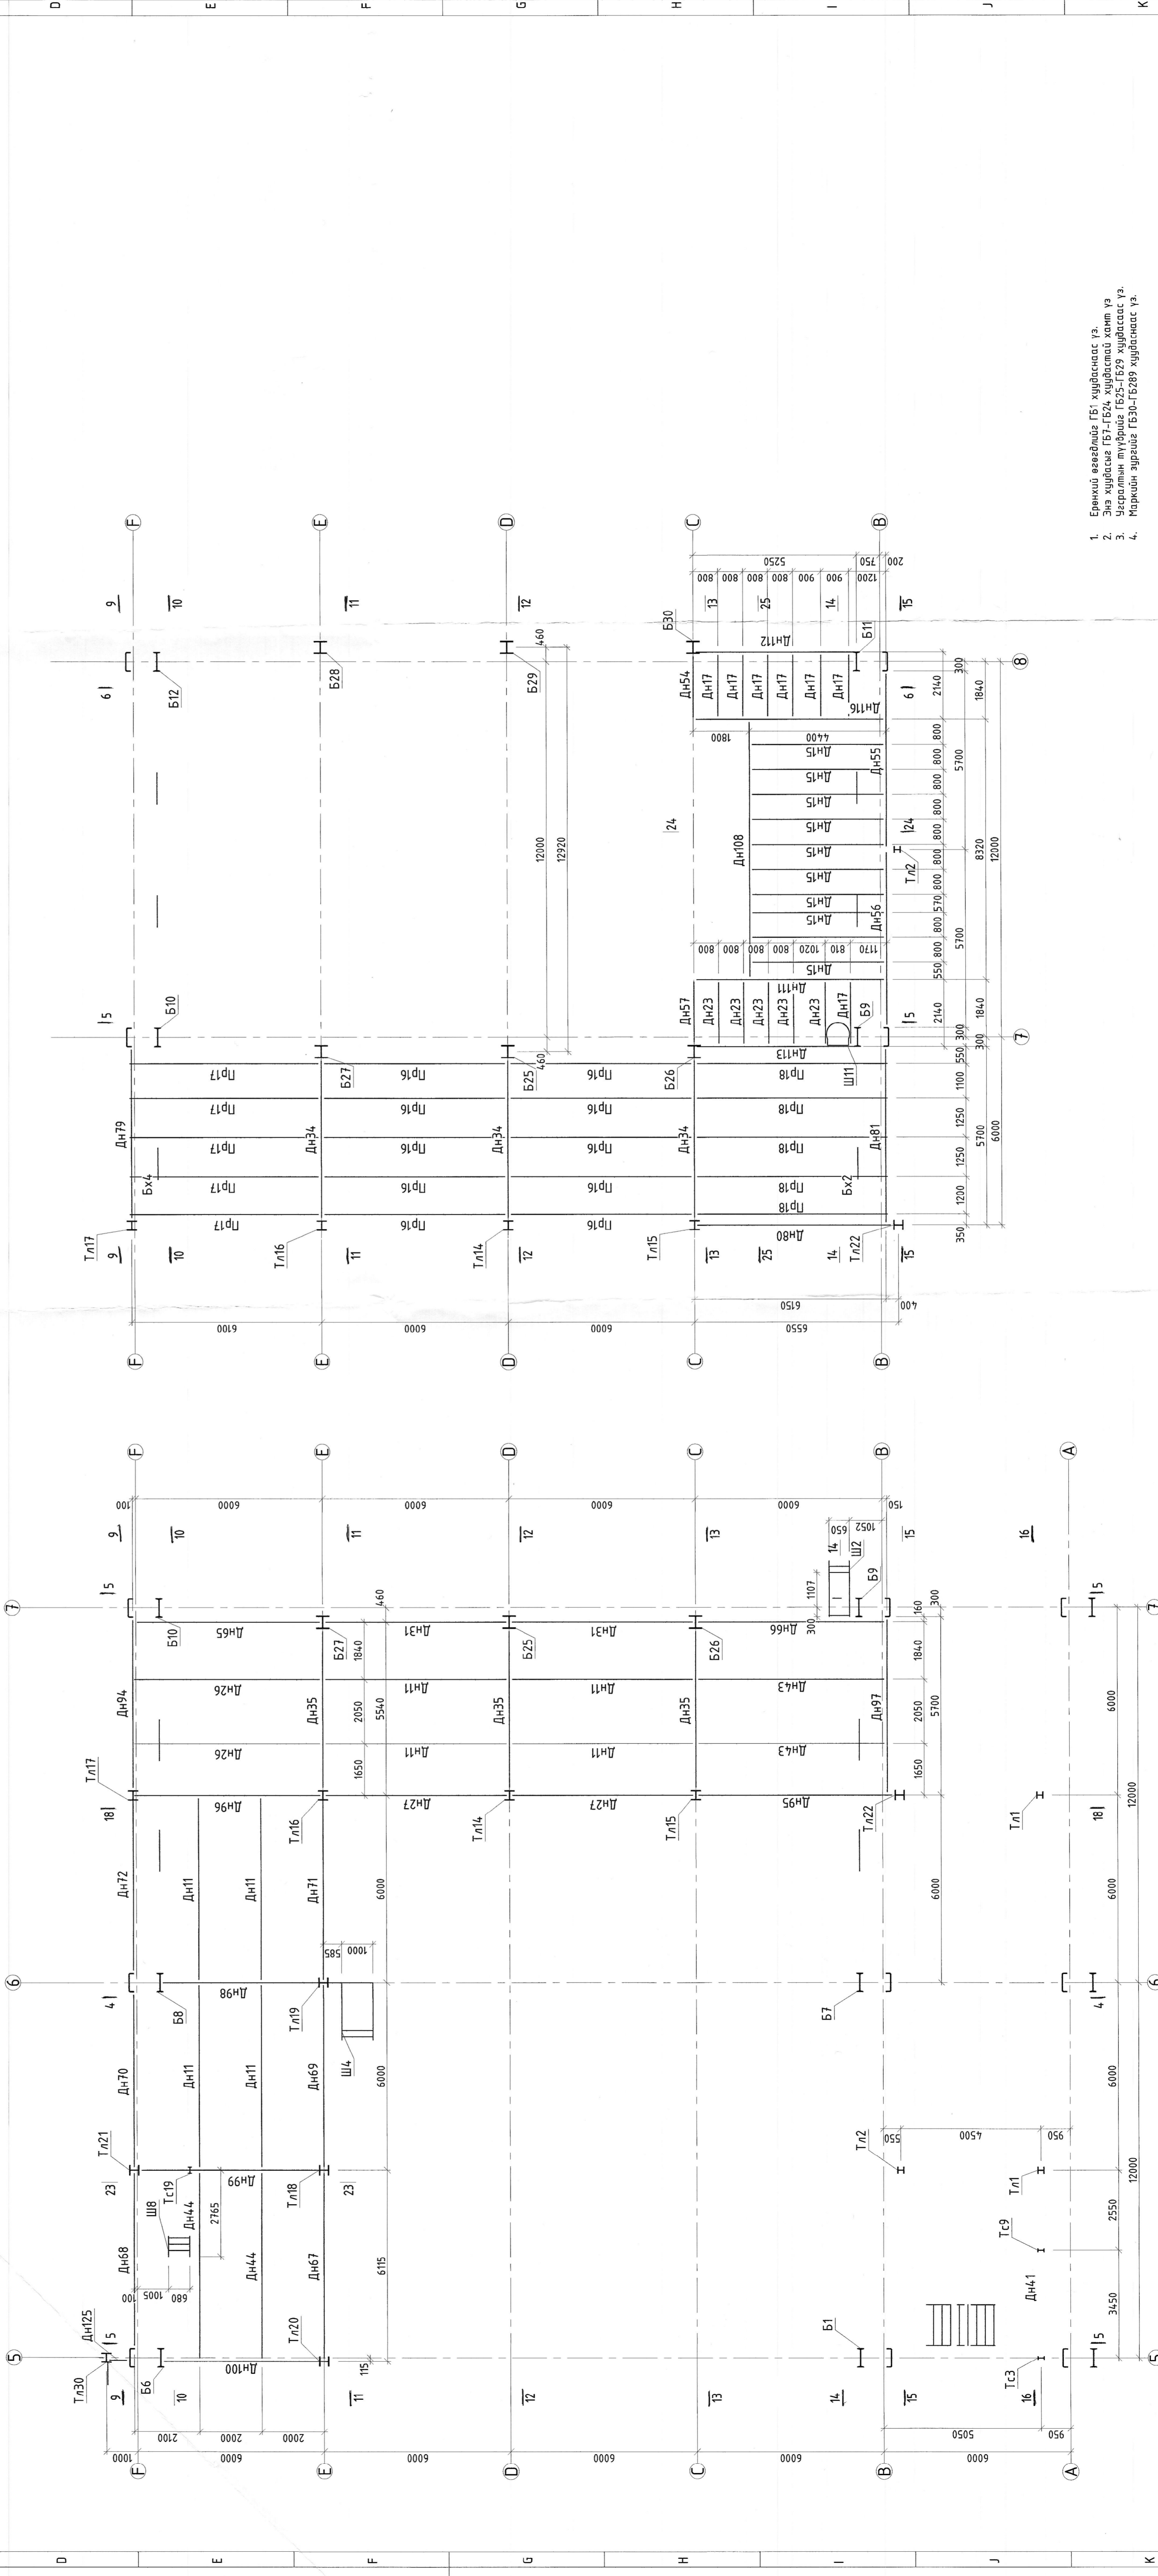

1. Ерөнхий өөрчлөлийг ГСЭ хийхдээс өмнө.
2. Эргүүлж ГСЭ, ГСЭ, хийхдээс өмнө.
3. Усралтын тухайн ГСЭ-ГСЭ хийхдээс өмнө.
4. Маркийн зурванд ГСЭ-ГСЭ хийхдээс өмнө.


“Эрдэнэт үйлдвэр” ТӨҮГ. Засвар механикийн завод  
Механик цэцэгийг өргөтгөл

Засвар	Э.Тэнцэр	Мөсөл	Б.Оюу
З.И	Д.Тэнцэр	Мөсөл	Б.Оюу
Эргүүлж	А.Холбоо	Мөсөл	Б.Оюу
Усралтын	А.Холбоо	Мөсөл	Б.Оюу
Гүйцэтгэн	Х.Галухуу	Мөсөл	Б.Оюу

Эрдэнэт үйлдвэр ТӨҮГ  
31Х




13.270 ТҮВШИН ДЭХ ГАН БҮТЭЭЦ, КРАН ДАМНУРЧУНЫ УГСРАЛТЫН СХЕМ М1:200

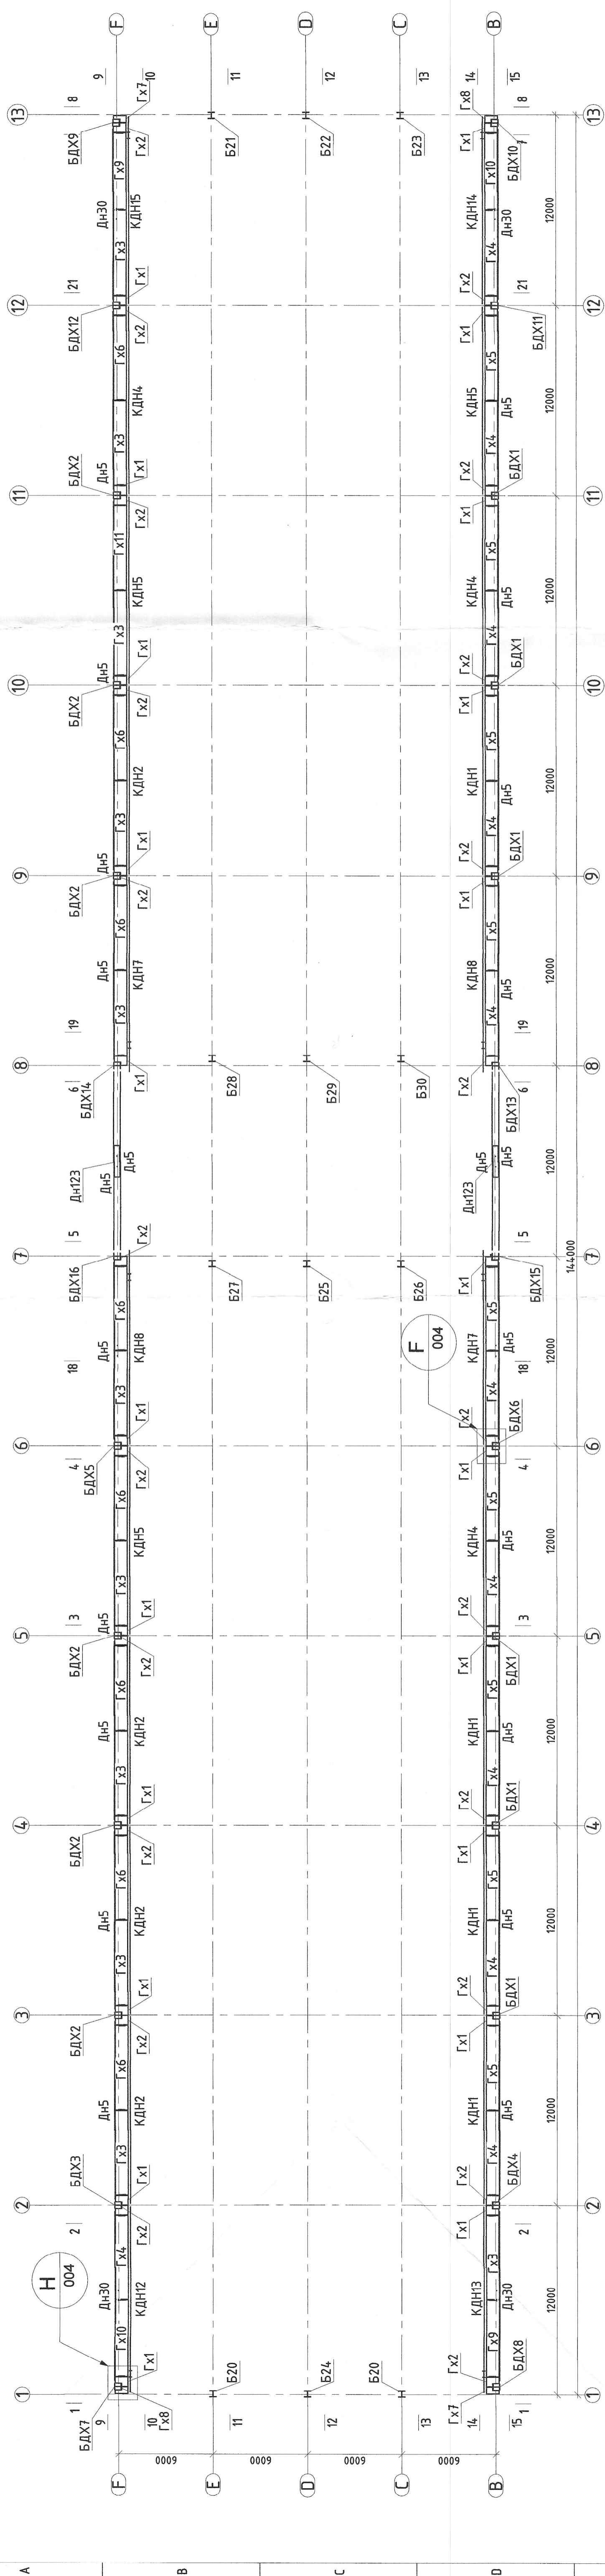

F Зангилаа  
004 Scale: 1:15


10.720 ТҮВШИН ДЭХ ГАН БҮТЭЭЦИЙН УГСРАЛТЫН СХЕМ М1:100

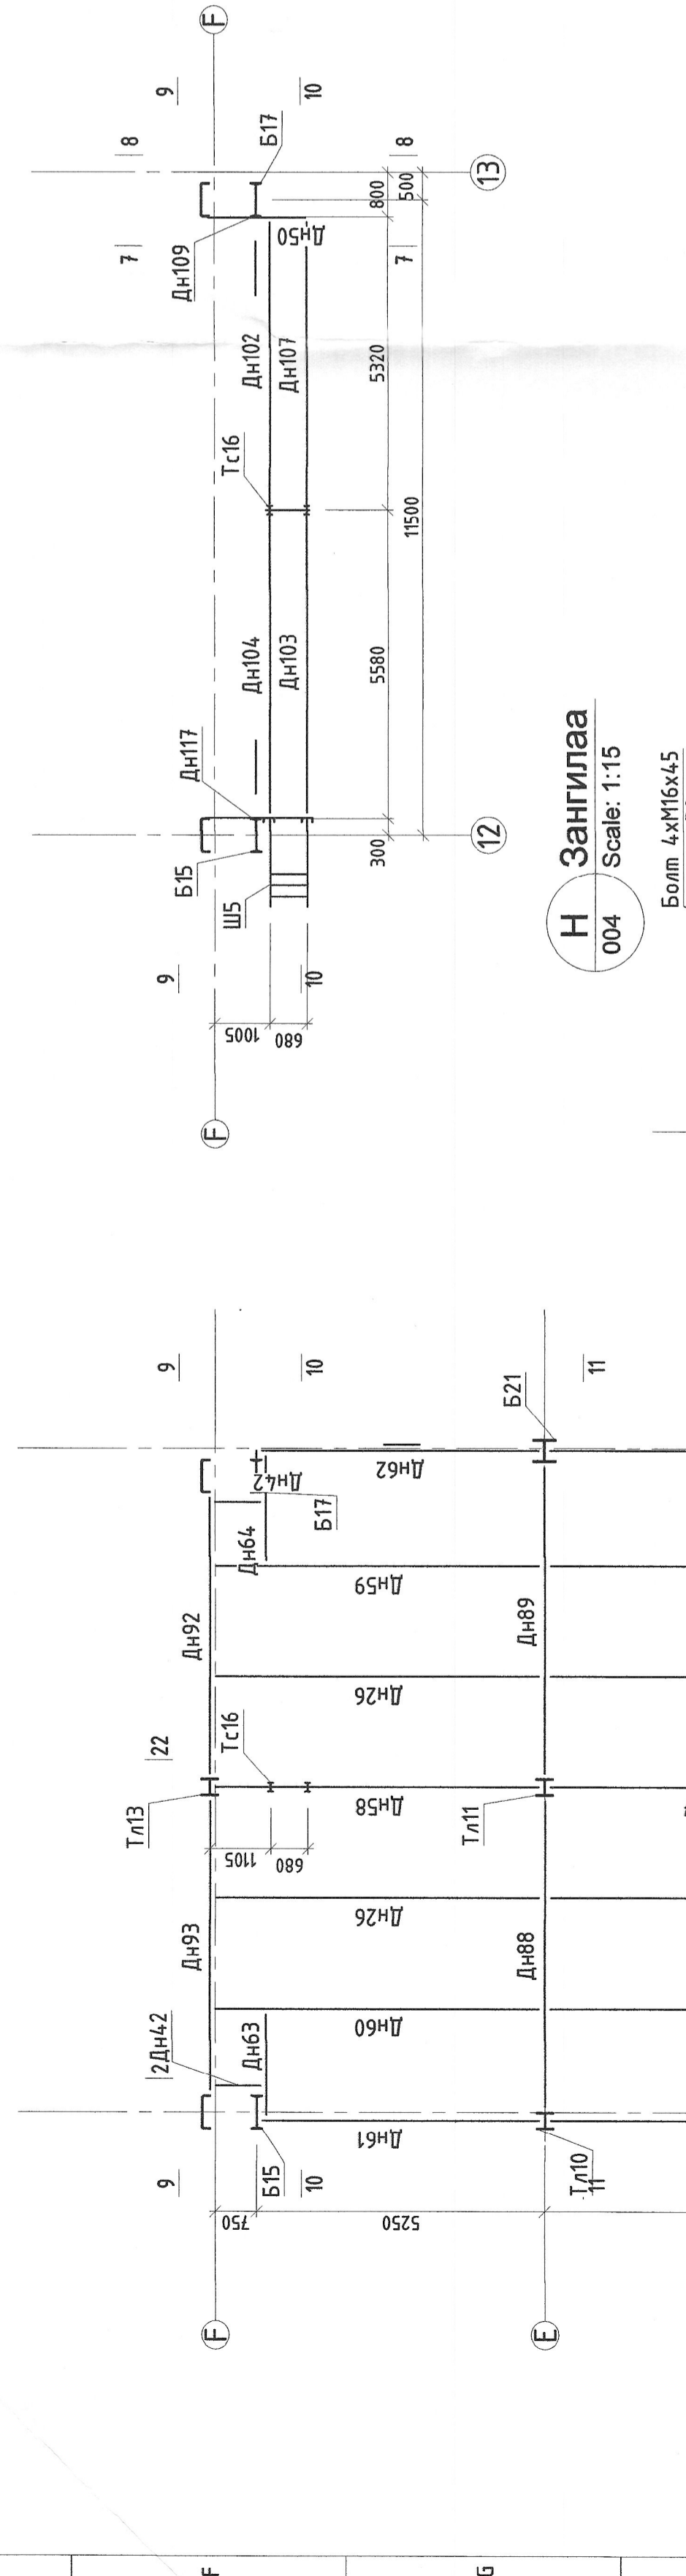

H Зангилаа  
004 Scale: 1:15

B - B M1:15

Н Зангилаа  
004 Scale: 1:15

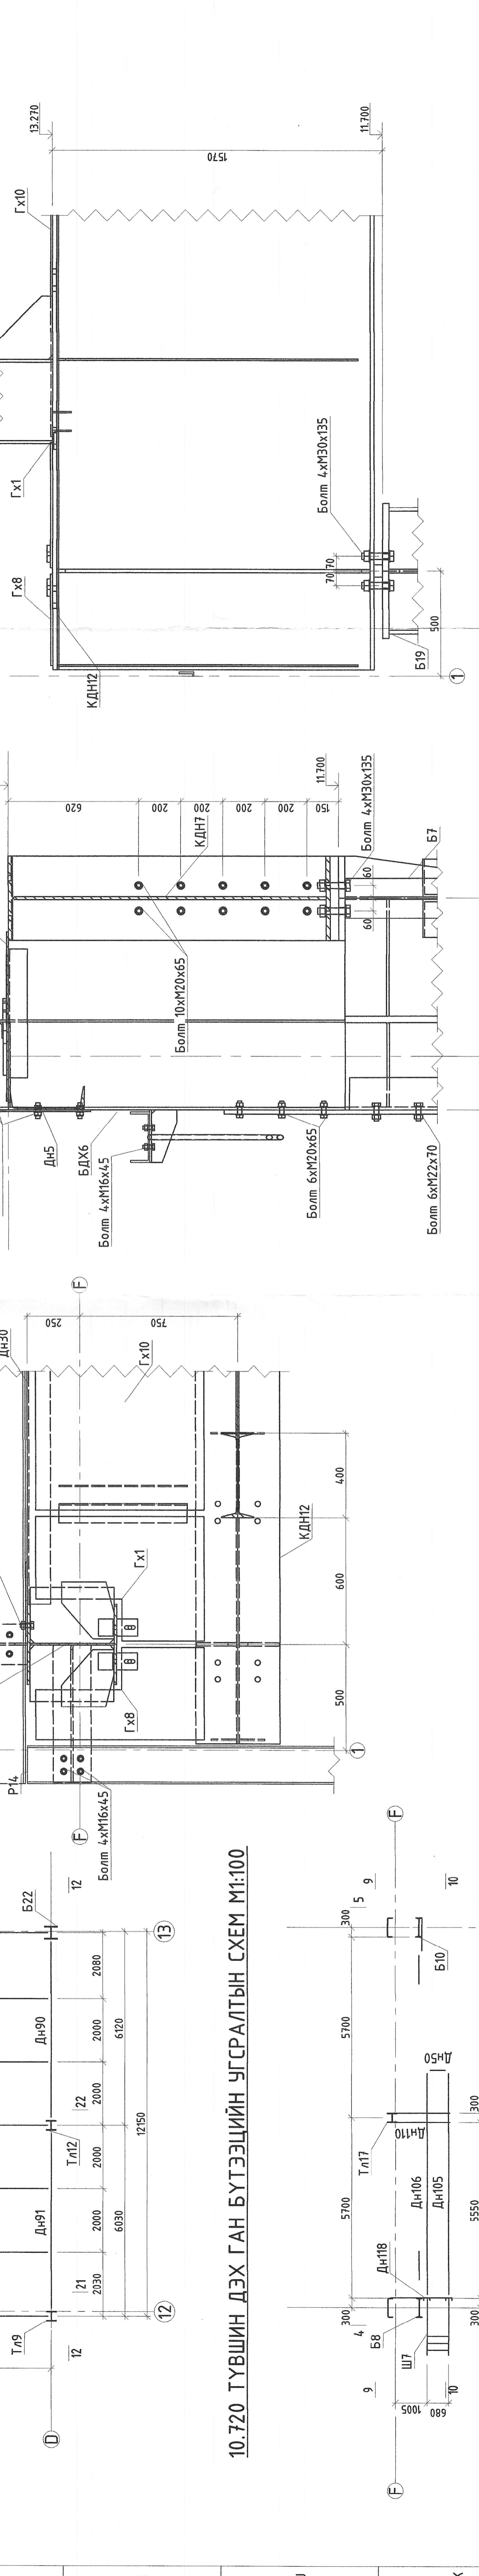

10.720 ТҮВШИН ДЭХ ГАН БҮТЭЭЦИЙН УГСРАЛТЫН СХЕМ М1:100

Эрдэнэ үйлдвэр "ГӨҮГ" Засвар механикийн завод Хөвсгөл-дунд аймгийн эрдэнэ		Гэг шалт. А.3
Засварч З.Э.И	Д.Толор	ӨГ шалт.
Т.Ханрагчдын А.Холбогчдын А.Холбогчдын Т.Шар	21.15.04.9	Өмөр
Эрдэнэ үйлдвэр "ГӨҮГ" ЗТХ	Х.Галзуу	Хурдас ГБ-004 289

1. Ерөнхий өвөгшилд ГБ1 хуудаснаас үз.
2. Энэ хуудасны ГБ7-ГБ24 хуудасны хамт үз.
3. Усралтын түүхийг ГБ25-ГБ29 хуудаснаас үз.
4. Мөрийн зургийг ГБ30-ГБ289 хуудаснаас үз.