

БАТЛАВ. ХӨСГӨЛ АЙМГИЙН ЕРӨНХИЙ АРХИТЕКТОР ... /Х. ДАВААСҮРЭН/



ЕГ Шифр: НА-033/2023

ЭХЧҮҮДИЙН АМРАХ БАЙРНЫ БАРИЛГЫН ЗАСВАРЫН АЖИЛ

/ОЖЛЫН ЗУРАГ/

ЗӨВШӨӨРӨЛЦСӨН:

Албан тушаал	Нэр	
Хөдсгөл аймгийн ГХБХБГБХБХ-ын дарга	Б. ЭНХЖАРГАЛ	
Хөдсгөл аймгийн ОБГ-ын дарга, хурондаа	Е. ПҮРЭВСҮРЭН	

БОЛОВСРУУЛСАН:

Гүцэмгээч	Албан тушаал	Нэр	
	"Нанцмо" ХХК-ний захирал	Н. ДХАГВАЛПҮРЭВ	
Захиулагач	Албан тушаал	Нэр	
	Хөдсгөл аймгийн Засаг даргын орлогч	М. ХҮЯГБААТАР	

Улаанбаатар хот
2023 он

Х. Давасүрэн
Бүтэцтэй хувиар
Төсвийн хувиар - 100% -ийн
дээр үндэст. 2023.03.01

ТАЙЛБАР БИЧИГ, ЗҮРГИЙН ЖАГСААЛТ

ТАЙЛБАР БИЧИГ

АРХИТЕКТУР ТӨВӨӨЛӨЛТИЙН ШИЙДЭЛ: Хөвсгөл аймаг, Эрдэнэбулган суманд байрлах "Эхчүүдийн амрах байр" нь үндсэн 1 блок хэсгээс бүрдэнэ. Одоо байгаа үндсэн блок барилда нь тэнхлэгээрээ 14,4x5,2м хэмжээтэй 1 давхар барилда байна. Үе барилгын 7.2x5.2м хэмжээтэй зүүн талын хэсэгт засварын ажил хийгдэнэ.

*1-р давхарга: Зургийн даалбарын дагуу одоо байгаа 101 дугаартай өрөөний мад, гэрэлтүүлгийг шинэчилж засварлан шалыг шинэчлэн засварлаж, өрөөг дундуур нь хурааж мөхөйлсөн.

ДОТОР ХАНД:

Дотор шинээр өрөх ханыг энгийн моосгон хана өрж замнасан тэгшилж эмчлэсэн бүрдвэр байна.

ШАД: Одоо байгаа 101 дугаартай өрөөний шалыг хуудан шинээр мөхөйлөн, паркетан шалаар солино. Хэсэгчилсэн байгуулалт болон хэсэглэлийг БА-6 хурдаснаас үзнэ.

ТААЗ:

101, 102 дугаартай өрөөнүүдэд хучилснаас 10см уналттай тасалыг мөхөйлөн гэрлийг шинэчлэн мөхөйлө. Таазны байгуулалтыг БА-6 хурдсанд, гэрлийн байгуулалтыг БА-6 хурдсанд үз.

ДОТОР ЗАСГАЛ:

Өрөө мөхөйлсөний тасалыг цагаан өнгийн эмчлэсэн бүрдвэр 2 удаа байна. Бүх Таазыг замригдаад цагаан өнгийн эмчлэсээр 2 дахин байна.

"БА" маркын зургийн жагсаалт

Д/д	Хурдасны нэр	Хурдасны марк
1	Тайлбар бичиг, зургийн жагсаалт	БА-1
2	Одоогийн байдал	БА-2
3	Давхрын ханжлтийн байгуулалт	БА-3
4	Давхрын өөрчлөлтийн байгуулалт	БА-4
5	Давхрын байгуулалт, Хэсэглэл-А,Б	БА-5
6	Шад, тасалны байгуулалт	БА-6
7	Оглал 1-1	БА-7
8	Оглал 2-2	БА-8
9	Нүүр тал Х1-Х3	БА-9
10	Нүүр тал Ү2-Ү1	БА-10
11	Нүүр тал Х3-Х1	БА-11
12	Нүүр тал Ү1-Ү2	БА-12
13	Хаалга цонхны схем, шүүдэр	БА-13

"ТХ" маркын зургийн жагсаалт

Д/д	Хурдасны нэр	Хурдасны марк
1	Давхрын технологийн байгуулалт	ТХ-1




ЭТТ-ИИ/ИТ
Амжилттай ажил
Утас: 99082549
Борлуулсан үрэг захирал
"ИИИИТ" ХХК

Хөвсгөл аймгийн Эрдэнэбулган сум
"Эхчүүдийн амрах байр"-ны засварын ажил
Тайлбар бичиг, зургийн жагсаалт

Архитектор	Б. Амр	ЭГ Шифр:	ИИИИТ	Масштаб:	Огноо:
Гүйцэтгэгч	Б. Амр	НА-ОЗ/2023	ТГ Шифр:	Зургийн дугаар:	2023/12/04
Шалдсан	Н. Лхагвалурвэл			Хурдас:	13
				Хурдас:	13

ОДООГИЙН БАЙДАЛ

1 2 3 4 5 6 7 8

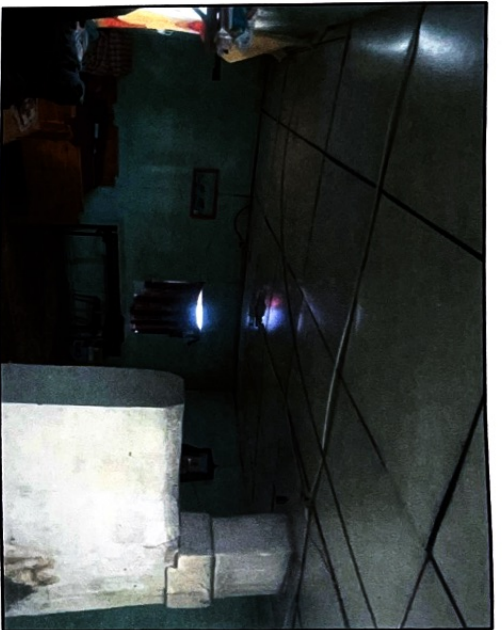

3111-4917/11
 Монгол Улсын
 Увс: 9902548
 Боловсрол явц газар
 "НАМГИ" ХХК

Хөдөөн аймгийн Зэрэглэлийн сүм
 "Энхүүрхэн аргах бэлч" -ийн задаргын ажил

Обоогийн байдал


Аруунклор	Б. Анор	ЭГ Шугар	Насунд	Үе шал
Гууламжсан	Б. Анор	НА-033/2023	-	А3
Шалсан	Н. Лавдэнрэл	ТГ Шугар	Зардал дугаар	2023/12/04
			БА-2	Хуудас 13

1 2 3 4 5 6 7 8

F E D C B A

ДАВХРЫН ХЭМЖИЛТИЙН БАЙГУУЛАЛТ

М:1:50

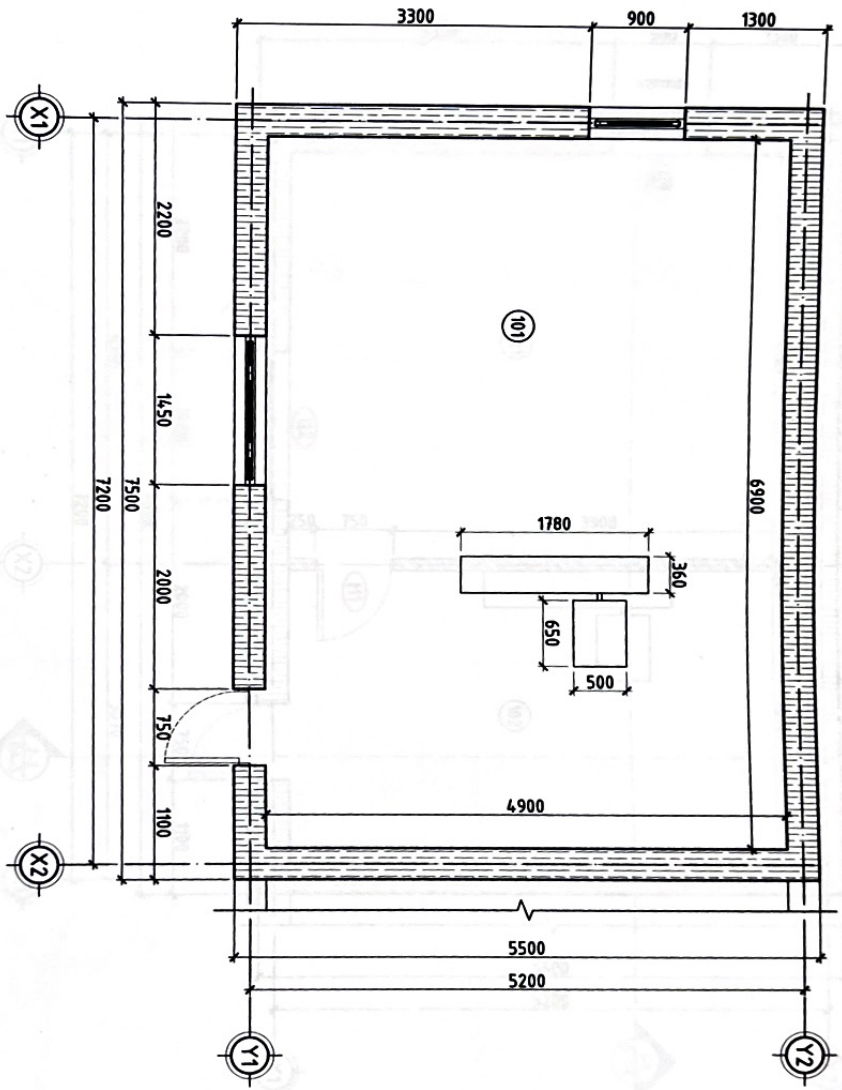

Д/Д	Өрөөний нэр	Талбай м ²	Шал
101	Экчүүдийн амрах өрөө	67.62	Хуудаас

Өрөө тасгагдсаны тодорхойлолт

1 2 3 4 5 6 7 8



ЗТН-907/17
 Өмчлөгч байгууллага
 Утас: 99092510
 Бусад зургаас өөр өмчлөгч
 "НАНУТ" ХХК

Хөдөөн өдмөдийн Эрдэмтбайвсгал сүм
 "Экчүүдийн амрах бэлч" -ий засварын ажил


Давхрын хэмжээний байгуулалт

Аркушкелор	Б. Андр	Б. Андр	Б. Андр	Н. Лавдинурэ	Угшмалд:	Масштаб:	Огноо:
Гүдэмээхэм	Б. Андр	Б. Андр	Б. Андр	Н. Лавдинурэ	НА-033/2023	М1:50	2023/12/04
Шилээсэн					ТТ Шифр:	Зүрээний бүтээгч:	Хуудаас:
						БА-3	13




Үе шал: А3

ДАВХРЫН ӨӨРЧӨЛТИЙН БАЙГУУЛАЛТ

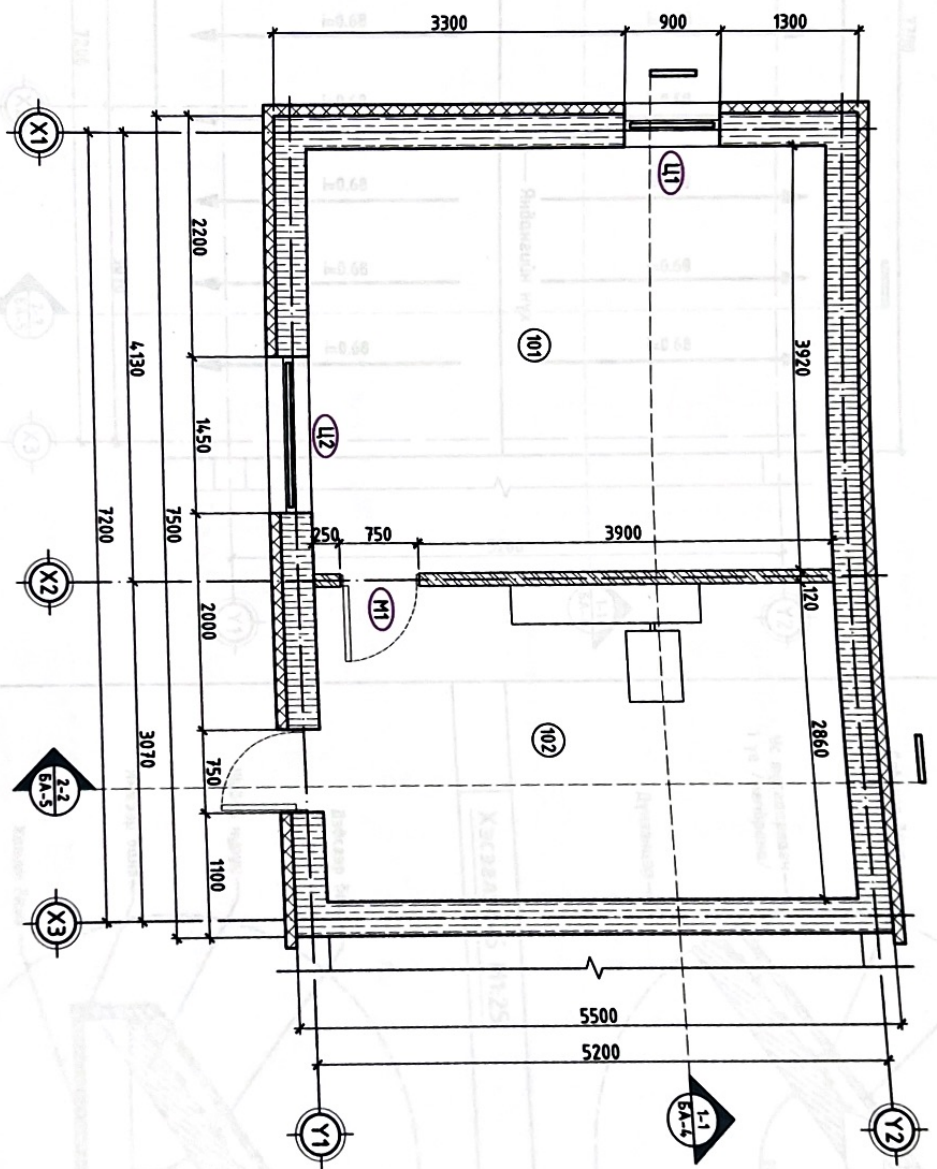M1:50



ТЭМДЭГ/ЭЗЭЭ

-  Шүнээр өрөх моосгон хана
1:317 нЭ
-  Чиглүүн хөвөн дулаалга
-  Дүнзэн хана

Өрөө тасгалгааны тодорхойлолт

Д/д	Өрөөний нэр	Талбай м ²	Шал
101	Эхчүүдийн анрах өрөө	36.41	Паркет
102	Үндий өрөө	28.02	Паркет



УТГ-ӨНГЛГ
Академи-Фонд
Утас: 9912512
Булгаг: Увс сум
"НАНГО" ХХК

Хөгжсөн алмашин Эрбэлдүүлсэн сур
"Эхчүүдийн анрах бэлр"-ны засварын ажл

Давхрын өөрчлөлтийн бодлуулалт


Аркументор	Б. Андр	ЭГ Шифр:	Масштаб:	Үе шал:
Гүйцэтгэгч	Б. Андр	НА-033/2023	M1:50	Огноо: 2023/12/04
Шалбарсан	Н. Гвазбенүрэл	ТГ Шифр:	Зурваций дугаар: БА-4	Хуудас: 13

ДЭЭВРИЙН БАЙГУУЛАЛТ

M1:50

Шалны Хэсэглэл M1:100

Шалны Хэсэглэл M1:10

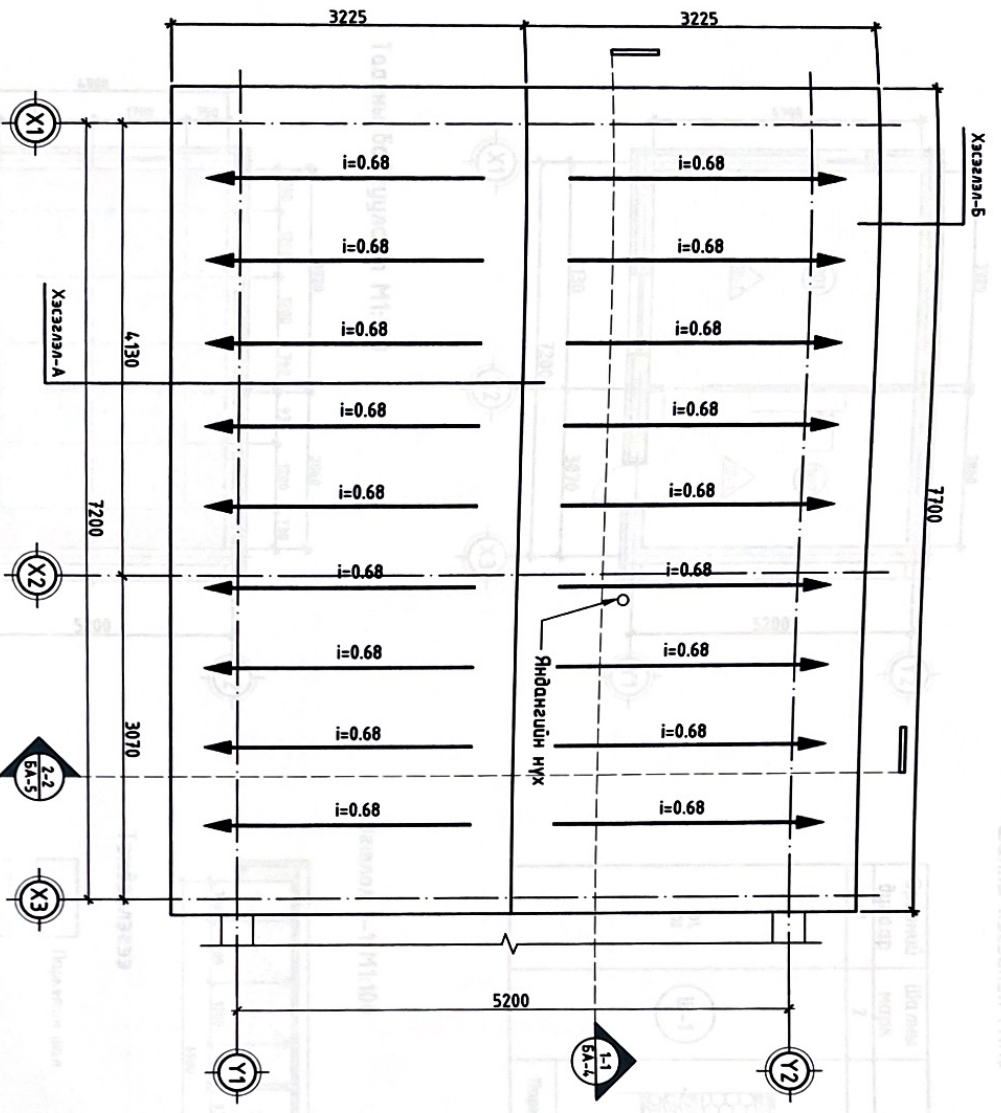


Тайлбар:

- Давар нь хоёр талруугаа ухил хэмжээтэй буюу 3д.
- Зардусын нэлдүү.
- Даварийн бүтээцэд өөрчлөлт, засвар орохгүй. Одоо байгаа дэврийн мөнөрийг хувиж, шинээр солих.


Тэмдэглэгээ:



Хэсэглэл-А M1:25

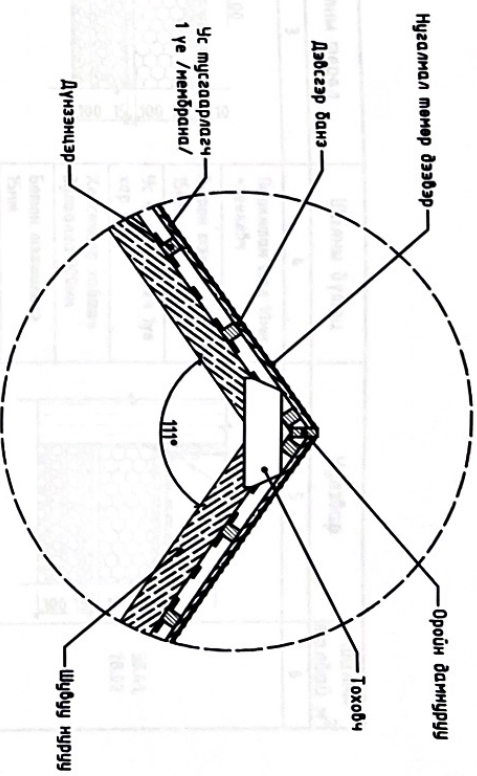

Хэсэглэл-Б M1:25

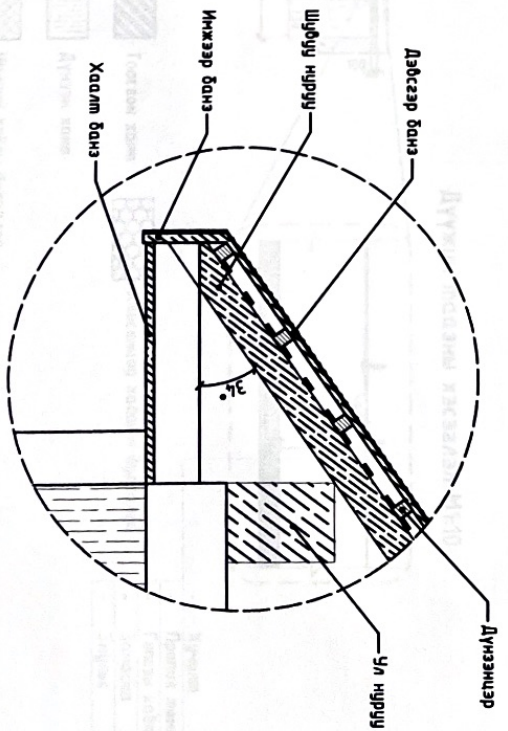

УТТ-007/17
 www.utts.mn
 Утас: 9902519
 Бүтээлийн ажил эрхлэл
 "НАНГО" ХХК


Хөгжсөн ирээдүйн Эрхэмлэгчид сүм				Үе шал:
"Эхчүүдийн арирах дээр"-ий засварын ажил				А3
Аркументор	Б. Анор	Дэврийн байгуулагч, Хэсэглэл-А,Б	Масштаб:	Огноо:
Гүйцэтгэгч	Б. Анор			2023/12/04
Шалсан	Н. Лавданпүрэв		Зургийн буцаар:	Хувьдас:
			БА-5	13

1 2 3 4 5 6 7 8

Шал, тээвэрний байгуулалт

М1:50


Шалны байгуулалт М1:100

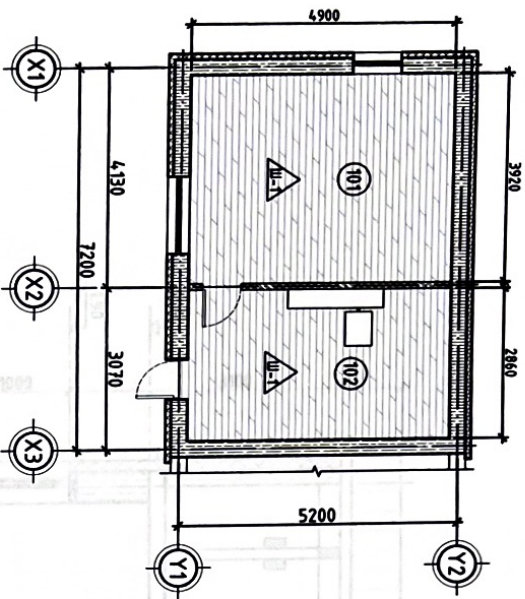


Шалны хэсэглэл М1:10

Өрөөний дугаар	Шалны марк	Шалны төрөл	Шалны бүтэц	Чулбар	Шалны талбай м ²
1	2				
			Паркеман шал 10мм + зөөлөвч Бетон мэгшилгээ 15мм Ус тусгаарлагч үе хар цаас Хөөсөнцөр хайтман дугаалагч 100мм Бетон мэгшилгээ 15мм Асгаасан дугаалагч 100мм		36.41, 28.02

Тээвэрний байгуулалт М1:100

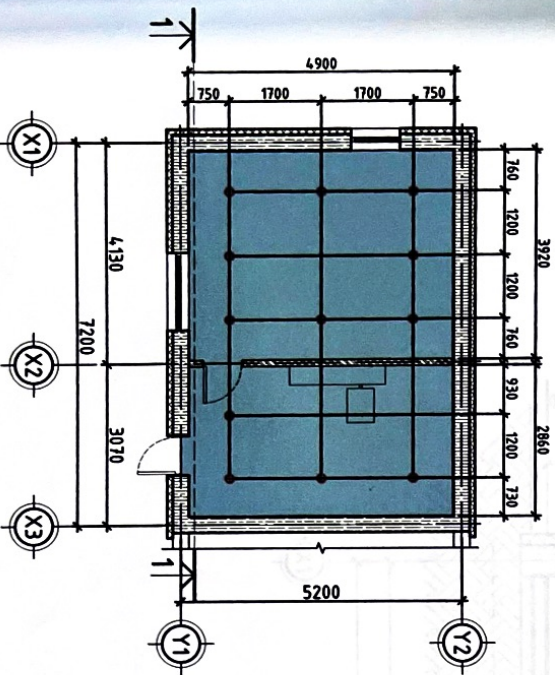


Огнол 1-1 М1:100

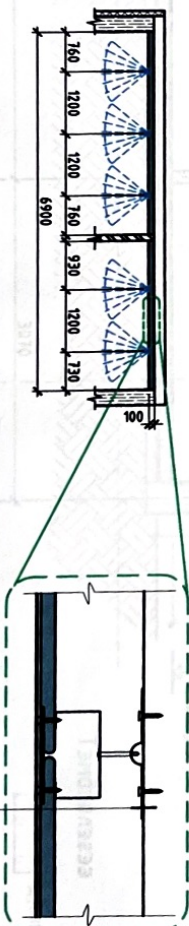

Дүүжин тээвэрний хэсэглэл М1:10

Тэмдэглэгээ

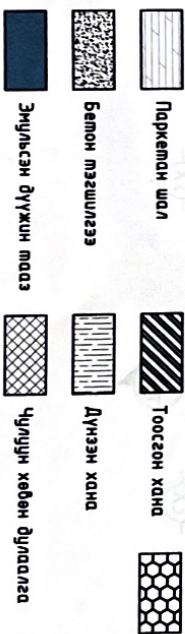


- Хучилм
- Пропил мөнөр
- Гилсэн хайтман
- Замска
- Эмгильс



Хөдөөн байгалийн Эрхлэлтэй сур
"Эгчүүдийн арга барил"-ийн засварын ажил
Шал, тээвэрний байгуулалт

ЭТН-2021/17 Ангилал: 100.00 Утас: 99111111 Бичиг: 100.00	Архитектор Гүндэлжсэн	Б. Андр Б. Андр	БГ Шифр: НА-033/2023	Тусламь: ТТ Шифр:	Хуудас: 2023/17/04	Уг шир: А3
Бичиг: 100.00 "НАНУГ" ХХК	Шалсан	Н. Лхагвалуур			Эргэлт дугаар: БА-6	Хуудас: 13

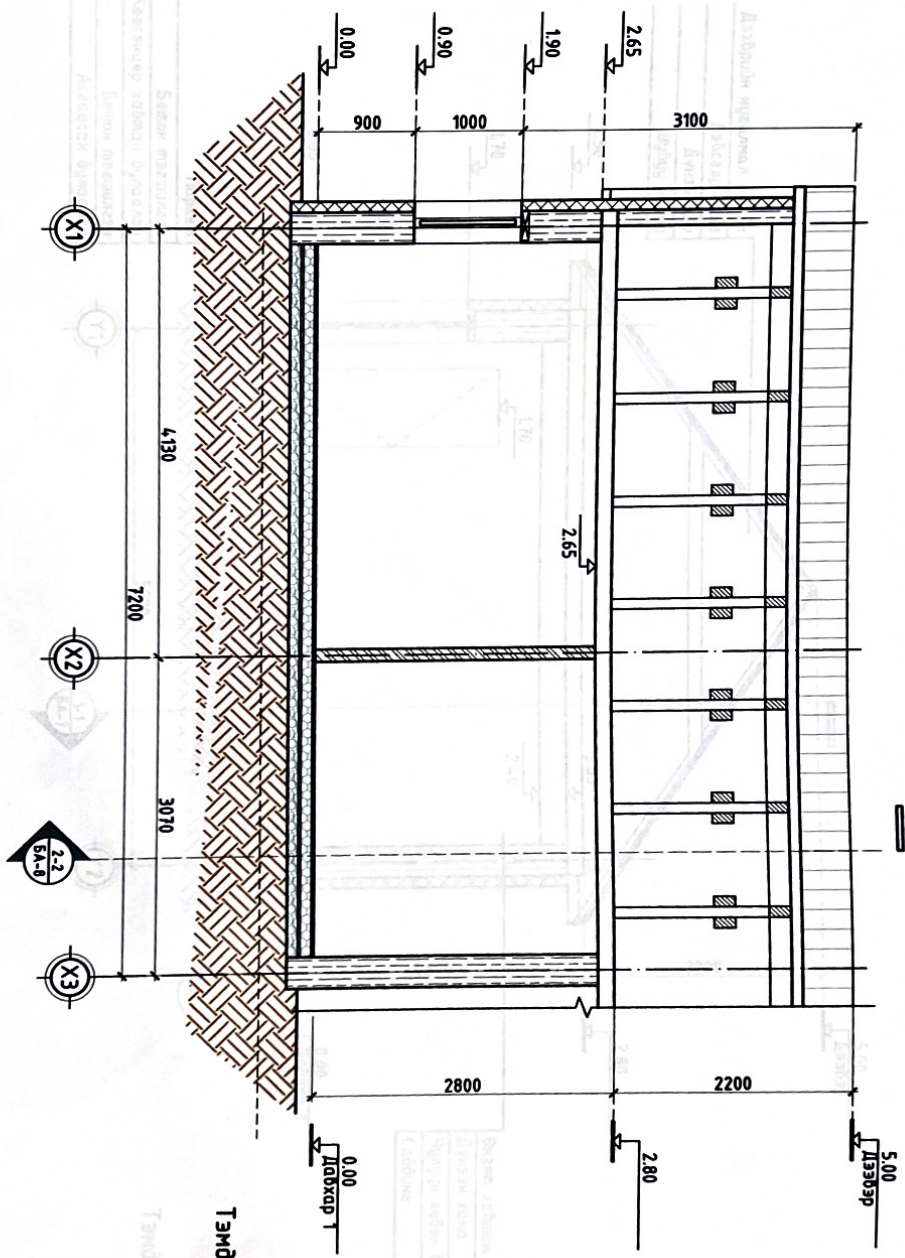


Тэмдэглэлээ

- Дүгнэн хана
- Чилгүн хөвөн бүлээлгээ
- Шүтээр өрөх моосгон хана 1:317 м3
- Хөөсөнцөр хөвмөн бүлээлгээ
- Асаагсан бүлээлгээ

Хөдсөн аймгийн Эрдэнэбилээн сум
"Эхчүүгийн ойрох байр"-ны задарлын ажлын

Огноол 1-1

<p>УТТ-001/17 Амжилттай Бэлтгэл: 2023.05 ТЭГНЭГТ ХХК</p>		<p>Архитектор: Г.Цэцэгтэн</p>		<p>Б. Аюур</p>		<p>Шалдасан: Н. Давхарбаяр</p>		<p>ЭГ Шифр: НА-033/2023</p>		<p>Масштаб: М1:50</p>		<p>Огноо: 2023/12/04</p>	
		<p>Гүйцэтгэсэн: Шалдасан</p>		<p>Б. Аюур</p>		<p>Н. Давхарбаяр</p>		<p>ТГ Шифр:</p>		<p>Зургийн бүлэг: БА-7</p>		<p>Хувиас: 13</p>	

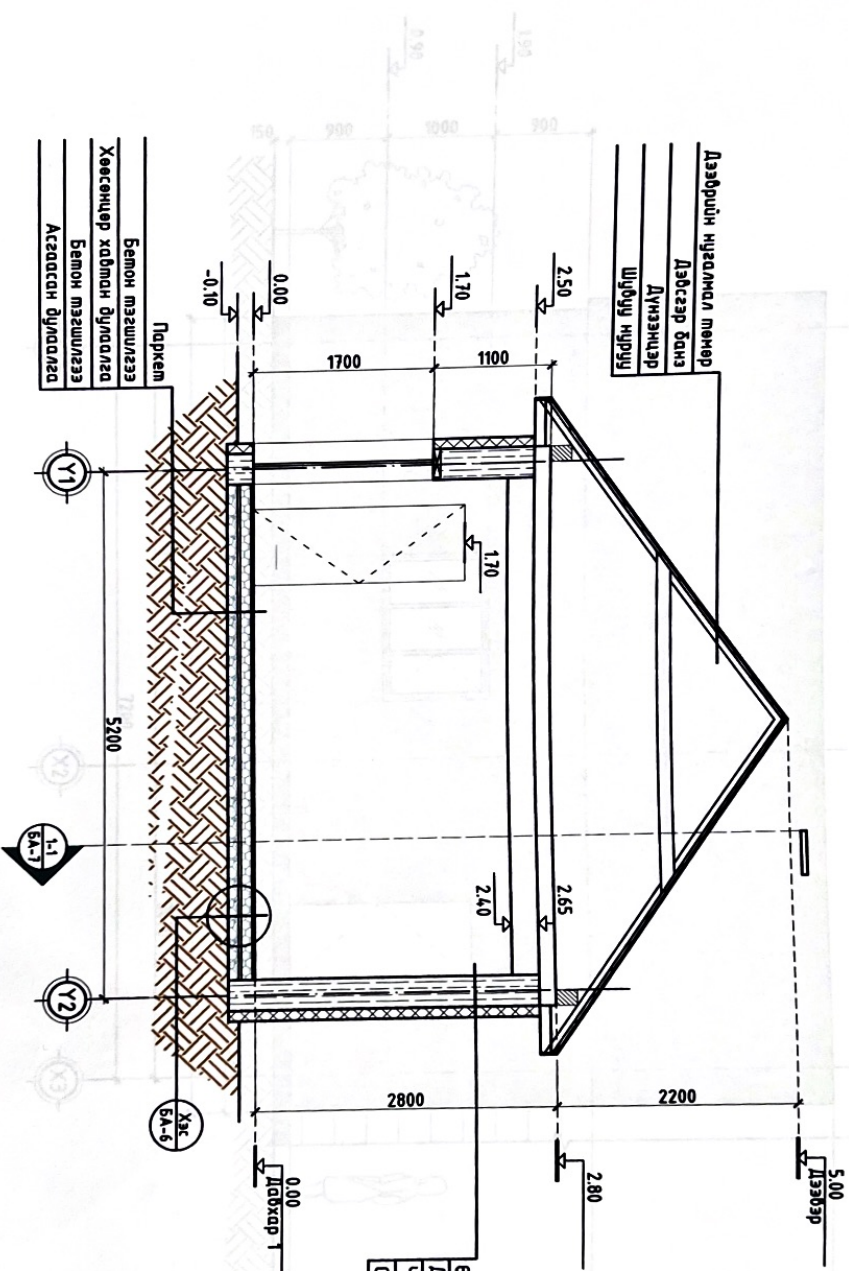

Өнгөл хадгалан
Дүнээ хана
Чулуун хөвөн дугаалгаа
Сайбана

Бетон мэгшилгээ
Хөөсөнцөр хадгалан дугаалгаа
Бетон мэгшилгээ
Асгаасан дугаалгаа

ТЭМДЭГЭЛЭЭ


- Дүнээ хана
- Чулуун хөвөн дугаалгаа
- Хөөсөнцөр хадгалан дугаалгаа
- Асгаасан дугаалгаа

Хөдөөл аймгийн Эрдэнэбилээн сум
"Эгчүүдийн амрах байр"-ны засварын ажил

Огтлол 2-2

		3113-001/17 нэгдсэн төлөвлөгөө Утас: 9925248 Бүтээлийн төлөвлөгөөний "ТЭМДЭГ" ХХК	
Ариуламж	Б. Андр	ЭГ Шугарч	Масштаб:
Гүйцэтгэсэн	Б. Андр	НА-033/2023	M:1:50
Шалгаан	Н. Лхазаржав	ТГ Шугарч	Зургийн дугаар:
			5А-8
			Хүндэтгэсэн:
			13


НҮҮР ТАЛ Х1-Х3
M:1:50

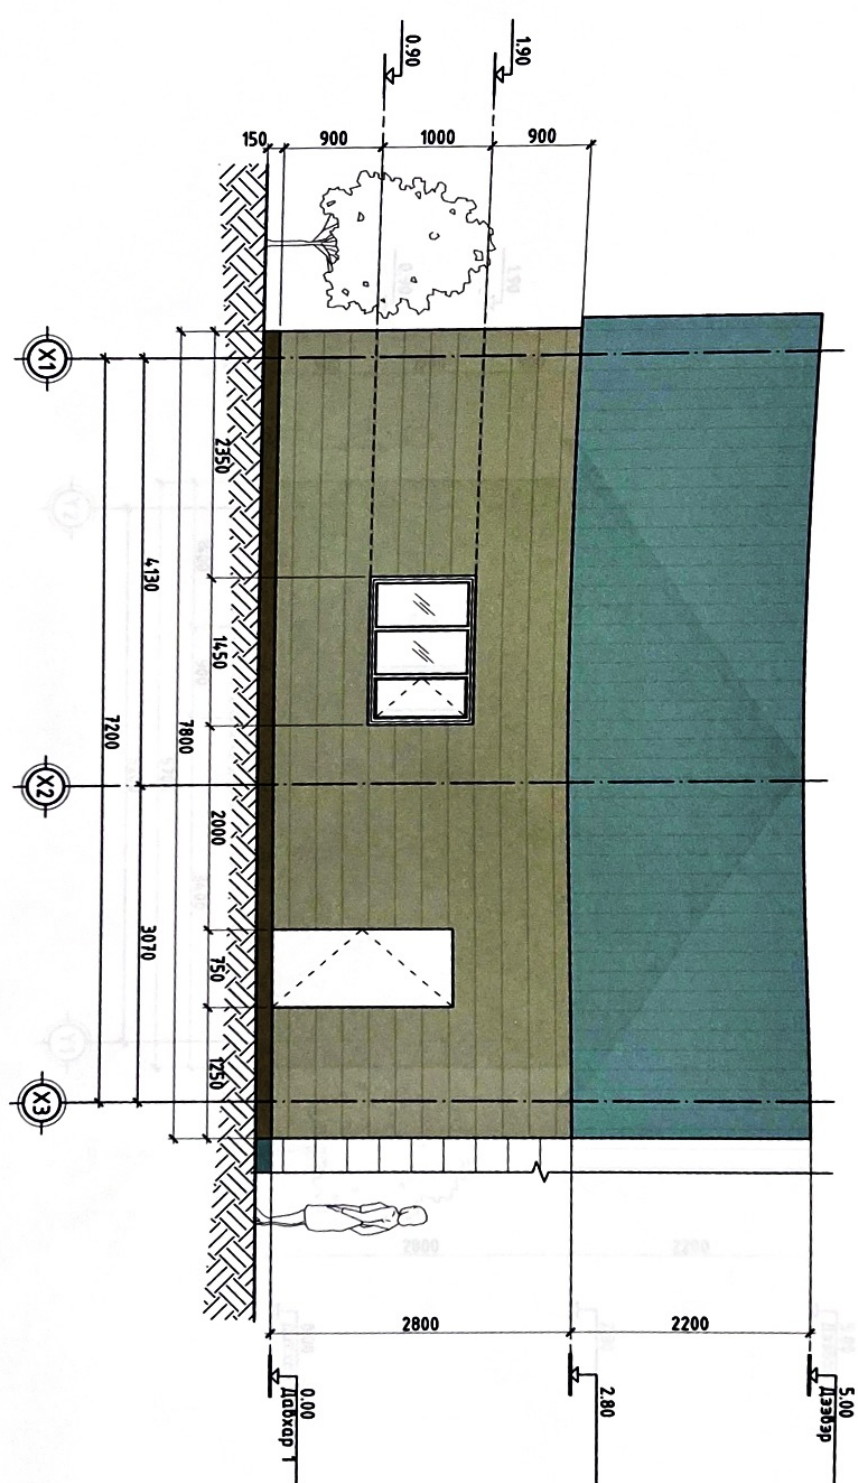

Тэмдэглэлээ


- Мөмөл дээвэр
- Гадна фасадны суйдинг
- Одоо байгаа мөмөл дээвэр
- Одоо байгаа дүнзэн хана

1 2 3 4 5 6 7 8

 <p>УТГ-М/1/1 МОНГОЛЫН АРХИТЕКТУРЫН УНДГАС "НАНДИГ" ХХК</p>		<p>Хөгжсөн обьектийн Эрхэмлэгчийн сур "Эгчүүдийн өндрх байр"-ны засварын ажил</p>		<p>НҮҮР ТАЛ Х1-Х3</p>		<p>Үе шат: А3</p>	
Ариуламжтор	Б. Анор	ЭГ ШдФр:	Насштаб:	Огноо:	Хуудас:		
Гүйцэтгэсэн	Б. Анор	НА-033/2023	M:1:50	2023/12/04	13		
Шалсан	Н. Лувдвалуур	ТГ ШдФр:	Зургийн дугаар:	БА-9			


НҮҮР ТАЛ Ү2-Ү1

M:1:50

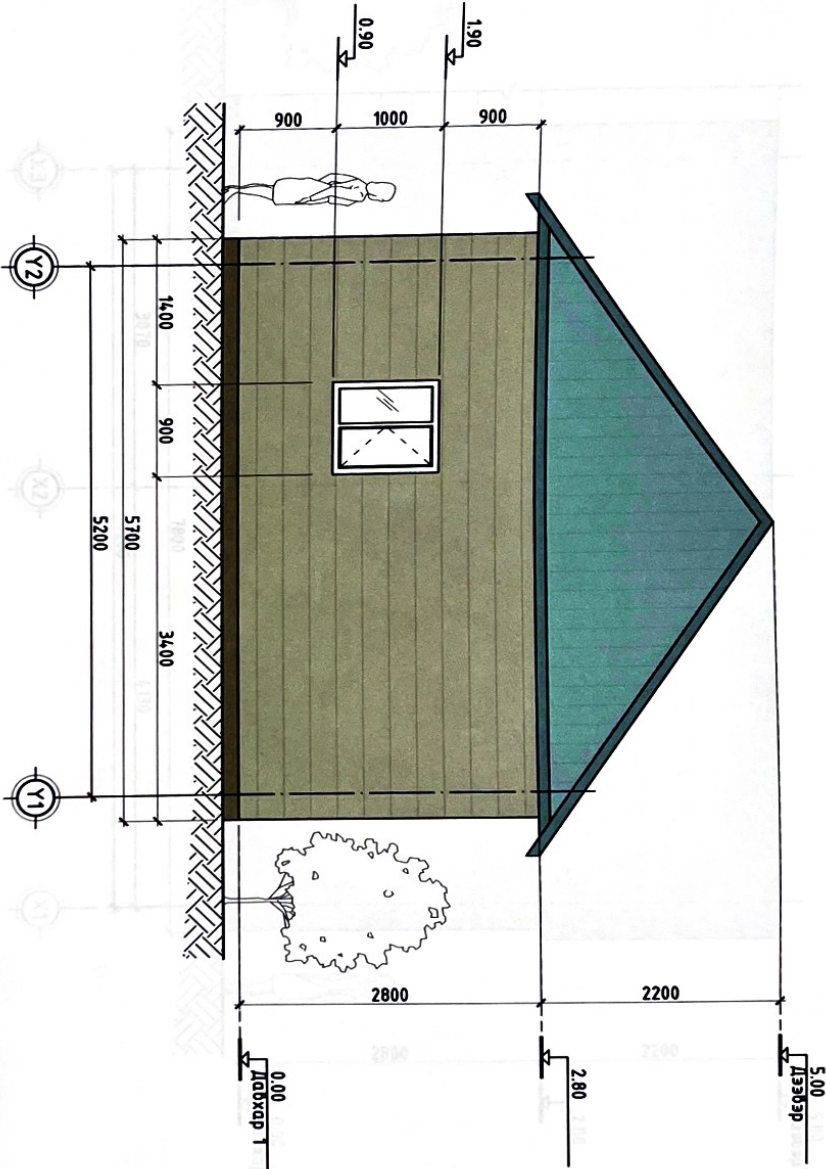


Тэмдэг/лэсгээ

- Дээрхийн мод
- Гадна фасын саабууз

 <p>ЗТТ-08/1/1 Монгол Улсын Улаанбаатар хот Булган дүүрэг "НАНТ" ХХК</p>		Хөдөөн аймгийн Эрдэмтдийн сур "Эхчүүдийн амрах байр"-ны засварын ажил				Үе шат: А3
		Нүүр тал Ү2-Ү1				
Архитектор	Б. Андр	ЭГ Шуур	Масштаб:	Огноо:	Хугацаа: 2023/12/04	
Гүйцэтгэгч	Б. Андр	ТГ Шуур:	Н150	Зургийн буцаар:		
Шалгалсан	Н. Лавдэнүрэг		БА-10	Хуудас:	13	


НҮҮР ТАЛ ХЗ-Х1

M1:50

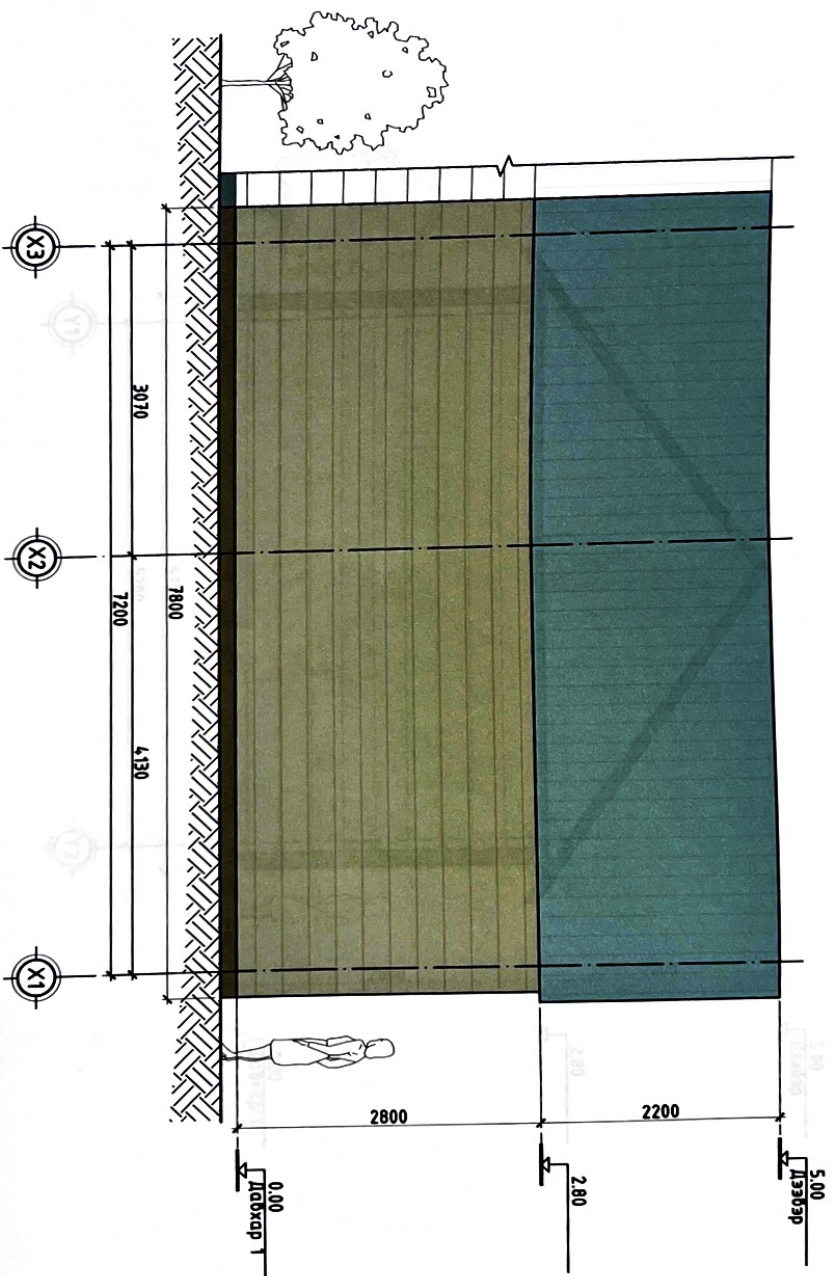


Тэмдэглэлээ

- Метал дээвэр
- Гадна фасын сайдунг
- Одоо байгаа метал дээвэр
- Одоо байгаа дүнгэн ханц



 <p>3177-001/17 Монгол Улсын Улаанбаатар "НАНДИГ" ХХК</p>				Хөдөөн аймгийн Зөвлөлийн сүн "Эхчүүдийн арихх бэлч" -ий засварын ажил Нур тал ХЗ-Х1			
Аркументор	Б. Анор	Б. Анор	Б. Анор	Б. Анор	Б. Анор		
Гүйцэтгэхч	Г. Уянгажам	Г. Уянгажам	Г. Уянгажам	Г. Уянгажам	Г. Уянгажам		
Шалгахч	Н. Лхагвапүрэв	Н. Лхагвапүрэв	Н. Лхагвапүрэв	Н. Лхагвапүрэв	Н. Лхагвапүрэв		
			БГ Шифр:	Масштаб:	Огноо:		
			НА-033/2023	M1:50	2023/12/04		
			ТГ Шифр:	Зургийн дугаар:	Хуудас:		
				БА-11	13		


HYYP TAI Y1-Y2 CXEM, TYVBEP M150

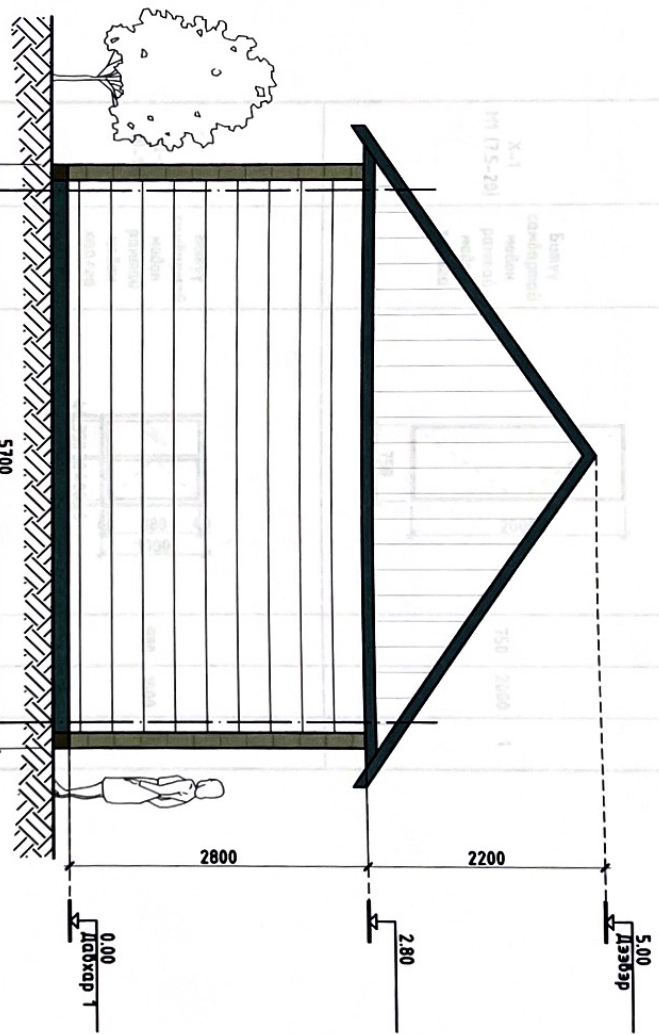M150



Тэмдэгт/Мэсээ

-  Дээдрийн мод
-  Гадна фасадны сайдуус




ЗХУ-ийн
Төрийн захиргааны
Төв газар
Төрийн захиргааны
Төрийн захиргааны
Төрийн захиргааны
Төрийн захиргааны

Хөдсөн сүмийн Эрдэмтдийн сүм
"Эгчүүдийн өмрөх байр"-ийн засварын ажил

Hyyp мал Y1-Y2

Ариуламжир	Б. Андр	ЭГ Шифр:	Математ:	Үе шил:
Гууламжир	Б. Андр	НА-033/2023	M150	А3
Шалгалсан	Н. Лавдэнпурв	ТГ Шифр:	Зурвэл дугаар:	Хувиас:
			БА-12	13

ХААЛГА, ЦОНХНЫ СХЕМ, ТҮҮВЭР М1:50

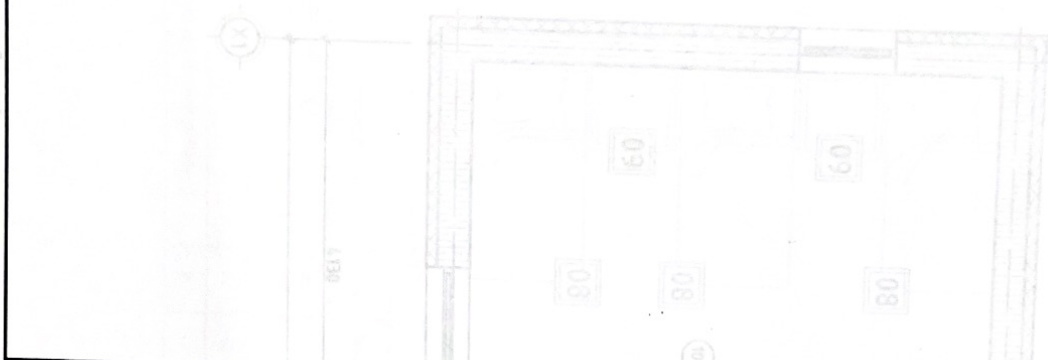

Харгалны марк	Харгалны мөрөл	Забар	Харгалны хэмжээ /мм/ Нийл мөө		
			Брэвн Видэр	4	5
Х-1 М1 (7.5-20)	Буйруу самбартай Модон рамтай Модон хаалаг		750	2000	1
Ц-1 (9-10)	Буйруу самбартай Модон рамтай Модон хаалаг		900	1000	1
Ц-2 (14.5-10)	Буйруу самбартай Модон рамтай Модон хаалаг		1450	1000	1

Архитектор		Б. Андр		Б. Андр		Г. Шифр:		Т. Шифр:		Заралын буцаар:		Хувиас:	
Архитектор		Б. Андр		Б. Андр		Г. Шифр:		Т. Шифр:		Заралын буцаар:		Хувиас:	
Гүйцэтгэсэн		Б. Андр		Б. Андр		Г. Шифр:		Т. Шифр:		Заралын буцаар:		Хувиас:	
Шалгалсан		Н. Газарынурв		Н. Газарынурв		Г. Шифр:		Т. Шифр:		Заралын буцаар:		Хувиас:	

Төлөг төхөөрөглөгийн төдөрхөлийн	Төлөг	Төр	Хувийн
01	Харгалсан дэвсгэрт	1	-
02	Бүтэц	1	-
03	Бүтэц	1	22%
04	Бүтэц	1	-
05	Бүтэц	1	-
Хөдөөн аймгийн Эрдэнэбилээн сум
"Эхчүүдийн аяраг бэлч" -ий засварын ажил

Харгал цонхны схем, түвэр

Архитектор: Б. Андр

Гүйцэтгэсэн: Б. Андр

Шалгалсан: Н. Газарынурв

Бүтэц: НА-033/2023

Т. Шифр: М1:50

Заралын буцаар: 5А-13

Хувиас: 13

Төсөл: 2023/12/04

Үе шал: А3

ЗҮРГИЙН БҮРДЭЛ

Д/Л	Зургийн нэр	Хурдас
1	Зургийн бүрдэл, Тайлбар бичиг, Үндсэн үзүүлэлт	ХТ-1
2	Материалын түүвэр, Ерөнхий самбарын моцооны тойм	ХТ-2
3	Хүчлм төхөөрөмжийн байгуулалт	ХТ-3
4	Аянга хангадалт газарбуйлсын байгуулалт	ХТ-4
5	Домор гэрэлтүүлгийн байгуулалт	ДЛ-1

ҮНДСЭН ҮЗҮҮЛЭЛТ

№0	Үзүүлэлтийн нэртүүд	Нэгж	Орлоо
1	Сүлжээний чадвар	Вольт	380/220
2	Тооцооны чадвар	дба	2,5
3	Тооцооны гүйдэл	А	4,5
4	Хүчдийн максимум алдагдал	%	-

ТАЙЛБАР БИЧИГ

Уг барилгын цахилгааны хэсгийн ажлын зураг төслийг хийж гүйцэтгэхдээ барилга архитектор, механик, сантехникчдийн хэсгийн даалгаврыг үндэслэн, Орон сууц олон нийтийн барилгын цахилгаан моног төхөөрөмжийг төлөвлөх ба угсрах БД 43-102-07 дагуу хийж гүйцэтгэв.

Цахилгаан хангамж:
Орломтгой оролт худварилгалтын маягийн самбарыг цахилгааны өрөөнд байрлуулсан ба цахилгаан эрчим хүчний моцооос самбар төлвөсөн идэвхлэл чадлын моолуурын нийлбэрээр моцоо.

Орломтгой худварилгалтын самбарыг, гэрэлтүүлгийн сүлжээг хангадалт зорилгоор ВА4.7-100 маягийн автоматад АД12, ВА4.7-29 Оролтын дифференциал автоматууд болон цэнэг шадхагч ОПС1-В/4 моногловдсон болно.

Тэжээлийн ба эргэлтийн шуган:
Самбар моног төхөөрөмжийн тэжээлүүд ба гэрэлтүүлгийн магистраль шугаманд ПВ-660 маркийн улсыг шалын бэлмэл болон ханаар пластмассан хоолойд сүблэж дайд тавина.

Домор гэрэлтүүлэг:
Гэрэлтүүлгийн сүлжээний хүчдэл 380/220В.
Гэрэлтүүлгийн шугаманд ПВ маркийн улсыг ханаар шадварлагын дор уян пластмассан хоолойд, цилганага хүчлэмтэй, бүжиг тазгаар дайд пластмассан хоолойд сүблэж дайд тавина. Сэнсний удирдлагын 2 дарагчтай умбраалагаар төлөвлөв.

Умбраалагуудыг хаагааны баруулимт мөлд 1,2м-ийн өндөр моноглоно.
Хүчлм төхөөрөмж:
Хүчлм төхөөрөмжийн цахилгаан хэрэглэгчдэд, цахилгаан сэнс, эзэлхүүн ус халаагч, эрээлтийн усны насос, гэрэлтүүлэг, зургийн самбарууд орно. Угсралтыг үйлдвэрээс црэх зааврын дагуу гүйцэтгэх шаардлагатай. Умас, хоолойн хөндлөн огтлол, урмыг самбарын моцооны бүдүүвчээс үе!

Газарбуйлса ба аянга хангадалт:
Газарбуйлса нь гадар мэтээрлэлтийн II зэрэглэл орно.

Уг барилга нь гадар мэтээрлэлтийн II зэрэглэл орно.
Барилгын халигтай дээдэрлэлтэй хэсгэм фөнн бөөрөнхий цахирдсан улсагаар аянга хүлээн авагч тор хийж 1-н цээгээр ф12мм цахирдсан төнөрөөр буйлгаж гадна газарбуйлсын хүрээнд холбож өгнө. Аянган гүйдэл дамжуулагчид 4,0*4мм-ийн тугузан мөрөөр хийж барилгын хангын дагуу 25м шугаманд буйлгаж, гадна газарбуйлсын босоо электротой холбож өгнө. Гадна газарбуйлсын хүрээг 4,0*4мм-ийн цахирдсан тугузан мөрөөр, электротой 50*50*5мм-ийн бугдан мөрөөр Эм зайтайгаар хийж өгөж ба харуах эсэргүүцлийн хангээ 4 Ом-оос хамраахгүй болж шаардлагатай. Газарбуйлсын эсэргүүцэл нь 4 Ом-оос хамраахгүй болж шаардлагатай. Дээдэр дээр гарсан салхуйчийн хоолой металл элементүүдийг аянга хүлээн авагчтай холбож өгнө. Хэл хүчдэлээс моног төхөөрөмжийг хангадалт зорилгоор оролтын самбар болон худварилгалтын самбаруудад ОПС1-В/4 маягийн цэнэг шадхагч тусгав. Бүх угсралтын ажлыг БД43-101-03 дагуу хийж гүйцэтгэхэд зохих.


ХӨВСГӨЛ АЙМАГ, ЭРДЭНЭБҮЛГЭН СЭМ,
"Эжүүдийн анрах бодир"-ны засварын ажил

Зургийн бүрдэл, Тайлбар бичиг, Үндсэн үзүүлэлт

Мөхөнөр		Цэцэрлэгийн		ЕГ Шифр	НА-033/2023	Наснастай	М1:100	Огноо	2023
Гүйцэтгэсэн		Гүйцэтгэгч		ТГ Шифр	АР-23-07/01	Зургийн бүрдэл	ХТ-1	Бүх хурдас	4

МАТЕРИАЛЫН ТҮҮВЭР

Д/д	Нэр	Маяг	Хэм/нэгж	Тоо
1	Ерөнхий оролтын самбар, Р-30 Оролтойд газардуулааг чиглүүлэгчтэй обьектом Цэнгэ шалгагч ОПС1-С/3-3ш Оролтойд: Змүдийн ВАК7-100-1ш Шугананд: тнүдийн обьектом ВАК7-29 х-ка С Змүдийн дифф обьектом АД-12-2P х-ка В 30мА/25А-3ш	ЕОС	ком	1
2	LED ламптай хананд мавьх ус чийг моос шорооноос хамгаалагдсдн зарлмүүлэгч 60Вт	НӨП301	ш	1
3	LED ламптай мазгаанд мавьх ердийн зарлмүүлэгч 36Вт	ЛП03017	ш	12
4	Далд умасны ердийн нэг тнүдл умтраалаа Р-44	2508-10А	ш	1
5	Далд умасны ердийн хоёр тнүдл умтраалаа Р-44	2508-10А	ш	1
6	Тэгээн газардуулгын контактайд далд моноглох 2 тнүдл ердийн розетка Р-44	2508-10А	ш	8
7	Умтраалаа розетка далд мавьх хайрцаг		ш	10
8	Далд умасны самбарлах хайрцаг		ш	2
9	Экс голтой ПВ тусгаарлагчтай умас 1х2.5мм2	ПВ-660	м	450
10	Пластмассан уян хар хоолой	φ20	м	150
11	Бөөрөнхий цайрстан умас	φ8	м	4.0
12	Цайрстан муузан мөмөр	4.0х4	м	85
13	Цайрстан муузан мөмөр	25х4	м	-
14	Аянзын гүйдэл буулгагч	φ12	ш	2
15	Газардуулгын электрод бүлэн мөмөр	50х50х5	ш	6
16	Хөндийрүүлэгч		ш	6

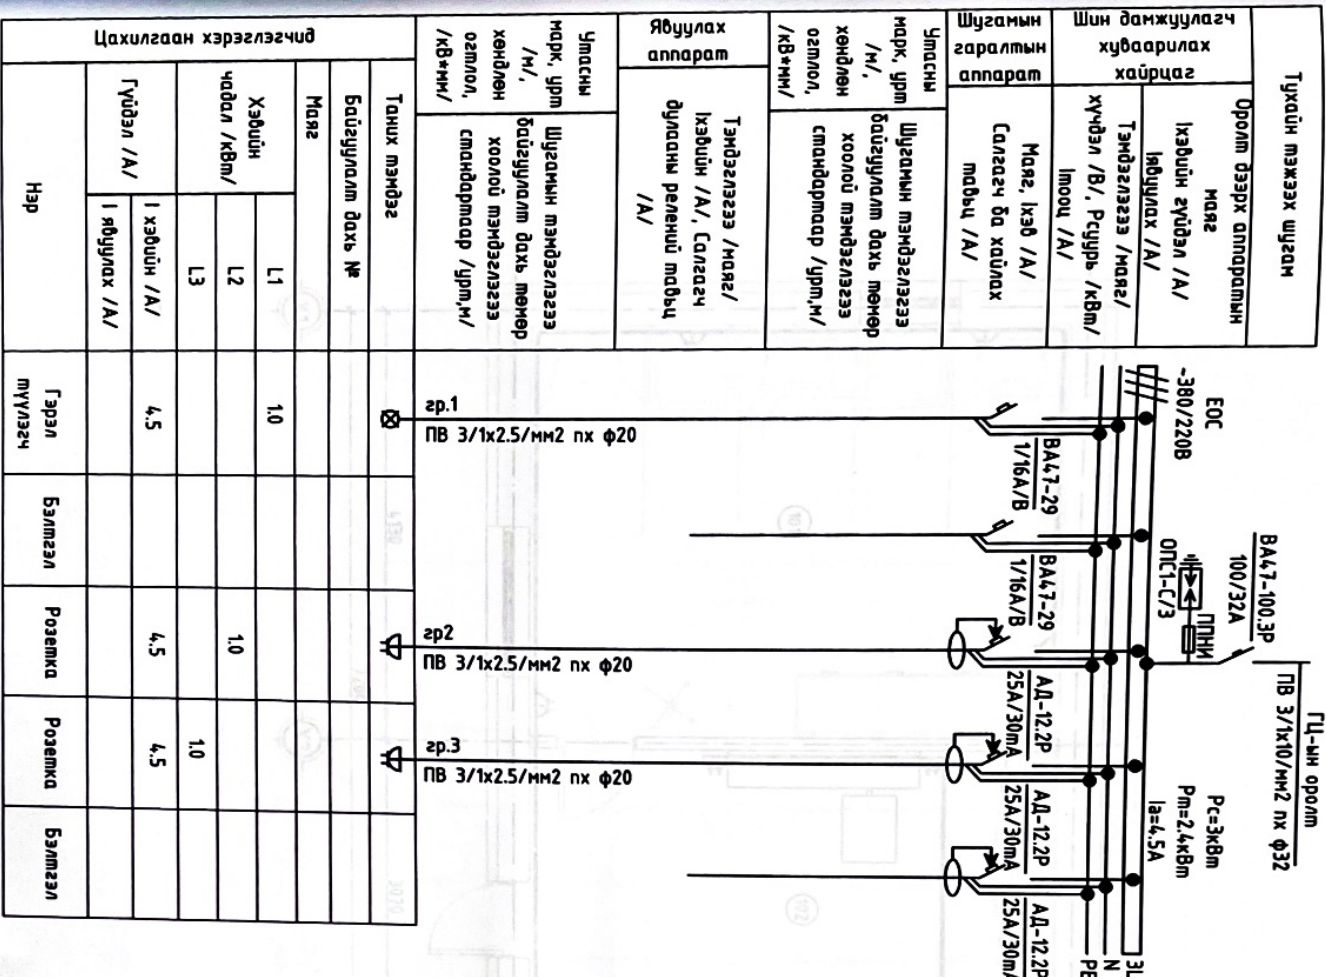

Тухайн тэмгээх шугам		Оролт дээрх аппаратын маяг		Шин дамжуулагч хуваарилах хайрцаг		Шугамын заралтын аппарат		Умасны марк, урм /м/, хөндлөн огтлол, /кв*мм/		Явуулах аппарат		Умасны марк, урм /м/, хөндлөн огтлол, /кв*мм/	
Цахилгаан хэрэглэгчид	Таних тэмдэг									Тэмдэглэгээ /маяг/ хэдийн /А/, Салгагч дугаарын реленый мавьц /А/		Шугамын тэмдэглэгээ /м/, байгуулалт дахь мөмөр хоолой тэмдэглэгээ /кв*мм/	
	Байгуулалт дахь №											Шугамын тэмдэглэгээ /м/, байгуулалт дахь мөмөр хоолой тэмдэглэгээ /кв*мм/	
	Маяг											Шугамын тэмдэглэгээ /м/, байгуулалт дахь мөмөр хоолой тэмдэглэгээ /кв*мм/	
	Хэдийн чадал /кВт/	L1	1.0	L2		L3	1.0						
Гүйдэл /А/	1 хэдийн /А/	4.5											
	1 нүдүүлэх /А/												
Нэр	Гэрэл тнүүлэгч	Бэлтгэл	Розетка	Розетка	Бэлтгэл								

ARCHIDEA


ХӨВСГӨЛ АЙМАГ ЭРДЭНБЭЛГЭН СҮНГ
"Эхчүүдийн амрах байр"-ны засварын ажил

Назаруулагч: *[Signature]* Цэцэрлэгч: *[Signature]* Г.Валдууцаа
Мэчлэгч: *[Signature]* Г.Очирбат
Шалгагч: *[Signature]* Цэцэрлэгч: *[Signature]* ТГ Шийр: АР-23-07/01

Наснайд: МН:100 Өмнө: 2023
ХТ-2 4

ХҮЧИТ ТӨХӨӨРӨМЖИЙН БАЙГУУЛАЛТ БАЙГУУЛАЛТ

M1:50

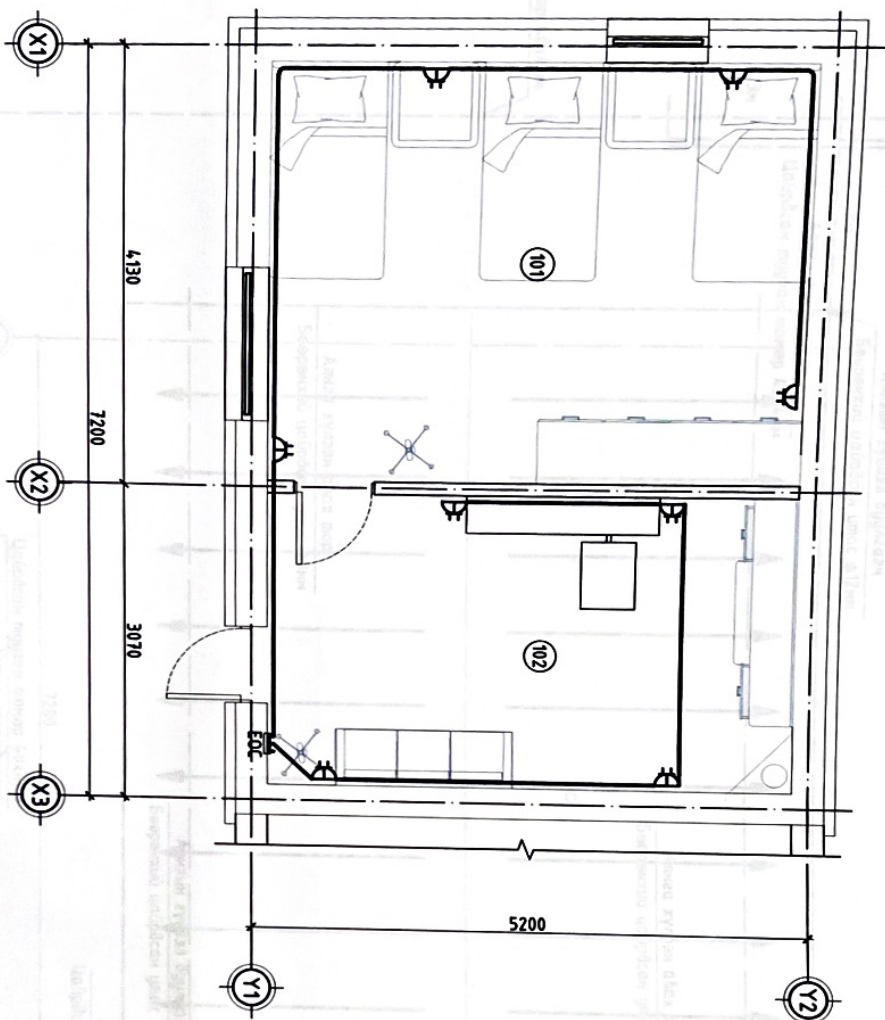

Өрөөний тодорхойлолт		
Д/Д	Өрөөний нэрс	Талбай м ²
1	Эхчүүдийн амрах өрөө	38,41
2	Үндий өрөө	28,02
Нийт талбай		66,43

ХӨВӨСГӨЛ АЙМАГ, ЭРДЭНЭБҮЛГЭН СҮМ,
"Эхчүүдийн амрах байр"-ны засварын ажла


Хүчин мөхөөрөмжийн байгуулалт

Инженер		Цэцэрлэч	БГ Шөвр:	Наслоо:	Өдөө:	Гүйцэтгэл	Г/Өмчлөгч	Зурвалж дугаар:	Бүт хийгч:
Улаанбаатар		Цэцэрлэч	НА-033/2023	М1:100	2023	Улаанбаатар	АР-23-07/01	ХТ-3	4

1 2 3 4 5 6 7 8

АЯНГА ХАМГААЛАЛТ ГАЗАРДУУЛГЫН БАЙГУУЛАЛТ


M:1:50

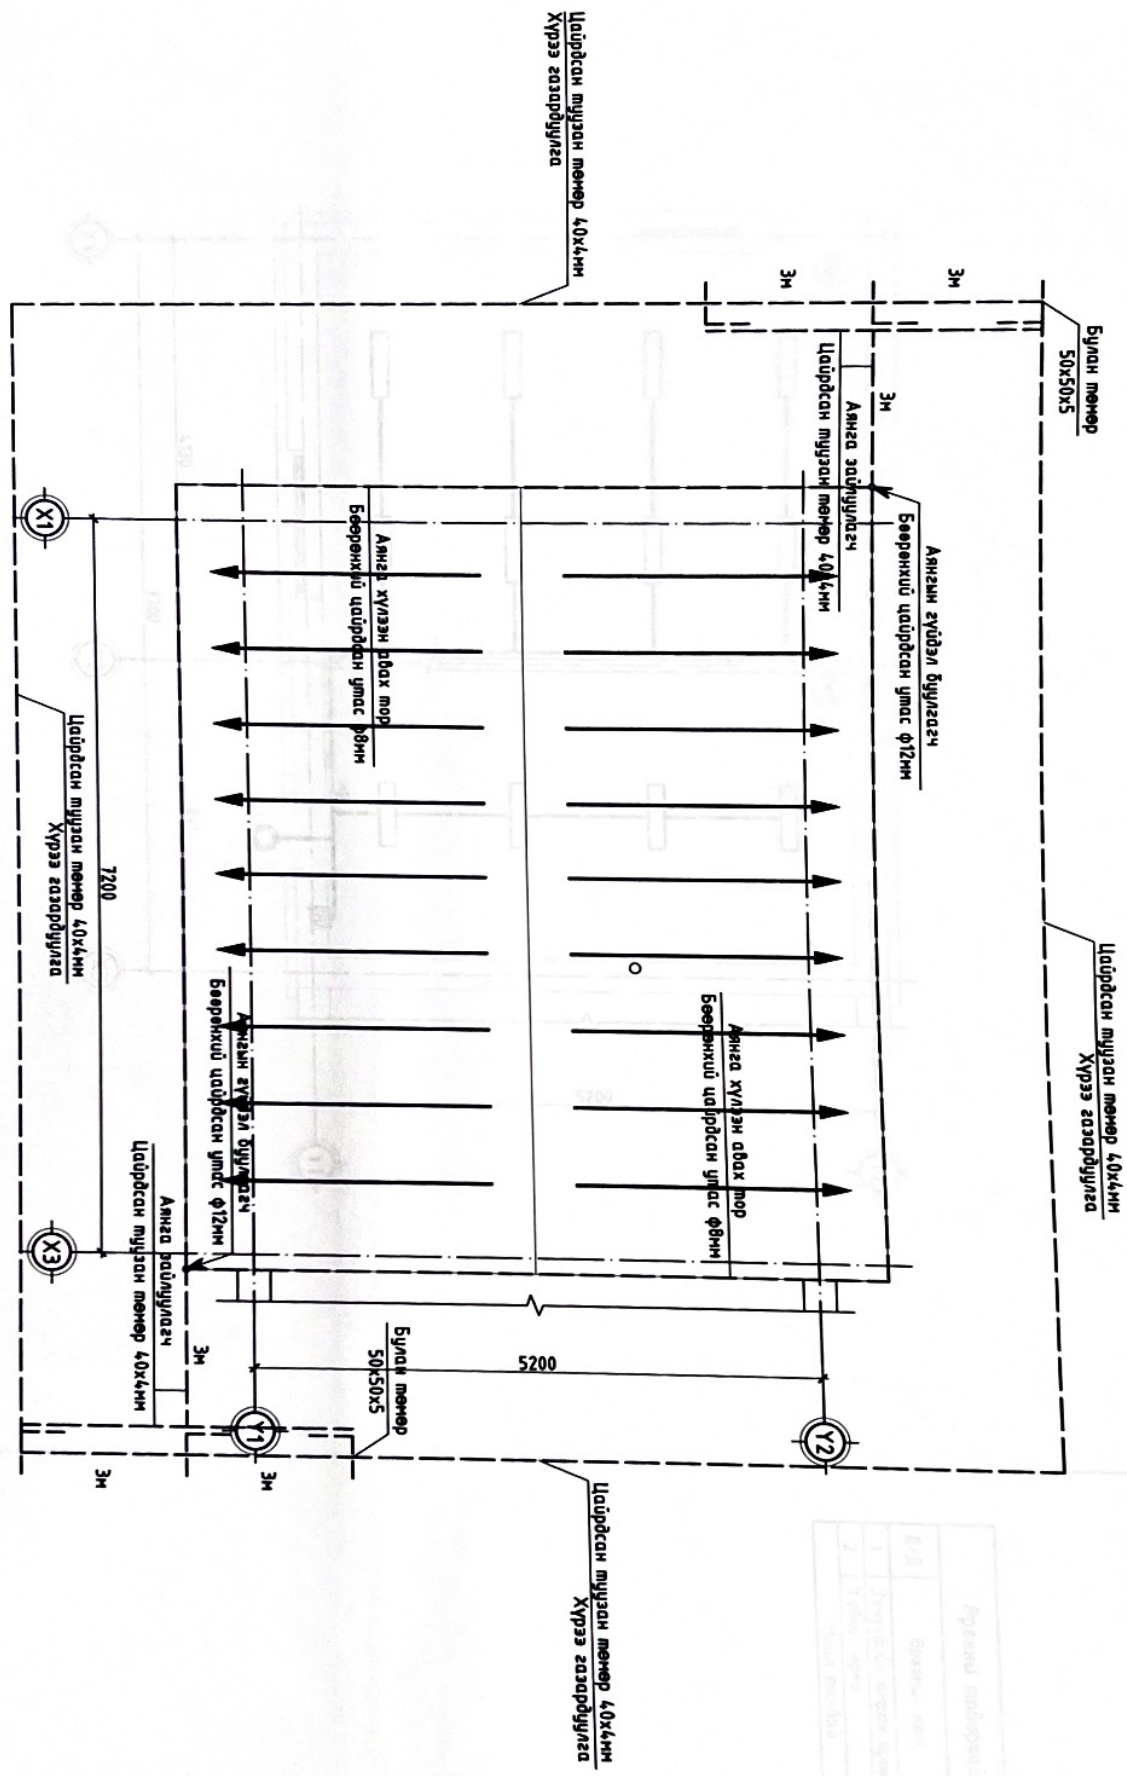

ХӨВӨГТӨЛ АЙМАГ - ЭРДЭНЭБЭЛГЭН СҮМ. "Эхчүүгийн анрах болр"-ны засварын ажлал				Аянга хамгаалам газардуулгын болгуулам		Үе шил А.З	
Инженер	Цэцэрчил	ЕГ Шифр	Масштаб	Ганноо	Гүйцэтгэл	ТГ Шифр	Зурвалж дугаар
Г.Оюунболор	Г.Оюунболор	НА-033/2023	M1:100	2023	Шалсан	АР-23-07/01	ХТ-3
							Бүт хуудас
							4

ГЭРЭЛТҮҮЛГИЙН БАЙГУУЛАЛТ

M:50

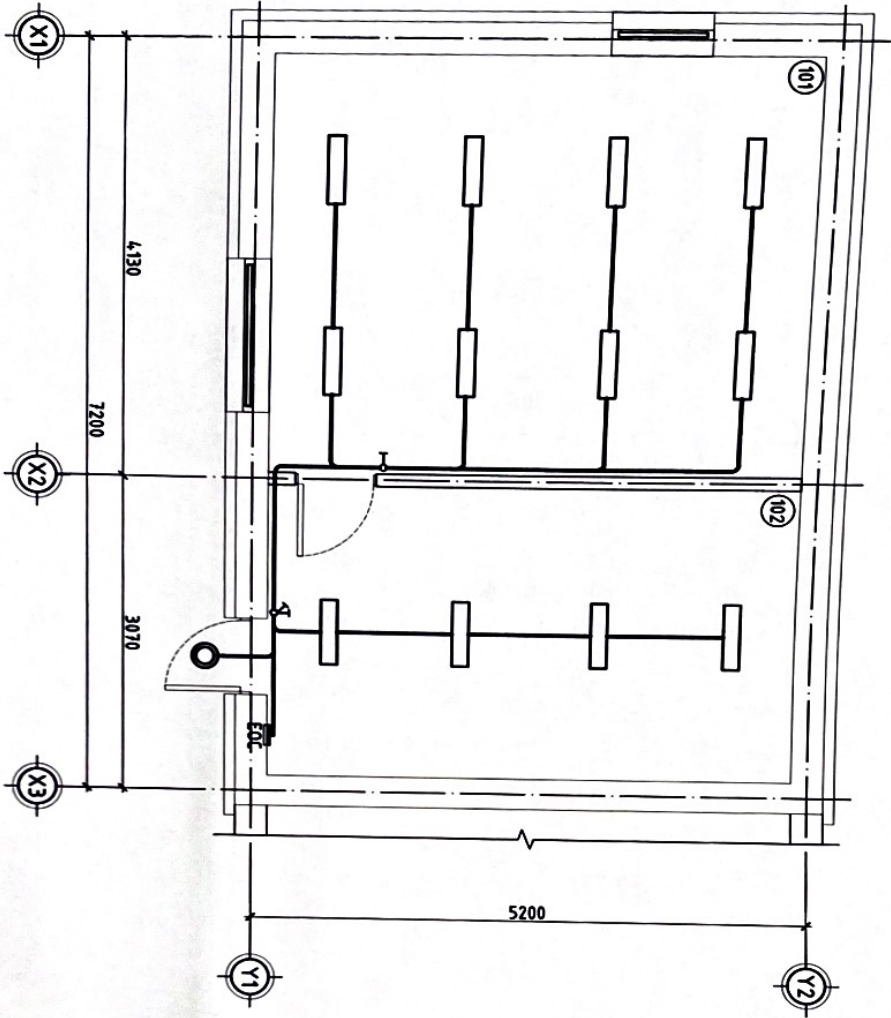

Өрөөний тодорхойлолт		
Д/д	Өрөөний нэр	Талбай м ²
1	Эхчүүдийн анрах өрөө	38.41
2	Үндвий өрөө	28.02
Нийт талбай		66.43

ХӨӨСӨӨЛ АЙМАГ ЭРЛЭНЭБЭЛГЭН СУМ
"Эхчүүдийн анрах байр"-ны засварын ажлын

Дооног эргэлтгүйнх бодлуулалт

Инженер	Цэцэрлэгч	БТ Шурф	Мөсөмбик	Огноо	Үе шол				
Гүлзэмжсээн	Г.Батсүлжээ	НА-033/2023	МН:100	2023	А.3				
Шалсан	Цэцэрлэгч	АР-23-07/01	Зургийн бүлэг	БҮЭ хялбар	1				
			ДТ-1						