



2023 оны 11-р сарын 01-ны өдөр

**ТЕХНИКИЙН НӨХЦӨЛ № 2023/266**

1. Хэрэглэгчийн нэр хаяг: **Даланжаргалан сумын ЗДТ**
2. Хэрэглэгчийн байршил: Дорноговь аймгийн Даланжаргалан сумын 4-р баг /Бохир/

**3. Бохир ус татан зайлуулах техникийн нөхцөл.**


- 3.1. Бохир усны хэмжээ:
  - 3.1.1. Ахуйн хэрэгцээнээс гарах 0,0 м3/хон
  - 3.1.2. Технологийн хэрэгцээнээс гарах ..... м3/хон
- 3.2. Гадна бохир усны шугамын холболт хийх байршил, өндөржилт, шугамын диаметр:  
**Зурагт үзүүлсний дагуу үзлэгийн БУХ№59 худгаас огтлолцол авч технологийн шаардлага хангасан /PVC/ 160 мм голчтой хоолойгоор хөлдөлтөөс сэргийлсэн арга хэмжээ авч холболт хийнэ.**
- 3.3. Дор дурдсан техникийн даалгаврын дагуу зураг төслийг хийх.
  - 3.3.1. Холболтын цэгийг зураг төслийн шатанд сайтар зөвшөөрөлцөх.
  - 3.3.2. БНБД -ийн дагуу стандартын бохирын худаг хийх
- 3.4. Ариутгах татуургын сүлжээнд нийлүүлэх бохир усны MNS 6561:2015 стандарт шаардлагыг хангасан усыг төвлөрсөн сүлжээнд нийлүүлэх.
4. Хэрэв Айл өрх, ААНБ-ыг инженерийн шугам сүлжээнд холбох шаардлага гарсан тохиолдолд танай холбосон худаг, шугамаас салбар шугам гаргахыг үүгээр мэдэгдье.
5. Барилга болон шугам сүлжээ хоорондын зайг холбогдох нормм дүрмийн шаардлагыг хангахаар барилгын зураг төсөл зохиоход.
6. Барилга болон шугам сүлжээ угсралтын ажлыг гүйцэтгэх явцад шугам сүлжээг зөөн шилжүүлэх, дайрч гарахад автозам, сэтлэх болон эвдэх тохиолдолд тэдгээрийг сэргээх зардлыг төсөвт тусгах.
7. Гадна шугам сүлжээ ба дотор системийн угаалга, усан шахалт, туршилтын зардлыг зураг төсөвт тусгах.
8. Энэхүү техникийн нөхцөл олгосноос хойш 1 жилийн дотор хүчинтэй байна. Хугацаа дуусахаас хоёр сарын өмнө сунгуулах буюу дахин шинээр техникийн нөхцөл авах асуудлыг тавина.
9. Техникийн нөхцөлийн дагуу хийгдсэн зураг төслийг барилгын ажил эхлэхээс өмнө Чандмань Илч ХХК-иар зөвшөөрүүлж батлагдсан зургийн нэг хувийг өгнө. Шугам сүлжээний тухайн холболтыг хийхдээ Чандмань Илч ХХК-тай нарийвчлан зөвшилцсөн байх шаардлагатай.
10. Шугам сүлжээний угсралтын ажил дууссаны дараа мэдээллийн санд бүртгүүлж, гүйцэтгэлийн зургийн нэг хувийг Чандмань Илч ХХК-нд өгсөн байх шаардлагатай.

Боловсруулсан:

БТХХ-ийн дарга		Н.Түвшинбаяр
ҮҮХ-ийн дарга		Ө.Даваажав
УХАТА-ны дарга		Х.Бариадбаасанжав
ШСА-ны дарга		Л.Алтангэрэл
Горим тооцооны инженер		Э.Эрдэнэбаяр

Хянасан:

Ерөнхий инженер		Б.Бат
Эдийн засагч		Э.Лхагвасүрэн

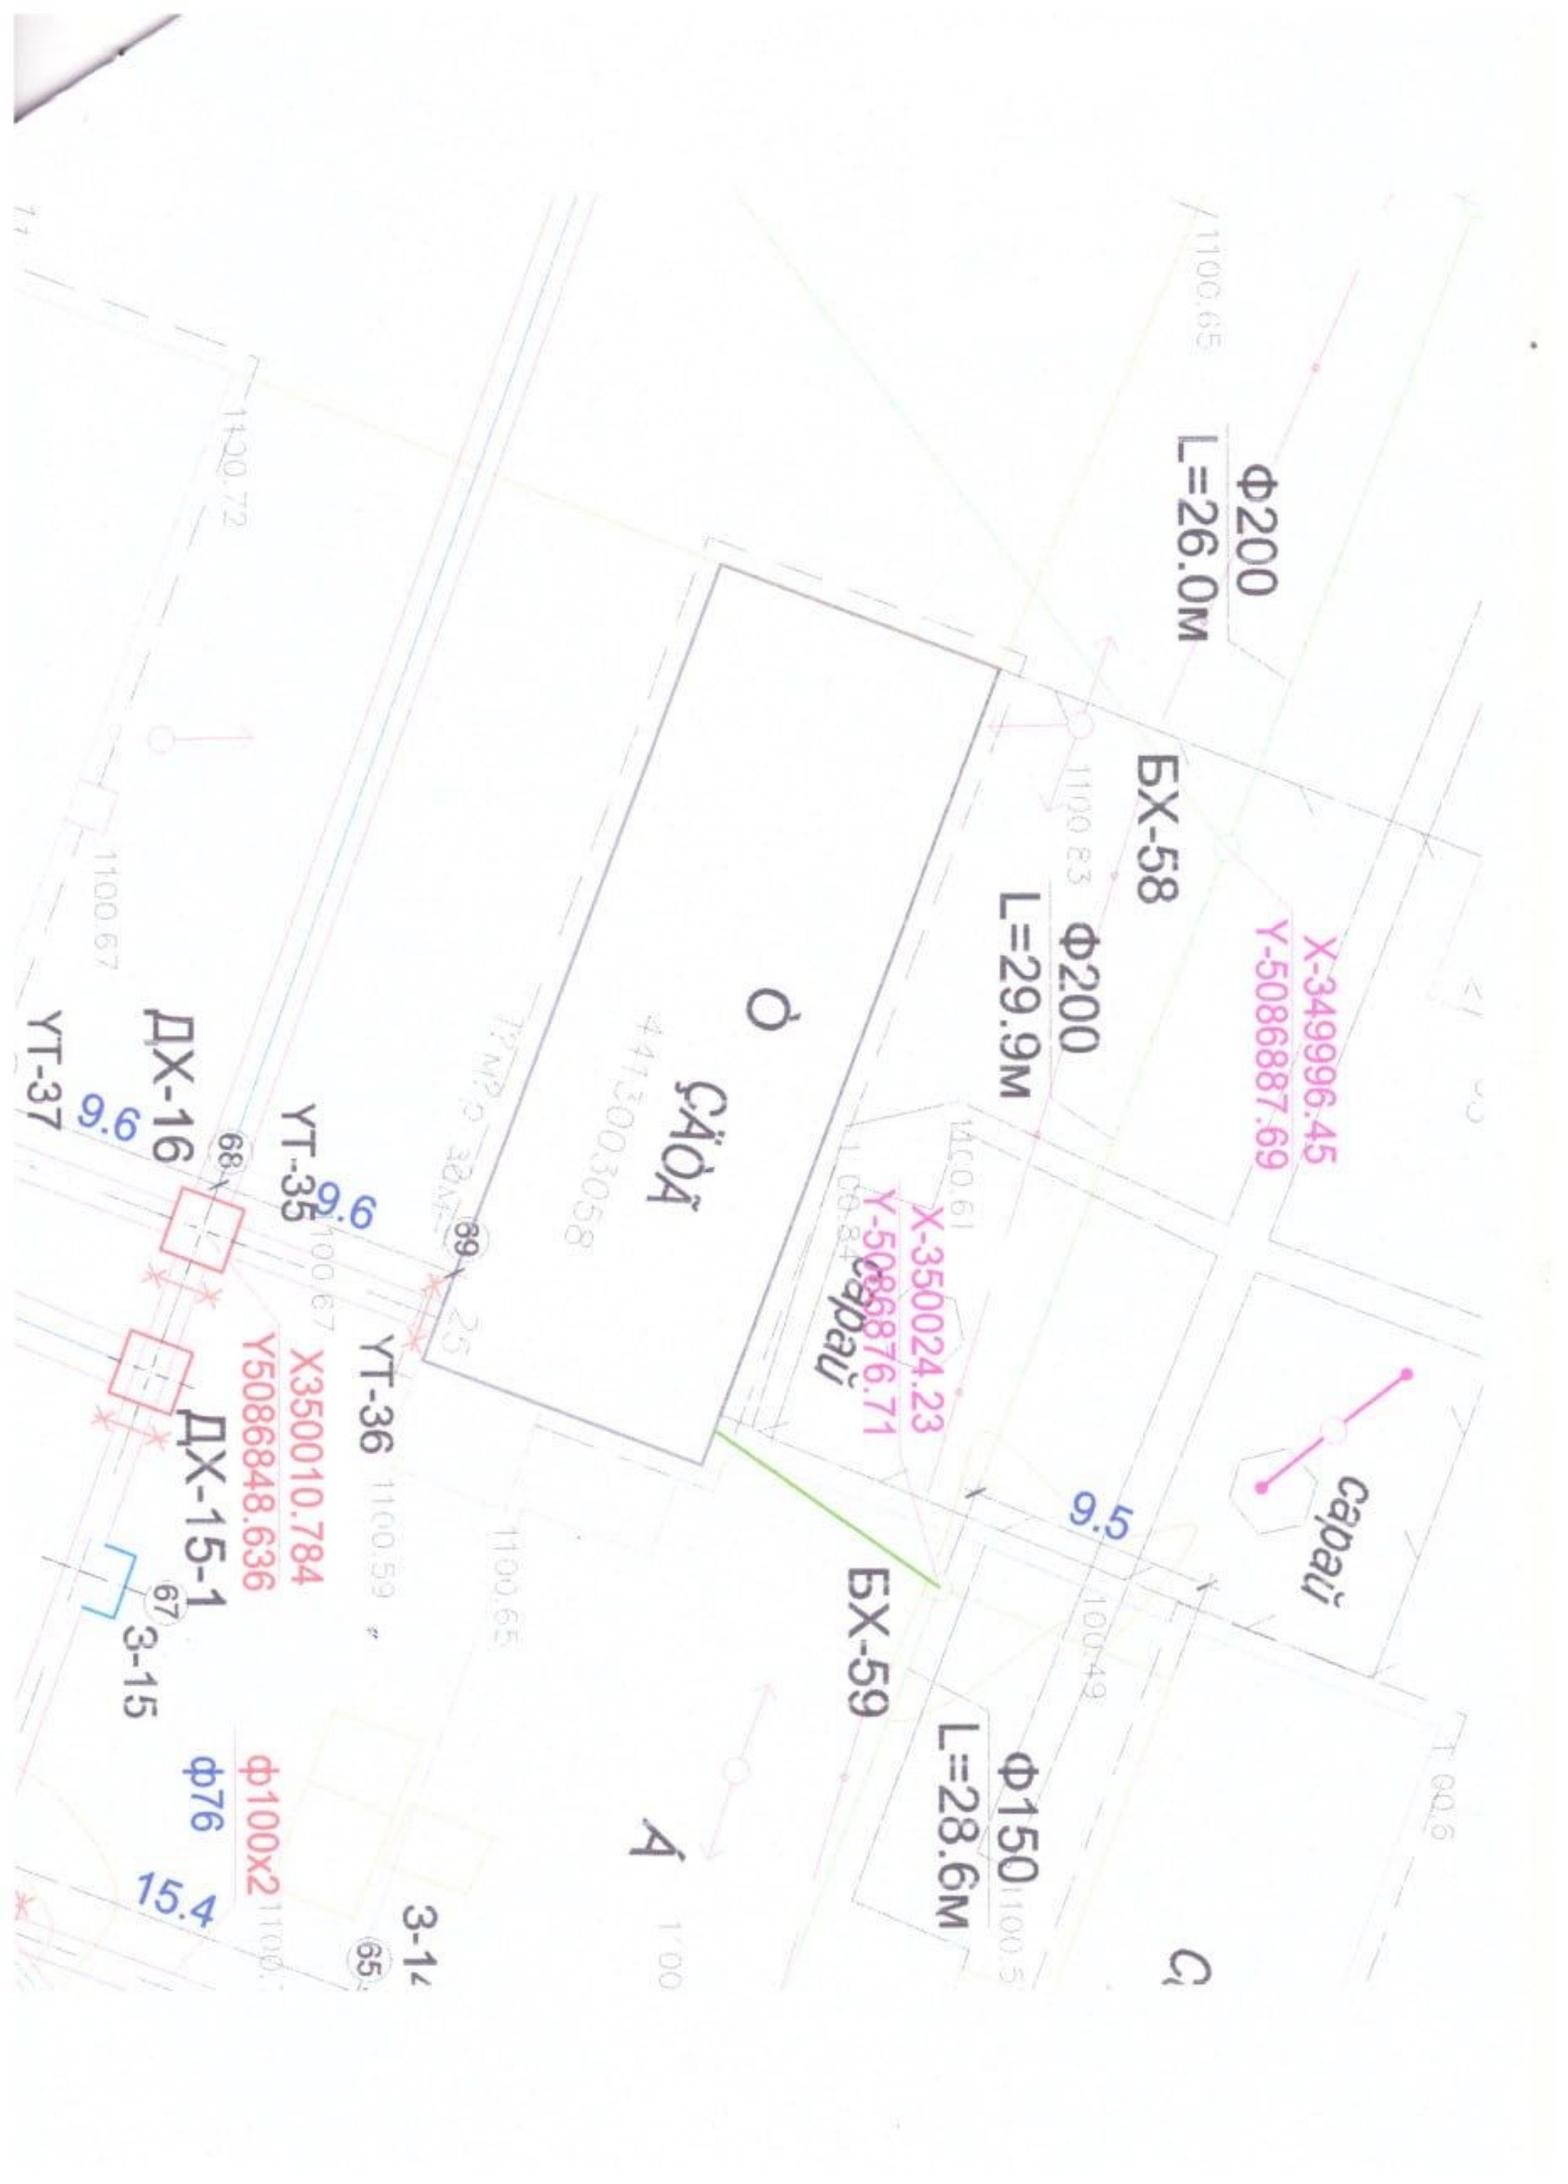

Φ200  
L=26.0M

BX-58

Φ200  
L=29.9M

Y-5086887.69

X-350024.23  
Y-5086876.71

BX-59

Φ150  
L=28.6M

Сараў

СÄDÄ

4413003058

DX-16

VT-35

X350010.784  
Y5086848.636

DX-15-1

Φ100x2

YT-37

VT-36

X350010.784  
Y5086848.636

3-14

3-15

15.4

Φ76

A

Q

T 60.5

9.5

100.49

1100.65

1120.72

1100.67

1100.65

1100.83

1100.61

100.84

1100.67

1100.59

1100.67

1100.72

1100.67

68

67

65

69

68






