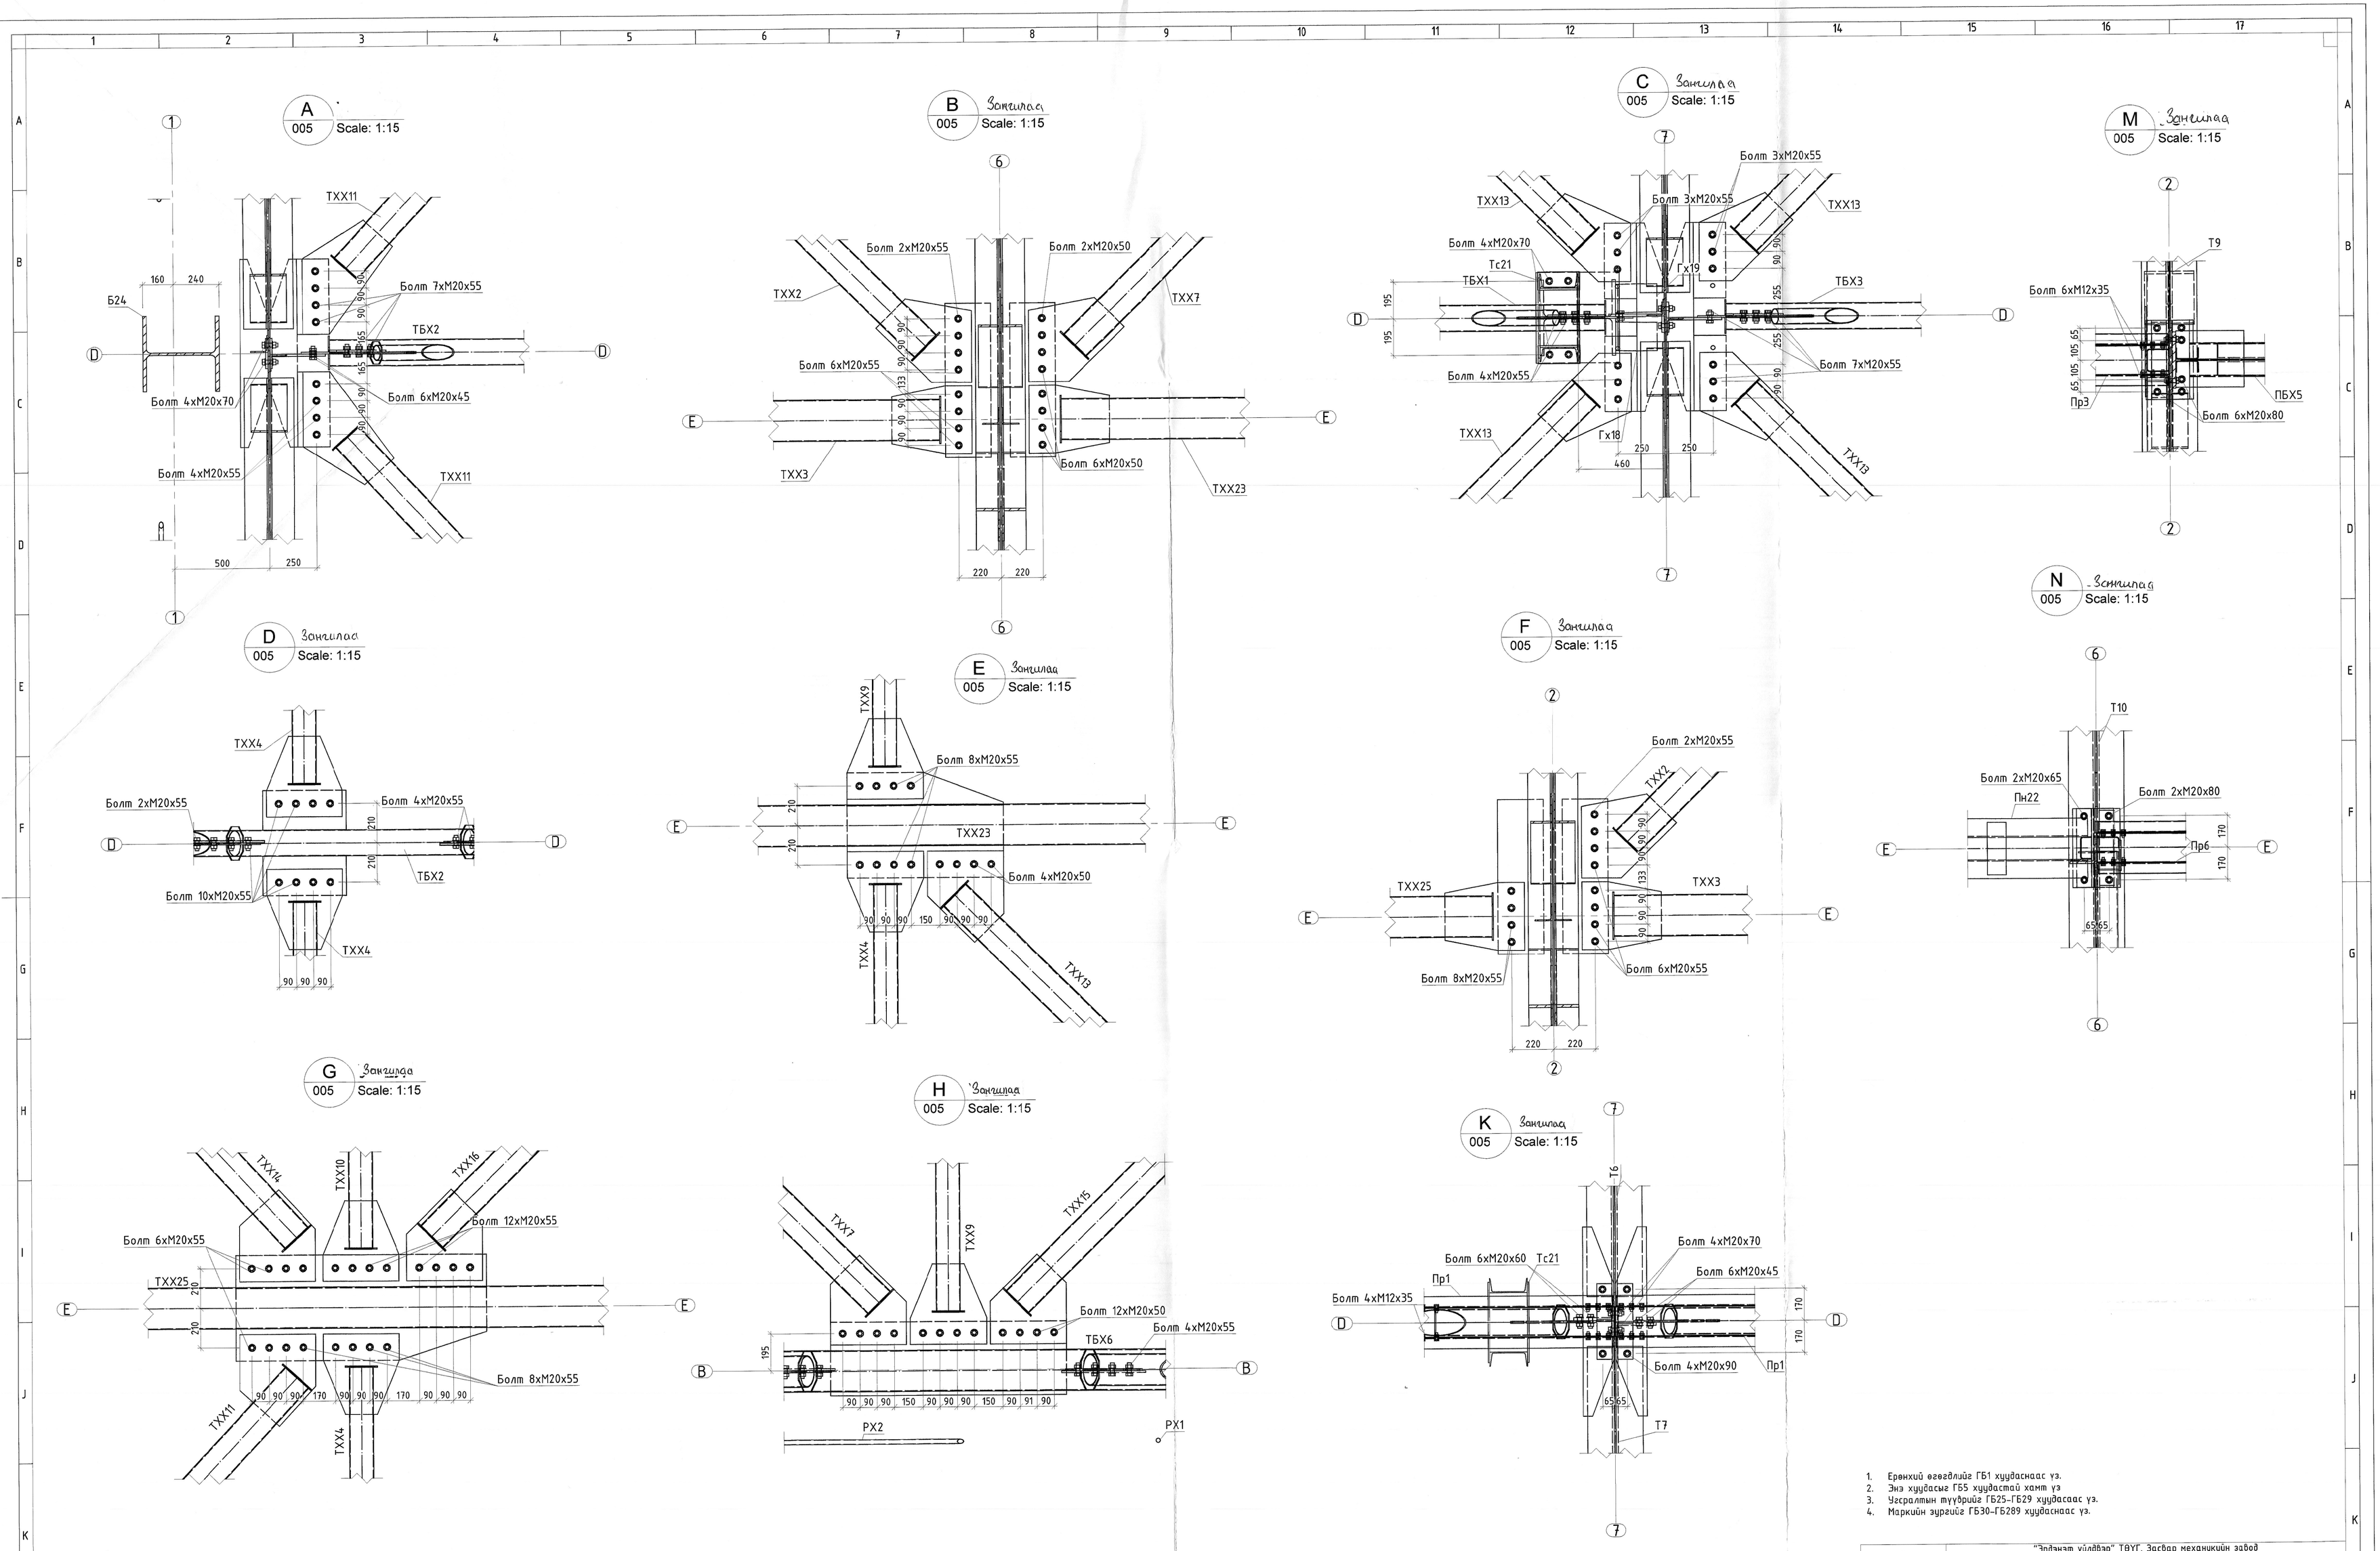

1. Ерөнхий өгөгдлийг ГБ1 хуудаснаас үз.
2. Энэ хуудасыг ГБ5 хуудастай хамт үз
3. Угсралтын түүдрийг ГБ25-ГБ29 хуудасаас үз.
4. Маркийн зургийг ГБ30-ГБ289 хуудаснаас үз.

"Эрдэнэт үйлдвэр" ТӨҮГ. Засвар механикийн завод Механик цехийн өргөтгөл					
Чэвл: A, B, C, D, E, F, G, H, K, M, N					Үе шат: А.3
Захирал	Д.Тамир	ЕГ Шифр: 21.15.049	Масштаб: 1:15	Огноо:	
З.Е.И	Т.Намсрайсүрэн				
Тэрэгүүлэх инж.	А.Хатантуул	ТГ Шифр:	Зургийн дугаар: ГБ- 024	Хуудас: 289	
Шалгасан	А.Хатантуул				
Гүйцэтгэсэн	Х.Галхүү				
"Эрдэнэт үйлдвэр" ТӨҮГ ЗТХ					А.1

УГСРАЛТЫН ТҮҮВЭР

Марк	Нэр	Тоо, ш	Жин, кг		Тайлбар
Дн106	Дамнуруу Дн106	1	104.20	104.20	Хуудас 221
Дн107	Дамнуруу Дн107	1	80.70	80.70	Хуудас 221
Дн108	Дамнуруу Дн108	1	165.60	165.60	Хуудас 222
Дн109	Дамнуруу Дн109	1	44.50	44.50	Хуудас 222
Дн110	Дамнуруу Дн110	1	156.20	156.20	Хуудас 222
Дн111	Дамнуруу Дн111	1	157.40	157.40	Хуудас 222
Дн112	Дамнуруу Дн112	1	133.70	133.70	Хуудас 222
Дн113	Дамнуруу Дн113	1	133.70	133.70	Хуудас 222
Дн114	Дамнуруу Дн114	1	90.80	90.80	Хуудас 222
Дн115	Дамнуруу Дн115	1	157.00	157.00	Хуудас 223
Дн116	Дамнуруу Дн116	1	155.90	155.90	Хуудас 223
Дн117	Дамнуруу Дн117	1	73.40	73.40	Хуудас 223
Дн118	Дамнуруу Дн118	1	73.40	73.40	Хуудас 223
Дн119	Дамнуруу Дн119	1	102.90	102.90	Хуудас 223
Дн120	Дамнуруу Дн120	1	106.40	106.40	Хуудас 224
Дн124	Дамнуруу Дн124	1	1.00	1.00	Хуудас 224
Дн125	Дамнуруу Дн125	3	26.50	79.40	Хуудас 224
Дн121	Дамнуруу Дн121	1	106.40	106.40	Хуудас 224
Дн122	Дамнуруу Дн122	1	106.40	106.40	Хуудас 224
Дн123	Дамнуруу Дн123	2	41.30	82.60	Хуудас 224
КДН1	Краны дамнуруу КДН1	4	3,768.30	15,073.10	Хуудас 225
КДН2	Краны дамнуруу КДН2	4	3,768.30	15,073.10	Хуудас 226
КДН3	Краны дамнуруу КДН3	3	529.60	1,588.90	Хуудас 227
КДН4	Краны дамнуруу КДН4	3	3,768.30	11,304.80	Хуудас 228
КДН5	Краны дамнуруу КДН5	3	3,768.30	11,304.80	Хуудас 229
КДН6	Краны дамнуруу КДН6	2	447.20	894.50	Хуудас 230
КДН7	Краны дамнуруу КДН7	2	4,015.60	8,031.30	Хуудас 231
КДН8	Краны дамнуруу КДН8	2	4,015.60	8,031.30	Хуудас 232
КДН9	Краны дамнуруу КДН9	1	529.60	529.60	Хуудас 233
КДН10	Краны дамнуруу КДН10	1	462.70	462.70	Хуудас 234
КДН11	Краны дамнуруу КДН11	1	462.70	462.70	Хуудас 235
КДН12	Краны дамнуруу КДН12	1	3,869.50	3,869.50	Хуудас 236
КДН13	Краны дамнуруу КДН13	1	3,869.50	3,869.50	Хуудас 237
КДН14	Краны дамнуруу КДН14	1	3,869.50	3,869.50	Хуудас 238
КДН15	Краны дамнуруу КДН15	1	3,869.50	3,869.50	Хуудас 239
ПБХ1	Понарын босоо холбоос ПБХ1	1	919.90	919.90	Хуудас 195
ПБХ2	Понарын босоо холбоос ПБХ2	1	919.90	919.90	Хуудас 195
ПБХ3	Понарын босоо холбоос ПБХ3	1	919.90	919.90	Хуудас 195
ПБХ4	Понарын босоо холбоос ПБХ4	1	919.90	919.90	Хуудас 195
ПБХ5	Понарын босоо холбоос ПБХ5	1	919.90	919.90	Хуудас 195
ПБХ6	Понарын босоо холбоос ПБХ6	1	919.90	919.90	Хуудас 195
ПБХ7	Понарын босоо холбоос ПБХ7	1	919.90	919.90	Хуудас 195
ПБХ8	Понарын босоо холбоос ПБХ8	1	919.90	919.90	Хуудас 195
Пн1	Понар Пн1	1	1085,6	1085,6	Хуудас 139
Пн2	Понар Пн2	1	1085,6	1085,6	Хуудас 139
Пн3	Понар Пн3	1	1085,6	1085,6	Хуудас 139
Пн4	Понар Пн4	1	1085,6	1085,6	Хуудас 139
Пн5	Понар Пн5	2	212,7	425.50	Хуудас 144
Пн6	Понар Пн6	2	212,7	425.50	Хуудас 140
Пн7	Понар Пн7	2	212,7	425.50	Хуудас 145
Пн8	Понар Пн8	2	212,7	425.50	Хуудас 141
Пн9	Понар Пн9	1	212,7	212.70	Хуудас 142
Пн10	Понар Пн10	1	212,7	212.70	Хуудас 146
Пн11	Понар Пн11	1	212,70	212.70	Хуудас 143
Пн12	Понар Пн12	1	212,70	212.70	Хуудас 147
Пн13	Понар Пн13	3	64,60	193.90	Хуудас 148
Пн14	Понар Пн14	2	64,6	129.30	Хуудас 148
Пн15	Понар Пн15	2	64,6	129.30	Хуудас 148
Пн16	Понар Пн16	2	64.60	129.30	Хуудас 149
Пн17	Понар Пн17	2	64.60	129.30	Хуудас 149
Пн18	Понар Пн18	1	64.60	64.60	Хуудас 149
Пн19	Понар Пн19	2	1,619.00	3,238.00	Хуудас 151
Пн20	Понар Пн20	2	1,623.20	3,246.40	Хуудас 150
Пн21	Понар Пн21	2	1,619.00	3,238.00	Хуудас 152
Пн22	Понар Пн22	2	1,623.80	3,247.60	Хуудас 153
Пн23	Понар Пн23	2	1,623.20	3,246.40	Хуудас 154
Пн24	Понар Пн24	2	1,619.00	3,238.00	Хуудас 155
Пн25	Понар Пн25	2	1,623.80	3,247.60	Хуудас 156
Пн26	Понар Пн26	2	1,619.00	3,238.00	Хуудас 157
Пр1	Дээврийн дамнуруу Пр1	28	665,4	18631,2	Хуудас 240
Пр2	Дээврийн дамнуруу Пр2	24	665,4	15969,6	Хуудас 26
Пр3	Дээврийн дамнуруу Пр3	7	662,9	4640,3	Хуудас 25
Пр4	Дээврийн дамнуруу Пр4	7	662,9	4640,3	Хуудас 241
Пр5	Дээврийн дамнуруу Пр5	6	665,4	3992,4	Хуудас 26
Пр6	Дээврийн дамнуруу Пр6	4	665,4	2661,6	Хуудас 26
Пр7	Дээврийн дамнуруу Пр7	4	665,4	2661,6	Хуудас 26
Пр8	Дээврийн дамнуруу Пр8	2	665,4	1330,8	Хуудас 26
Пр9	Дээврийн дамнуруу Пр9	2	665,4	1330,8	Хуудас 26
Пр10	Дээврийн дамнуруу Пр10	2	662,9	1325,8	Хуудас 25
Пр11	Дээврийн дамнуруу Пр11	2	665,4	1330,8	Хуудас 26
Пр12	Дээврийн дамнуруу Пр12	1	662,9	662,9	Хуудас 25
Пр13	Дээврийн дамнуруу Пр13	1	665,4	665,4	Хуудас 26
Пр14	Дээврийн дамнуруу Пр14	1	662,9	662,9.	Хуудас 25
Пр15	Дээврийн дамнуруу Пр15	1	665,4	665,4	Хуудас 26
Пр16	Дээврийн дамнуруу Пр16	10	37.60	376.20	Хуудас 242
Пр17	Дээврийн дамнуруу Пр17	5	39.20	196.10	Хуудас 242
Пр18	Дээврийн дамнуруу Пр18	5	39.50	197.70	Хуудас 242
ПХХ1	Понарын хэвтээ холбоос ПХХ1	6	133.14	798.84	Хуудас 196
ПХХ2	Понарын хэвтээ холбоос ПХХ2	6	133.14	798.84	Хуудас 196
ПХХ3	Понарын хэвтээ холбоос ПХХ3	4	54.36	217.44	Хуудас 196
ПХХ4	Понарын хэвтээ холбоос ПХХ4	4	54.21	216.84	Хуудас 196
ПХХ5	Понарын хэвтээ холбоос ПХХ5	4	54.21	216.84	Хуудас 197
ПХХ6	Понарын хэвтээ холбоос ПХХ6	4	54.36	217.44	Хуудас 197
ПХХ7	Понарын хэвтээ холбоос ПХХ7	4	139.33	557.32	Хуудас 197
ПХХ8	Понарын хэвтээ холбоос ПХХ8	4	154.23	616.92	Хуудас 198
ПХХ9	Понарын хэвтээ холбоос ПХХ9	4	139.33	557.32	Хуудас 198
ПХХ10	Понарын хэвтээ холбоос ПХХ10	3	154.23	462.69	Хуудас 198
ПХХ11	Понарын хэвтээ холбоос ПХХ11	3	377.95	1,133.85	Хуудас 199
ПХХ12	Понарын хэвтээ холбоос ПХХ12	2	379.53	759.06	Хуудас 201
ПХХ13	Понарын хэвтээ холбоос ПХХ13	2	133.14	266.28	Хуудас 202
ПХХ14	Понарын хэвтээ холбоос ПХХ14	2	133.14	266.28	Хуудас 202

УГСРАЛТЫН ТҮҮВЭР

Марк	Нэр	Тоо, ш	Жин, кг		Тайлбар
ПХХ15	Понарын хэвтээ холбоос ПХХ15	2	133.14	266.28	Хуудас 202
ПХХ16	Понарын хэвтээ холбоос ПХХ16	2	54.36	108.72	Хуудас 203
ПХХ17	Понарын хэвтээ холбоос ПХХ17	2	133.14	266.28	Хуудас 203
ПХХ18	Понарын хэвтээ холбоос ПХХ18	2	133.14	266.28	Хуудас 203
ПХХ19	Понарын хэвтээ холбоос ПХХ19	2	133.14	266.28	Хуудас 203
ПХХ20	Понарын хэвтээ холбоос ПХХ20	2	133.14	266.28	Хуудас 203
ПХХ21	Понарын хэвтээ холбоос ПХХ21	2	54.36	108.72	Хуудас 204
ПХХ22	Понарын хэвтээ холбоос ПХХ22	2	133.14	266.28	Хуудас 204
ПХХ23	Понарын хэвтээ холбоос ПХХ23	2	353.16	706.32	Хуудас 205
ПХХ24	Понарын хэвтээ холбоос ПХХ24	2	133.14	266.28	Хуудас 206
ПХХ25	Понарын хэвтээ холбоос ПХХ25	2	133.14	266.28	Хуудас 206
ПХХ26	Понарын хэвтээ холбоос ПХХ26	1	390.34	390.34	Хуудас 207
ПХХ27	Понарын хэвтээ холбоос ПХХ27	1	154.23	154.23	Хуудас 208
P1	Ханын дамнуруу P1	100	287.80	28,776.00	Хуудас 242
P2	Ханын дамнуруу P2	22	291.70	6,417.80	Хуудас 242
P3	Ханын дамнуруу P3	20	287.30	5,745.60	Хуудас 242
P4	Ханын дамнуруу P4	16	97.60	1,562.20	Хуудас 242
P5	Ханын дамнуруу P5	14	97.30	1,361.70	Хуудас 242
P6	Ханын дамнуруу P6	14	85.80	1,201.00	Хуудас 242
P7	Ханын дамнуруу P7	13	287.80	3,740.90	Хуудас 242
P8	Ханын дамнуруу P8	10	287.30	2,872.80	Хуудас 242
P9	Ханын дамнуруу P9	10	287.30	2,872.80	Хуудас 242
P10	Ханын дамнуруу P10	8	97.60	781.10	Хуудас 242
P11	Ханын дамнуруу P11	8	46.20	369.50	Хуудас 242
P12	Ханын дамнуруу P12	7	97.30	680.80	Хуудас 242
P13	Ханын дамнуруу P13	7	97.30	680.80	Хуудас 242
P14	Ханын дамнуруу P14	6	101.60	609.60	Хуудас 242
P15	Ханын дамнуруу P15	6	101.60	609.60	Хуудас 242
P16	Ханын дамнуруу P16	6	109.20	655.30	Хуудас 242
P17	Ханын дамнуруу P17	6	101.80	610.80	Хуудас 242
P18	Ханын дамнуруу P18	6	287.90	1,727.30	Хуудас 243
P19	Ханын дамнуруу P19	5	37.90	189.30	Хуудас 243
P20	Ханын дамнуруу P20	4	42.30	169.20	Хуудас 243
P21	Ханын дамнуруу P21	4	38.80	155.30	Хуудас 243
P22	Ханын дамнуруу P22	4	12.50	50.10	Хуудас 243
P23	Ханын дамнуруу P23	4	101.60	406.40	Хуудас 243
P24	Ханын дамнуруу P24	4	85.20	340.90	Хуудас 243
P25	Ханын дамнуруу P25	4	101.80	407.20	Хуудас 243
P26	Ханын дамнуруу P26	3	101.60	304.80	Хуудас 243
P27	Ханын дамнуруу P27	3	85.30	255.90	Хуудас 243
P28	Ханын дамнуруу P28	3	101.80	305.40	Хуудас 243
P29	Ханын дамнуруу P29	1	39.50	39.50	Хуудас 243
P30	Ханын дамнуруу P30	2	24.30	48.60	Хуудас 243
P31	Ханын дамнуруу P31	1	42.20	42.20	Хуудас 243
P32	Ханын дамнуруу P32	2	97.40	194.70	Хуудас 243
P33	Ханын дамнуруу P33	2	85.30	170.60	Хуудас 243
P34	Ханын дамнуруу P34	2	101.60	203.20	Хуудас 243
P35	Ханын дамнуруу P35	2	97.30	194.50	Хуудас 243
P36	Ханын дамнуруу P36	2	101.60	203.20	Хуудас 243
P37	Ханын дамнуруу P37	2	101.60	203.20	Хуудас 243
P38	Ханын дамнуруу P38	2	101.60	203.20	Хуудас 243
P39	Ханын дамнуруу P39	2	80.70	161.50	Хуудас 244
P40	Ханын дамнуруу P40	2	101.80	203.60	Хуудас 244
P41	Ханын дамнуруу P41	2	101.80	203.60	Хуудас 244
P42	Ханын дамнуруу P42	2	296.10	592.20	Хуудас 244
P43	Ханын дамнуруу P43	2	296.10	592.20	Хуудас 244
P44	Ханын дамнуруу P44	2	287.90	575.80	Хуудас 244
P45	Ханын дамнуруу P45	2	275.30	550.60	Хуудас 244
P46	Ханын дамнуруу P46	2	275.30	550.60	Хуудас 244
P47	Ханын дамнуруу P47	2	296.10	592.20	Хуудас 244
P48	Ханын дамнуруу P48	2	296.10	592.20	Хуудас 244
P49	Ханын дамнуруу P49	2	287.90	575.80	Хуудас 244
P50	Ханын дамнуруу P50	2	291.70	583.40	Хуудас 244
P51	Ханын дамнуруу P51	2	89.50	179.00	Хуудас 244
P52	Ханын дамнуруу P52	2	287.80	575.50	Хуудас 244
P53	Ханын дамнуруу P53	2	287.90	575.80	Хуудас 244
P54	Ханын дамнуруу P54	1	41.00	41.00	Хуудас 244
P55	Ханын дамнуруу P55	1	23.60	23.60	Хуудас 244
P56	Ханын дамнуруу P56	1	42.30	42.30	Хуудас 244
P57	Ханын дамнуруу P57	1	40.60	40.60	Хуудас 245
P58	Ханын дамнуруу P58	1	116.20	116.20	Хуудас 245
P59	Ханын дамнуруу P59	1	85.30	85.30	Хуудас 245
P60	Ханын дамнуруу P60	1	97.30	97.30	Хуудас 245
P61	Ханын дамнуруу P61	1	100.10	100.10	Хуудас 245
P62	Ханын дамнуруу P62	1	101.60	101.60	Хуудас 245
P63	Ханын дамнуруу P63	1	85.30	85.30	Хуудас 245
P64	Ханын дамнуруу P64	1	97.30	97.30	Хуудас 245
P65	Ханын дамнуруу P65	1	7.60	7.60	Хуудас 245
P66	Ханын дамнуруу P66	1	101.60	101.60	Хуудас 245
P67	Ханын дамнуруу P67	1	116.20	116.20	Хуудас 245
P68	Ханын дамнуруу P68	1	97.30	97.30	Хуудас 245
P69	Ханын дамнуруу P69	1	97.30	97.30	Хуудас 245
P70	Ханын дамнуруу P70	1	97.40	97.40	Хуудас 245
P71	Ханын дамнуруу P71	1	97.40	97.40	Хуудас 245
P72	Ханын дамнуруу P72	1	116.20	116.20	Хуудас 245
P73	Ханын дамнуруу P73	1	85.30	85.30	Хуудас 245
P74	Ханын дамнуруу P74	1	97.30	97.30	Хуудас 245
P75	Ханын дамнуруу P75	1	97.30	97.30	Хуудас 246
P76	Ханын дамнуруу P76	1	101.60	101.60	Хуудас 246
P77	Ханын дамнуруу P77	1	116.20	116.20	Хуудас 246
P78	Ханын дамнуруу P78	1	112.00	112.00	Хуудас 246
P79	Ханын дамнуруу P79	1	7.60	7.60	Хуудас 246
P80	Ханын дамнуруу P80	1	51.40	51.40	Хуудас 246
P81	Ханын дамнуруу P81	1	51.40	51.40	Хуудас 246
P82	Ханын дамнуруу P82	1	36.30	36.30	Хуудас 246
P83	Ханын дамнуруу P83	1	23.40	23.40	Хуудас 246
P84	Ханын дамнуруу P84	1	101.80	101.80	Хуудас 246
P85	Ханын дамнуруу P85	1	101.80	101.80	Хуудас 246
P86	Ханын дамнуруу P86	1	101.80	101.80	Хуудас 246
P87	Ханын дамнуруу P87	1	101.80	101.80	Хуудас 246
P88	Ханын дамнуруу P88	1	101.80	101.80	Хуудас 246

1. Ерөнхий өгөгдлийг ГБ1 хуудаснаас үз.
2. Угсралтын бүдүүвчийг ГБ2-ГБ6 хуудаснаас үз
3. Энэ хуудасыг ГБ23 хуудастай хамт үз
4. Маркийн зургийг ГБ30-ГБ289 хуудаснаас үз.

"Эрдэнэт үйлдвэр" ТӨҮГ ЗТХ

"Эрдэнэт үйлдвэр" ТӨҮГ. Засвар механикийн завод
Механик цехийн өргөтгөл

Угсралтын түүвэр				Үе шат: А.3
Захирал	Д.Тамир	ЕГ Шифр: 21.15.049	Масштаб:	Огноо:
З.Е.И	Т.Намсрайсүрэн			
Тэргүүлэх инж.	А.Хатантуул	ТГ Шифр:	Зургийн дугаар: ГБ- 026	Хуудас: 289
Шалгасан	А.Хатантуул			
Гүйцэтгэсэн	Х.Галхүү			

А.2

УГСРАЛТЫН ТҮҮВЭР

Марк	Нэр	Тоо, ш	Жин, кг Нэгж, кг	Жин, кг Нийт, кг	Тайлбар
Б1	Багана Б1	6	4,080.76	24,484.58	Хуудас 30
Б2	Багана Б2	2	4,093.50	8,186.99	Хуудас 31
Б3	Багана Б3	2	4,088.02	8,176.04	Хуудас 32
Б4	Багана Б4	1	4,121.16	4,121.16	Хуудас 33
Б5	Багана Б5	1	4,108.42	4,108.42	Хуудас 34
Б6	Багана Б6	1	4,103.48	4,103.48	Хуудас 35
Б7	Багана Б7	1	4,108.98	4,108.98	Хуудас 36
Б8	Багана Б8	1	4,127.19	4,127.19	Хуудас 37
Б9	Багана Б9	1	4,273.44	4,273.44	Хуудас 38
Б10	Багана Б10	1	4,291.65	4,291.65	Хуудас 39
Б11	Багана Б11	1	4,245.21	4,245.21	Хуудас 40
Б12	Багана Б12	1	4,252.47	4,252.47	Хуудас 41
Б13	Багана Б13	1	4,088.02	4,088.02	Хуудас 42
Б14	Багана Б14	1	4,105.37	4,105.37	Хуудас 43
Б15	Багана Б15	1	4,115.69	4,115.69	Хуудас 44
Б16	Багана Б16	1	4,139.61	4,139.61	Хуудас 45
Б17	Багана Б17	1	4,152.98	4,152.98	Хуудас 46
Б18	Багана Б18	1	4,164.37	4,164.37	Хуудас 47
Б19	Багана Б19	1	4,167.78	4,167.78	Хуудас 48
Б20	Багана Б20	2	6161	12322	Хуудас 49
Б21	Багана Б21	1	6168,4	6168,4	Хуудас 49
Б22	Багана Б22	1	6192,7	6192,7	Хуудас 50
Б23	Багана Б23	1	5888,3	5888,3	Хуудас 51
Б24	Багана Б24	1	6187,3	6187,3	Хуудас 51
Б25	Багана Б25	1	3,143.30	3,143.30	Хуудас 52
Б26	Багана Б26	1	3,132.24	3,132.24	Хуудас 53
Б27	Багана Б27	1	3,128.40	3,128.40	Хуудас 54
Б28	Багана Б28	1	3,115.90	3,115.90	Хуудас 55
Б29	Багана Б29	1	3,130.80	3,130.80	Хуудас 56
Б30	Багана Б30	1	3,119.71	3,119.71	Хуудас 57
БДХ1	Баганын дээд хэсэг БДХ1	6	1072,2	6433,2	Хуудас 58
БДХ2	Баганын дээд хэсэг БДХ2	6	1072,2	6433,2	Хуудас 58
БДХ3	Баганын дээд хэсэг БДХ3	1	1098,8	1098,8	Хуудас 59
БДХ4	Баганын дээд хэсэг БДХ4	1	1098,8	1098,8	Хуудас 60
БДХ5	Баганын дээд хэсэг БДХ5	1	1099,5	1099,5	Хуудас 61
БДХ6	Баганын дээд хэсэг БДХ6	1	1099,5	1099,5	Хуудас 62
БДХ7	Баганын дээд хэсэг БДХ7	1	1156,6	1156,6	Хуудас 63
БДХ8	Баганын дээд хэсэг БДХ8	1	1156,6	1156,6	Хуудас 64
БДХ9	Баганын дээд хэсэг БДХ9	1	1156,6	1156,6	Хуудас 65
БДХ10	Баганын дээд хэсэг БДХ10	1	1156,6	1156,6	Хуудас 66
БДХ11	Баганын дээд хэсэг БДХ11	1	1098,8	1098,8	Хуудас 67
БДХ12	Баганын дээд хэсэг БДХ12	1	1098,8	1098,8	Хуудас 68
БДХ13	Баганын дээд хэсэг БДХ13	1	1133,9	1133,9	Хуудас 69
БДХ14	Баганын дээд хэсэг БДХ14	1	1161,2	1161,2	Хуудас 70
БДХ15	Баганын дээд хэсэг БДХ15	1	1133,9	1133,9	Хуудас 69
БДХ16	Баганын дээд хэсэг БДХ16	1	1161,2	1161,2	Хуудас 70
Бх1	Босоо холбоос Бх1	4	463.84	1,855.36	Хуудас 164
Бх2	Босоо холбоос Бх2	4	475.61	1,902.44	Хуудас 164
Бх3	Босоо холбоос Бх3	4	463.84	1,855.36	Хуудас 164
Бх4	Босоо холбоос Бх4	3	475.61	1,426.83	Хуудас 164
Бх5	Босоо холбоос Бх5	2	475.61	951.22	Хуудас 165
Бх6	Босоо холбоос Бх6	2	521.85	1,043.70	Хуудас 165
Бх7	Босоо холбоос Бх7	2	475.61	951.22	Хуудас 165
Бх8	Босоо холбоос Бх8	2	510.71	1,021.42	Хуудас 166
Бх9	Босоо холбоос Бх9	2	521.85	1,043.70	Хуудас 166
Бх10	Босоо холбоос Бх10	2	463.93	927.86	Хуудас 166
Бх11	Босоо холбоос Бх11	2	510.71	1,021.42	Хуудас 167
Бх12	Босоо холбоос Бх12	1	463.85	463.85	Хуудас 167
Бх13	Босоо холбоос Бх13	1	463.90	463.90	Хуудас 167
Бх14	Босоо холбоос Бх14	1	475.61	475.61	Хуудас 167
Бх15	Босоо холбоос Бх15	8	286.31	2,290.48	Хуудас 167
Бх16	Босоо холбоос Бх16	4	266.70	1,066.80	Хуудас 168
Бх17	Босоо холбоос Бх17	4	266.70	1,066.80	Хуудас 168
Бх18	Босоо холбоос Бх18	14	53.93	755.02	Хуудас 168
Бх19	Босоо холбоос Бх19	7	119.28	834.96	Хуудас 168
Бх20	Босоо холбоос Бх20	5	119.28	596.40	Хуудас 168
Бх21	Босоо холбоос Бх21	5	176.05	880.25	Хуудас 168
Бх22	Босоо холбоос Бх22	3	250.39	751.17	Хуудас 169
Бх23	Босоо холбоос Бх23	2	172.59	345.18	Хуудас 169
Бх24	Ган хуудас Бх24	2	118.98	237.96	Хуудас 169
Бх25	Босоо холбоос Бх25	1	250.10	250.10	Хуудас 169
Бх26	Босоо холбоос Бх26	1	250.39	250.39	Хуудас 170
Бх27	Босоо холбоос Бх27	1	250.43	250.43	Хуудас 170
Бх28	Босоо холбоос Бх28	1	174.36	174.36	Хуудас 170
Бх29	Босоо холбоос Бх29	1	118.60	118.60	Хуудас 170
Бх30	Босоо холбоос Бх30	1	250.10	250.10	Хуудас 171
Бх31	Босоо холбоос Бх31	1	172.59	172.59	Хуудас 171
Бх32	Босоо холбоос Бх32	1	171.30	171.30	Хуудас 171
Гх1	Ган хуудас Гх1	22	47.00	1,036.00	Хуудас 288
Гх2	Ган хуудас Гх2	22	47.00	1,036.00	Хуудас 288
Гх3	Ган хуудас Гх3	11	284.20	3,126.00	Хуудас 288
Гх4	Ган хуудас Гх4	11	284.20	3,126.00	Хуудас 288
Гх5	Ган хуудас Гх5	9	289.30	2,604.00	Хуудас 288
Гх6	Ган хуудас Гх6	8	289.30	2,315.00	Хуудас 288
Гх7	Ган хуудас Гх7	2	37.40	75.00	Хуудас 288
Гх8	Ган хуудас Гх8	2	37.40	75.00	Хуудас 288
Гх9	Ган хуудас Гх9	2	264.20	528.00	Хуудас 289
Гх10	Ган хуудас Гх10	2	264.20	528.00	Хуудас 289
Гх11	Ган хуудас Гх11	1	284.20	284.00	Хуудас 289
Гх12	Ган хуудас Гх12	1	258.40	258.00	Хуудас 289
Гх13	Ган хуудас Гх13	1	391.20	391.00	Хуудас 289
Гх14	Ган хуудас Гх14	2	4.10	8.00	Хуудас 289
Гх15	Ган хуудас Гх15	2	4.10	8.00	Хуудас 289
Гх16	Ган хуудас Гх16	2	2.20	4.00	Хуудас 289
Гх17	Ган хуудас Гх17	2	2.20	4.00	Хуудас 289
Гх18	Ган хуудас Гх18	2	7.40	15.00	Хуудас 289
Гх19	Ган хуудас Гх19	2	7.40	15.00	Хуудас 289
Дн1	Дамнуруу Дн1	74	138.30	10,236.80	Хуудас 209
Дн2	Дамнуруу Дн2	22	125.40	2,759.50	Хуудас 209
Дн3	Дамнуруу Дн3	22	125.50	2,760.00	Хуудас 209
Дн4	Дамнуруу Дн4	22	125.50	2,760.00	Хуудас 209

УГСРАЛТЫН ТҮҮВЭР

Марк	Нэр	Тоо, ш	Жин, кг Нэгж, кг	Жин, кг Нийт, кг	Тайлбар
Дн5	Дамнуруу Дн5	22	508.00	11,175.00	Хуудас 209
Дн6	Дамнуруу Дн6	20	125.40	2,508.70	Хуудас 209
Дн7	Дамнуруу Дн7	20	211,8	4236	Хуудас 209
Дн8	Дамнуруу Дн8	18	223.40	4,021.40	Хуудас 209
Дн9	Дамнуруу Дн9	18	283,4	5101,2	Хуудас 209
Дн10	Дамнуруу Дн10	16	223.40	3,574.00	Хуудас 209
Дн11	Дамнуруу Дн11	12	176.80	2,121.60	Хуудас 209
Дн12	Дамнуруу Дн12	11	223.40	2,457.50	Хуудас 209
Дн13	Дамнуруу Дн13	11	286,4	3150,4.	Хуудас 210
Дн14	Дамнуруу Дн14	10	217,9	2179	Хуудас 210
Дн15	Дамнуруу Дн15	10	62.20	621.60	Хуудас 210
Дн16	Дамнуруу Дн16	9	223.40	2,010.40	Хуудас 210
Дн17	Дамнуруу Дн17	7	30.00	210.20	Хуудас 210
Дн18	Дамнуруу Дн18	6	93.50	560.80	Хуудас 210
Дн19	Дамнуруу Дн19	6	221.30	1,328.00	Хуудас 210
Дн20	Дамнуруу Дн20	6	111.40	668.60	Хуудас 211
Дн21	Дамнуруу Дн21	6	111.40	668.60	Хуудас 211
Дн22	Дамнуруу Дн22	5	278,9	1394,5	Хуудас 211
Дн23	Дамнуруу Дн23	5	30.00	150.10	Хуудас 211
Дн24	Дамнуруу Дн24	5	12.90	64.40	Хуудас 211
Дн25	Дамнуруу Дн25	4	115.00	459.80	Хуудас 211
Дн26	Дамнуруу Дн26	4	179.80	719.00	Хуудас 211
Дн27	Дамнуруу Дн27	4	176.70	706.80	Хуудас 211
Дн28	Дамнуруу Дн28	4	221.30	885.30	Хуудас 211
Дн29	Дамнуруу Дн29	4	21.90	87.50	Хуудас 211
Дн30	Дамнуруу Дн30	4	487.00	1,948.00	Хуудас 212
Дн31	Дамнуруу Дн31	3	176.60	529.90	Хуудас 212
Дн32	Дамнуруу Дн32	3	224.40	673.10	Хуудас 212
Дн33	Дамнуруу Дн33	3	227.40	682.20	Хуудас 212
Дн34	Дамнуруу Дн34	3	203.90	611.80	Хуудас 212
Дн35	Дамнуруу Дн35	3	264.30	792.80	Хуудас 212
Дн36	Дамнуруу Дн36	3	12.90	38.60	Хуудас 212
Дн37	Дамнуруу Дн37	2	114.90	229.90	Хуудас 212
Дн38	Дамнуруу Дн38	2	125.40	250.80	Хуудас 212
Дн39	Дамнуруу Дн39	2	114.90	229.90	Хуудас 212
Дн40	Дамнуруу Дн40	2	70.30	140.60	Хуудас 212
Дн41	Дамнуруу Дн41	2	93.50	187.00	Хуудас 212
Дн42	Дамнуруу Дн42	2	29.40	58.80	Хуудас 212
Дн43	Дамнуруу Дн43	2	181.20	362.50	Хуудас 212
Дн44	Дамнуруу Дн44	2	180.20	360.40	Хуудас 213
Дн45	Дамнуруу Дн45	2	205.00	410.00	Хуудас 213
Дн46	Дамнуруу Дн46	2	205.10	410.10	Хуудас 213
Дн47	Дамнуруу Дн47	2	223.30	446.70	Хуудас 213
Дн48	Дамнуруу Дн48	2	223.30	446.70	Хуудас 213
Дн49	Дамнуруу Дн49	2	209,3	418,6.	Хуудас 213
Дн50	Дамнуруу Дн50	2	2.60	5.10	Хуудас 213
Дн51	Дамнуруу Дн51	1	86.80	86.80	Хуудас 213
Дн52	Дамнуруу Дн52	1	93.50	93.50	Хуудас 213
Дн53	Дамнуруу Дн53	1	93.50	93.50	Хуудас 213
Дн54	Дамнуруу Дн54	1	59.10	59.10	Хуудас 213
Дн55	Дамнуруу Дн55	1	165.70	165.70	Хуудас 214
Дн56	Дамнуруу Дн56	1	165.70	165.70	Хуудас 214
Дн57	Дамнуруу Дн57	1	59.10	59.10	Хуудас 214
Дн58	Дамнуруу Дн58	1	179.70	179.70	Хуудас 214
Дн59	Дамнуруу Дн59	1	181.80	181.80	Хуудас 214
Дн60	Дамнуруу Дн60	1	181.80	181.80	Хуудас 214
Дн61	Дамнуруу Дн61	1	158.60	158.60	Хуудас 214
Дн62	Дамнуруу Дн62	1	167.20	167.20	Хуудас 214
Дн63	Дамнуруу Дн63	1	61.40	61.40	Хуудас 215
Дн64	Дамнуруу Дн64	1	62.90	62.90	Хуудас 215
Дн65	Дамнуруу Дн65	1	179.70	179.70	Хуудас 215
Дн66	Дамнуруу Дн66	1	181.20	181.20	Хуудас 215
Дн67	Дамнуруу Дн67	1	180.10	180.10	Хуудас 215
Дн68	Дамнуруу Дн68	1	170.10	170.10	Хуудас 215
Дн69	Дамнуруу Дн69	1	176.80	176.80	Хуудас 215
Дн70	Дамнуруу Дн70	1	170.10	170.10	Хуудас 215
Дн71	Дамнуруу Дн71	1	172.50	172.50	Хуудас 215
Дн72	Дамнуруу Дн72	1	165.80	165.80	Хуудас 215
Дн73	Дамнуруу Дн73	1	224.40	224.40	Хуудас 215
Дн74	Дамнуруу Дн74	1	227.40	227.40	Хуудас 215
Дн75	Дамнуруу Дн75	1	224.40	224.40	Хуудас 216
Дн76	Дамнуруу Дн76	1	232.00	232.00	Хуудас 216
Дн77	Дамнуруу Дн77	1	205.00	205.00	Хуудас 216
Дн78	Дамнуруу Дн78	1	205.10	205.10	Хуудас 216
Дн79	Дамнуруу Дн79	1	220.60	220.60	Хуудас 217
Дн80	Дамнуруу Дн80	1	236.30	236.30	Хуудас 217
Дн81	Дамнуруу Дн81	1	226.00	226.00	Хуудас 217
Дн82	Дамнуруу Дн82	1	280,5	280,5	Хуудас 218
Дн83	Дамнуруу Дн83	1	215,5	215,5	Хуудас 218
Дн84	Дамнуруу Дн84	1	217,9	217,9	Хуудас 218
Дн85	Дамнуруу Дн85	1	211,8	211,8	Хуудас 218
Дн86	Дамнуруу Дн86	1	280,5	280,5	Хуудас 219
Дн87	Дамнуруу Дн87	1	277,3	277,3	Хуудас 219
Дн88	Дамнуруу Дн88	1	291.10	291.10	Хуудас 219
Дн89	Дамнуруу Дн89	1	291.10	291.10	Хуудас 219
Дн90	Дамнуруу Дн90	1	286.90	286.90	Хуудас 219
Дн91	Дамнуруу Дн91	1	286.90	286.90	Хуудас 219
Дн92	Дамнуруу Дн92	1	264.30	264.30	Хуудас 220
Дн93	Дамнуруу Дн93	1	277.20	277.20	Хуудас 220
Дн94	Дамнуруу Дн94	1	283.20	283.20	Хуудас 220
Дн95	Дамнуруу Дн95	1	318.80	318.80	Хуудас 220
Дн96	Дамнуруу Дн96	1	304.70	304.70	Хуудас 220
Дн97	Дамнуруу Дн97	1	293.60	293.60	Хуудас 220
Дн98	Дамнуруу Дн98	1	360.30	360.30	Хуудас 221
Дн99	Дамнуруу Дн99	1	294.50	294.50	Хуудас 221
Дн100	Дамнуруу Дн100	1	257.90	257.90	Хуудас 221
Дн101	Дамнуруу Дн101	1	2.10	2.10	Хуудас 221
Дн102	Дамнуруу Дн102	1	80.70	80.70	Хуудас 221
Дн103	Дамнуруу Дн103	1	86.50	86.50	Хуудас 221
Дн104	Дамнуруу Дн104	1	86.50	86.50	Хуудас 221
Дн105	Дамнуруу Дн105		104.20	104.20	Хуудас 221

1. Ерөнхий өгөгдлийг ГБ1 хуудаснаас үз.
2. Угсралтын бүдүүвчийг ГБ2-ГБ6 хуудаснаас үз
3. Энэ хуудасыг ГБ23 хуудастай хамт үз
4. Маркийн зургийг ГБ30-ГБ289 хуудаснаас үз.

"Эрдэнэт үйлдвэр" ТӨҮГ ЗТХ

"Эрдэнэт үйлдвэр" ТӨҮГ. Засвар механикийн завод
Механик цехийн өргөтгөл

Угсралтын түүвэр				Үе шат: А.3
Захирал	Д.Тамир	ЕГ Шифр: 21.15.049	Масштаб:	Огноо:
З.Е.И	Т.Намсрайсүрэн			
Тэргүүлэх инж.	А.Хатантуул	ТГ Шифр:	Зургийн дугаар: ГБ- 025	Хуудас: 289
Шалгасан	А.Хатантуул			
Гүйцэтгэсэн	Х.Галхүү			

А.2