


Шифр: 21.15.049.ТХ

Тоног төхөөрөмжийн ерөнхий байршил төлөвлөлт ±0,000

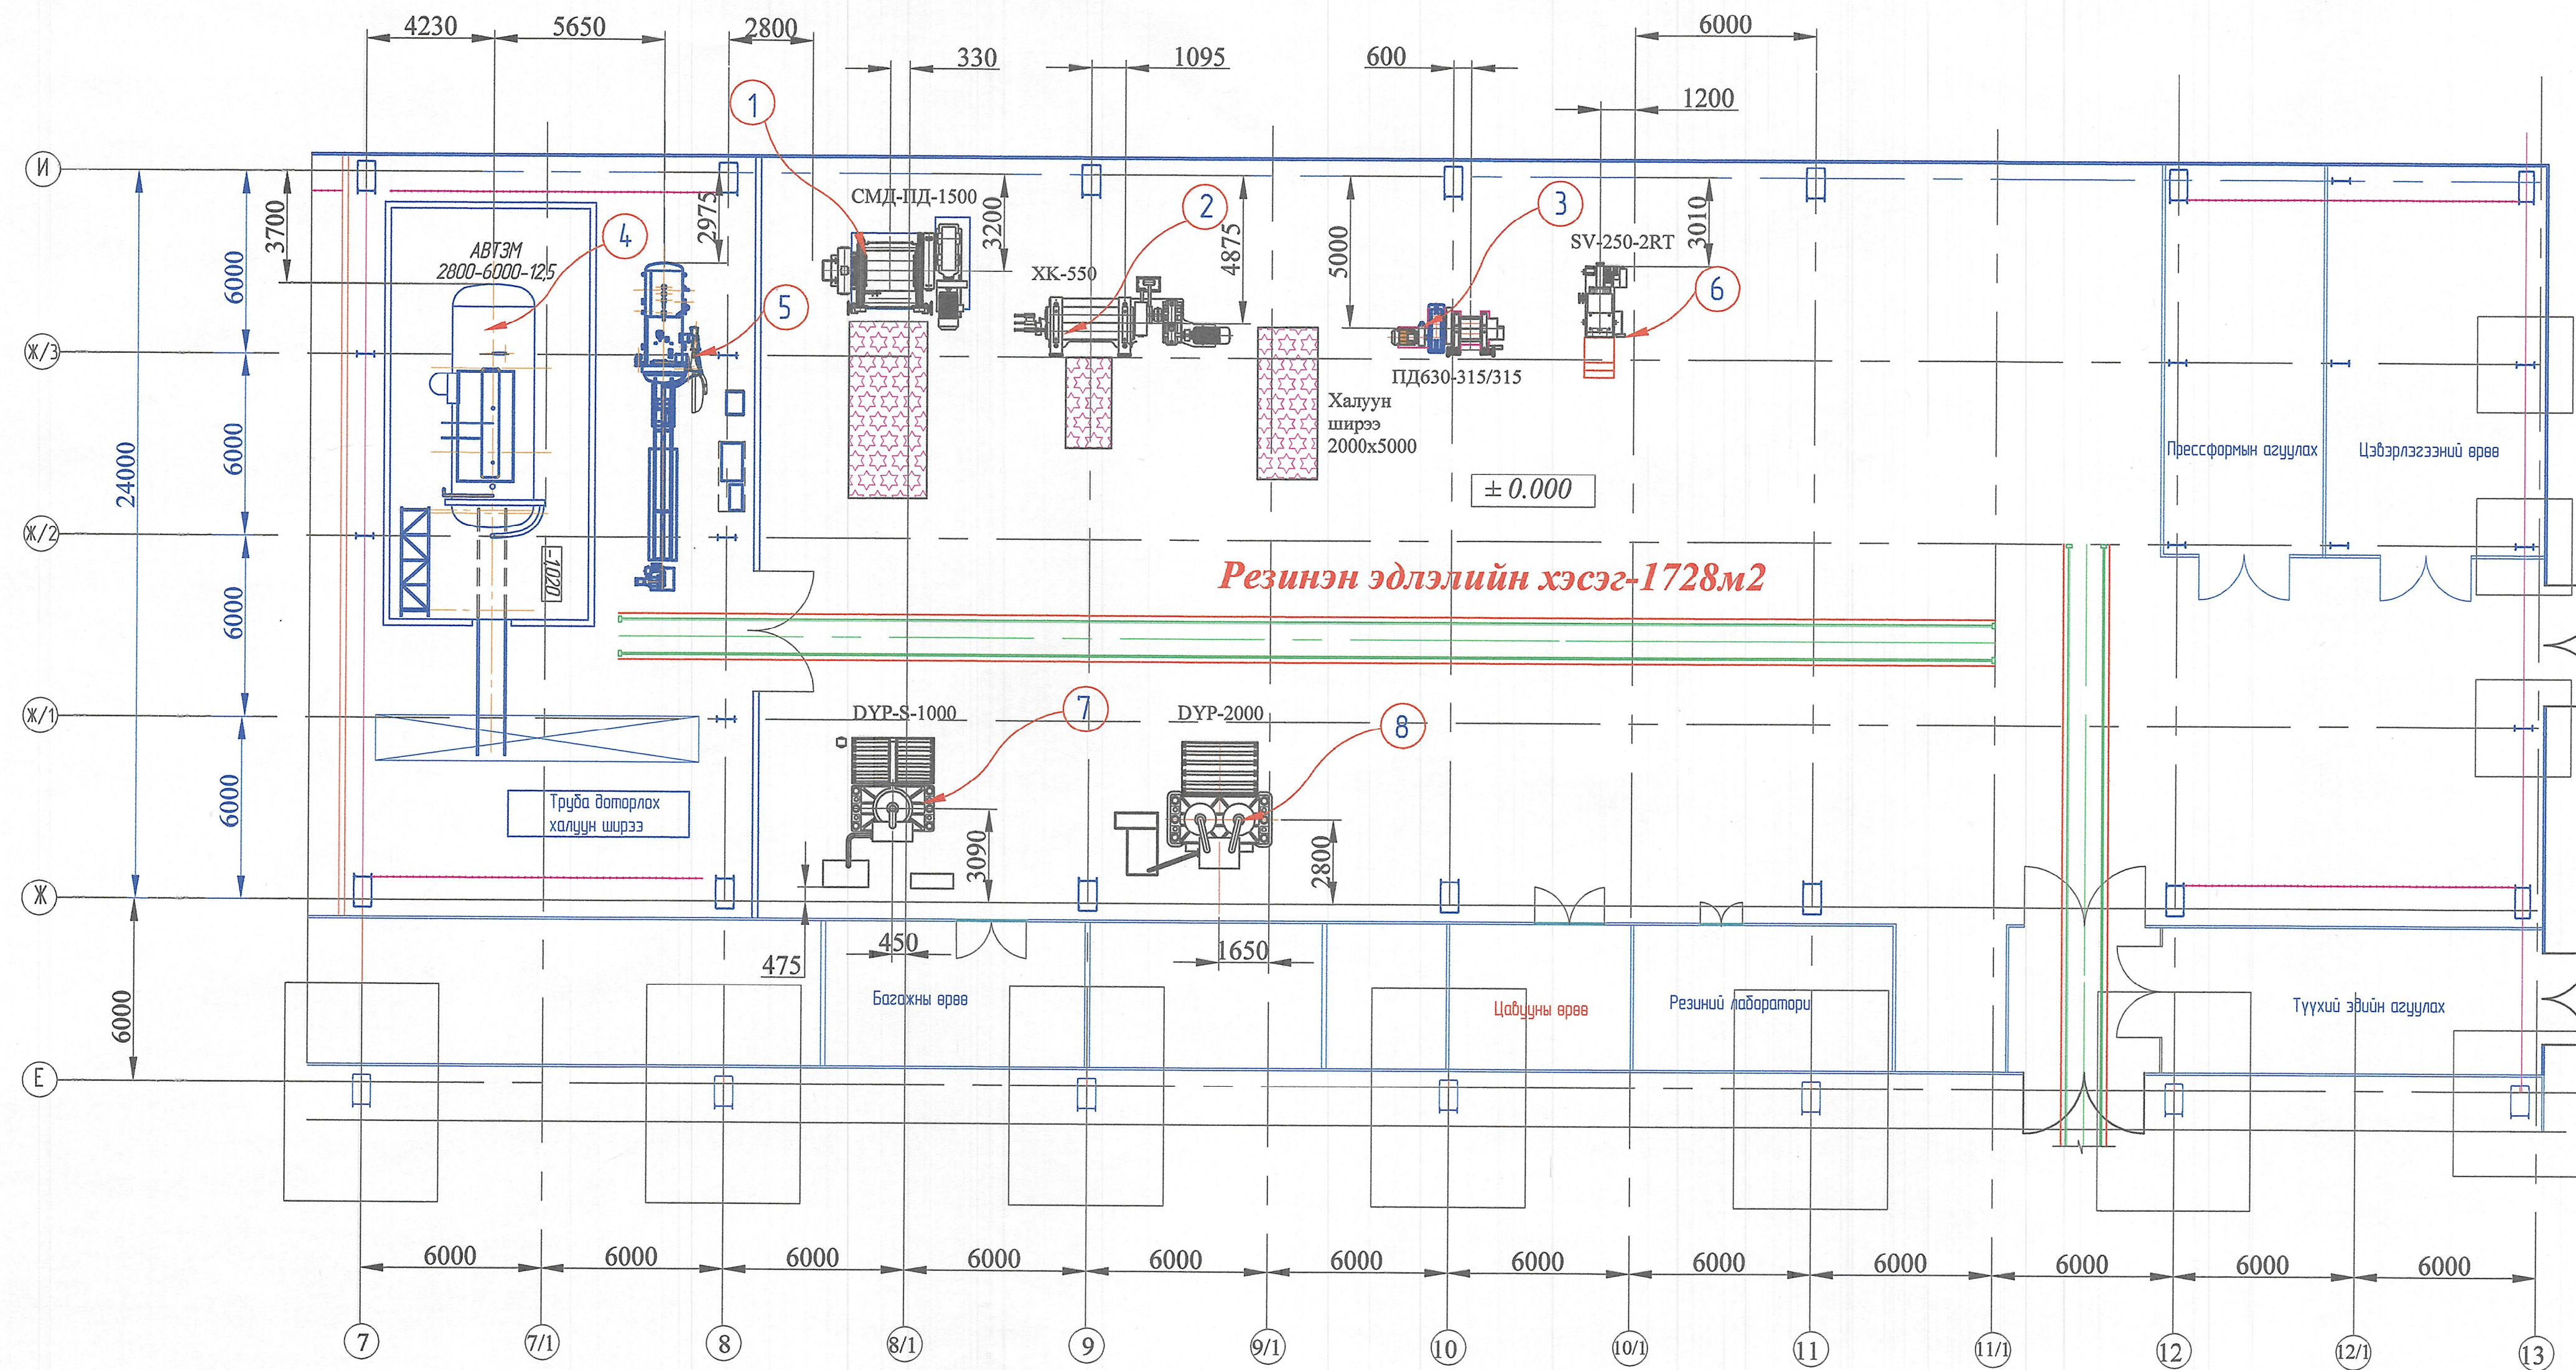

Тоног төхөөрөмжийн жагсаалт


Д/о	Тоног төхөөрөмжийн нэр	Марк, загвар	Овор хэмжээ, мм (Урт x Өргөн x Өндөр)	Нэг бүрийн жин, кг	Тоо шир.	Суурилагдсан хүчин чадал, Вт хүчлэл, В	Тавигдах шаварлага
1	Элдэгч суурь машин	СМ-ПД-1500	4916x3450x2026	24890	1	132квт	байрын сорох систем, ус
2	Элдэгч суурь машин	ХК-550	7110x2735x2045	23000	1	110квт	байрын сорох систем, ус
3	Элдэгч суурь машин	ПД-630-315/315	3510x1700x1435	5000	1	32квт	байрын сорох систем, ус
4	Автоклав	АВТМ-2800-6000-12.5	Ø2800x6000	29000	1	6.2вт	байрын сорох систем, ус, уур
5	Автоклав	АВТМ-1200-3000-12.5	Ø1200x3000	5900	1	5.7вт	байрын сорох систем, ус, уур
6	Вакуум халуун пресс	SV-250-RT-PCD	1545x2330x2100	6500	1	25.8квт	байрын сорох систем
7	Халуун пресс	DYP-1000-PCD	4330x3065x4110	40000	1	22 квт	байрын сорох систем
8	Халуун пресс	DYP-2000-PCD	3455x3590x4104	50000	1	37 квт	байрын сорох систем

Тайлбар .1. 21.15.049.ТХ х.3,8 ; 21.15.049.ББ ; 21.15.049.ГБ хэсгүүдийн зурагтай хамт үз.

Засвар механикийн завод. Механик цех. Механик инженерийн өргөтгөл.			ТХ		
Засварч	Л.Тамир	Гүйцэтгэл	Масштаб 1:150		
Б.п. инженер	Г.Нарансайсан	Гүйцэтгэл	Тоног төхөөрөмжийн ерөнхий байршил төлөвлөлт ±0,000.		
Шалтсан		Гүйцэтгэл	А3	7	24
Эргэлт үйлдвэр ТБҮГ. ЗТХ.	Гүйцэтгэл	Уранзасагч	Шифр: 21.15.049.ТХ		
			2022-08		

Шифр: 21.15.049.ТХ

Тоног төхөөрөмжүүдийн суурь болон рельсийн төлөвлөлт ±0,000



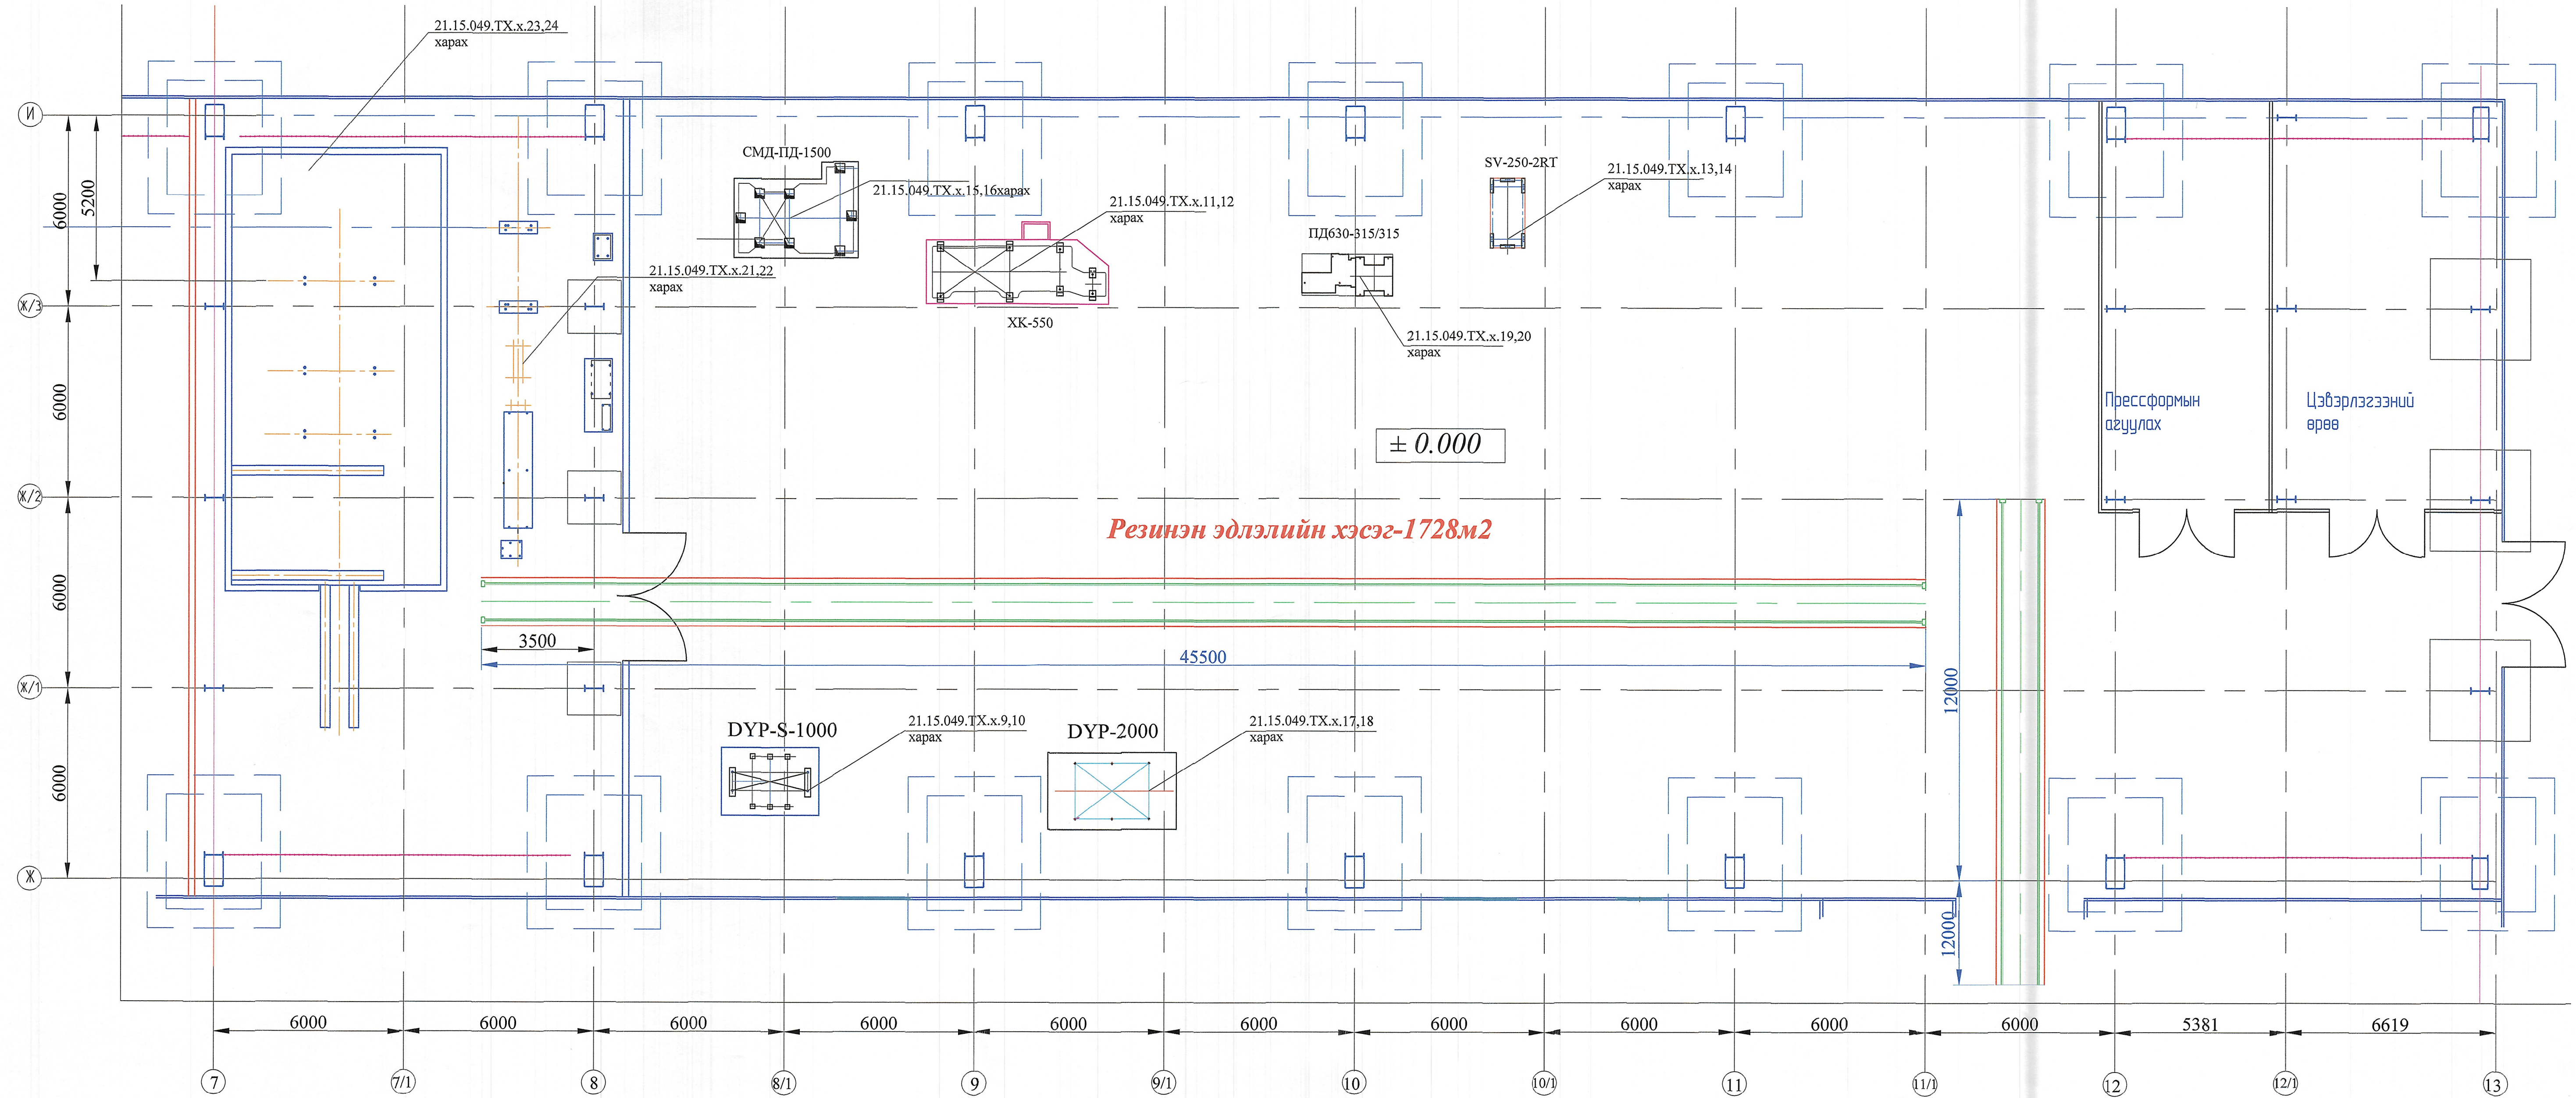


Тайлбар .1. 21.15.049.ТХ х.3,8 ; 21.15.049.ББ ; 21.15.049.ГБ хэсгүүдийн зурагтай хамт үз.

	Засвар механикийн завод, Механик цех, Механик цехийн өргөтгөл.		ТХ
	Захирал	Д.Тамир	Тоног төхөөрөмжүүдийн суурь болон рельсийн төлөвлөлт ±0,000.
	Бр.инженер	Т.Намрайвсүх	
	Шалгасан		Масштаб: 1:150
Эрдэмт үйлдвэр ТӨҮГ, ЗТХ.	Гүйцэтгэсэн	Ураншэцэг	АЗ 8 24
		Шифр: 21.15.049.ТХ	2022-08


Шифр: 21.15.049.ТХ

Халуун пресс DYP-S-1000 ерөнхий байршил төлөвлөлт ±0,000

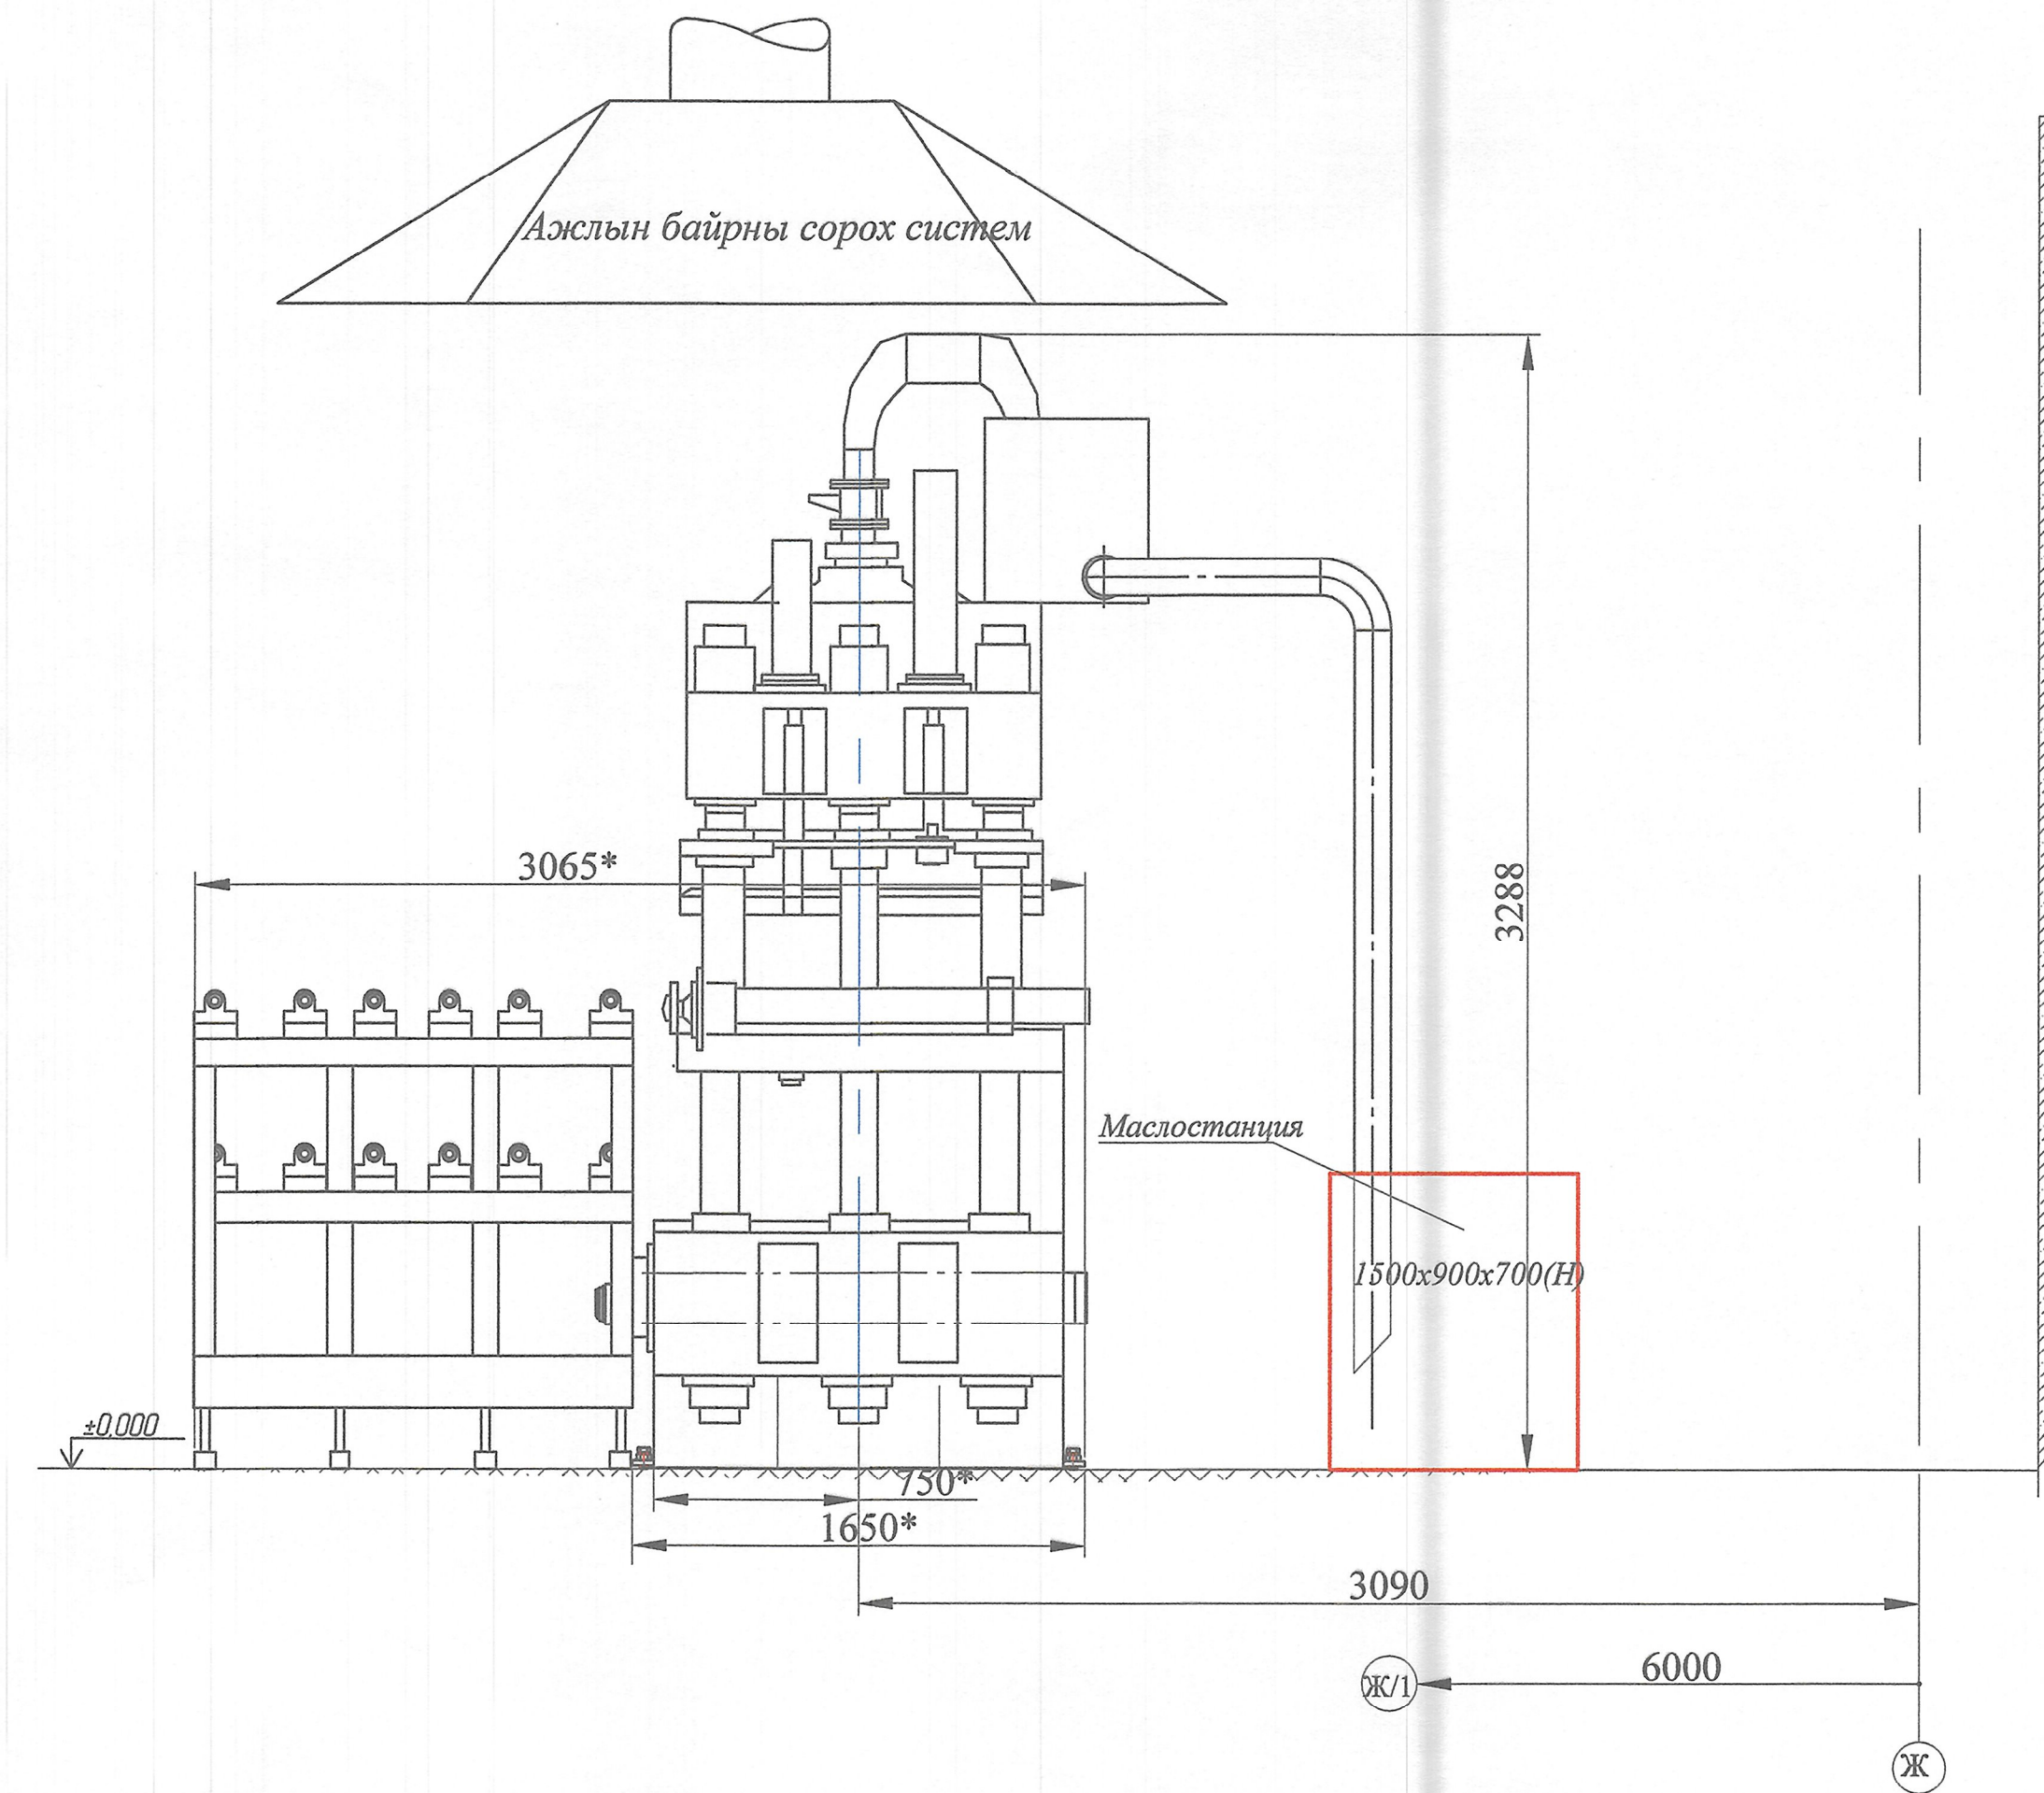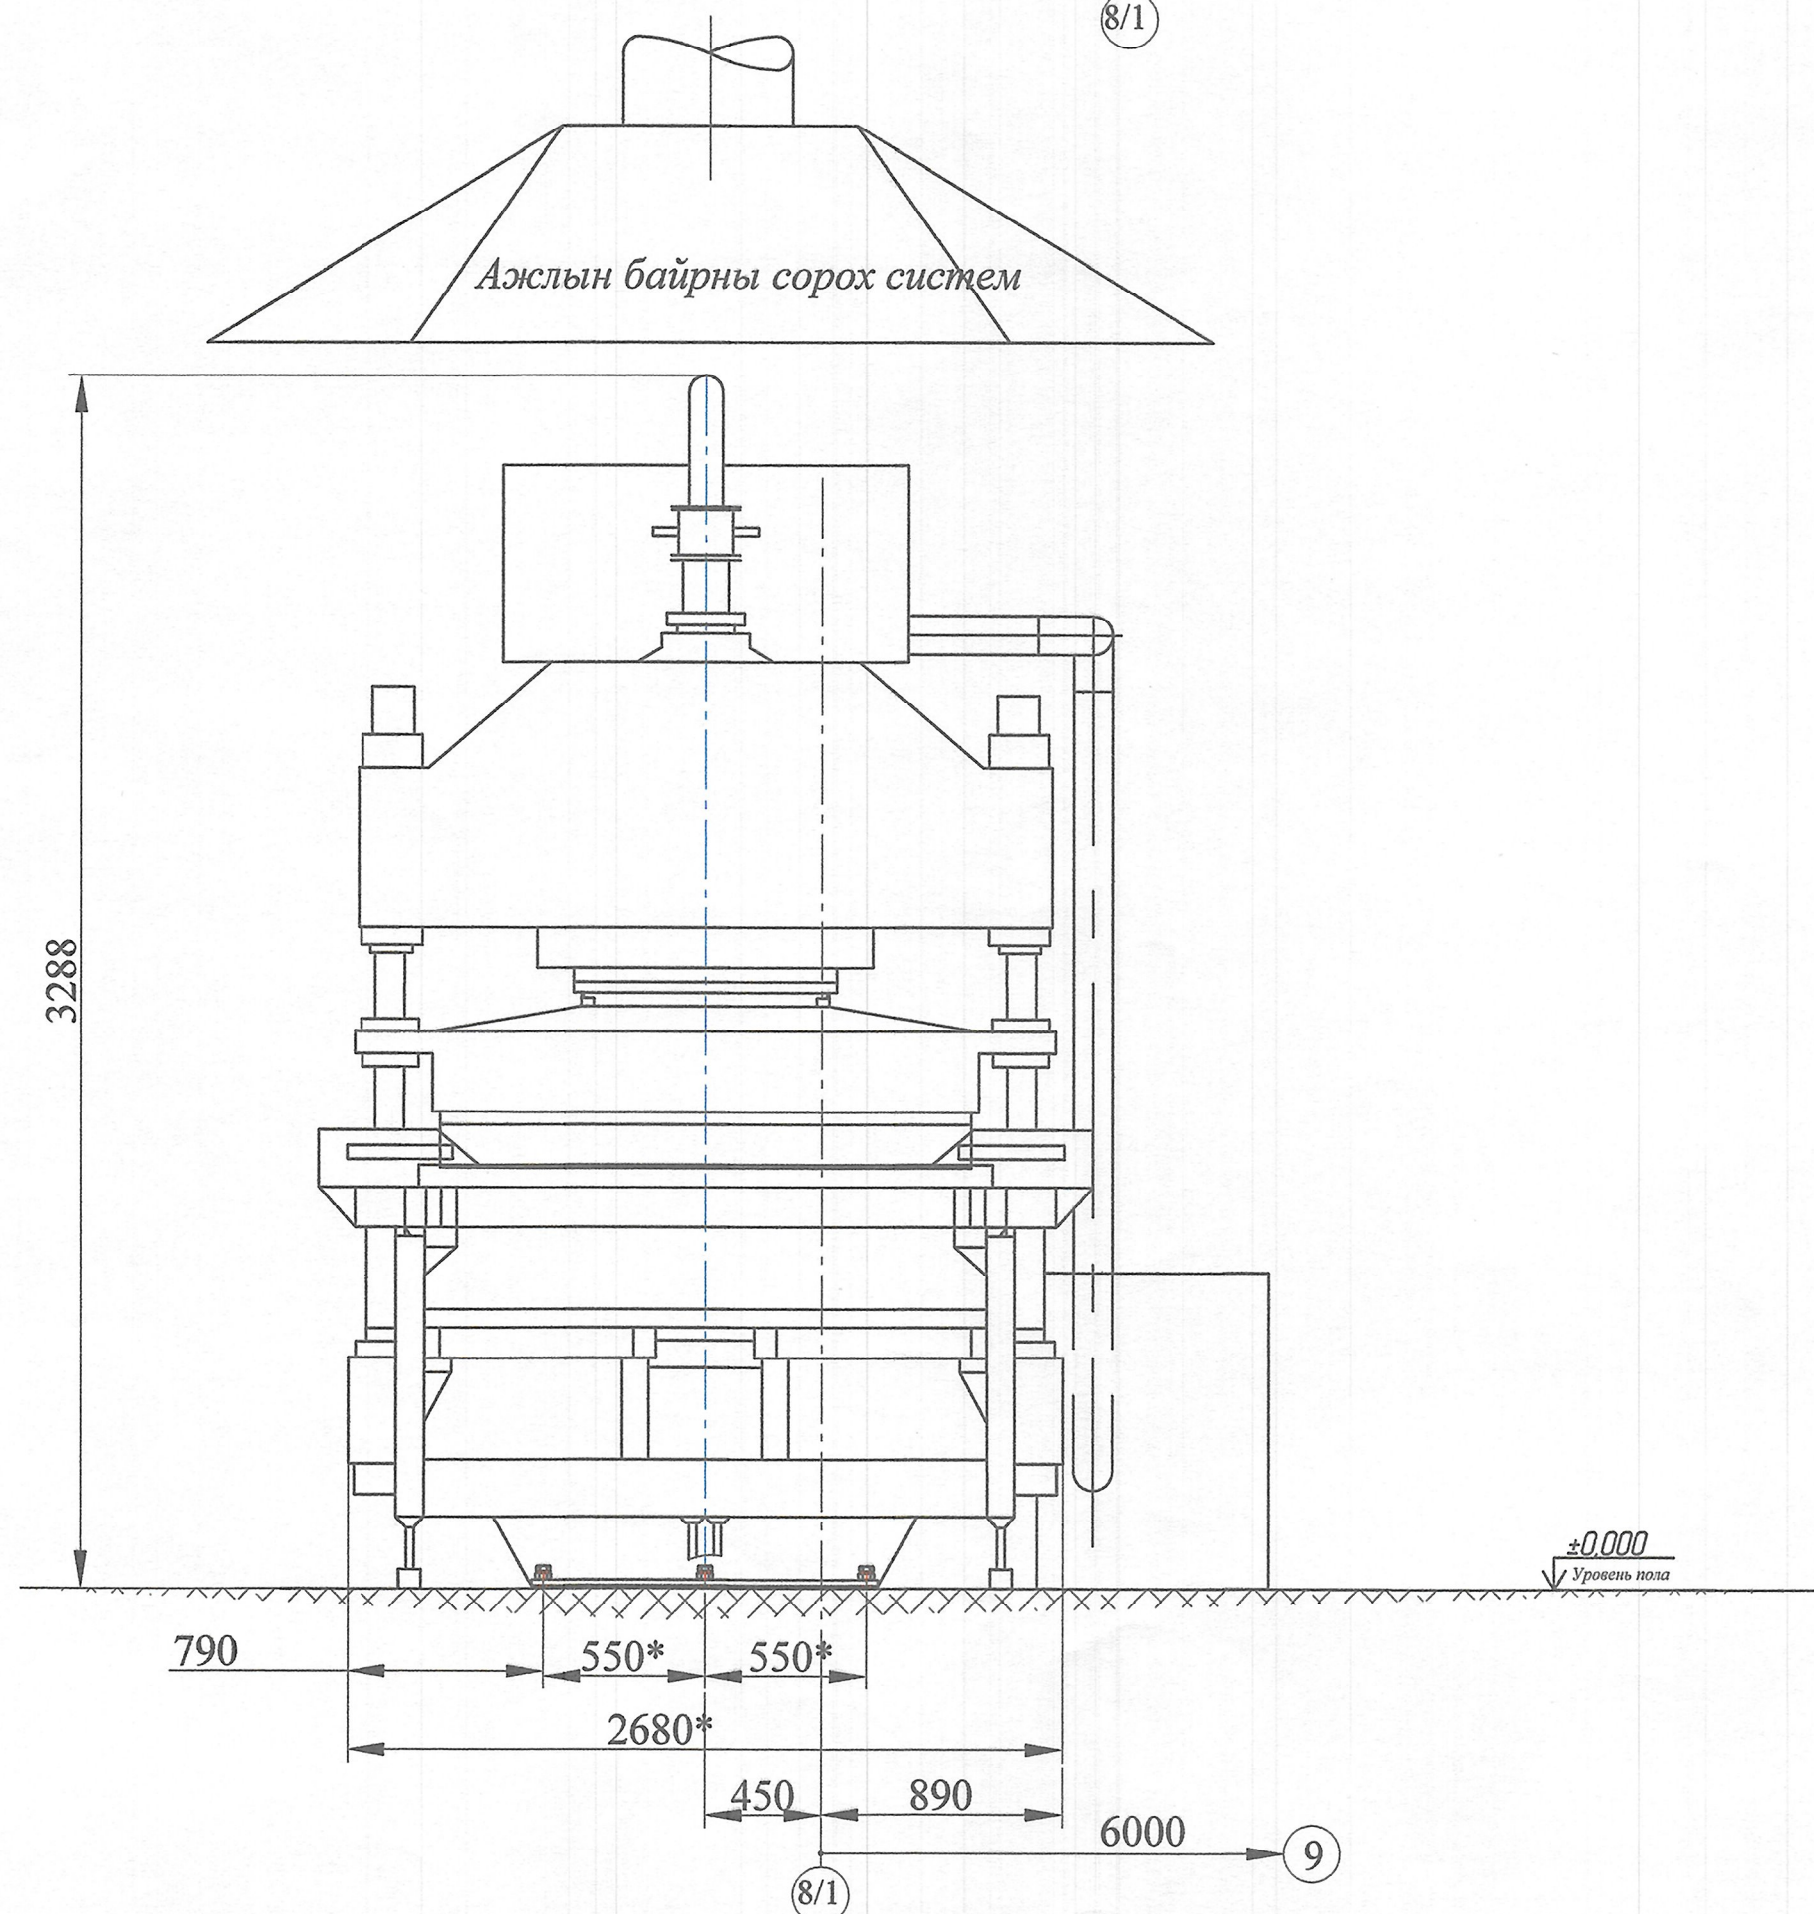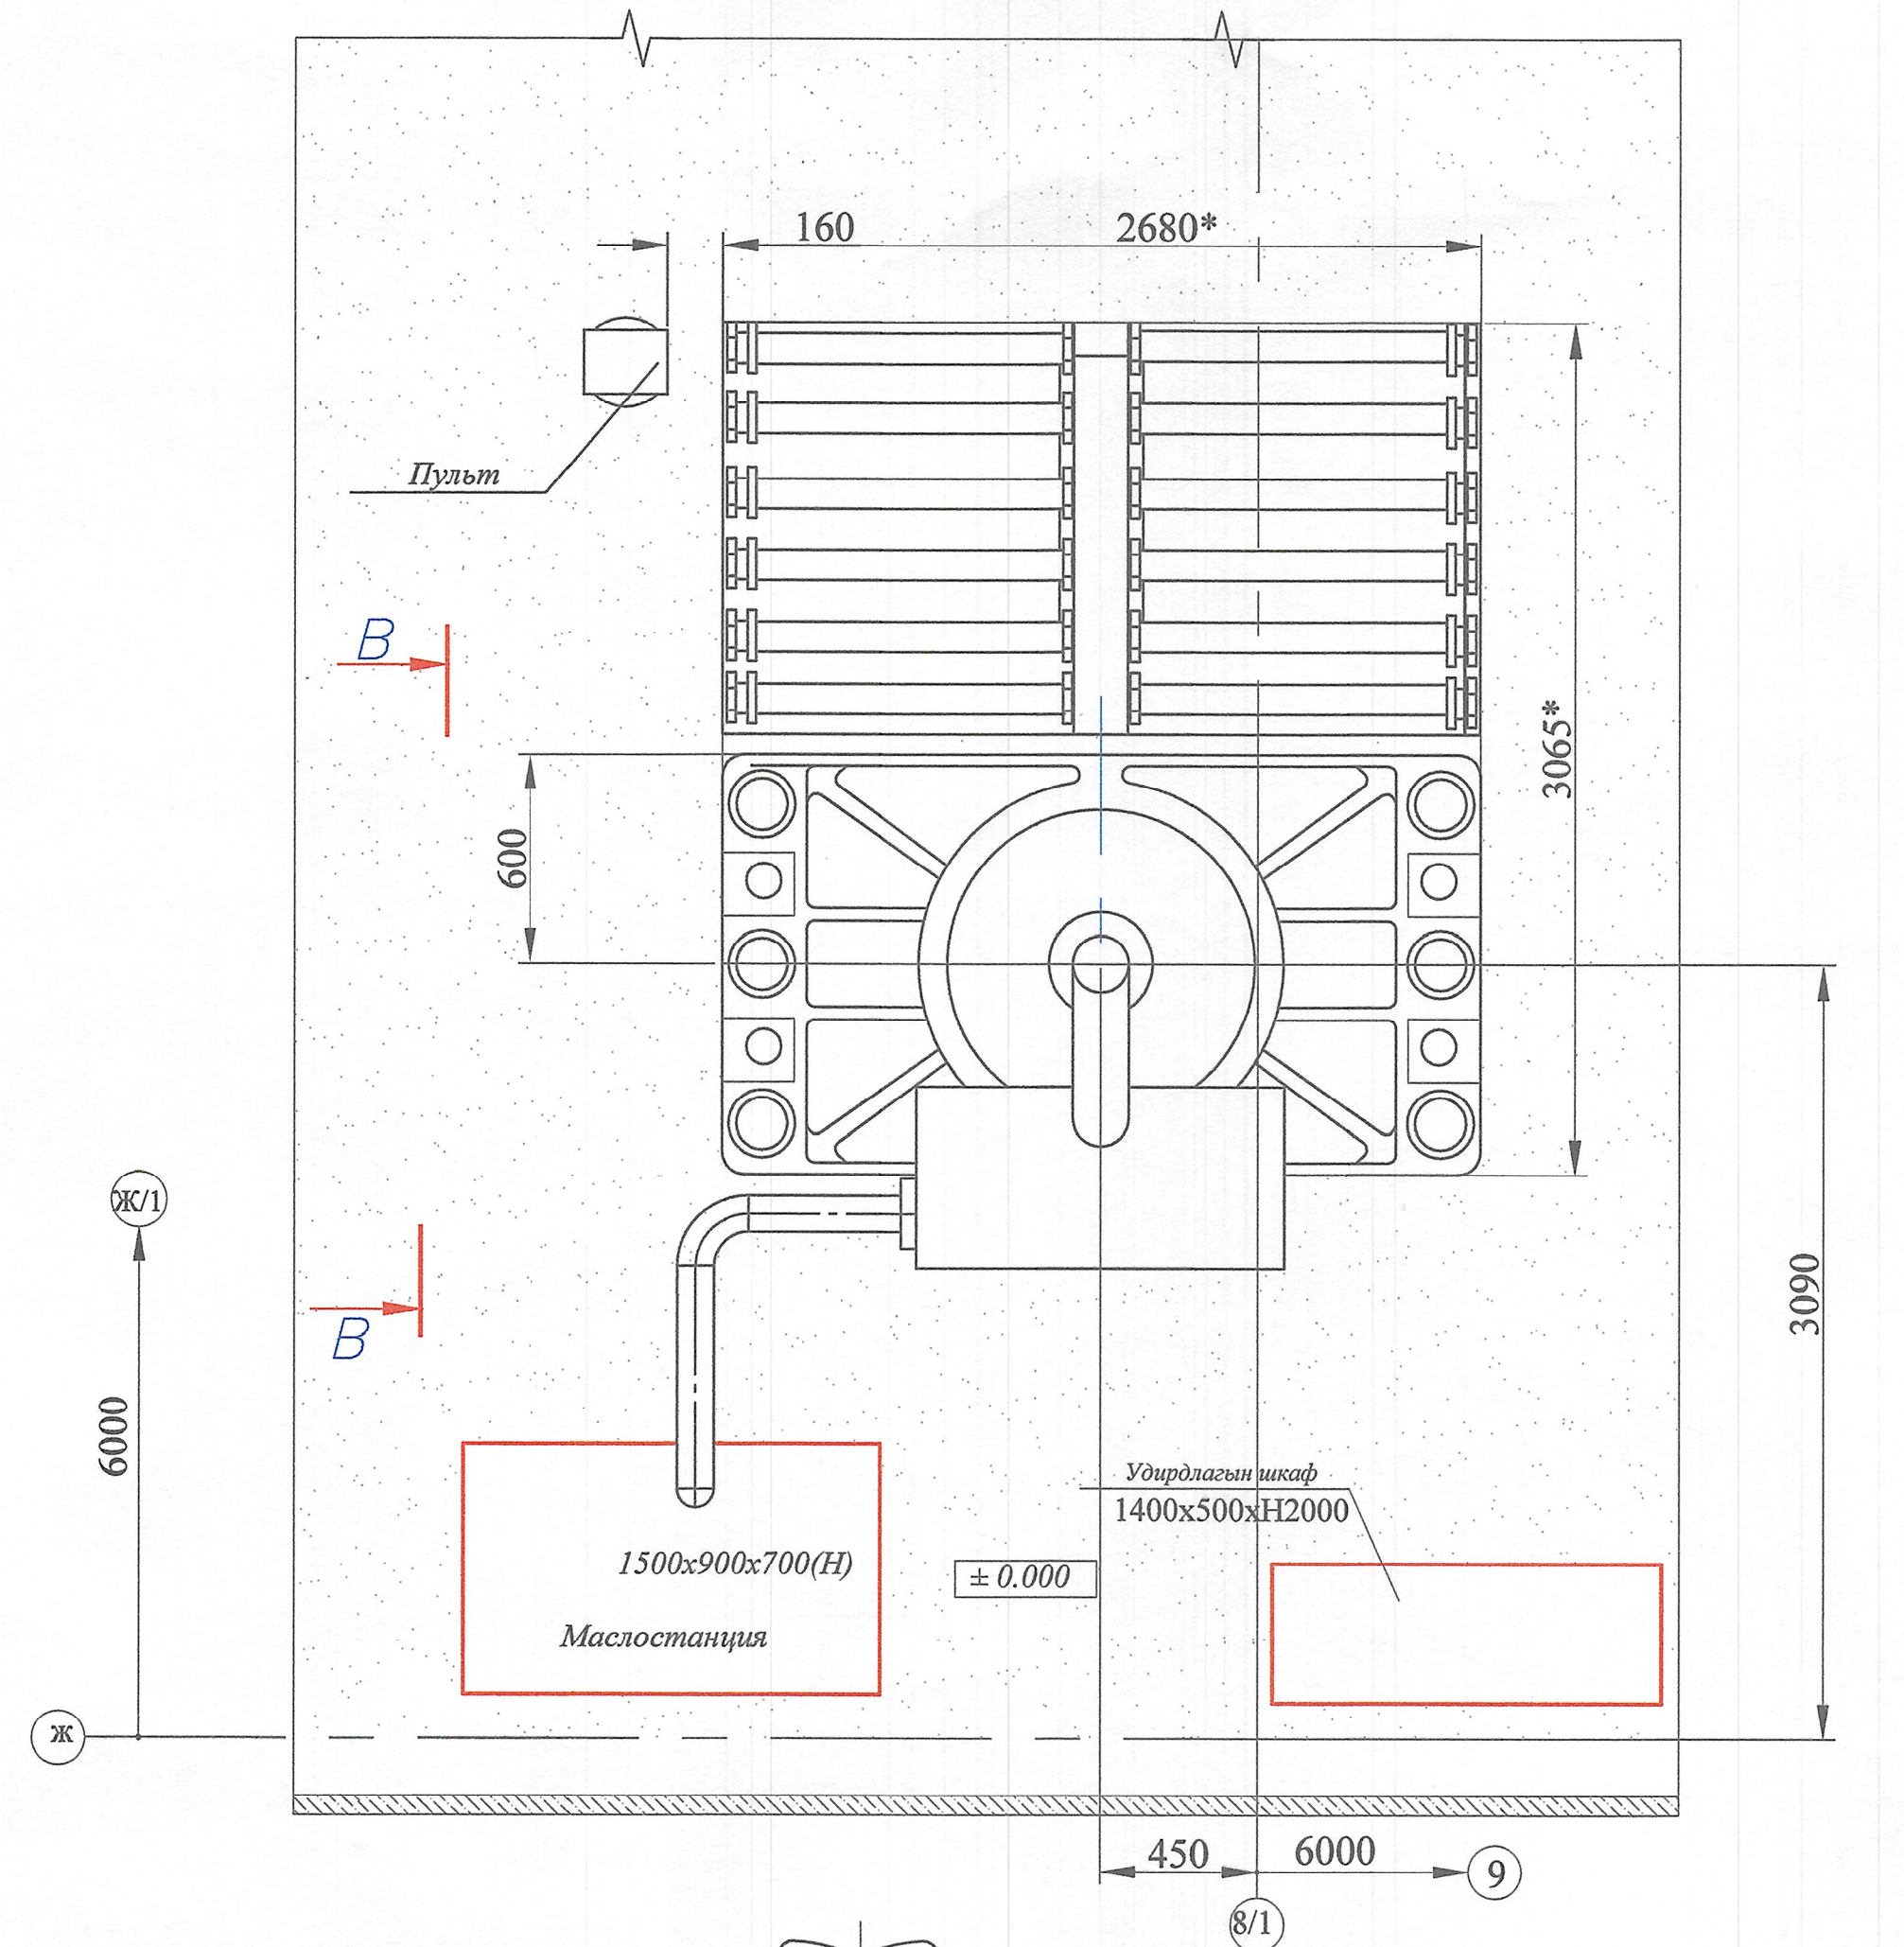

Техникийн үзүүлэлт DYP-S-1000

1. Шахах хуч 1000 тн
2. Цилиндрийн диаметр ,мм Ø830
3. Хамгийн их ажлын даралт 210 кг/см
4. Плитийн хэмжээ 2000x1500мм
5. Масло бакийн эзэлхүүн 1200л
6. Цах/хөдөлгүүрийн чадал 30HP, 380V, 50гц
7. Овор хэмжээ (LxWxH) 3065x4330x4110мм

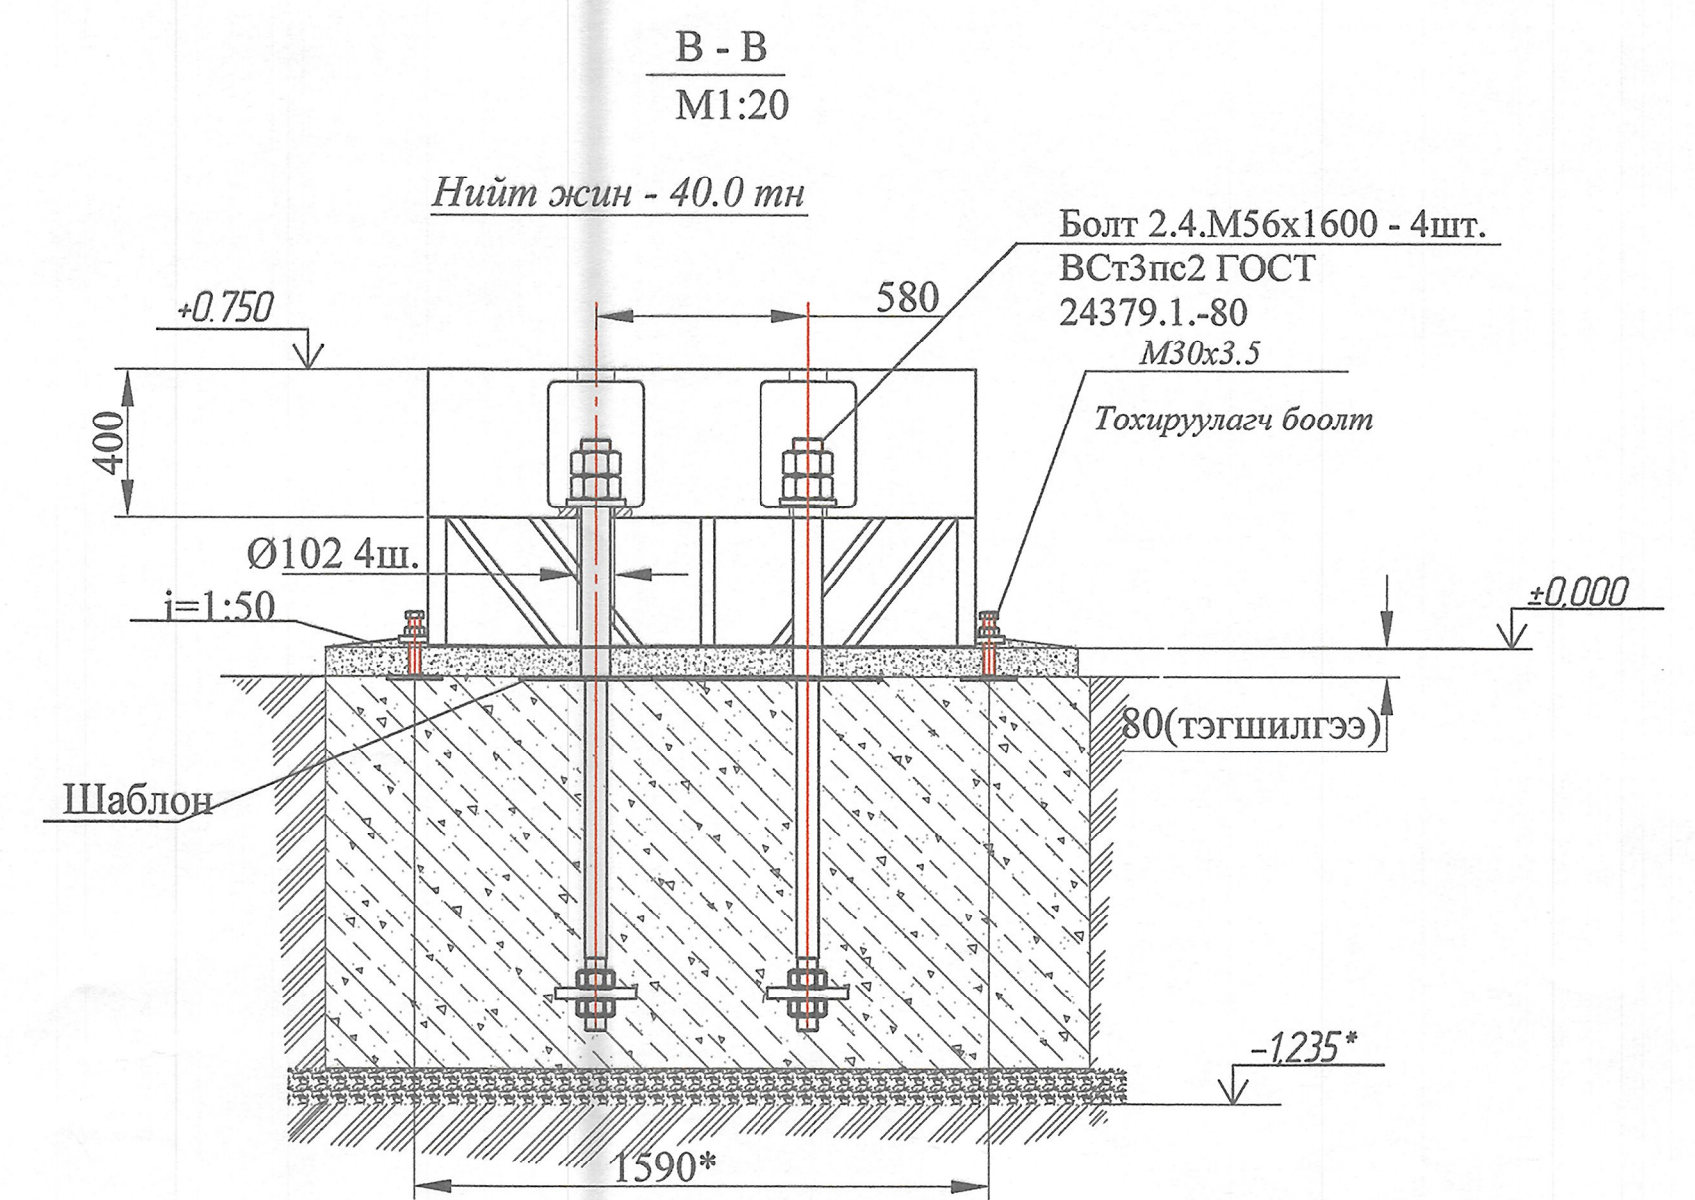

Тайлбар .1. 21.15.049.ТХ. х.7,8 ; 21.15.049.ББ ; 21.15.049.ХТ
хэсгүүдийн зурагтай хамт үз.

Засвар механикийн завод - Механик цех.		ТХ
Механик цехийн өргөтгөл.		Масштаб М1:25
Захирагч Д.Тамир	Инженер Г.Намсрай	Халуун пресс DYP-1000 суурилуулалт.
Шалтгаан	Гүйцэтгэсэн Уранзвигч	А3 9 24
Эргэлт үйлдвэр ТӨҮГ. ЗТХ.	Шифр: 21.15.049.ТХ	2022-08