




АГААР СОРОХ С-1-9 СИСТЕМИЙН БАЙГУУЛАЛТ М1:200

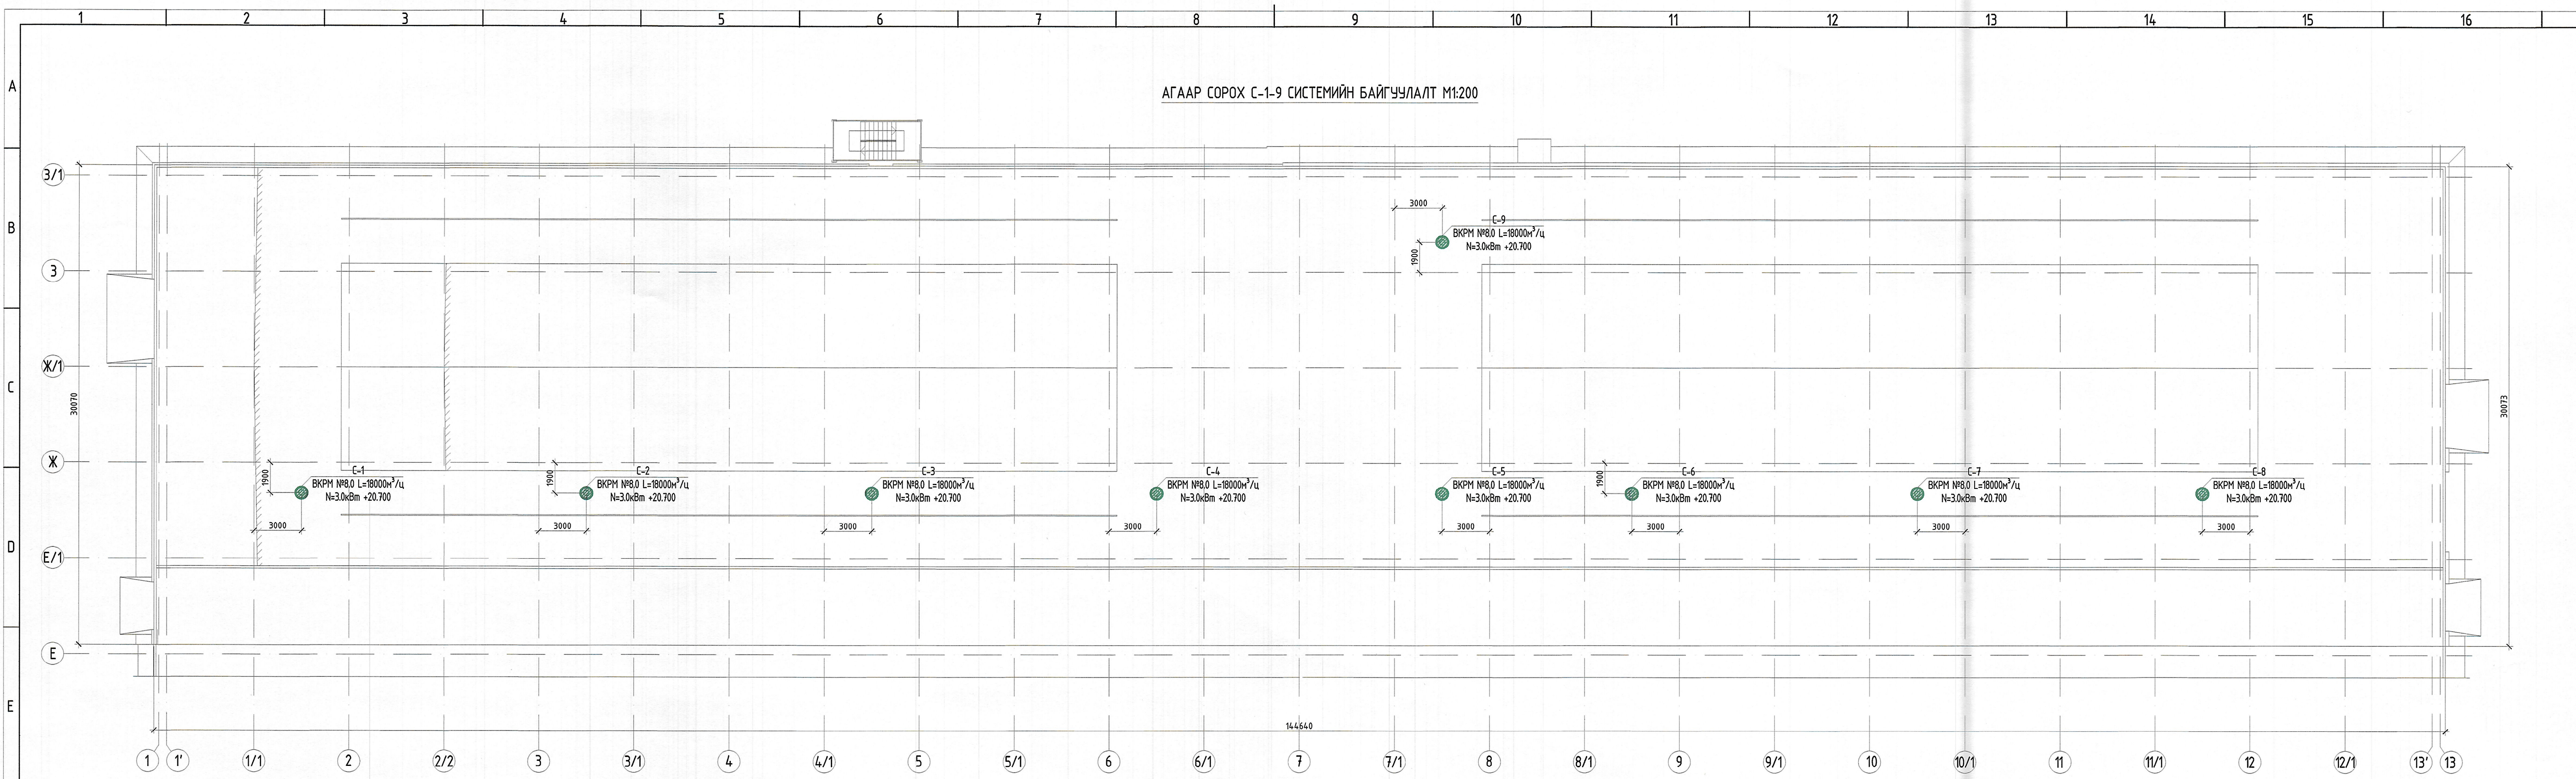


ОГТЛОЛ 1-1 М1:200

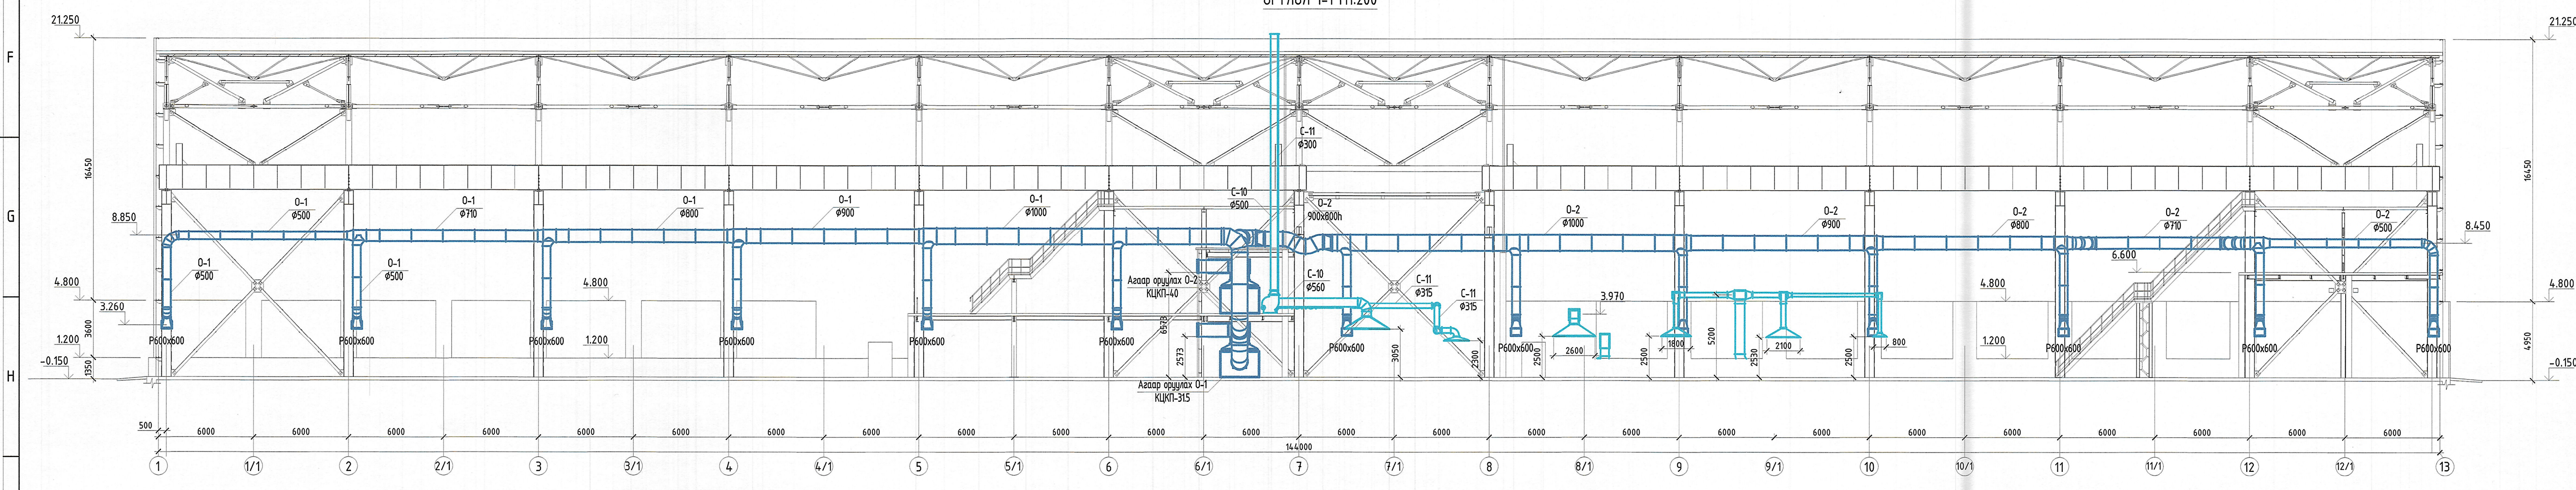


ОГТЛОЛ 2-2 М1:200

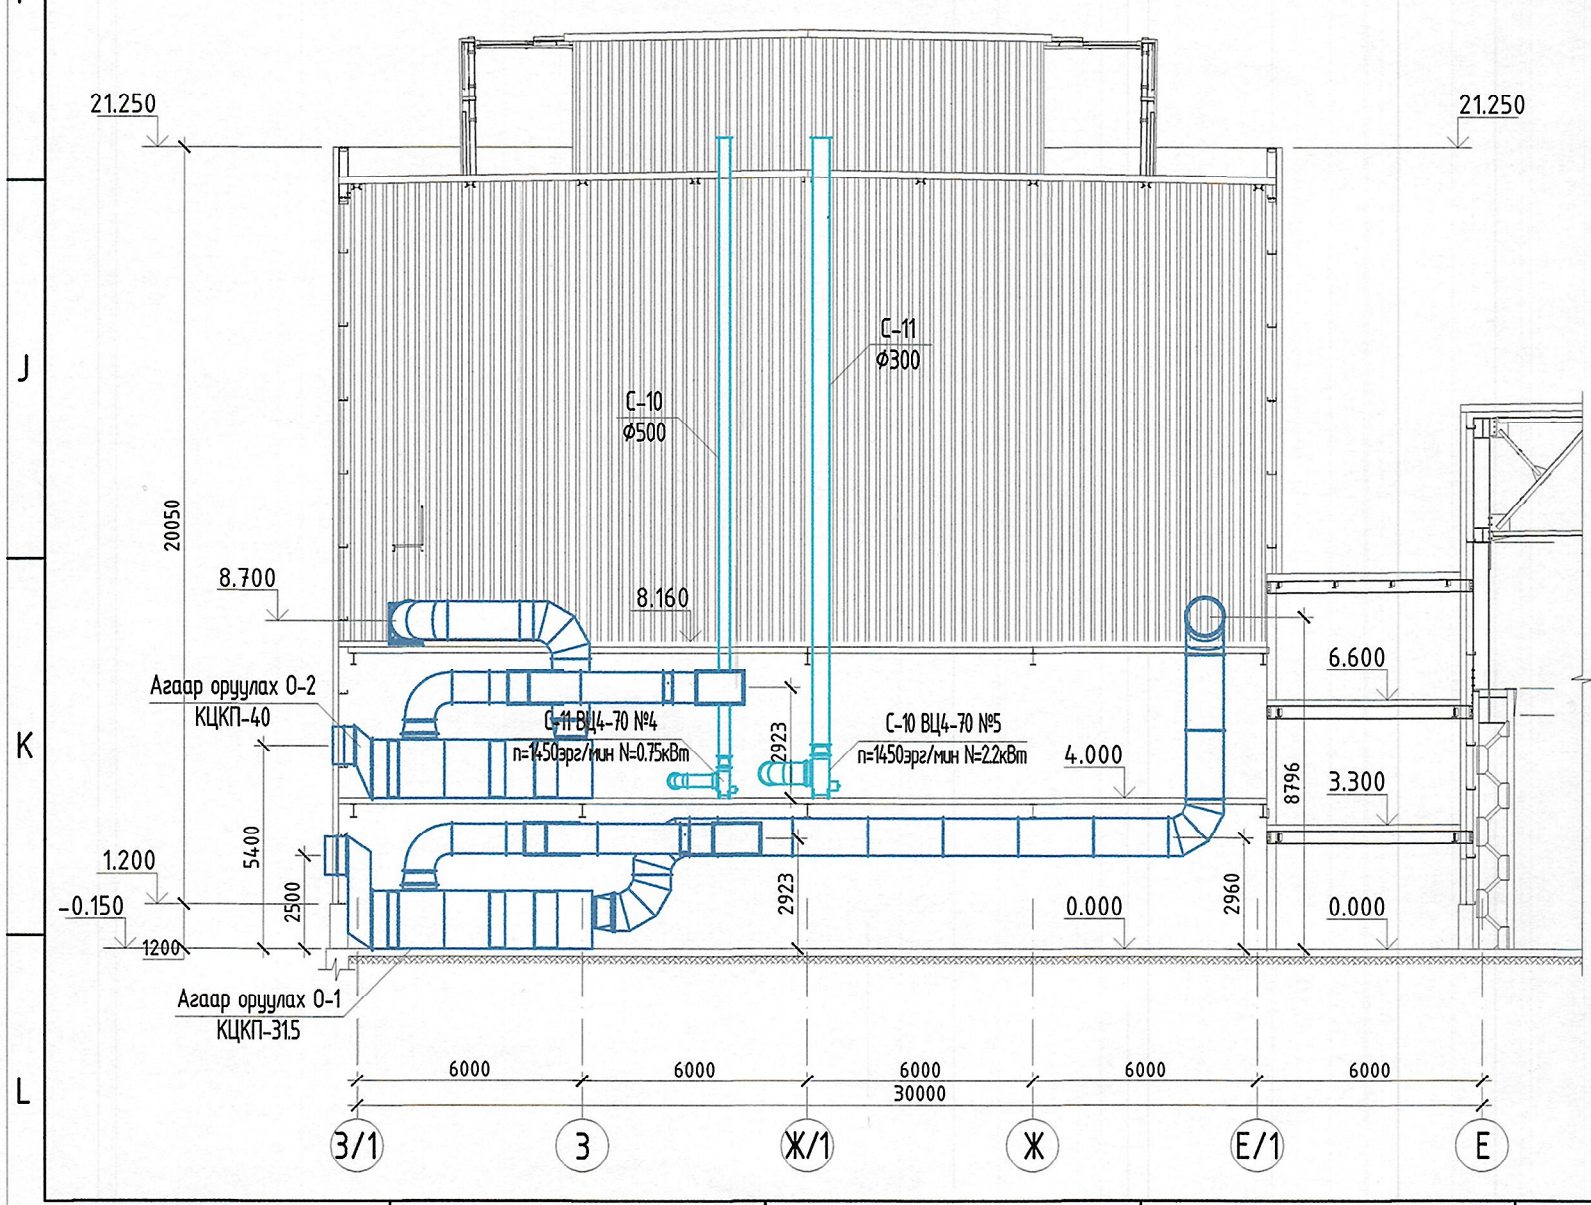


ОГТЛОЛ 3-3 М1:200

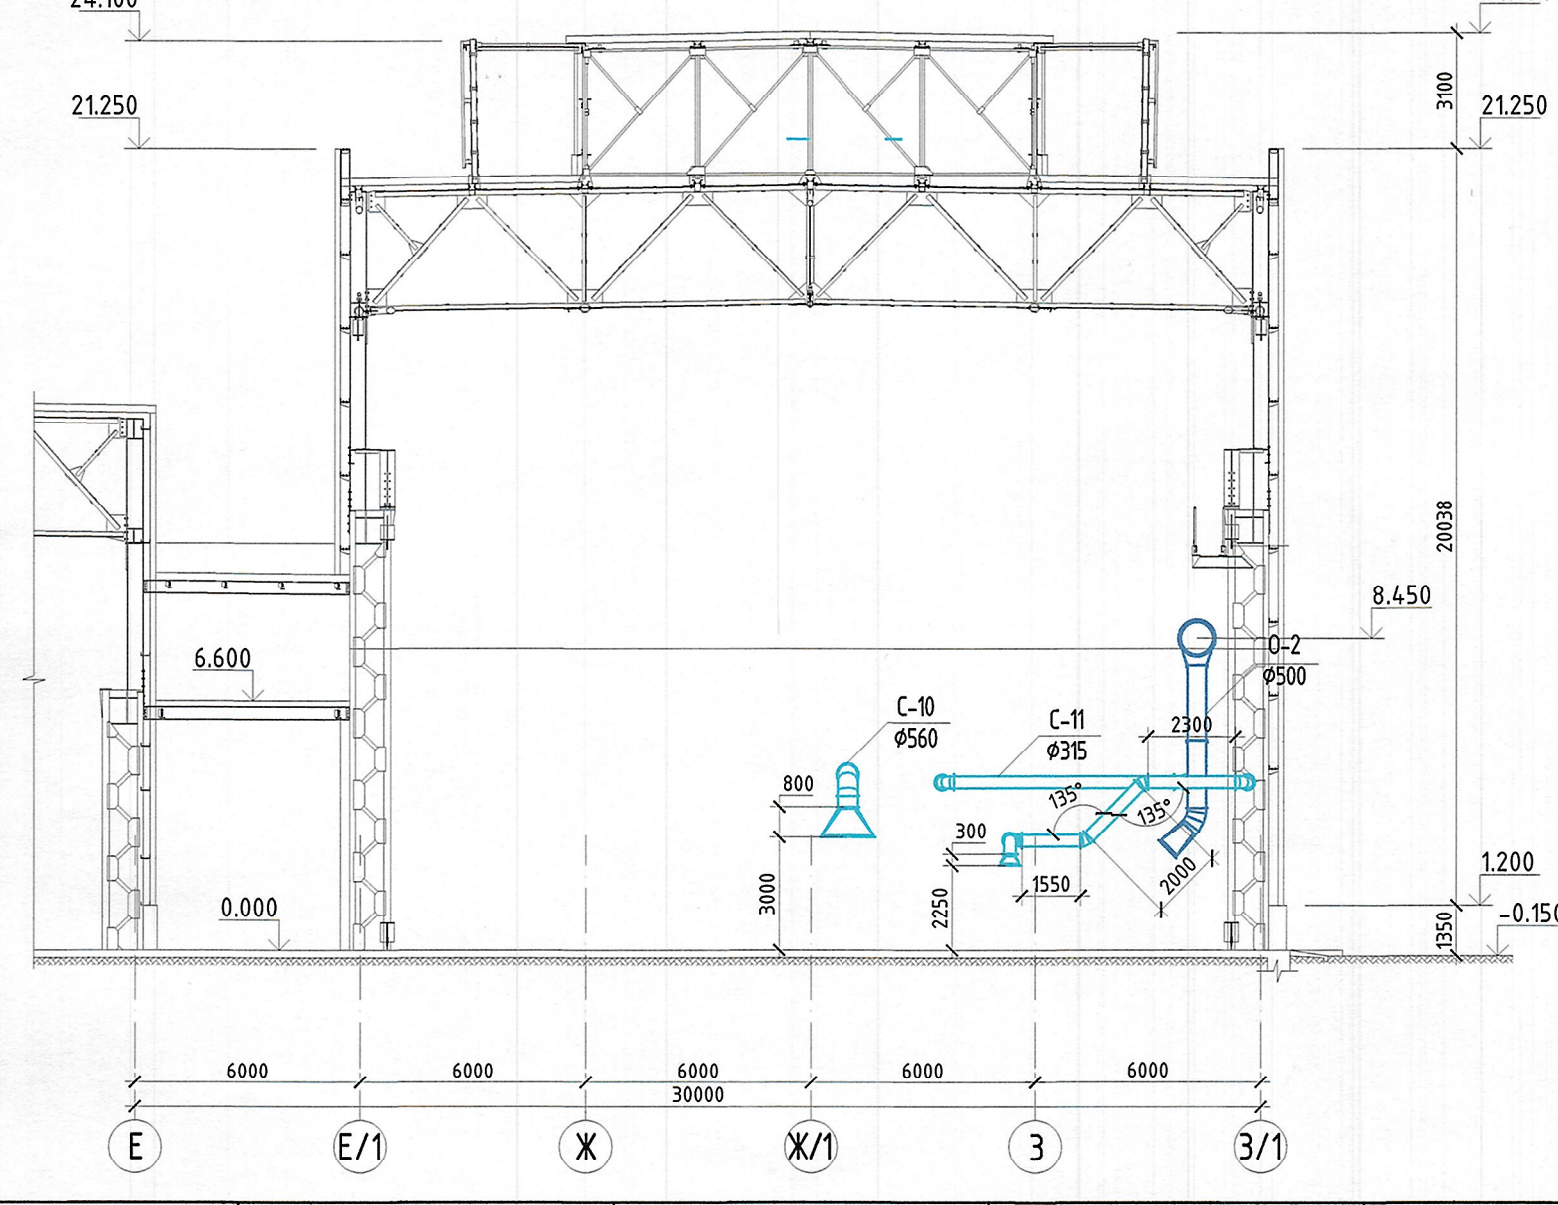


ОГТЛОЛ 4-4 М1:200

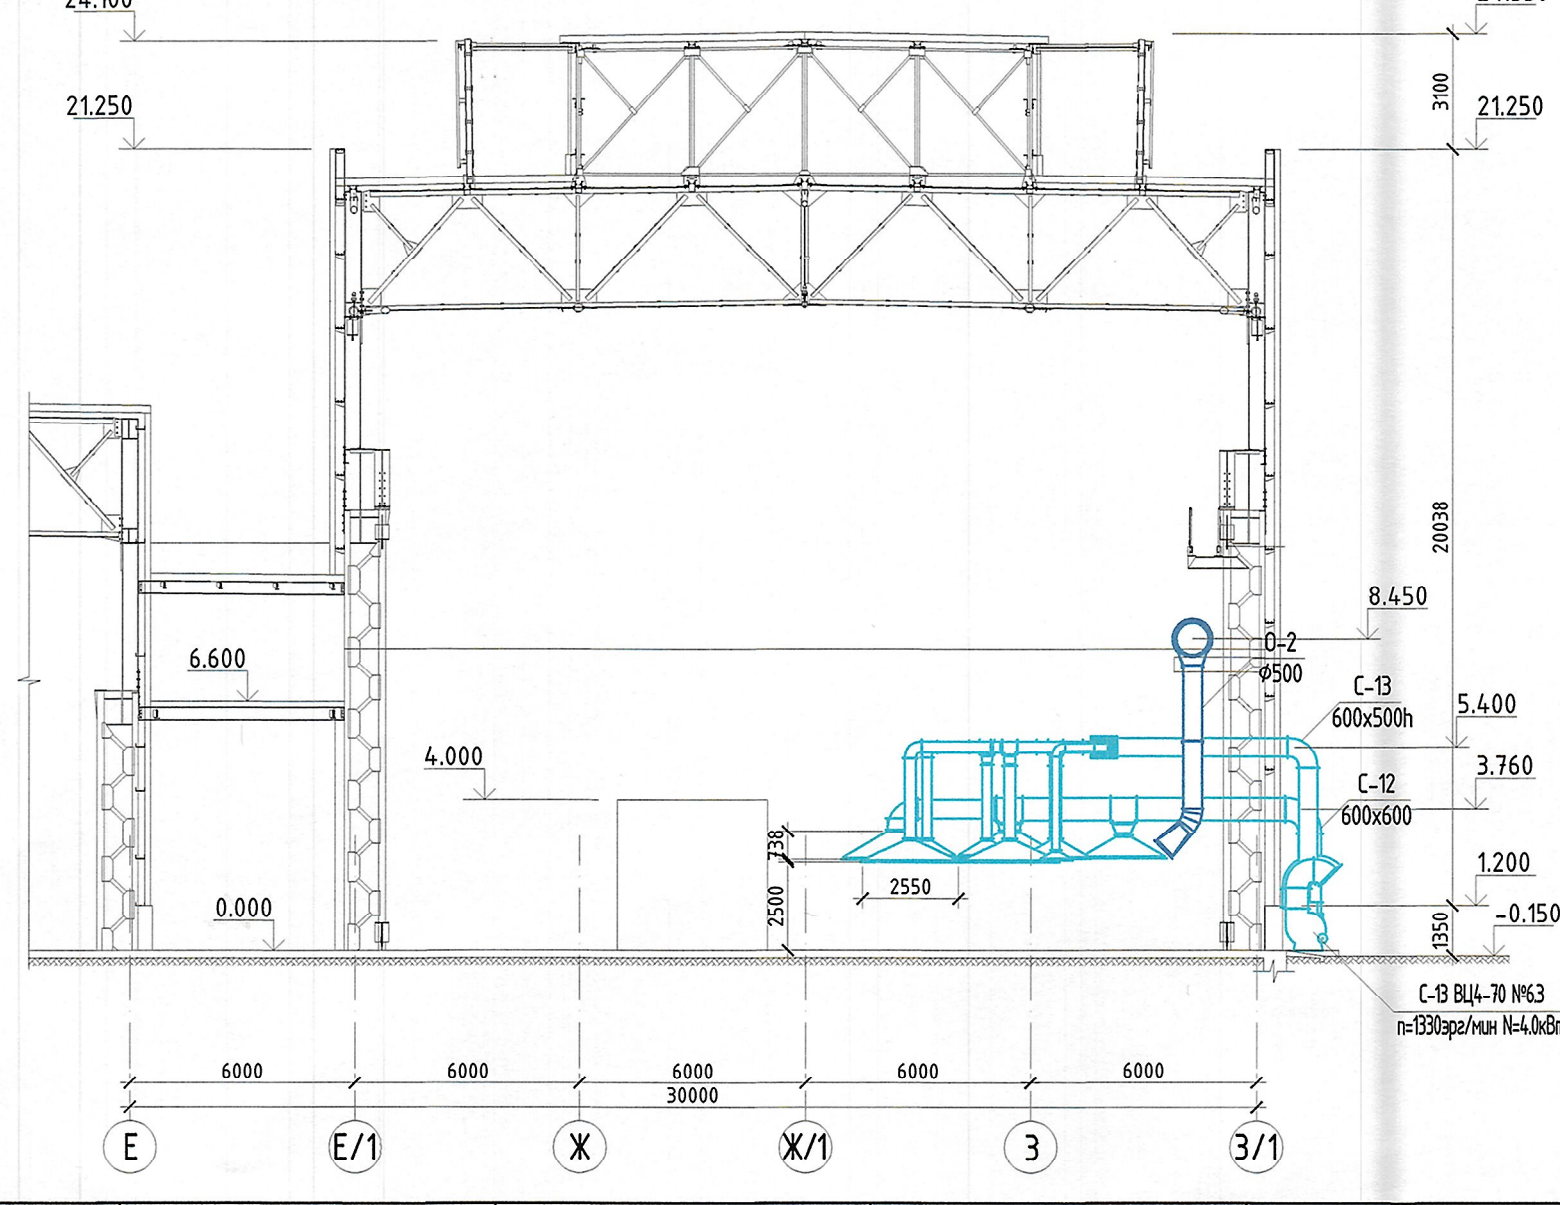

АГААР ОРУУЛАХ 0-2 /КЦКП-40/

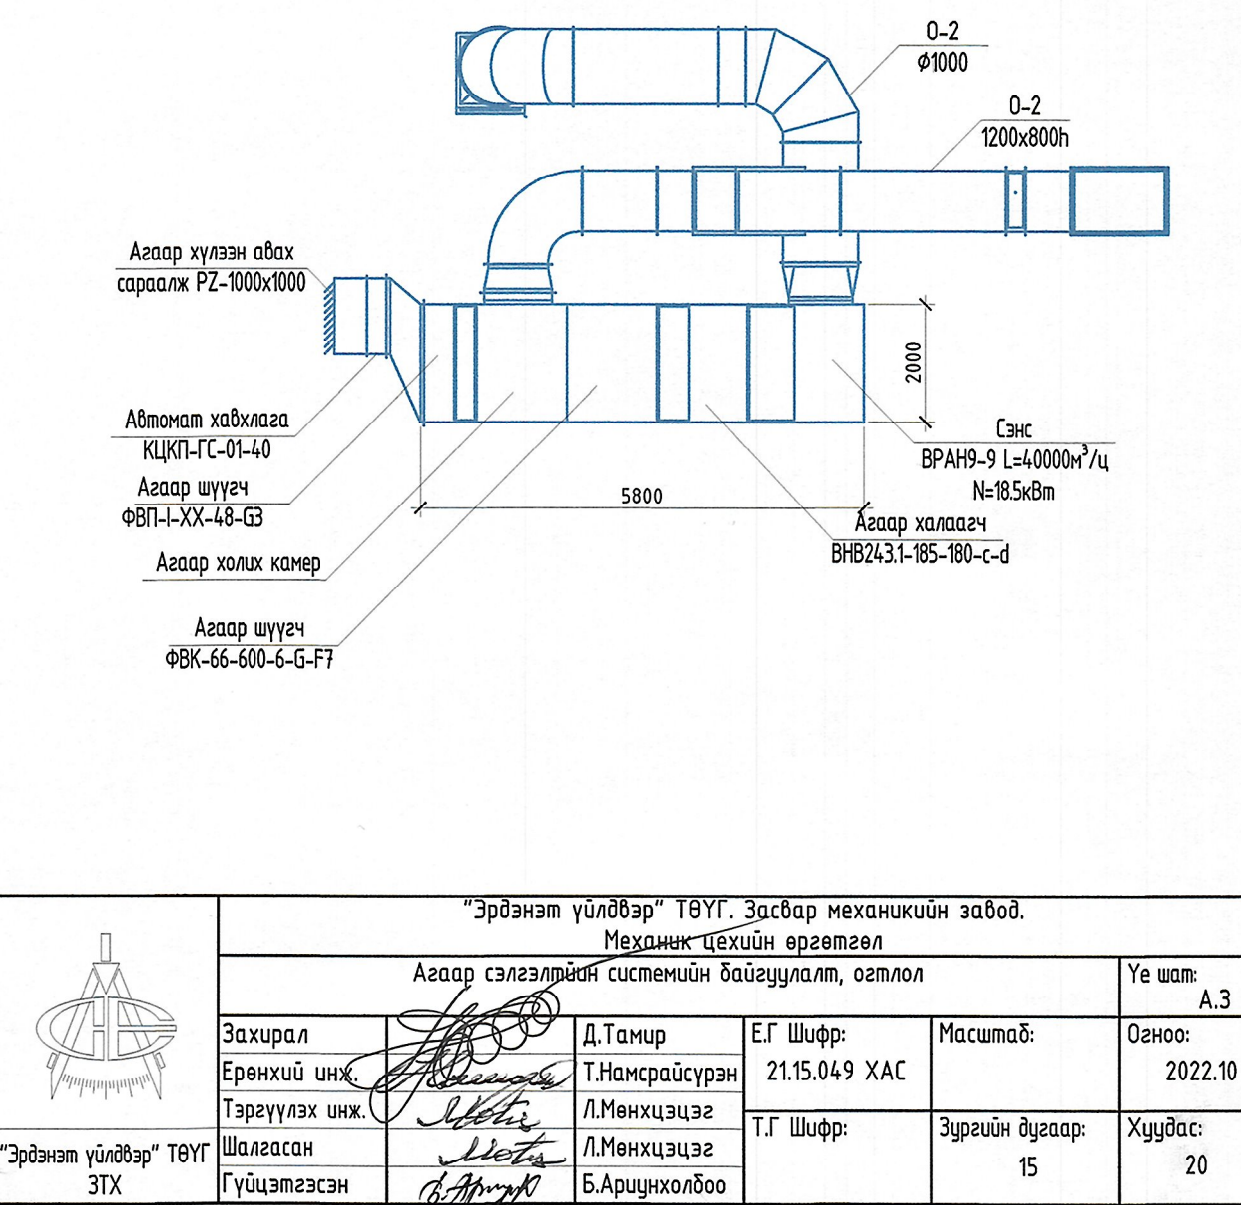

"Эрдэнэт үйлдвэр" ТӨҮГ, Засвар механикийн завод, Механик цехийн өргөтгөл			
Агаар сэлэлтийн системийн байгуулалт, өсгөлт			
Уе шат:	А.3		
Зачирал:	Д.Тамир	Е.Г. Шифр:	21.15.04.9 ХАС
Ерөнхий инж:	Т.Нансрайсүрэн	Масштаб:	Огноо:
Тэрүүлэх инж:	Л.Мөнхцэцэг	Хуудас:	2022.10
Шаарсан:	Г.Г. Шифр:	Эргэлийн дугаар:	15
Гүйцэтгэсэн:	Б.Арцунцолбоо	Хуудас:	20

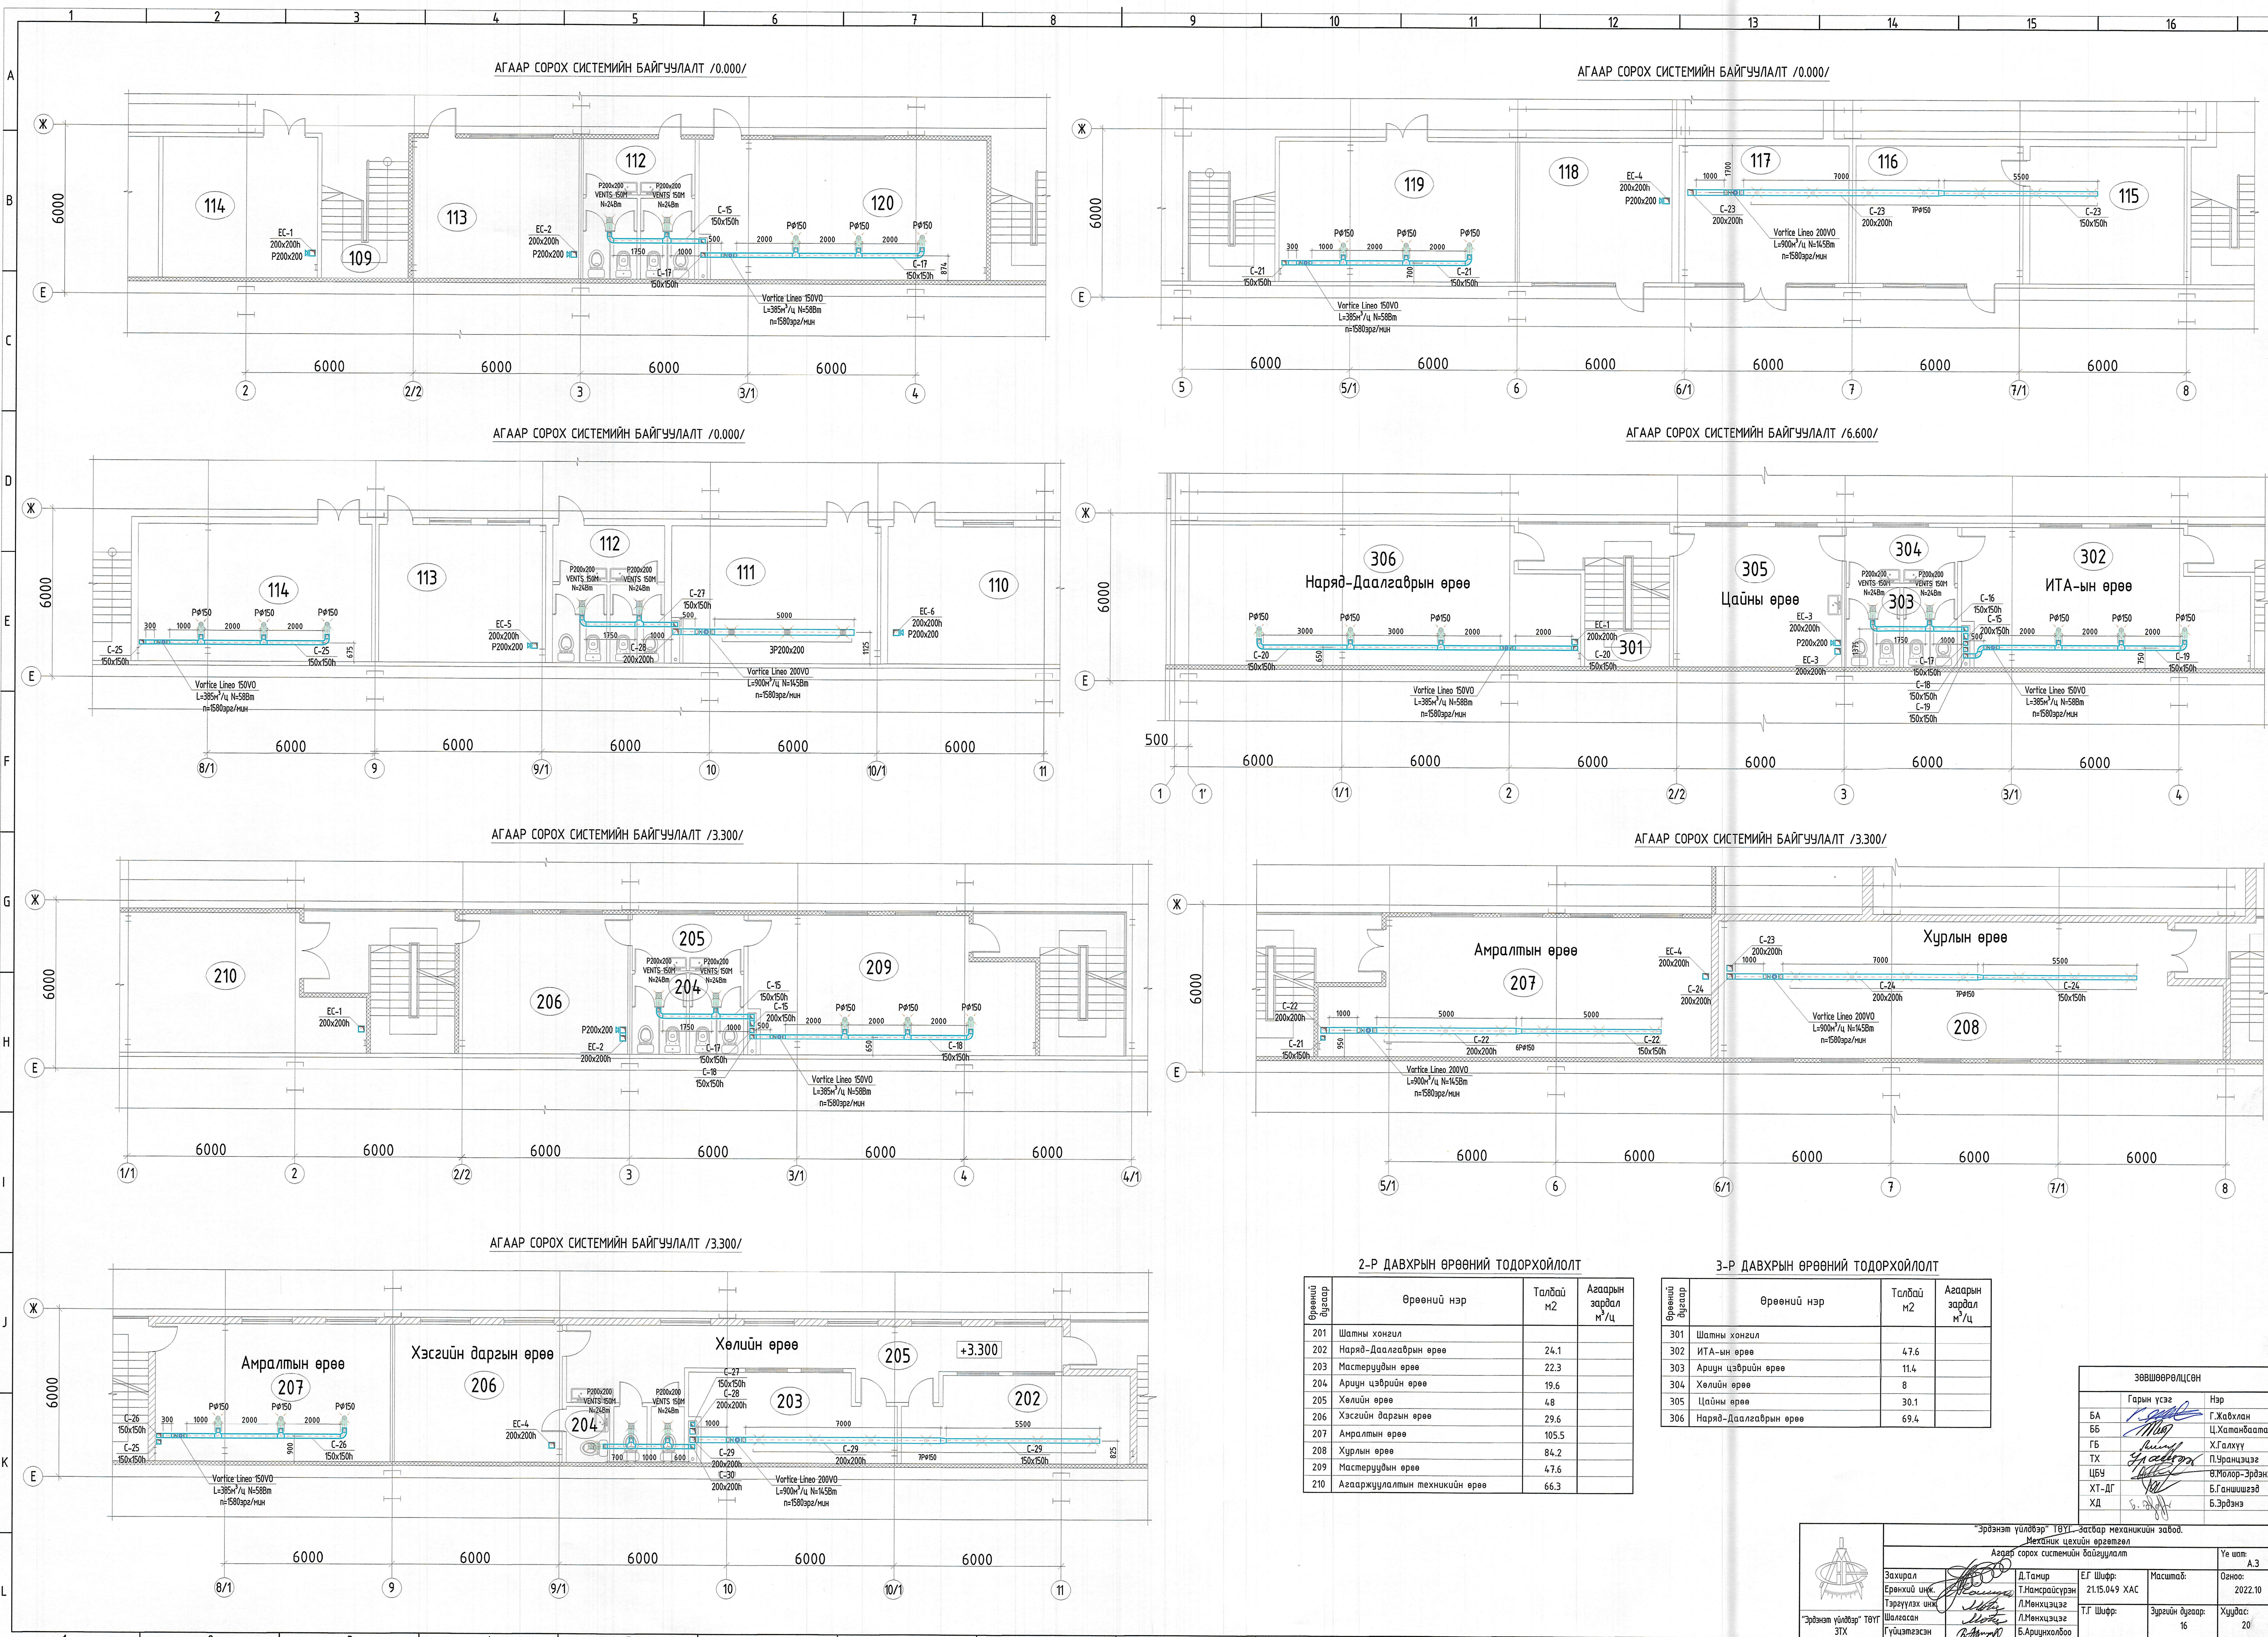

2-Р ДАВХРЫН ӨРӨНИЙ ТОДОРХОЙЛОЛТ

Өрөөний дугаар	Өрөөний нэр	Талбай м ²	Агаарын зардал м ³ /ц
201	Шатны хонгил		
202	Наряд-Даалгагрын өрөө	24.1	
203	Мастеруудын өрөө	22.3	
204	Арцун цэврийн өрөө	19.6	
205	Хөлийн өрөө	4.8	
206	Хэсгийн даргын өрөө	29.6	
207	Амралтын өрөө	105.5	
208	Хурлын өрөө	84.2	
209	Мастеруудын өрөө	47.6	
210	Агааржуулалтын техникийн өрөө	66.3	

3-Р ДАВХРЫН ӨРӨНИЙ ТОДОРХОЙЛОЛТ

Өрөөний дугаар	Өрөөний нэр	Талбай м ²	Агаарын зардал м ³ /ц
301	Шатны хонгил		
302	ИТА-ын өрөө	47.6	
303	Арцун цэврийн өрөө	11.4	
304	Хөлийн өрөө	8	
305	Цайны өрөө	30.1	
306	Наряд-Даалгагрын өрөө	69.4	


ЗӨВШӨӨРӨЛЦӨН


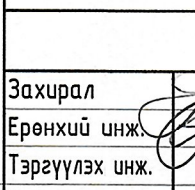
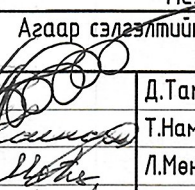
Гарын үсэг	Нэр
	Г.Жахлан
	Ц.Хатанбаатар
	Х.Галхуу
	П.Франццэв
	В.Молор-Эрдэнэ
	Б.Ганшигзэв
	Б.Эрдэнэ

“Эрдэнэт үйлдвэр” ТҮҮ-Эстбар механикийн завод.
Механик цехийн өргөтгөл
Агаар сорох системийн байгуулалт

Захирагч Ерөнхий инж. Тэрзүүлэх инж.	Д.Тамир Т.Намрайсүрэн Л.Мөнхцэцэг	ЕГ Шифр: 21.15.04.9 ХАС	Масштаб:	Уе шат: А.3
Шалсаан Гүйцэтгэсэн	Л.Мөнхцэцэг Б.Арцунболбоо	Т.Г Шифр:	Зургийн дугаар: 16	Огноо: 2022.10
“Эрдэнэт үйлдвэр” ТҮҮ ЭТХ				Хуудас: 20




АГААР СЭЛГЭЛТИЙН СИСТЕМИЙН УГСРАЛТЫН ТОЙМ

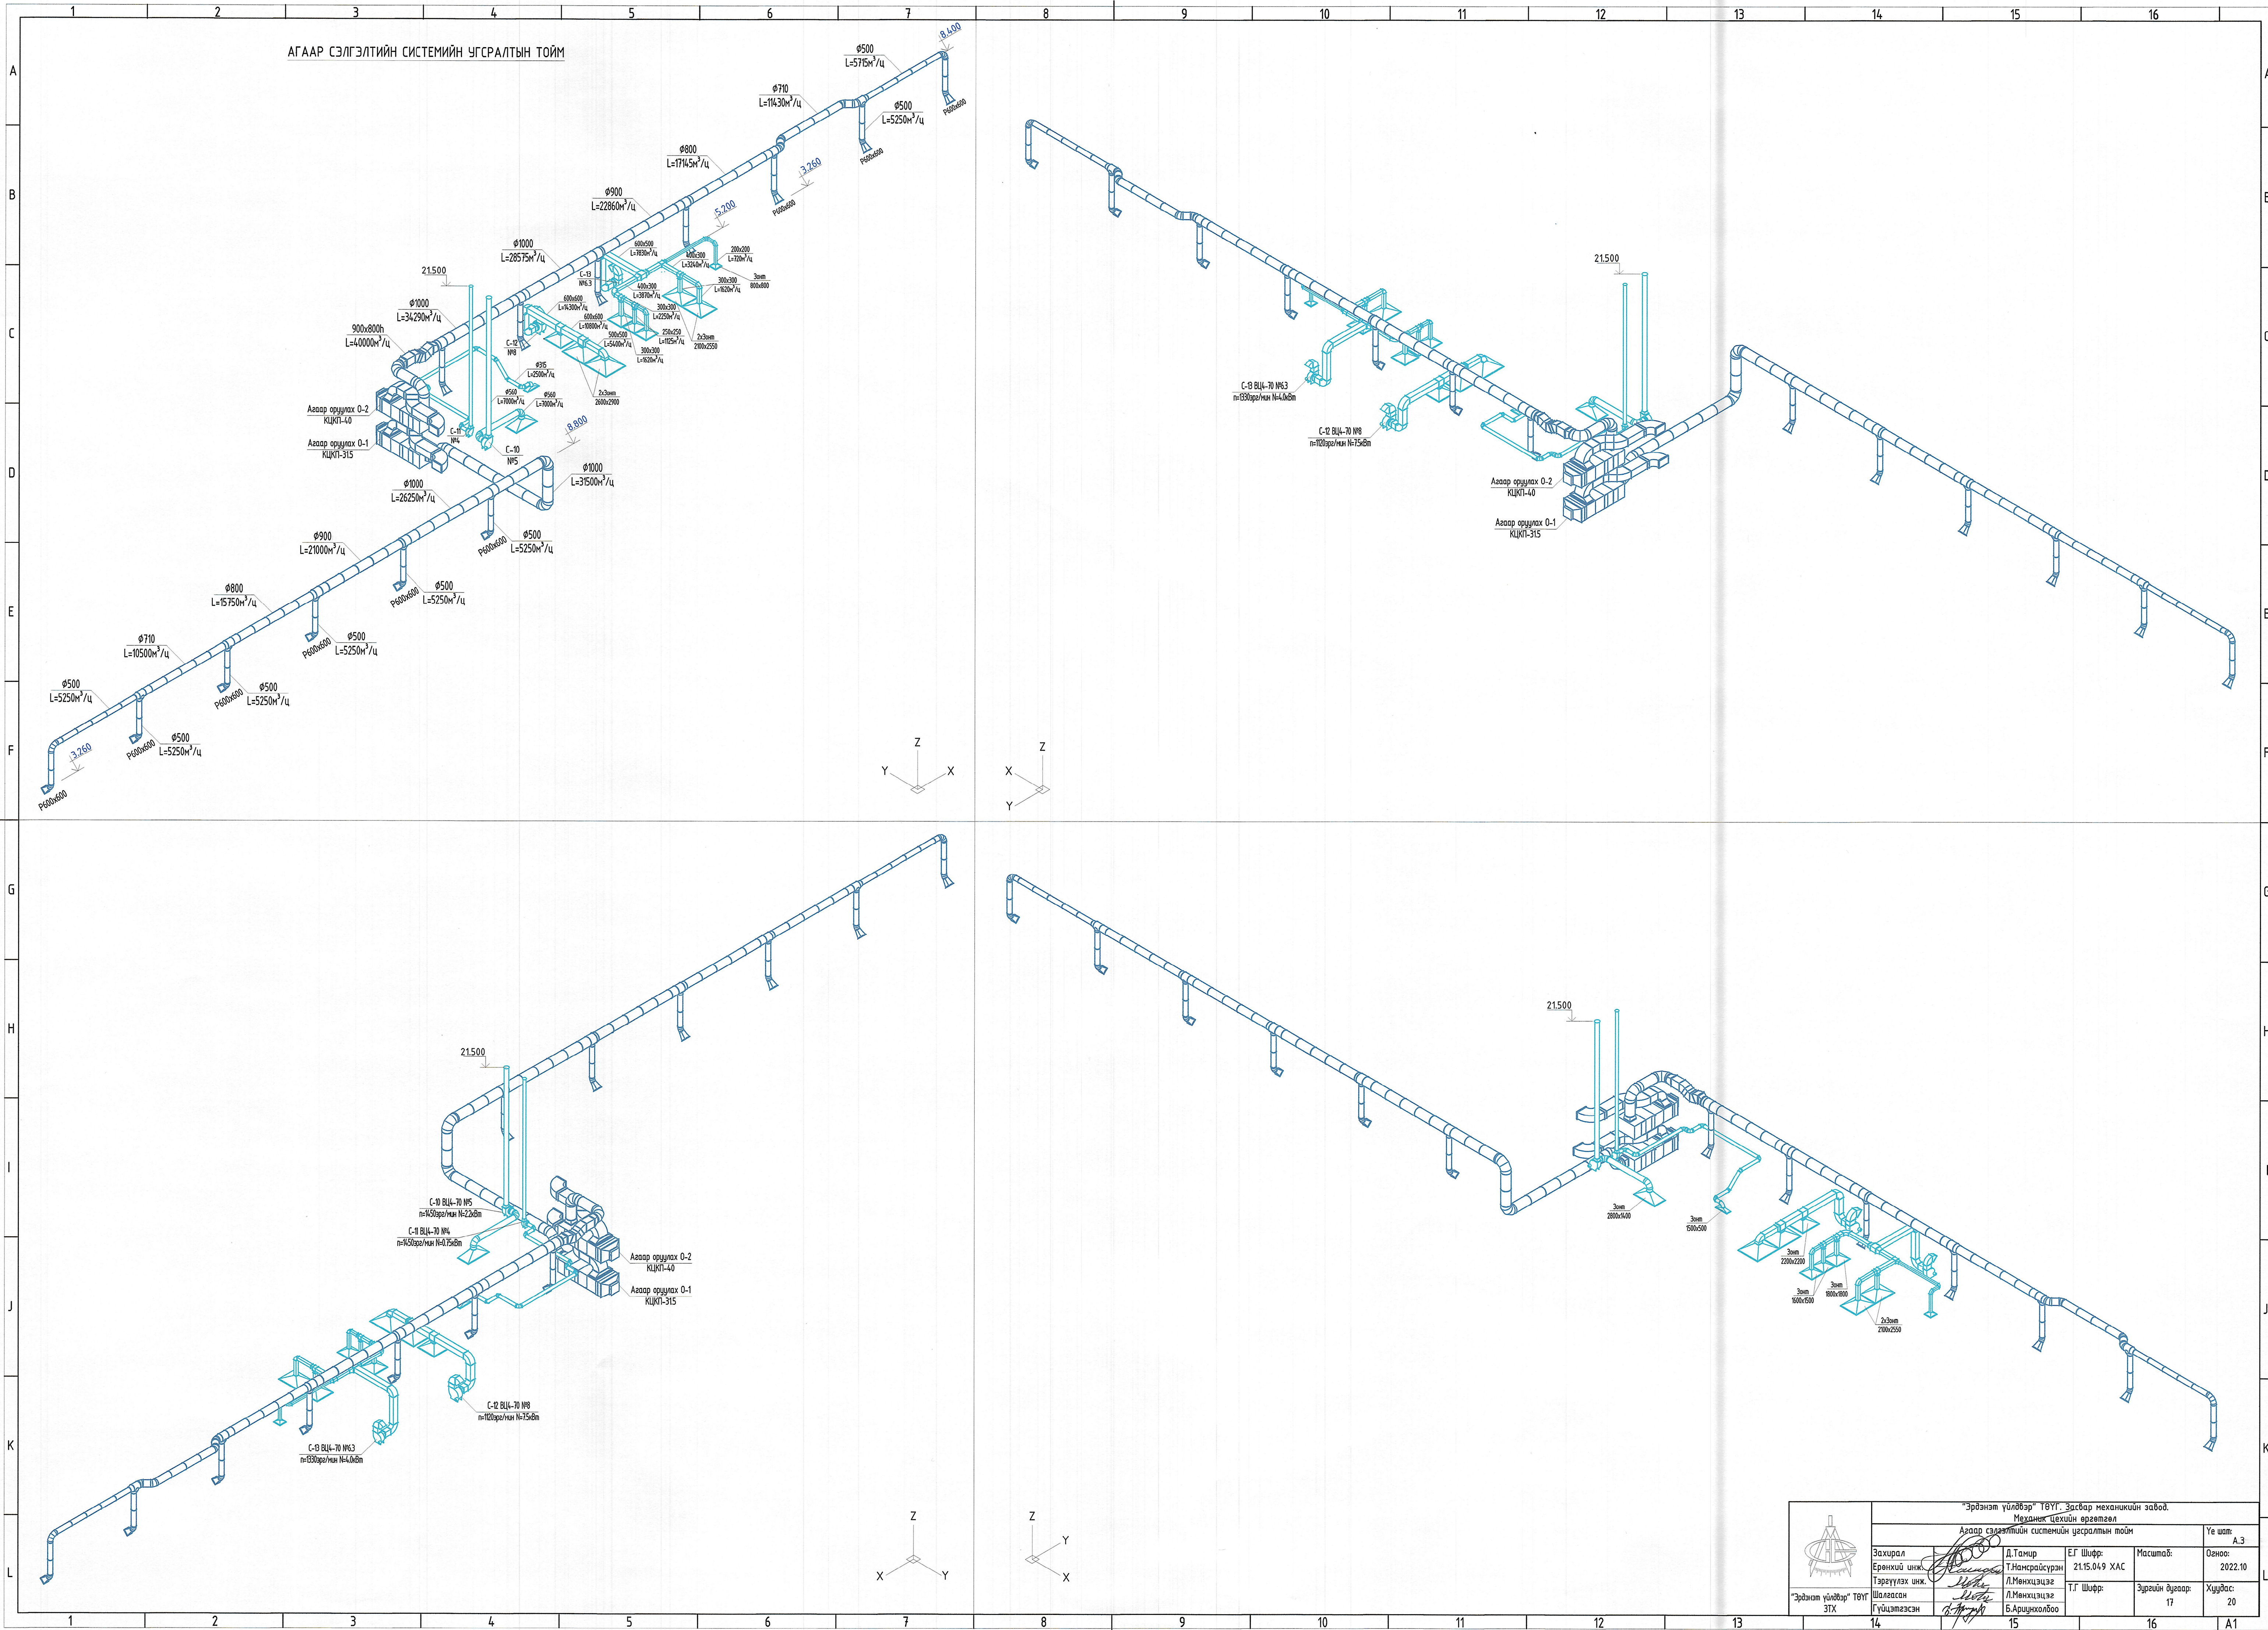

		"Эрдэнэт үйлдвэр" ТҮҮГ, Засвар механикийн завод. Механик цехийн өргөтгөл Агаар сэлгэлтийн системийн угсралтын тойм				Үе шал: А.3
Захирал Ерөнхий инж. Тэрэгүүлэх инж.		Д.Тамир Т.Намрайсүрэн Л.Мөнхцэцэг	Е.Г.Шифр: 21.15.04.9 ХАС Т.Г.Шифр:	Масштаб: 1:1	Огноо: 2022.10	Хуудас: 20
"Эрдэнэт үйлдвэр" ТҮҮГ ЗТХ	Шалгаан Гүйцэтгэгч 	Б.Ариунжолбоо	Эргэлийн дугаар: 17			


ХАЛААЛТЫН СИСТЕМИЙН ХУВААРЬЛАГЧИЙН БАЙГУУЛАЛТ М1:100

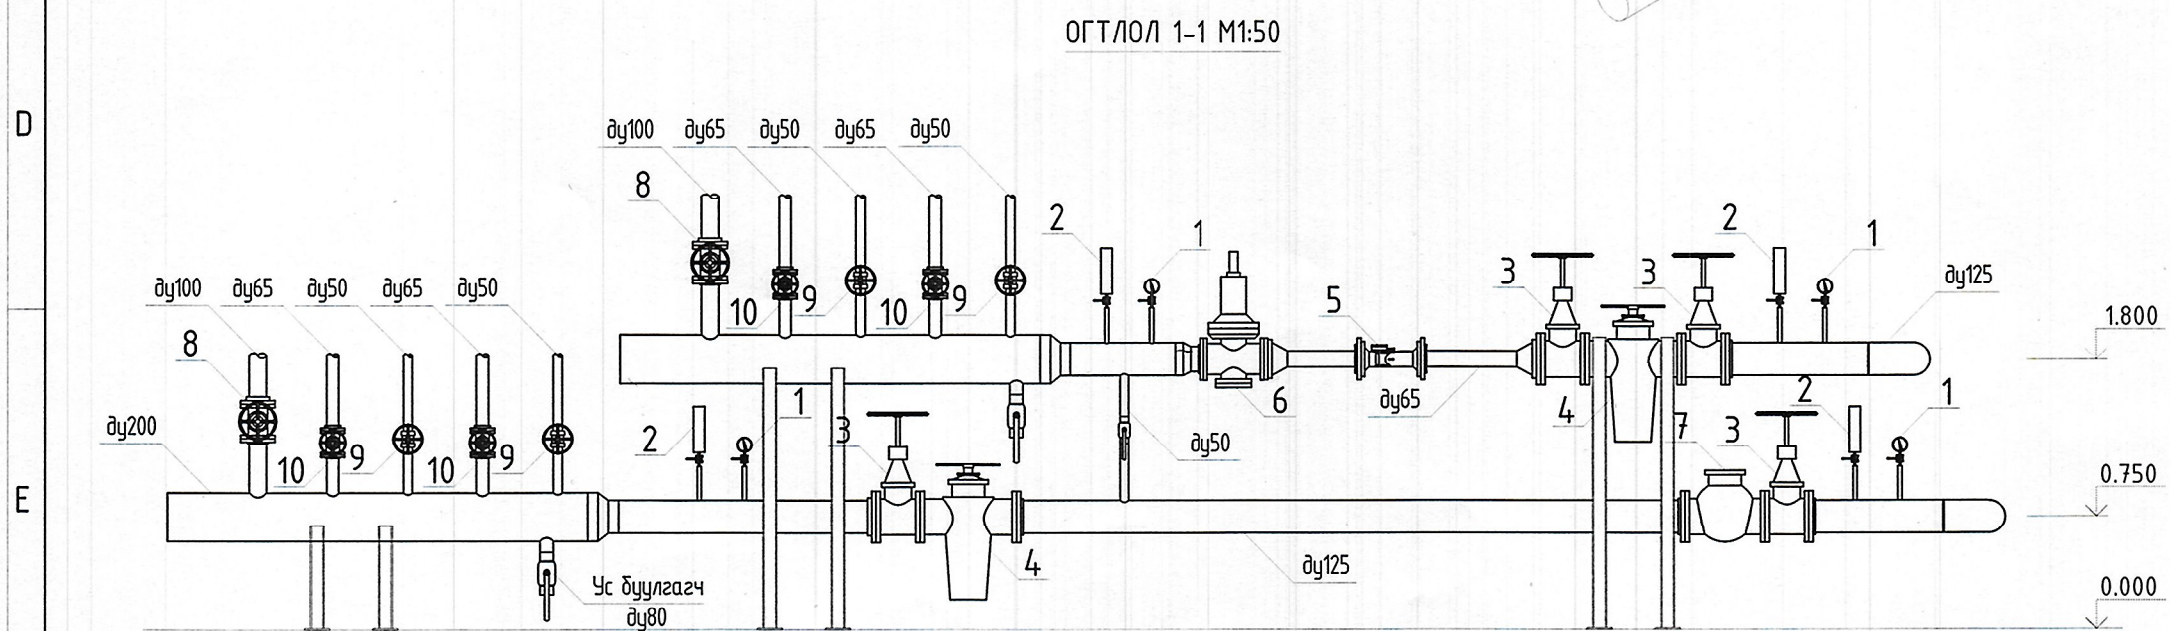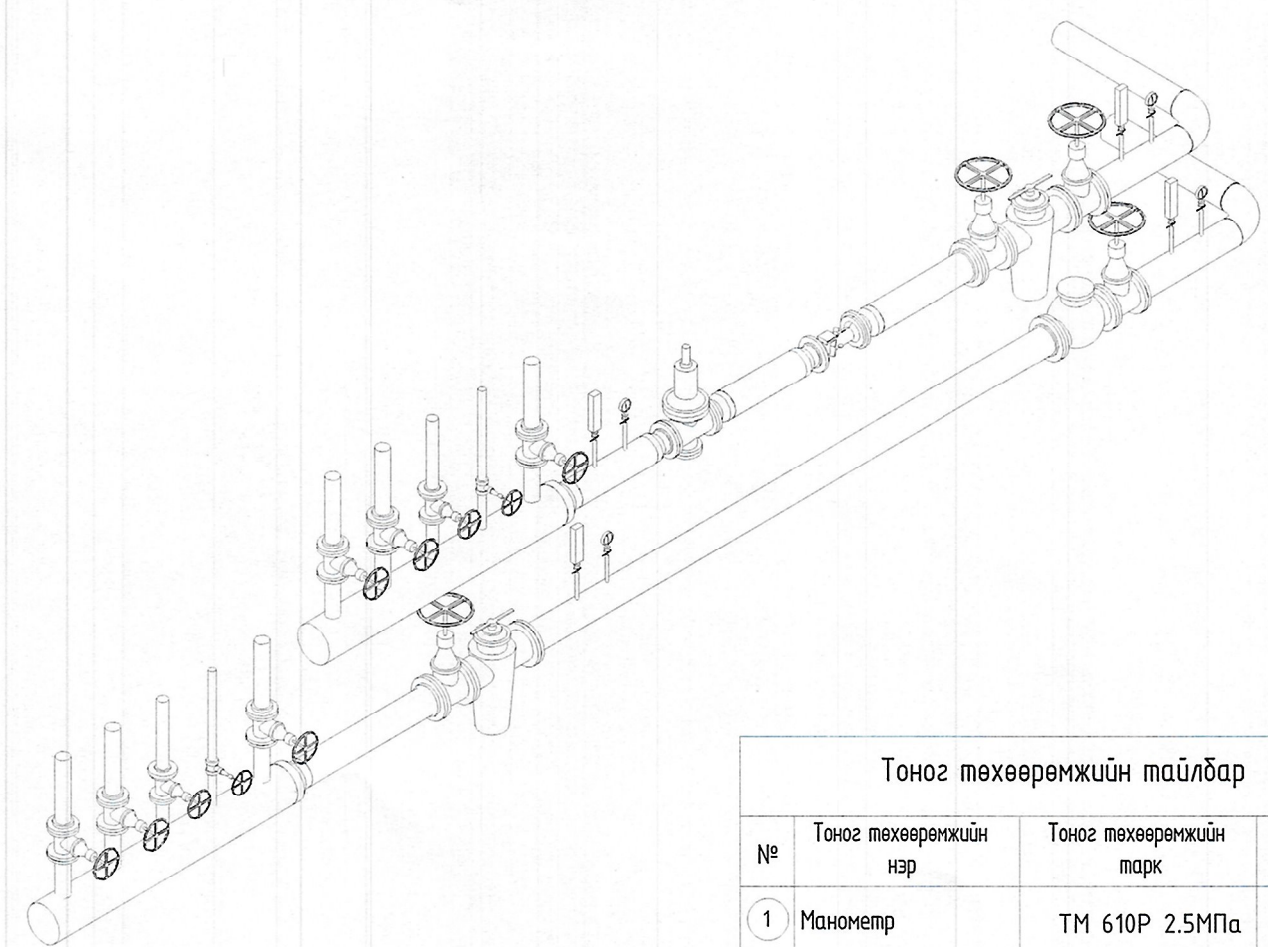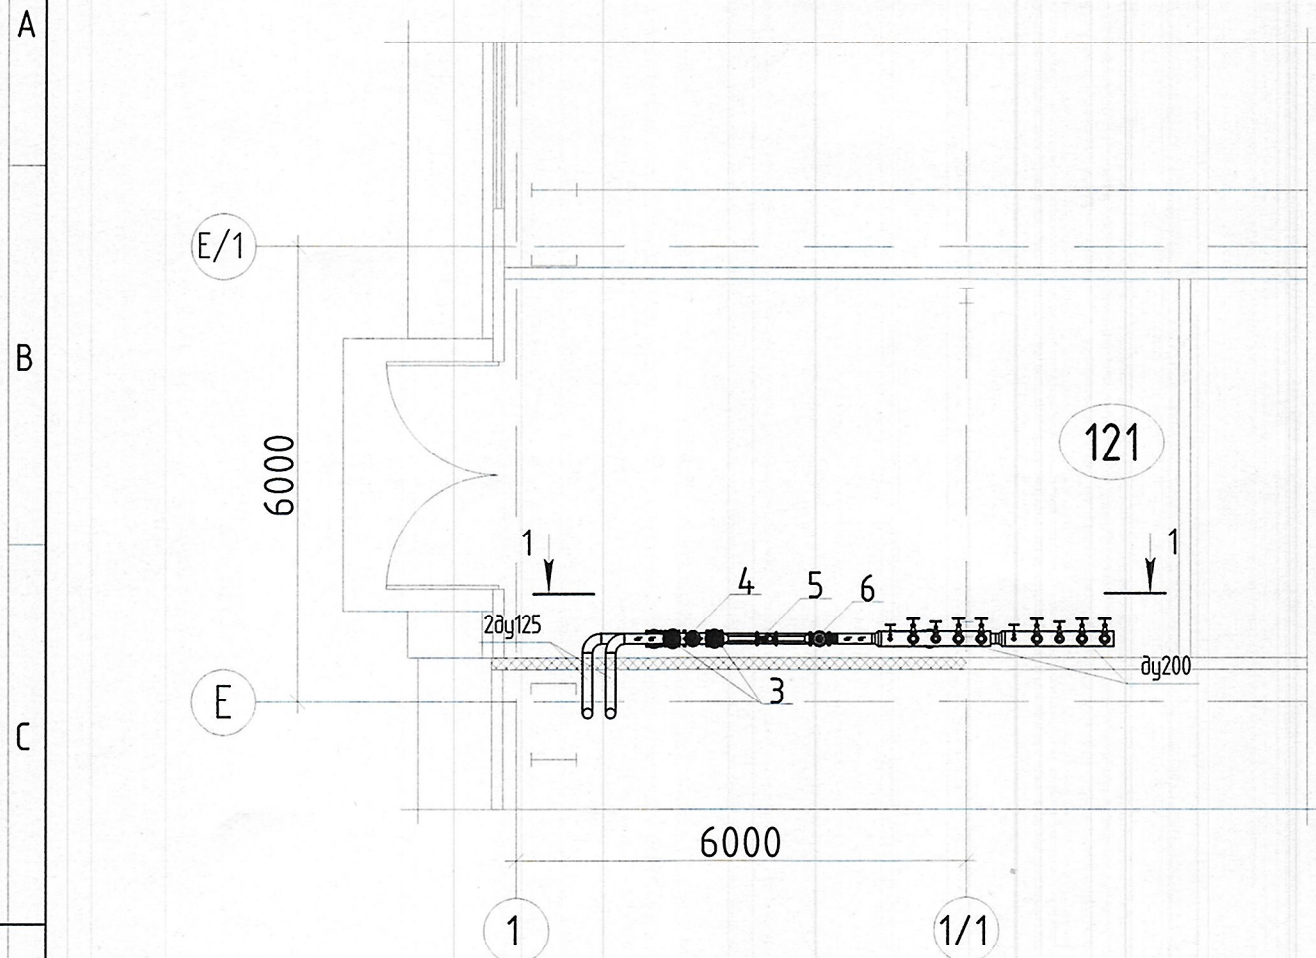



ХАЛААЛТЫН СИСТЕМИЙН ХУВААРЬЛАГЧИЙН УГСРАЛТЫН ТОЙМ




Тоног төхөөрөмжийн тайлбар			
№	Тоног төхөөрөмжийн нэр	Тоног төхөөрөмжийн марк	Тоо ширхэг
1	Манометр	ТМ 610Р 2.5МПа	4
2	Термометр	ТМТБ-31Р 0-150С 0-2.5 МПа	4
3	Задвижка	30с15нж Ду125	4
4	Хог шүүгч	ТС-569.00.000-15 (Ду125 Ру20)	2
5	Дулааны тоолуур	Ultra heat 2WR574	1
6	Даралт тохируулах хаалт	100 РА-М-200-хх-3-СЧ-1,6-1-150-У1 Ду125	1
7	Үл буцах хаалт	16ч42р Ду125 с	1
8	Задвижка	30с964нж Ду100 Ру25	2
9	Задвижка	30с964нж Ду50 Ру25	4
10	Задвижка	30с964нж Ду65 Ру25	4

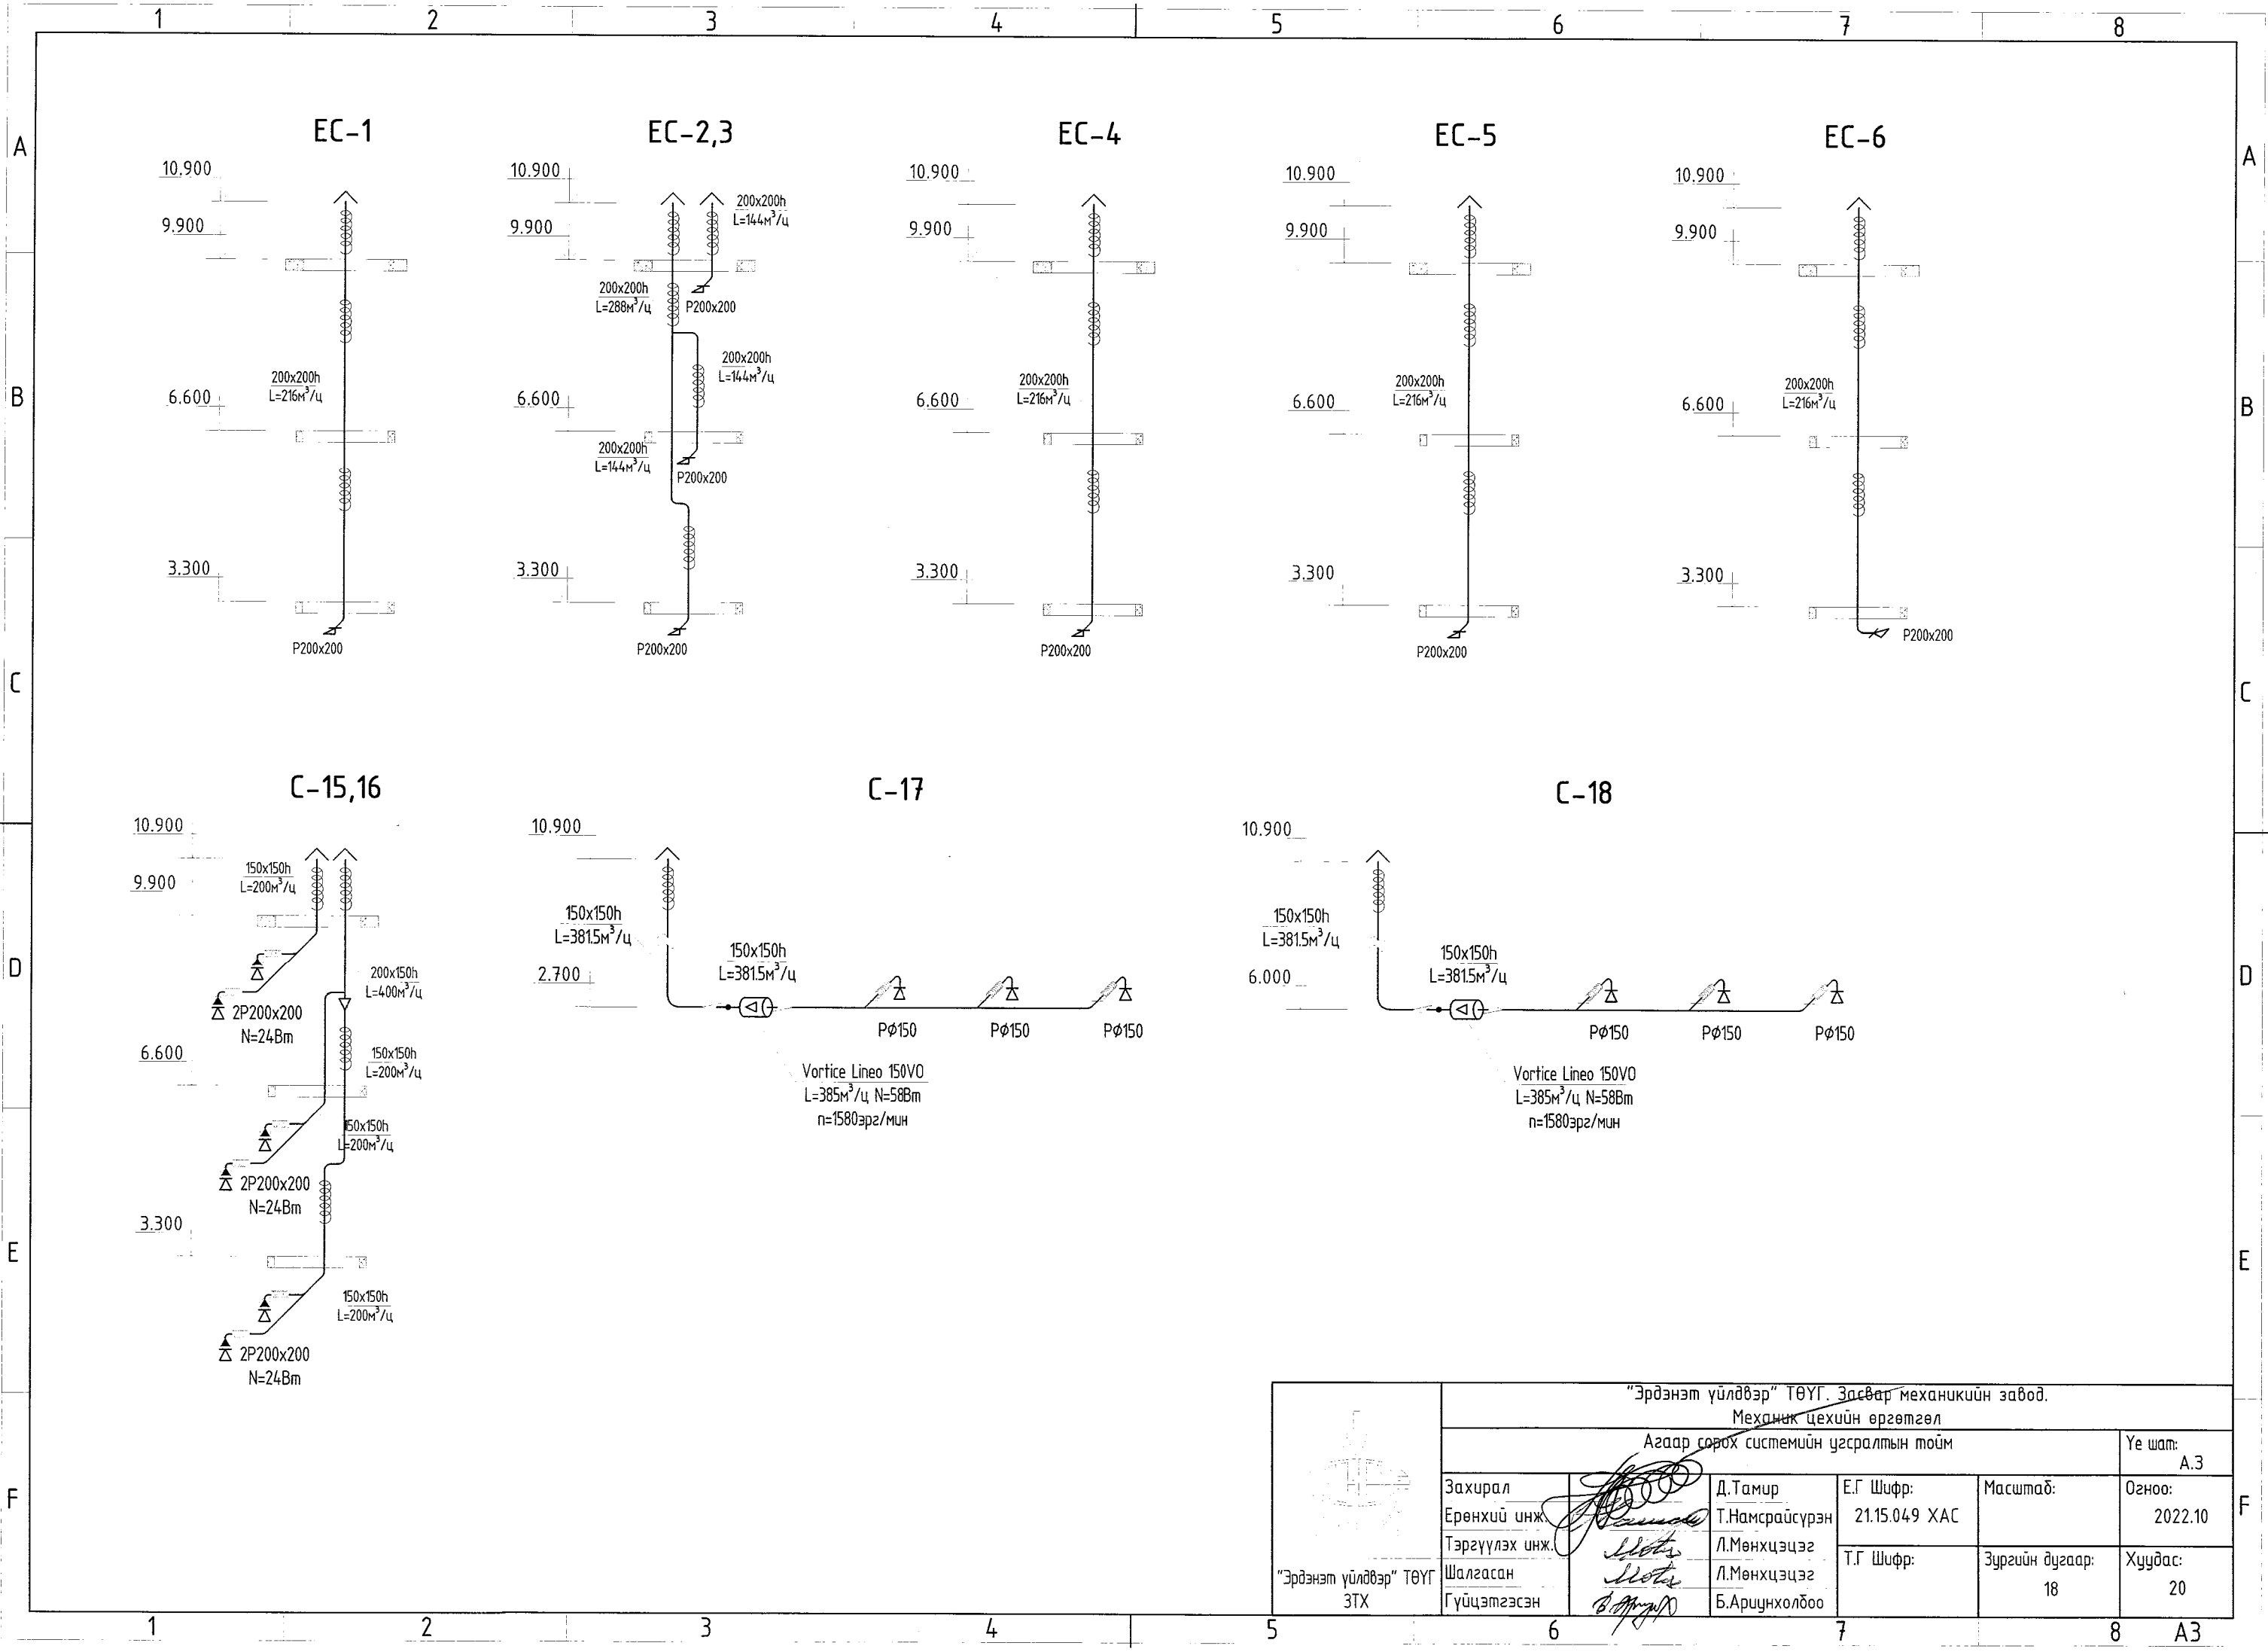
	"Эрдэнэт үйлдвэр" ТӨҮГ, Засвар механикийн завод. Механик цехийн өргөтгөл				Үе шат:
	Халаалтын хуваарьлагчийн байгуулалт, угсралтын тойм, огтлол				А.3
	Захирал Ерөнхий инж. Тэргүүлэх инж.	<i>[Signature]</i>	Д.Тамир Т.Намсрайсүрэн Л.Мөнхцэцэг	Е.Г Шифр: 21.15.049 ХАС	Масштаб:
"Эрдэнэт үйлдвэр" ТӨҮГ ЗТХ	Шалгасан Гүйцэтгэсэн	<i>[Signature]</i> <i>[Signature]</i>	Л.Мөнхцэцэг Б.Ариунхолбоо	Т.Г Шифр: Зургийн дугаар: 13	Хуудас: 20

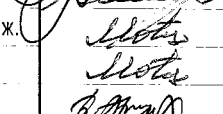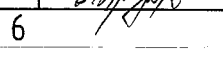

 "Эрдэнэт үйлдвэр" ТӨҮГ ЗТХ	"Эрдэнэт үйлдвэр" ТӨҮГ, Засвар механикийн завод, Механик цехийн өргөтгөл Агаар сорох системийн угсралтын тойм					Үе шат: А.3
	Захирал	 Д.Тамир	Т.Намсрайсүрэн	Е.Г Шифр:	Масштаб: 18	Огноо:
	Ерөнхий инж.			21.15.049 ХАС		2022.10
Тэргүүлэх инж.	 Л.Мөнхцэцэг	Л.Мөнхцэцэг	Т.Г Шифр:	Зургийн дугаар:	Хуудас:	
Шалгасан	 Б.Ариунхолбоо	Б.Ариунхолбоо		18	20	

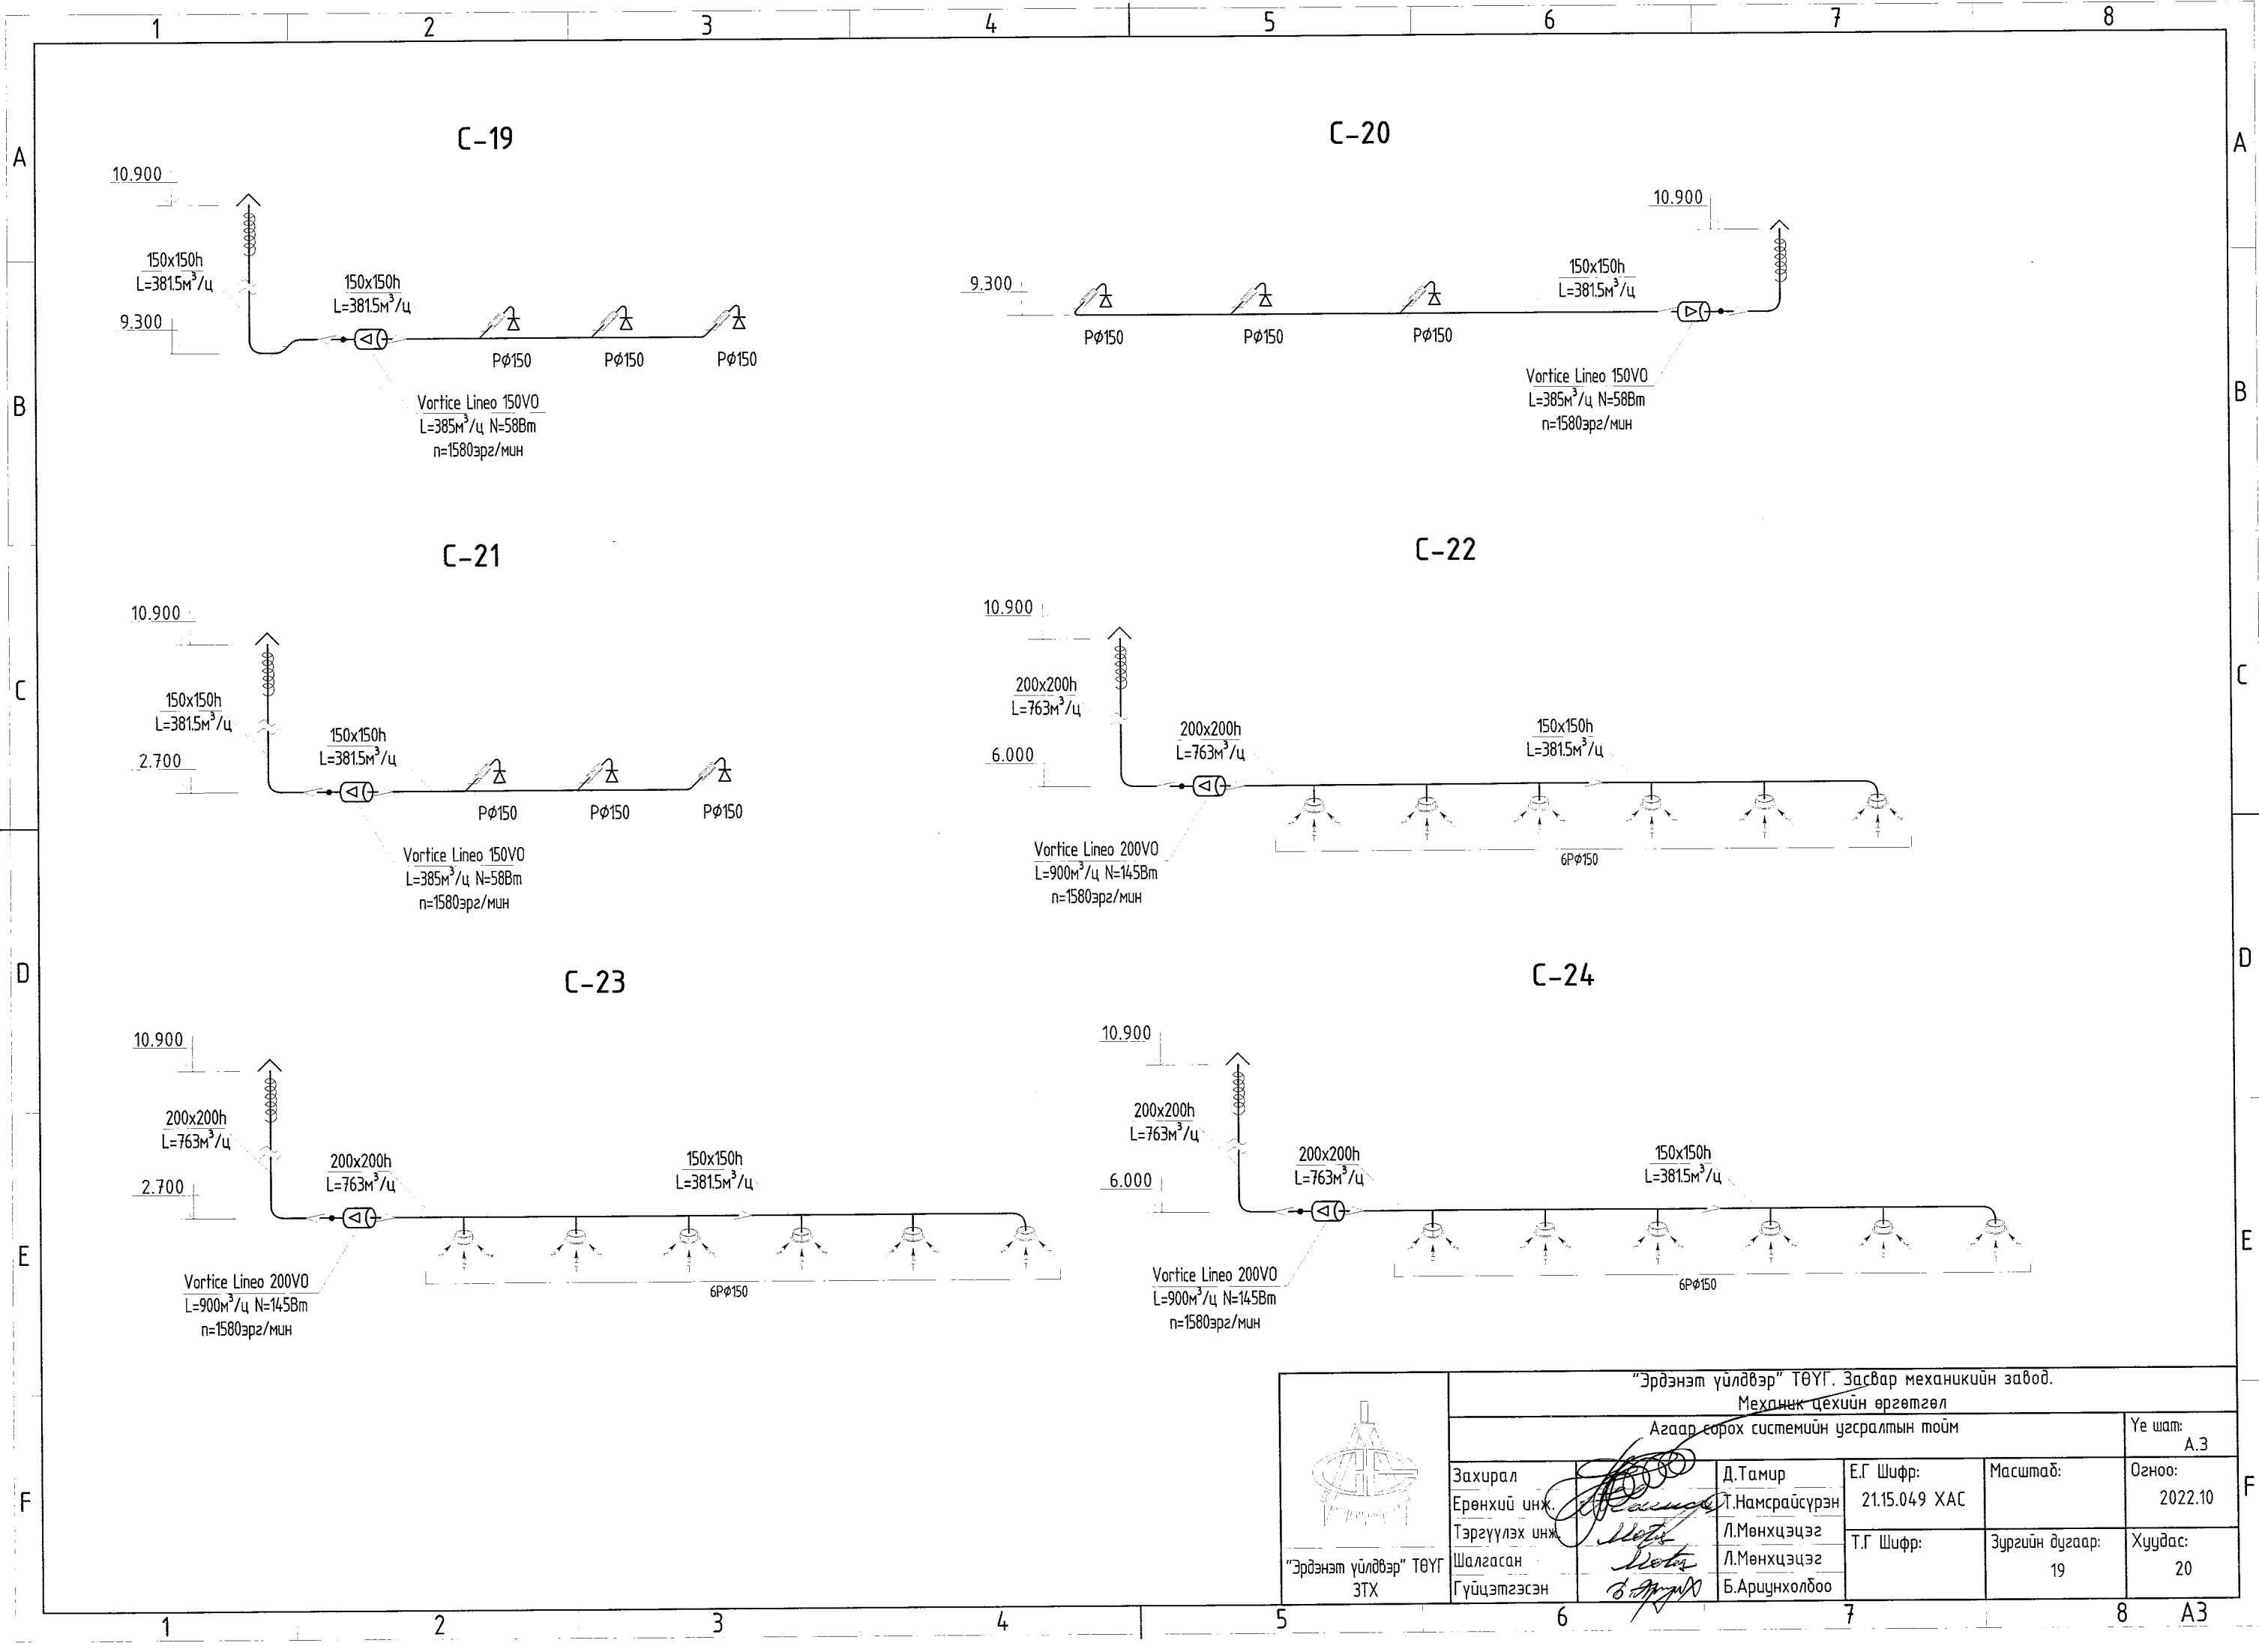

	"Эрдэнэт үйлдвэр" ТӨҮГ, Засвар механикийн завод. Механик цехийн өргөтгөл				Үе шат:
	Агаар сорох системийн угсралтын тойм				А.3
	Захирал	Д.Тамир	Е.Г Шифр:	Масштаб:	Огноо:
	Ерөнхий инж.	Т.Намсрайсүрэн	21.15.049 ХАС		2022.10
Тэргүүлэх инж.	Л.Мөнхцэцэг	Т.Г Шифр:	Зургийн дугаар:	Хуудас:	
Шалгасан	Л.Мөнхцэцэг		19	20	
Гүйцэтгэсэн	Б.Ариунхолбоо				

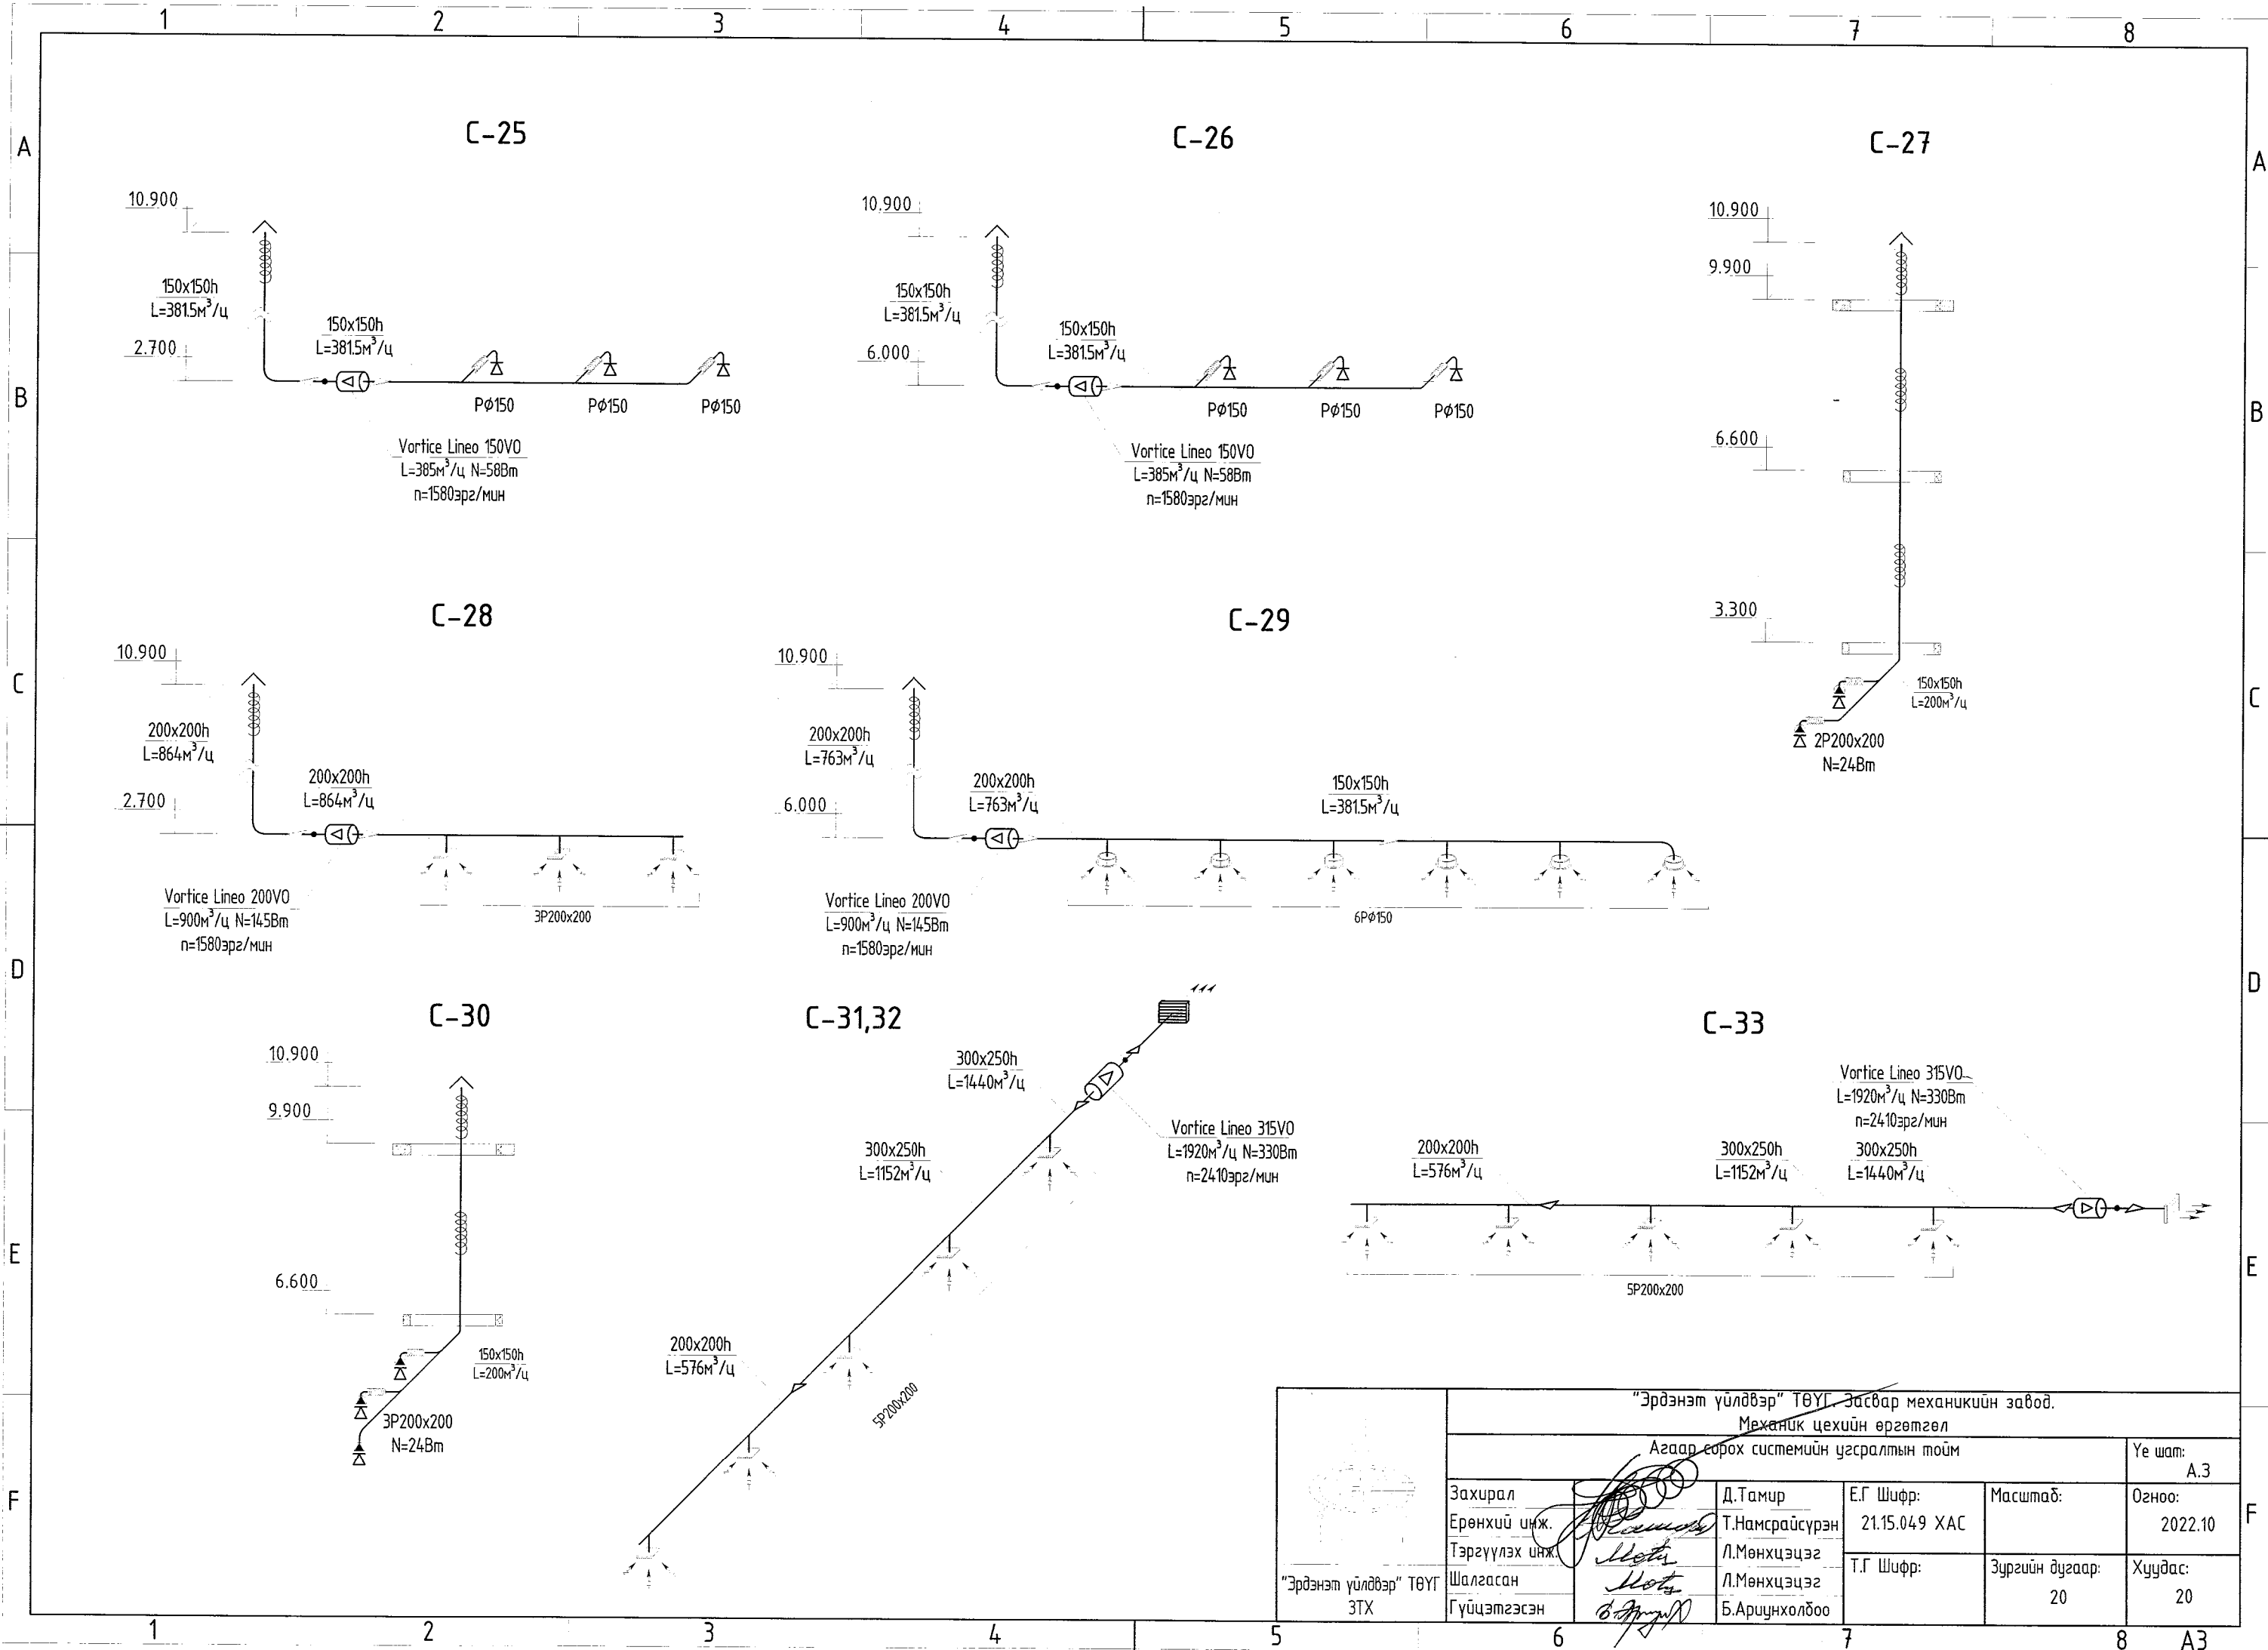

	"Эрдэнэт үйлдвэр" ТӨҮГ Засвар механикийн завод.				
	Механик цехийн өргөтгөл				
	Агаар сорох системийн цугралтын тойм				
Захирал	Д.Тамир	Е.Г Шифр:	Масштаб:	Үе шат:	A.3
Ерөнхий инж.	Т.Намрайсүрэн	21.15.049 ХАС		Огноо:	2022.10
Тэргүүлэх инж.	Л.Мөнхцэцэг	Т.Г Шифр:	Зургийн дугаар:	Хуудас:	20
Шалгасан	Л.Мөнхцэцэг		20	20	
Гүйцэтгэсэн	Б.Ариунхолоо				