

ДЭЭВРИЙН БАЙГЧУЛАЛТ М1:200

НҮҮР ТАЛ-Ё

НҮҮР ТАЛ-Д

НҮҮР ТАЛ-З

НҮҮР ТАЛ-Ж

НҮҮР ТАЛ-Е

НҮҮР ТАЛ-Г


НҮҮР ТАЛ-В





НҮҮР ТАЛ-Б

НҮҮР ТАЛ-И

ӨРГӨТГӨЛ


НҮҮР ТАЛ-А


 Утас: 90600181		Өвөрхангай аймаг, Чянга сум "НЭГДҮГЭЭР СҮРГУУЛИЙН ГАДНА ФАСАДНЫ ЗАСВАР"		
		Барилгын байгуулалт		
Инженер	Ө.Буяндэлгэр	ЕГ шифр:	Масштаб: М1:200	Огноо: 2024
Гүйцэтгэсэн	Д.Хулан	ТГ шифр:	Зургийн дугаар: 01	Хуудас: 006
Шалгасан	Г.Сэрээжав			

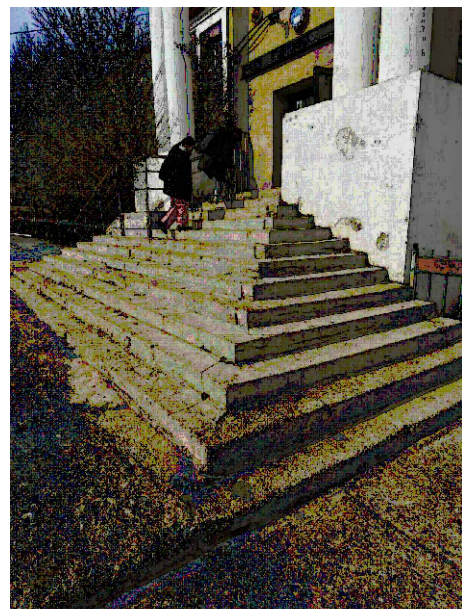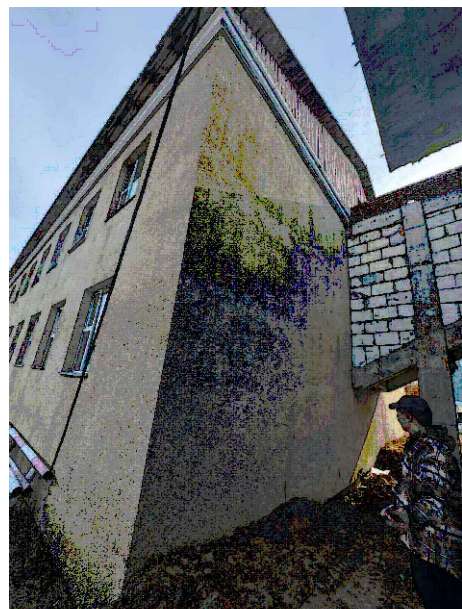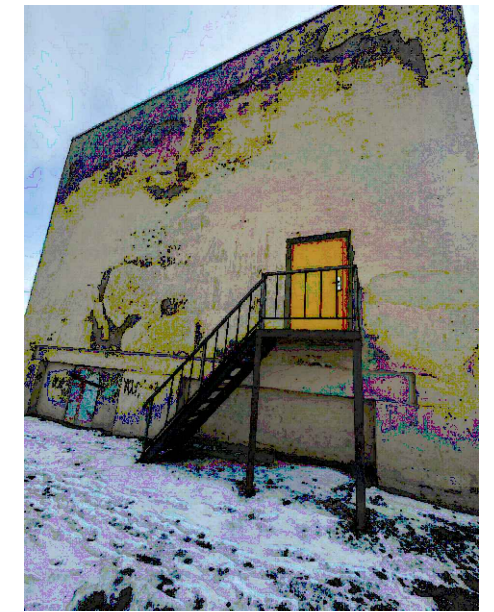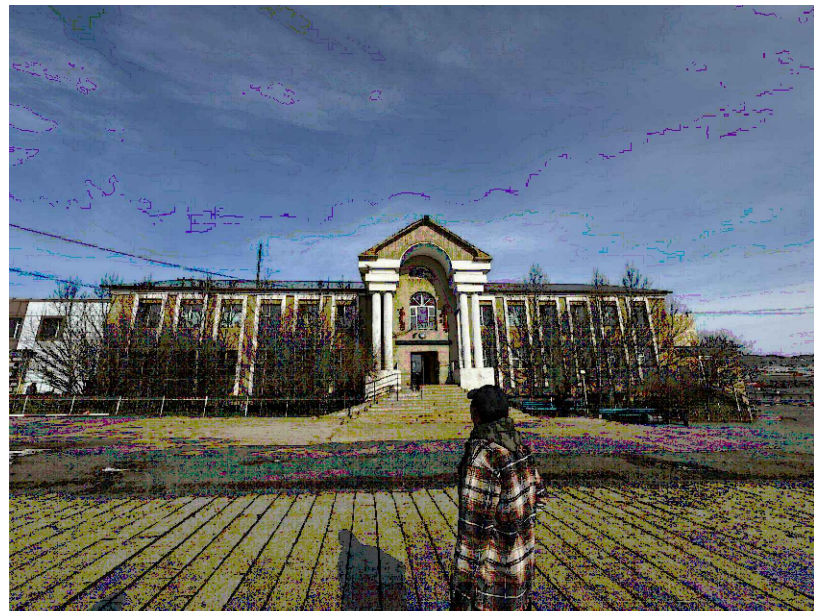

ТАЙЛБАР

Тус сургуулийн барилгын одоо байгаа үндсэн өнгийг сэргээж будах бөгөөд ингэхдээ заал, гражийн барилгын хана, 2 налуут дээврийн банзан хацрын хуучин ховхорсон бүдгийг цэвэрлэсний дараа грунт түрхэж үүний дараа дунд бол дусад хэсгийн бүдгийг шууд давхарлан будна. Үүдний довжоонд чулуун өнгөлгөө хийж өгнө. Барилгын гурвалжин дээврийн модон хацрыг зүлгэж цэвэрлэсний дараа ханатай өнгө дагуу модны бүдгээр 2үе будна.


 Утас: 90600181		Өвөрхангай аймаг, Уянга сум "НЭГДҮГЭЭР СҮРГУУЛИЙН ГАДНА ФАСАДНЫ ЗАСВАР"		Үе шат:	A.3
		Одоо байгаа барилгын зураг		Огноо:	2024
Инженер	Ө.Буяндэлгэр	ЕГ шифр:	СК-24/15	Масштаб:	M1:100
Гүйцэтгэсэн	Д.Хулан	ТГ шифр:		Зургийн дугаар:	02
"Си Ви Эл Консалт" ХХК	Шалгасан	Г.Сэрээжав		Хуудас:	06

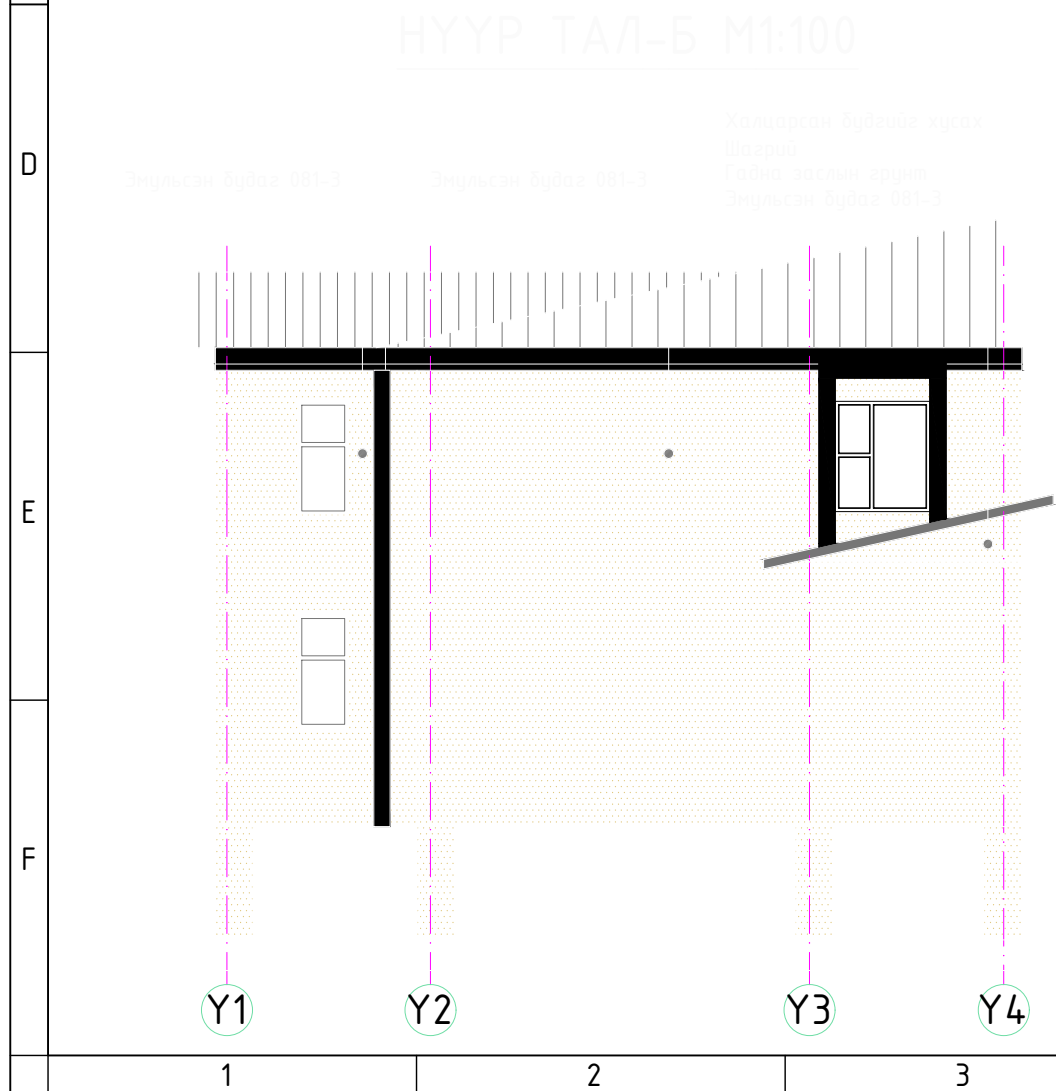


ТАЙЛБАР

Тус сургуулийн барилгын одоо байгаа үндсэн өнгийг сэргээж будах дөгөөд ингэхдээ:

1. Гадна засалд ашиглах грунт болон эмульс нь ус чийгэнд тэсвэртэй, өндөр чанарын /Nogoо, Samhwa, VGT/ гадна фасадны эмульс байна.
2. Үндсэн өнгийг 081-3 гэж заасныг өөр адилтгах кодтой өнгөөр орлуулж болно. /NR3089 , 13-0911TPX г.м/
3. Нүүр тал-А -д дүхэлд нь грунт түрхсний дараа цонх хүрээлсэн 260мм-ийн цагаан хүрээг хацрын хамт цасан цагаан өнгийн, эмульсээр будаж дусад хэсгийг үндсэн өнгөөр нь тодруулж будна.
4. Нүүр тал-А -н үндсэн орцын гадна довжоог стандартын шаардлагад нийцсэн матт/барзгар/ чулуун хавтангаар өнгөлж өгнө.
5. Нүүр тал-Б -д зурагт үзүүлсэн тодорхойлолтын дагуу заслын ажлыг хэсэгчилж хийхийг анхаарна уу.
6. Заслын ажлыг эхлэхийн өмнө гадна хана, амалгааны тоосыг цэвэрлэх шаардлагатай.
7. Блок хоорондын газар хөдлөлт, хэв гажилтын заадлыг битүүлсэн төмрийг барилгатай нь дэхлэх шаардлагатай.
8. Барилгын гурвалжин дээврийн модон хацрыг зүлгэж цэвэрлэсний дараа ханатай өнгө дагуу модны будгаар 2үе будна.

 Утас: 90600181		Өвөрхангай аймаг, Уянга сум "НЭГДҮГЭЭР СУРГУУЛИЙН ГАДНА ФАСАДНЫ ЗАСВАР"			Үе шат: A.3
		Нүүр тал-А, Б			
Инженер	Ө.Буяндэлгэр	ЕГ шифр: СК-24/15	Масштаб: M1:100	Огноо: 2024	Хуудас: 06
Гүйцэтгэсэн	Д.Хулан	ТГ шифр:	Зургийн дугаар: 03		
"Си Ви Эл Консалт" ХХК	Шалгасан	Г.Сэрээжав			

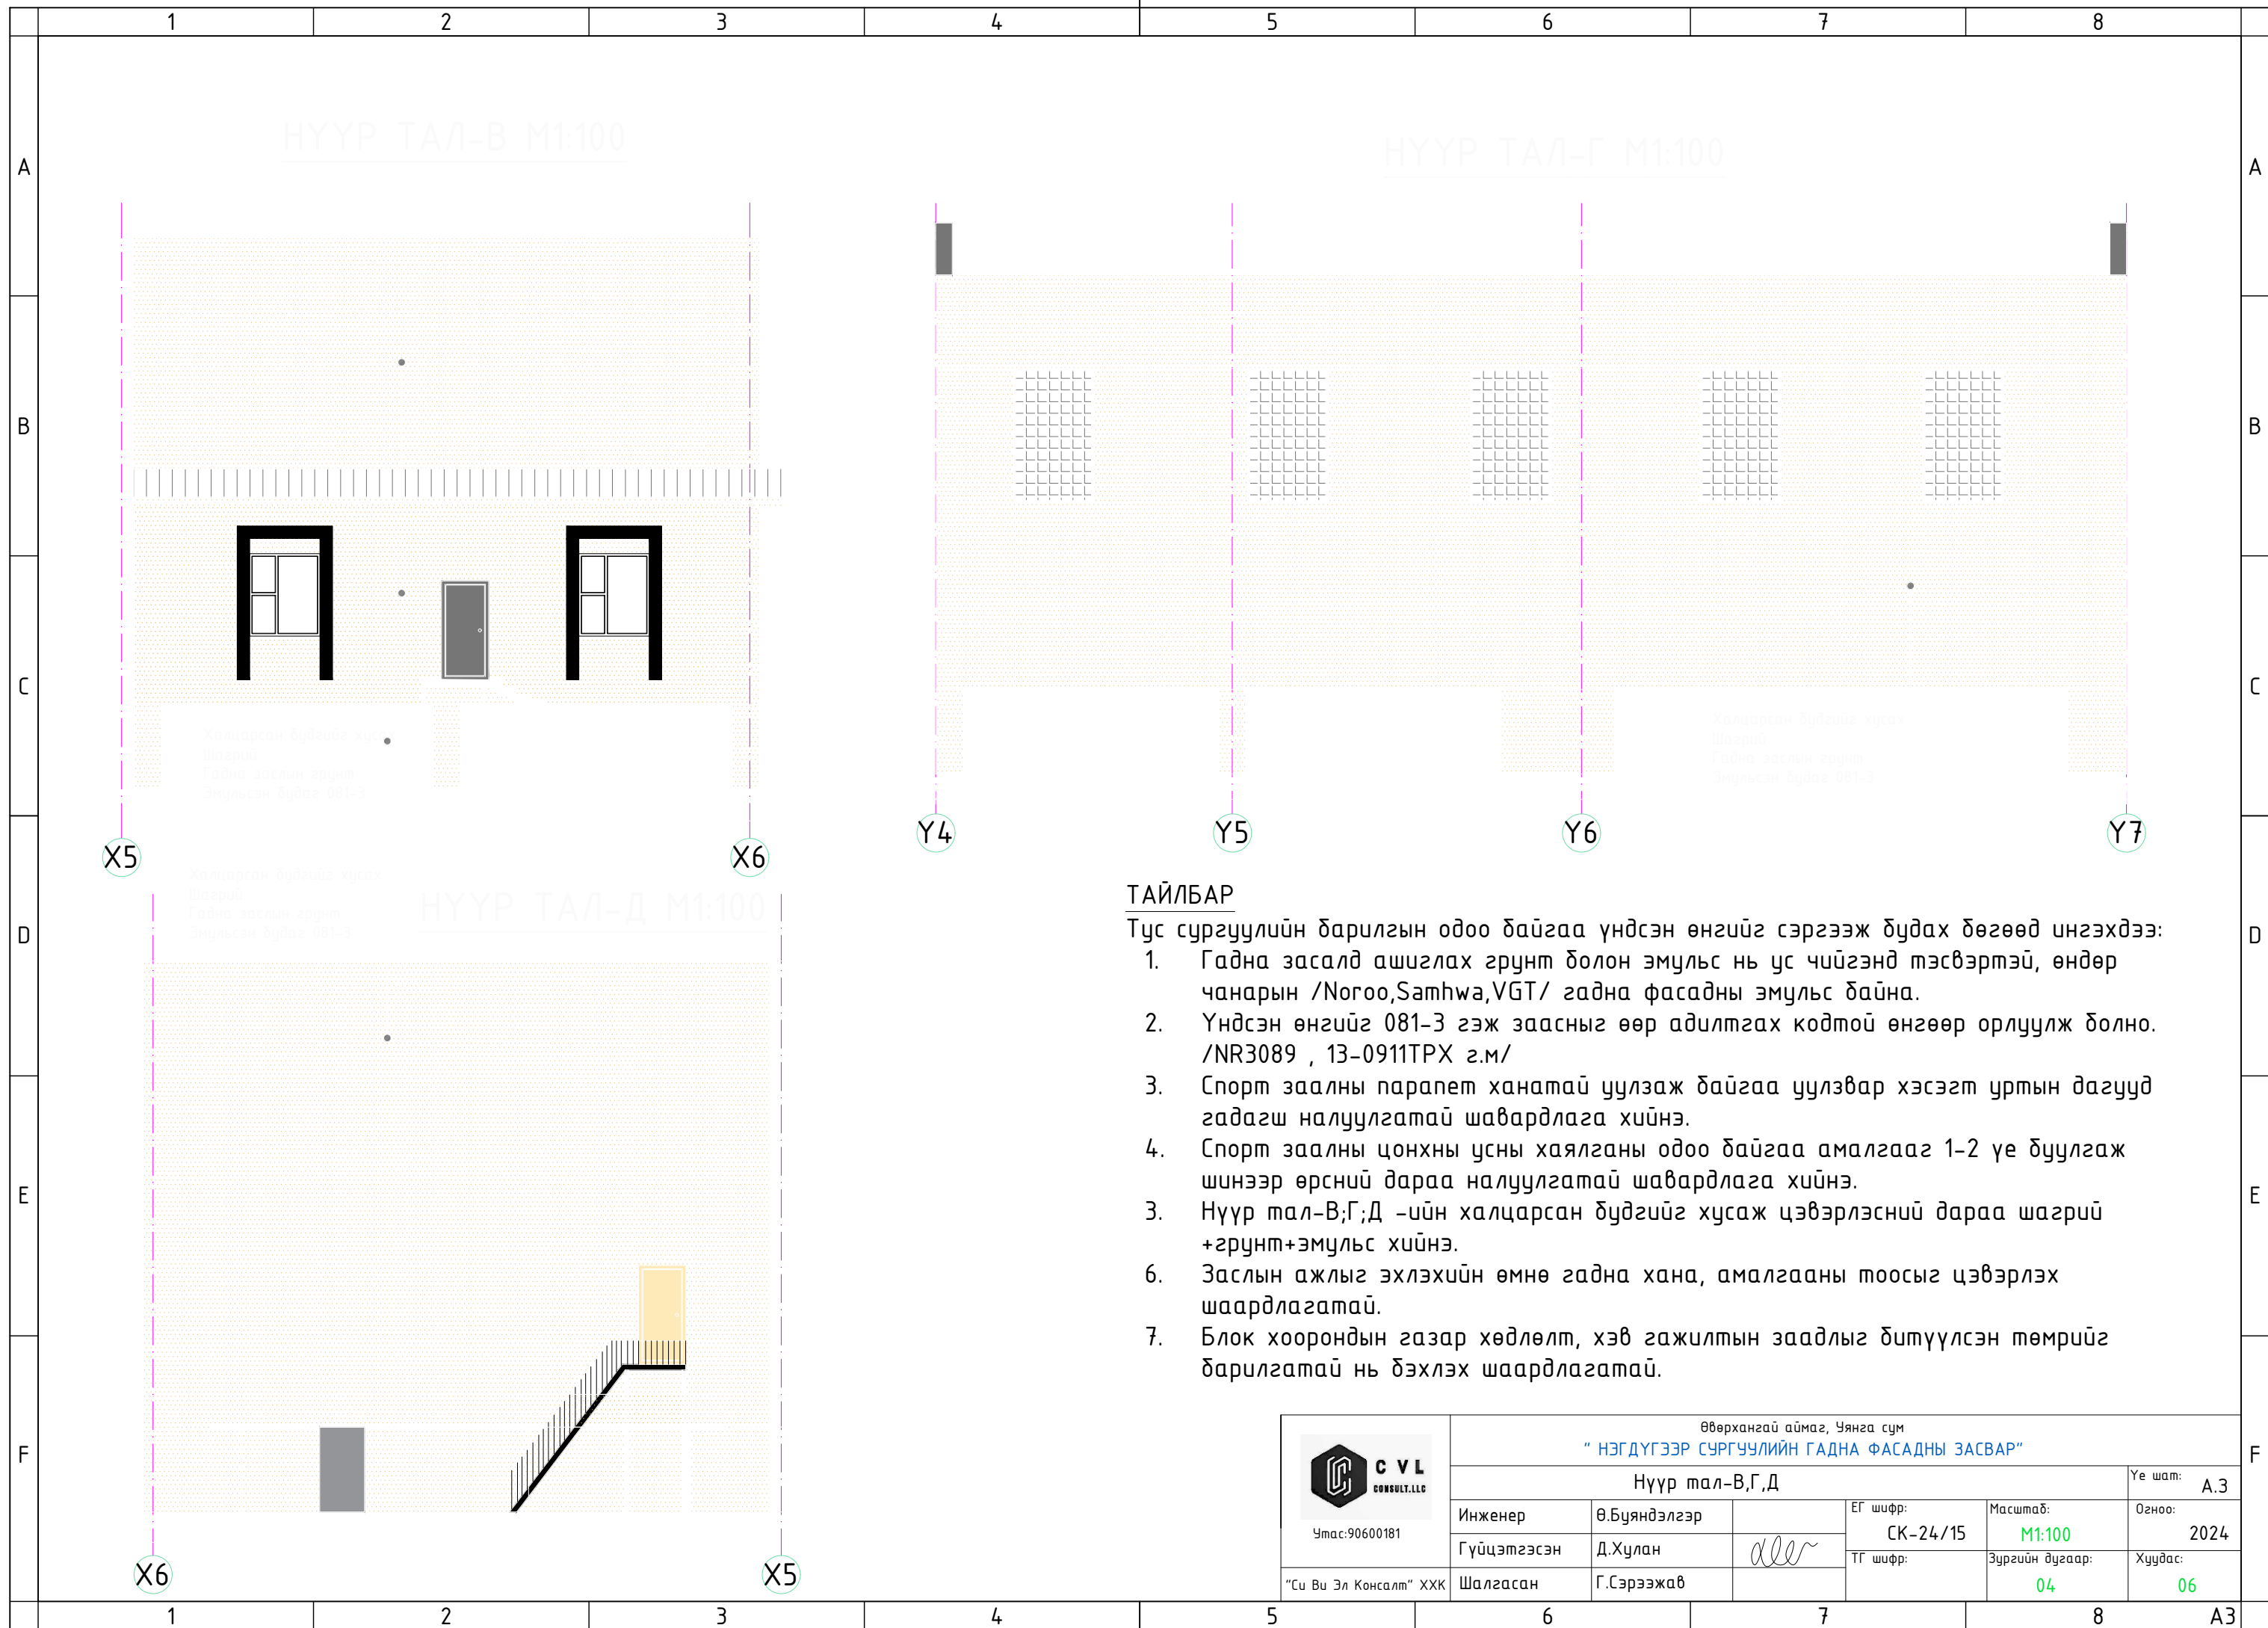

НҮҮР ТАЛ-В М1:100

НҮҮР ТАЛ-Г М1:100

НҮҮР ТАЛ-Д М1:100

Халцарсан бүдгийг хусаж
Шазруй
Гадна заслын аргын
Эмүльсэн будаа 081-3


Халцарсан бүдгийг хусаж
Шазруй
Гадна заслын аргын
Эмүльсэн будаа 081-3


Халцарсан бүдгийг хусаж
Шазруй
Гадна заслын аргын
Эмүльсэн будаа 081-3

ТАЙЛБАР

Тус сургуулийн барилгын одоо байгаа үндсэн өнгийг сэргээж будах дөгөөд ингэхдээ:

1. Гадна засалд ашиглах грунт болон эмульс нь ус чийгэнд тэсвэртэй, өндөр чанарын /Nogoo,Samhwa,VGT/ гадна фасадны эмульс байна.
2. Үндсэн өнгийг 081-3 гэж заасныг өөр адилтгах кодтой өнгөөр орлуулж болно. /NR3089 , 13-0911TPX г.м/
3. Спорт заалны паранет ханатай уулзаж байгаа уулзвар хэсэгт уртын дагууд гадагш налуулгатай шавардлага хийнэ.
4. Спорт заалны цонхны усны хаялганы одоо байгаа амалгааг 1-2 үе дуулгаж шинээр өрсний дараа налуулгатай шавардлага хийнэ.
3. Нүүр тал-В;Г;Д -ийн халцарсан бүдгийг хусаж цэвэрлэсний дараа шазруй +грунт+эмульс хийнэ.
6. Заслын ажлыг эхлэхийн өмнө гадна хана, амалгааны тоосыг цэвэрлэх шаардлагатай.
7. Блок хоорондын газар хөдлөлт, хэв гажилтын заадлыг битүүлсэн төмрийг барилгатай нь бэхлэх шаардлагатай.

 Утас:90600181	Өвөрхангай аймаг, Уянга сум "НЭГДҮГЭЭР СУРГУУЛИЙН ГАДНА ФАСАДНЫ ЗАСВАР"			Үе шат:	A.3	
	Нүүр тал-В,Г,Д				Огноо:	2024
	Инженер	Ө.Буяндэлгэр	ЕГ шифр:	СК-24/15	Масштаб:	M1:100
	Гүйцэтгэсэн	Д.Хулан	ТГ шифр:		Зургийн дугаар:	04
"Си Ви Эл Консалт" ХХК	Шалгасан	Г.Сэрээжав		Хуудас:	06	

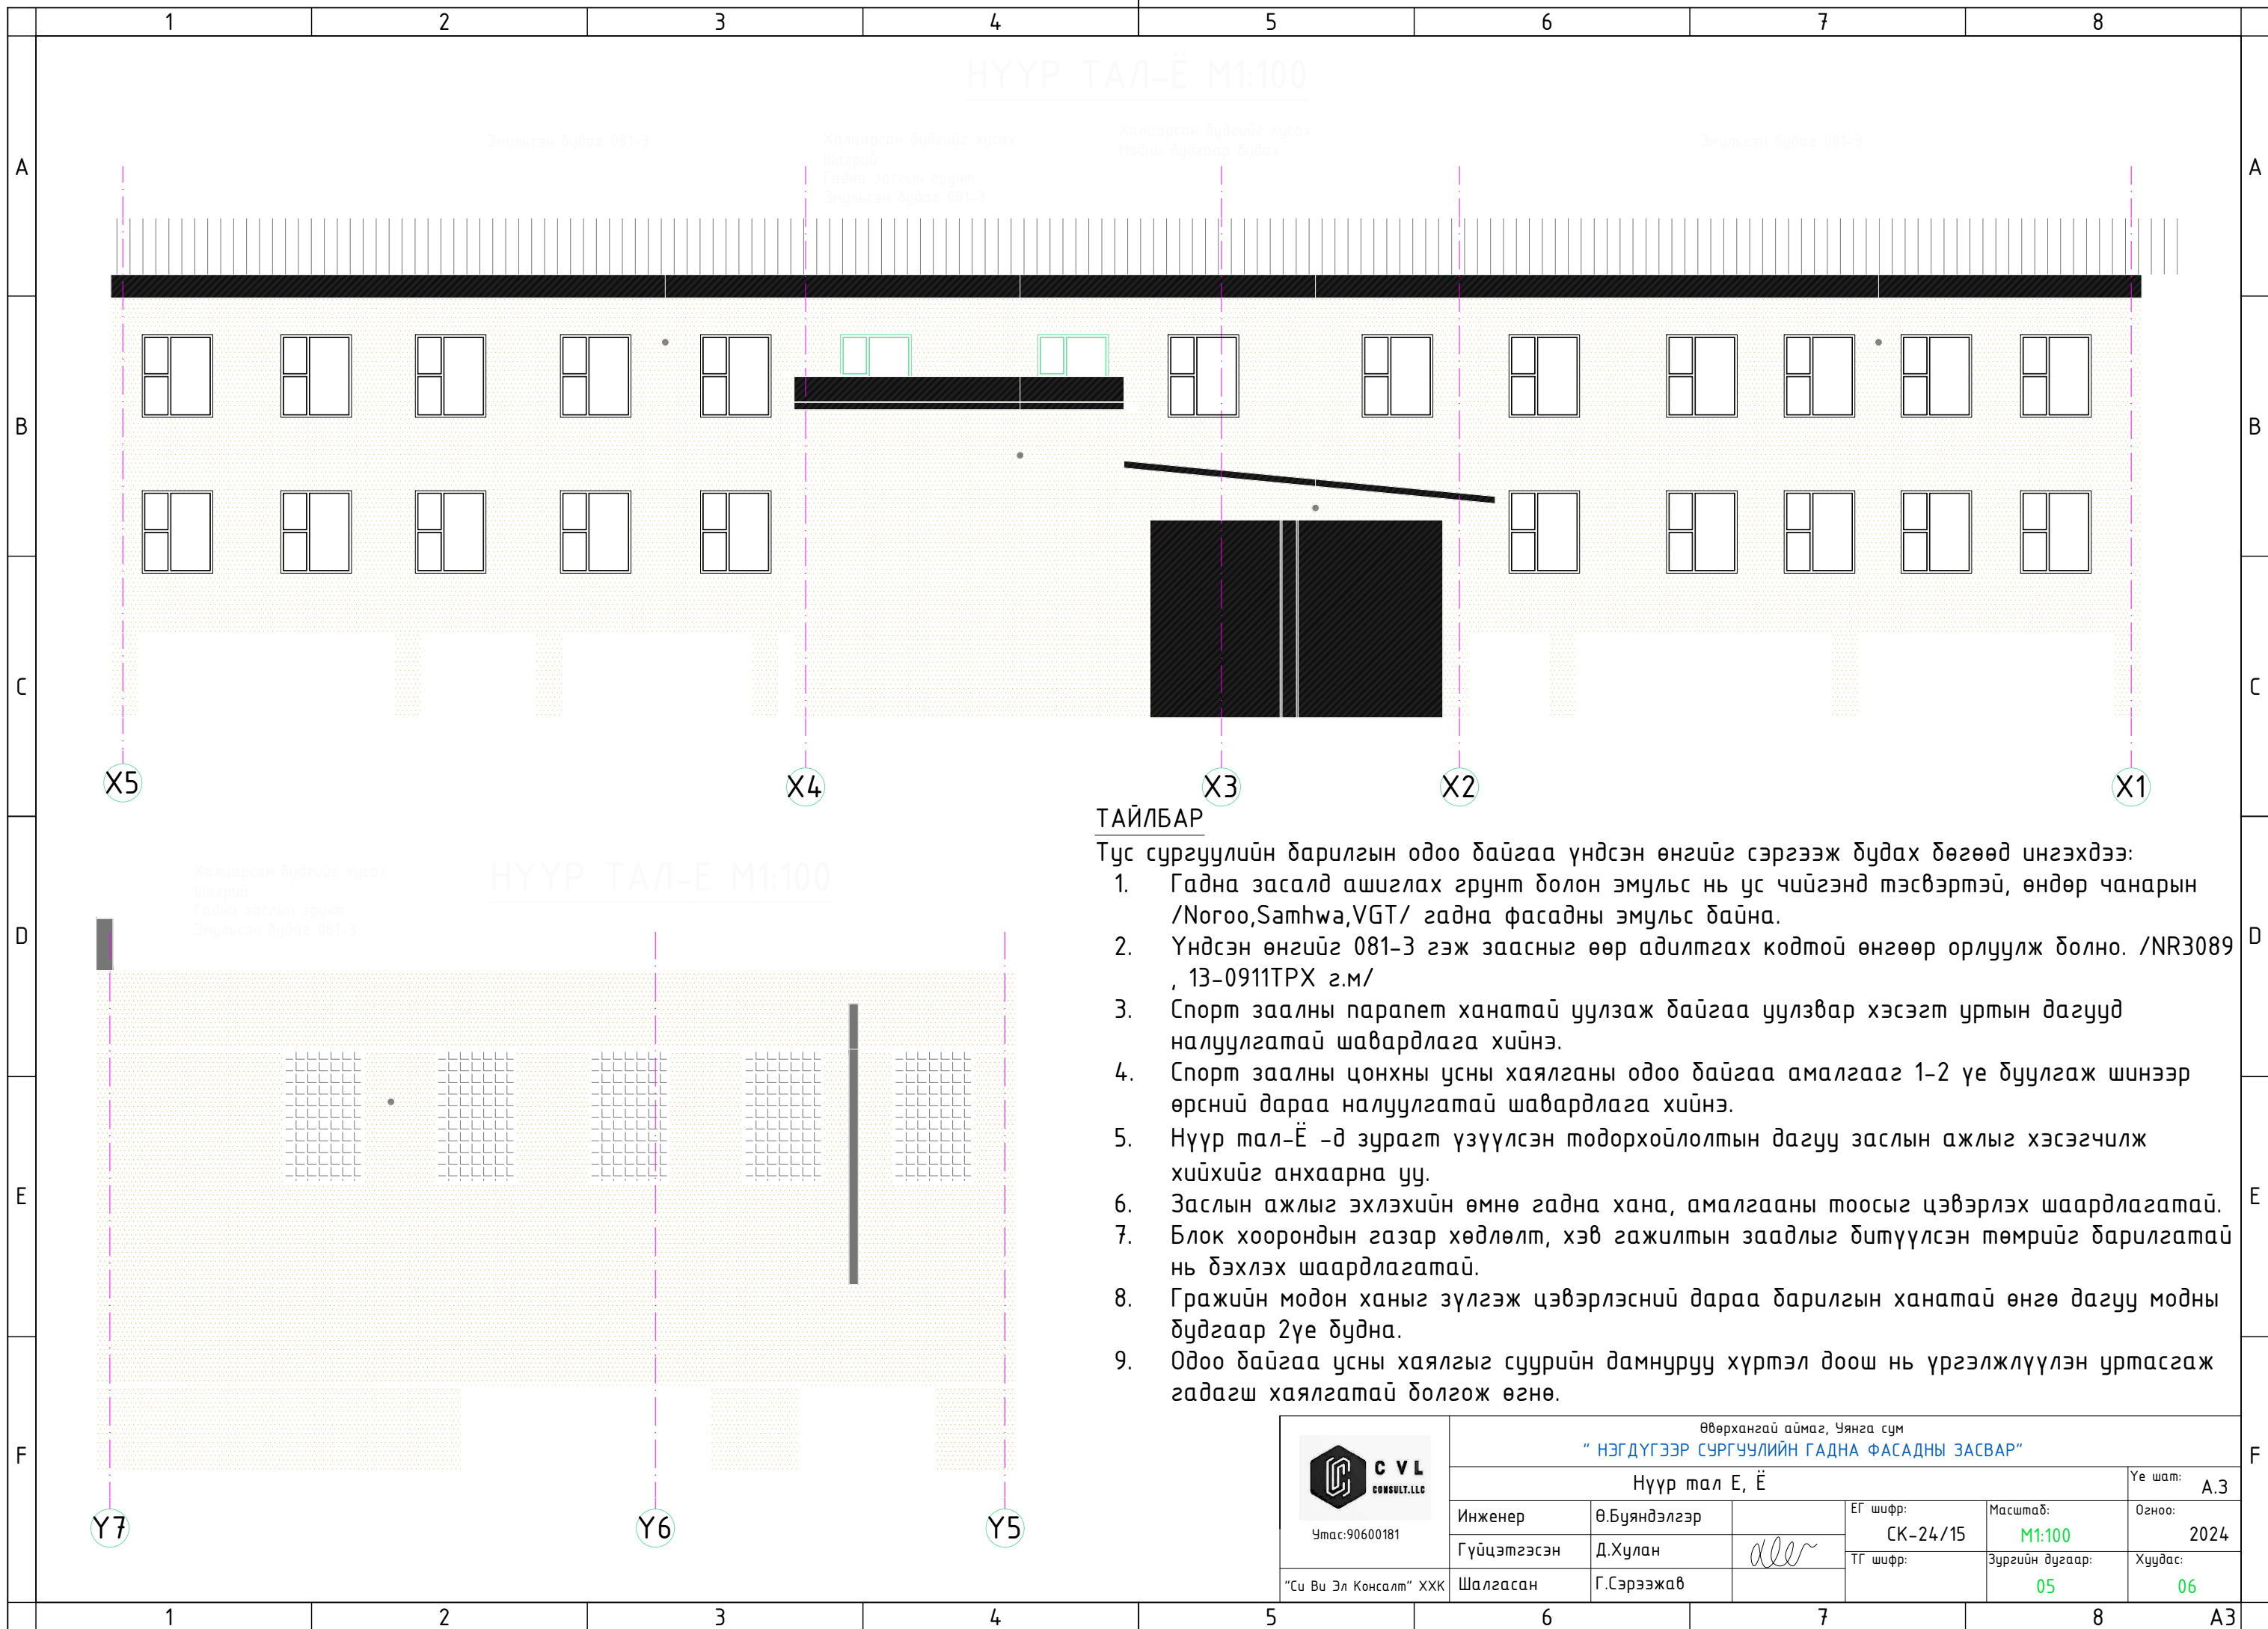

НҮҮР ТАЛ-Е M1:100

Эмульсан будааг 081-3

Халиврган будаагаг хүрэх
Шээрий
Гадна заслын оруул
Эмульсан будааг 081-3

Халиврган будаагаг хүрэх
Модны будаагаг будааг

Эмульсан будааг 081-3


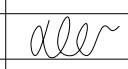
Халиврган будаагаг хүрэх
Шээрий
Гадна заслын оруул
Эмульсан будааг 081-3


НҮҮР ТАЛ-Е M1:100

ТАЙЛБАР

Тус сургуулийн дарилгын одоо байгаа үндсэн өнгийг сэргээж будах дөгөөд ингэхдээ:

1. Гадна засалд ашиглах грунту болон эмульс нь ус чийгэнд тэсвэртэй, өндөр чанарын /Nogoo,Samhwa,VGT/ гадна фасадны эмульс байна.
2. Үндсэн өнгийг 081-3 гэж заасныг өөр адилтгах кодтой өнгөөр орлуулж болно. /NR3089 , 13-0911TPX г.м/
3. Спорт заалны паранет ханатай уулзаж байгаа уулзвар хэсэгт уртын дагууд налуулгатай шавардлага хийнэ.
4. Спорт заалны цонхны усны хаялганы одоо байгаа амалгааг 1-2 үе буулгаж шинээр өрсний дараа налуулгатай шавардлага хийнэ.
5. Нүүр тал-Е -д зурагт үзүүлсэн модорхойлолтын дагуу заслын ажлыг хэсэгчилж хийхийг анхаарна уу.
6. Заслын ажлыг эхлэхийн өмнө гадна хана, амалгааны тоосыг цэвэрлэх шаардлагатай.
7. Блок хоорондын газар хөдлөлт, хэв гажилтын заадлыг дитүүлсэн төмрийг дарилгатай нь дэхлэх шаардлагатай.
8. Гражийн модон ханыг зүлгэж цэвэрлэсний дараа дарилгын ханатай өнгө дагуу модны будгаар 2үе будна.
9. Одоо байгаа усны хаялгыг суурийн дамнуруу хүртэл доош нь үргэлжлүүлэн уртасгаж гадагш хаялгатай болгож өгнө.


 Утас:90600181 "Си Ви Эл Консалт" ХХК		Өвөрхангай аймаг, Уянга сум "НЭГДҮГЭЭР СУРГУУЛИЙН ГАДНА ФАСАДНЫ ЗАСВАР"			
		Нүүр тал Е, Ё			Үе шат: А.3
Инженер	Ө.Буяндэлгэр		ЕГ шифр: СК-24/15	Масштаб: M1:100	Огноо: 2024
Гүйцэтгэсэн	Д.Хулан		ТГ шифр:	Зургийн дугаар: 05	Хуудас: 06
Шалгасан	Г.Сэрээжав				

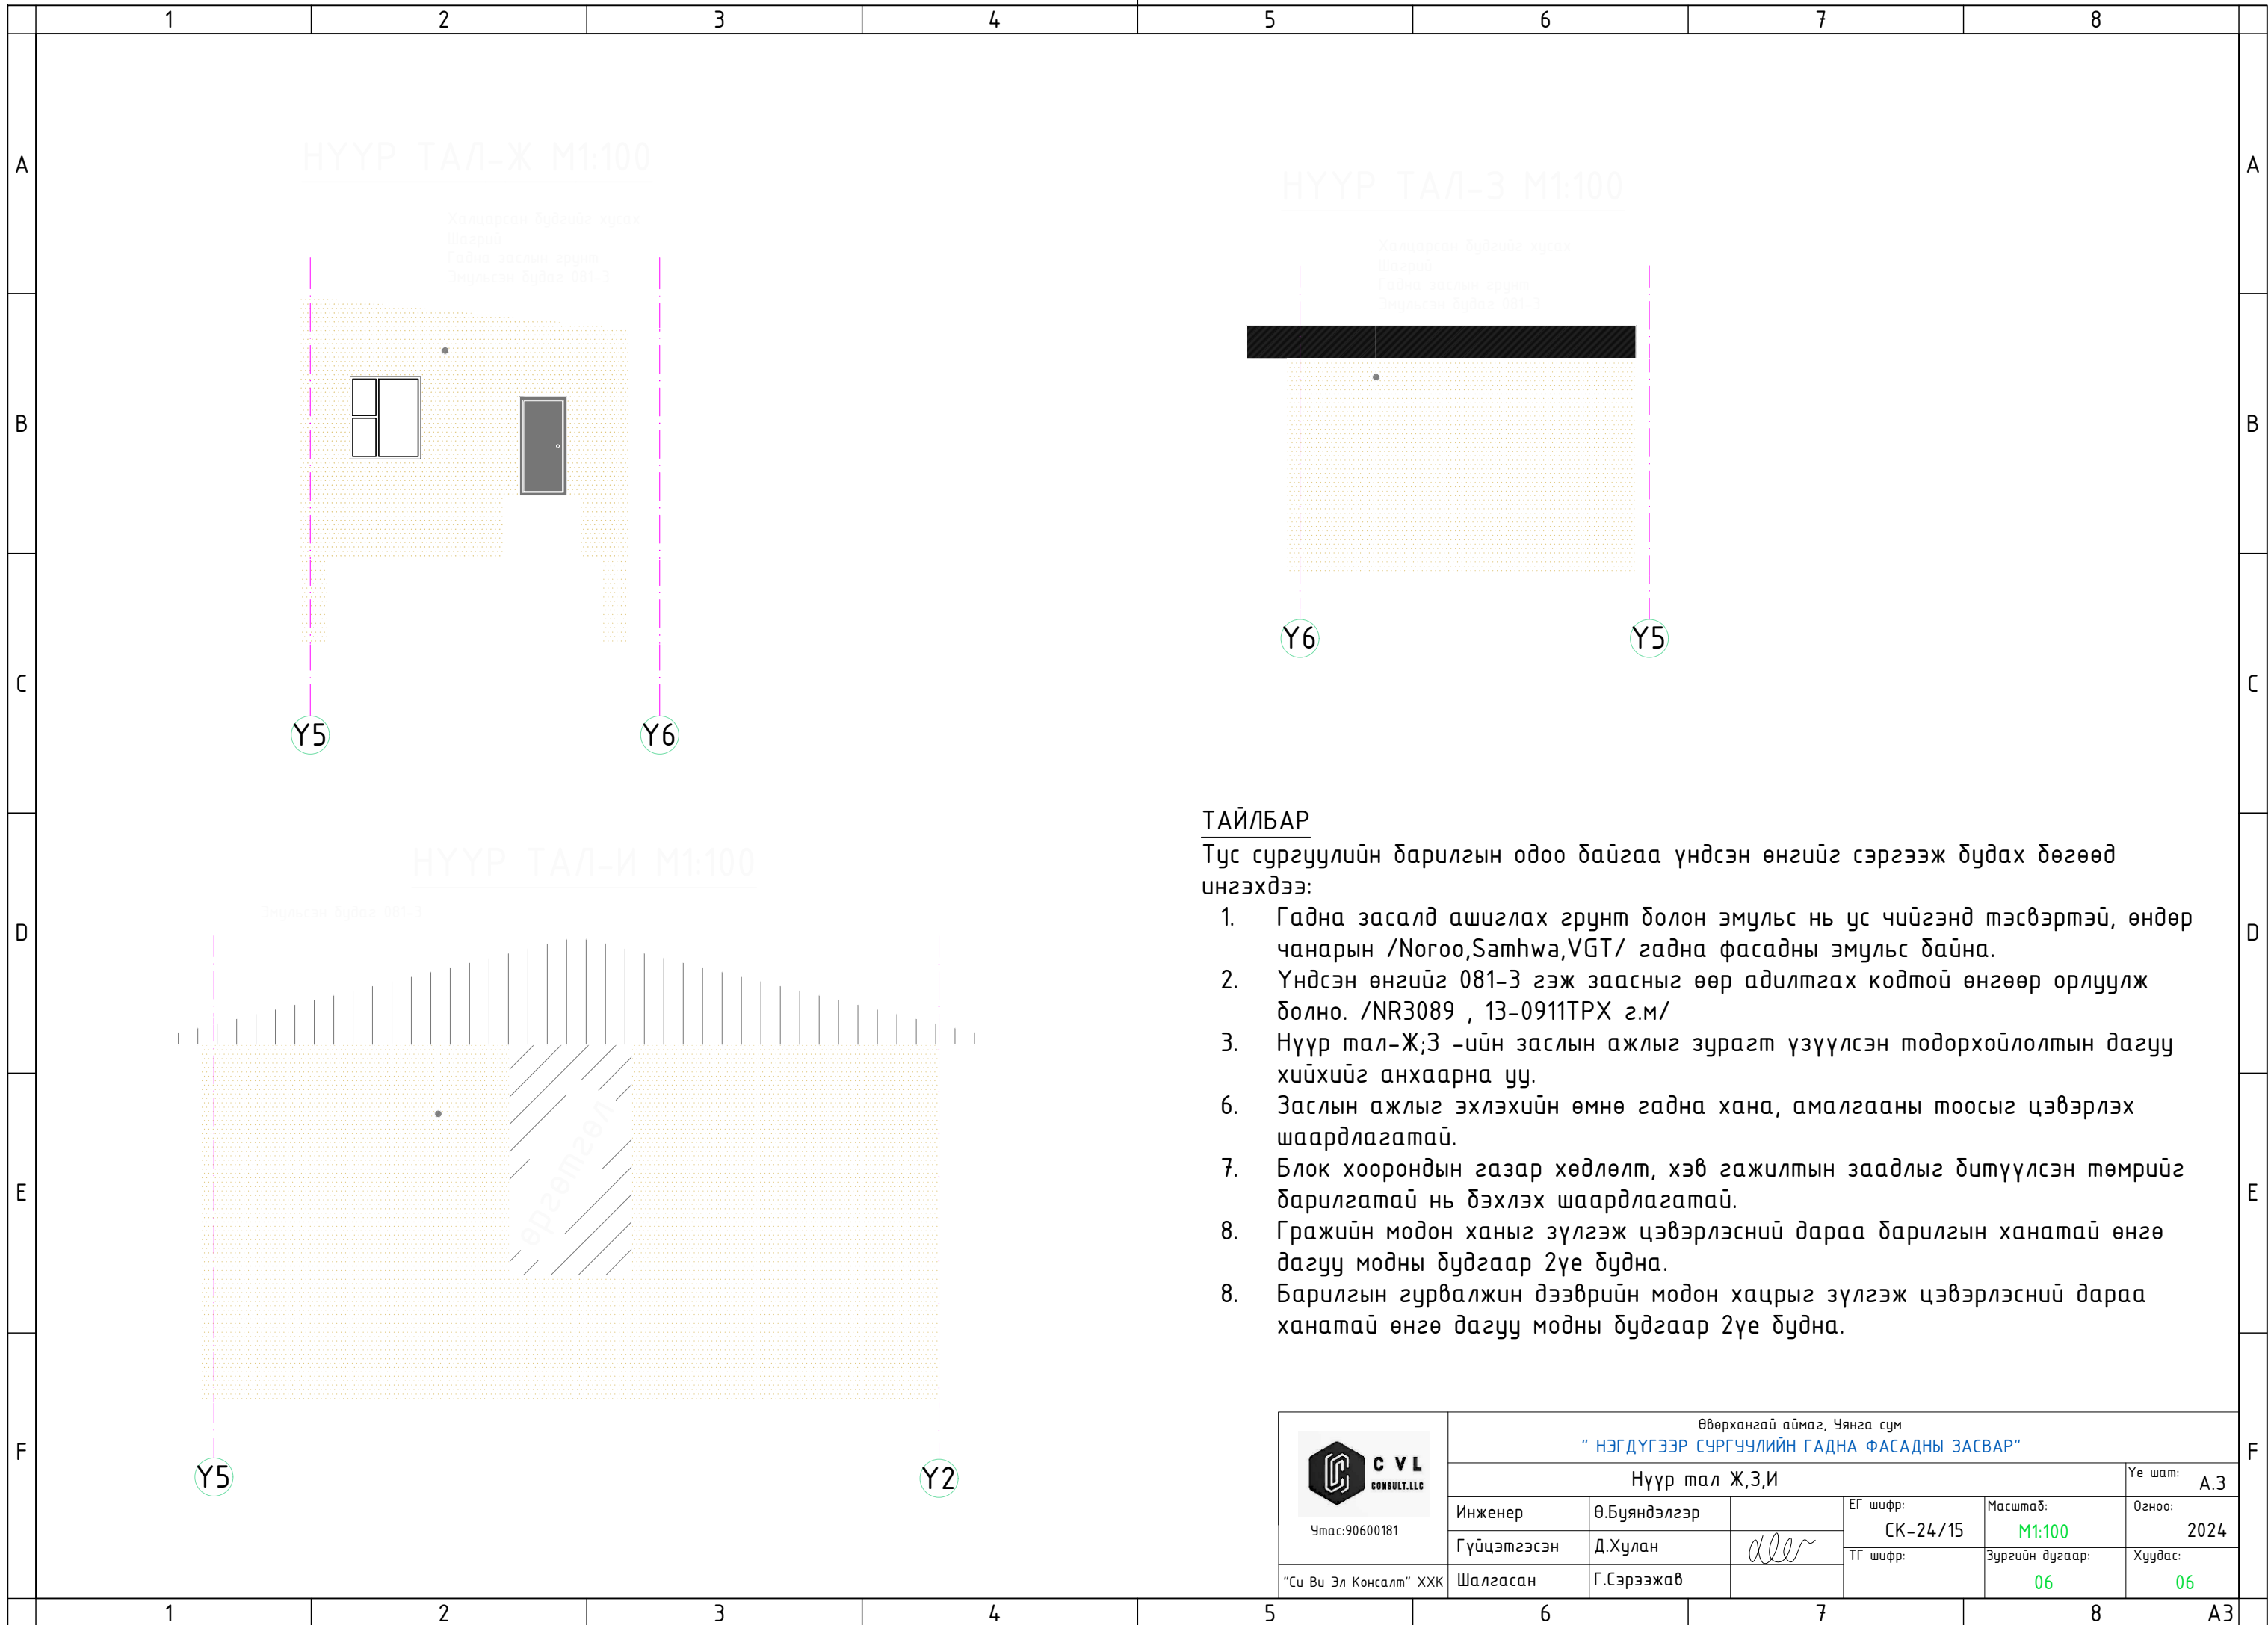

ТАЙЛБАР

Тус сургуулийн барилгын одоо байгаа үндсэн өнгийг сэргээж будах бөгөөд ингэхдээ:

1. Гадна засалд ашиглах грунт болон эмульс нь ус чийгэнд тэсвэртэй, өндөр чанарын /Nogoo,Samhwa,VGT/ гадна фасадны эмульс байна.
2. Үндсэн өнгийг 081-3 гэж заасныг өөр адилтгах кодтой өнгөөр орлуулж болно. /NR3089 , 13-0911TPX г.м/
3. Нүүр тал-Ж;З -ийн заслын ажлыг зурагт үзүүлсэн тодорхойлолтын дагуу хийхийг анхаарна уу.
6. Заслын ажлыг эхлэхийн өмнө гадна хана, амалгааны тоосыг цэвэрлэх шаардлагатай.
7. Блок хоорондын газар хөдлөлт, хэв гажилтын заадлыг битүүлсэн төмрийг барилгатай нь бэхлэх шаардлагатай.
8. Гражийн модон ханыг зүлгэж цэвэрлэсний дараа барилгын ханатай өнгө дагуу модны будгаар 2үе будна.
8. Барилгын гурвалжин дээврийн модон хацрыг зүлгэж цэвэрлэсний дараа ханатай өнгө дагуу модны будгаар 2үе будна.

 Утас: 90600181		Өвөрхангай аймаг, Уянга сум "НЭГДҮГЭЭР СУРГУУЛИЙН ГАДНА ФАСАДНЫ ЗАСВАР"			Үе шат:	A.3	
		Нүүр тал Ж,З,И				Огноо:	2024
Инженер	Ө.Буяндэлгэр	ЕГ шифр:	СК-24/15	Масштаб:	M1:100	Хуудас:	06
Гүйцэтгэсэн	Д.Хулан	ТГ шифр:		Зургийн дугаар:	06		
"Си Ви Эл Консалт" ХХК	Шалгасан	Г.Сэрээжав					06