

ДАРХАН УУЛ АЙМАГ 2023 ОН



Б.МӨНХ-ЭРДЭНЭ

ИНЖЕНЕР


БОЛОРБСРҮУЛСАН:

АГААР СЭЛГЭЛТИЙН ХЭСЭГ-АС

(АЖ/БИИ ЗҮРГАЛ)



Завхан аймаг, Андархаан сум
ЕБС-ийн ДОТҮР БАЙР

"НОЁДЫН ТҮРБ" ХХК
ЗТ 37-508/19

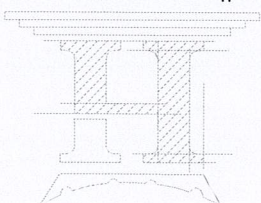



1-Р ДАВХРЫН АГААР СЭЛГЭЛТИЙН СИСТЕМИЙН БАЙГУУЛАЛТ М1:200

1-Р ДАВХРЫН ӨРӨНИЙ	Лс	М ² /цэг	т, °С
1	Душ	300	25
3	Ариун цэврийн өрөө	150	16
4	Ариун цэврийн өрөө	50	16

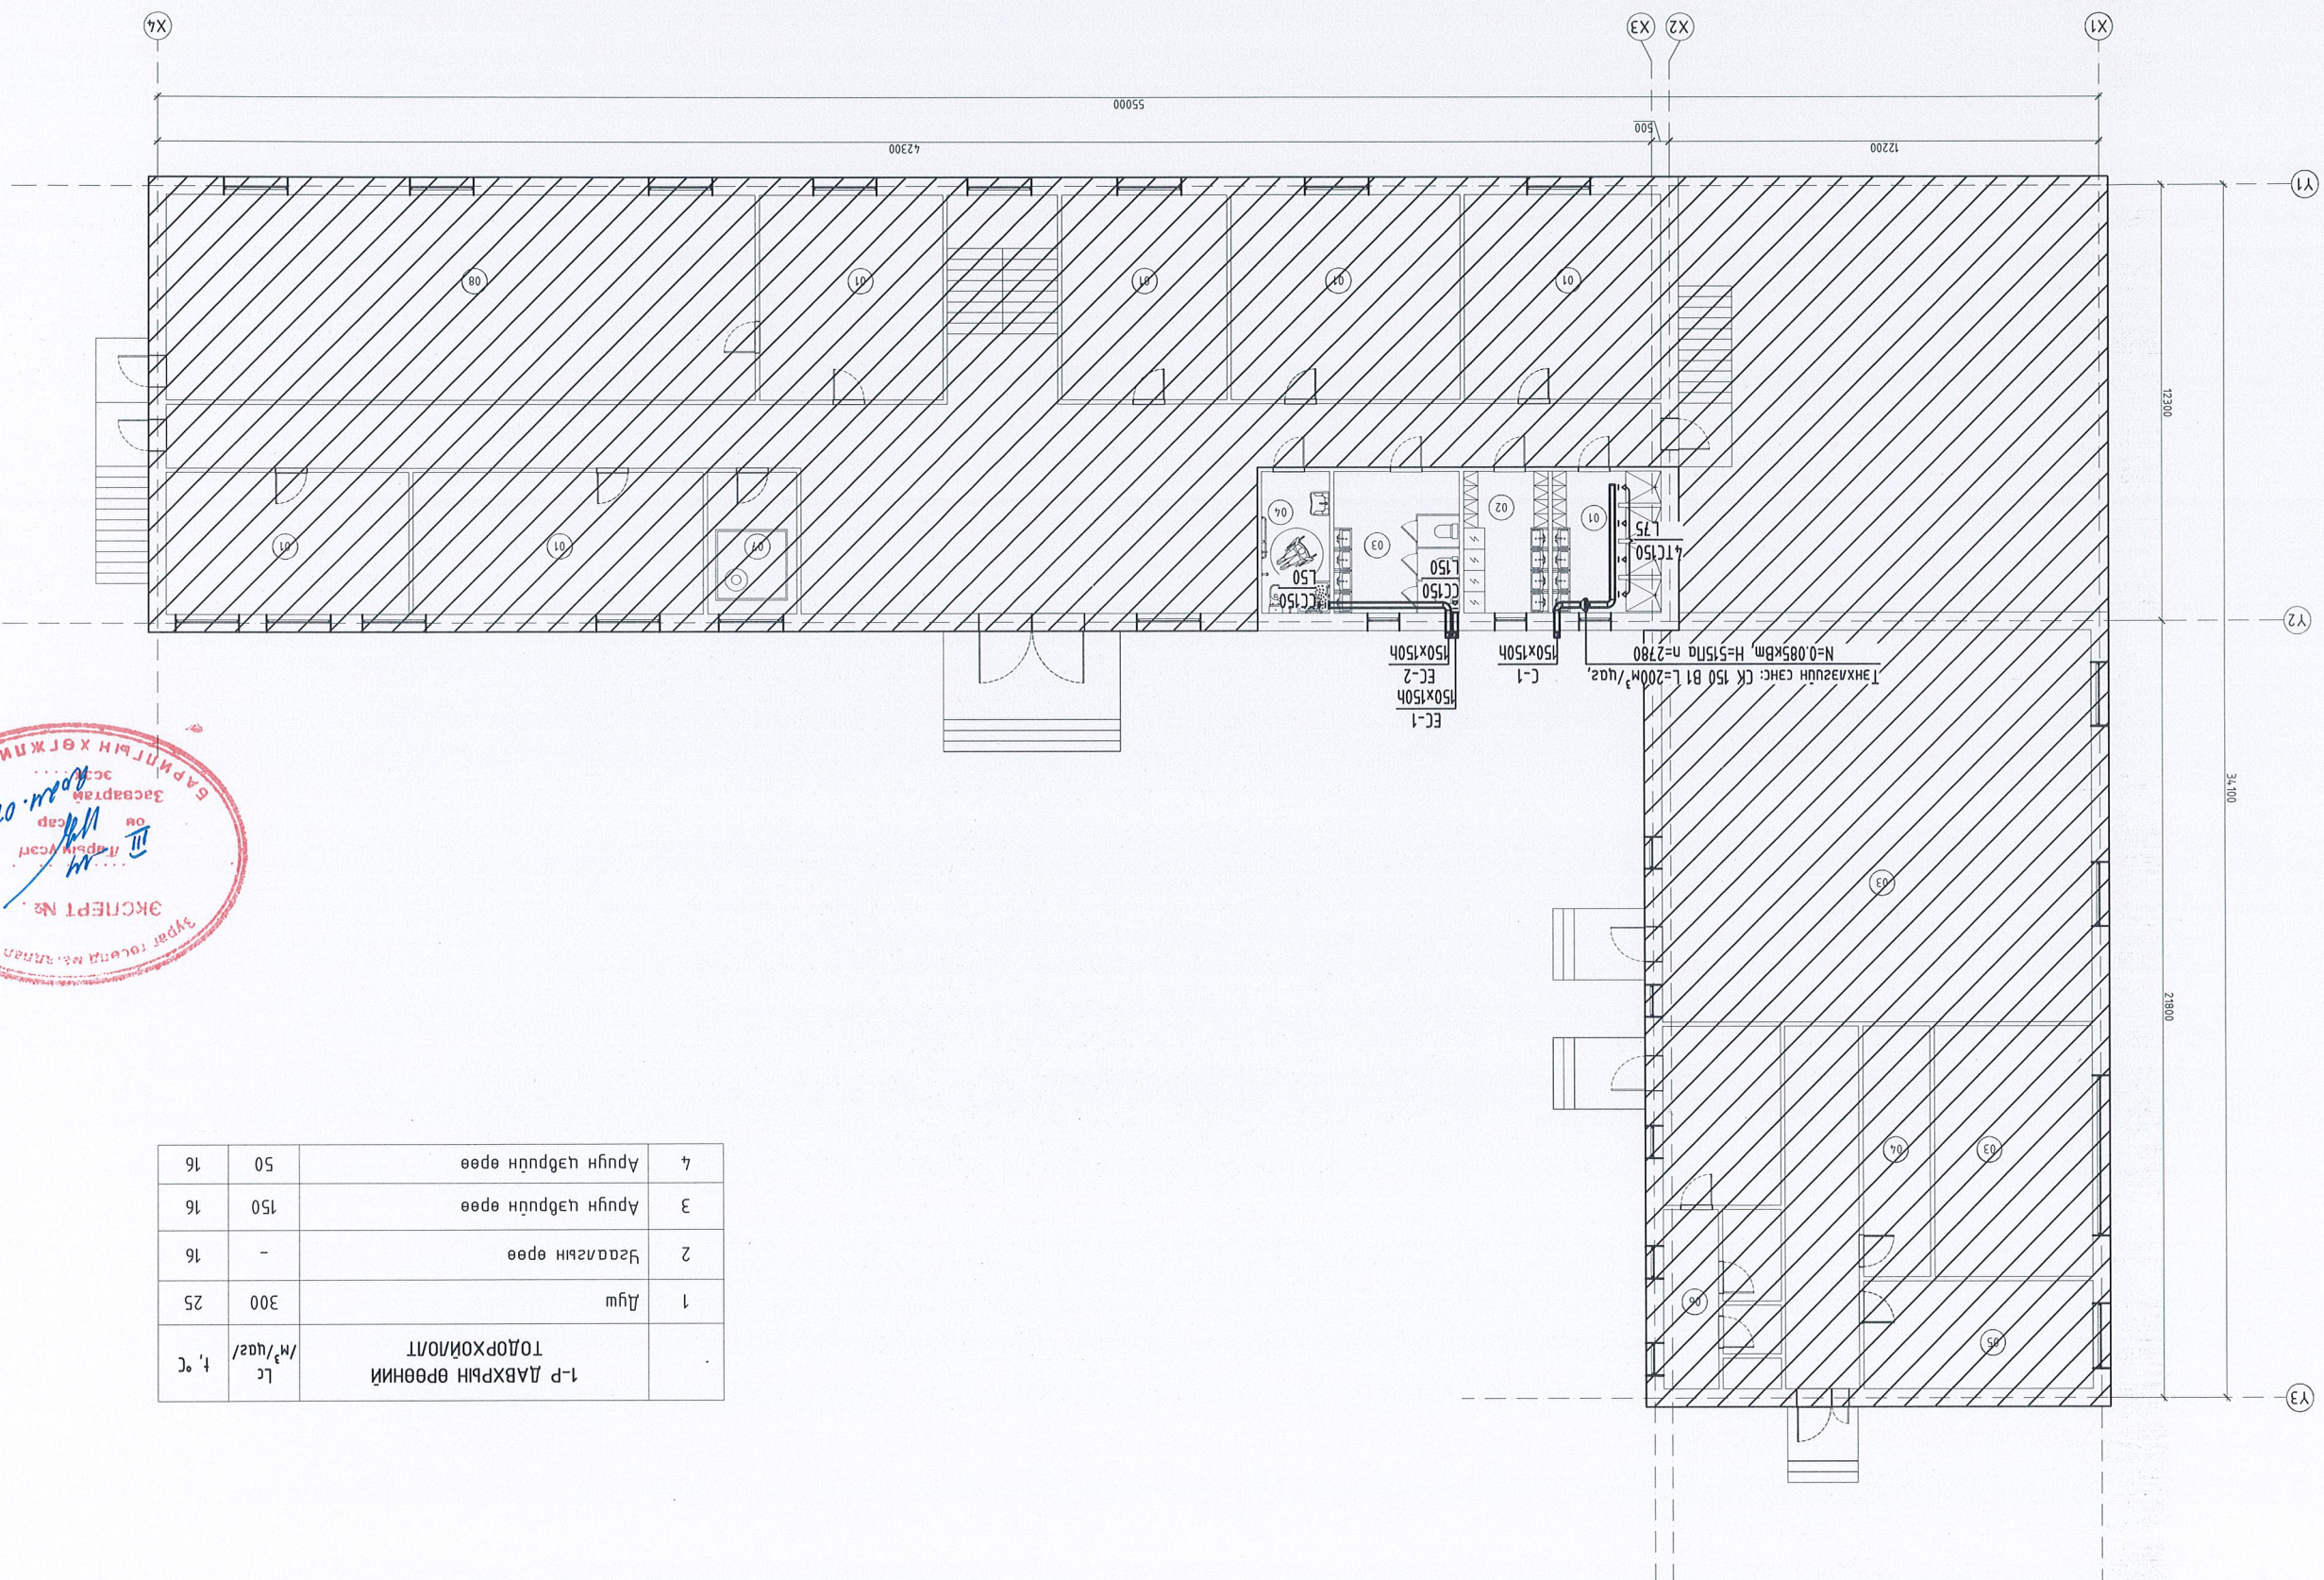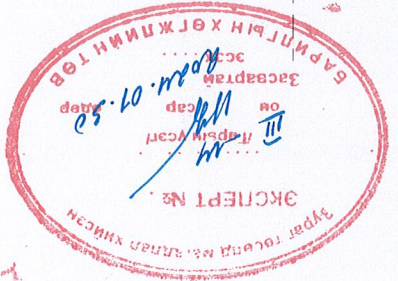

Завхан айнаас, Анбархан сун		1-Р ДАВХРЫН АГААР СЭЛГЭЛТИЙН СИСТЕМИЙН БАЙГУУЛАЛТ	
Инженер	Машмад:	Шуфр:	Масштаб:
Гүйцэтгэсэн	Б.Мөнх-эрдэнэ	ТТ Шуфр:	М1:150
Шалгарсан	Б.Мөнх-эрдэнэ	Хуудас:	ХАС-02
"НӨЁДЛЫН ТҮҮРЬ" ХХК		Огноо: 2023	
04			


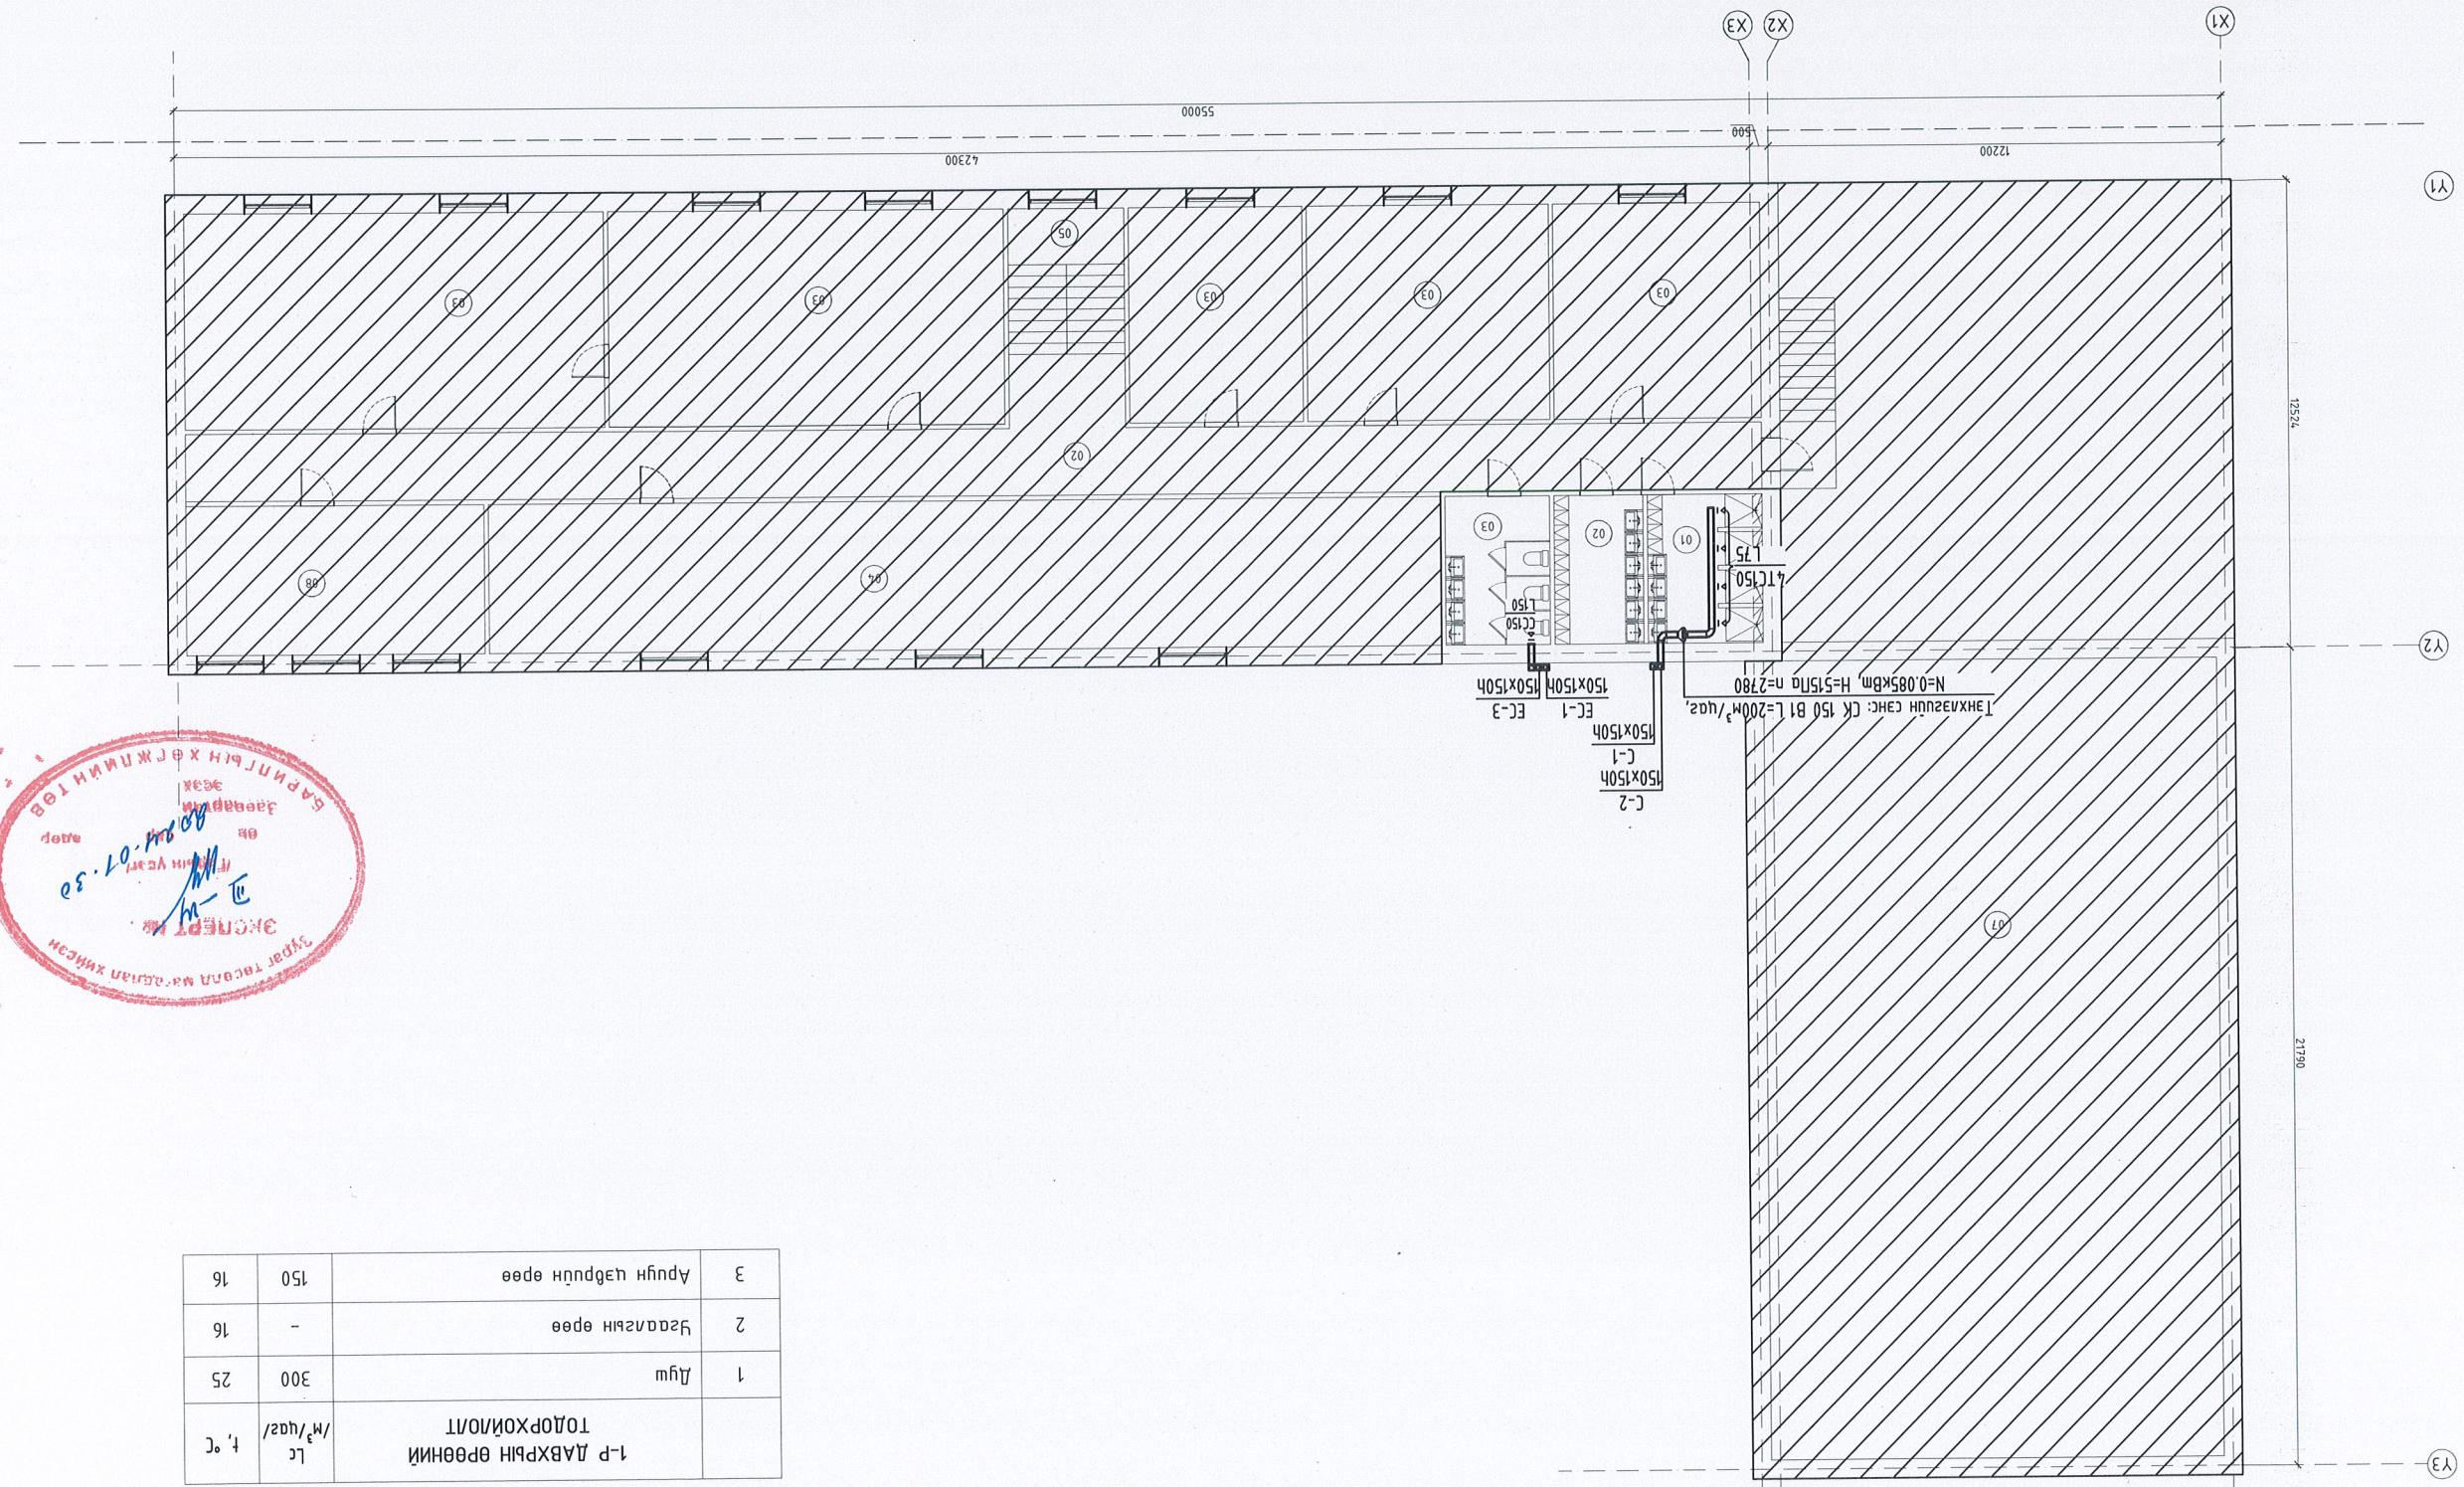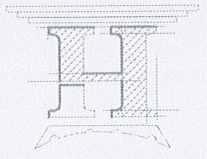

1-р ДАВХРЫН ӨРӨӨНИЙ ТӨДӨРХӨЙЛӨЛТ	Лс м³/цаг/т	т, °C	
1	Дуу	300	25
3	Ариун цэврийн өрөө	150	16

МАТЕРИАЛЫН ТҮҮВЭР

№/в	Тэмдэглэгээ	2	3	4	5	6
1	Агаар дамжуулах хоолой	Агаар сорох механик систем / EC-1-3 /				
1	Агаар дамжуулах хоолой	ГОСТ 19904-75	150x150h δ=0.5mm l=2.91кз	18	у/м	
2	Агаар дамжуулах хоолойн дэхлээг		150x150h	9	шур	
3	Эргэлт 90°		150x150h	4	шур	
4	Сэнсэй сараалж		150x150h	4	шур	
4	Сэнсэй сараалж	CC 150 f=0.0225м ²	N=0.024кВм	3	шур	
5	Делектор		φ150	3	ком	
6	Дамжуулах хоолойн дулаалга	Агаар сорох механик систем / C-1-2 /				
6	Дамжуулах хоолойн дулаалга		150x150h	12	у/м	
1	СК 150 В1	Танхлэгийн сэнс: L=300м ² /цаг, N=0.085кВм, H=515па		2	шур	
2	Агаар дамжуулах хоолой	ГОСТ 19904-75	150x150h δ=0.5mm l=2.91кз	18	у/м	
3	Агаар дамжуулах хоолойн дэхлээг		150x150h	9	шур	
4	Эргэлт 90°		150x150h	6	шур	
5	Шуудар		φ150/150x150h	4	шур	
6	Тохирууламд сараалж		TC 150 f=0.0225м ²	8	шур	
7	Зонн		150x150h f=0.018м ²	2	ком	
8	Дамжуулах хоолойн дулаалга		150x150h	7	у/м	
9	Зөвлөн холбоос		φ150	4	шур	

АГААР СЭЛГЭЛТИЙН СИСТЕМИЙН ТОЙМ, МАТЕРИАЛЫН ТҮҮВЭР

Эвдхэн дүмэг, Андорхаан сүм
ЕБС-ийн ДОТГУР БАЙР

Шуфр:

Масштаб: М1:100

Хугаца: 2023

Огноо: 04

ТТ Шуфр:

ХАС-04

"НОЁДЫН ТҮРЭВ" ХХК

Гууцмэгсээн

Инженер

Шалгарсан

Б.Мөнх-эрдэнэ

Б.Сардамба

Б.Мөнх-эрдэнэ























