


ДАРХАН УУЛ АЙМАГ 2023 ОН

ИНЖЕНЕР

БО/ОБСРҮУ/САН:

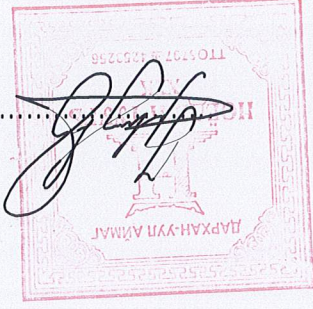

Б.МӨНХ-ЭРДЭНЭ


АГААР СЭЛГЭЛТИЙН ХЭСЭГ-АС


(АЖЛЫН ЗҮРЛЭГ)

ЕРӨНХИЙ БОЛОВСРОЛЫН СҮРГҮҮЛЭГ

Завхан сум, Агдархан сум

"НОЁДЫН ТҮРЭГ" ХХК
ЭТ 37-508/19

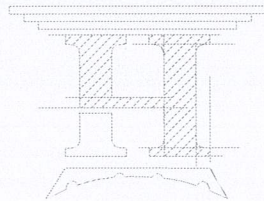

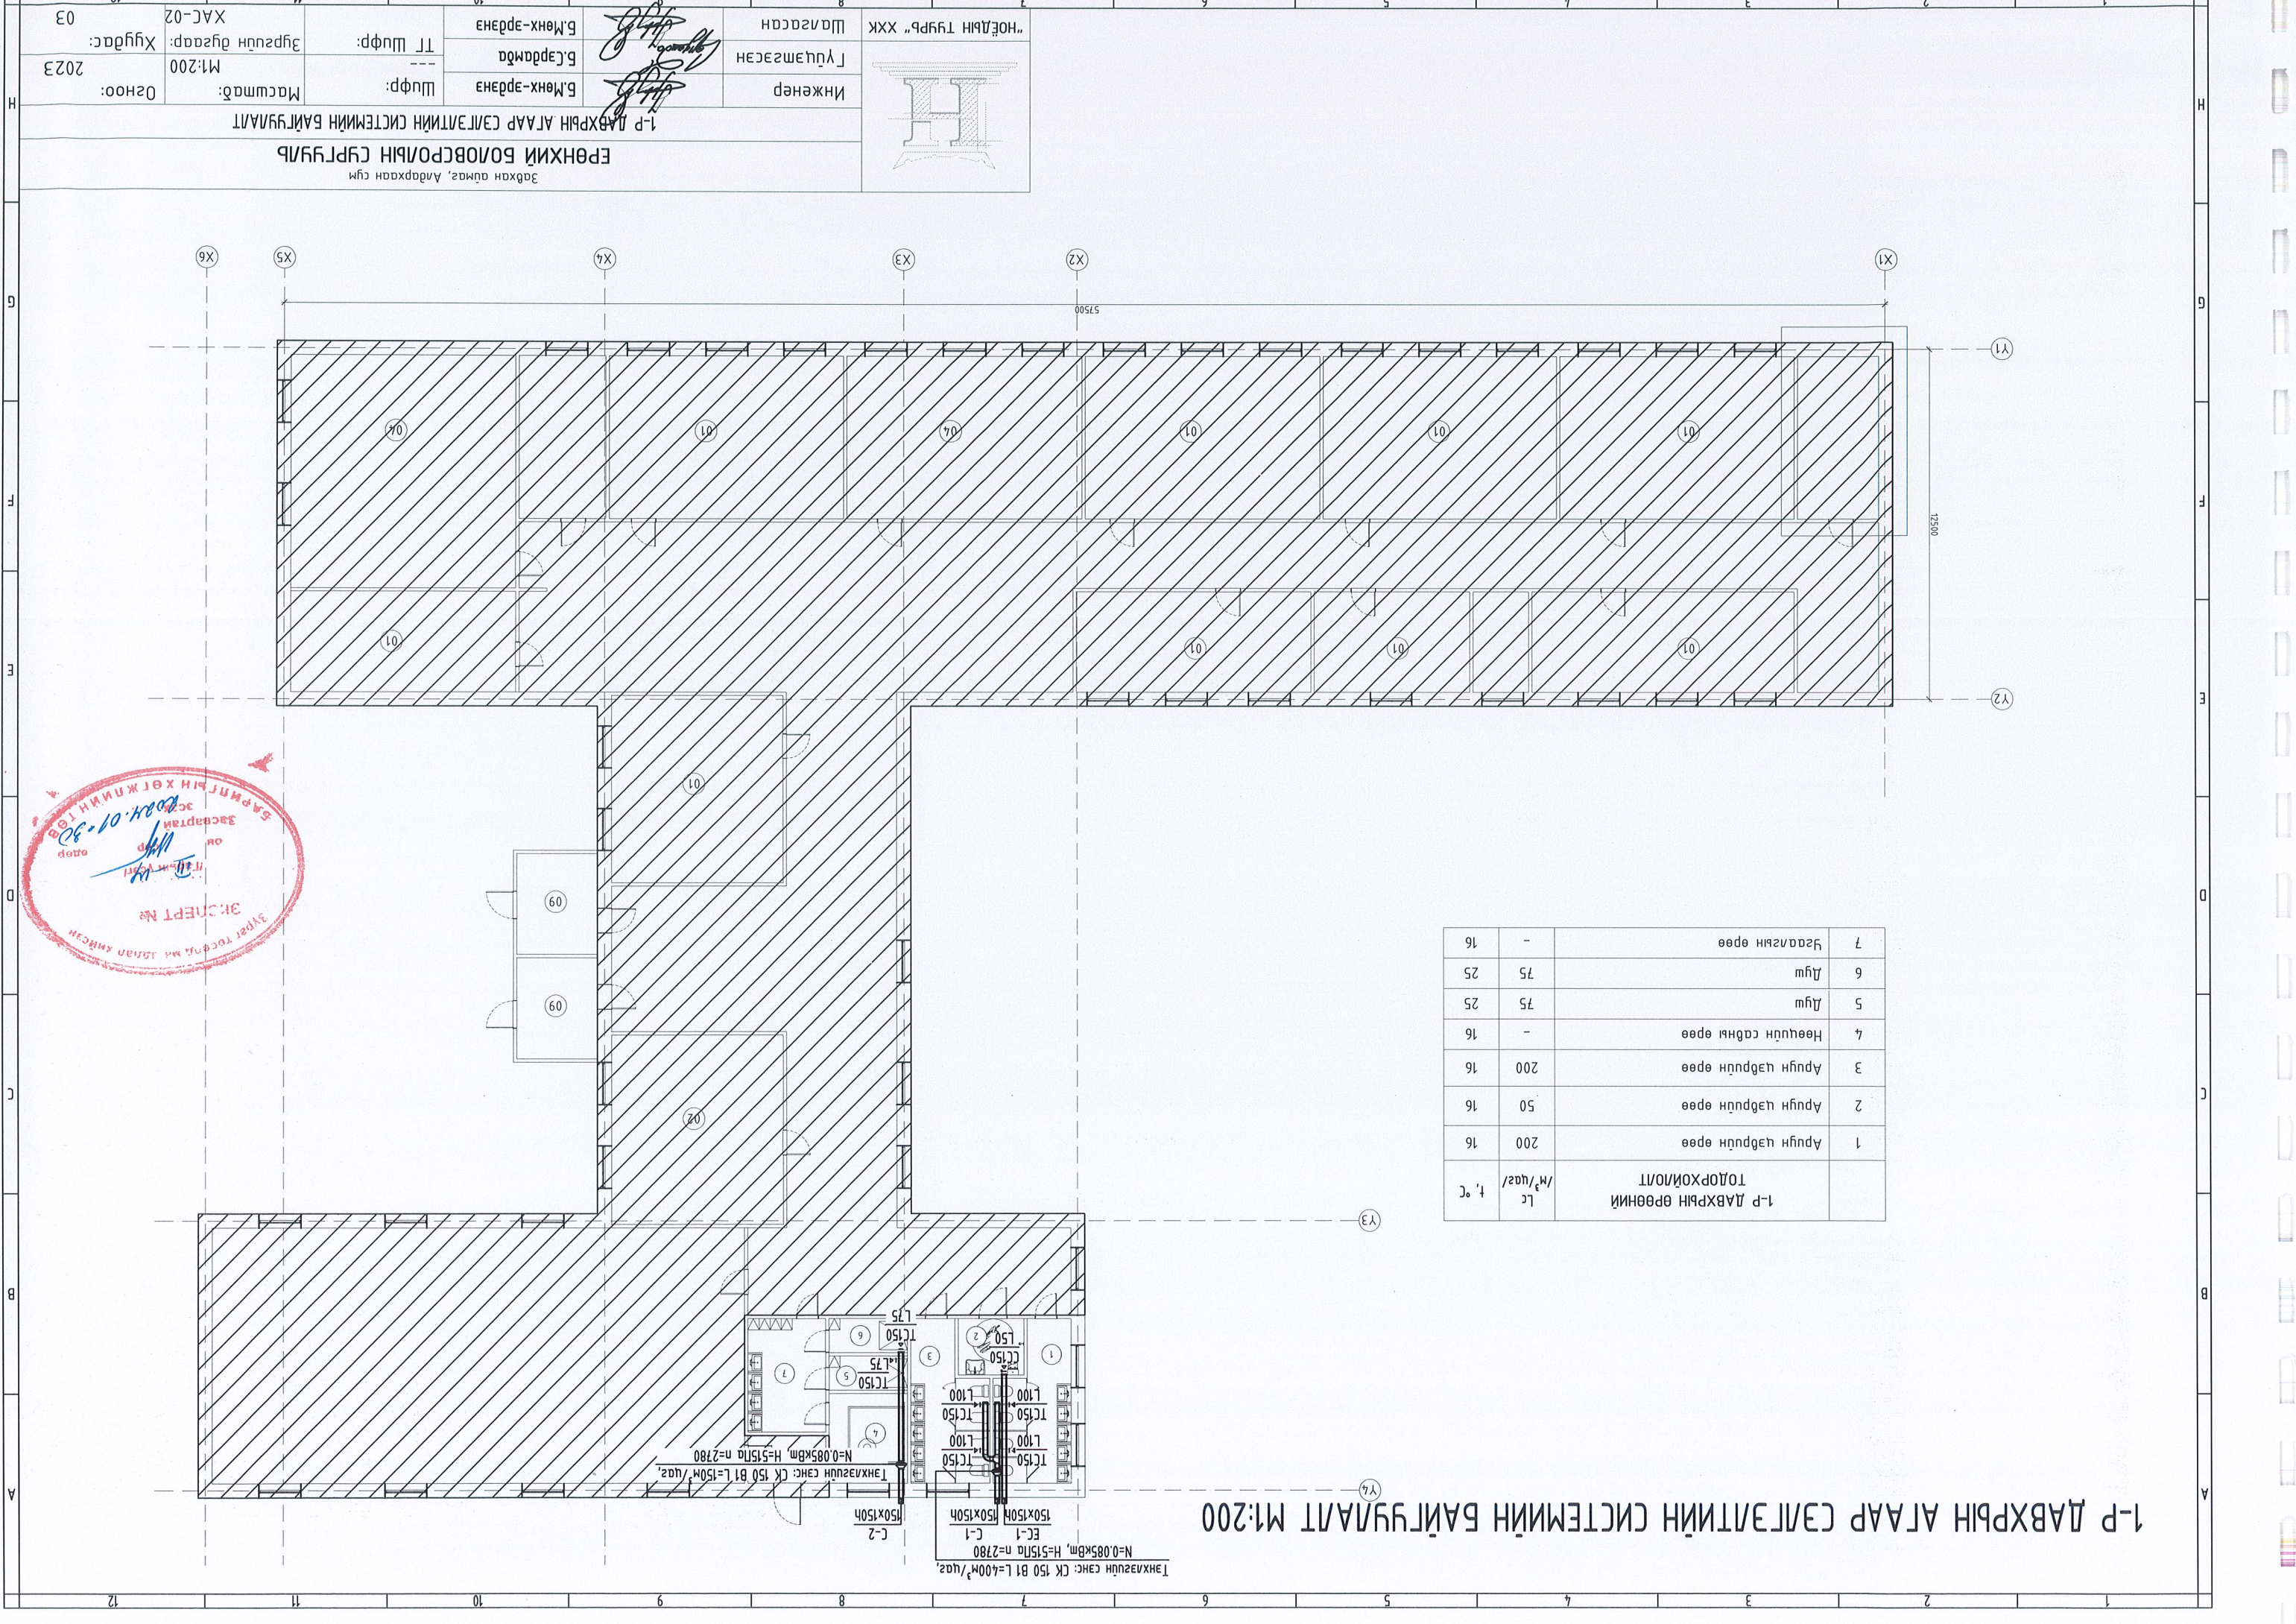

Эрхэн дэмэг, Алдархан сум

ЕРӨНХИЙ БОЛОВСРОЛЫН СҮРГҮҮЛ


1-р ДАВХРЫН АГААР СЭЛЭГЛИЙН СИСТЕМИЙН БАЙГУУЛАЛТ

Инженер: Б.Мөнх-эрдэнэ
 ТУЦМЭГЭСЭН: Г.Эрдэмтсээн
 Шалгарсан: Ш.ХХК "НӨГДӨЙН ТҮҮРЬ" ХХК

Шуфр: Б.Мөнх-эрдэнэ
 ТТ Шуфр: Б.Мөнх-эрдэнэ

Масштаб: М:200
 Хугацаа: 2023

ХАС-02

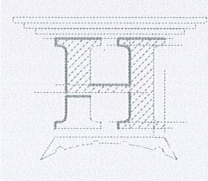

№	Төрөл	Тайлбар	Тайлбар	Тайлбар
1	Арун цэврүүн өрөө	200	16	
2	Арун цэврүүн өрөө	50	16	
3	Арун цэврүүн өрөө	200	16	
4	Нөөцүн сабны өрөө	-	16	
5	Душ	75	25	
6	Душ	75	25	
7	Хаалгын өрөө	-	16	
	1-р ДАВХРЫН ӨРӨННИЙ ТОДОРХОЙЛОЛТ	Лс	м ² /цаг	т, °С

ЭЗЭР ТӨСӨЛ МЭ ДЭЛЭН ХИЙСЭН

ЗУРАГ №

Т.А.А.А.А.А.

2023.01.30

СЭЛЭГЛИЙН ХӨЛЖЛИЙН ТӨӨ

1-р ДАВХРЫН АГААР СЭЛЭГЛИЙН СИСТЕМИЙН БАЙГУУЛАЛТ М1:200

Танхлагын сэнс: СК 150 Б1 L=400м²/цаг, Н=0.085кВм, Н=515та n=2780

EC-1 C-1

150x150H 150x150H

Танхлагын сэнс: СК 150 Б1 L=150м²/цаг, Н=0.085кВм, Н=515та n=2780

LC-2

150x150H 150x150H

МАТЕРИАЛЫН ТҮҮВЭР

Д/В	Тэмдэглэгээ	Нэрц	ТОО	Жин кг	Тайлбар
1	2	3	4	5	6
Агаар сорох механик систем / EC-1 /					
1	ГОСТ 19904-75	Агаар дамжуулах хоолой	7	-	у/м
2		Агаар дамжуулах хоолойн дөхлэгээ	4	-	у/м
3		Эргэлт 90°	1	-	у/м
4		Сэнсэд сараалж	1	-	у/м
5	N=0.024кВм	ЦС 150 f=0.0225м²	1	-	у/м
6		Дамжуулах хоолойн дулаана	1	-	ком
Агаар сорох механик систем / C-1-2 /					
1	СК 150 B1	Танхзуйн сэнс: L=300м²/цаг, N=0.085кВм, H=515Па	2	-	у/м
2	ГОСТ 19904-75	Агаар дамжуулах хоолой	15	-	у/м
3		Агаар дамжуулах хоолойн дөхлэгээ	8	-	у/м
4		Эргэлт 90°	3	-	у/м
5		Шувдар	4	-	у/м
6		Тохруулгатай сараалж	6	-	у/м
7		Зонм	2	-	ком
8		Дамжуулах хоолойн дулаана	4	-	у/м
9		Эвчлөн хо/доос	4	-	у/м
10		Гуравдугч	1	-	у/м

Эвчлэн гүйцэтгэгч, Андорхаан сүм

АГААР СЭЛГЭЛТИЙН СИСТЕМИЙН ТОЙМ, МАТЕРИАЛЫН ТҮҮВЭР


Инженер: [Signature] Шувдр: [Signature] М1:100 Масштаб: 2023

Гүйцэтгэгч: [Signature] Шувдр: [Signature] М1:100 Масштаб: 2023

Шалгарсан: [Signature] Шувдр: [Signature] М1:100 Масштаб: 2023

Хувьдас: [Signature] Шувдр: [Signature] М1:100 Масштаб: 2023

ХААС-03

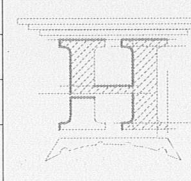

АГААР СЭЛГЭЛТИЙН СИСТЕМИЙН ТОЙМ

