


ИНЖЕНЕР

БОЛОВСРҮҮЛГАН:

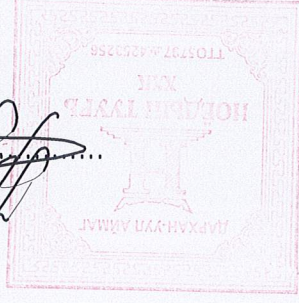

[Handwritten signature]

Б.МӨНХ-ЭРДЭНЭ


АГААР СЭЛГЭЛТИЙН ХЭСЭГ-АС

(АЖЛЫН ЗҮРГАЛ)

БАЙГУУЛАМЖ БОЛГОХ ТӨСӨЛ


ЗАВХАН АЙМГИЙН ТОСОНЦЭГЭЛ СҮМБИН
"160 ХҮҮХДИЙН ЕРӨНХИЙ БОЛОВСРОЛЫН 2-Р СҮРГҮҮЛИЙН А БАЙР"
НҮХЭН ЖОРЛОЛТ ОРЧИН ҮЕИЙН СТАНДАРТ ШАРДЛАЛАД НИЙЦСЭН АРЧУН ЦЭВРИЙН

"НОЁДЫН ТҮРП" ХХК
ЭТ 37-508/19

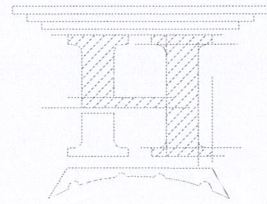

1-Р ДАВХРЫН ӨРӨНИЙ ТОЛОРХОЙЛОЛТ	1, 2, 3, 4, 5, 6, 7, 8, 9, 10, 11, 12	16	300	16


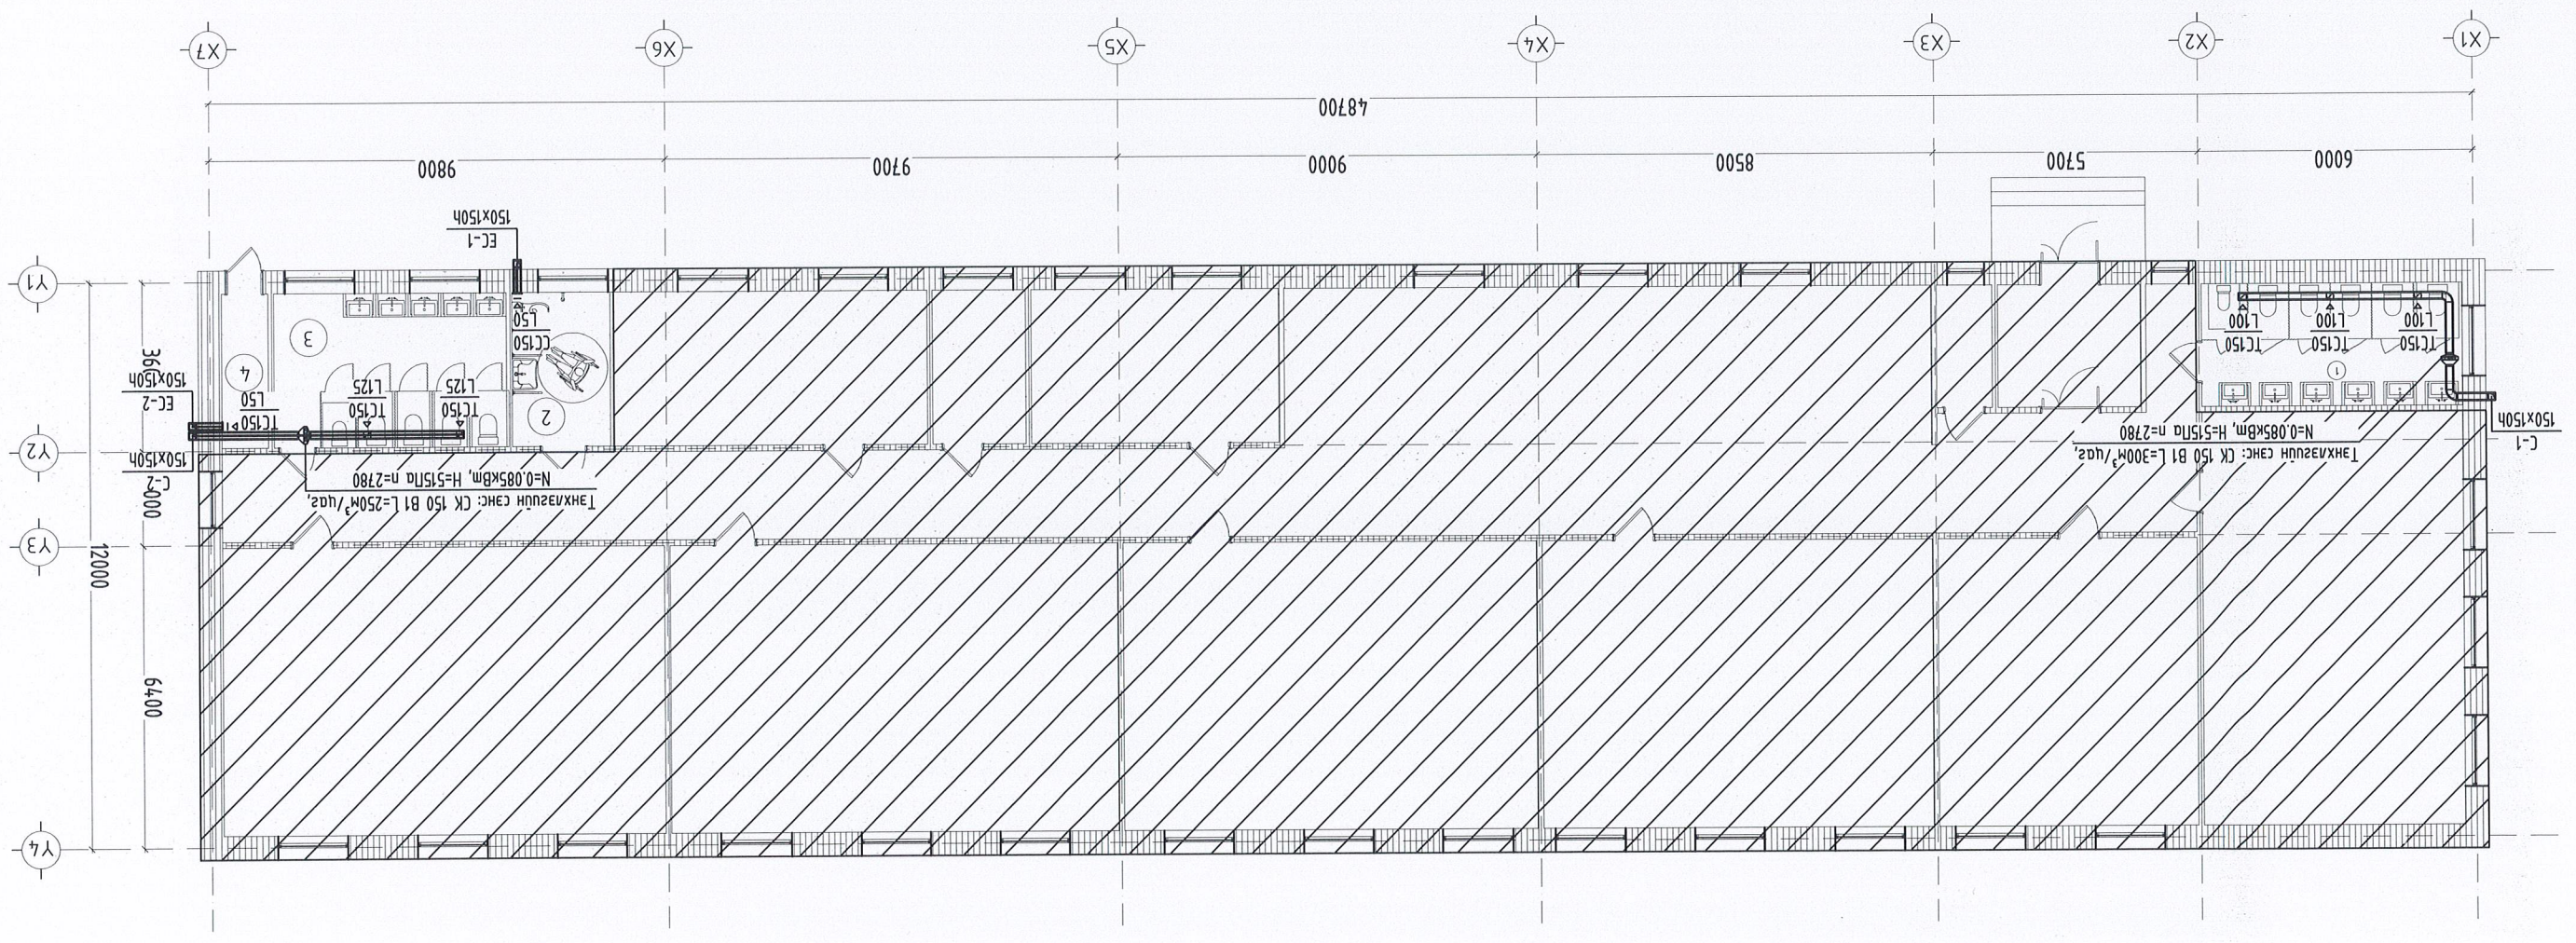

1-Р ДАВХРЫН АГААР СЭЛГЭЛТИЙН СИСТЕМИЙН БАЙГУУЛАЛТ М1:150

МАТЕРИАЛЫН ТҮҮВЭР

Д/В	Тэмдэглэгээ	Нэр	3	4	5	6
1		Нарц				

Агар сорох механик систем / EC-1-2 /						
1	Агар дамжуулах хоолой		5.5	-	150x150h $\delta=0.5\text{мм}$ $\eta=2.9\text{кгс}$	ГОСТ 19904-75
2	Агар дамжуулах хоолой		3	-	150x150h	Эргэлт 90°
3	Эргэлт 90°		2	-	150x150h	
4	Сэнхлэг сараалж		1	-	TC 150 $f=0.0225\text{M}^2$	
5	Тохруулгатай сараалж		2	-	TC 150 $f=0.0225\text{M}^2$	
6	Дефлектор		2	-	TC 150 $f=0.0225\text{M}^2$	
7	Дамжуулах хоолойн дугаарга		4	-	150x150h	
Агар сорох механик систем / C-1-2 /						
1	Танхлэлтэй санс: L=250-300м ³ /цаг, N=0.085кВт, H=515па		2	-	150x150h $\delta=0.5\text{мм}$ $\eta=2.9\text{кгс}$	ГОСТ 19904-75
2	Агар дамжуулах хоолой		17	-	150x150h	
3	Агар дамжуулах хоолойн дэхлэгээ		9	-	150x150h	
4	Эргэлт 90°		4	-	150x150h	
5	Шувуур		4	-	150/150x150h	
6	Тохруулгатай сараалж		5	-	TC 150 $f=0.0225\text{M}^2$	
7	Зонг		2	-	150x150h $f=0.018\text{M}^2$	
8	Дамжуулах хоолойн дугаарга		4	-	150x150h	
9	Эвэрлэн холбоос		4	-	150x150h	


АГАР СЭГ/ЭЛТИЙН СИСТЕМИЙН ТӨЙМ, МАТЕРИАЛЫН ТҮҮВЭР ЭВАХАН АЙМГИЙН ТОСОНЦӨНГЭЛ СҮМБЭН "160 ХҮҮХДИЙН ЕРӨНХИЙ БОЛОВСРОЛЫН 2-Р СУРГУУЛИЙН А БАЙР"	Инженер: Ш.Арсгал Тусламжлагч: Г.Амарбаясгалант Шалбарсан: "НОЁДЛЫН ТҮРЭГ" ХХК
Огноо: 2023 Масштаб: M:100 Шууд: HT/BEF-12/2023 ТТ Шууд: Эргүүлэн дугаар: ХАС-03	Б.Мөнх-Эрдэнэ Б.Эрдэмбаяр Б.Мөнх-Эрдэнэ

АГАР СЭГ/ЭЛТИЙН СИСТЕМИЙН ТӨЙМ

