



"БИ ЖИ РОЯЛ" ХХК
 Улаанбаатар хот, Баянгол дүүрэг, 14-р хороо,
 III хороолол Хасдаатарын гудамж, VIP Center, 4/10 тоом
 Утас: 70111700

ЗЭРГИЙН ШИФР : БЖ-37/24

УЛААНБААТАР ХОТ, ЧИНГЭЛТЭЙ ДҮҮРЭГ, 15-Р ХОРОО


НИЙСЛЭЛИЙН ЕРӨНХИЙ БОЛОВСРОЛЫН 72-Р СУРГУУЛИЙН БАЙРНЫ 2, 3-Р ДАВХРЫН ШАЛНЫ ЗАСВАРЫН АЖИЛ

/АЖЛЫН ЗУРАГ/

ЗӨВШӨРӨЛЦСӨН:

БОЛОВСРУУЛСАН:

	Албан тушаал "Чингэлтэй хөрөнгө оруулам бүтээн байгуулалтыг дэмжих мөв" ОНӨТҮГ-ийн дарга "Чингэлтэй хөрөнгө оруулам бүтээн байгуулалтыг дэмжих мөв" ОНӨТҮГ-ийн инженер	Нэр Ц. Содхүү Ш. Баяр-Эрдэнэ	Гарын үсэг 	Гүйцэтгэгч Албан тушаал "БИ ЖИ РОЯЛ" ХХК-ийн гүйцэтгэх захирал Албан тушаал Нийслэлийн ерөнхий боловсролын 72-р сургуулийн захирал	Нэр Т. Ганцшарда П. Өлзийтүвшин Гарын үсэг
--	--	------------------------------------	--------------------	--	---

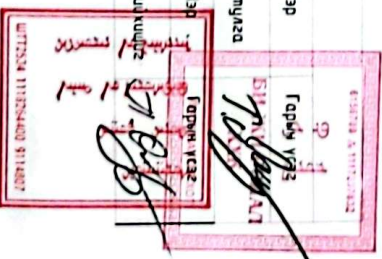

1	2	3	4	5	6	7	8	
A	<u>ТАЙЛБАР БИЧИГ</u>				<u>ЭРГИЙН ЖАГСГААЛТ</u>			
<u>ҮНДЭСЛЭЛ</u>					Ажлын зургийн бүрдэл			
Улаанбаатар хот Чингэлтэй дүүргийн 2024 оны орон нутгийн хөгжлийн сангийн хөрөнгө оруулалт, дүүргийн Засаг даргын Төхжилт нийтийн аж ахуйн хэвтээс боловсруулсан төлөвлөлтийн даалгавар					Д/д	Зургийн нэр	Зургийн марк	Хуудсын тоо
<u>БАЙРШИЛ</u>					1	Барилга архитектур	БА	09
Улаанбаатар хот, Чингэлтэй дүүрэг 15-р хороо, Нийслэлийн ерөнхий боловсролын 72-р сургууль								
B	<u>ОДООГИЙН БАЙДЛЫН ЕРӨНХИЙ ОЙЛГОЛТ</u>				Д/д	Зургийн нэр	Хуудсын дугаар	Зургийн марк
Төлөвлөлт хийгдэх талбай Улаанбаатар хот, Чингэлтэй дүүргийн 15 дугаар хороо, Нийслэлийн ерөнхий боловсролын 72-р сургуулийн зүүн талд 2, 3-р давхарын модон шал нь хүүчирч нүүдэж гандсан. Хүүхдийн аюулгүй байдлыг хангахгүй байгаа тул сэргээн засварлах хэрэгтэй.					1	Тайлбар бичиг, зургийн жагсаалт	1	БА
<u>ТӨЛӨВЛӨЛТ</u>					2	Байршилн схем	2	БА
Одоо байгаа модон шалын зүлгүүрдэн цэвэрлэсний дараа дээрээс нь хар фанер тэгшхэн дэвсэн тэгшхэн болсон талбайд нэг төрлийн үет /PVC/шалны хулдаас наахаар төлөвлөв.					3	Одоогийн байдал	3-4	БА
Нэг төрлийн үет /PVC/шалны хулдаас Хэвийн болон хэт ачаалалтай газруудад тохиромжтой. Орон сууц, оффис, боловсрол, эрүүл мэндийн салбар, үйлчилгээний төвүүдэд тохиромжтой. Онцгой патентлагдсан Evercage, Easycage гадаргуутай учир арчлах цэвэрлэхэд хялбар, суурилуулсаны дараа өнгөлөгч вакс шаардлагагүй, толбо тогтохгүй.					4	2-р давхарын коридорын байгуулалт	5	БА
99% бактерийн эсрэг, MNS ISO 105812014 стандарттай, Тохирлын гэрчилгээтэй, Дотор агаарын чанарт нөлөөлөх дэгдэмхий эдийн ялгаруулалтгүй/TVOC ялгаруулалтын үзүүлэлт-10mg/m3/ шалны хулдаас.					5	3-р давхарын коридорын байгуулалт	6	БА
C	<u>АЖЛЫН ТОО ХЭМЖЭЭ</u>				6	Материалын түүгэлэ	7	БА
Шинээр төлөвлөж дуу ажил -Модон шал зүлгэх - 48718м ^{кв} -Хар панер - 48718м ^{кв} -Хулдаас - 48718м ^{кв}								
D	<u>АНХААР</u>							
Сэргэээн засварын ажлыг гүйцэтгэх байгууллага нь ажлын зургийг чанд баримтлах бөгөөд хэрэв зураг төслийн дагуу гүйцэтгээгүйн улмаас тохижилтын төлөвлөлтөнд өөрчлөлт, алдаа гарваас зураг төсөл зохиогч хариуцлага хүлээхгүй. Энэхүү зураг төслийн даримт дичиг нь Монгол улсын дарилгын тухай хуулийн зохиогчийн эрхээр хамгаалагдаж тул зохиогчийн зөвшөөрөлгүйгээр өөр орчны тохижилтонд дахин хэрэглэх, дугсаад дамжуулан ашигжуулахыг хатуу хориглоно.								
Сэргэээн засварын ажлыг гүйцэтгэх нбцад гүйцэтгэгч байгууллага нь зураг төсөл зохиогчтой зохиогчийн хяналтын гэрээний дагуу зураг төслийн талаар гарсан асуудлыг зөвшилдөн шийдэж байвал зохино.								
E								

Untitled Map

Write a description for your map

Legend



Google Earth



ТАЛБАР


1. № куудны 17-01-03-р кууднаа катт үзэж

	Архитектор	М. Наранболал	Т.Г. Шалт	МН-500	2024/08/02
Гаралтайм	М. Наранболал	Т.Г. Шалт	Лувсан Дорнод	02	07
Шалгалт	Т. Ганзориг				


ЗУРАГ 1

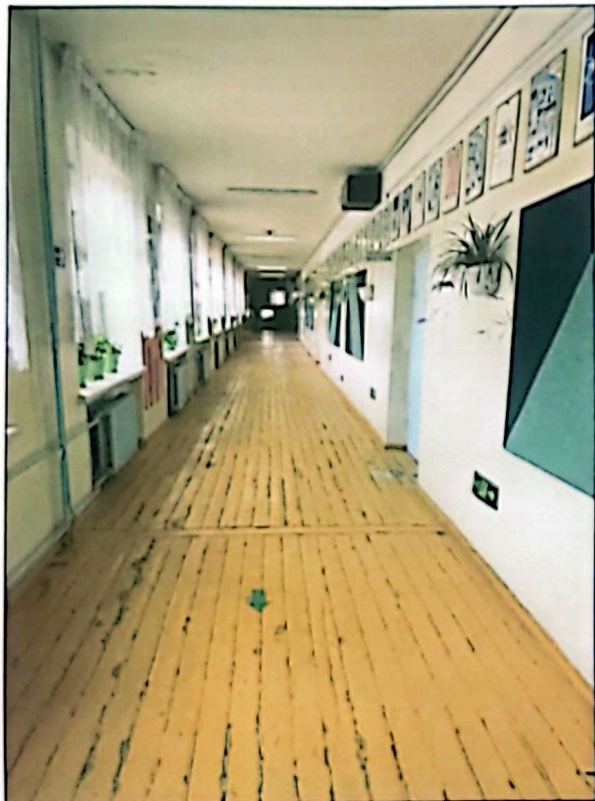

ЗУРАГ 2

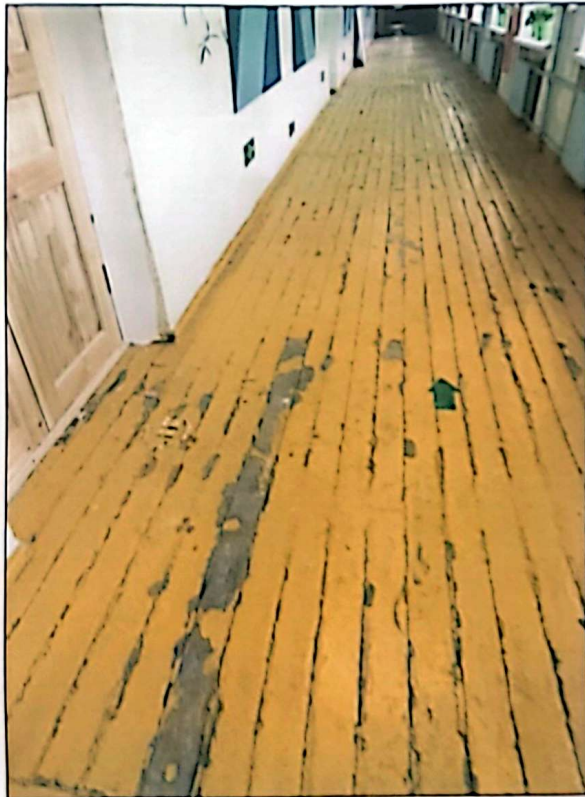

ЗУРАГ 3

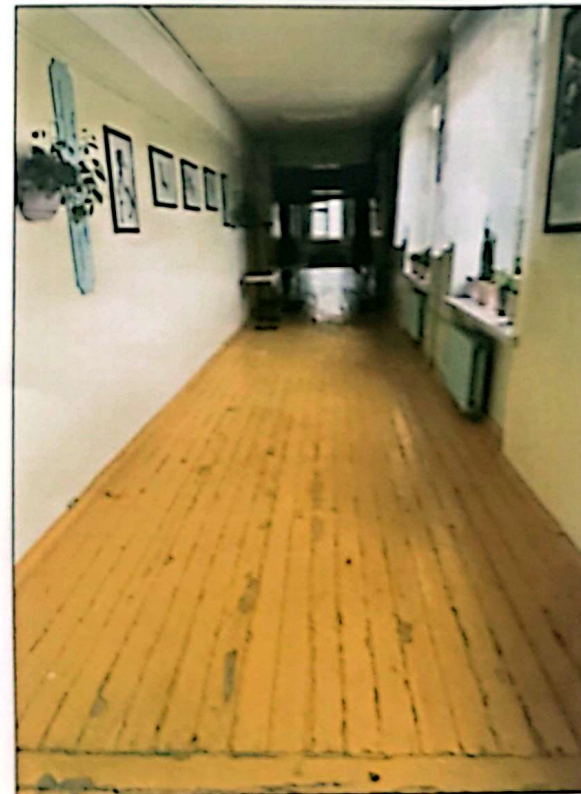

ТАЙЛААР

1 ыг хуудсыг ИТ-01-03-р хуудсаар хянаг үзэнэ

	2-Р ДАВХРЫН КОРРИДОРЫН ХАТГААРИН БАЙДАЛ			Төх мөнгө: А.3
	Архитектор	Н. Нарандал	Т.Т. Шавар	Тэмдэгт: 2024/08/02
Туслах ажилтан	Н. Нарандал	Т.Т. Шавар	Харгал: 03	
Шалтгаан	Т. Ганзориг	Т.Т. Шавар	Харгал: 07	


ЗУРАГ 4



ЗУРАГ 5



ЗУРАГ 6

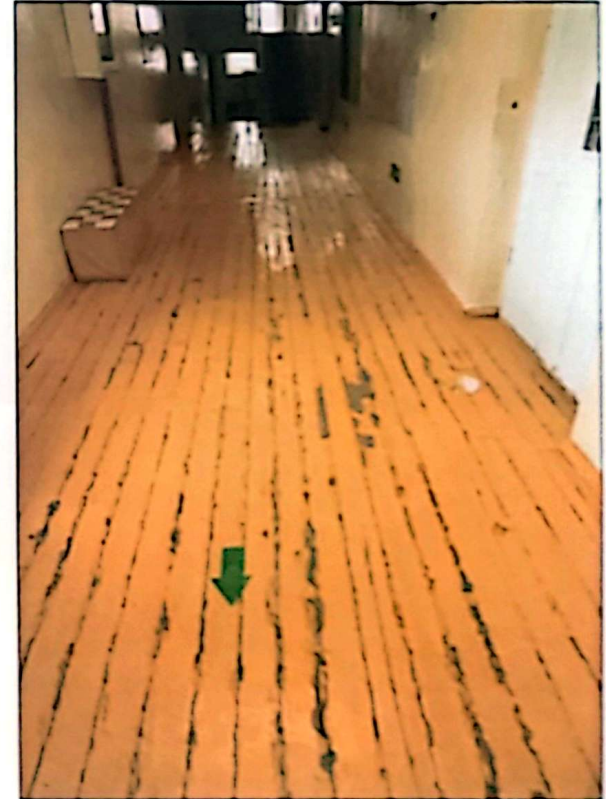


ТАНЛАГ







Д/Д	КОРИДОРЫН ТОДОРХОЙЛОЛТ	Талбай м2
А	Коридори	16.22
Б	Коридори	124.53
В	Коридори	100.89

ТАНИХ ТЭМДЭГ
 Сэргээж засварлах шал - 243.59м²

ОГТЛОЛ 1-1 М120

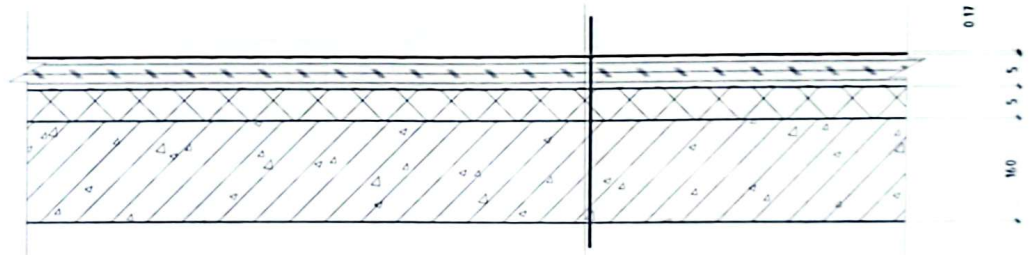


Хулдаас 8=017мм
 Хар фанер 8=5мм
 Чур ус тусгаарлагч
 Одоо байгаа мадан шал
 Төмөр бетон цутганаг хүчилт 8=160мм

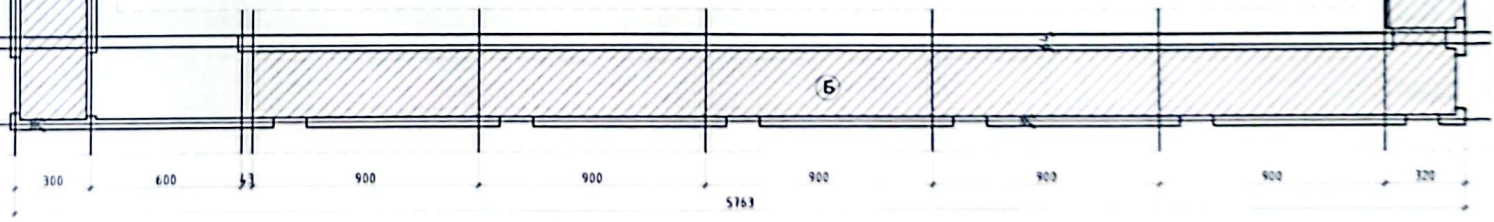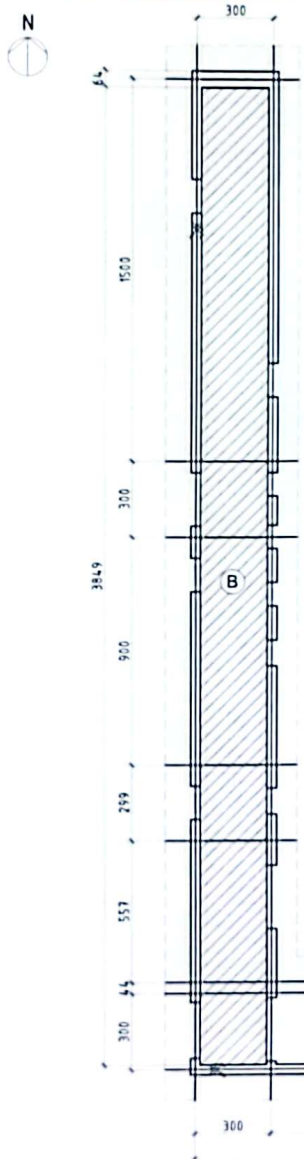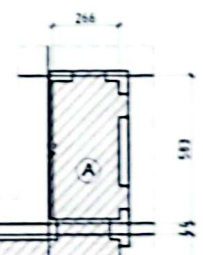

ТАЙЛБАР

1. Үз хуудсыг ЕТ-01-07-р хуудастай хамт үзнэ


	2-р давхрын коридорын байгуулалт			Тө хэм	А 3
	Архитектор	М. Наранбилэг	Т.Т. Шивр	Масштаб	М1:20
	Гүйцэтгэсэн	М. Наранбилэг	СХ-37/24	Огноо	2024/08/02
Шалгалсан	Т. Гантулга	Т.Т. Шивр	Эргүүлэн дүрсэлсэн	05	Хуудас 07


МАТЕРИАЛИЙН ТҮҮВЭР

ЦАГААН ӨНГИЙН ХУЛДААС - 487.18м2



ХАР ФАНЕР - 487.18м2

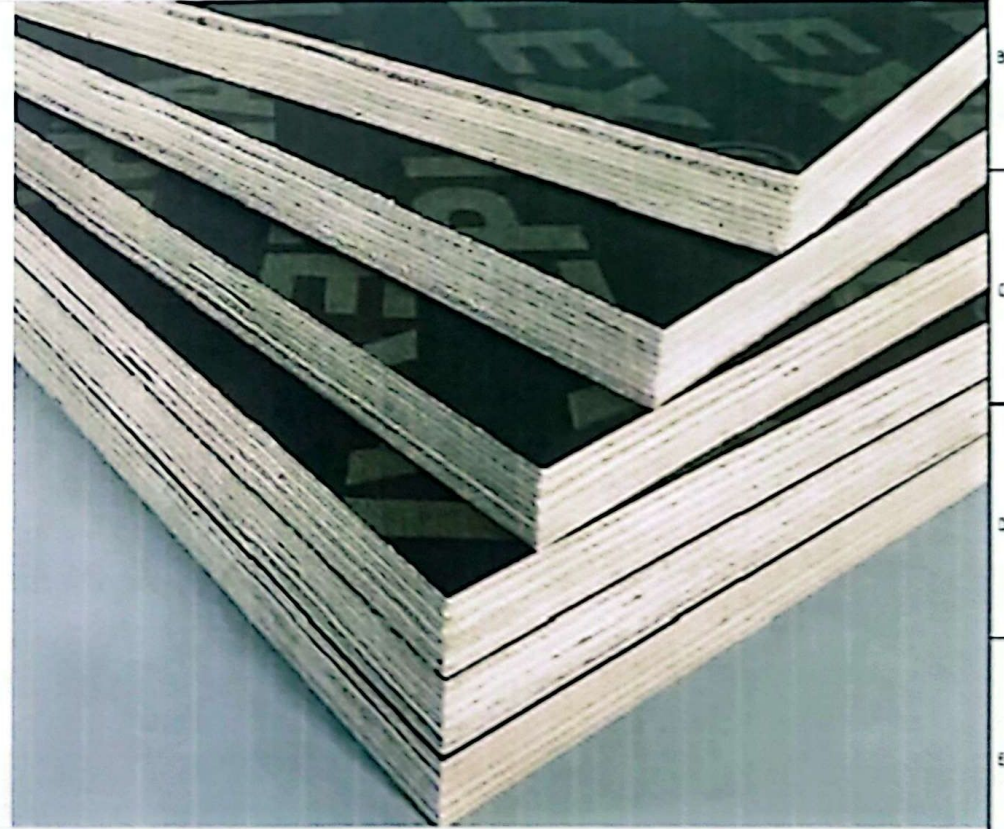

	МАТЕРИАЛИЙН ТҮҮВЭР				
Архитектор	Н. Нарандал	Т. Ганзориг	ХХ-37/24	Мөхөөдөгч	Огноо
Гууцлагч	Н. Нарандал	Т. Ганзориг	ХХ-37/24	Харгал	2024/08/02
Шалбарсан	Т. Ганзориг	Т. Ганзориг	ХХ-37/24	Харгал	07