



ХОТ ТӨЛӨВЛӨЛТ,
СУДАЛГААНЫ ИНСТИТУТ

УЛААНБААТАР ХОТОД ШИНЭЭР БАРИГДАХ
ТУУЛЫН ХУРДНЫ ЗАМЫН ТЕХНИК ЭДИЙН
ЗАСГИЙН ҮНДЭСЛЭЛ

УРЬДЧИЛСАН ЗУРАГ ТӨСӨЛ
ХӨНДЛӨН ОГТЛОЛ



ХОТ ТӨЛӨВЛӨЛТ,
СУДАЛГААНЫ ИНСТИТУТ

УЛААНБААТАР ХОТОД ШИНЭЭР БАРИГДАХ
ТУУЛЫН ХУРДНЫ ЗАМЫН ТЕХНИК ЭДИЙН
ЗАСГИЙН ҮНДЭСЛЭЛ

УРЬДЧИЛСАН ЗУРАГ ТӨСӨЛ
ХӨНДЛӨН ОГТЛОЛ

ХОТ ТӨЛӨВЛӨЛТ, СУДАЛГААНЫ ИНСТИТУТ

ОНӨААТҮГ-Н ДАРГА

Р.АМАРТҮВШИН

ИНЖЕНЕР

Т.БАТЗОРИГ

**ТУУЛЫН ХУРДНЫ ЗАМЫН ТЕХНИК-ЭДИЙН ЗАСГИЙН
ҮНДЭСЛЭЛИЙН БҮРЭЛДЭХҮҮН**



№	БҮРЭЛДЭХҮҮН	БОТЬ
1	ИНЖЕНЕРИЙН СУДАЛГААНЫ ТАЙЛАН	БОТЬ - I
2	ЭДИЙН ЗАСГИЙН ШИНЖИЛГЭЭНИЙ ТАЙЛАН	БОТЬ - II
3	НИЙГМИЙН СУДАЛГААНЫ ТАЙЛАН	БОТЬ - III
	БАЙГАЛЬ ОРЧНЫ ТӨЛӨВ БАЙДЛЫН ҮНЭЛГЭЭНИЙ ТАЙЛАН	
4	УРЬДЧИЛСАН ЗУРАГ ТӨСӨЛ	БОТЬ - IV

	Урьдчилсан зураг төслийн бүрэлдэхүүн	БОТЬ - IV
5-1	Авто замын байршлын тойм	1
5-2	Замын трассын өгөгдлийн зураг	18
5-3	Замын дэвсгэр зураг	66
5-4	Дагуу огтлолын зураг	64
5-5	Хөндлөн огтлолын зураг	236
5-6	Төмөрбетон гүүр, туннелийн зураг	34
5-7	Авто зам, гүүр, туннелийн ажлын тодорхойлолт, тоо хэмжээний задаргаа	185

УЛААНБААТАР ХОТОД ШИНЭЭР БАРИГДАХ
ТУУЛЫН ХУРДНЫ ЗАМ

ХӨНДЛӨН ОГТЛОЛ



/5-5/

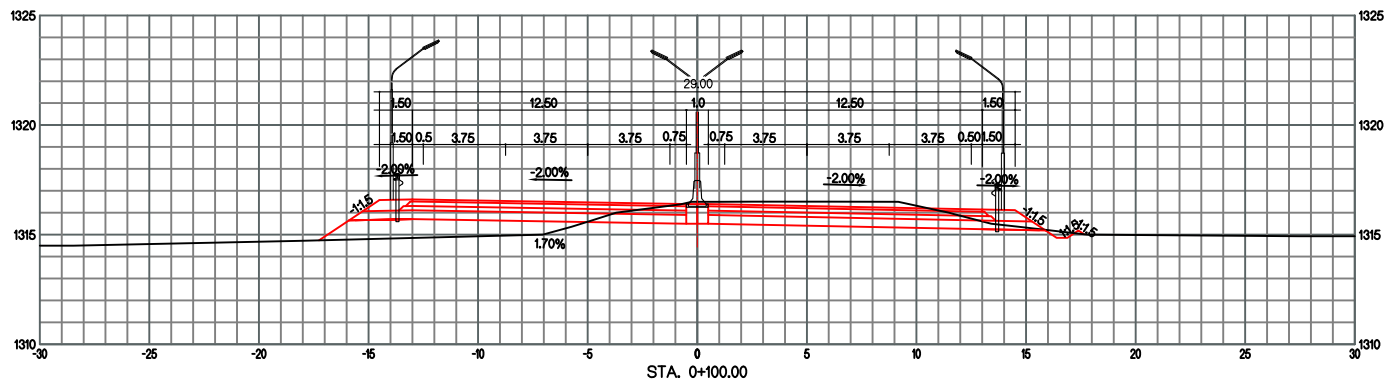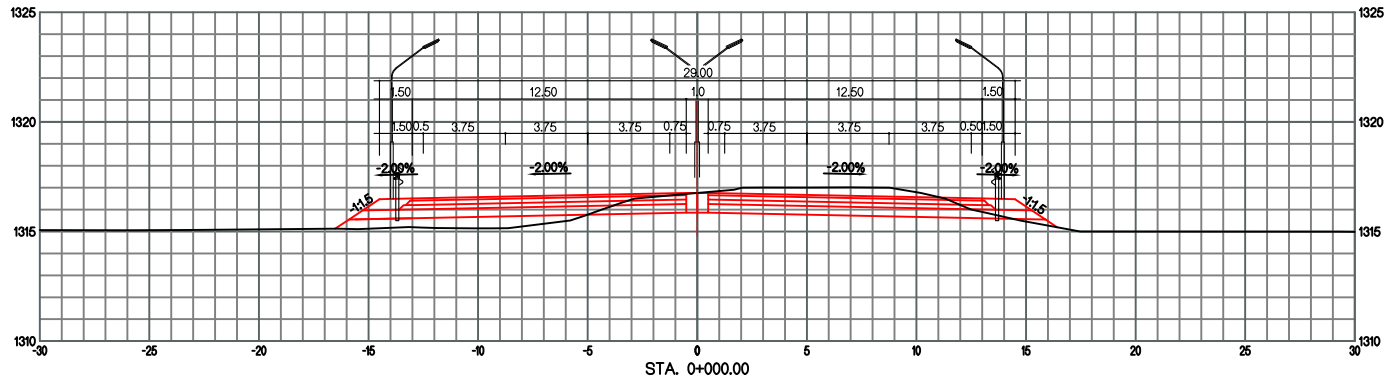

ТУУЛЫН ХУРДНЫ ЗАМ (УРЬДЧИЛСАН ЗУРАГ)

ХӨНДЛӨН ОГЛЛОЛ



ҮЕ ШАТ	ХУУДАС	БҮХ ХУУД
5-5	1	74

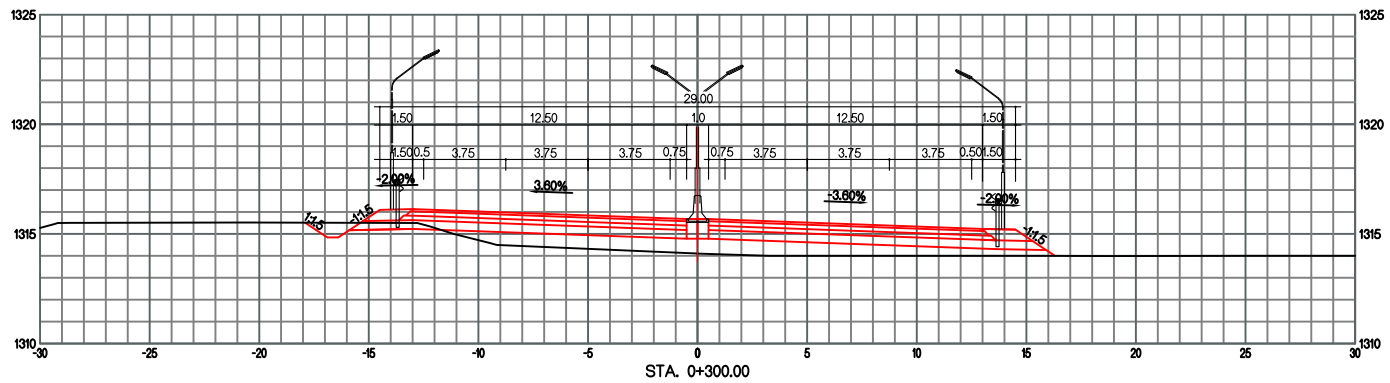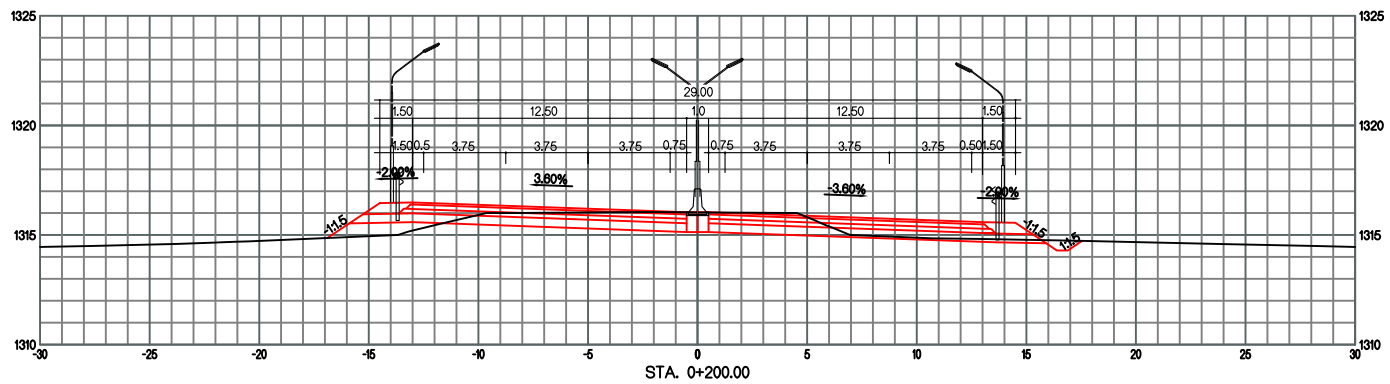

ТУУЛЫН ХУРДНЫ ЗАМ (УРЬДЧИЛСАН ЗУРАГ)

ХӨНДЛӨН ОГТЛОЛ



ҮЕ ШАТ	ХУУДАС	БҮХ ХУУД
5-5	2	74

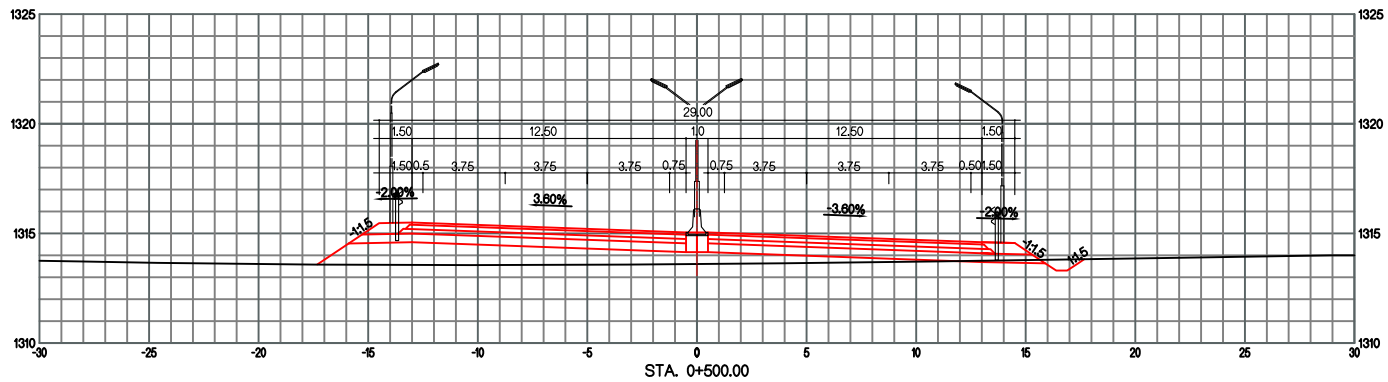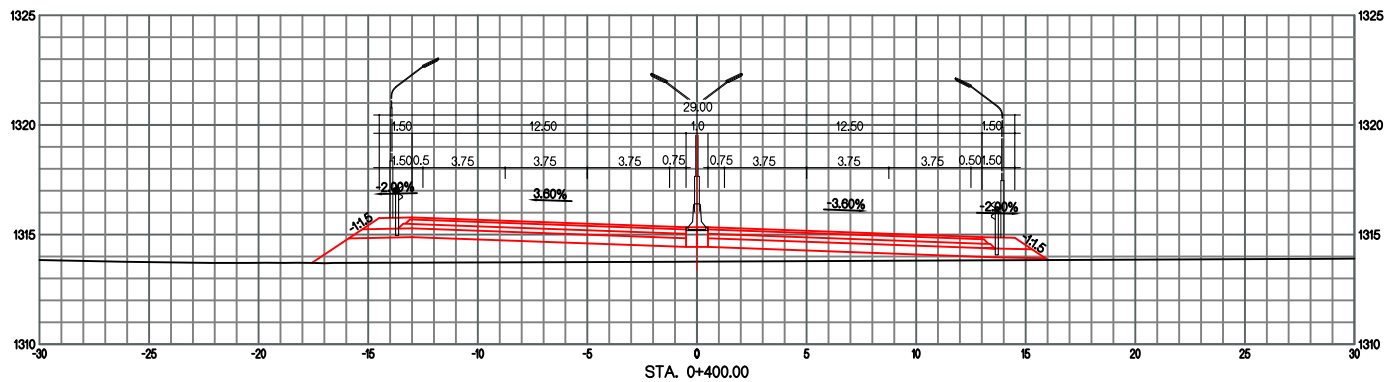

ТУУЛЫН ХУРДНЫ ЗАМ (УРЬДЧИЛСАН ЗУРАГ)

ХӨНДЛӨН ОГЛЛОЛ



ҮЕ ШАТ	ХУУДАС	БҮХ ХУУД
5-5	3	74

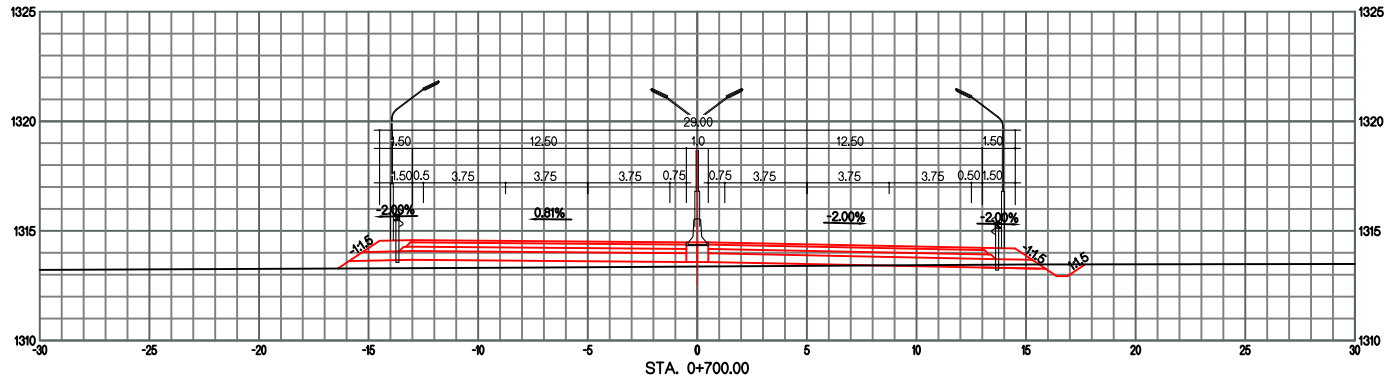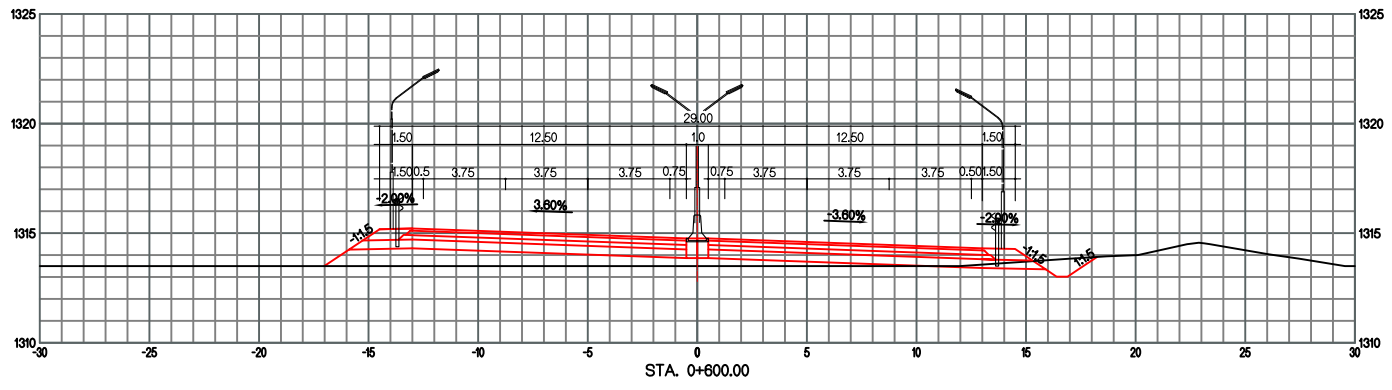

ТУУЛЫН ХУРДНЫ ЗАМ (УРЬДЧИЛСАН ЗУРАГ)

ХӨНДЛӨН ОГТЛОЛ



ҮЕ ШАТ	ХУУДАС	БҮХ ХУУД
5-5	4	74

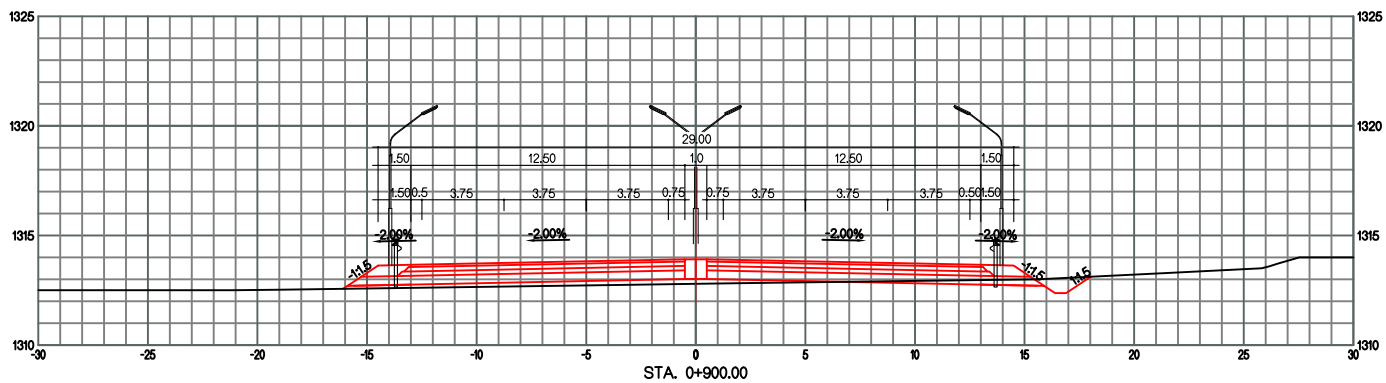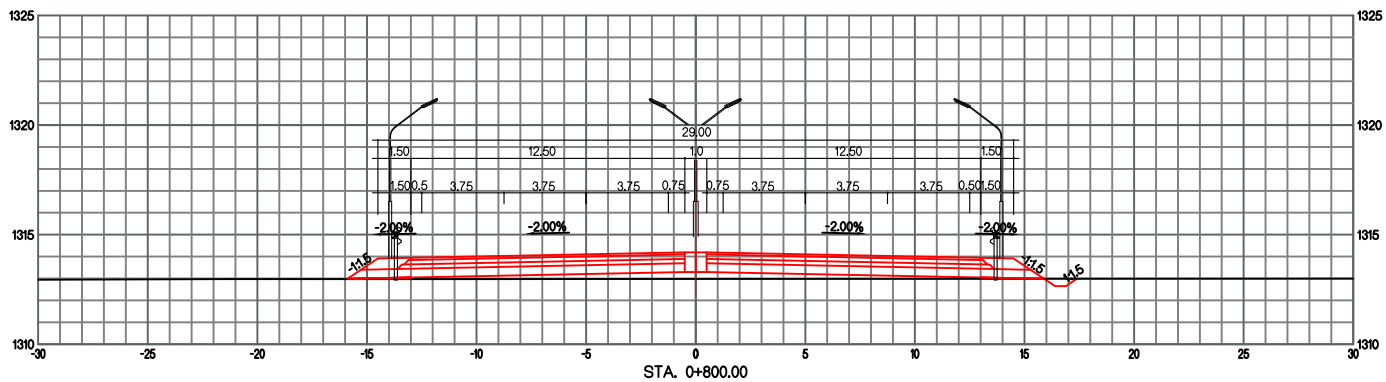

ТУУЛЫН ХУРДНЫ ЗАМ (УРЬДЧИЛСАН ЗУРАГ)

ХӨНДЛӨН ОГТЛОЛ



ҮЕ ШАТ	ХУУДАС	БҮХ ХУУД
5-5	5	74

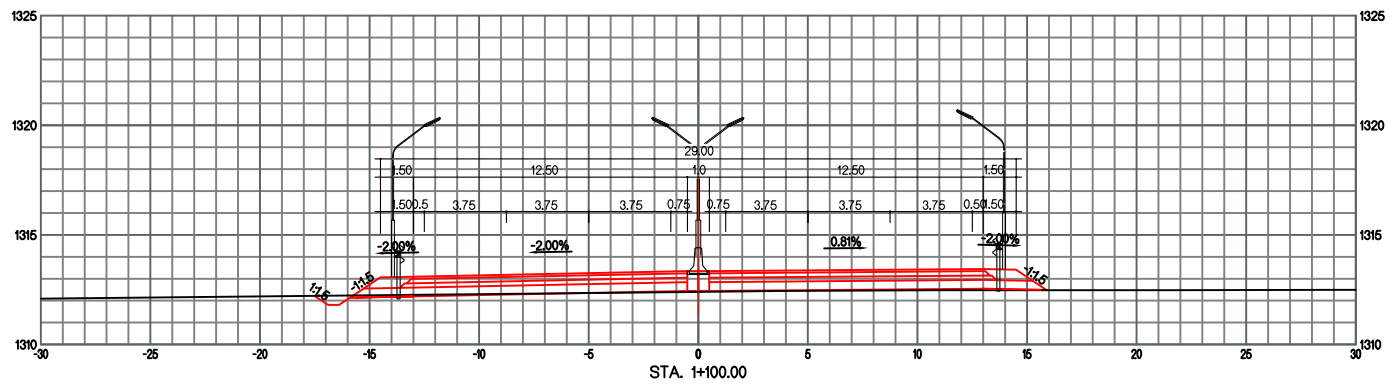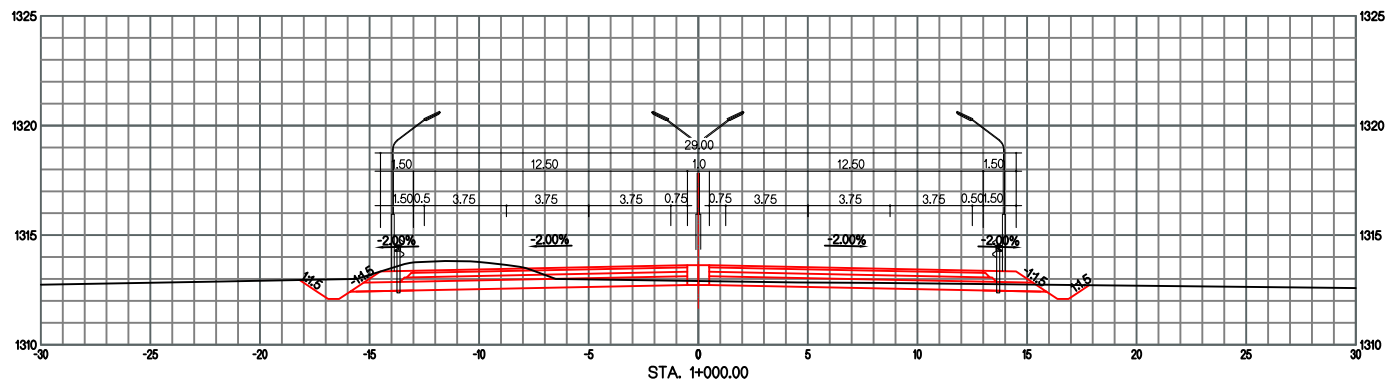

ТУУЛЫН ХУРДНЫ ЗАМ (УРЬДЧИЛСАН ЗУРАГ)

ХӨНДЛӨН ОГТЛОЛ



ҮЕ ШАТ	ХУУДАС	БҮХ ХУУД
5-5	6	74

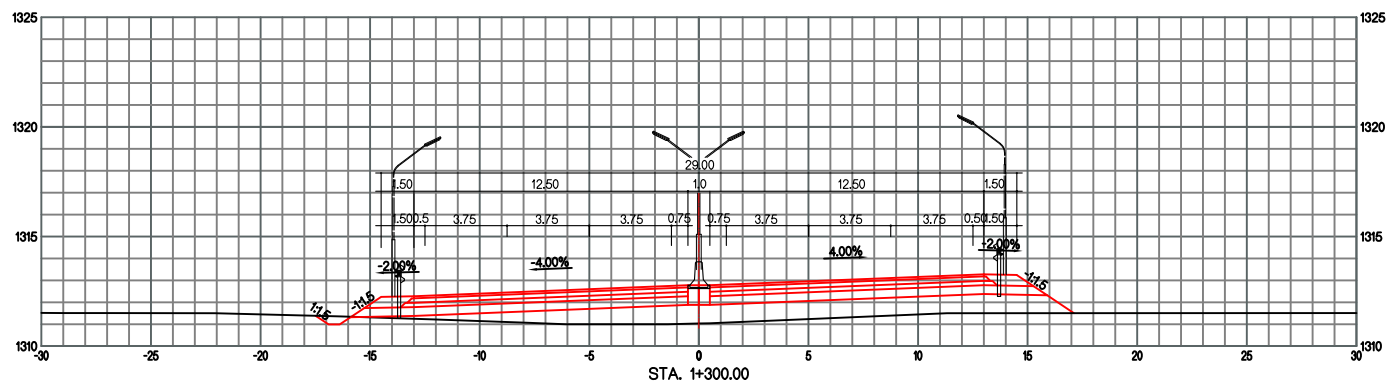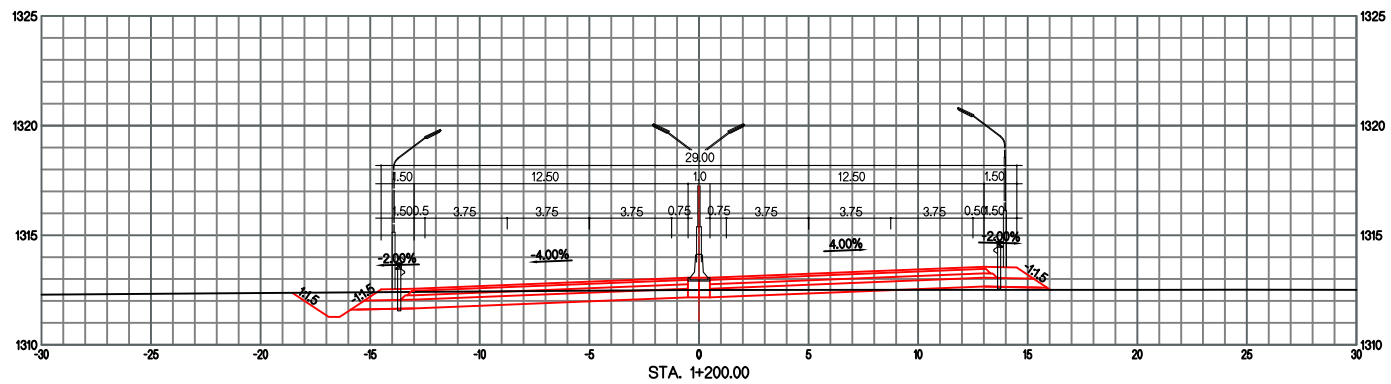

ТУУЛЫН ХУРДНЫ ЗАМ (УРЬДЧИЛСАН ЗУРАГ)

ХӨНДЛӨН ОГТЛОЛ



ҮЕ ШАТ	ХУУДАС	БҮХ ХУУД
5-5	7	74

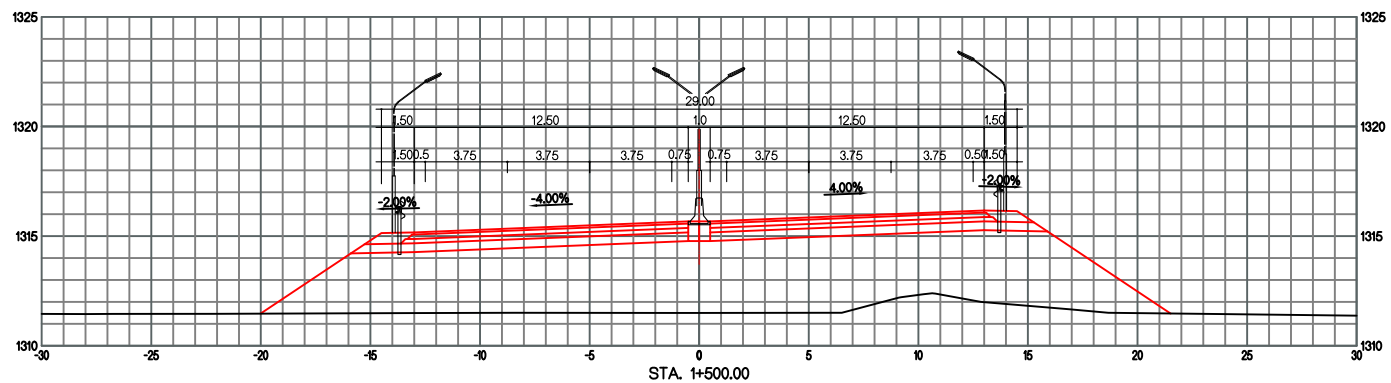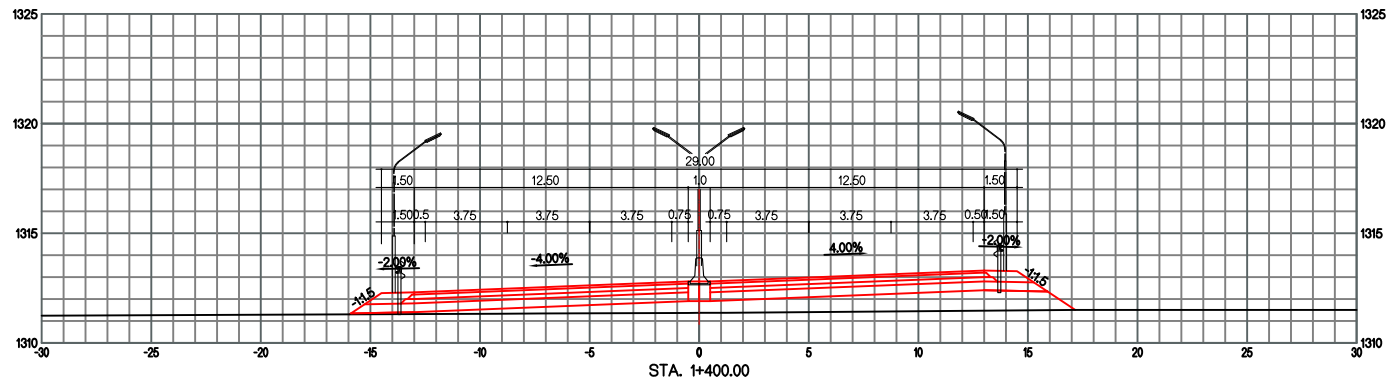

ТУУЛЫН ХУРДНЫ ЗАМ (УРЬДЧИЛСАН ЗУРАГ)

ХӨНДЛӨН ОГЛЛОЛ



ҮЕ ШАТ	ХУУДАС	БҮХ ХУУД
5-5	8	74

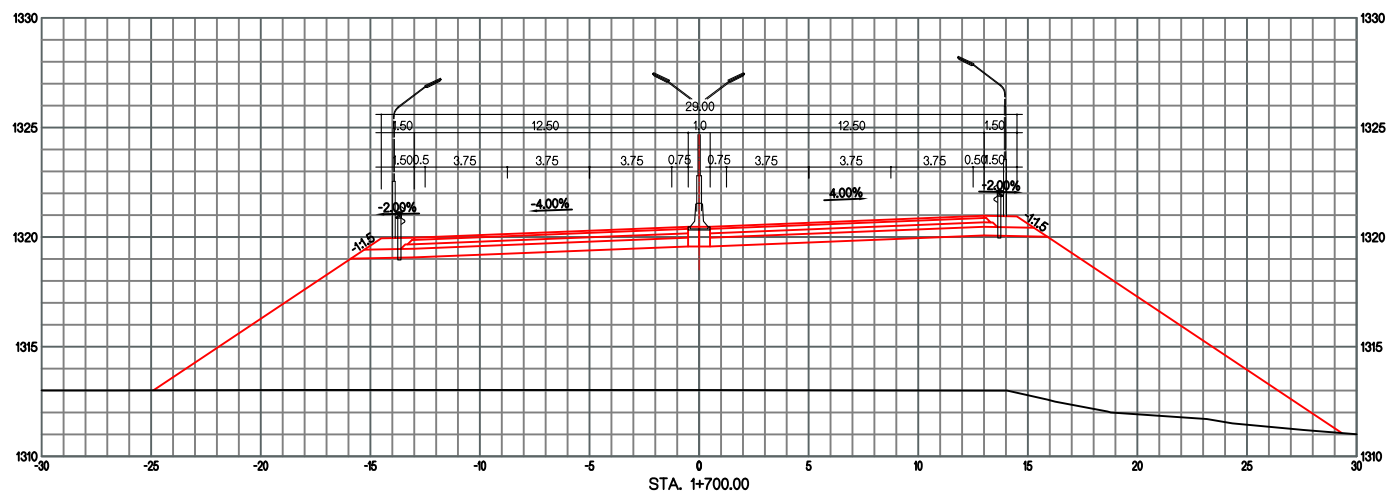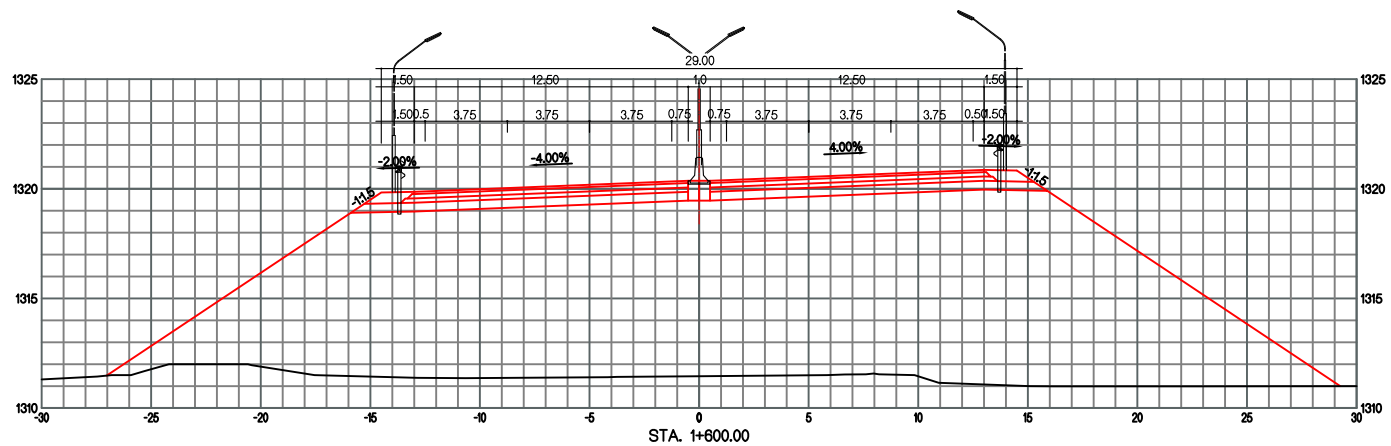

ТУУЛЫН ХУРДНЫ ЗАМ (УРЬДЧИЛСАН ЗУРАГ)

ХӨНДЛӨН ОГЛЛОЛ



ҮЕ ШАТ	ХУУДАС	БҮХ ХУУД
5-5	9	74

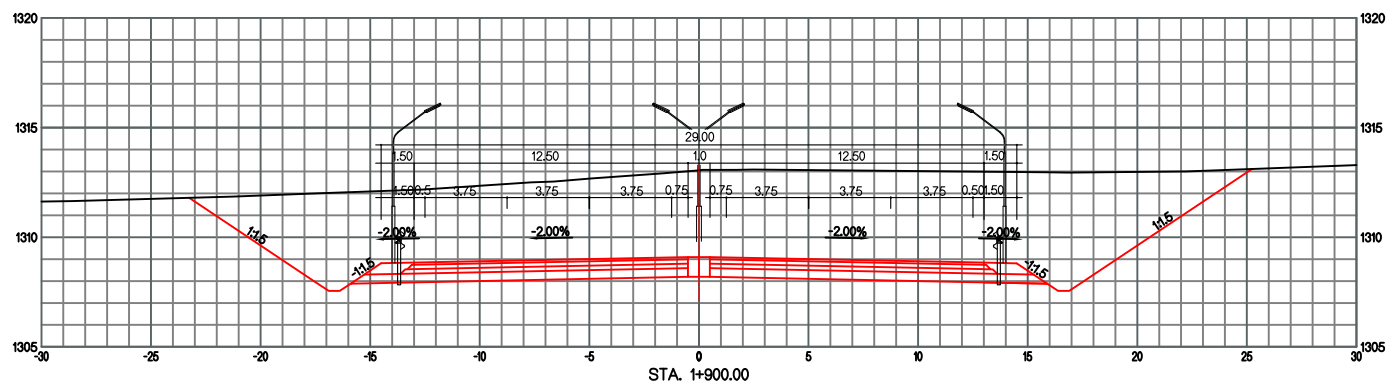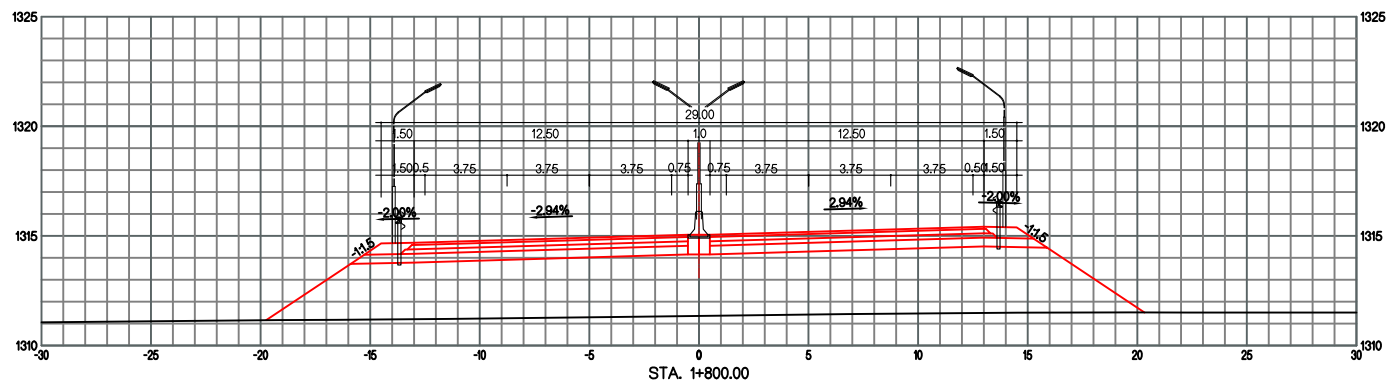

ТУУЛЫН ХУРДНЫ ЗАМ (УРЬДЧИЛСАН ЗУРАГ)

ХӨНДЛӨН ОГТЛОЛ



ҮЕ ШАТ	ХУУДАС	БҮХ ХУУД
5-5	10	74

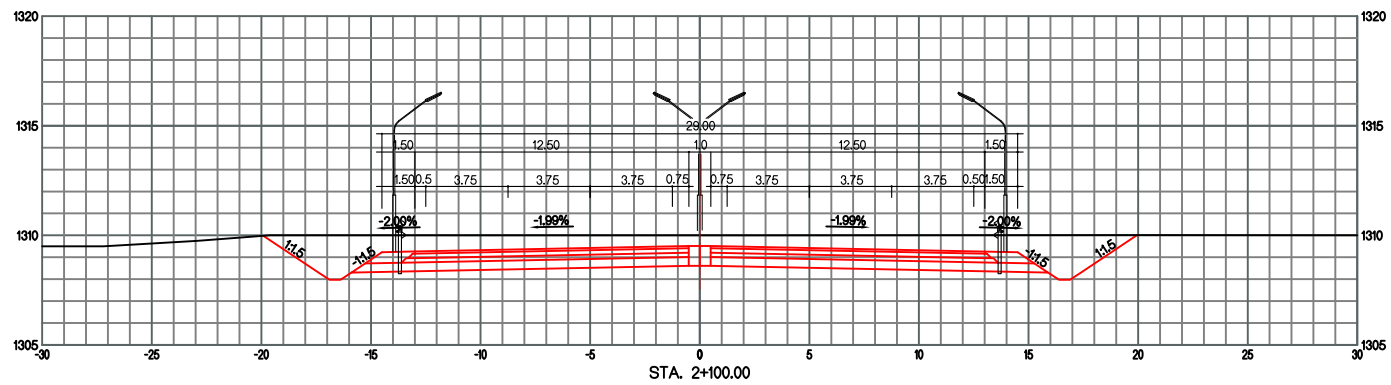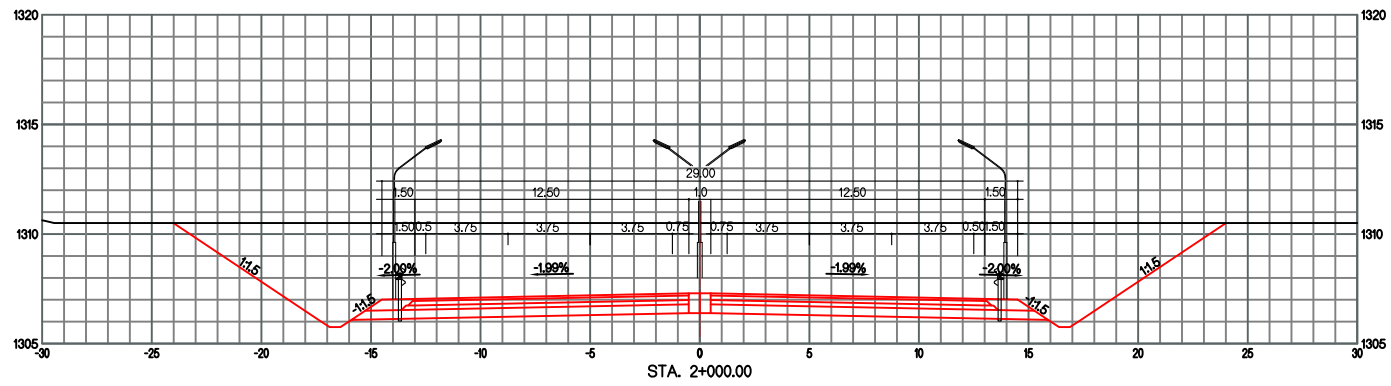

ТУУЛЫН ХУРДНЫ ЗАМ (УРЬДЧИЛСАН ЗУРАГ)

ХӨНДЛӨН ОГТЛОЛ



ҮЕ ШАТ	ХУУДАС	БҮХ ХУУД
5-5	11	74

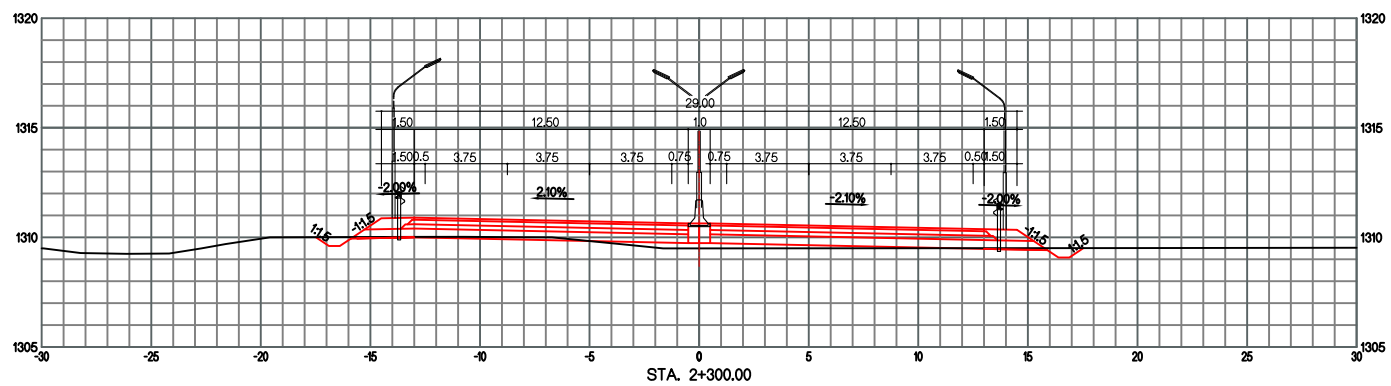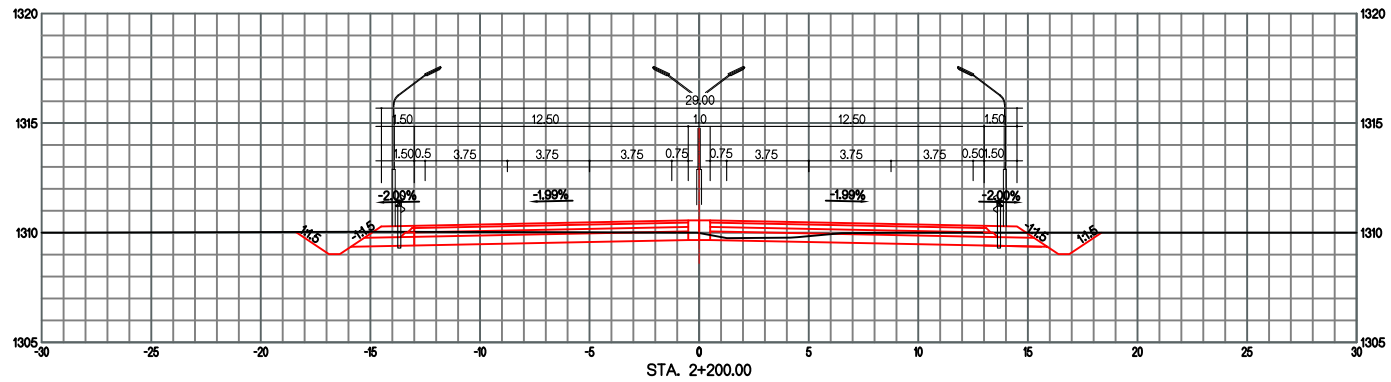

ТУУЛЫН ХУРДНЫ ЗАМ (УРЬДЧИЛСАН ЗУРАГ)

ХӨНДЛӨН ОГЛЛОЛ



ҮЕ ШАТ	ХУУДАС	БҮХ ХУУД
5-5	12	74

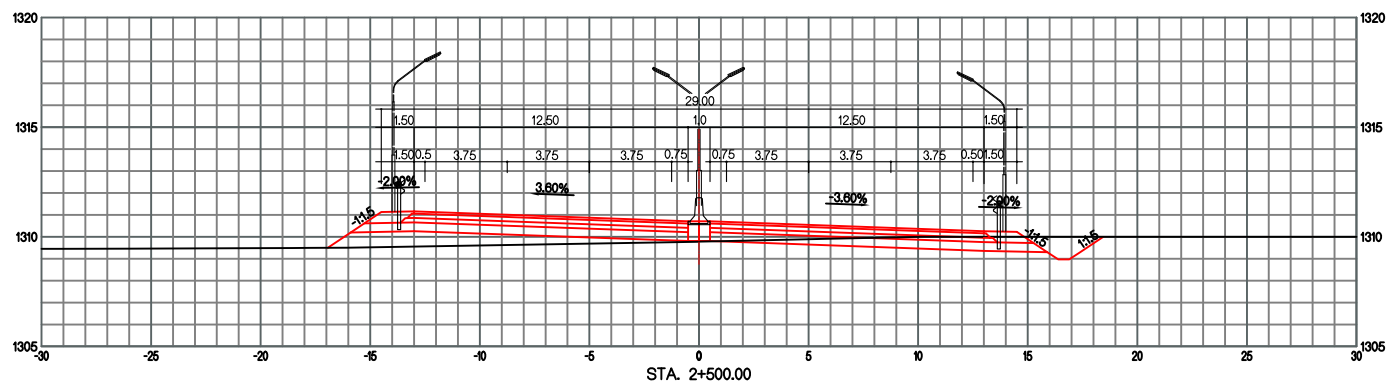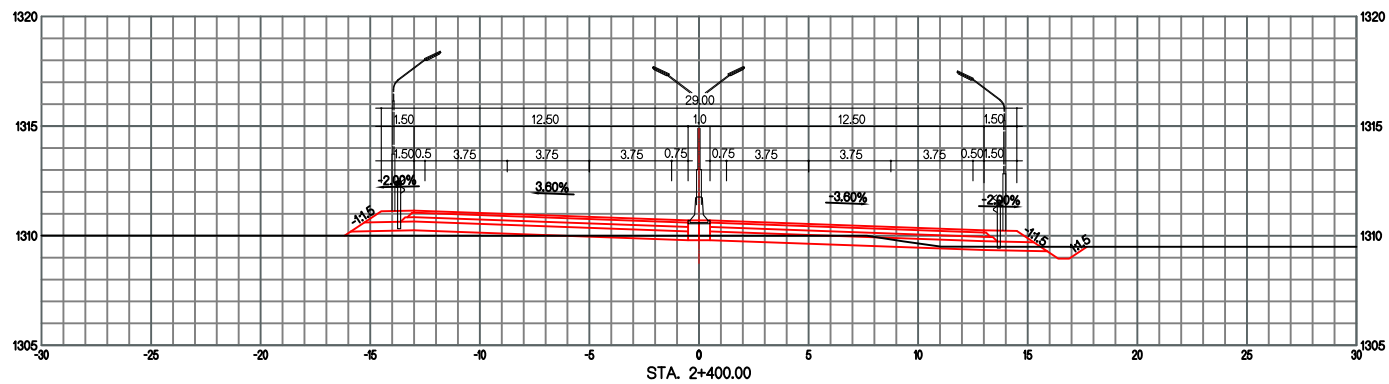

ТУУЛЫН ХУРДНЫ ЗАМ (УРЬДЧИЛСАН ЗУРАГ)

ХӨНДЛӨН ОГЛЛОЛ



ҮЕ ШАТ	ХУУДАС	БҮХ ХУУД
5-5	13	74

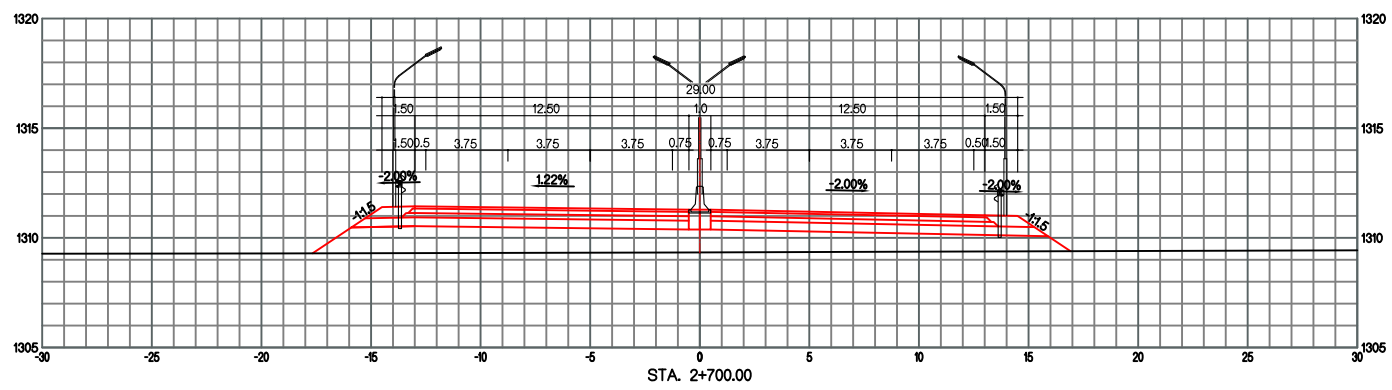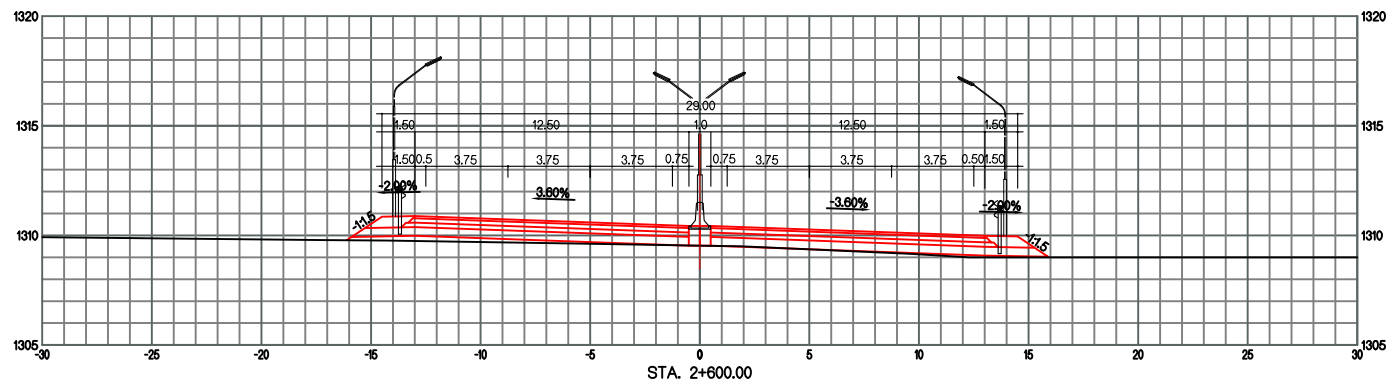

ТУУЛЫН ХУРДНЫ ЗАМ (УРЬДЧИЛСАН ЗУРАГ)

ХӨНДЛӨН ОГЛЛОЛ



ҮЕ ШАТ	ХУУДАС	БҮХ ХУУД
5-5	14	74

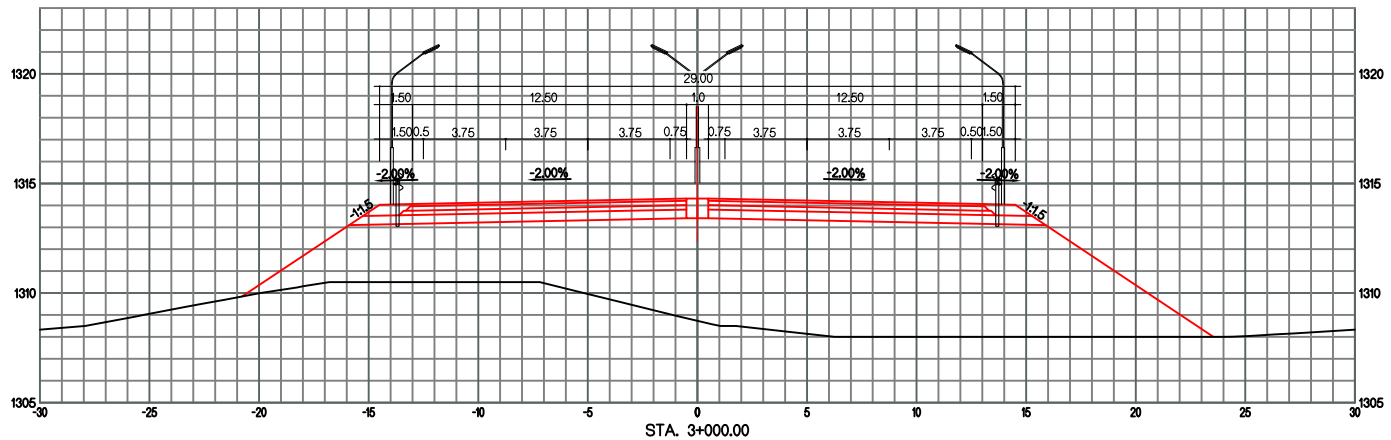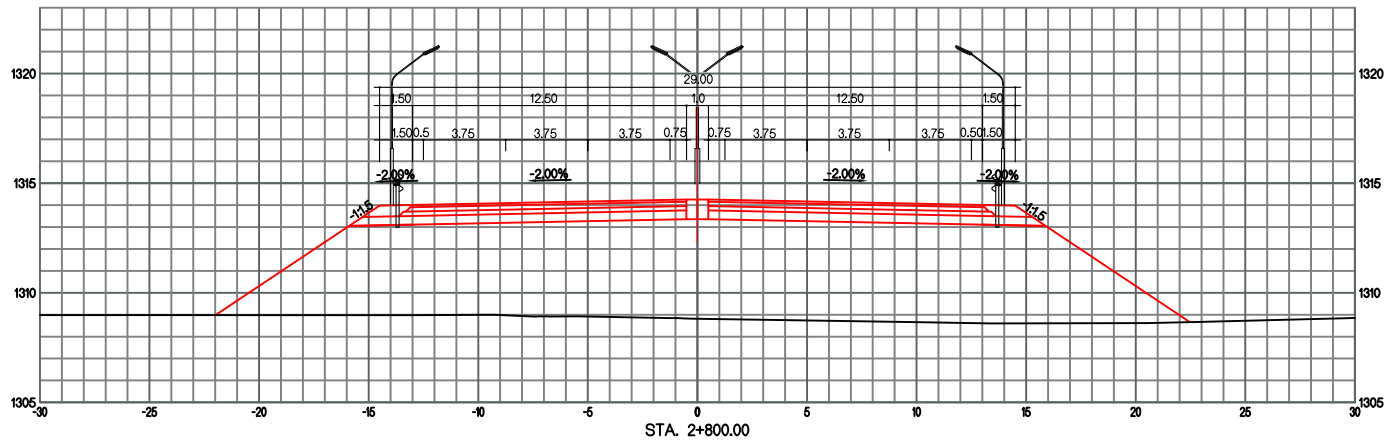

ТУУЛЫН ХУРДНЫ ЗАМ (УРЬДЧИЛСАН ЗУРАГ)

ХӨНДЛӨН ОГЛЛОЛ



ҮЕ ШАТ	ХУУДАС	БҮХ ХУУД
5-5	15	74

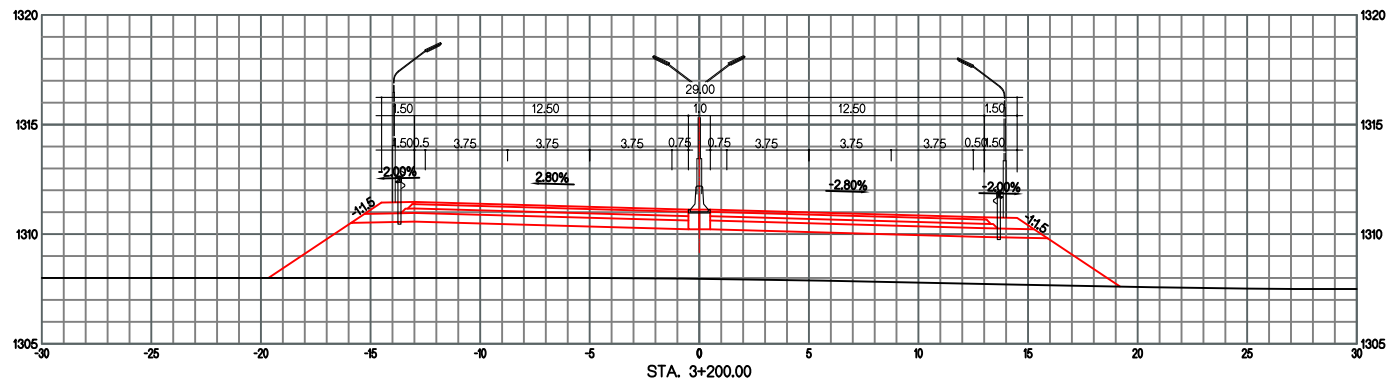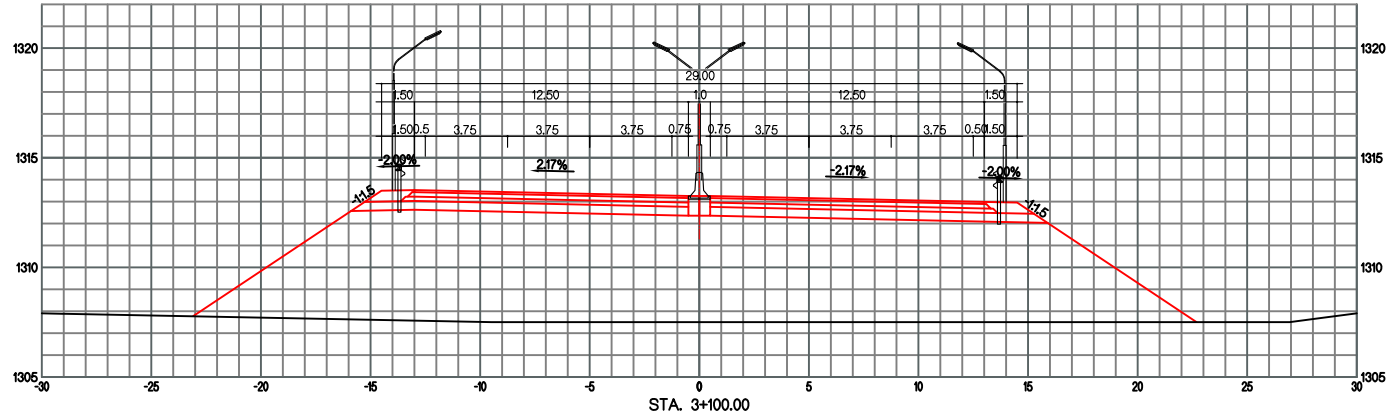

ТУУЛЫН ХУРДНЫ ЗАМ (УРЬДЧИЛСАН ЗУРАГ)

ХӨНДЛӨН ОГЛЛОЛ



ҮЕ ШАТ	ХУУДАС	БҮХ ХУУД
5-5	16	74

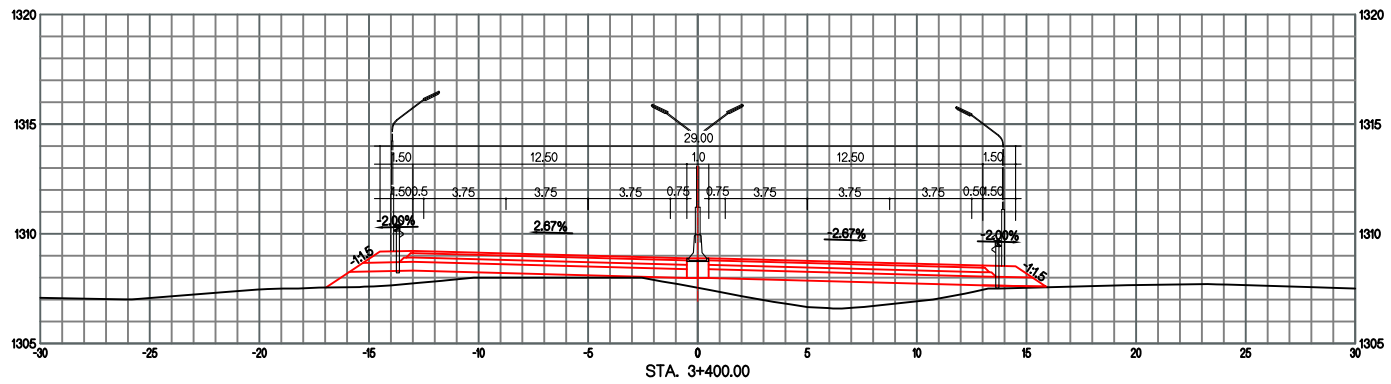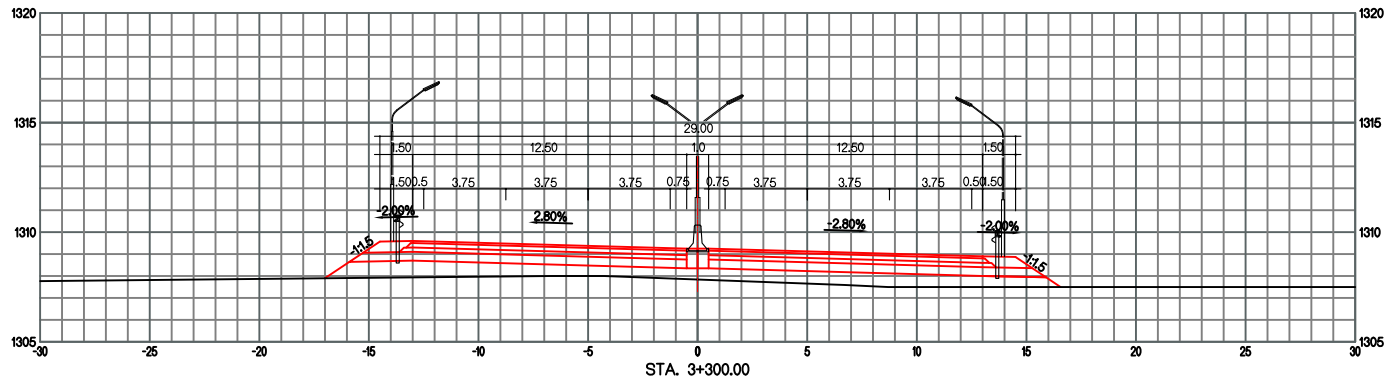

ТУУЛЫН ХУРДНЫ ЗАМ (УРЬДЧИЛСАН ЗУРАГ)

ХӨНДЛӨН ОГЛЛОЛ



ҮЕ ШАТ	ХУУДАС	БҮХ ХУУД
5-5	17	74

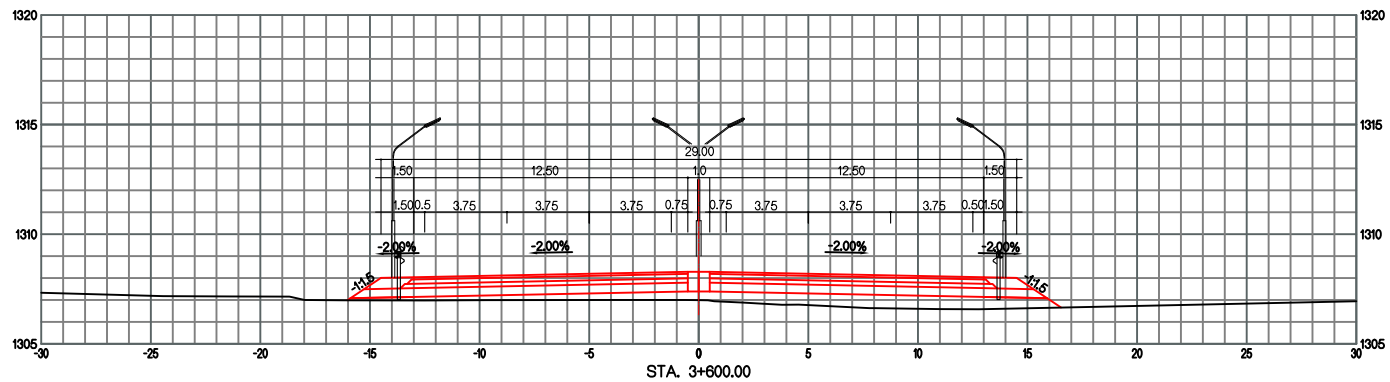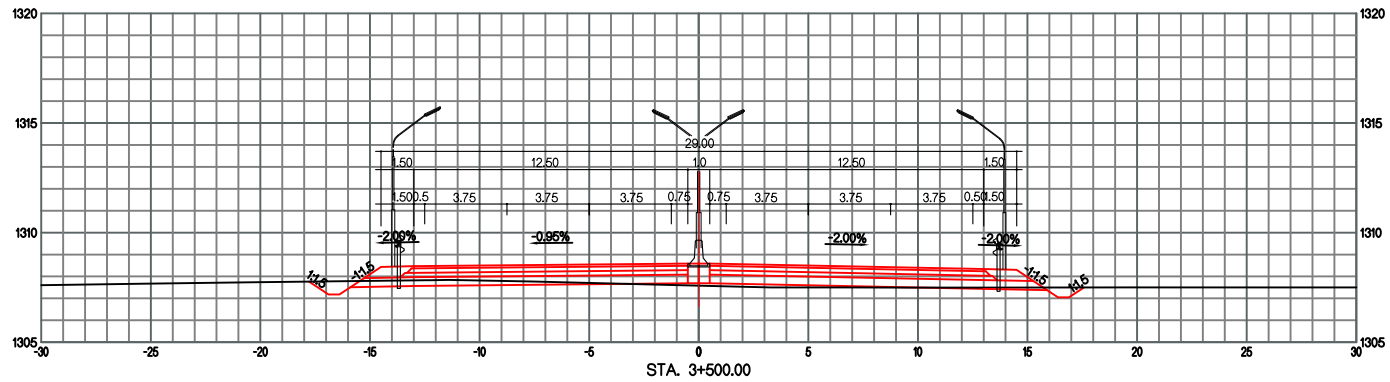

ТУУЛЫН ХУРДНЫ ЗАМ (УРЬДЧИЛСАН ЗУРАГ)

ХӨНДЛӨН ОГТЛОЛ



ҮЕ ШАТ	ХУУДАС	БҮХ ХУУД
5-5	18	74

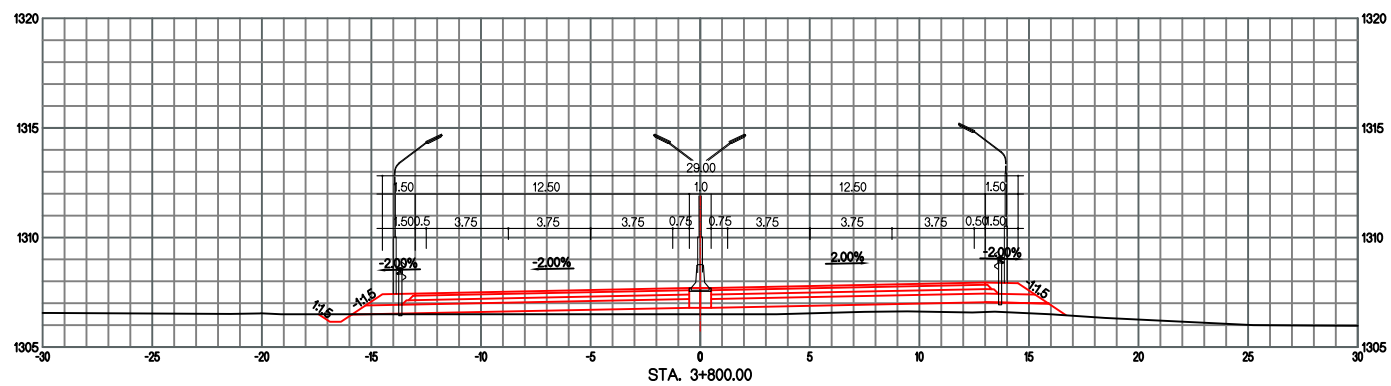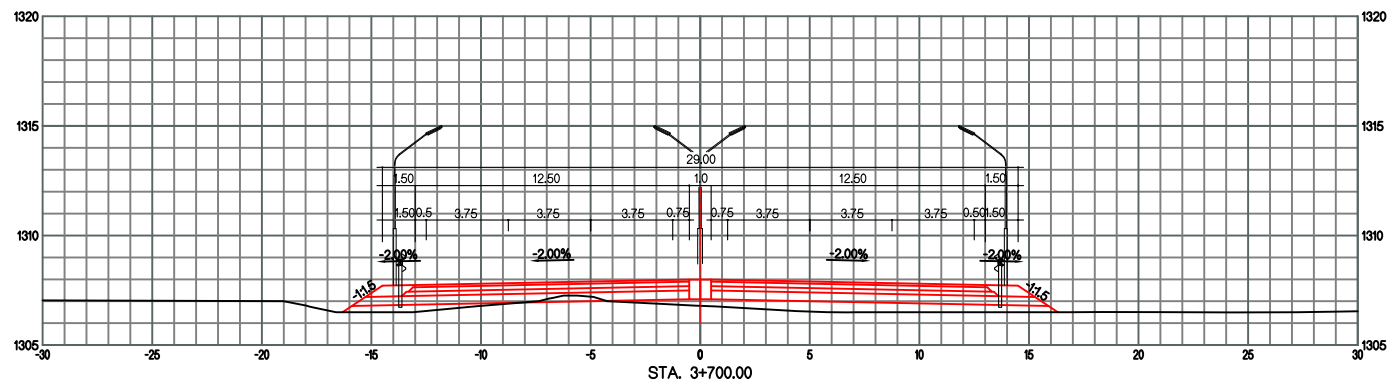

ТУУЛЫН ХУРДНЫ ЗАМ (УРЬДЧИЛСАН ЗУРАГ)

ХӨНДЛӨН ОГТЛОЛ



ҮЕ ШАТ	ХУУДАС	БҮХ ХУУД
5-5	19	74

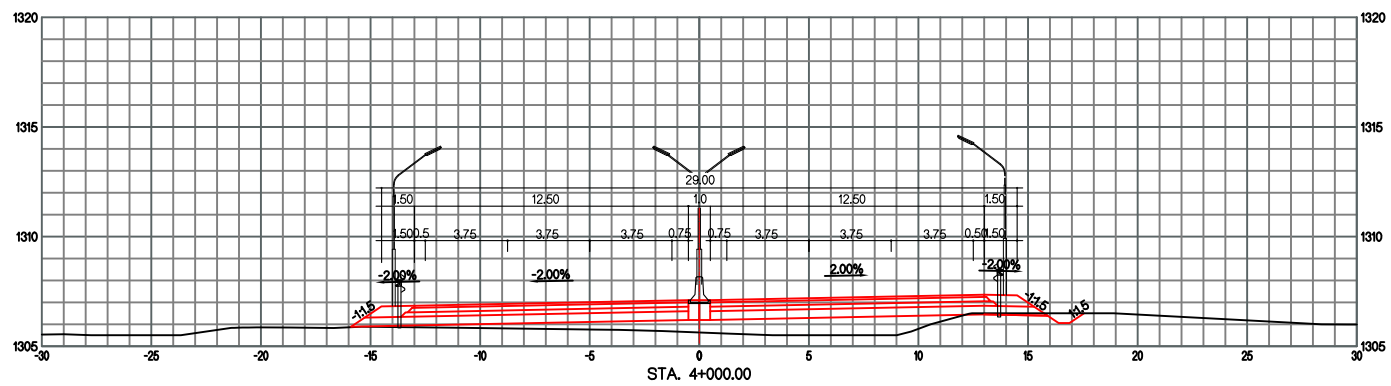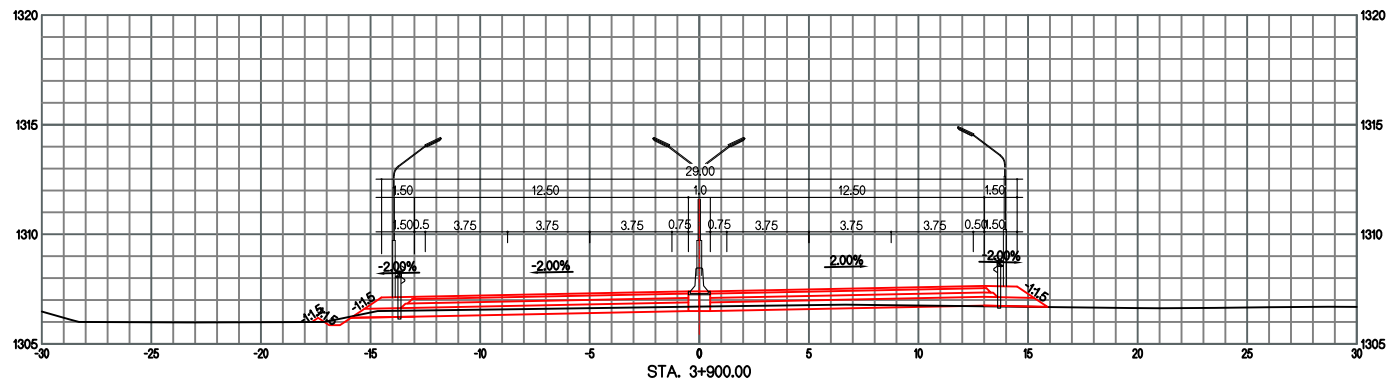

ТУУЛЫН ХУРДНЫ ЗАМ (УРЬДЧИЛСАН ЗУРАГ)

ХӨНДЛӨН ОГТЛОЛ



ҮЕ ШАТ	ХУУДАС	БҮХ ХУУД
5-5	20	74

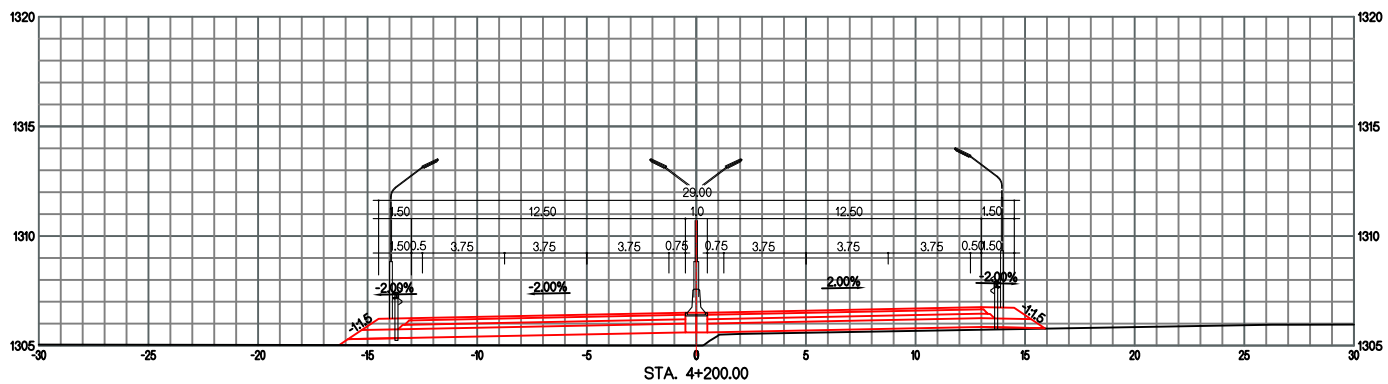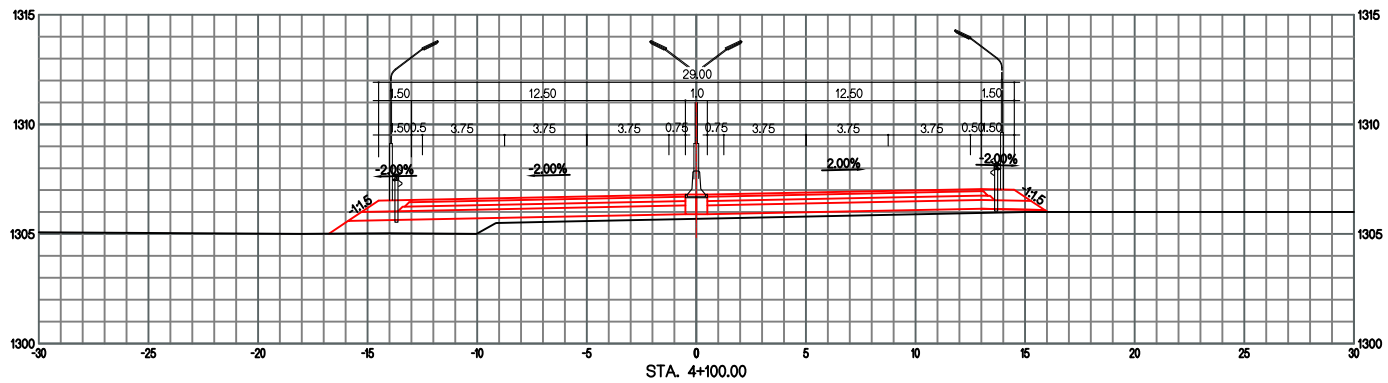

ТУУЛЫН ХУРДНЫ ЗАМ (УРЬДЧИЛСАН ЗУРАГ)

ХӨНДЛӨН ОГТЛОЛ



ҮЕ ШАТ	ХУУДАС	БҮХ ХУУД
5-5	21	74

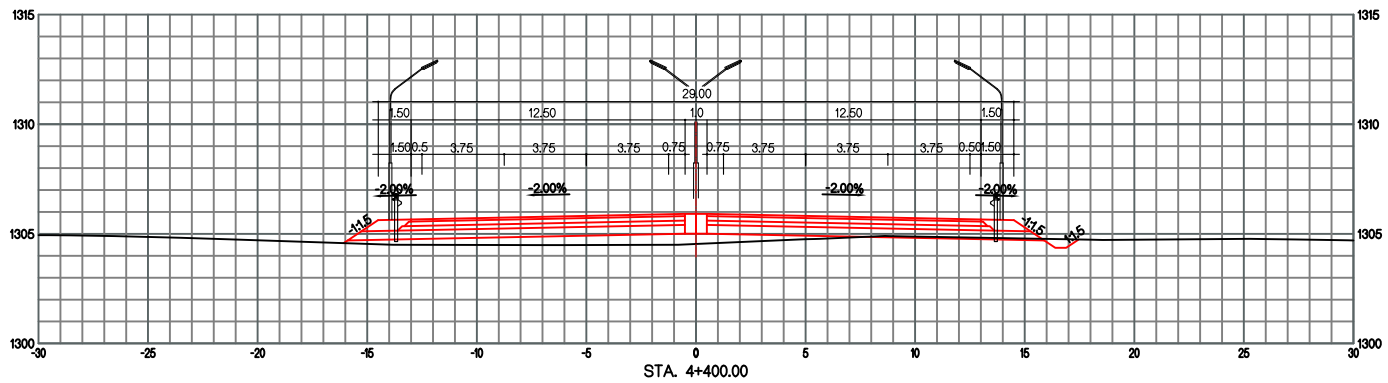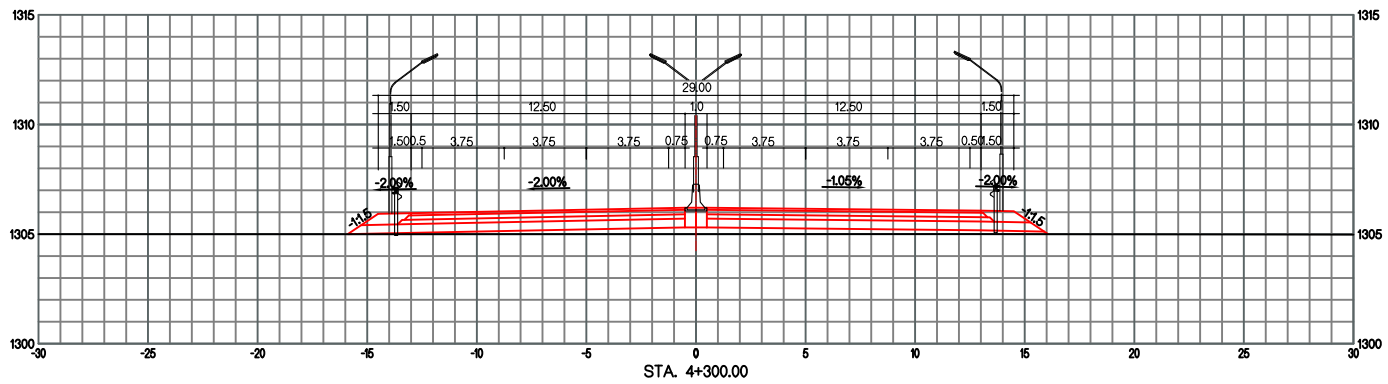

ТУУЛЫН ХУРДНЫ ЗАМ (УРЬДЧИЛСАН ЗУРАГ)

ХӨНДЛӨН ОГЛЛОЛ



ҮЕ ШАТ	ХУУДАС	БҮХ ХУУД
5-5	22	74

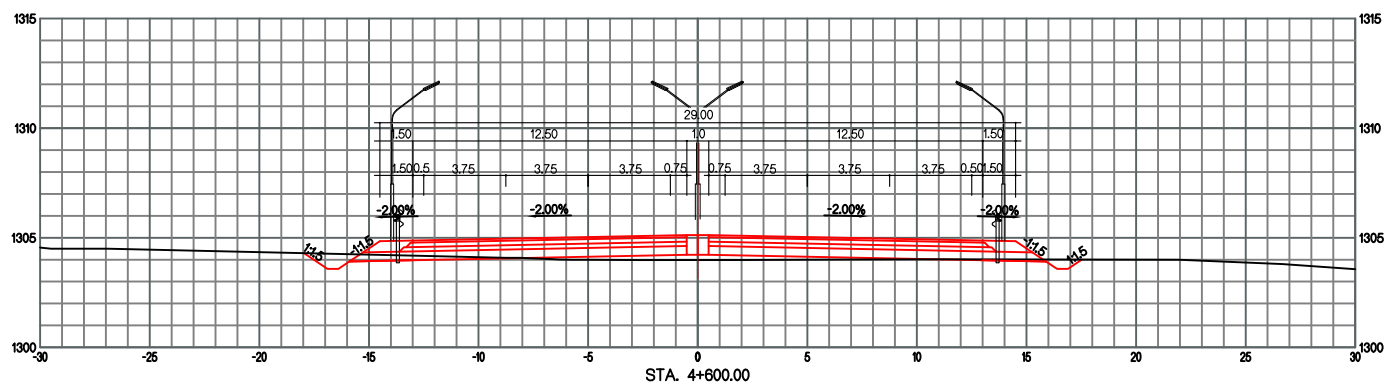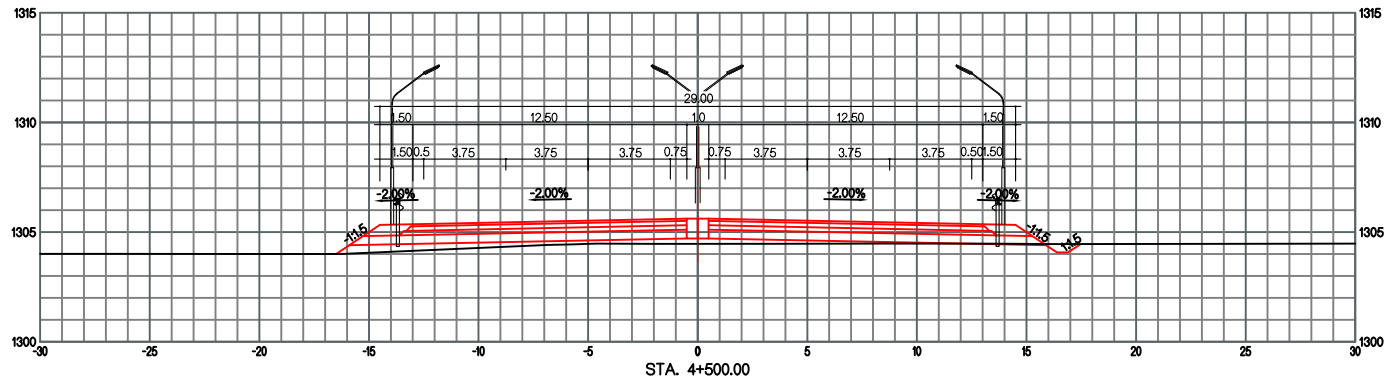

ТУУЛЫН ХУРДНЫ ЗАМ (УРЬДЧИЛСАН ЗУРАГ)

ХӨНДЛӨН ОГЛЛОЛ



ҮЕ ШАТ	ХУУДАС	БҮХ ХУУД
5-5	23	74

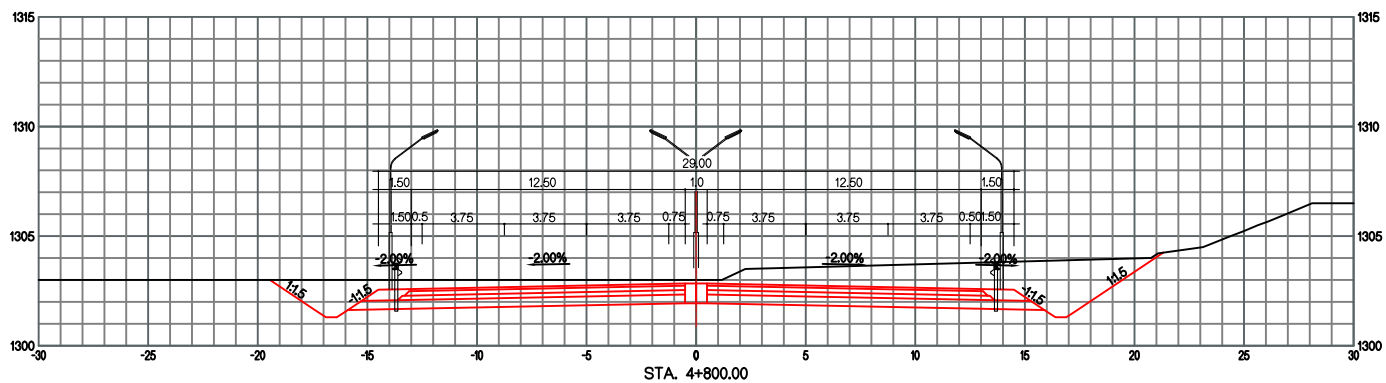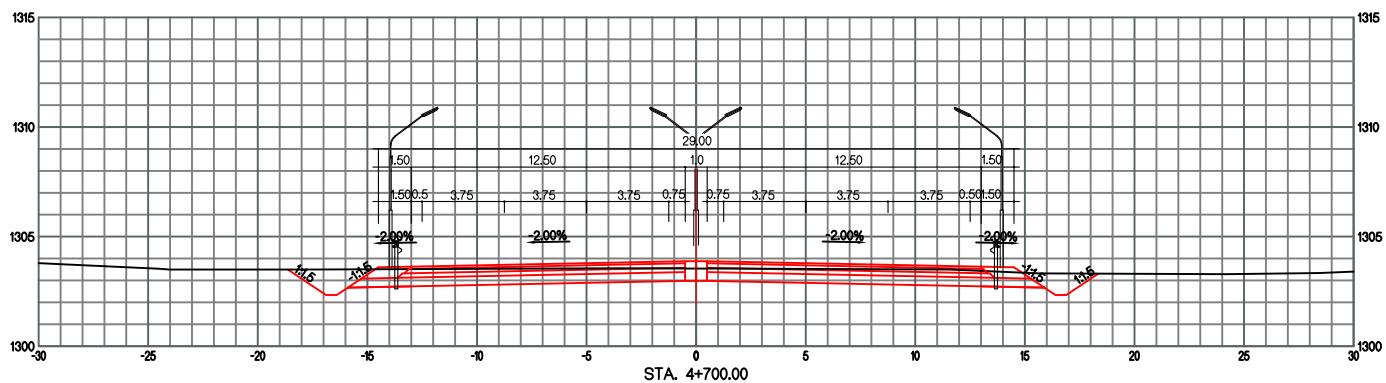

ТУУЛЫН ХУРДНЫ ЗАМ (УРЬДЧИЛСАН ЗУРАГ)

ХӨНДЛӨН ОГЛЛОЛ



ҮЕ ШАТ	ХУУДАС	БҮХ ХУУД
5-5	24	74

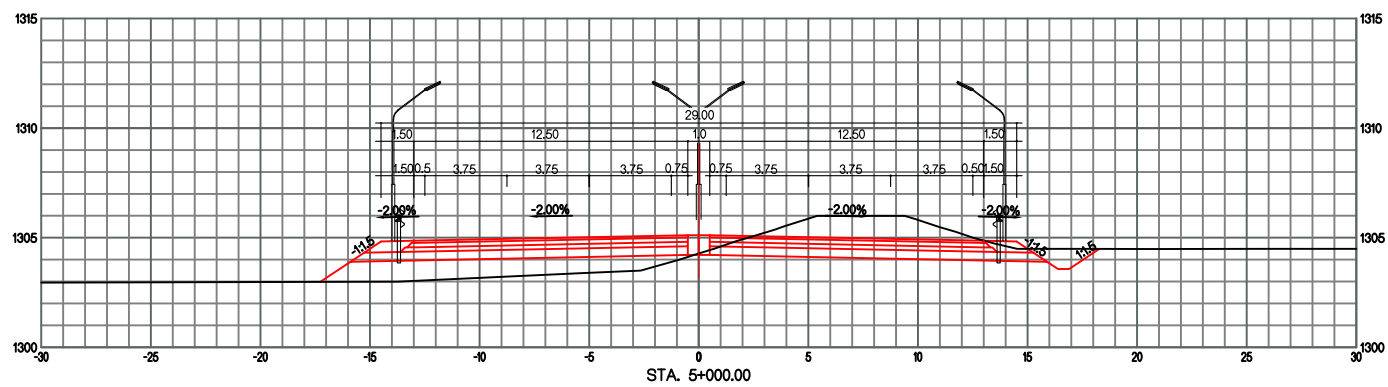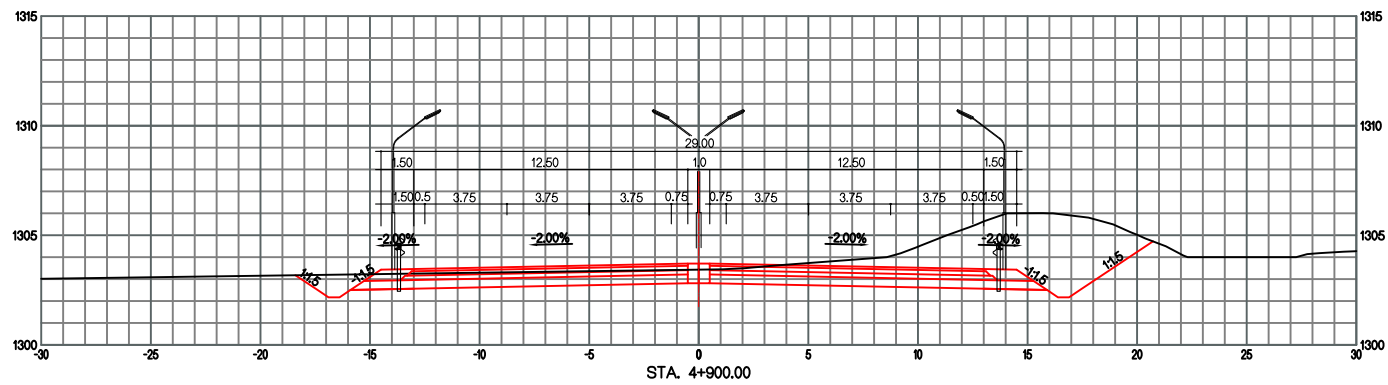

ТУУЛЫН ХУРДНЫ ЗАМ (УРЬДЧИЛСАН ЗУРАГ)

ХӨНДЛӨН ОГТЛОЛ



ҮЕ ШАТ	ХУУДАС	БҮХ ХУУД
5-5	25	74

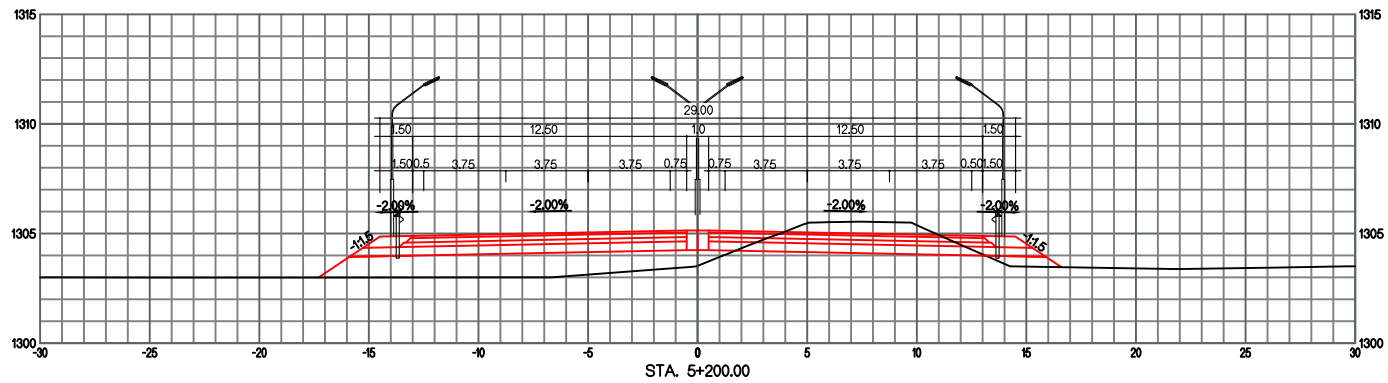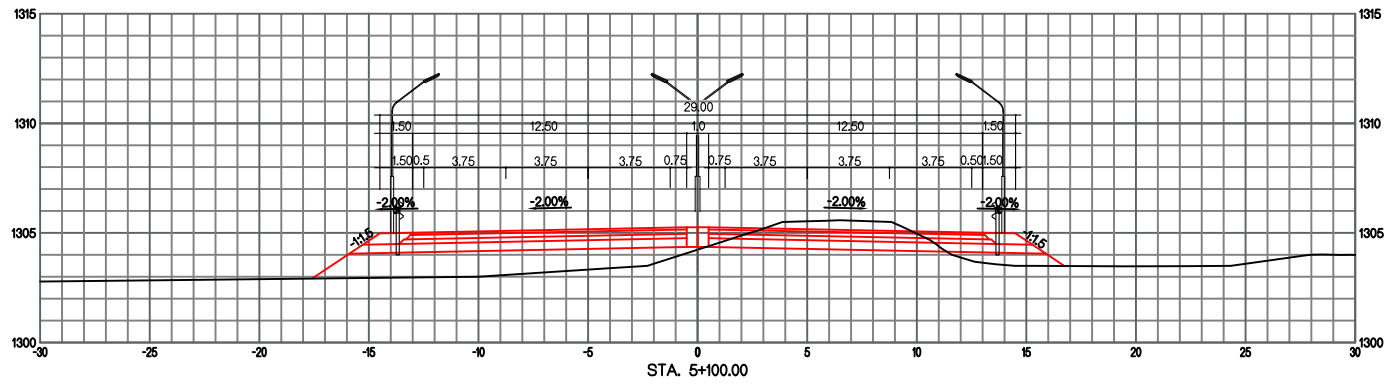

ТУУЛЫН ХУРДНЫ ЗАМ (УРЬДЧИЛСАН ЗУРАГ)

ХӨНДЛӨН ОГЛЛОЛ



ҮЕ ШАТ	ХУУДАС	БҮХ ХУУД
5-5	26	74

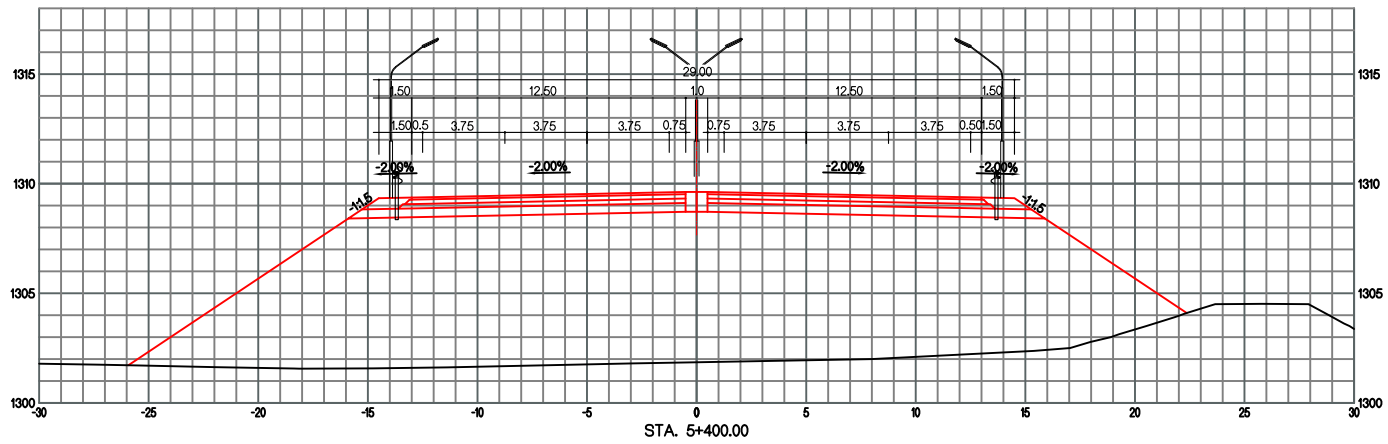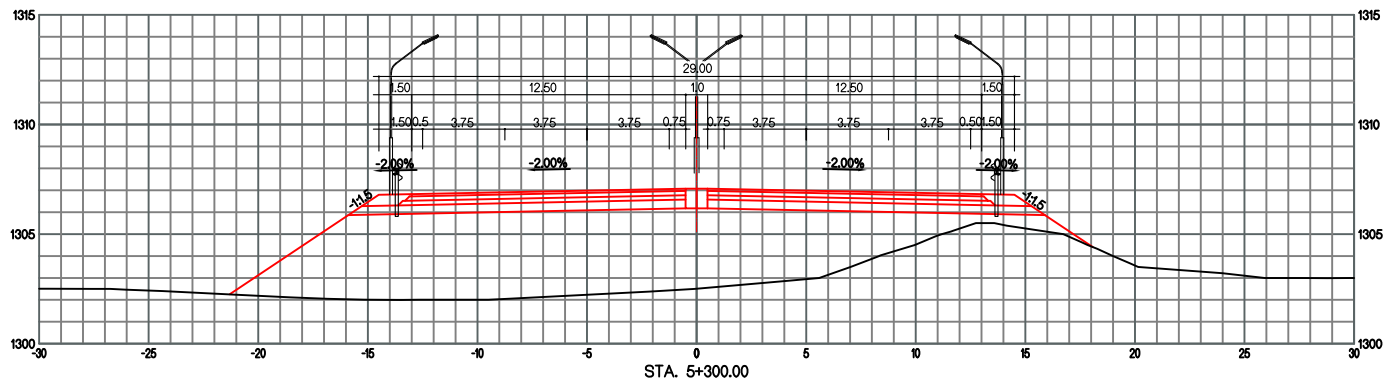

ТУУЛЫН ХУРДНЫ ЗАМ (УРЬДЧИЛСАН ЗУРАГ)

ХӨНДЛӨН ОГТЛОЛ



ҮЕ ШАТ	ХУУДАС	БҮХ ХУУД
5-5	27	74

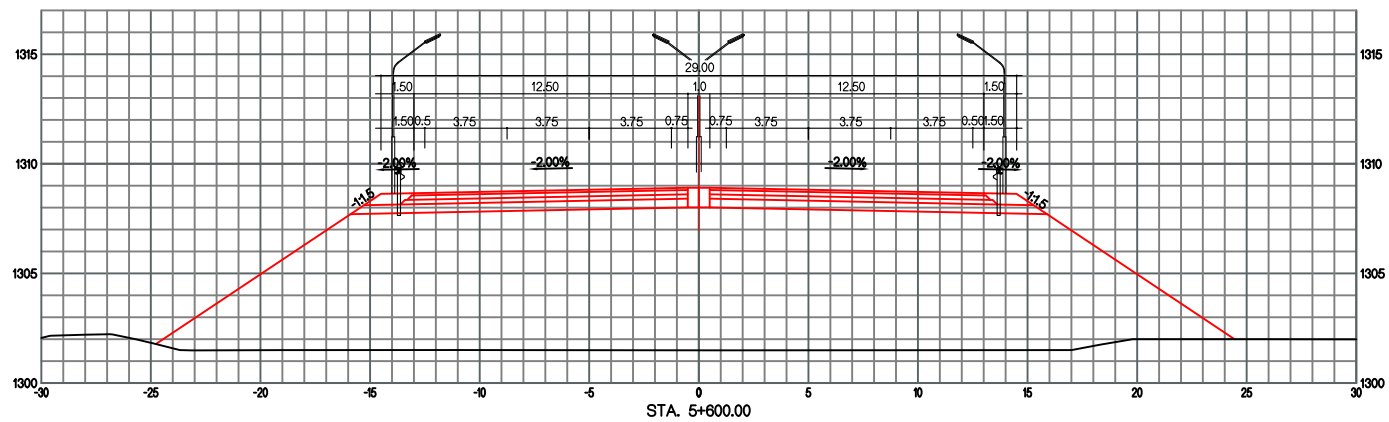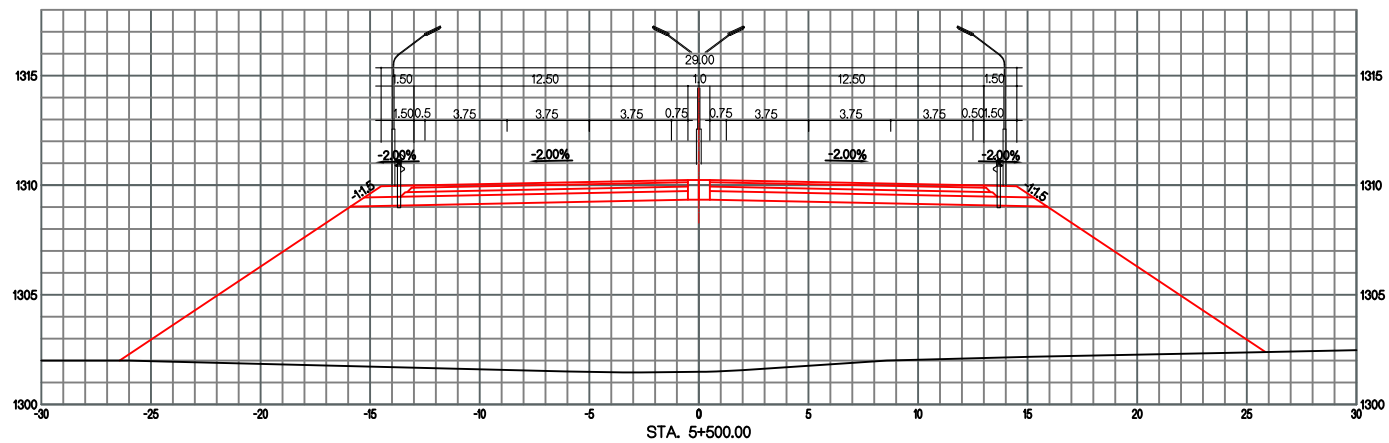

ТУУЛЫН ХУРДНЫ ЗАМ (УРЬДЧИЛСАН ЗУРАГ)

ХӨНДЛӨН ОГЛЛОЛ



ҮЕ ШАТ	ХУУДАС	БҮХ ХУУД
5-5	28	74

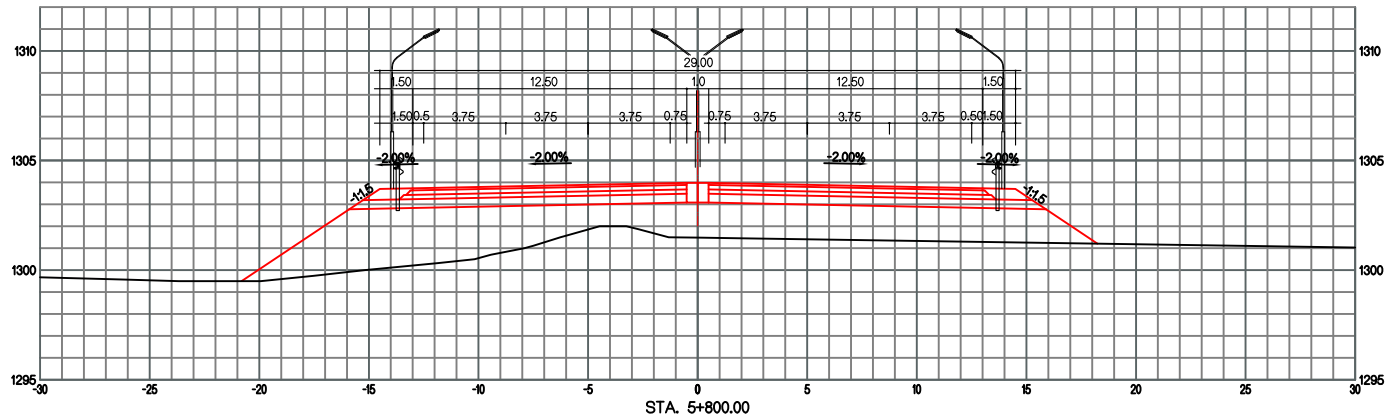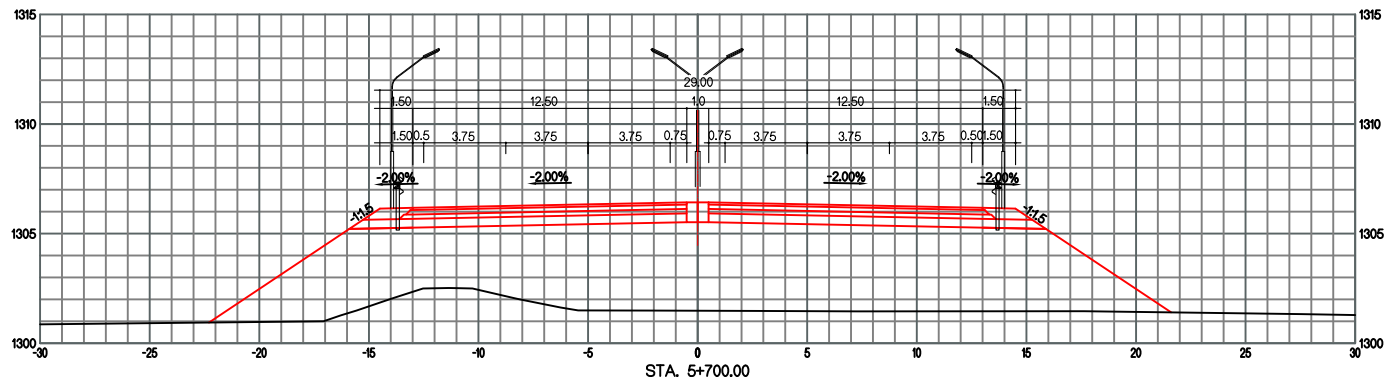

ТУУЛЫН ХУРДНЫ ЗАМ (УРЬДЧИЛСАН ЗУРАГ)

ХӨНДЛӨН ОГЛЛОЛ



ҮЕ ШАТ	ХУУДАС	БҮХ ХУУД
5-5	29	74

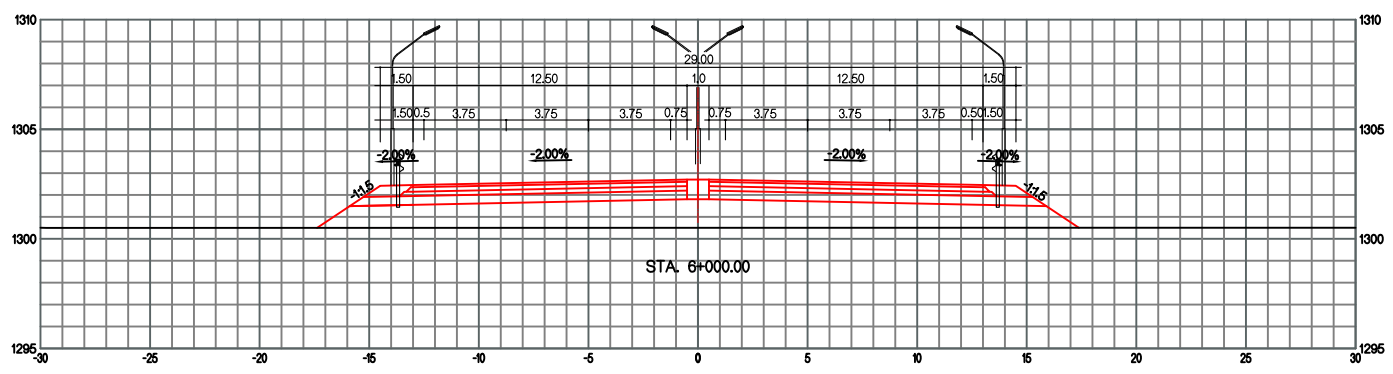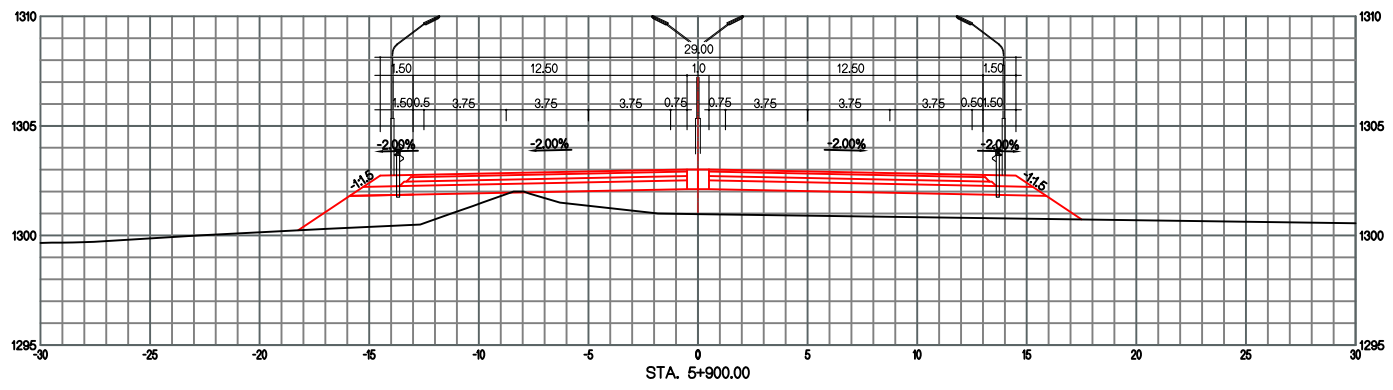

ТУУЛЫН ХУРДНЫ ЗАМ (УРЬДЧИЛСАН ЗУРАГ)

ХӨНДЛӨН ОГЛЛОЛ



ҮЕ ШАТ	ХУУДАС	БҮХ ХУУД
5-5	30	74

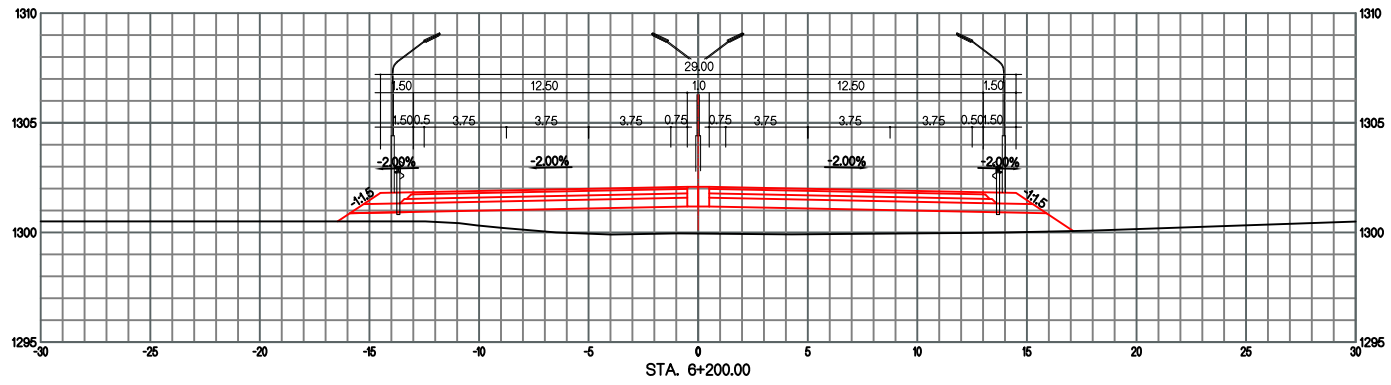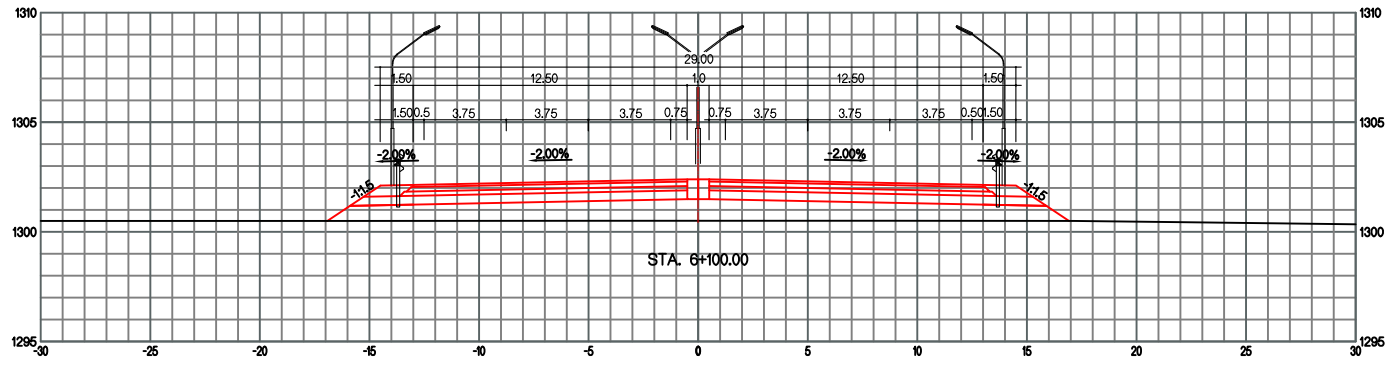

ТУУЛЫН ХУРДНЫ ЗАМ (УРЬДЧИЛСАН ЗУРАГ)

ХӨНДЛӨН ОГЛЛОЛ



ҮЕ ШАТ	ХУУДАС	БҮХ ХУУД
5-5	31	74

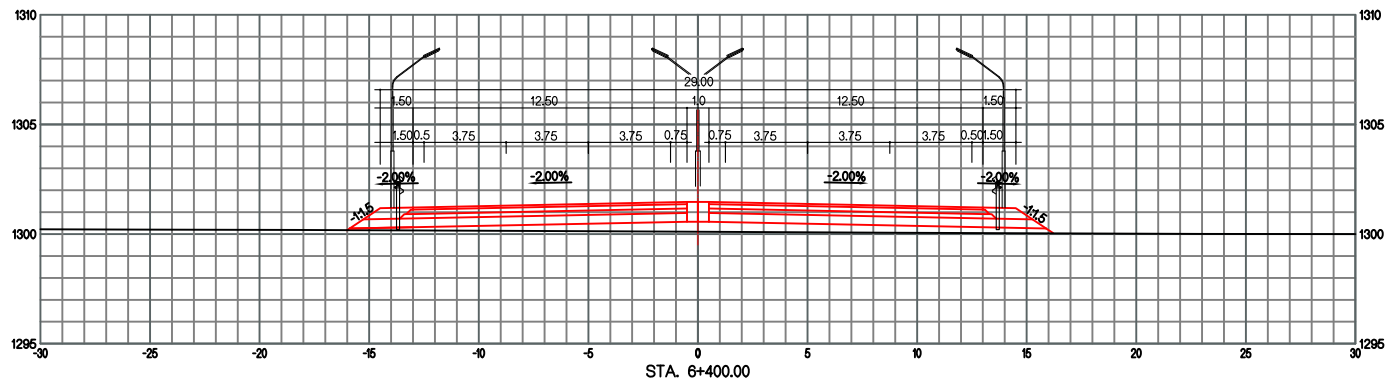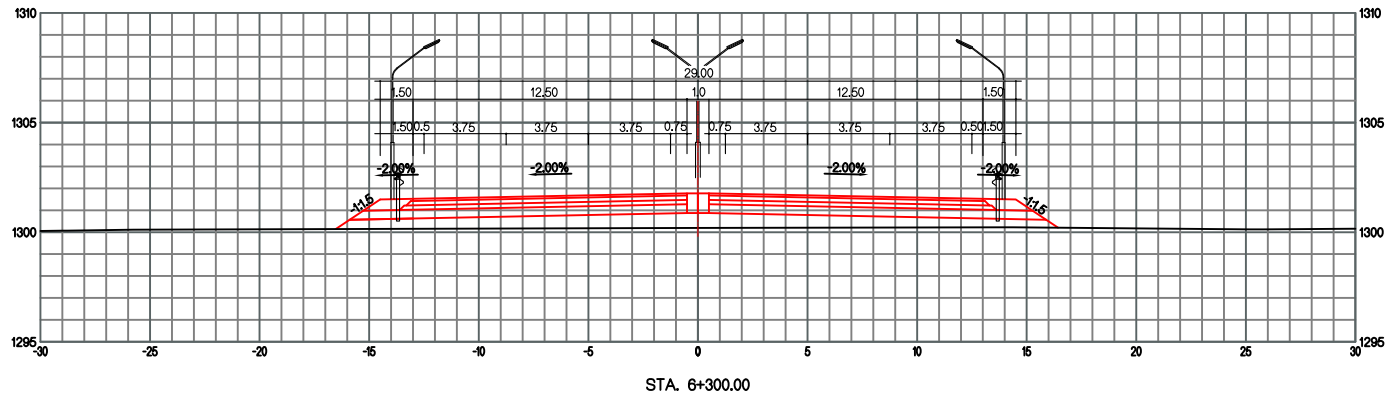

ТУУЛЫН ХУРДНЫ ЗАМ (УРЬДЧИЛСАН ЗУРАГ)

ХӨНДЛӨН ОГЛЛОЛ



ҮЕ ШАТ	ХУУДАС	БҮХ ХУУД
5-5	32	74

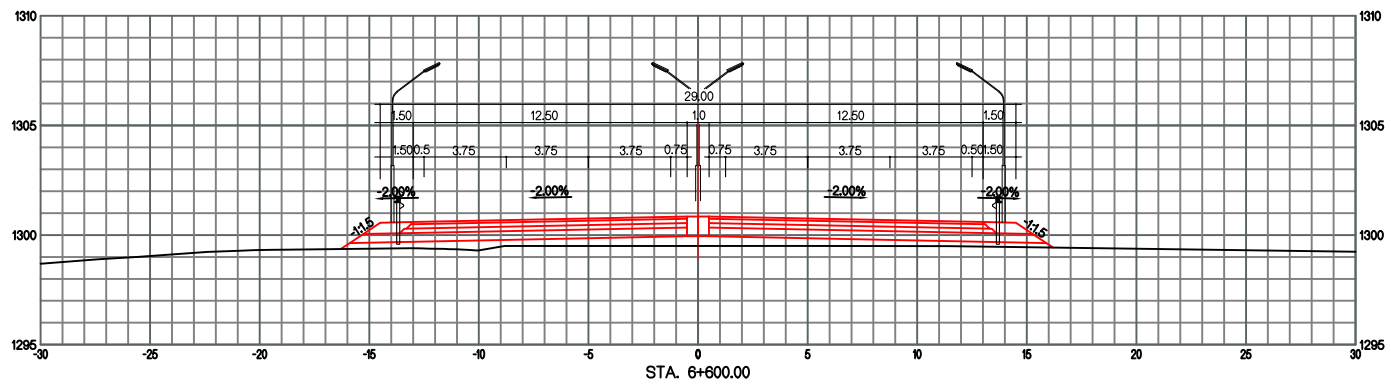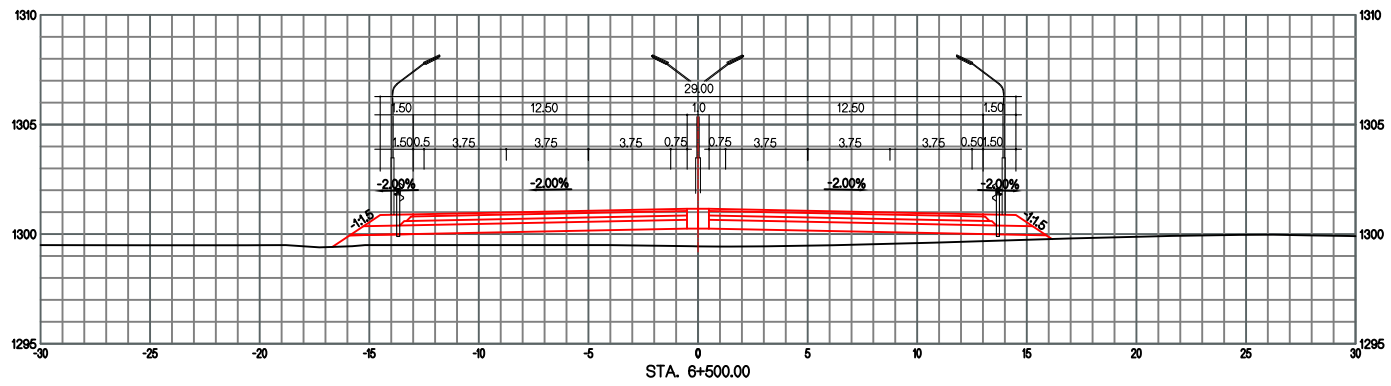

ТУУЛЫН ХУРДНЫ ЗАМ (УРЬДЧИЛСАН ЗУРАГ)

ХӨНДЛӨН ОГЛЛОЛ



ҮЕ ШАТ	ХУУДАС	БҮХ ХУУД
5-5	33	74

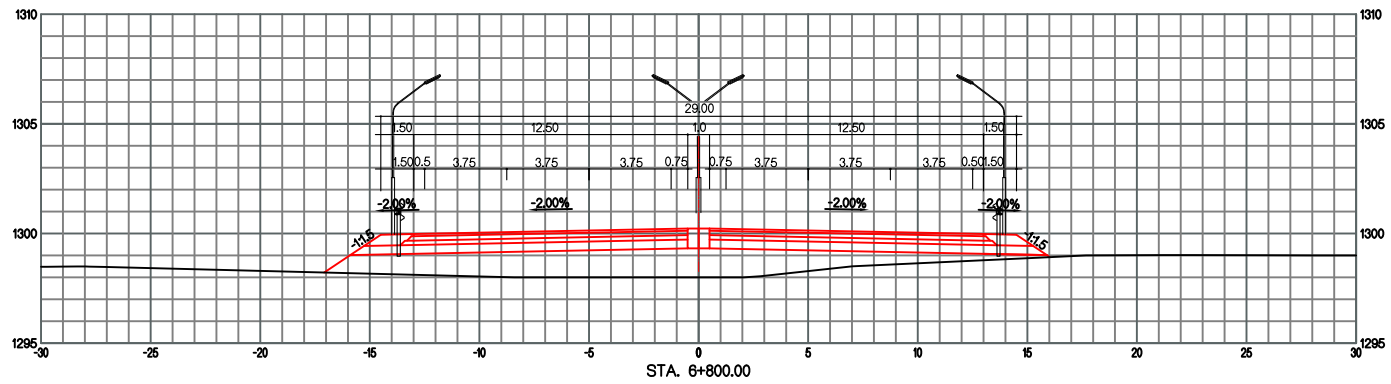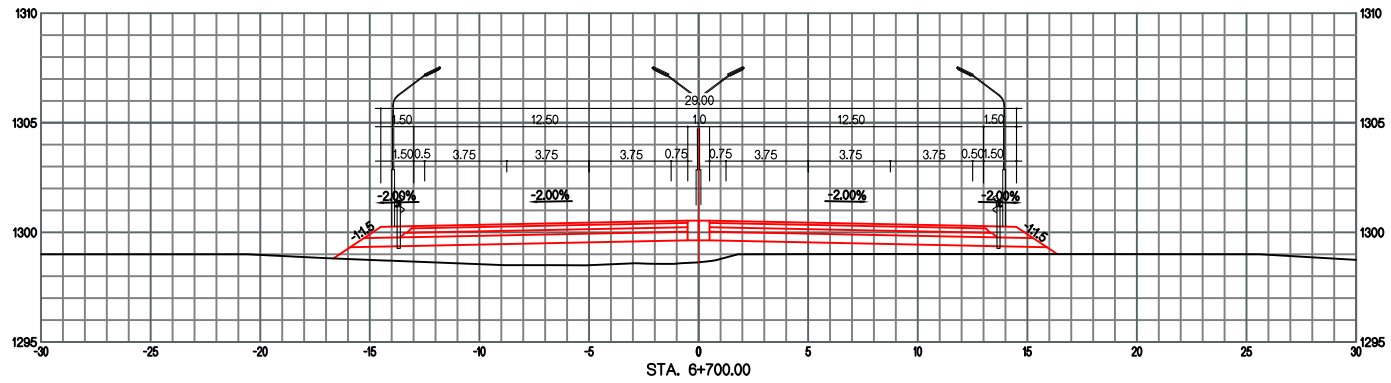

ТУУЛЫН ХУРДНЫ ЗАМ (УРЬДЧИЛСАН ЗУРАГ)

ХӨНДЛӨН ОГТЛОЛ



ҮЕ ШАТ	ХУУДАС	БҮХ ХУУД
5-5	34	74

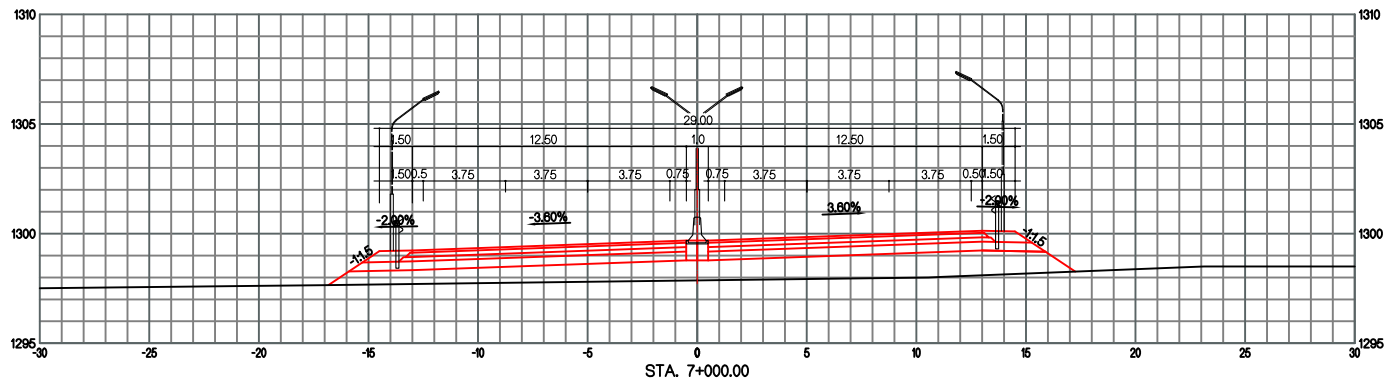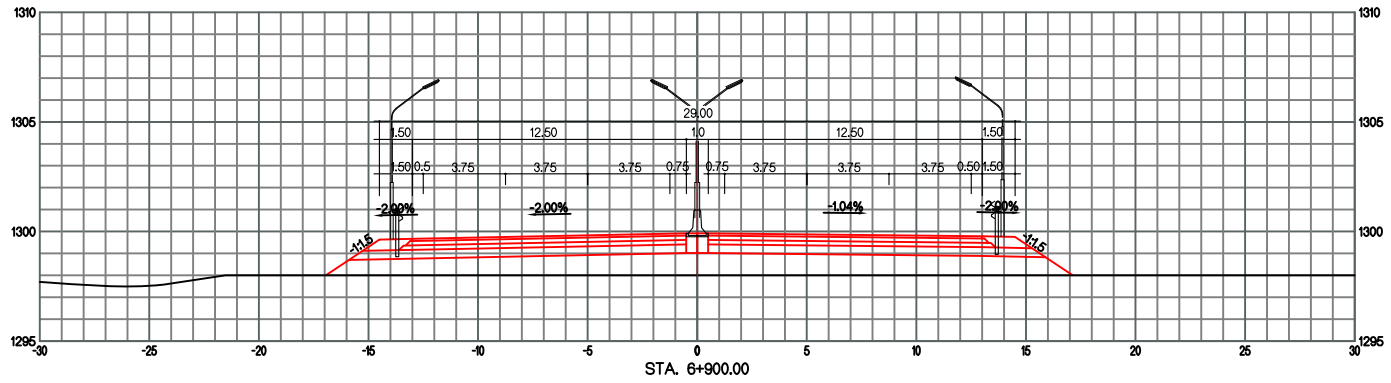

ТУУЛЫН ХУРДНЫ ЗАМ (УРЬДЧИЛСАН ЗУРАГ)

ХӨНДЛӨН ОГЛЛОЛ



ҮЕ ШАТ	ХУУДАС	БҮХ ХУУД
5-5	35	74

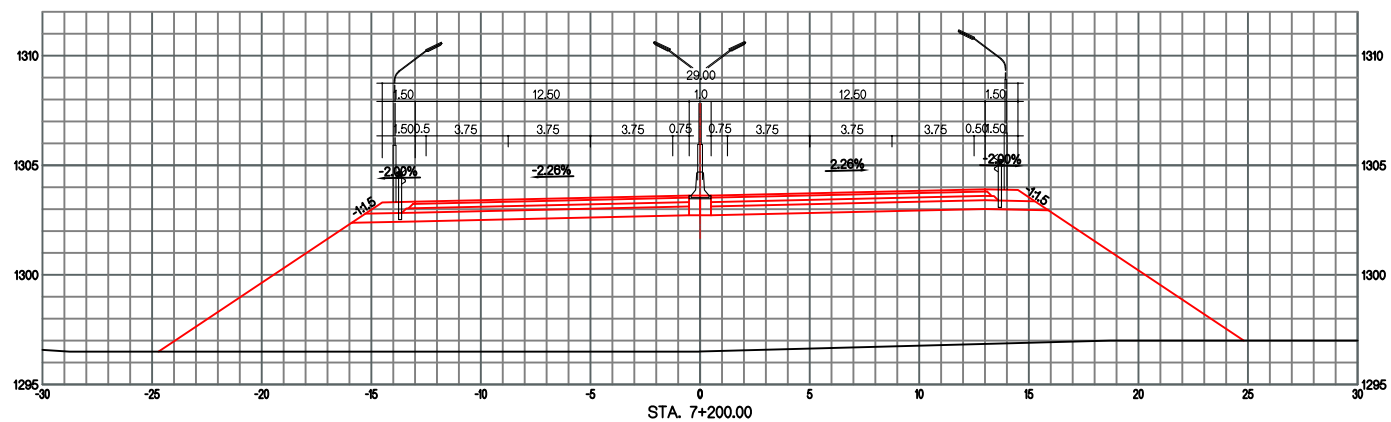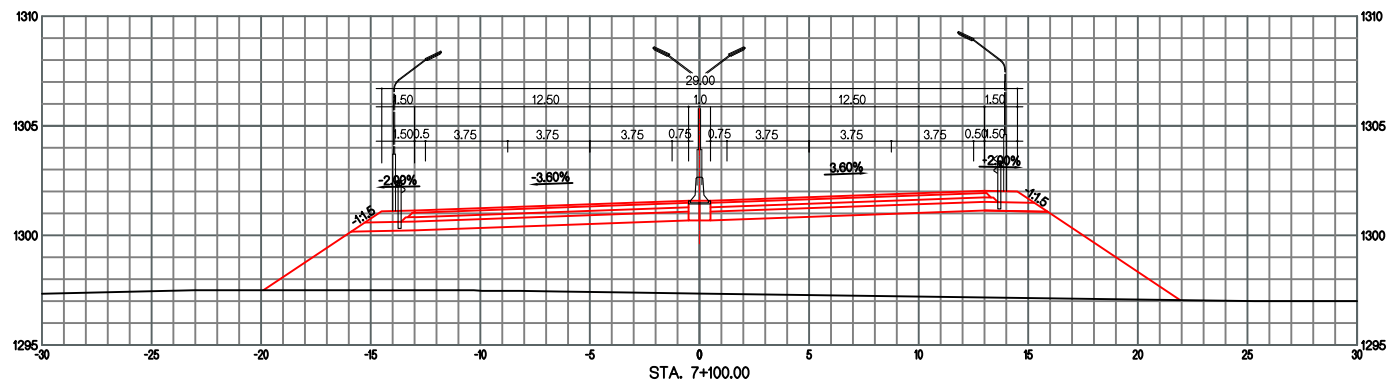

ТУУЛЫН ХУРДНЫ ЗАМ (УРЬДЧИЛСАН ЗУРАГ)

ХӨНДЛӨН ОГТЛОЛ



ҮЕ ШАТ	ХУУДАС	БҮХ ХУУД
5-5	36	74

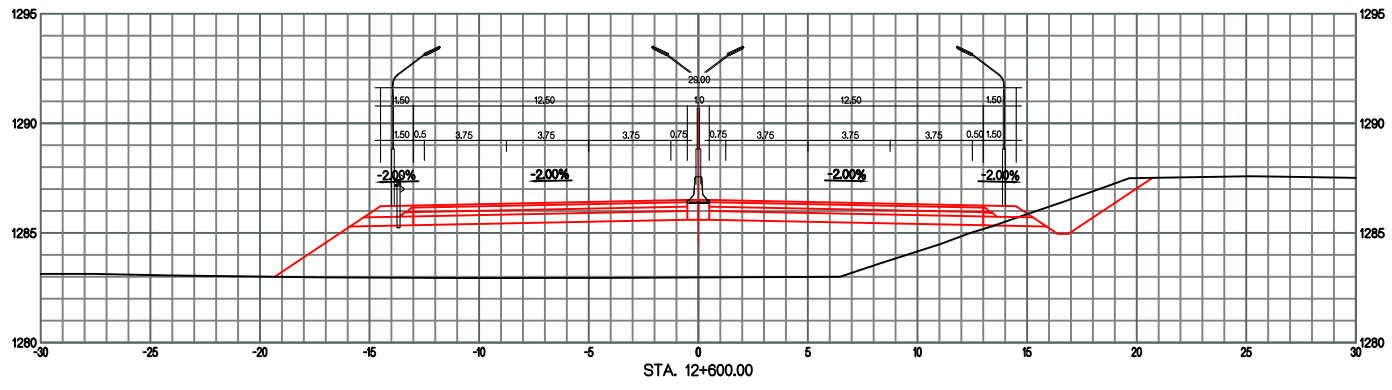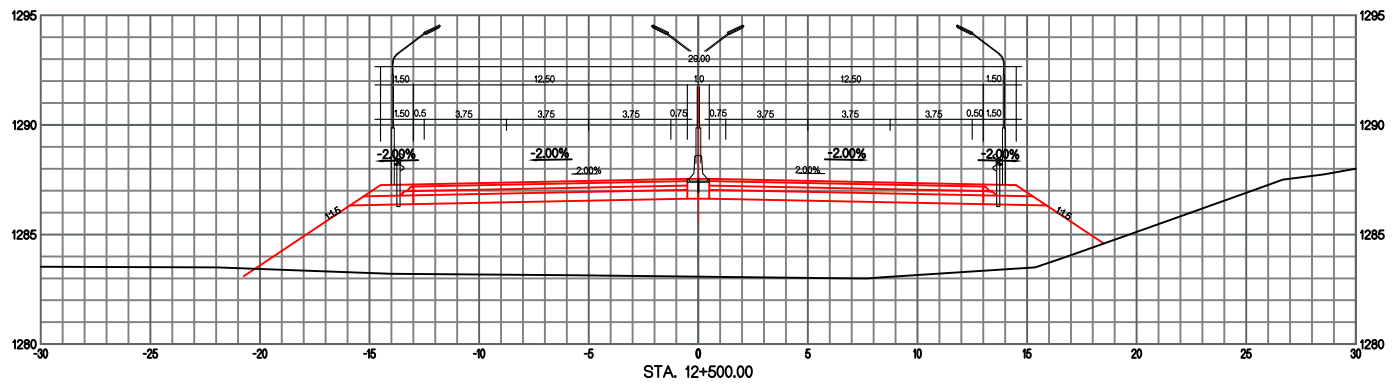

ТУУЛЫН ХУРДНЫ ЗАМ (УРЬДЧИЛСАН ЗУРАГ)

ХӨНДЛӨН ОГТЛОЛ



ҮЕ ШАТ	ХУУДАС	БҮХ ХУУД
5-5	37	74

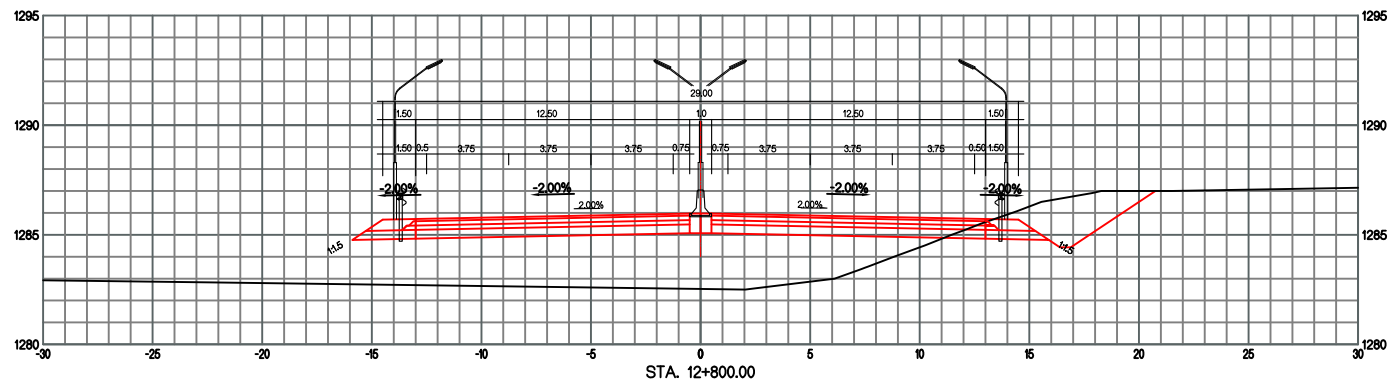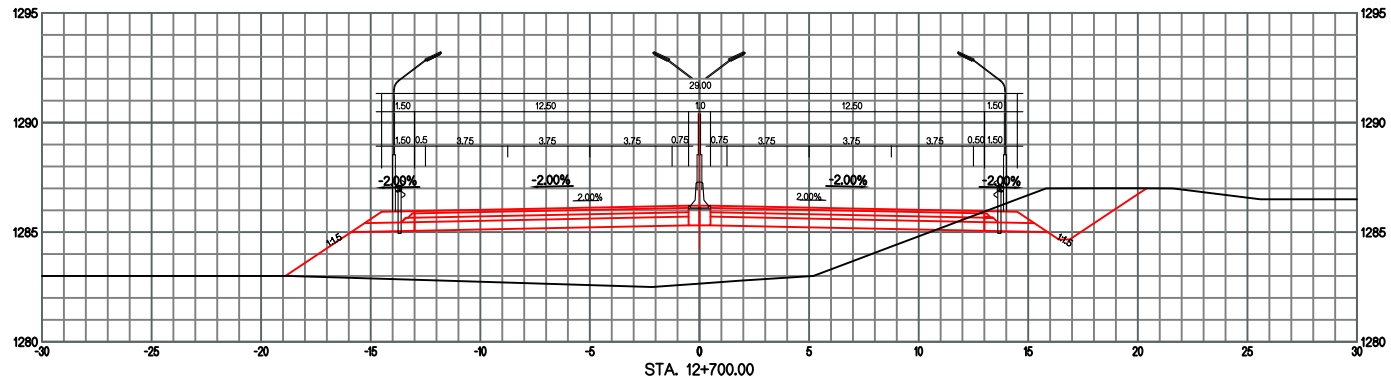

ТУУЛЫН ХУРДНЫ ЗАМ (УРЬДЧИЛСАН ЗУРАГ)

ХӨНДЛӨН ОГЛЛОЛ



ҮЕ ШАТ	ХУУДАС	БҮХ ХУУД
5-5	38	74

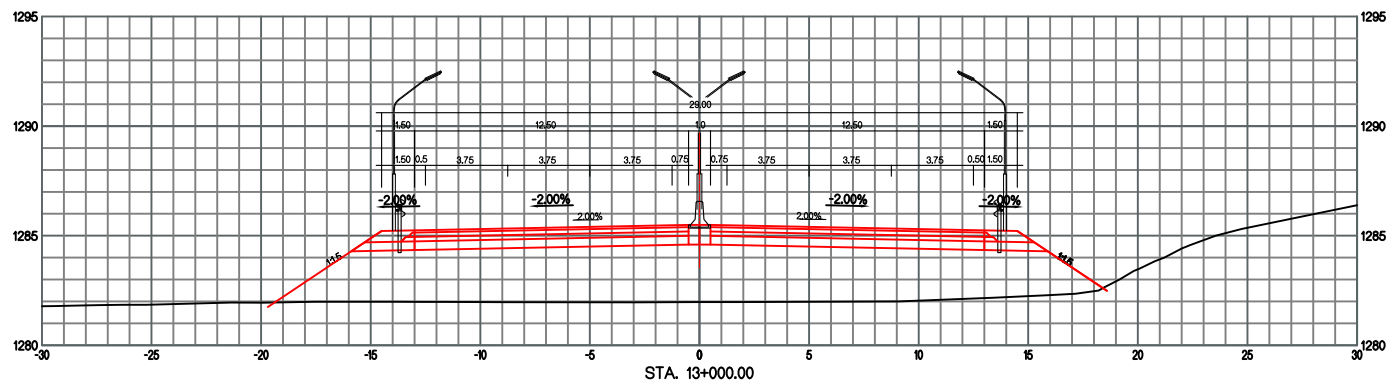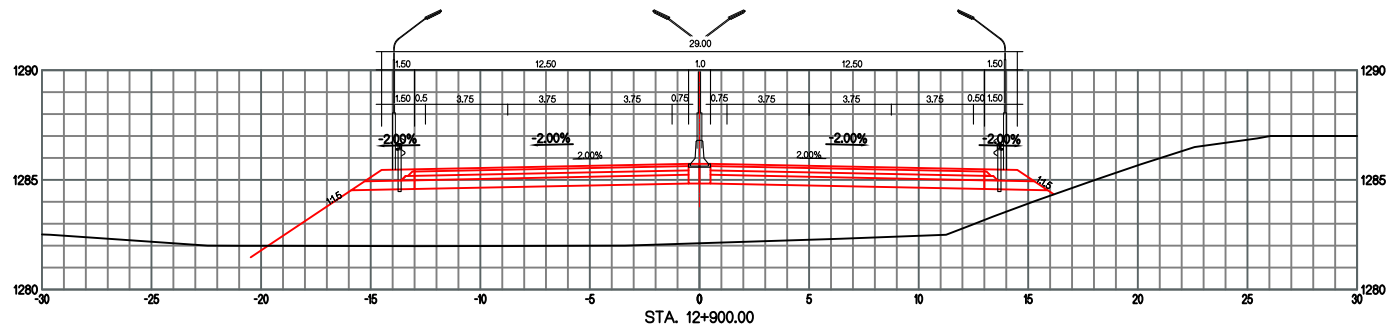

ТУУЛЫН ХУРДНЫ ЗАМ (УРЬДЧИЛСАН ЗУРАГ)

ХӨНДЛӨН ОГТЛОЛ



ҮЕ ШАТ	ХУУДАС	БҮХ ХУУД
5-5	39	74

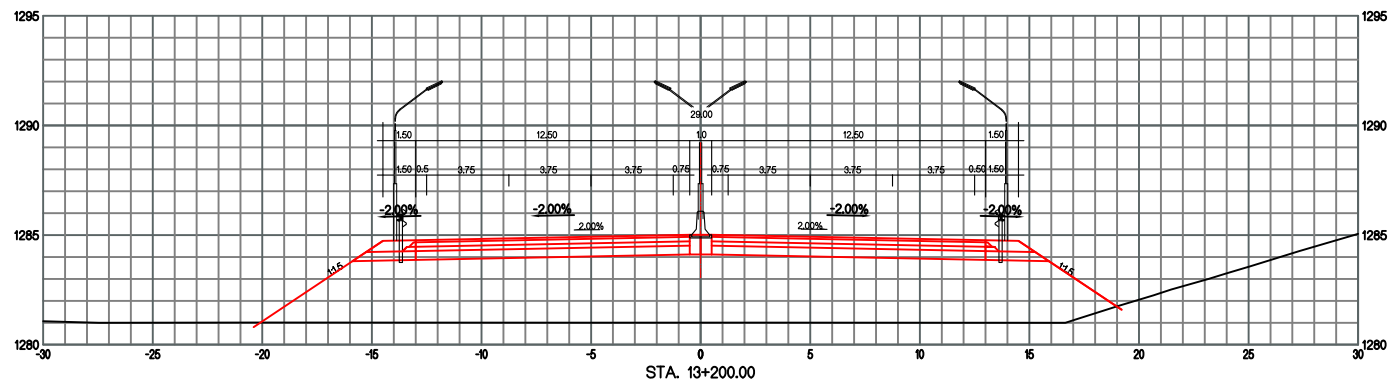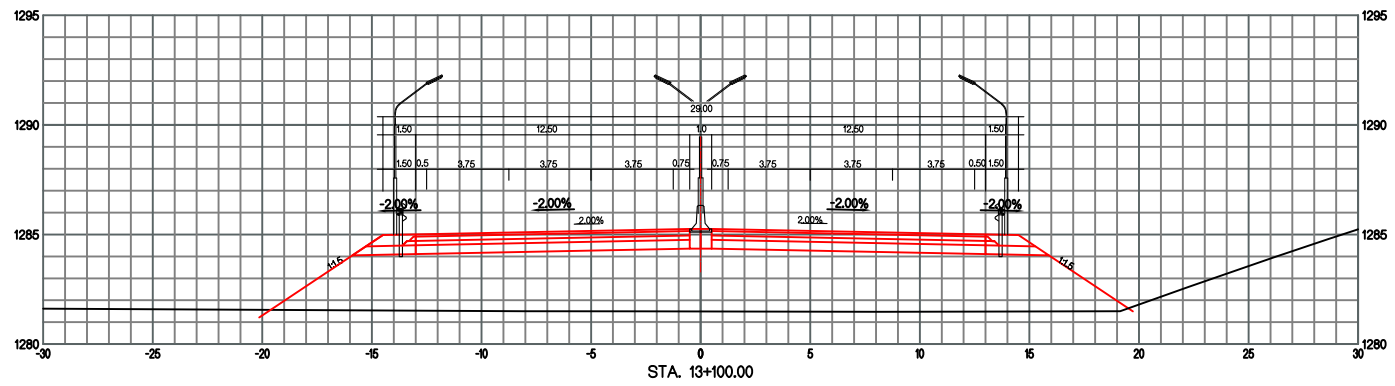

ТУУЛЫН ХУРДНЫ ЗАМ (УРЬДЧИЛСАН ЗУРАГ)

ХӨНДЛӨН ОГТЛОЛ



ҮЕ ШАТ	ХУУДАС	БҮХ ХУУД
5-5	40	74

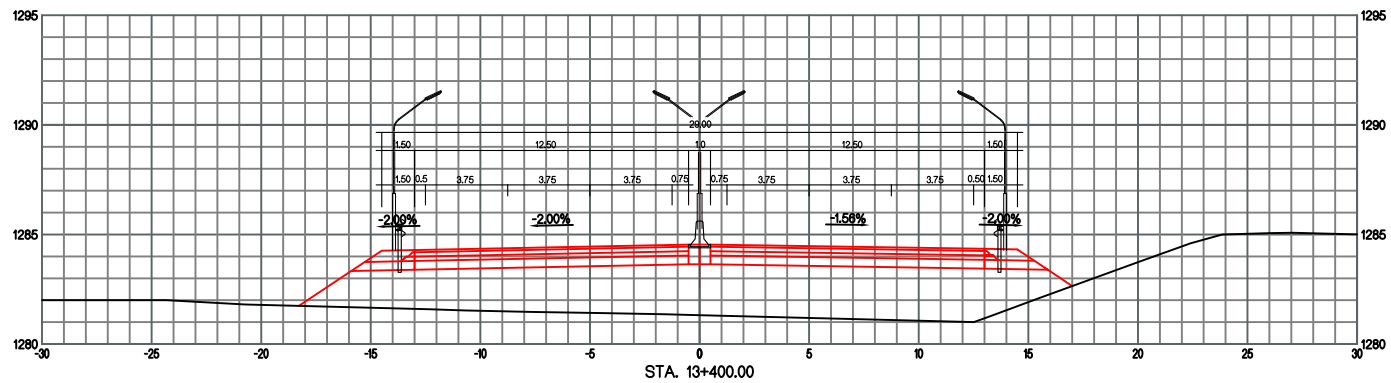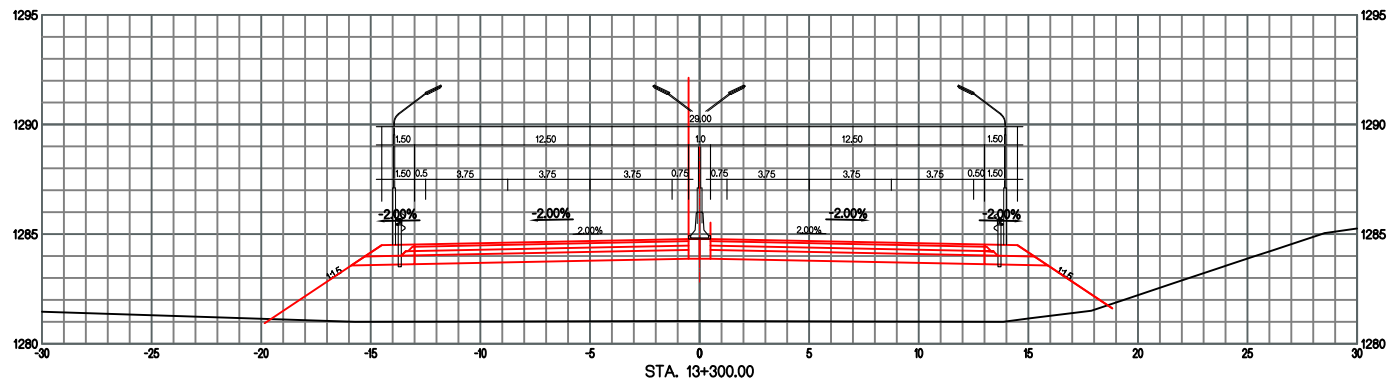

ТУУЛЫН ХУРДНЫ ЗАМ (УРЬДЧИЛСАН ЗУРАГ)

ХӨНДЛӨН ОГТЛОЛ



ҮЕ ШАТ	ХУУДАС	БҮХ ХУУД
5-5	41	74

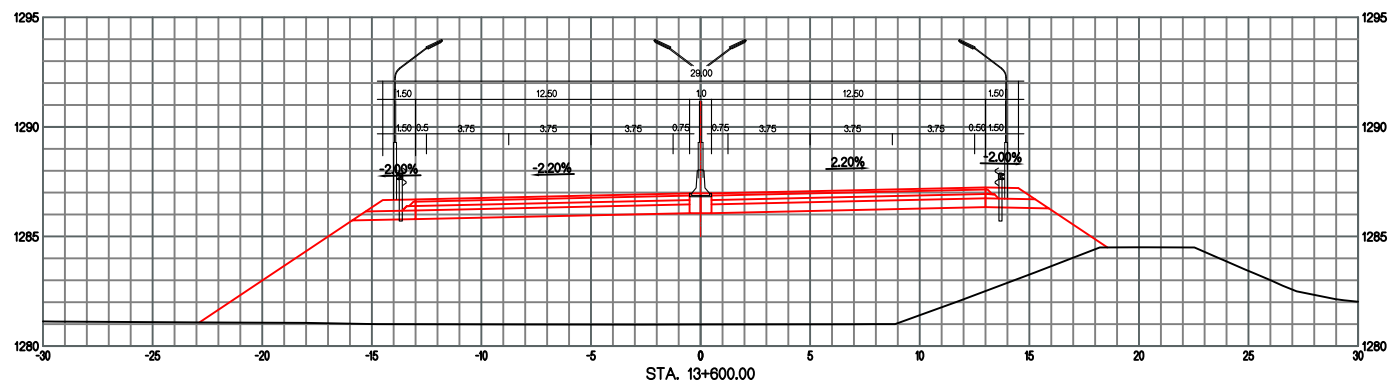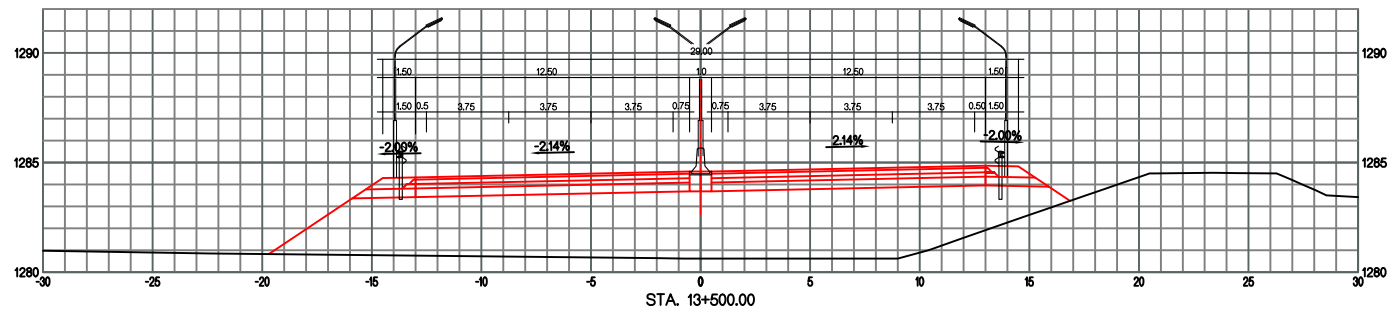

ТУУЛЫН ХУРДНЫ ЗАМ (УРЬДЧИЛСАН ЗУРАГ)

ХӨНДЛӨН ОГТЛОЛ



ҮЕ ШАТ	ХУУДАС	БҮХ ХУУД
5-5	42	74

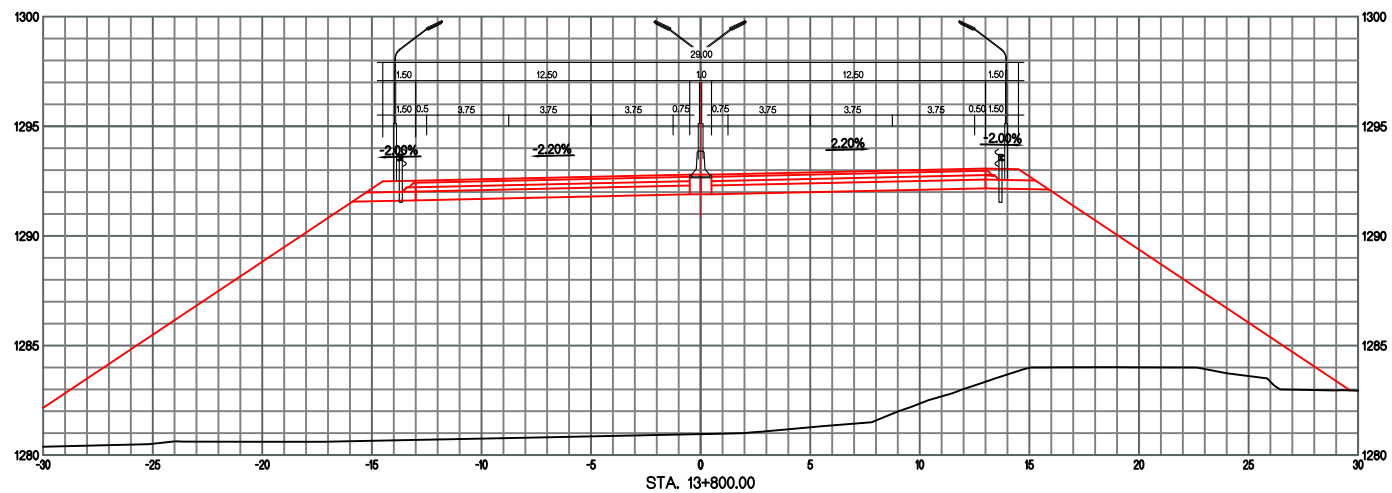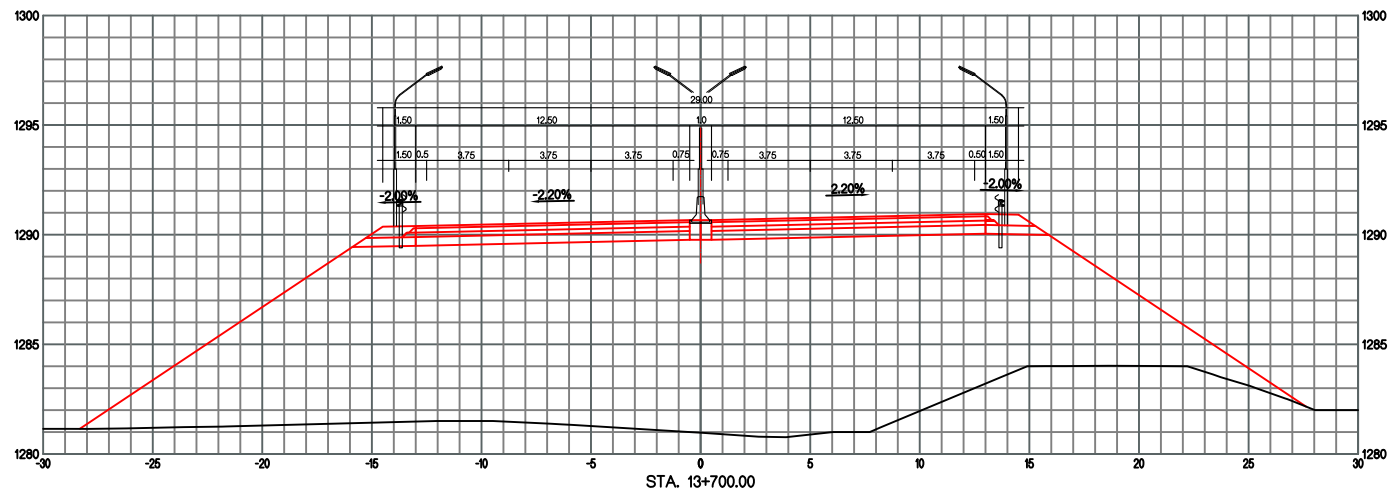

ТУУЛЫН ХУРДНЫ ЗАМ (УРЬДЧИЛСАН ЗУРАГ)

ХӨНДЛӨН ОГЛЛОЛ



ҮЕ ШАТ	ХУУДАС	БҮХ ХУУД
5-5	43	74

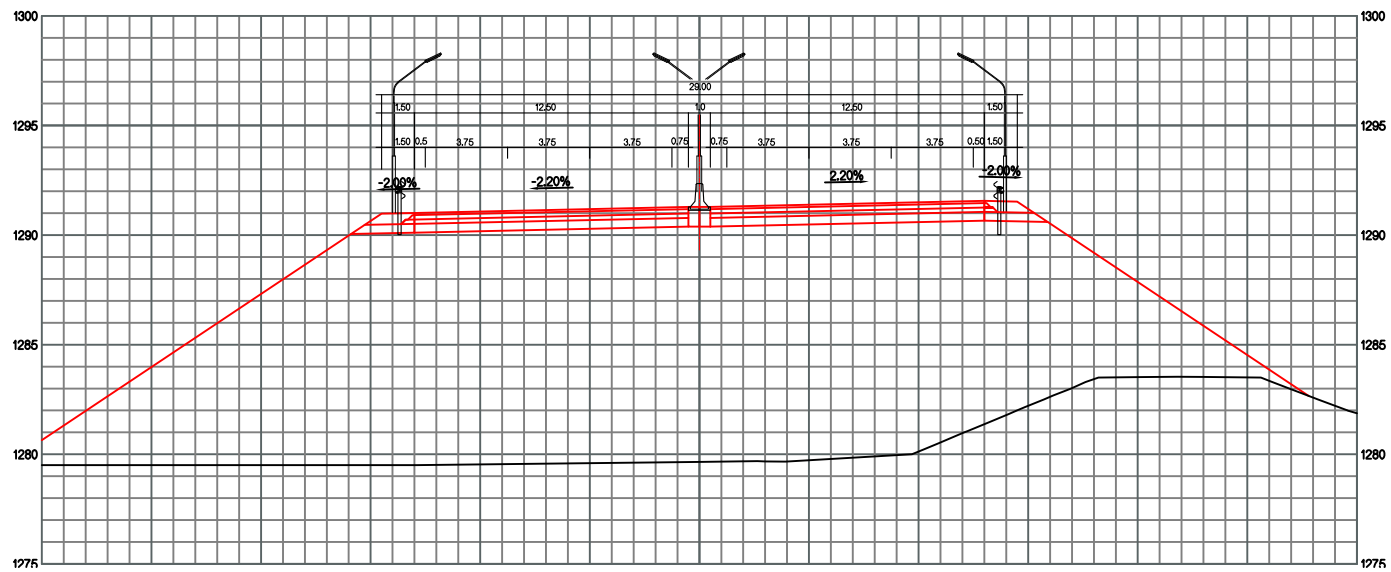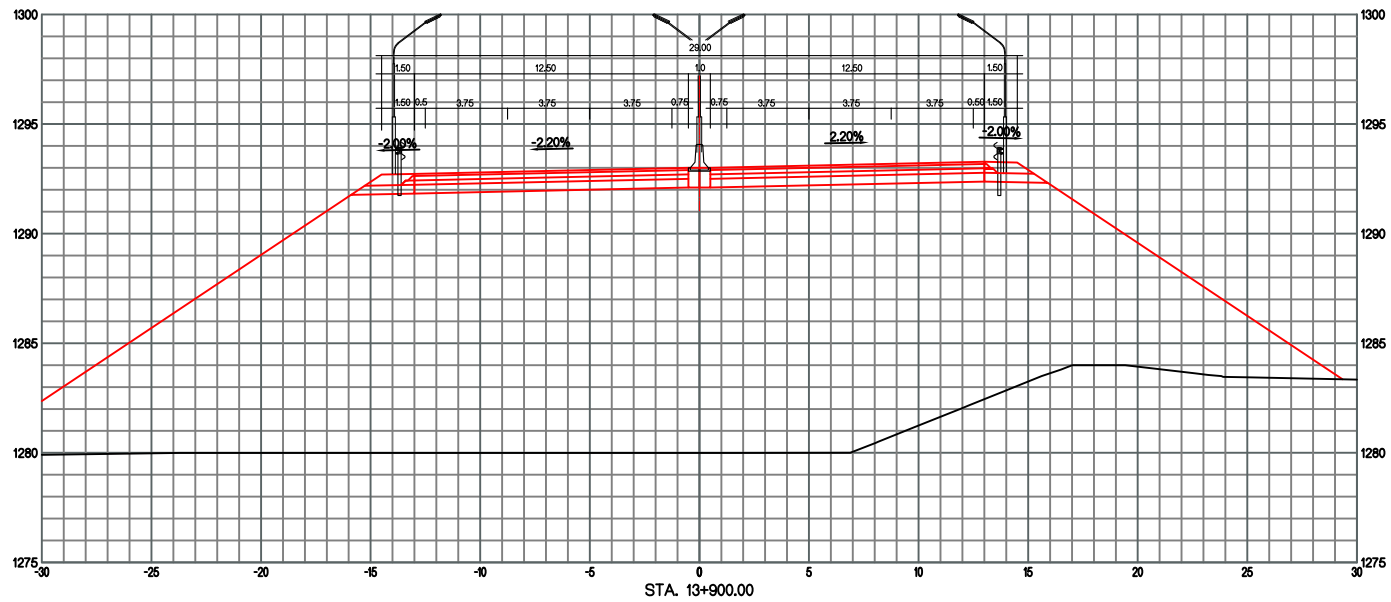

ТУУЛЫН ХУРДНЫ ЗАМ (УРЬДЧИЛСАН ЗУРАГ)

ХӨНДЛӨН ОГЛЛОЛ



ҮЕ ШАТ	ХУУДАС	БҮХ ХУУД
5-5	44	74

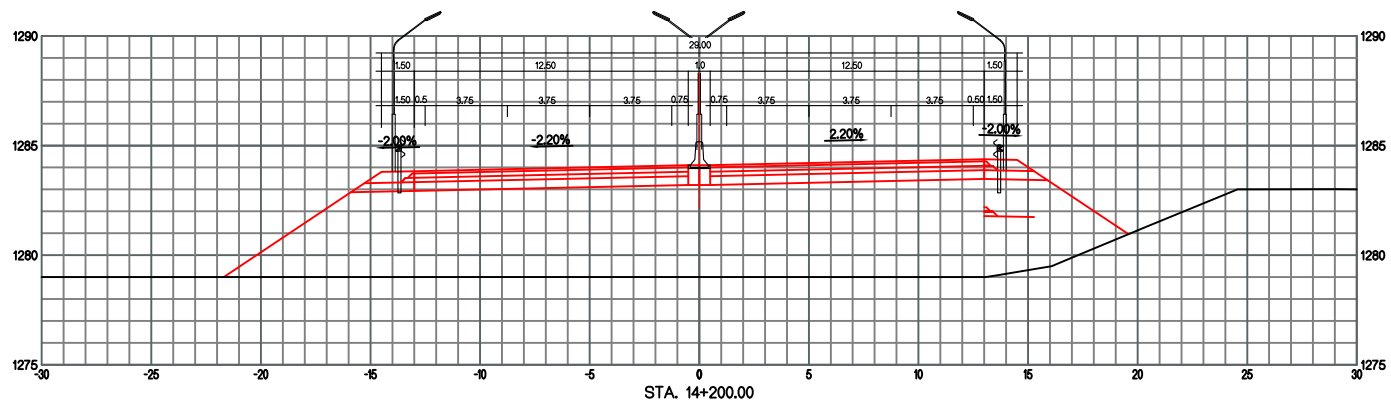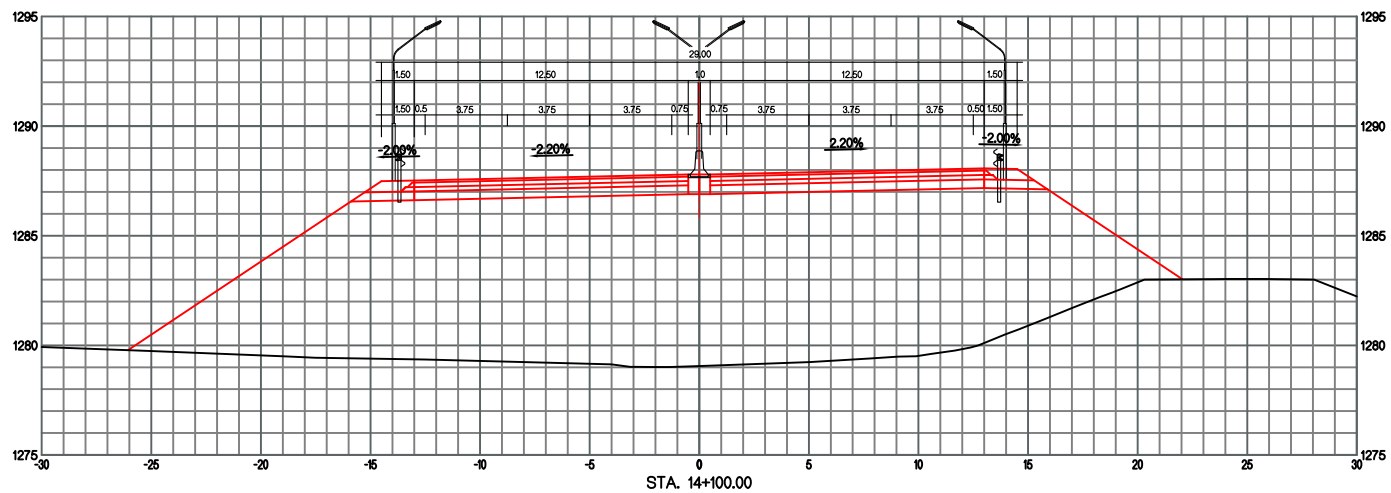

ТУУЛЫН ХУРДНЫ ЗАМ (УРЬДЧИЛСАН ЗУРАГ)

ХӨНДЛӨН ОГЛЛОЛ



ҮЕ ШАТ	ХУУДАС	БҮХ ХУУД
5-5	45	74

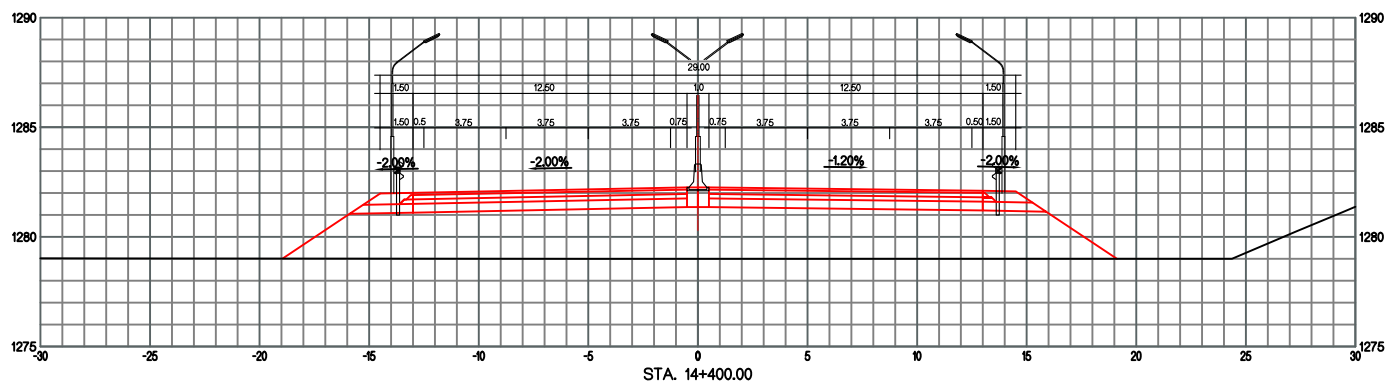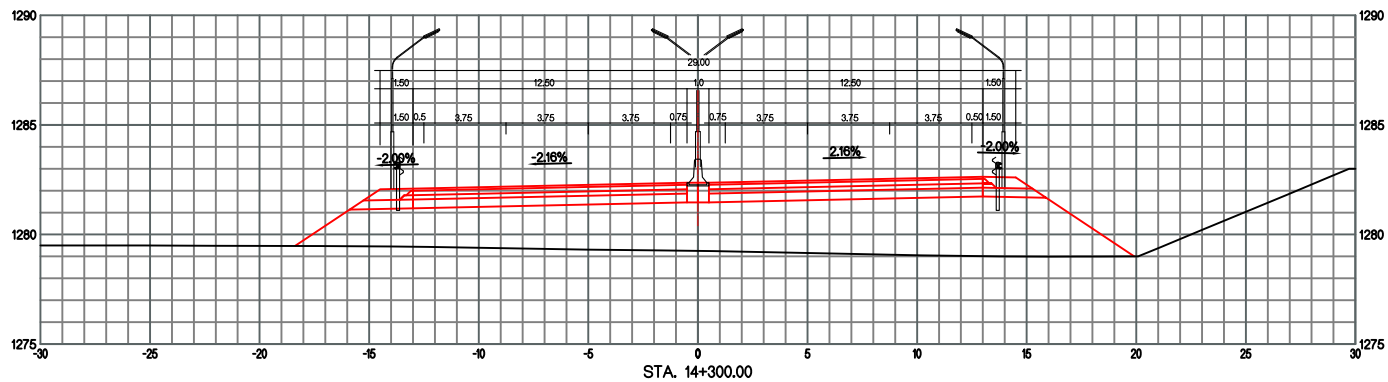

ТУУЛЫН ХУРДНЫ ЗАМ (УРЬДЧИЛСАН ЗУРАГ)

ХӨНДЛӨН ОГЛЛОЛ



ҮЕ ШАТ	ХУУДАС	БҮХ ХУУД
5-5	46	74

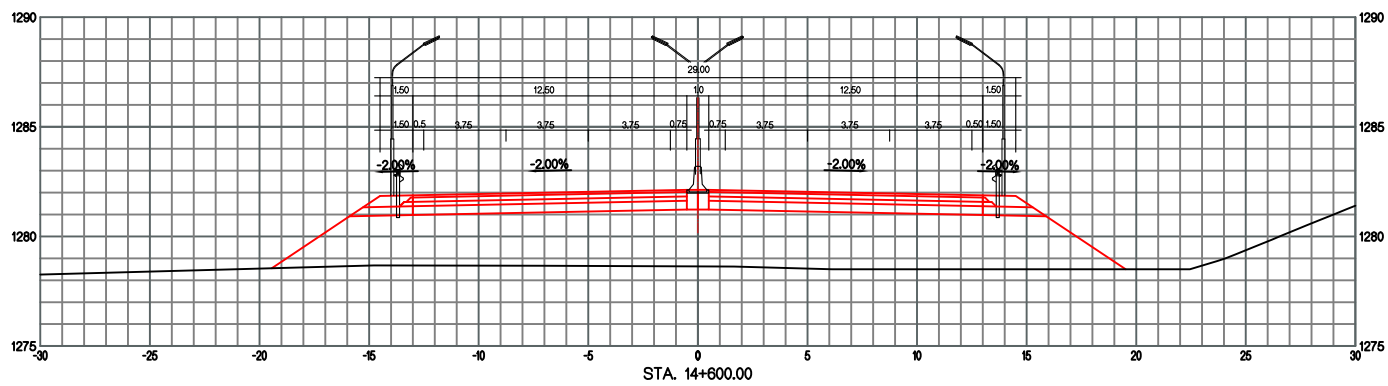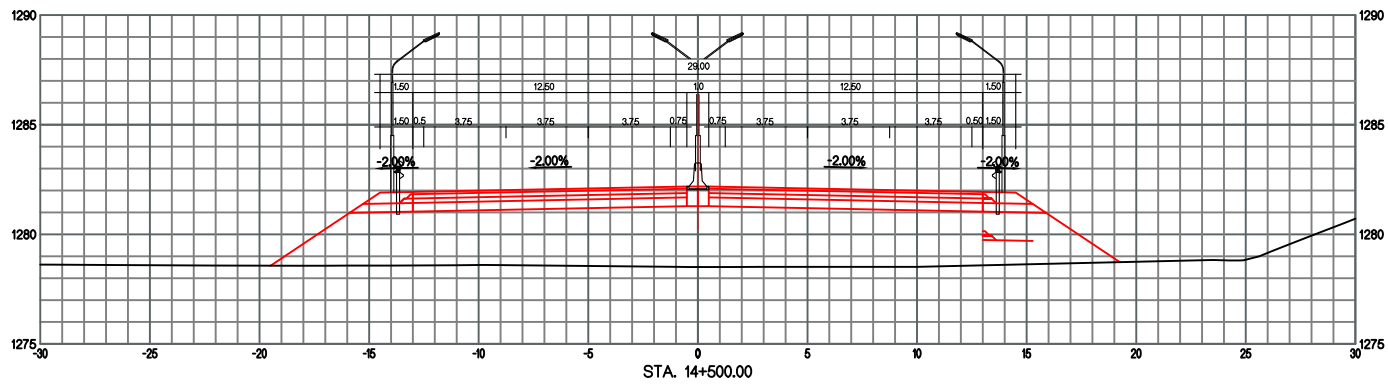

ТУУЛЫН ХУРДНЫ ЗАМ (УРЬДЧИЛСАН ЗУРАГ)

ХӨНДЛӨН ОГЛЛОЛ



ҮЕ ШАТ	ХУУДАС	БҮХ ХУУД
5-5	47	74

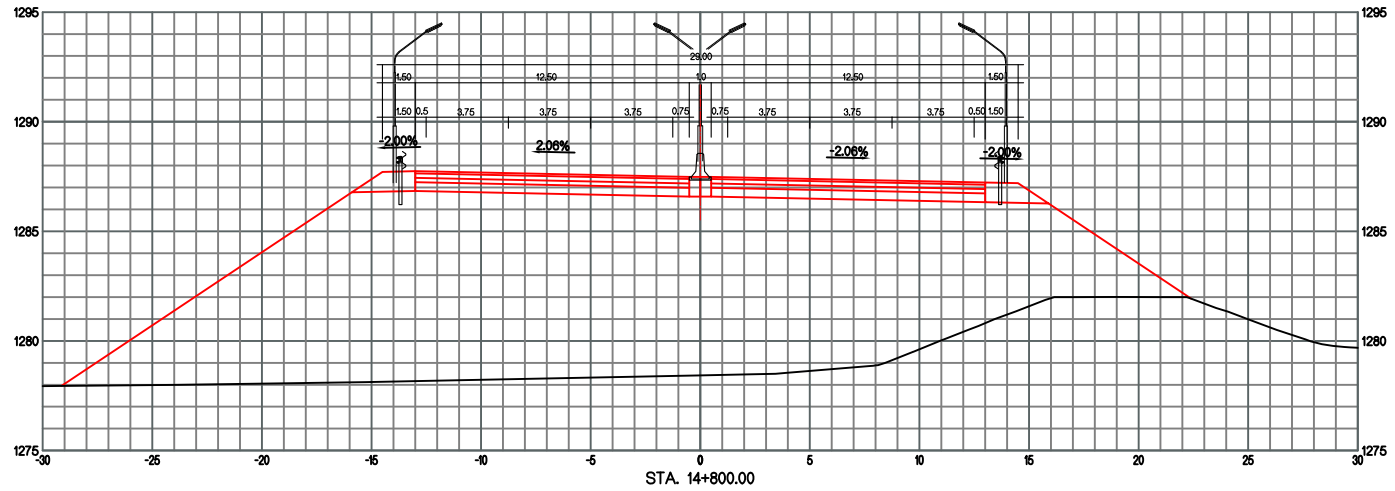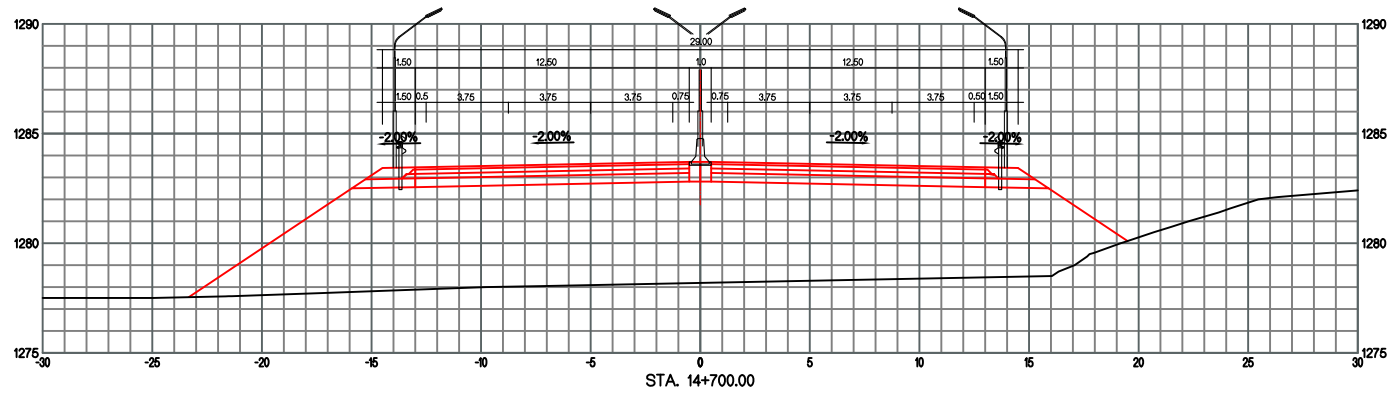

ТУУЛЫН ХУРДНЫ ЗАМ (УРЬДЧИЛСАН ЗУРАГ)

ХӨНДЛӨН ОГЛЛОЛ



ҮЕ ШАТ	ХУУДАС	БУХ ХУУД
5-5	48	74

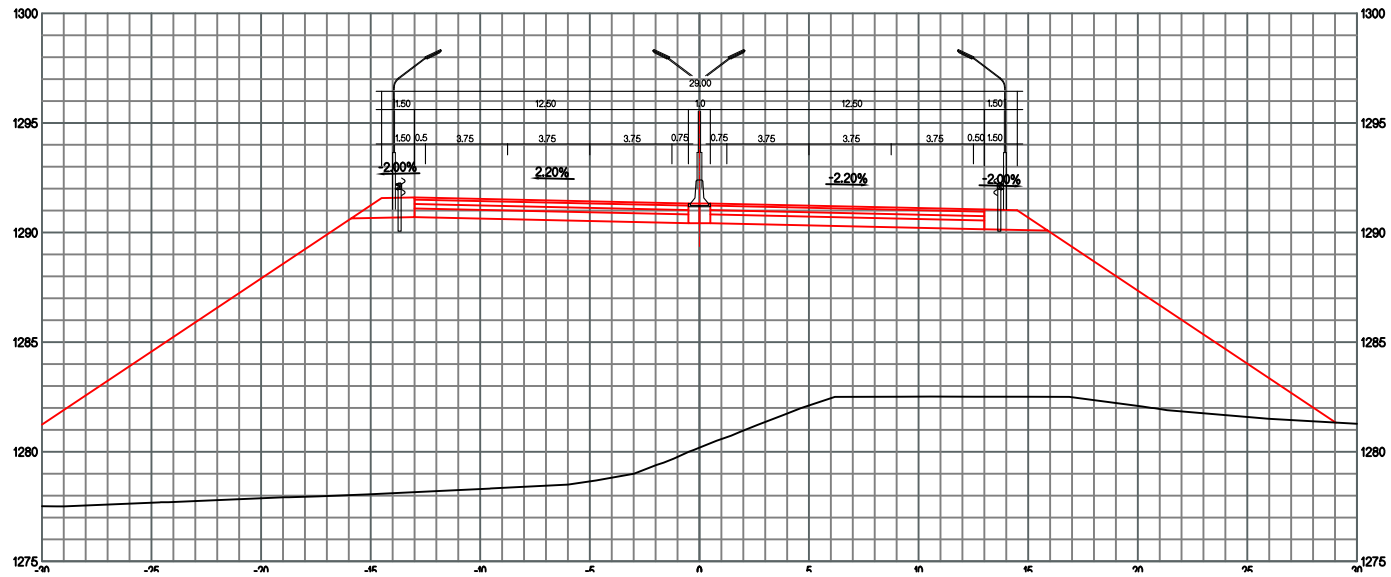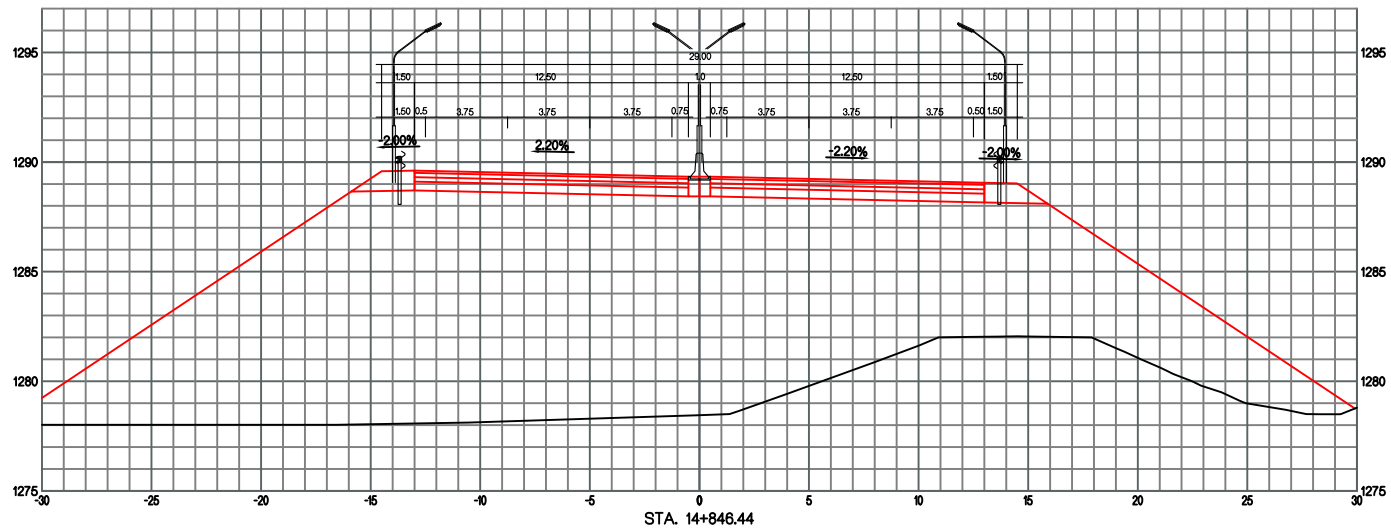

ТУУЛЫН ХУРДНЫ ЗАМ (УРЬДЧИЛСАН ЗУРАГ)

ХӨНДЛӨН ОГЛЛОЛ



ҮЕ ШАТ	ХУУДАС	БҮХ ХУУД
5-5	49	74

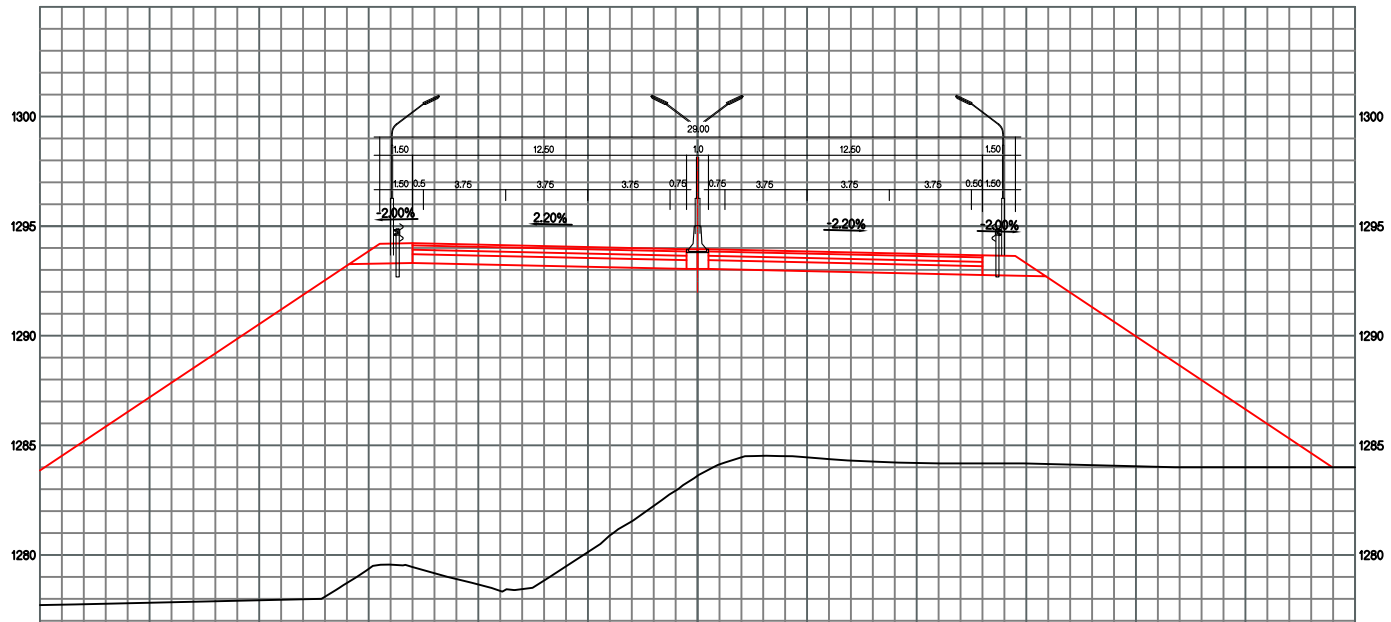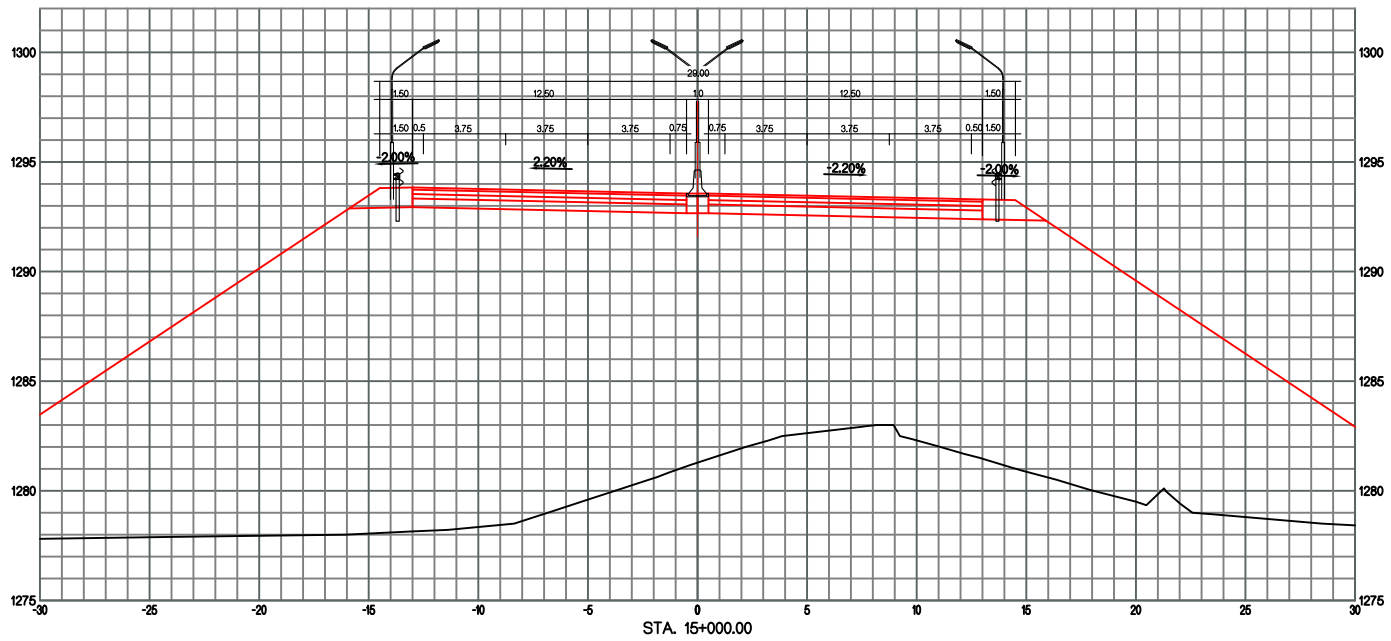

ТУУЛЫН ХУРДНЫ ЗАМ (УРЬДЧИЛСАН ЗУРАГ)

ХӨНДЛӨН ОГЛЛОЛ



ҮЕ ШАТ	ХУУДАС	БҮХ ХУУД
5-5	50	74

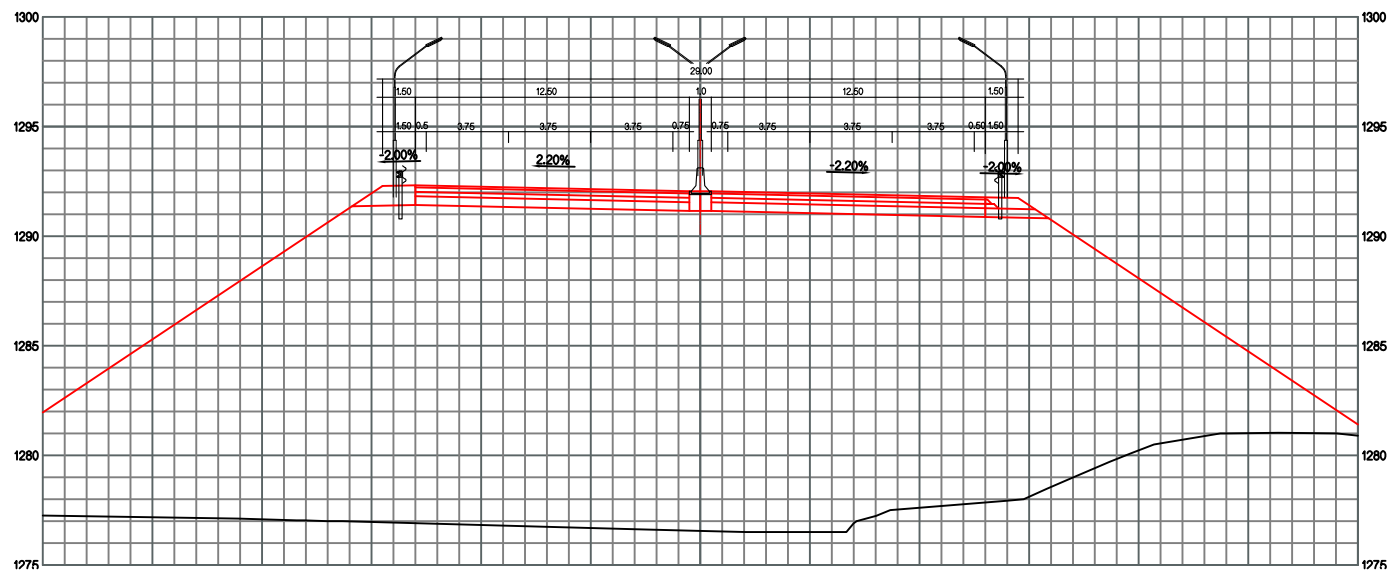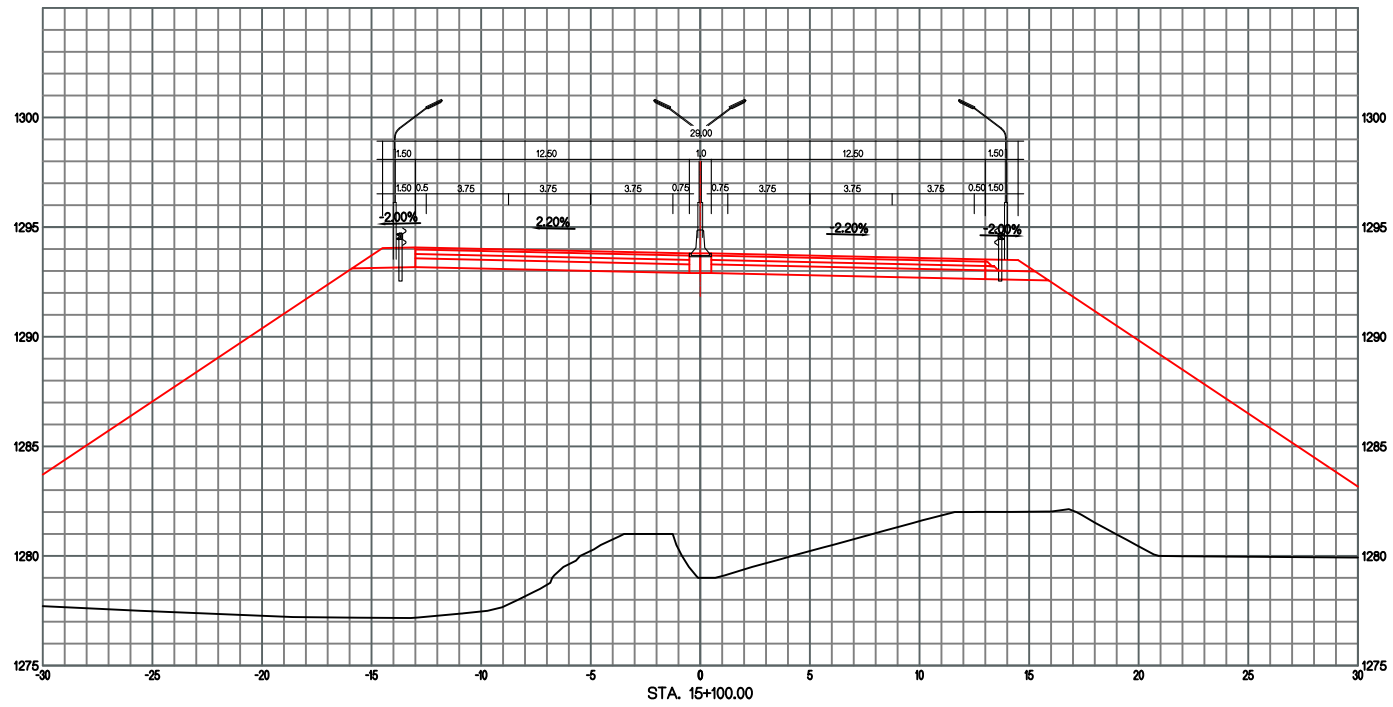

ТУУЛЫН ХУРДНЫ ЗАМ (УРЬДЧИЛСАН ЗУРАГ)

ХӨНДЛӨН ОГЛЛОЛ



ҮЕ ШАТ	ХУУДАС	БҮХ ХУУД
5-5	51	74

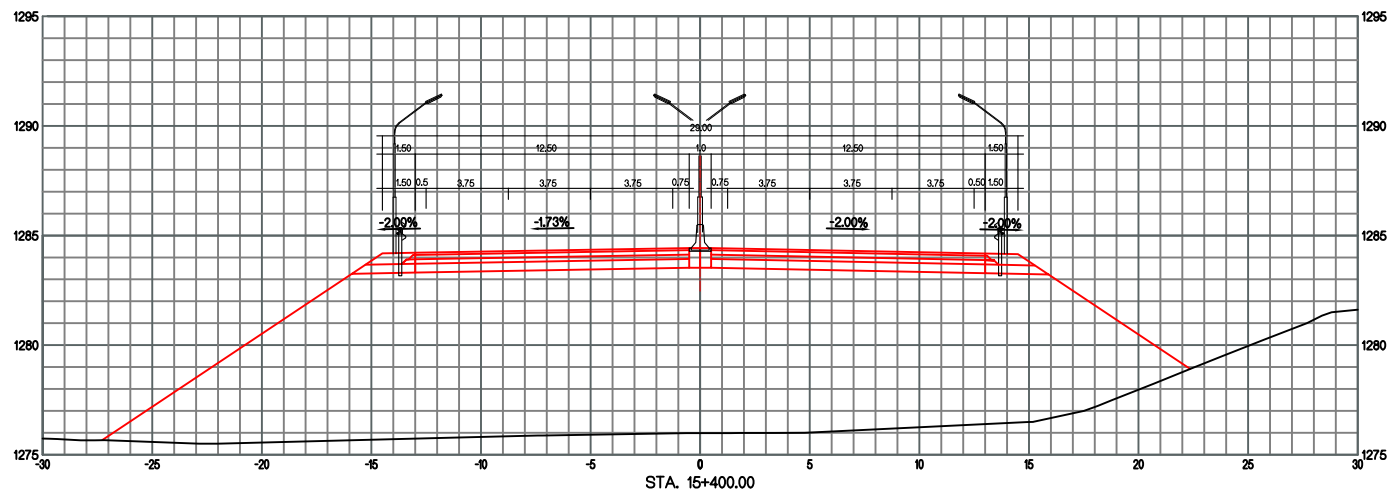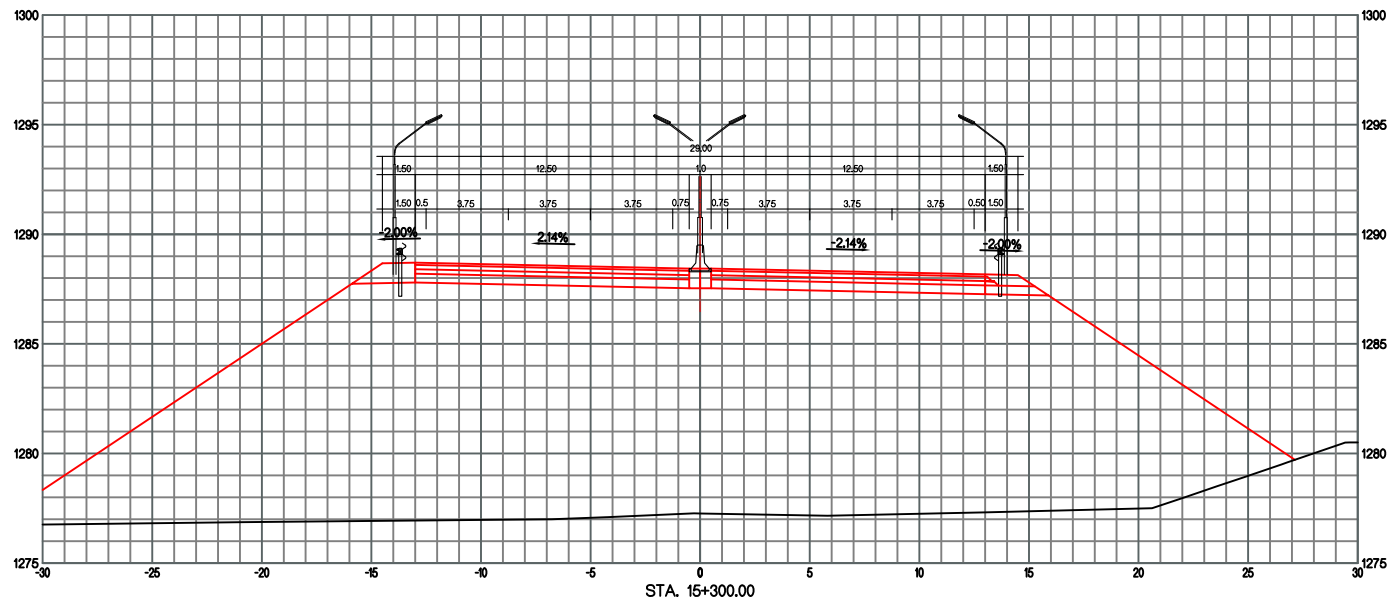

ТУУЛЫН ХУРДНЫ ЗАМ (УРЬДЧИЛСАН ЗУРАГ)

ХӨНДЛӨН ОГЛЛОЛ



ҮЕ ШАТ	ХУУДАС	БУХ ХУУД
5-5	52	74

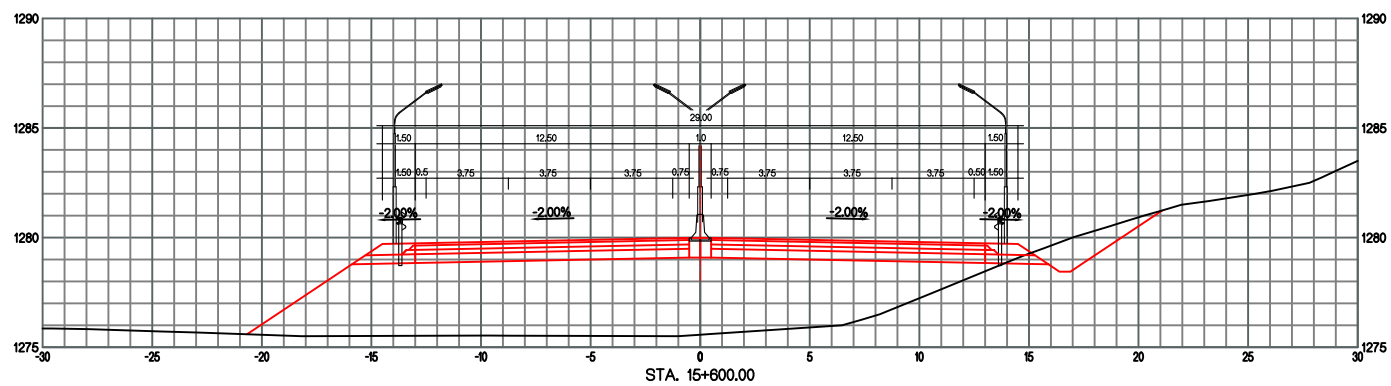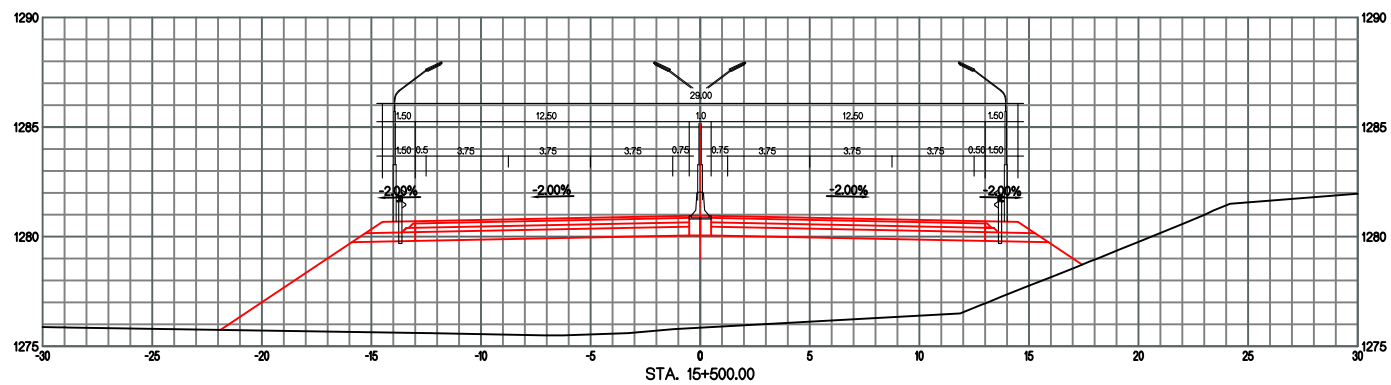

ТУУЛЫН ХУРДНЫ ЗАМ (УРЬДЧИЛСАН ЗУРАГ)

ХӨНДЛӨН ОГТЛОЛ



ҮЕ ШАТ	ХУУДАС	БҮХ ХУУД
5-5	53	74

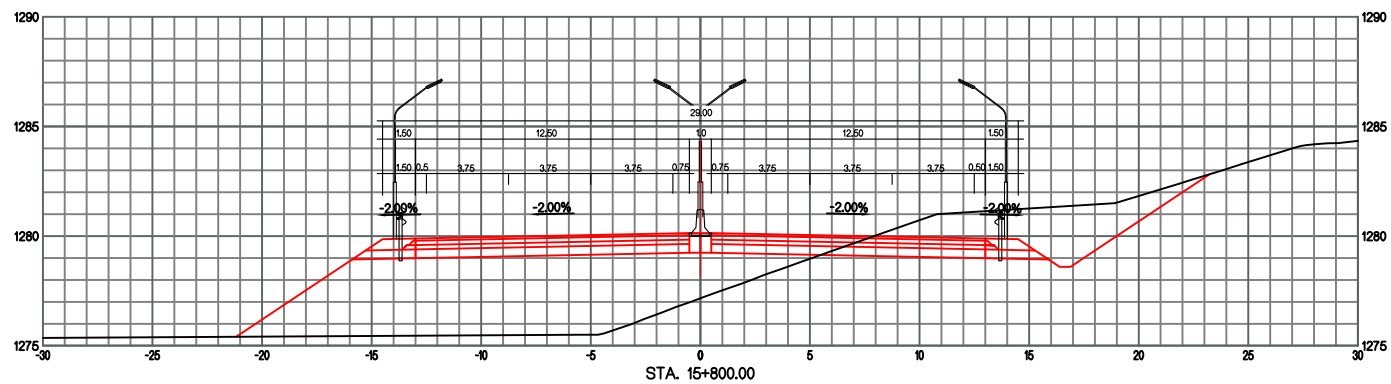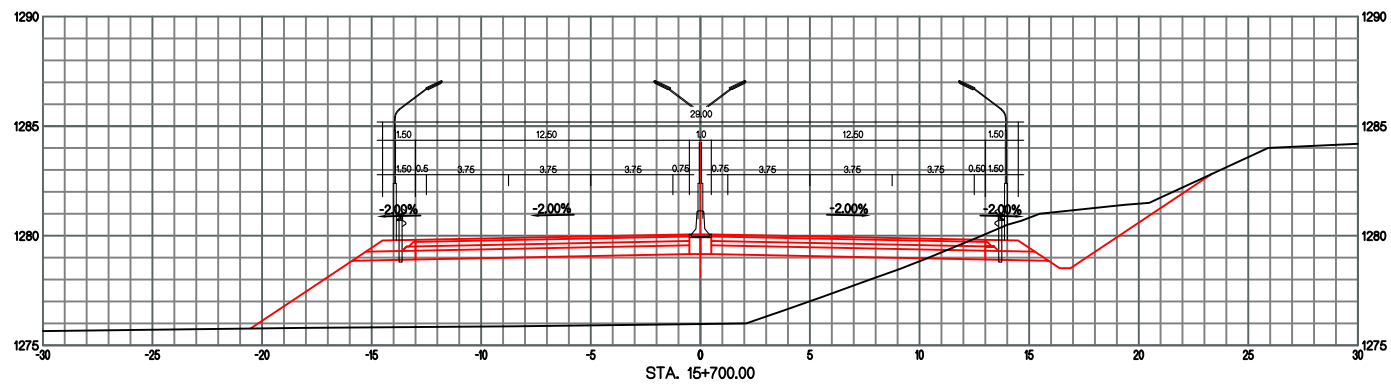

ТУУЛЫН ХУРДНЫ ЗАМ (УРЬДЧИЛСАН ЗУРАГ)

ХӨНДЛӨН ОГЛЛОЛ



ҮЕ ШАТ	ХУУДАС	БҮХ ХУУД
5-5	54	74

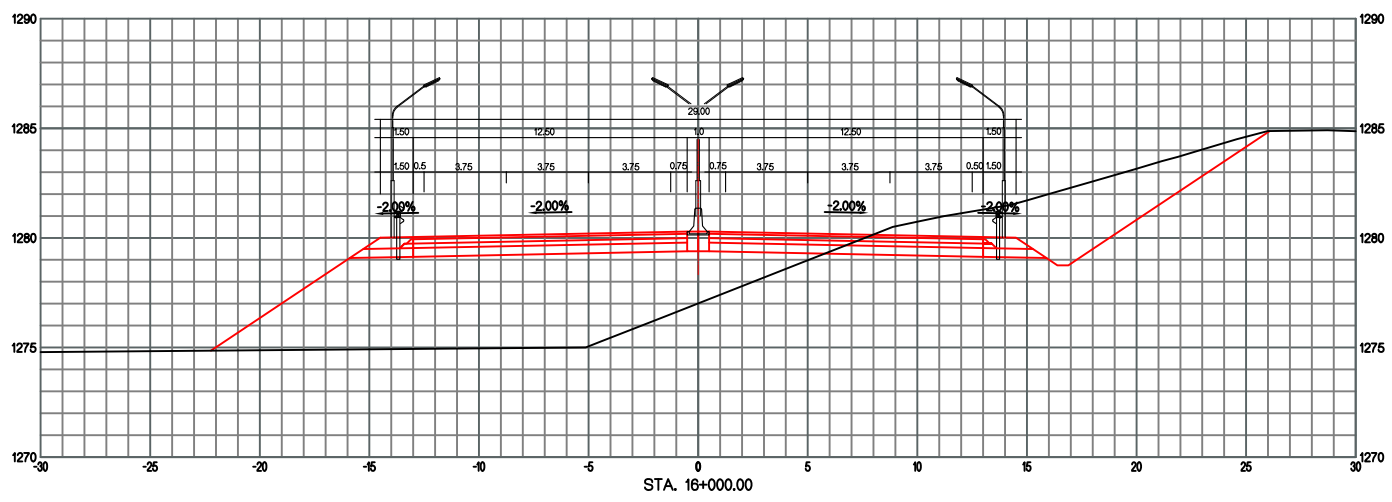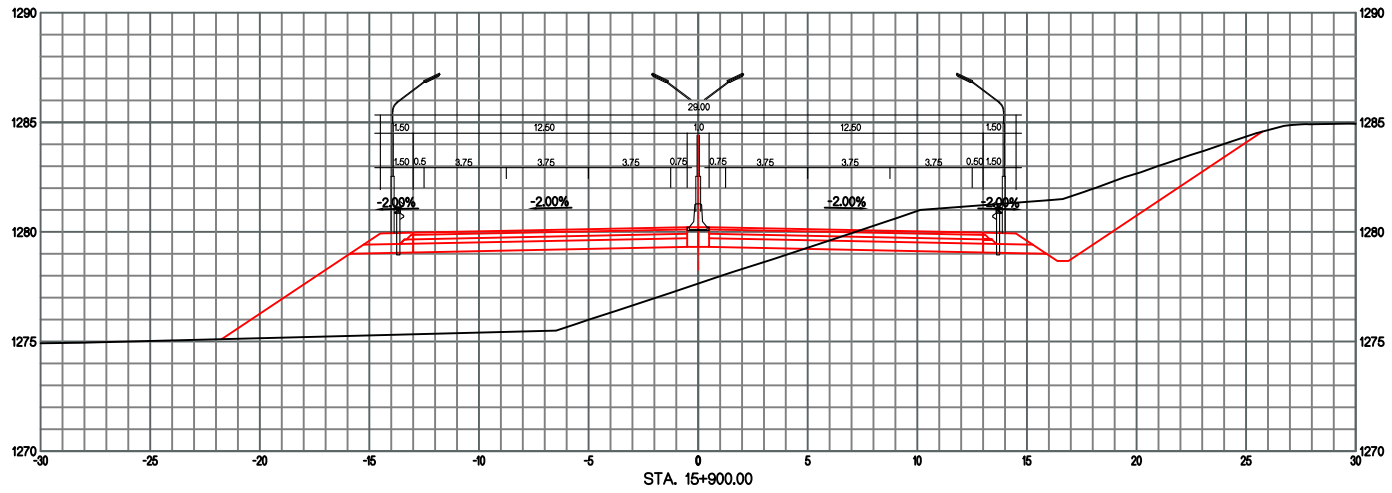

ТУУЛЫН ХУРДНЫ ЗАМ (УРЬДЧИЛСАН ЗУРАГ)

ХӨНДЛӨН ОГЛЛОЛ



ҮЕ ШАТ	ХУУДАС	БҮХ ХУУД
5-5	55	74

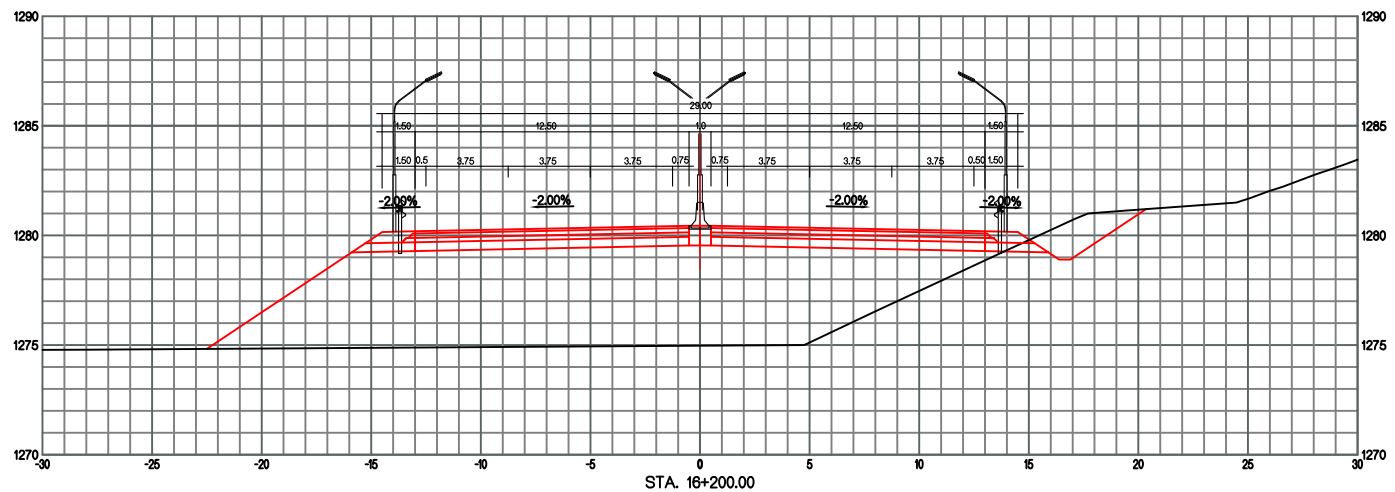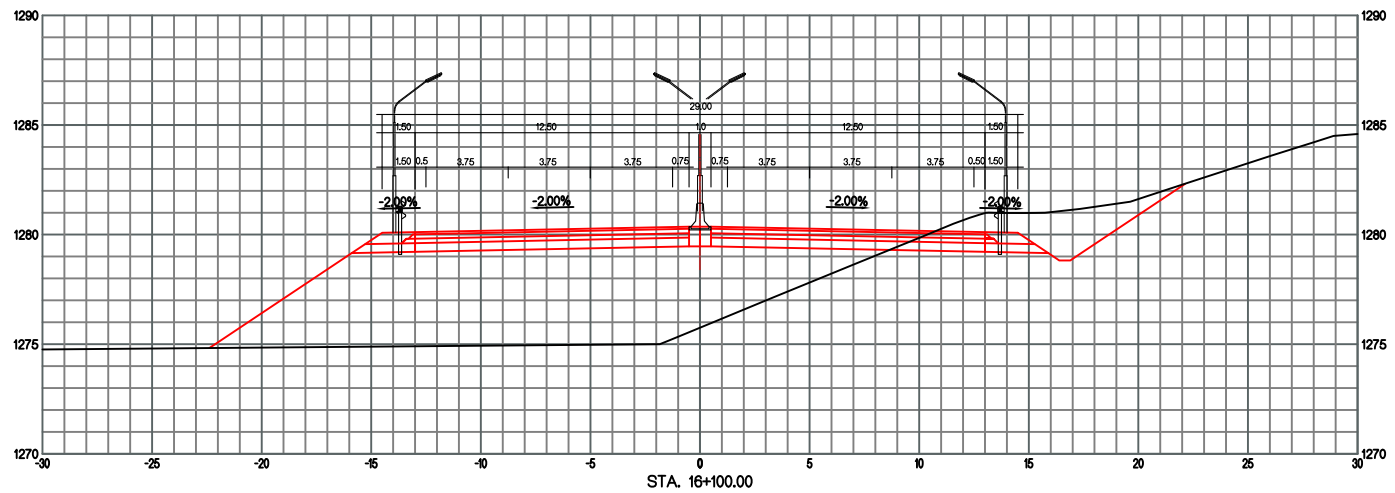

ТУУЛЫН ХУРДНЫ ЗАМ (УРЬДЧИЛСАН ЗУРАГ)

ХӨНДЛӨН ОГЛЛОЛ



ҮЕ ШАТ	ХУУДАС	БҮХ ХУУД
5-5	56	74

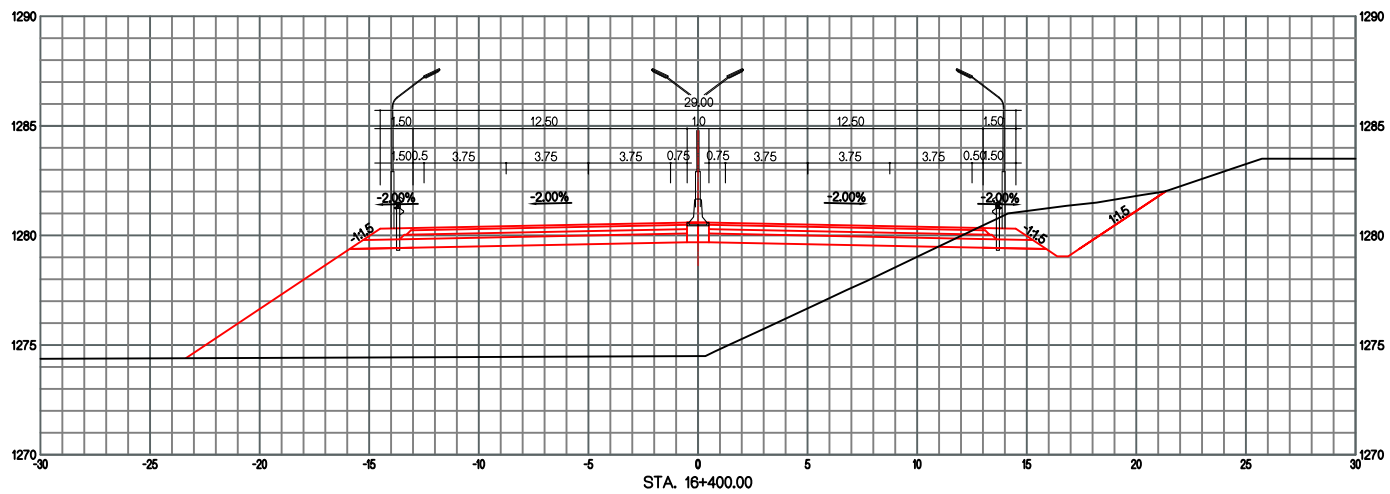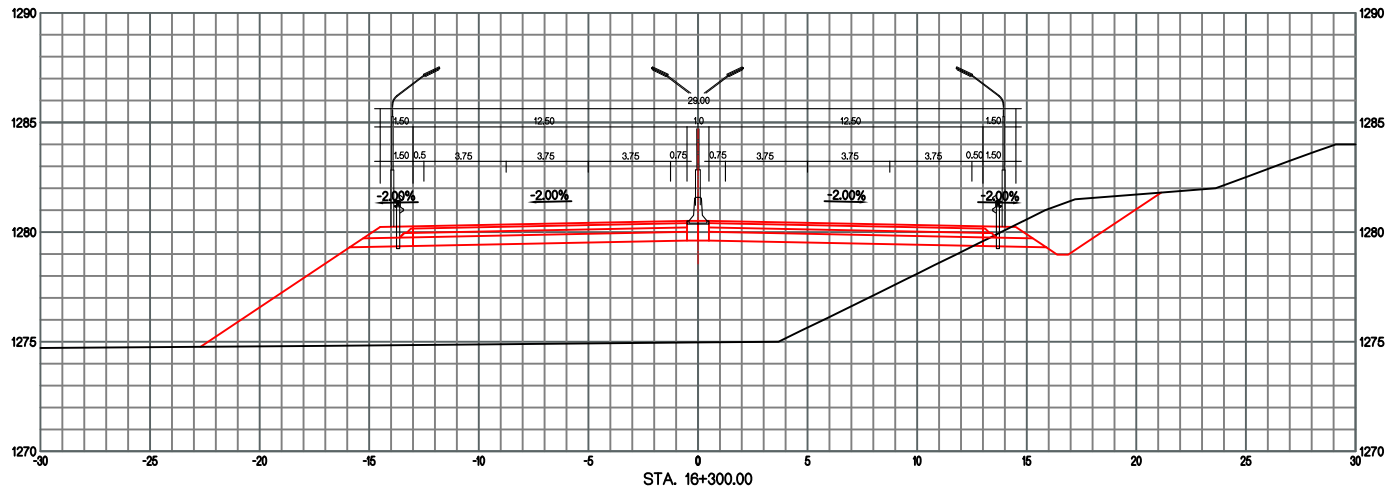

ТУУЛЫН ХУРДНЫ ЗАМ (УРЬДЧИЛСАН ЗУРАГ)

ХӨНДЛӨН ОГТЛОЛ



ҮЕ ШАТ	ХУУДАС	БҮХ ХУУД
5-5	57	74

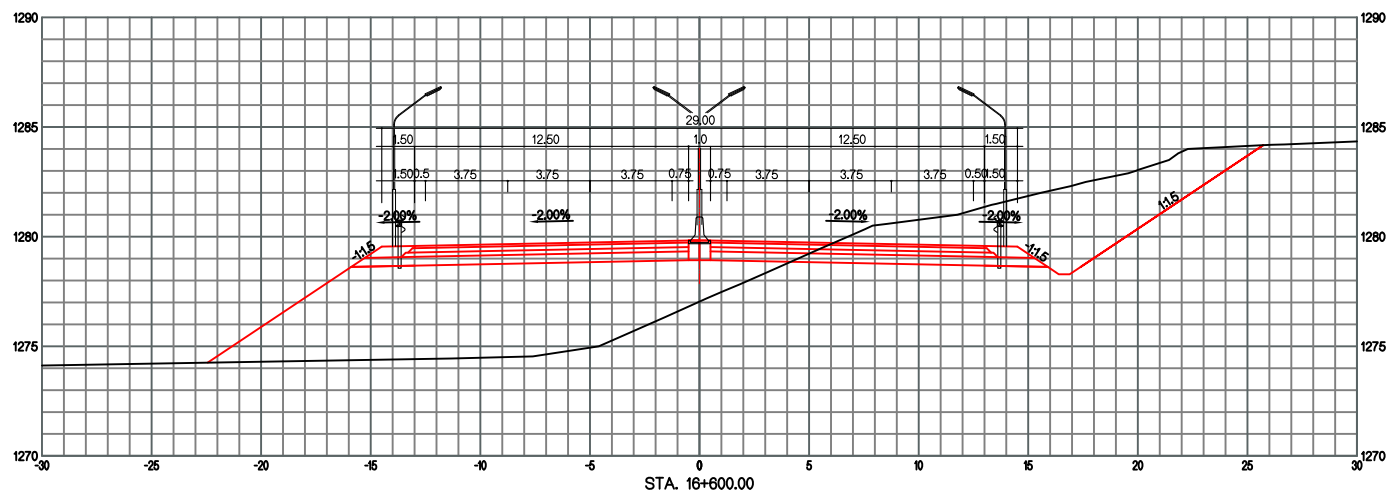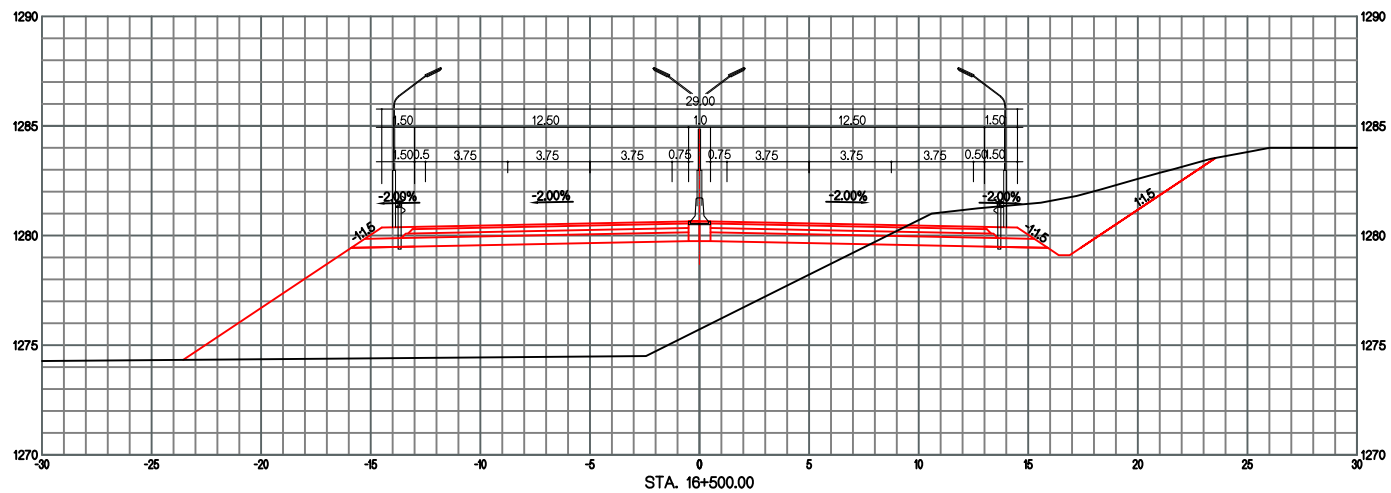

ТУУЛЫН ХУРДНЫ ЗАМ (УРЬДЧИЛСАН ЗУРАГ)

ХӨНДЛӨН ОГЛЛОЛ



ҮЕ ШАТ	ХУУДАС	БҮХ ХУУД
5-5	58	74

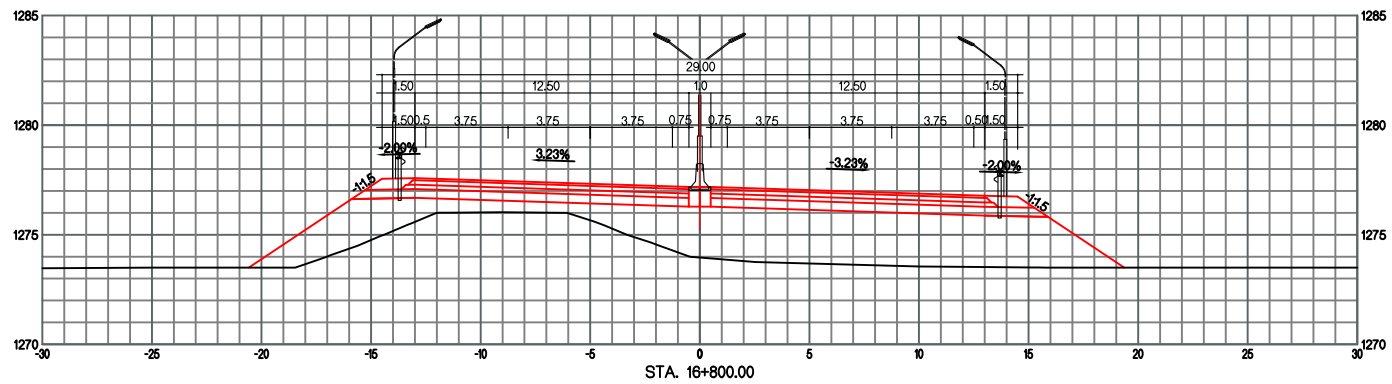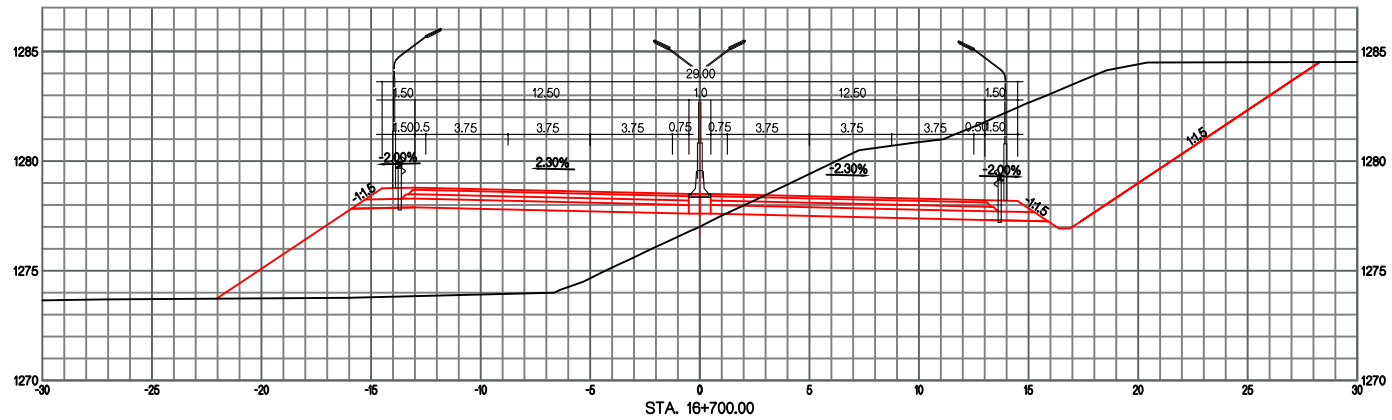

ТУУЛЫН ХУРДНЫ ЗАМ (УРЬДЧИЛСАН ЗУРАГ)

ХӨНДЛӨН ОГТЛОЛ



ҮЕ ШАТ	ХУУДАС	БҮХ ХУУД
5-5	59	74

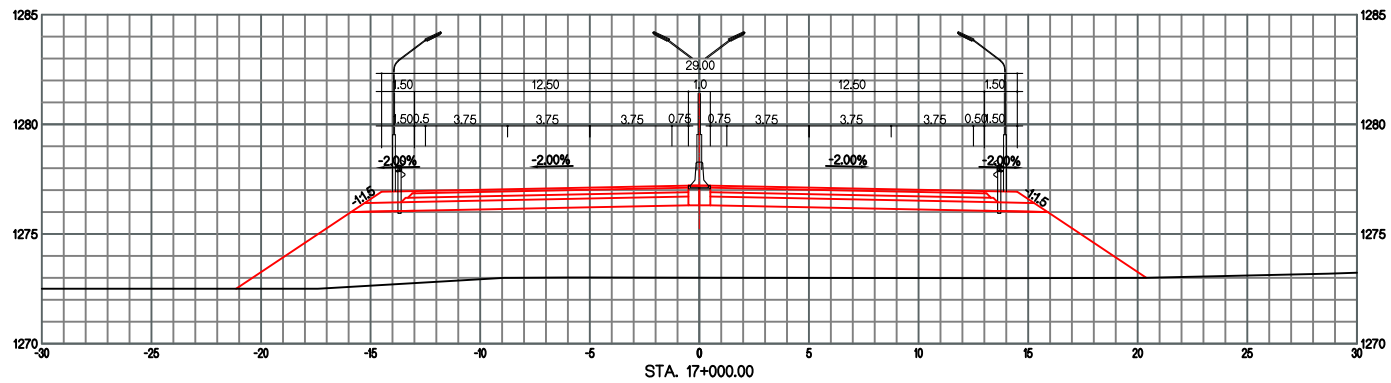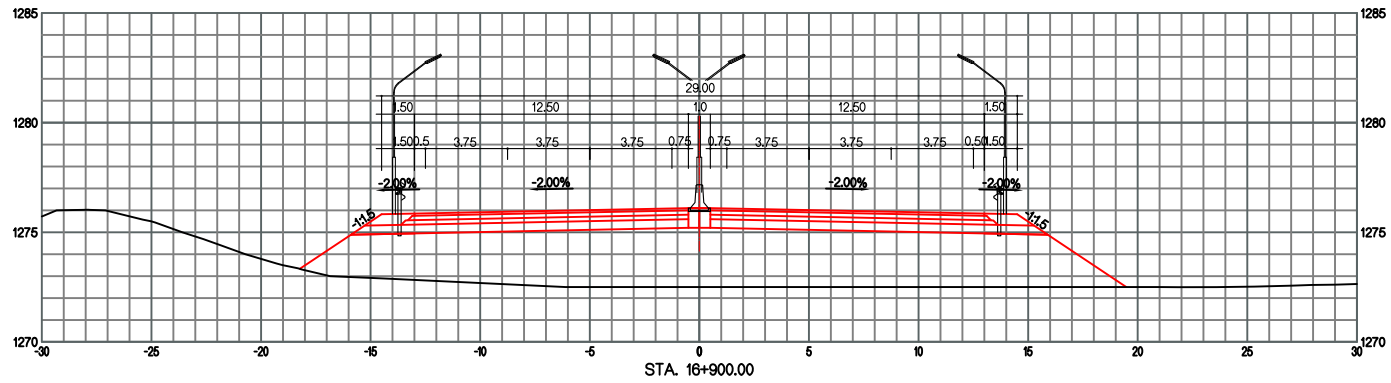

ТУУЛЫН ХУРДНЫ ЗАМ (УРЬДЧИЛСАН ЗУРАГ)

ХӨНДЛӨН ОГТЛОЛ



ҮЕ ШАТ	ХУУДАС	БҮХ ХУУД
5-5	60	74

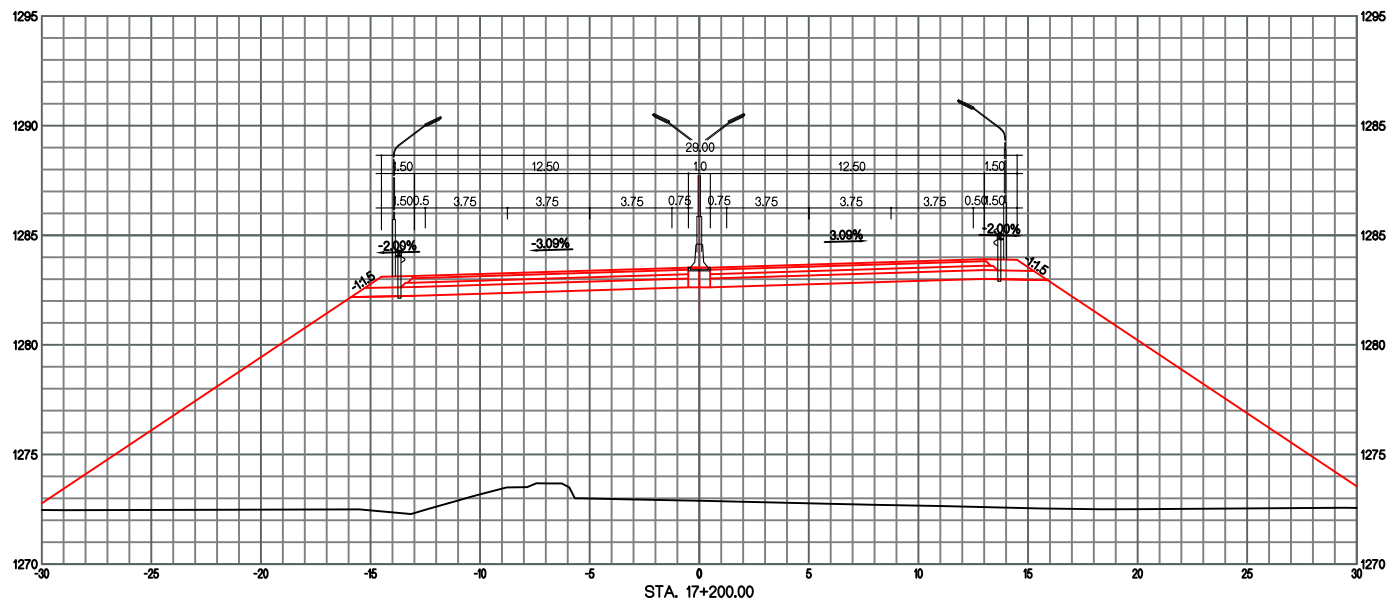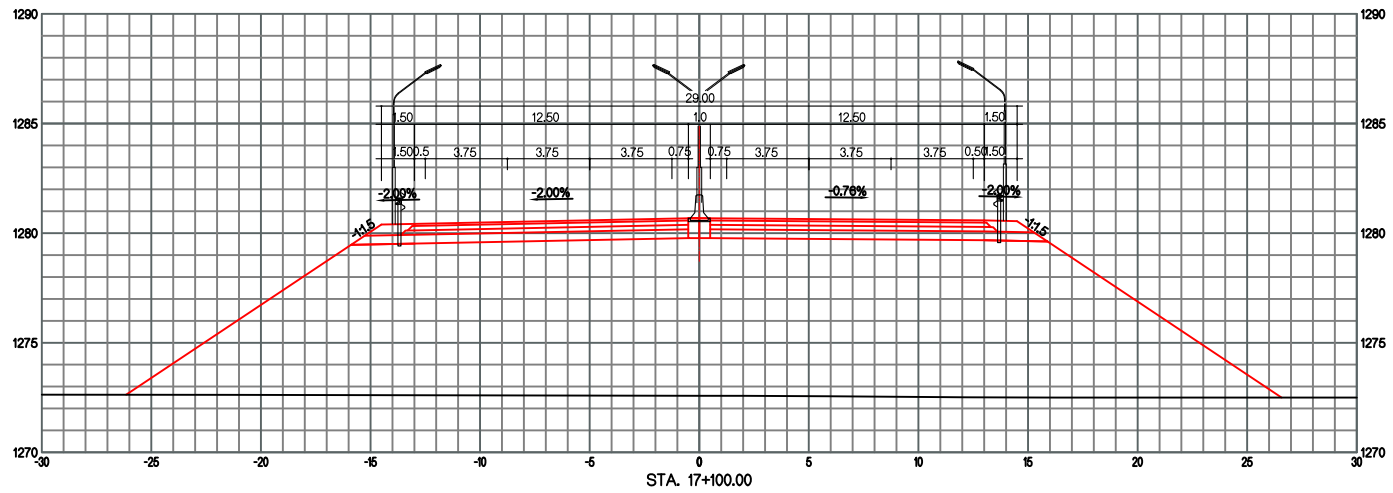

ТУУЛЫН ХУРДНЫ ЗАМ (УРЬДЧИЛСАН ЗУРАГ)

ХӨНДЛӨН ОГЛЛОЛ



ҮЕ ШАТ	ХУУДАС	БҮХ ХУУД
5-5	61	74

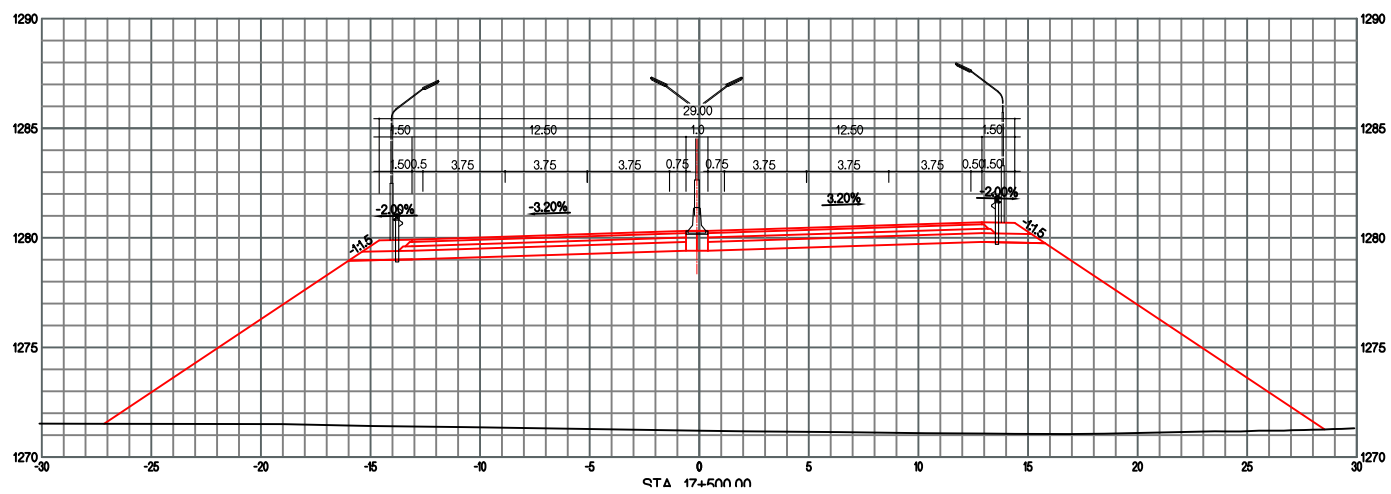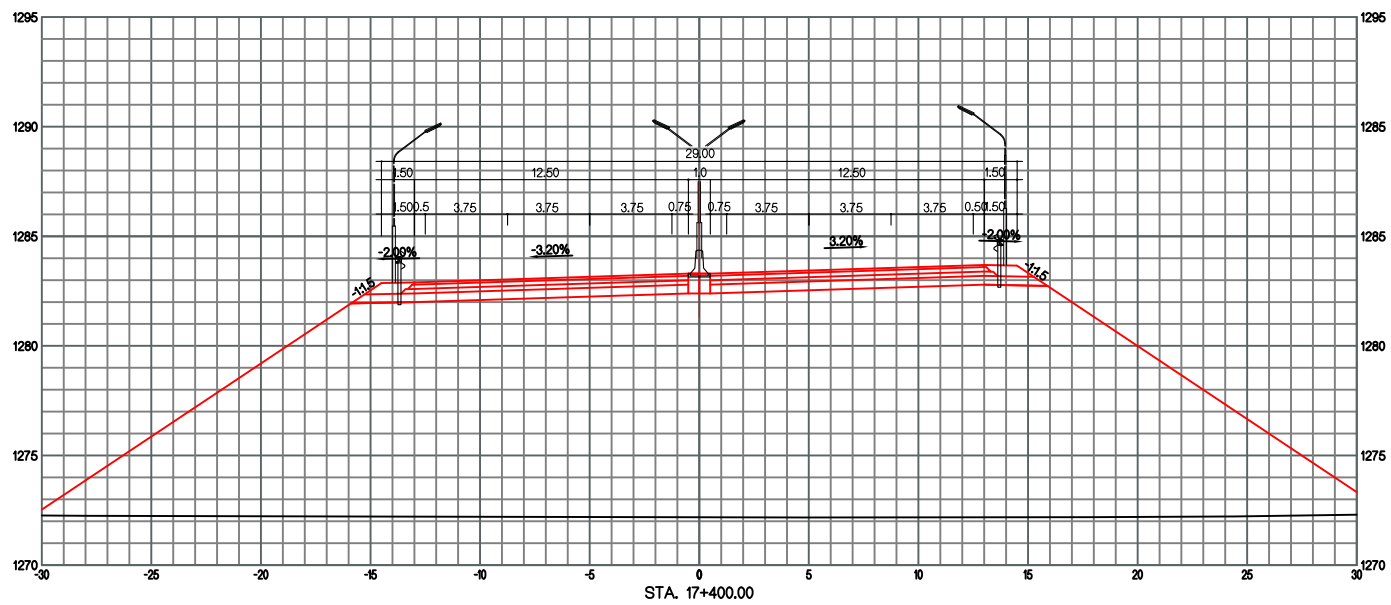

ТУУЛЫН ХУРДНЫ ЗАМ (УРЬДЧИЛСАН ЗУРАГ)

ХӨНДЛӨН ОГЛЛОЛ



ҮЕ ШАТ	ХУУДАС	БҮХ ХУУД
5-5	62	74

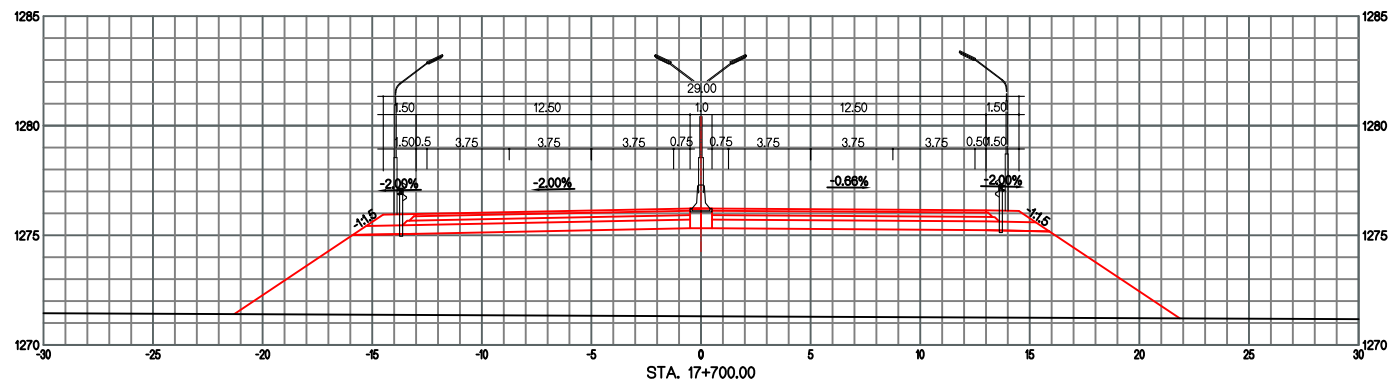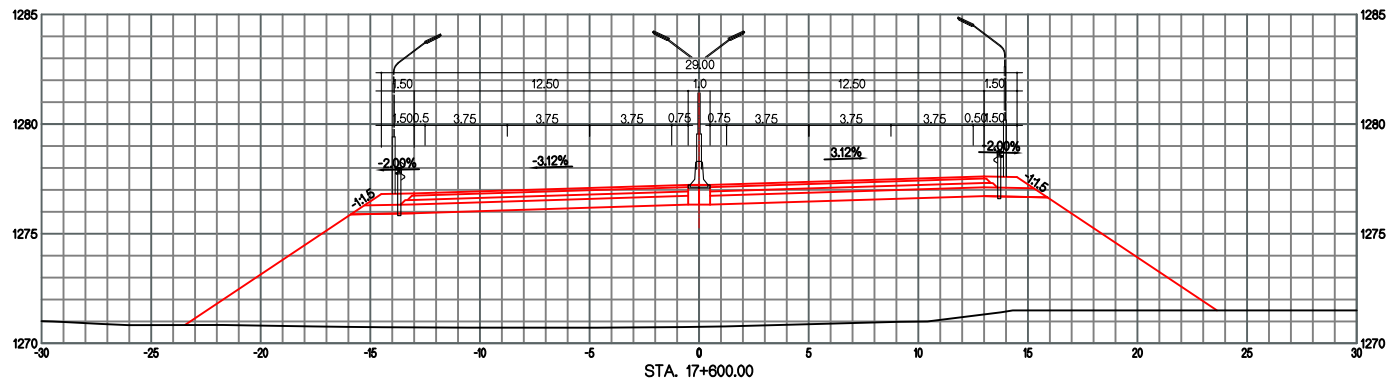

ТУУЛЫН ХУРДНЫ ЗАМ (УРЬДЧИЛСАН ЗУРАГ)

ХӨНДЛӨН ОГТЛОЛ



ҮЕ ШАТ	ХУУДАС	БҮХ ХУУД
5-5	63	74

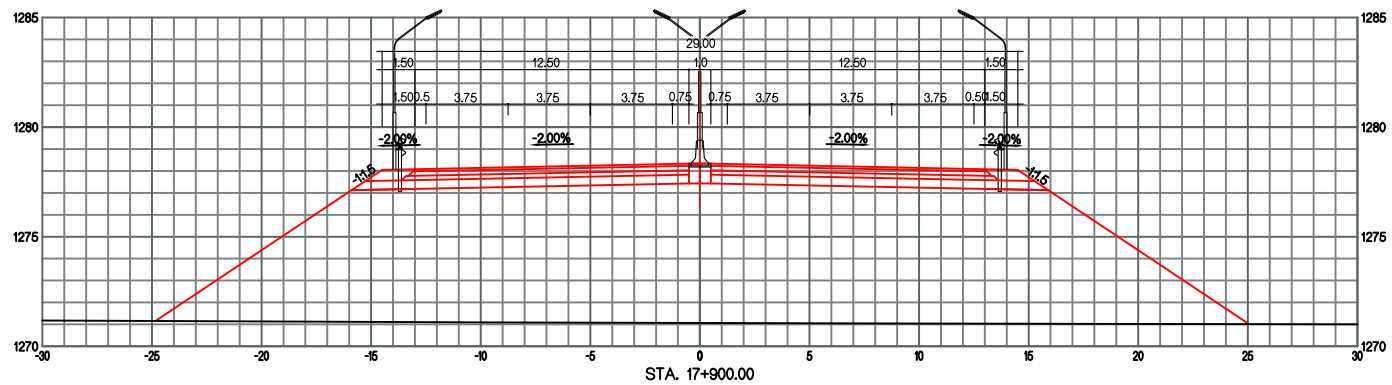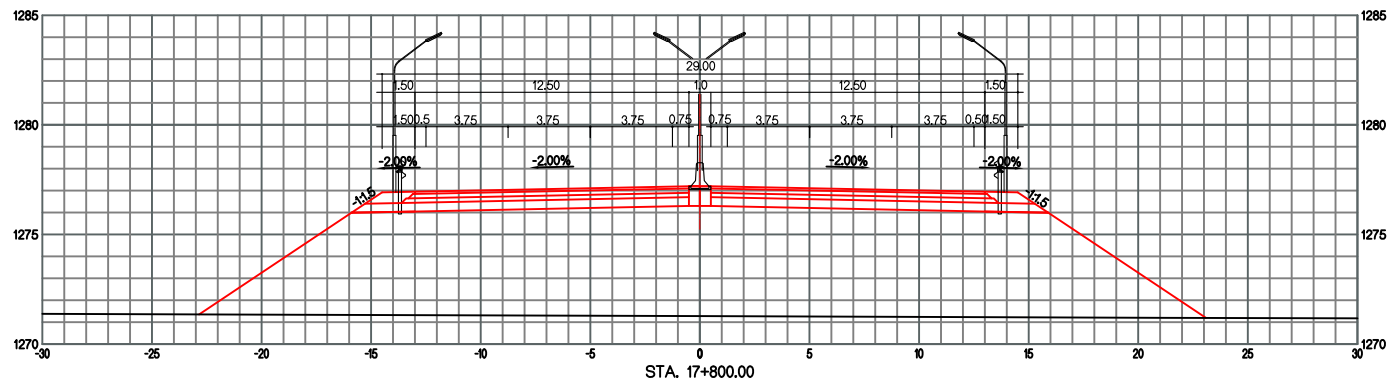

ТУУЛЫН ХУРДНЫ ЗАМ (УРЬДЧИЛСАН ЗУРАГ)

ХӨНДЛӨН ОГЛЛОЛ



ҮЕ ШАТ	ХУУДАС	БҮХ ХУУД
5-5	64	74

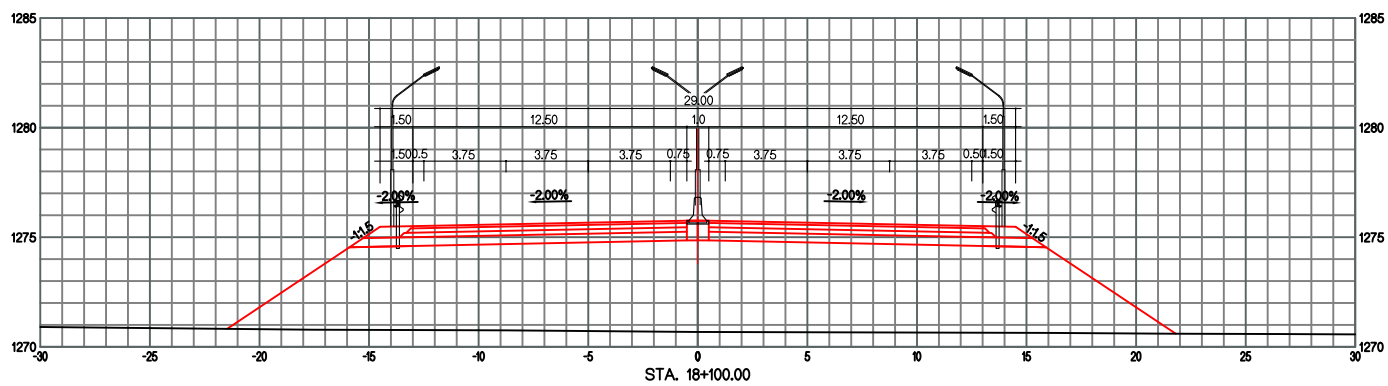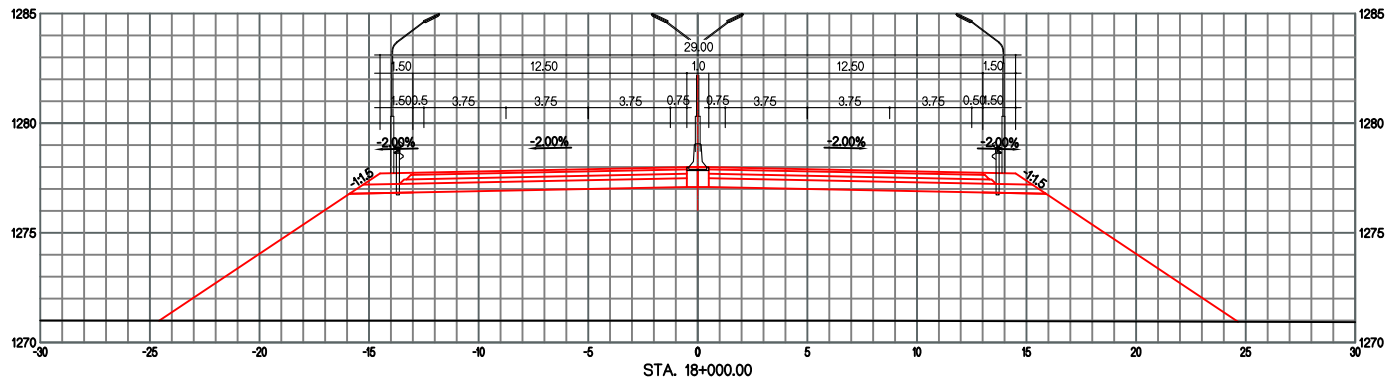

ТУУЛЫН ХУРДНЫ ЗАМ (УРЬДЧИЛСАН ЗУРАГ)

ХӨНДЛӨН ОГТЛОЛ



ҮЕ ШАТ	ХУУДАС	БҮХ ХУУД
5-5	65	74

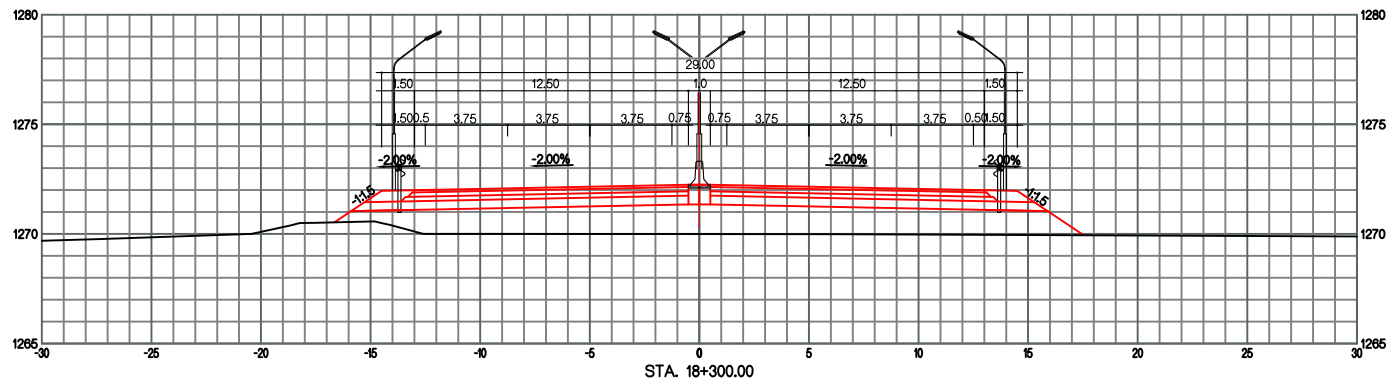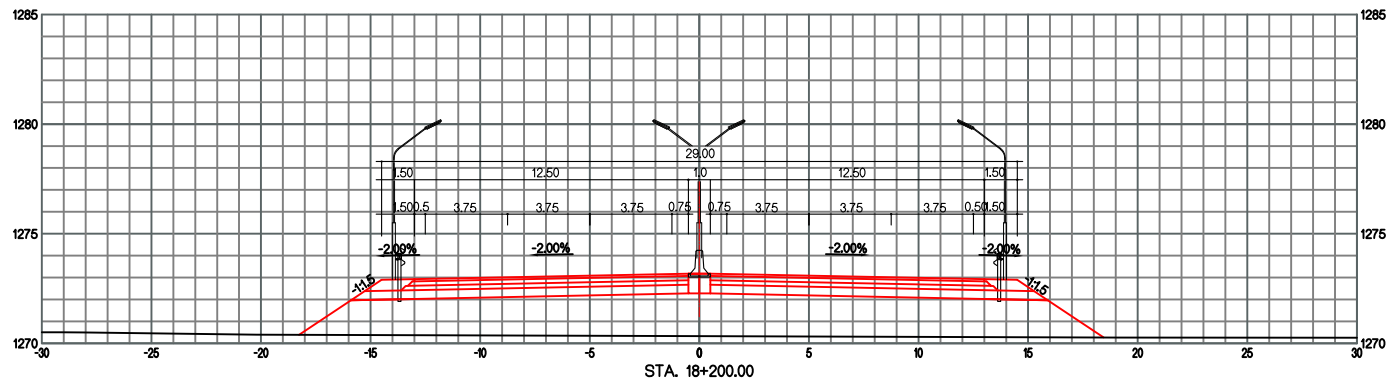

ТУУЛЫН ХУРДНЫ ЗАМ (УРЬДЧИЛСАН ЗУРАГ)

ХӨНДЛӨН ОГЛЛОЛ



ҮЕ ШАТ	ХУУДАС	БҮХ ХУУД
5-5	66	74

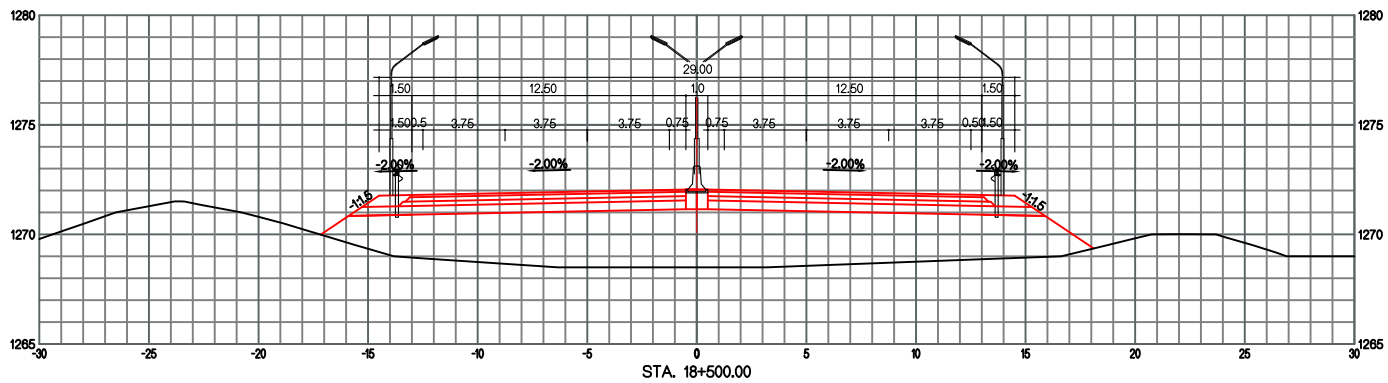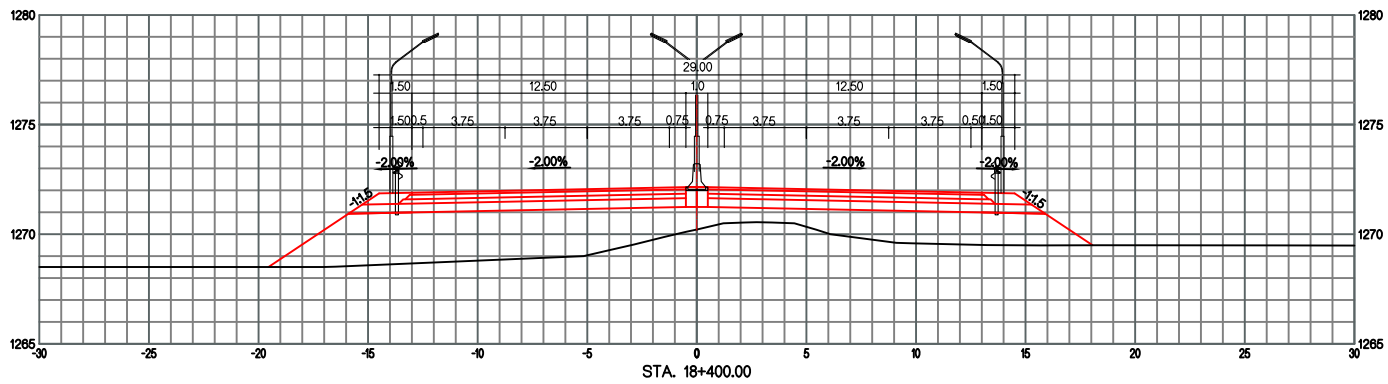

ТУУЛЫН ХУРДНЫ ЗАМ (УРЬДЧИЛСАН ЗУРАГ)

ХӨНДЛӨН ОГЛЛОЛ



ҮЕ ШАТ	ХУУДАС	БҮХ ХУУД
5-5	67	74

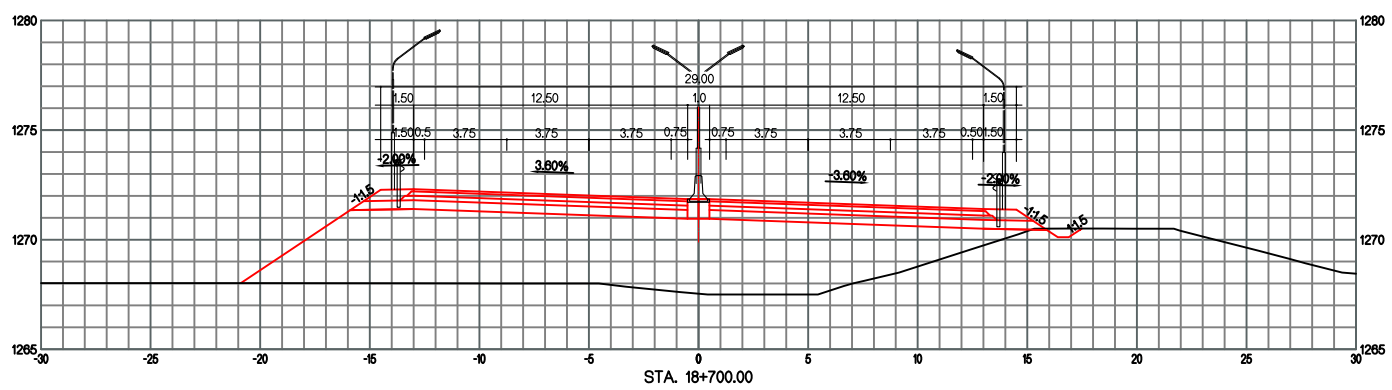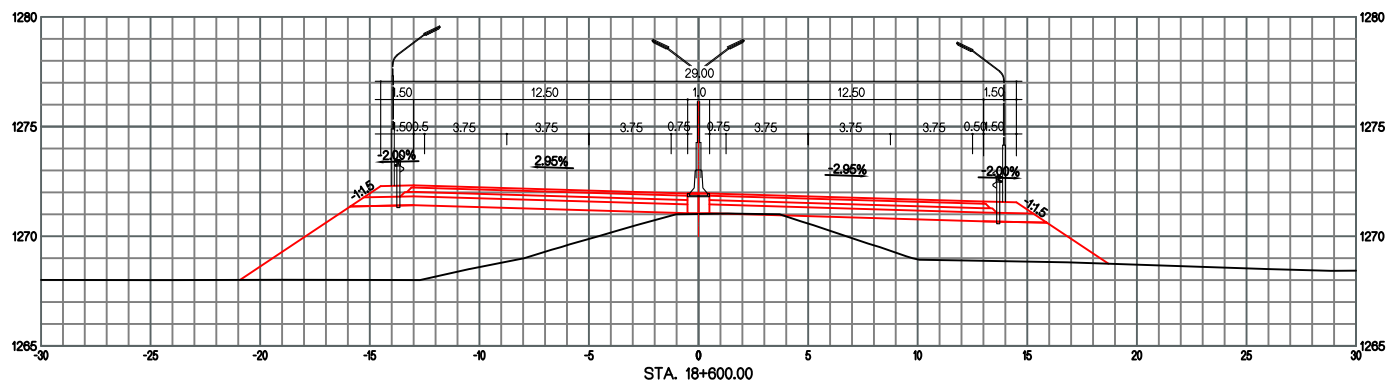

ТУУЛЫН ХУРДНЫ ЗАМ (УРЬДЧИЛСАН ЗУРАГ)

ХӨНДЛӨН ОГЛЛОЛ



ҮЕ ШАТ	ХУУДАС	БҮХ ХУУД
5-5	68	74

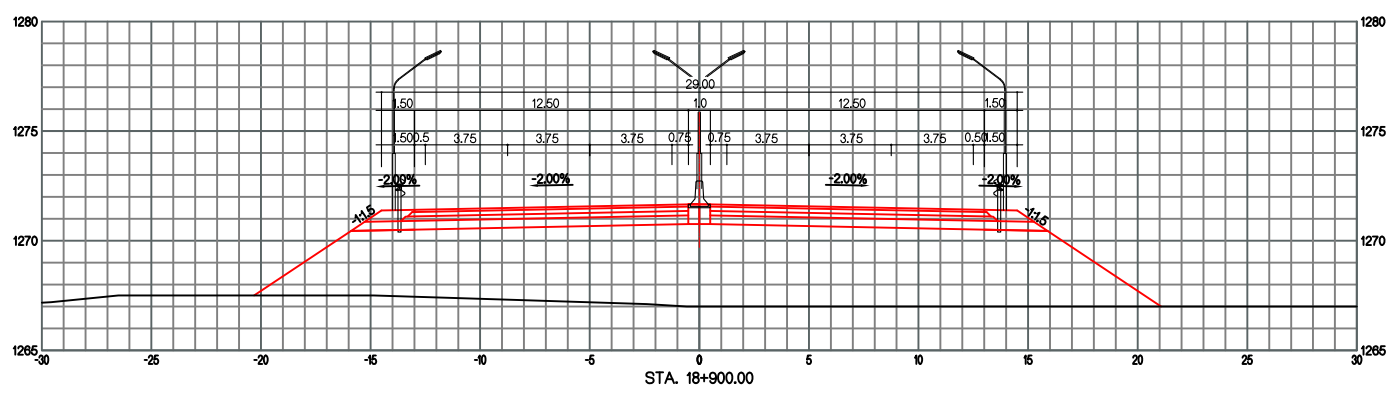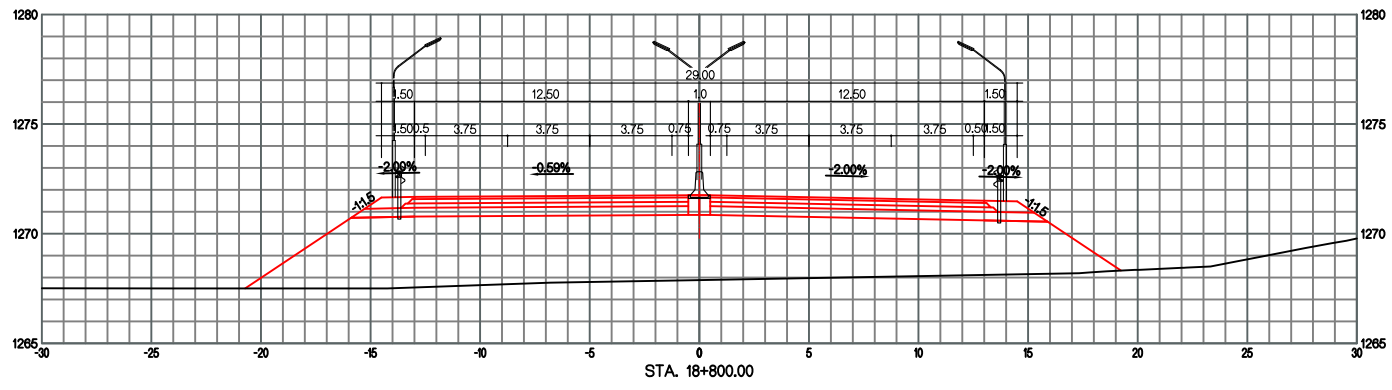

ТУУЛЫН ХУРДНЫ ЗАМ (УРЬДЧИЛСАН ЗУРАГ)

ХӨНДЛӨН ОГЛЛОЛ



ҮЕ ШАТ	ХУУДАС	БҮХ ХУУД
5-5	69	74

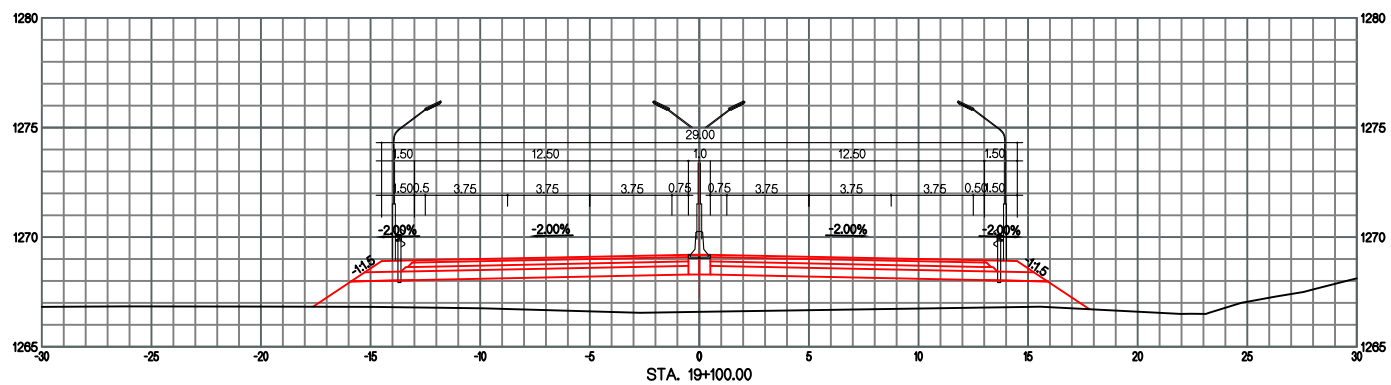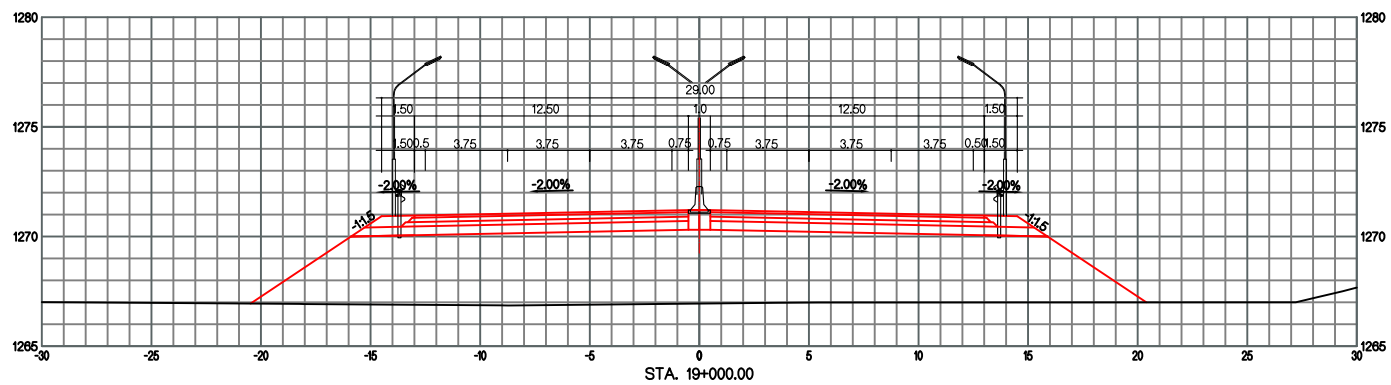

ТУУЛЫН ХУРДНЫ ЗАМ (УРЬДЧИЛСАН ЗУРАГ)

ХӨНДЛӨН ОГЛЛОЛ



ҮЕ ШАТ	ХУУДАС	БҮХ ХУУД
5-5	70	74

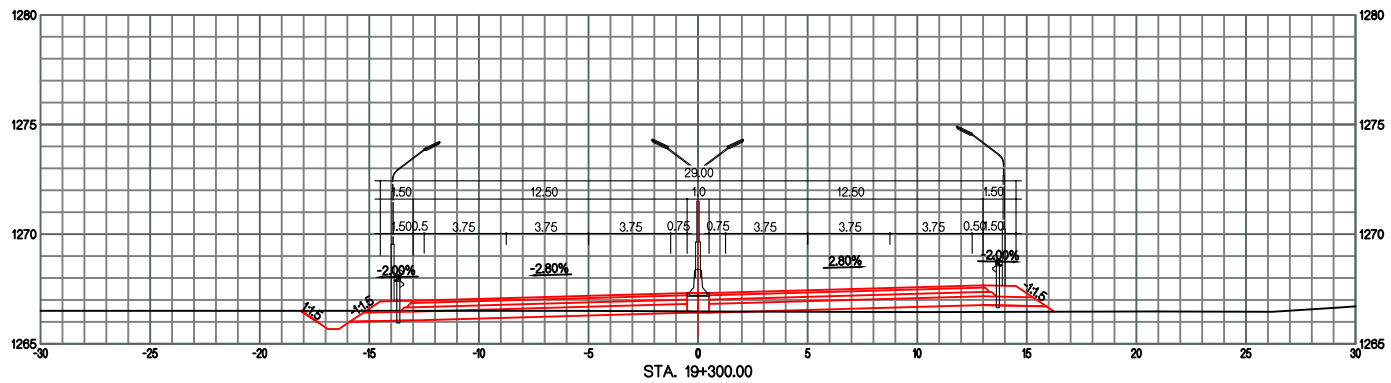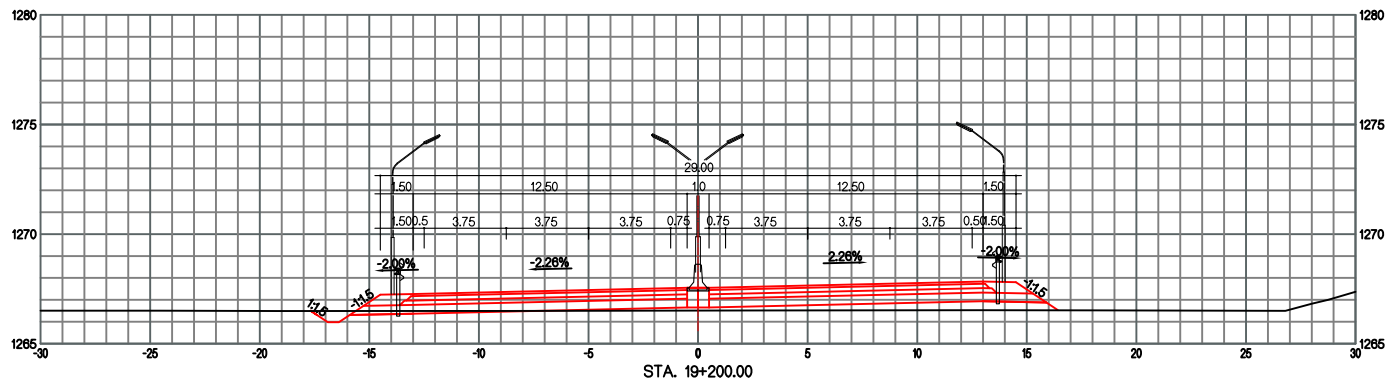

ТУУЛЫН ХУРДНЫ ЗАМ (УРЬДЧИЛСАН ЗУРАГ)

ХӨНДЛӨН ОГЛЛОЛ



ҮЕ ШАТ	ХУУДАС	БУХ ХУУД
5-5	71	74

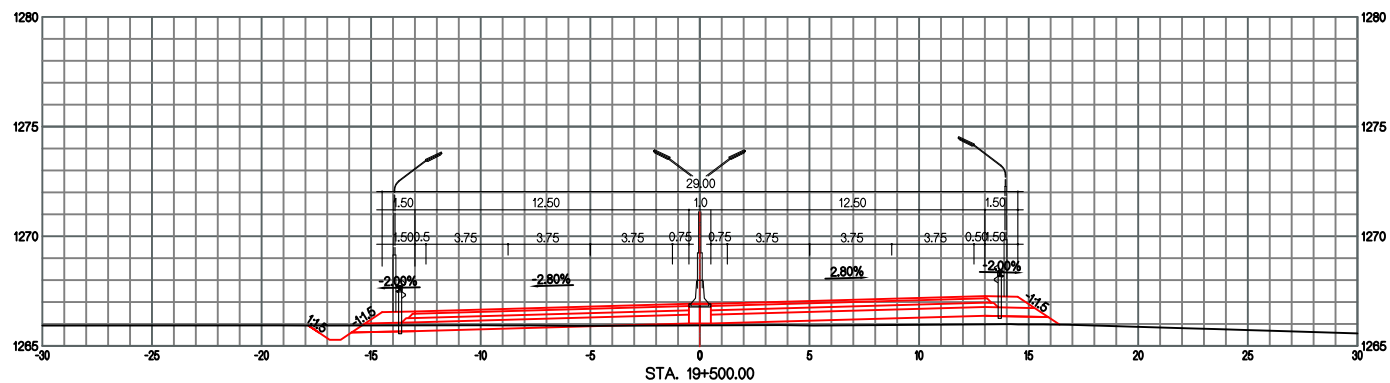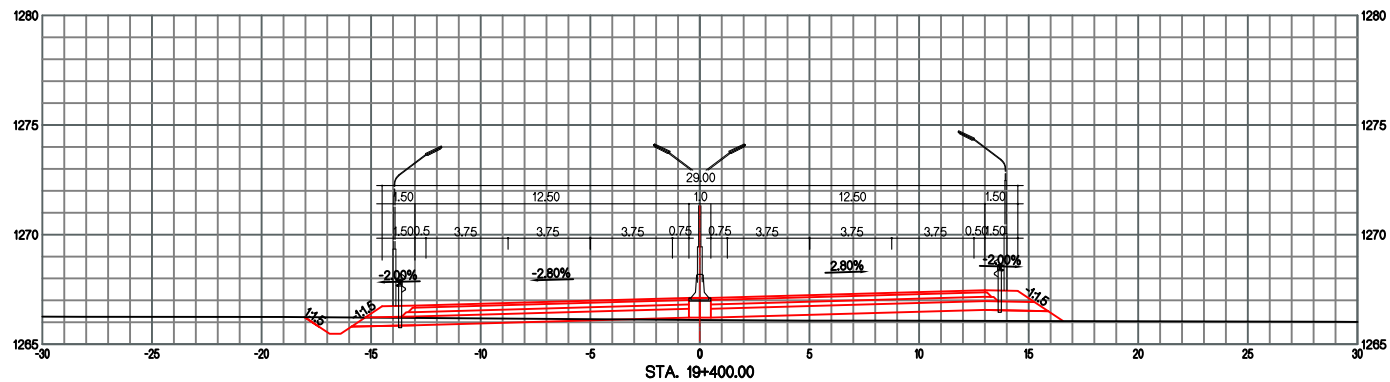

ТУУЛЫН ХУРДНЫ ЗАМ (УРЬДЧИЛСАН ЗУРАГ)

ХӨНДЛӨН ОГТЛОЛ


ҮЕ ШАТ	ХУУДАС	БҮХ ХУУД
5-5	72	74

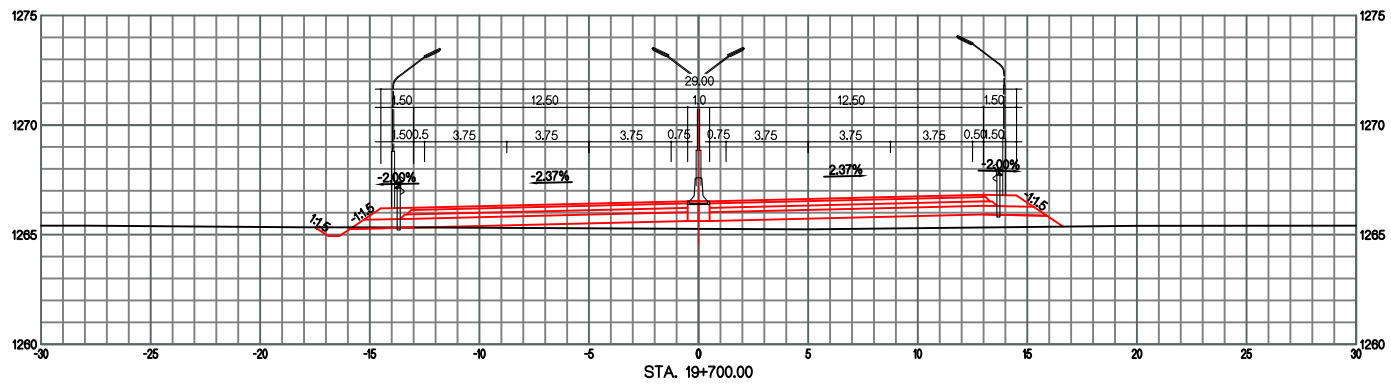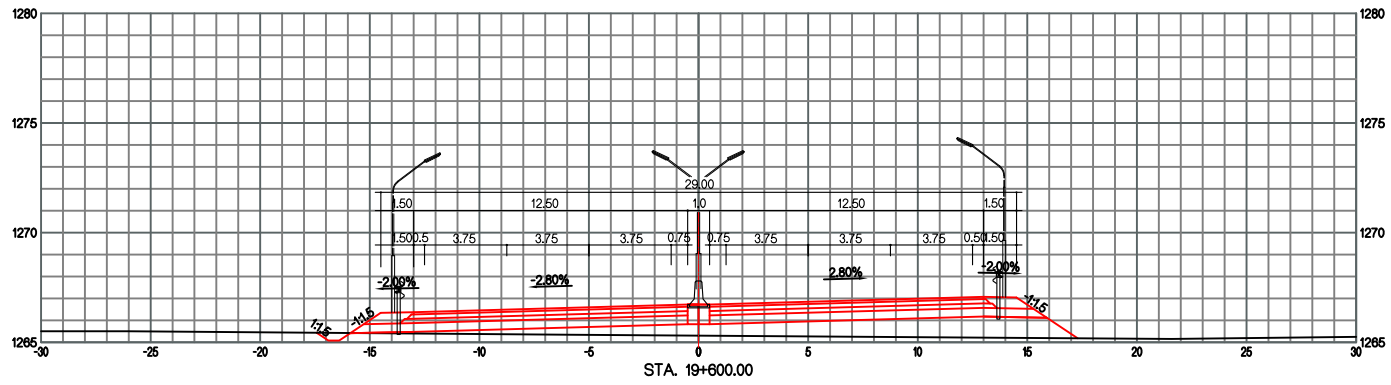

ТУУЛЫН ХУРДНЫ ЗАМ (УРЬДЧИЛСАН ЗУРАГ)

ХӨНДЛӨН ОГЛЛОЛ

ҮЕ ШАТ	ХУУДАС	БҮХ ХУУД
5-5	73	74

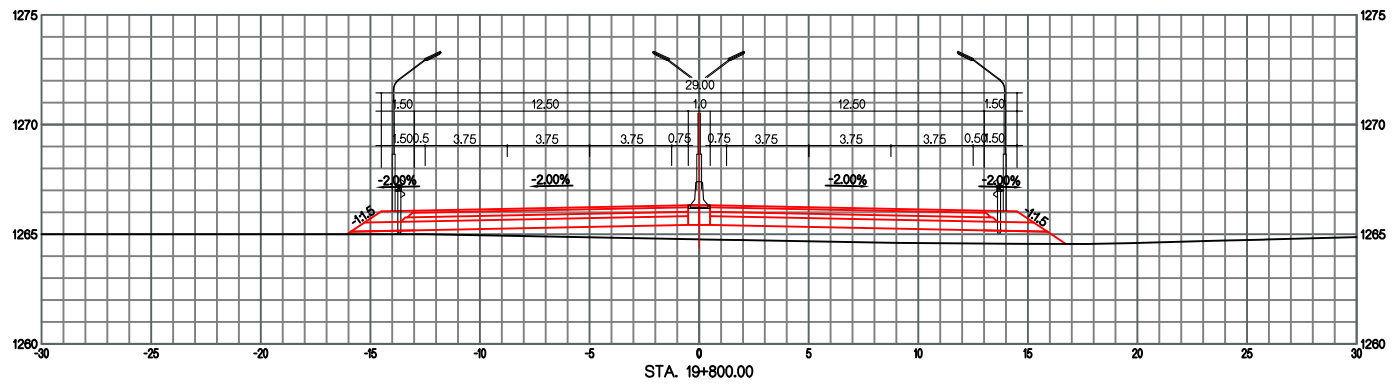


ТУУЛЫН ХУРДНЫ ЗАМ (УРЬДЧИЛСАН ЗУРАГ)


ХӨНДЛӨН ОГТЛОЛ

ҮЕ ШАТ	ХУУДАС	БҮХ ХУУД
5-5	74	74

ЗАЙ / STA. 21+680.00

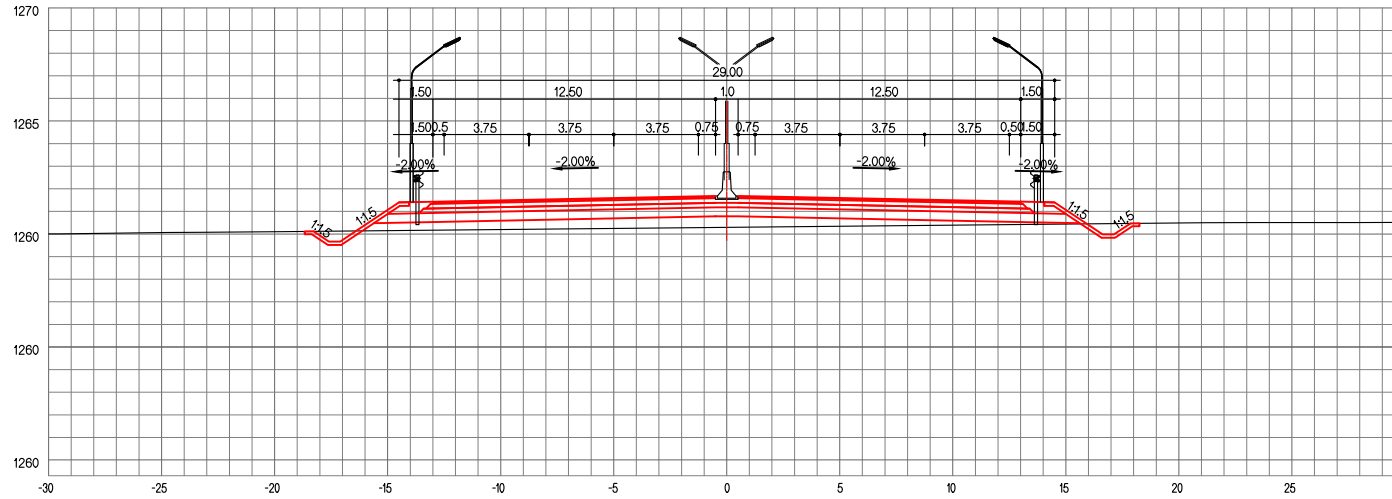

ЗАЙ / STA. 21+700.00

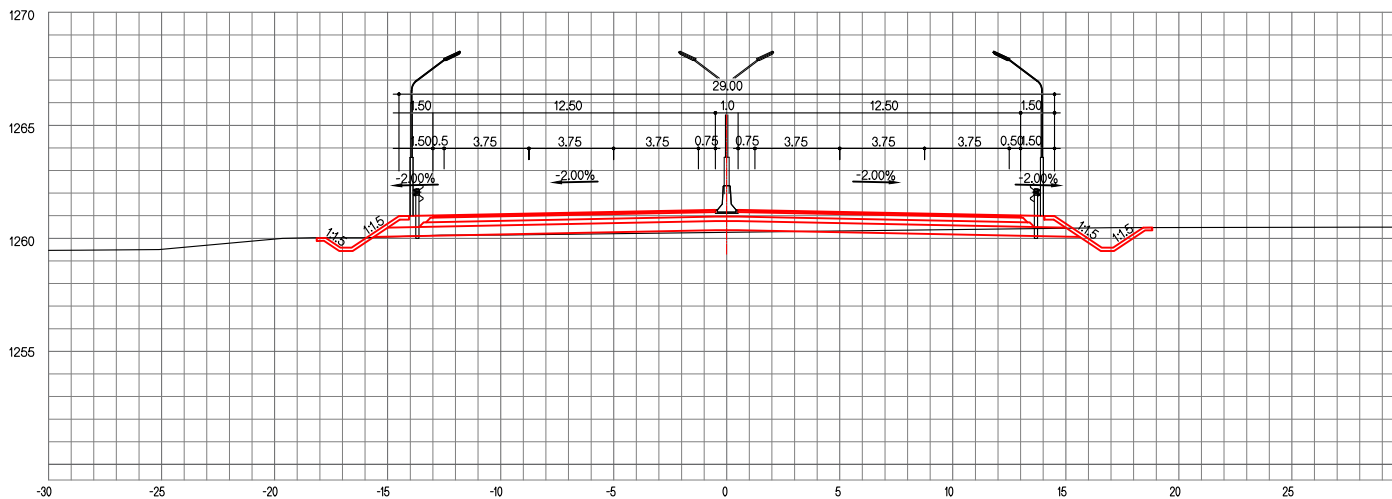


ТУУЛЫН ХУРДНЫ ЗАМ


ХӨНДЛӨН ОГТЛОЛ

ҮЕ ШАТ	ХУУДАС	БҮХ ХУУД
A4	nuur	162

ЗАЙ / STA. 21+680.00

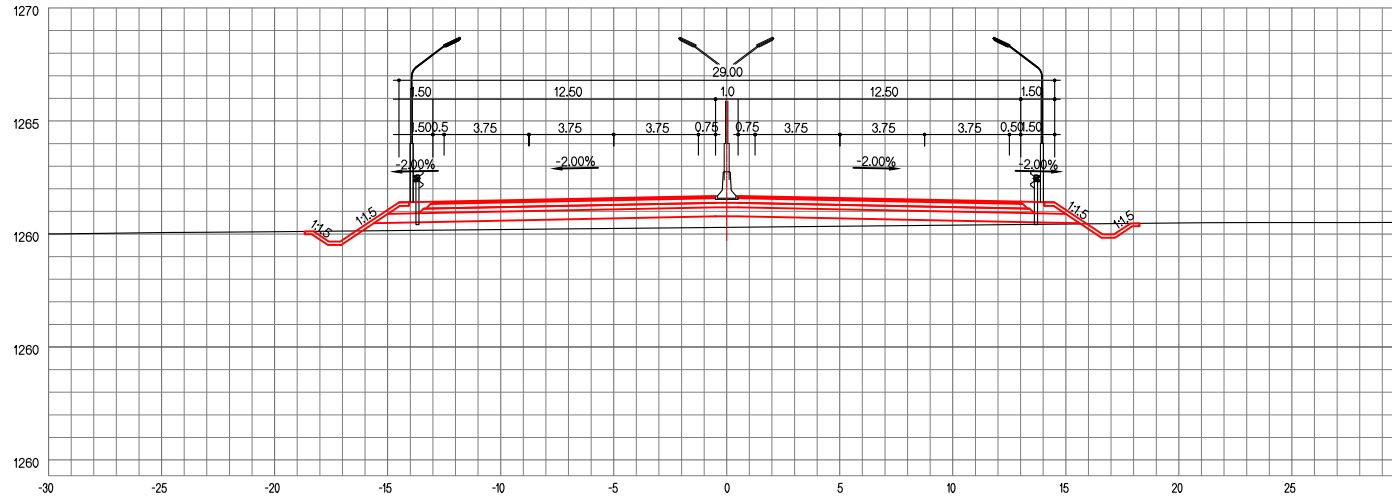

ЗАЙ / STA. 21+700.00

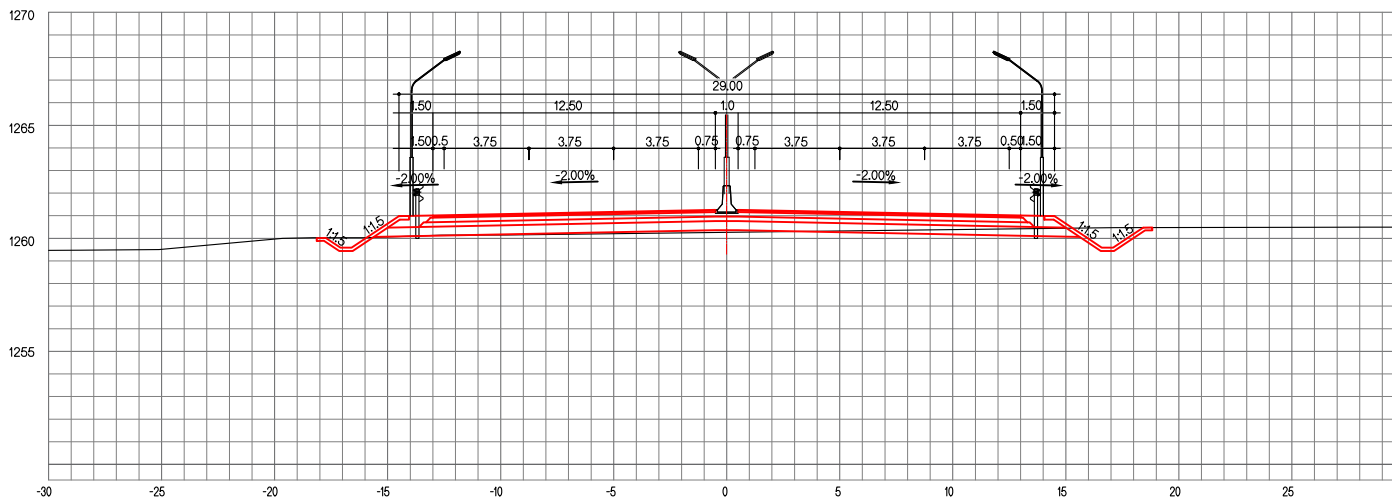


ТУУЛЫН ХУРДНЫ ЗАМ


ХӨНДЛӨН ОГТЛОЛ

ҮЕ ШАТ	ХУУДАС	БҮХ ХУУД
A4	1	162

ЗАЙ / STA. 21+740.00

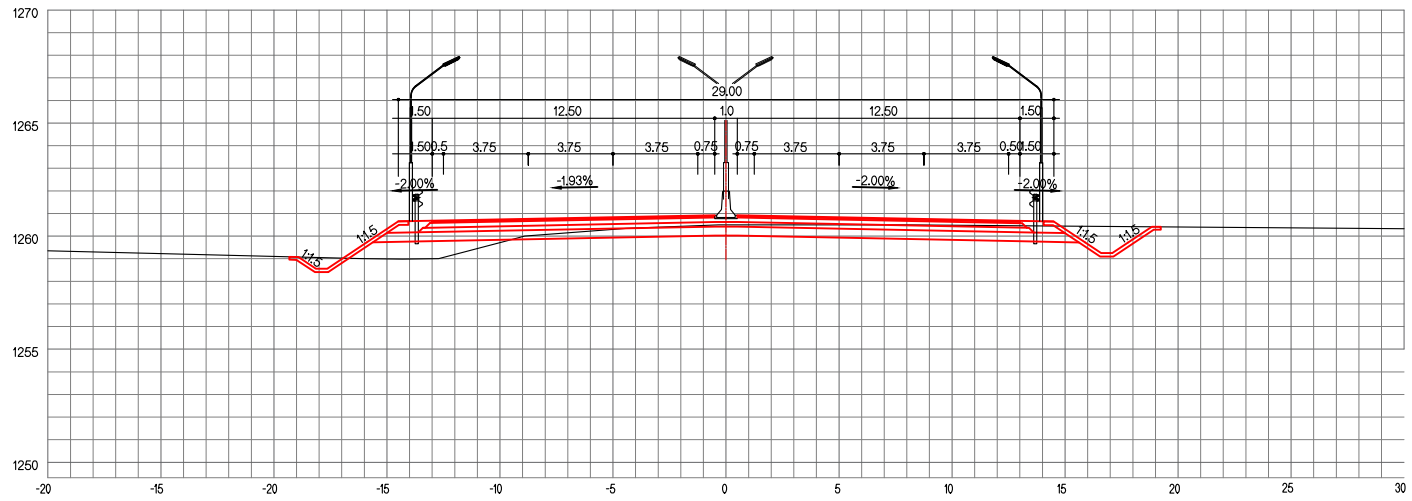

ЗАЙ / STA. 21+740.00

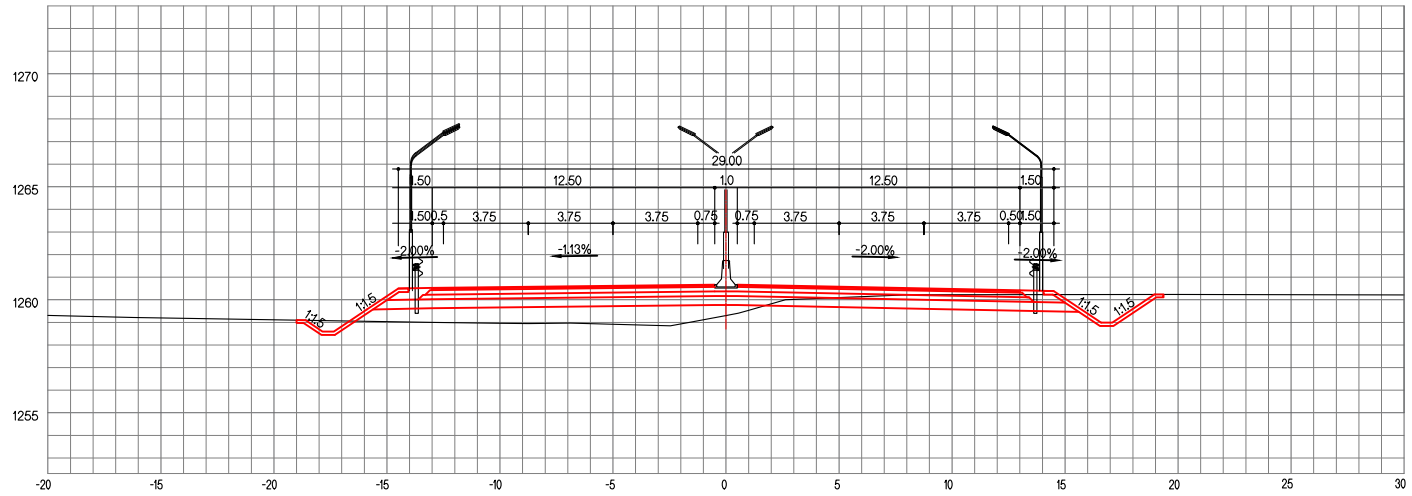


ТУУЛЫН ХУРДНЫ ЗАМ

ХӨНДЛӨН ОГТЛОЛ


ҮЕ ШАТ ХУУДАС БҮХ ХУУД

A4 2 162

ЗАЙ / STA. 21+760.00

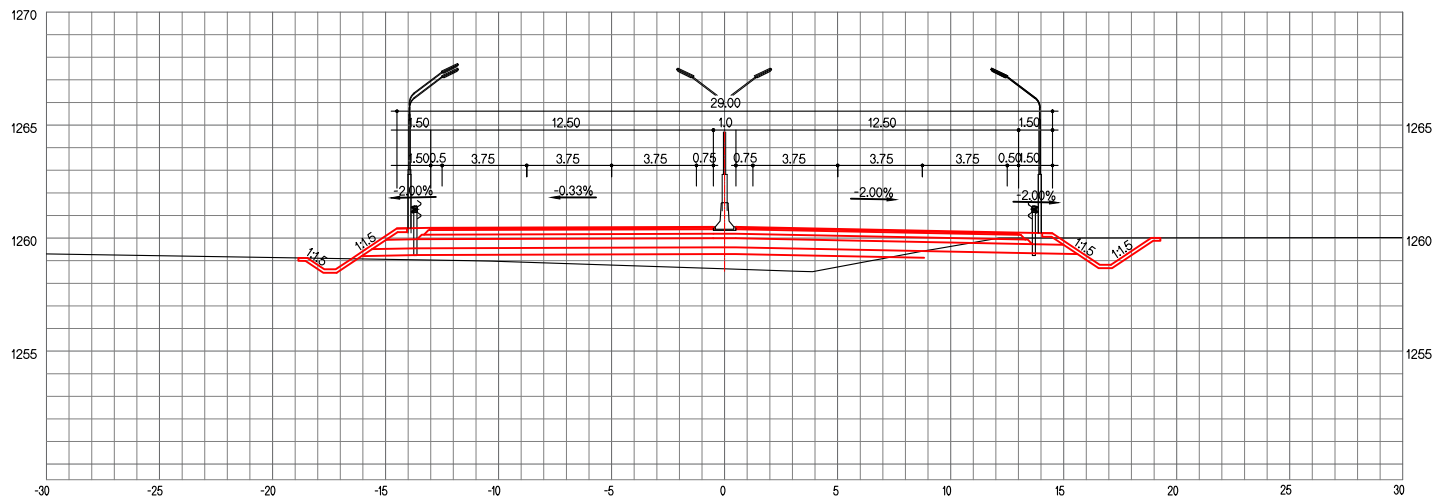

ЗАЙ / STA. 21+780.00

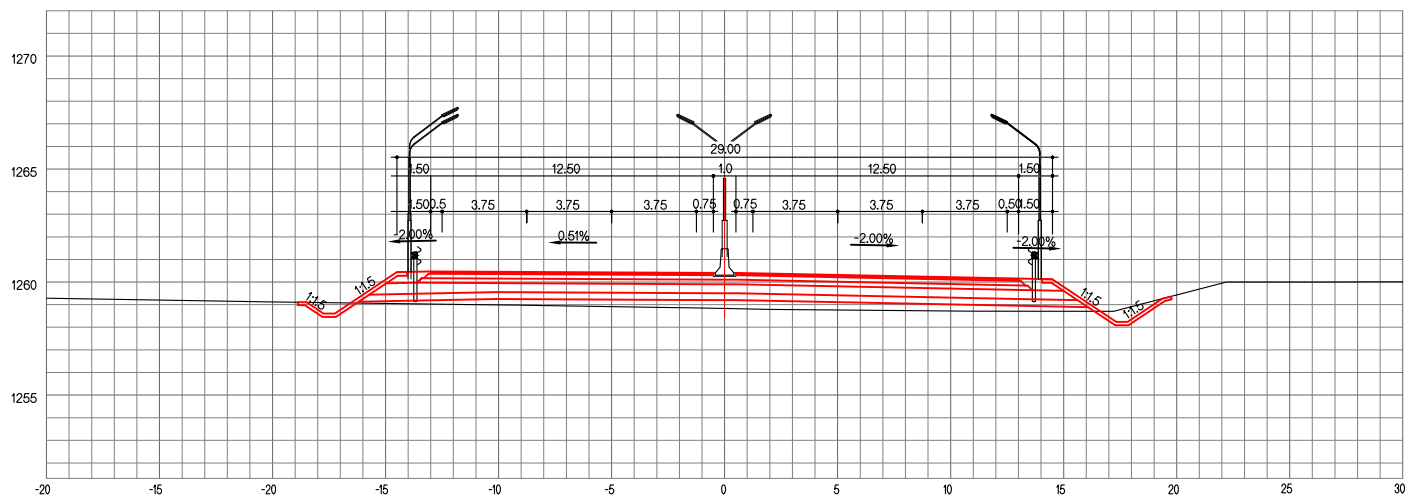


ТУУЛЫН ХУРДНЫ ЗАМ


ХӨНДЛӨН ОГТЛОЛ

ҮЕ ШАТ	ХУУДАС	БҮХ ХУУД
A4	3	162

ЗАЙ / STA. 21+800.00

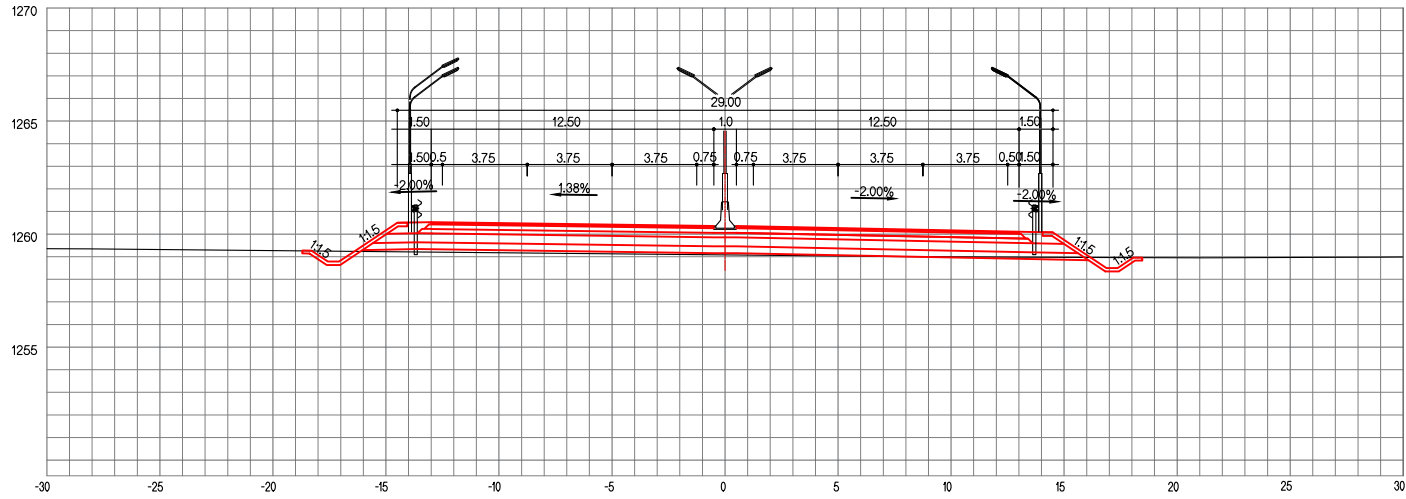

ЗАЙ / STA. 21+820.00

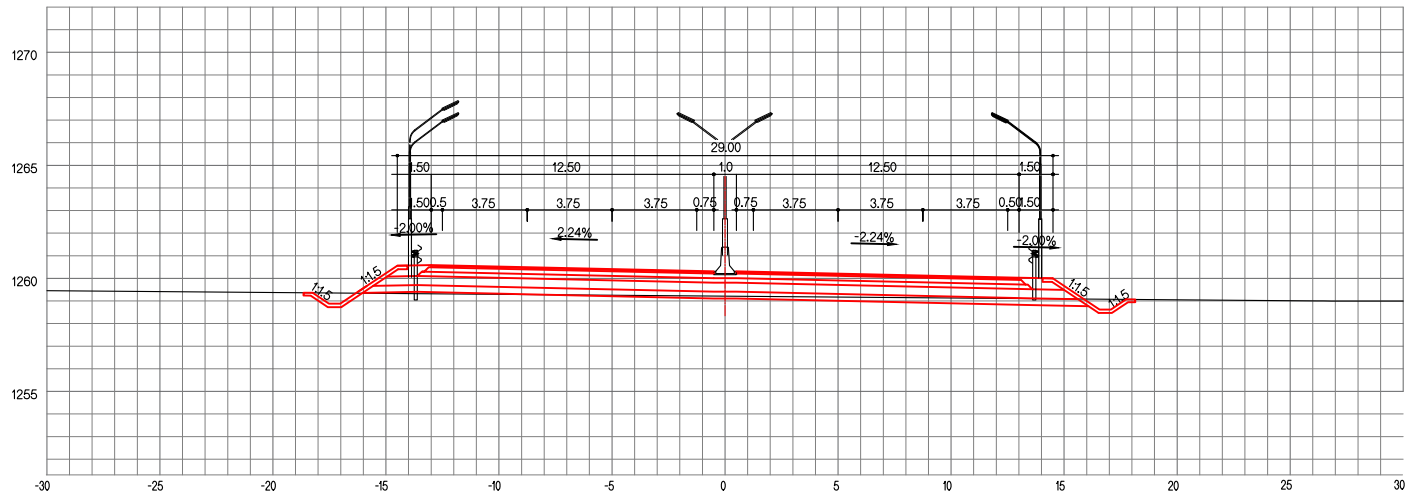


ТУУЛЫН ХУРДНЫ ЗАМ

ХӨНДЛӨН ОГТЛОЛ


ҮЕ ШАТ ХУУДАСБҮХ ХУУД

A4 4 162

ЗАЙ / СТА. 21+840.00

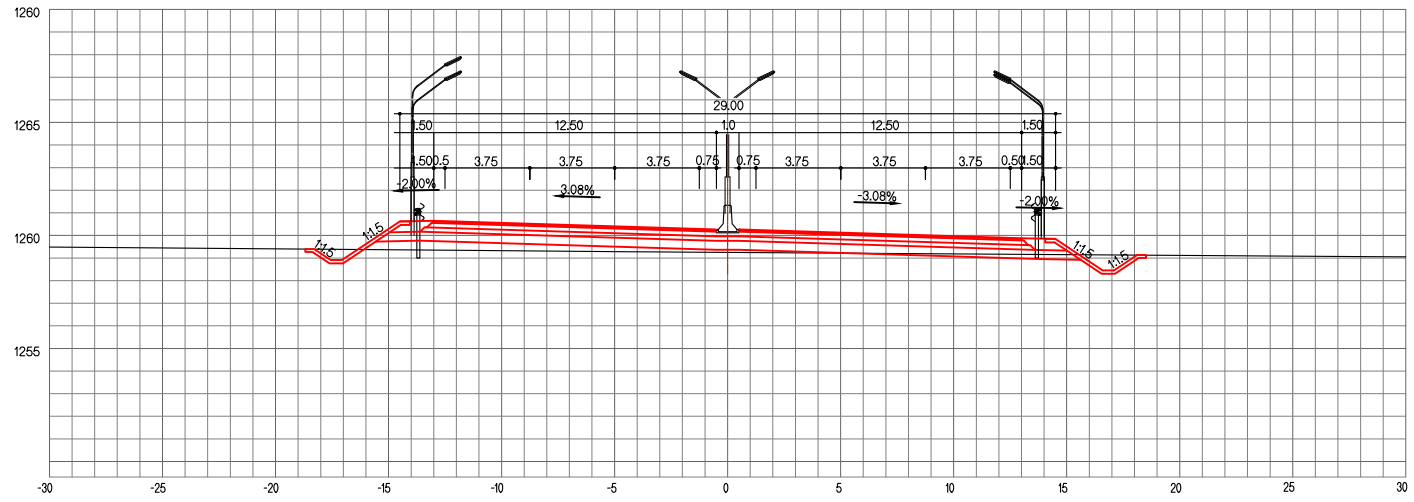

ЗАЙ / СТА. 21+860.00

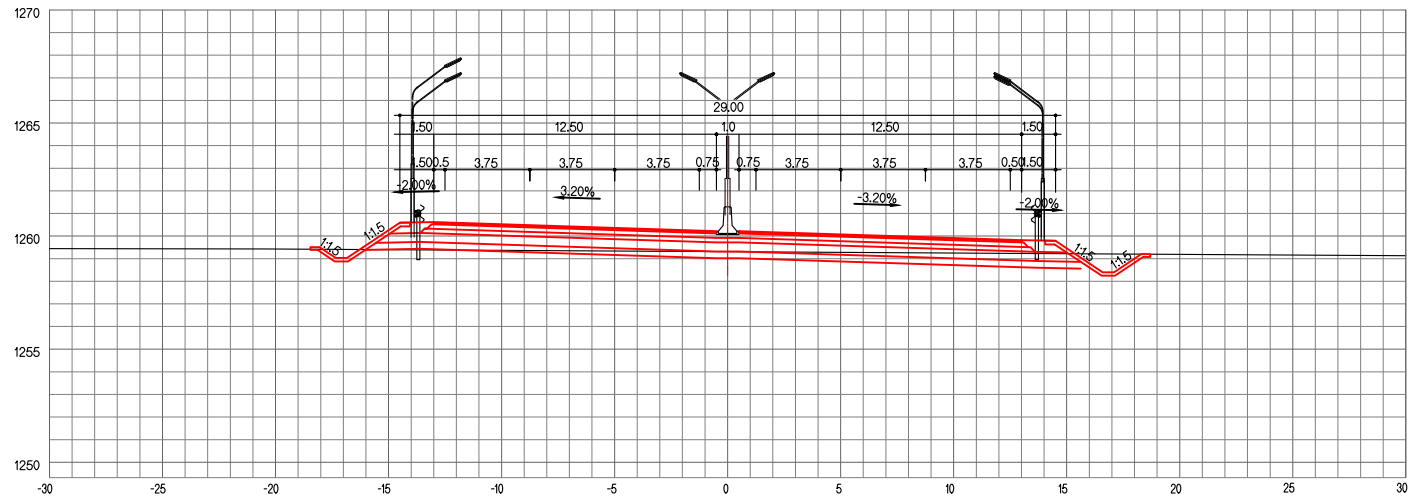


ТУУЛЫН ХУРДНЫ ЗАМ


ХӨНДЛӨН ОГТЛОЛ

ҮЕ ШАТ	ХУУДАС	БҮХ ХУУД
A4	5	162

ЗАЙ / STA. 21+880.00

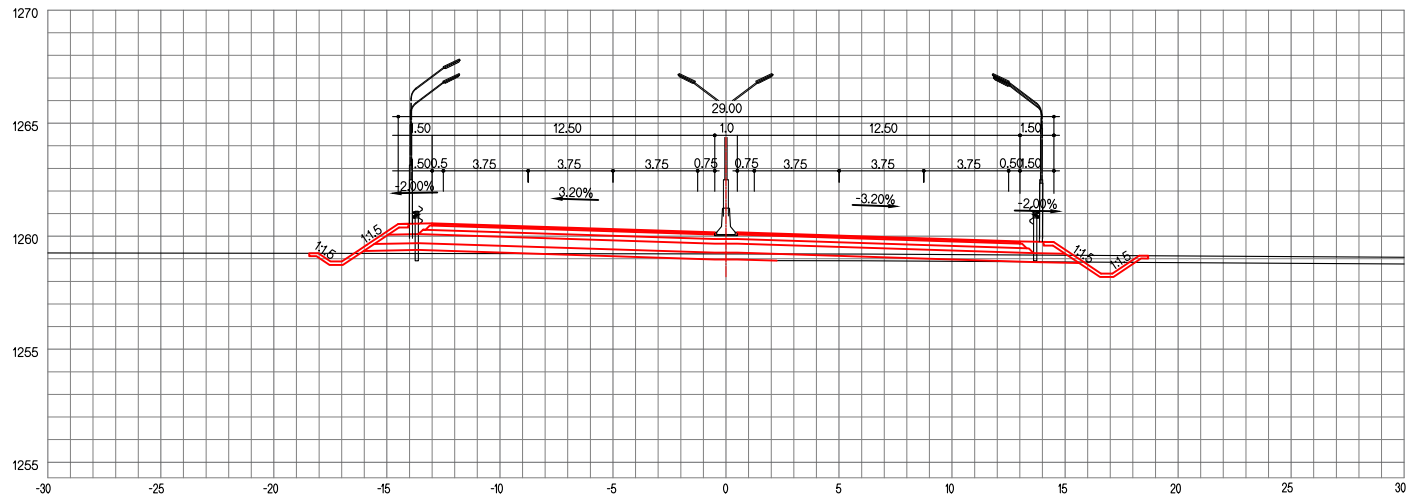

ЗАЙ / STA. 21+900.00

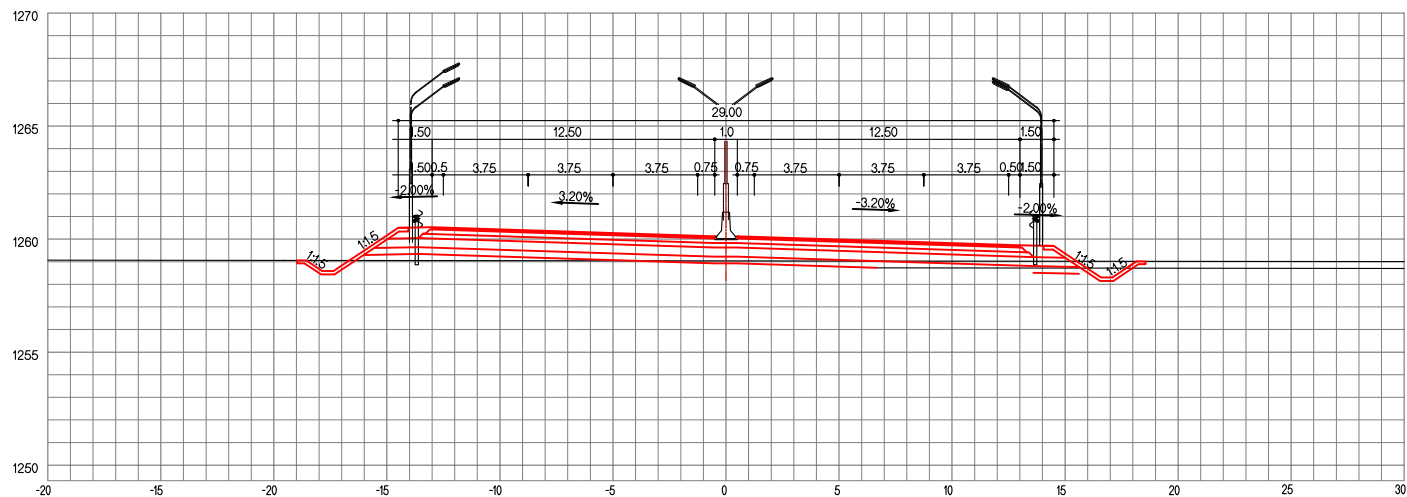


ТУУЛЫН ХУРДНЫ ЗАМ


ХӨНДЛӨН ОГТЛОЛ

ҮЕ ШАТ	ХУУДАС	БҮХ ХУУД
A4	6	162


Зай / STA. 21+920.00

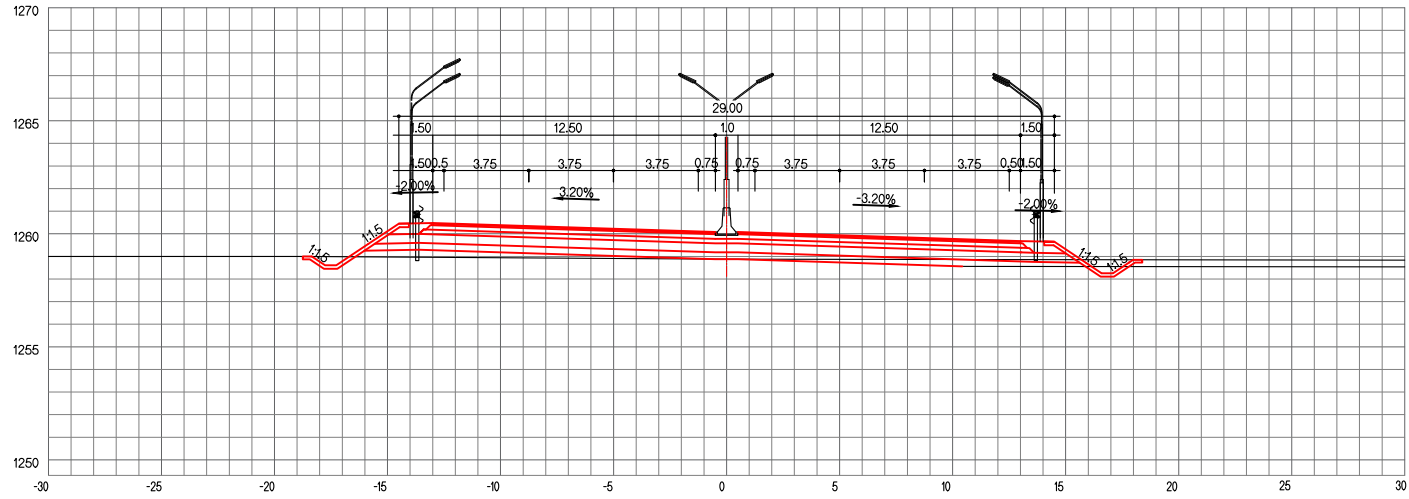


Зай / STA. 21+940.00

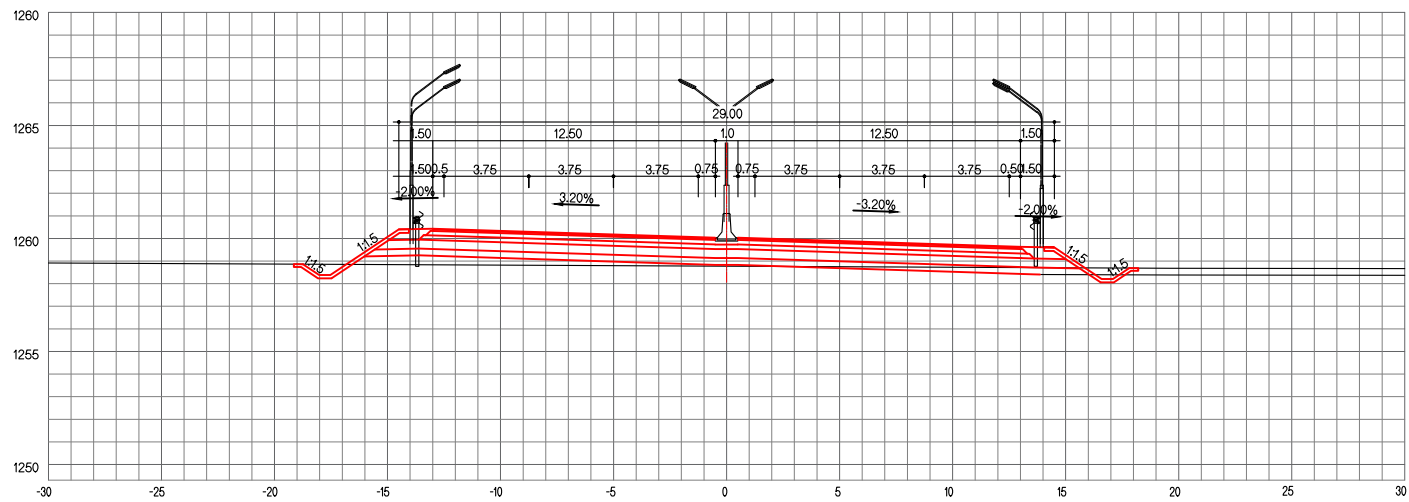

ЗАЙ / STA. 21+960.00

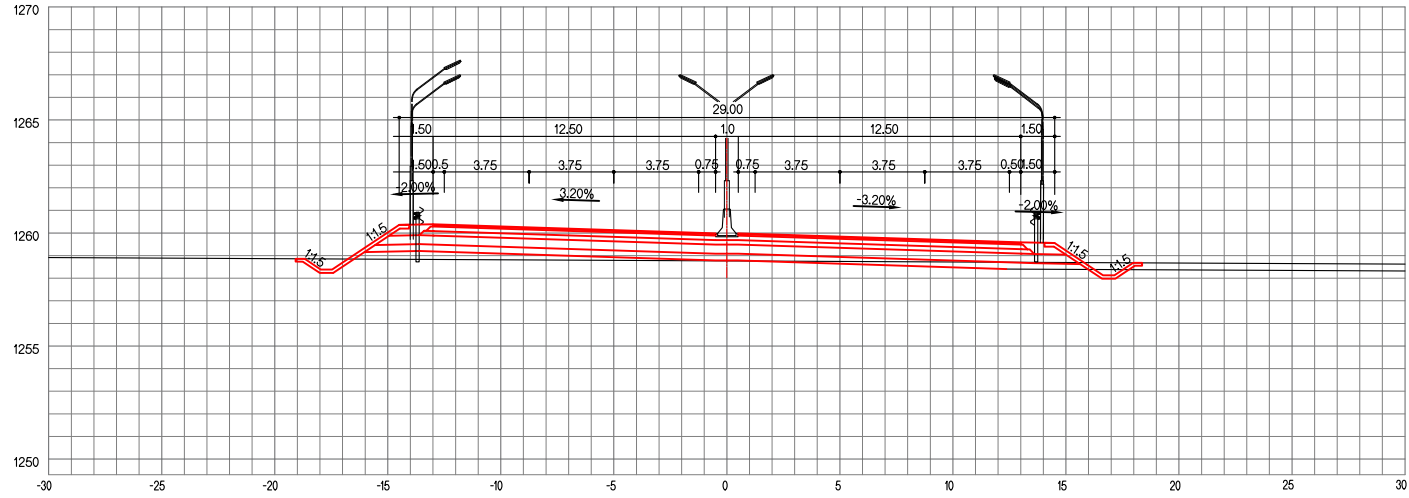

ЗАЙ / STA. 21+980.00

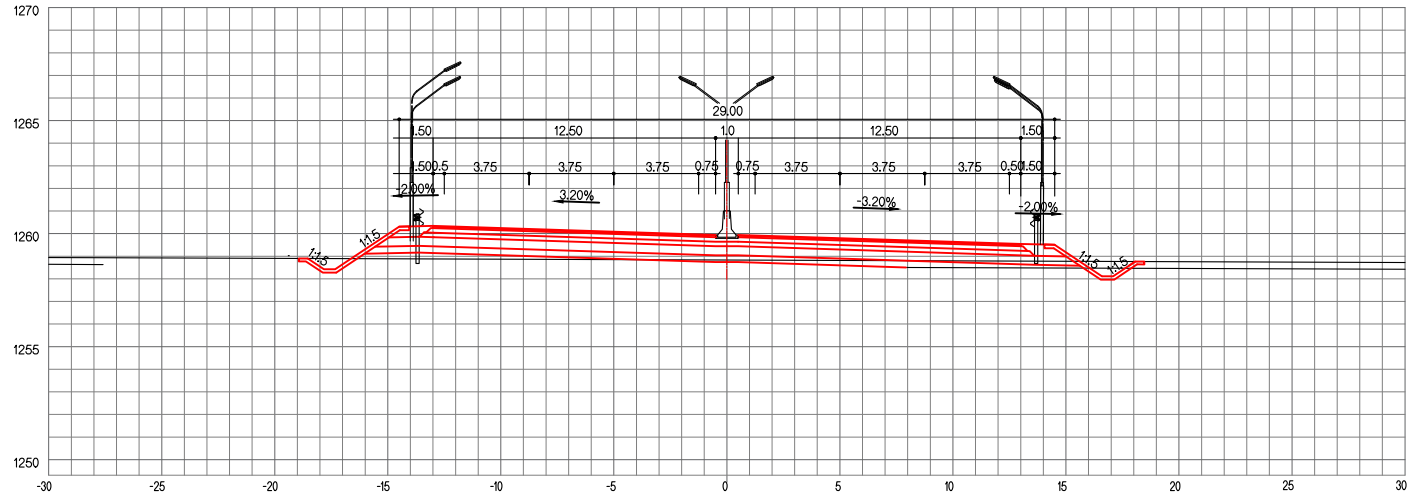


ТУУЛЫН ХУРДНЫ ЗАМ

ХӨНДЛӨН ОГТЛОЛ


ҮЕ ШАТ ХУУДАС БҮХ ХУУД

A4 8 162

ЗАЙ / СТА. 22+000.00

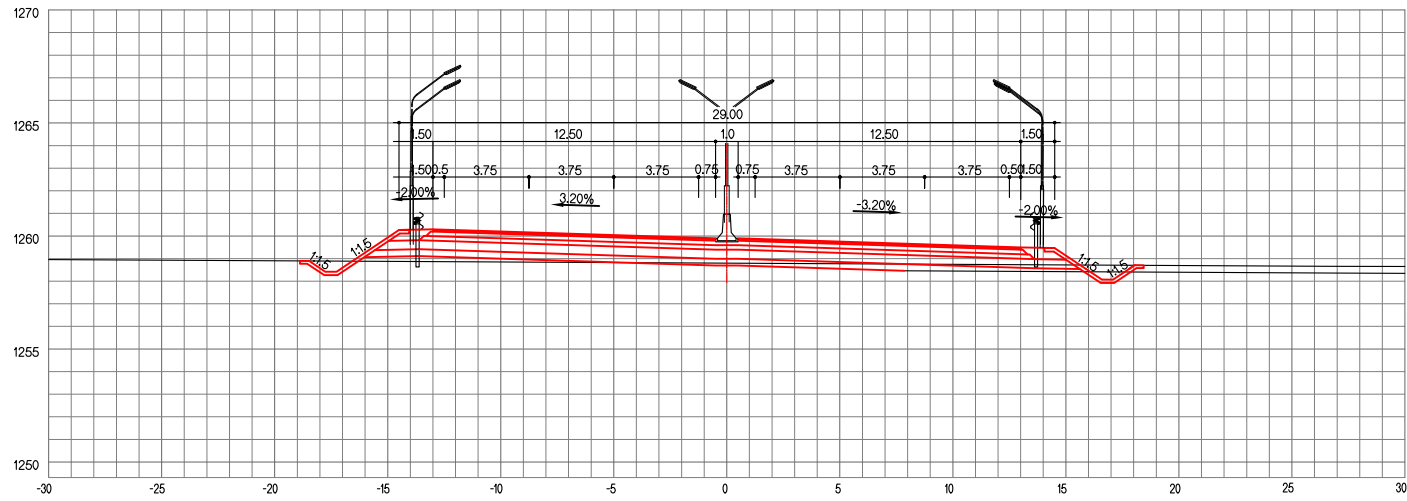

ЗАЙ / СТА. 22+020.00

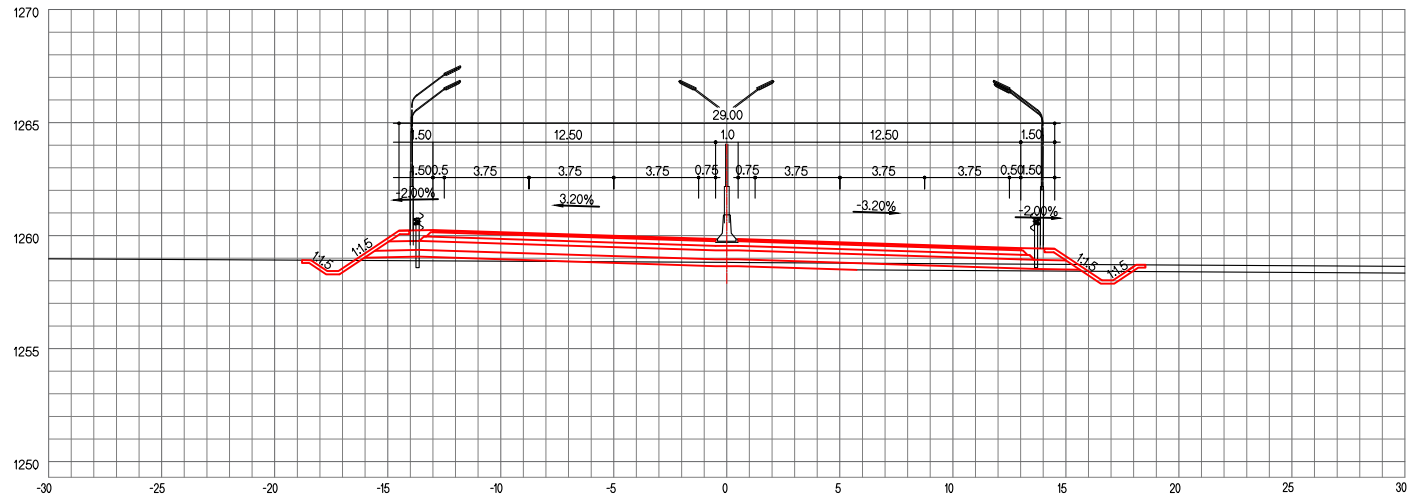


ТУУЛЫН ХУРДНЫ ЗАМ

ХӨНДЛӨН ОГТЛОЛ


ҮЕ ШАТ ХУУДАС БҮХ ХУУД

A4 9 162


ЗАЙ / STA. 22+040.00

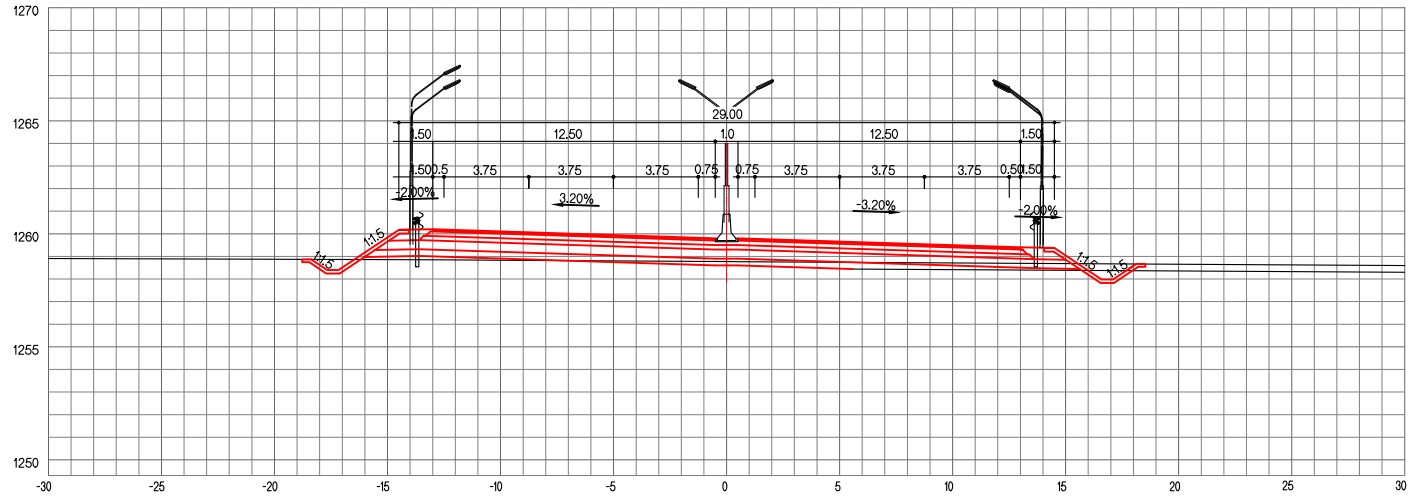


ЗАЙ / STA. 22+060.00

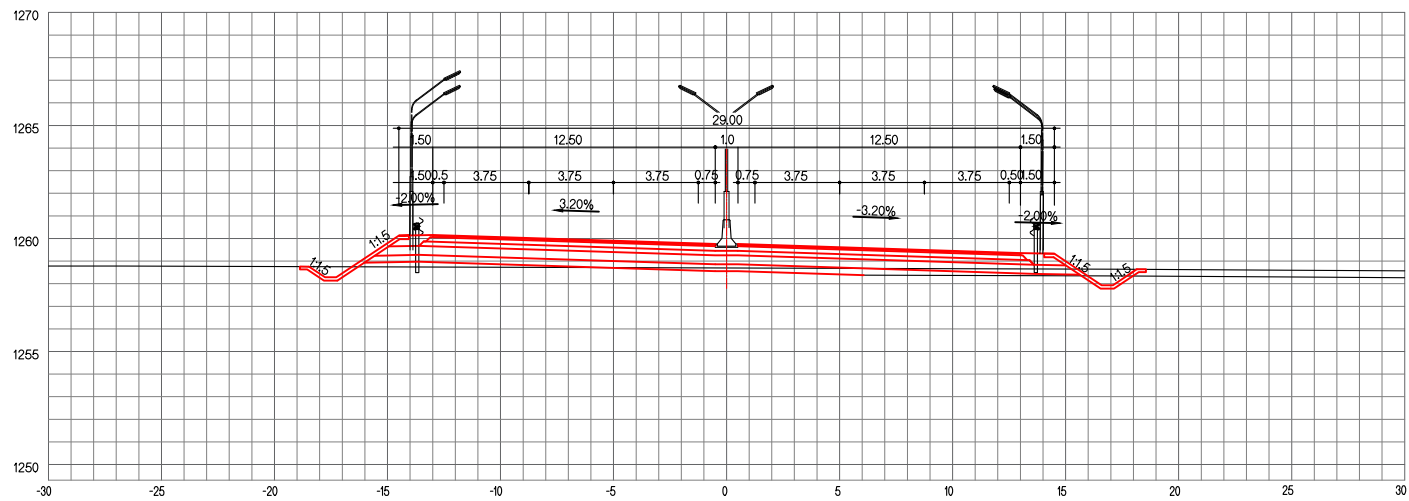


ЗАЙ / STA. 22+080.00

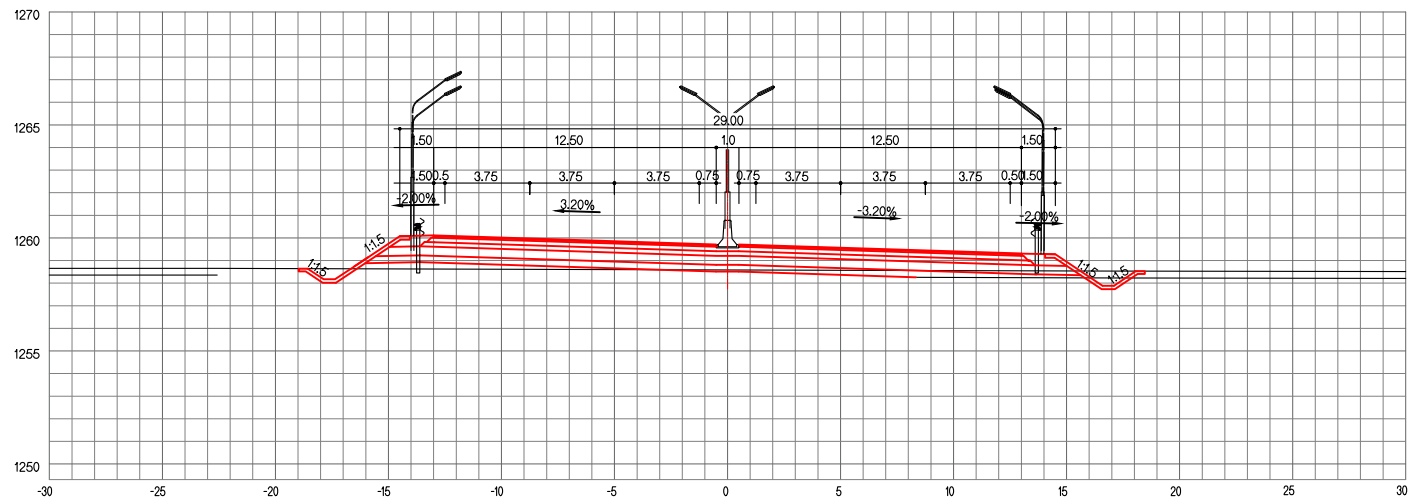


ЗАЙ / STA. 22+100.00

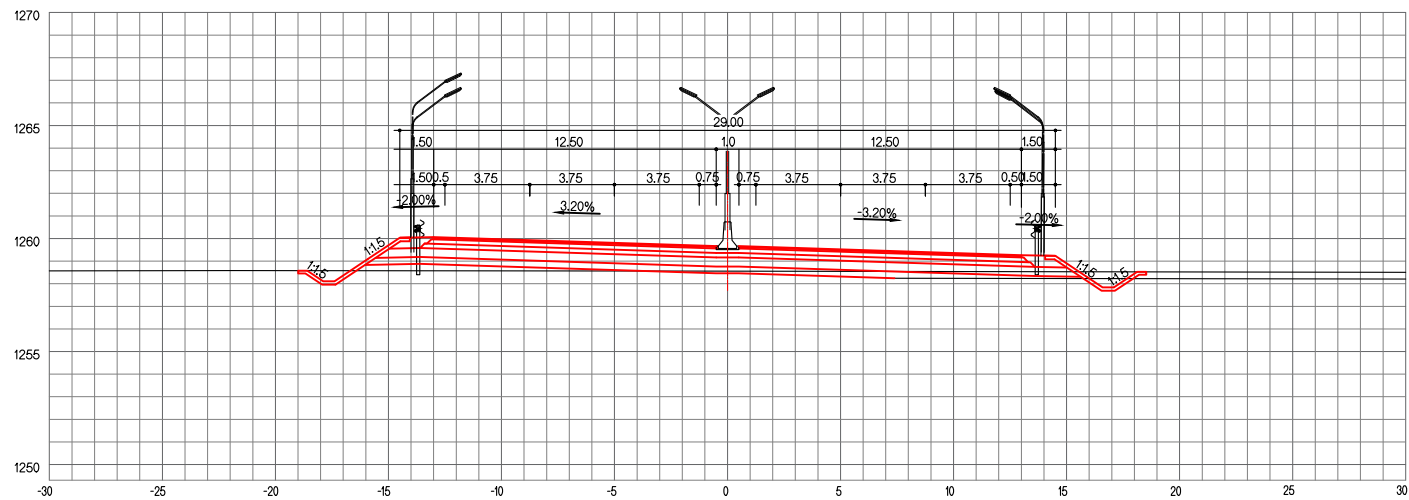


ЗАЙ / STA. 22+120.00

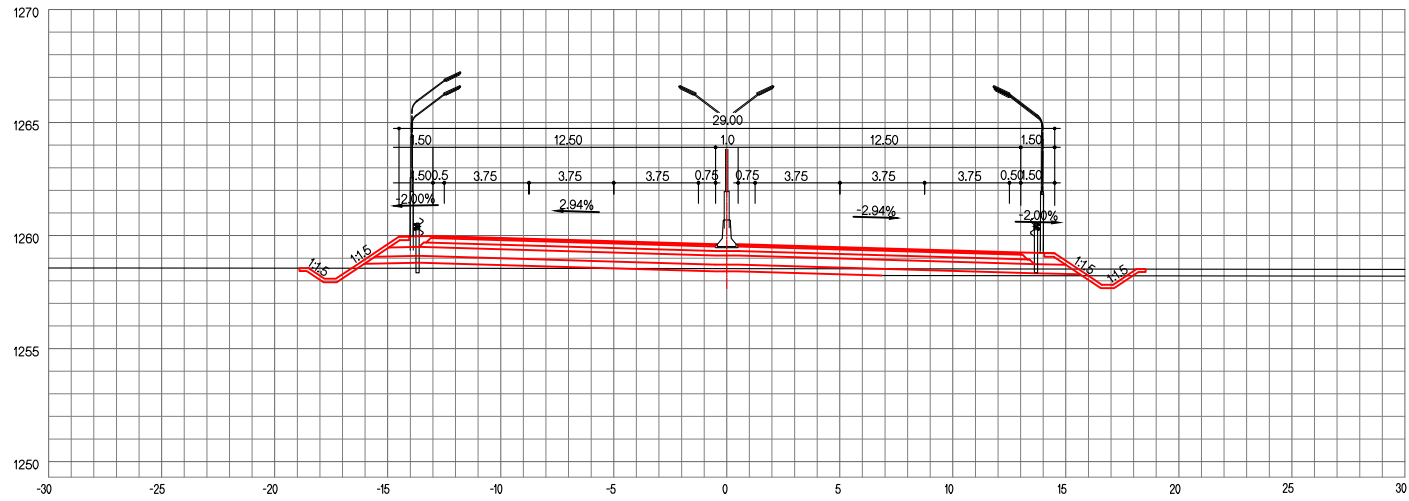


ЗАЙ / STA. 22+140.00

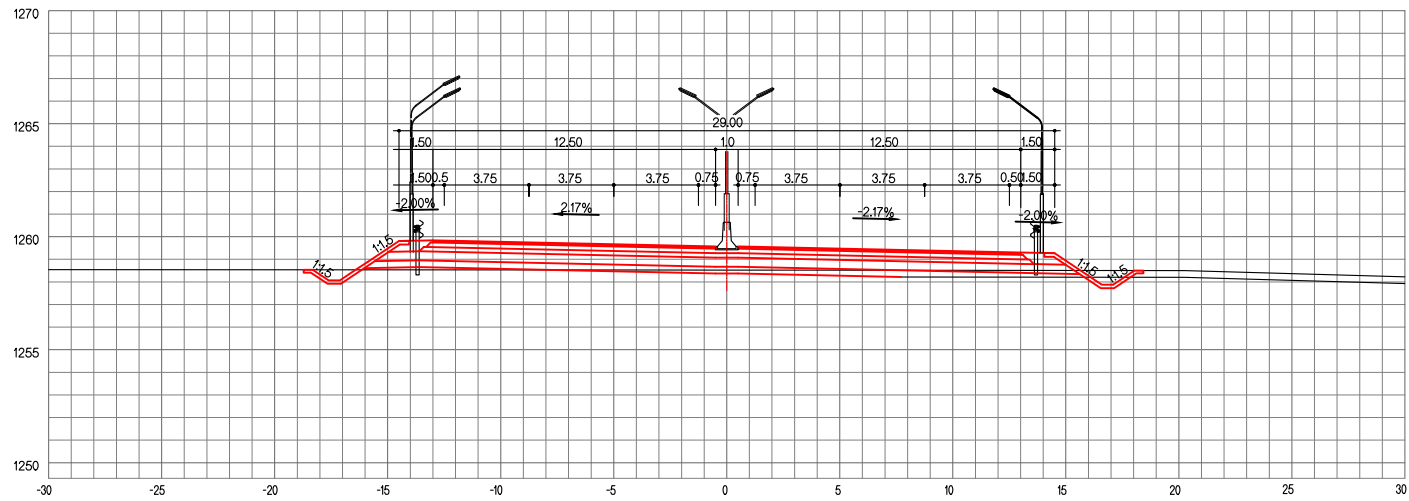


Зай / STA. 22+160.00

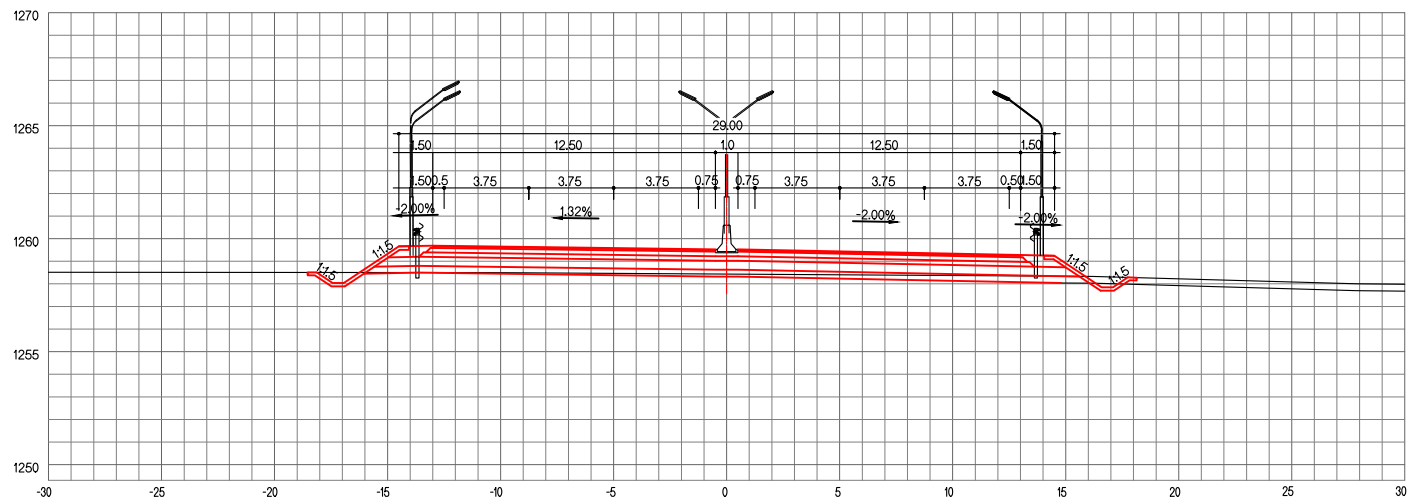


Зай / STA. 22+180.00

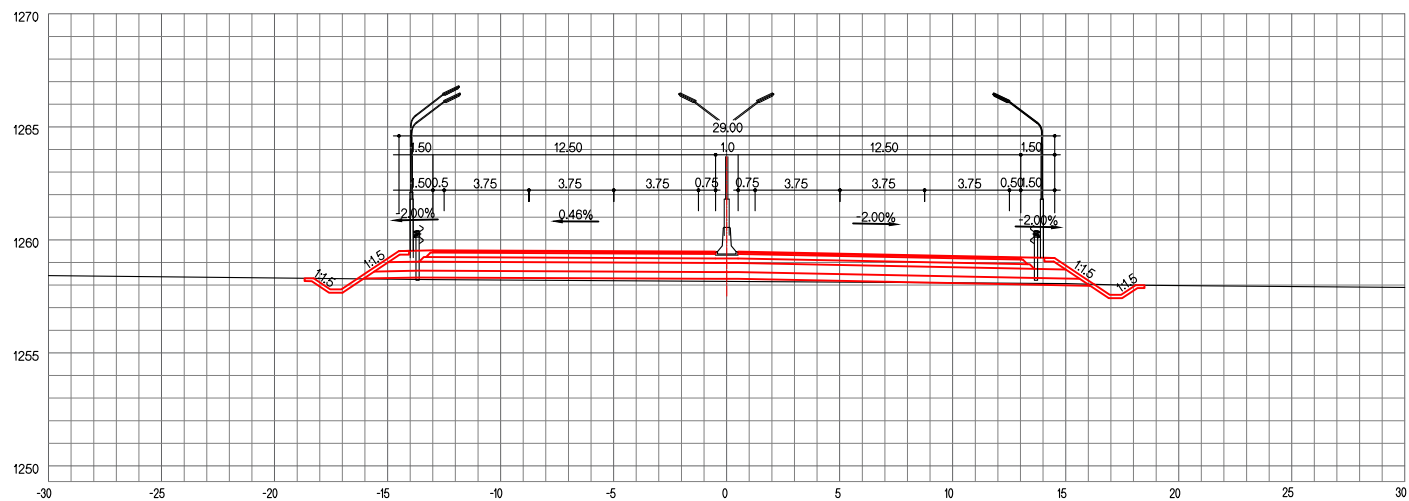


ЗАЙ / STA. 22+200.00

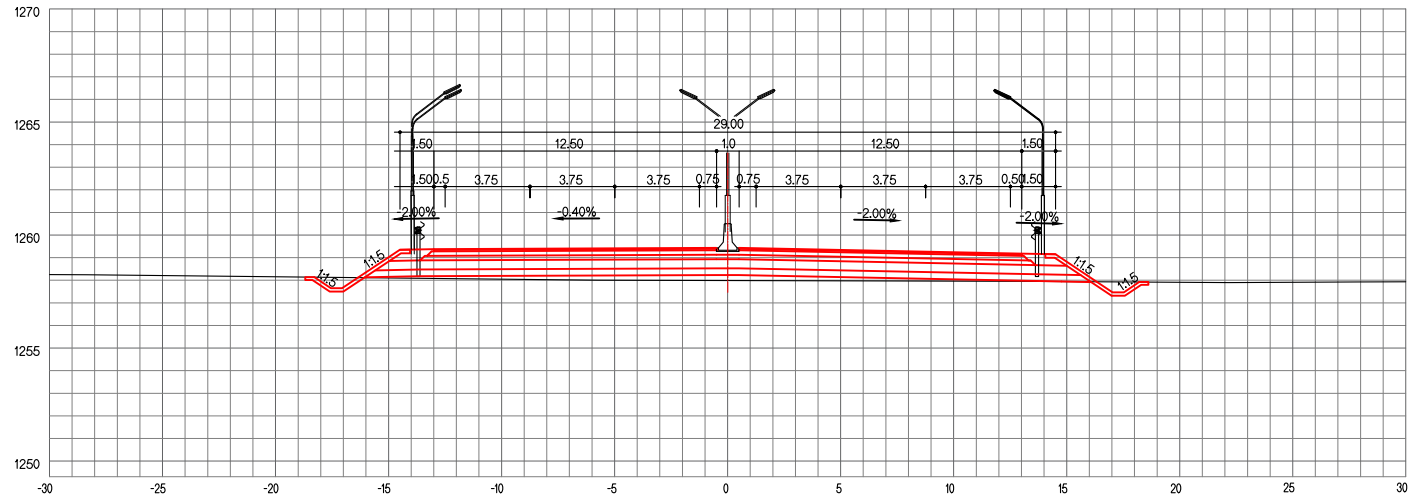

ЗАЙ / STA. 22+220.00

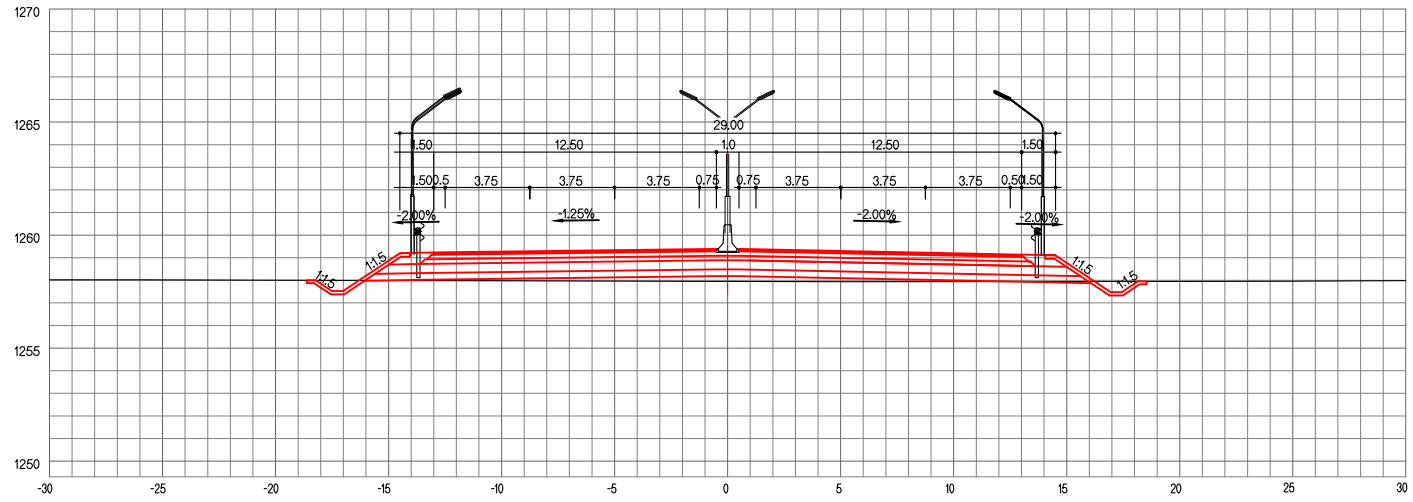


ЗАЙ / STA. 22+240.00

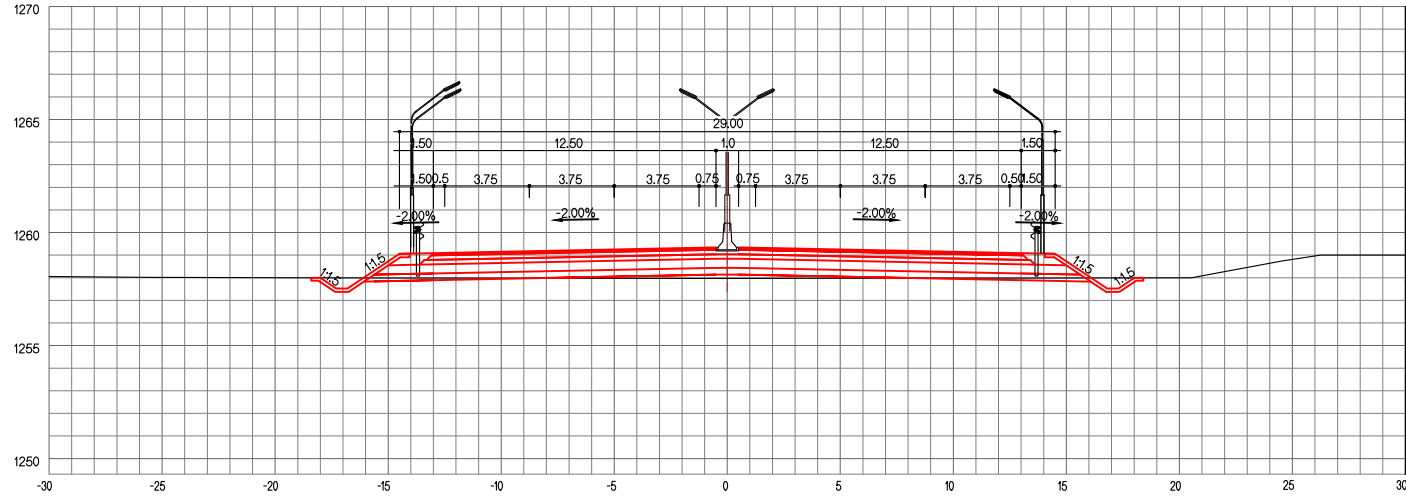

Г.Түвшин	Ground level,m	
Т.Түвшин	Planned level, m	
Ухмал,м ²	Cut,m ²	
Далан,м ²	Embankment,m ²	
Шуудум,м ²	Ditch,m ²	
Хөрс хуулт,м	Soil removal,m	
Ухмал,суурь,м	Cut of foundation, m	
Д.Х.Налуум	Side slope of embankment,m	
У.Х.Налуум	Side slope of cut,m	
Эко хавтан, м	Eco panel, m	
Урсармал бетон бэхлэгээ,м	Precast concrete pitching,m	
Урсармал төмөр бетон хавтан,м	Precast reinforced concrete slab,m	
Цул бетон бэхлэгээ,м	Concrete pitching,m	
Тулц бетон,м ²	Retaining concrete,m ²	

ЗАЙ / STA. 22+260.00

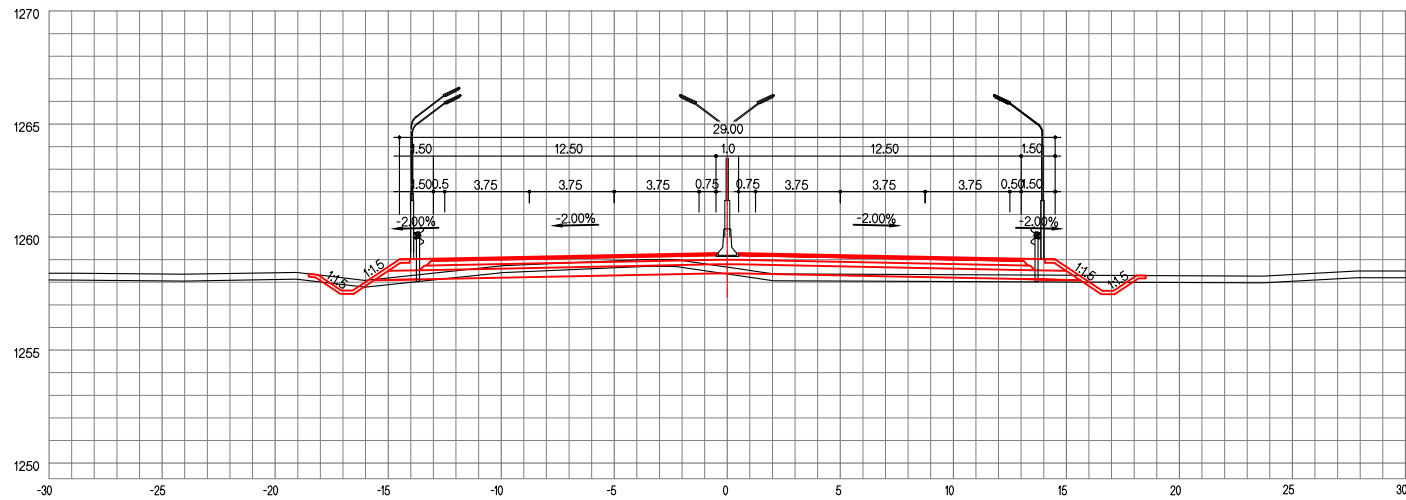


ТУУЛЫН ХУРДНЫ ЗАМ


ХӨНДЛӨН ОГТЛОЛ

ҮЕ ШАТ	ХУУДАС	БҮХ ХУУД
A4	15	162


ЗАЙ / STA. 22+280.00

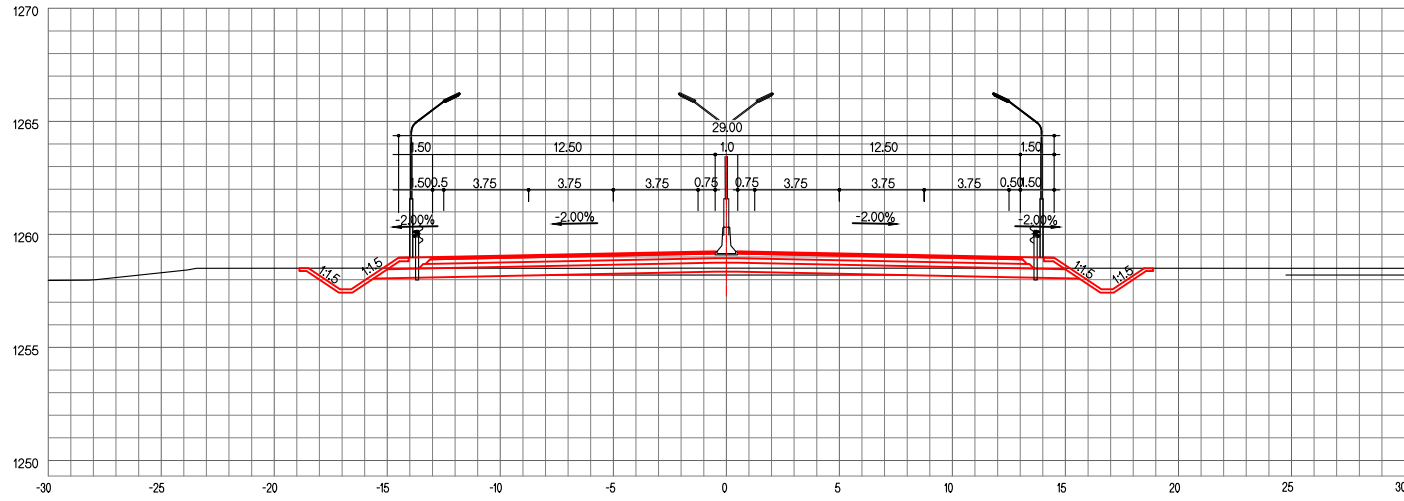


ЗАЙ / STA. 22+300.00

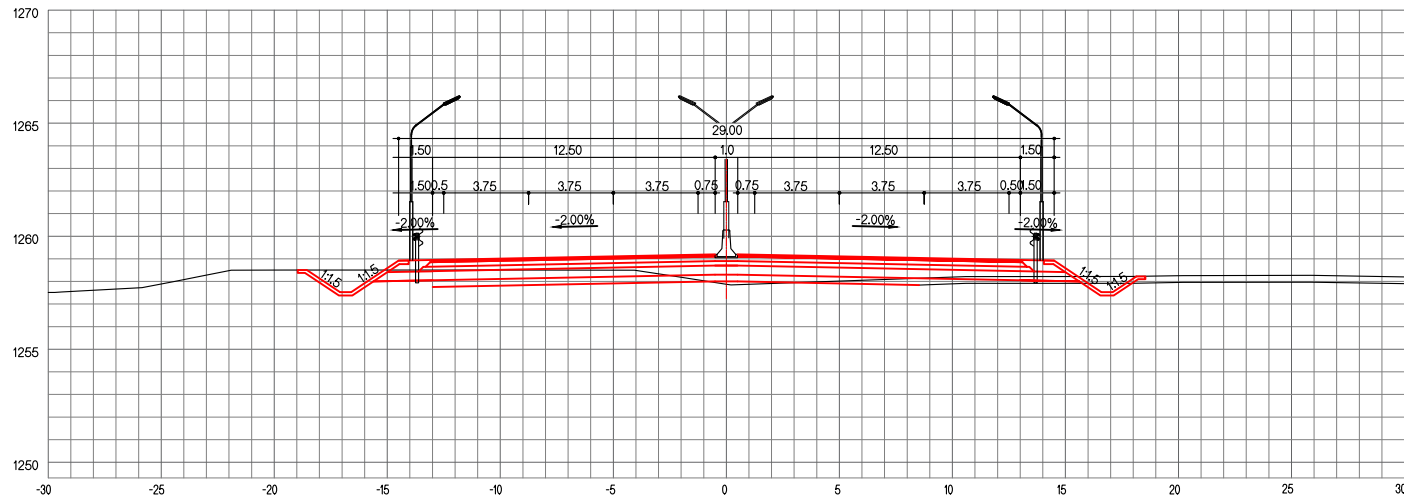


ЗАЙ / STA. 22+320.00

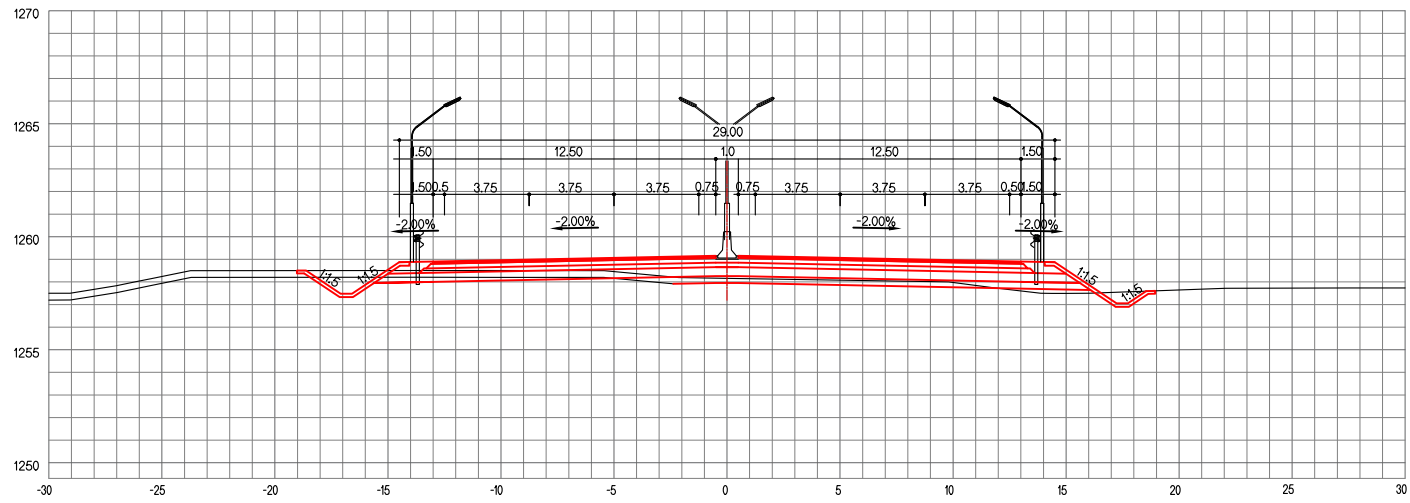


ЗАЙ / STA. 22+340.00

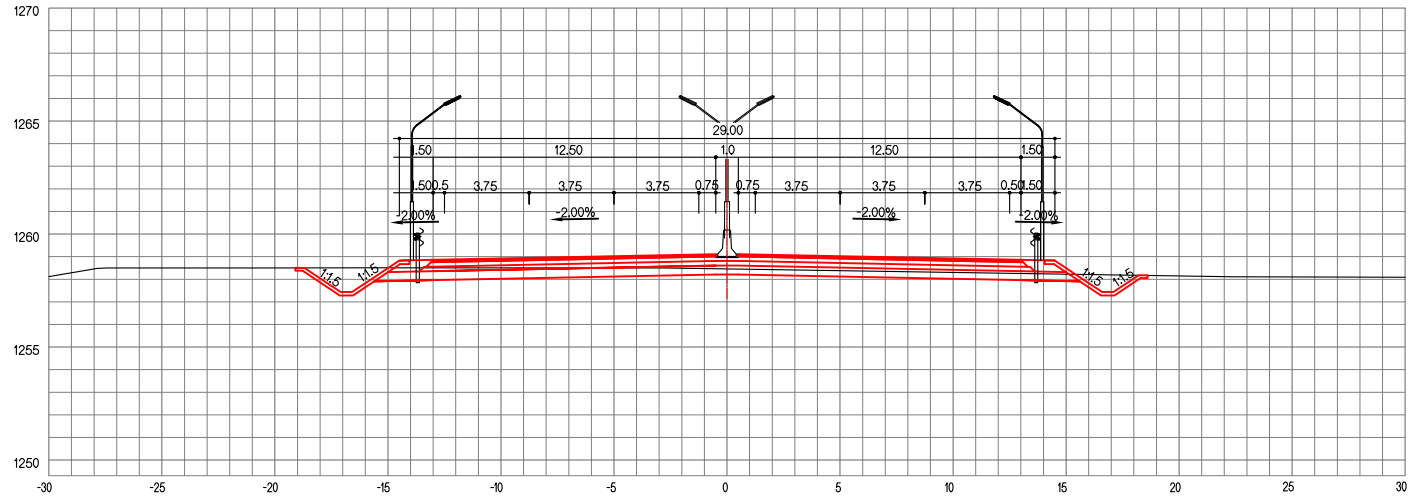

ЗАЙ / STA. 22+400.00

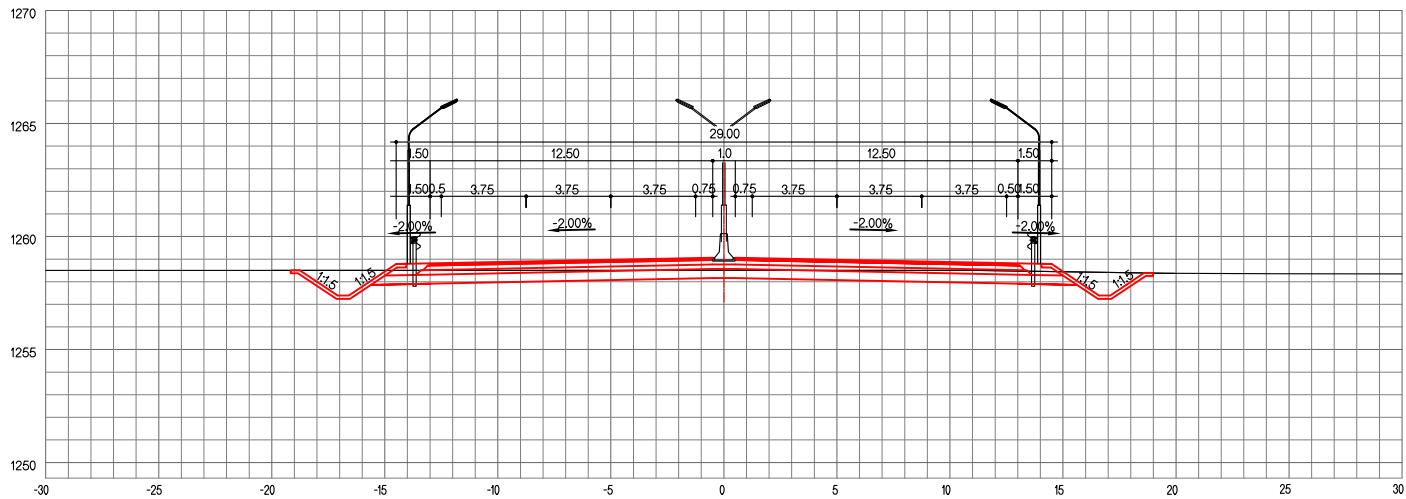

ЗАЙ / STA. 22+380.00

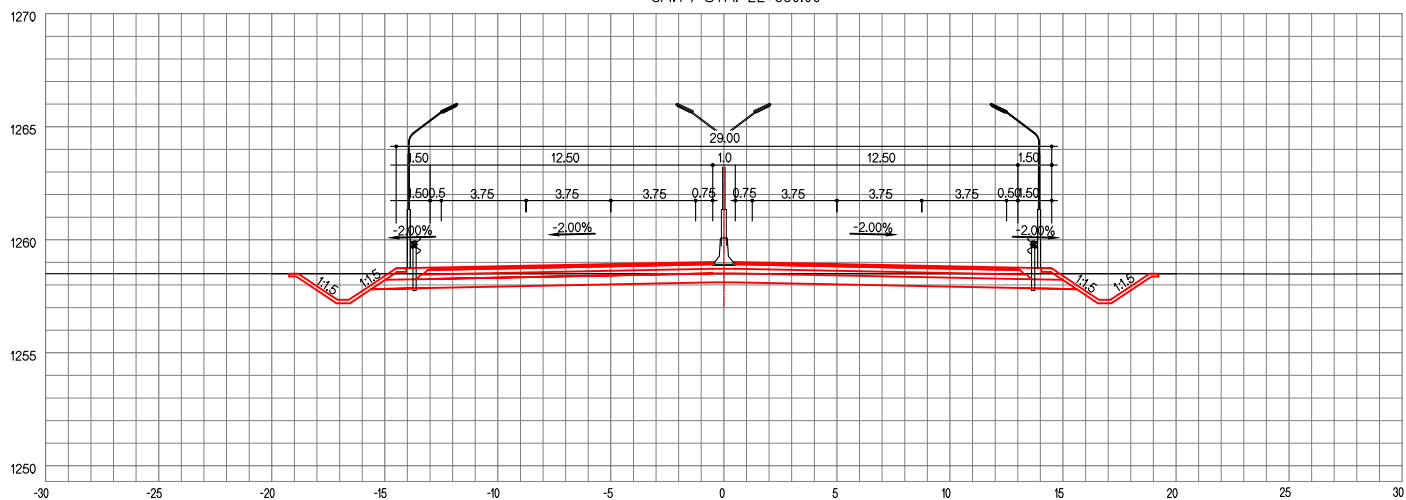


ТУУЛЫН ХУРДНЫ ЗАМ


ХӨНДЛӨН ОГТЛОЛ

ҮЕ ШАТ	ХУУДАС	БҮХ ХУУД
A4	18	162

ЗАЙ / STA. 22+400.00

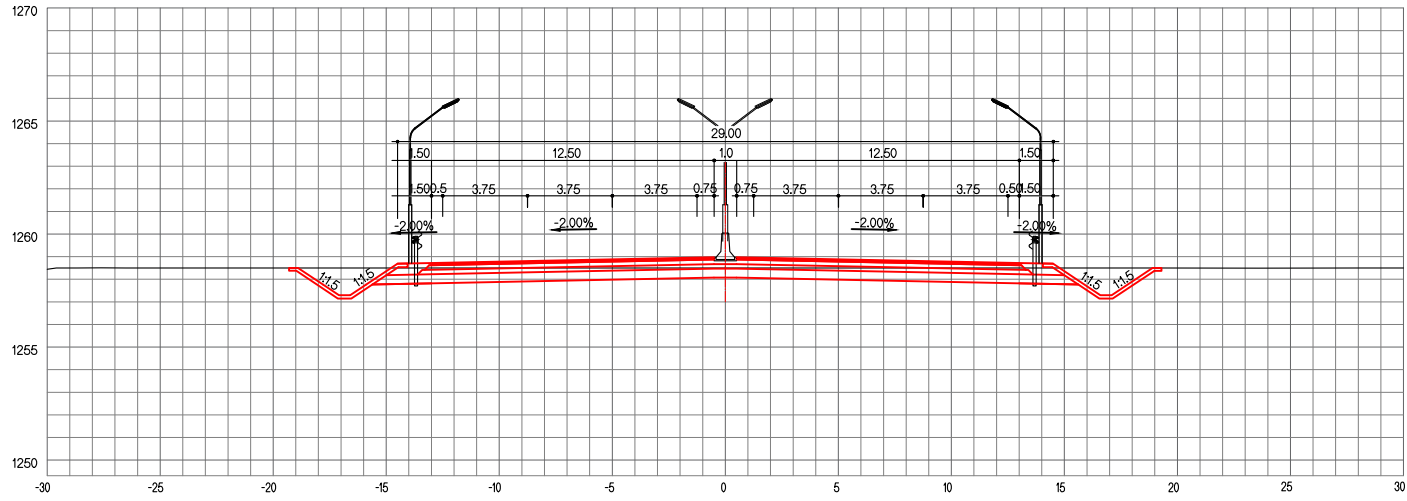

ЗАЙ / STA. 22+420.00

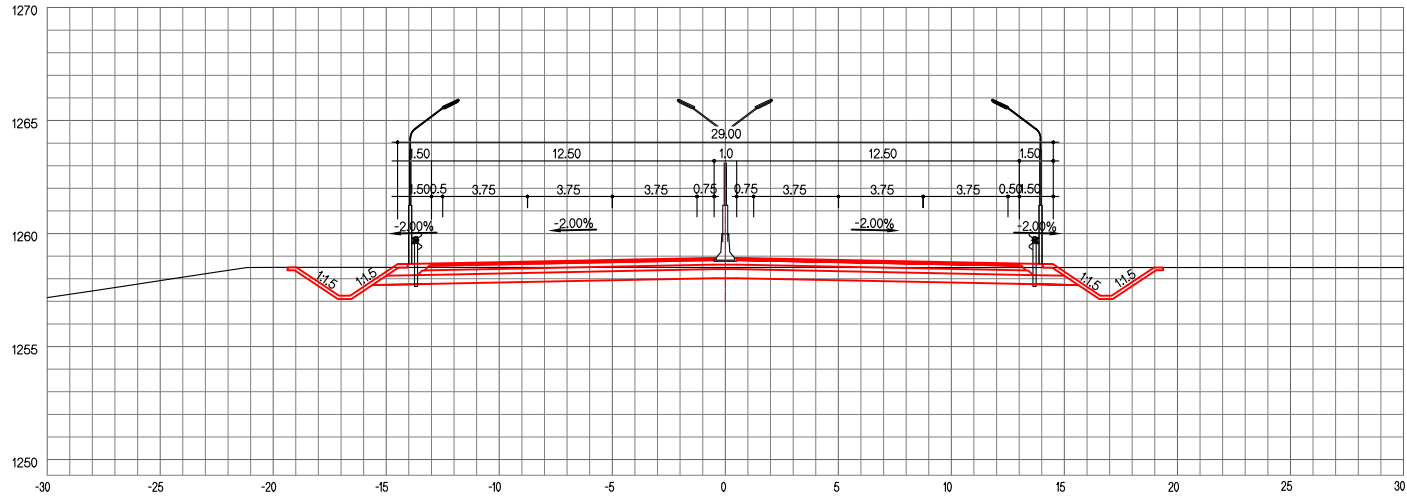


ТУУЛЫН ХУРДНЫ ЗАМ

ХӨНДЛӨН ОГТЛОЛ


ҮЕ ШАТ ХУУДАС БҮХ ХУУД

A4 19 162

Зай / STA. 22+440.00

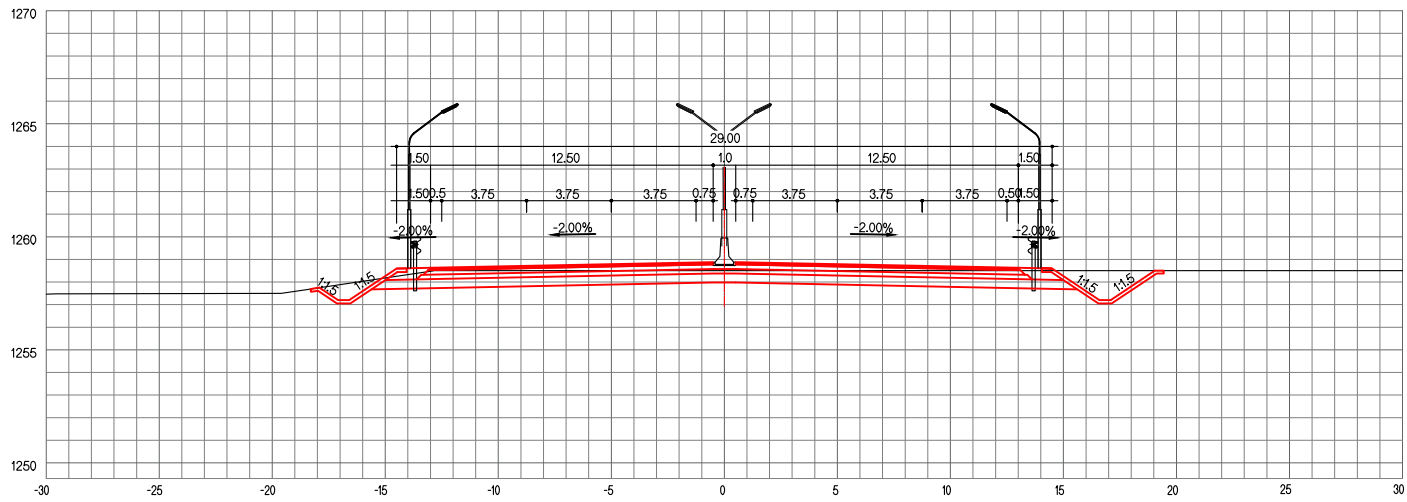

Зай / STA. 22+460.00

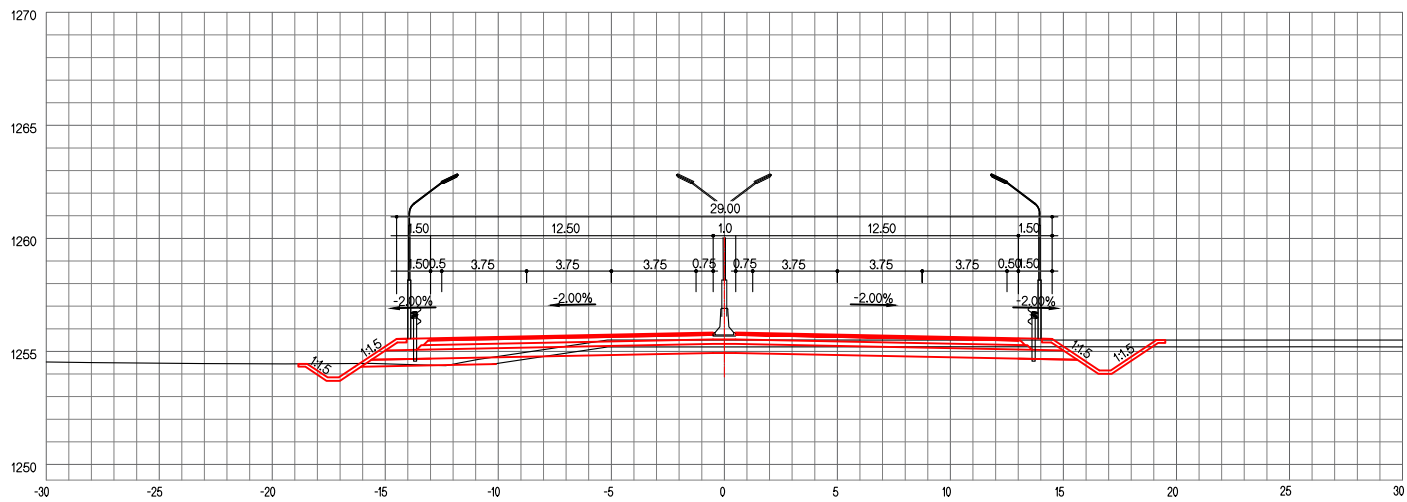


ТУУЛЫН ХУРДНЫ ЗАМ

ХӨНДЛӨН ОГТЛОЛ


ҮЕ ШАТ ХУУДАС БҮХ ХУУД

A4 20 162


ЗАЙ / STA. 22+480.00

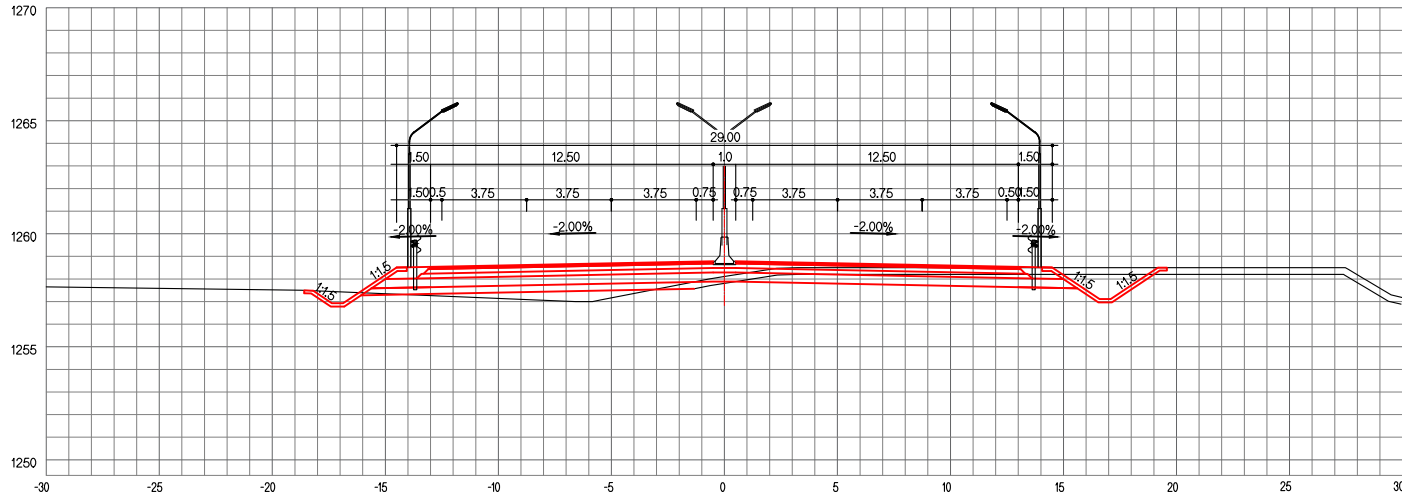


ЗАЙ / STA. 22+500.00

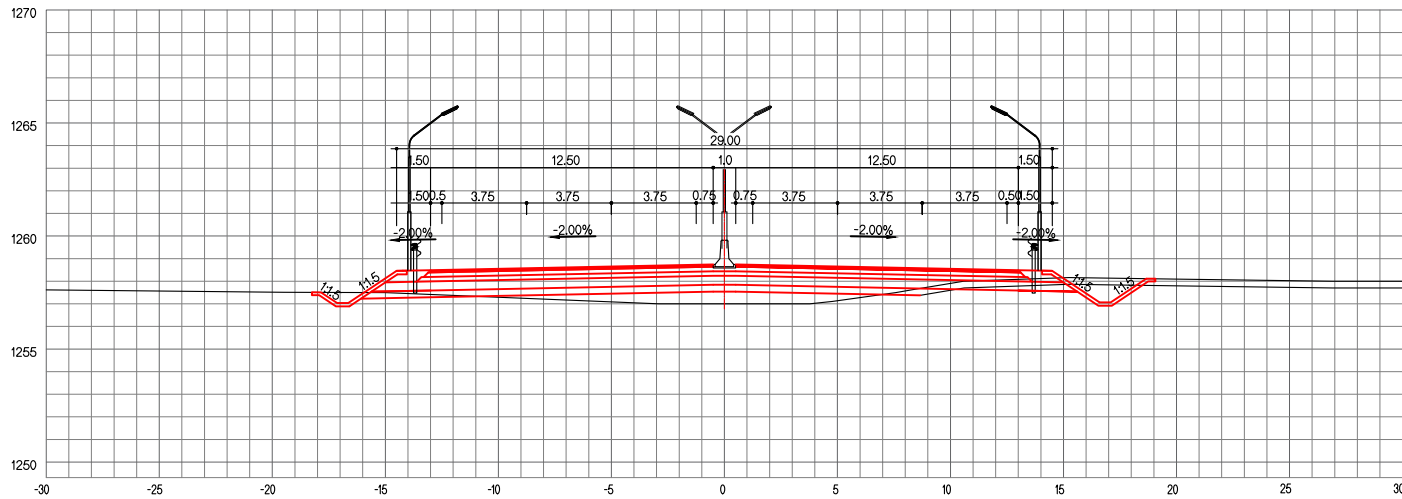


ЗАЙ / STA. 22+520.00

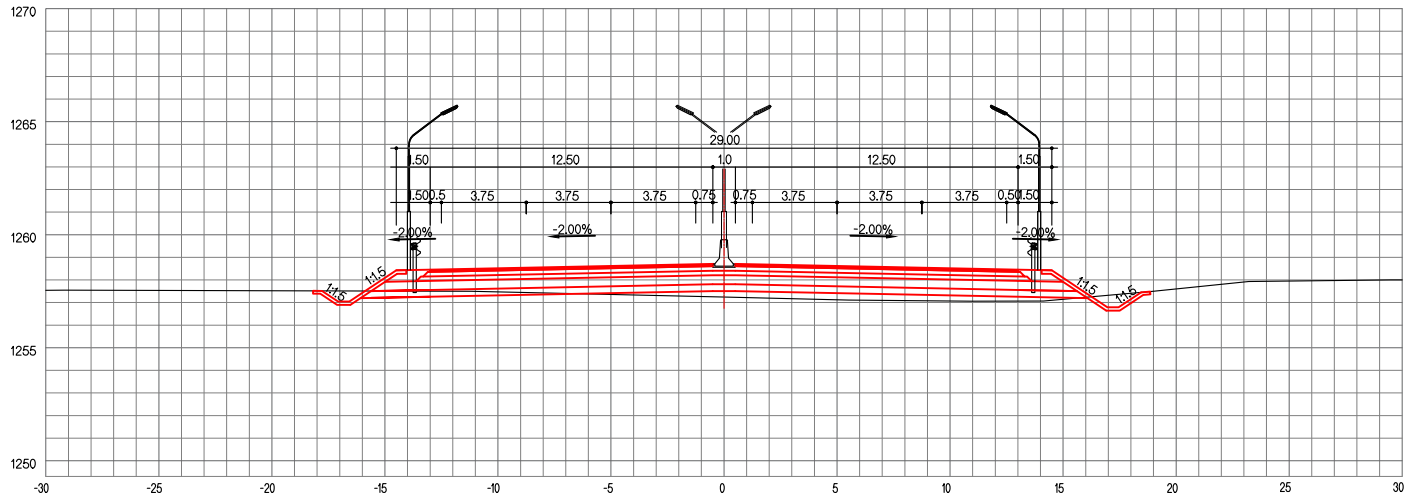


ЗАЙ / STA. 22+540.00

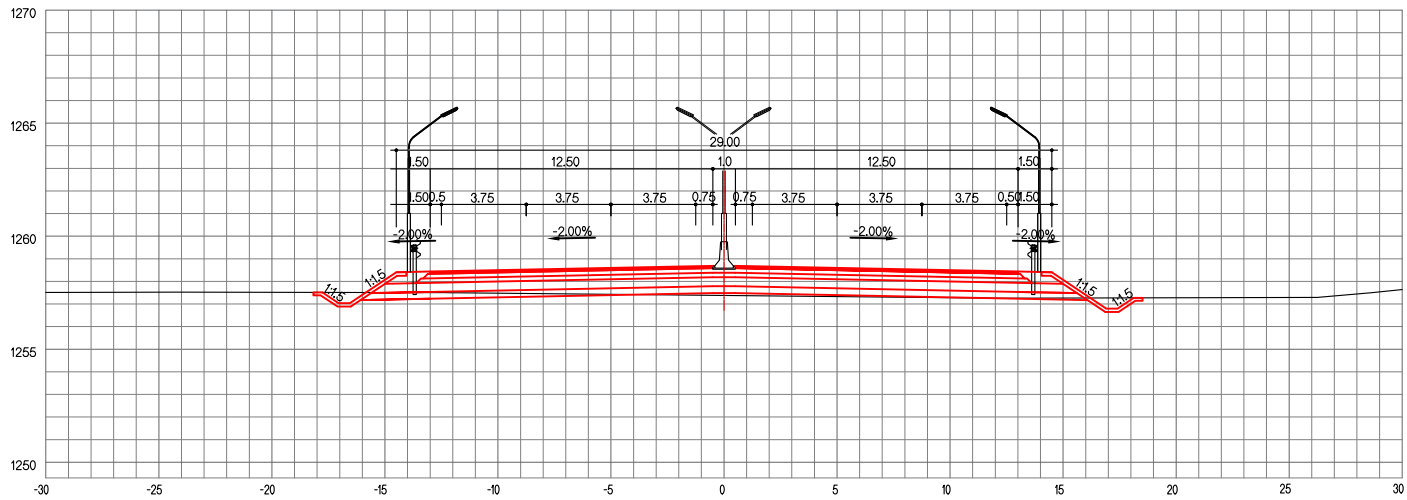


ЗАЙ / STA. 22+560.00

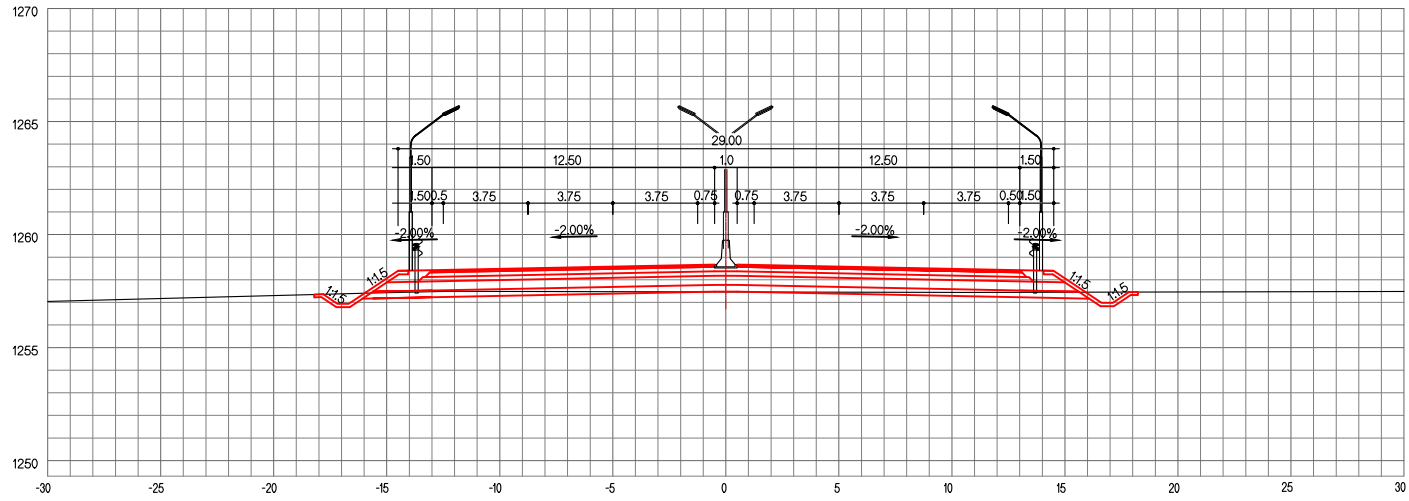


ЗАЙ / STA. 22+580.00

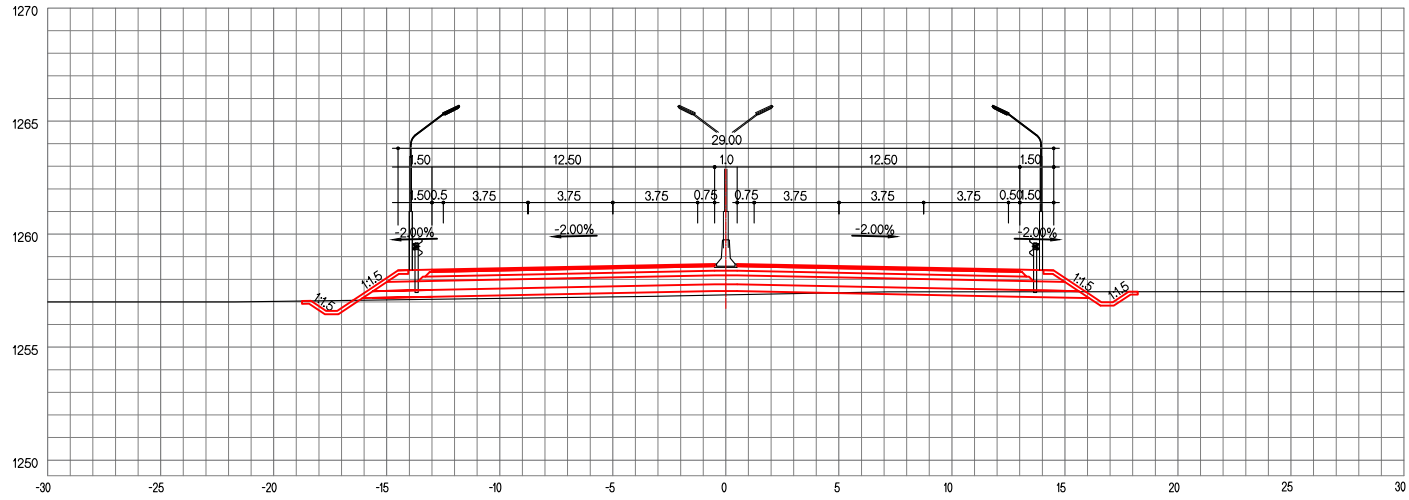


ЗАЙ / STA. 22+600.00

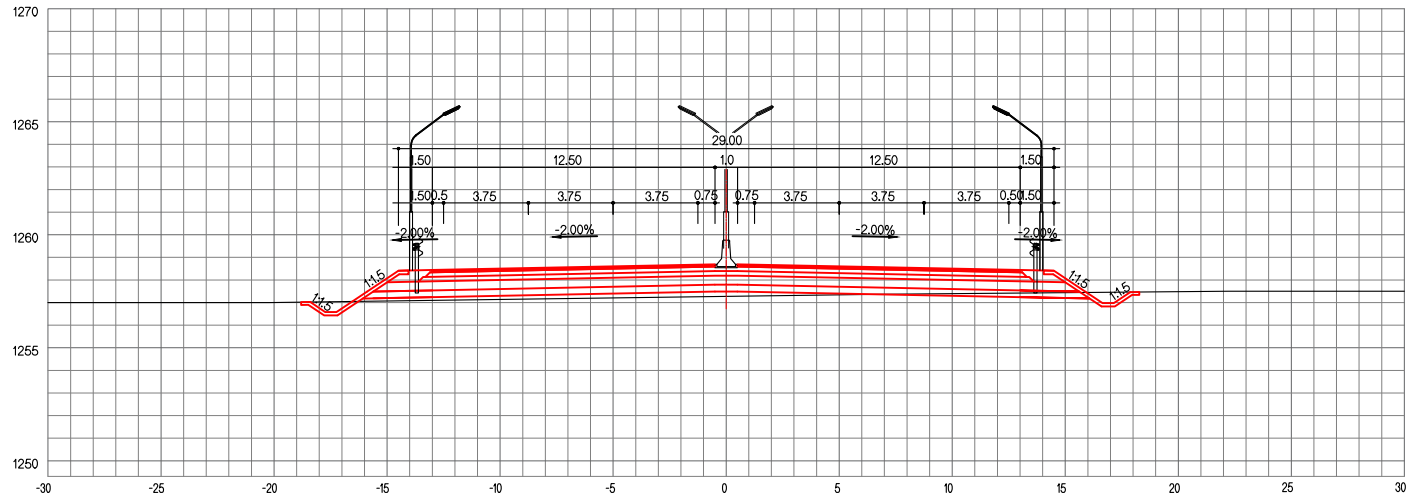


ЗАЙ / STA. 22+620.00

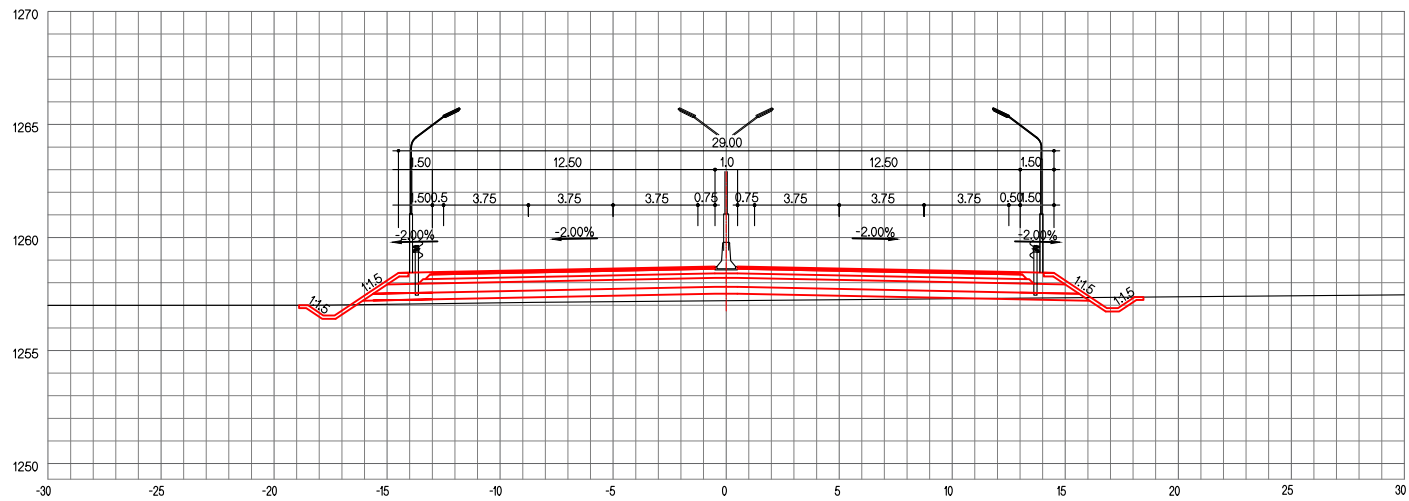

ЗАЙ / СТА. 22+640.00

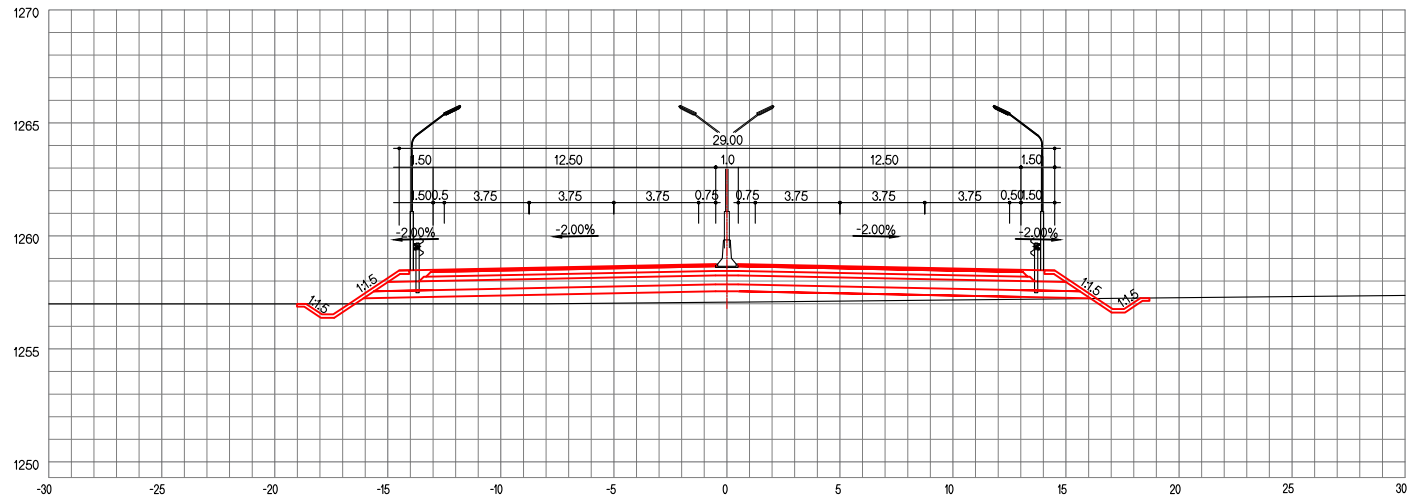

ЗАЙ / СТА. 22+660.00

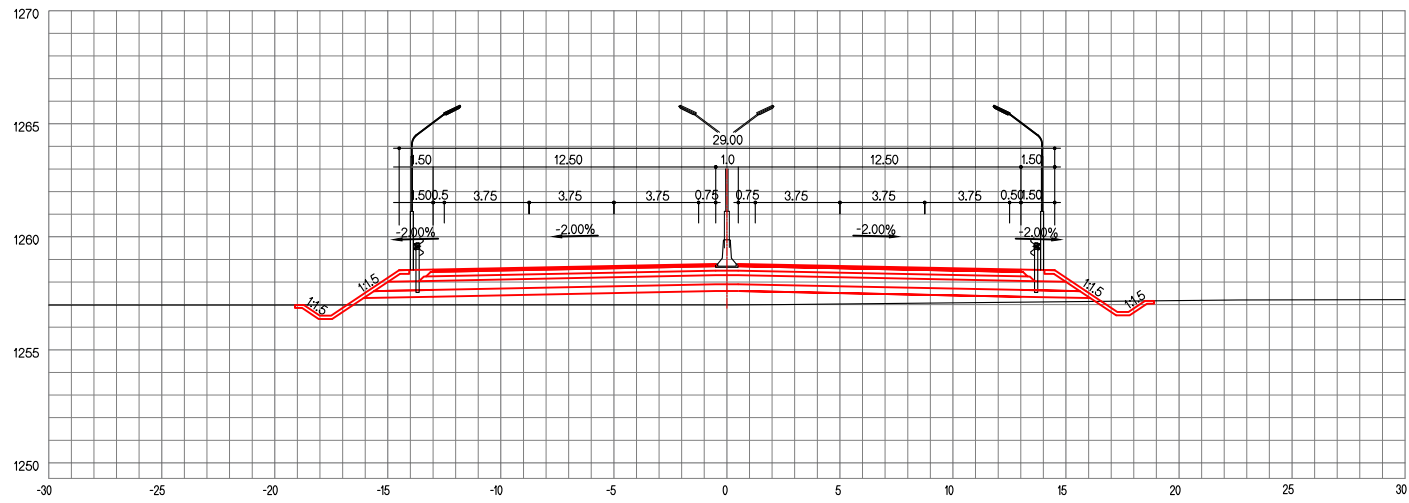


ТУУЛЫН ХУРДНЫ ЗАМ


ХӨНДЛӨН ОГТЛОЛ

ҮЕ ШАТ	ХУУДАС	БҮХ ХУУД
A4	25	162


ЗАЙ / STA. 22+680.00

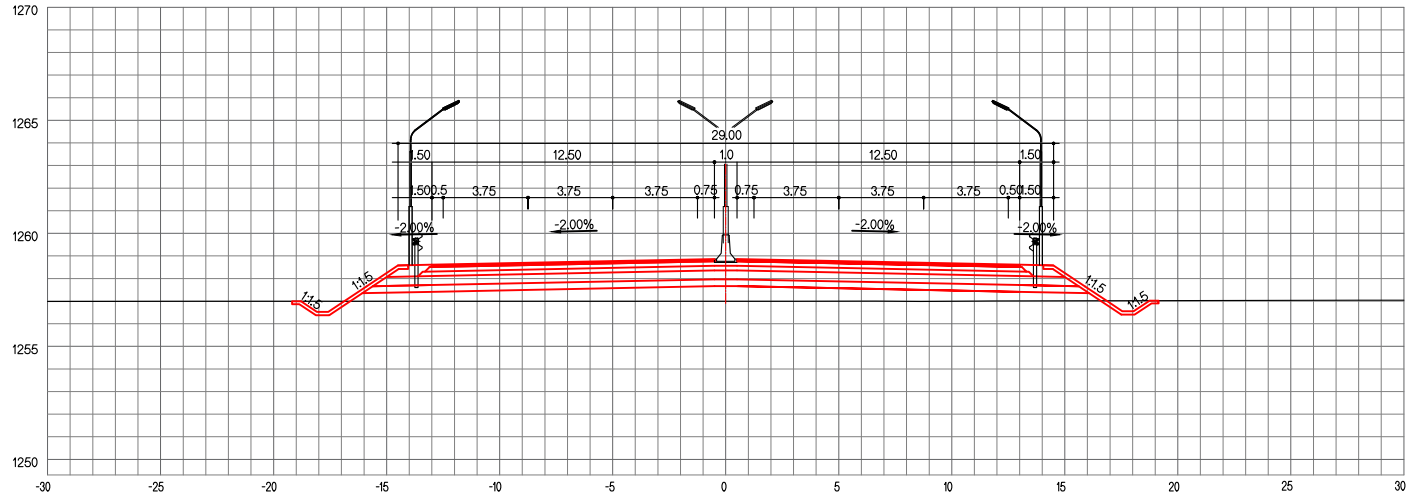


ЗАЙ / STA. 22+700.00

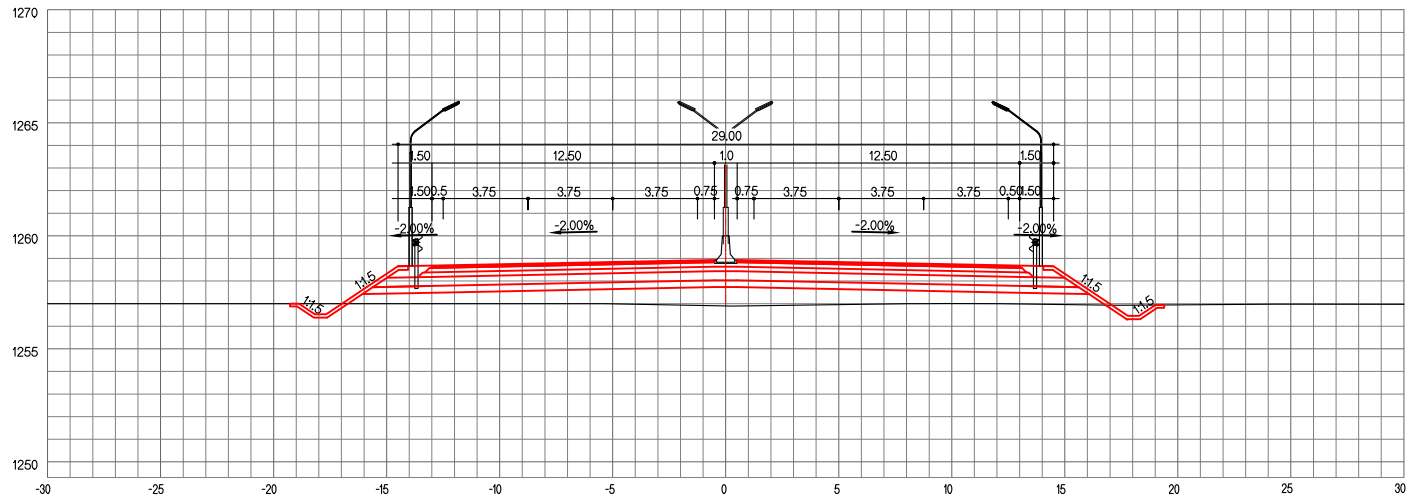


ЗАЙ / STA. 22+720.00

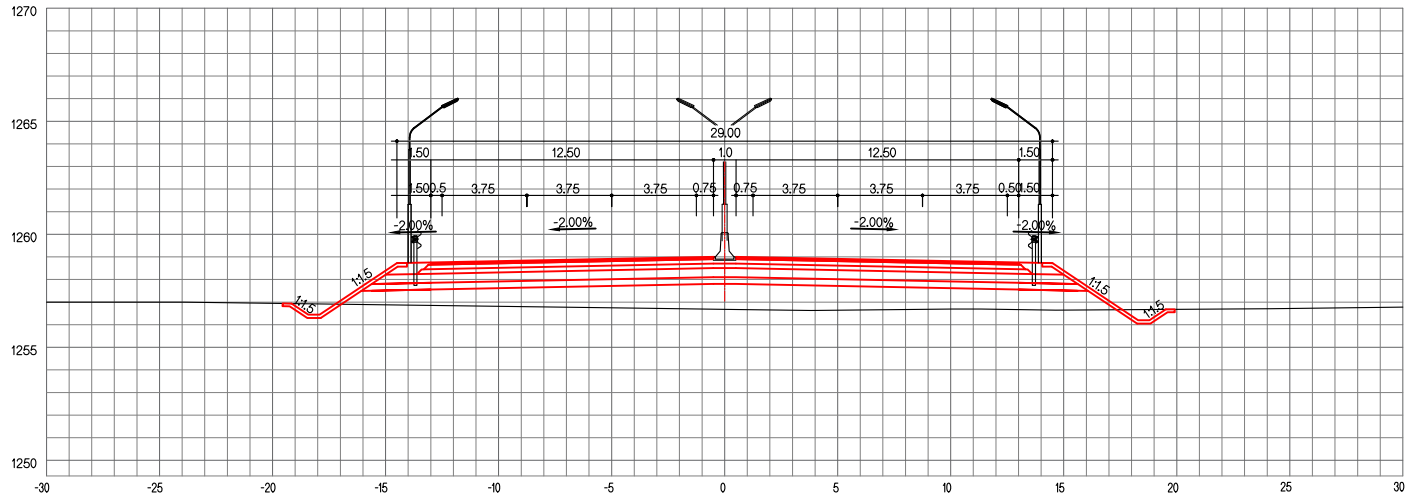


ЗАЙ / STA. 22+740.00

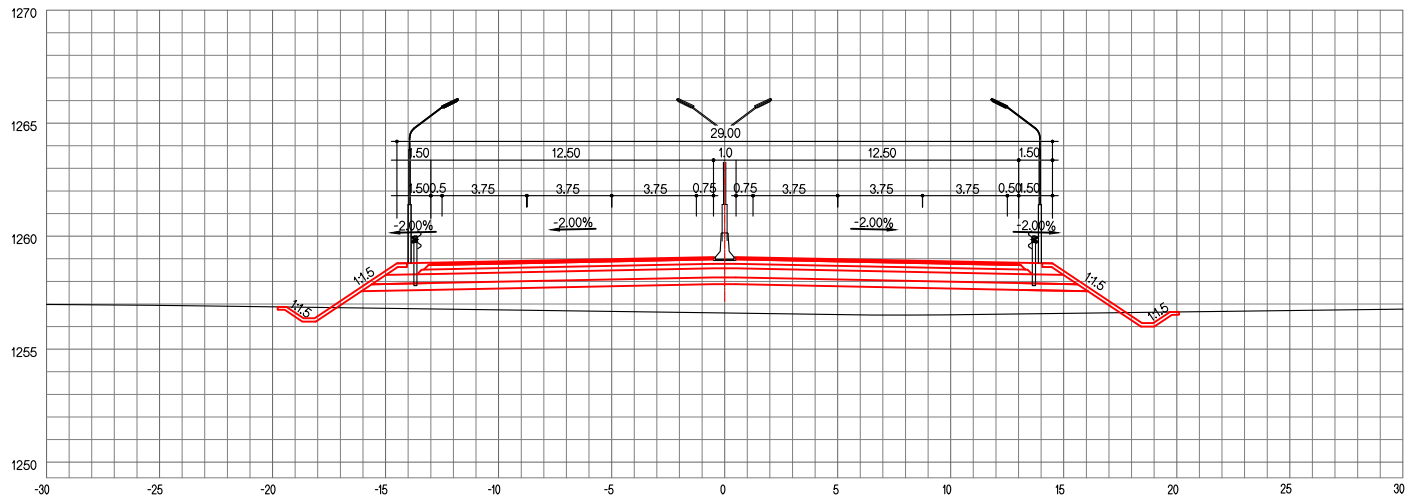

ЗАЙ / STA. 22+760.00

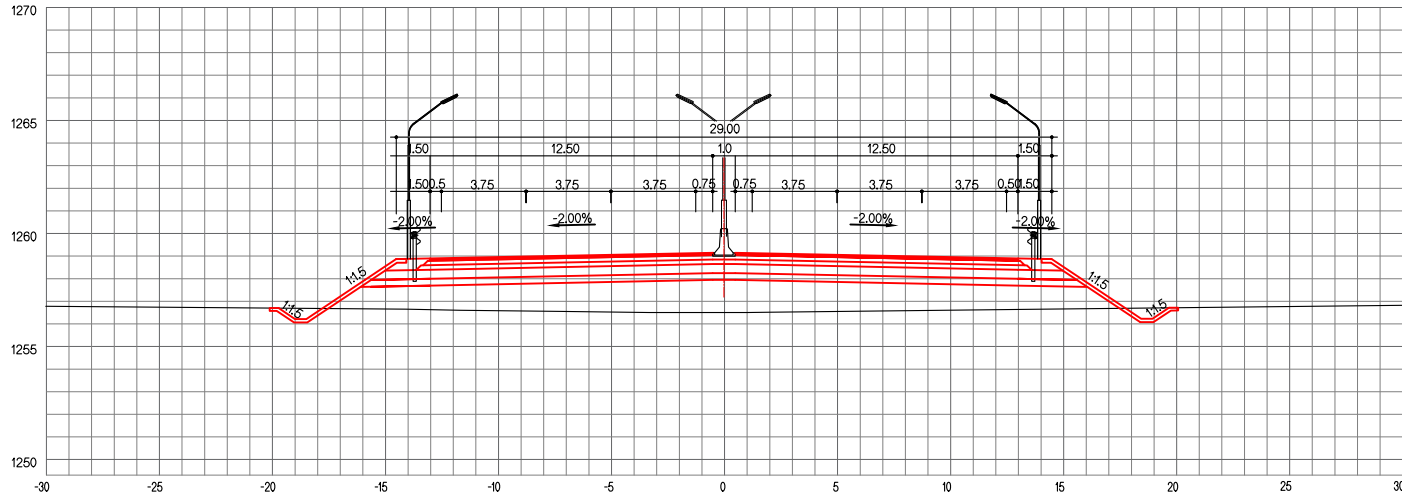


ЗАЙ / STA. 22+780.00

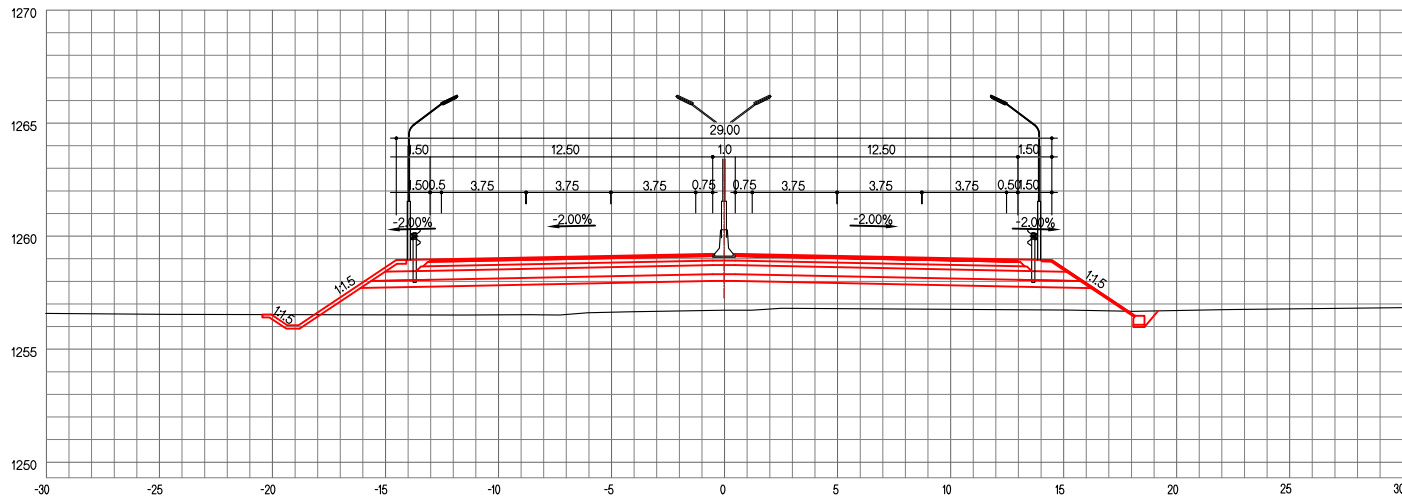


ТУУЛЫН ХУРДНЫ ЗАМ			
ХӨНДЛӨН ОГТЛОЛ	ҮЕ ШАТ	ХУУДАС	БҮХ ХУУД
	А4	28	162


ЗАЙ / STA. 22+800.00

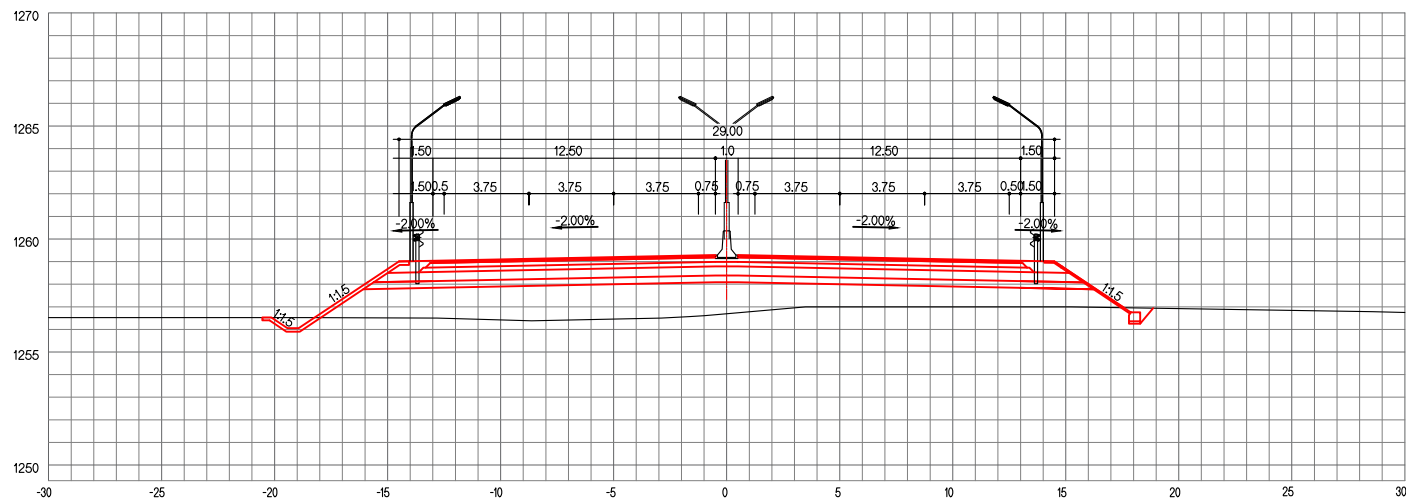


ЗАЙ / STA. 22+820.00

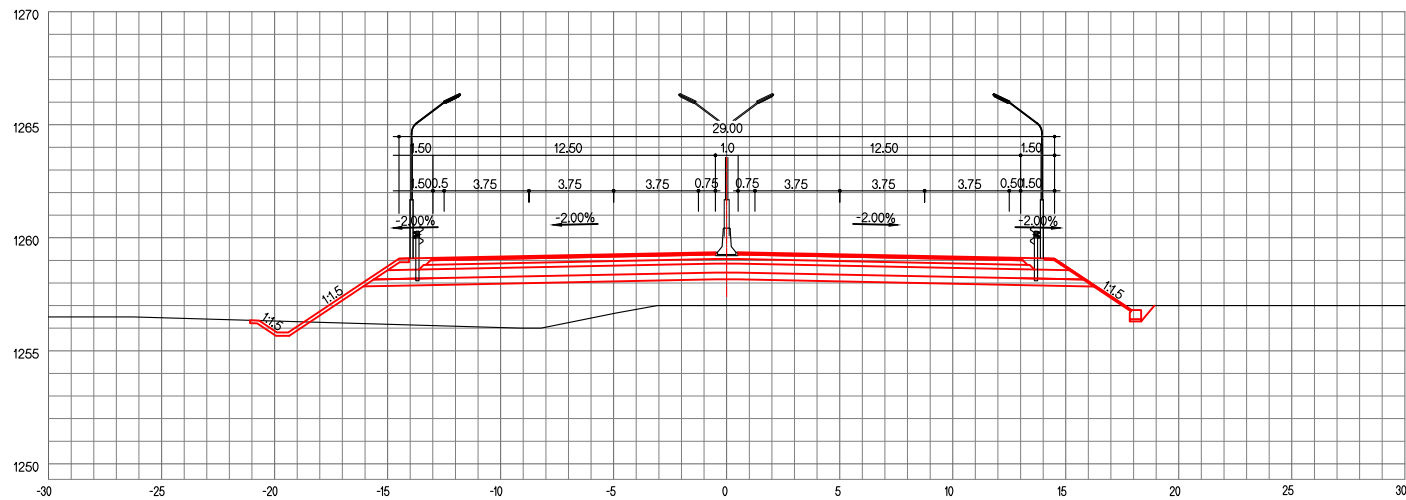

ЗАЙ / STA. 22+840.00

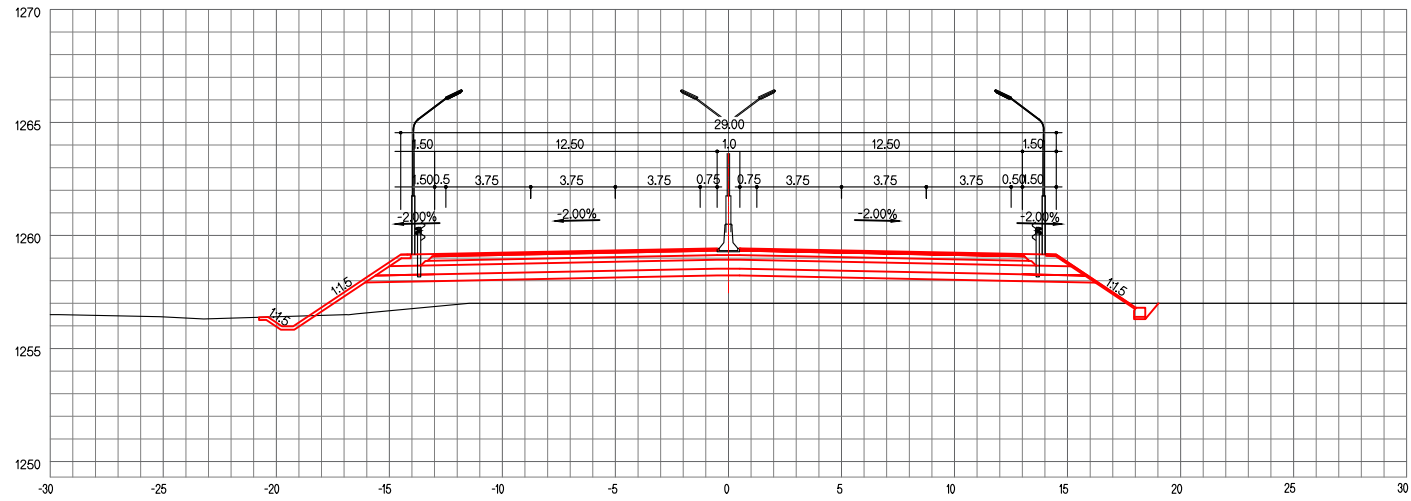

ЗАЙ / STA. 22+860.00

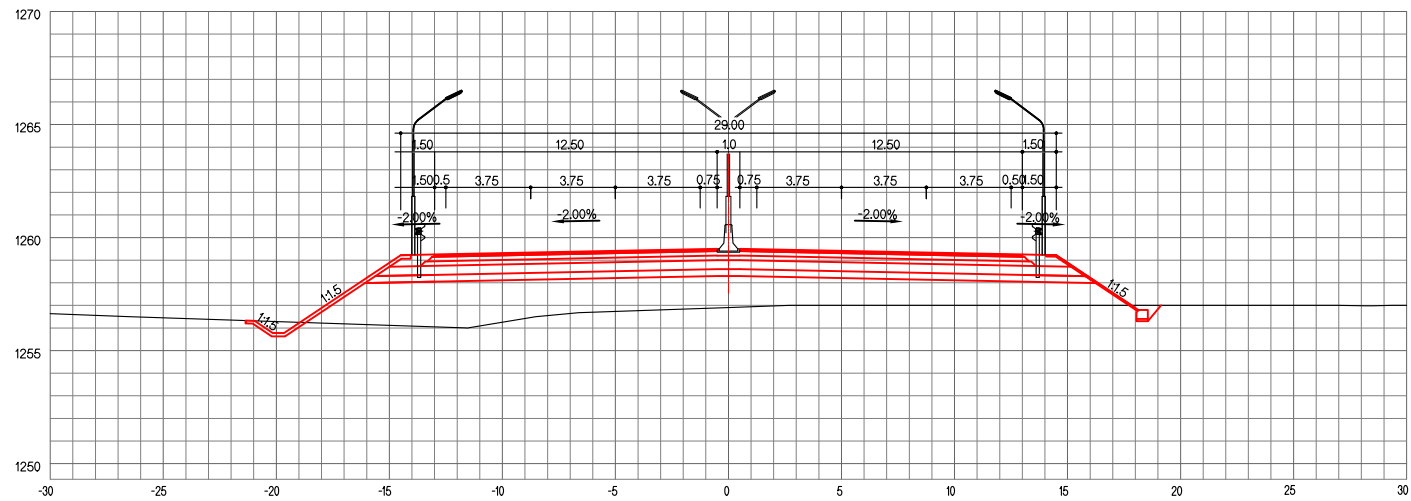


ТУУЛЫН ХУРДНЫ ЗАМ

ХӨНДЛӨН ОГТЛОЛ


ҮЕ ШАТ ХУУДАС БҮХ ХУУД

A4 30 162

ЗАЙ / STA. 22+880.00

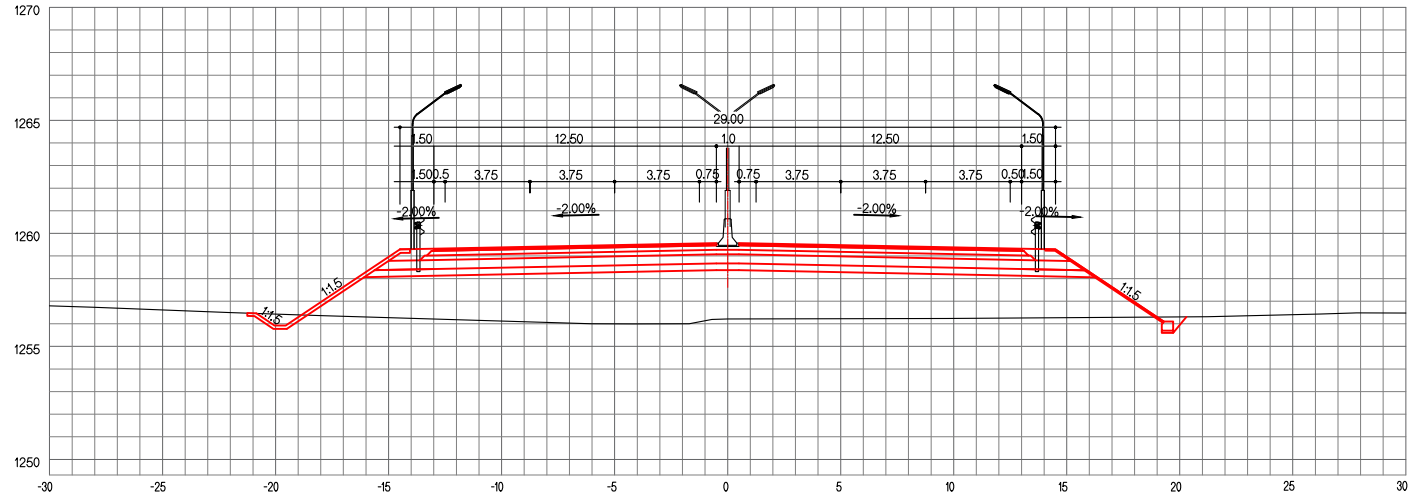

ЗАЙ / STA. 22+900.00

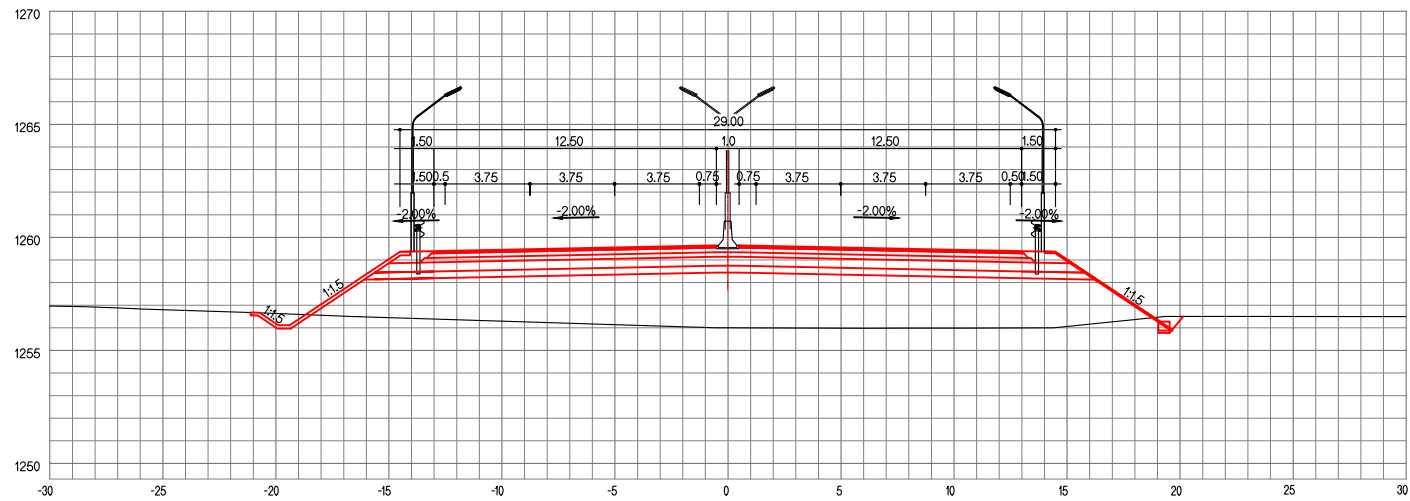


ТУУЛЫН ХУРДНЫ ЗАМ

ХӨНДЛӨН ОГТЛОЛ


ҮЕ ШАТ ХУУДАС БҮХ ХУУД

A4 31 162

ЗАЙ / STA. 22+920.00

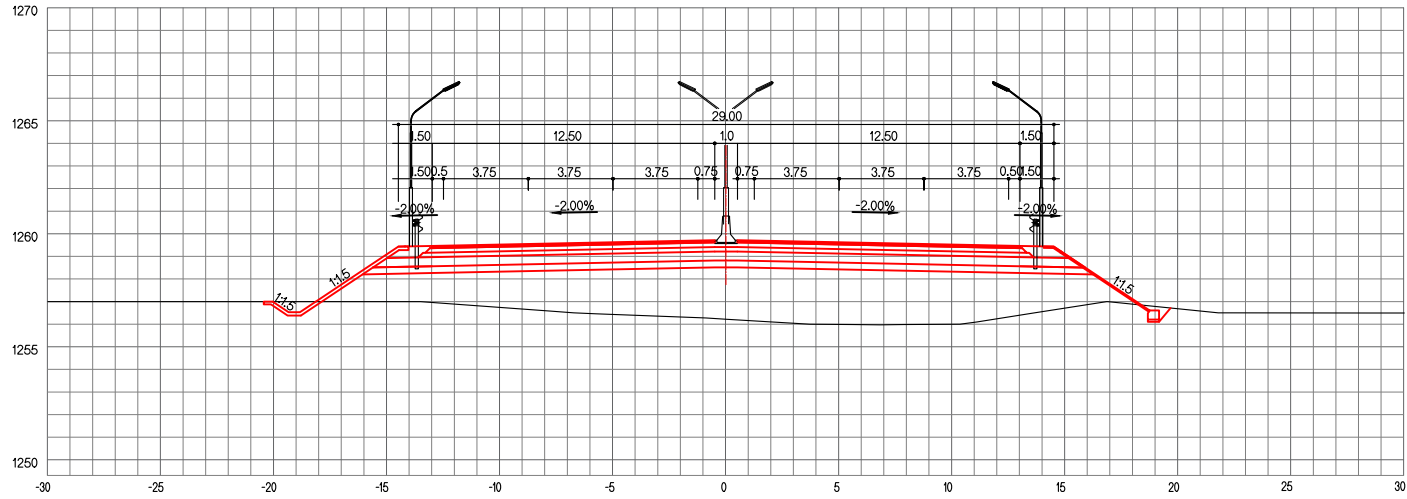

ЗАЙ / STA. 22+940.00

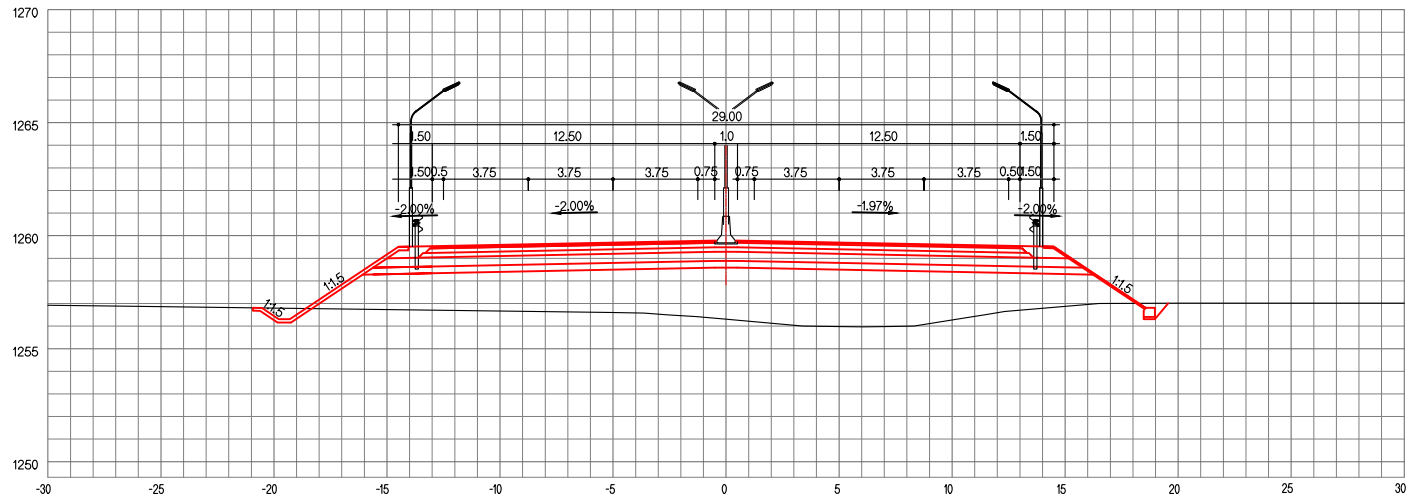


ТУУЛЫН ХУРДНЫ ЗАМ

ХӨНДЛӨН ОГТЛОЛ


ҮЕ ШАТ ХУУДАС БҮХ ХУУД

A4 32 162

ЗАЙ / STA. 22+960.00

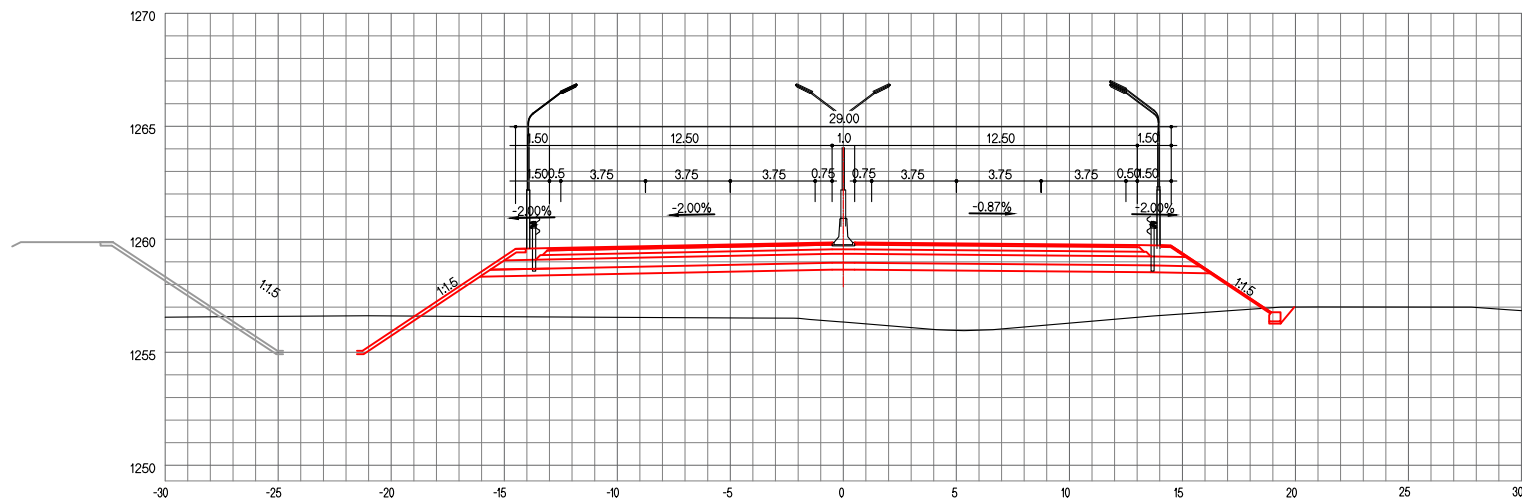

ЗАЙ / STA. 22+980.00

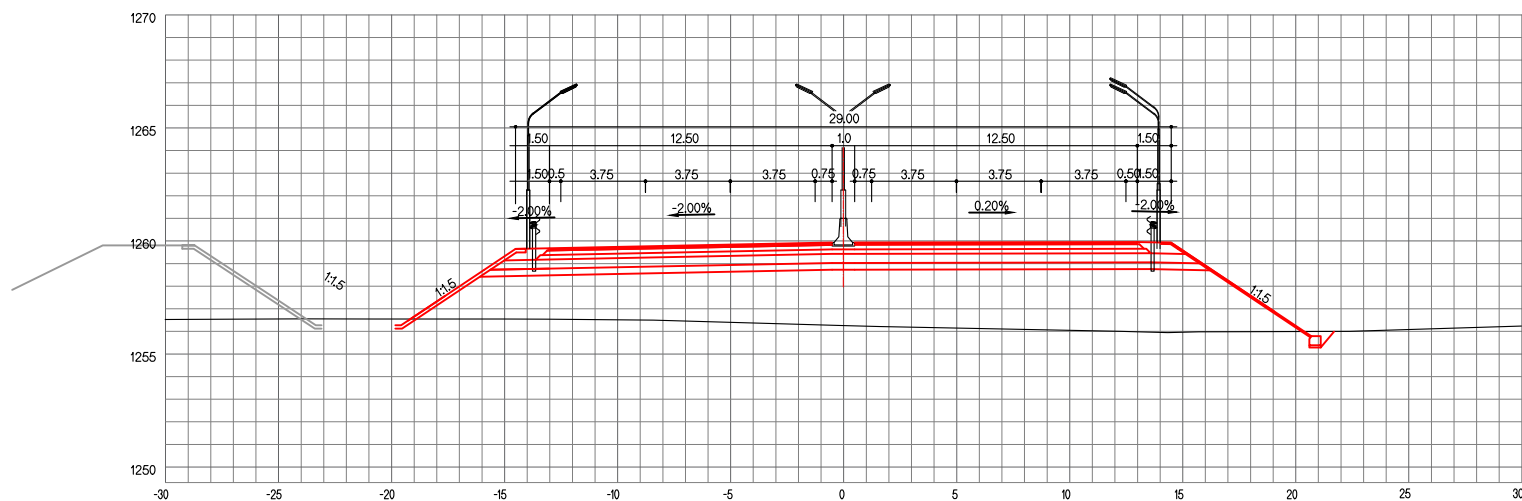


ТУУЛЫН ХУРДНЫ ЗАМ


ХӨНДЛӨН ОГТЛОЛ

ҮЕ ШАТ	ХУУДАС	БҮХ ХУУД
A4	33	162


ЗАЙ / STA. 23+000.00

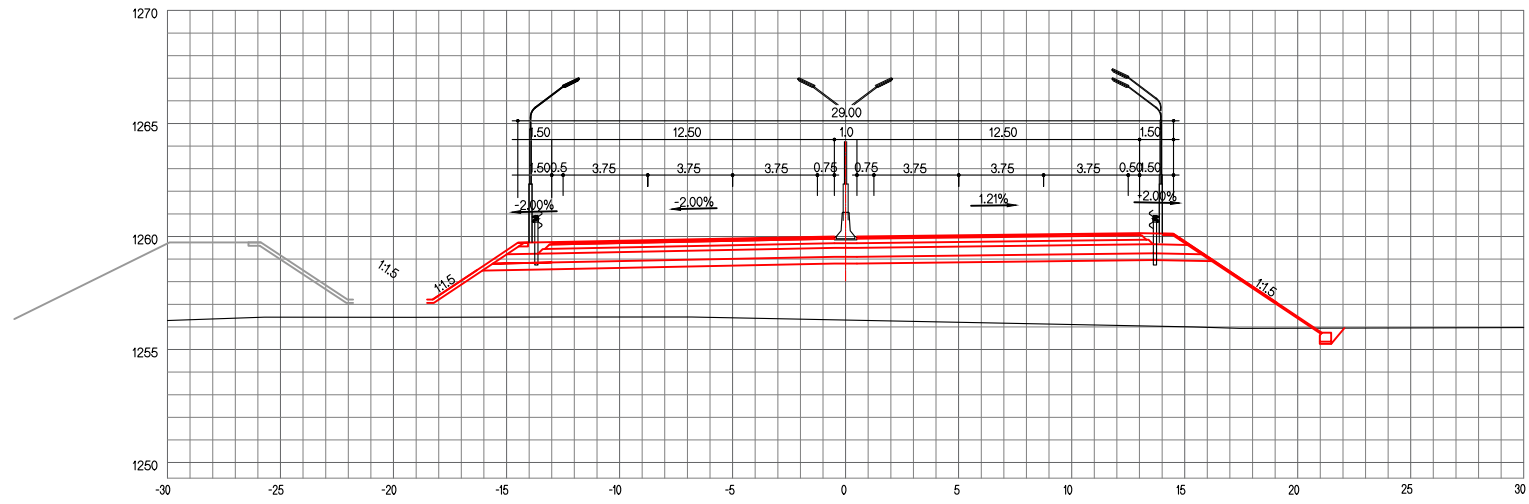


ЗАЙ / STA. 23+020.00

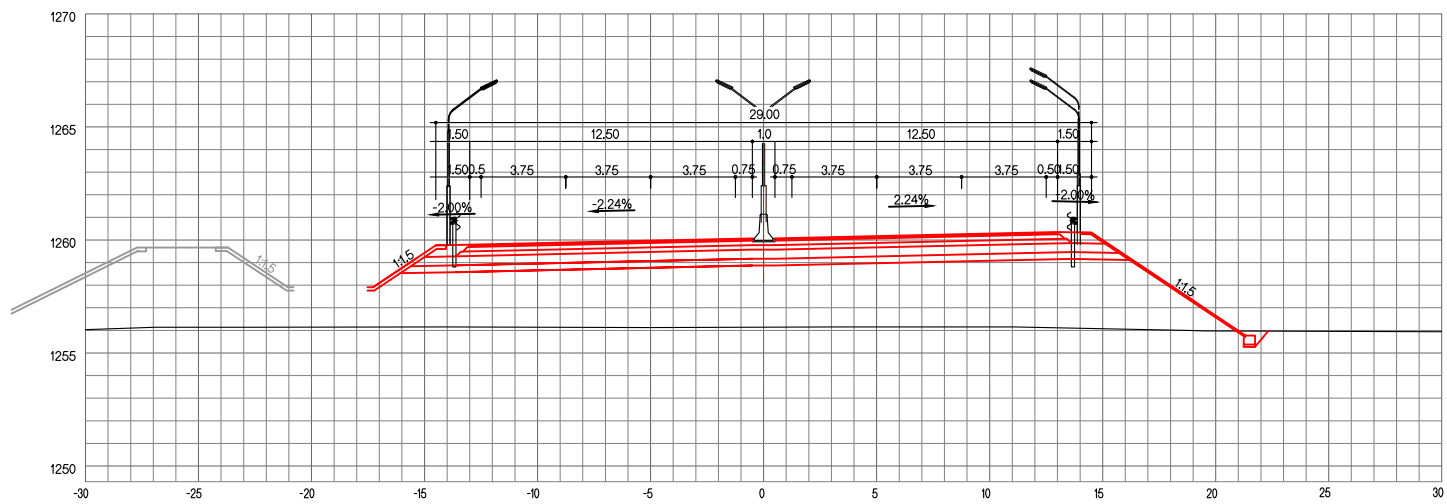


ЗАЙ / STA. 23+040.00

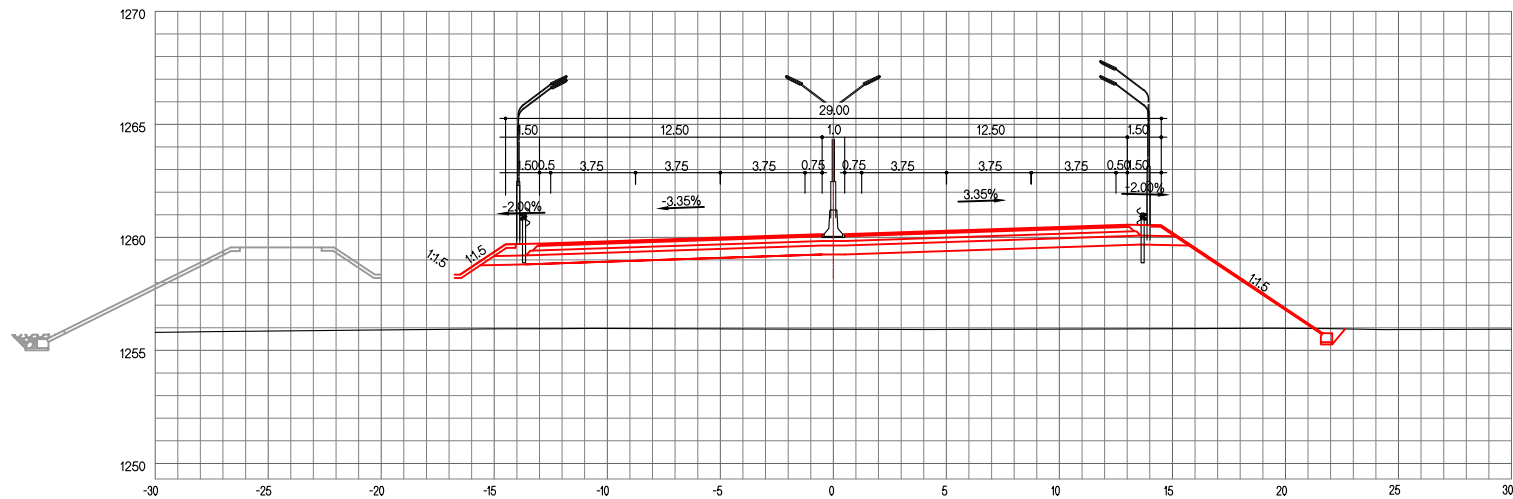


ЗАЙ / STA. 23+060.00

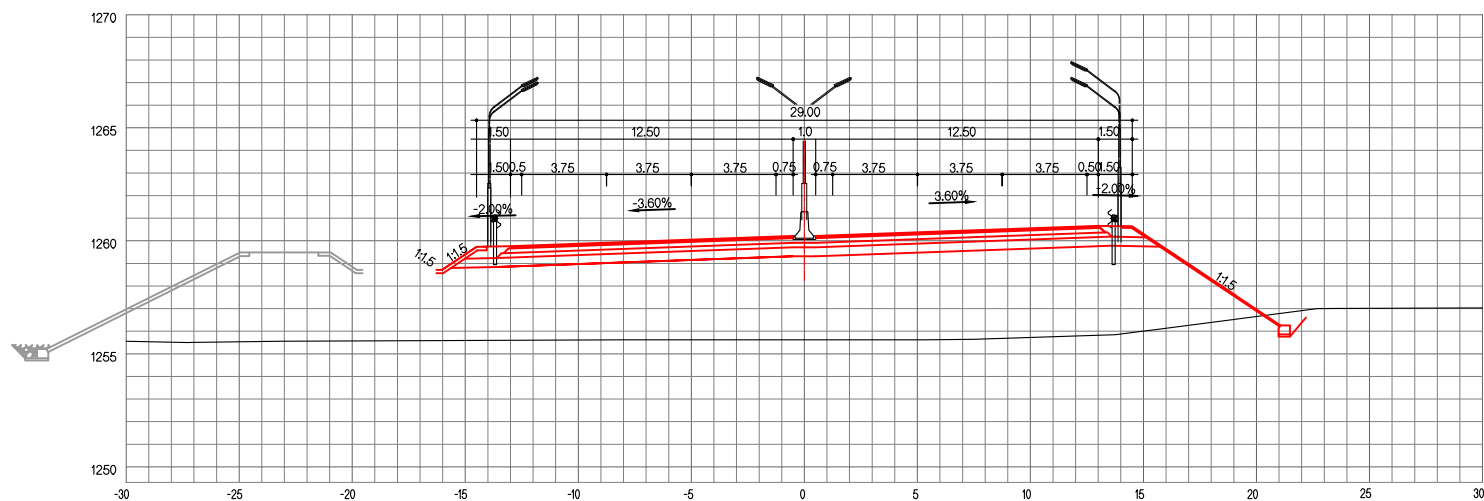


ЗАЙ / STA. 23+080.00

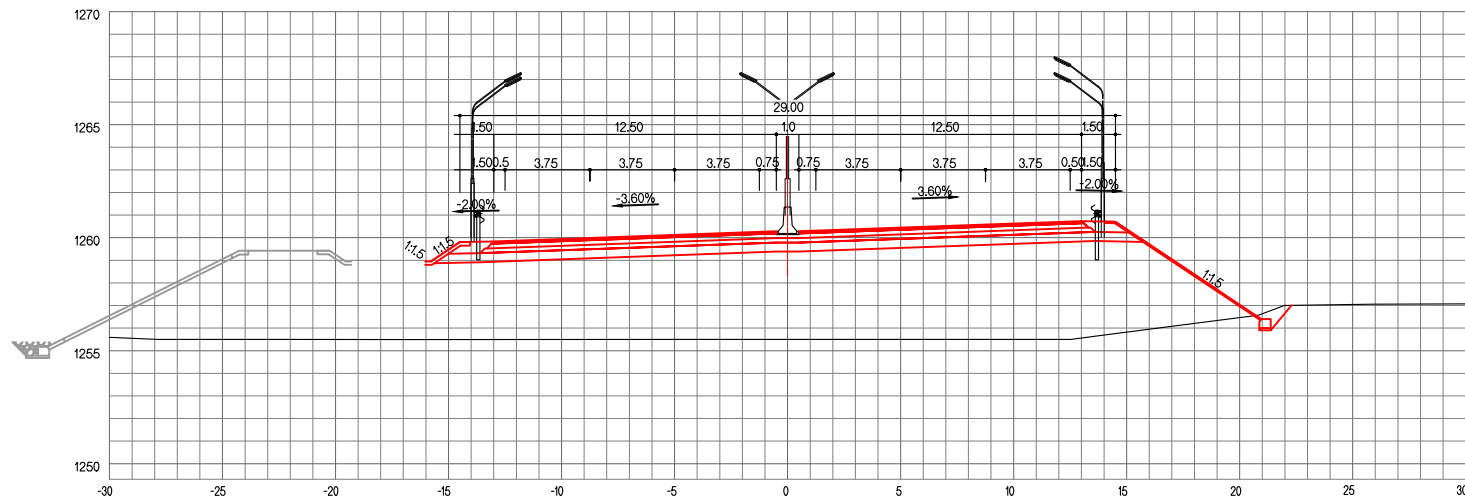


ЗАЙ / STA. 23+100.00

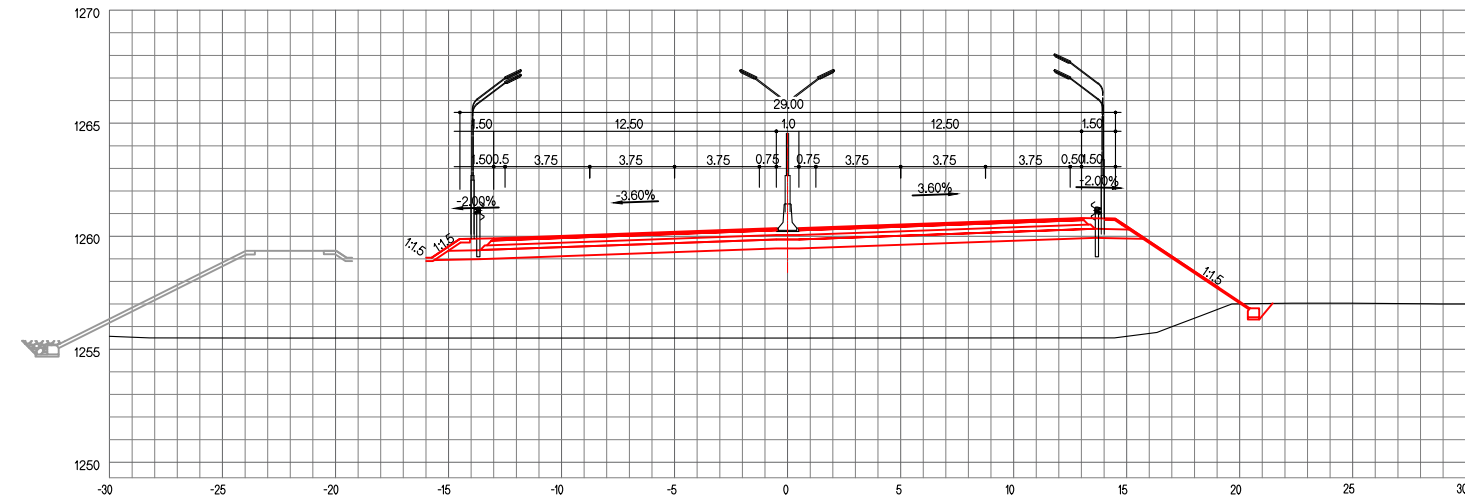

ЗАЙ / STA. 23+120.00

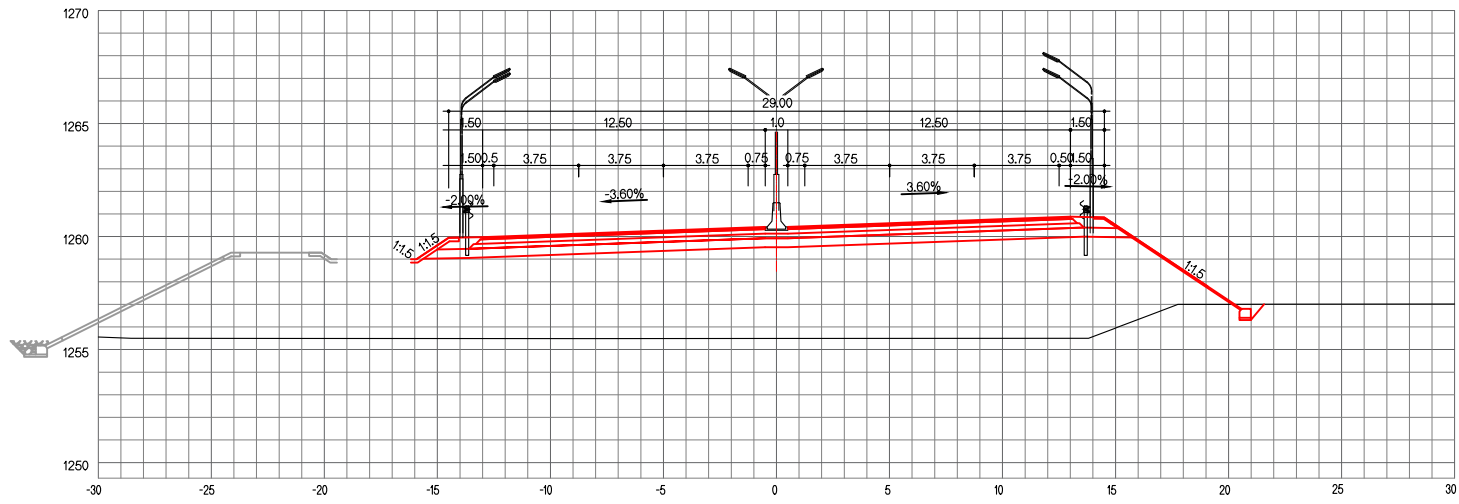

ЗАЙ / STA. 23+140.00

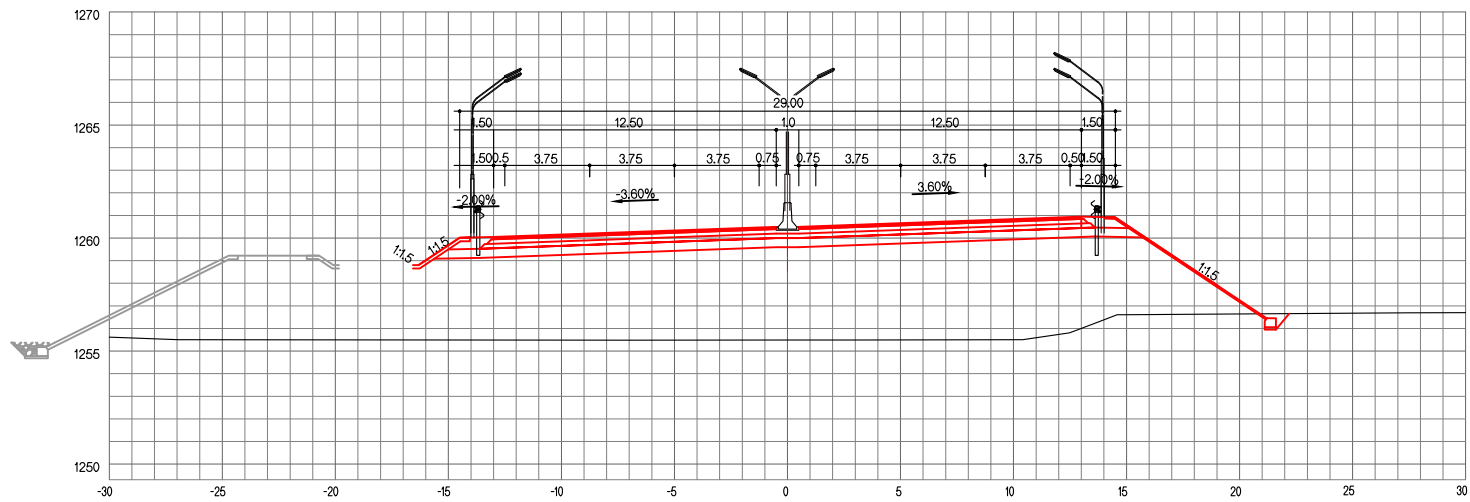


ТУУЛЫН ХУРДНЫ ЗАМ

ХӨНДЛӨН ОГТЛОЛ


ҮЕ ШАТ ХУУДАС БҮХ ХУУД

A4 37 162


ЗАЙ / STA. 23+160.00

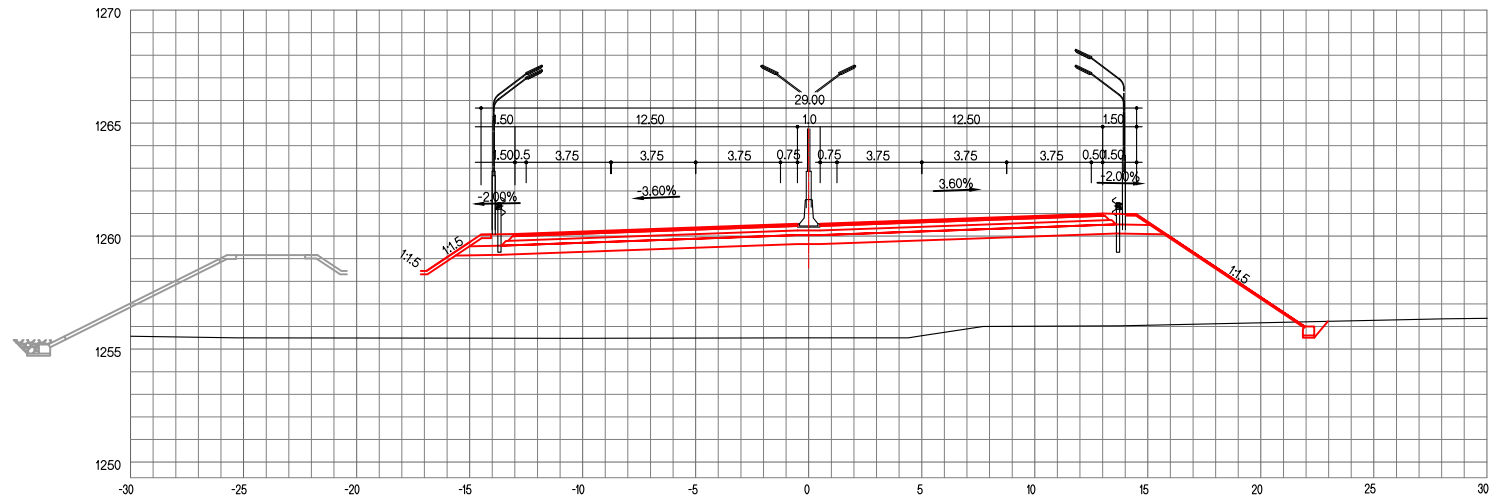


ЗАЙ / STA. 23+180.00

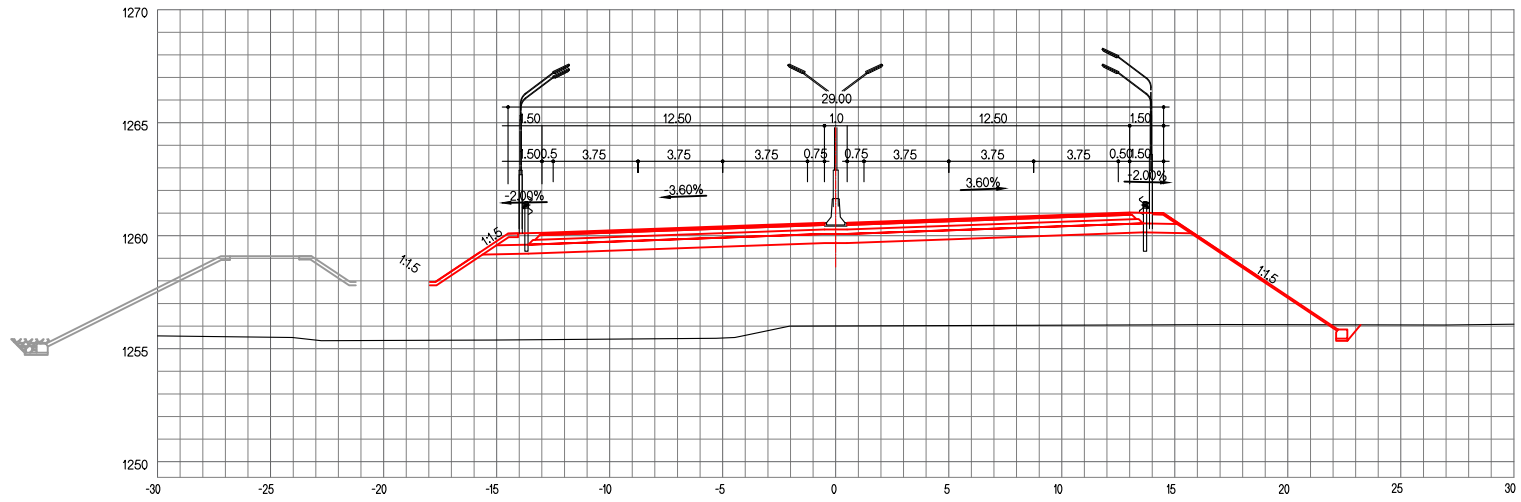

ЗАЙ / STA. 23+200.00

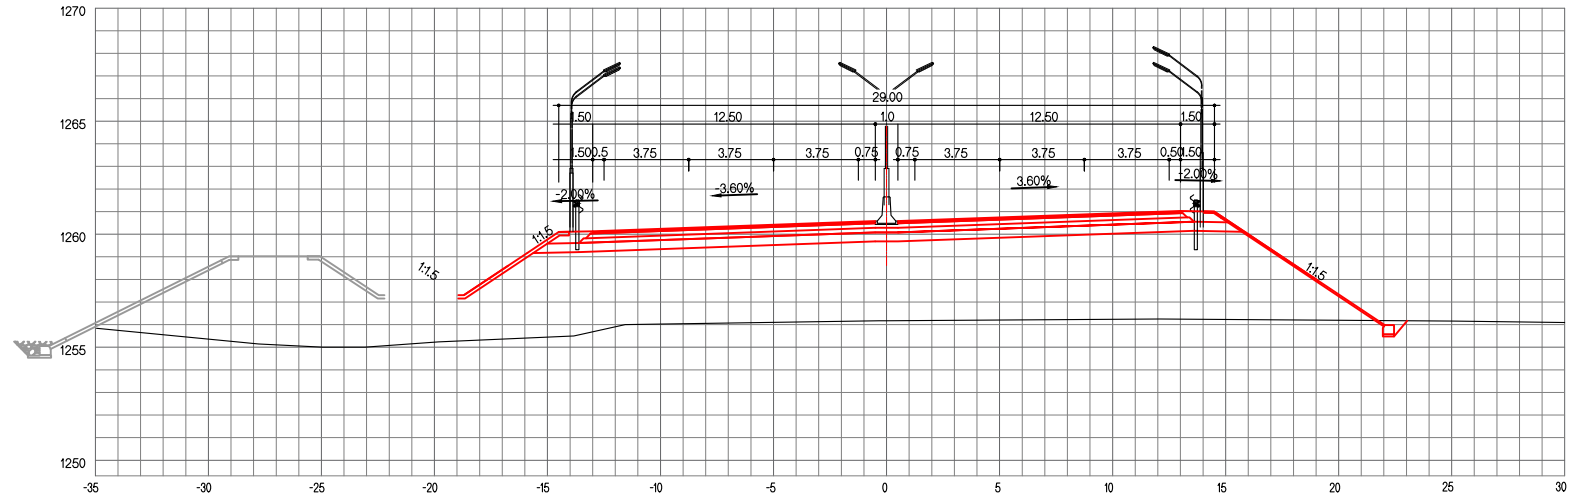


ЗАЙ / STA. 23+220.00

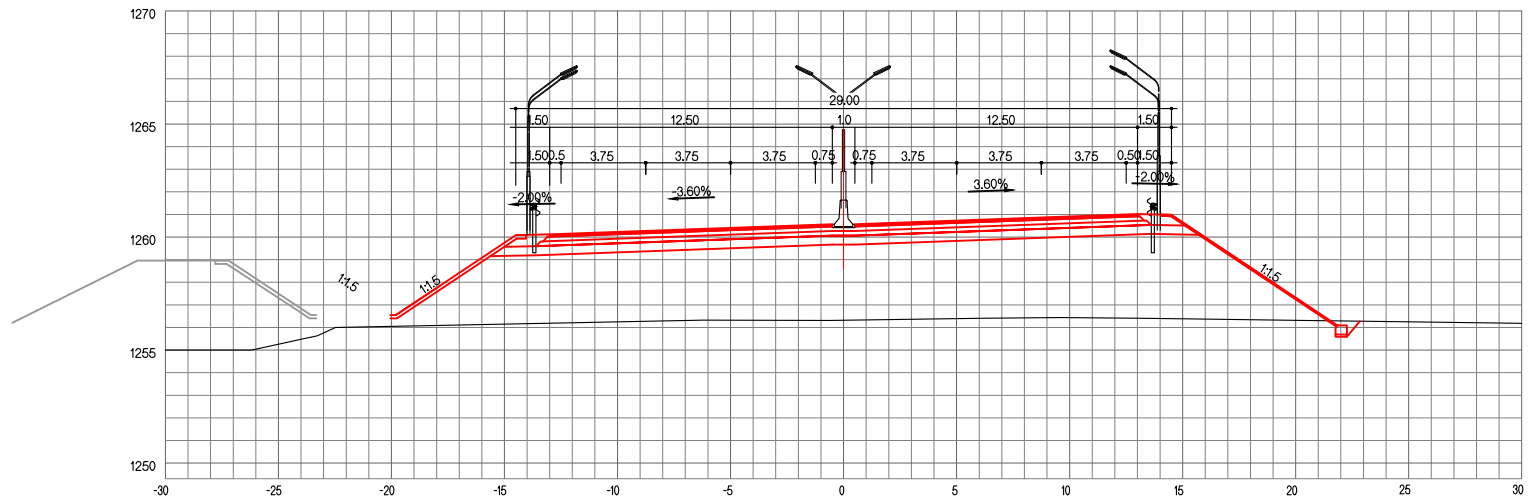


ТУУЛЫН ХУРДНЫ ЗАМ			
ХӨНДЛӨН ОГТЛОЛ	ҮЕ ШАТ	ХУУДАС	БҮХ ХУУД
	А4	39	162

ЗАЙ / СТА. 23+240.00

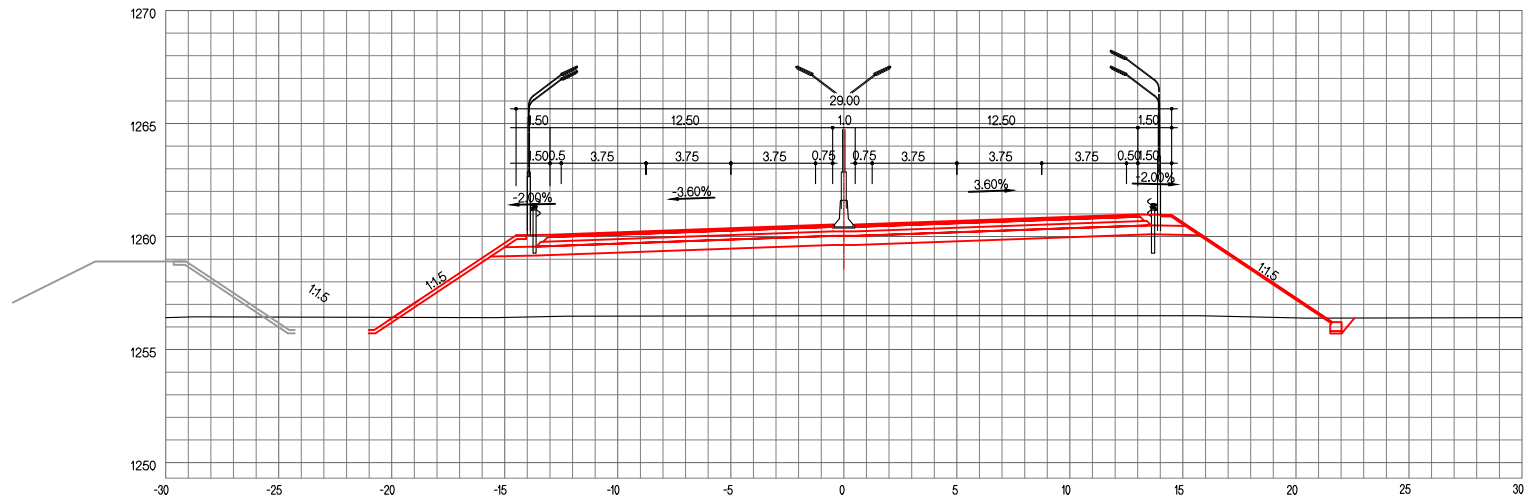

ЗАЙ / СТА. 23+260.00

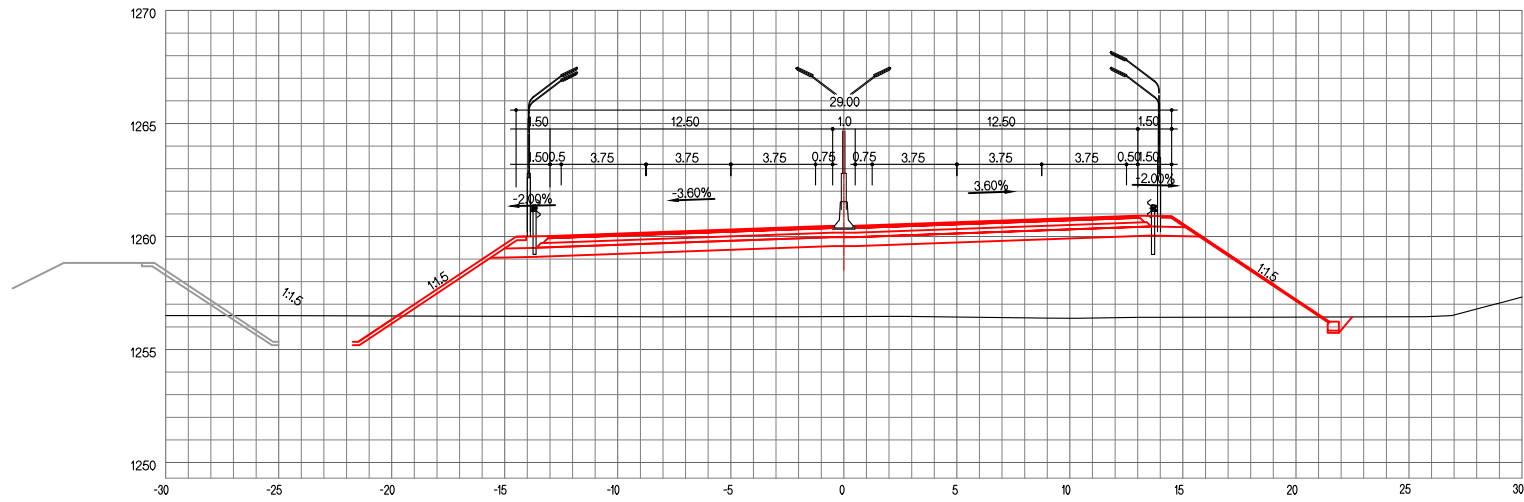


ТУУЛЫН ХУРДНЫ ЗАМ

ХӨНДЛӨН ОГТЛОЛ


ҮЕ ШАТ ХУУДАС БҮХ ХУУД

A4 40 162

ЗАЙ / STA. 23+280.00

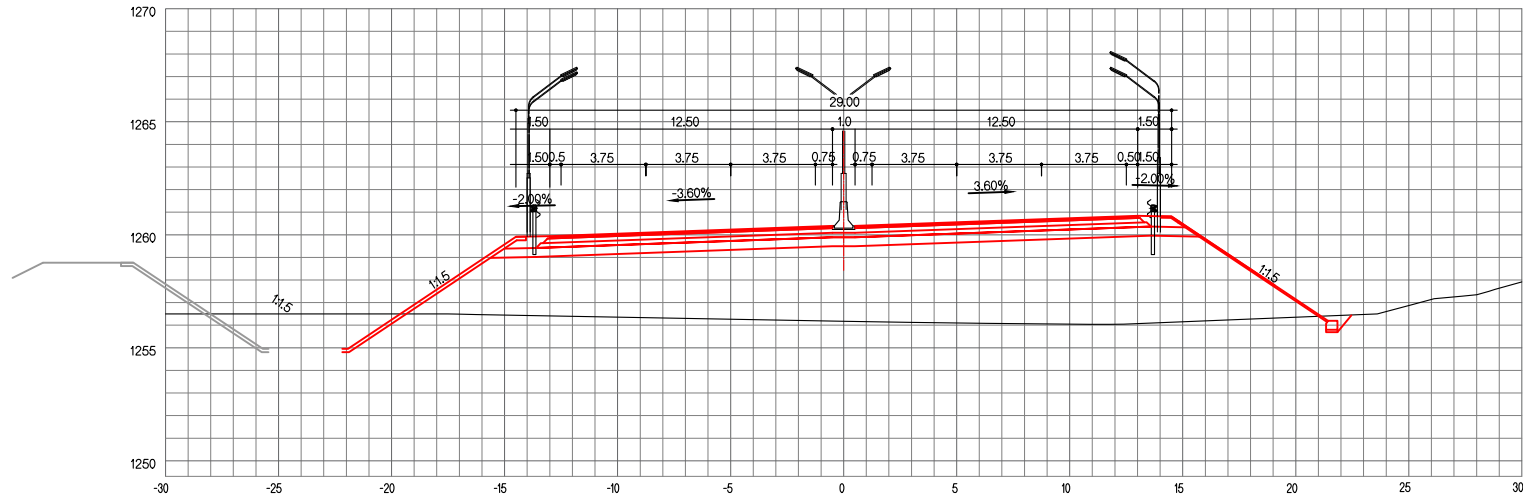

ЗАЙ / STA. 23+300.00

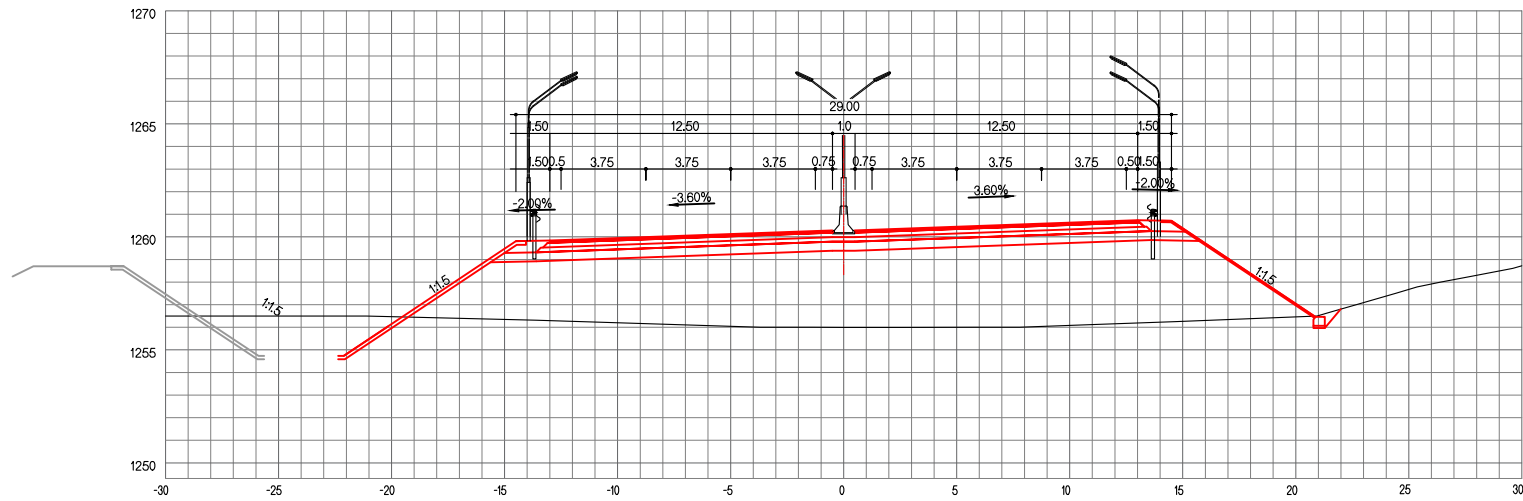


ТУУЛЫН ХУРДНЫ ЗАМ

ХӨНДЛӨН ОГТЛОЛ


ҮЕ ШАТ ХУУДАСБҮХ ХУУД

A4 41 162

ЗАЙ / STA. 23+320.00

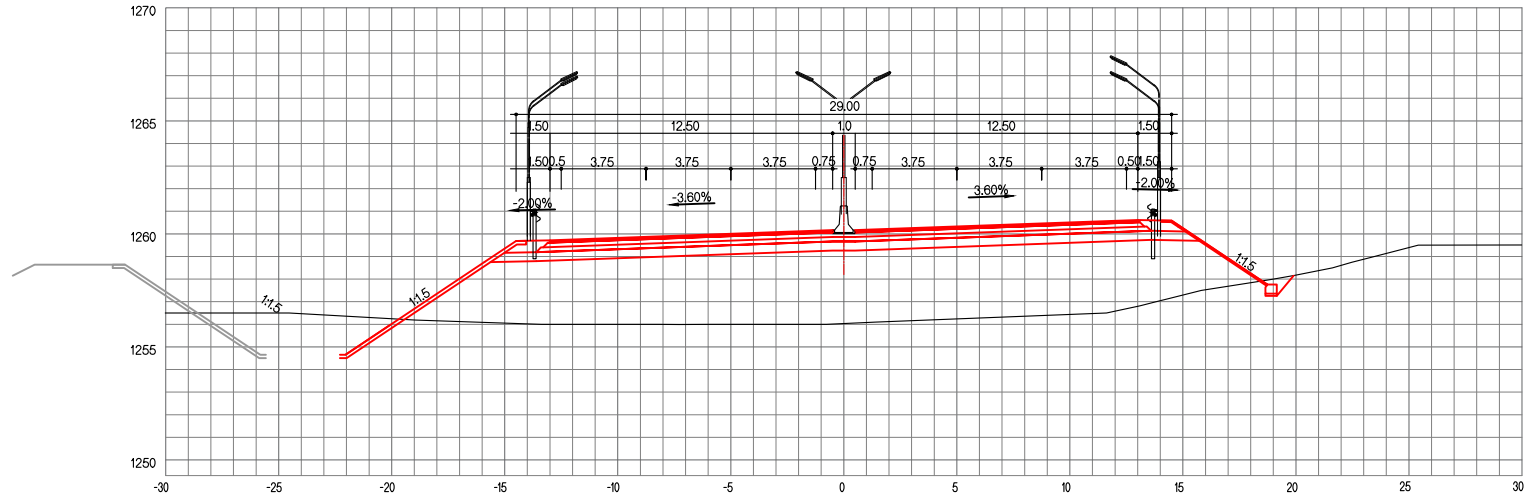

ЗАЙ / STA. 23+340.00

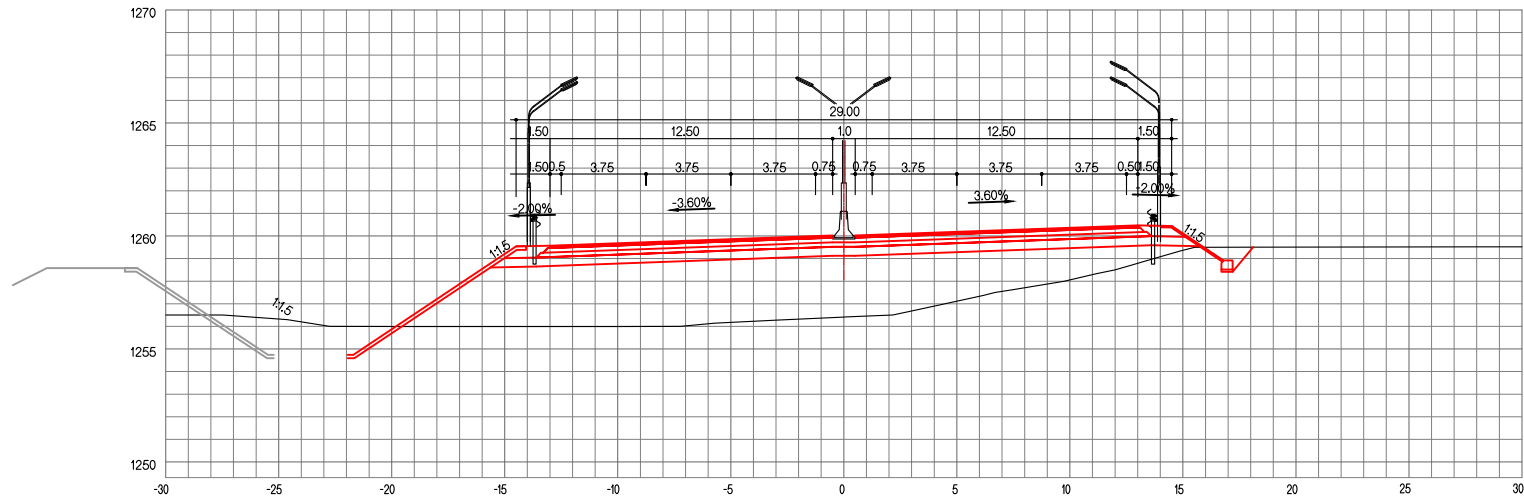


ТУУЛЫН ХУРДНЫ ЗАМ

ХӨНДЛӨН ОГТЛОЛ


ҮЕ ШАТ ХУУДАСБҮХ ХУУД

A4 42 162

ЗАЙ / STA. 23+360.00

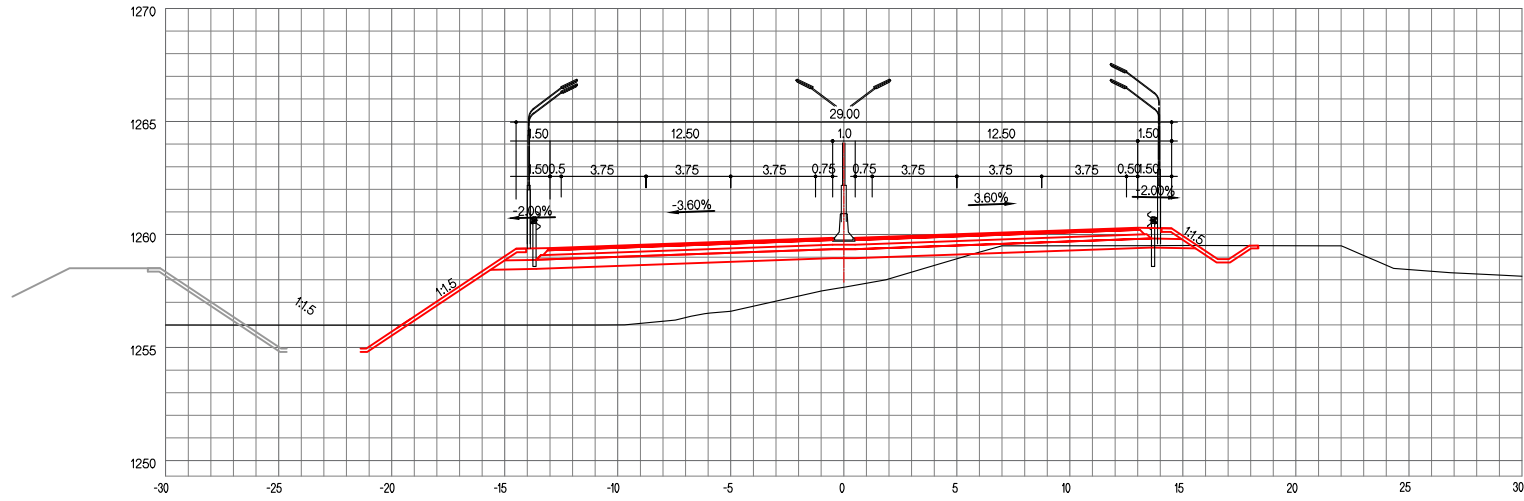

ЗАЙ / STA. 23+380.00

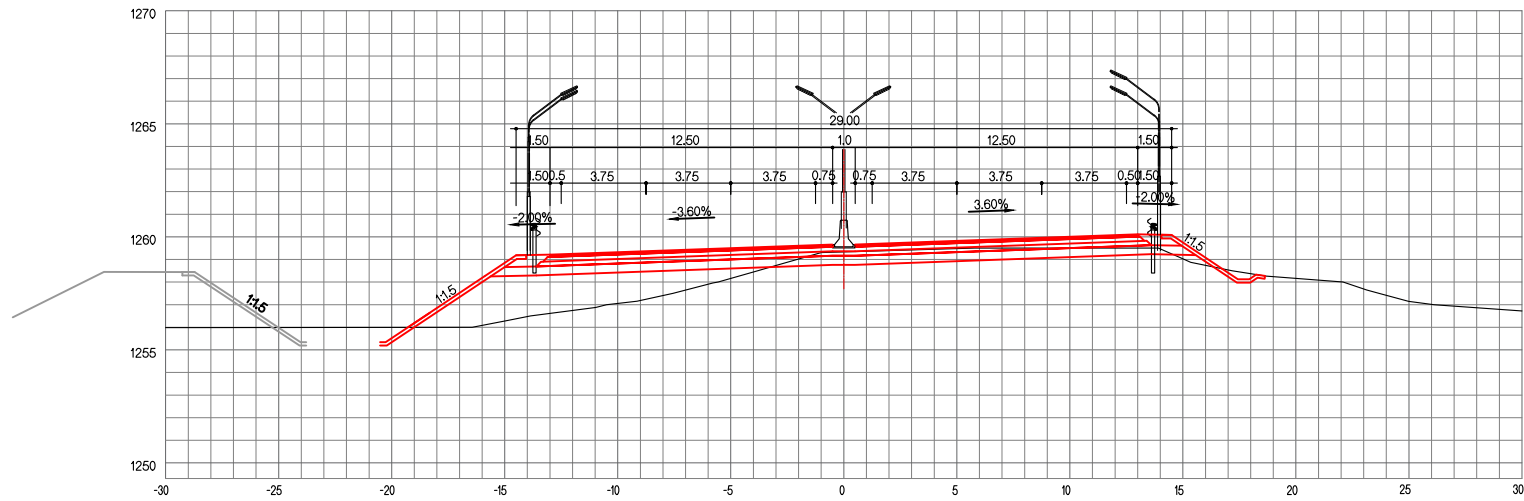


ТУУЛЫН ХУРДНЫ ЗАМ

ХӨНДЛӨН ОГТЛОЛ


ҮЕ ШАТ ХУУДАС БҮХ ХУУД

A4 43 162

ЗАЙ / STA. 23+400.00

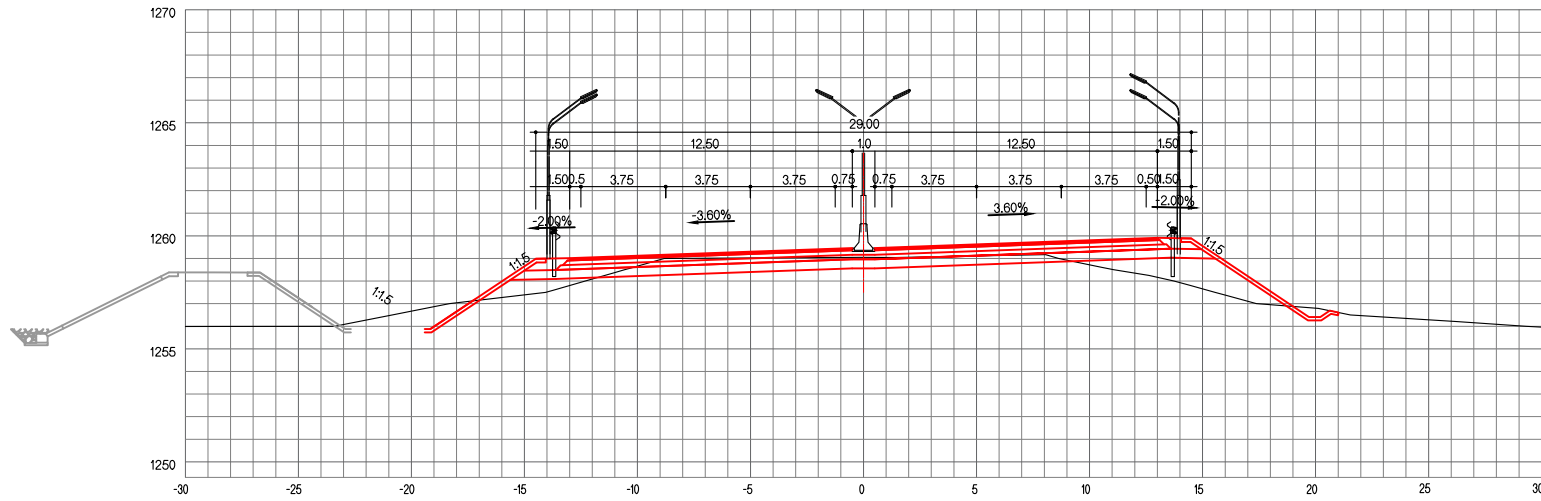

ЗАЙ / STA. 23+420.00

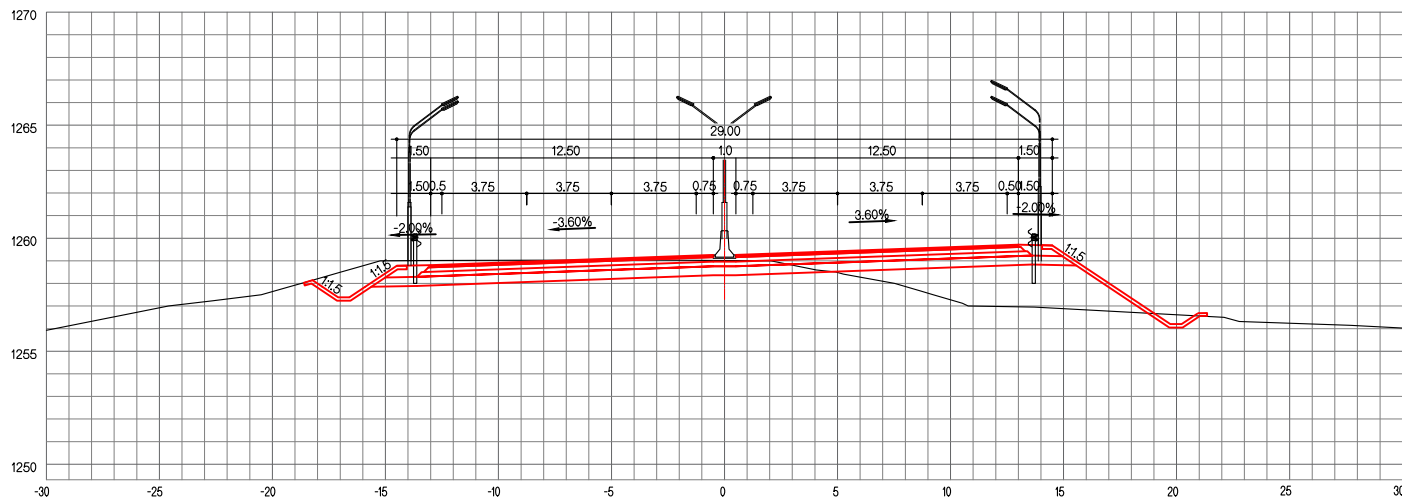


ТУУЛЫН ХУРДНЫ ЗАМ

ХӨНДЛӨН ОГТЛОЛ


ҮЕ ШАТ ХУУДАС БҮХ ХУУД



A4 44 162

ЗАЙ / STA. 23+440.00


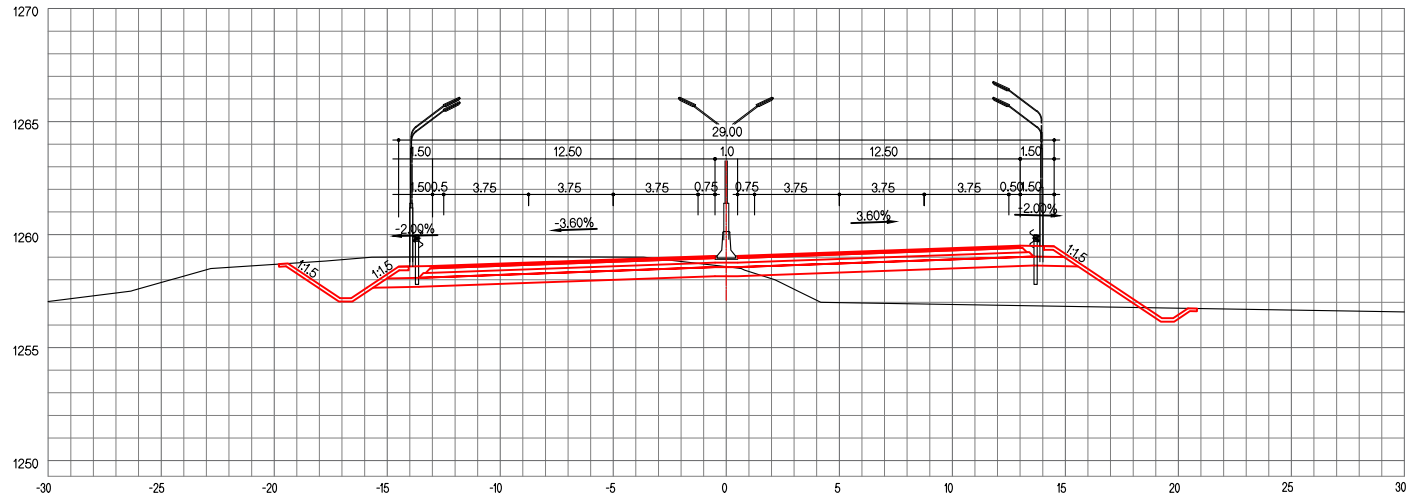


ЗАЙ / STA. 23+460.00

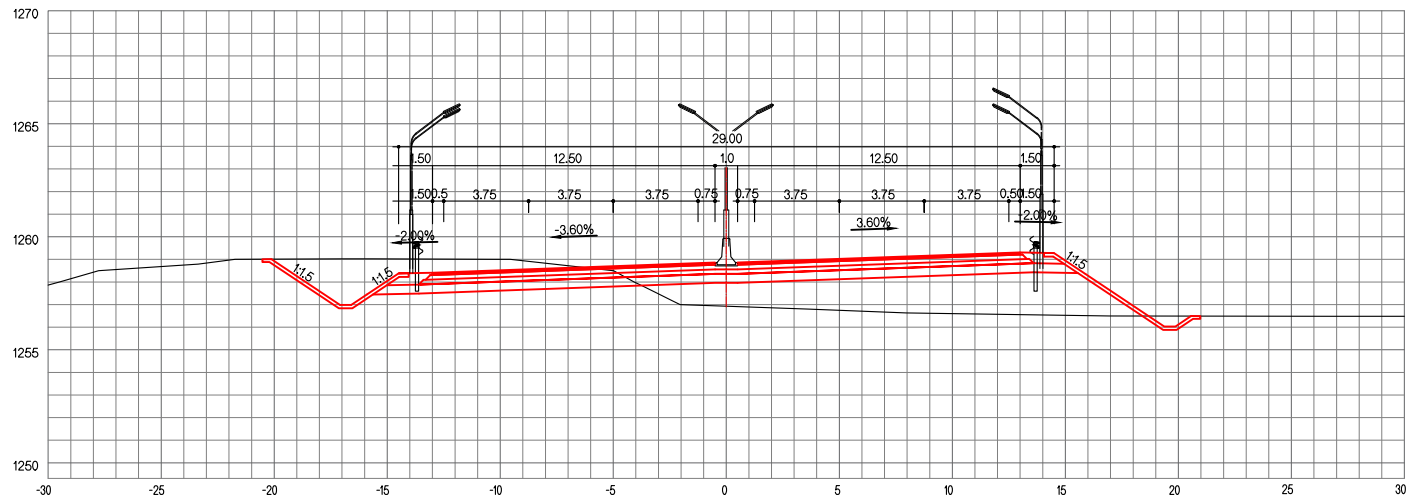


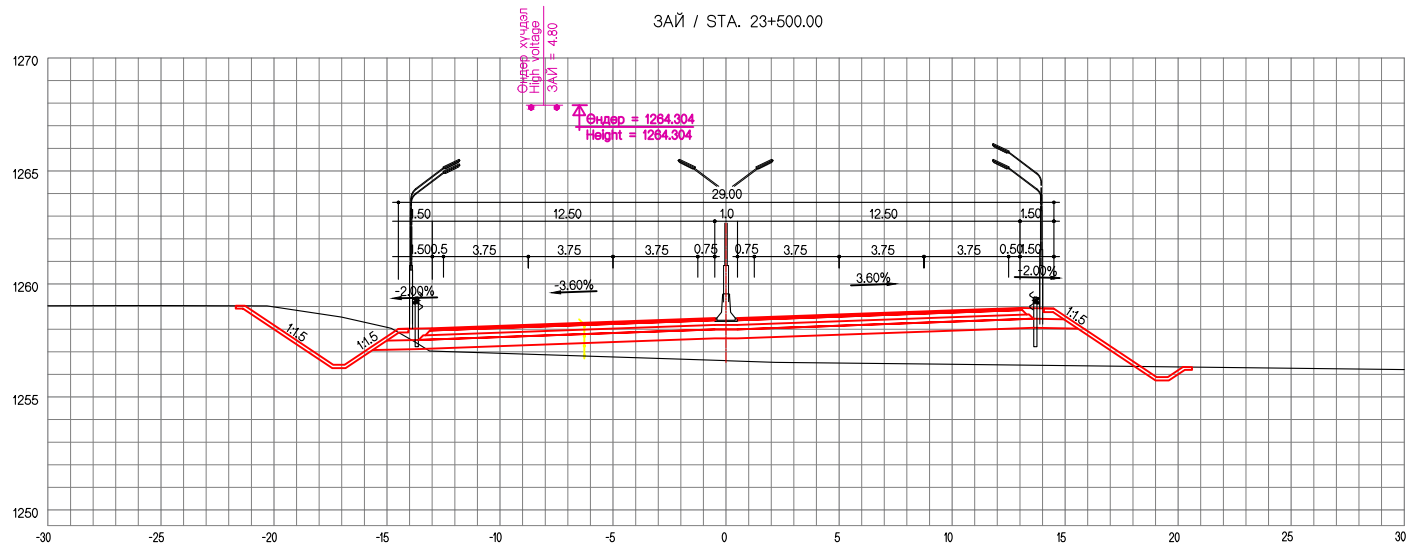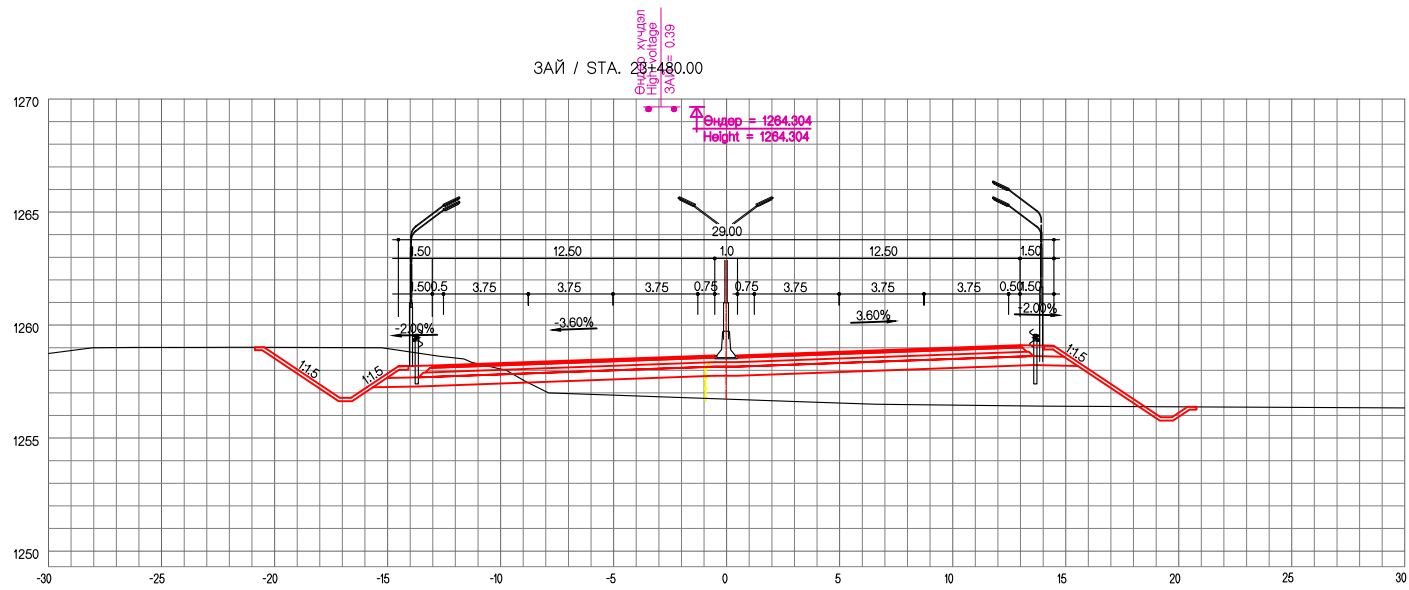


ТУУЛЫН ХУРДНЫ ЗАМ			
хөндлөн огтлол	ҮЕ ШАТ	ХУУДАС	БҮХ ХУУД
	A4	46	162

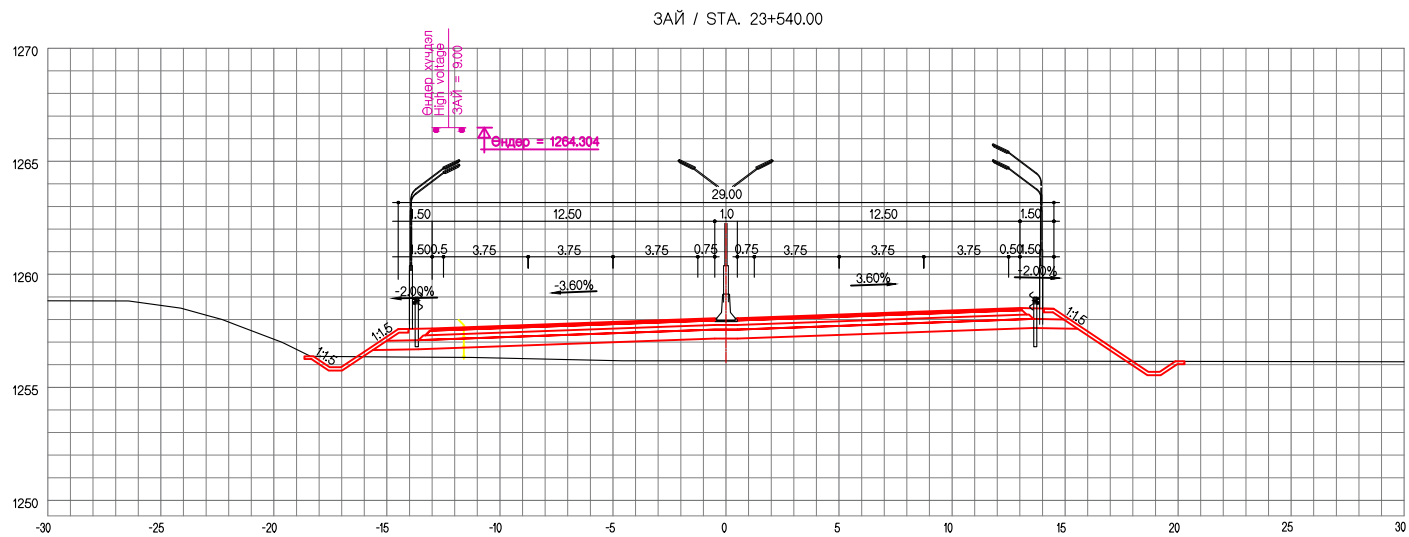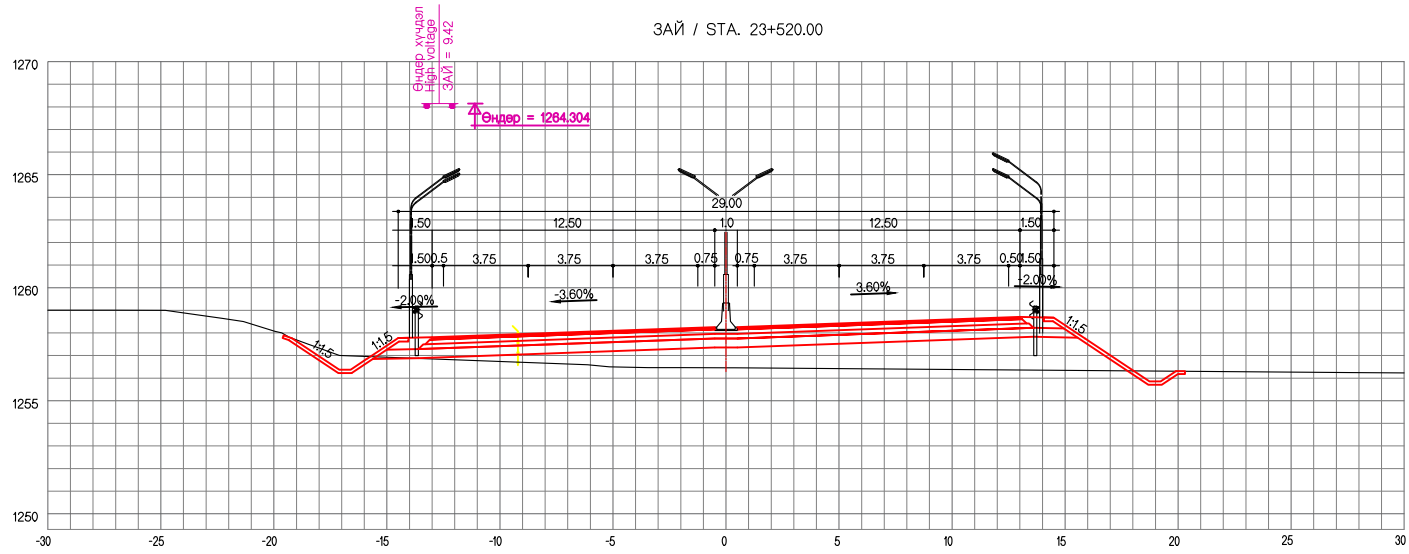


Зай / STA. 23+560.00

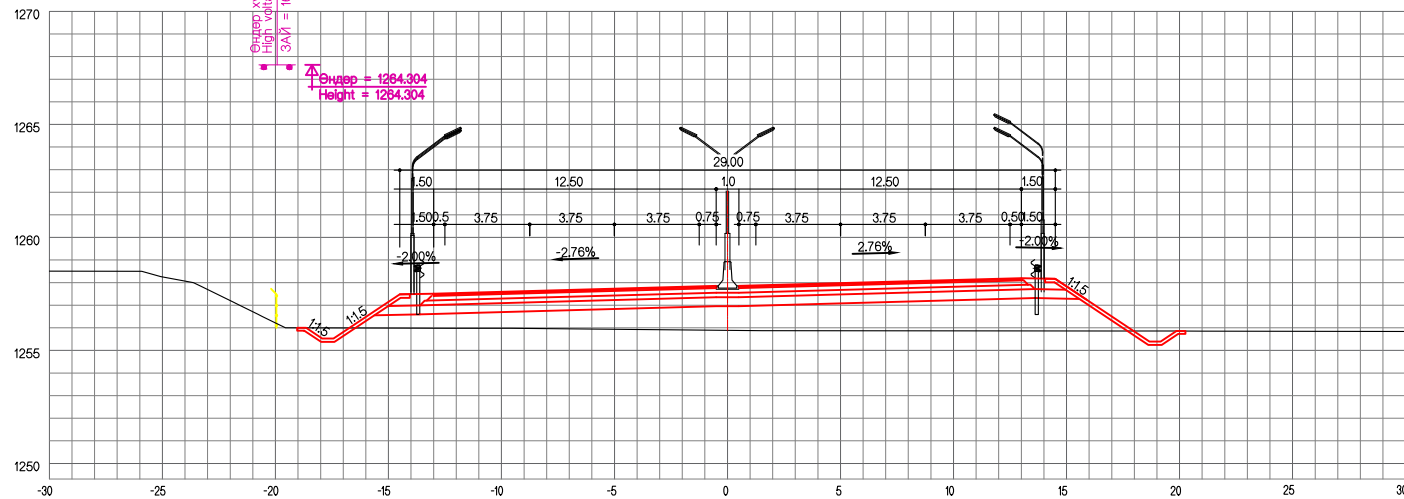


Зай / STA. 23+580.00

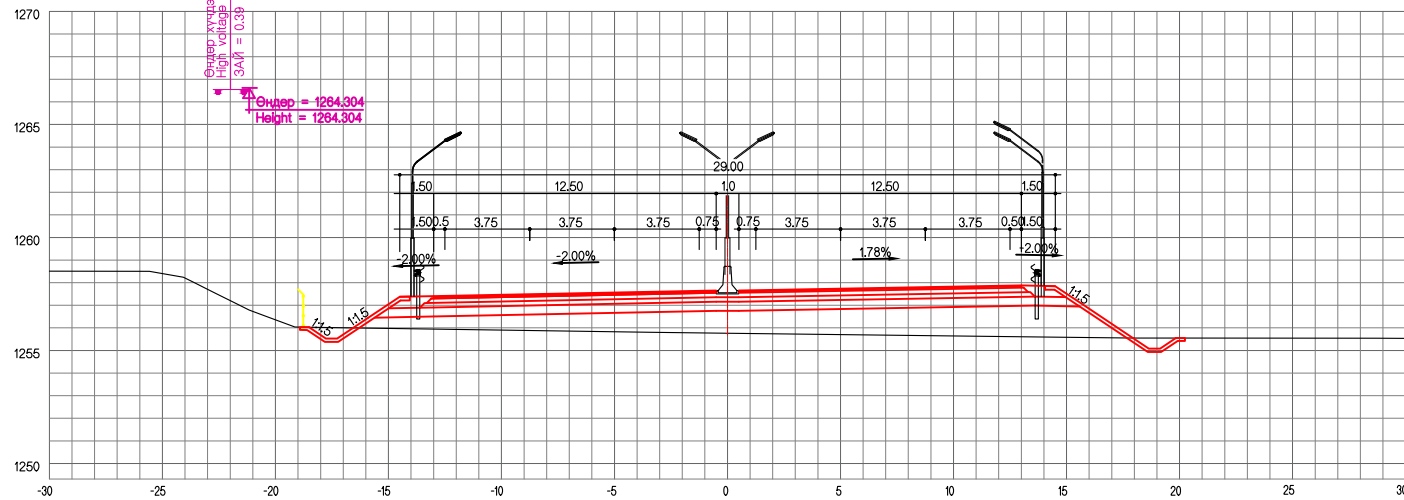


ЗАЙ / STA. 23+600.00

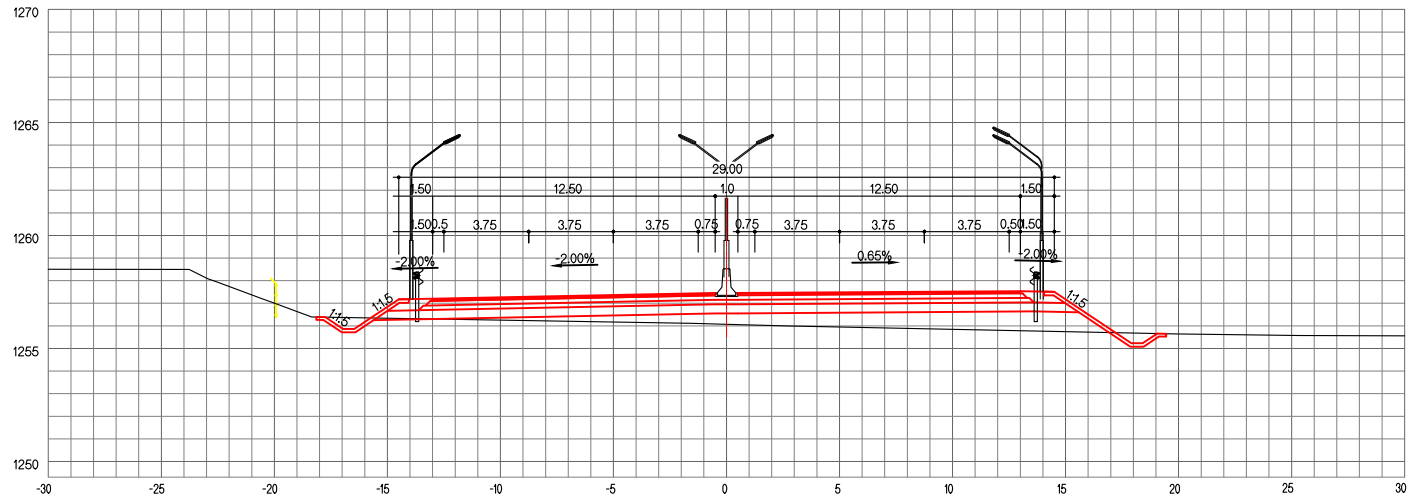


ЗАЙ / STA. 23+620.00

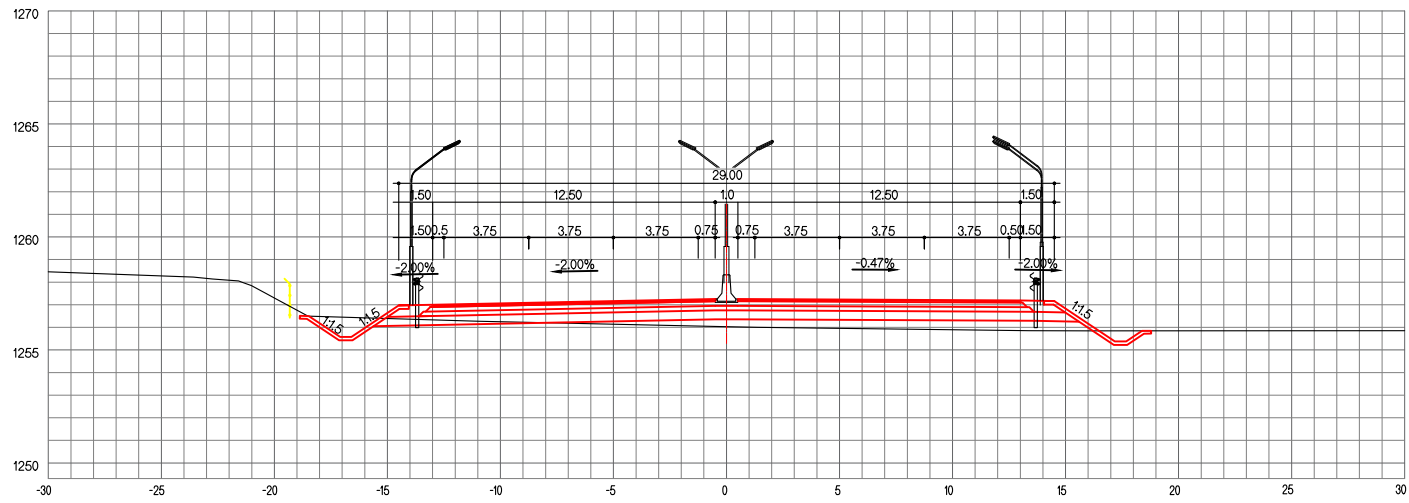

ЗАЙ / СТА. 23+640.00

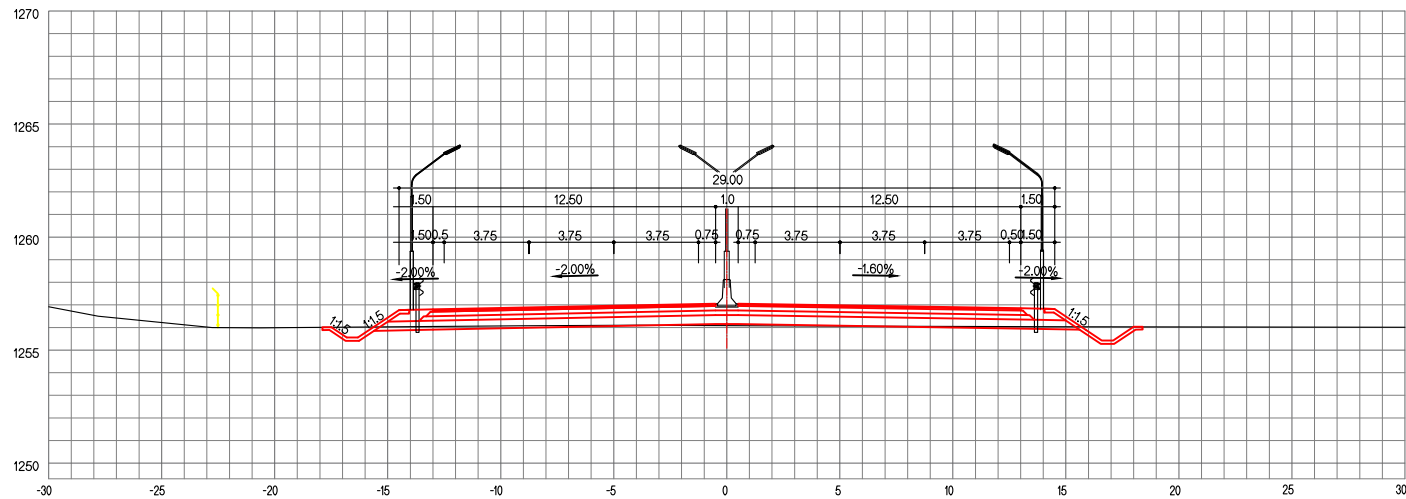


ЗАЙ / СТА. 23+660.00

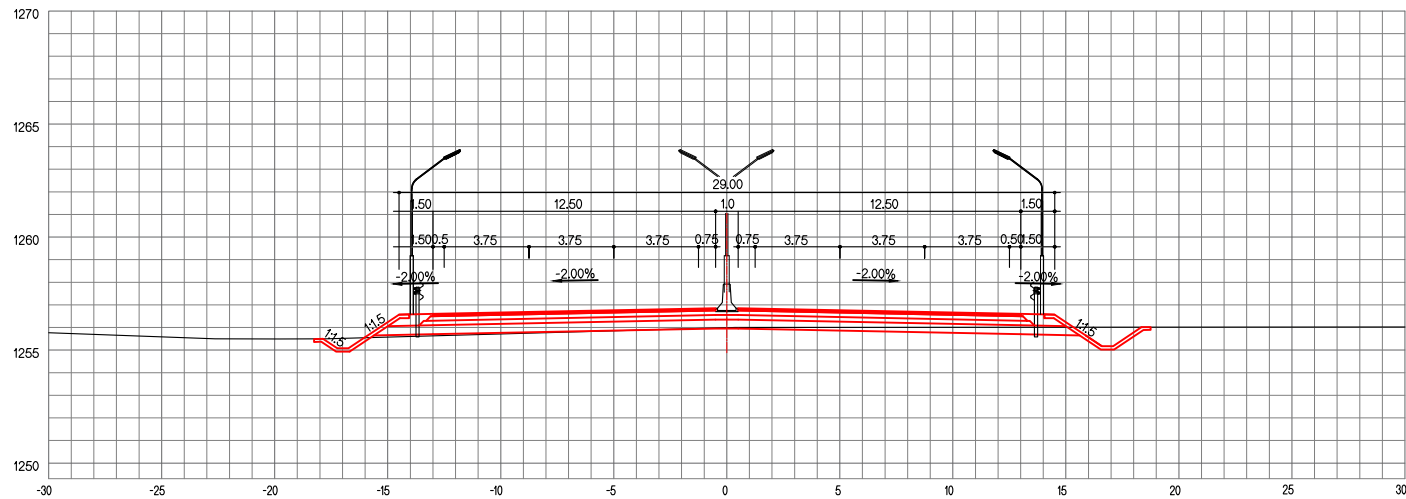


ТУУЛЫН ХУРДНЫ ЗАМ			
ХӨНДЛӨН ОГТЛОЛ	ҮЕ ШАТ	ХУУДАС	БҮХ ХУУД
	A4	50	162

ЗАЙ / STA. 23+680.00

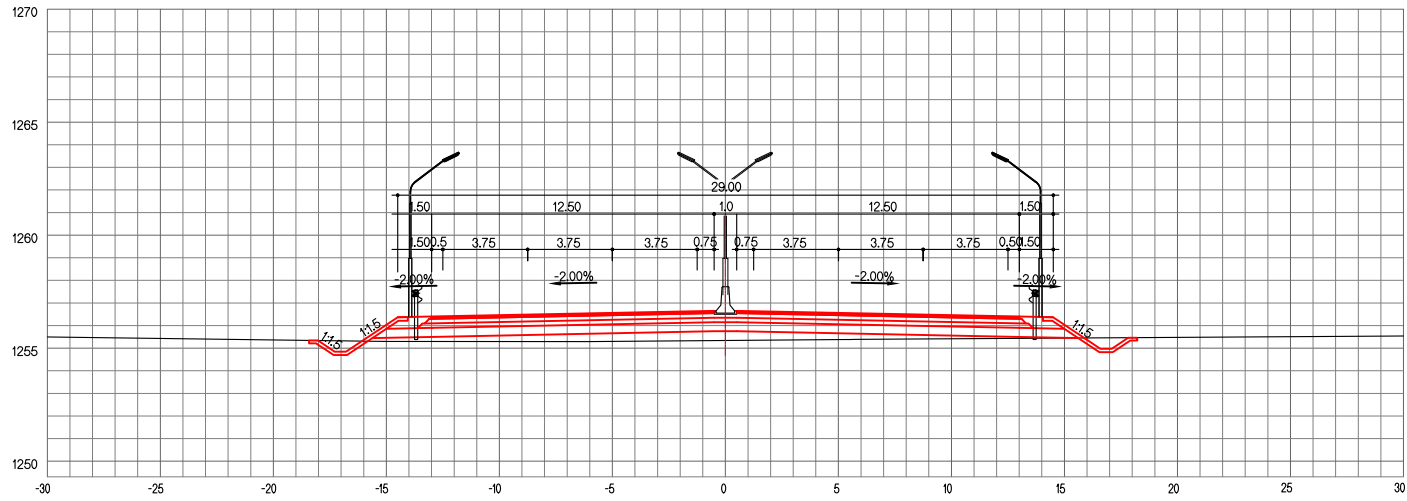

ЗАЙ / STA. 23+700.00

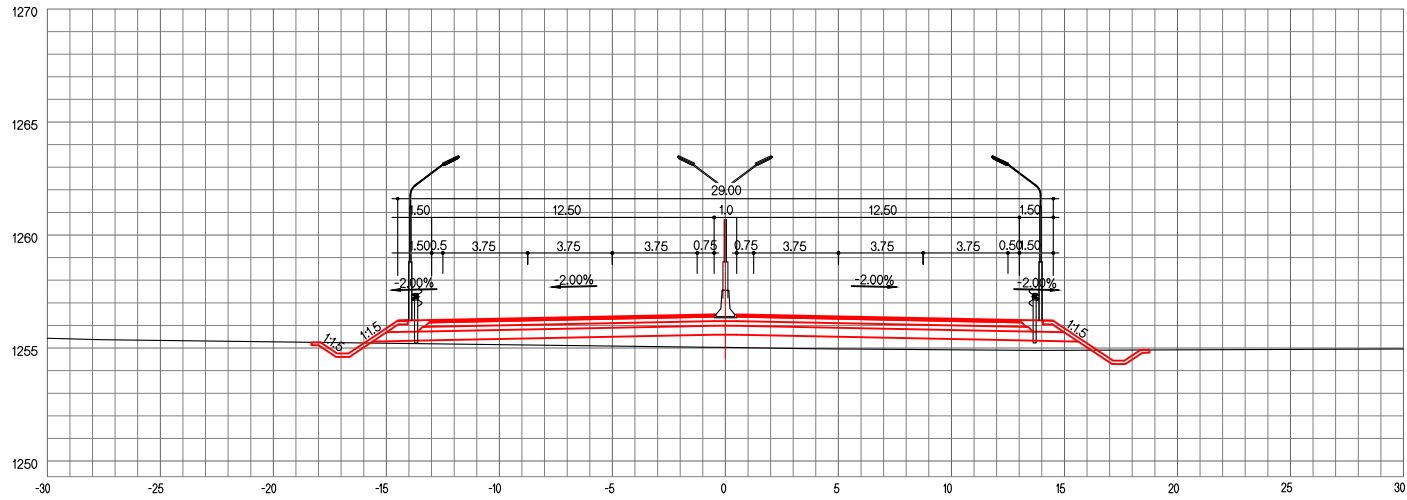


ТУУЛЫН ХУРДНЫ ЗАМ

ХӨНДЛӨН ОГТЛОЛ


ҮЕ ШАТ ХУУДАС БҮХ ХУУД

A4 51 162


ЗАЙ / STA. 23+720.00

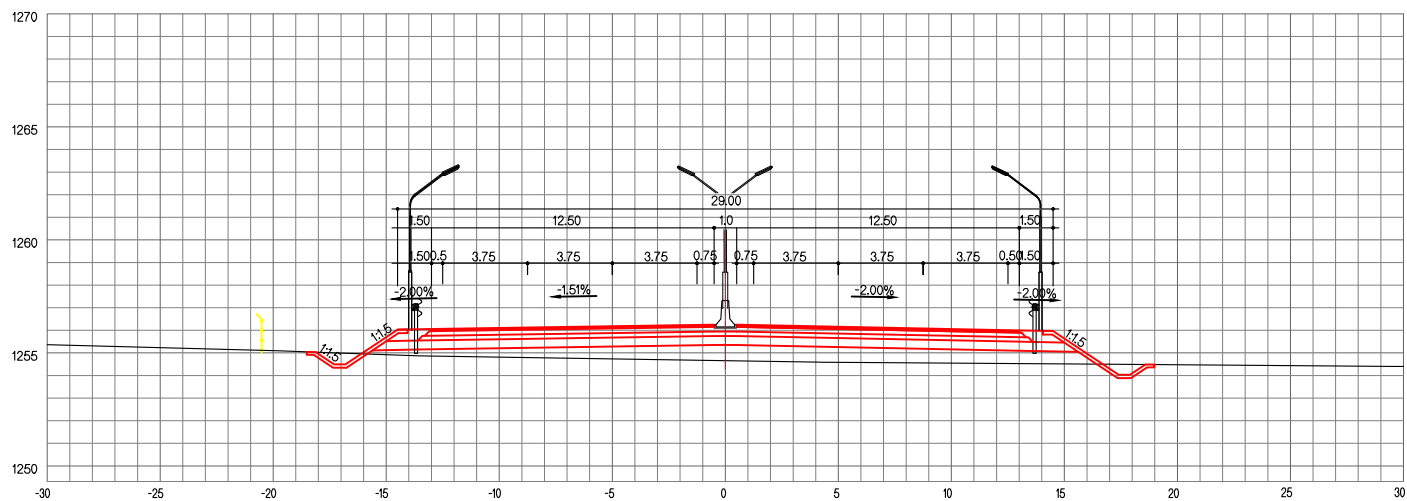


ЗАЙ / STA. 23+740.00

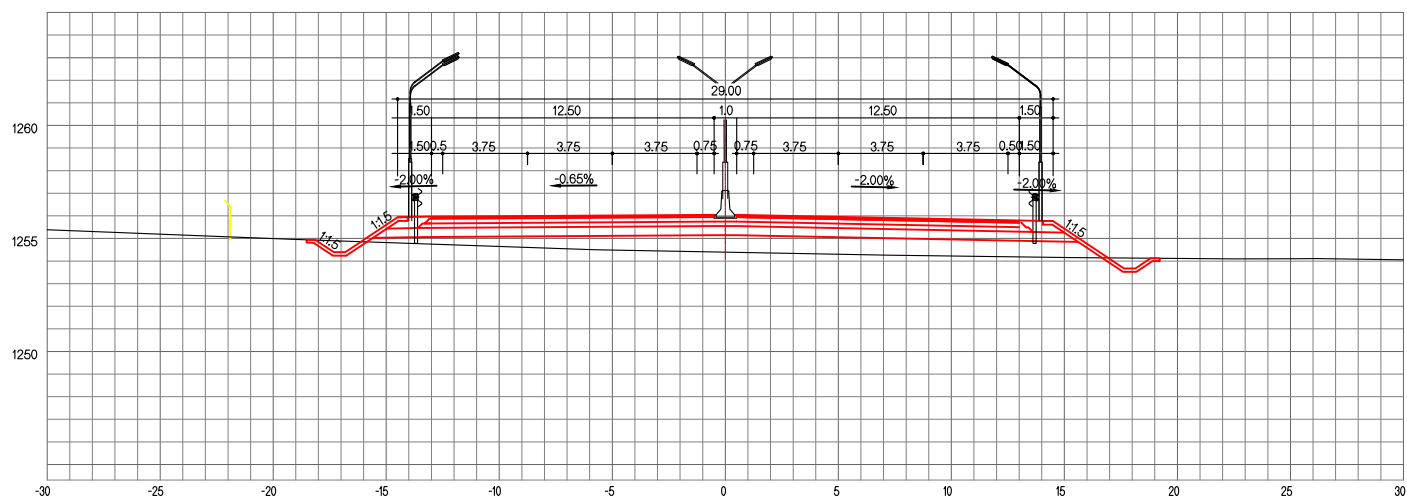

ЗАЙ / STA. 23+760.00

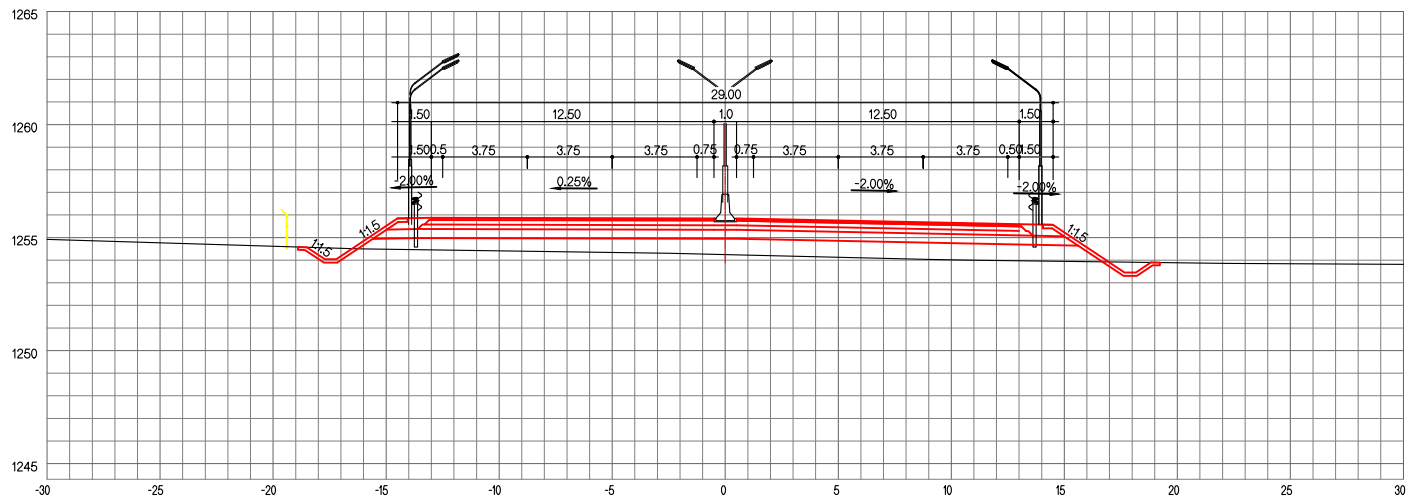

ЗАЙ / STA. 23+780.00

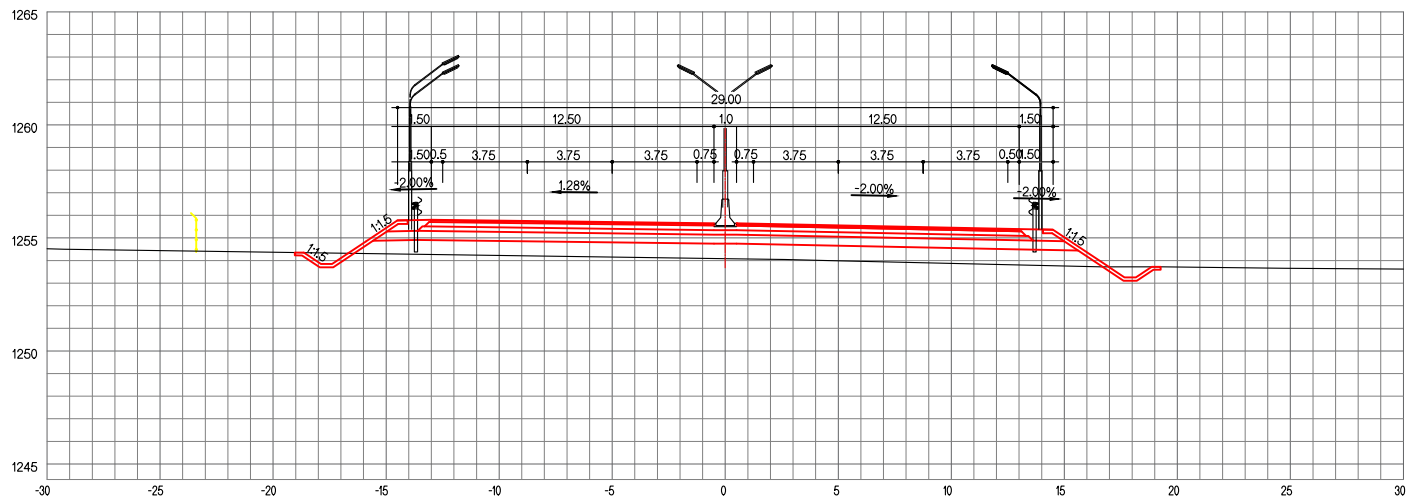


ТУУЛЫН ХУРДНЫ ЗАМ

ХӨНДЛӨН ОГТЛОЛ


ҮЕ ШАТ ХУУДАС БҮХ ХУУД

A4 53 162

ЗАЙ / СТА. 23+800.00

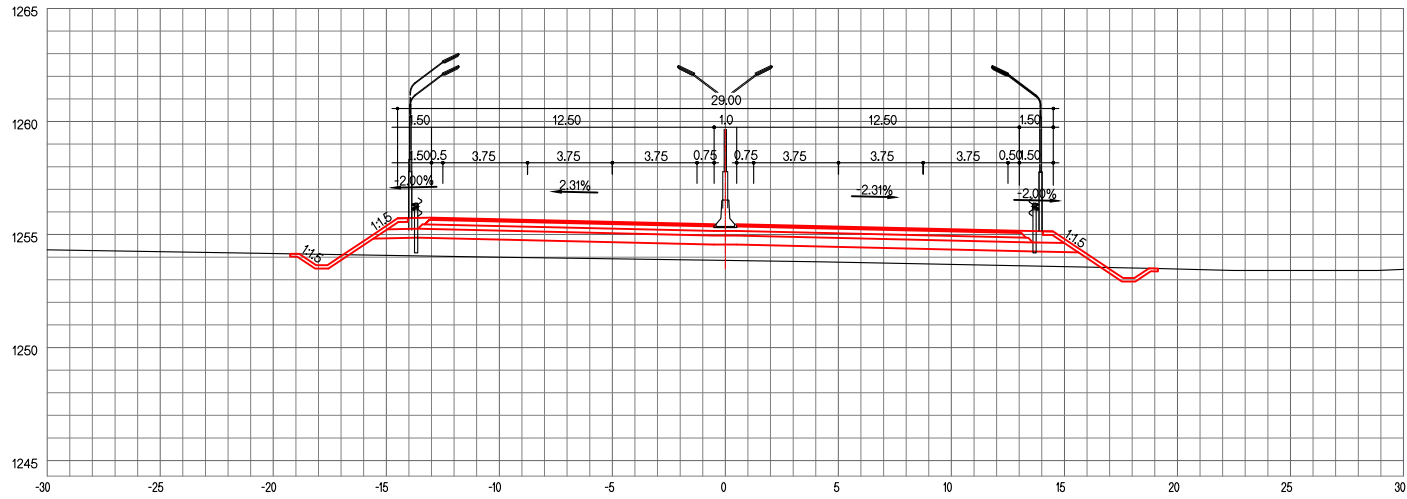

ЗАЙ / СТА. 23+820.00

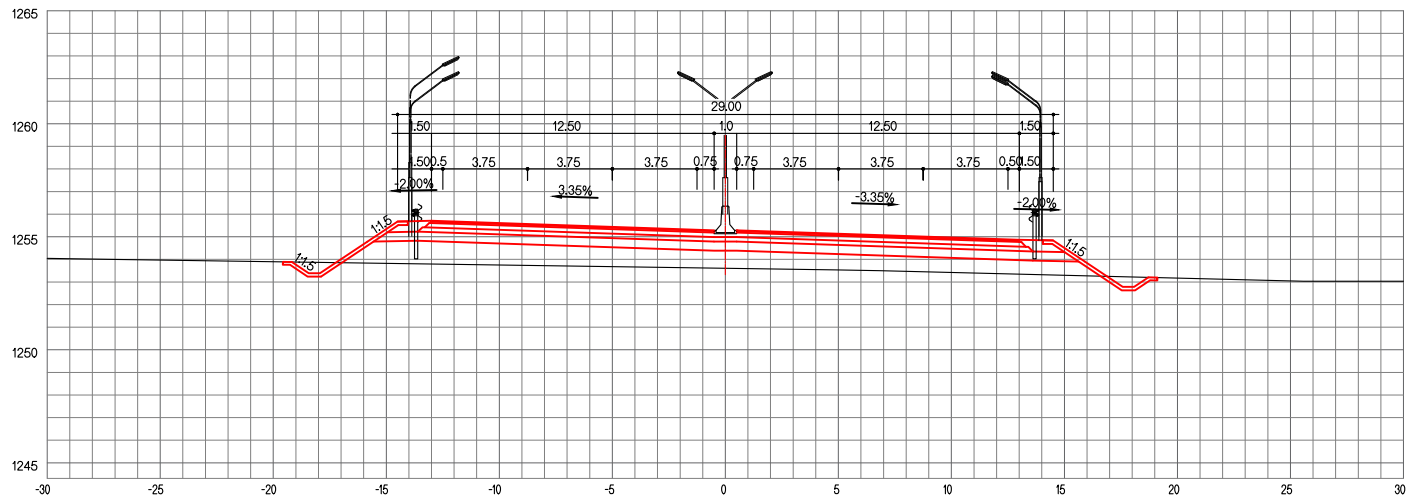


ТУУЛЫН ХУРДНЫ ЗАМ


ХӨНДЛӨН ОГТЛОЛ

ҮЕ ШАТ	ХУУДАС	БҮХ ХУУД
A4	54	162


ЗАЙ / STA. 23+840.00

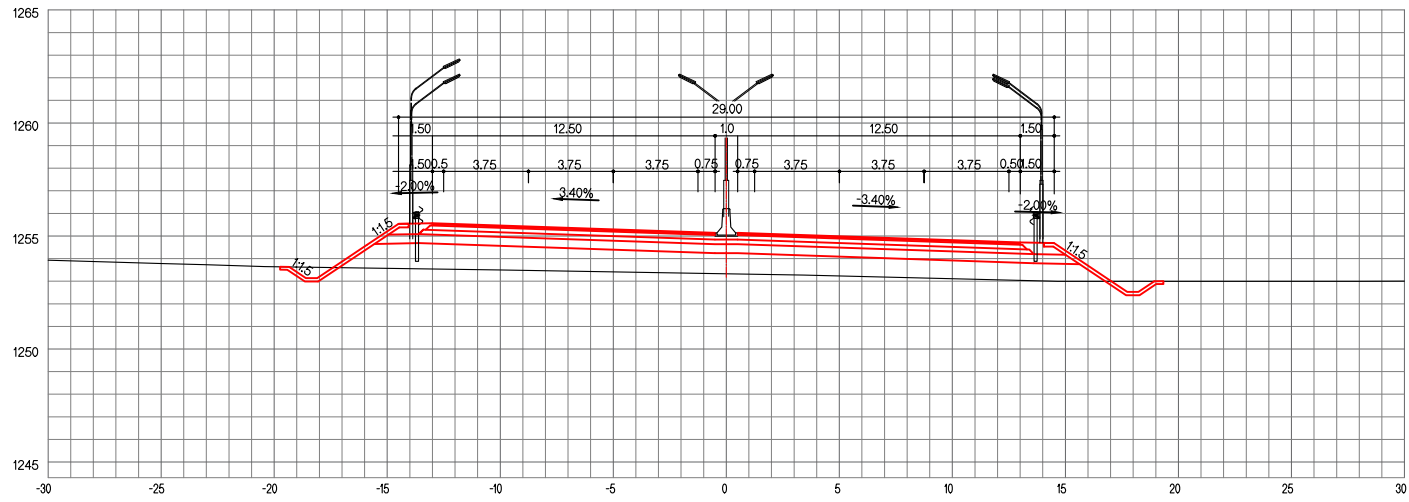


ЗАЙ / STA. 23+860.00

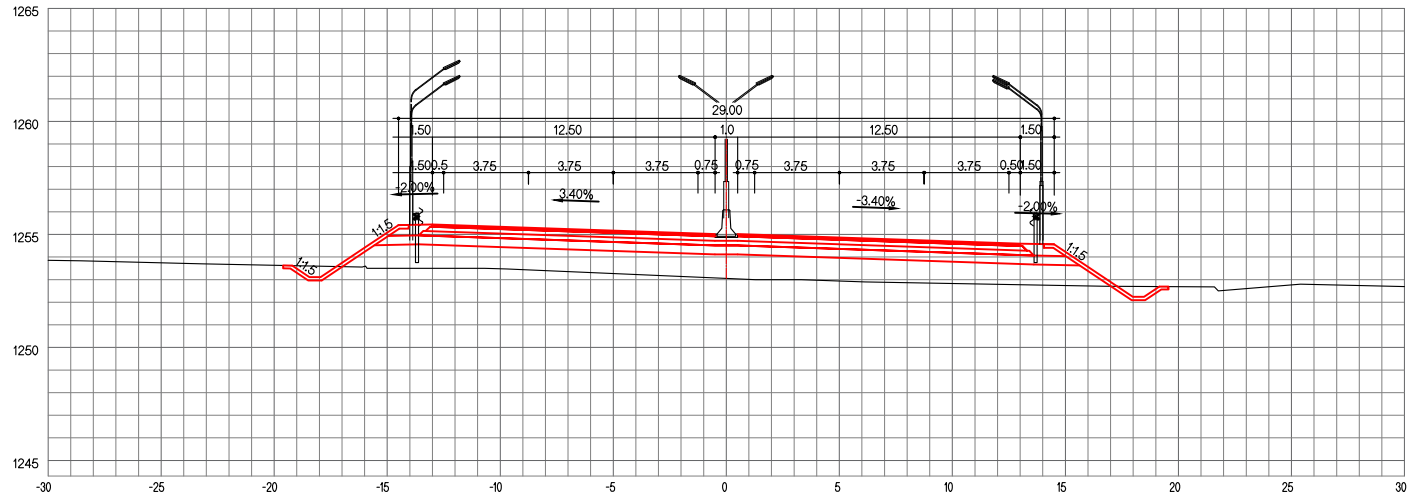


ЗАЙ / STA. 23+880.00

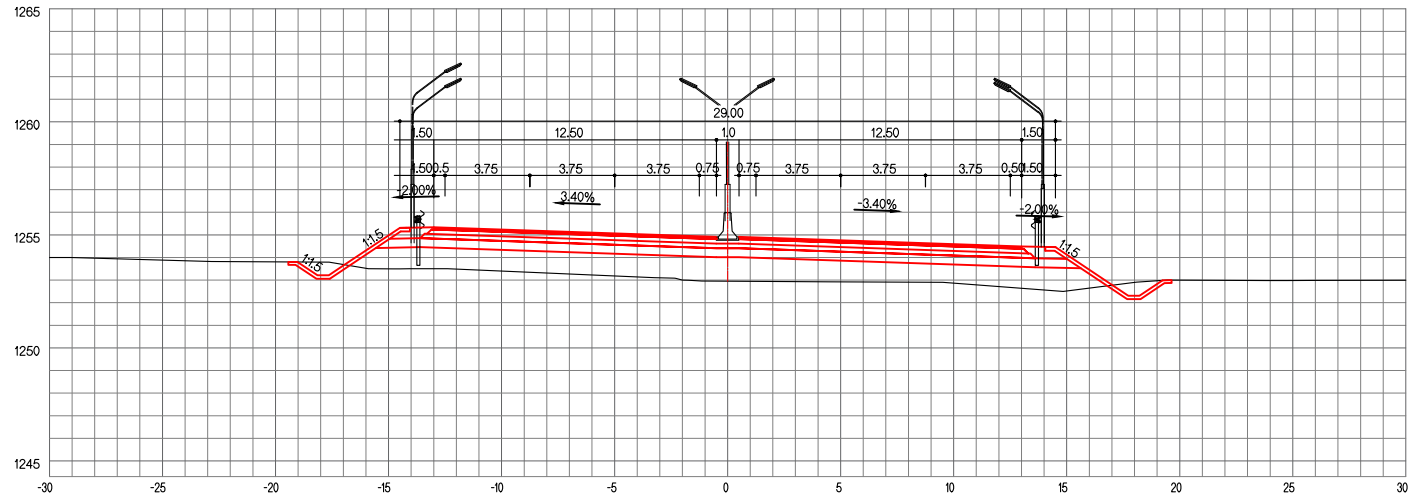


ЗАЙ / STA. 23+900.00

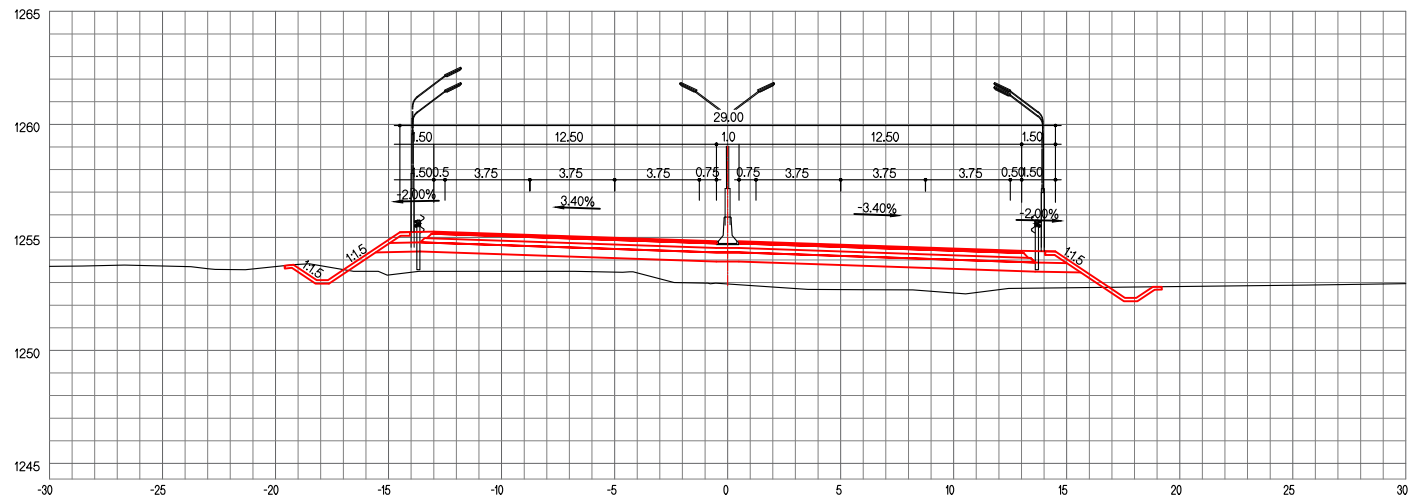

ЗАЙ / STA. 23+920.00

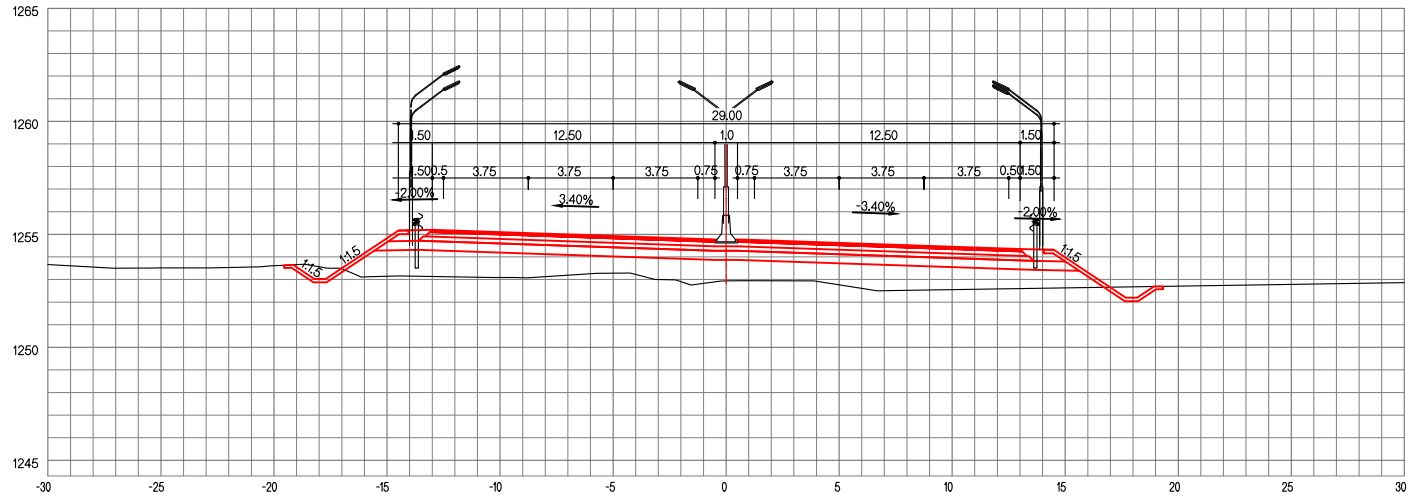

ЗАЙ / STA. 23+940.00

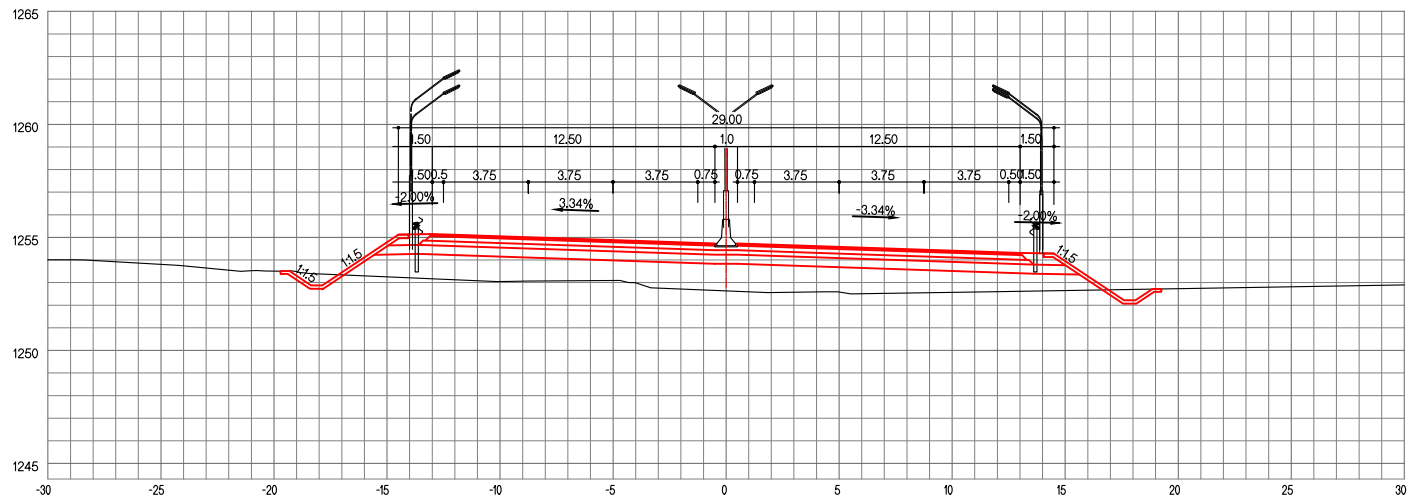


ТУУЛЫН ХУРДНЫ ЗАМ

ХӨНДЛӨН ОГТЛОЛ


ҮЕ ШАТ ХУУДАС БҮХ ХУУД

A4 57 162

ЗАЙ / STA. 23+960.00

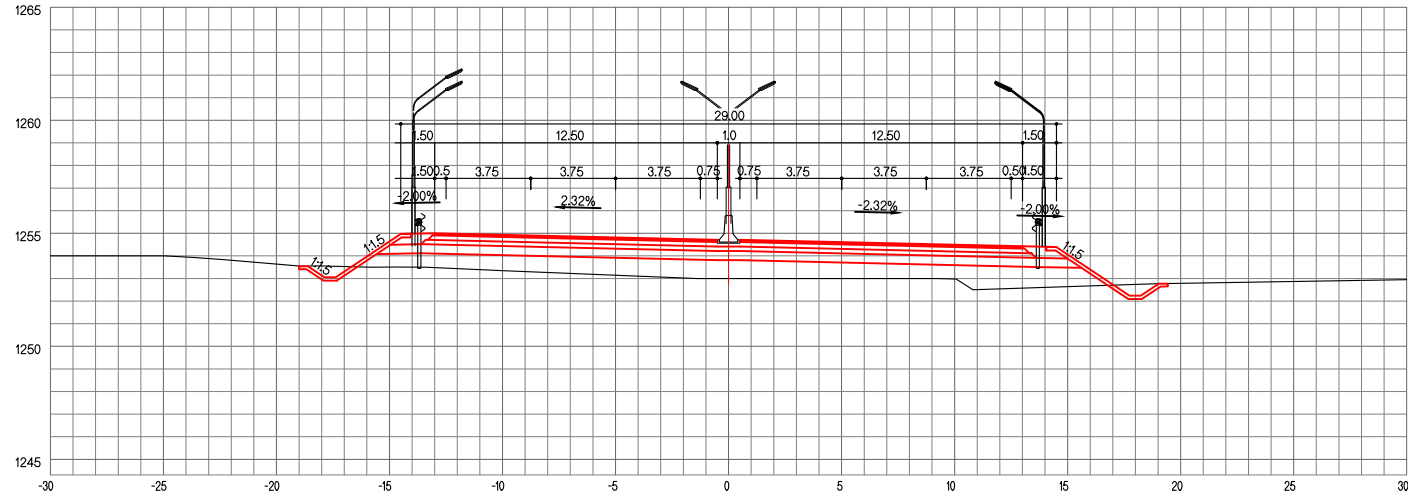

ЗАЙ / STA. 23+980.00

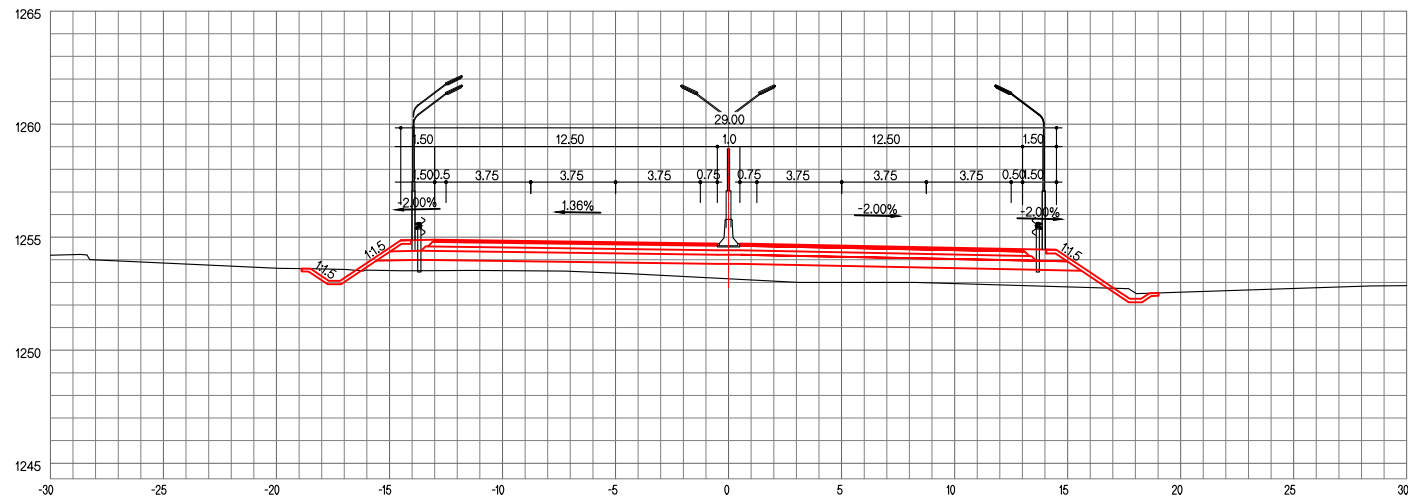


ТУУЛЫН ХУРДНЫ ЗАМ

ХӨНДЛӨН ОГТЛОЛ


ҮЕ ШАТ ХУУДАС БҮХ ХУУД

A4 58 162

ЗАЙ / STA. 24+000.00

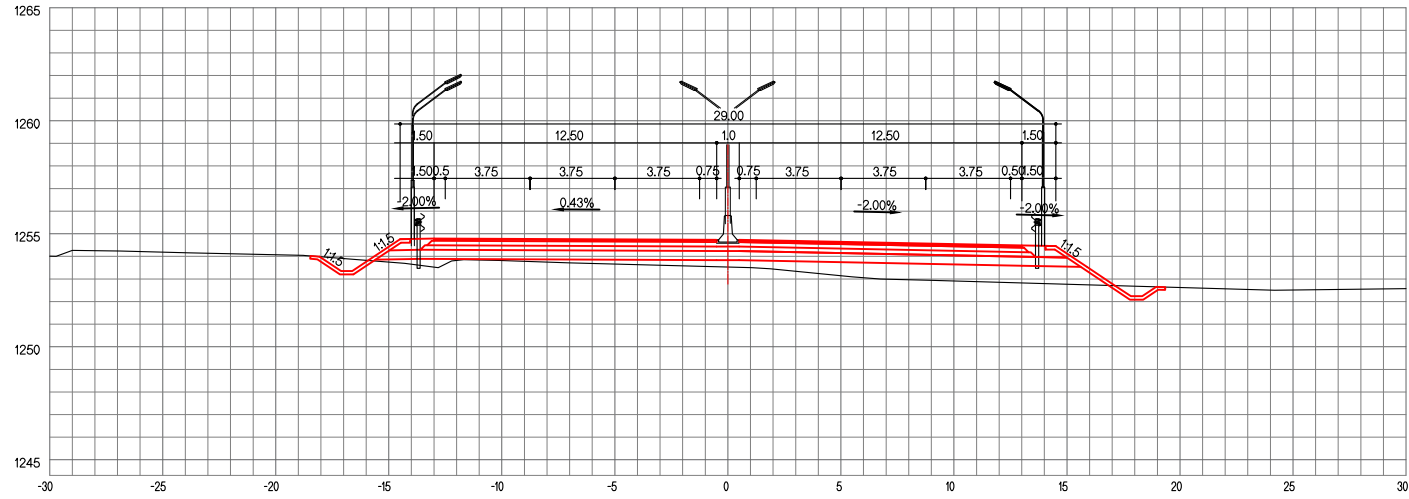

ЗАЙ / STA. 24+020.00

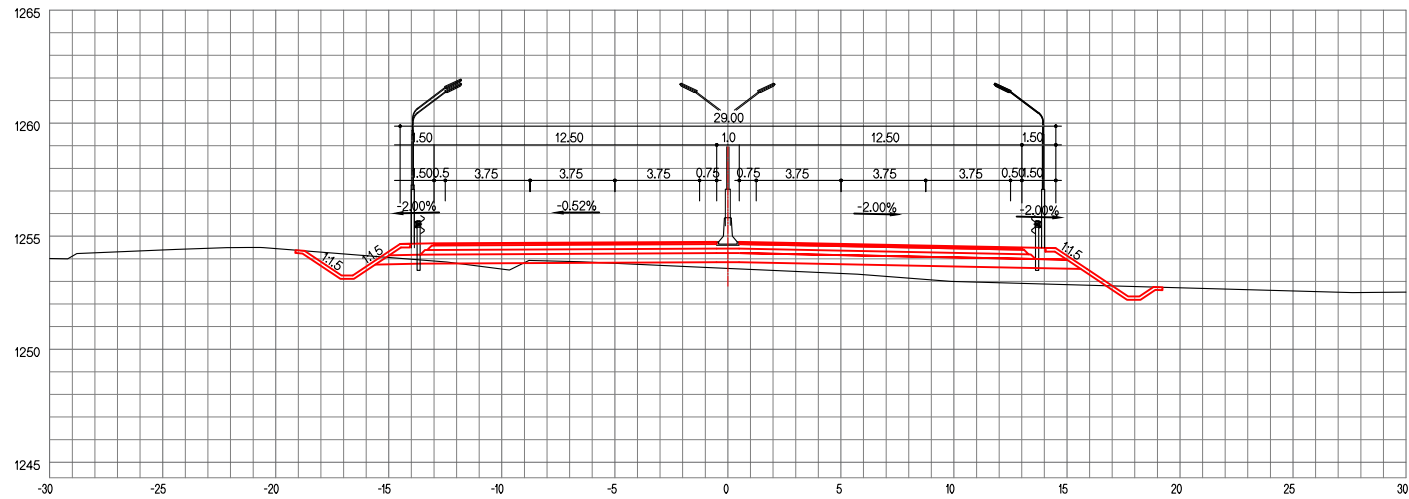


ТУУЛЫН ХУРДНЫ ЗАМ


ХӨНДЛӨН ОГТЛОЛ

ҮЕ ШАТ	ХУУДАС	БҮХ ХУУД
A4	59	162

ЗАЙ / STA. 24+040.00

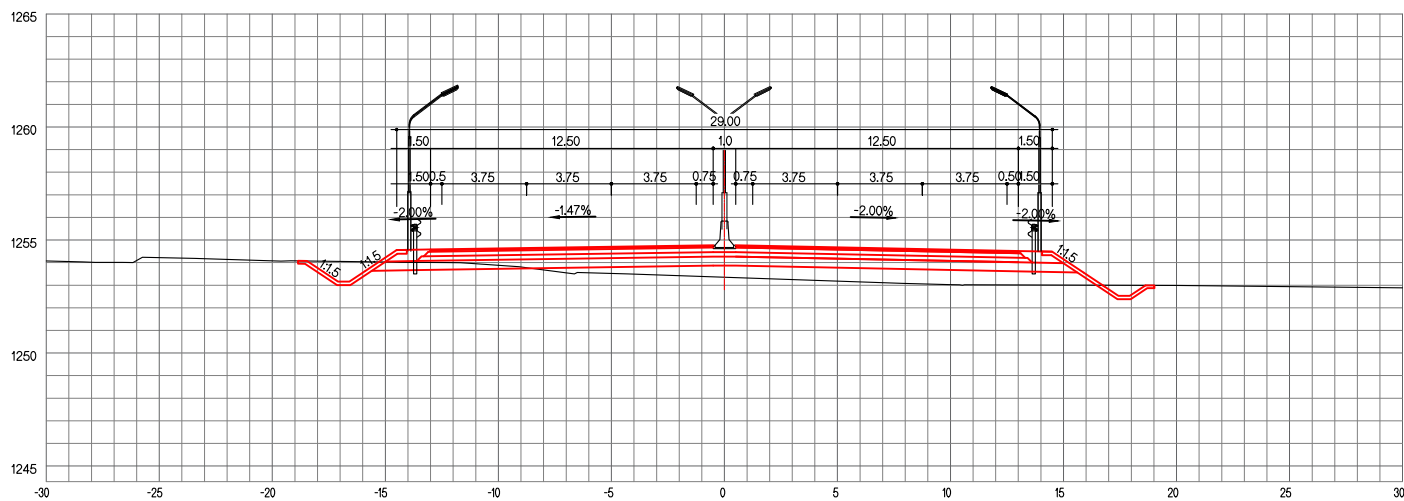

ЗАЙ / STA. 24+060.00

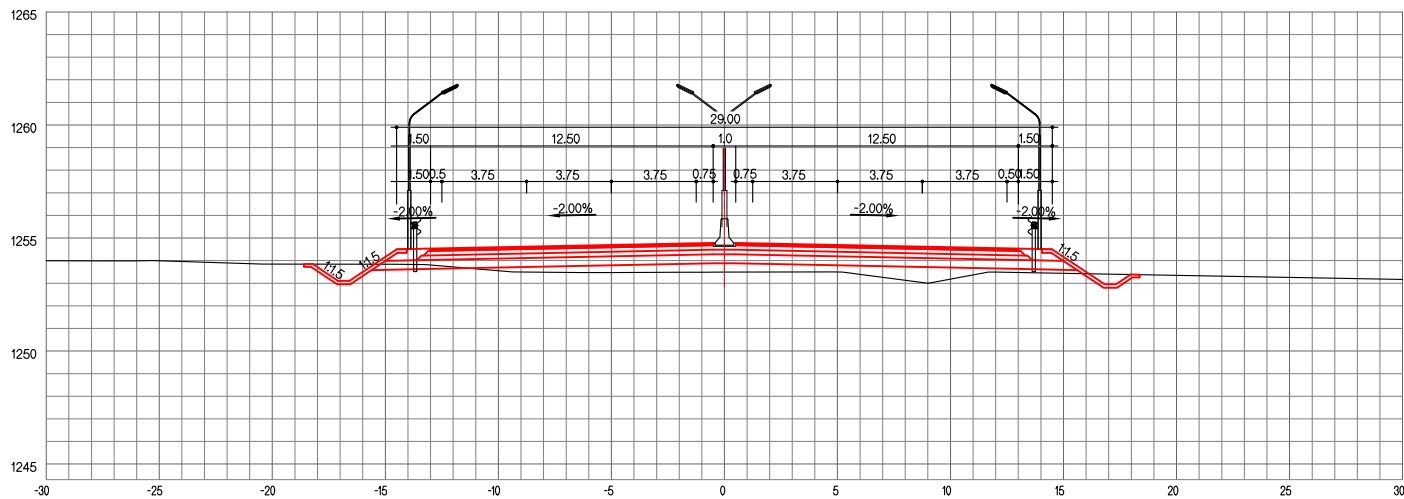


ТУУЛЫН ХУРДНЫ ЗАМ


ХӨНДЛӨН ОГТЛОЛ

ҮЕ ШАТ	ХУУДАС	БҮХ ХУУД
A4	60	162

ЗАЙ / STA. 24+080.00

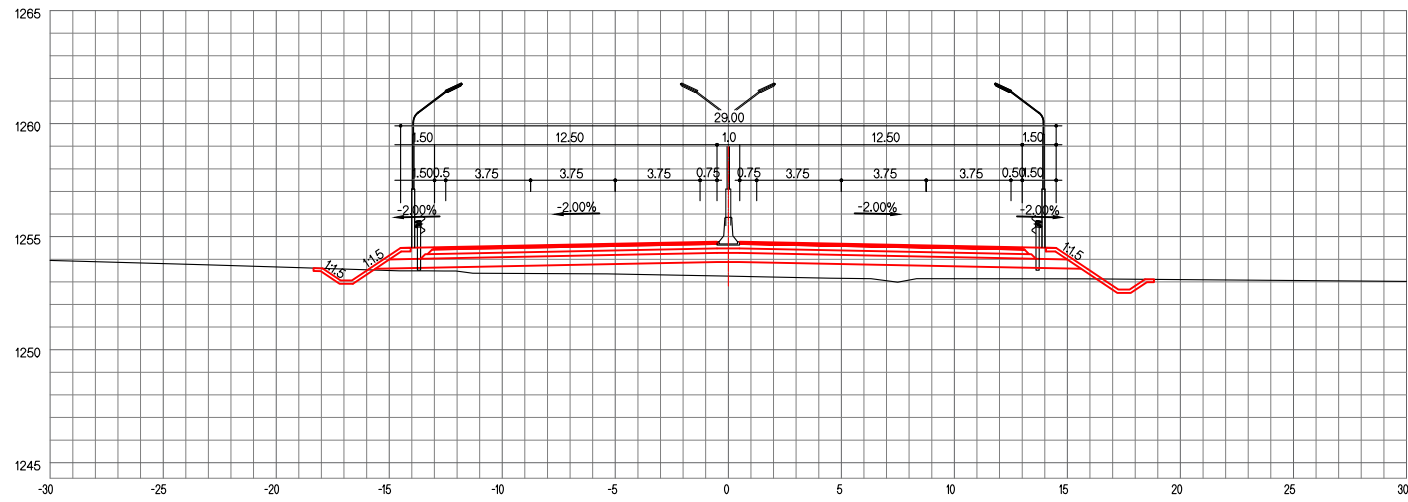

ЗАЙ / STA. 24+100.00

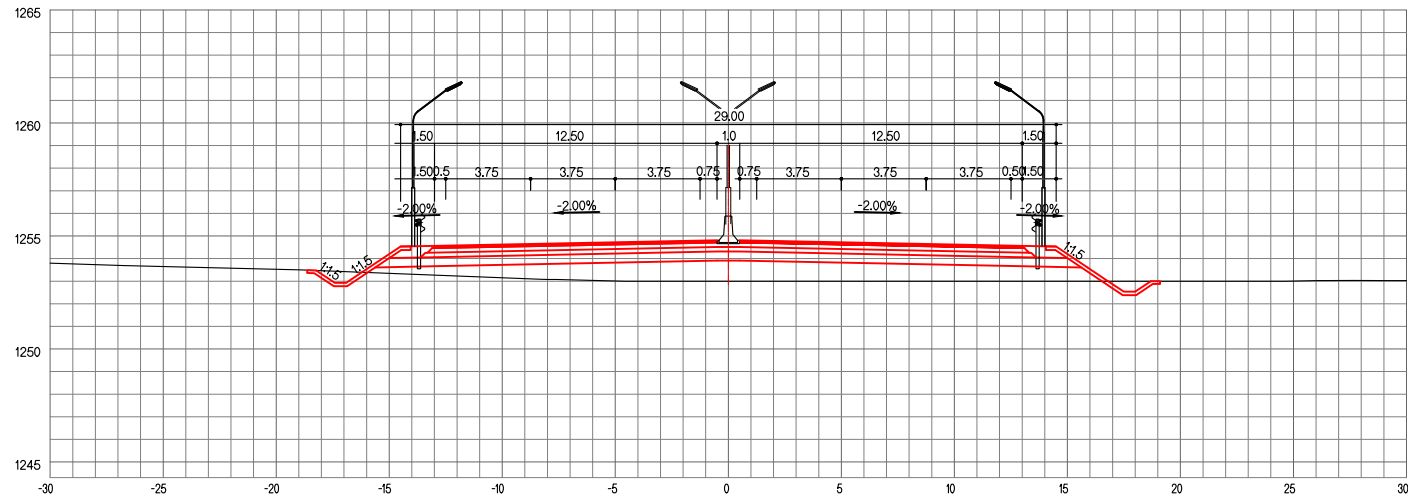


ТУУЛЫН ХУРДНЫ ЗАМ

ХӨНДЛӨН ОГТЛОЛ


ҮЕ ШАТ ХУУДАС БҮХ ХУУД

A4 61 162


ЗАЙ / STA. 24+120.00

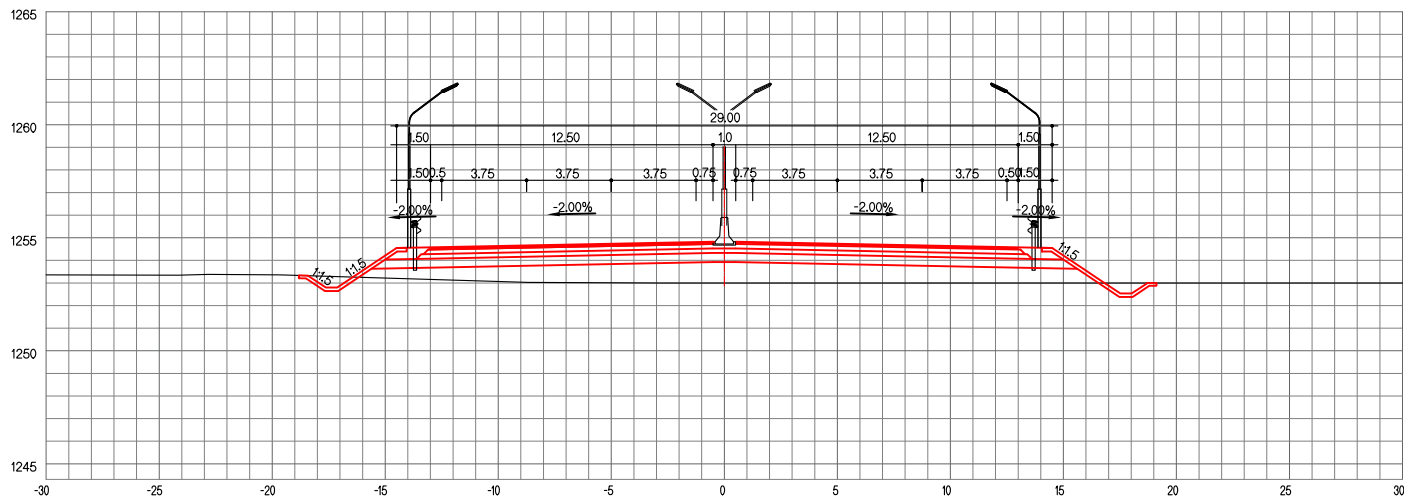


ЗАЙ / STA. 24+140.00

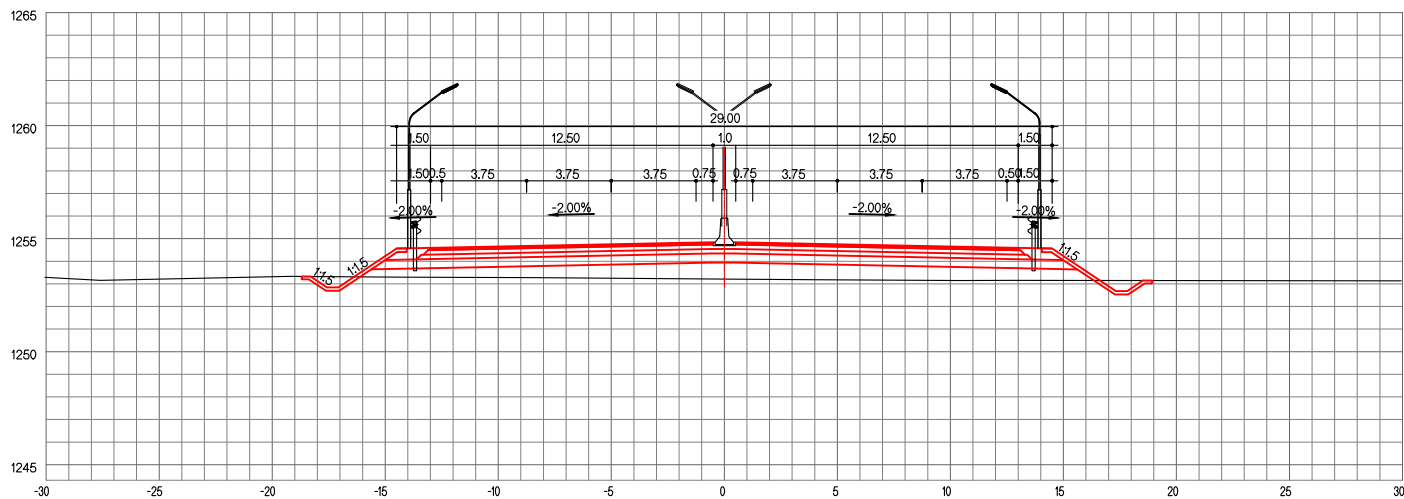

ЗАЙ / STA. 24+160.00

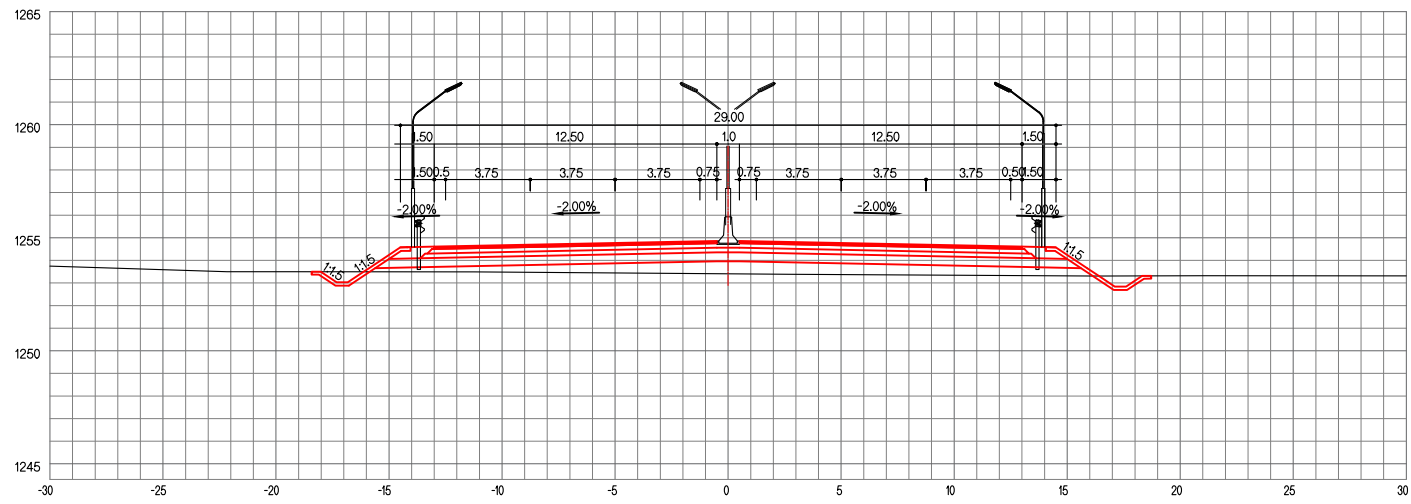

ЗАЙ / STA. 24+180.00

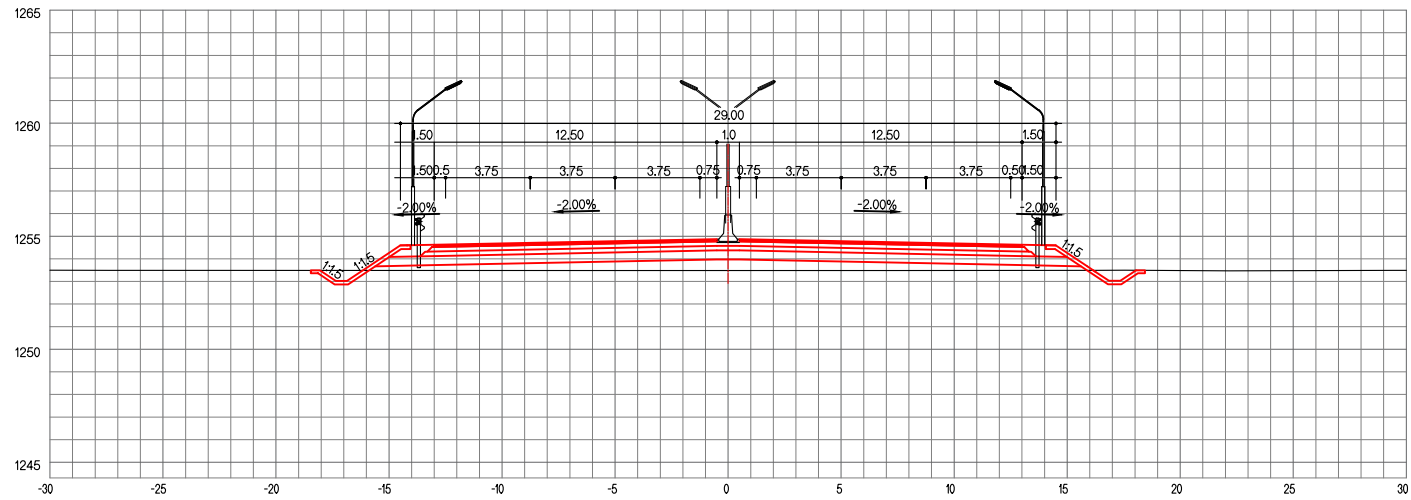


ТУУЛЫН ХУРДНЫ ЗАМ


ХӨНДЛӨН ОГТЛОЛ

ҮЕ ШАТ	ХУУДАС	БҮХ ХУУД
A4	63	162

ЗАЙ / СТА. 24+200.00

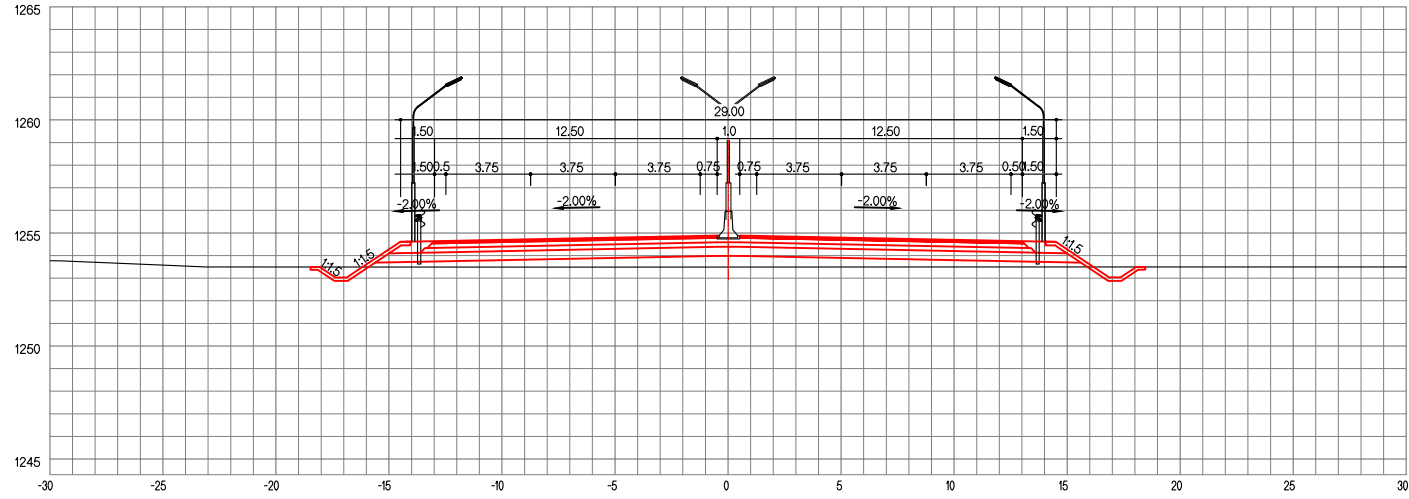

ЗАЙ / СТА. 24+220.00

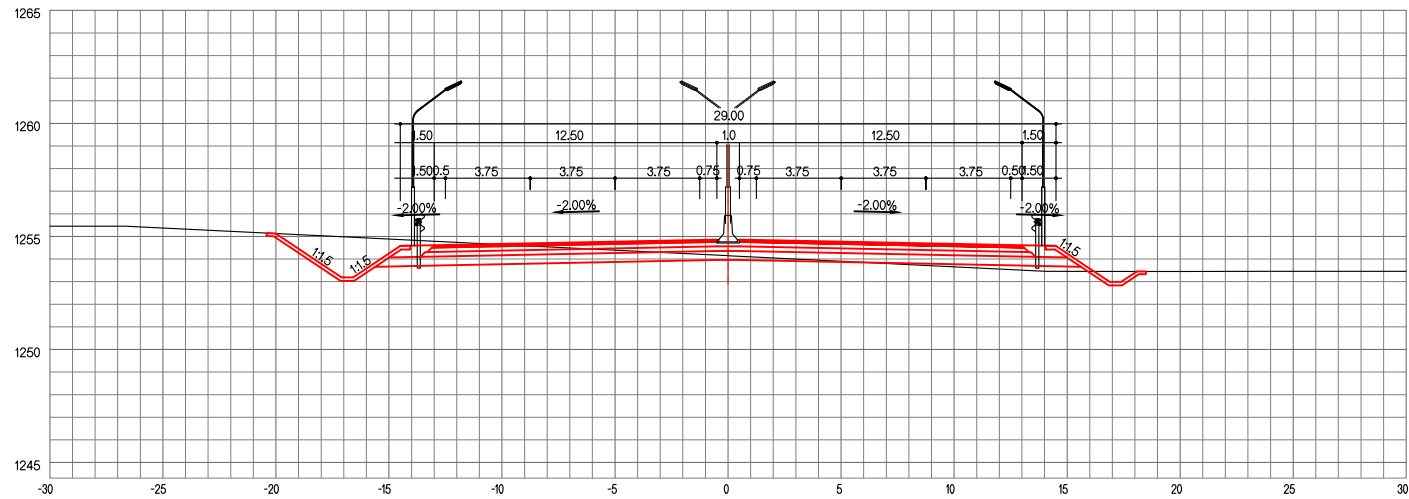


ТУУЛЫН ХУРДНЫ ЗАМ

ХӨНДЛӨН ОГТЛОЛ


ҮЕ ШАТ ХУУДАС БҮХ ХУУД

A4 64 162

ЗАЙ / СТА. 24+240.00

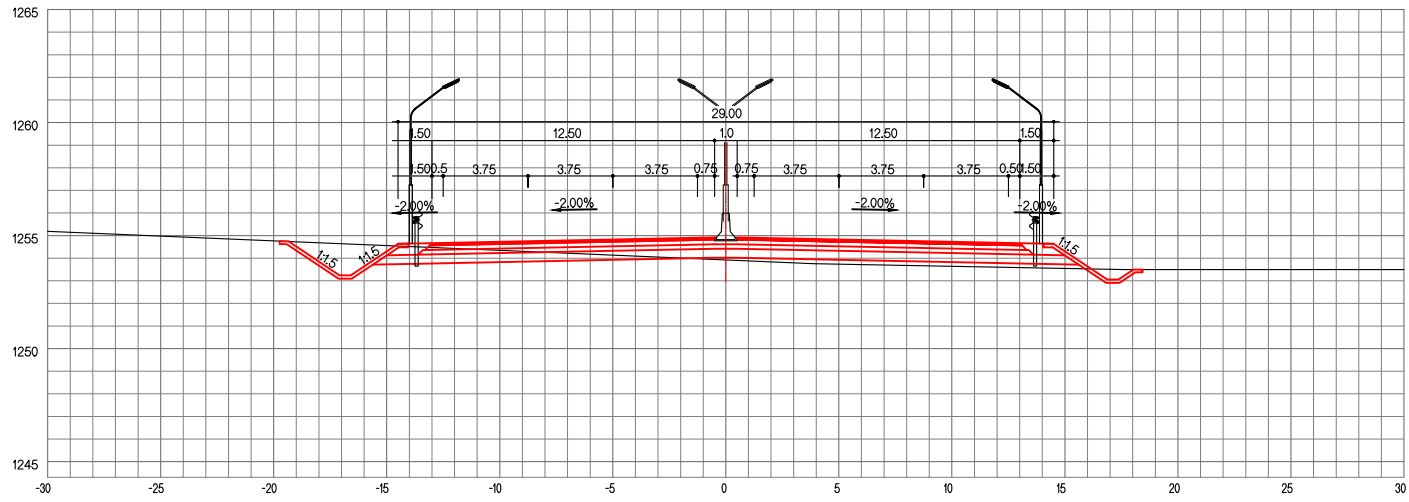

ЗАЙ / СТА. 24+260.00

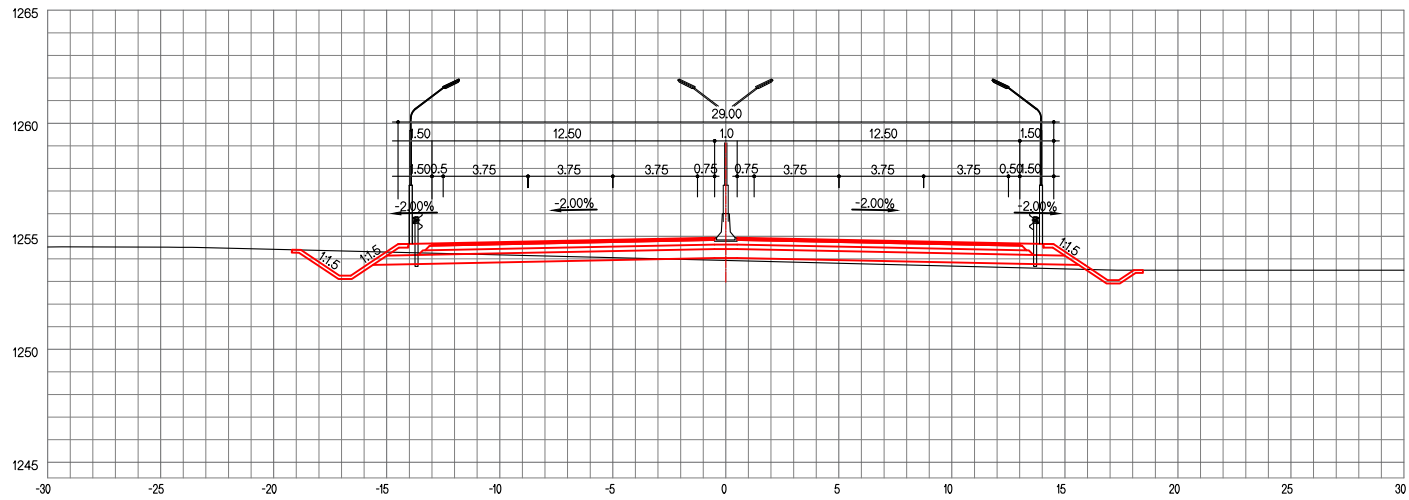


ТУУЛЫН ХУРДНЫ ЗАМ


ХӨНДЛӨН ОГТЛОЛ

ҮЕ ШАТ	ХУУДАС	БҮХ ХУУД
A4	65	162

ЗАЙ / STA. 24+280.00

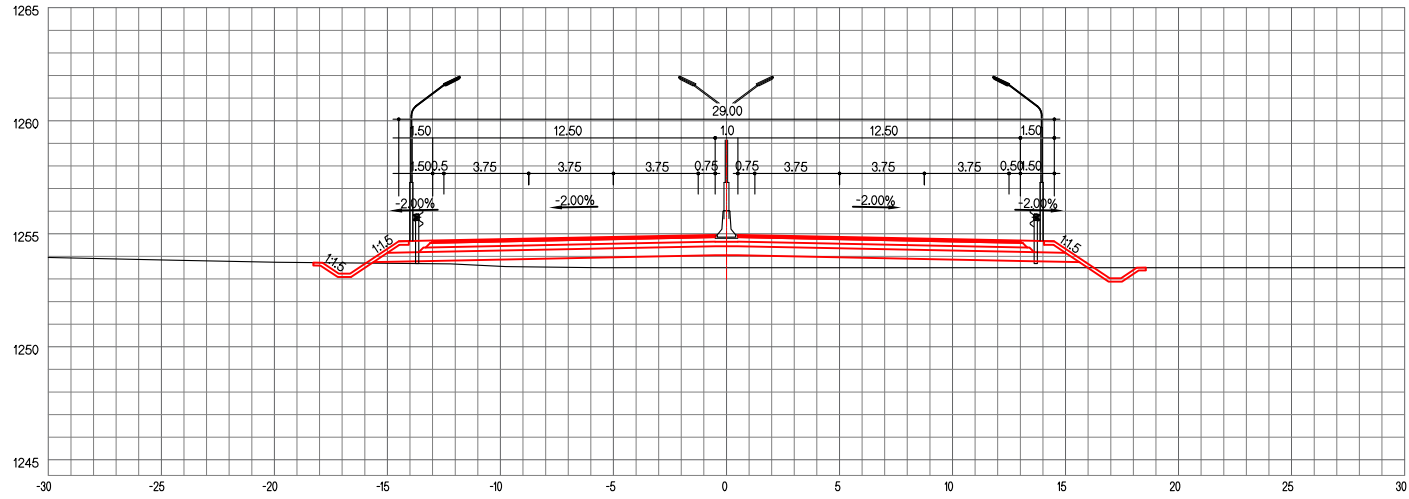

ЗАЙ / STA. 24+300.00

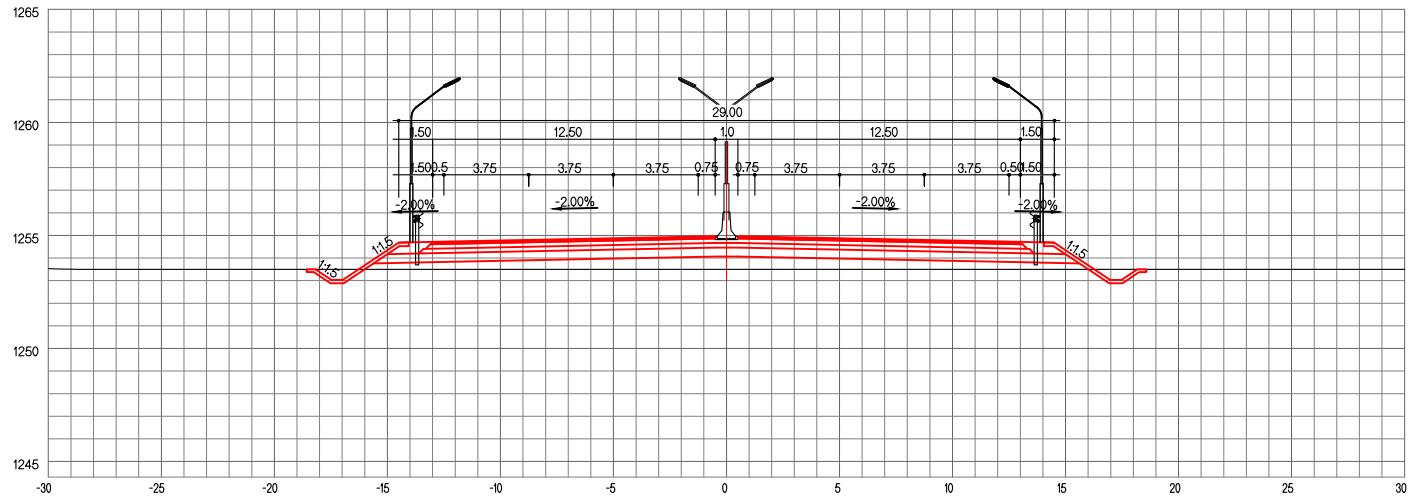


ТУУЛЫН ХУРДНЫ ЗАМ

ХӨНДЛӨН ОГТЛОЛ


ҮЕ ШАТ ХУУДАС БҮХ ХУУД

A4 66 162

ЗАЙ / STA. 24+320.00

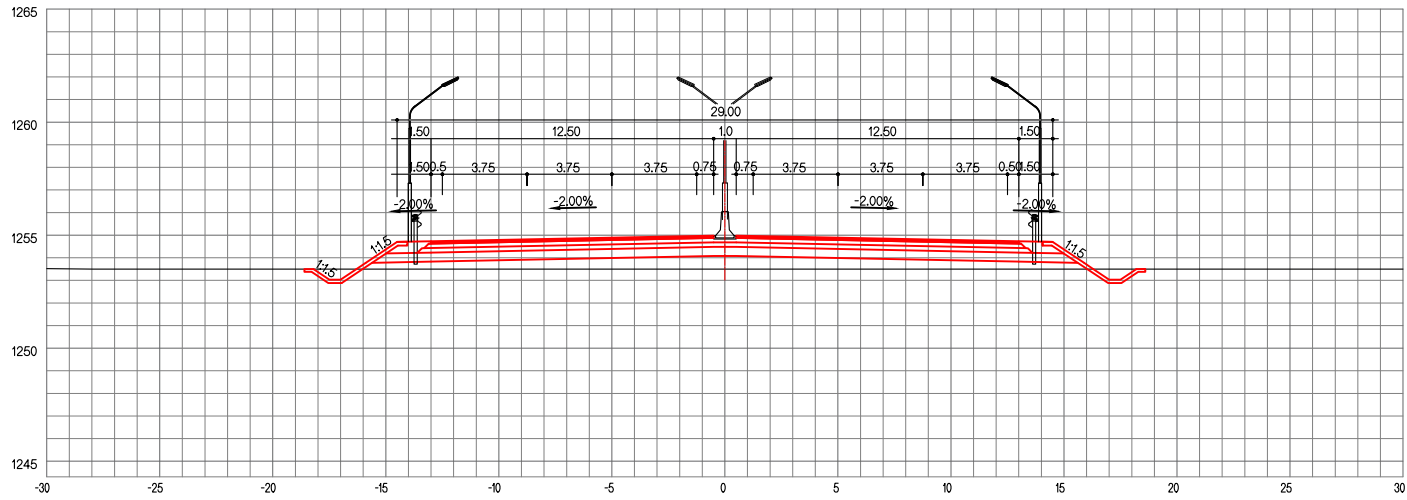

ЗАЙ / STA. 24+340.00

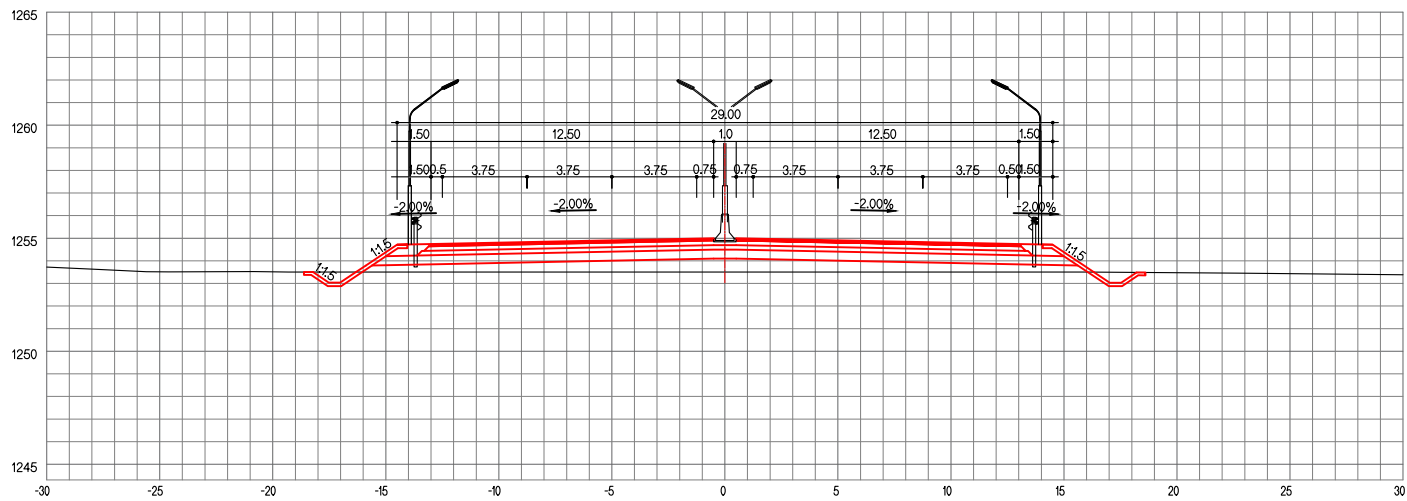


ТУУЛЫН ХУРДНЫ ЗАМ


ХӨНДЛӨН ОГТЛОЛ

ҮЕ ШАТ	ХУУДАС	БҮХ ХУУД
A4	67	162


ЗАЙ / STA. 24+360.00

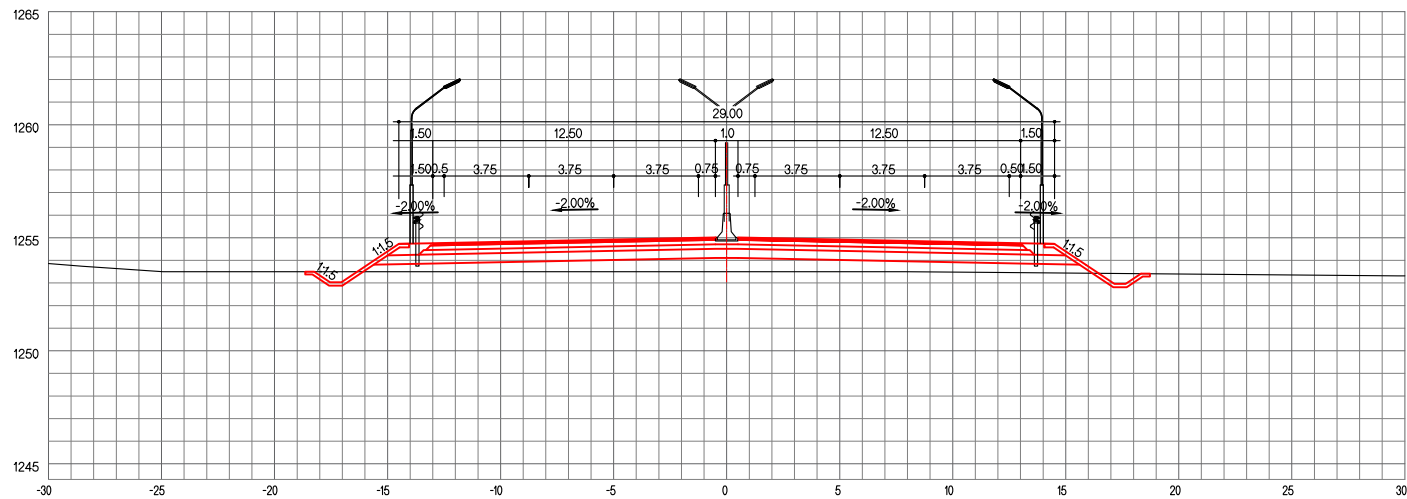


ЗАЙ / STA. 24+380.00

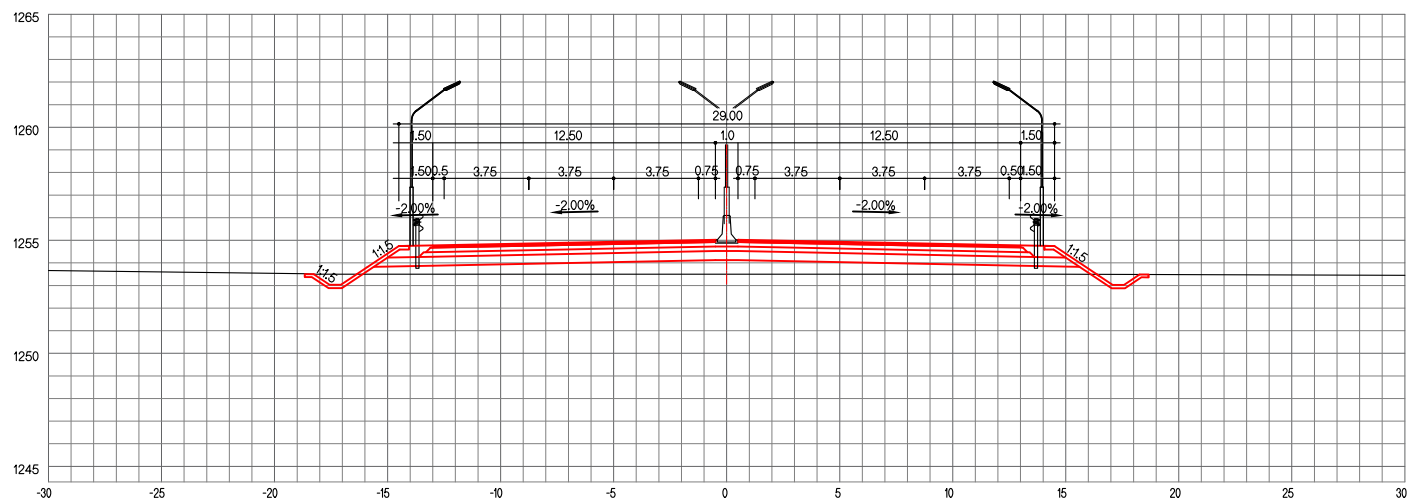


ЗАЙ / STA. 24+400.00

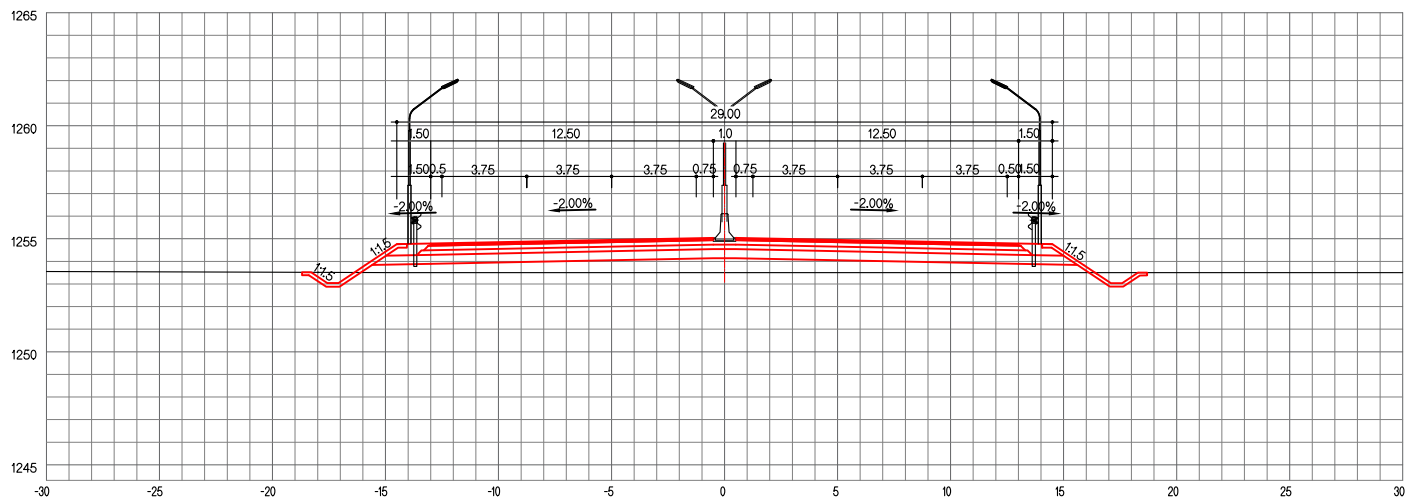


ЗАЙ / STA. 24+420.00

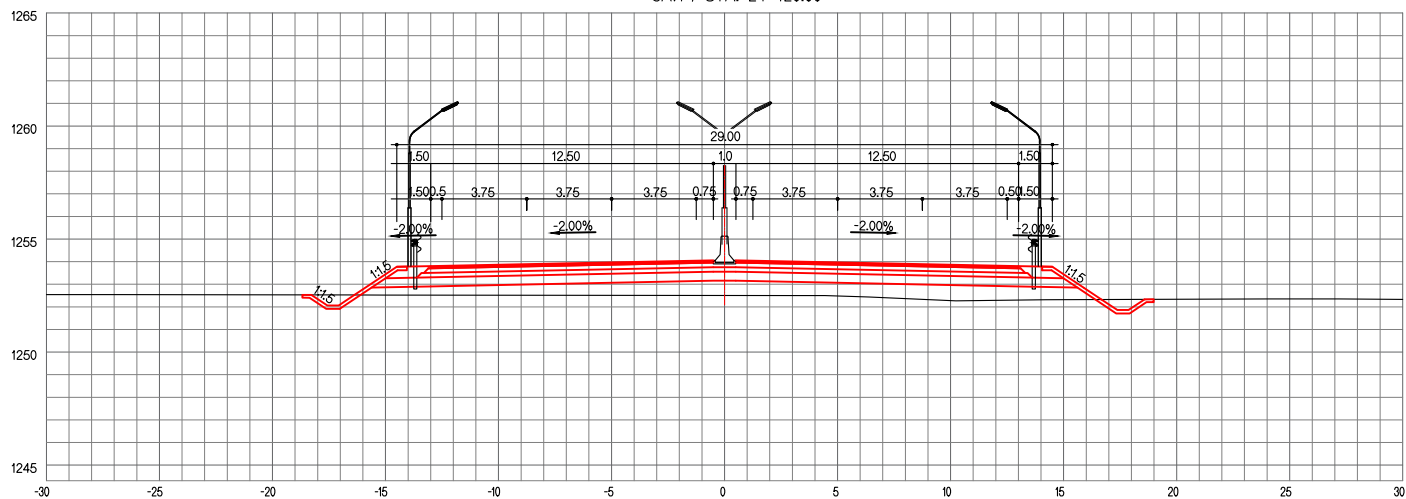

ЗАЙ / STA. 24+440.00

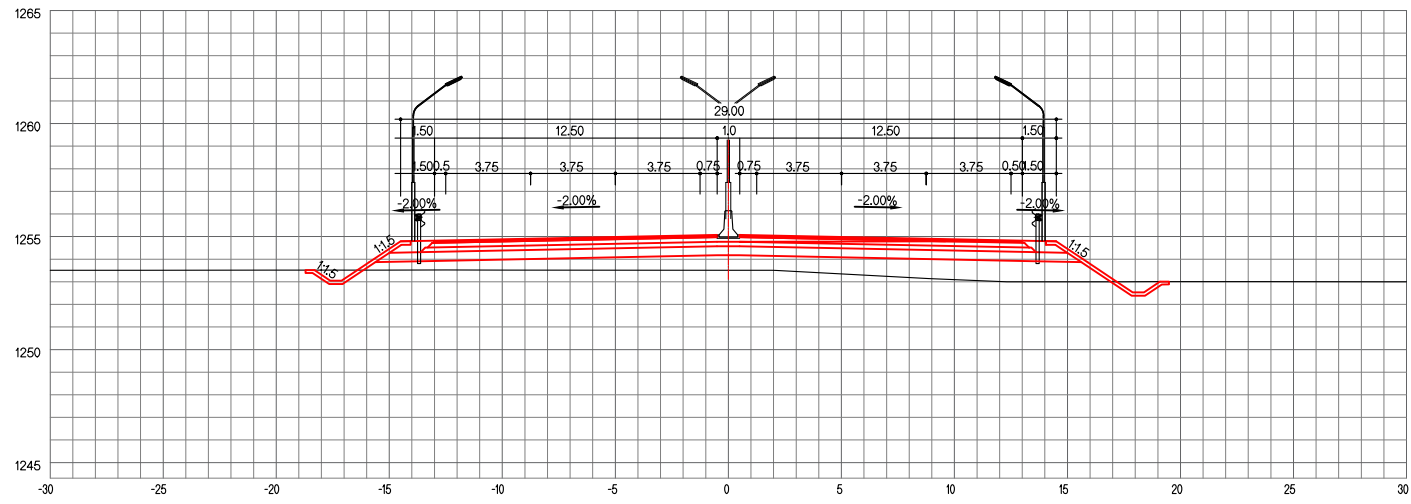

ЗАЙ / STA. 24+460.00

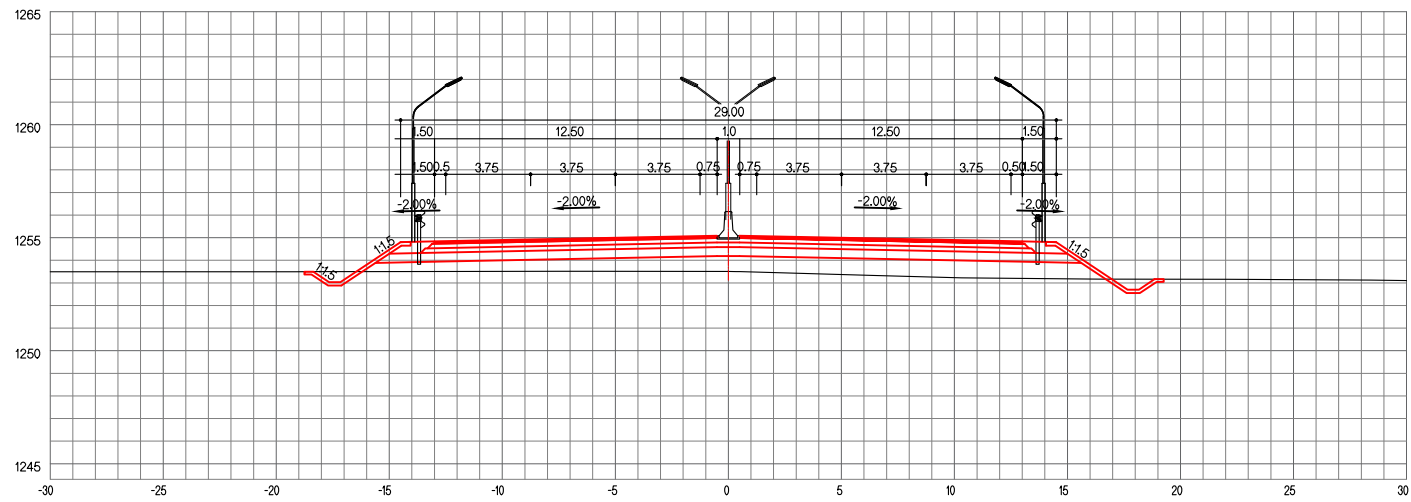


ТУУЛЫН ХУРДНЫ ЗАМ


ХӨНДЛӨН ОГТЛОЛ

ҮЕ ШАТ	ХУУДАС	БҮХ ХУУД
A4	70	162


ЗАЙ / STA. 24+480.00

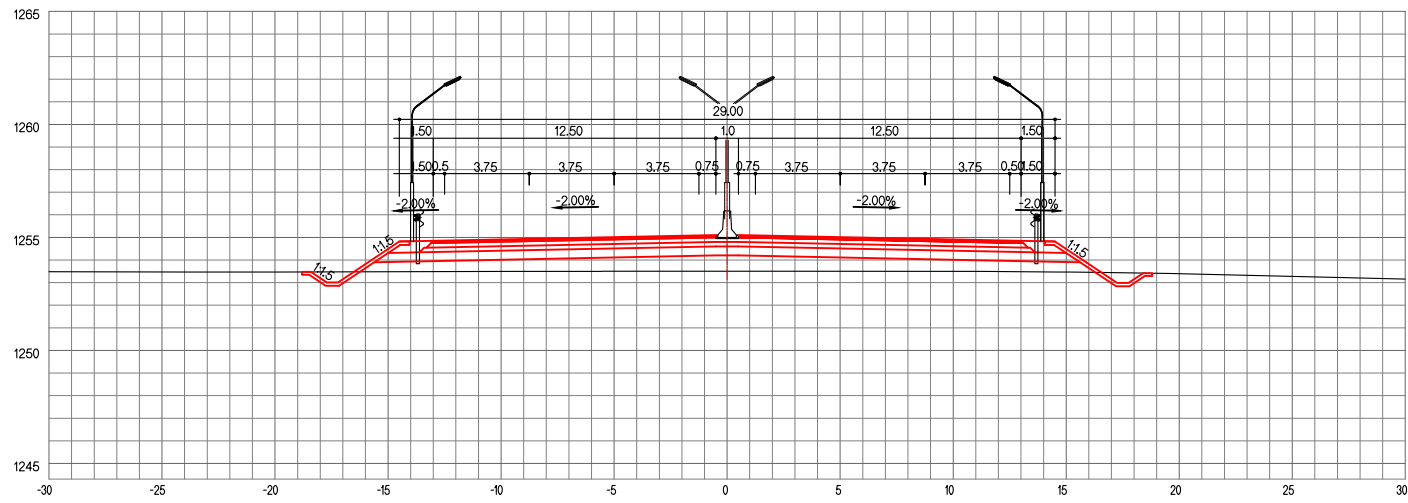


ЗАЙ / STA. 24+500.00

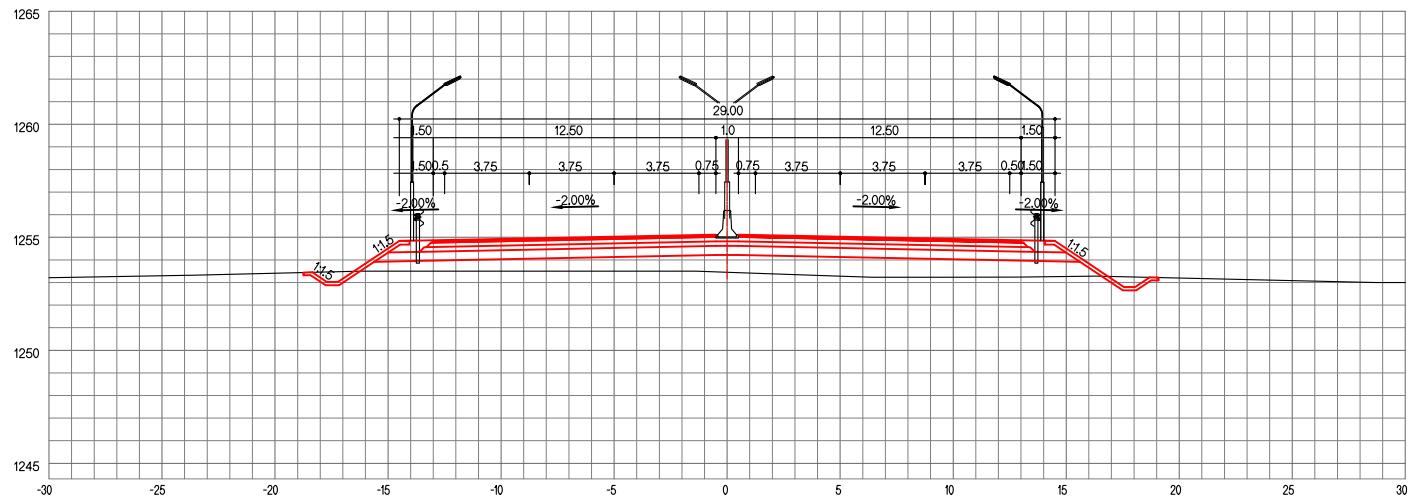

ЗАЙ / STA. 24+560.00

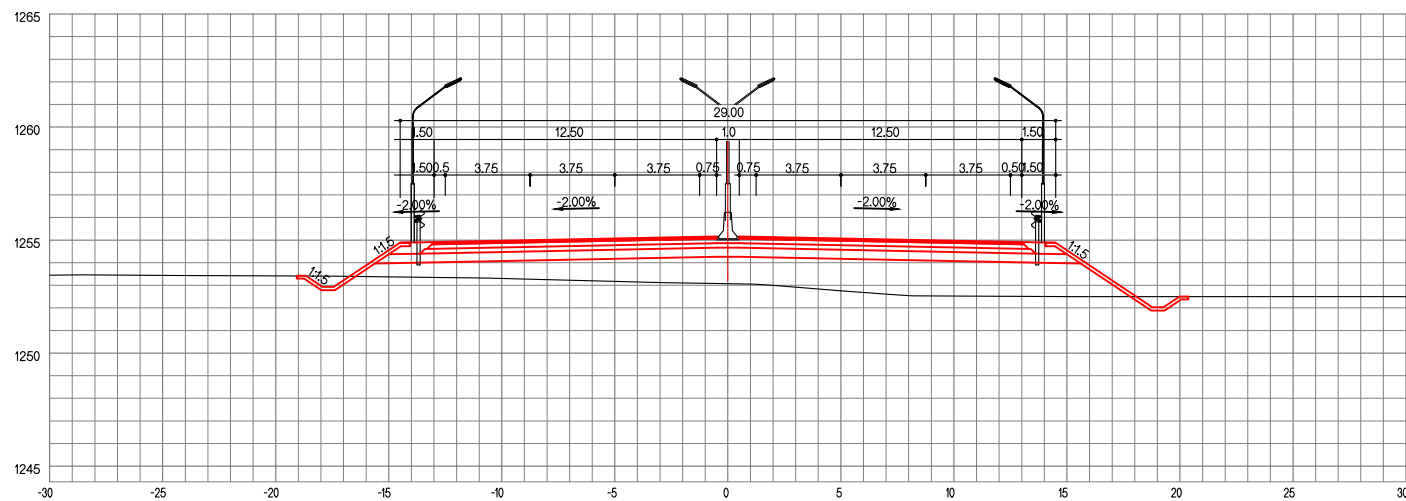

ЗАЙ / STA. 24+580.00

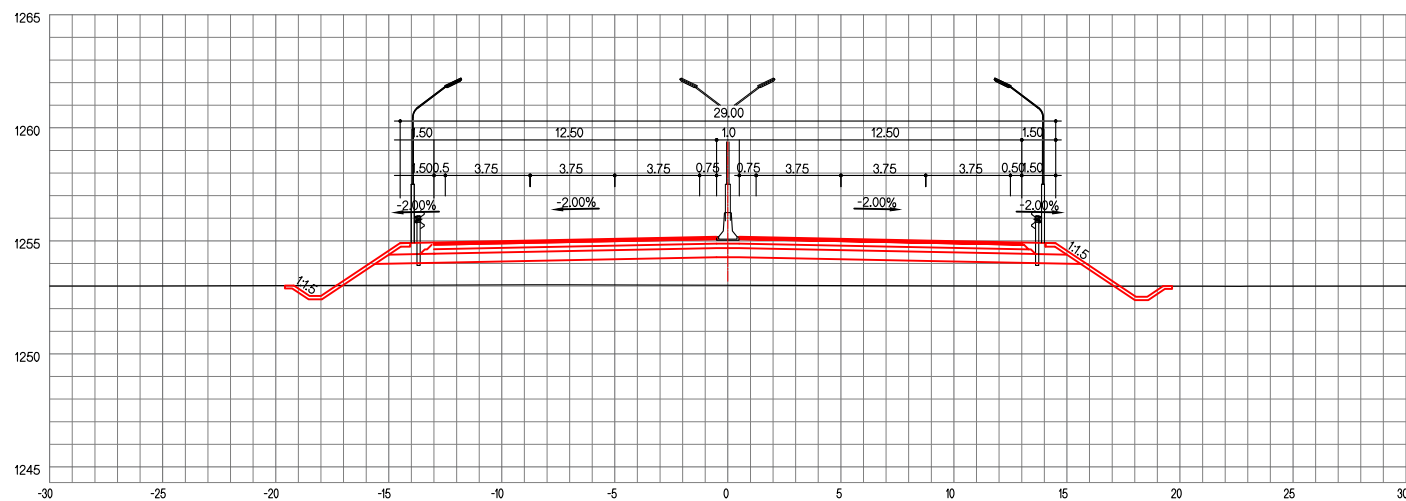


ТУУЛЫН ХУРДНЫ ЗАМ


ХӨНДЛӨН ОГТЛОЛ

ҮЕ ШАТ	ХУУДАС	БҮХ ХУУД
A4	73	162

ЗАЙ / STA. 24+600.00

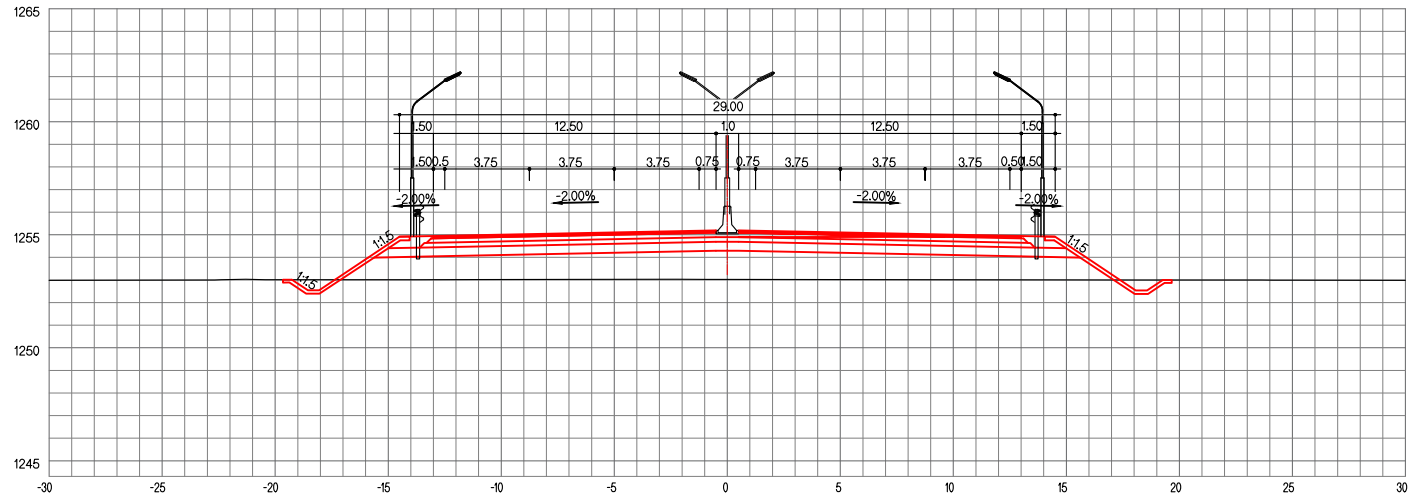

ЗАЙ / STA. 24+620.00

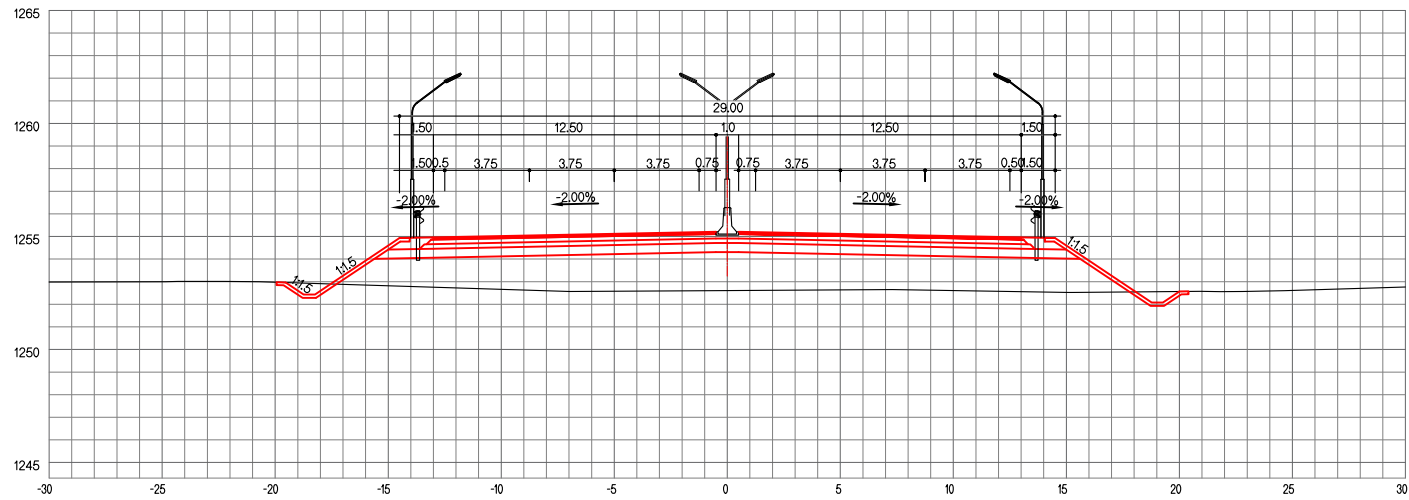


ТУУЛЫН ХУРДНЫ ЗАМ

ХӨНДЛӨН ОГТЛОЛ


ҮЕ ШАТ ХУУДАС БҮХ ХУУД

A4 74 162

ЗАЙ / STA. 24+640.00

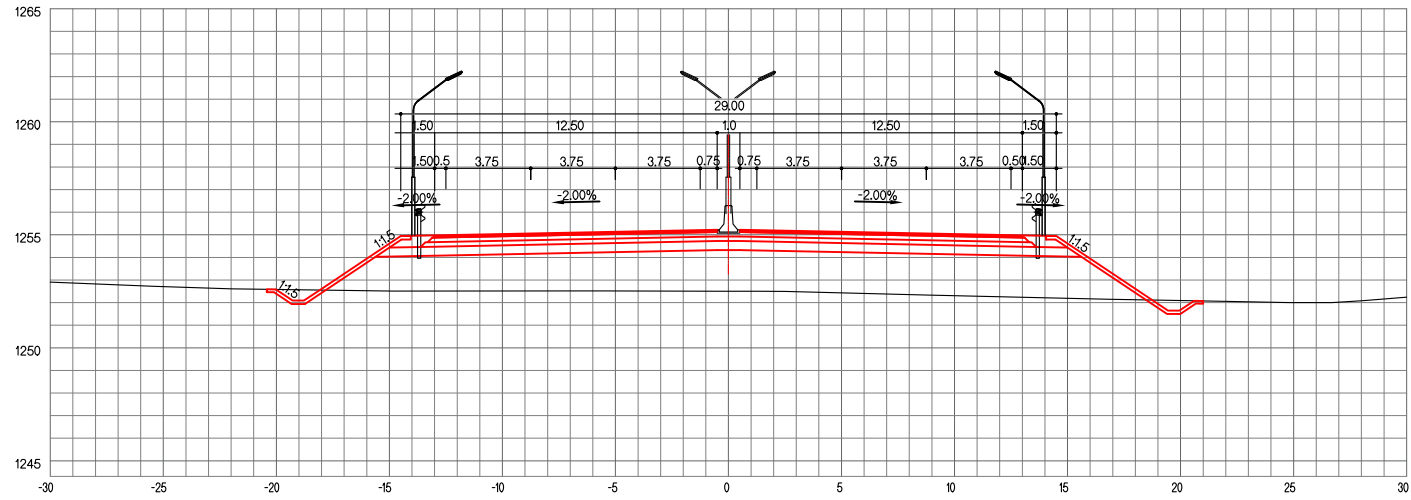

ЗАЙ / STA. 24+660.00

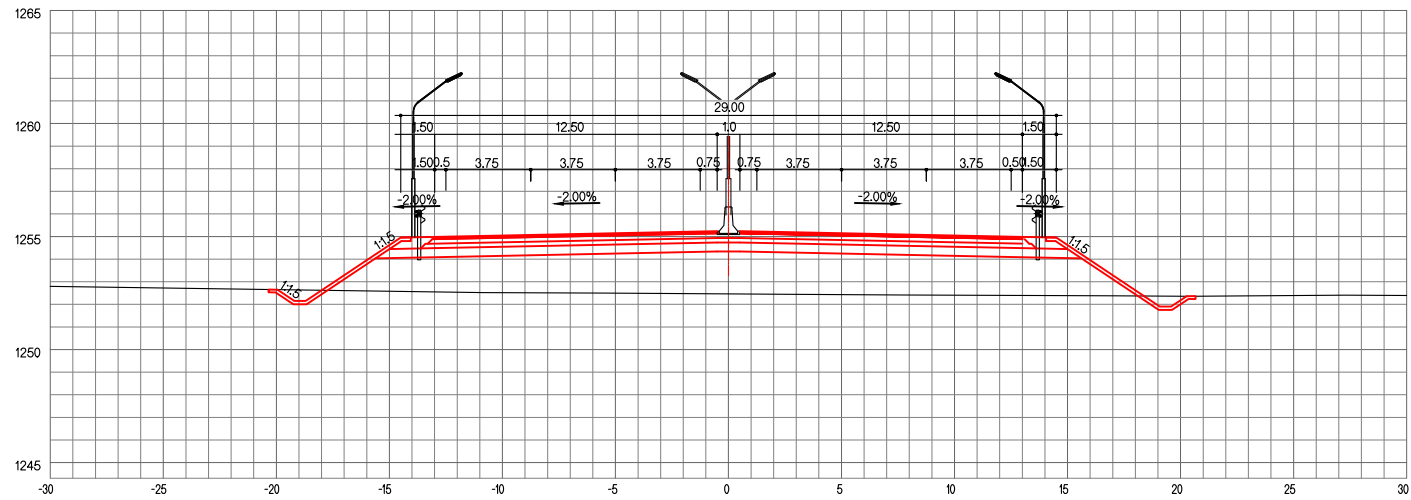


ТУУЛЫН ХУРДНЫ ЗАМ


ХӨНДЛӨН ОГТЛОЛ

ҮЕ ШАТ	ХУУДАС	БҮХ ХУУД
A4	75	162

ЗАЙ / STA. 24+680.00

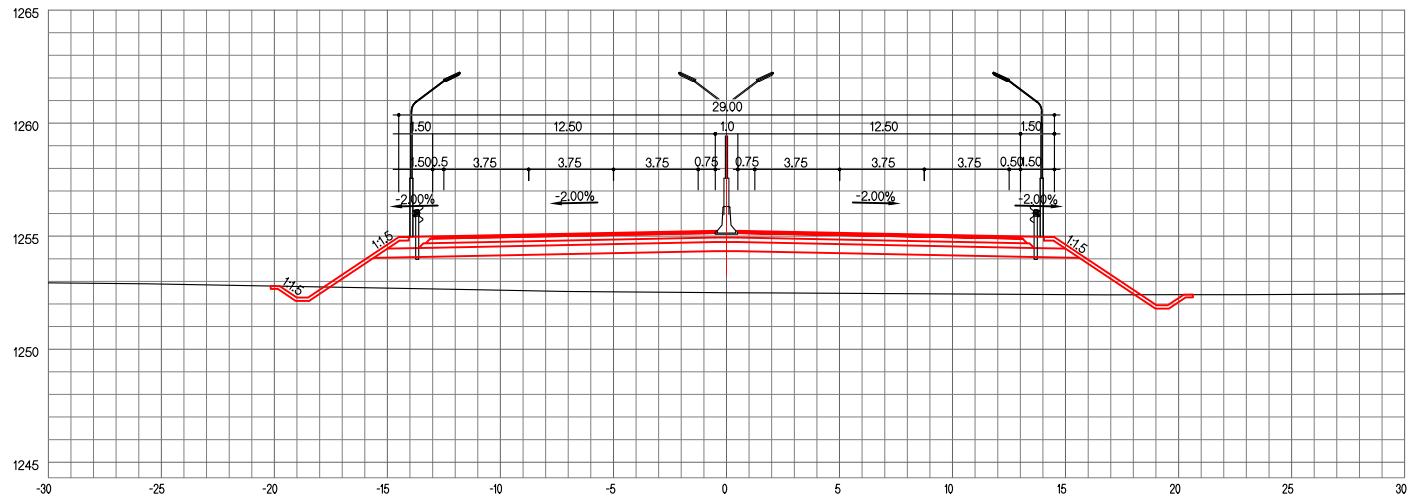

ЗАЙ / STA. 24+700.00

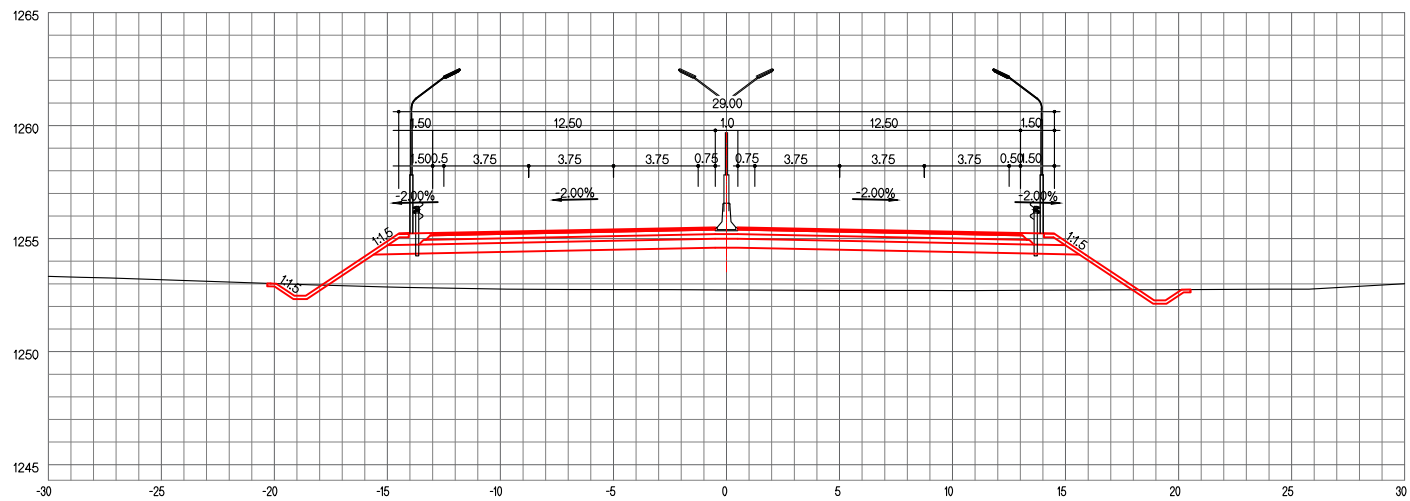


ТУУЛЫН ХУРДНЫ ЗАМ


ХӨНДЛӨН ОГТЛОЛ

ҮЕ ШАТ	ХУУДАС	БҮХ ХУУД
A4	76	162

ЗАЙ / STA. 28+360.00

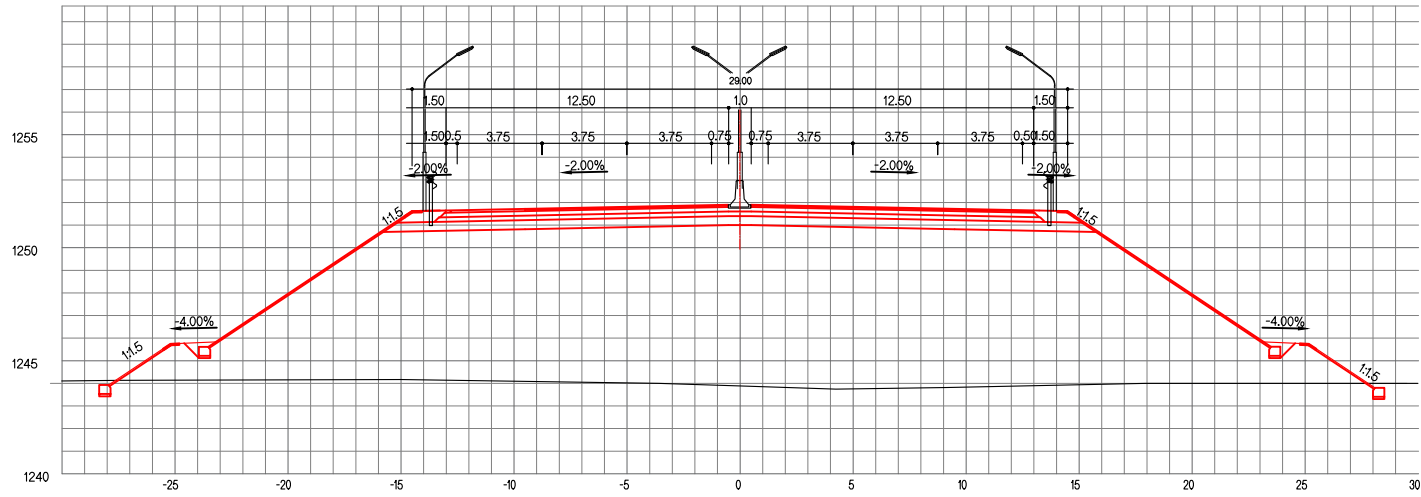

ЗАЙ / STA. 28+380.00

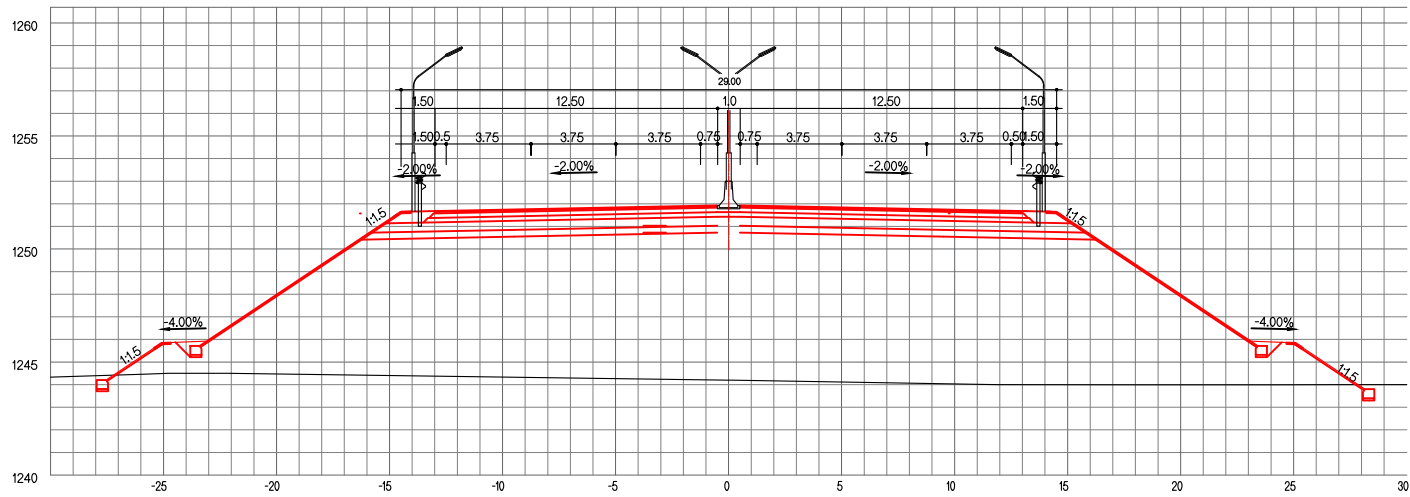


ТУУЛЫН ХУРДНЫ ЗАМ

ХӨНДЛӨН ОГТЛОЛ


ҮЕ ШАТ ХУУДАСБҮХ ХУУД

A4 77 162

ЗАЙ / STA. 28+400.00

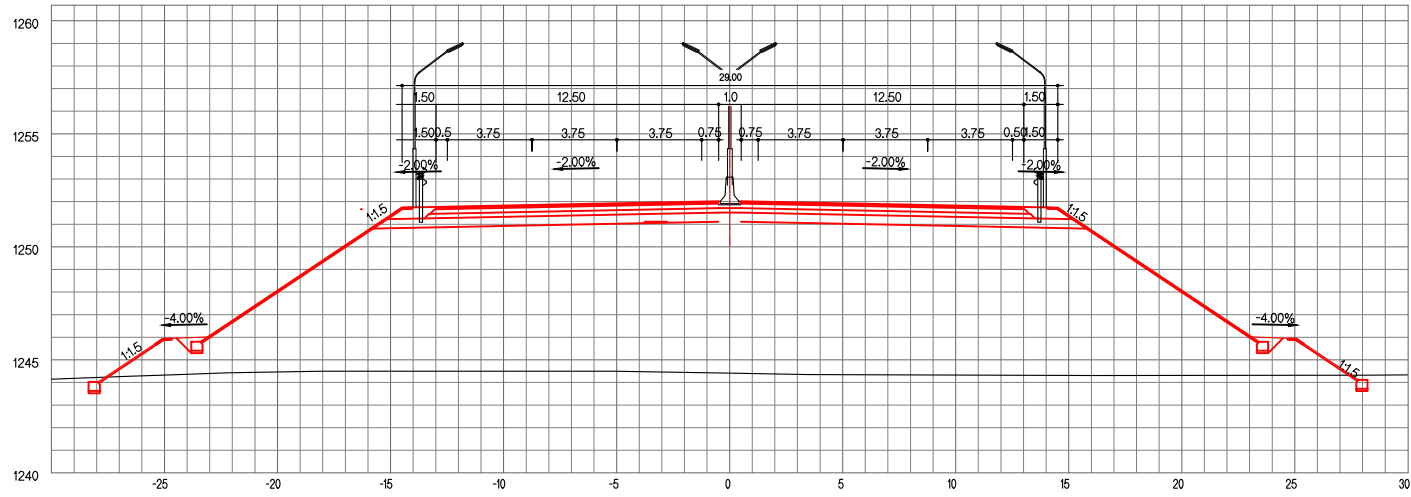

ЗАЙ / STA. 28+420.00

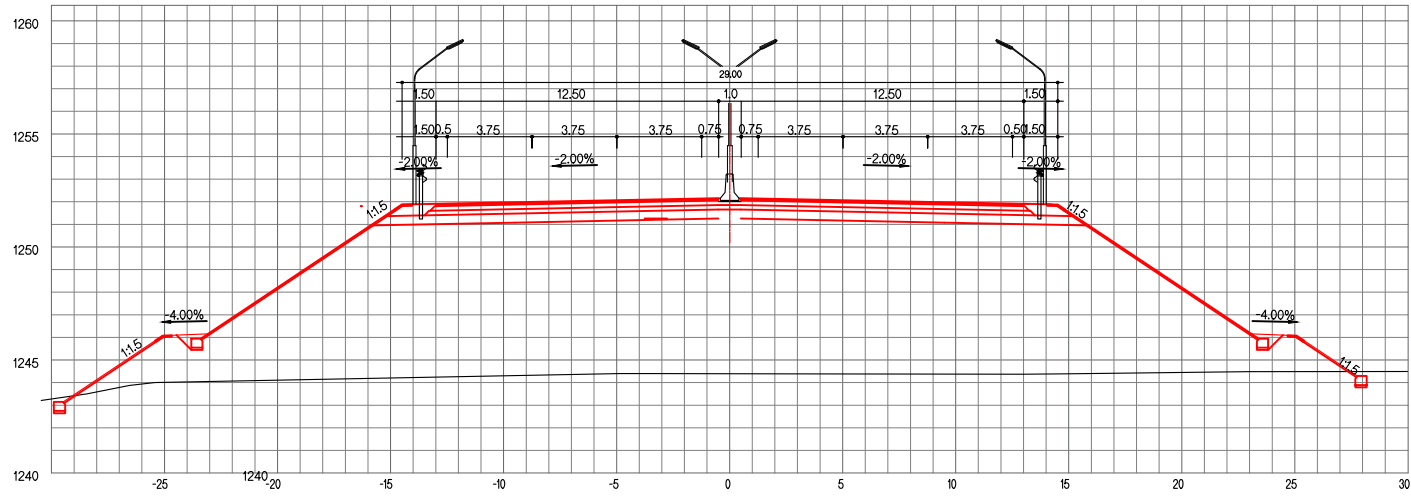


ТУУЛЫН ХУРДНЫ ЗАМ

ХӨНДЛӨН ОГТЛОЛ


ҮЕ ШАТ ХУУДАСБҮХ ХУУД

A4 78 162


Зай / STA. 28+440.00

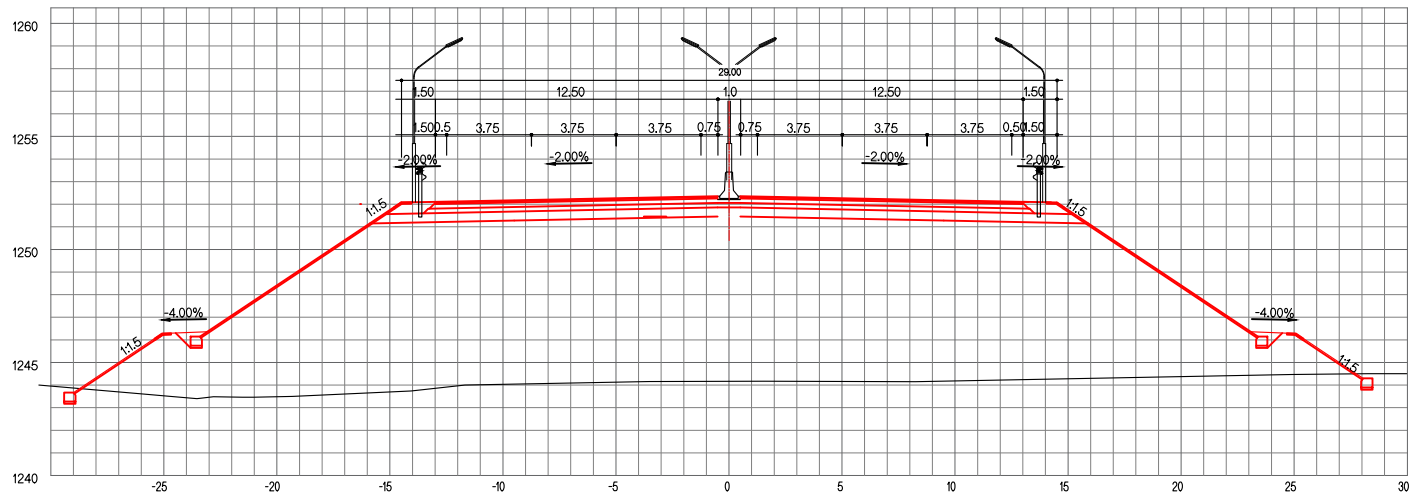


Зай / STA. 28+460.00

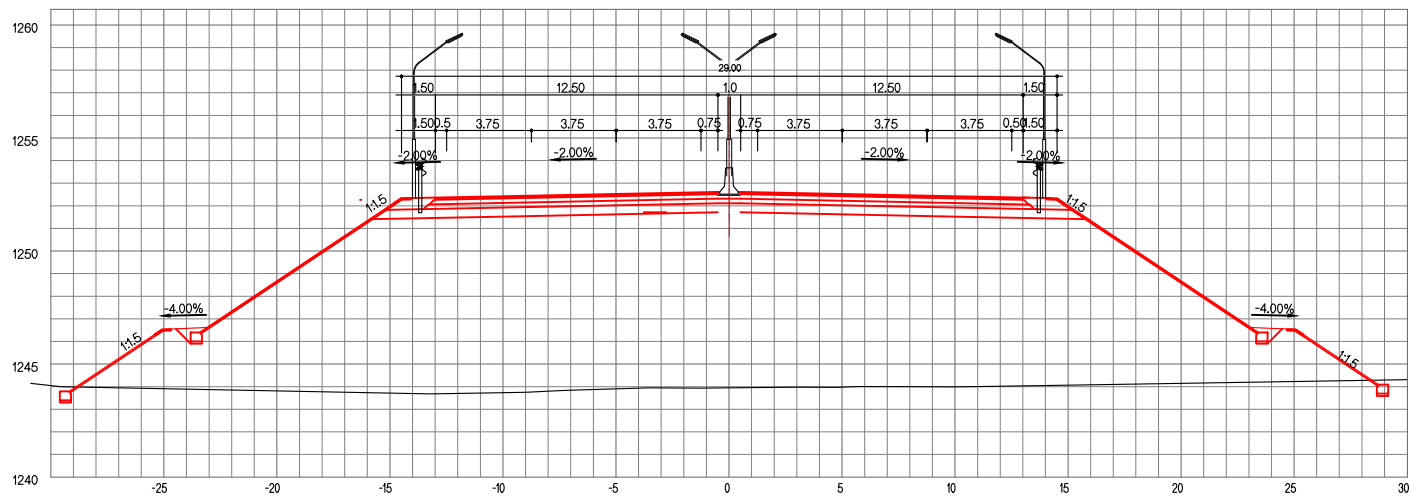

ЗАЙ / СТА. 28+480.00

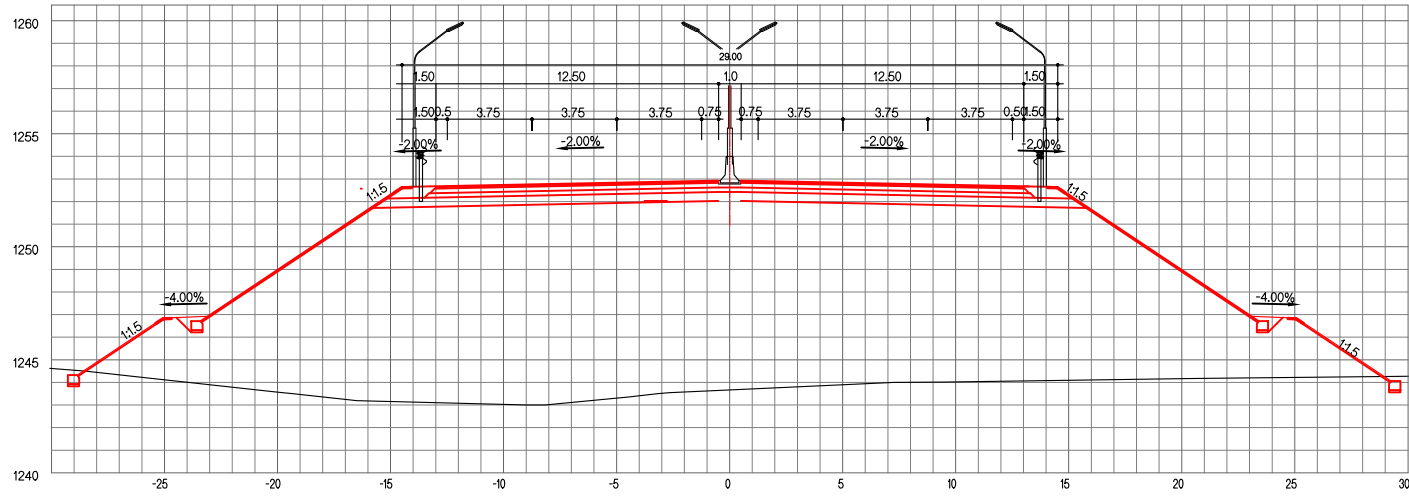


ЗАЙ / СТА. 28+500.00

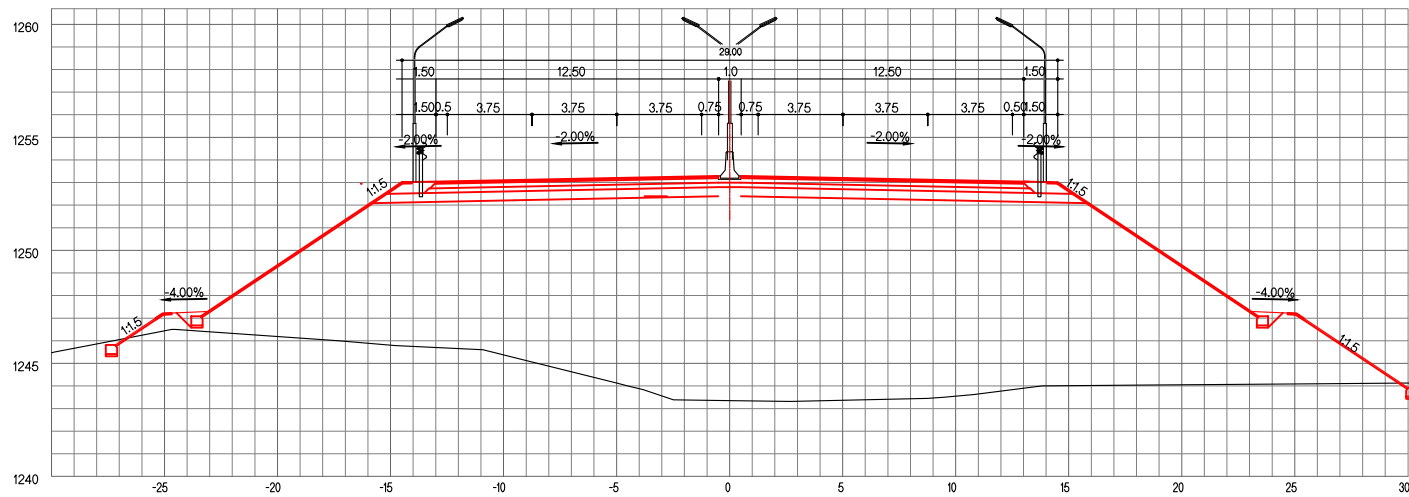


ТУУЛЫН ХУРДНЫ ЗАМ			
ХӨНДЛӨН ОГТЛОЛ	ҮЕ ШАТ	ХУУДАС	БҮХ ХУУД
	A4	80	162

ЗАЙ / STA. 28+520.00

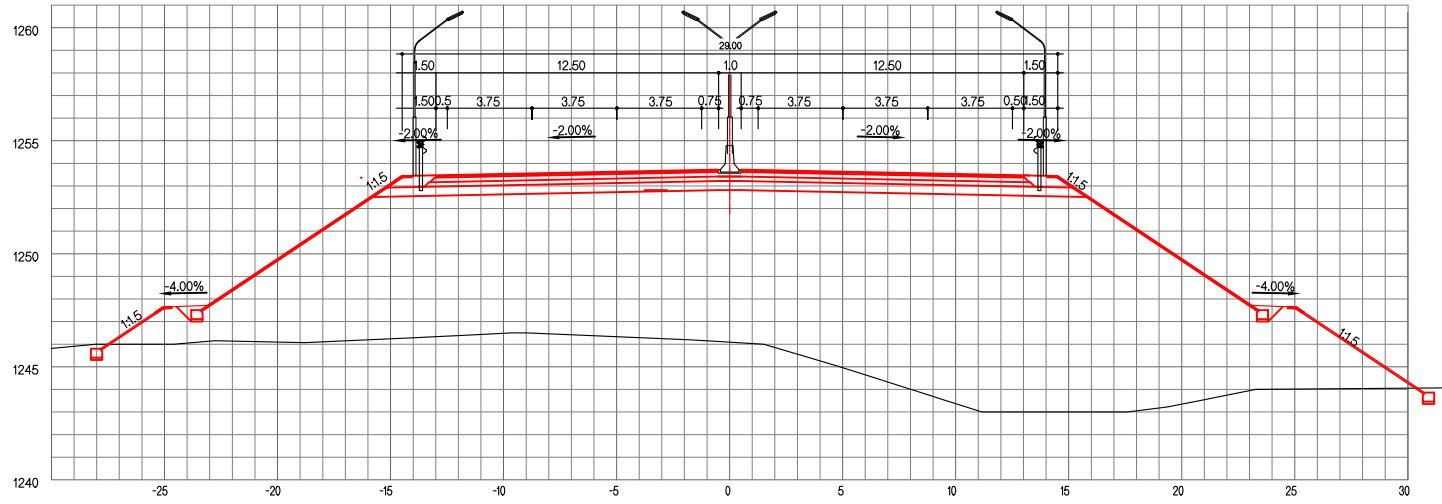

ЗАЙ / STA. 28+540.00

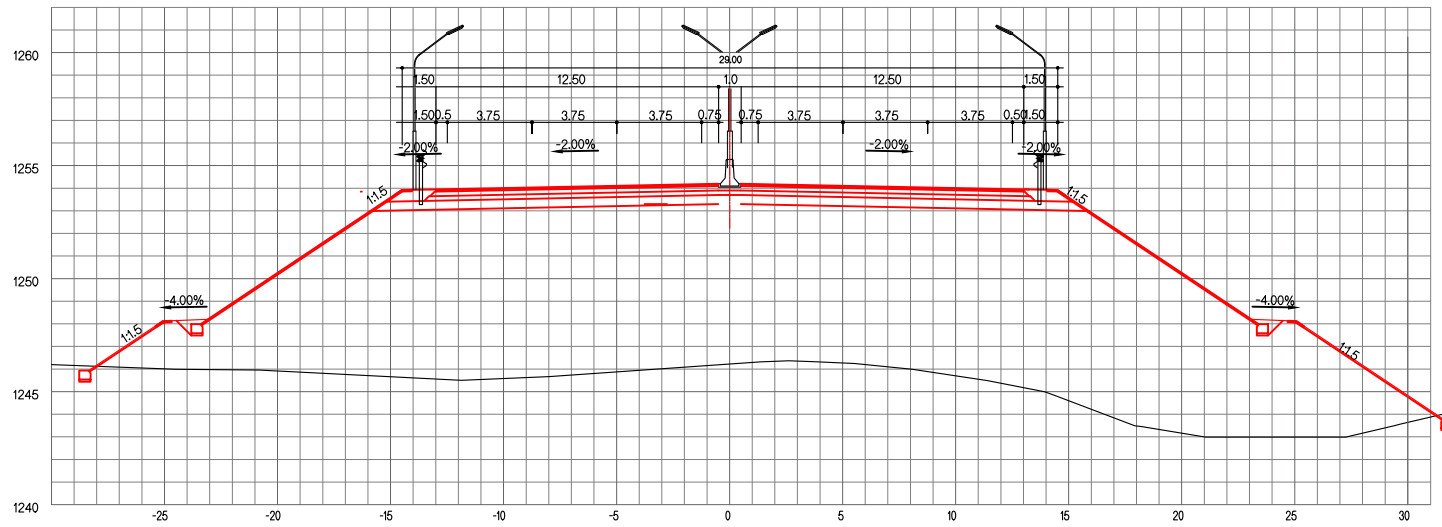


ТУУЛЫН ХУРДНЫ ЗАМ

ХӨНДЛӨН ОГТЛОЛ


ҮЕ ШАТ ХУУДАС БҮХ ХУУД

A4 81 162

Зай / STA. 28+560.00

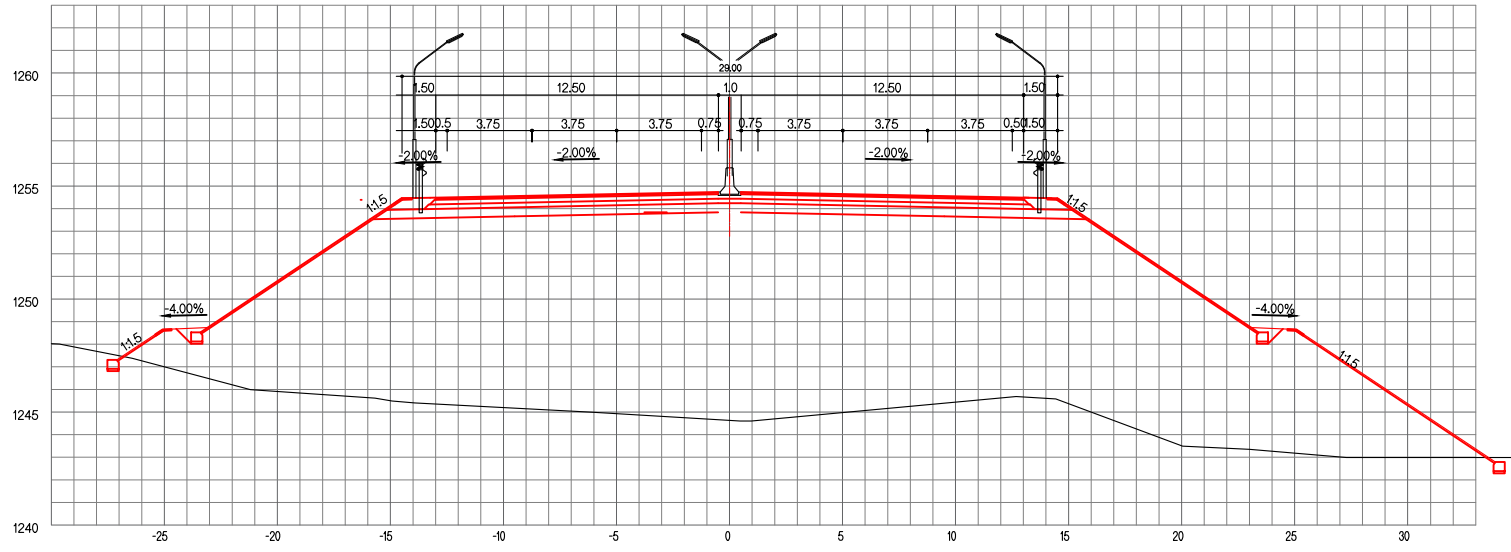

Зай / STA. 28+600.00

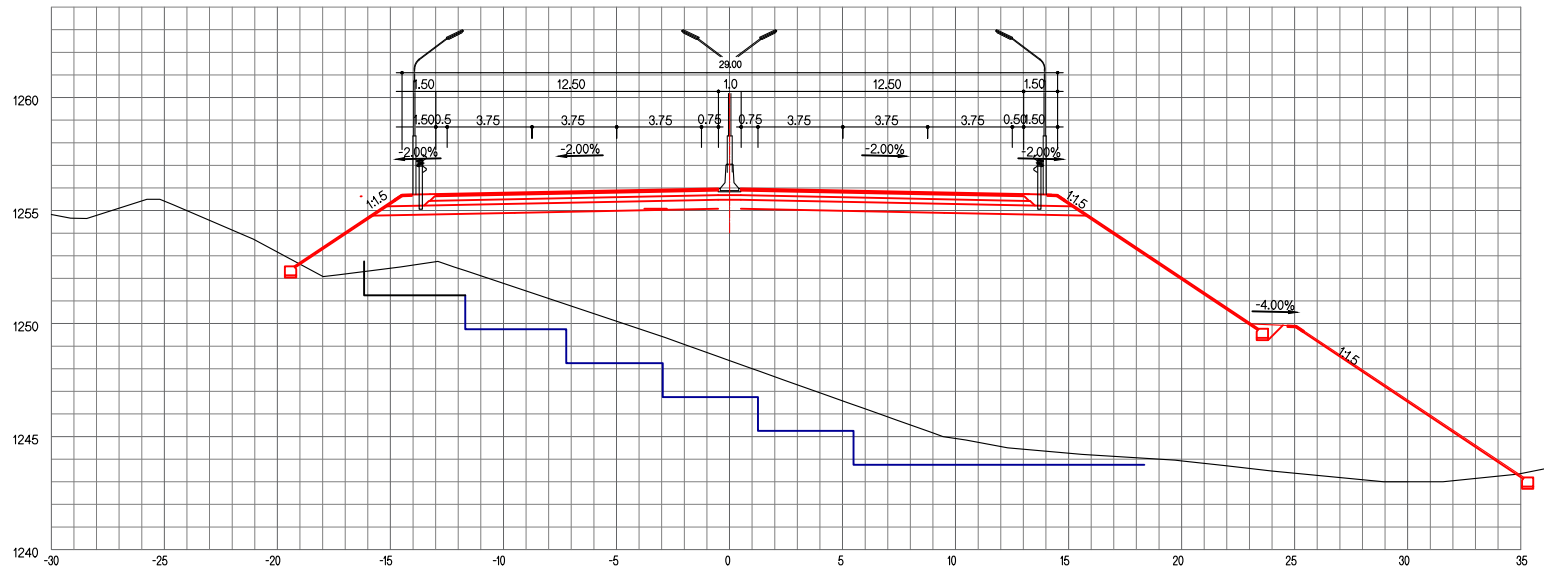


ТУУЛЫН ХУРДНЫ ЗАМ

ХӨНДЛӨН ОГТЛОЛ


ҮЕ ШАТ ХУУДАСБҮХ ХУУД

A4 82 162

ЗАЙ / СТА. 28+620.00

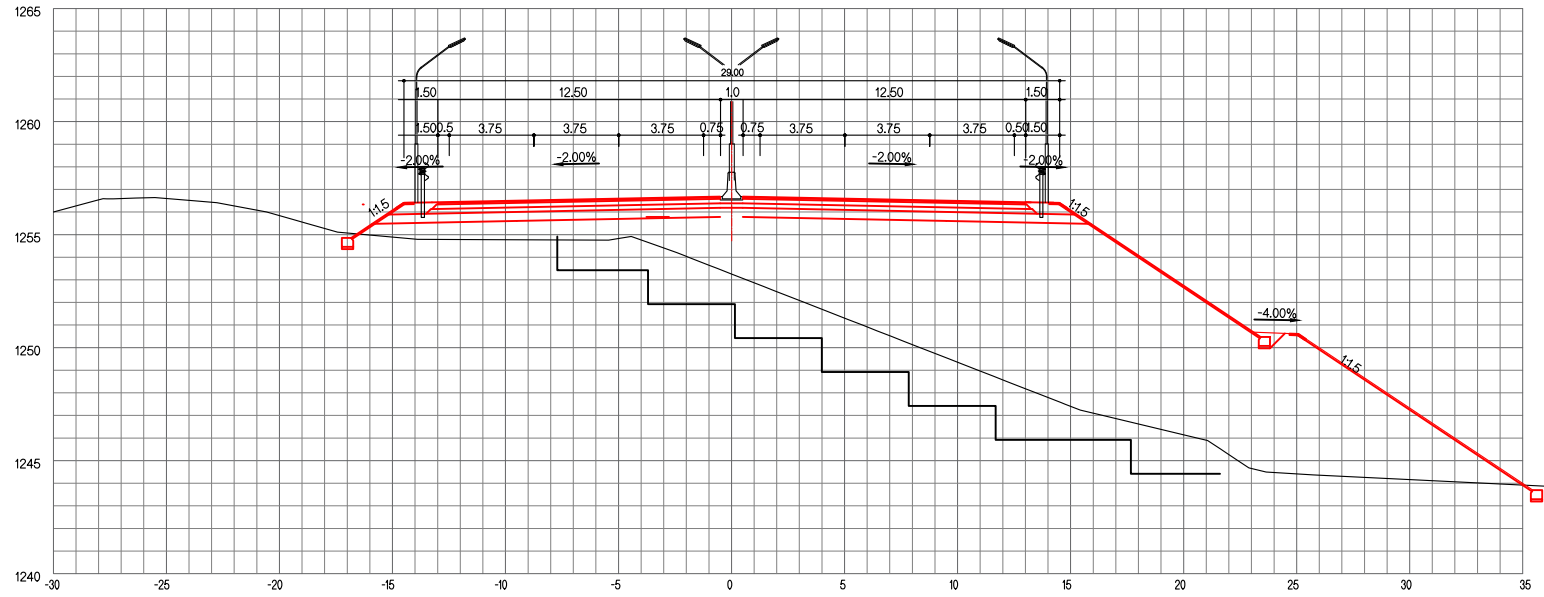


ЗАЙ / СТА. 28+640.00

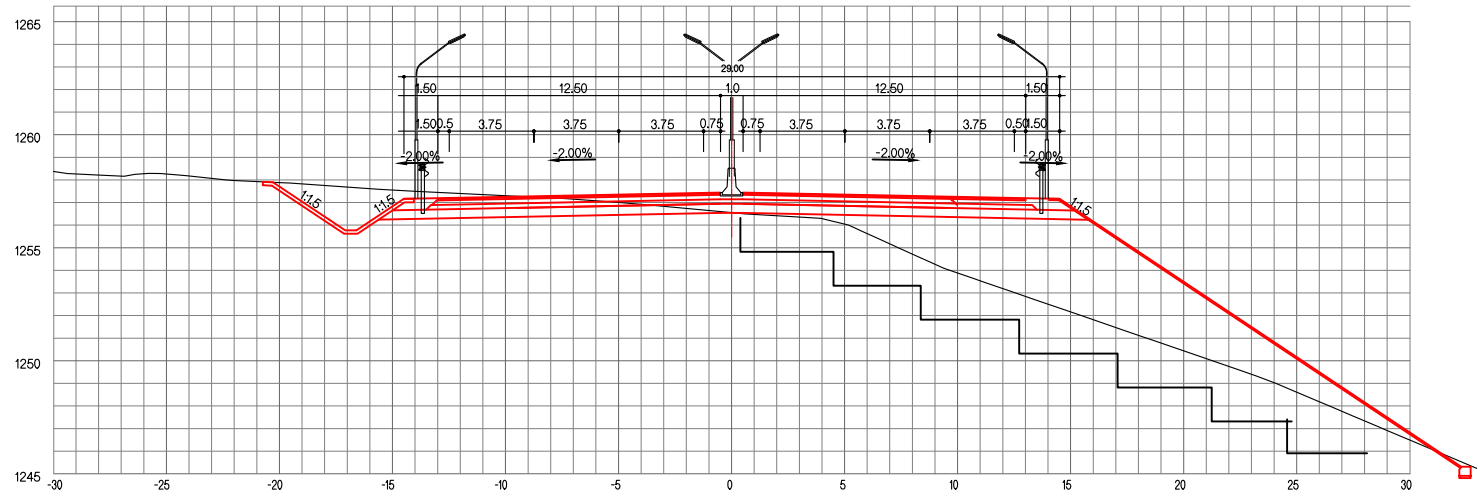


ТУУЛЫН ХУРДНЫ ЗАМ			
ХӨНДЛӨН ОГТЛОЛ	ҮЕ ШАТ	ХУУДАС	БҮХ ХУУД
	А4	83	162

ЗАЙ / STA. 28+660.00

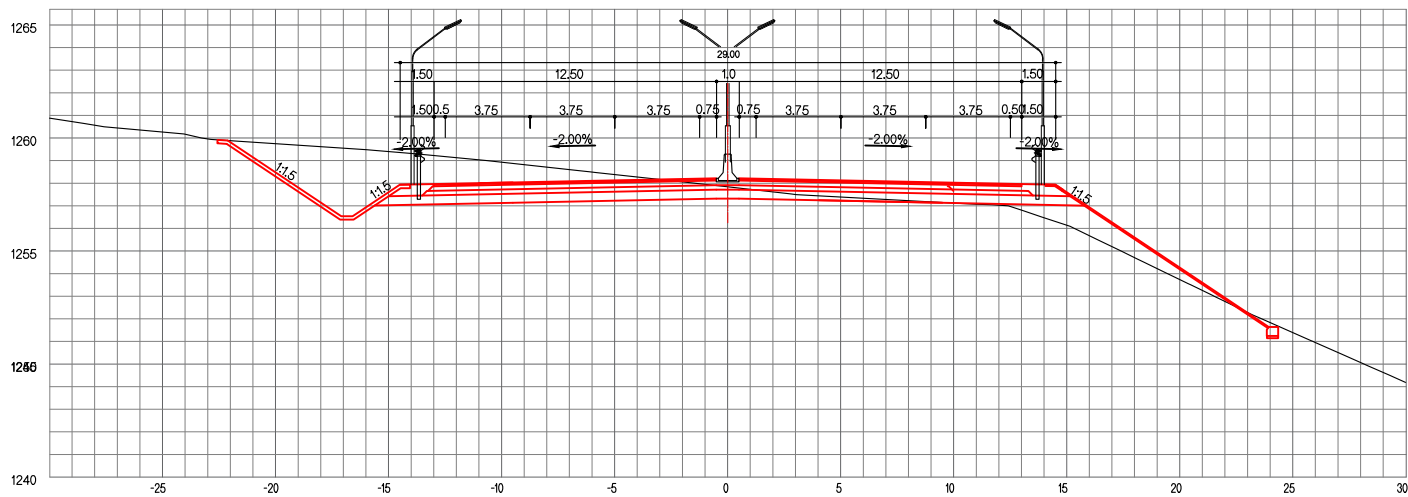

ЗАЙ / STA. 28+680.00

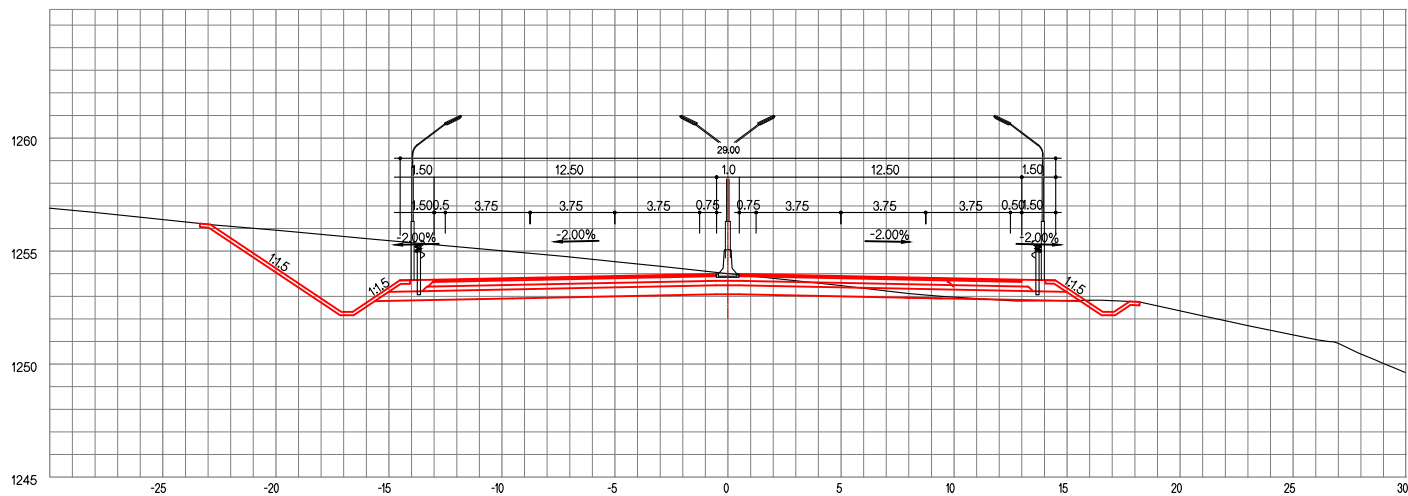


ТУУЛЫН ХУРДНЫ ЗАМ


ХӨНДЛӨН ОГТЛОЛ

ҮЕ ШАТ	ХУУДАС	БҮХ ХУУД
A4	84	162


ЗАЙ / STA. 28+700.00

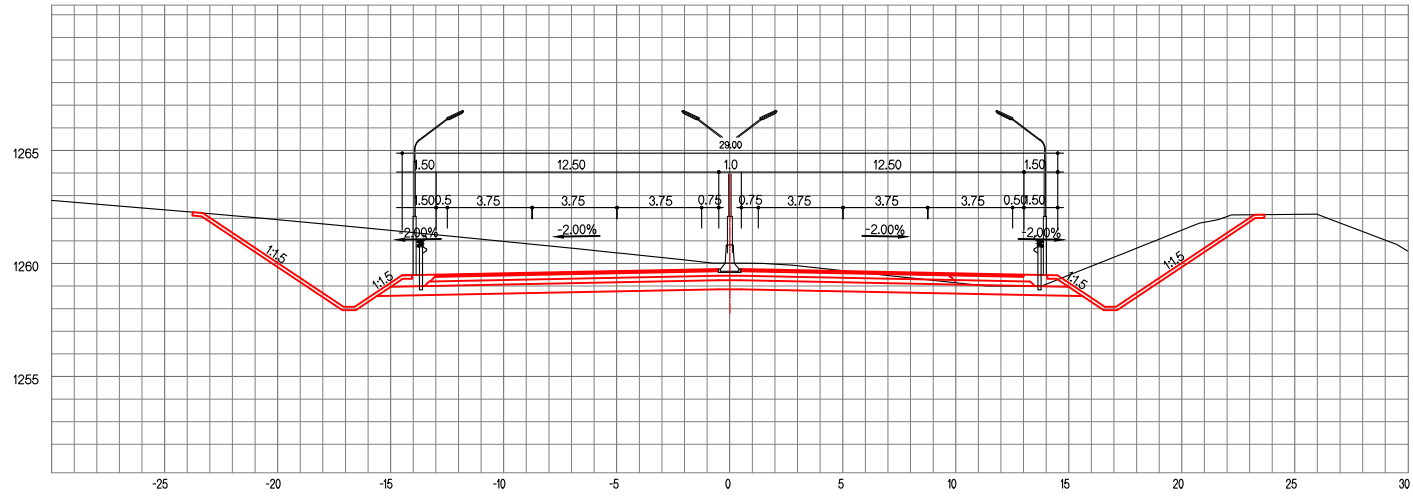


ЗАЙ / STA. 28+720.00

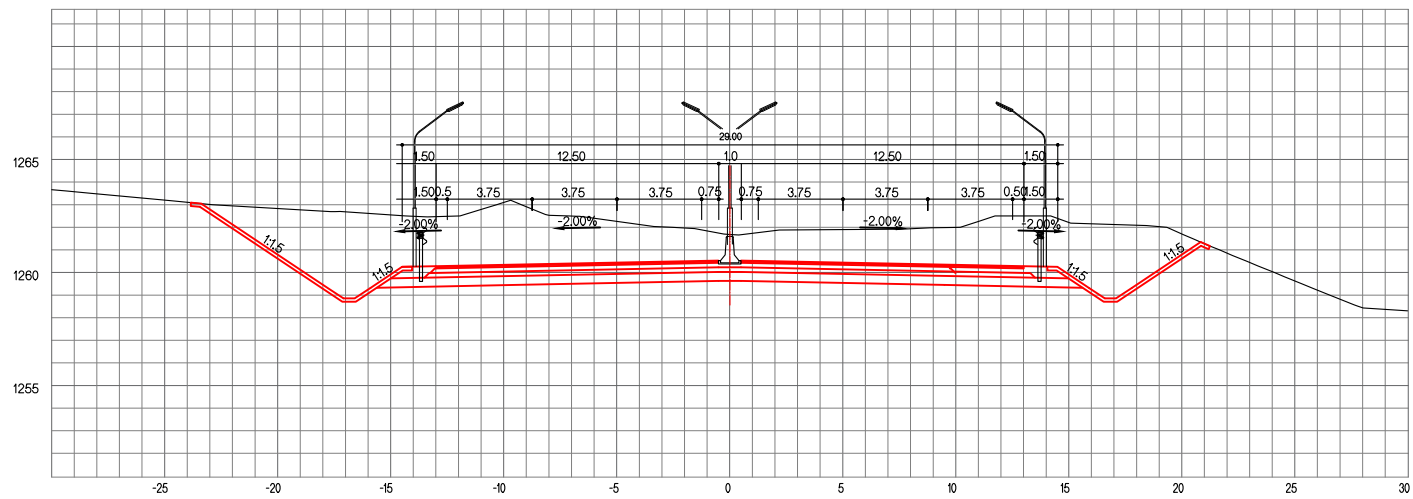


Зай / STA. 28+740.00

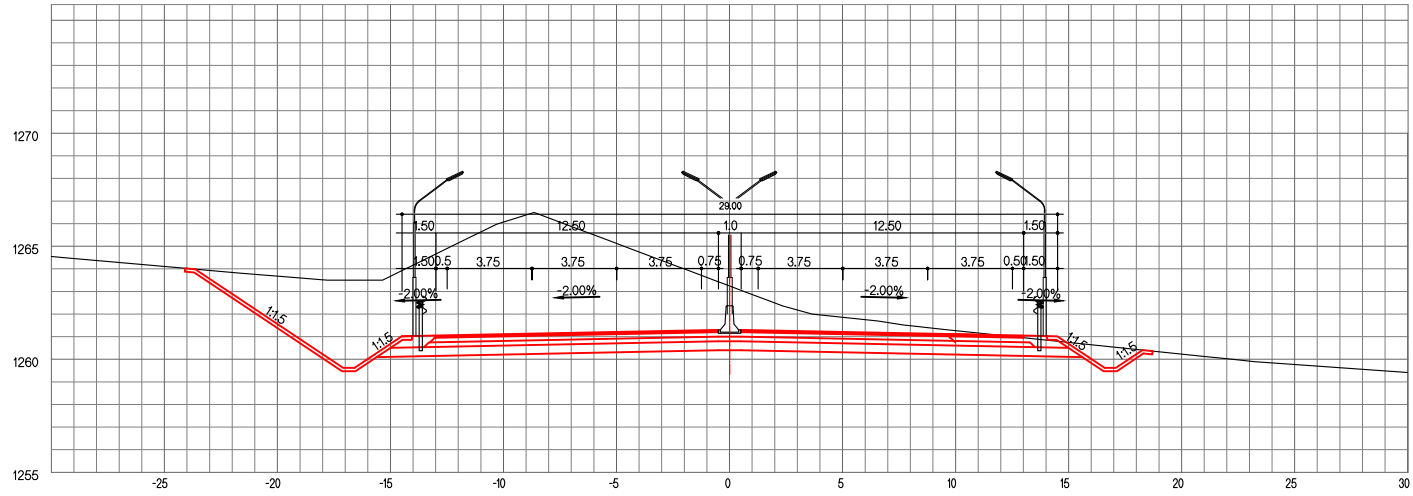


Зай / STA. 28+760.00

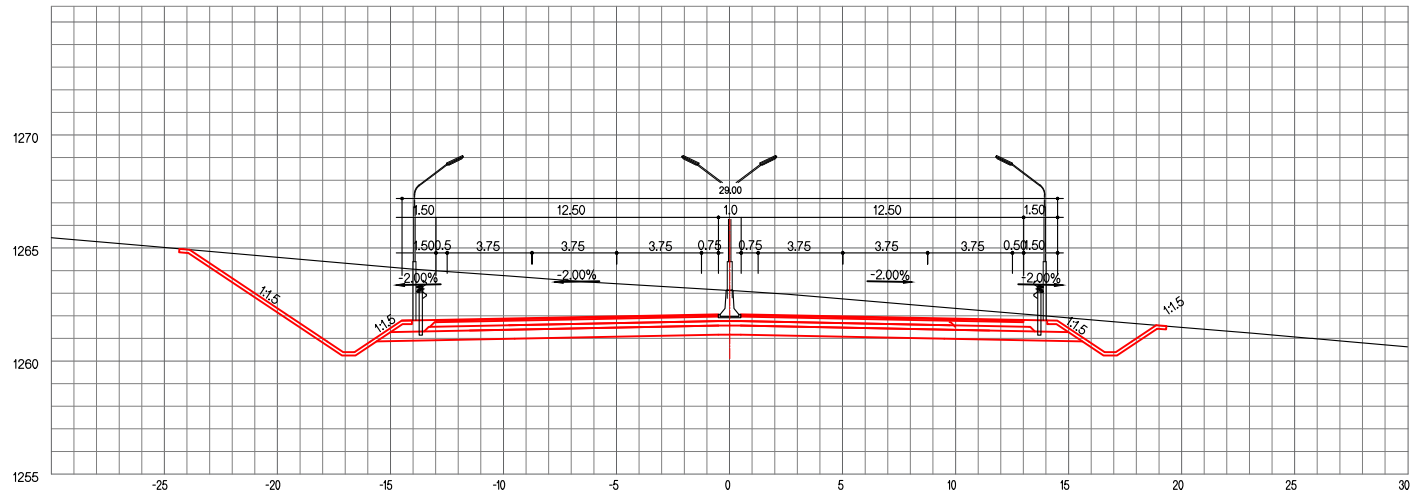


ЗАЙ / STA. 28+780.00

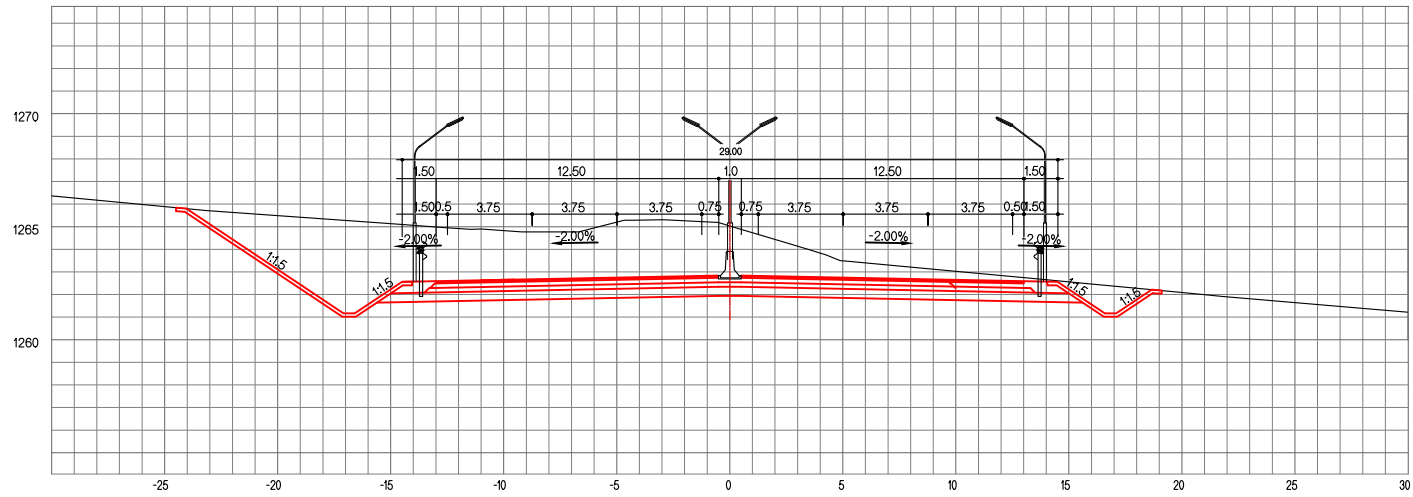


ЗАЙ / STA. 28+800.00

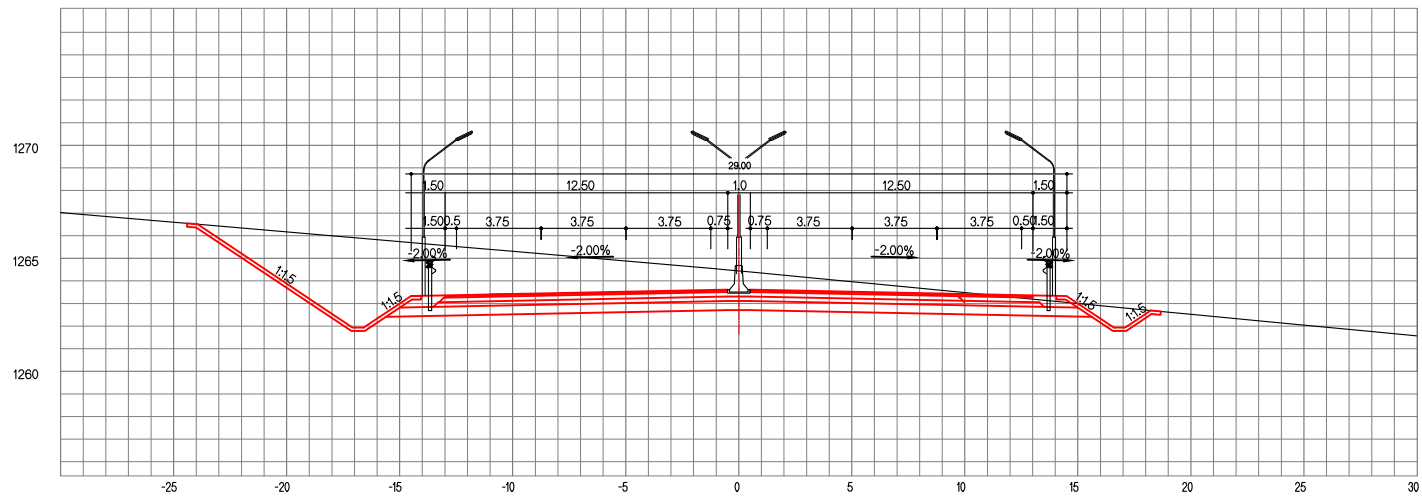


ЗАЙ / STA. 28+820.00

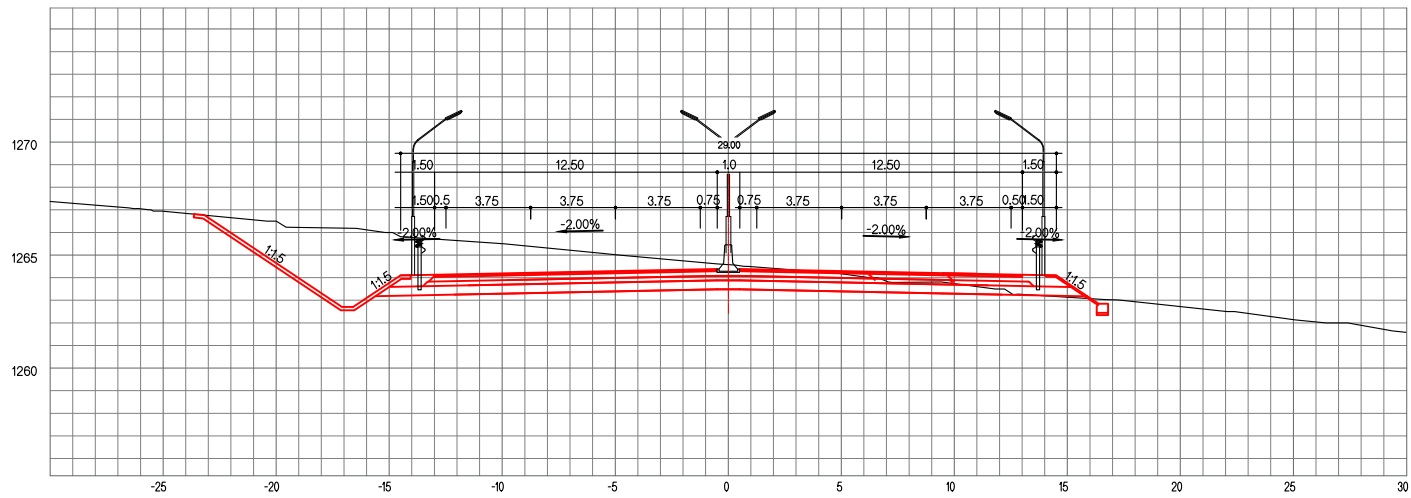


ЗАЙ / STA. 28+840.00

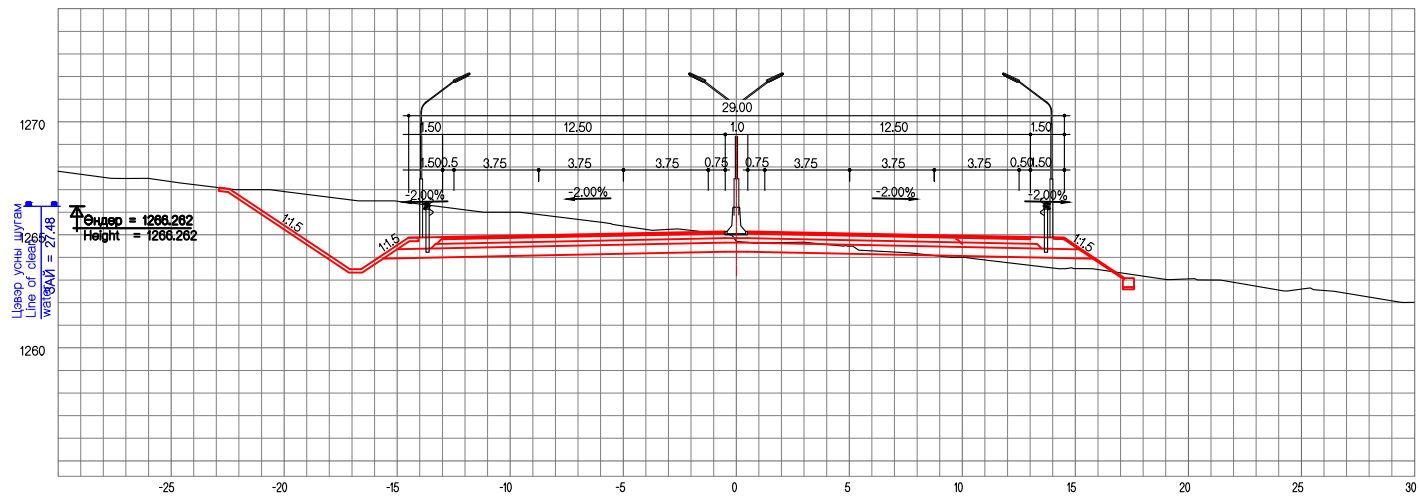


ЗАЙ / STA. 28+860.00

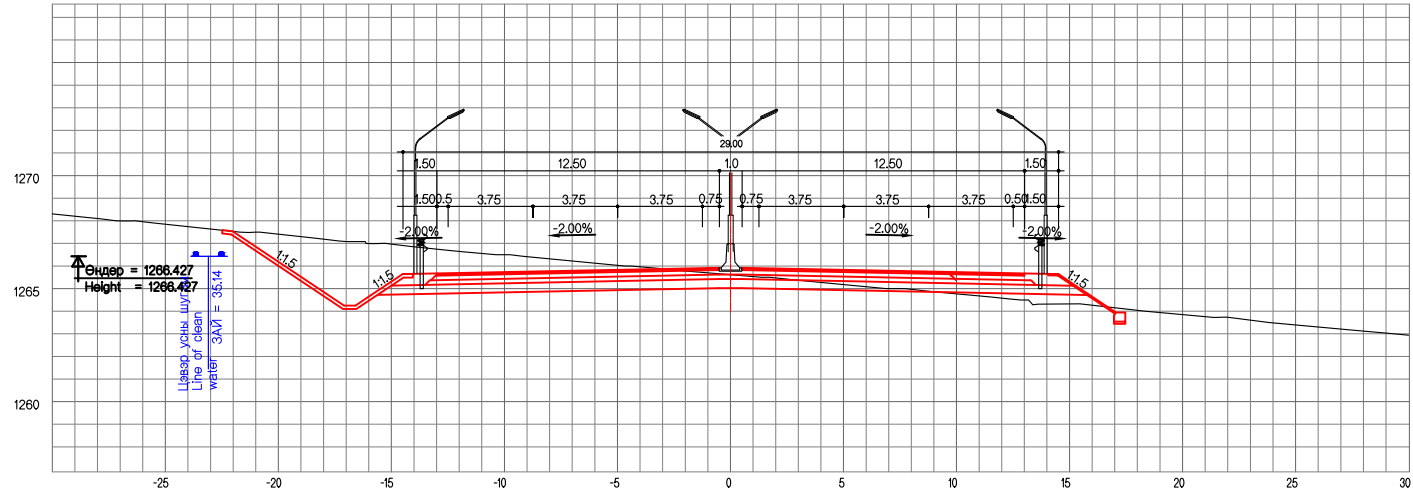


ЗАЙ / STA. 28+880.00

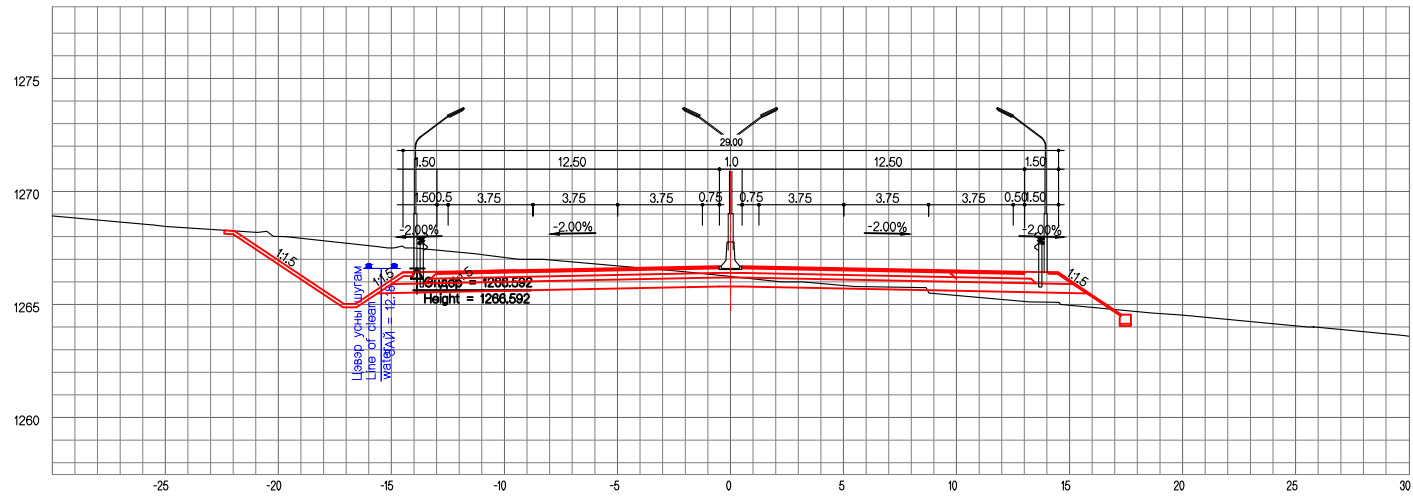


ЗАЙ / STA. 28+900.00

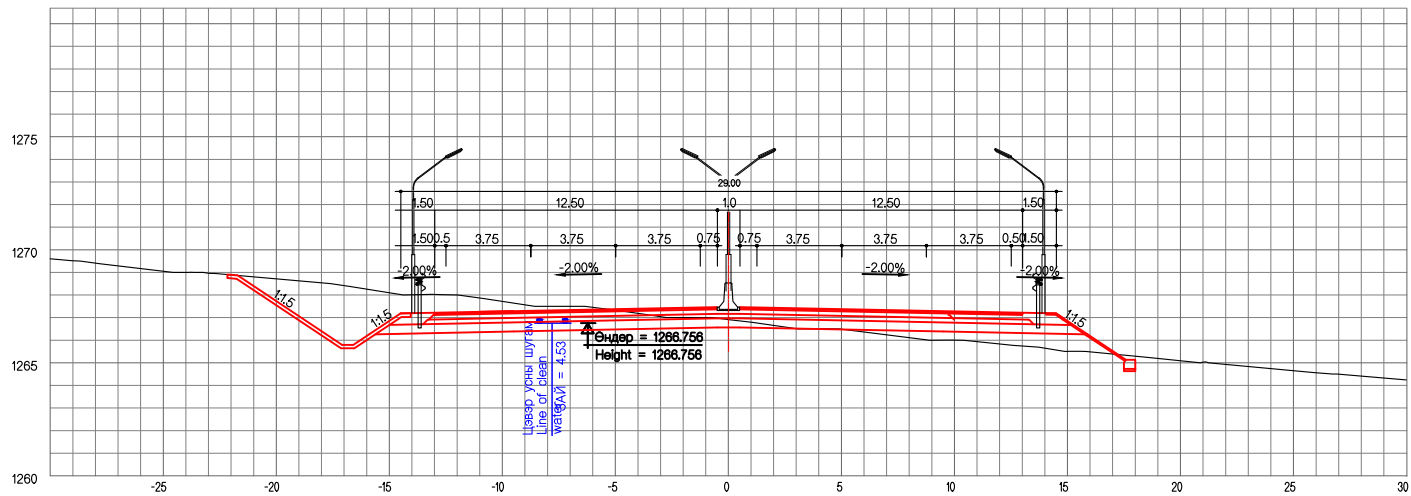


ЗАЙ / STA. 28+920.00

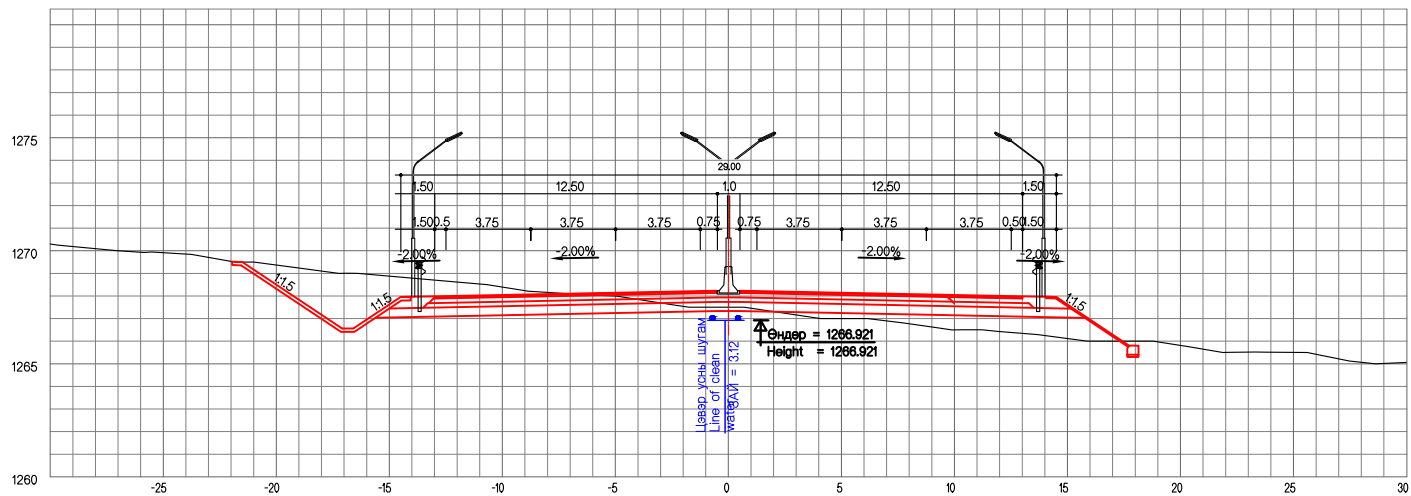


ЗАЙ / STA. 28+940.00

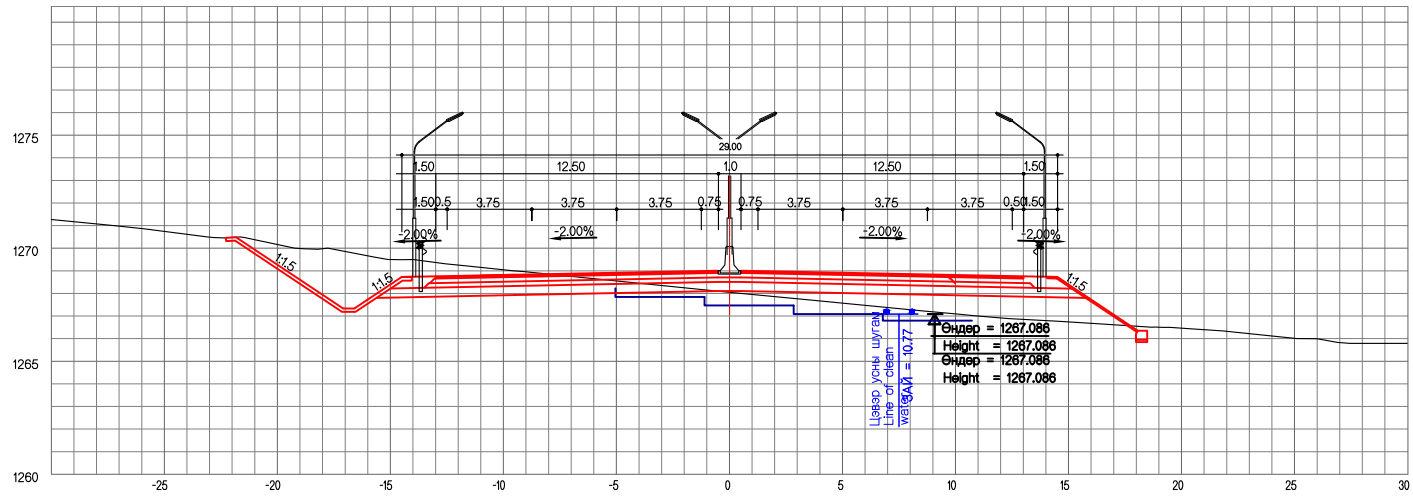


ЗАЙ / STA. 28+960.00

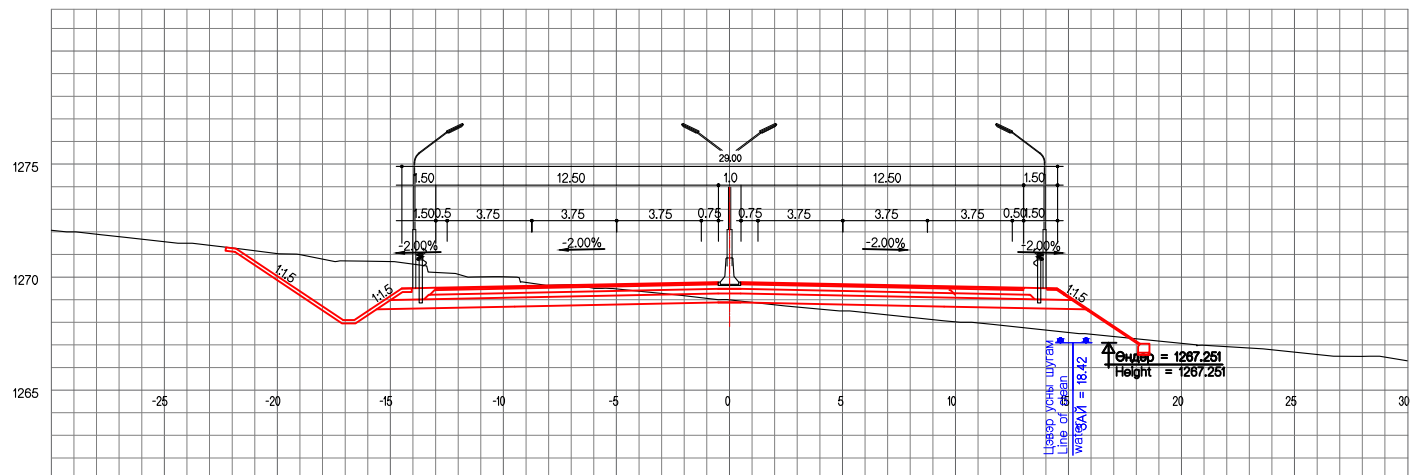

ЗАЙ / STA. 28+980.00

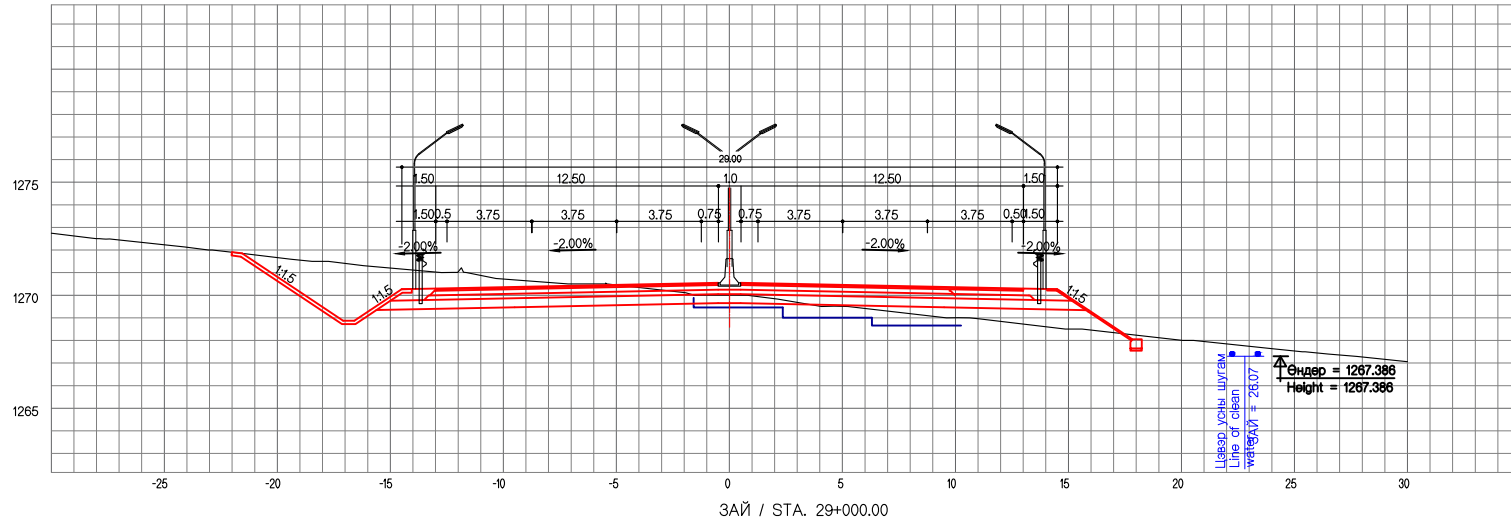

ЗАЙ / STA. 29+000.00

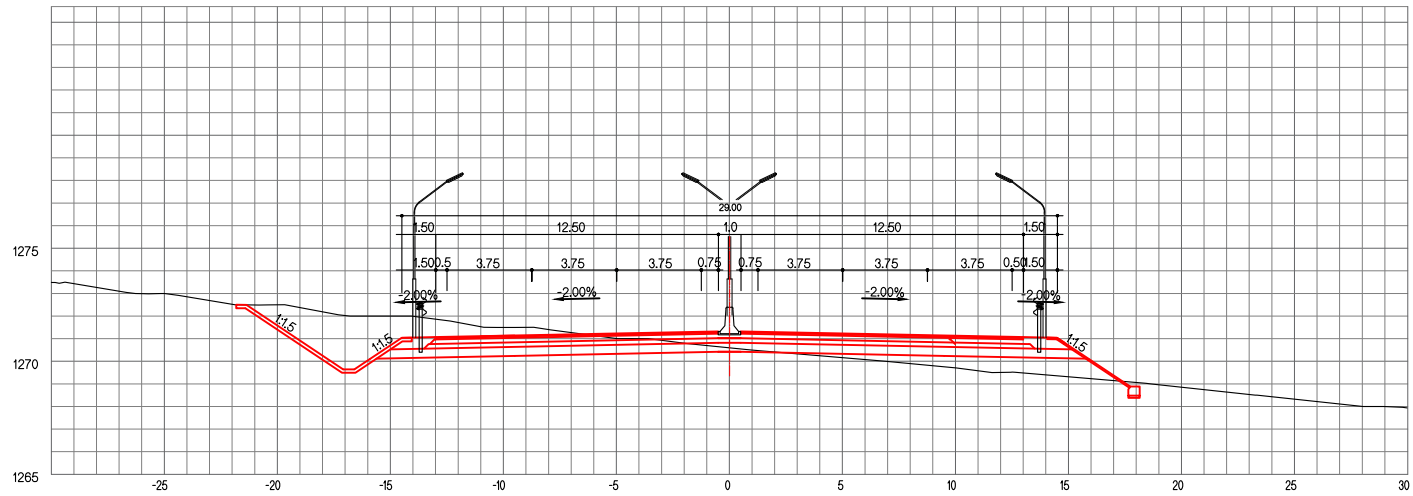


ТУУЛЫН ХУРДНЫ ЗАМ

ХӨНДЛӨН ОГТЛОЛ


ҮЕ ШАТ ХУУДАС БҮХ ХУУД

A4 92 162


ЗАЙ / СТА. 29+020.00

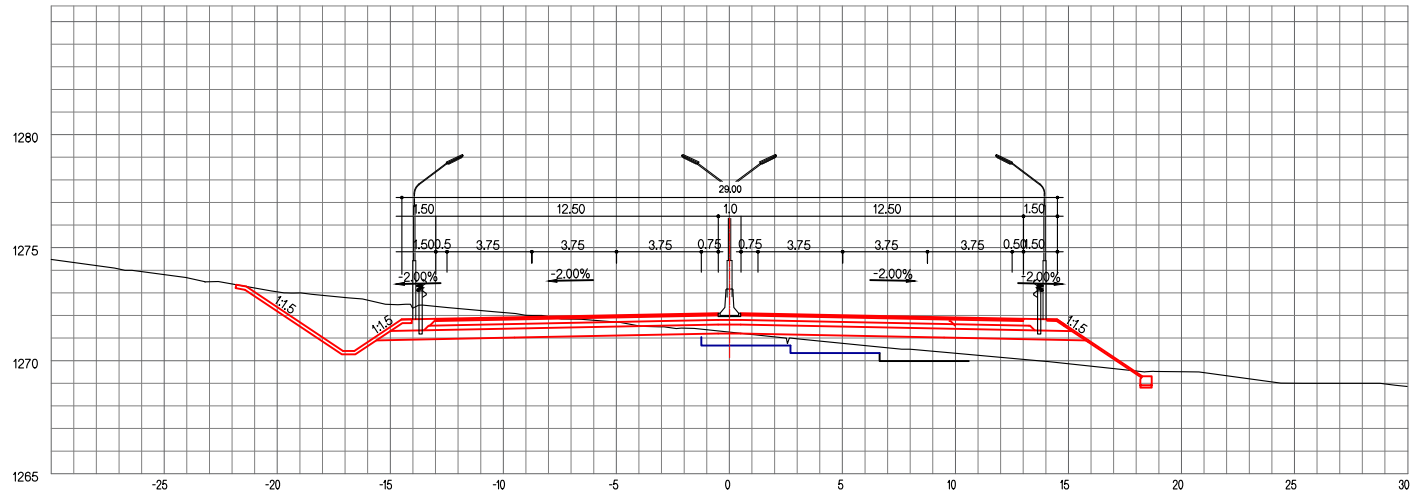


ЗАЙ / СТА. 29+040.00

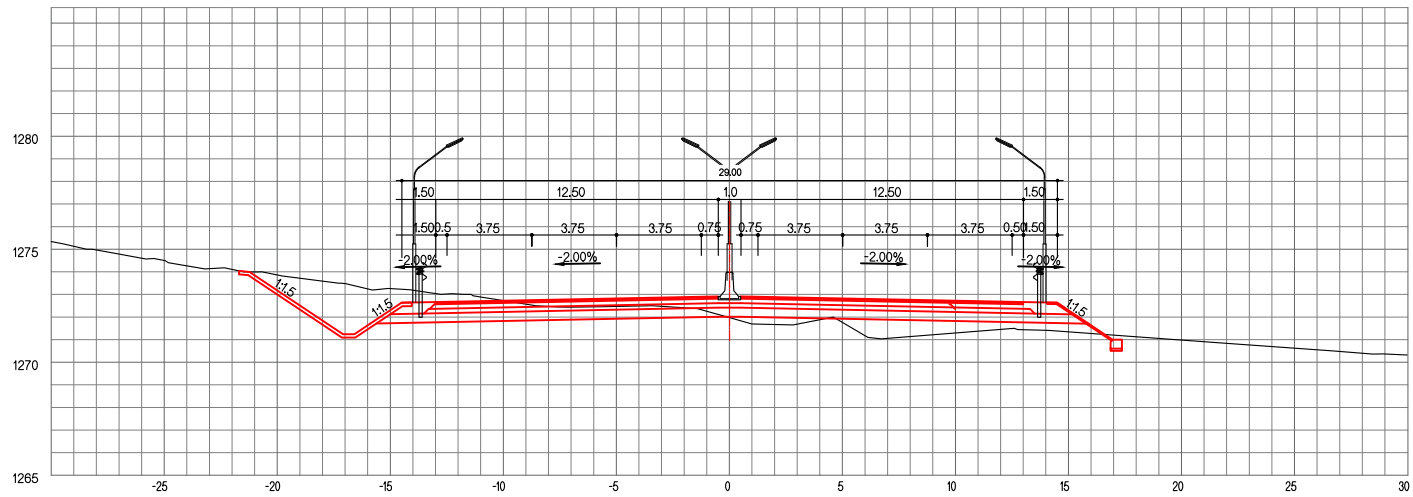

ЗАЙ / STA. 29+060.00

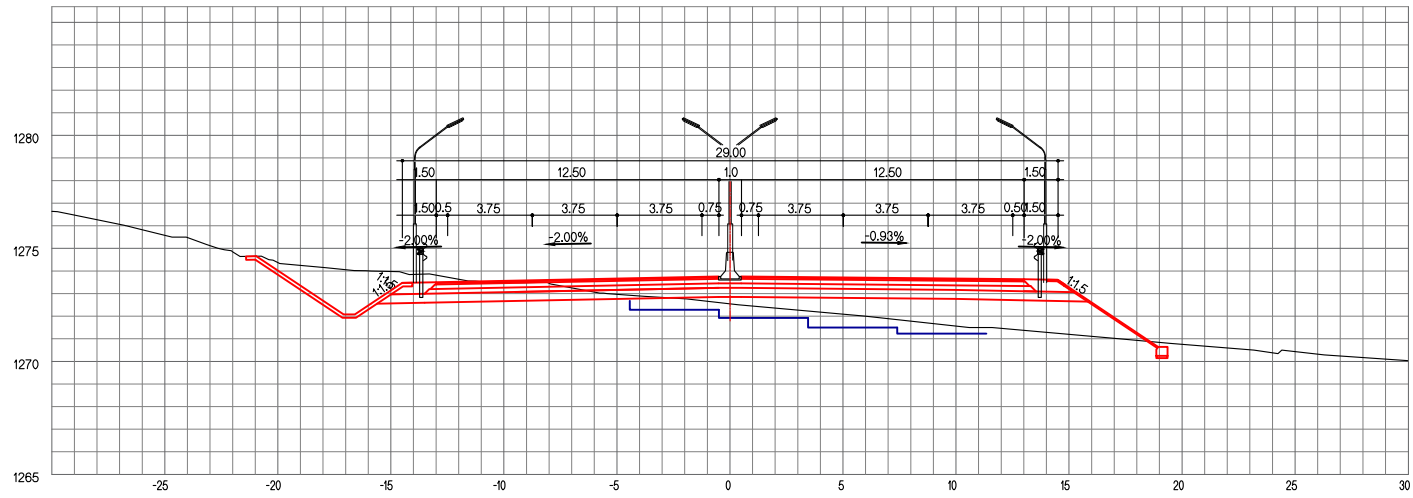


ЗАЙ / STA. 29+080.00

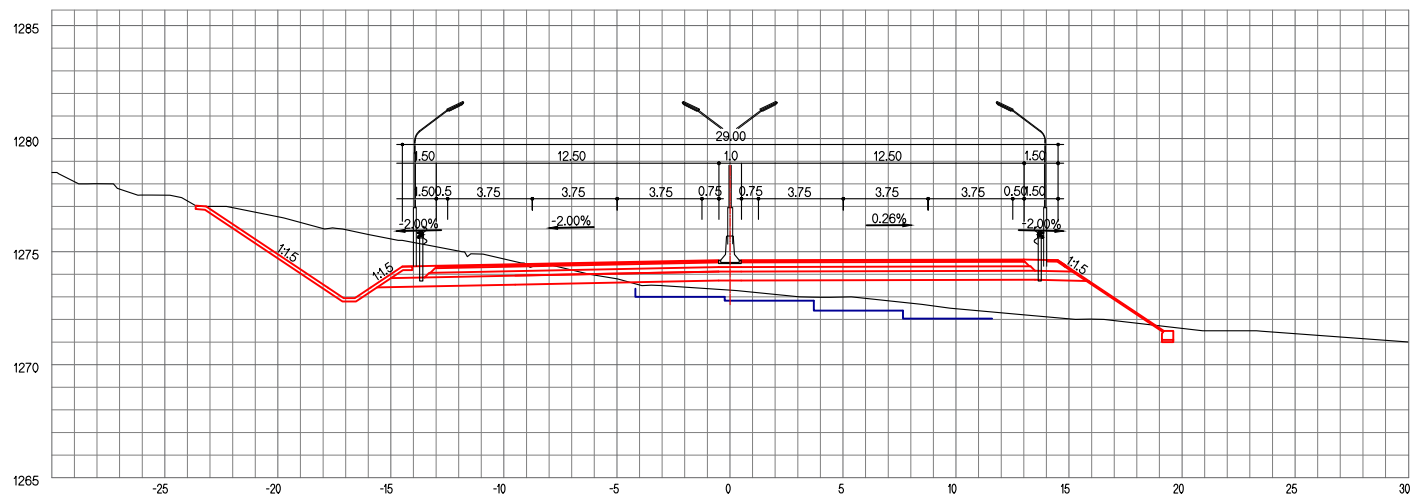


ТУУЛЫН ХУРДНЫ ЗАМ			
ХӨНДЛӨН ОГТЛОЛ	ҮЕ ШАТ	ХУУДАС	БҮХ ХУУД
	А4	94	162

ЗАЙ / STA. 29+100.00

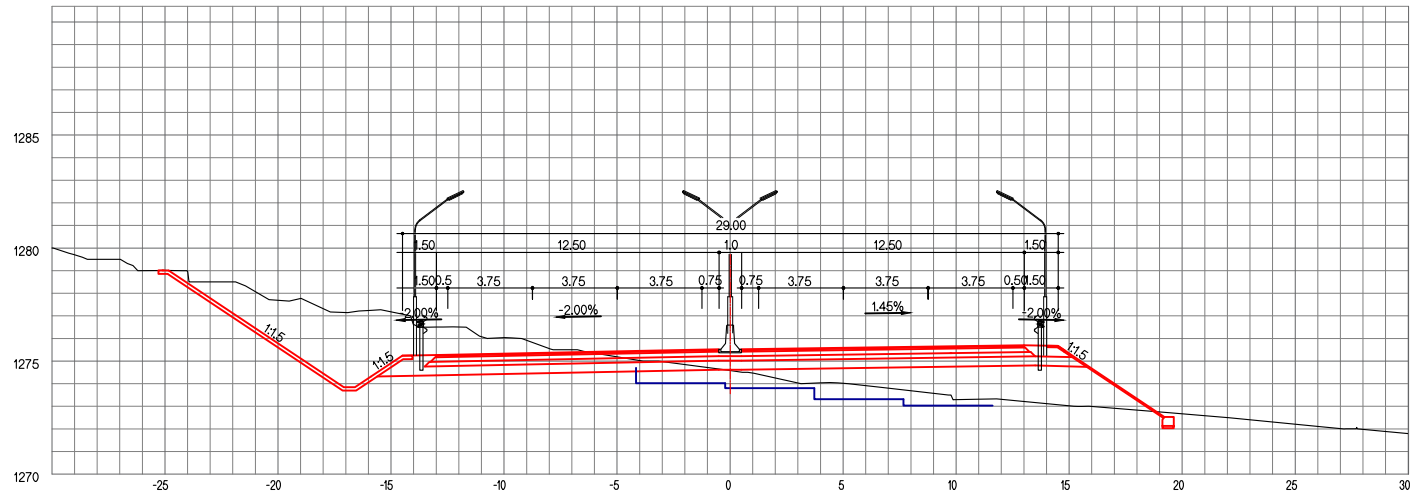

ЗАЙ / STA. 29+120.00

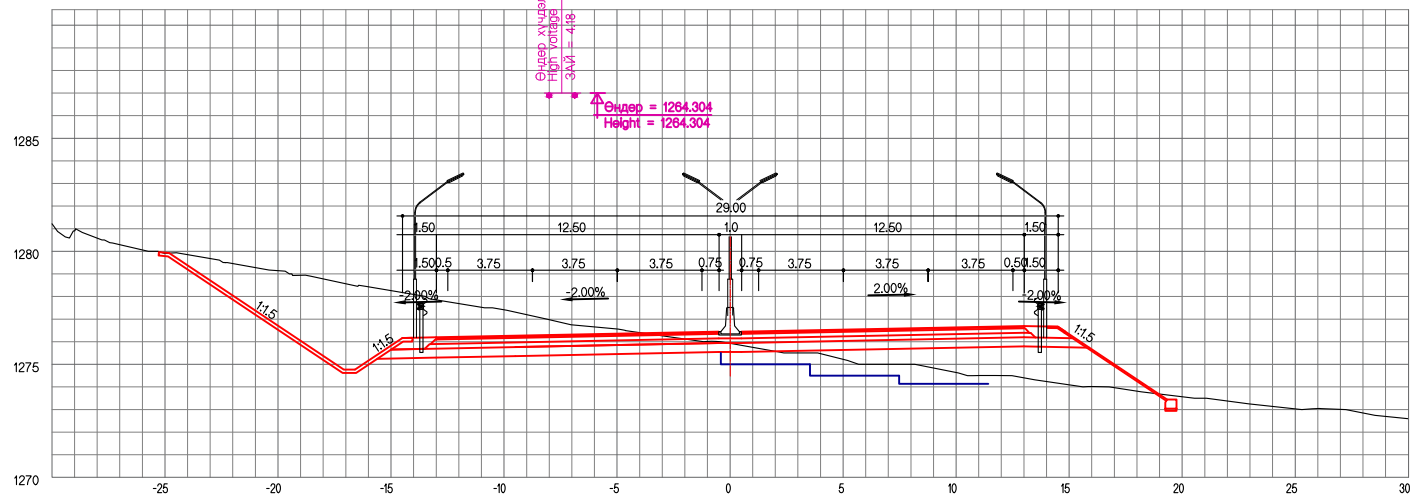


ТУУЛЫН ХУРДНЫ ЗАМ

ХӨНДЛӨН ОГТЛОЛ


ҮЕ ШАТ ХУУДАС БҮХ ХУУД



A4 95 162

Зай / STA. 29+140.00

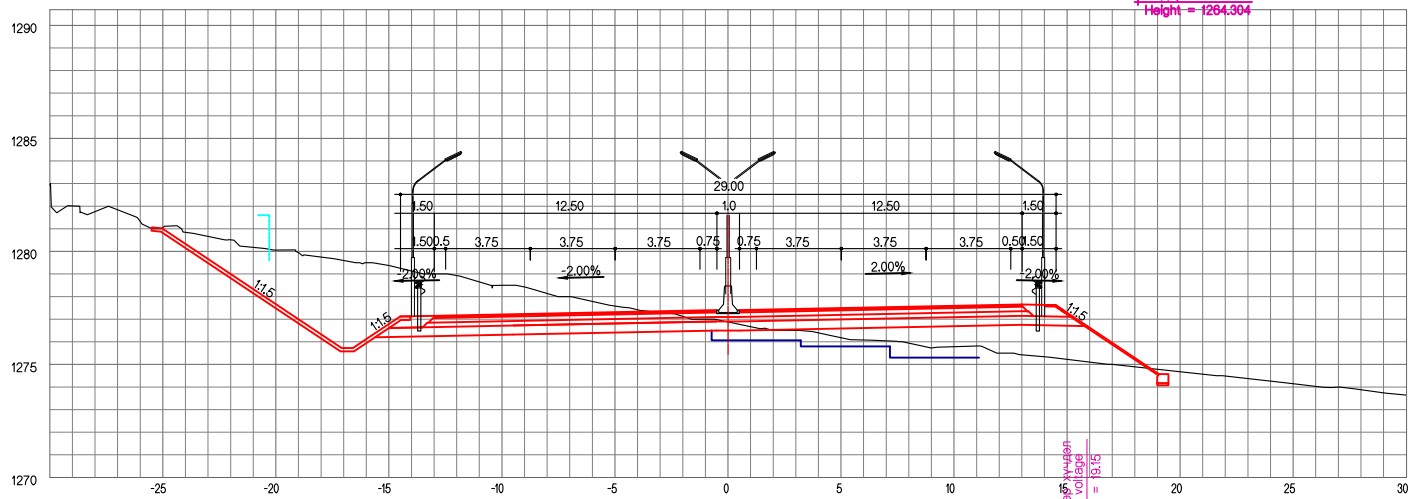


Зай / STA. 29+160.00

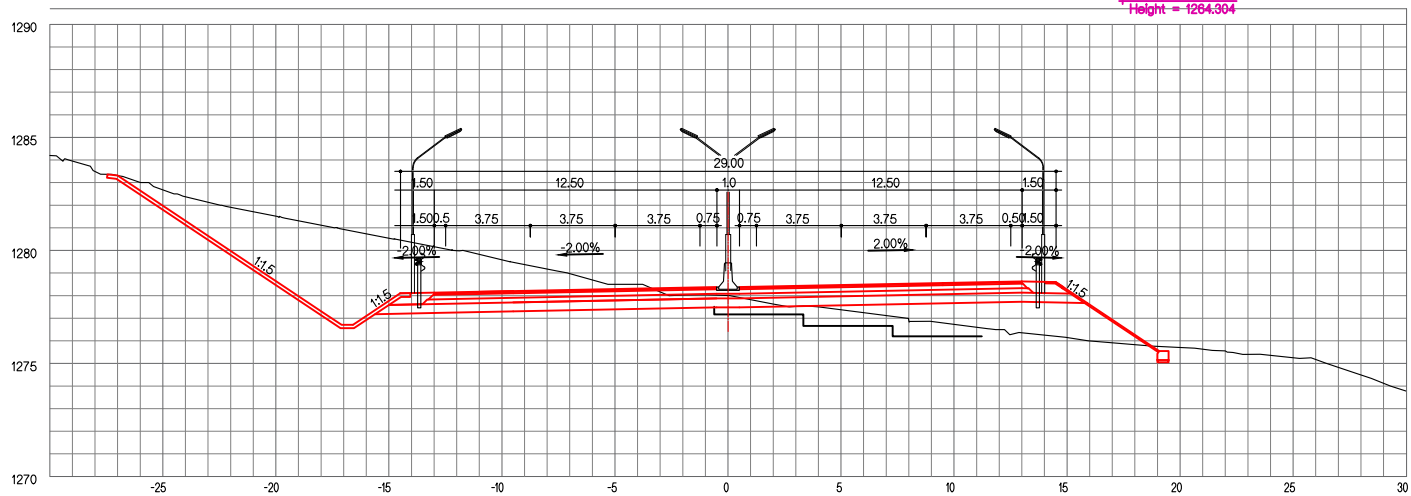

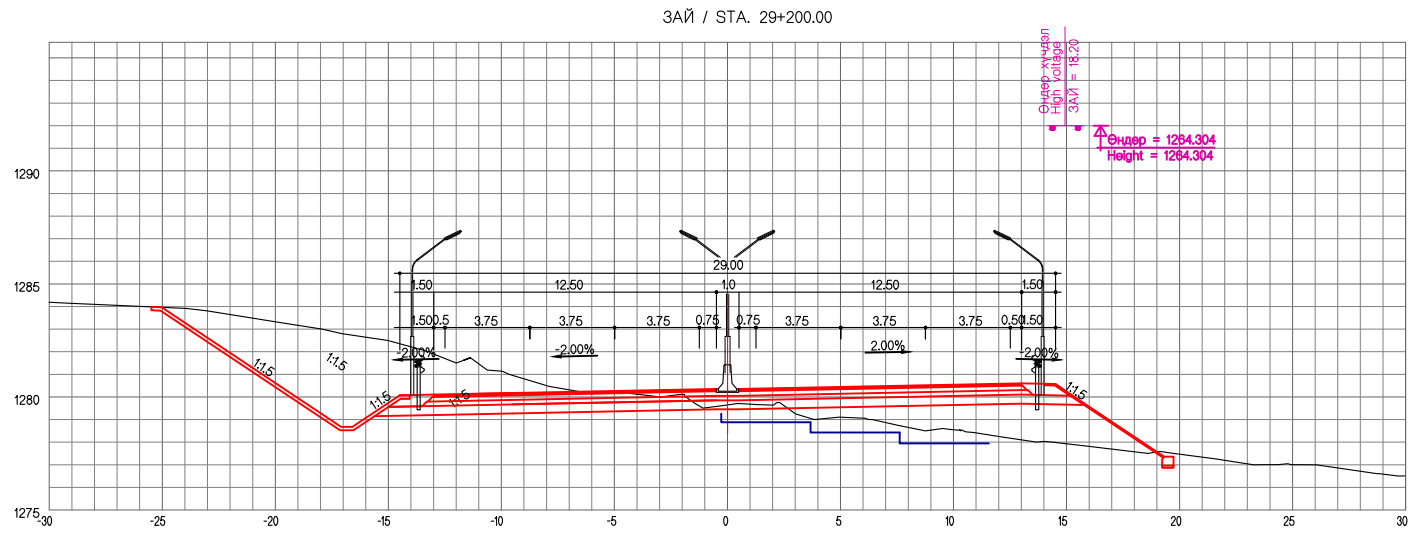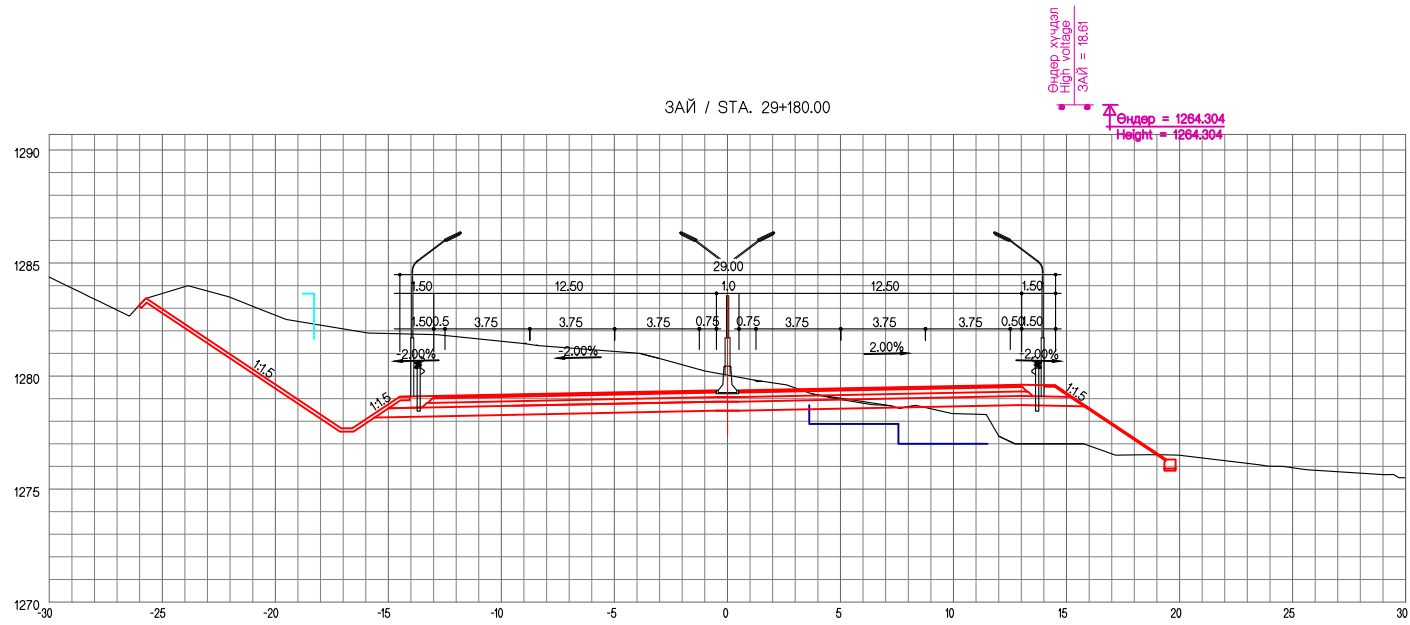


ТУУЛЫН ХУРДНЫ ЗАМ			
ХӨНДЛӨН ОГТЛОЛ	ҮЕ ШАТ	ХУУДАС	БҮХ ХУУД
	А4	97	162


ЗАЙ / STA. 29+220.00

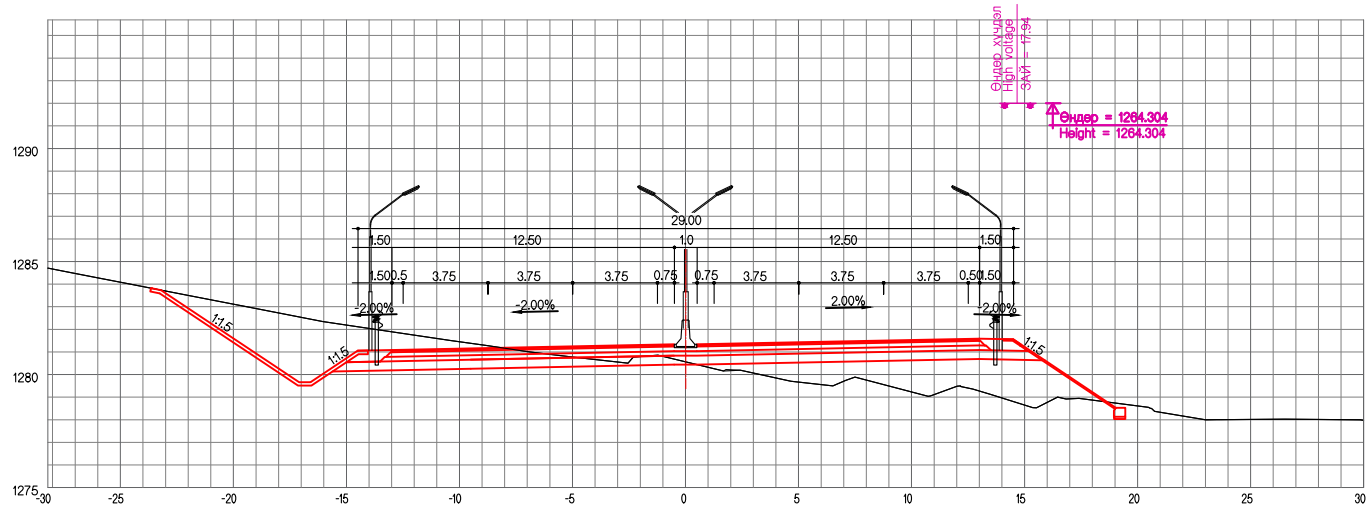


ЗАЙ / STA. 29+240.00

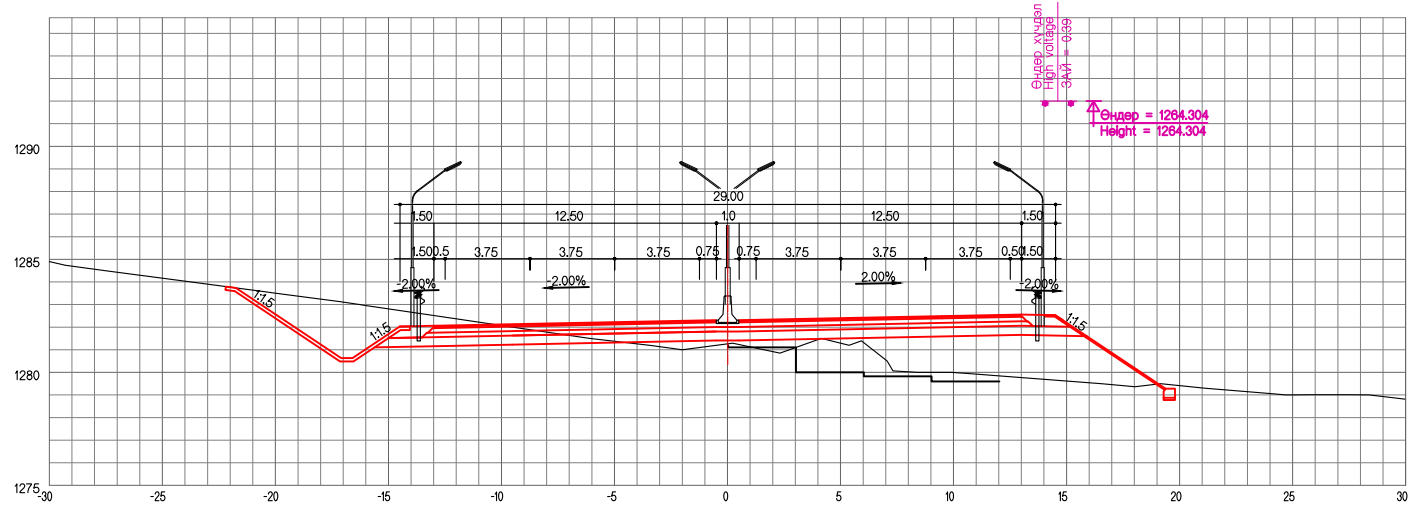


ЗАЙ / STA. 29+260.00

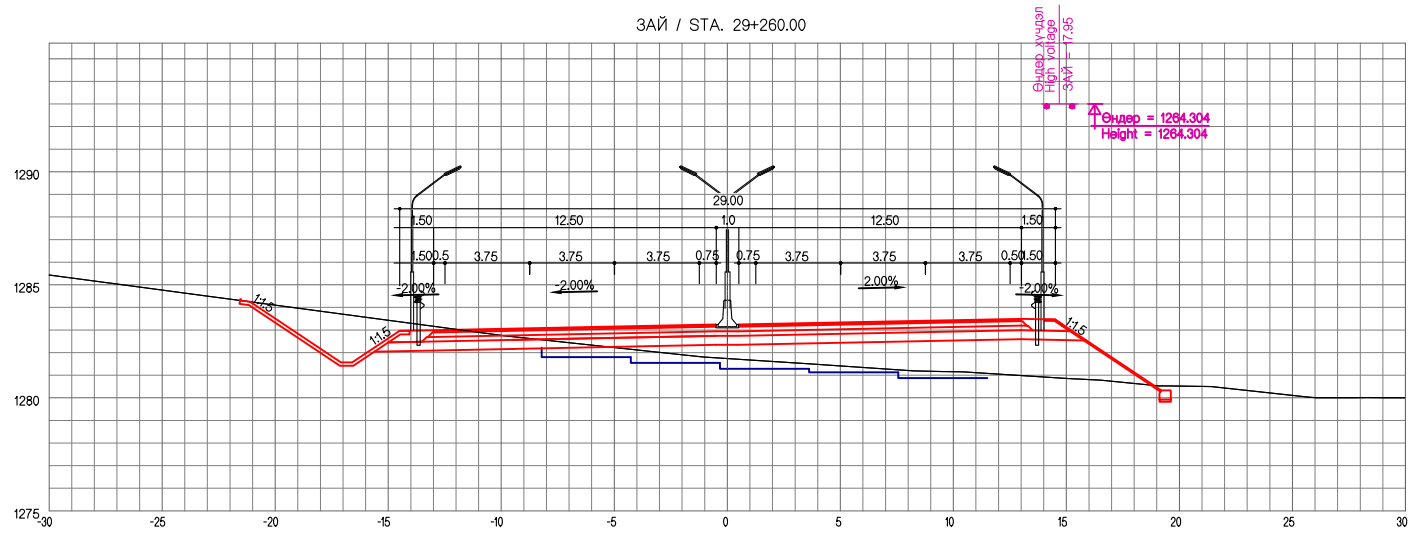


ЗАЙ / STA. 29+280.00

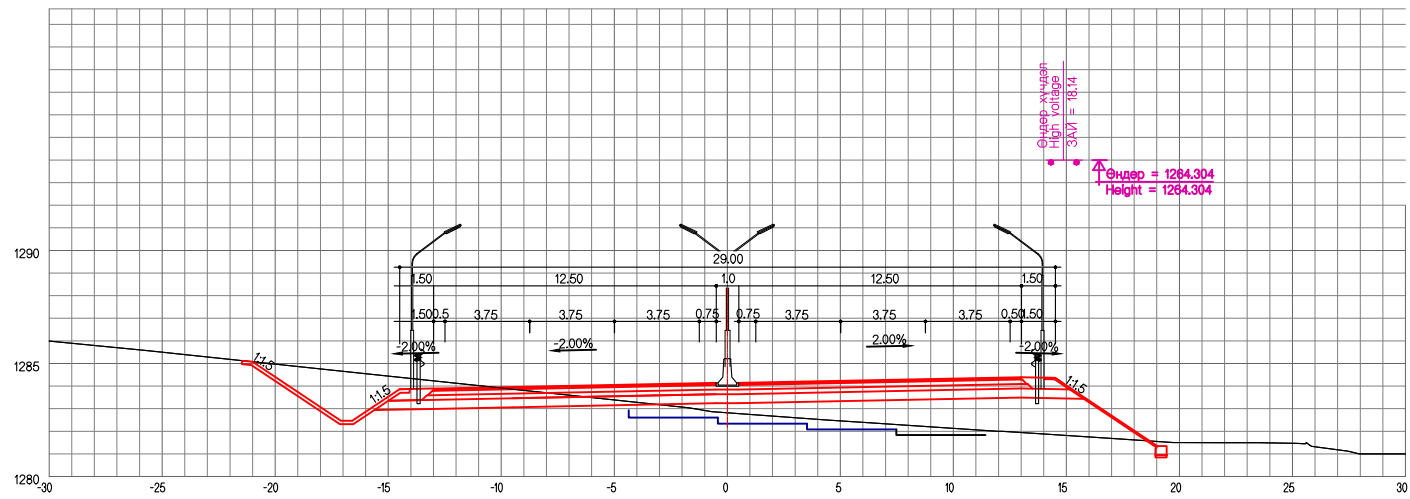

ЗАЙ / STA. 29+300.00

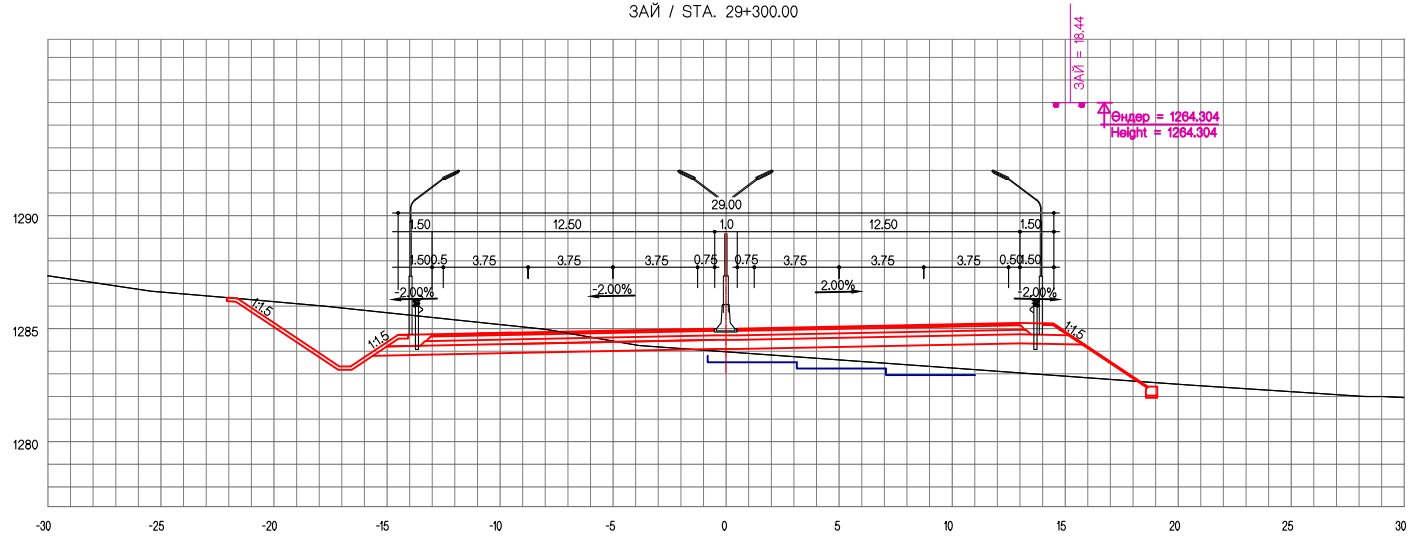

ЗАЙ / STA. 29+320.00

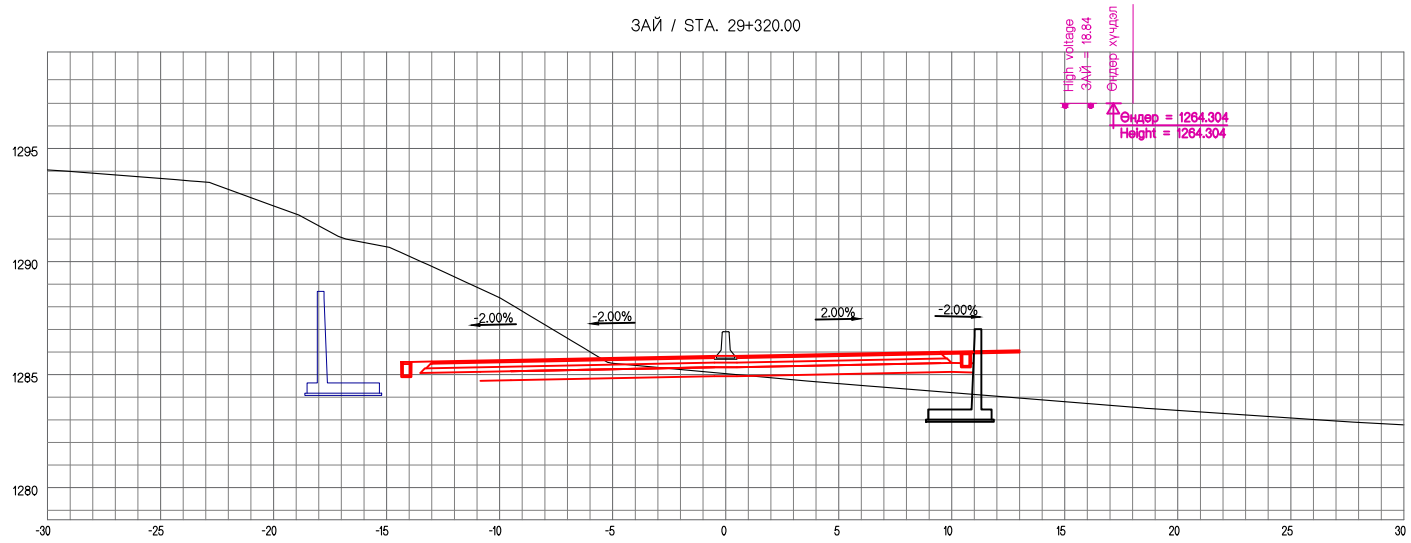


ТУУЛЫН ХУРДНЫ ЗАМ			
ХӨНДЛӨН ОГТЛОЛ	ҮЕ ШАТ	ХУУДАС	БҮХ ХУУД
	A4	100	162

ЗАЙ / STA. 29+340.00



ЗАЙ / STA. 29+360.00

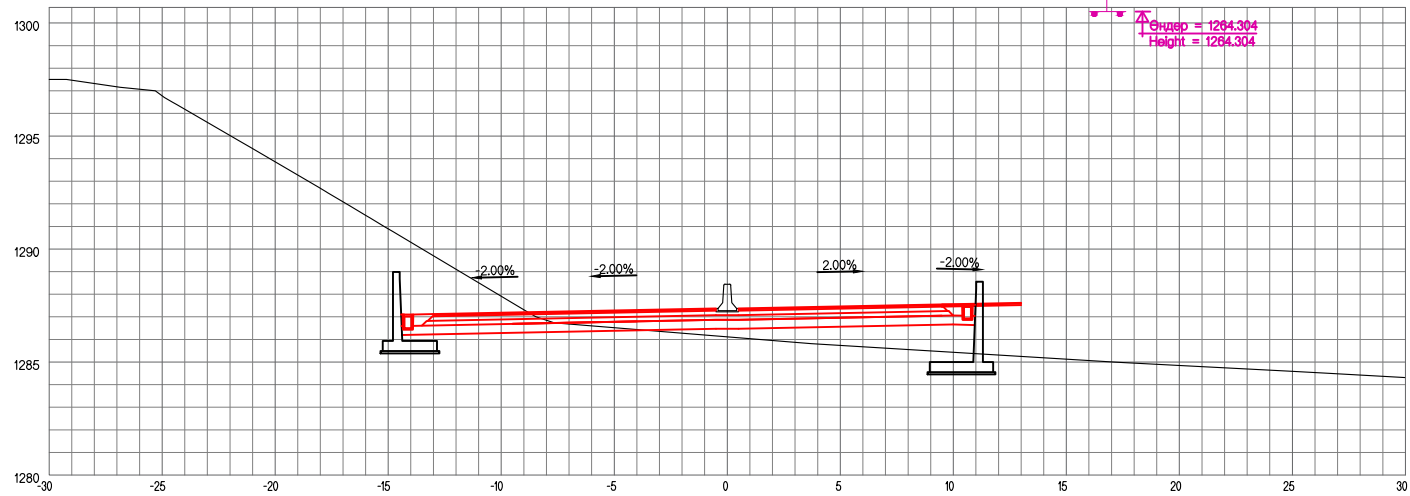


ТУУЛЫН ХУРДНЫ ЗАМ


ХӨНДЛӨН ОГТЛОЛ

ҮЕ ШАТ	ХУУДАС	БҮХ ХУУД
A4	101	162

ЗАЙ / STA. 29+380.00

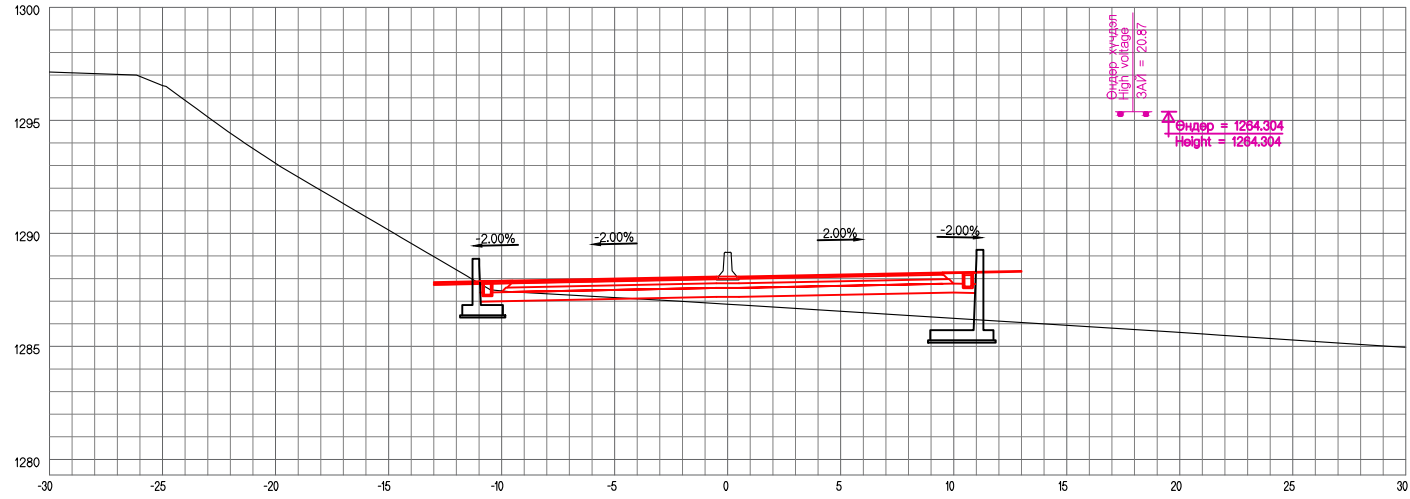


ЗАЙ / STA. 29+400.00

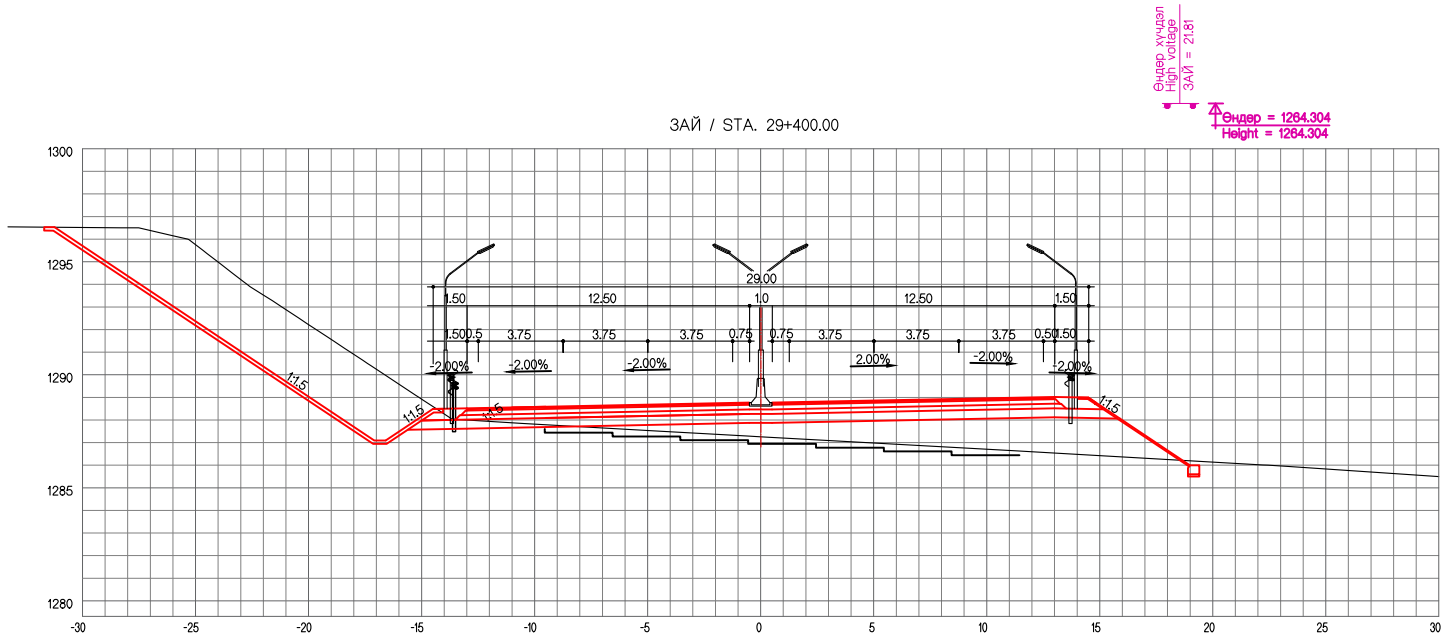


ТУУЛЫН ХУРДНЫ ЗАМ			
ХӨНДЛӨН ОГТЛОЛ	ҮЕ ШАТ	ХУУДАС	БҮХ ХУУД
	A4	102	162

ЗАЙ / STA. 29+420.00

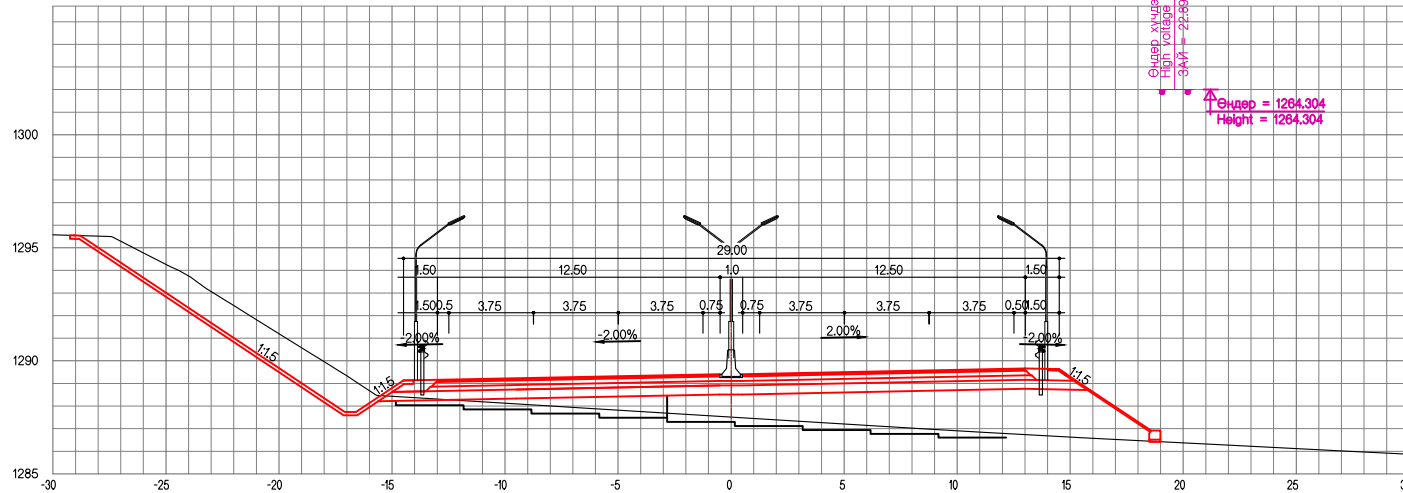


ЗАЙ / STA. 29+440.00

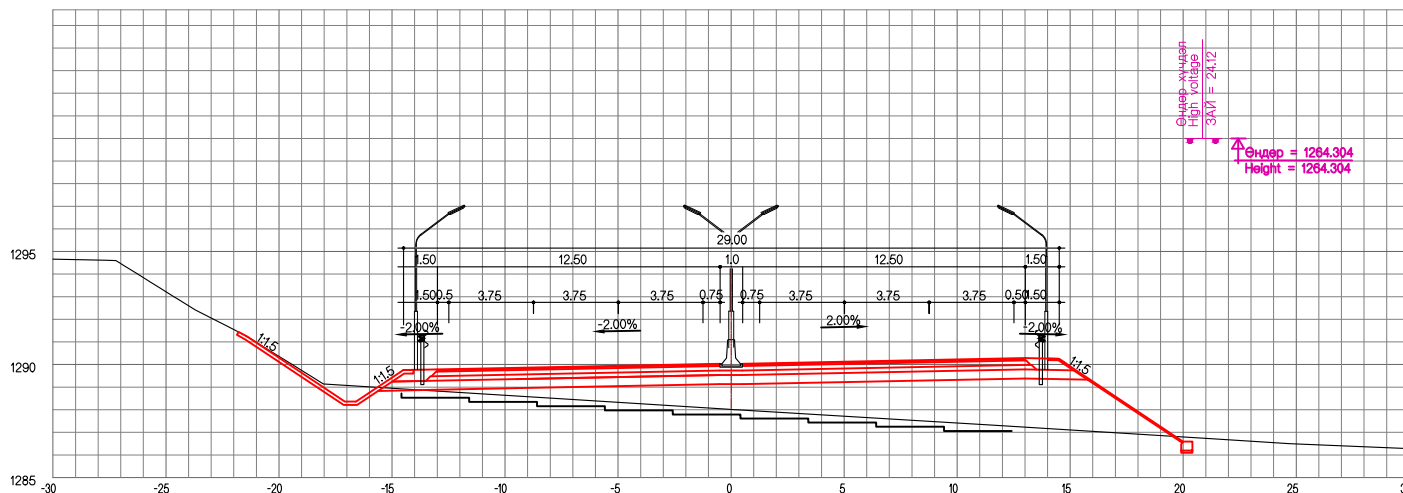


ТУУЛЫН ХУРДНЫ ЗАМ			
ХӨНДЛӨН ОГТЛОЛ	ҮЕ ШАТ	ХУУДАС	БҮХ ХУУД
	A4	103	162

ЗАЙ / STA. 29+460.00

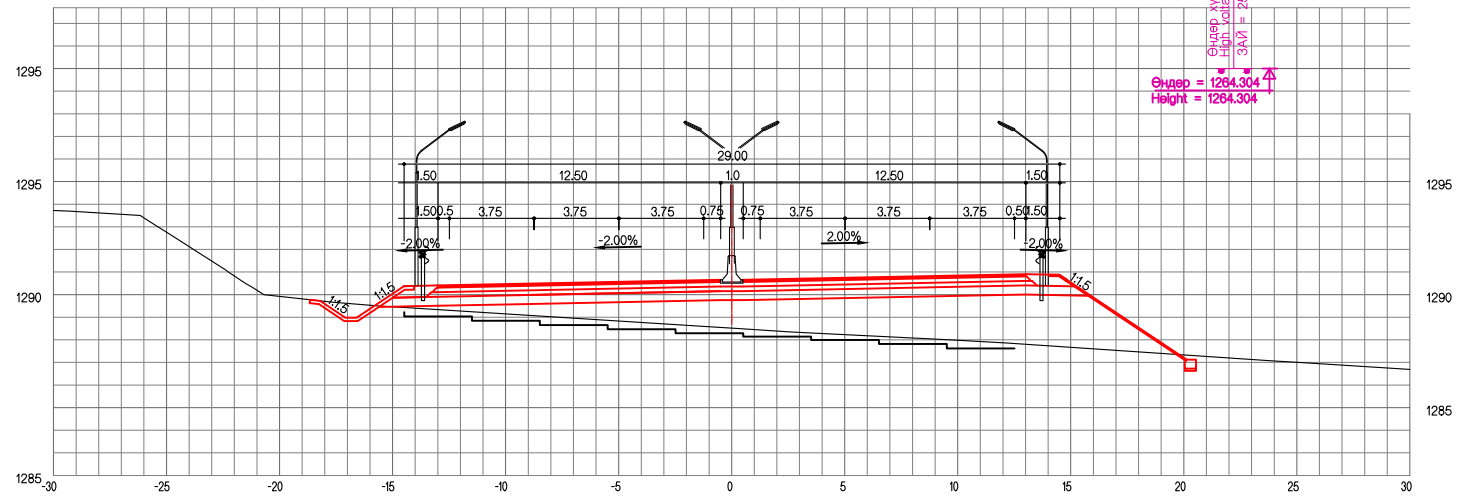

ЗАЙ / STA. 29+480.00

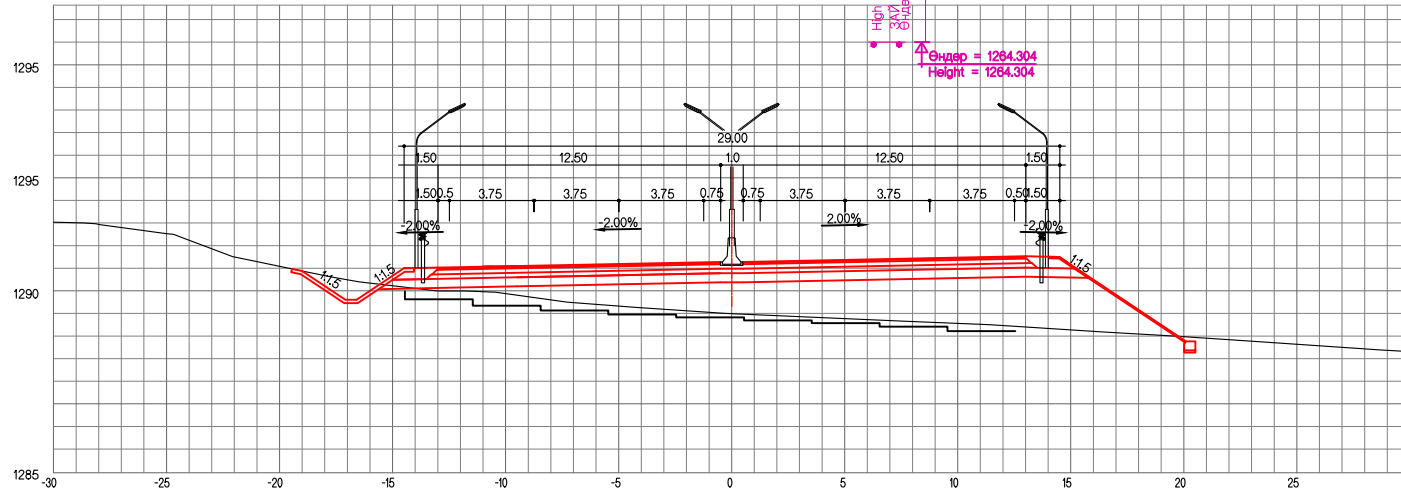


ТУУЛЫН ХУРДНЫ ЗАМ

ХӨНДЛӨН ОГТЛОЛ


ҮЕ ШАТ ХУУДАС БҮХ ХУУД

A4 104 162


ЗАЙ / СТА. 29+520.00

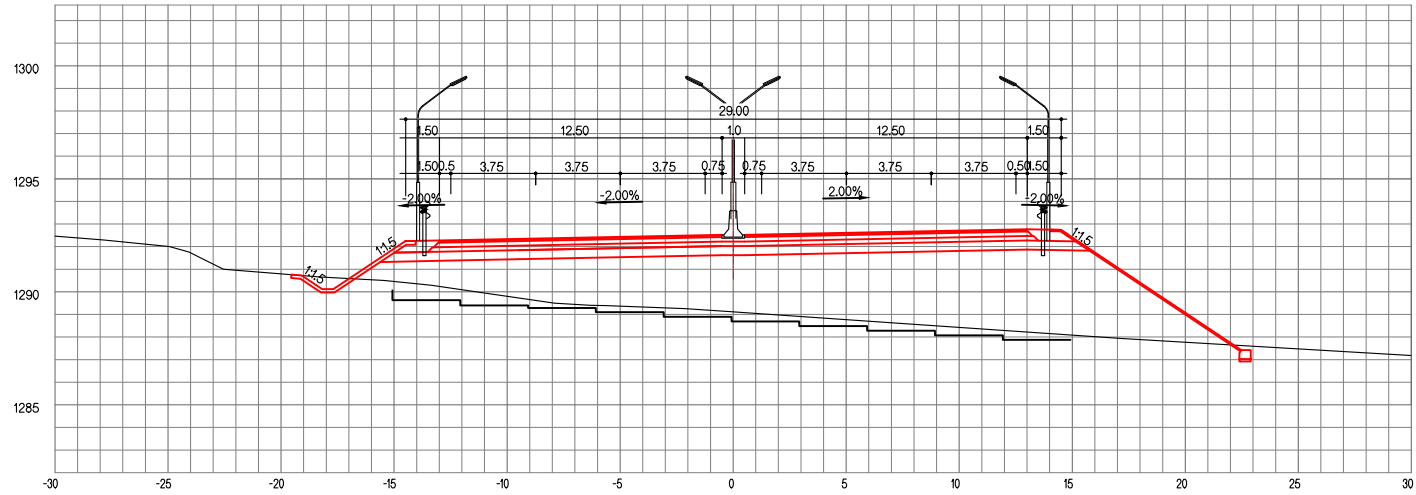


ЗАЙ / СТА. 29+540.00

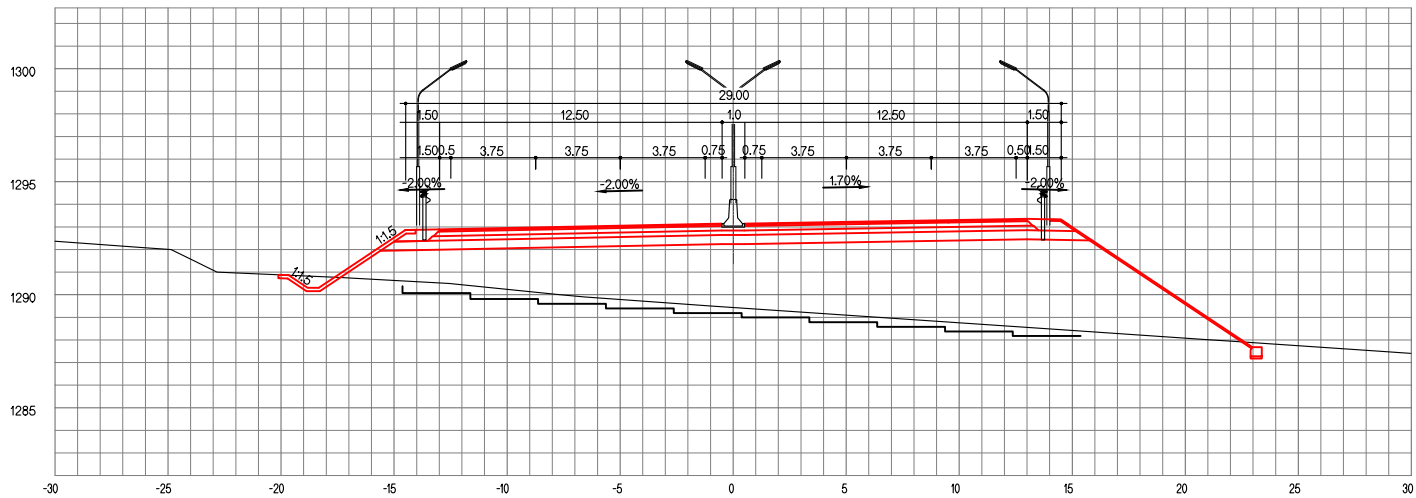

ЗАЙ / STA. 29+560.00

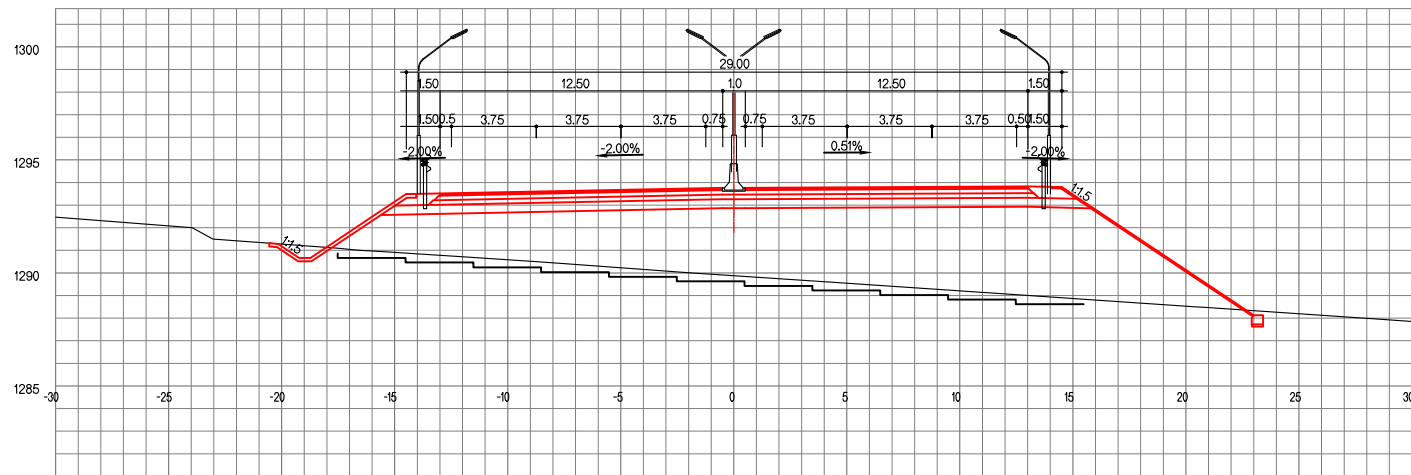


ЗАЙ / STA. 29+580.00

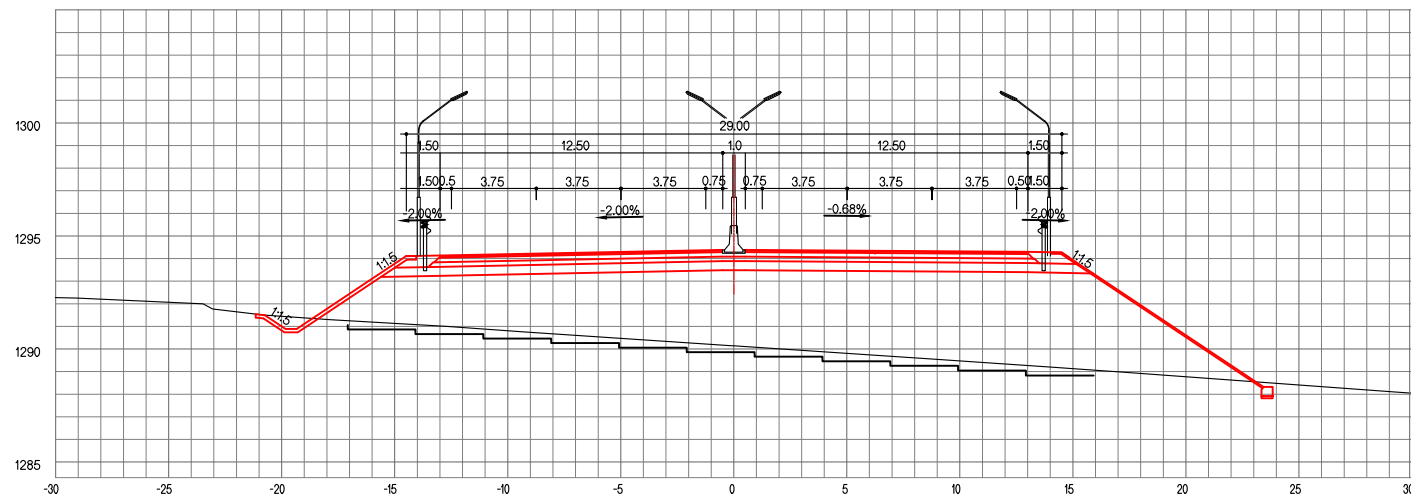


ТУУЛЫН ХУРДНЫ ЗАМ			
ХӨНДЛӨН ОГТЛОЛ	ҮЕ ШАТ	ХУУДАС	БҮХ ХУУД
	A4	106	162

ЗАЙ / STA. 29+600.00

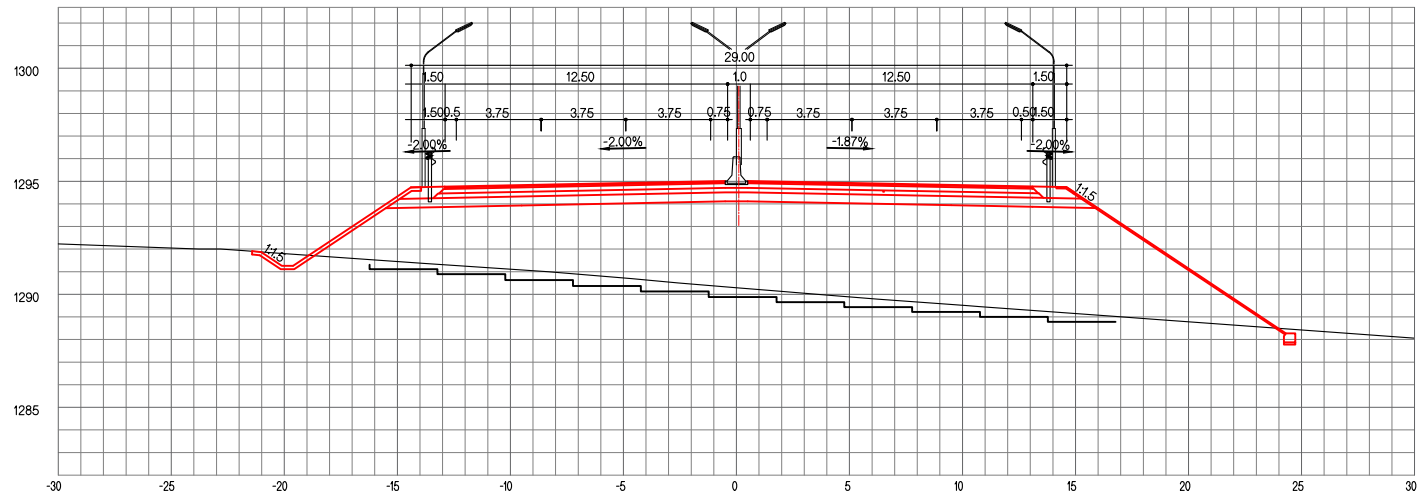

ЗАЙ / STA. 29+620.00

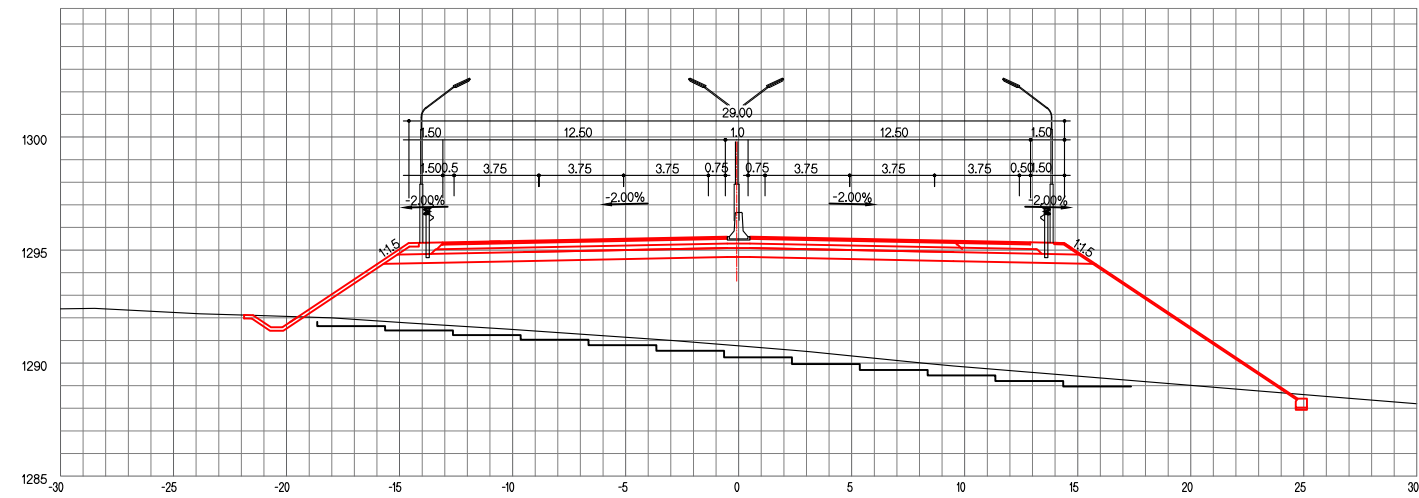


ТУУЛЫН ХУРДНЫ ЗАМ

ХӨНДЛӨН ОГТЛОЛ


ҮЕ ШАТ ХУУДАС БҮХ ХУУД

A4 107 162

ЗАЙ / СТА. 29+640.00

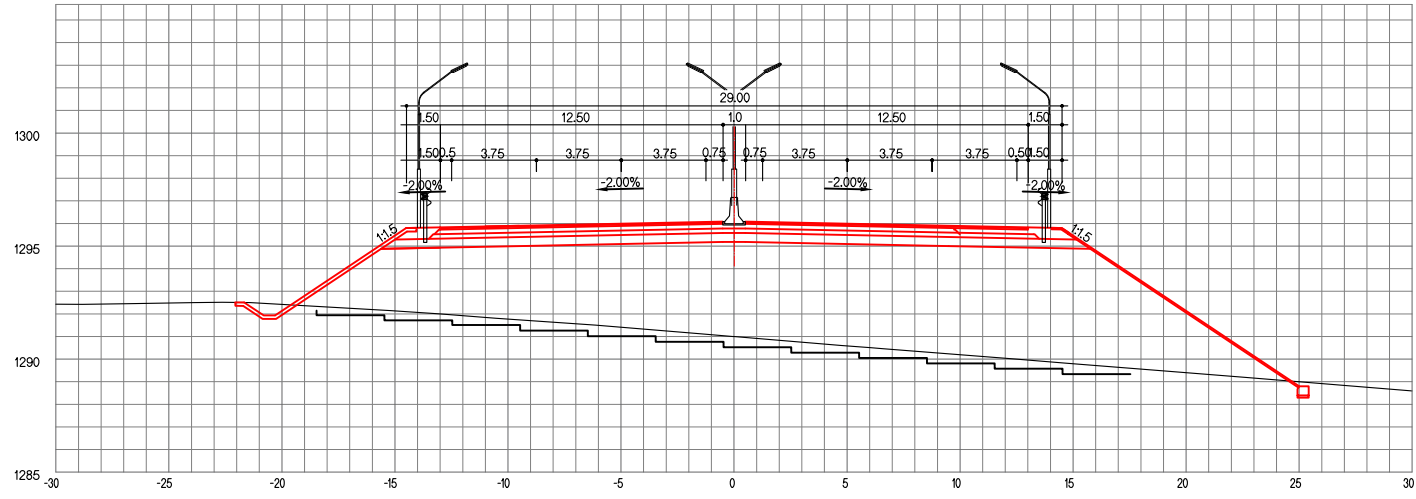

ЗАЙ / СТА. 29+660.00

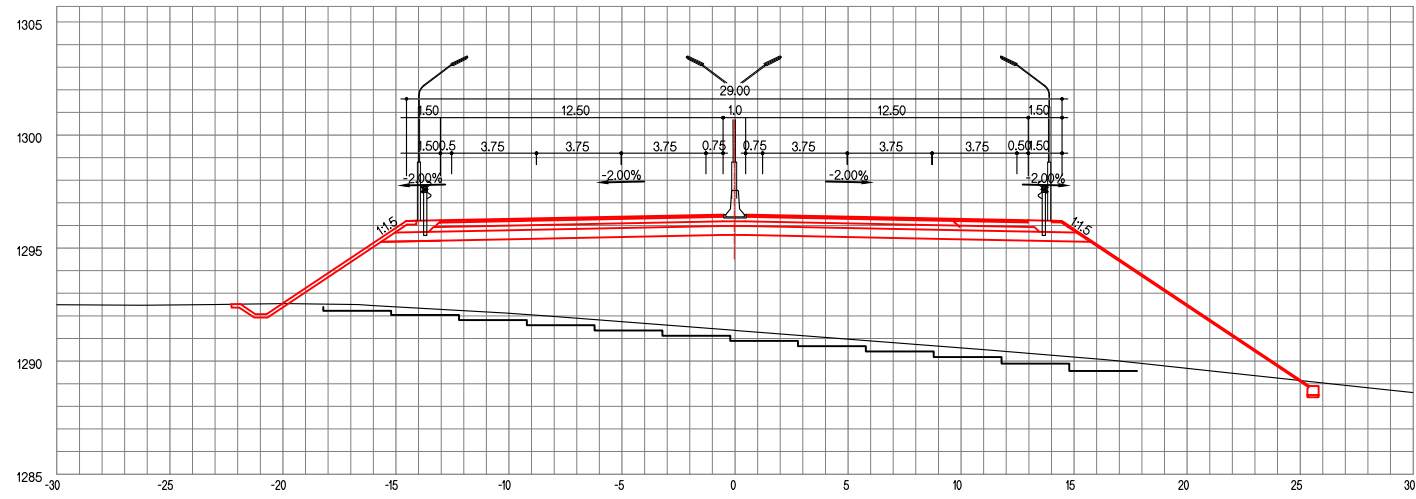


ТУУЛЫН ХУРДНЫ ЗАМ


ХӨНДЛӨН ОГТЛОЛ

ҮЕ ШАТ	ХУУДАС	БҮХ ХУУД
A4	108	162


ЗАЙ / STA. 29+680.00

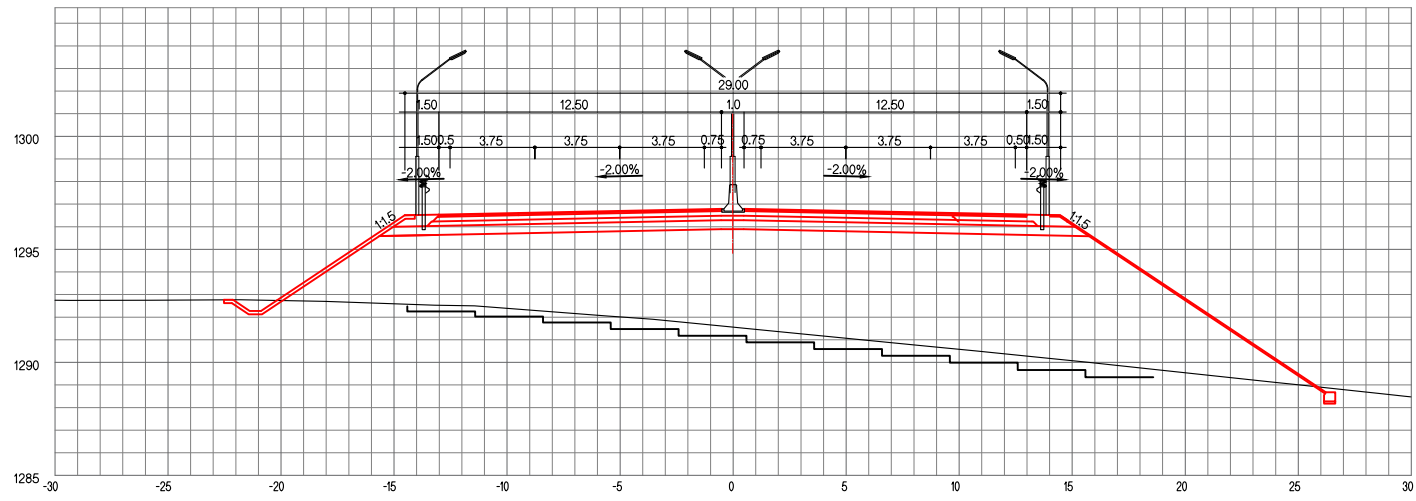


ЗАЙ / STA. 29+700.00

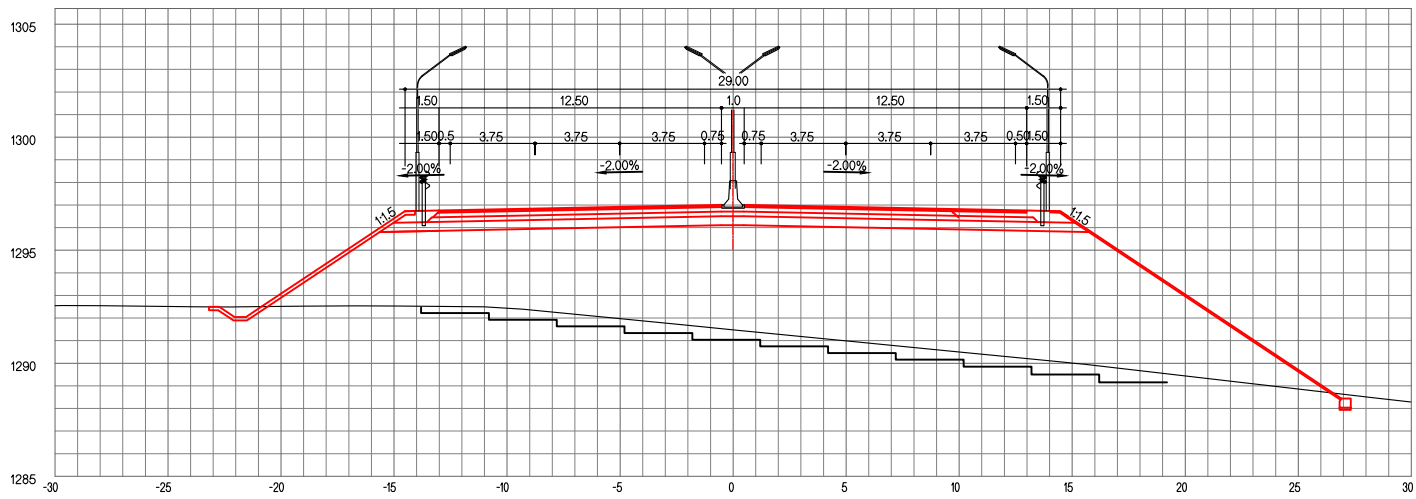

ЗАЙ / STA. 29+720.00

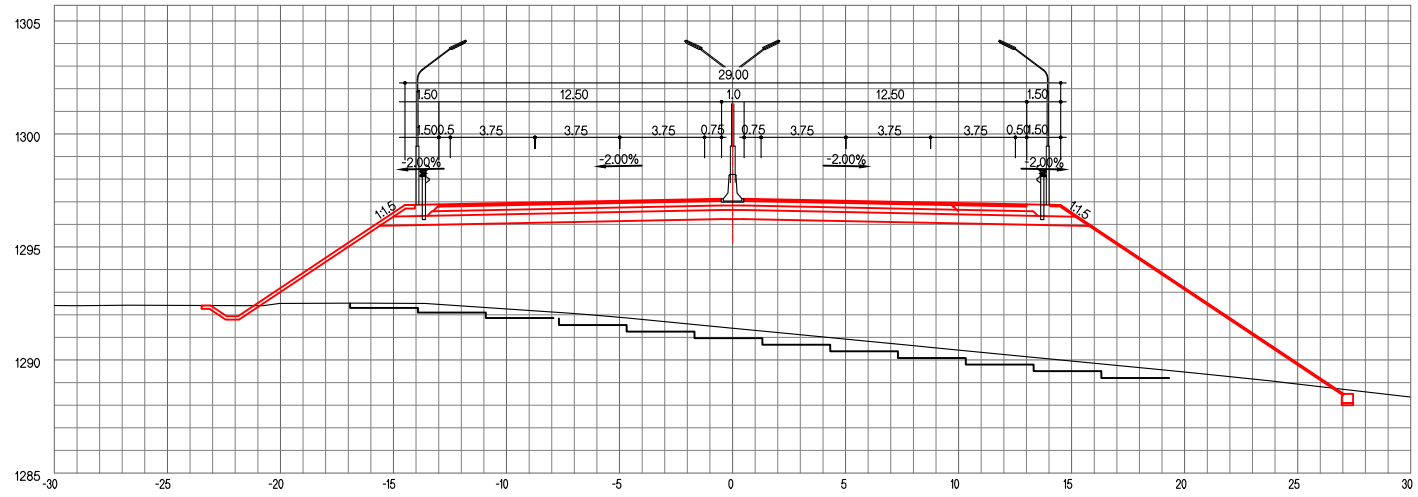


ЗАЙ / STA. 29+740.00

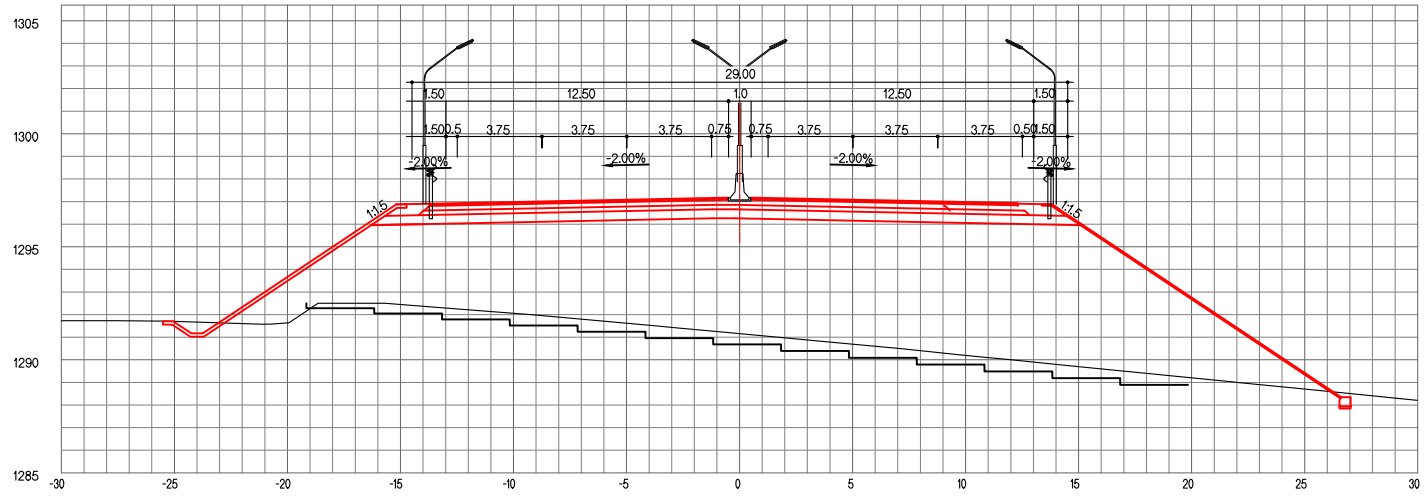


ТУУЛЫН ХУРДНЫ ЗАМ			
ХӨНДЛӨН ОГТЛОЛ	ҮЕ ШАТ	ХУУДАС	БҮХ ХУУД
	А4	110	162


ЗАЙ / STA. 29+800.00

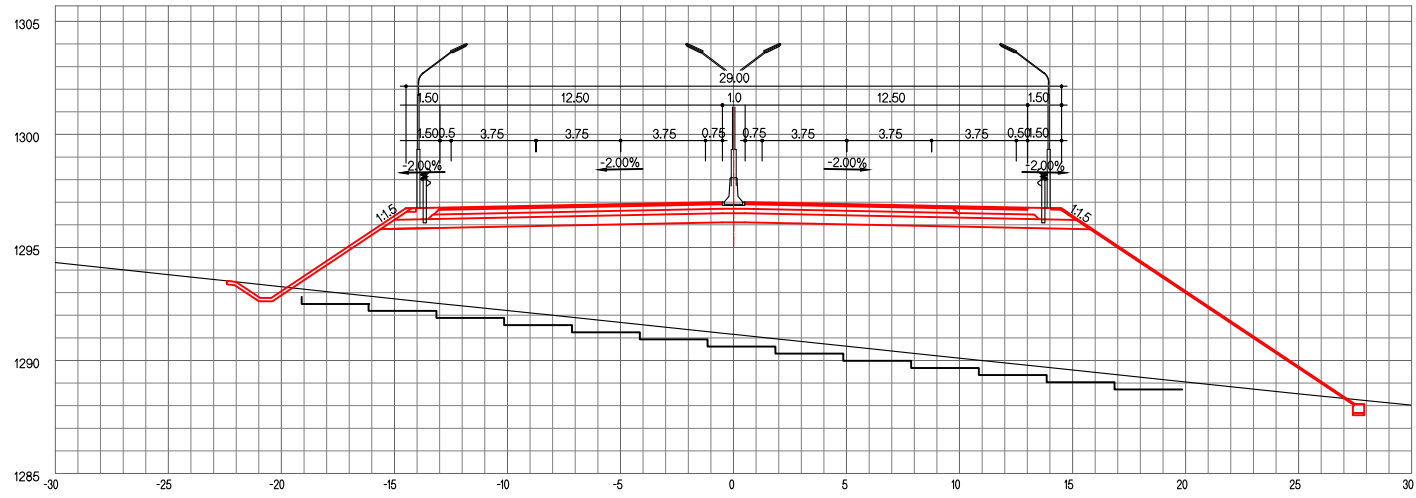


ЗАЙ / STA. 29+820.00

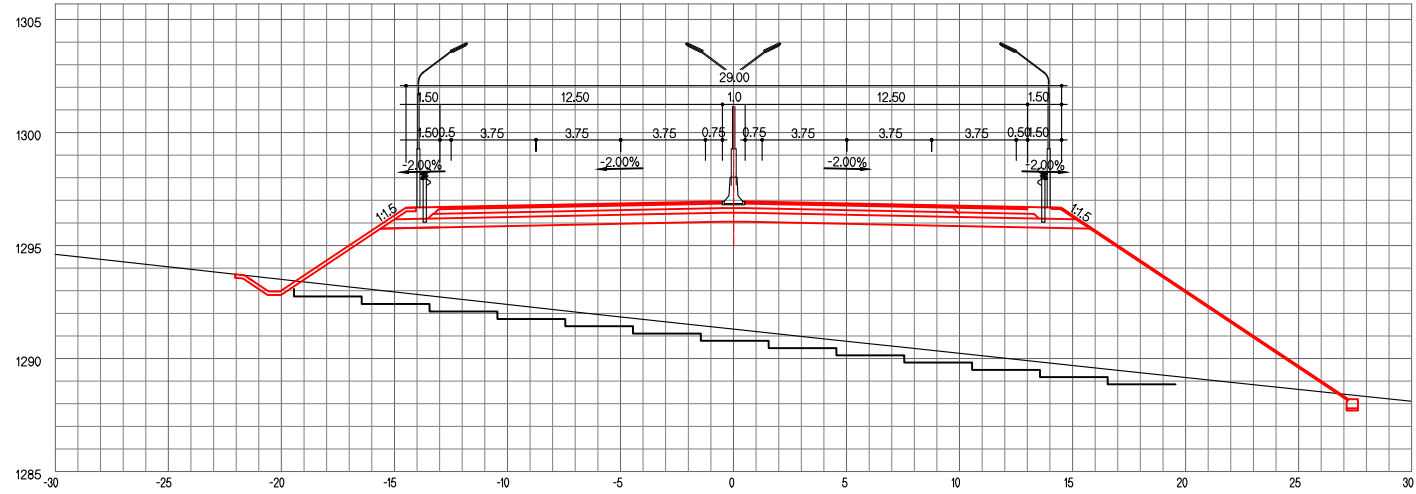

ЗАЙ / STA. 29+840.00

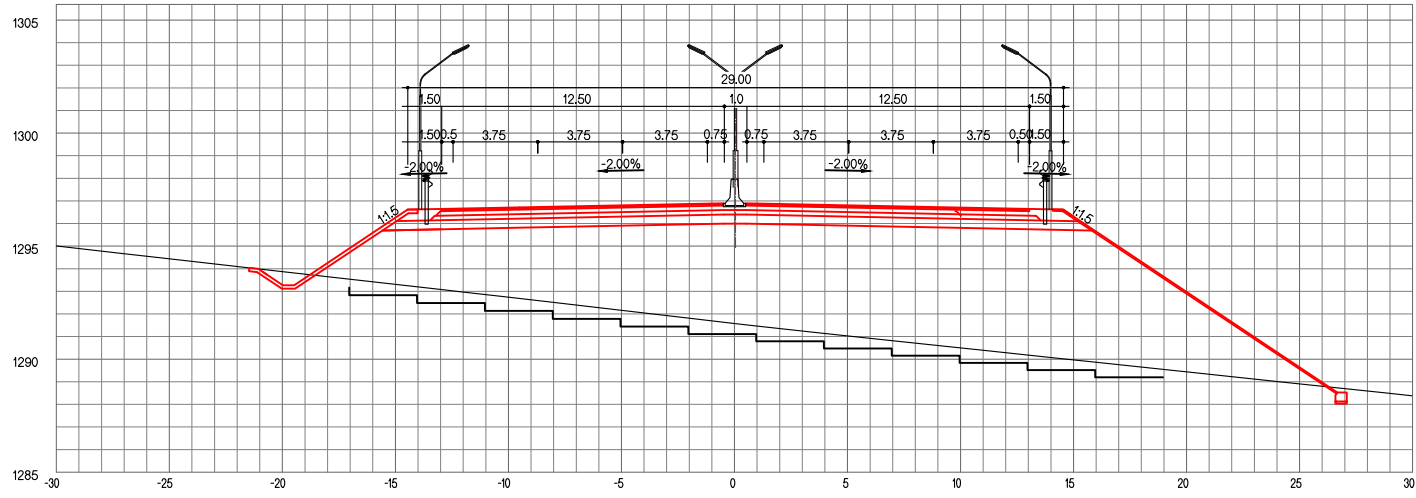


ЗАЙ / STA. 29+860.00

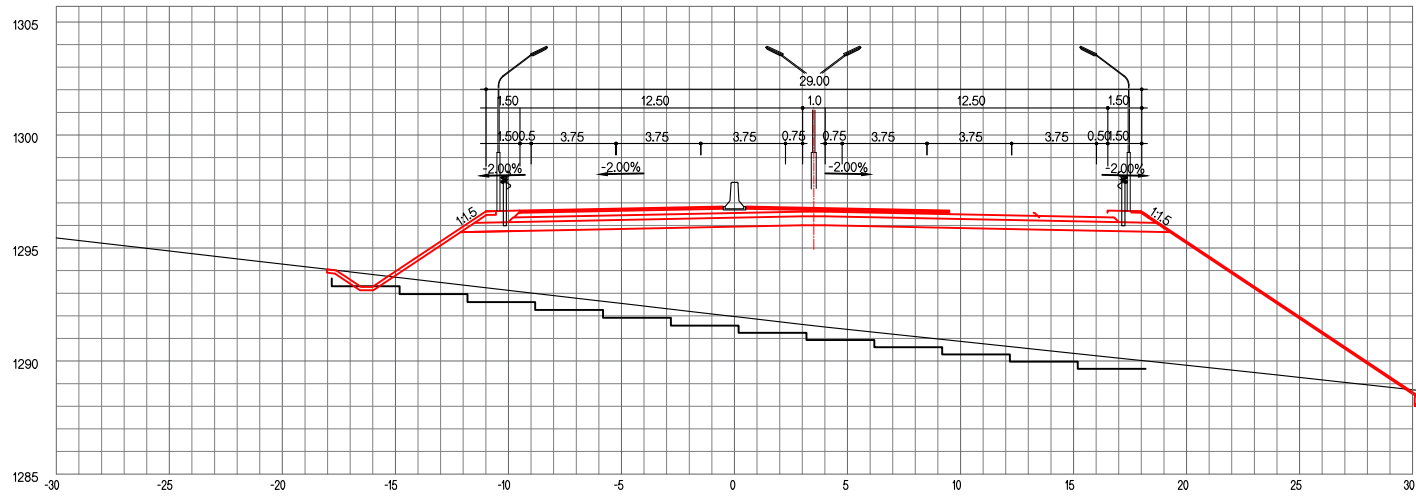


ТУУЛЫН ХУРДНЫ ЗАМ			
ХӨНДЛӨН ОГТЛОЛ	ҮЕ ШАТ	ХУУДАС	БҮХ ХУУД
	А4	112	162

ЗАЙ / STA. 29+880.00

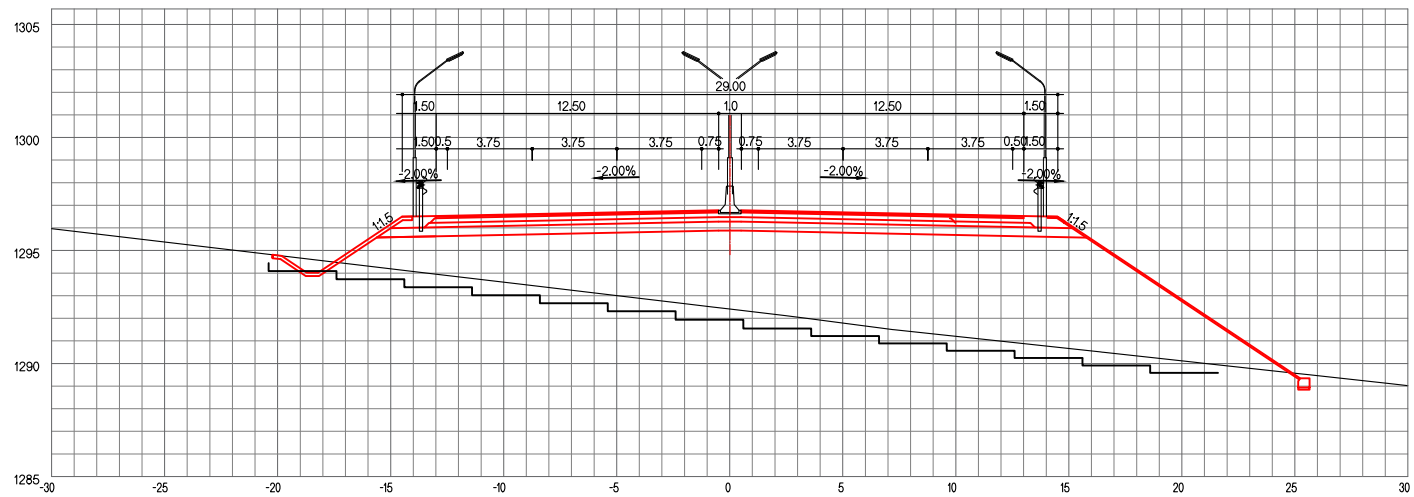


ЗАЙ / STA. 29+900.00

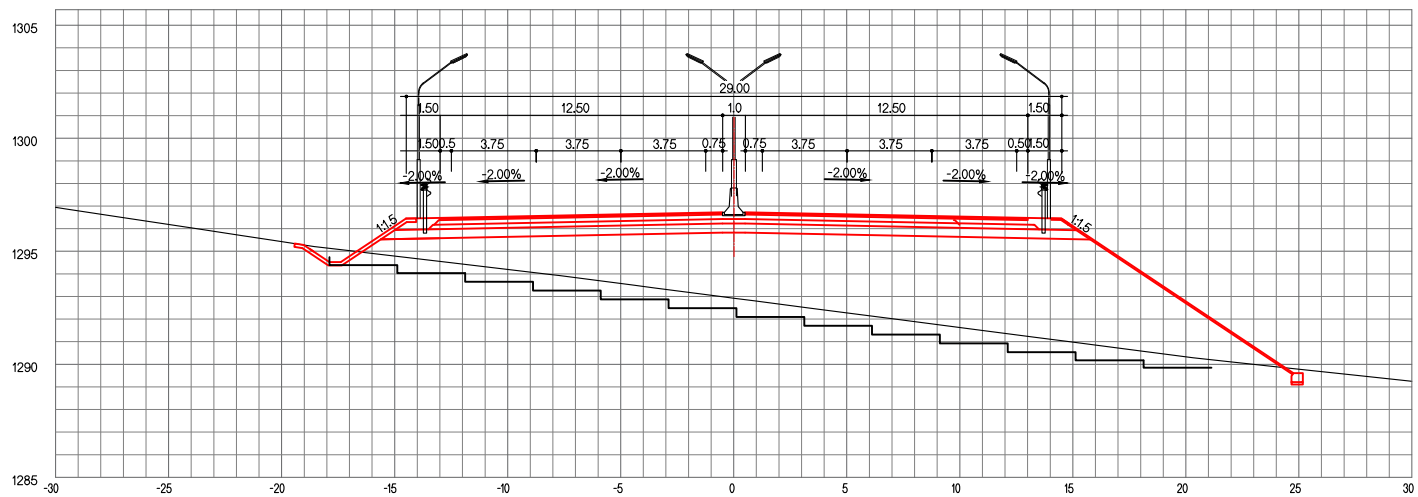


ТУУЛЫН ХУРДНЫ ЗАМ

ХӨНДЛӨН ОГТЛОЛ

ҮЕ ШАТ	ХУУДАС	БҮХ ХУУД
A4	113	162


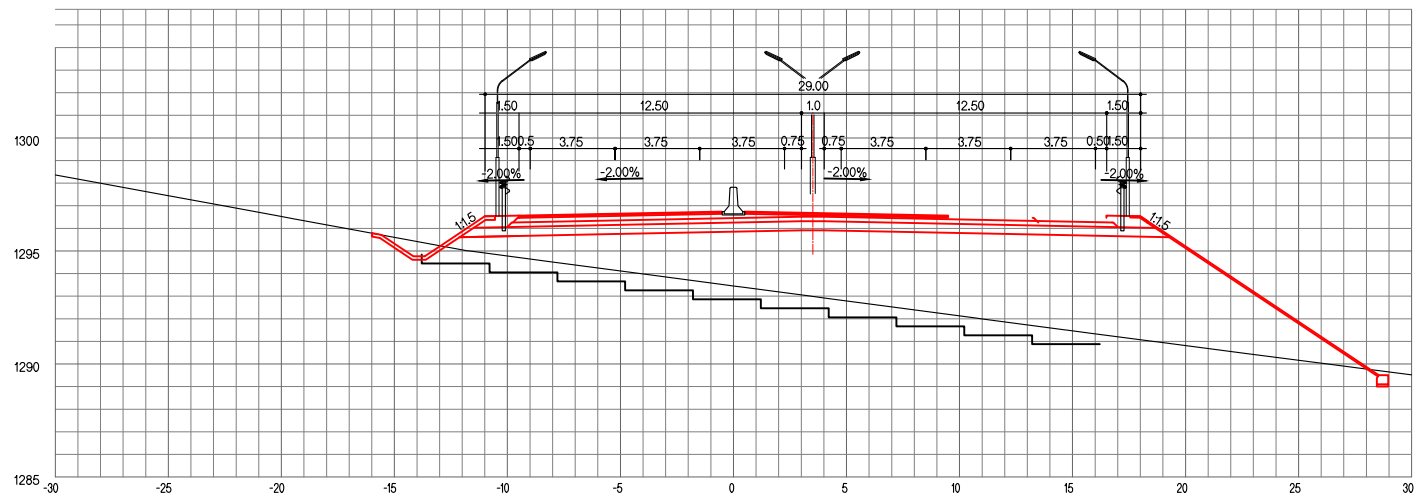


ЗАЙ / STA. 29+940.00

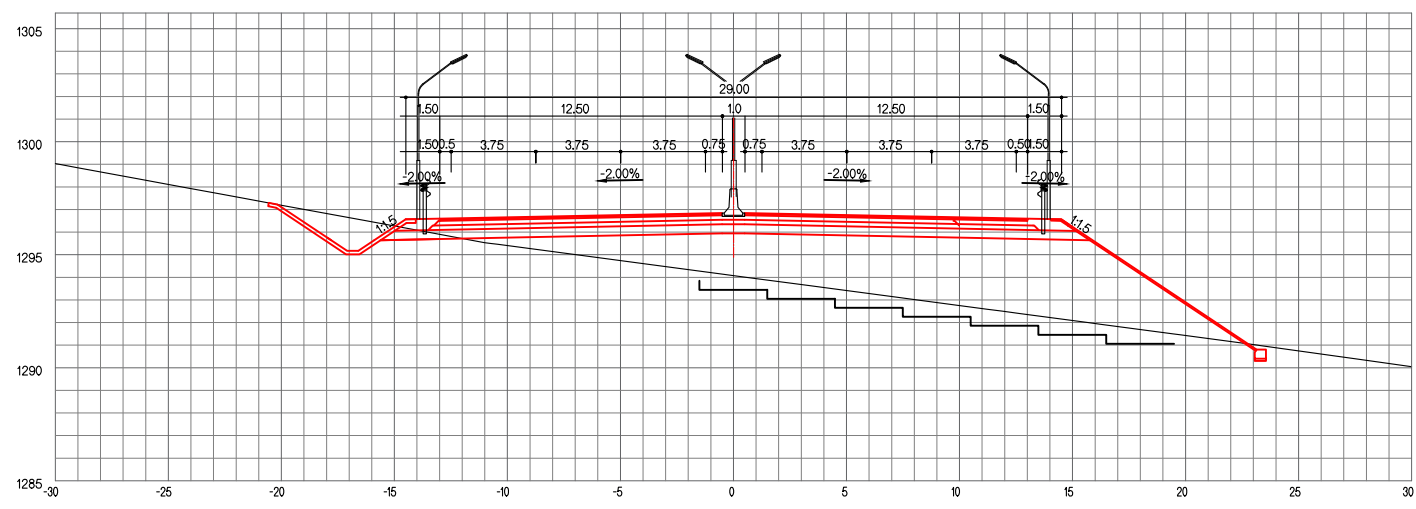



ТУУЛЫН ХУРДНЫ ЗАМ			
ХӨНДЛӨН ОГТЛОЛ	ҮЕ ШАТ	ХУУДАС	БҮХ ХУУД
	A4	114	162

Зай / STA. 29+960.00

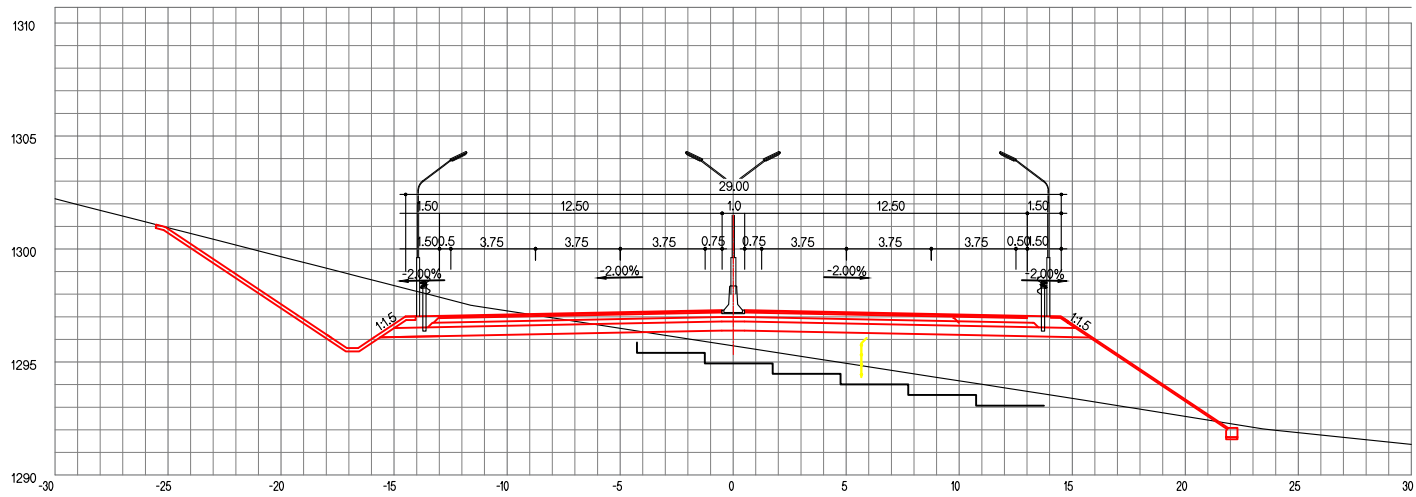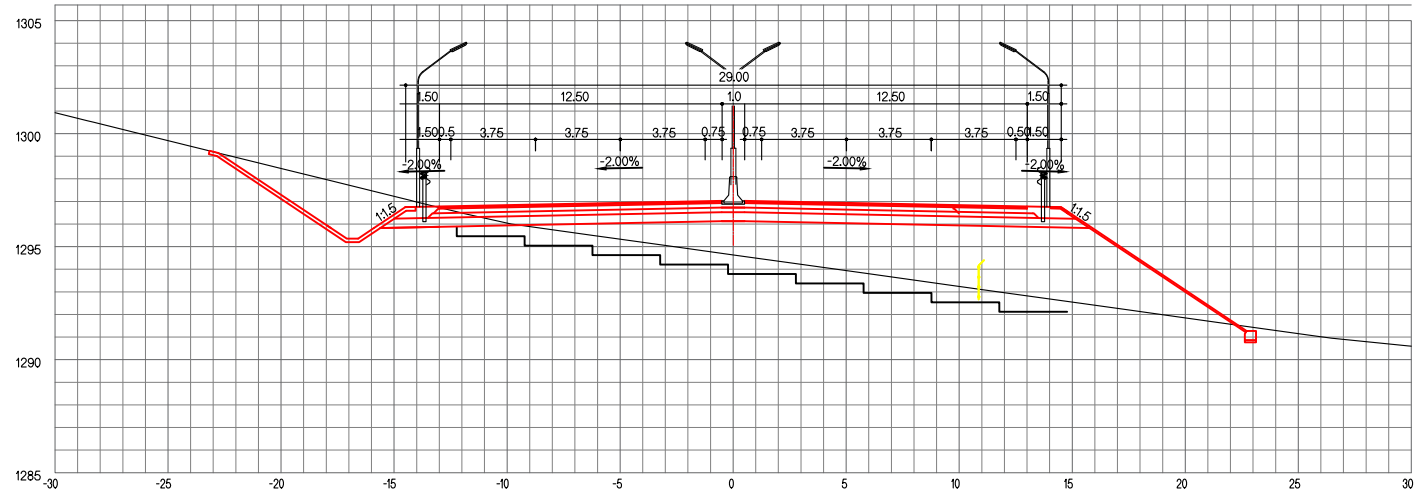


ТУУЛЫН ХУРДНЫ ЗАМ			
ХӨНДЛӨН ОГТЛОЛ	ҮЕ ШАТ	ХУУДАС	БҮХ ХУУД
	А4	115	162

ЗАЙ / STA. 30+000.00

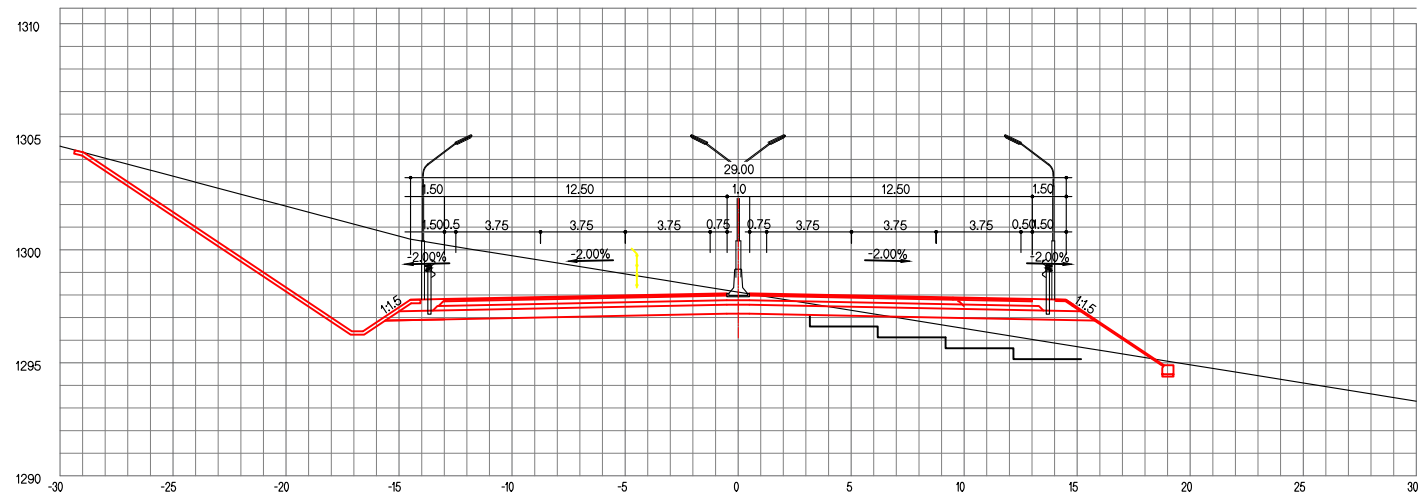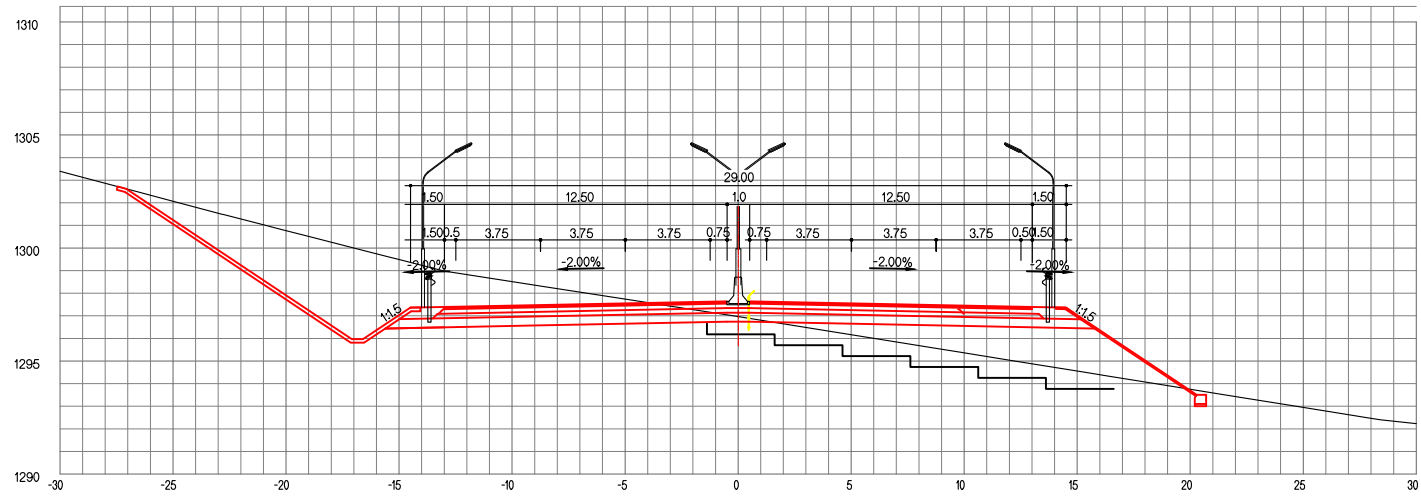


ТУУЛЫН ХУРДНЫ ЗАМ			
ХӨНДЛӨН ОГТЛОЛ	ҮЕ ШАТ	ХУУДАС	БҮХ ХУУД
	A4	116	162

ЗАЙ / STA. 30+040.00

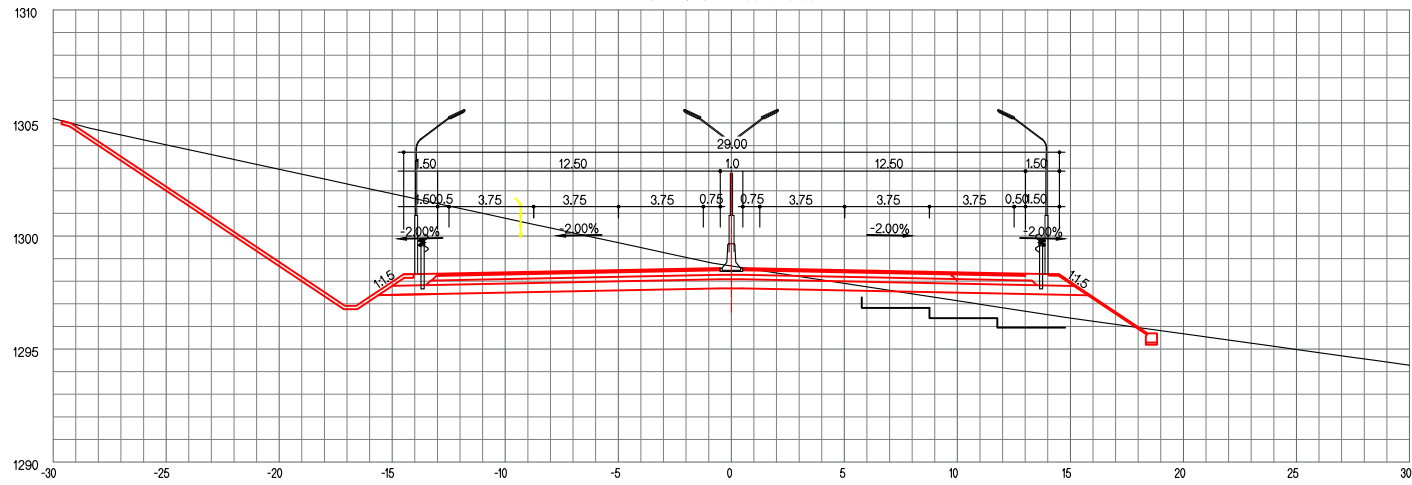

ЗАЙ / STA. 30+060.00

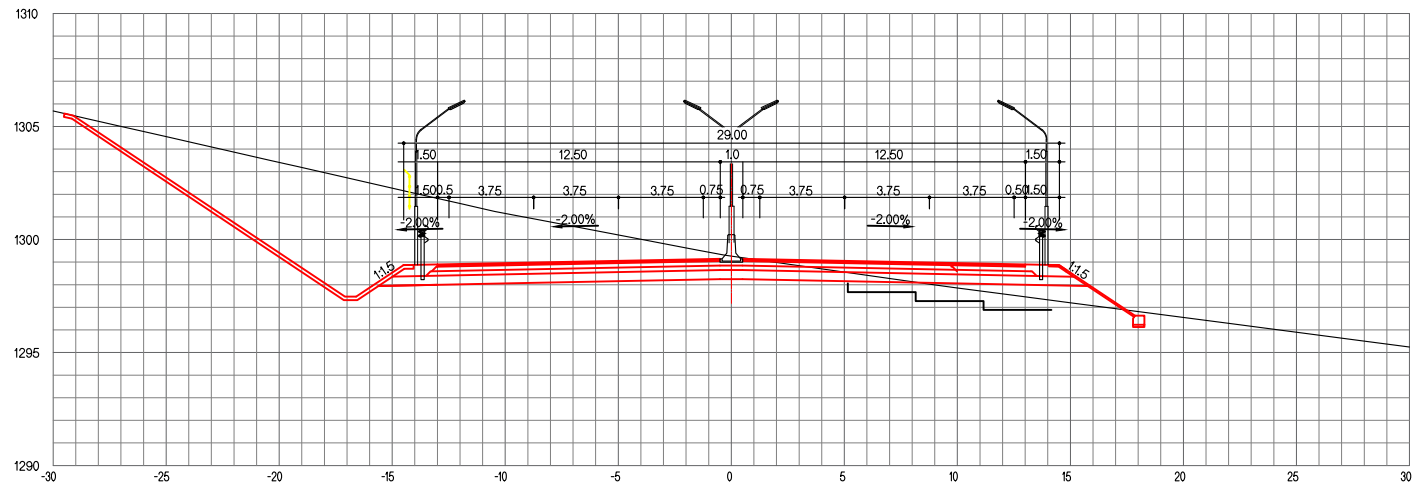


ТУУЛЫН ХУРДНЫ ЗАМ

ХӨНДЛӨН ОГТЛОЛ


ҮЕ ШАТ ХУУДАС БҮХ ХУУД

A4 117 162


ЗАЙ / STA. 30+080.00

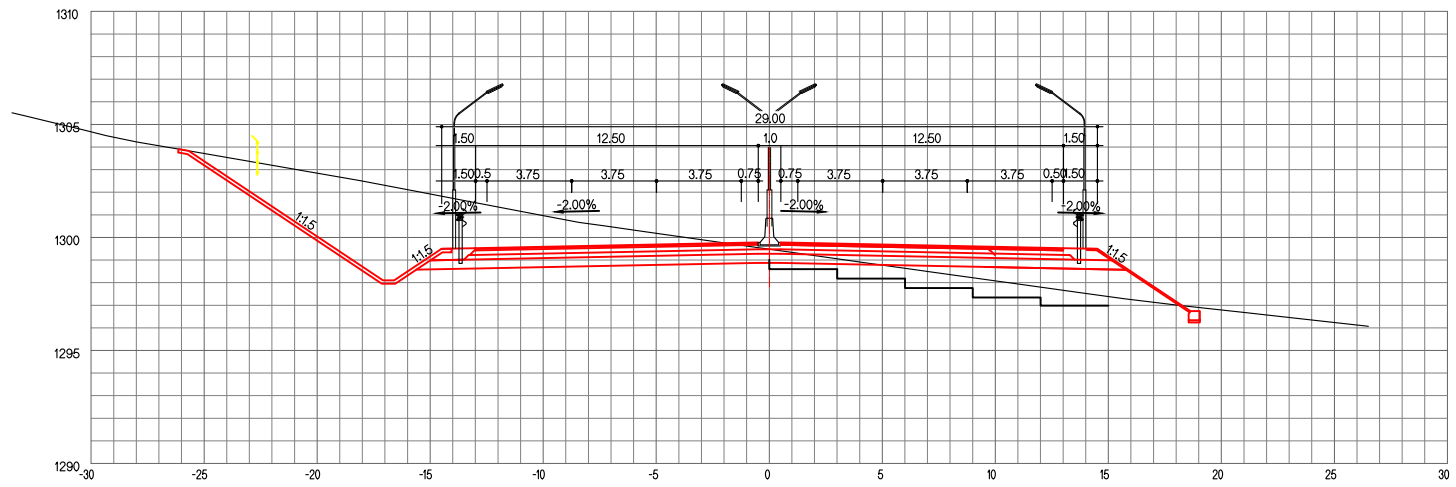


ЗАЙ / STA. 30+100.00

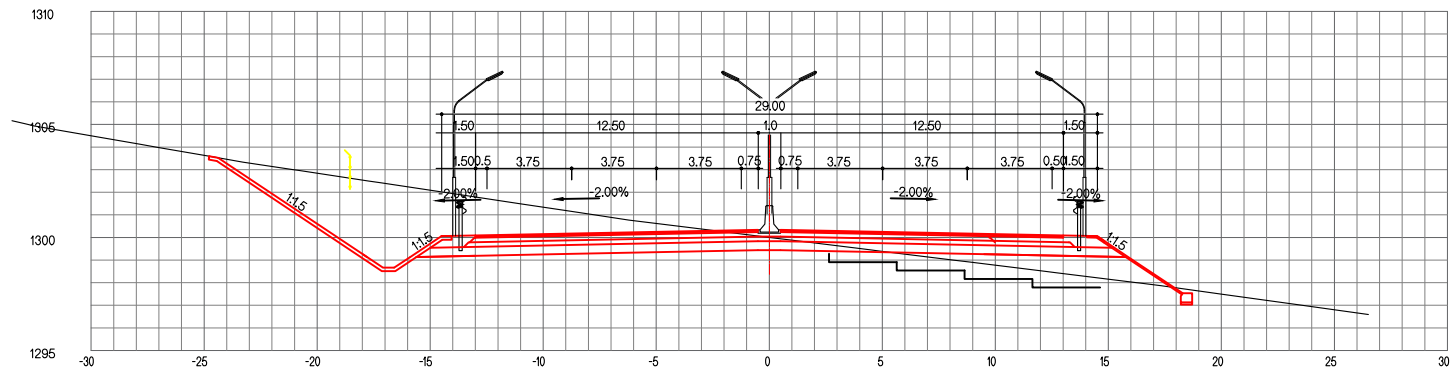

ЗАЙ / STA. 30+120.00

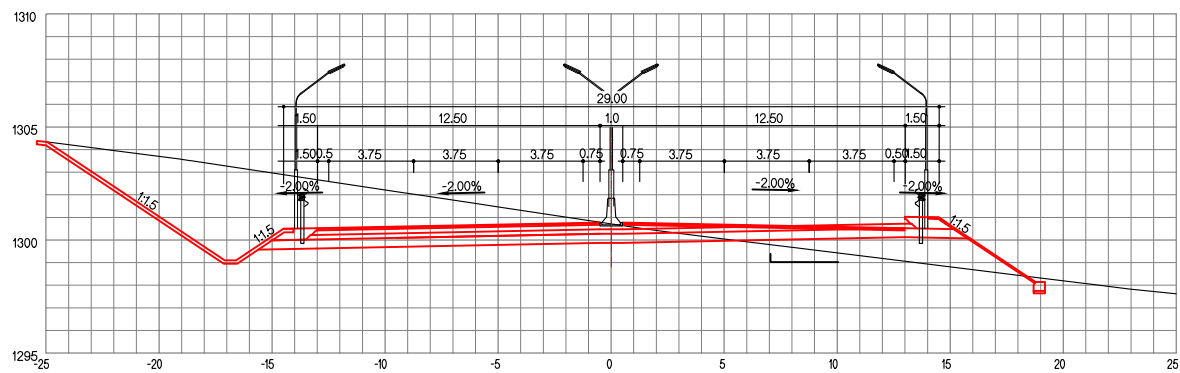

ЗАЙ / STA. 30+140.00

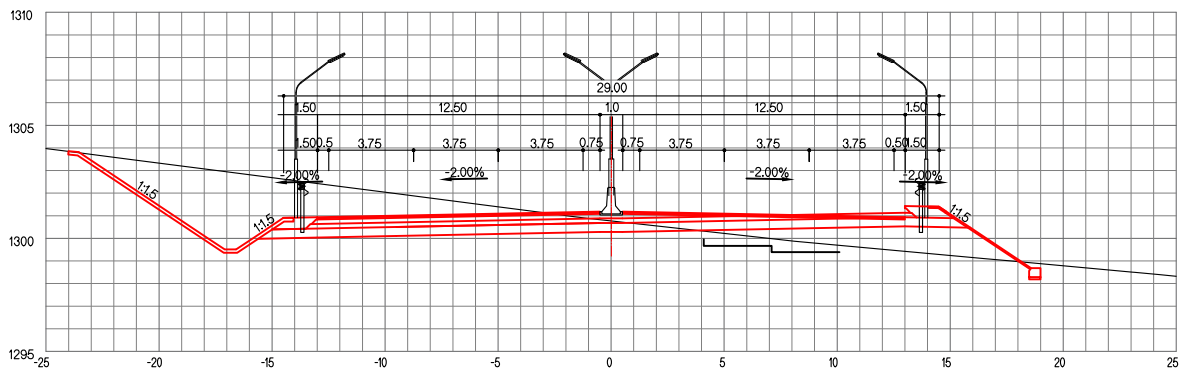


ТУУЛЫН ХУРДНЫ ЗАМ


ХӨНДЛӨН ОГТЛОЛ

ҮЕ ШАТ	ХУУДАС	БҮХ ХУУД
A4	119	162



Зай / STA. 30+160.00

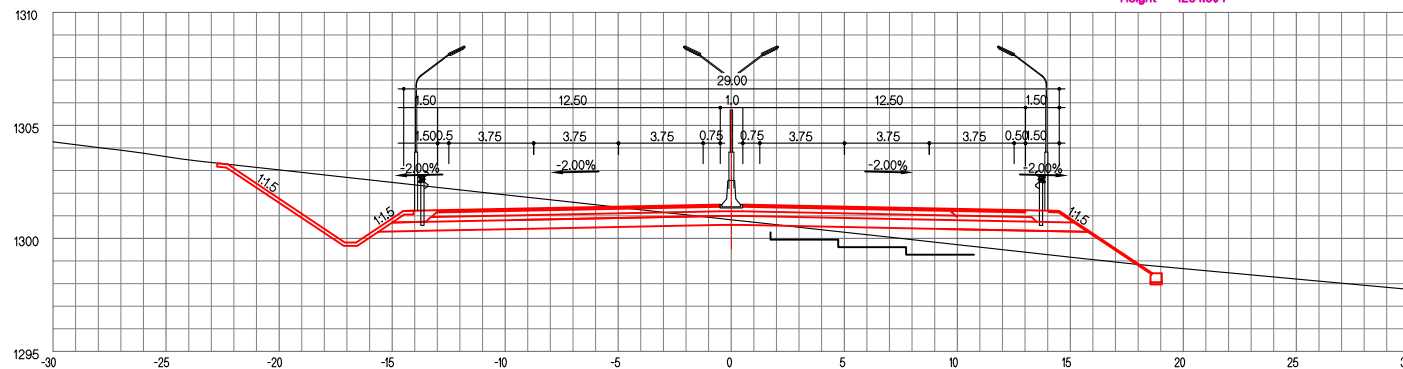

Зай / STA. 30+180.00

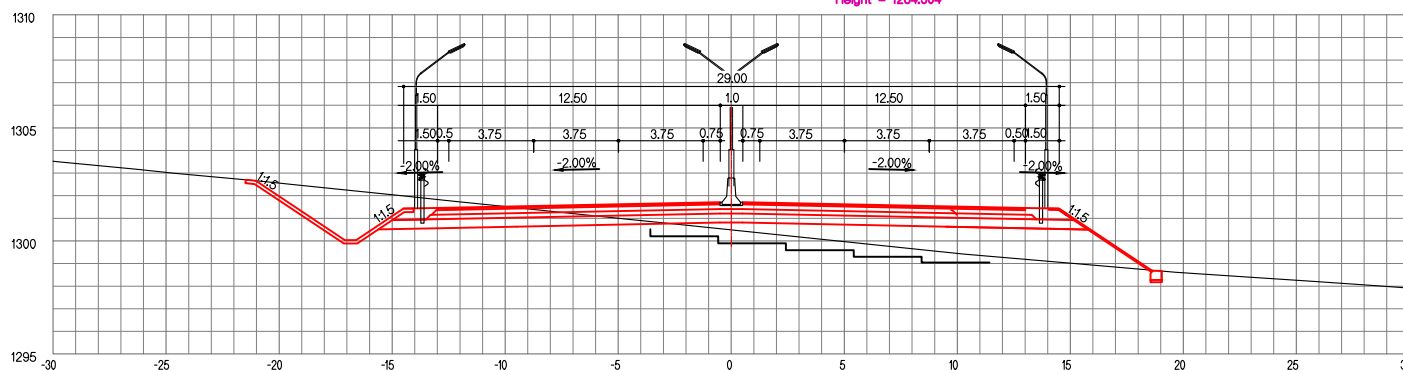


ТУУЛЫН ХУРДНЫ ЗАМ			
ХӨНДЛӨН ОГТЛОЛ	ҮЕ ШАТ	ХУУДАС	БҮХ ХУУД
	A4	120	162

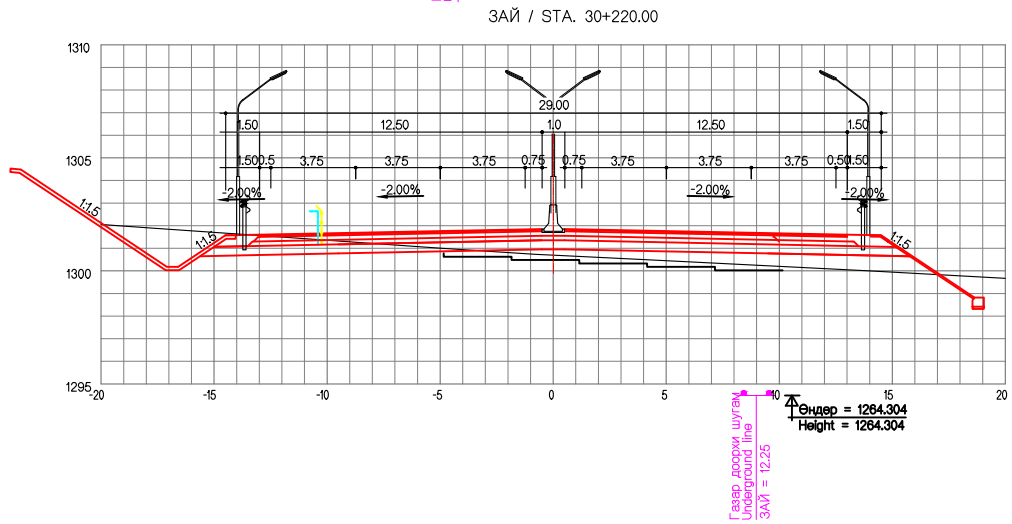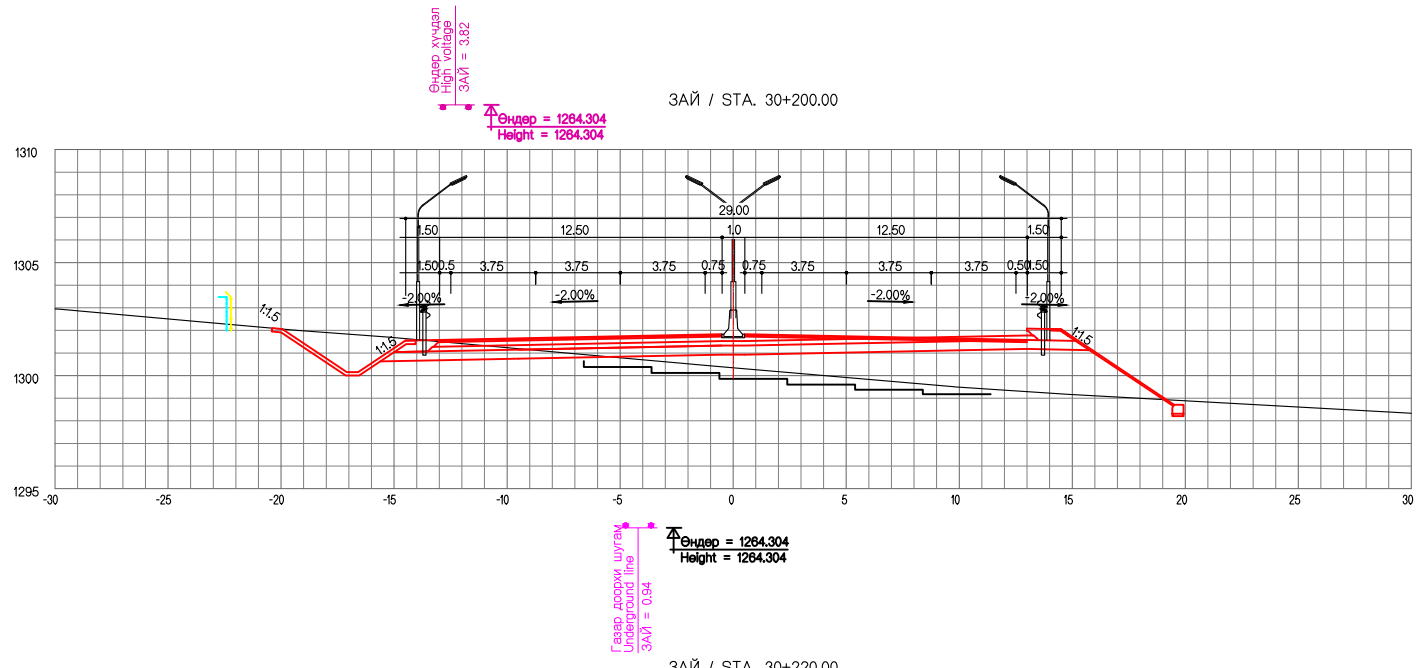


ТУУЛЫН ХУРДНЫ ЗАМ			
ХӨНДЛӨН ОГТЛОЛ	ҮЕ ШАТ	ХУУДАС	БҮХ ХУУД
	A4	121	162

Зай / STA. 30+240.00

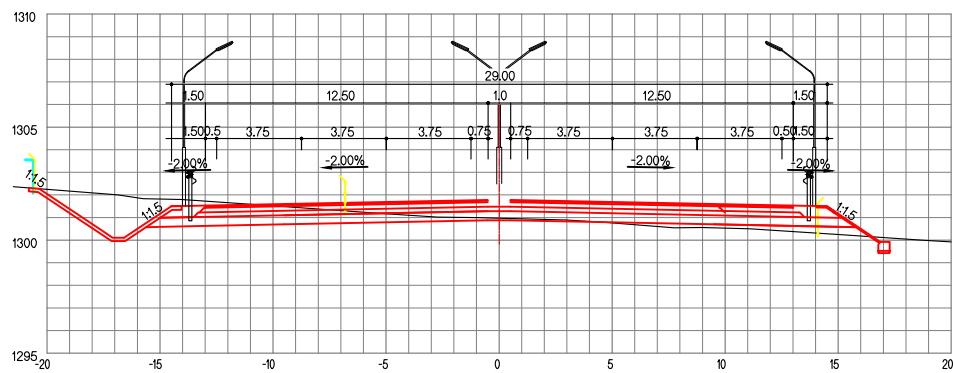

Зай / STA. 30+260.00

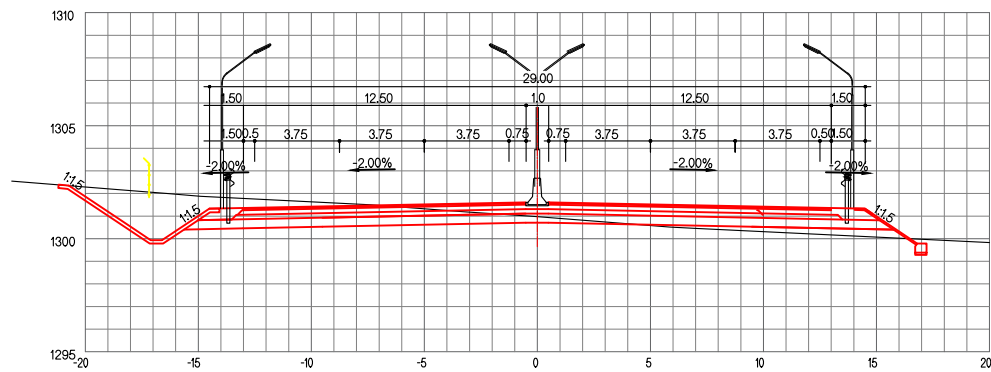


ТУУЛЫН ХУРДНЫ ЗАМ


ХӨНДЛӨН ОГТЛОЛ

ҮЕ ШАТ	ХУУДАС	БҮХ ХУУД
A4	122	162


ЗАЙ / STA. 30+280.00

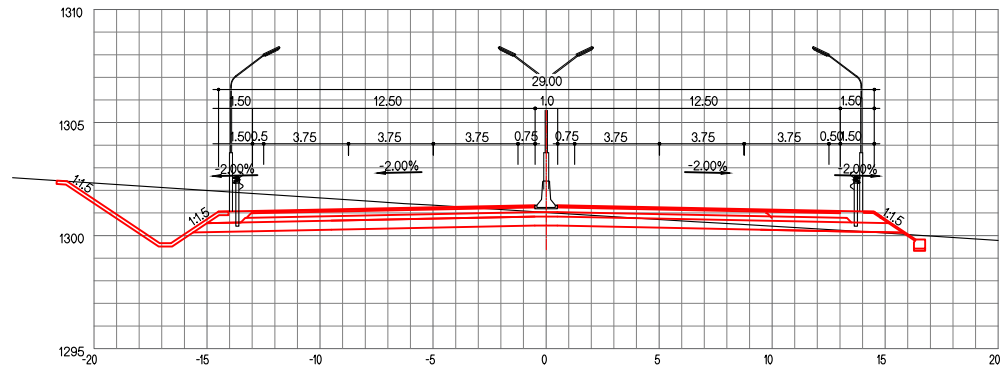


ЗАЙ / STA. 30+300.00

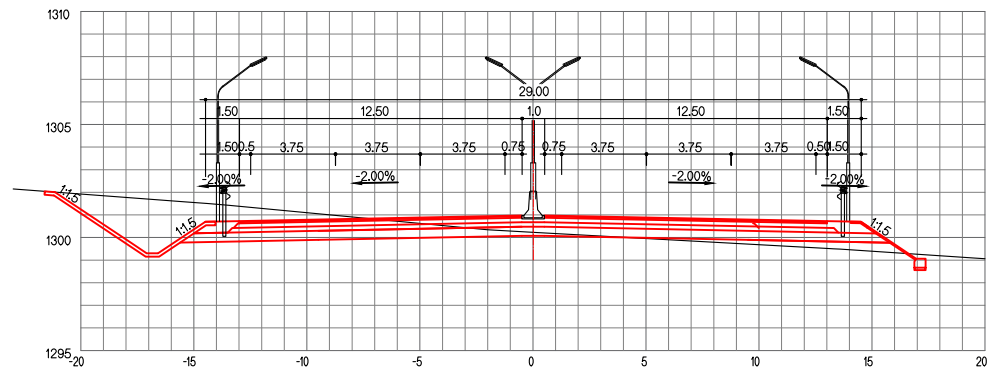


ЗАЙ / STA. 30+320.00

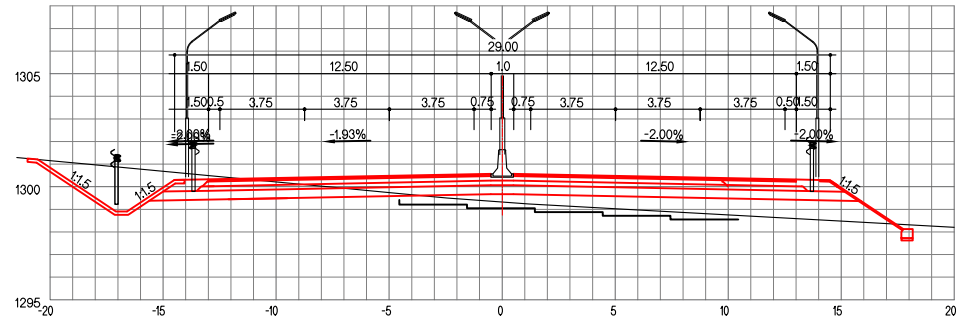


ЗАЙ / STA. 30+340.00

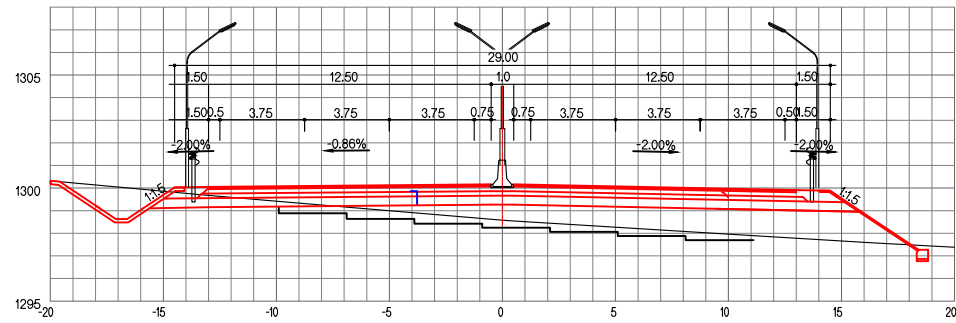


Зай / STA. 30+360.00

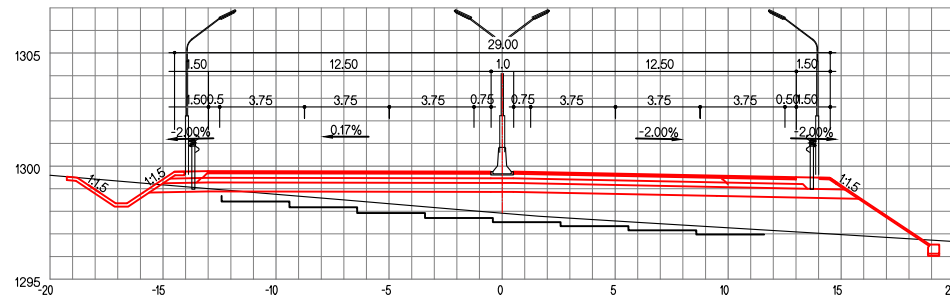


Зай / STA. 30+380.00

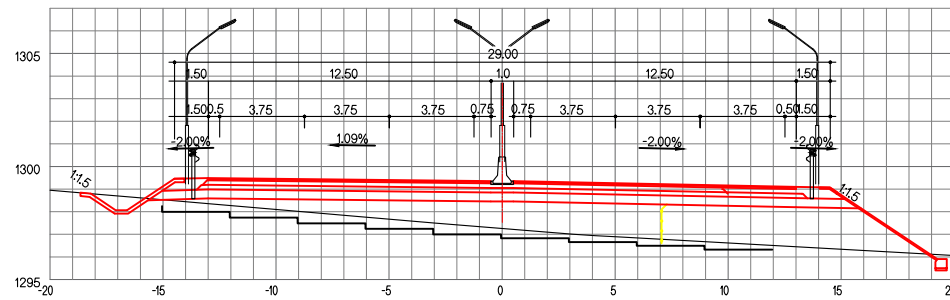


ЗАЙ / STA. 30+400.00

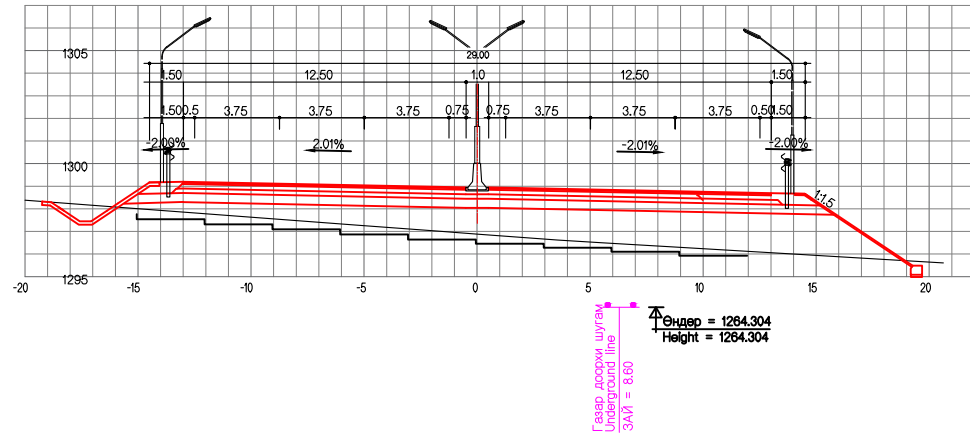


ЗАЙ / STA. 30+420.00


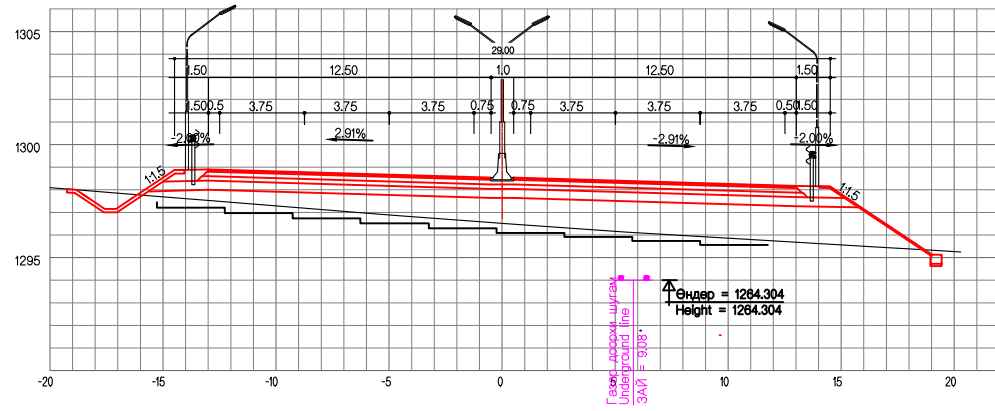




Зай / STA. 30+440.00

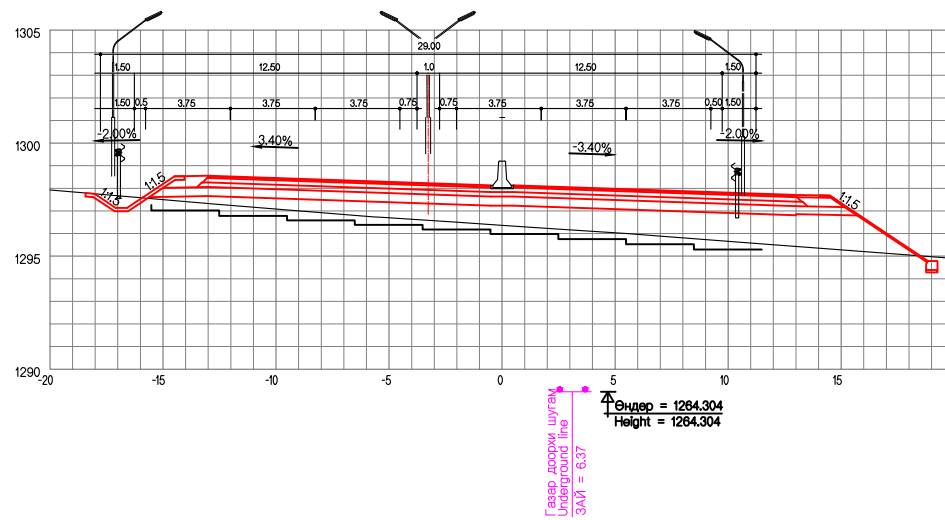

Зай / STA. 30+460.00

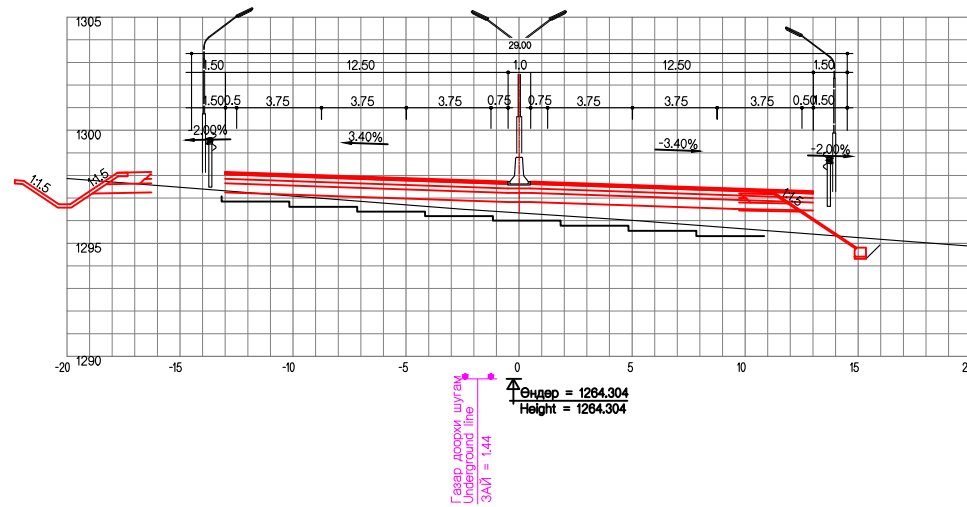


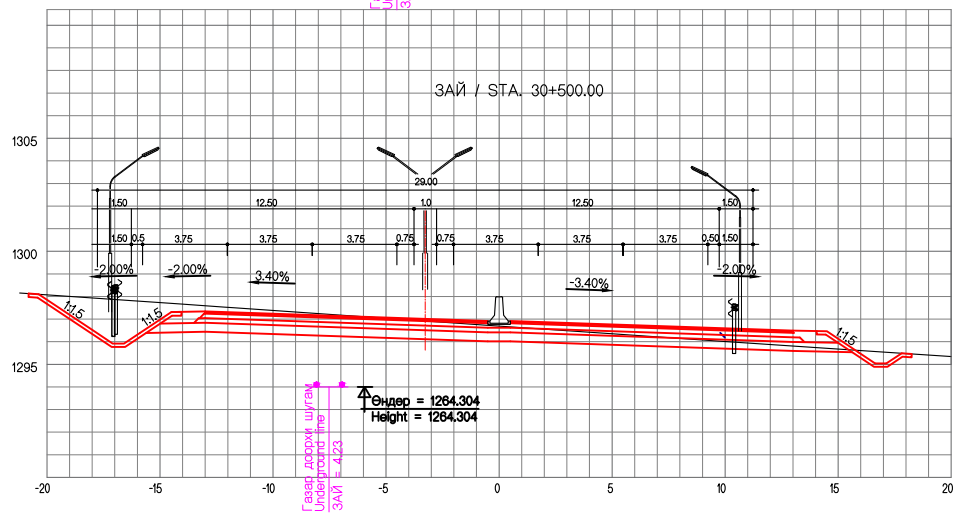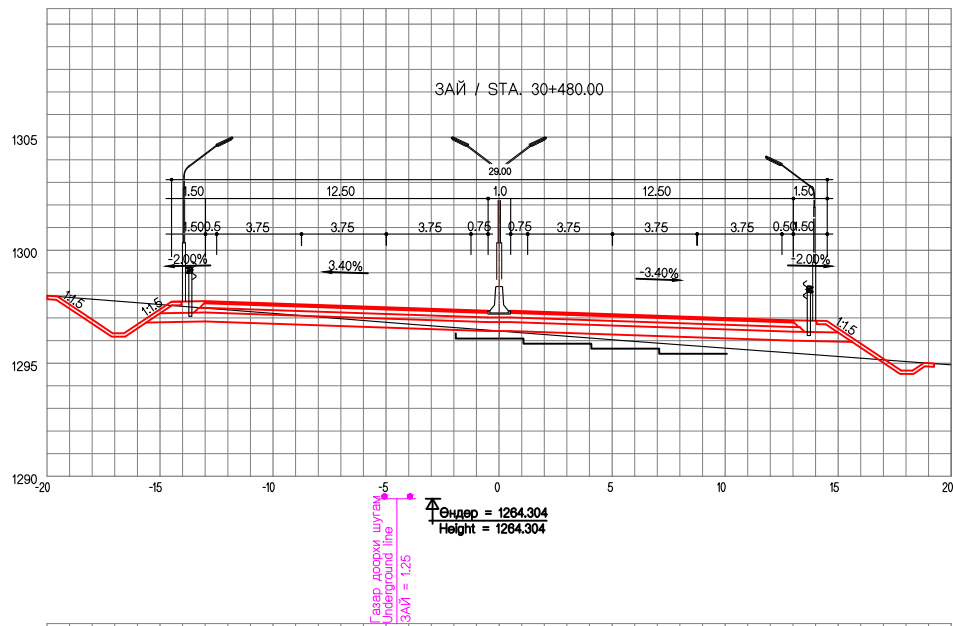

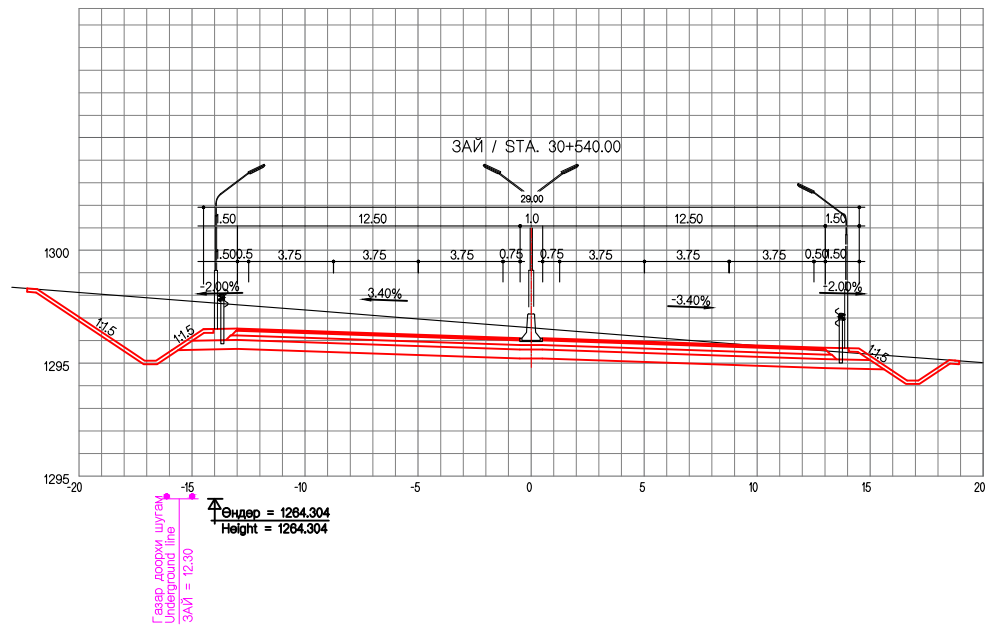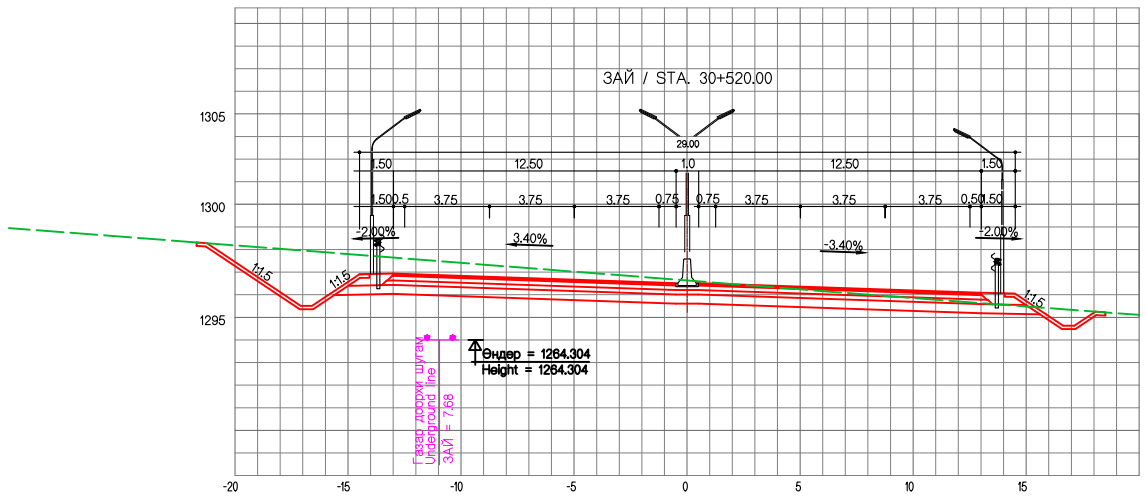


ТУУЛЫН ХУРДНЫ ЗАМ			
ХӨНДЛӨН ОГТЛОЛ	ҮЕ ШАТ	ХУУДАС	БҮХ ХУУД
	A4	129	162

ЗАЙ / STA. 30+560.00

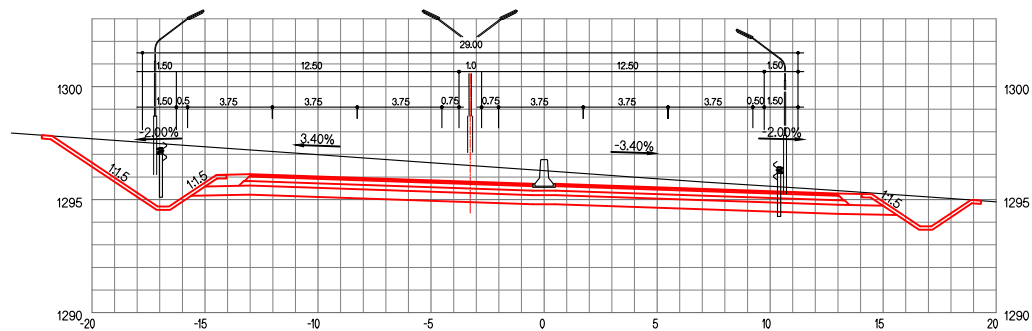

ЗАЙ / STA. 30+580.00

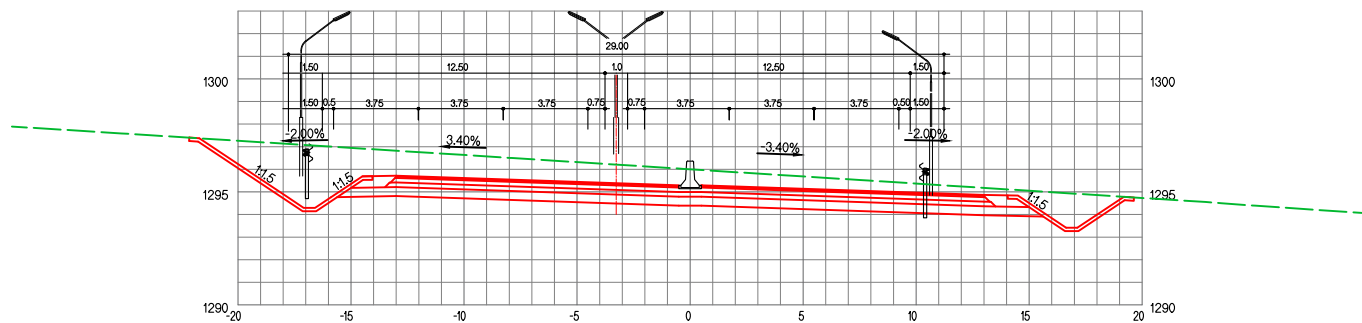


ТУУЛЫН ХУРДНЫ ЗАМ


ХӨНДЛӨН ОГТЛОЛ

ҮЕ ШАТ	ХУУДАС	БҮХ ХУУД
A4	130	162

ЗАЙ / STA. 30+600.00

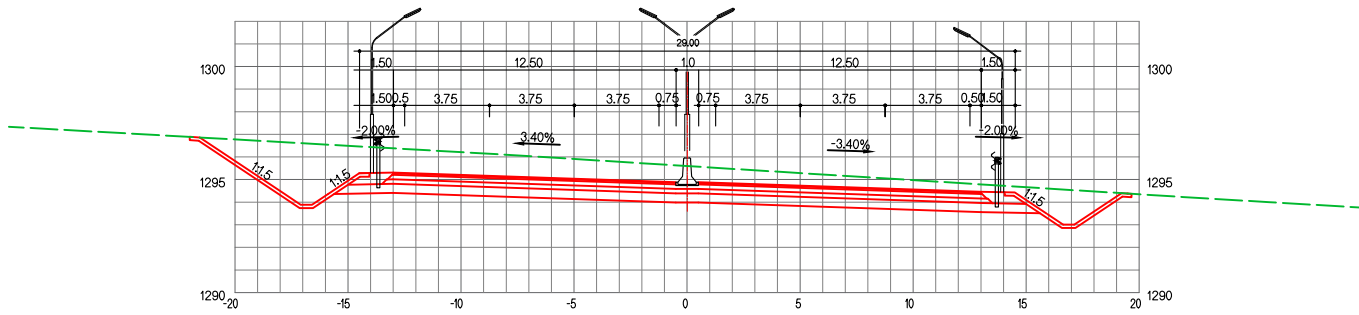

ЗАЙ / STA. 30+620.00

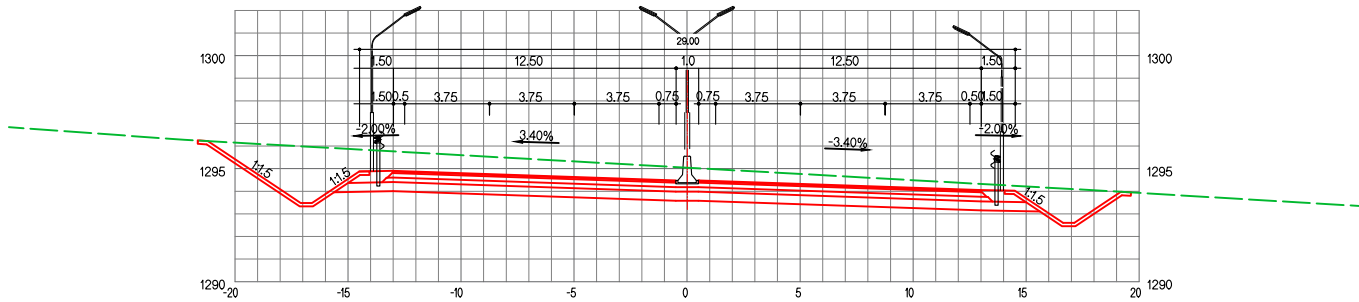


ТУУЛЫН ХУРДНЫ ЗАМ


ХӨНДЛӨН ОГТЛОЛ

ҮЕ ШАТ	ХУУДАС	БҮХ ХУУД
A4	131	162

Зай / STA. 30+640.00

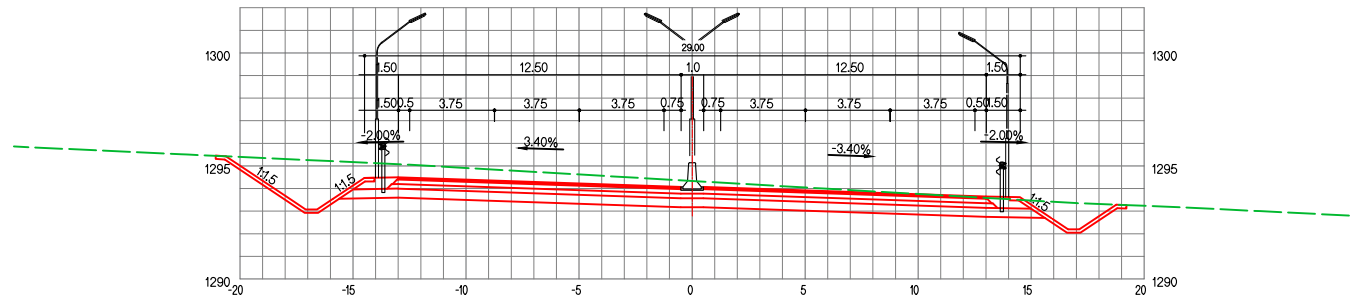



Зай / STA. 30+660.00

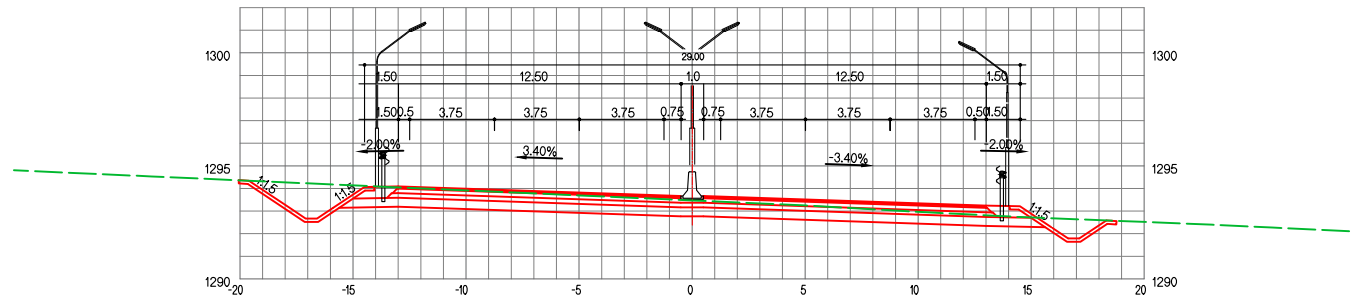

ТУУЛЫН ХУРДНЫ ЗАМ


ХӨНДЛӨН ОГТЛОЛ

ҮЕ ШАТ	ХУУДАС	БҮХ ХУУД
A4	132	162

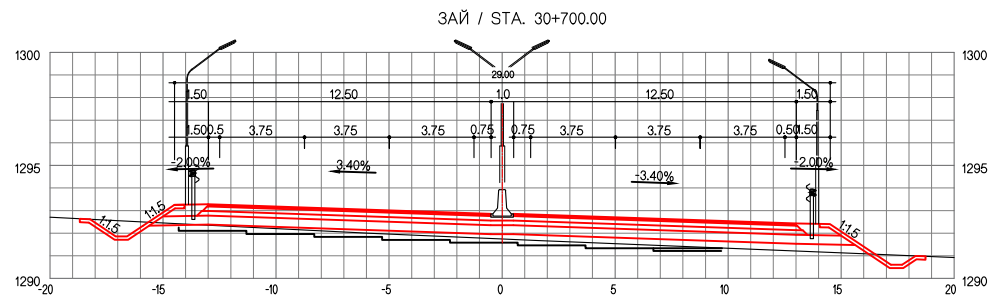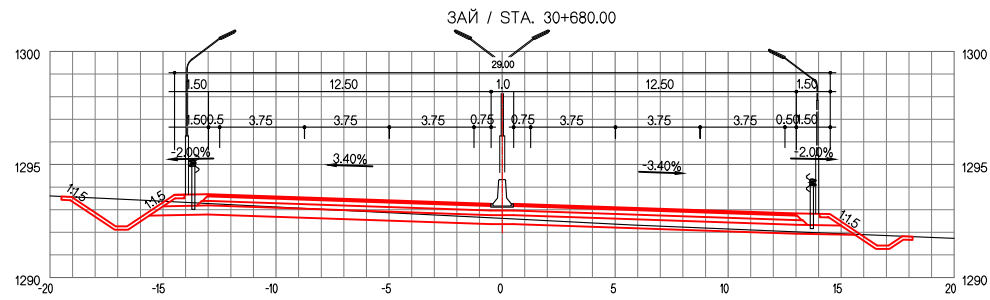


ТУУЛЫН ХУРДНЫ ЗАМ			
ХӨНДЛӨН ОГТЛОЛ	ҮЕ ШАТ	ХУУДАС	БҮХ ХУУД
	А4	133	162


ЗАЙ / STA. 30+720.00

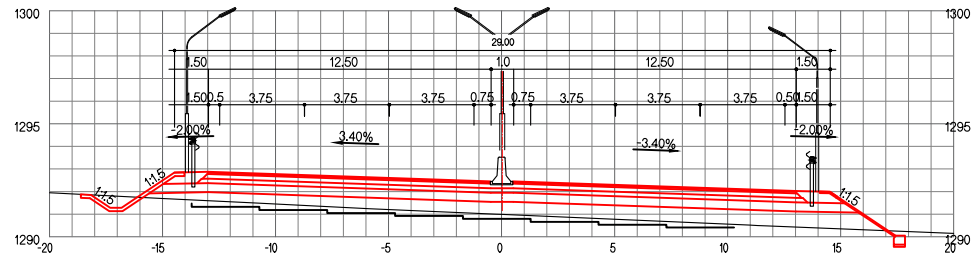


ЗАЙ / STA. 30+740.00

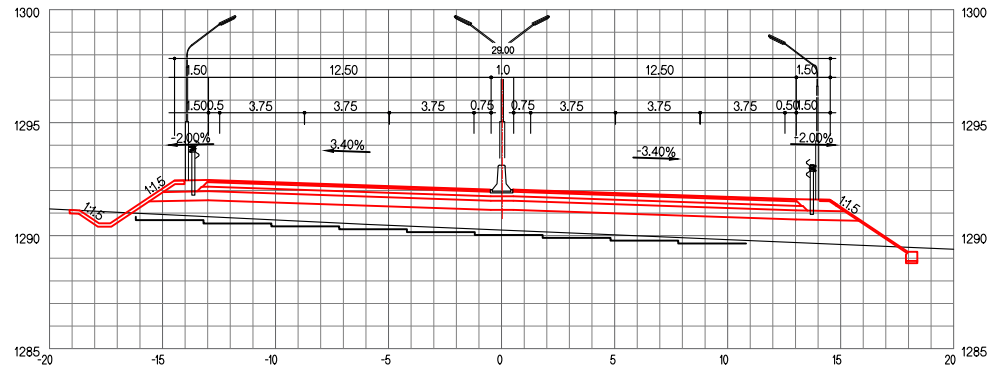

Зай / STA. 30+760.00

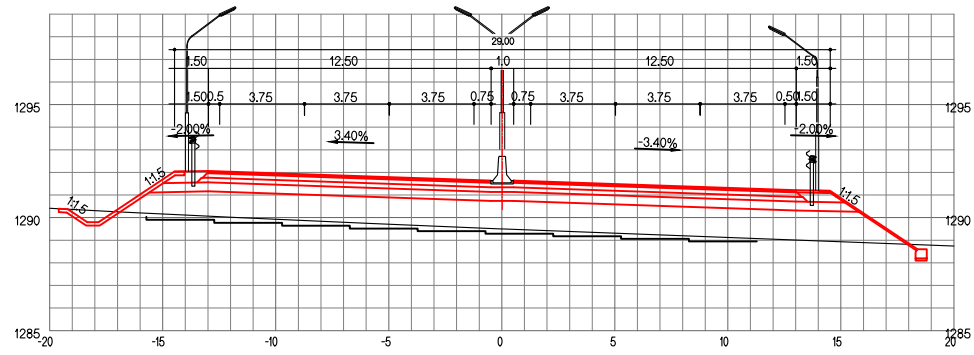

Зай / STA. 30+780.00

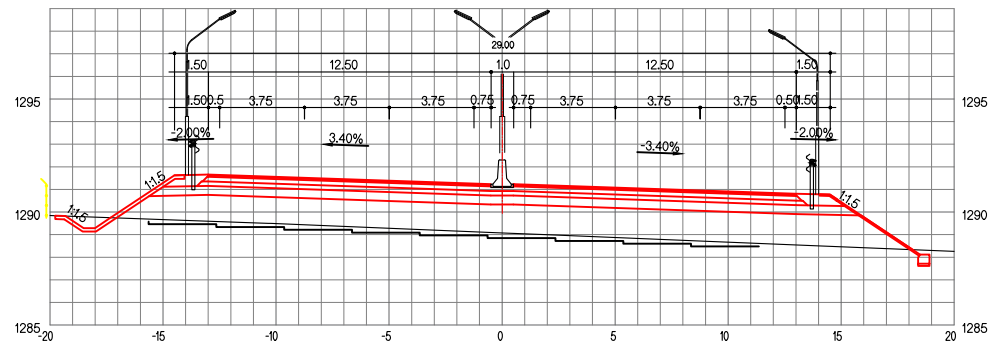


ТУУЛЫН ХУРДНЫ ЗАМ

ХӨНДЛӨН ОГТЛОЛ


ҮЕ ШАТ ХУУДАС БҮХ ХУУД

A4 135 162

ЗАЙ / СТА. 30+800.00

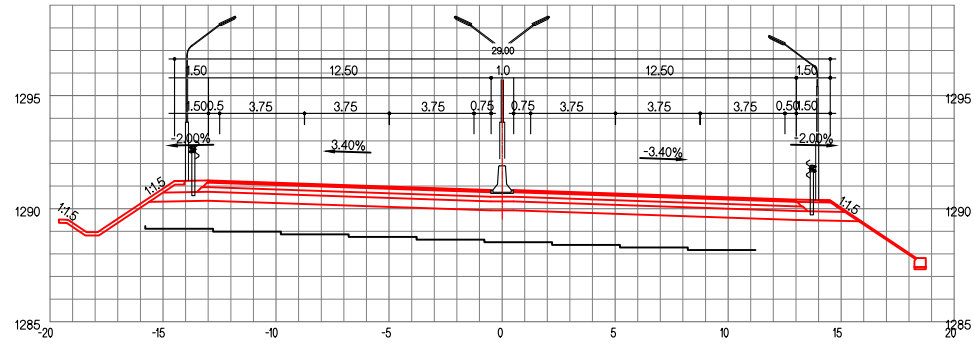

ЗАЙ / СТА. 30+820.00

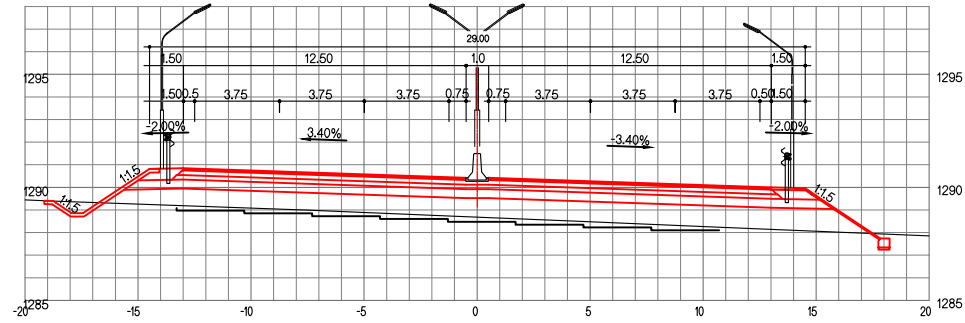


ТУУЛЫН ХУРДНЫ ЗАМ


ХӨНДЛӨН ОГТЛОЛ

ҮЕ ШАТ	ХУУДАС	БҮХ ХУУД
A4	136	162

ЗАЙ / СТА. 30+840.00

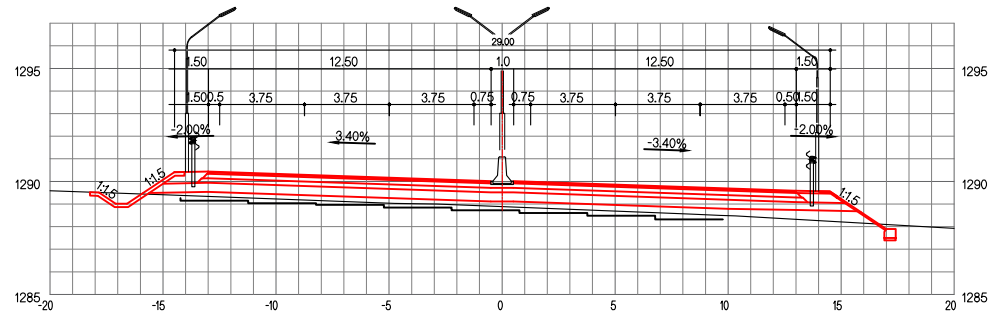

ЗАЙ / СТА. 30+860.00

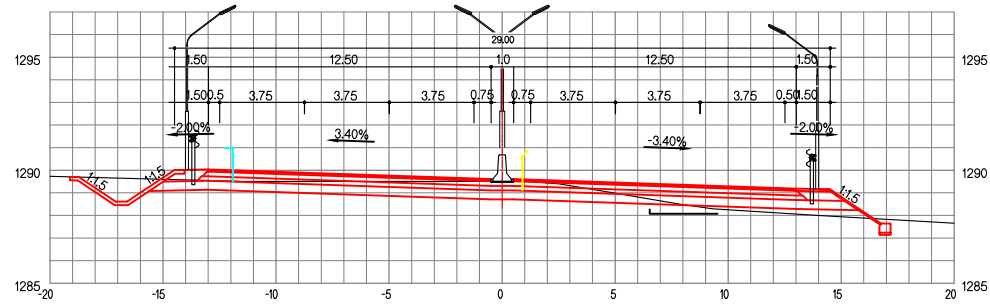


ТУУЛЫН ХУРДНЫ ЗАМ

ХӨНДЛӨН ОГТЛОЛ


ҮЕ ШАТ ХУУДАС БҮХ ХУУД

A4 137 162

ЗАЙ / STA. 30+880.00

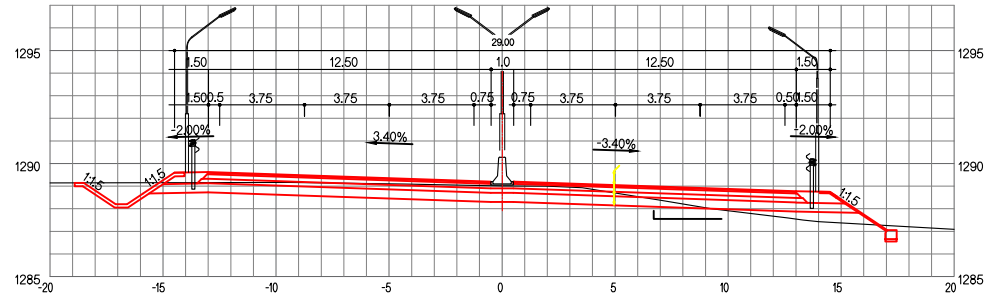



ЗАЙ / STA. 30+900.00

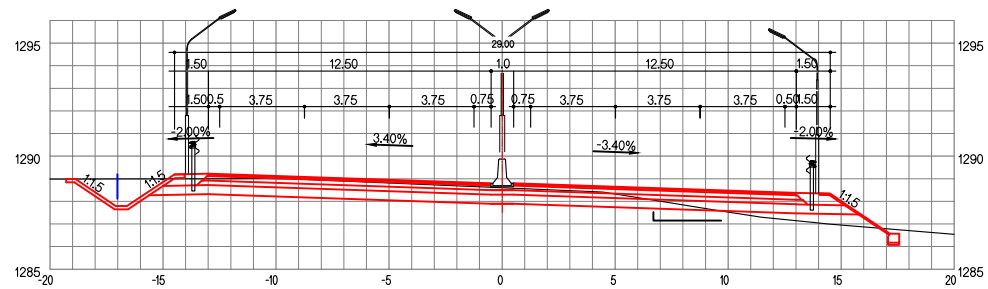

ТУУЛЫН ХУРДНЫ ЗАМ


ХӨНДЛӨН ОГТЛОЛ

ҮЕ ШАТ	ХУУДАС	БҮХ ХУУД
A4	138	162

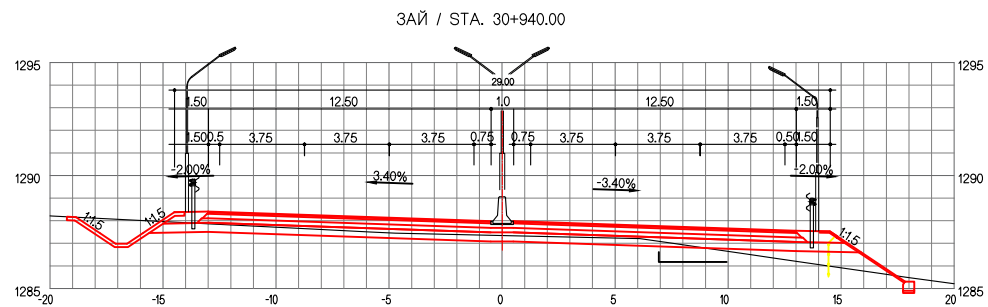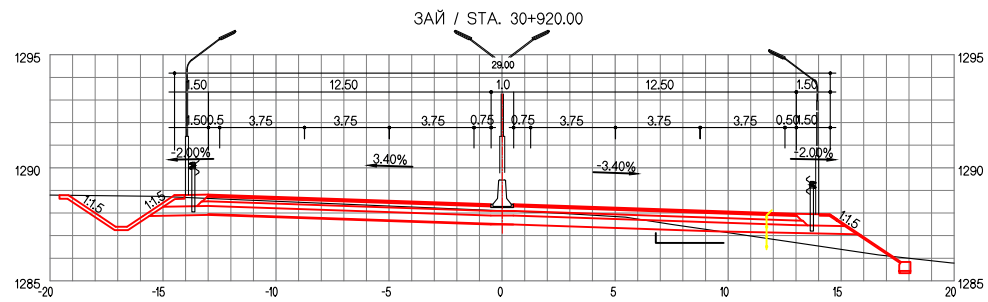


ТУУЛЫН ХУРДНЫ ЗАМ			
ХӨНДЛӨН ОГТЛОЛ	ҮЕ ШАТ	ХУУДАС	БҮХ ХУУД
	A4	139	162

ЗАЙ / STA. 30+960.00

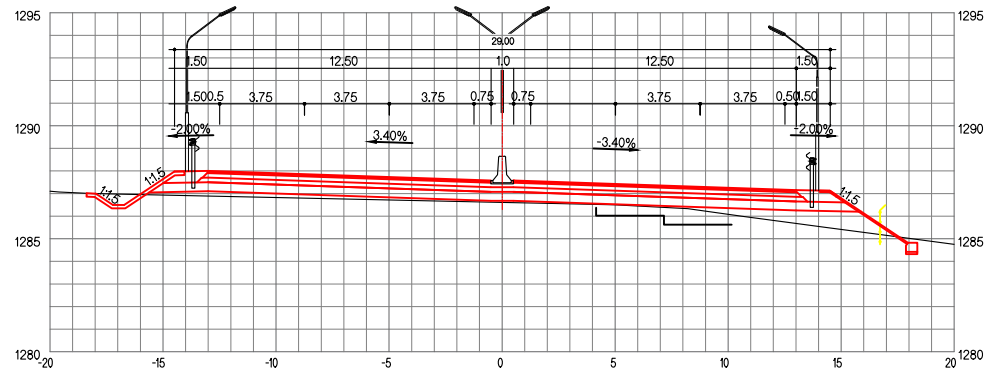

ЗАЙ / STA. 30+980.00

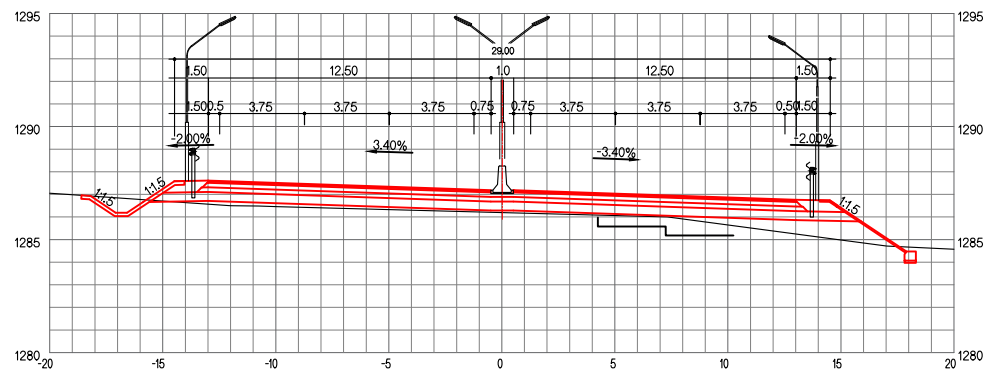


ТУУЛЫН ХУРДНЫ ЗАМ

ХӨНДЛӨН ОГТЛОЛ


ҮЕ ШАТ ХУУДАС БҮХ ХУУД

A4 140 162

ЗАЙ / STA. 31+000.00

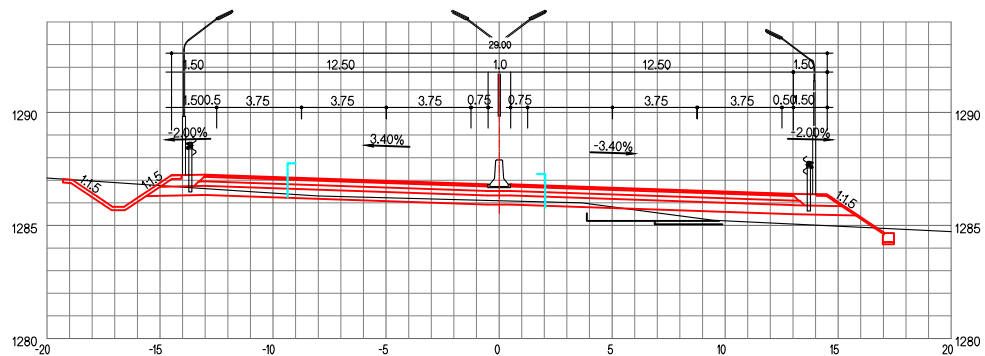



ЗАЙ / STA. 31+020.00

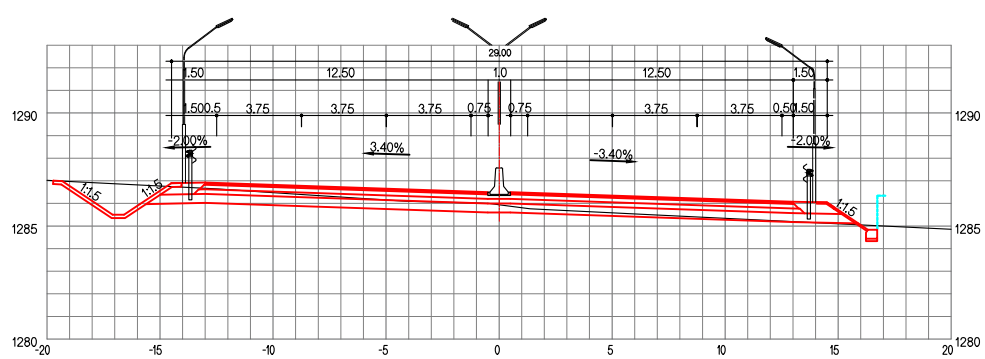

ТУУЛЫН ХУРДНЫ ЗАМ

хөндлөн огтлол

ҮЕ ШАТ	ХУУДАС	БҮХ ХУУД
A4	141	162

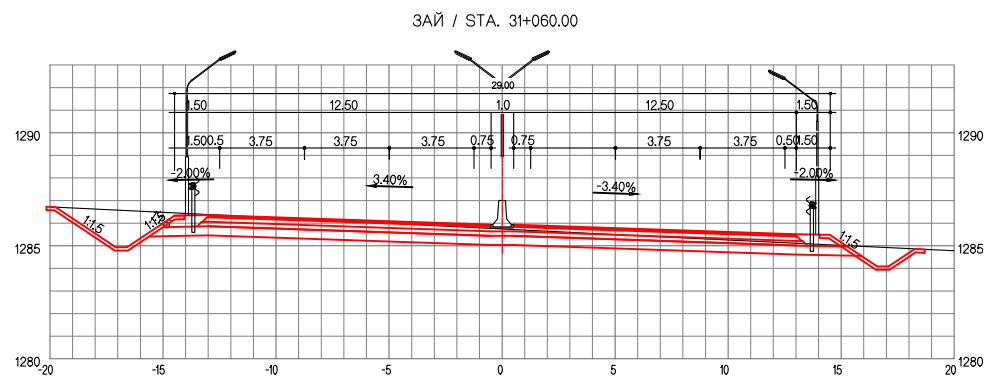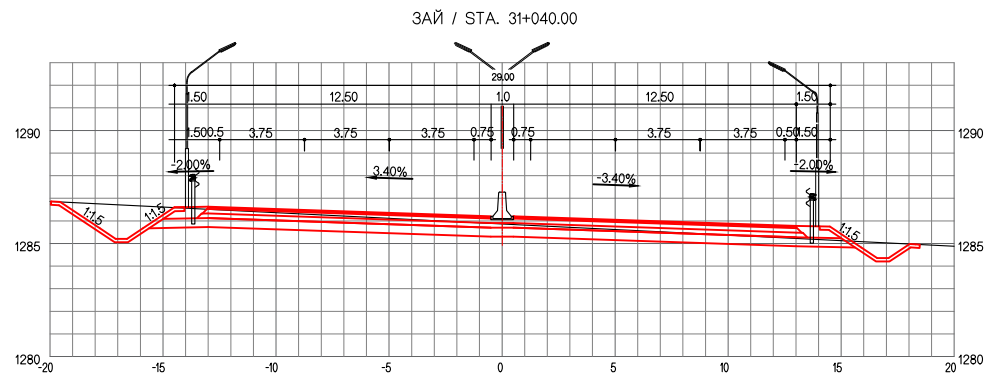


ТУУЛЫН ХУРДНЫ ЗАМ			
ХӨНДЛӨН ОГТЛОЛ	ҮЕ ШАТ	ХУУДАС	БҮХ ХУУД
	А4	142	162

Өндөр Хүндэл
High voltage
ЗАИ = 17,85

Өндөр = 1264.304
Height = 1264.304


ЗАЙ / STA. 31+080.00

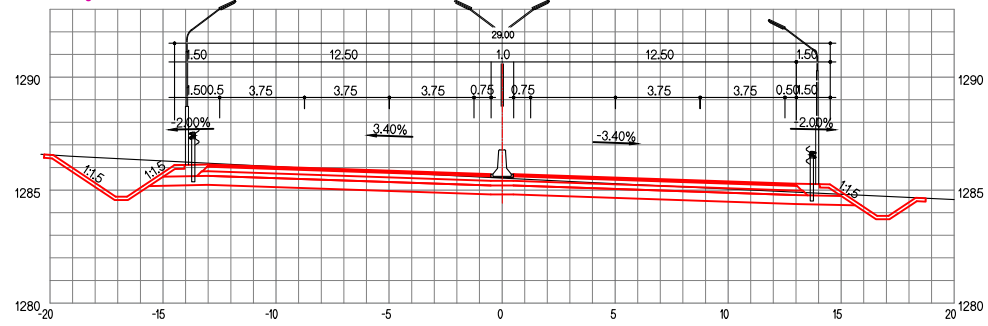

Өндөр Хүндэл
High voltage
ЗАИ = 16,16

Өндөр = 1264.304
Height = 1264.304

ЗАЙ / STA. 31+100.00


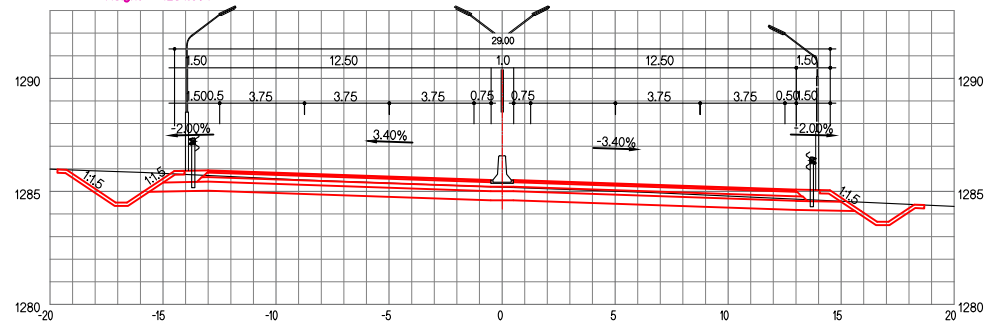


ТУУЛЫН ХУРДНЫ ЗАМ



ХӨНДЛӨН ОГТЛОЛ

ҮЕ ШАТ ХУУДАС БҮХ ХУУД



A4 143 162

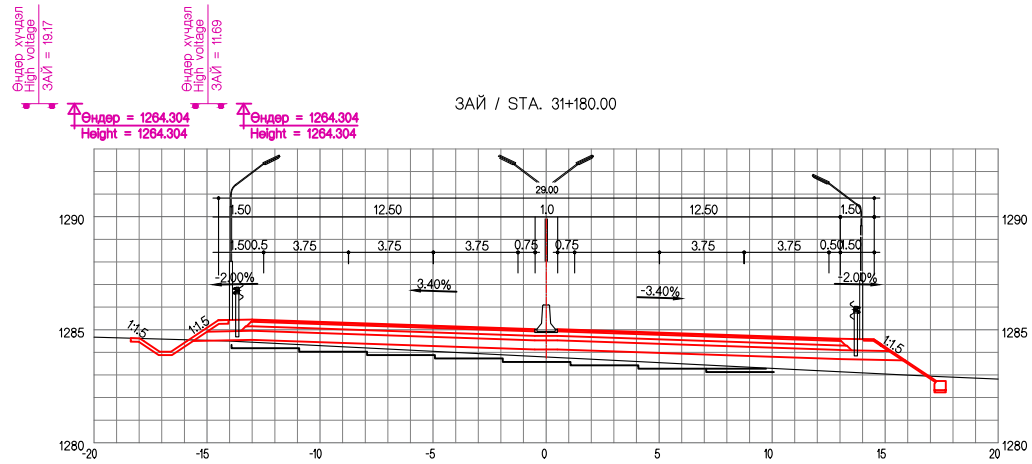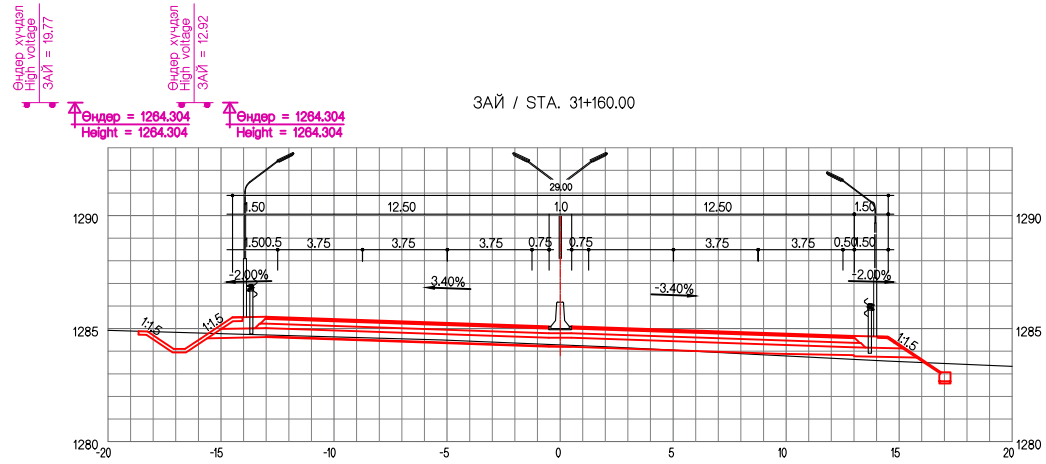



ТУУЛЫН ХУРДНЫ ЗАМ			
ХӨНДЛӨН ОГТЛОЛ	ҮЕ ШАТ	ХУУДАС	БҮХ ХУУД
	A4	145	162

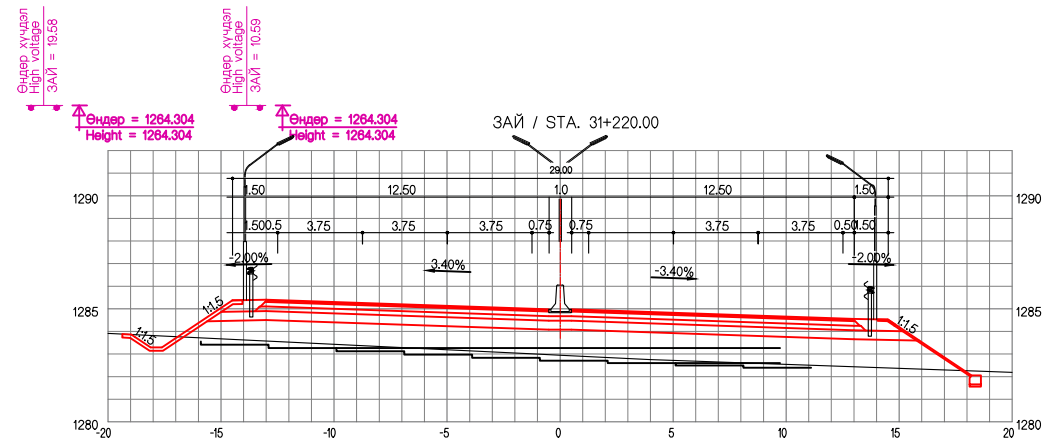
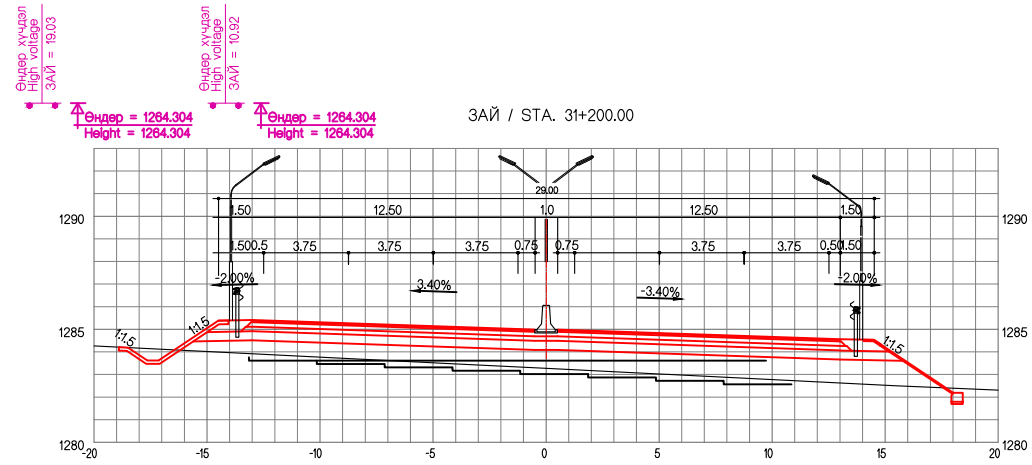


ТУУЛЫН ХУРДНЫ ЗАМ			
ХӨНДЛӨН ОГТЛОЛ	ҮЕ ШАТ	ХУУДАС	БҮХ ХУУД
	A4	146	162

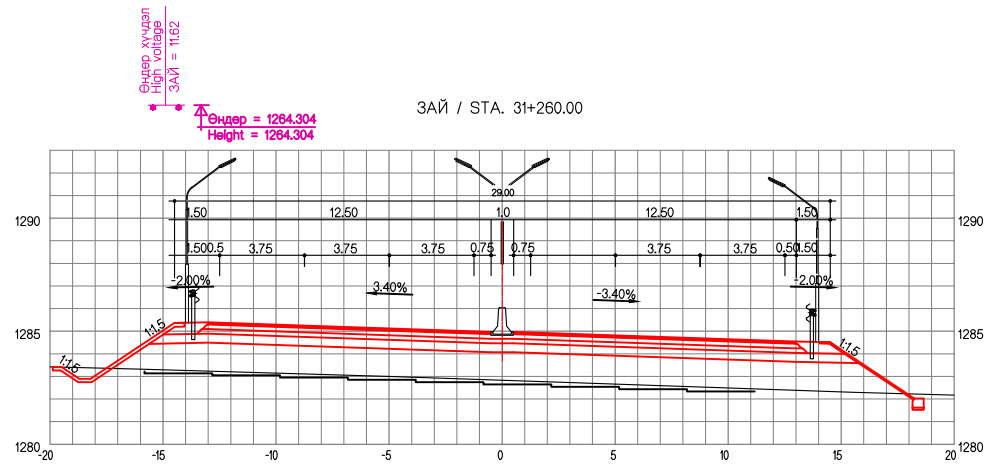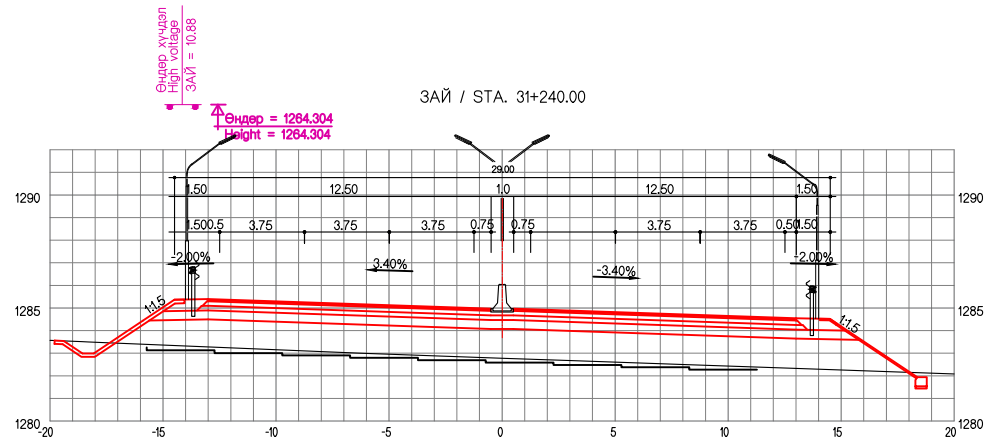

ТУУЛЫН ХУРДНЫ ЗАМ			
ХӨНДЛӨН ОГТЛОЛ	ҮЕ ШАТ	ХУУДАС	БҮХ ХУУД
	A4	147	162

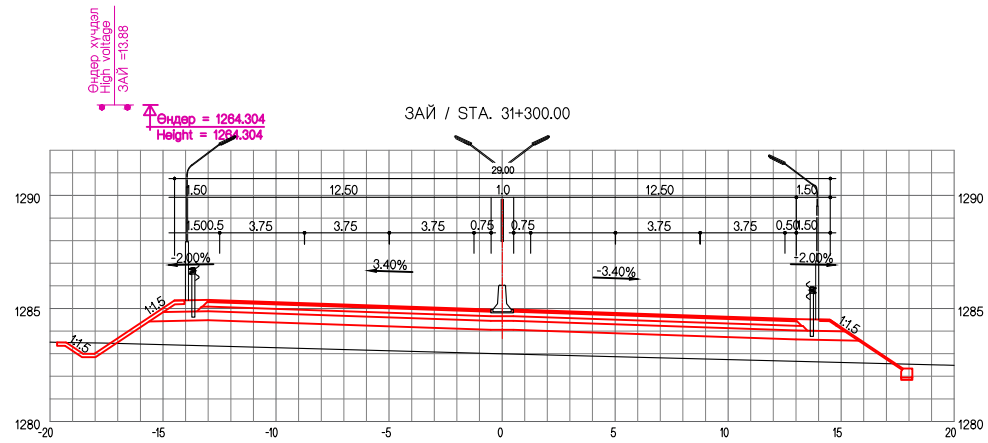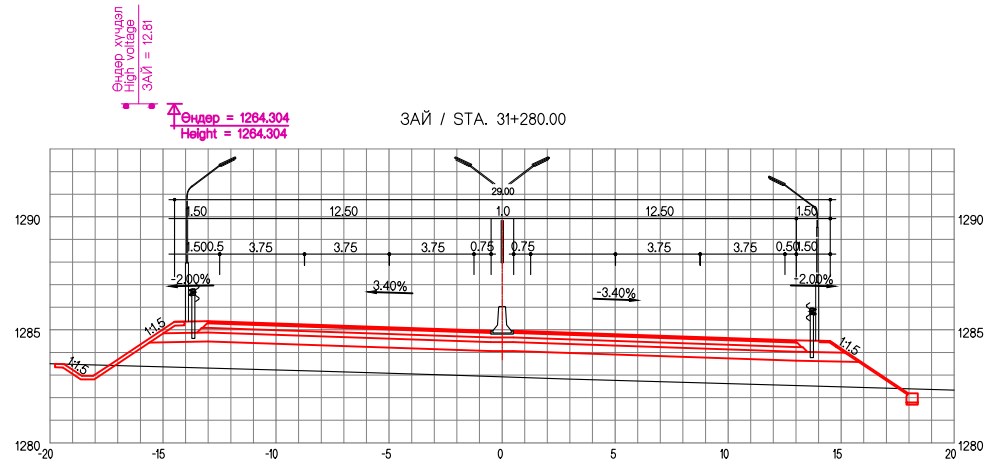

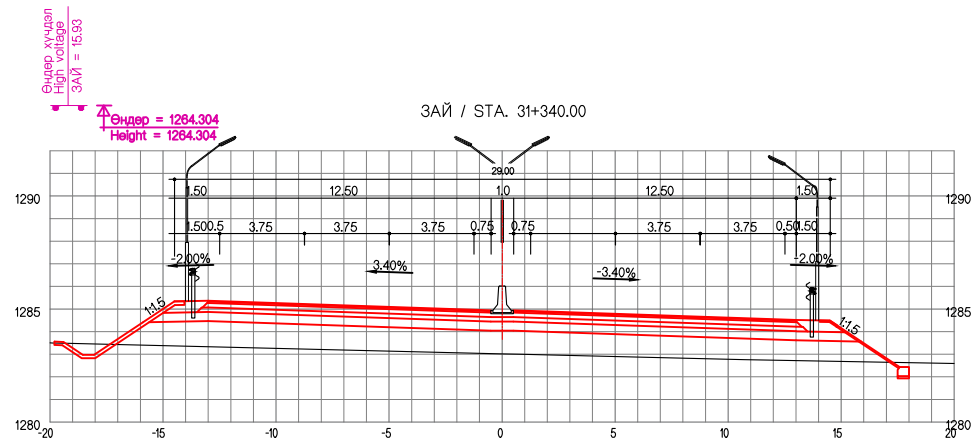
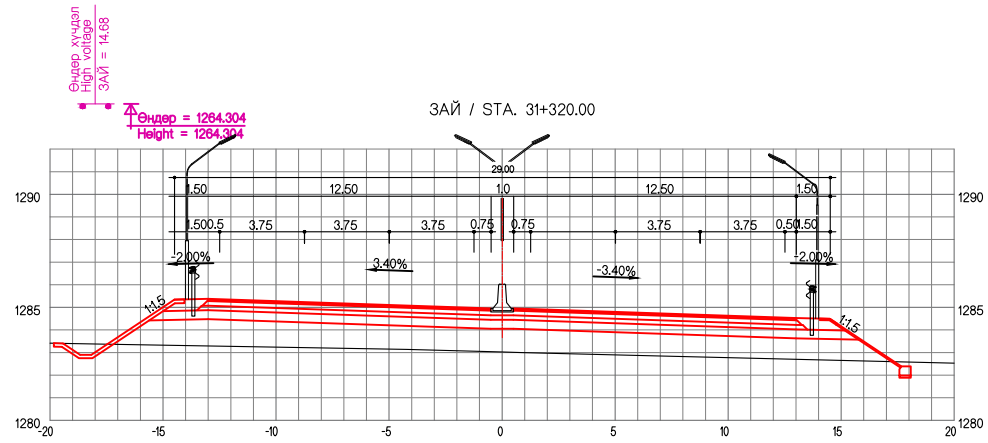


ТУУЛЫН ХУРДНЫ ЗАМ

ХӨНДЛӨН ОГТЛОЛ

ҮЕ ШАТ ХУУДАС БҮХ ХУУД



A4 149 162

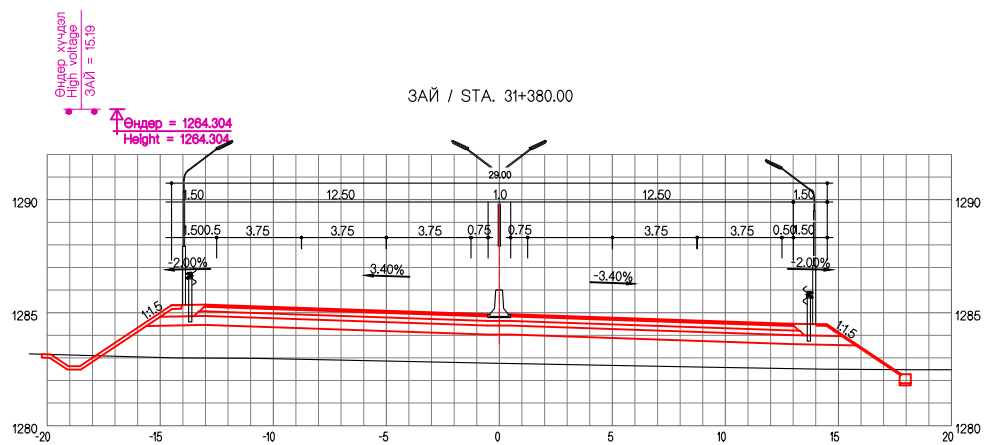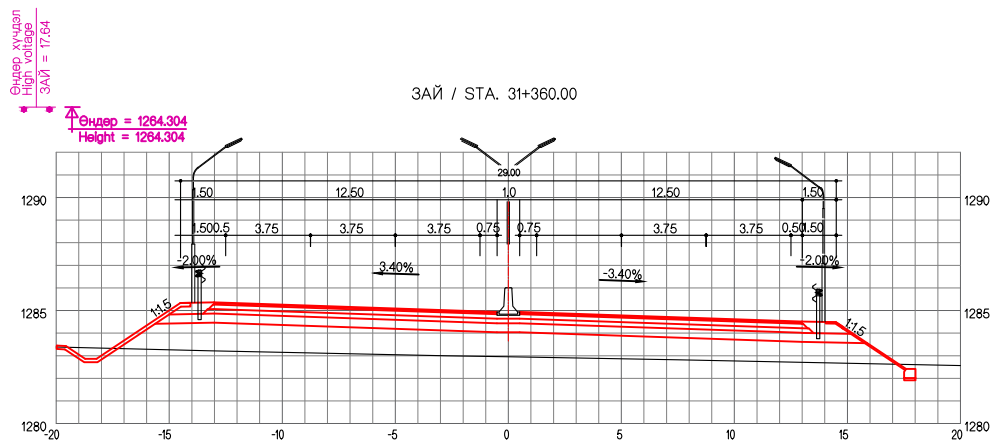



ТУУЛЫН ХУРДНЫ ЗАМ

ХӨНДЛӨН ОГТЛОЛ



ҮЕ ШАТ	ХУУДАС	БҮХ ХУУД
A4	150	162

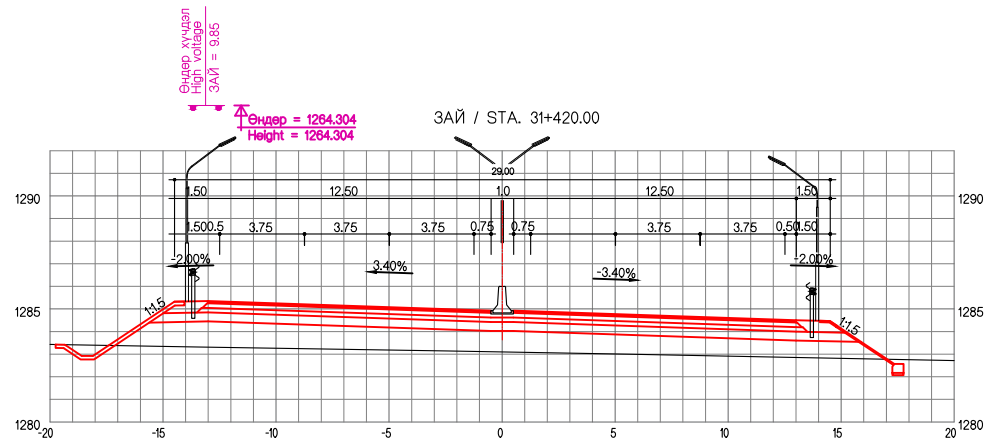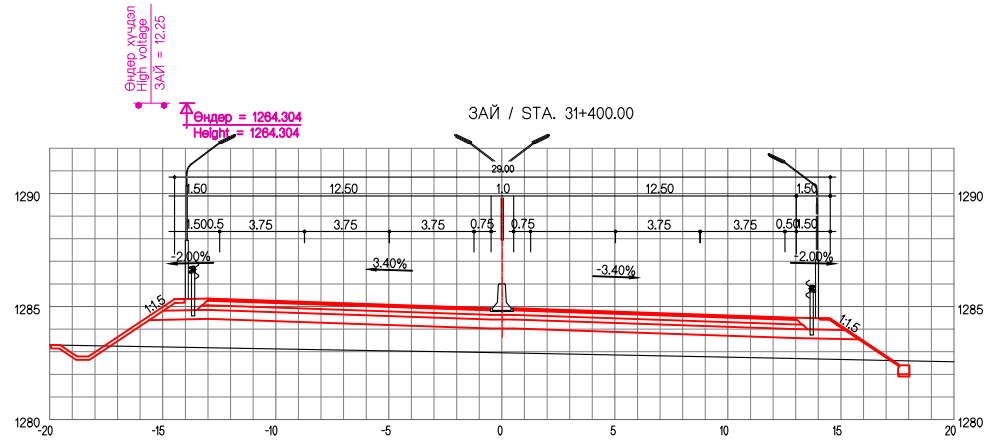



ТУУЛЫН ХУРДНЫ ЗАМ			
ХӨНДЛӨН ОГТЛОЛ	ҮЕ ШАТ	ХУУДАС	БҮХ ХУУД
	A4	151	162

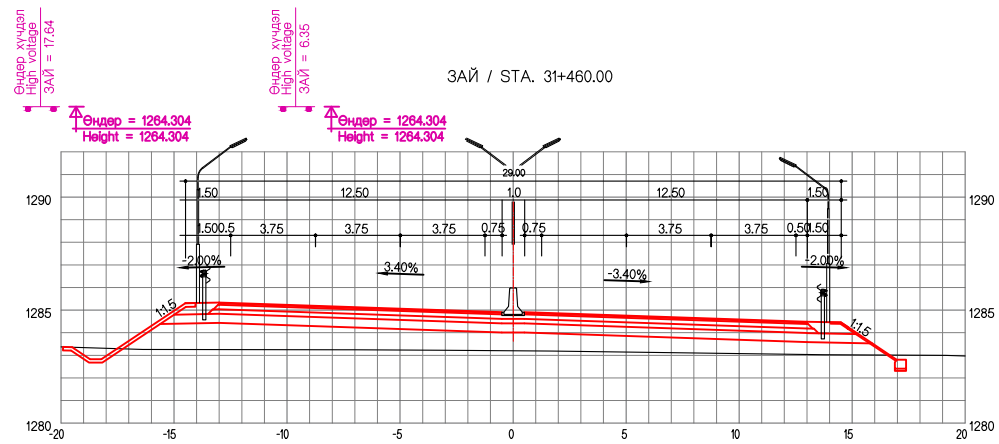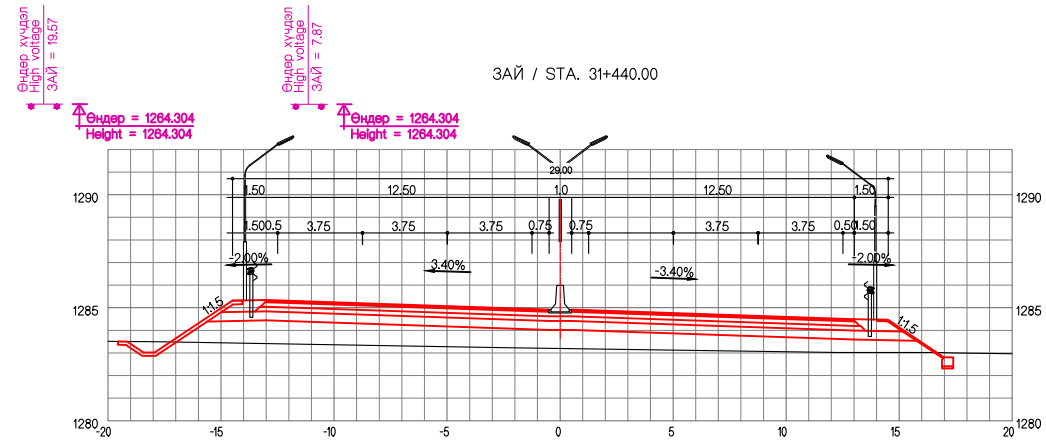



ТУУЛЫН ХУРДНЫ ЗАМ			
ХӨНДЛӨН ОГТЛОЛ	ҮЕ ШАТ	ХУУДАС	БҮХ ХУУД
	A4	152	162

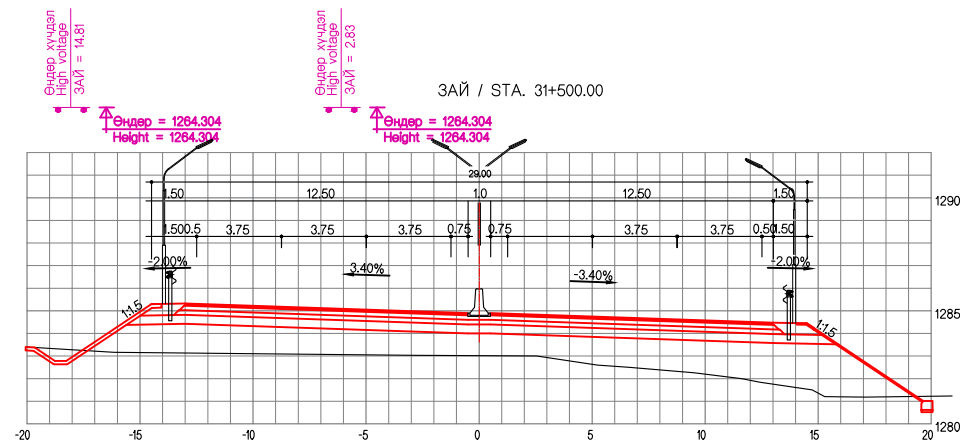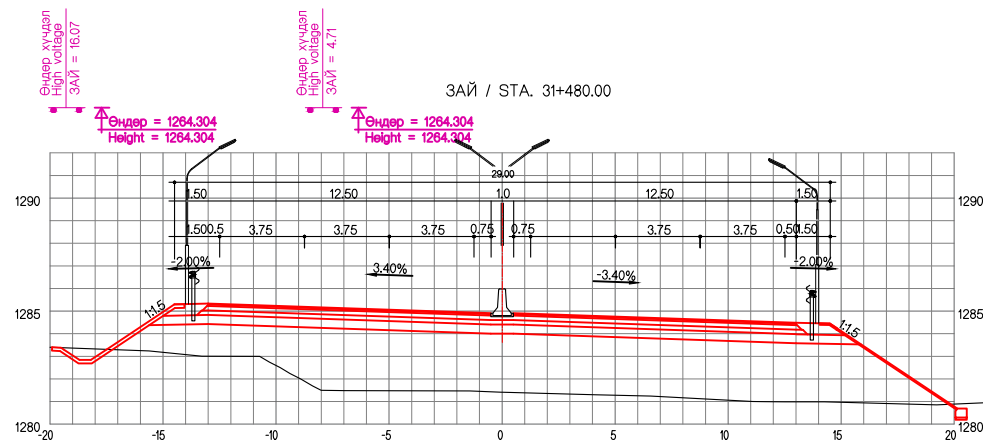



ТУУЛЫН ХУРДНЫ ЗАМ			
ХӨНДЛӨН ОГТЛОЛ	ҮЕ ШАТ	ХУУДАС	БҮХ ХУУД
	A4	153	162

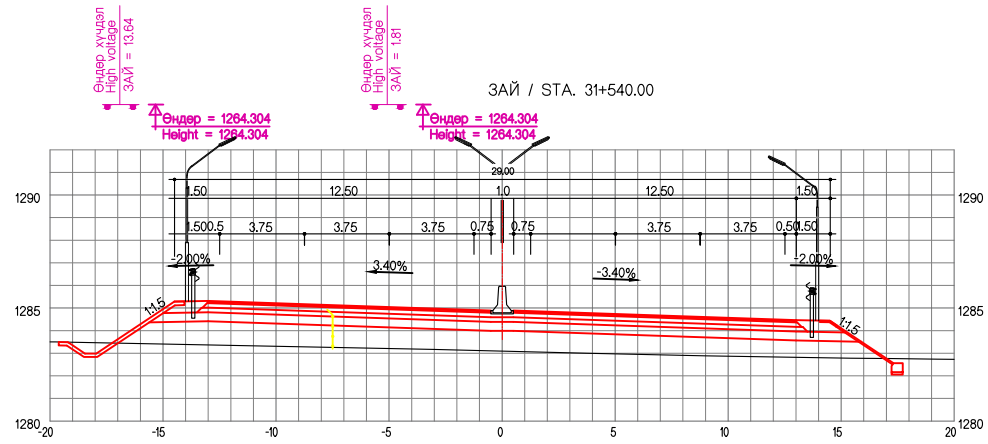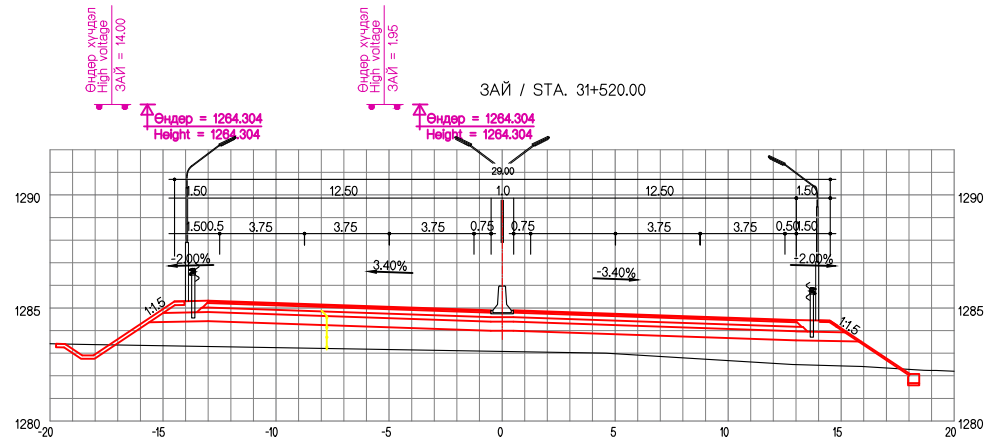



ТУУЛЫН ХУРДНЫ ЗАМ			
ҮЕ ШАТ	ХУУДАС	БҮХ	ХУУД
хөндлөн огтлол	A4	154	162

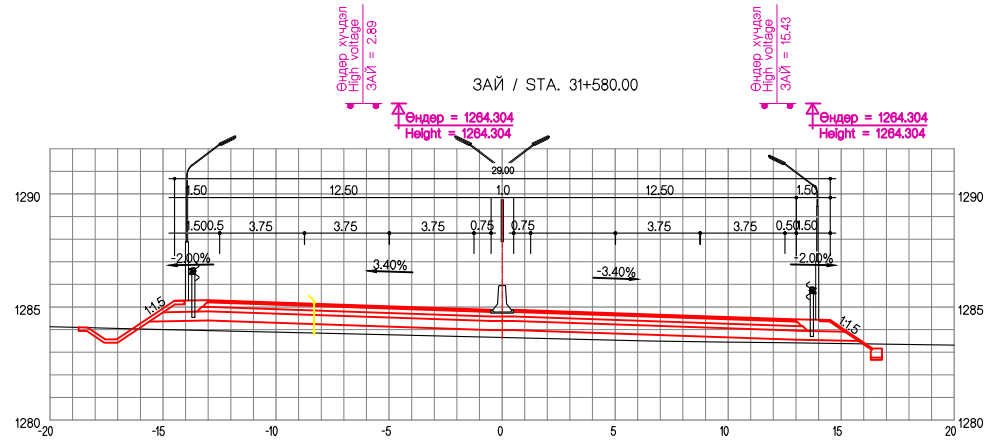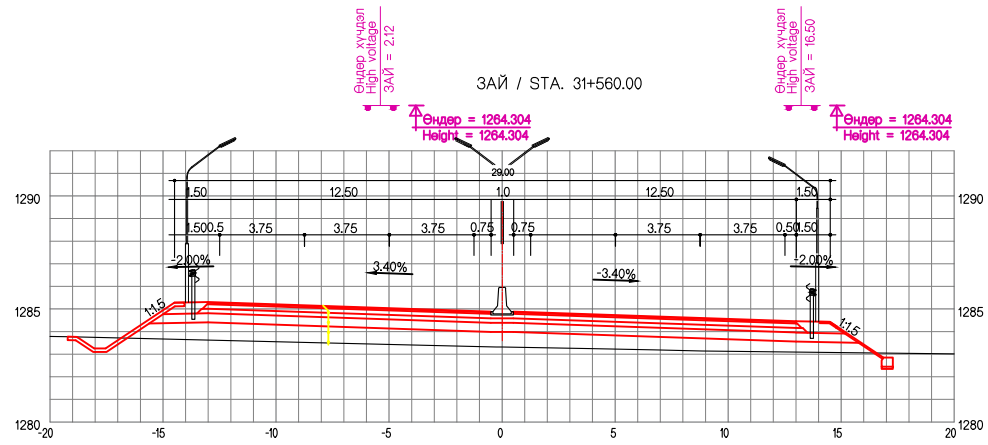



ТУУЛЫН ХУРДНЫ ЗАМ			
ХӨНДЛӨН ОГТЛОЛ	ҮЕ ШАТ	ХУУДАС	БҮХ ХУУД
	A4	155	162

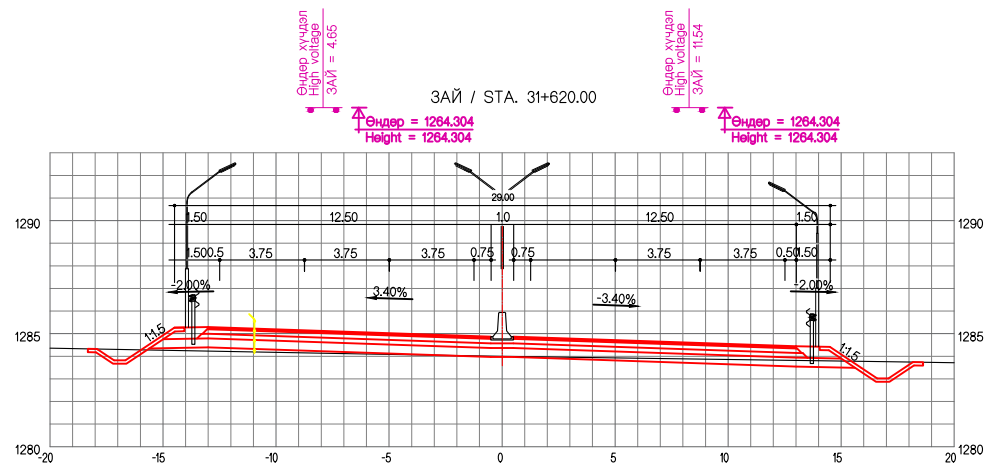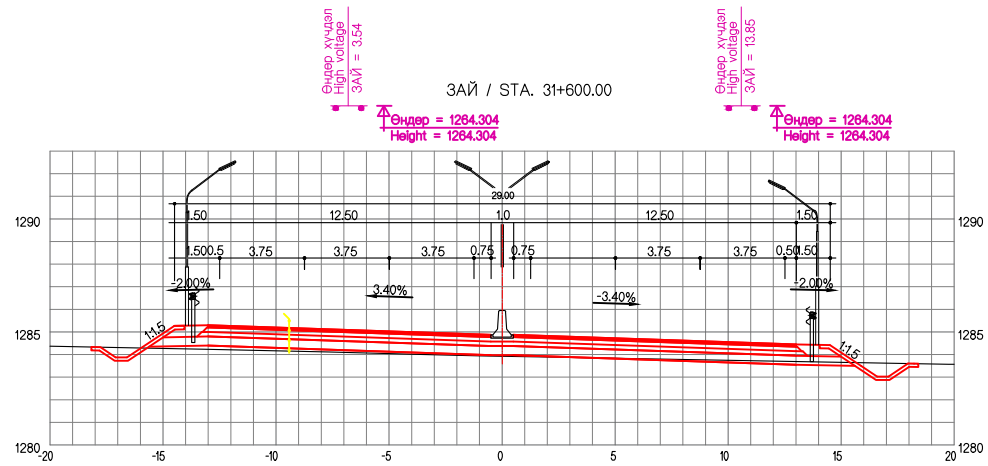

ТУУЛЫН ХУРДНЫ ЗАМ			
ХӨНДЛӨН ОГТЛОЛ	ҮЕ ШАТ	ХУУДАС	БҮХ ХУУД
	A4	156	162

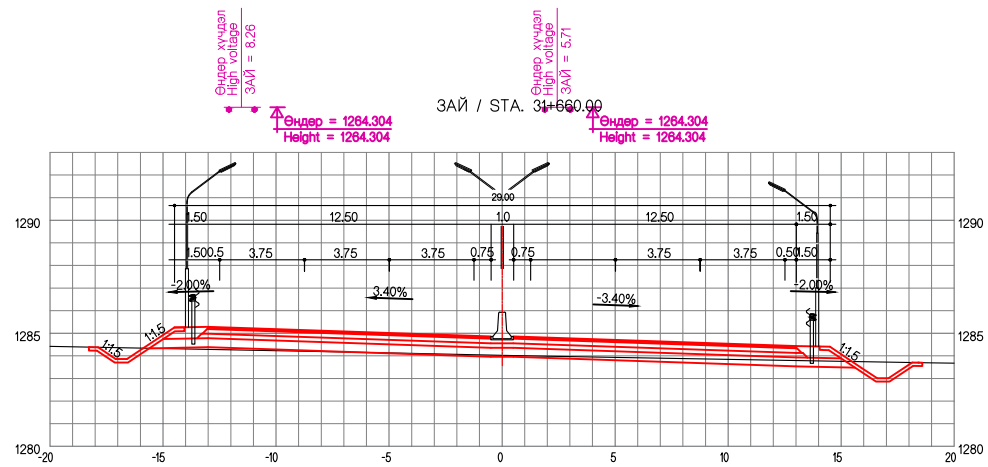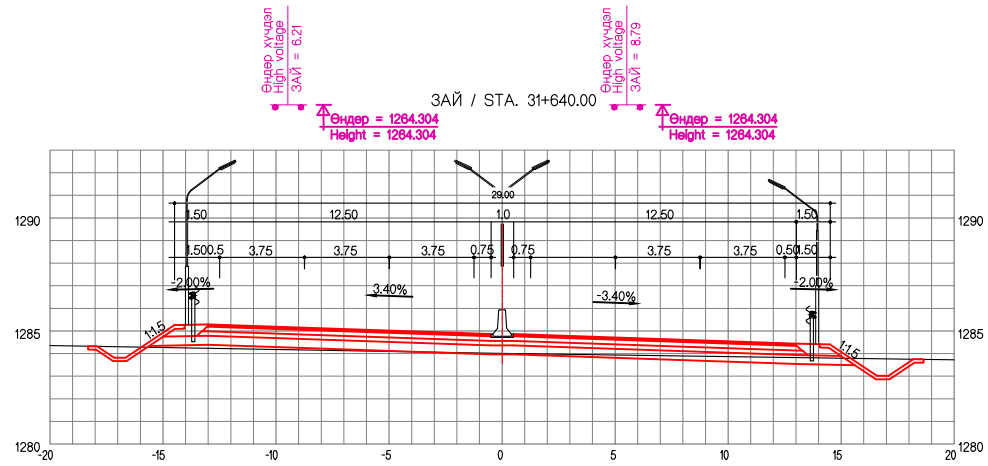


ТУУЛЫН ХУРДНЫ ЗАМ			
ХӨНДЛӨН ОГТЛОЛ	ҮЕ ШАТ	ХУУДАС	БҮХ ХУУД
	A4	157	162

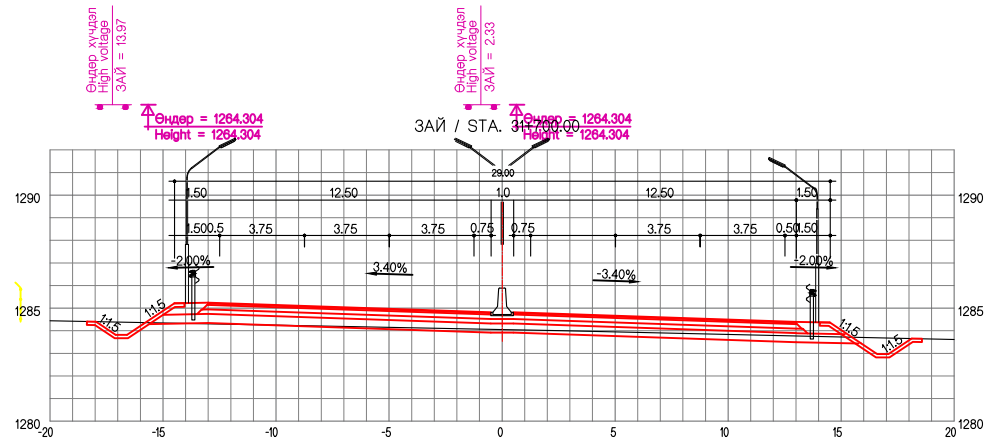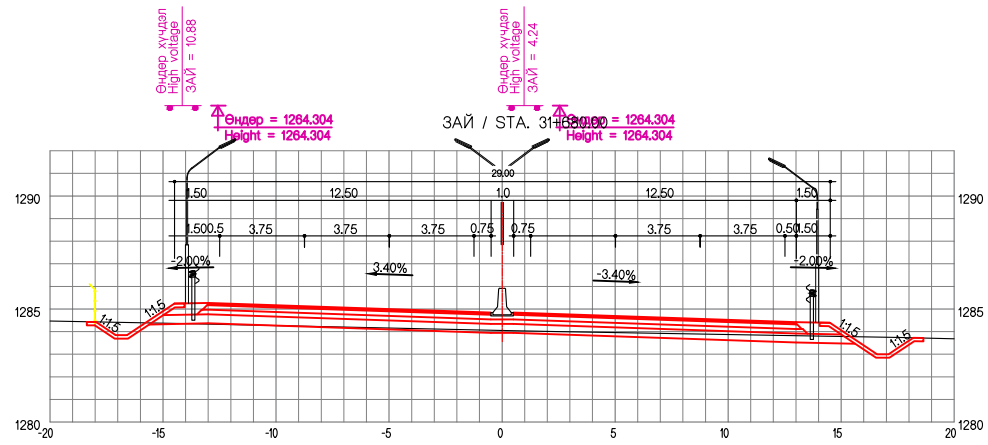


ТУУЛЫН ХУРДНЫ ЗАМ			
ХӨНДЛӨН ОГТЛОЛ	ҮЕ ШАТ	ХУУДАС	БҮХ ХУУД
	A4	158	162



ЗАЙ / STA. 31+720.00

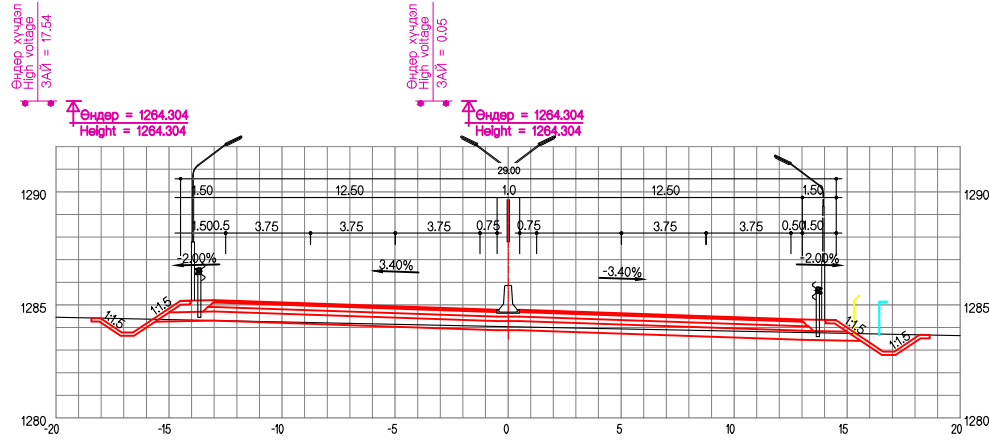

ЗАЙ / STA. 31+740.00

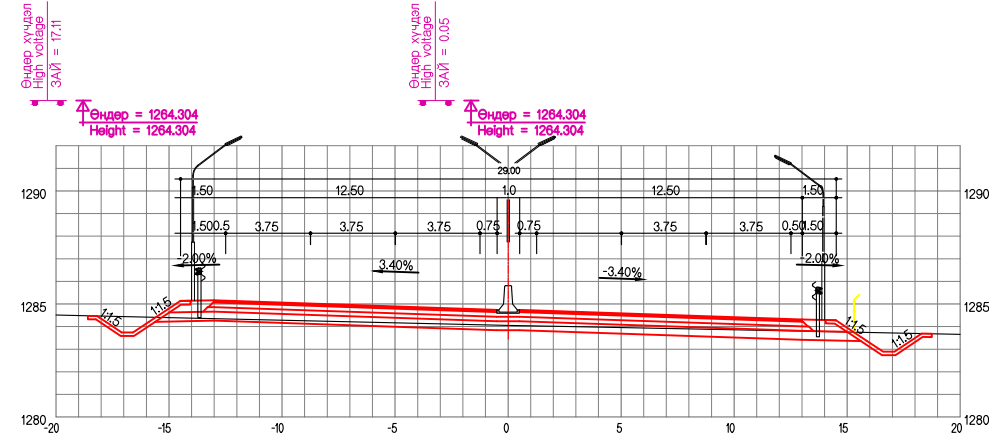


ТУУЛЫН ХУРДНЫ ЗАМ			
ХӨНДЛӨН ОГТЛОЛ	ҮЕ ШАТ	ХУУДАС	БҮХ ХУУД
	A4	159	162

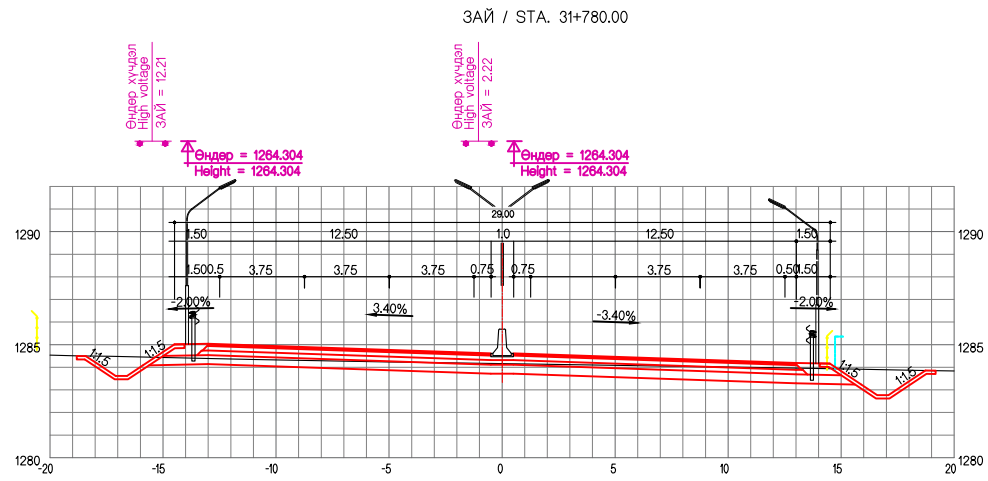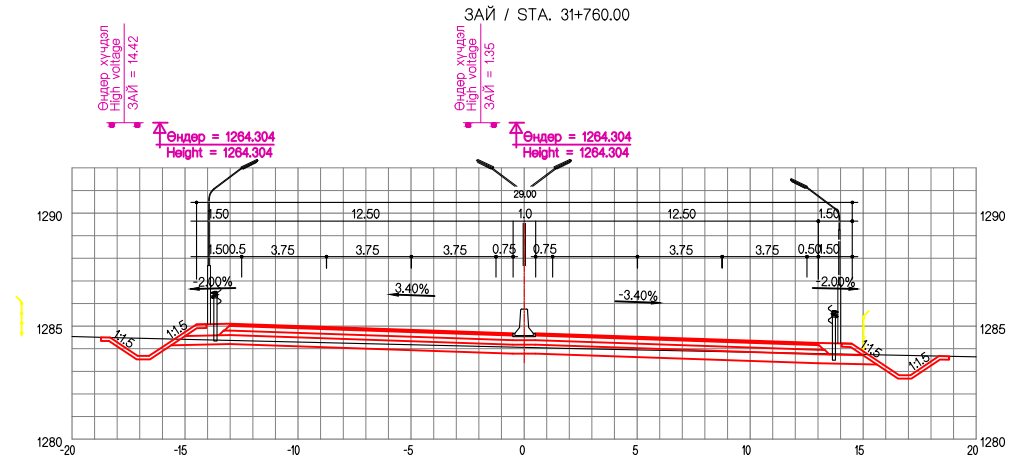


ТУУЛЫН ХУРДНЫ ЗАМ			
ХӨНДЛӨН ОГТЛОЛ	ҮЕ ШАТ	ХУУДАС	БҮХ ХУУД
	А4	160	162

ЗАЙ / STA. 31+800.00

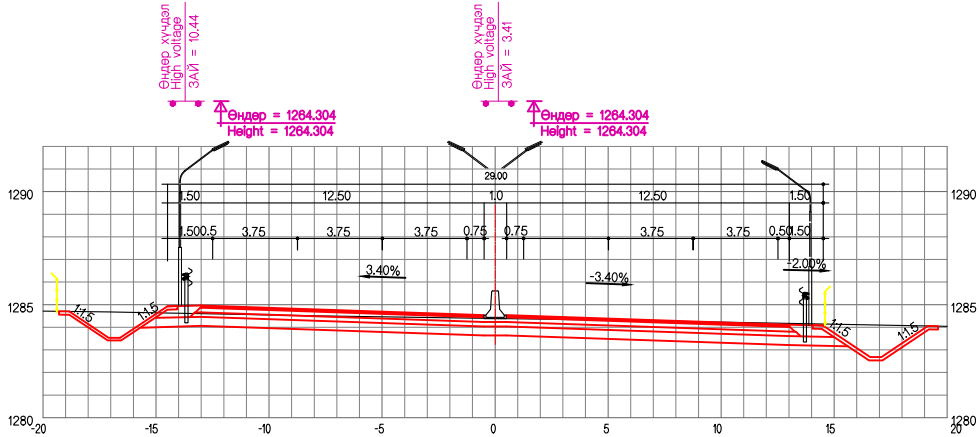


ЗАЙ / STA. 31+820.00

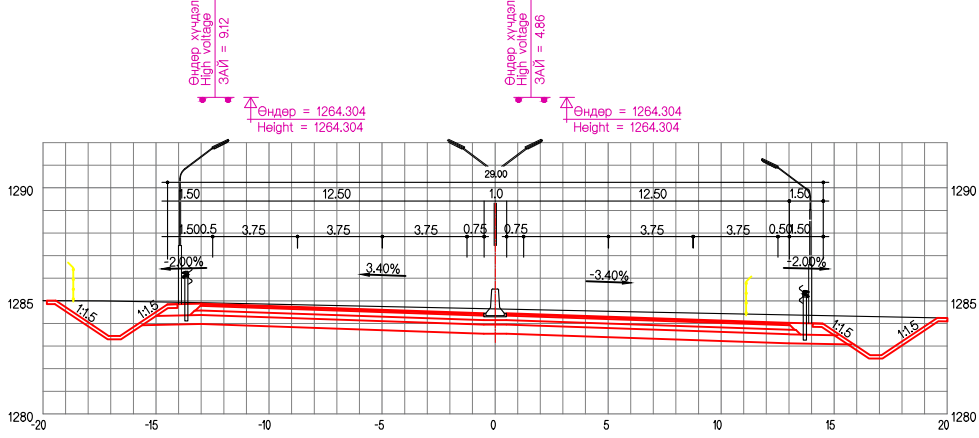

ТУУЛЫН ХУРДНЫ ЗАМ			
ХӨНДЛӨН ОГТЛОЛ	ҮЕ ШАТ	ХУУДАС	БҮХ ХУУД
	A4	161	162

ЗАЙ / STA. 31+840.00

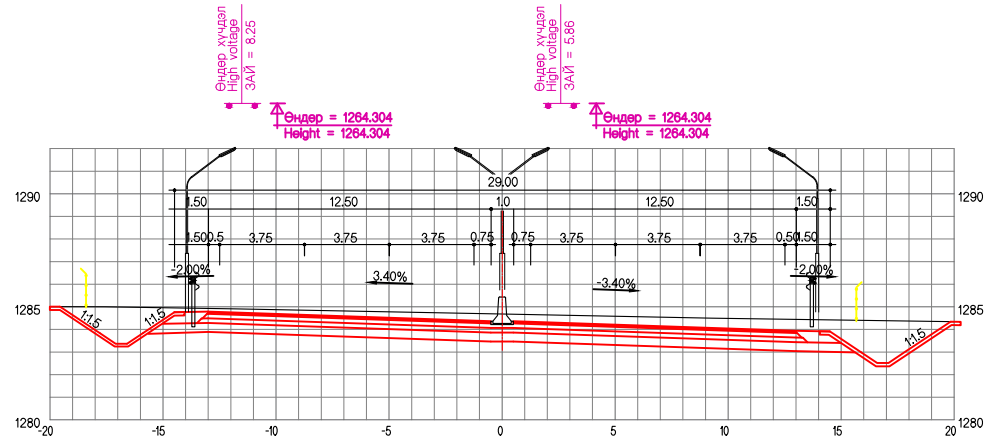

ТУУЛЫН ХУРДНЫ ЗАМ			
ХӨНДЛӨН ОГТЛОЛ	ҮЕ ШАТ	ХУУДАС	БҮХ ХУУД
	A4	162	162