


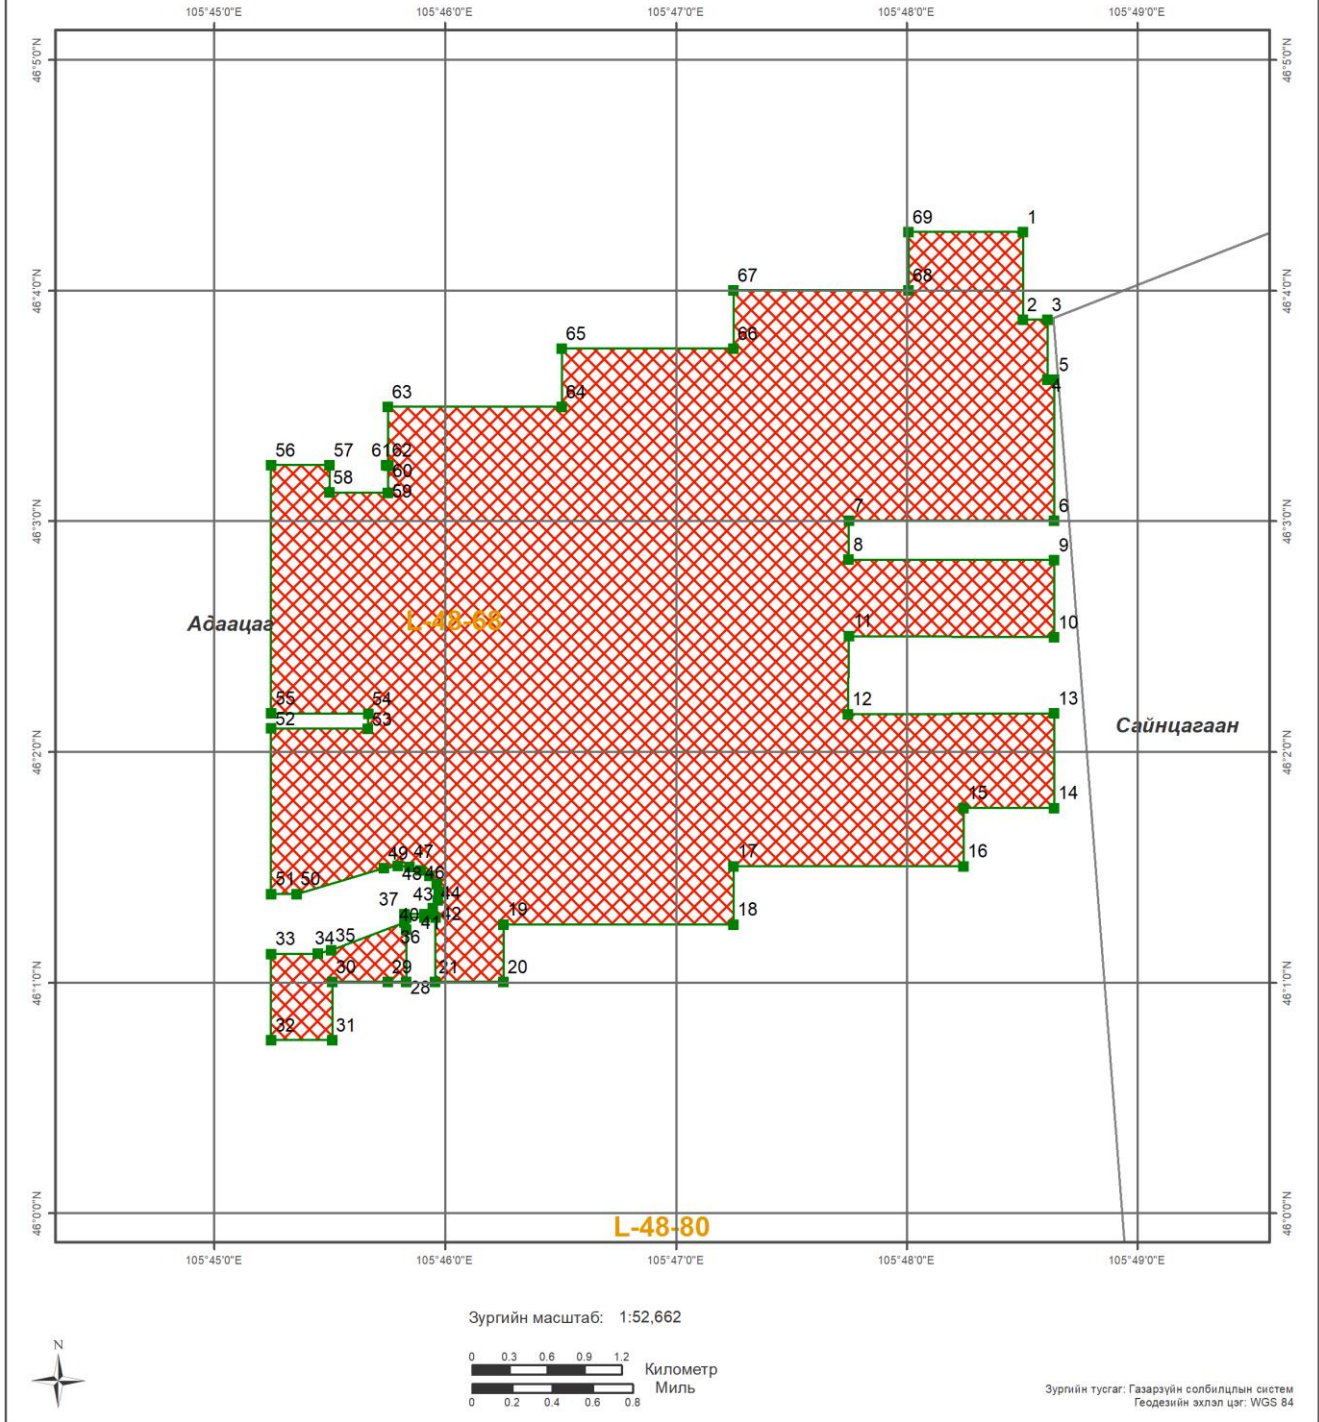

УУЛ УУРХАЙН КАДАСТРЫН ЗУРАГ Шинэ СШ-ын талбай



БАЙРШИЛ ЗҮЙ

- Аймаг
- Сум
- Нийслэл
- Аймгийн төв
- Сумын төв
- Наг замтай төмөр зам
- Хоёр замтай
- Планшет [1:100 000]
- Ширгэдэггүй нуур
- Ширгэдэг нуур

ӨРГӨДЛИЙН ТАЛБАЙ

- Шинэ СШ-ын талбай





Компаний нэр:

Захирал:

Гарын үсэг:

Талбайн нэр:

Планшет #: L-48-68

Байршил:	Д/д	Хот, аймаг	Сум, дүүрэг
	1	Дундговь: 1819.51 Га	Адаацаг: 1819.51 Га

Солбицлууд:	Д/д	Уртраг			Өргөрөг		
		град	мин	сек	град	мин	Сек
	1	105	48	30.08	46	4	15.32
	2	105	48	30.08	46	3	52.44
	3	105	48	36.44	46	3	52.44
	4	105	48	36.44	46	3	36.91
	5	105	48	38.21	46	3	36.91
	6	105	48	38.21	46	3	0.22
	7	105	47	44.94	46	3	0.17
	8	105	47	44.8	46	2	50.11
	9	105	48	38.21	46	2	49.95
	10	105	48	38.21	46	2	29.87
	11	105	47	44.89	46	2	30.25
	12	105	47	44.6	46	2	9.86
	13	105	48	38.21	46	2	10.05
	14	105	48	38.21	46	1	45.47
	15	105	48	14.68	46	1	45.47
	16	105	48	14.68	46	1	30.31
	17	105	47	14.91	46	1	30.31
	18	105	47	14.91	46	1	15.15
	19	105	46	15.15	46	1	15.15
	20	105	46	15.15	46	1	0.21
	21	105	45	57.25	46	1	0.21
	22	105	45	57.48	46	1	16.91
	23	105	45	54.54	46	1	16.93
	24	105	45	54.54	46	1	16.97
	25	105	45	49.87	46	1	16.97
	26	105	45	49.87	46	1	13.74
	27	105	45	49.87	46	1	13.74
	28	105	45	49.85	46	1	0.21
	29	105	45	45.04	46	1	0.21
	30	105	45	30.54	46	1	0.21
	31	105	45	30.54	46	0	45.04
	32	105	45	14.72	46	0	45.04
	33	105	45	14.72	46	1	7.49
	34	105	45	26.83	46	1	7.6
	35	105	45	30.31	46	1	8.39
	36	105	45	49.31	46	1	15.73
	37	105	45	49.31	46	1	17.76
	38	105	45	54.54	46	1	17.76
	39	105	45	54.54	46	1	17.75
	40	105	45	54.68	46	1	17.8
	41	105	45	56.73	46	1	19.43
	42	105	45	57.99	46	1	21.41
	43	105	45	58.32	46	1	23.57
	44	105	45	57.72	46	1	25.7
	45	105	45	55.94	46	1	27.84
	46	105	45	53.6	46	1	29.27
	47	105	45	50.75	46	1	30.14
	48	105	45	47.66	46	1	30.38
	49	105	45	44.11	46	1	29.82
	50	105	45	21.29	46	1	23.07
	51	105	45	14.72	46	1	23.09
	52	105	45	14.72	46	2	6.16
	53	105	45	39.87	46	2	5.99
	54	105	45	39.93	46	2	9.97
	55	105	45	14.72	46	2	10.07
	56	105	45	14.72	46	3	14.68

Зөвшөөрөв:	Кадастрын хэлтсийн дарга Д.Батмагнай
Хянасан:	Зурагзүйн шүүлт хариуцсан мэргэжилтэн Д.Мягмарсүрэн



57	105	45	29.93	46	3	14.68
58	105	45	29.83	46	3	7.54
59	105	45	45.05	46	3	7.44
60	105	45	45.15	46	3	14.58
61	105	45	44.59	46	3	14.68
62	105	45	45.04	46	3	14.68
63	105	45	45.04	46	3	29.84
64	105	46	30.31	46	3	29.84
65	105	46	30.31	46	3	45
66	105	47	14.91	46	3	45
67	105	47	14.91	46	4	0.16
68	105	48	0.4	46	4	0.16
69	105	48	0.4	46	4	15.32


Зөвшөөрөв:	Кадастрын хэлтсийн дарга Д.Батмагнай
Хянасан:	Зурагзүйн шүүлт хариуцсан мэргэжилтэн Д.Мягмарсүрэн



СОНГОН ШАЛГАРУУЛАЛТЫН ТАЛБАЙ

Нэр: Мөнхтэй

Код:

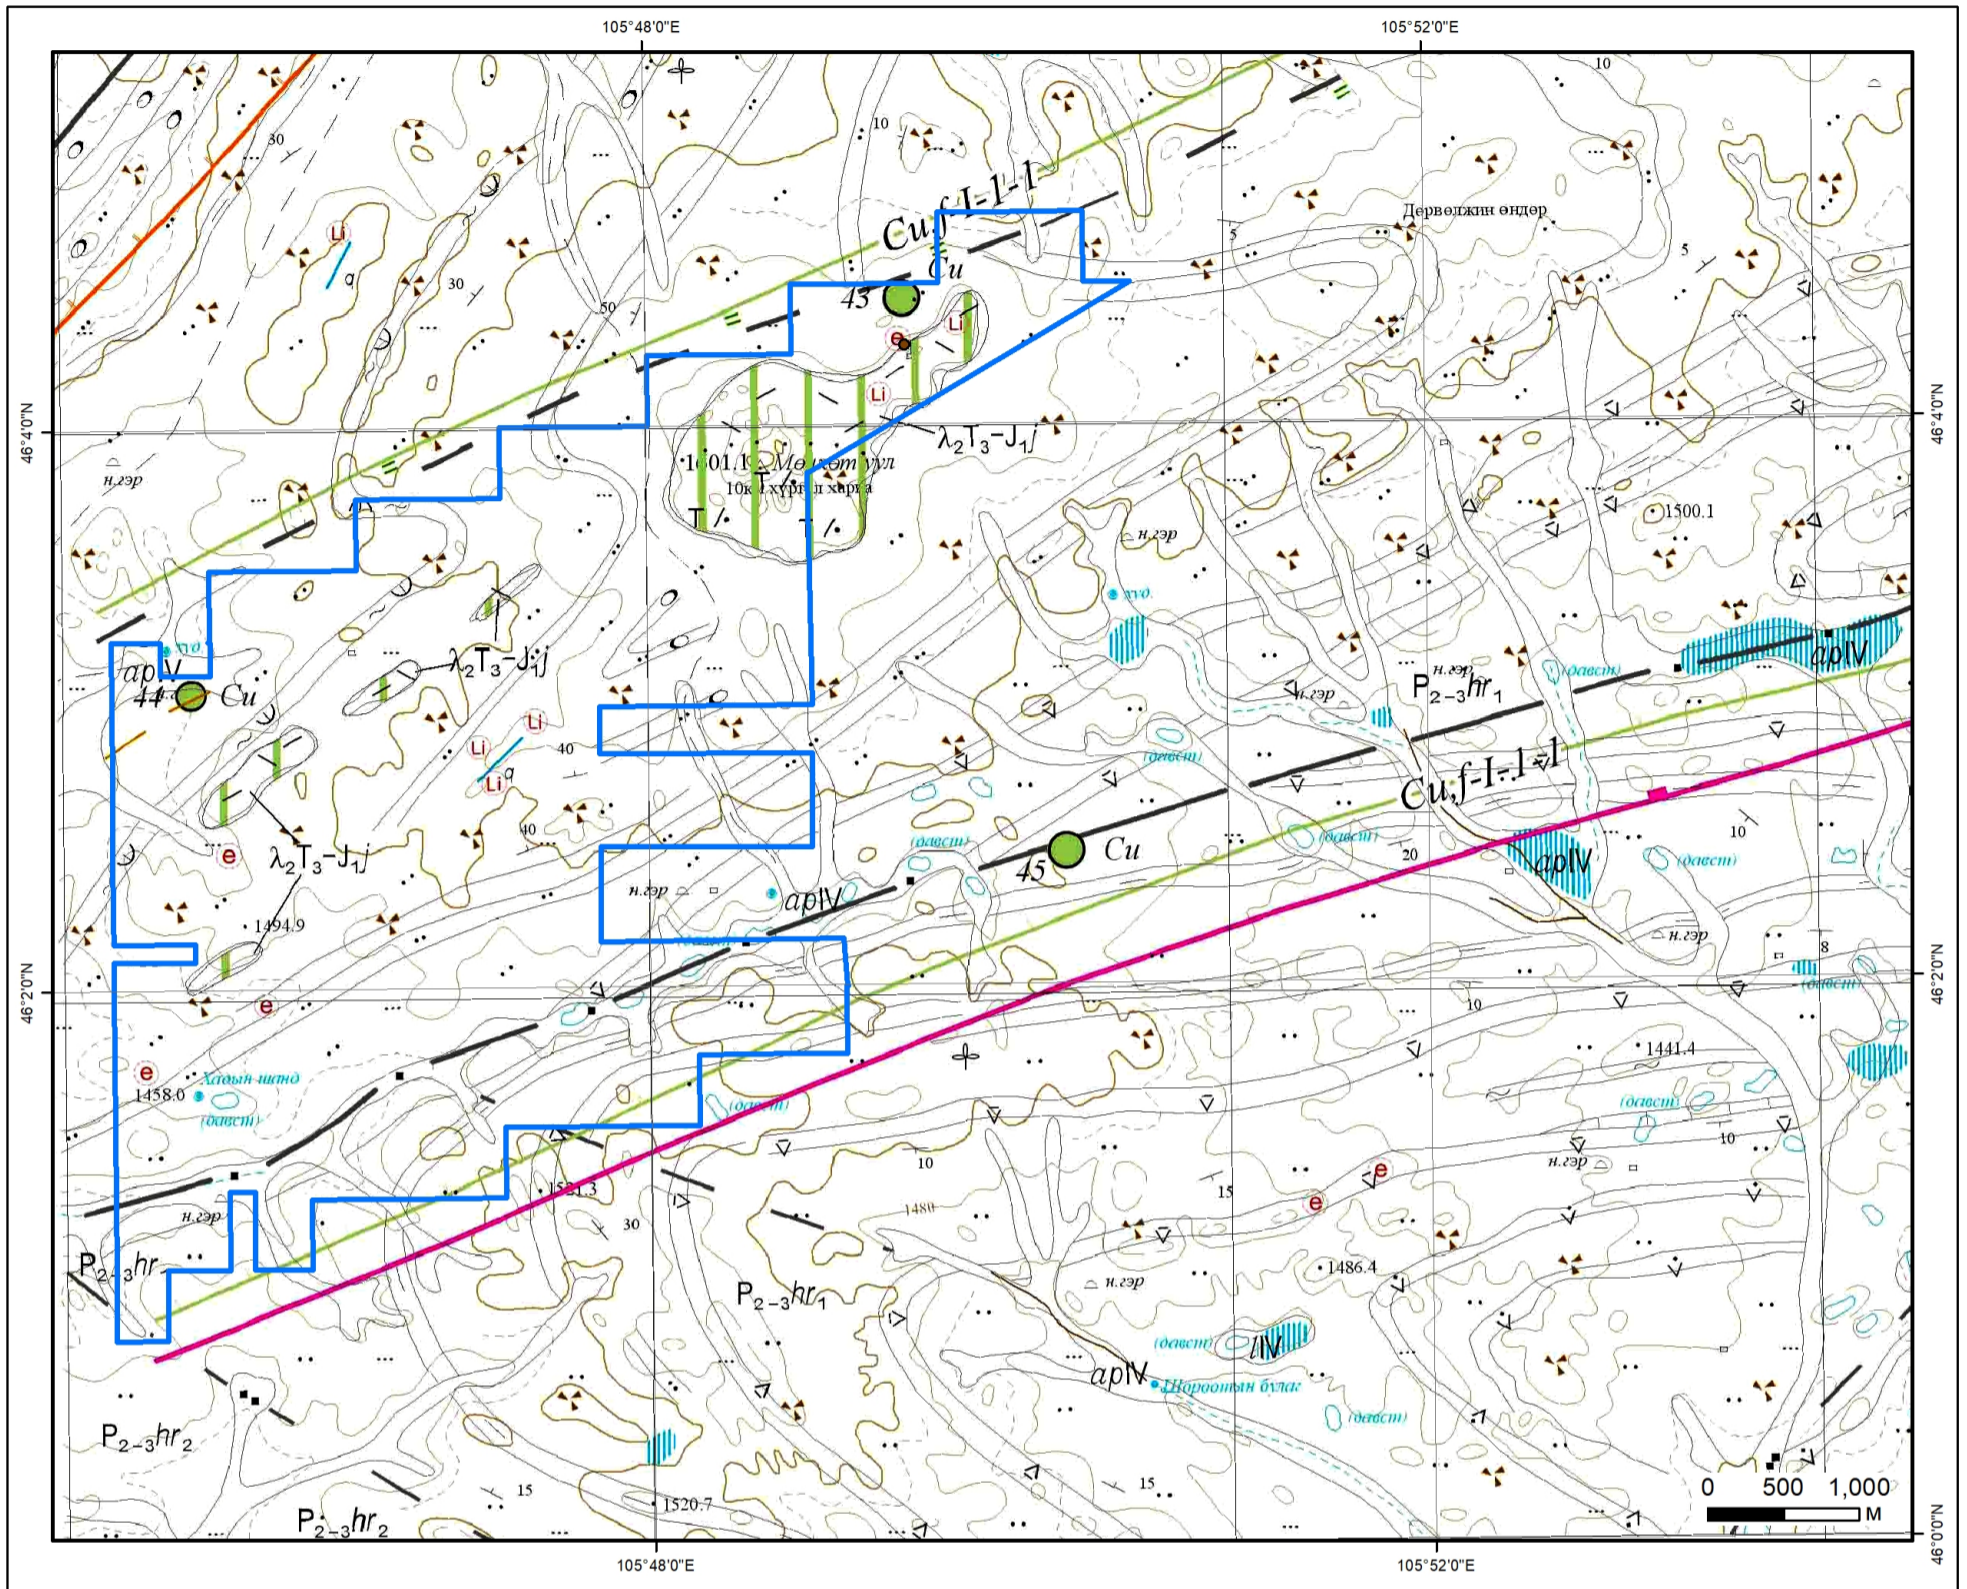

ТАНИХ ТЭМДЭГ

- Талбай
- Зэс /Илрэл/
- Зэс /Эрдэжсэн цэг/

Геологийн судалгаа:

Тайлан: 4762, 5625, 646, 5307, 6326, 4702, 4540, 4547

Дундговь аймаг, Адаацаг сум	
Мөнхтэй //	
Талбайн хэмжээ:	2170 га
Планшет:	L-48-68
Масштаб:	1:50000
Ашигласан материал:	
Дундговь аймгийн Дэлгэрцогт, Адаацаг сумдын нутаг Умарт говийн металлогений бүс дэх Дэлгэрцогтын талбайд явуулсан 1:50000-ны масштабтай геологийн зураглал, ерөнхий эрлийн ажлын үр дүнгийн тайлан. №5791	